


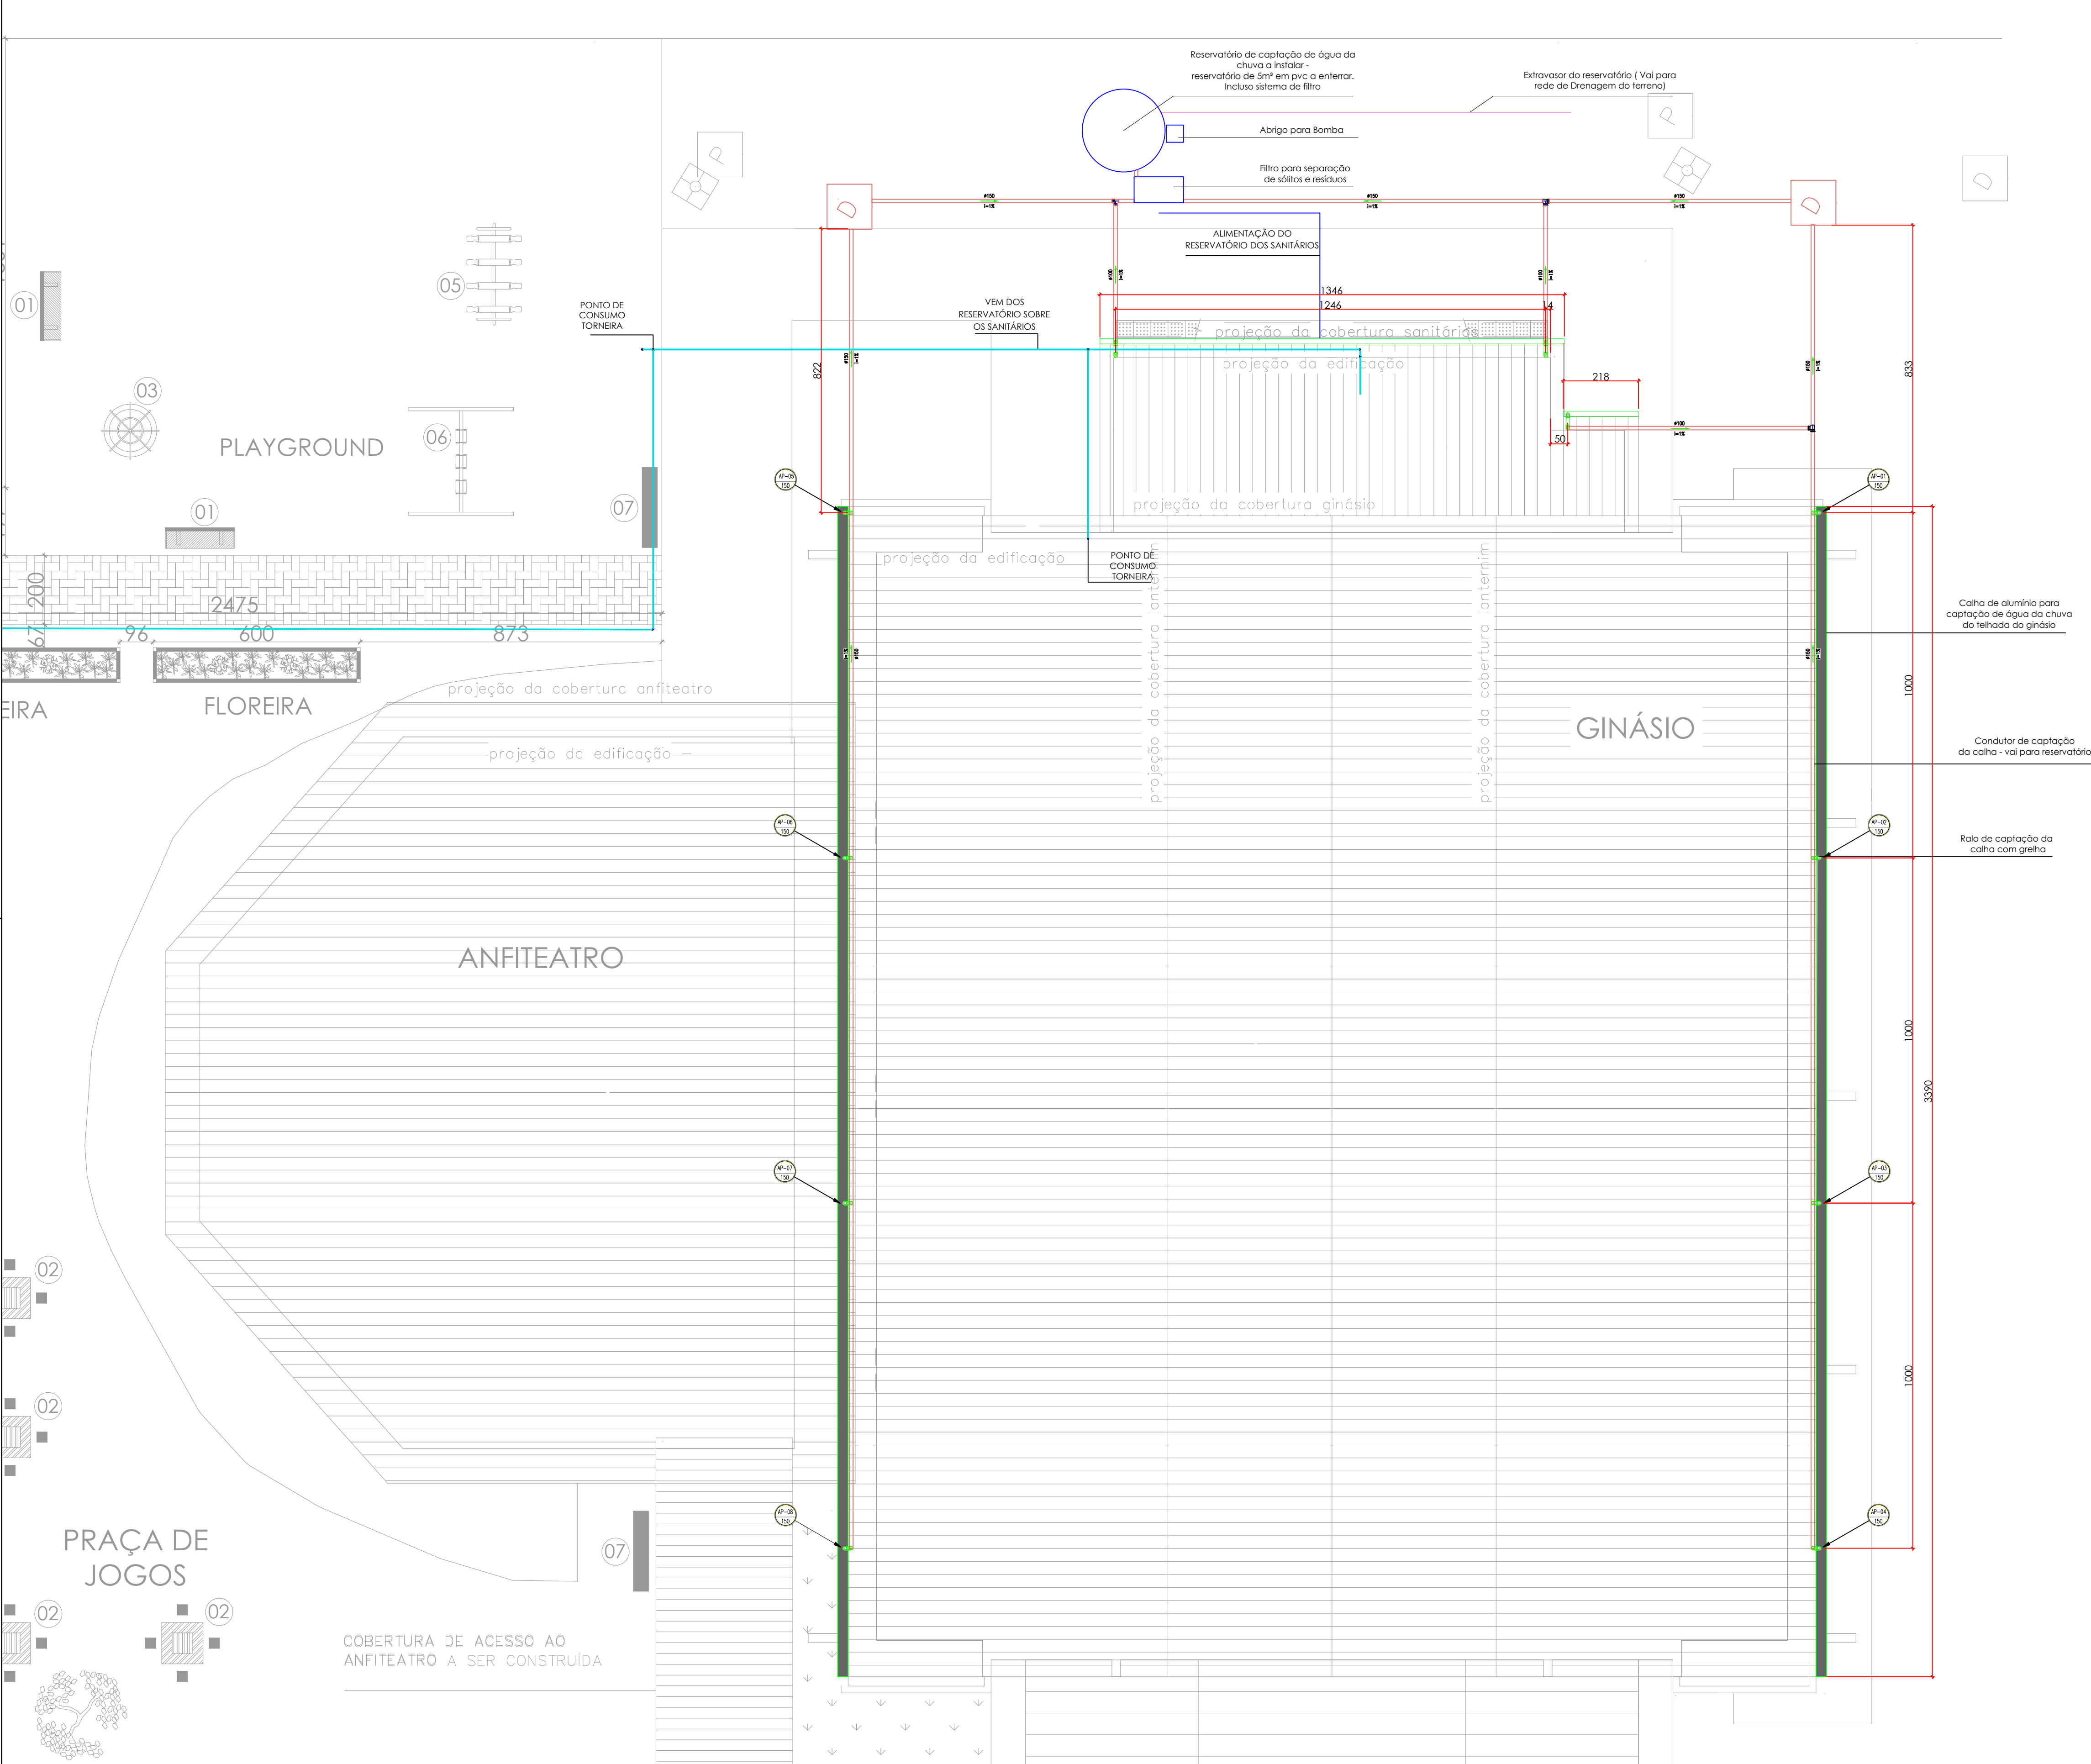

PLANTA DE REAPROVEITAMENTO DE ÁGUA DA CHUVA
ESCALA: 1:100

LEGENDA INSTALAÇÕES DE ÁGUA FRIA

- REDE DE ÁGUA FRIA PROJETADA (Ramal de distribuição de água reaproveitada)
- EXTRAVASOR RESERVATÓRIO (VAI PARA REDE DE DRENAGEM DO TERRENO)
- REDE DE CAPTAÇÃO DE ÁGUA DAS CALHAS (VAI PARA FILTRO E RESERVATÓRIO)
- AP – DESCIDA HIDRÁULICA DE ÁGUA FRIA

Quant.	Und.	Dimensão	Descrição
19.448	Barra 1 pc	100mm 100mm	Tubo PVC Soldável branco Tê

Quant.	Und.	Dimensão	Descrição
19.644	Barra 7 pc	25mm	Tubo PVC Soldável marrom (NBR 5648/pe CP19)
2	pc	25mm	Joelho 90 Tê

Observações:

- Havendo divergências entre cotas e escalas, prevalece o valor das cotas;
- Layout Arquitetônico executado para verificação das instalações construídas (As Built);
- Conferir dimensões apresentadas no local;
- Propostas para adequações/modificações, indicadas em pranchas específicas (Verifica detalhes);
- No caso de dúvidas e/ou esclarecimentos, contatar o responsável técnico pelo projeto;
- É vedado a realização de quaisquer alterações nos projetos, sem a prévia análise e autorização do responsável técnico.

QUADRO DE REVISÕES	DATA	DESENHO
REVISÃO	DESCRIÇÃO	
R00	EMIÇÃO INICIAL	05/08/2019 BRUNO KONS
R01	REVISÃO	30/09/2019 BRUNO KONS

APROVAÇÕES


PROPRIETÁRIO	RESPONSÁVEL TÉCNICO
MUNICÍPIO DE JOINVILLE 83.169.623/0001-10	BRUNO FRANCISCO KONS Engenheiro Civil CREA/SC: 14.9208-1



EQUIPE TÉCNICA DA EMPRESA
BRUNO FRANCISCO KONS
ENGENHEIRO CIVIL
CREA/SC: 14.9208-1
DOUGLAS VILL
ENGENHEIRO CIVIL
CREA/SC: 13.9627-2
TARCÍSIO NONES
ENGENHEIRO ELETRICISTA
CREA/SC: 13.7475-0
LARISSA WITTE
ARQUITETA E URBANISTA
CAU/SC: 89628-4

PROPRIETÁRIO	MUNICÍPIO DE JOINVILLE
ENDEREÇO	AV. ALVINO HANSEN, 1250 - ADHEMAR GARCIA, JOINVILLE - SC CEP: 89.230-700
EDIFICAÇÃO	CAIC PROF. MARIANO COSTA
PROJETO	REAPROVEITAMENTO DE ÁGUA DA CHUVA
CONTEÚDO	IMPLANTAÇÃO
ARQUIVO	Hidro-sanitário 3
ETAPA	EXECUTIVO
ESCALA	INDICADA
Nº ART	7174314-5
Nº CONTRATO	259/2019
Data	AGOSTO/2019
FOLHA	RE01/02

MVK ENGENHARIA E CONSTRUÇÕES EIRELI (CNPJ nº 14.480.718-1) | CNPJ nº 20.204.926/0001-20
RUA CAMPOS NOVOS, 208 - GARCIA, BLUMENAU/ SC | CEP 89.022-080 | Fone: (47) 3043-3020 | contato@mvkengenharia.com.br

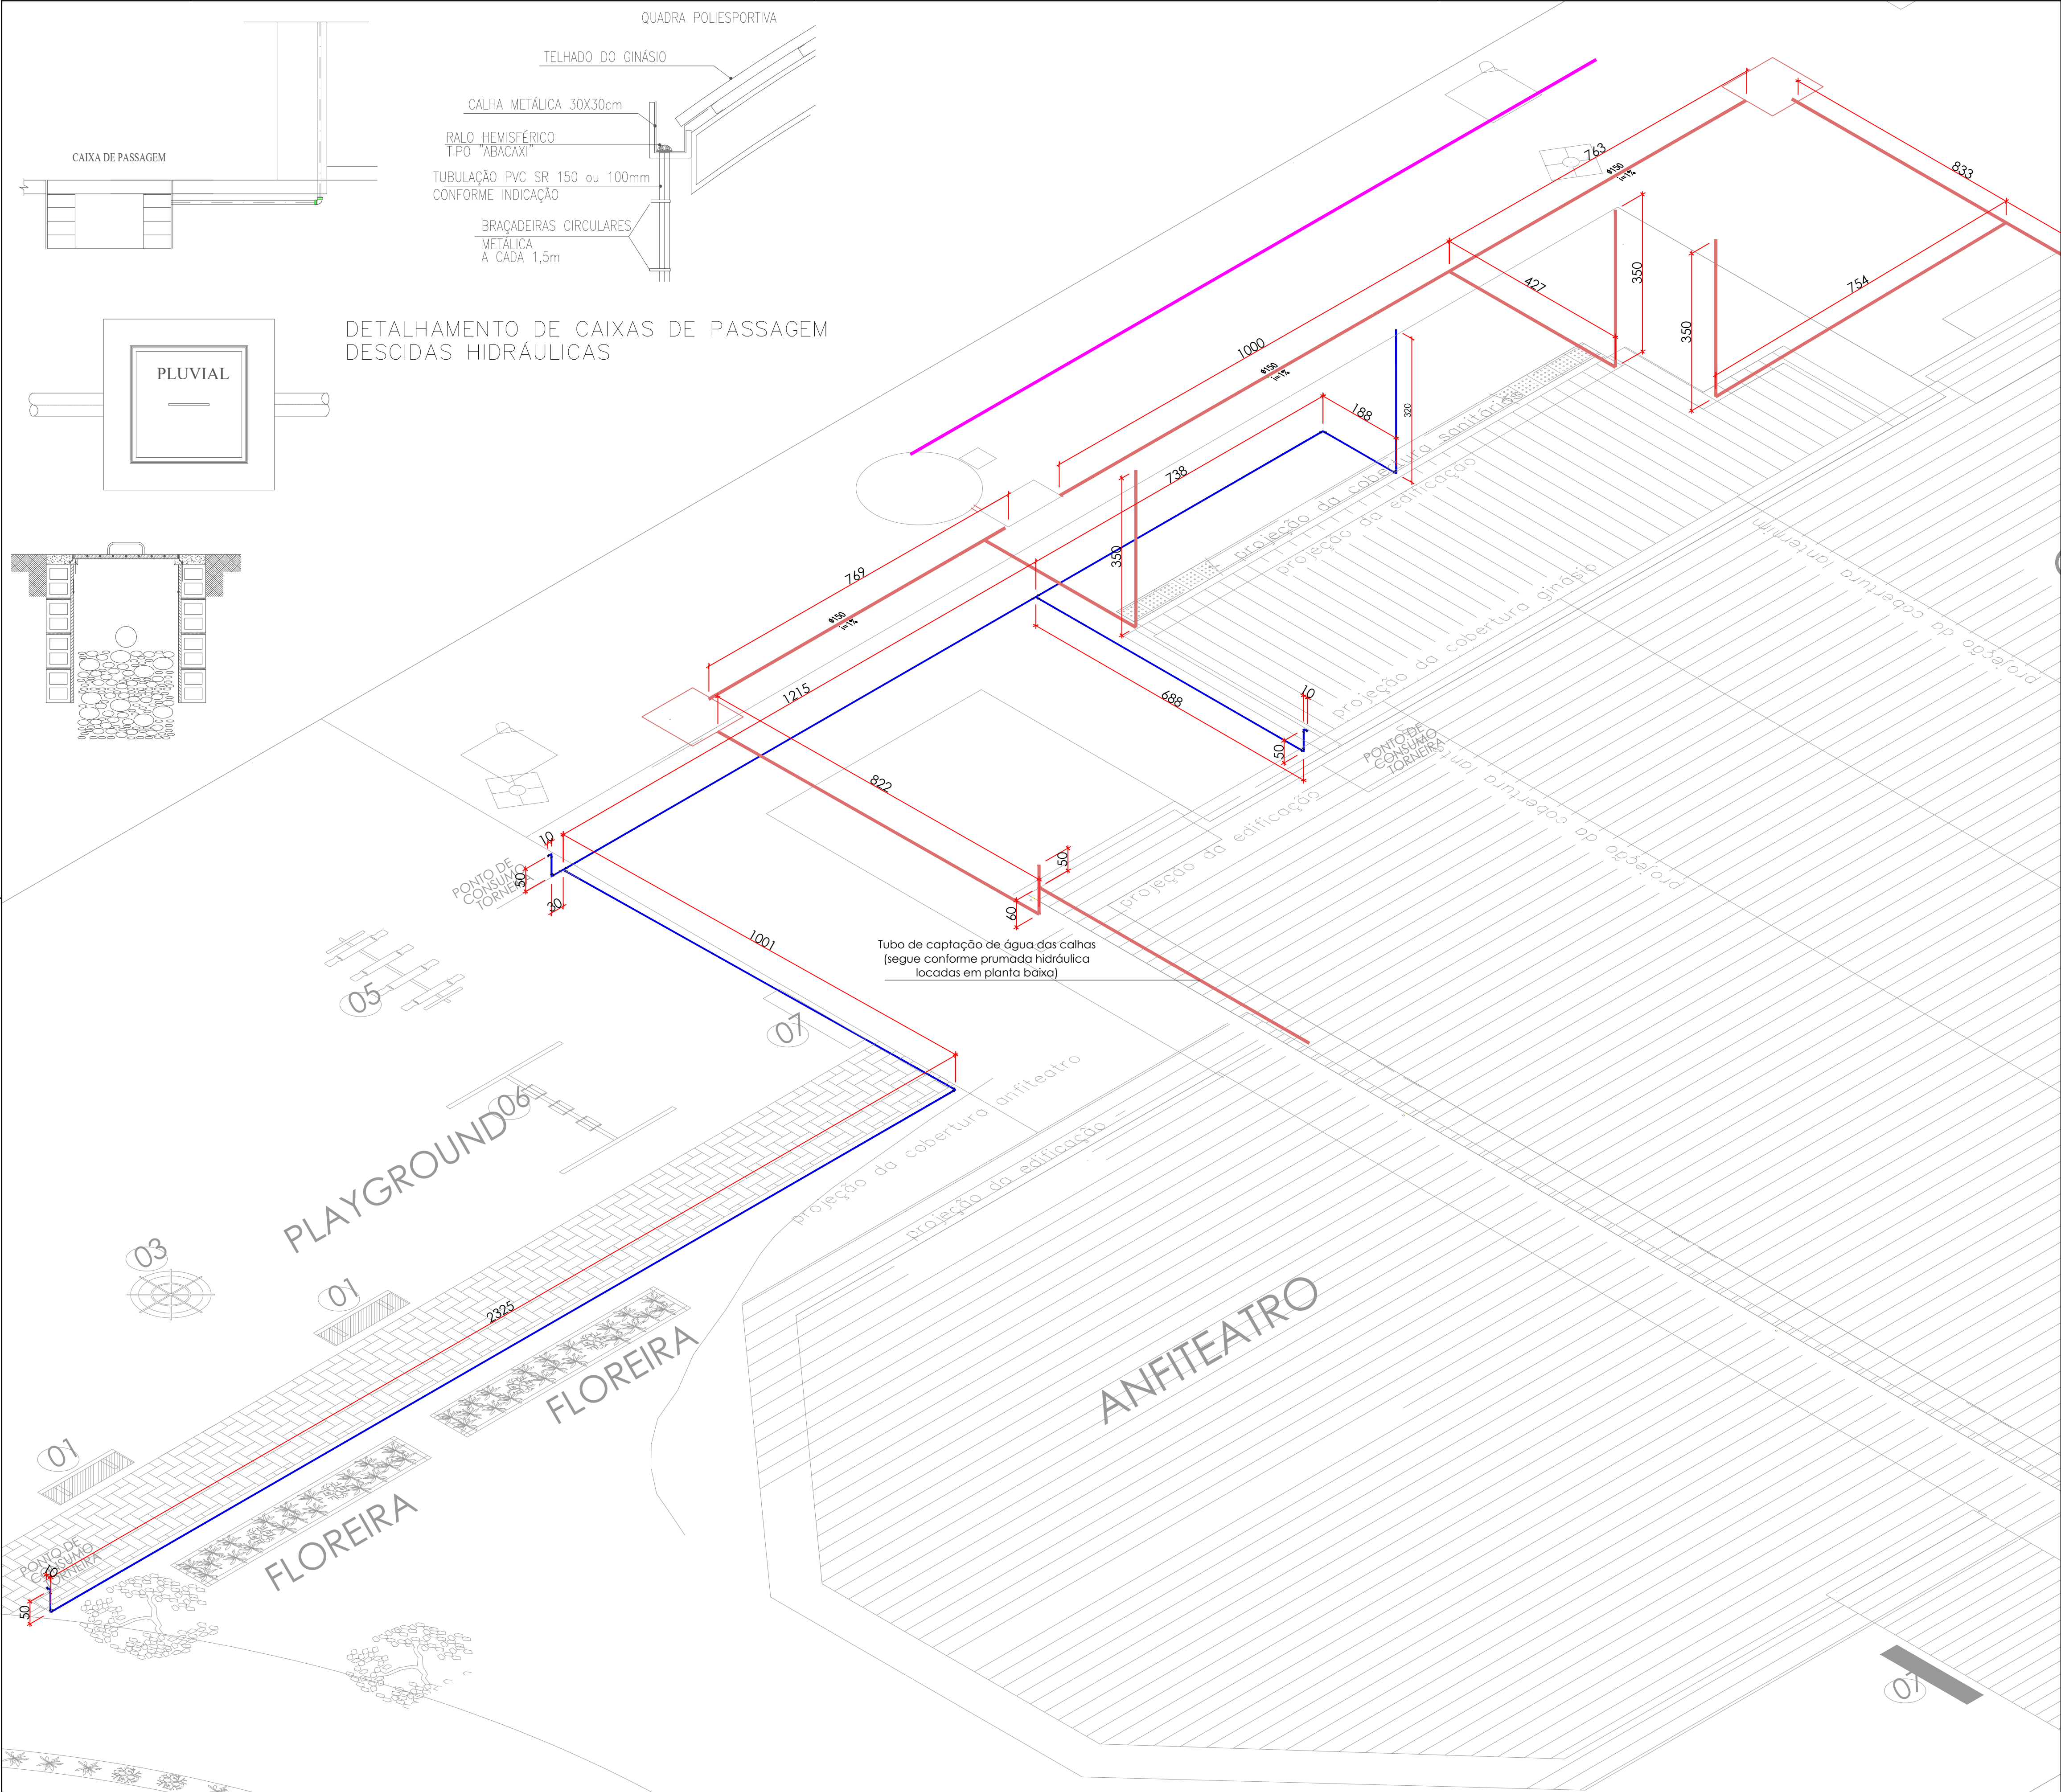

PLANTA DE REAPROVEITAMENTO DE ÁGUA DA CHUVA
ESCALA: 1:100

LEGENDA INSTALAÇÕES DE ÁGUA FRIA

REDE DE ÁGUA DE REAPROVEITAMENTO
(VEM DO RESERVATÓRIO SOBRE OS SANITÁRIOS)

REDE DE CAPTAÇÃO DE ÁGUA DAS CALHAS (VAI PARA FILTRO E RESERVATÓRIO)

EXTRAVASOR RESERVATÓRIO (VAI PARA REDE DE DRENAGEM DO TERRENO)

PVC Soldável branco			
Quant.	Und.	Dimensão	Descrição
0.032	Barra	100mm	Tubo PVC Soldável branco

PVC Soldável marrom			
Quant.	Und.	Dimensão	Descrição
28.713	Barra	20mm	Tubo PVC Soldável marrom (NBR 5648/pe CP19)
6	pc	25mm	Joelho 90
3	pc	25mmx3/4"	Joelho 90 com bucha de latão
2	pc	25mm	Tê

Observações:

- Havendo divergências entre cotas e escalas, prevalece o valor das cotas;
- Layout Arquitetônico executado para verificação das instalações construídas (As Built);
- Conferir dimensões apresentadas no local;
- Propostas para adequações/modificações, indicadas em pranchas específicas (Verifica detalhes);
- No caso de dúvidas e/ou esclarecimentos, contatar o responsável técnico pelo projeto;
- É vedado a realização de quaisquer alterações nos projetos, sem a prévia análise e autorização do responsável técnico.

QUADRO DE REVISÕES		DATA	DESENHO
REVISÃO	DESCRIÇÃO	05/08/2019	BRUNO KONS
R00	EMIÇÃO INICIAL	30/09/2019	BRUNO KONS
R01	REVISÃO	30/09/2019	BRUNO KONS

APROVAÇÕES

PROPRIETÁRIO

MUNICÍPIO DE JOINVILLE
83.169.623/0001-10

RESPONSÁVEL TÉCNICO

BRUNO FRANCISCO KONS
Engenheiro Civil
CREA/SC 143928-1

EQUIPE TÉCNICA DA EMPRESA

BRUNO FRANCISCO KONS
ENGENHEIRO CIVIL
CREA/SC 143928-1

DOUGLAS VILL
ENGENHEIRO CIVIL
CREA/SC 119827-2

TARCÍSIO NONES
ENGENHEIRO ELETRICISTA
CREA/SC 137475-0

LARISSA WITTE
ARQUITETA E URBANISTA
CAU/SC 89628-4

PROPRIETÁRIO

MUNICÍPIO DE JOINVILLE

ENDEREÇO

AV. ALVINO HANSEN, 1250 - ADHEMAR GARCIA, JOINVILLE - SC | CEP: 89.230-700

EDIFICAÇÃO

CAIC PROF. MARIANO COSTA

PROJETO

REAPROVEITAMENTO DE ÁGUA DA CHUVA

CONTEÚDO

ISOMÉTRICO E DETALHES

ARQUIVO

Hidro-sanitário 3

ETAPA

EXECUTIVO

ESCALA

INDICADA

Nº ART

7174314-5

Nº CONTRATO

259/2019

Data

AGOSTO/2019

RE02/02