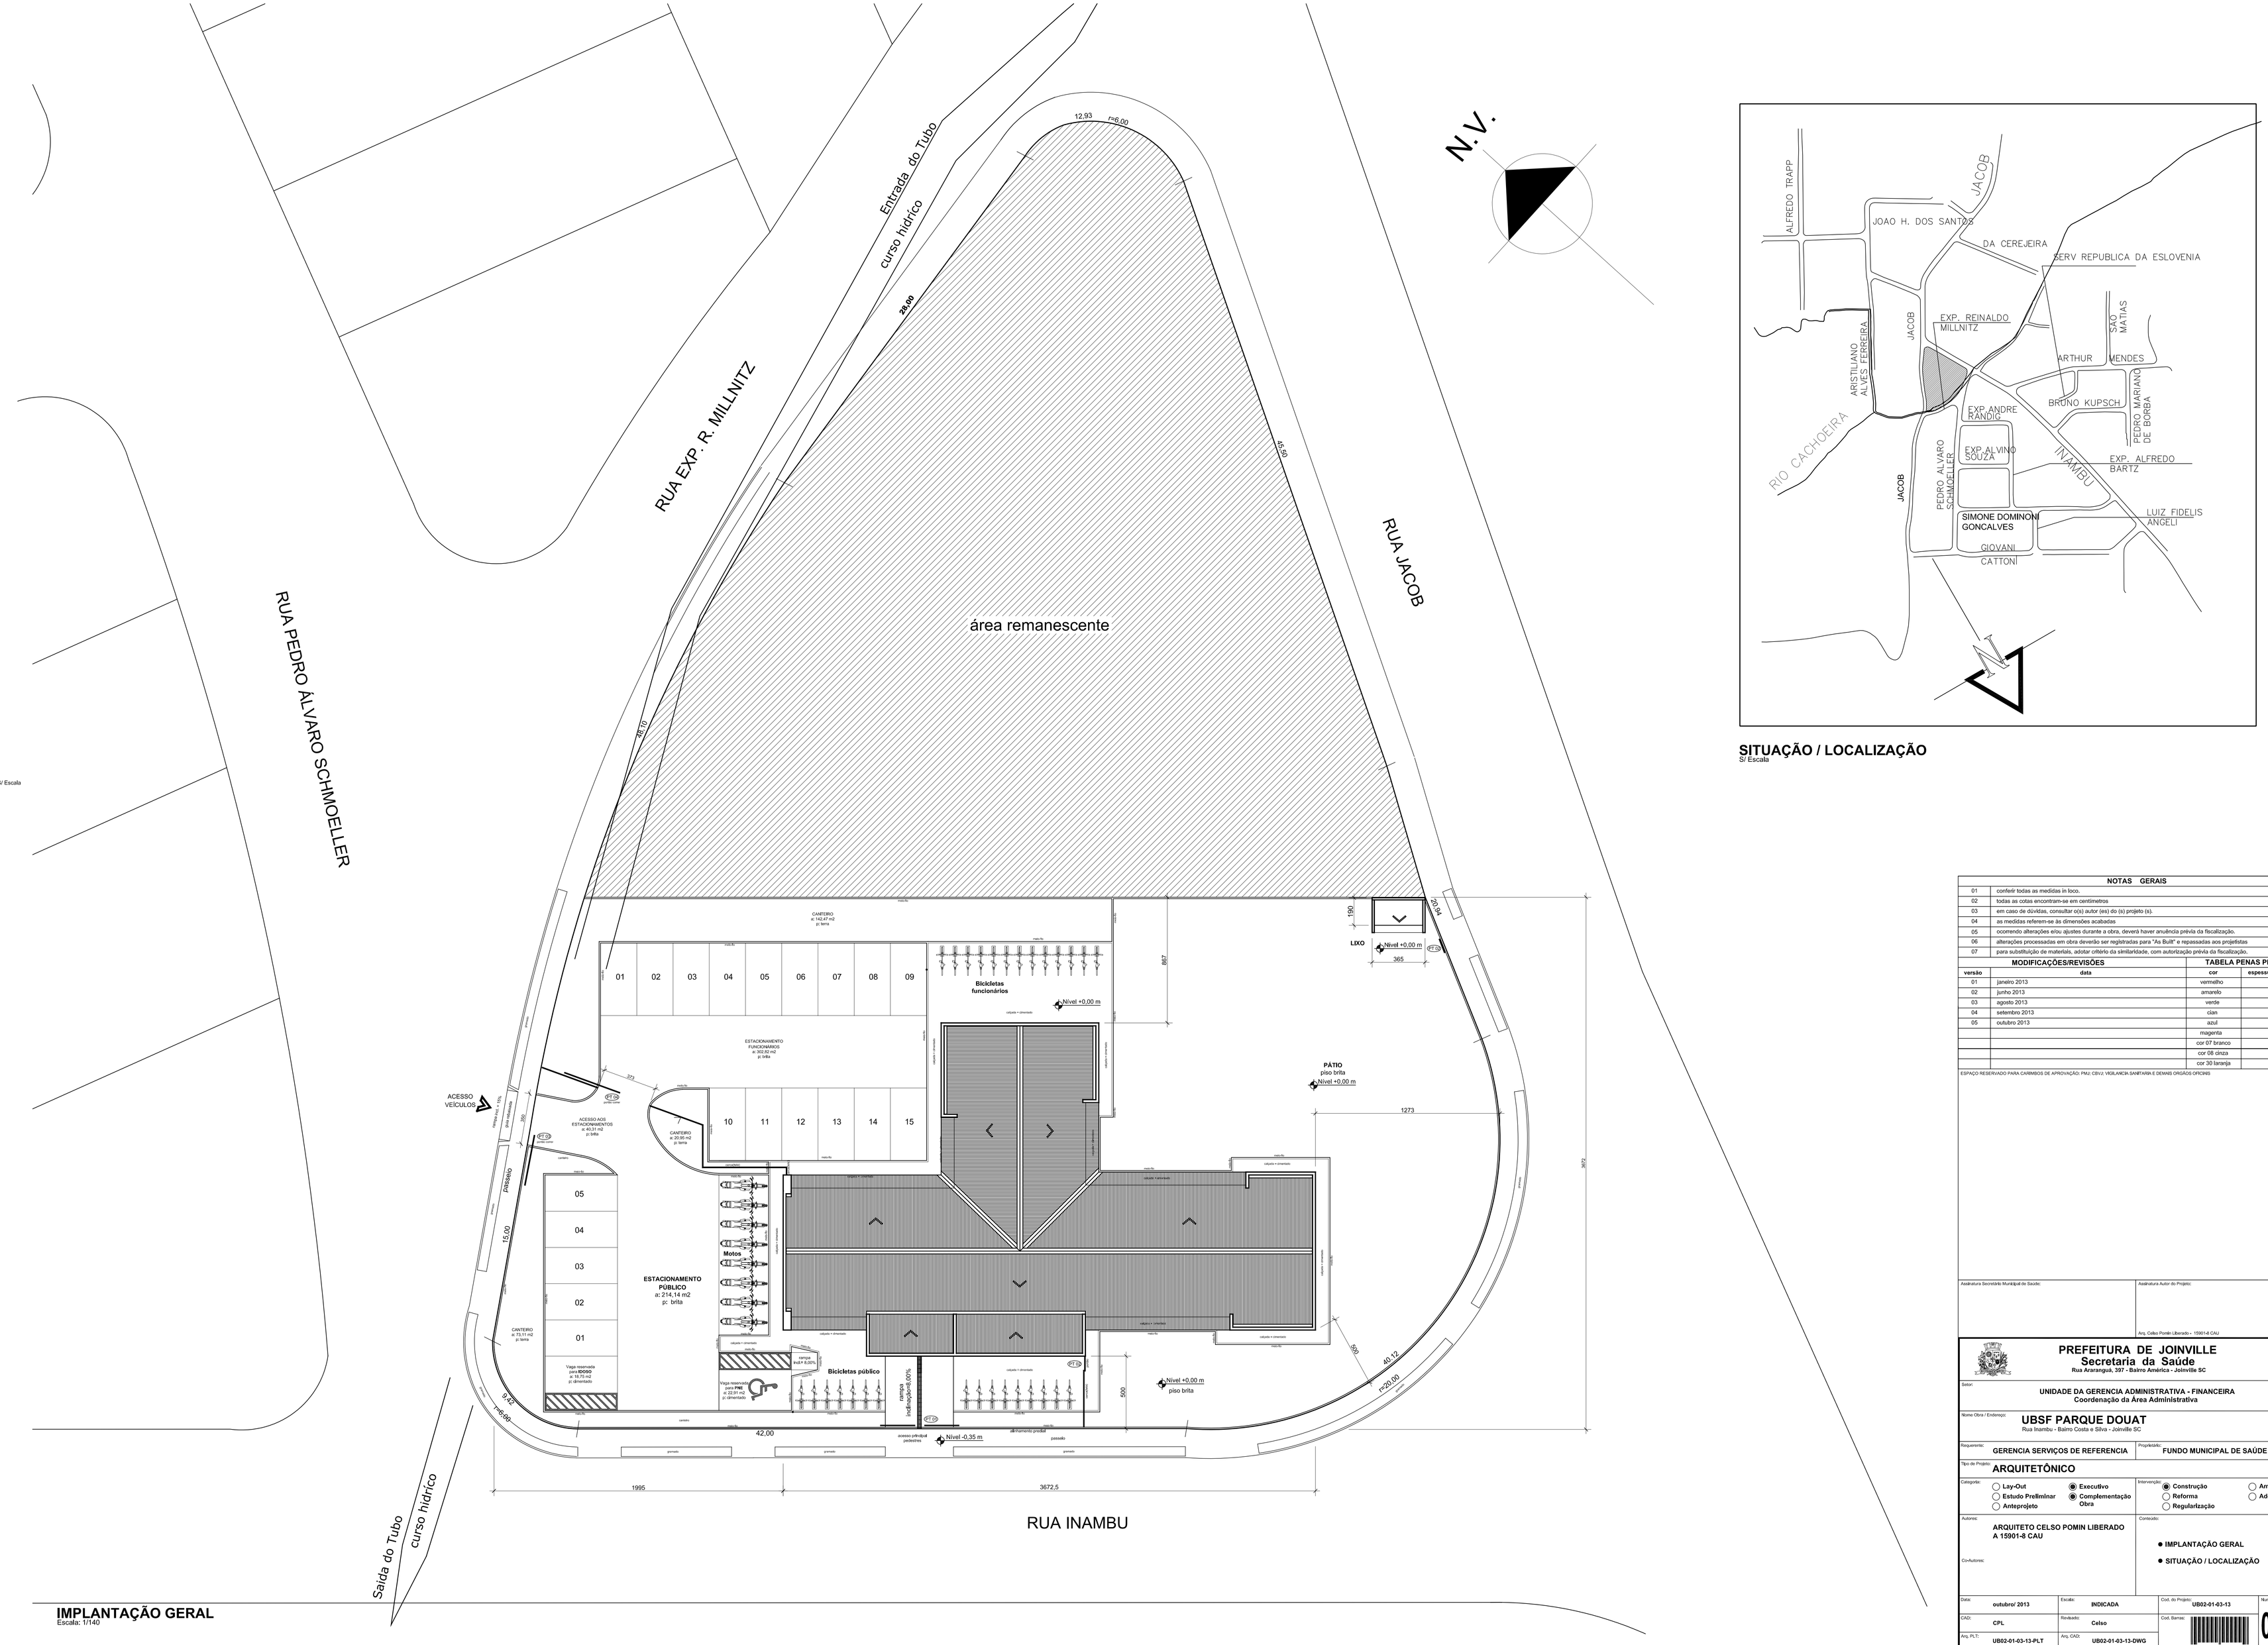

S/ Escala

IMPLANTAÇÃO GERAL
Escala: 1/140

SITUAÇÃO / LOCALIZAÇÃO
S/ Escala

NOTAS GERAIS

01	conferir todas as medidas in loco.
02	todas as cotas encontram-se em centímetros
03	em caso de dúvidas, consultar o(s) autor (es) do (s) projeto (s).
04	as medidas referem-se as dimensões acabadas
05	ocorrendo alterações e/ou ajustes durante a obra, deverá haver anuência prévia da fiscalização.
06	alterações processadas em obra deverão ser registradas para "As Built" e repassadas aos projetistas
07	para substituição de materiais, adotar critério da similaridade, com autorização prévia da fiscalização.

MODIFICAÇÕES/REVISÕES		TABELA PENAS PLOTAGEM	
versão	data	cor	espessura da pena
01	janeiro 2013	vermelho	01
02	junho 2013	amarelo	02
03	agosto 2013	verde	03
04	setembro 2013	cian	04
05	outubro 2013	azul	05
		magenta	06
		cor 07 branco	08
		cor 08 cinza	10
		cor 30 laranja	12

ESPAÇO RESERVADO PARA CARIMBOS DE APROVAÇÃO: PMJ, CBVJ, VIGILANCIA SANITARIA E DEMAIS ORGÃOS OFICIAIS

Assinatura Secretário Municipal de Saúde:

Assinatura Autor do Projeto:
Arq. Celso Pomin Liberado – 15901-8 CAU

PREFEITURA DE JOINVILLE
Secretaria da Saúde
Rua Araranguá, 397 - Bairro América - Joinville SC

Setor:
UNIDADE DA GERENCIA ADMINISTRATIVA - FINANCEIRA
Coordenação da Área Administrativa

Nome Obra / Endereço:
UBSF PARQUE DOUAT
Rua Inambu - Bairro Costa e Silva - Joinville SC

Requerente: **GERENCIA SERVIÇOS DE REFERENCIA**
Proprietário: **FUNDO MUNICIPAL DE SAÚDE**

Tipo de Projeto: **ARQUITETÔNICO**

Categoria:
- ○ Lay-Out
- ○ Estudo Preliminar
- ○ Anteprojeto
- ◉ Executivo
- ◉ Complementação Obra

Intervenção:
- ◉ Construção
- ○ Reforma
- ○ Regularização
- ○ Ampliação
- ○ Adequação

Autores:
ARQUITETO CELSO POMIN LIBERADO
A 15901-8 CAU

Co-Autores:

Conteúdo:
- **IMPLANTAÇÃO GERAL**
- **SITUAÇÃO / LOCALIZAÇÃO**

Data: outubro/ 2013	Escala: INDICADA	Cod. do Projeto: UB02-01-03-13	Num./Prancha: 01/06
CAD: CPL	Revisado: Celso	Cod. Barras:	
Arq. PLT: UB02-01-03-13-PLT	Arq. CAD: UB02-01-03-13-DWG		

A2 (1 841 x 1 189 mm = 1,00 m²)