
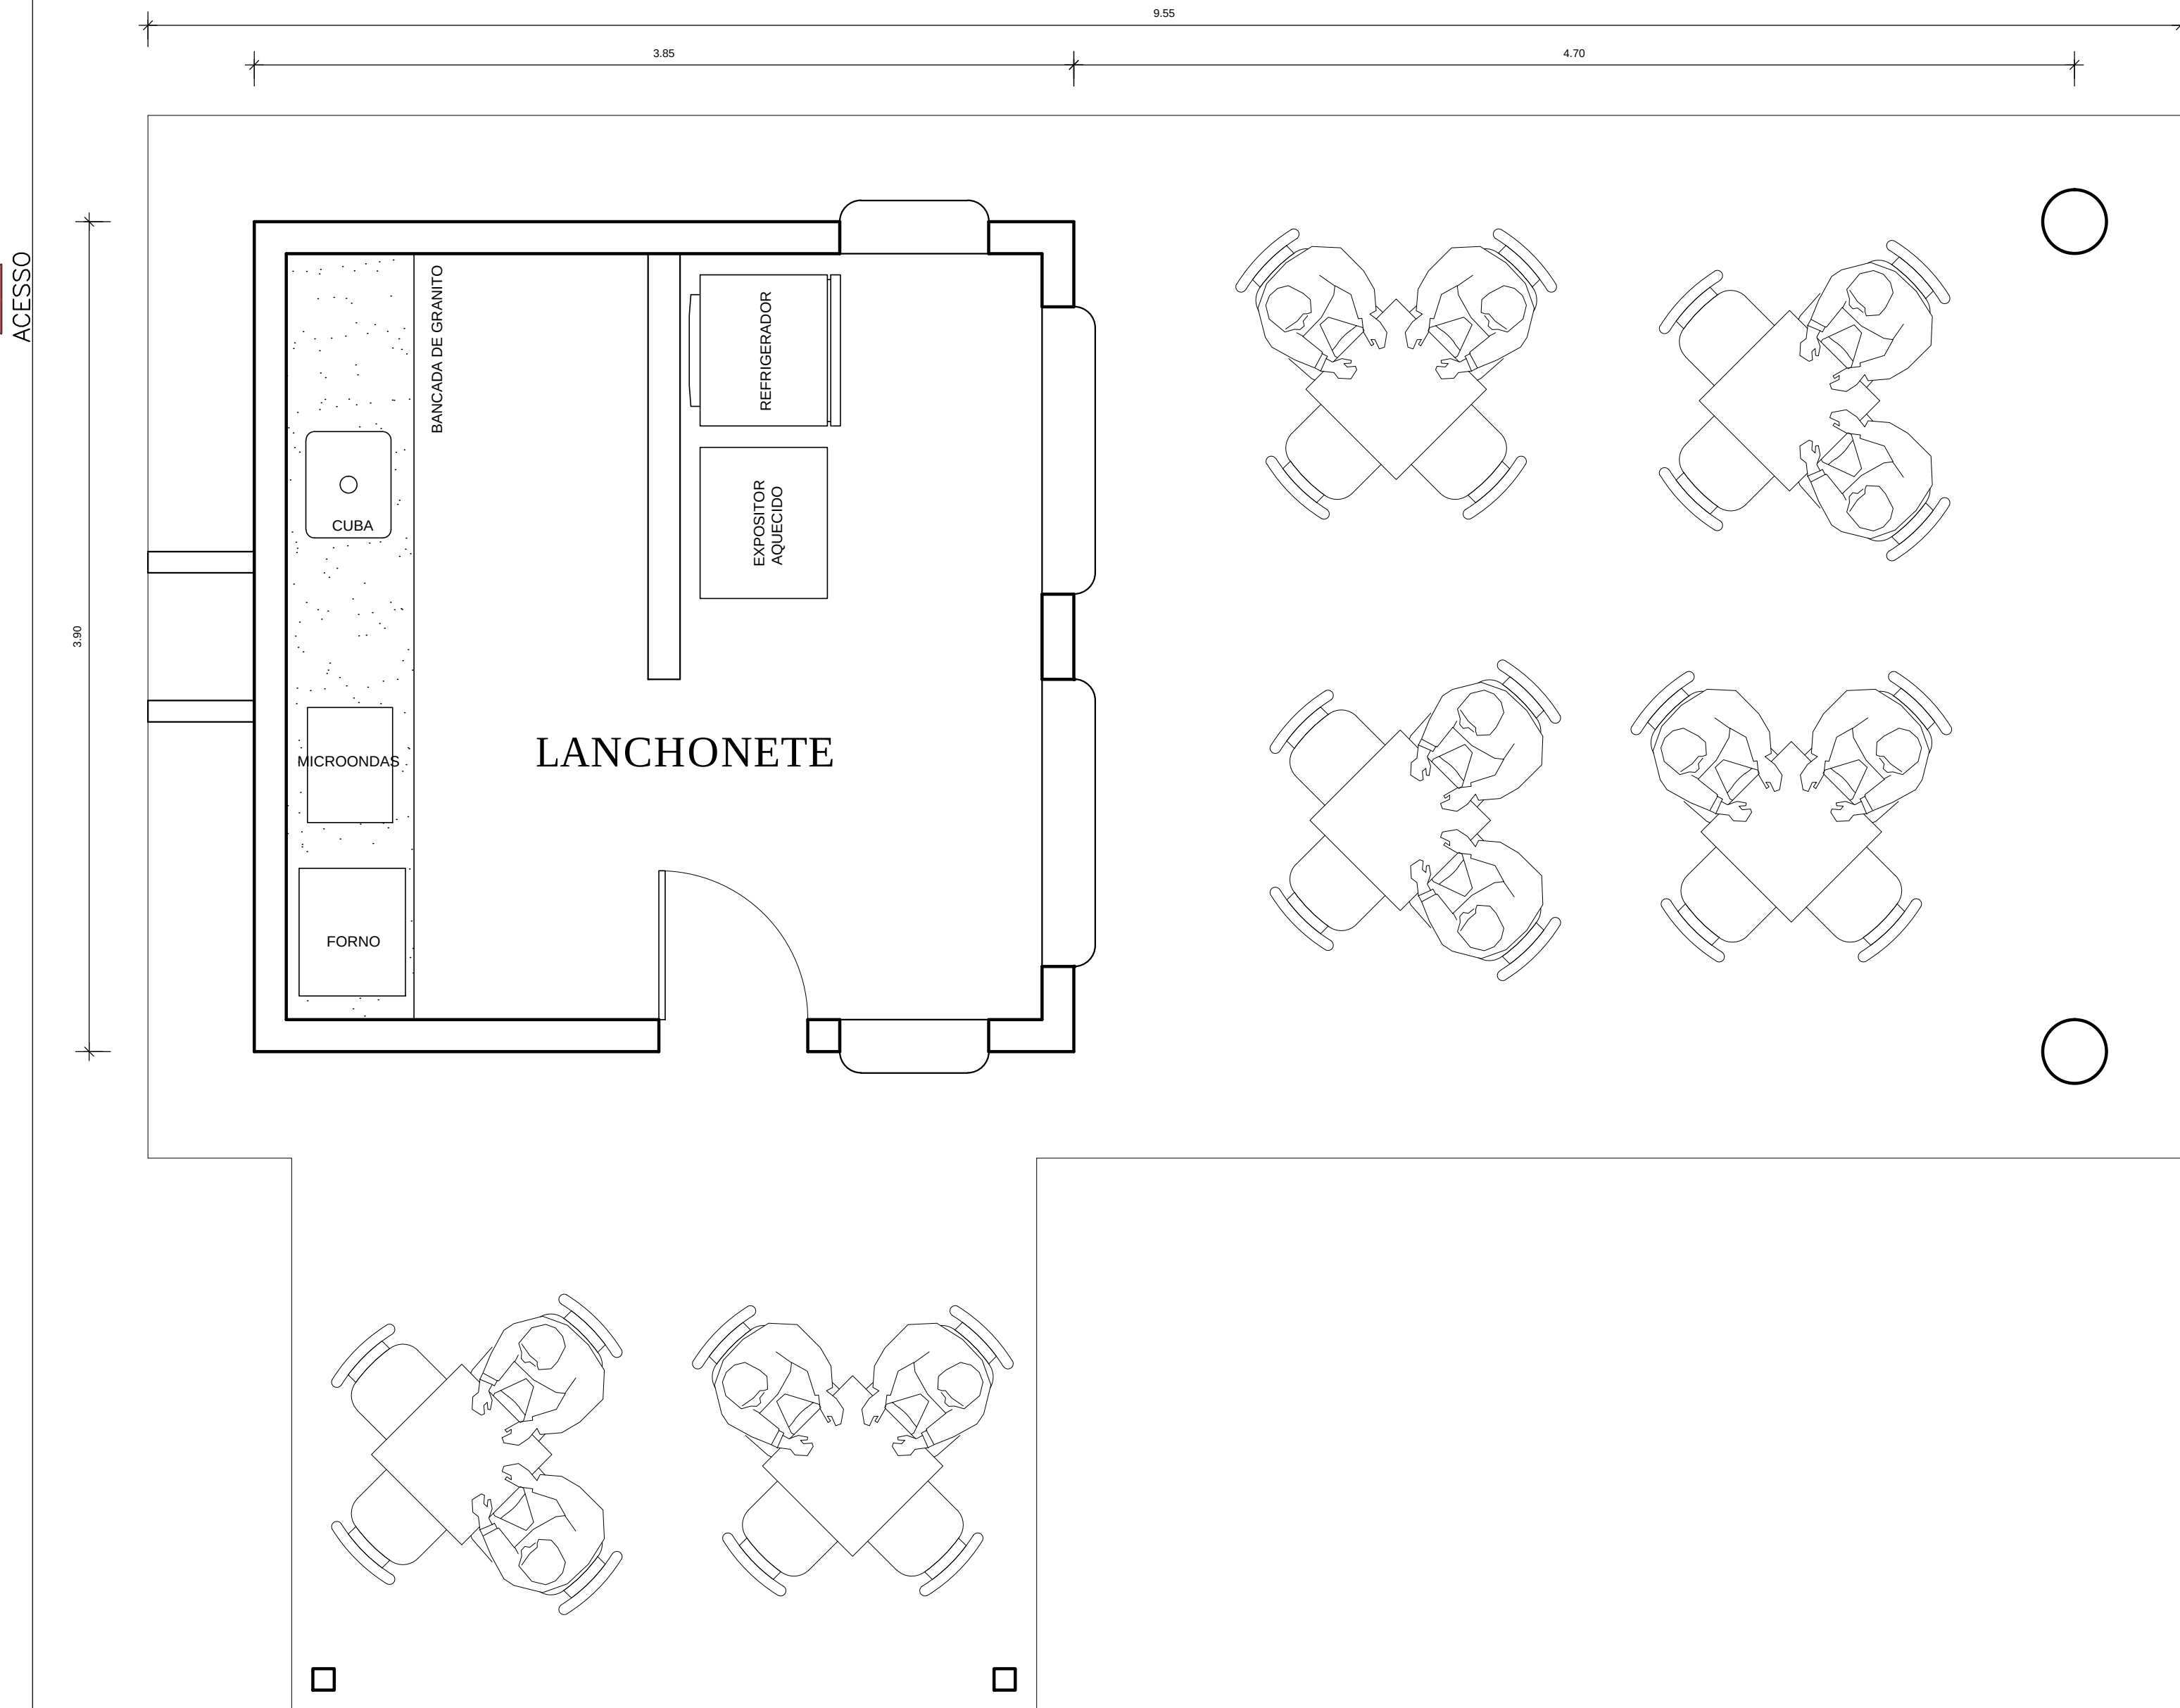


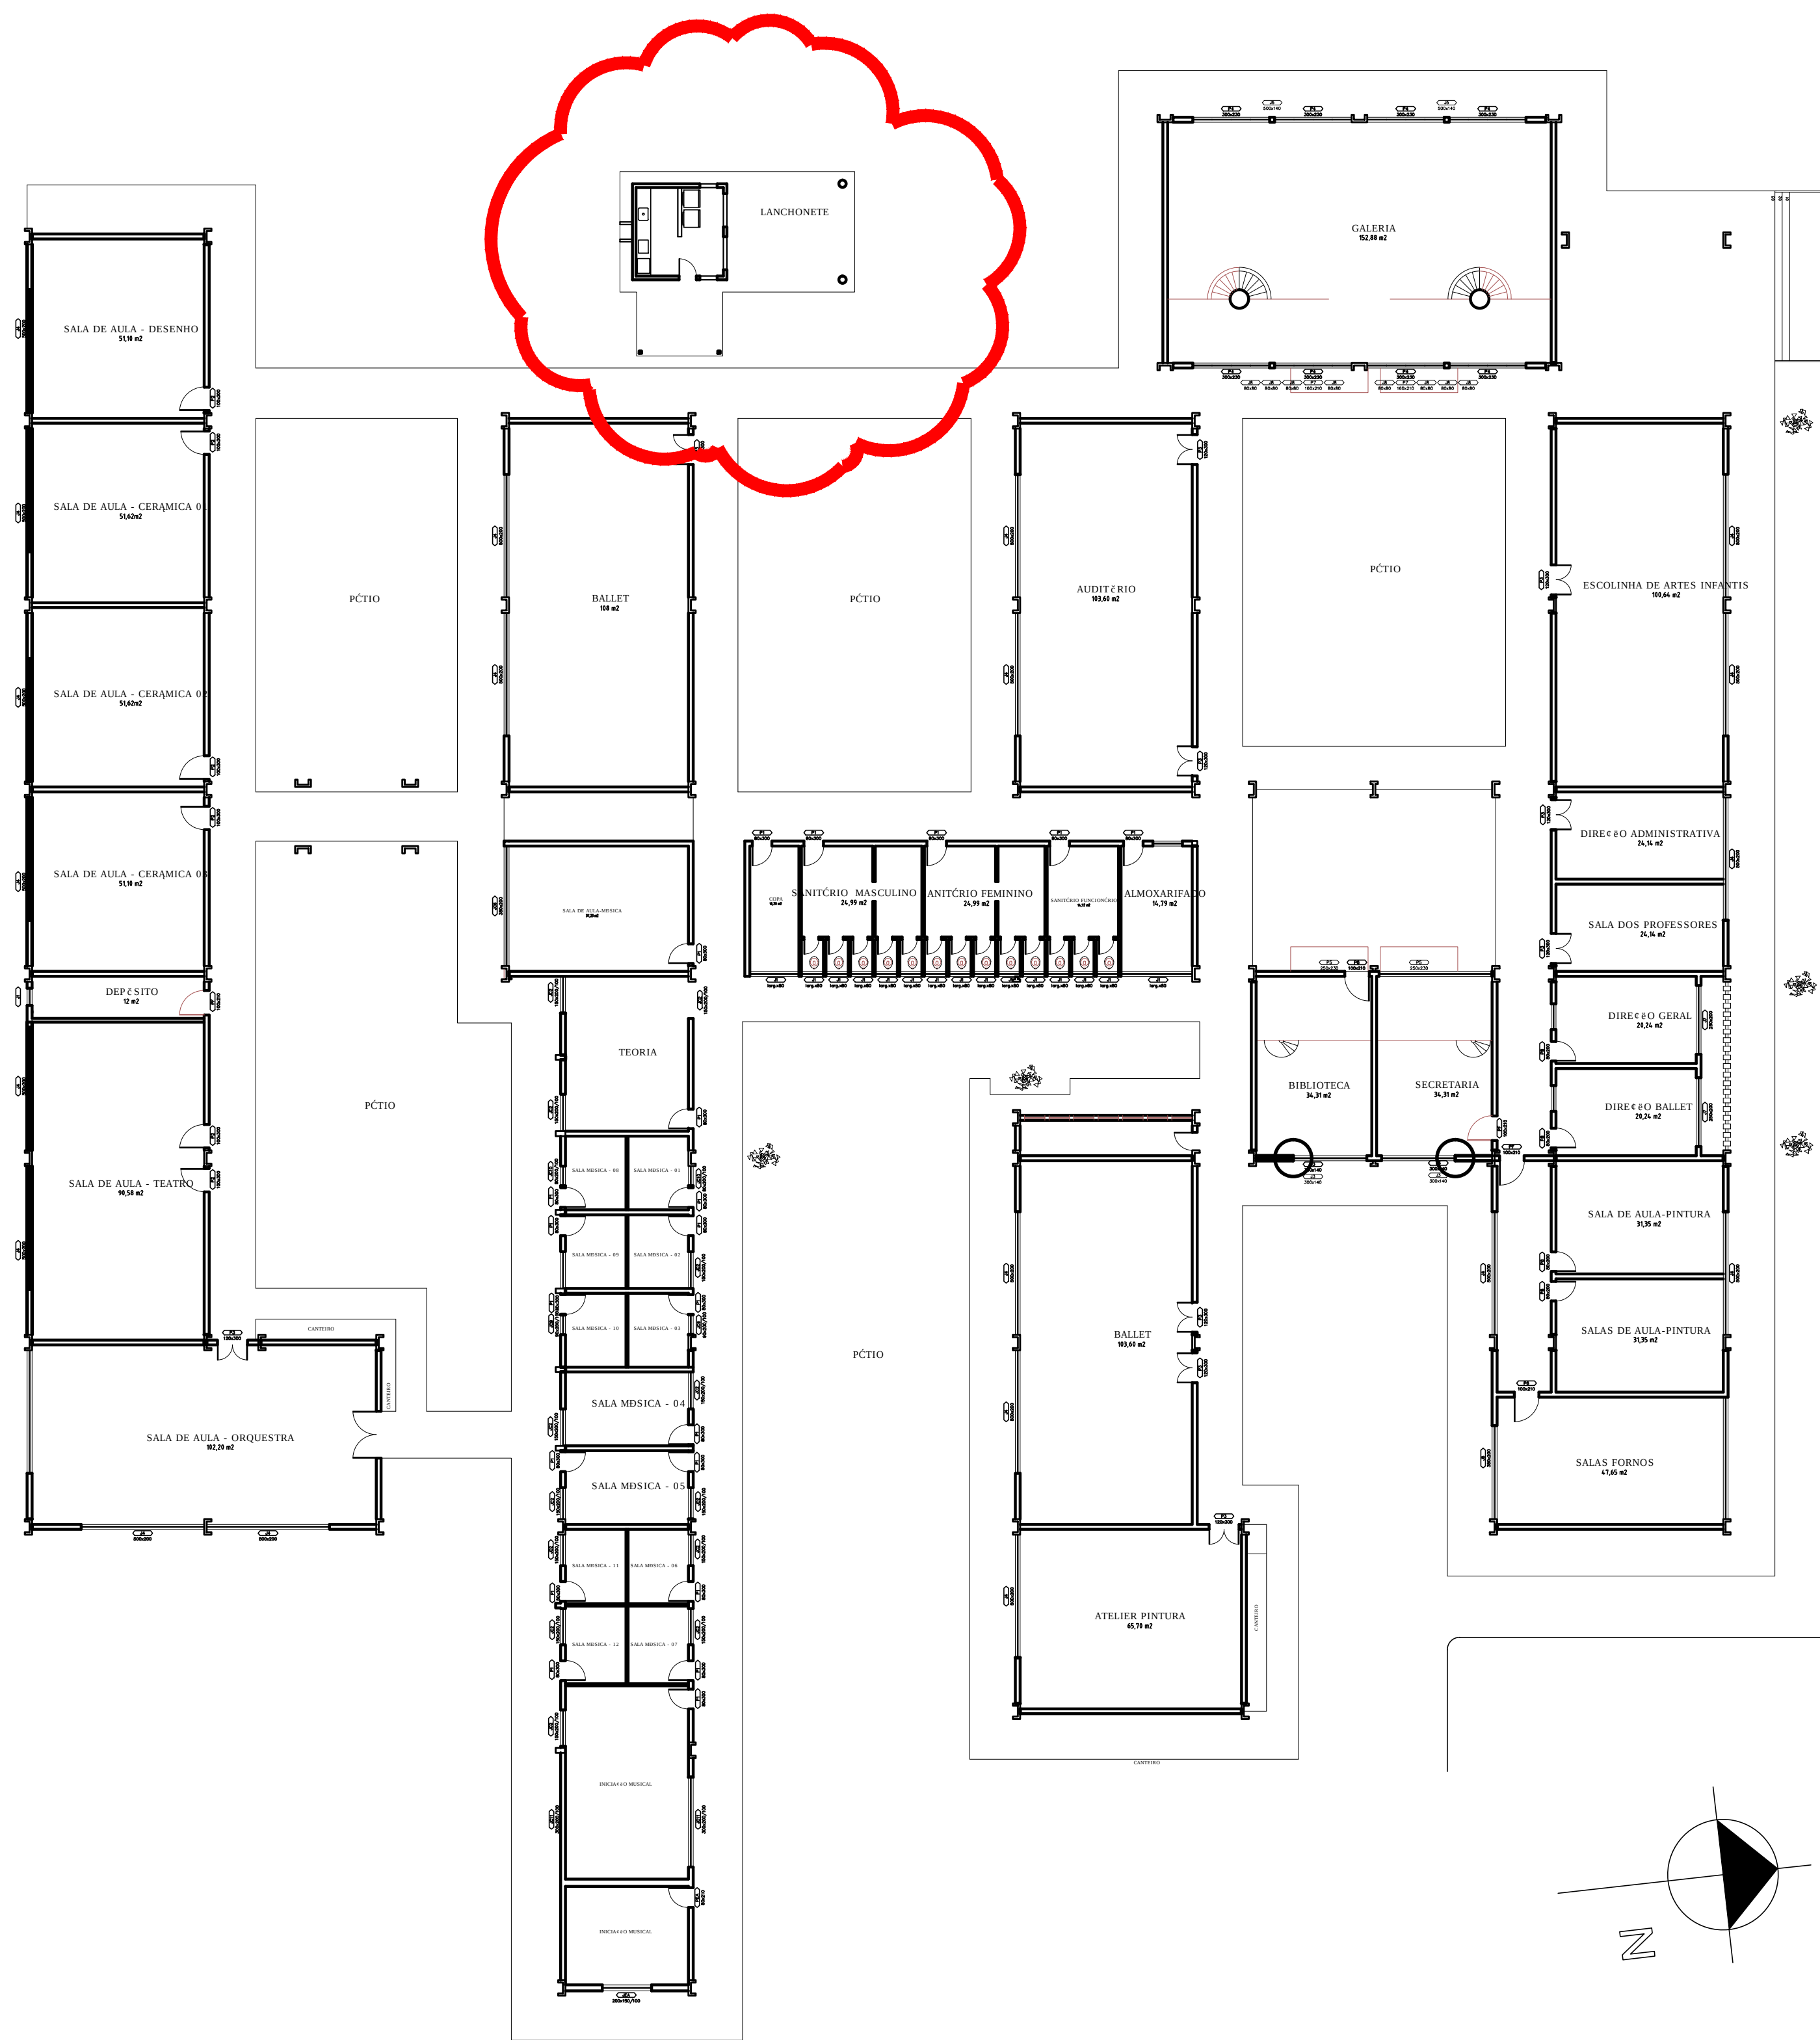

LAYOUT LANCHONETE
Escala:1:25

LOCAL DA LANCHONETE
PLANTA DO TÉRREO
Escala:1:200

 PREFEITURA MUNICIPAL DE JOINVILLE		PREFEITURA MUNICIPAL DE JOINVILLE SECRETARIA DE CULTURA E TURISMO COORDENAÇÃO DO PATRIMÔNIO CULTURAL	
LAYOUT LANCHONETE DA CASA DA CULTURA			
PROJETO		S.R.T.	LAYOUT LANCHONETE
ARQUIVOS PMJ		—	KARENINA
CONTRATANTE		CNPJ	DATA
PREFEITURA MUNICIPAL DE JOINVILLE		83.169.623/0001-10	ABRIL/2017
ASSINATURAS		ESCALA	PRANCHA
SECRETÁRIO DE CULTURA E TURISMO PREFEITURA MUNICIPAL DE JOINVILLE		KARENINA URRIOLA MENDEZ ARQUITETA E URBANISTA	INDICADA
			01/01