
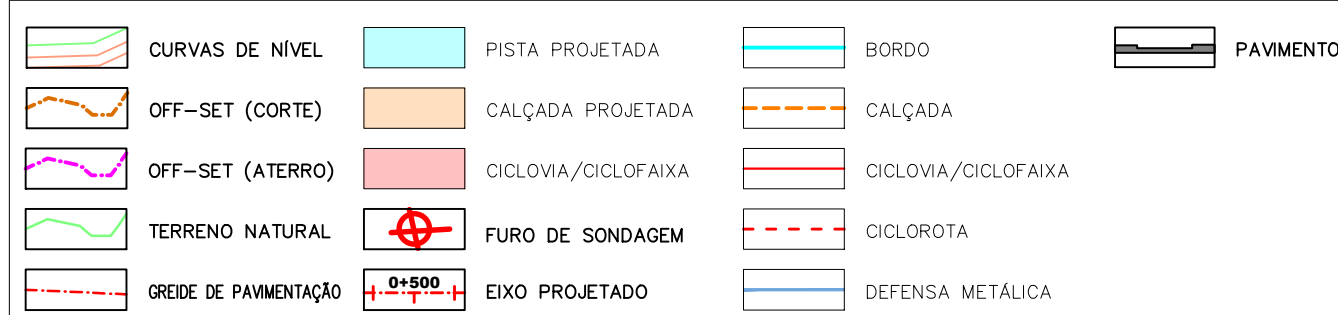
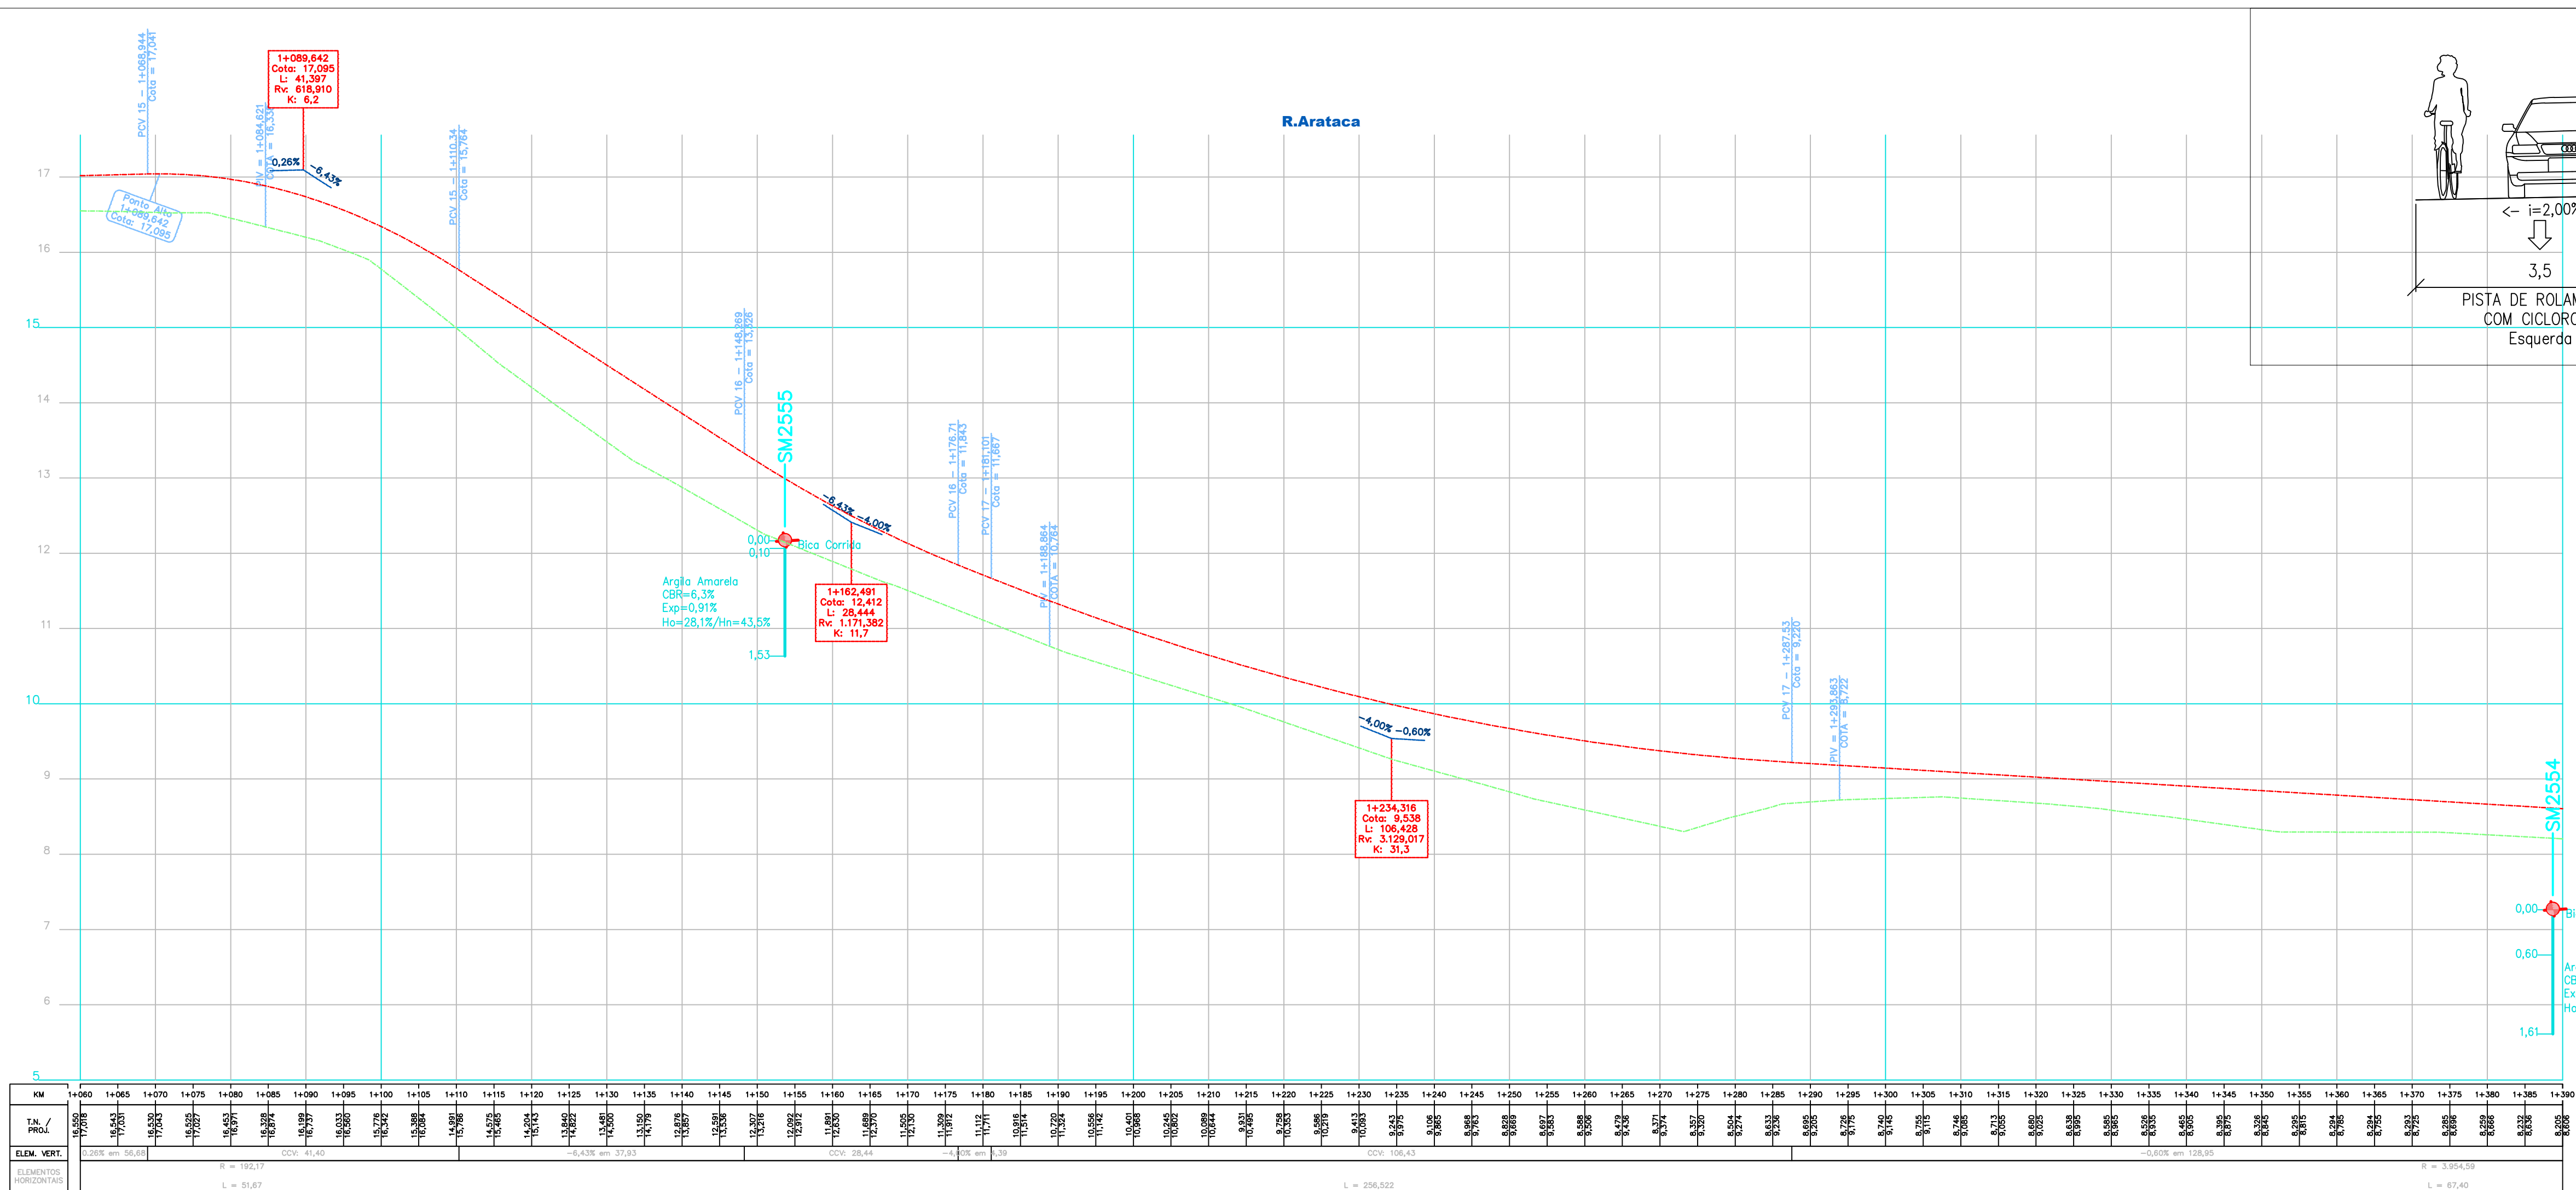


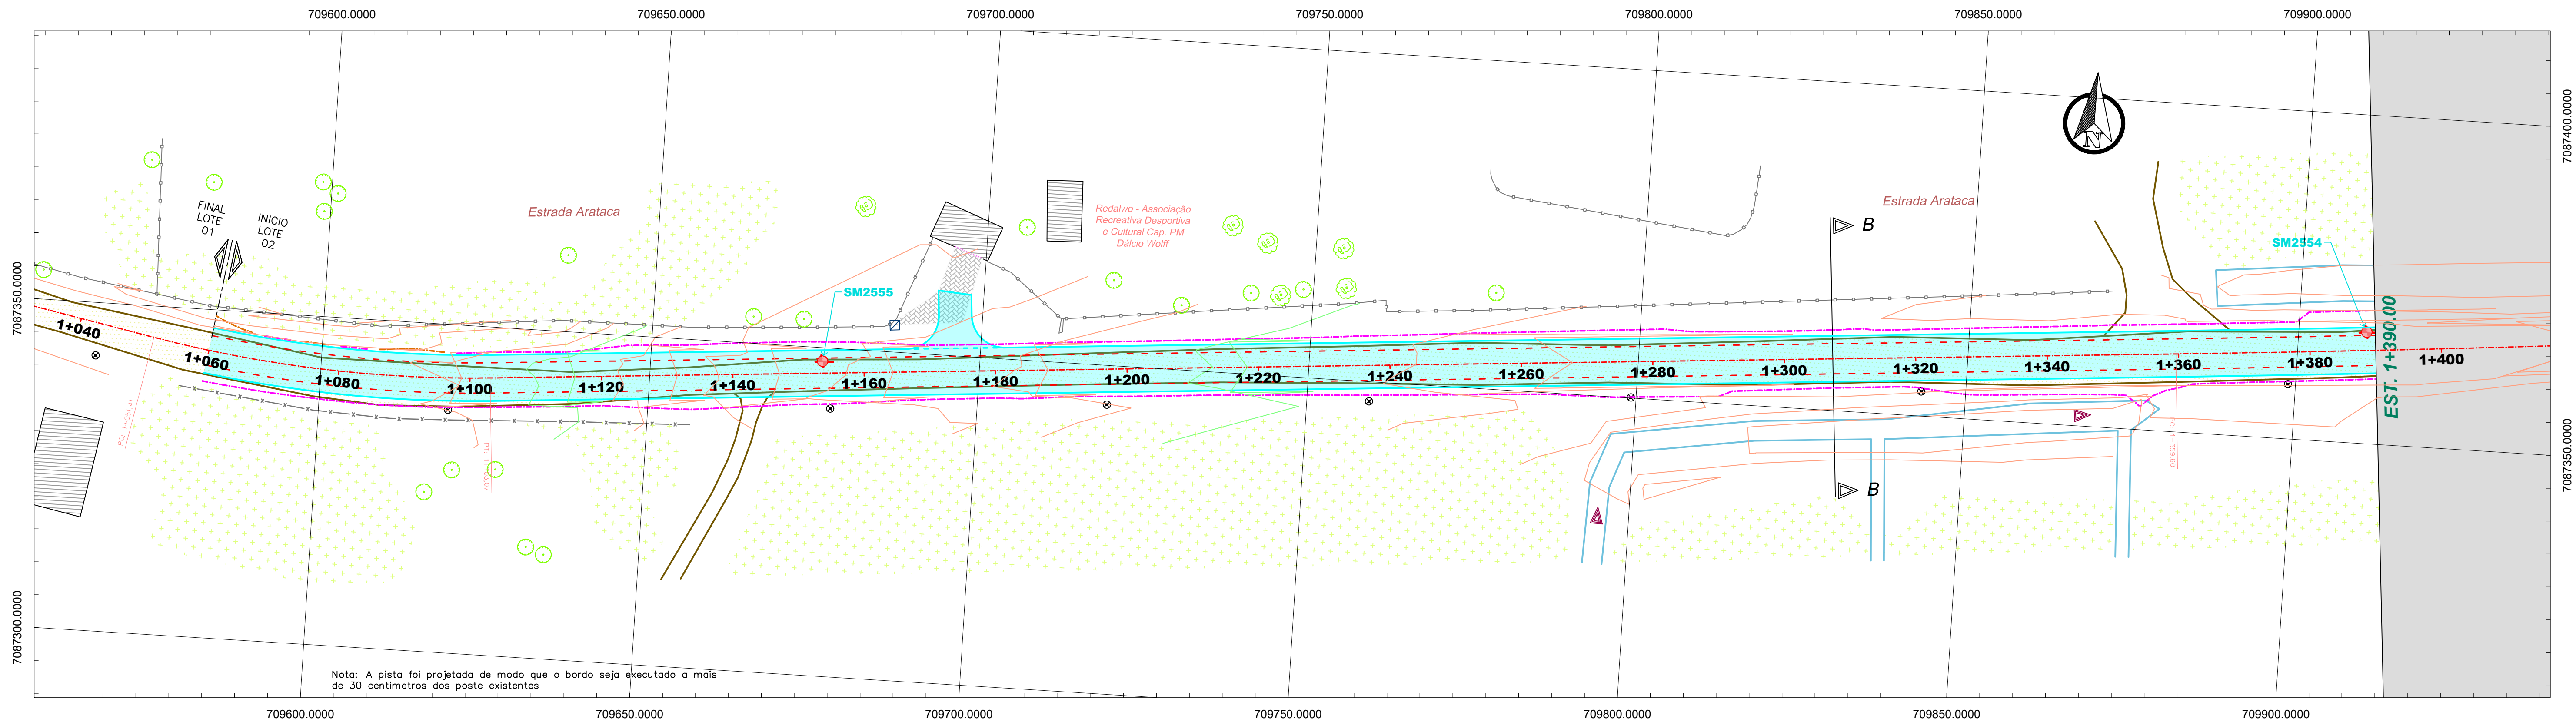

Proprietário:
MUNICÍPIO DE JOINVILLE

Objeto:
PROJETO DE PAVIMENTAÇÃO ASFÁLTICA

Endereço:
ESTRADA ARATACA - LOTE 02 (1+060,00 a 2+579,58)

Responsável Técnico:
MARCOS CANCELLER MATTEI

Assinatura:
Marcos Cancellier Mattei


Conteúdo:
PROJETO DE TERRAPLENAGEM
PLANTA E PERFIL LONGITUDINAL
RESTITUIÇÃO TOPOGRÁFICA

Data:
JUNHO/2025


Escala:
h = 1 / 500 - v = 50

Revisão:
01



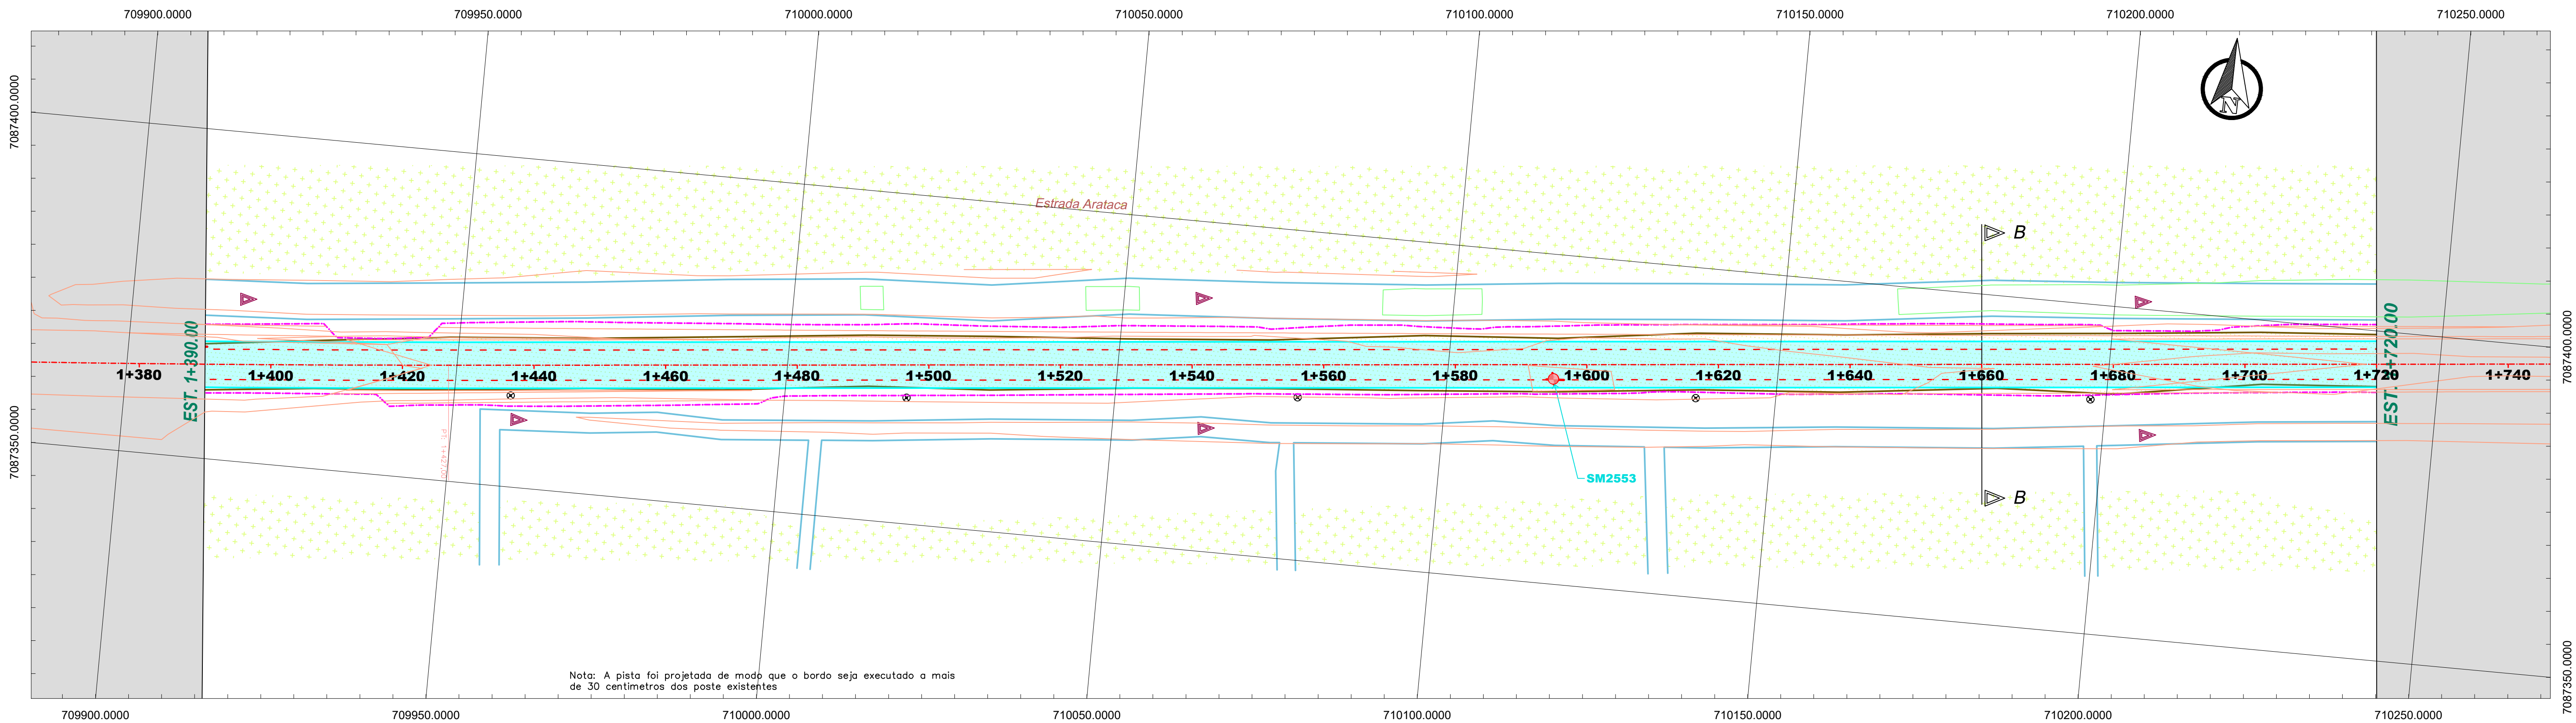

Nota: A pista foi projetada de modo que o bordo seja executado a mais de 30 centímetros dos poste existentes

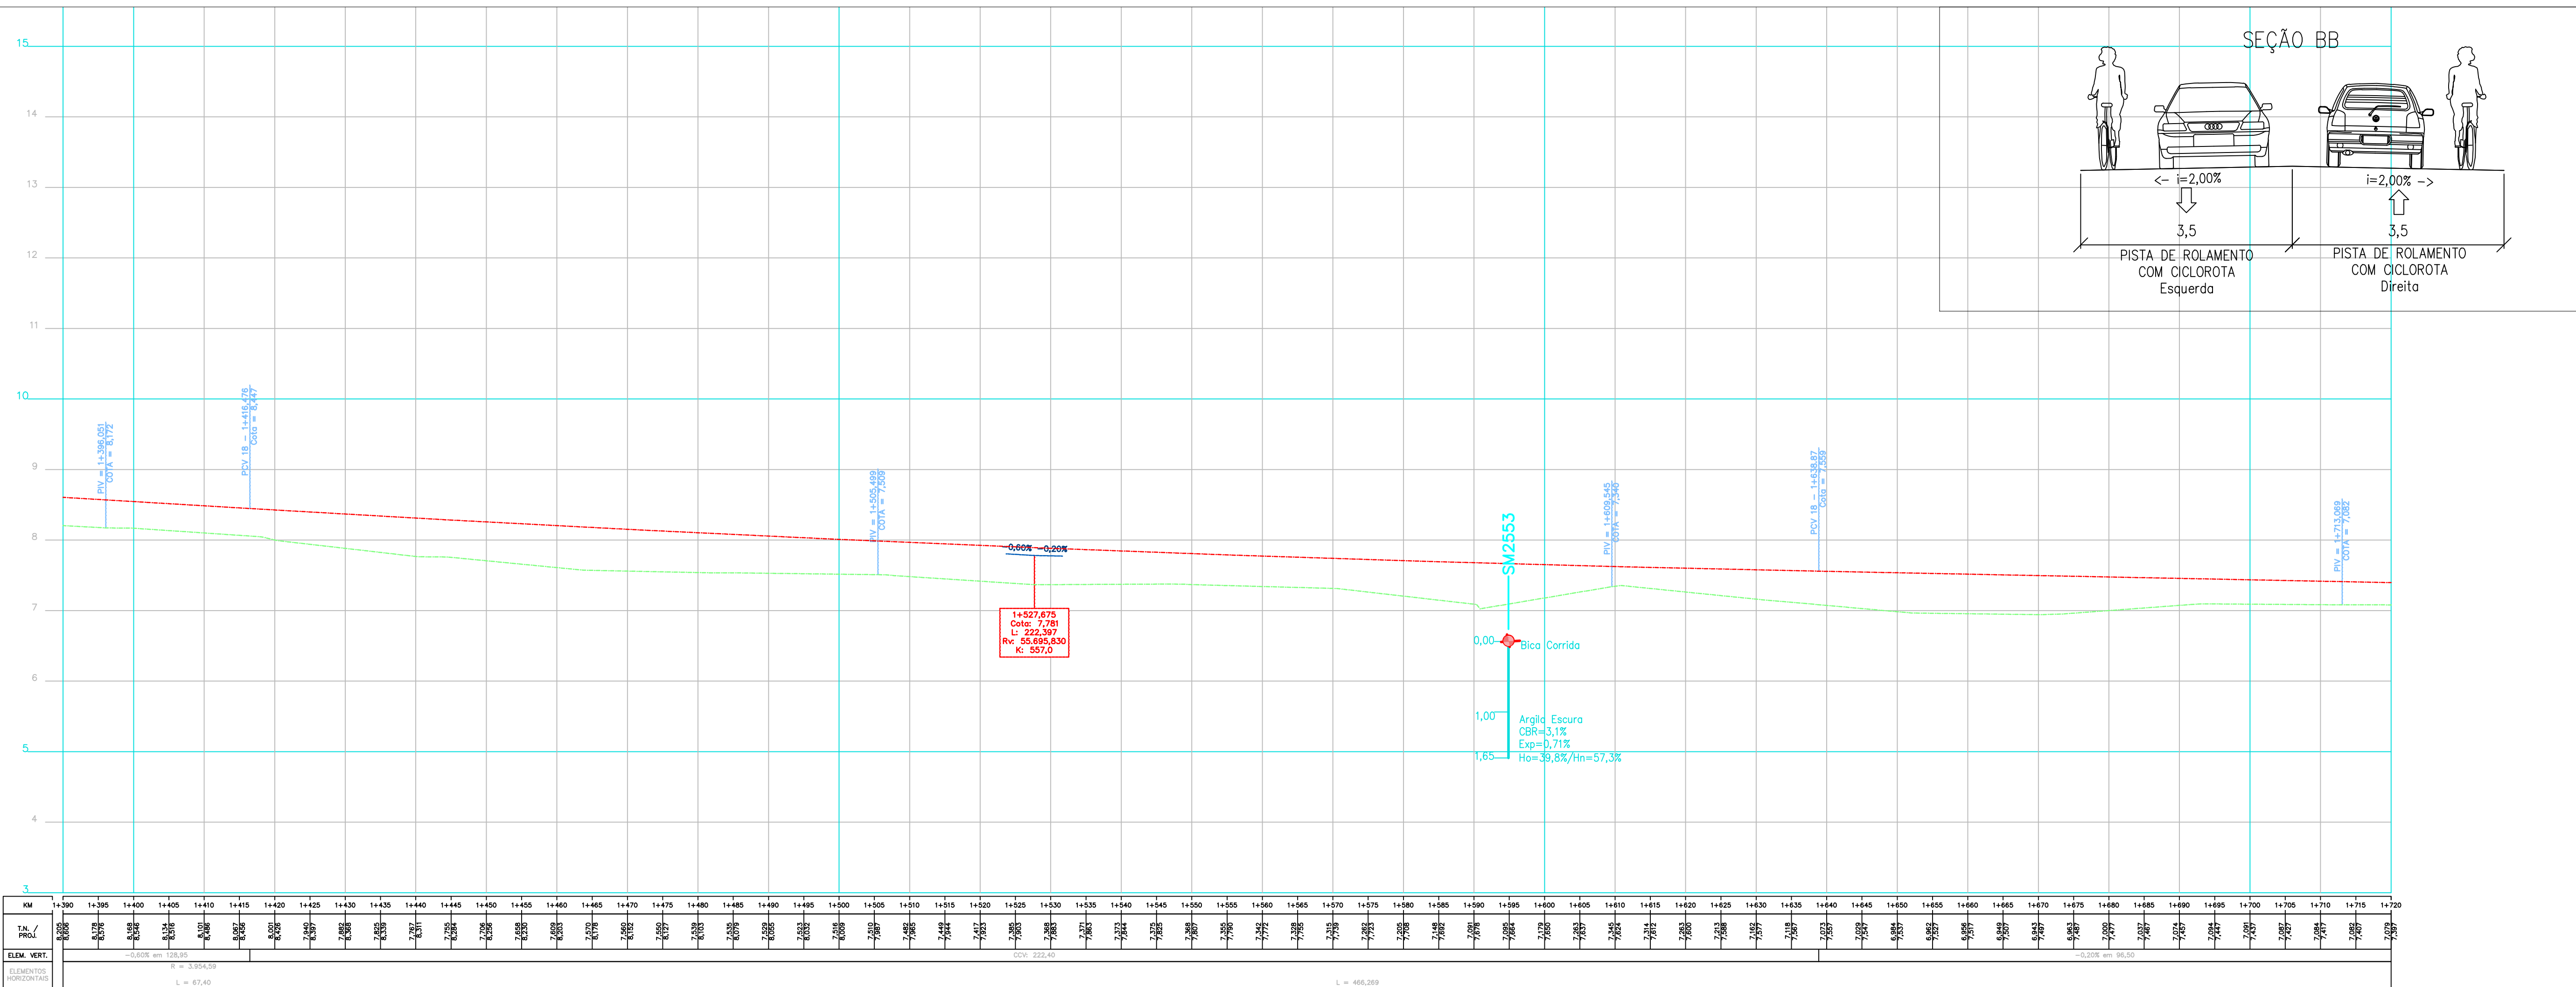

- | | | | |
|--|--|--|--|
| | | | |
| | | | |
| | | | |
| | | | |
| | | | |



Proprietário:
MUNICÍPIO DE JOINVILLE

Objeto:
PROJETO DE PAVIMENTAÇÃO ASFALTICA

Endereço:
ESTRADA ARATACA - LOTE 02 (1+060,00 a 2+579,58)

Responsável Técnico:
MARCOS CANCELIER MATTEI
Crea 112.799-7

Assinatura:



Conteúdo:
PROJETO DE TERRAPLENAGEM
PLANTA E PERFIL LONGITUDINAL
RESTITUIÇÃO TOPOGRÁFICA

Data:
JUNHO/2025

Escala:
h = 1 / 500 - v = 50

Revisão:
01



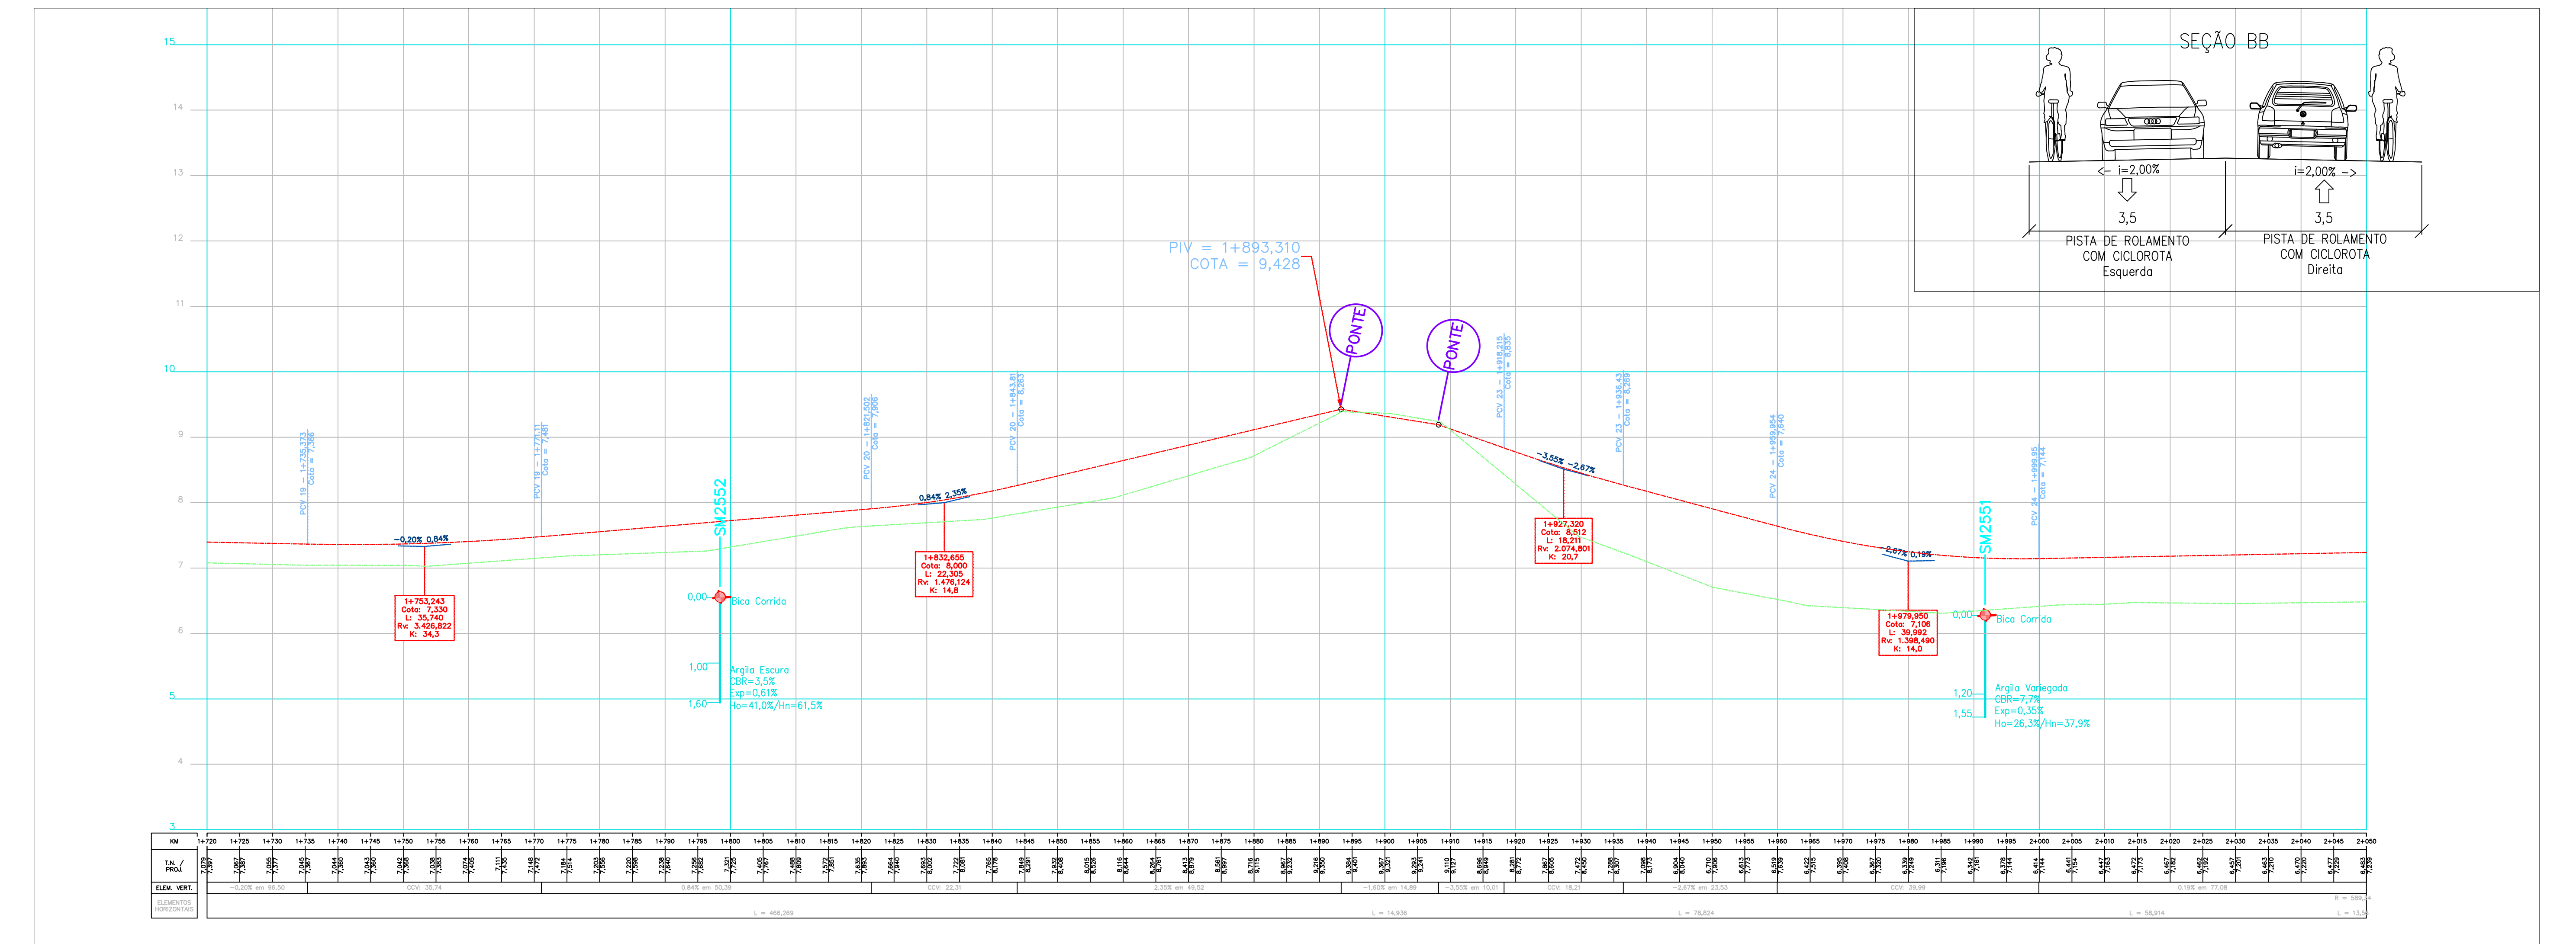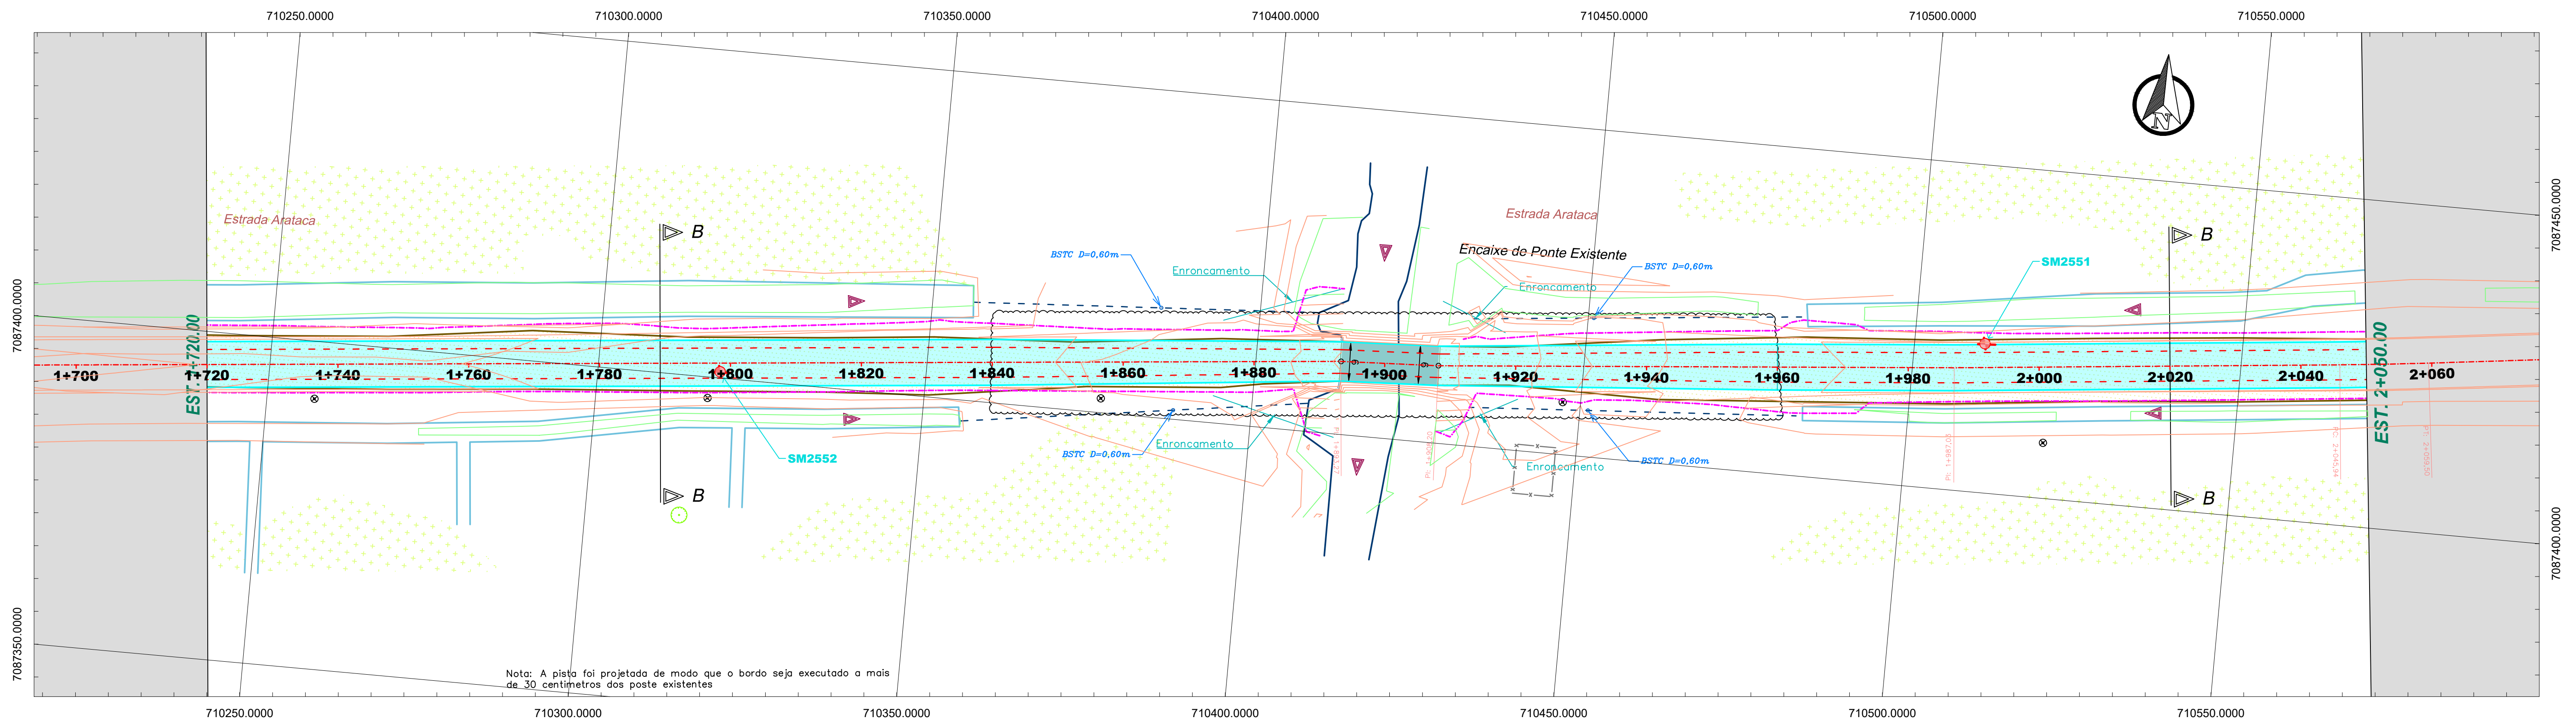

CURVAS DE NÍVEL

OFF-SET (CORTE)

OFF-SET (ATERRO)

TERRENO NATURAL

GREDE DE PAVIMENTAÇÃO

PISTA PROJETADA

CALÇADA PROJETADA

CICLOVIA/CICLOFAIXA

FURO DE SONDAGEM

EIXO PROJETADO

BORDO

CALÇADA

CICLOVIA/CICLOFAIXA

CICLOROTA

DEFENSA METÁLICA

PAVIMENTO

Prefeitura de Joinville

Proprietário:

MUNICÍPIO DE JOINVILLE

Objeto:

PROJETO DE PAVIMENTAÇÃO ASFALTICA

Endereço:

ESTRADA ARATATA - LOTE 02 (1+060,00 a 2+579,58)

Responsável Técnico:

MARCOS CANCELLIER MATTEI

Assinatura:

Conteúdo:

PROJETO DE TERRAPLENAGEM
PLANTA E PERFIL LONGITUDINAL
RESTITUIÇÃO TOPOGRÁFICA

Data:

JUNHO/2025

Escala:

h = 1 / 500 - v = 50

Revisão:

01

DAVANTI



ENGENHARIA

Fone: 48 3466.3489

www.davantiengenharia.eng.br - adm@davantiengenharia.eng.br

Folha: 3/9

Projeto de Terraplenagem Estrada Aratata - trecho 2 (27181472) SEI 25.0.252648-0 / pg. 3

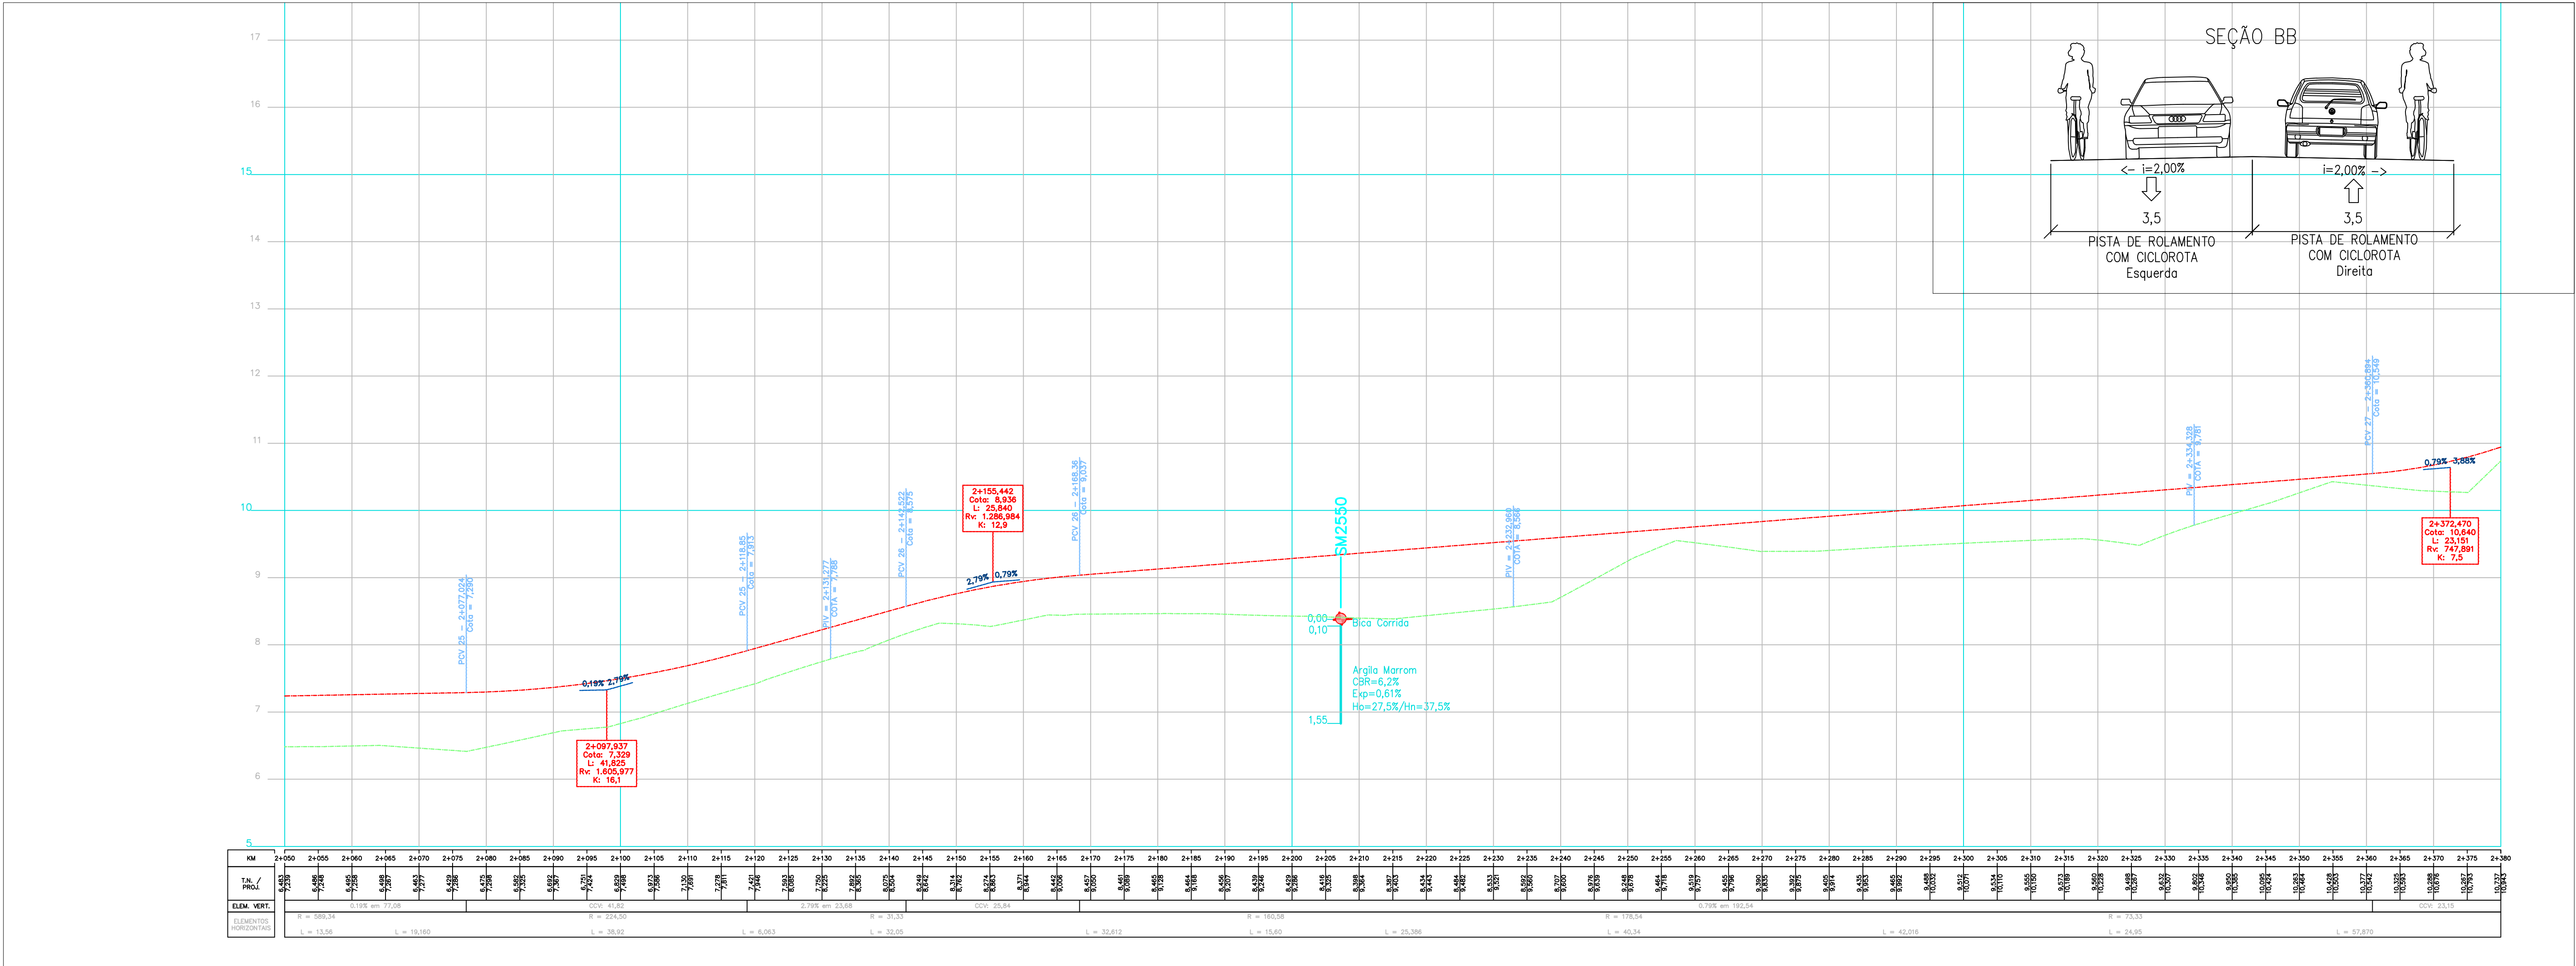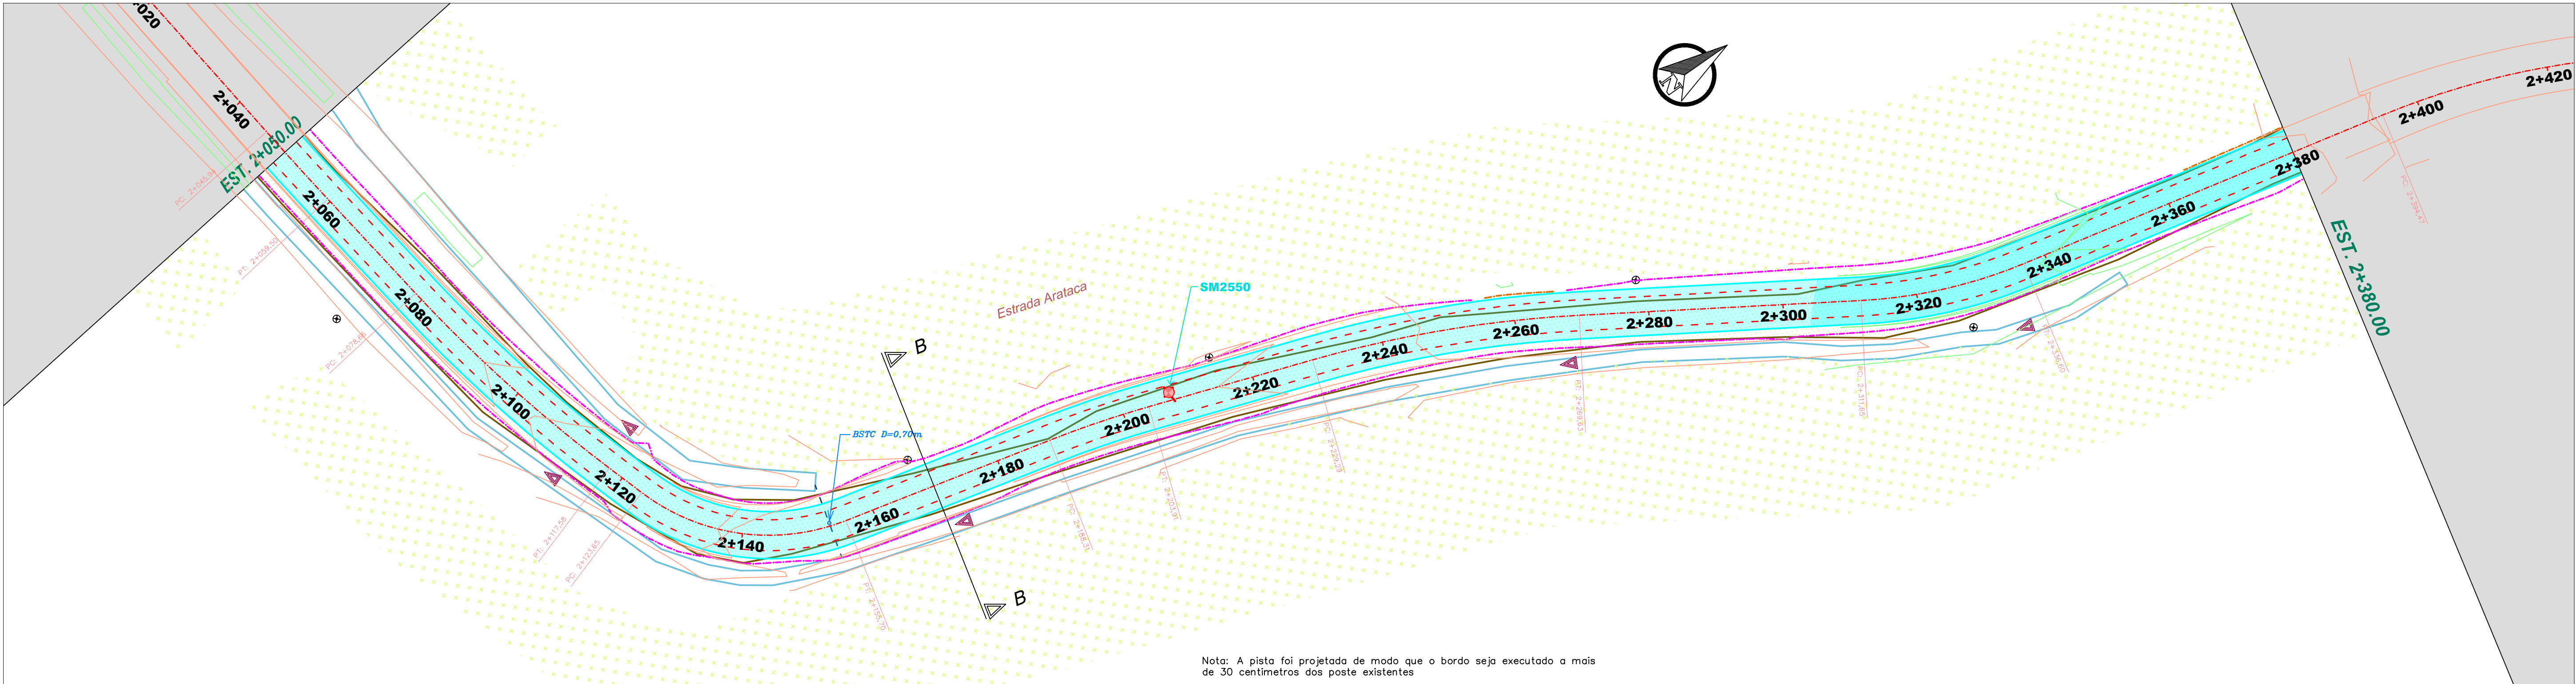

CURVAS DE NÍVEL

OFF-SET (CORTE)

OFF-SET (ATERRO)

TERRENO NATURAL

GREDE DE PAVIMENTAÇÃO

PISTA PROJETADA

CALÇADA PROJETADA

CICLOVIA/CICLOFAIXA

FURO DE SONDAGEM

EIXO PROJETADO

BORDO

CALÇADA

CICLOVIA/CICLOFAIXA

CICLOROTA

DEFENSA METÁLICA

PAVIMENTO

Prefeitura de Joinville

Projeto de Terraplenagem Estrada Arataca - trecho 2 (27181472)

SEI 25.0.252648-0 / pg. 4

Proprietário:
MUNICÍPIO DE JOINVILLE

Objeto:
PROJETO DE PAVIMENTAÇÃO ASFALTICA

Endereço:
ESTRADA ARATACA – LOTE 02 (1+060,00 a 2+579,58)

Responsável Técnico:
MARCOS CANCELIER MATTEI
Crea 112.799-7

Assinatura:
Marcos Cancelier Mattei

























Conteúdo:
PROJETO DE TERRAPLENAGEM
PLANTA E PERFIL LONGITUDINAL
RESTITUIÇÃO TOPOGRÁFICA

Data:
JUNHO/2025

Escala:
h = 1 / 500 - v = 50

Revisão:
01

Folha:
4/9

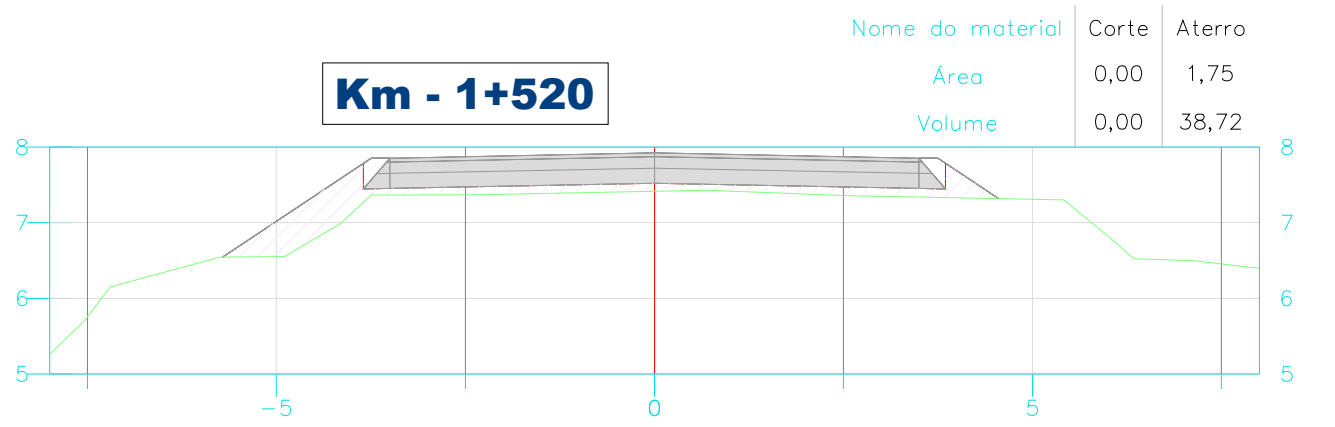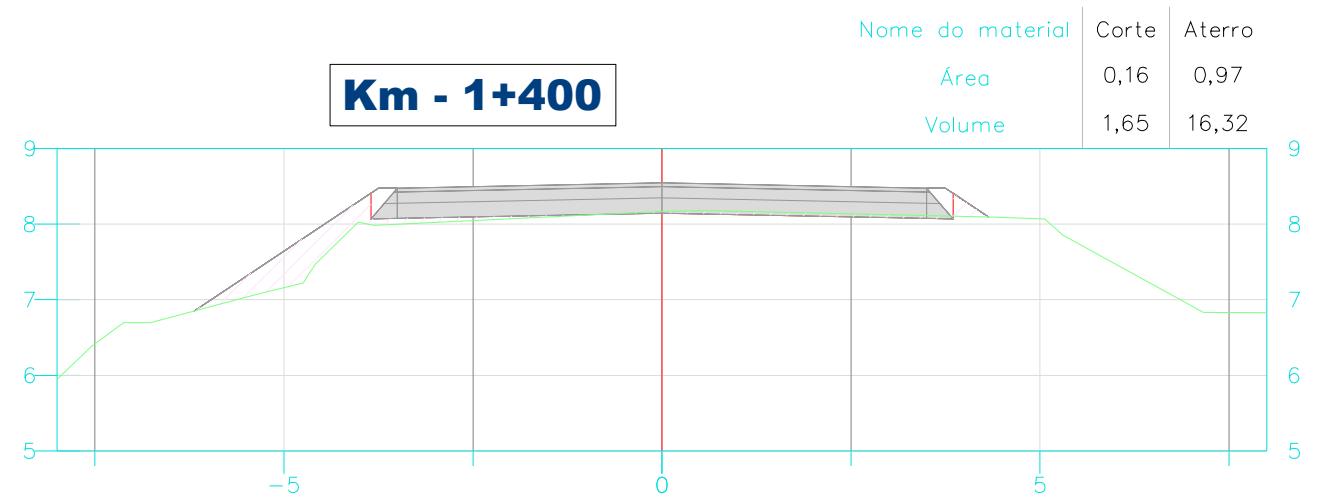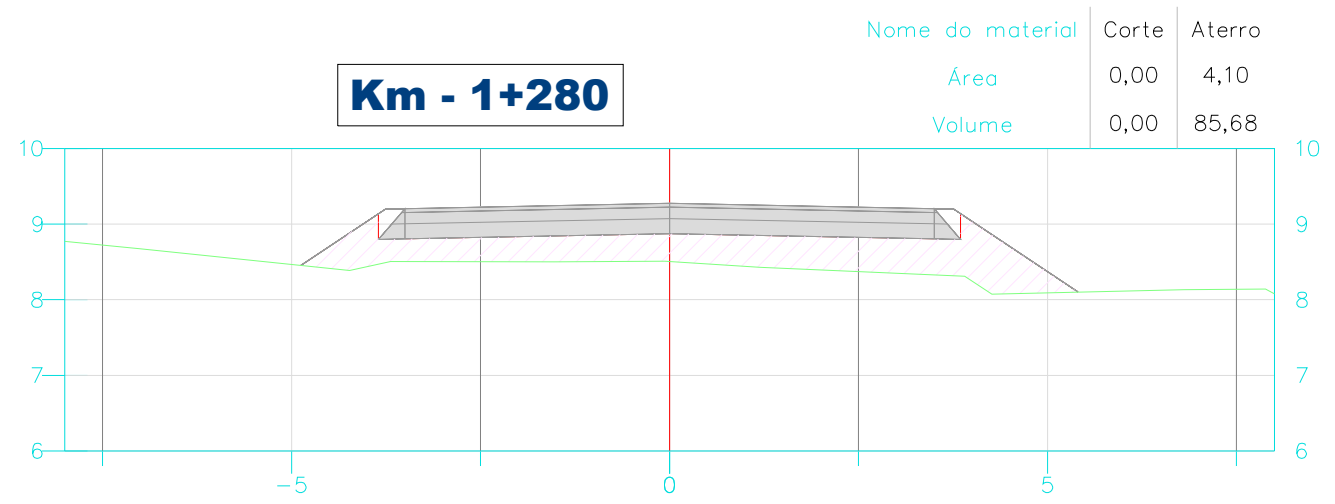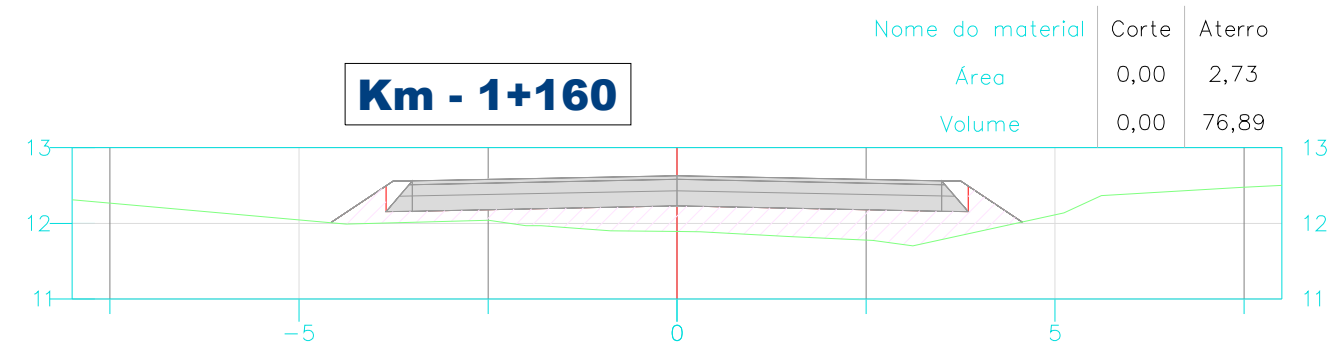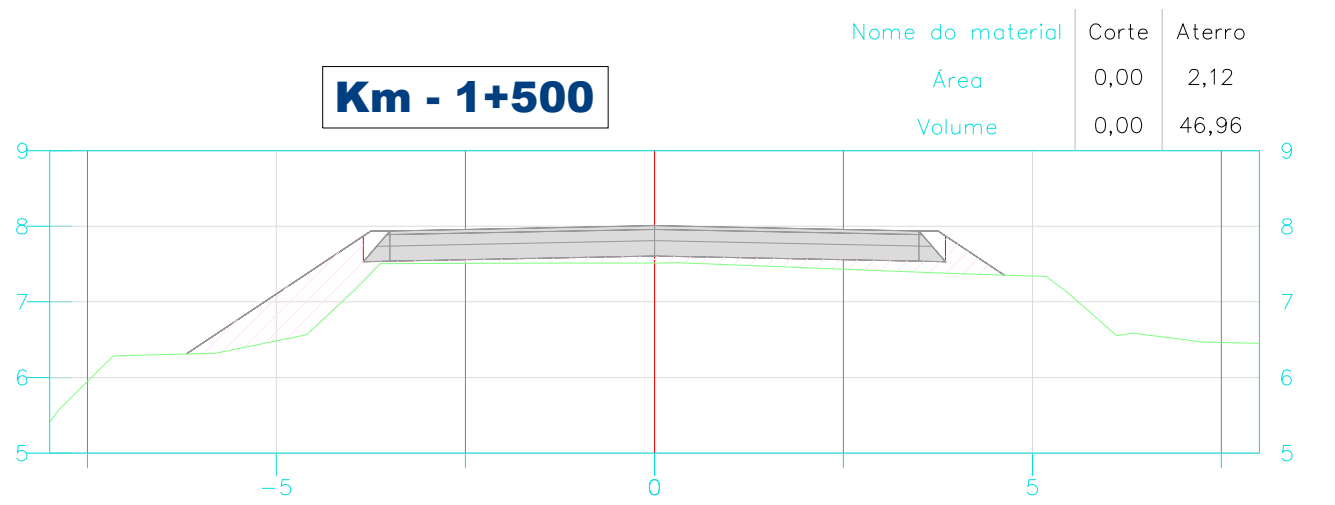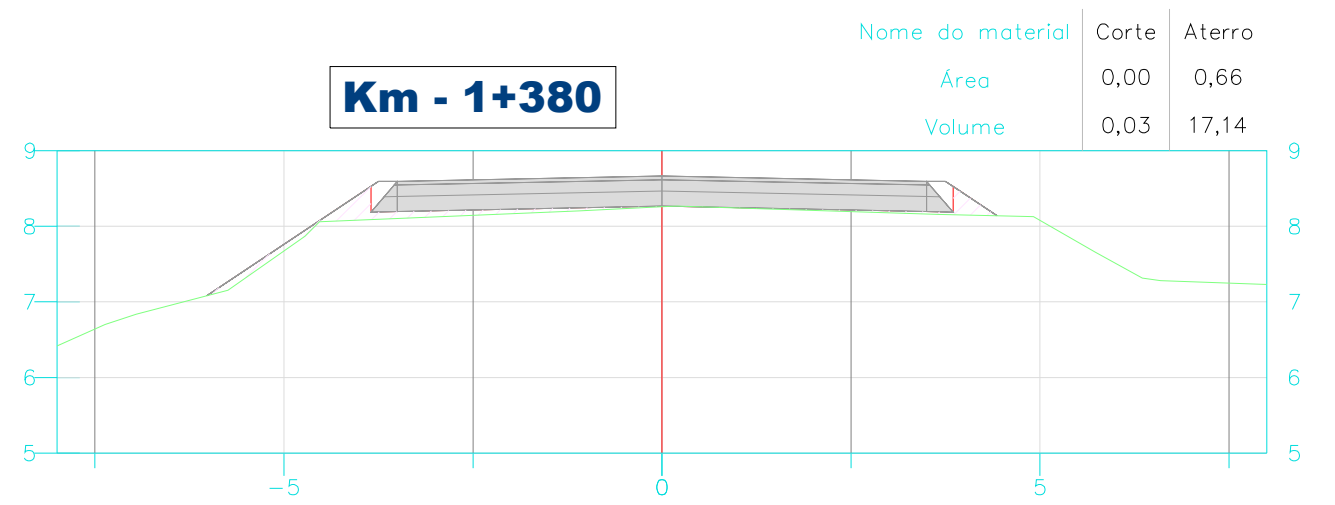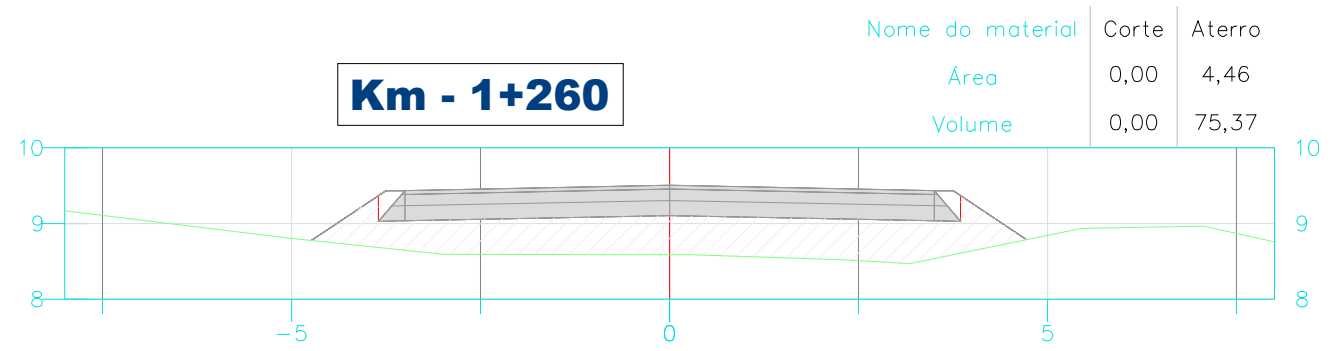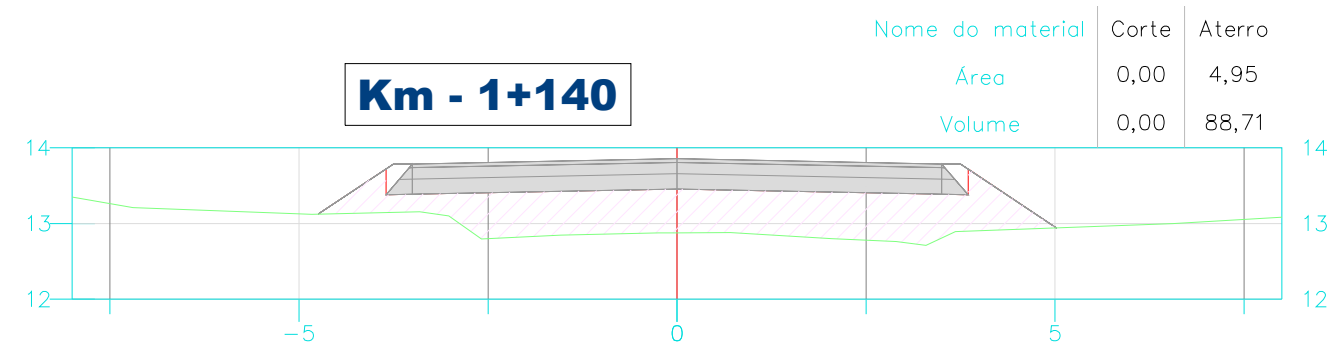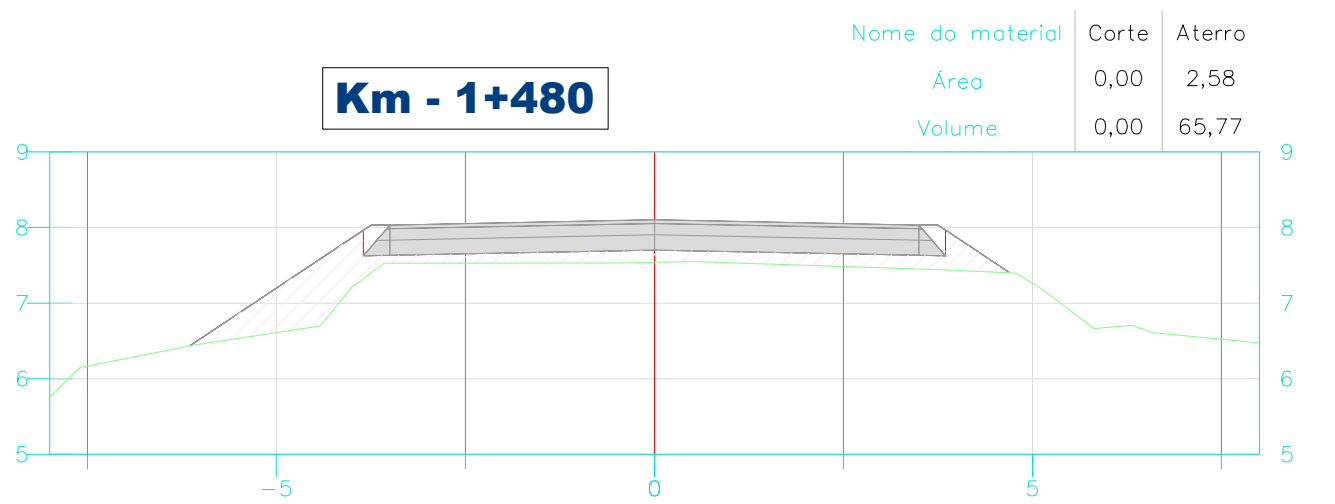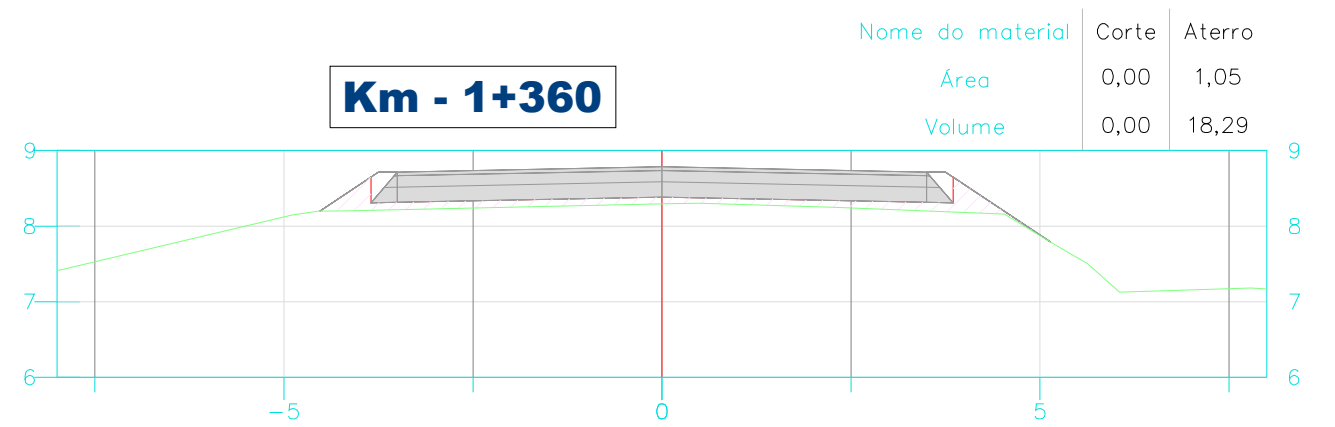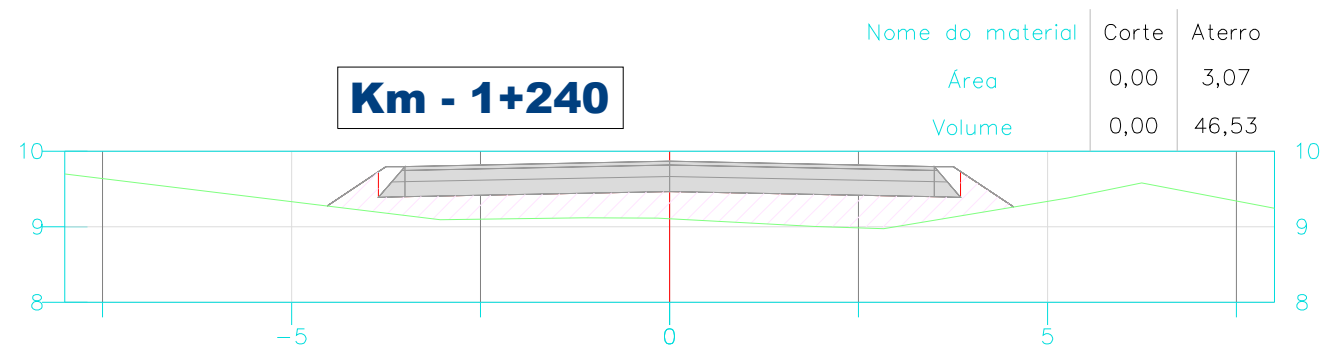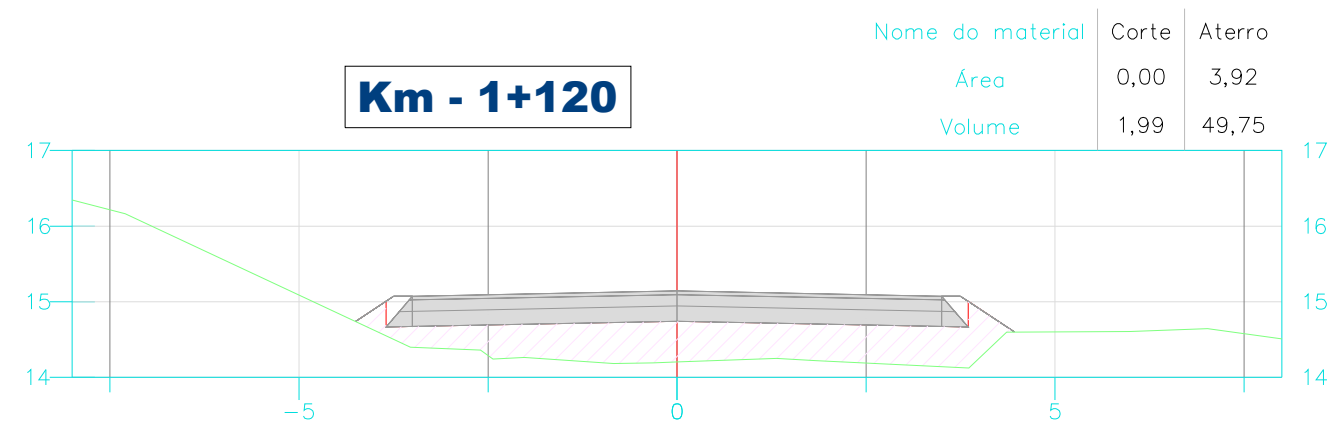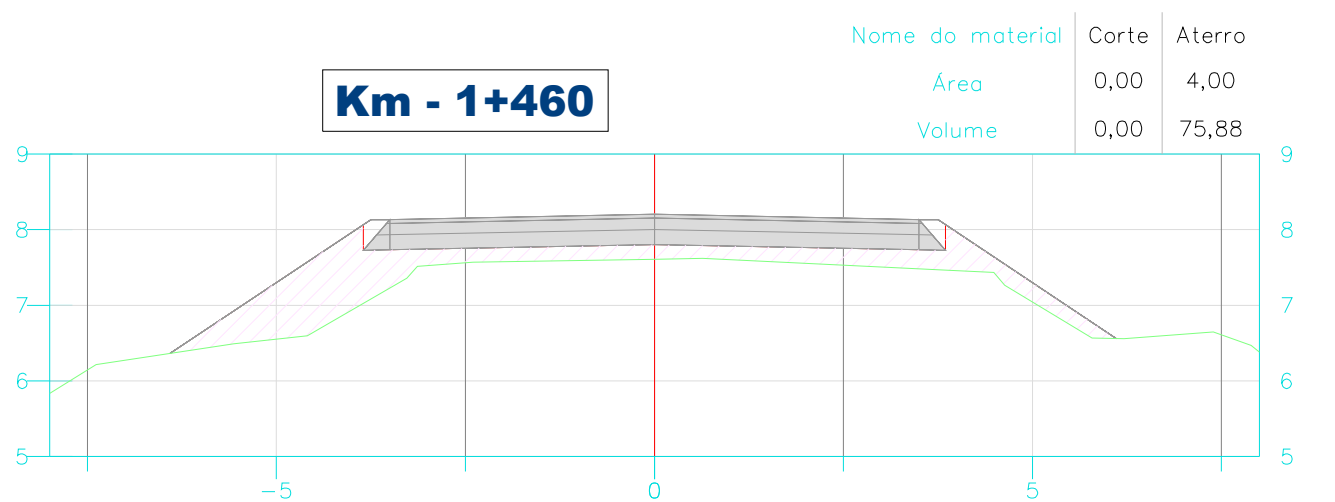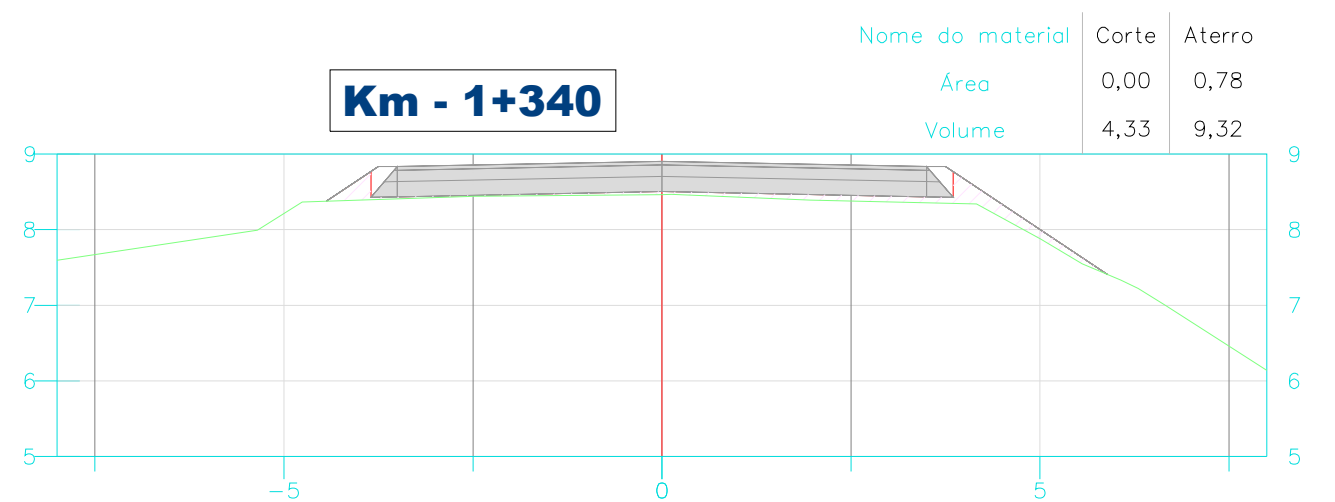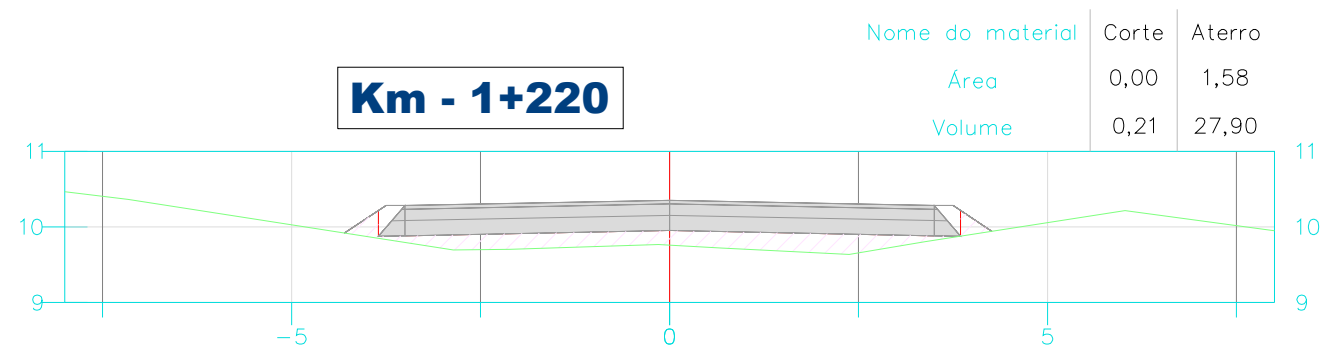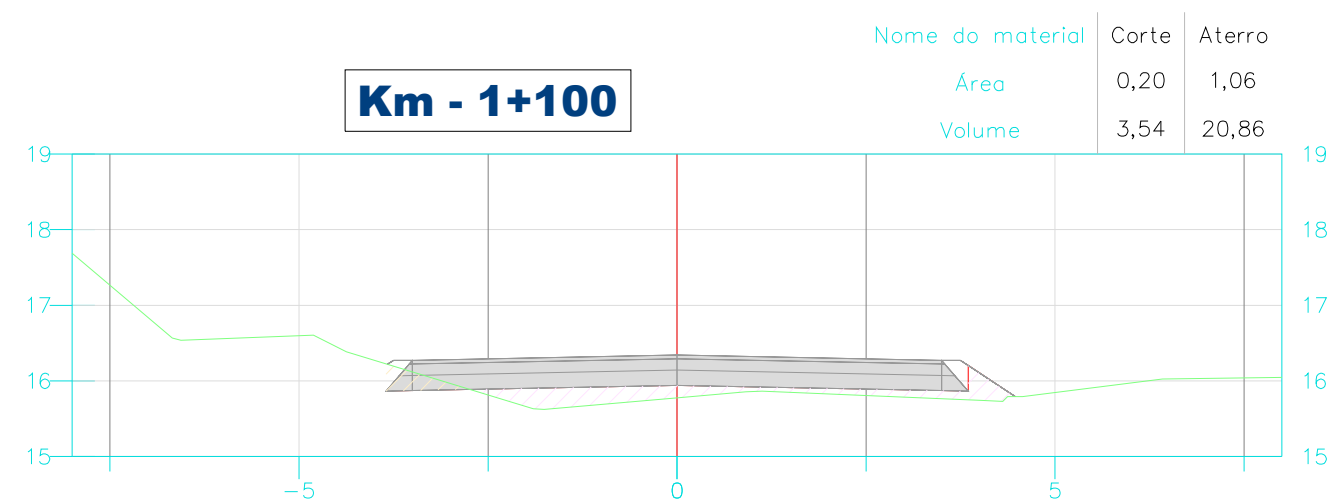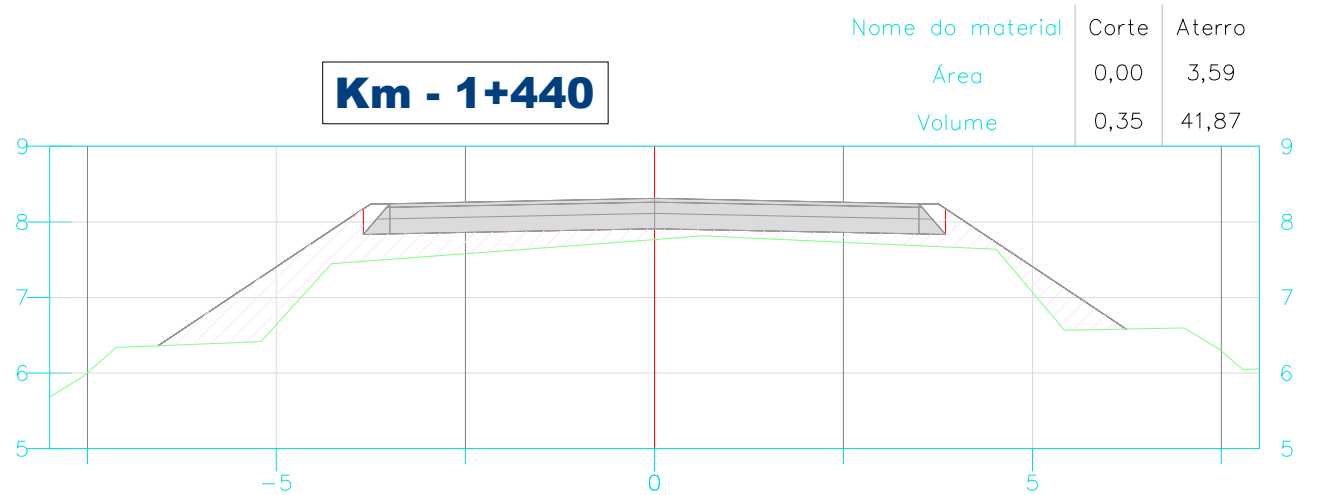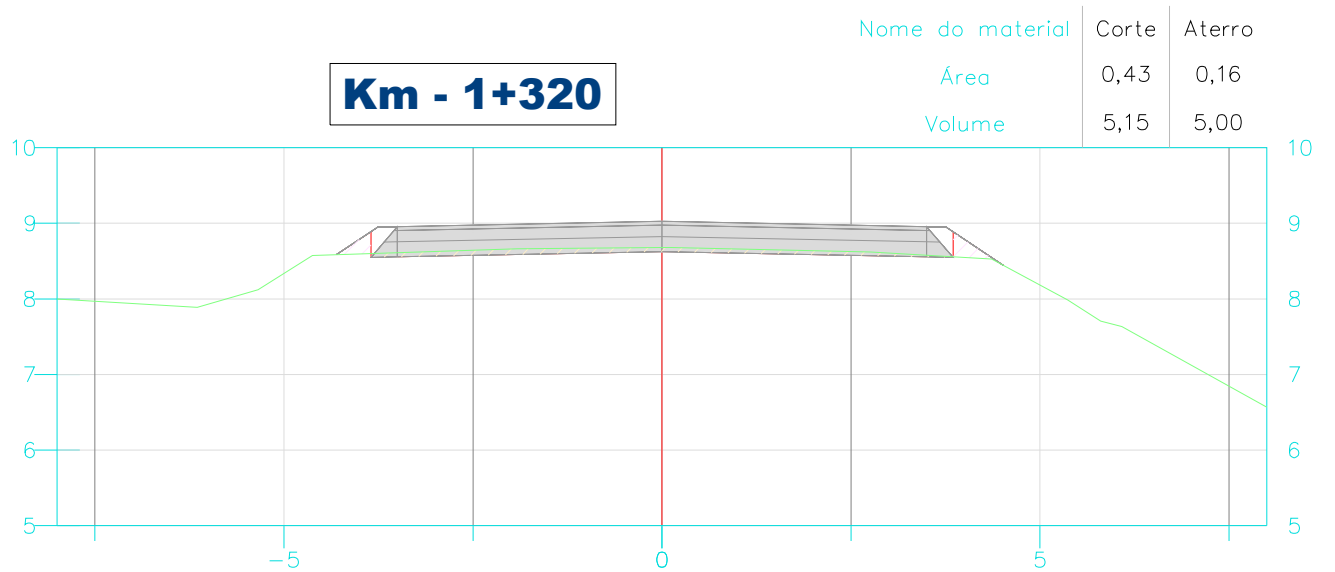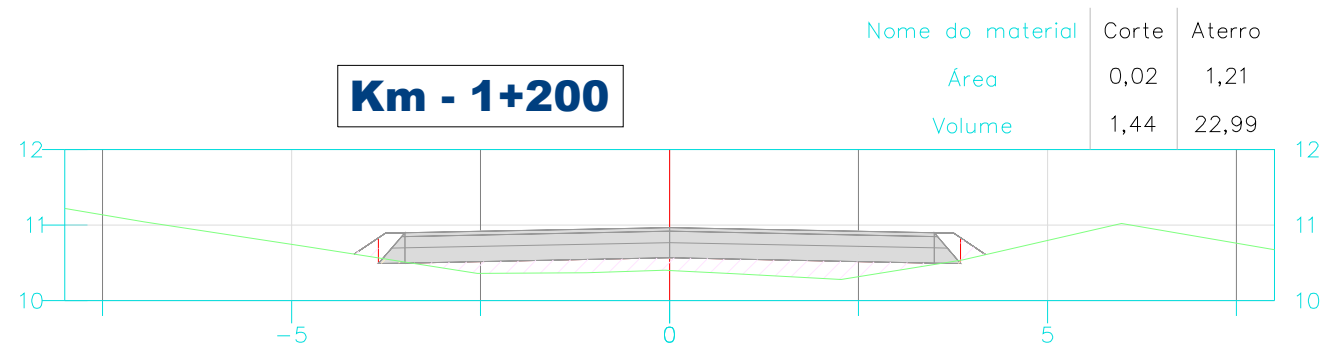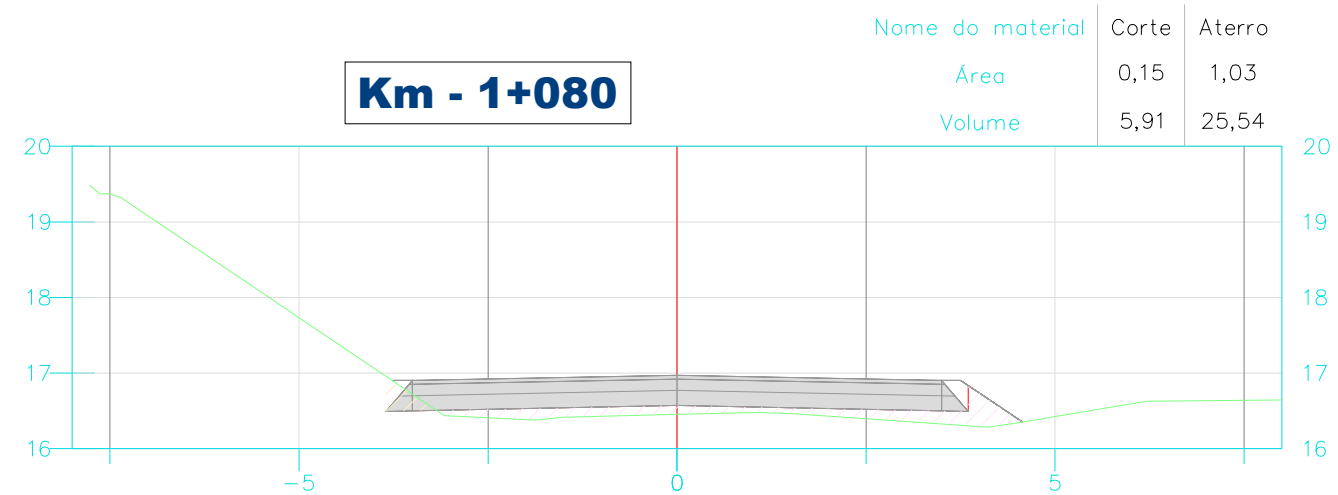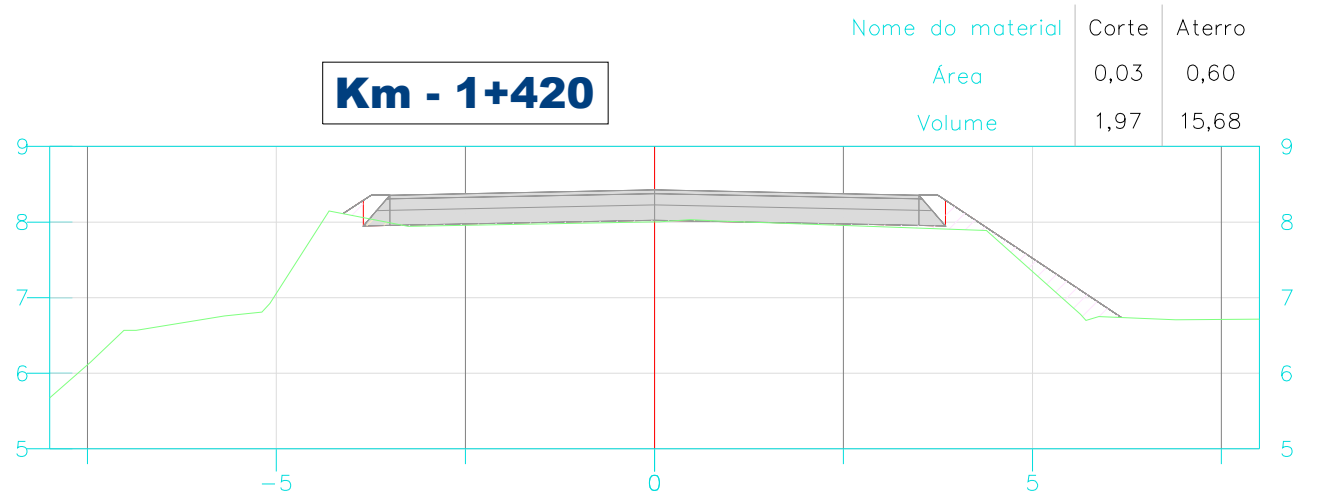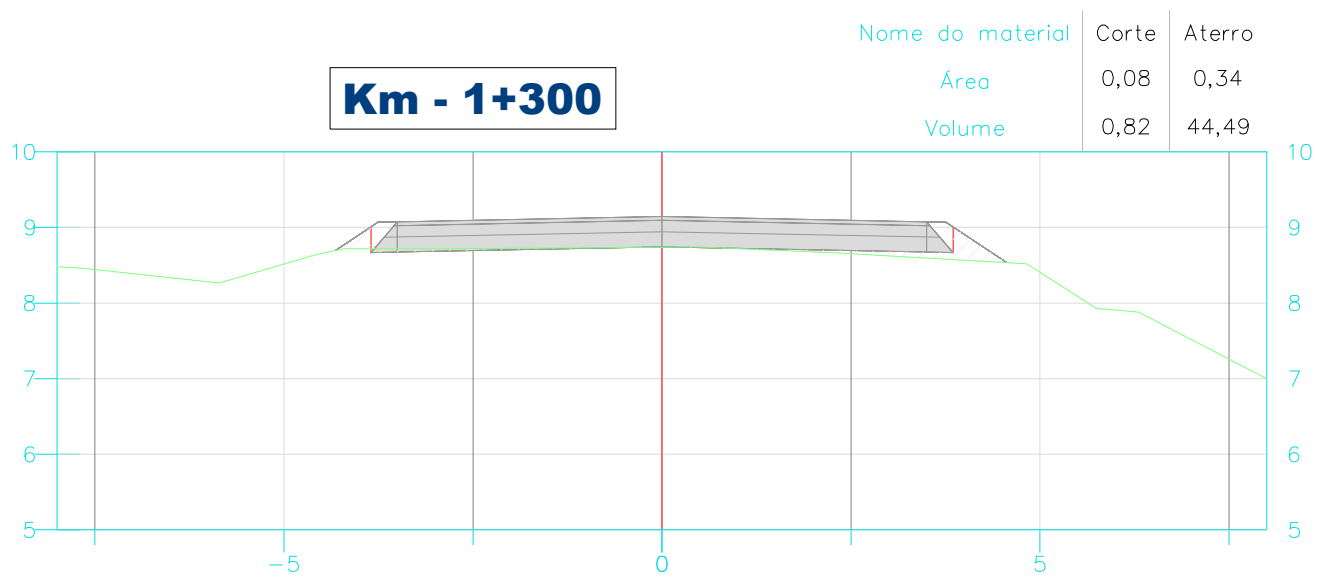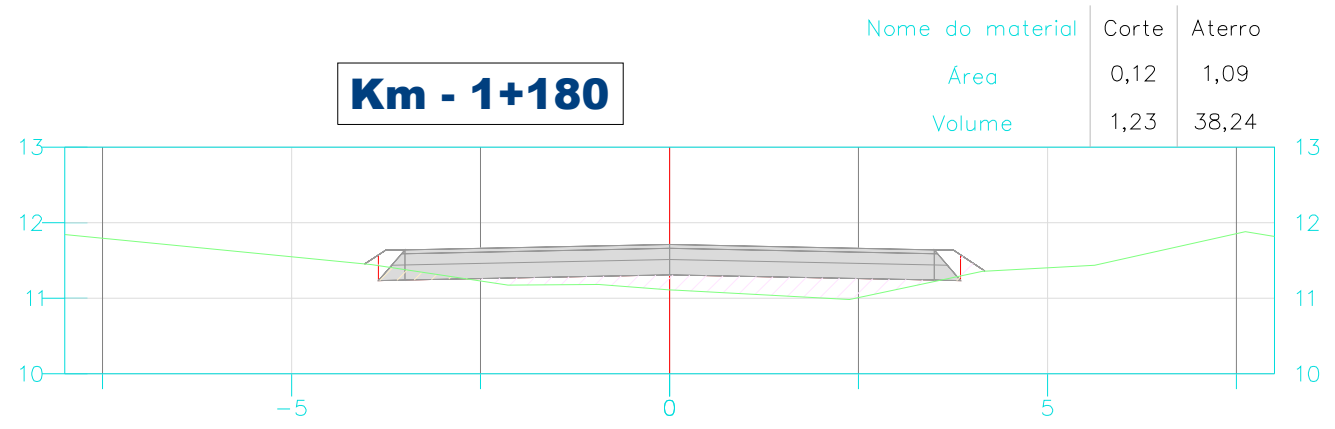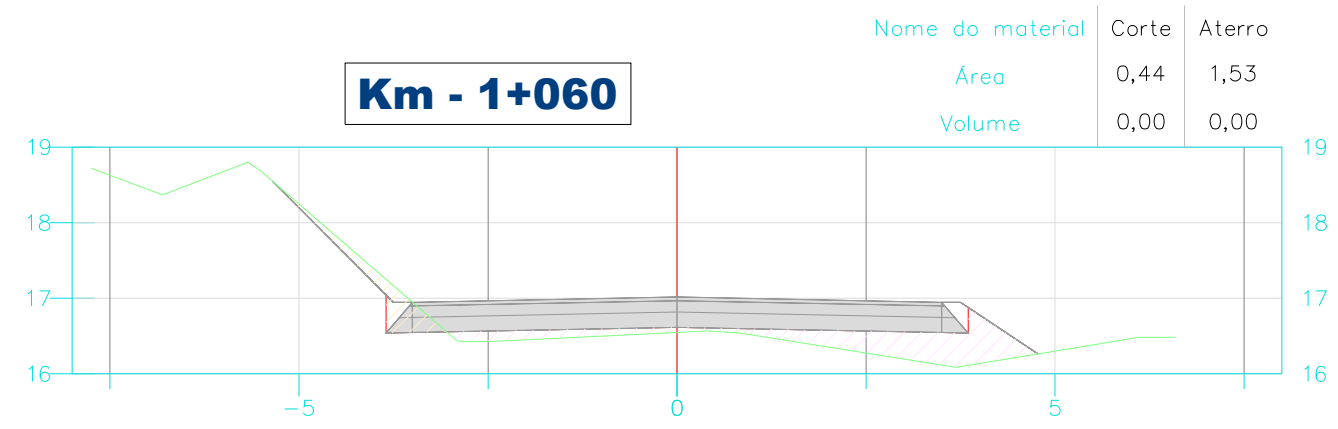

CURVAS DE NÍVEL

OFF-SET (CORTE)

OFF-SET (ATERRO)

TERRENO NATURAL

GREDE DE PAVIMENTAÇÃO

PISTA PROJETADA

CALÇADA PROJETADA

CICLOVIA/CICLOFAIXA

FURO DE SONDAGEM

EIXO PROJETADO

BORDO

CALÇADA

CICLOVIA/CICLOFAIXA

CICLOROTA

PAVIMENTO

DEFENSA METÁLICA



Proprietário:
MUNICÍPIO DE JOINVILLE

Objeto:
PROJETO DE PAVIMENTAÇÃO ASFÁLTICA

Endereço:
ESTRADA ARATACA - LOTE 02 (1+060,00 a 2+579,58)

Responsável Técnico:
MARCOS CANCELIER MATTEI
Crea 112.799-7

Assinatura:



Conteúdo:
PROJETO DE TERRAPLENAGEM
SEÇÕES TRANSVERSAIS
CÁLCULO DE ÁREAS E VOLUMES

Data:
JUNHO/2025

Escala:
h = 1 / 100 - v = 100

Revisão:
01

DAVANTI
ENGENHARIA
Fone: 48 3466.3489
www.davantiengenharia.eng.br - adm@davantiengenharia.eng.br

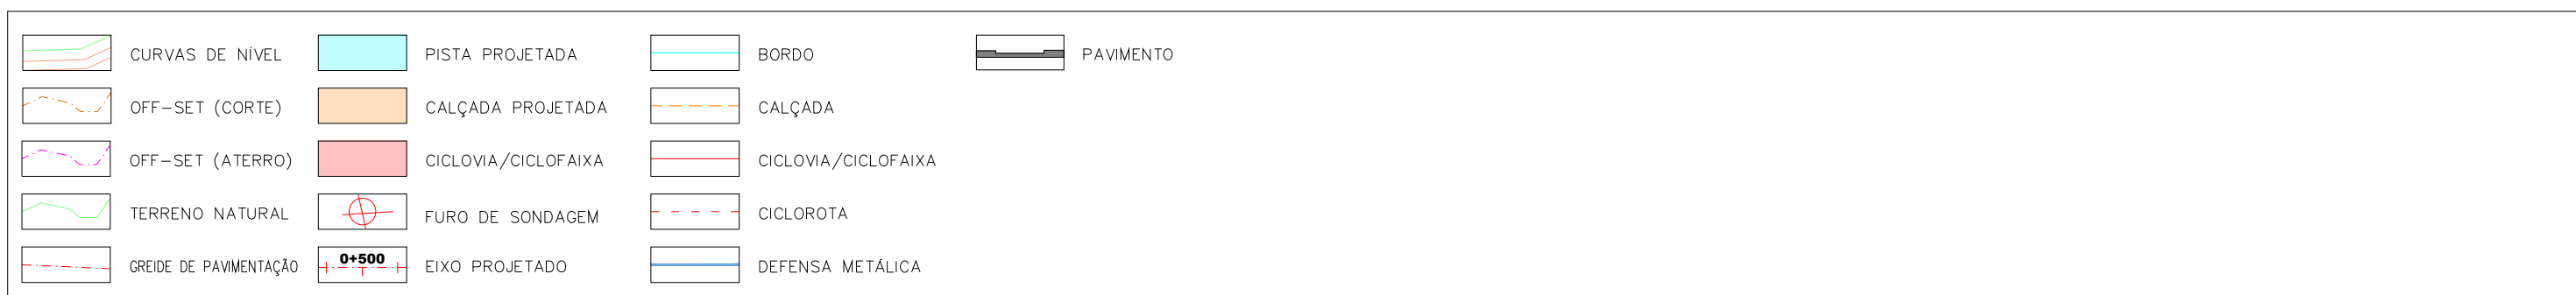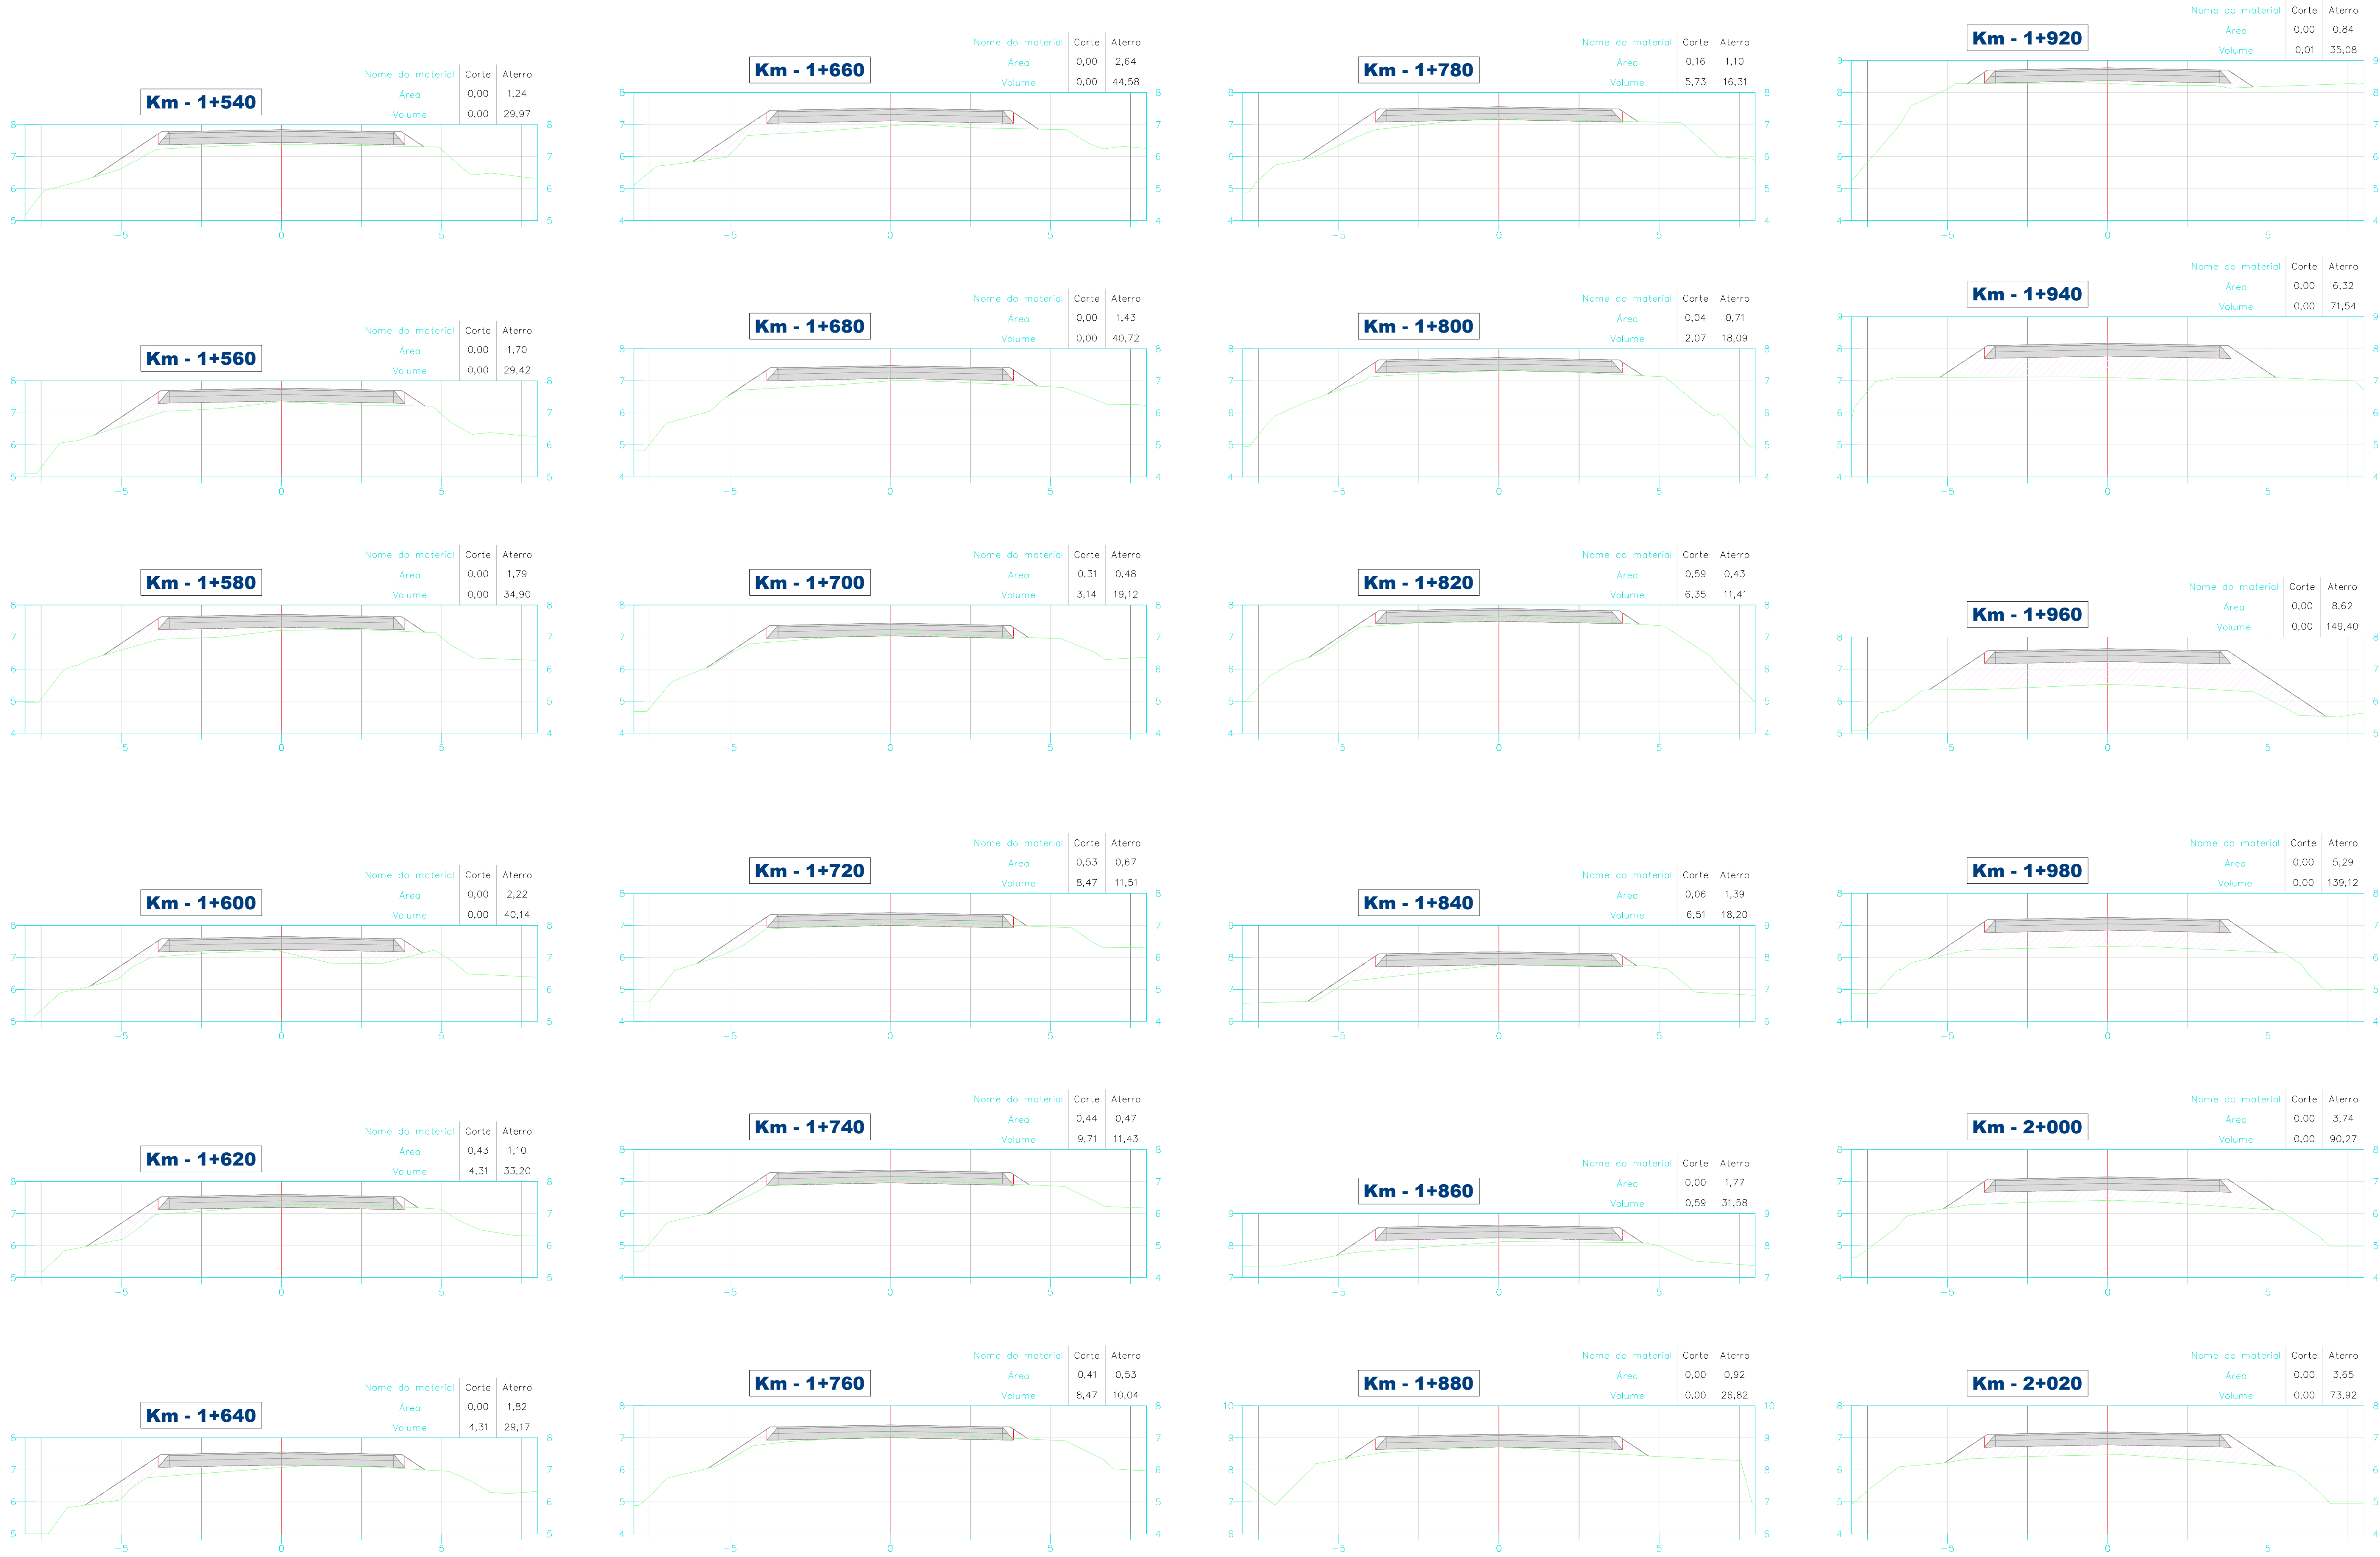

Proprietário:
MUNICÍPIO DE JOINVILLE

Objeto:
PROJETO DE PAVIMENTAÇÃO ASFÁLTICA

Endereço:
ESTRADA ARATACA - LOTE 02 (1+060,00 a 2+579,58)

Responsável Técnico:
MARCOS CANCELIER MATTEI

Assinatura:
Marcos Cancelier Mattei





Conteúdo:
PROJETO DE TERRAPLENAGEM
SEÇÕES TRANSVERSAIS
CÁLCULO DE ÁREAS E VOLUMES






Data:
JUNHO/2025

Escala:
h = 1 / 100 - v = 100

Revisão:
01



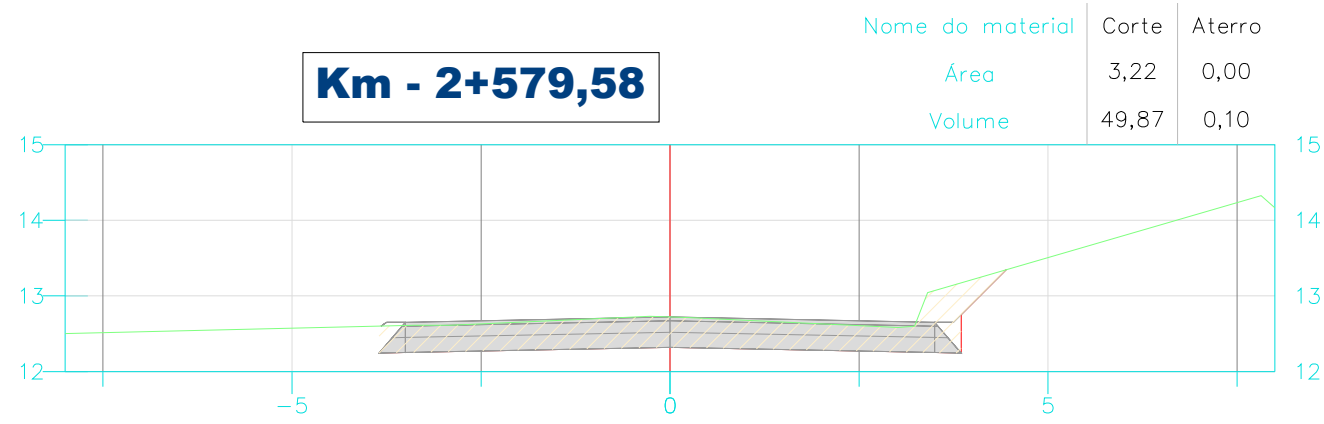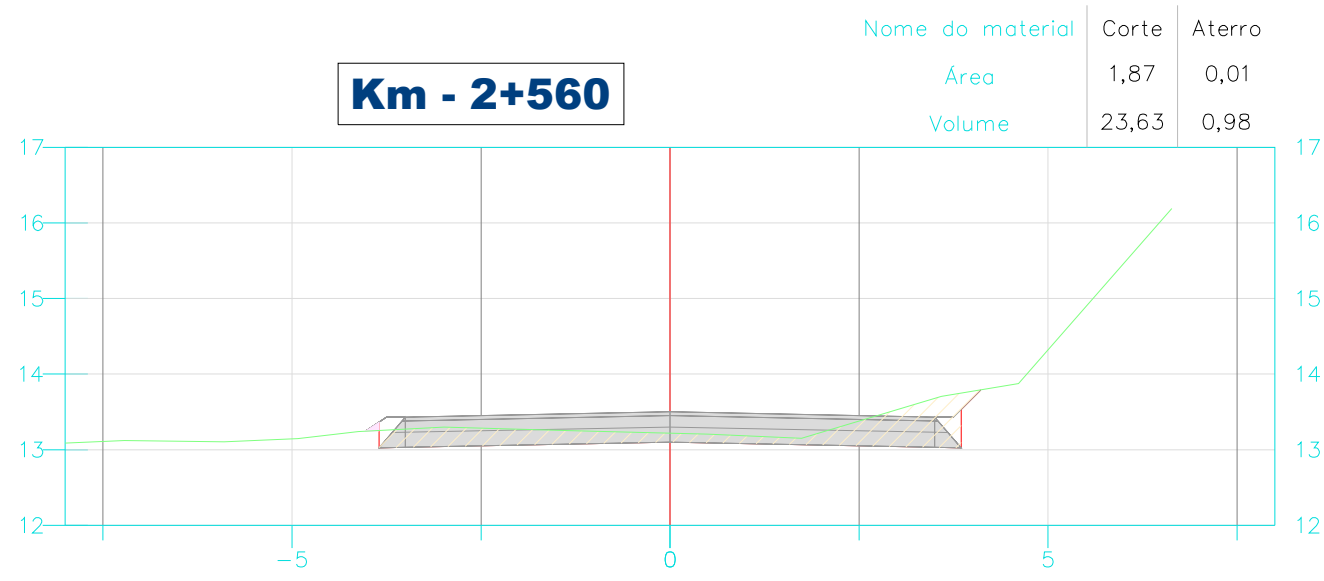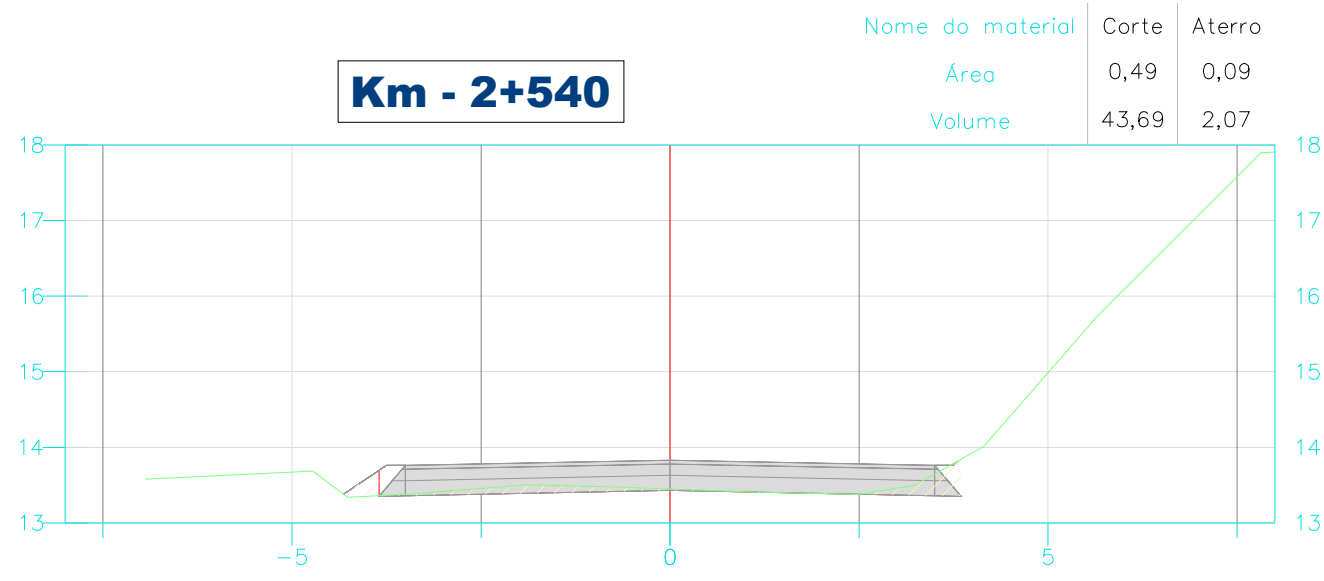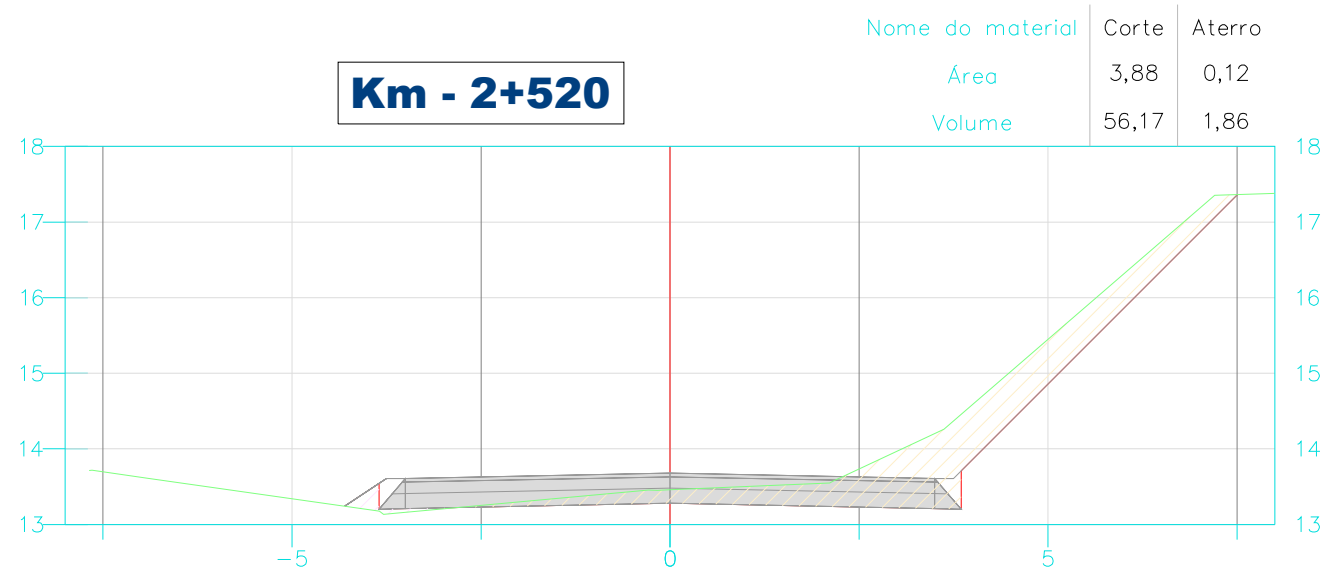

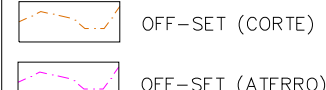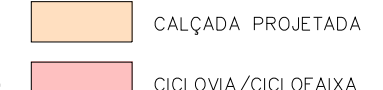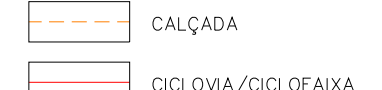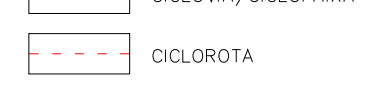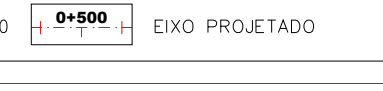

Proprietário:	MUNICÍPIO DE JOINVILLE
Objeto:	PROJETO DE PAVIMENTAÇÃO ASFALTICA
Endereço:	ESTRADA ARATACA – LOTE 02 (1+060,00 a 2+579,58)

Responsável Técnico:	MARCOS CANCELIER MATTEI	Assinatura:	
Objeto:	PROJETO DE TERRAPLENAGEM		
Conteúdo:	SEÇÕES TRANSVERSAIS CÁLCULO DE ÁREAS E VOLUMES		
Data:	JUNHO/2025	Escala:	h = 1 / 100 - v = 100
Revisão:	01	Folha:	9/9

