


PATTO DE CIRCULAÇÃO

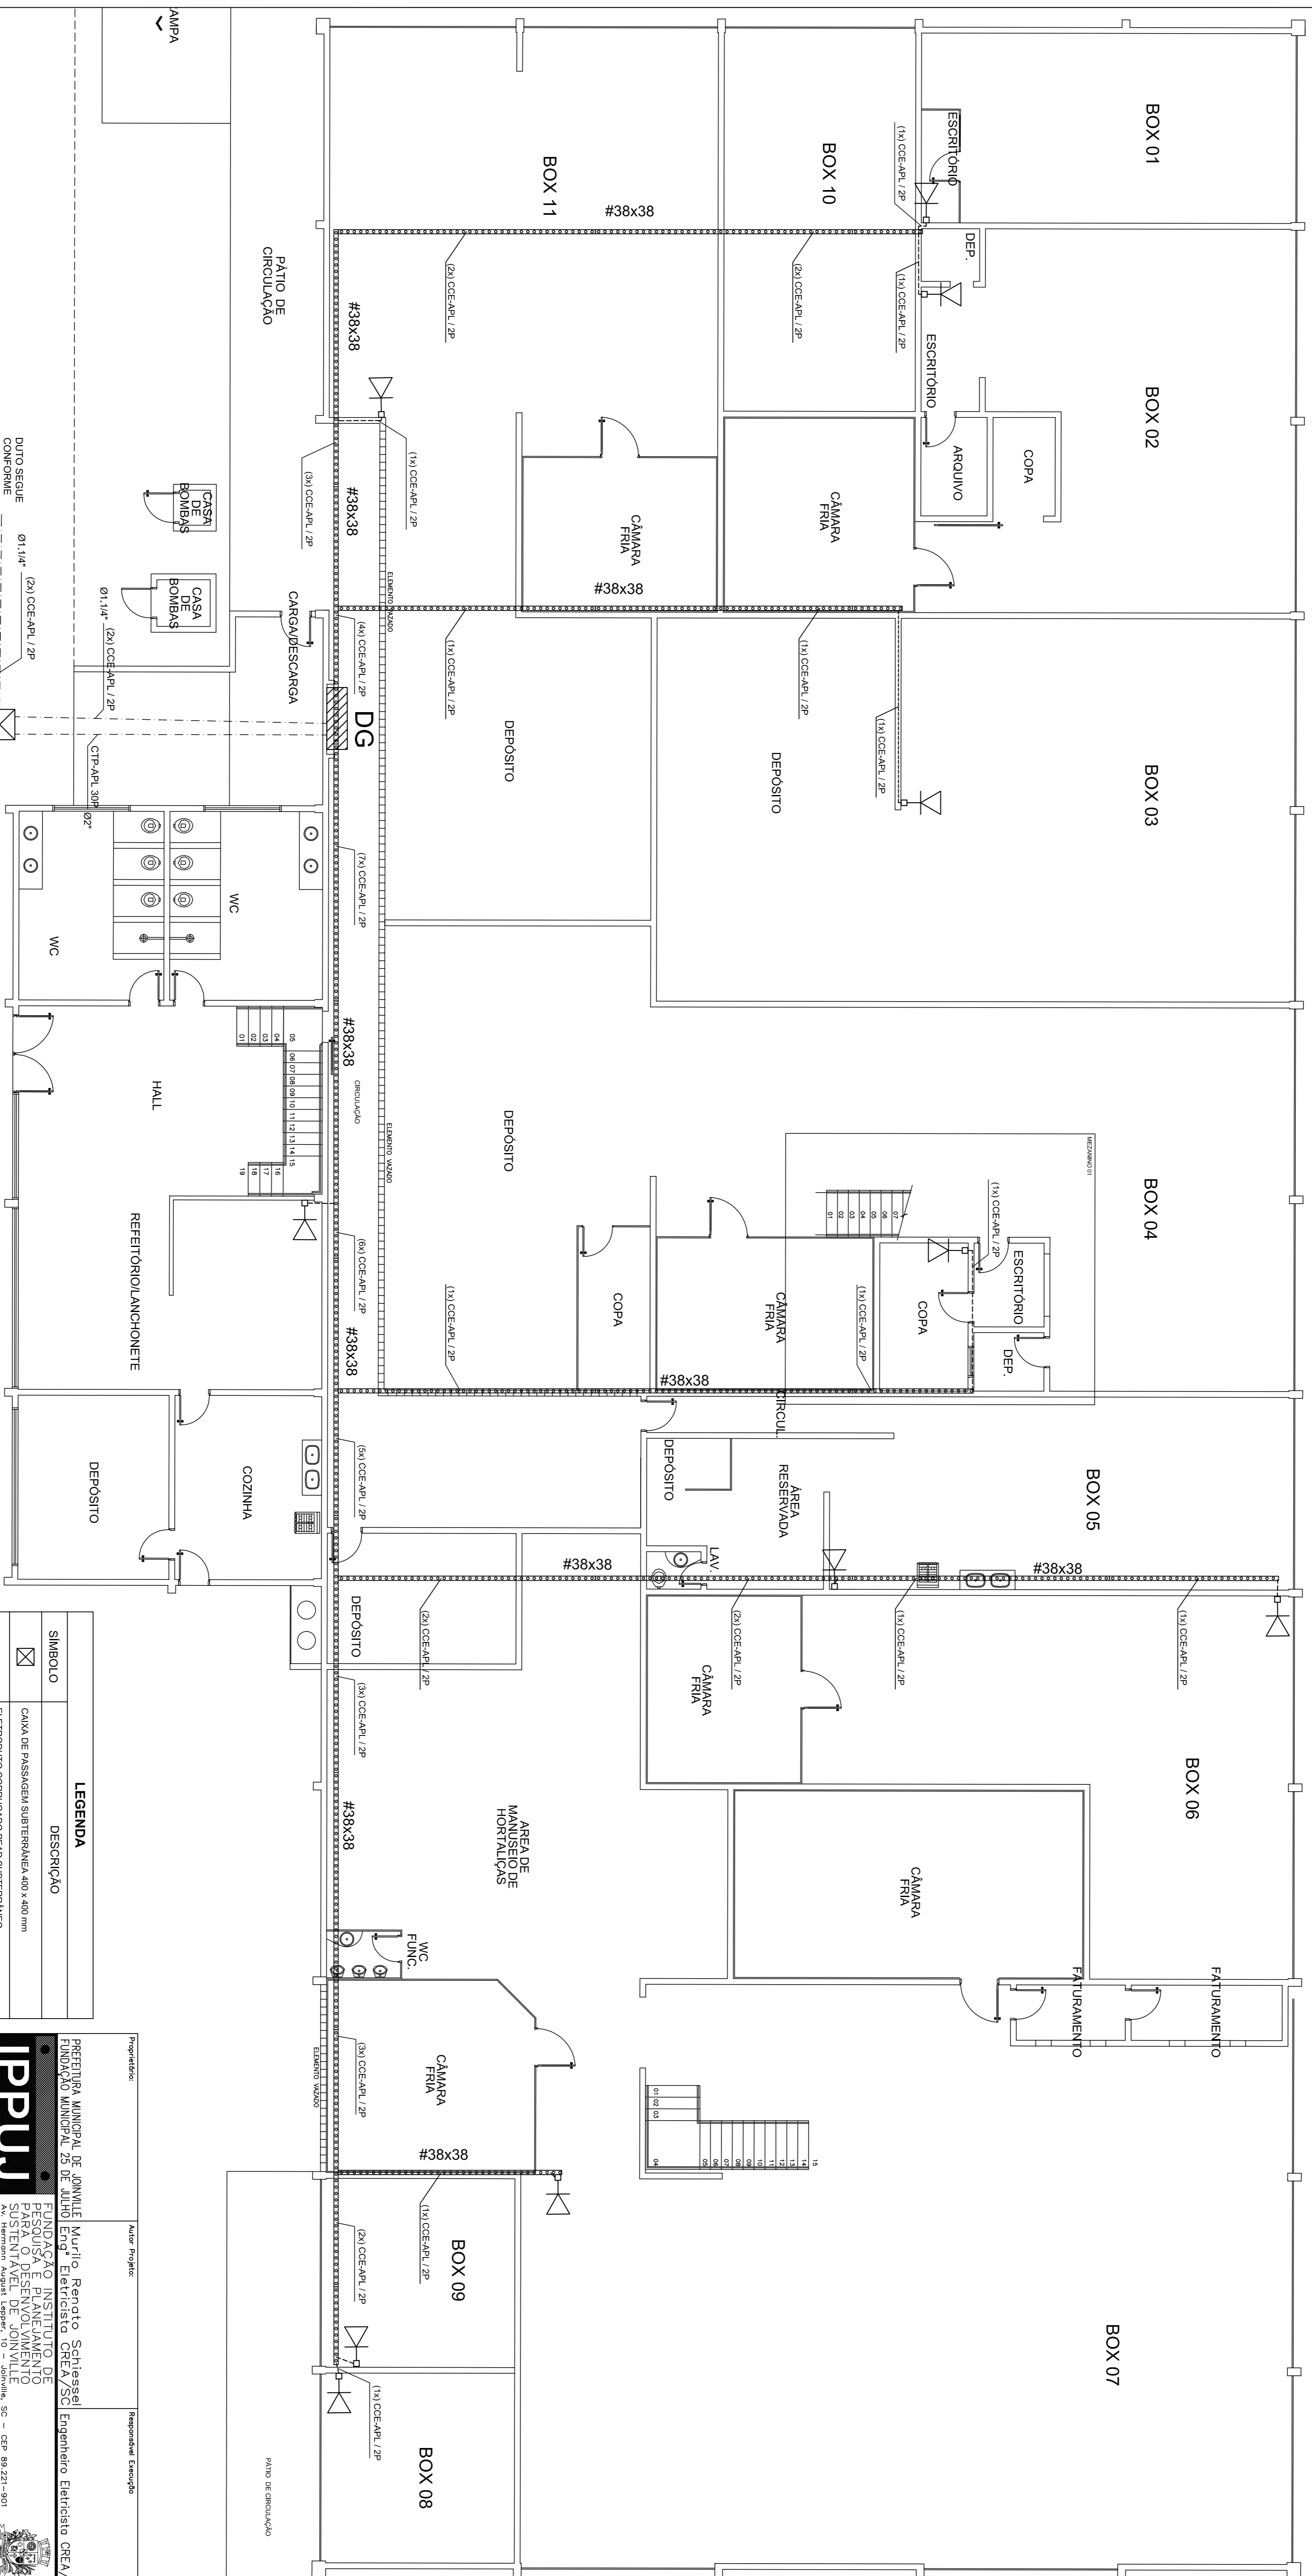

DISTRIBUIÇÃO DE PONTOS DOS BOXS
Escala: 1:75

LEGENDA	
	CAIXA DE PASSAGEM SUBTERRÂNEA 400 x 400 mm
	ELETROUTO CORRUÍDO PELO SUBTERRÂNEO (DIÂMETRO INDICADO)
	ELETROUTO DE PVC RÍGIDO Ø34"
	TONADA TELEFÔNICA RL-11 EM CONDULETE PVC TIPO 'E' A 1,10m DO PISO ACABADO
	DISTRIBUIDOR GERAL DE TELEFONIA EM CAIXA DE SOBREPOR DIMENSÕES 60 x 60 x 12 cm (ALTURA DE 1,50m DO PISO ACABADO)
	PRELADO METÁLICO 38 x 38 mm
	FIXADO NA ESTRUTURA DO TELHADO




 Data: 30/09/2015
 Arquivo: **TE 01/02**

RAMPA


RAMPA

GALPÃO 03 - ARMAZÉM DE GRÃOS

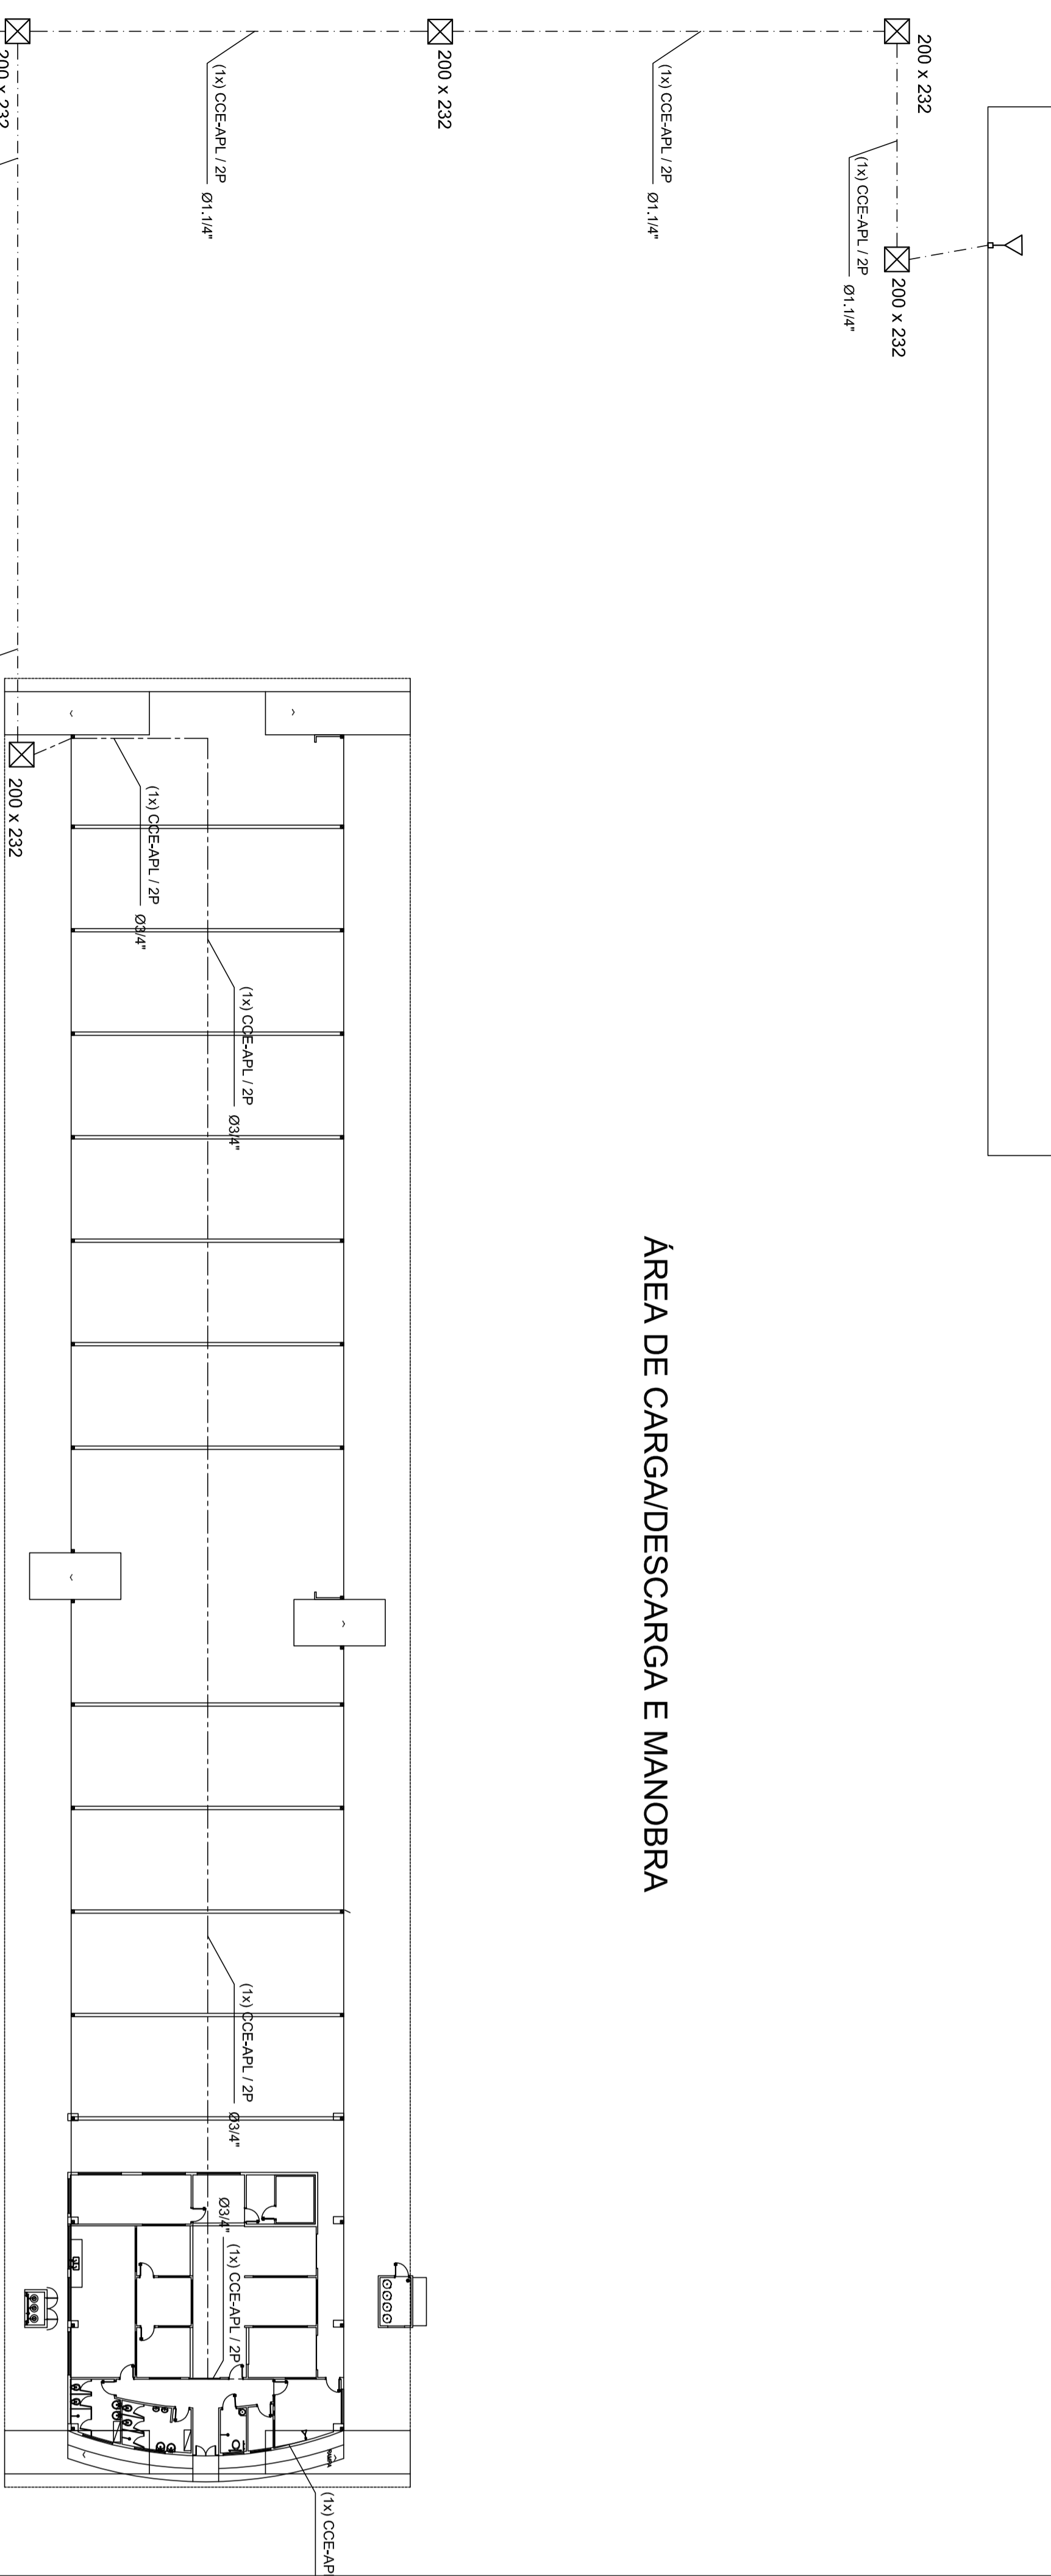


ÁREA DE CARGA/DESCARGA E MANOBRA

GALPÃO 02 - GALPÃO DO PRODUTOR E BANCO DE ALIMENTOS

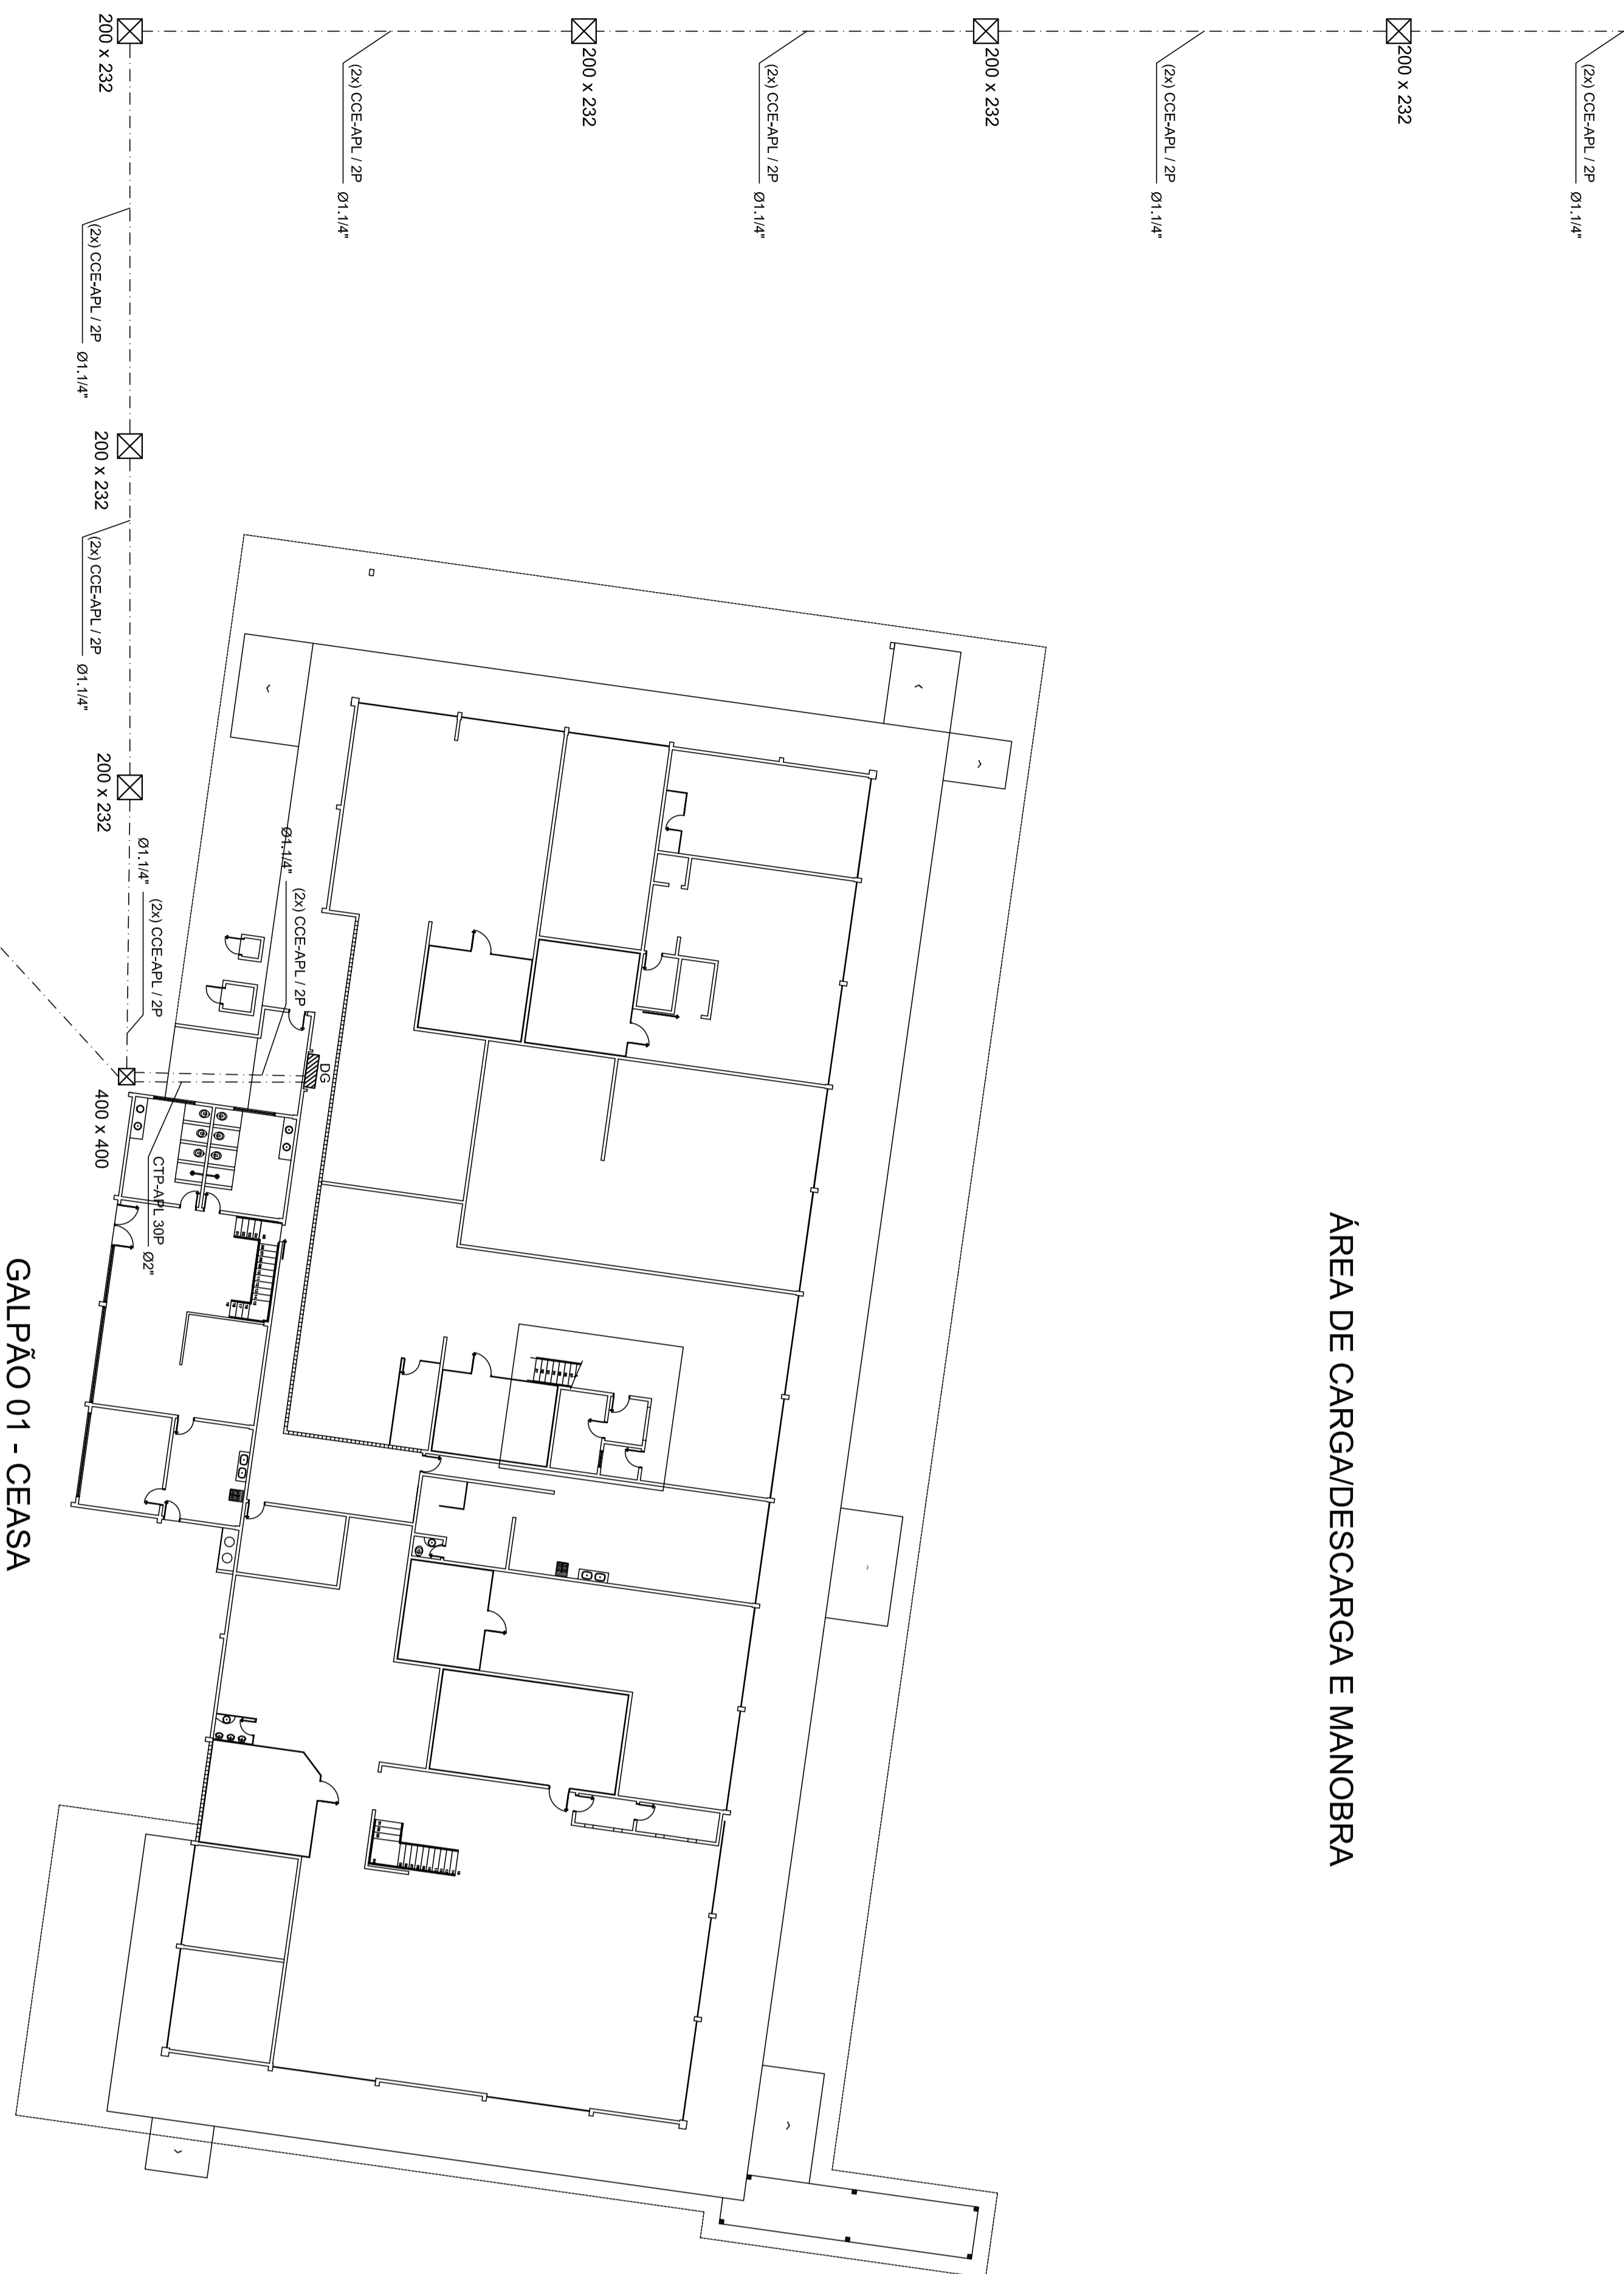

ÁREA DE CARGA/DESCARGA E MANOBRA

GALPÃO 01 - CEASA

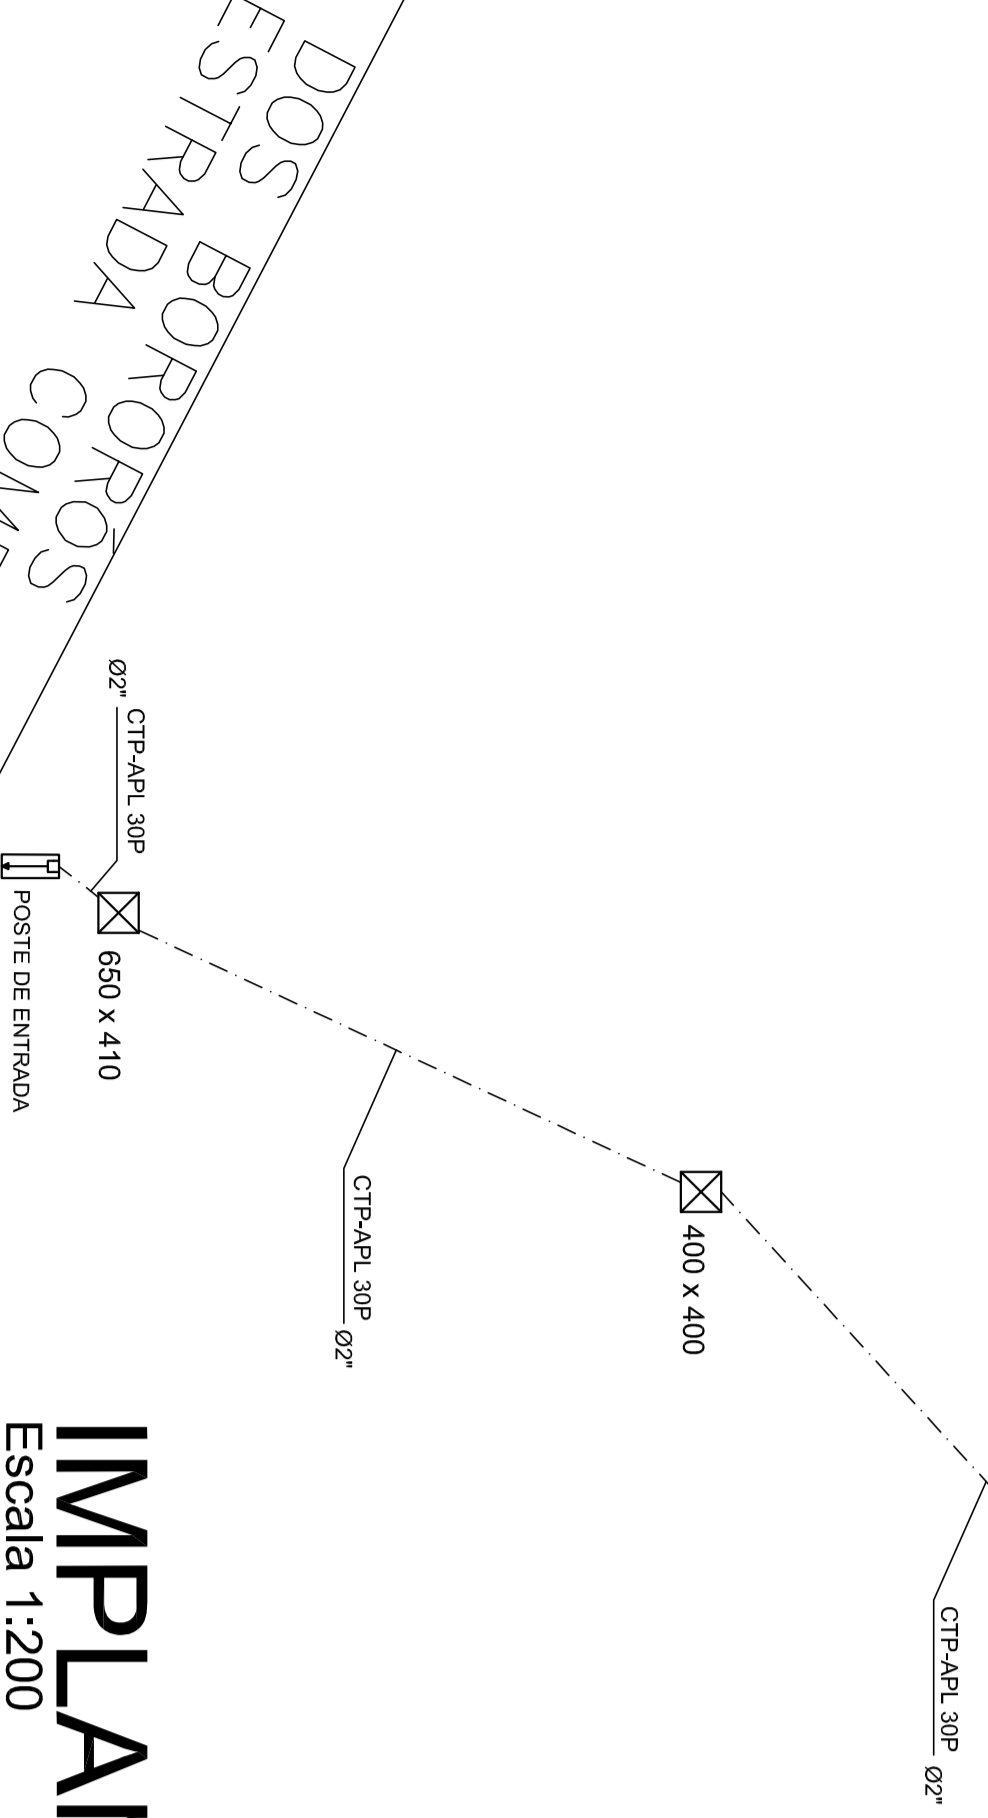


Legenda	
	200 x 232
	400 x 400
	650 x 410
	DG
	Tomada telefônica R-U-11
	Estreito PVC rígido
	Estreito PVC flexível
	Largo PVC flexível
	Estrutura de alumínio


IMPLANTAÇÃO

Escala 1:200



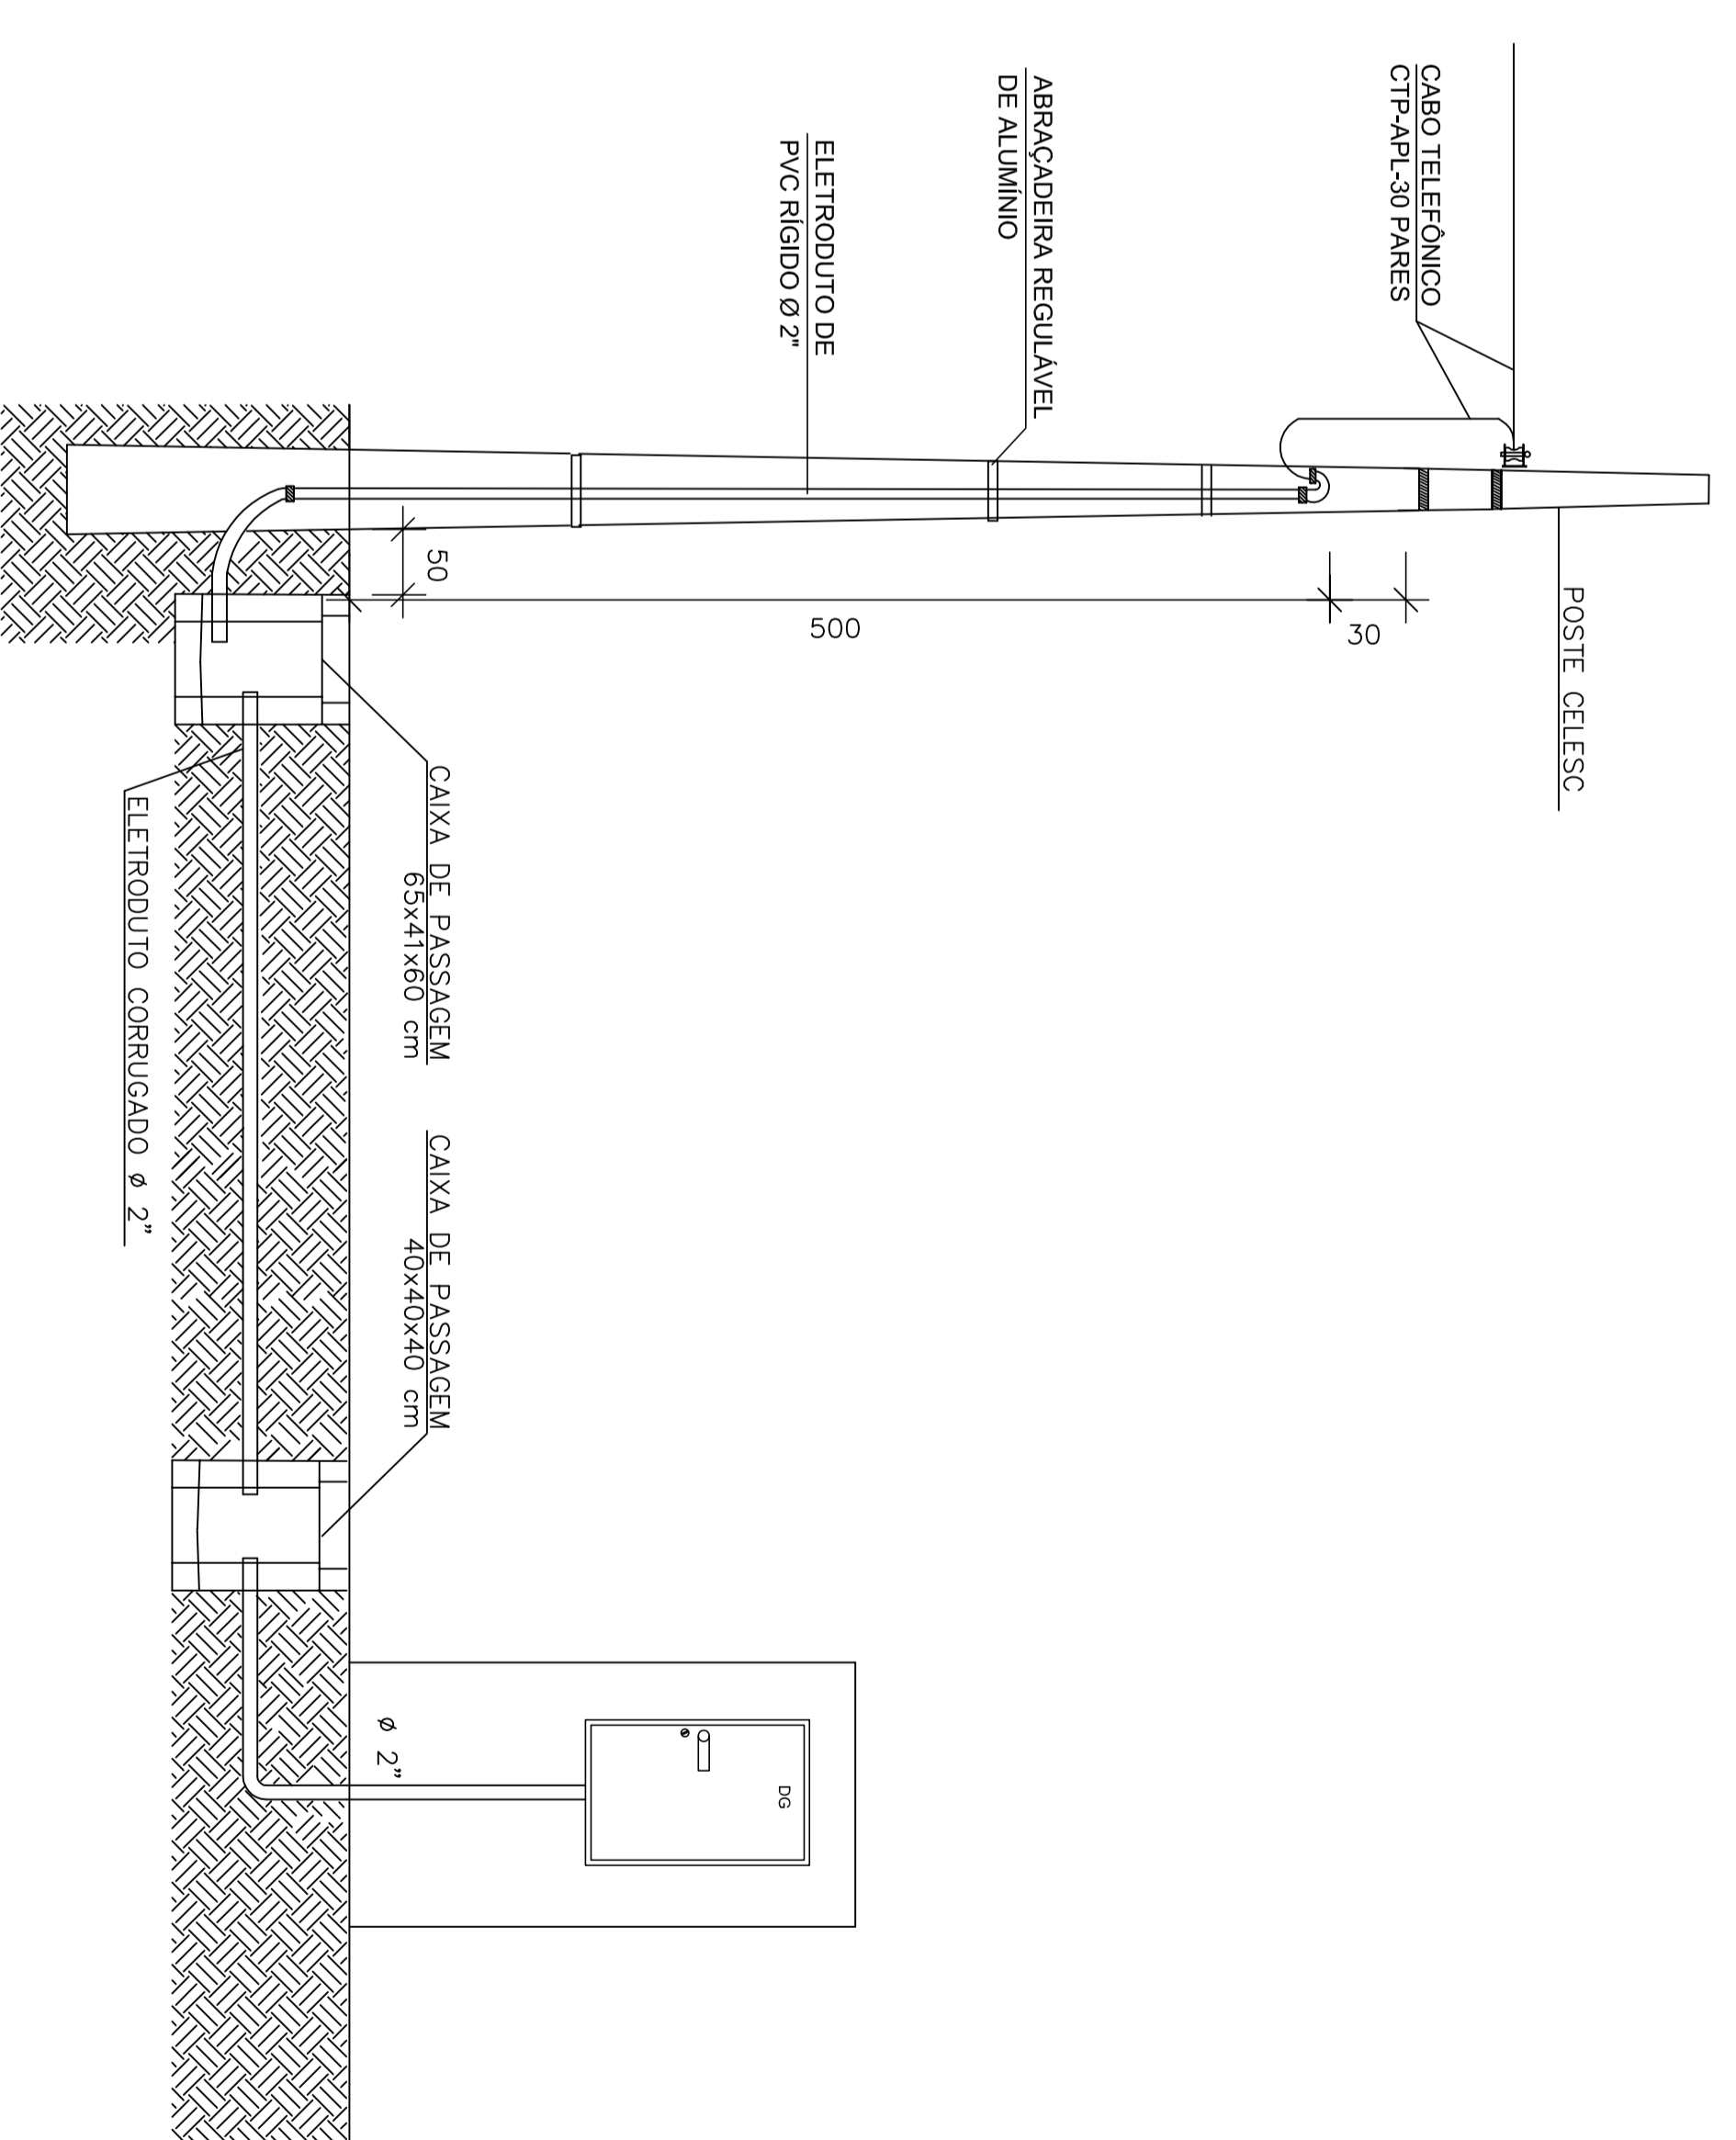


Detalhe de Entrada de Telefonica

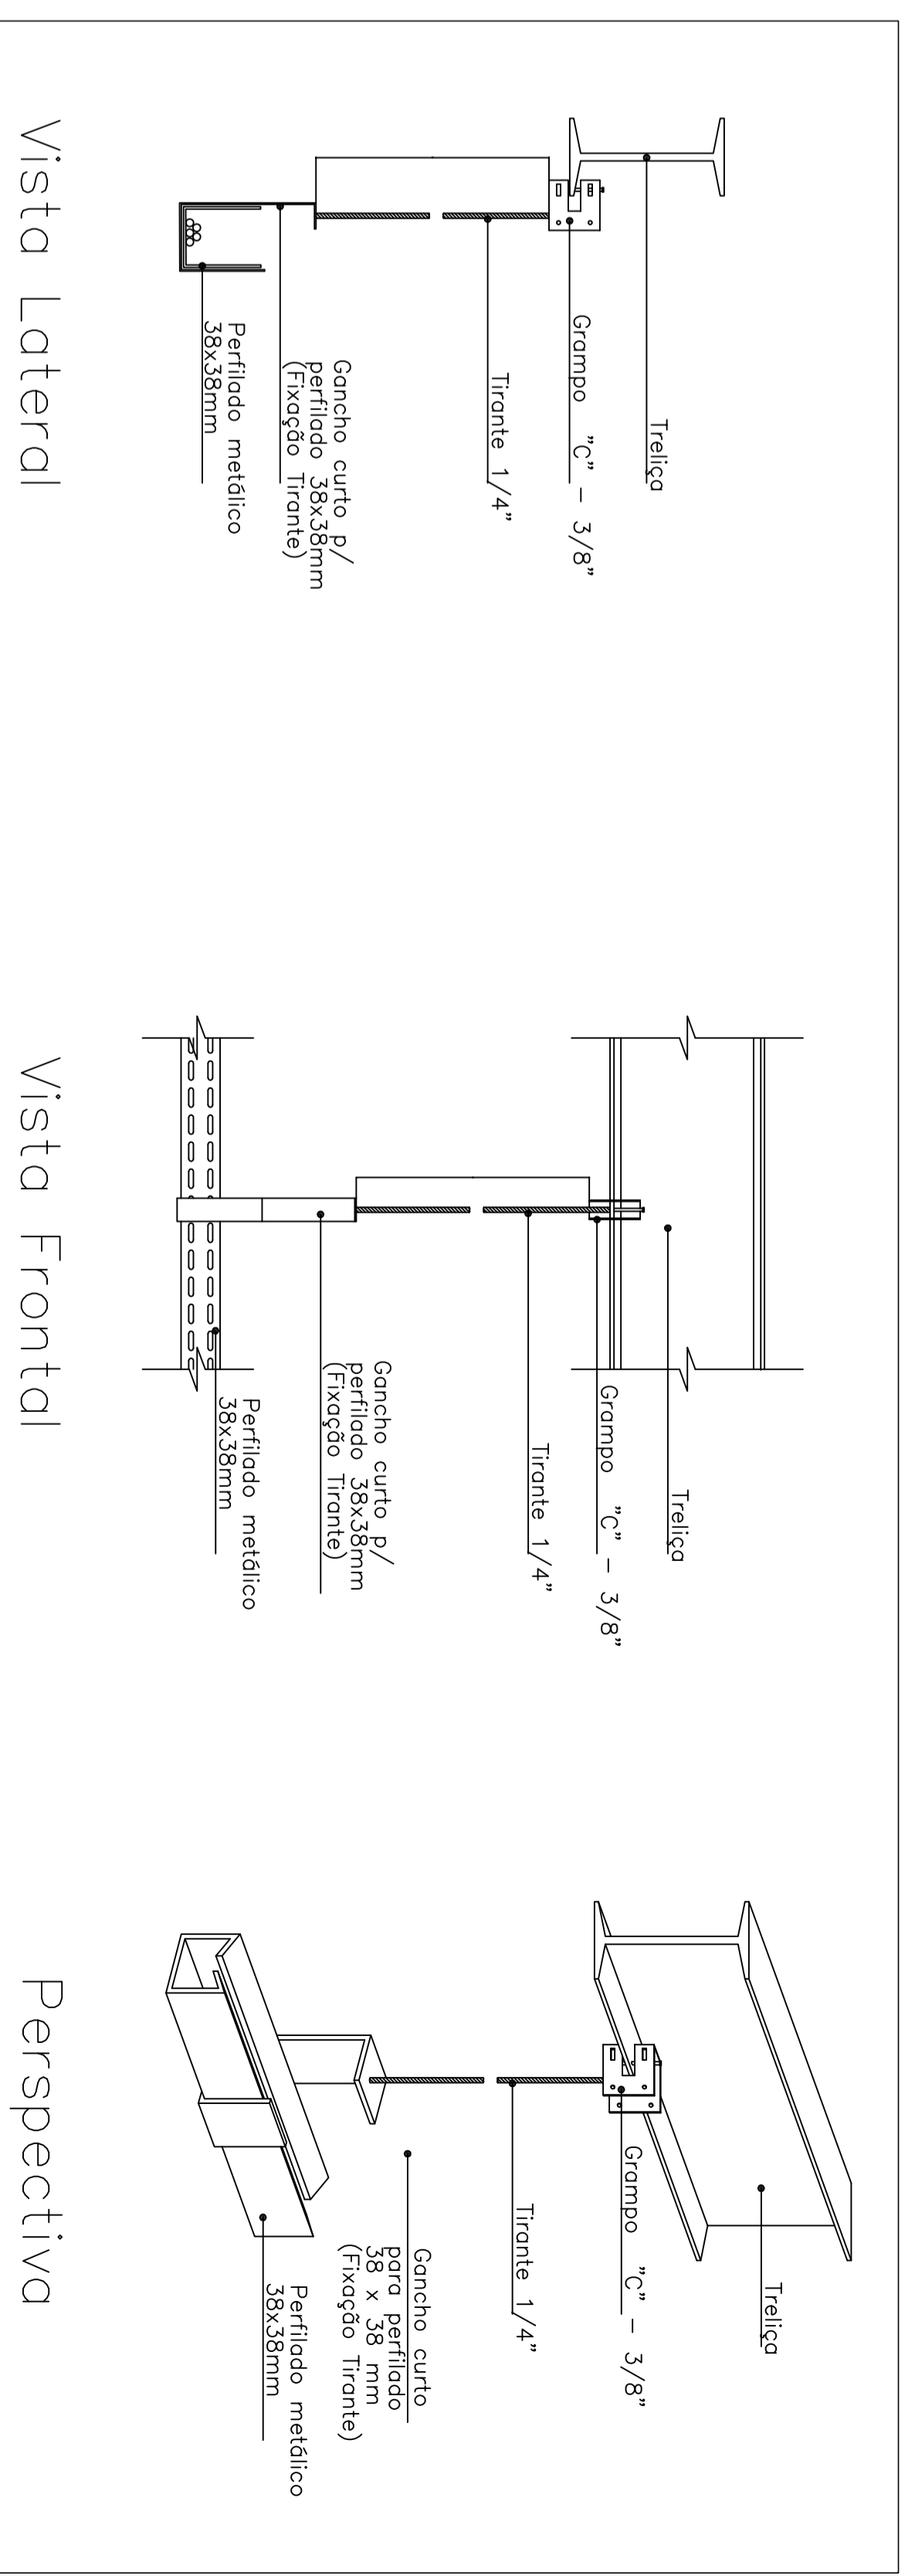

Detalhes de fixação do perfilado

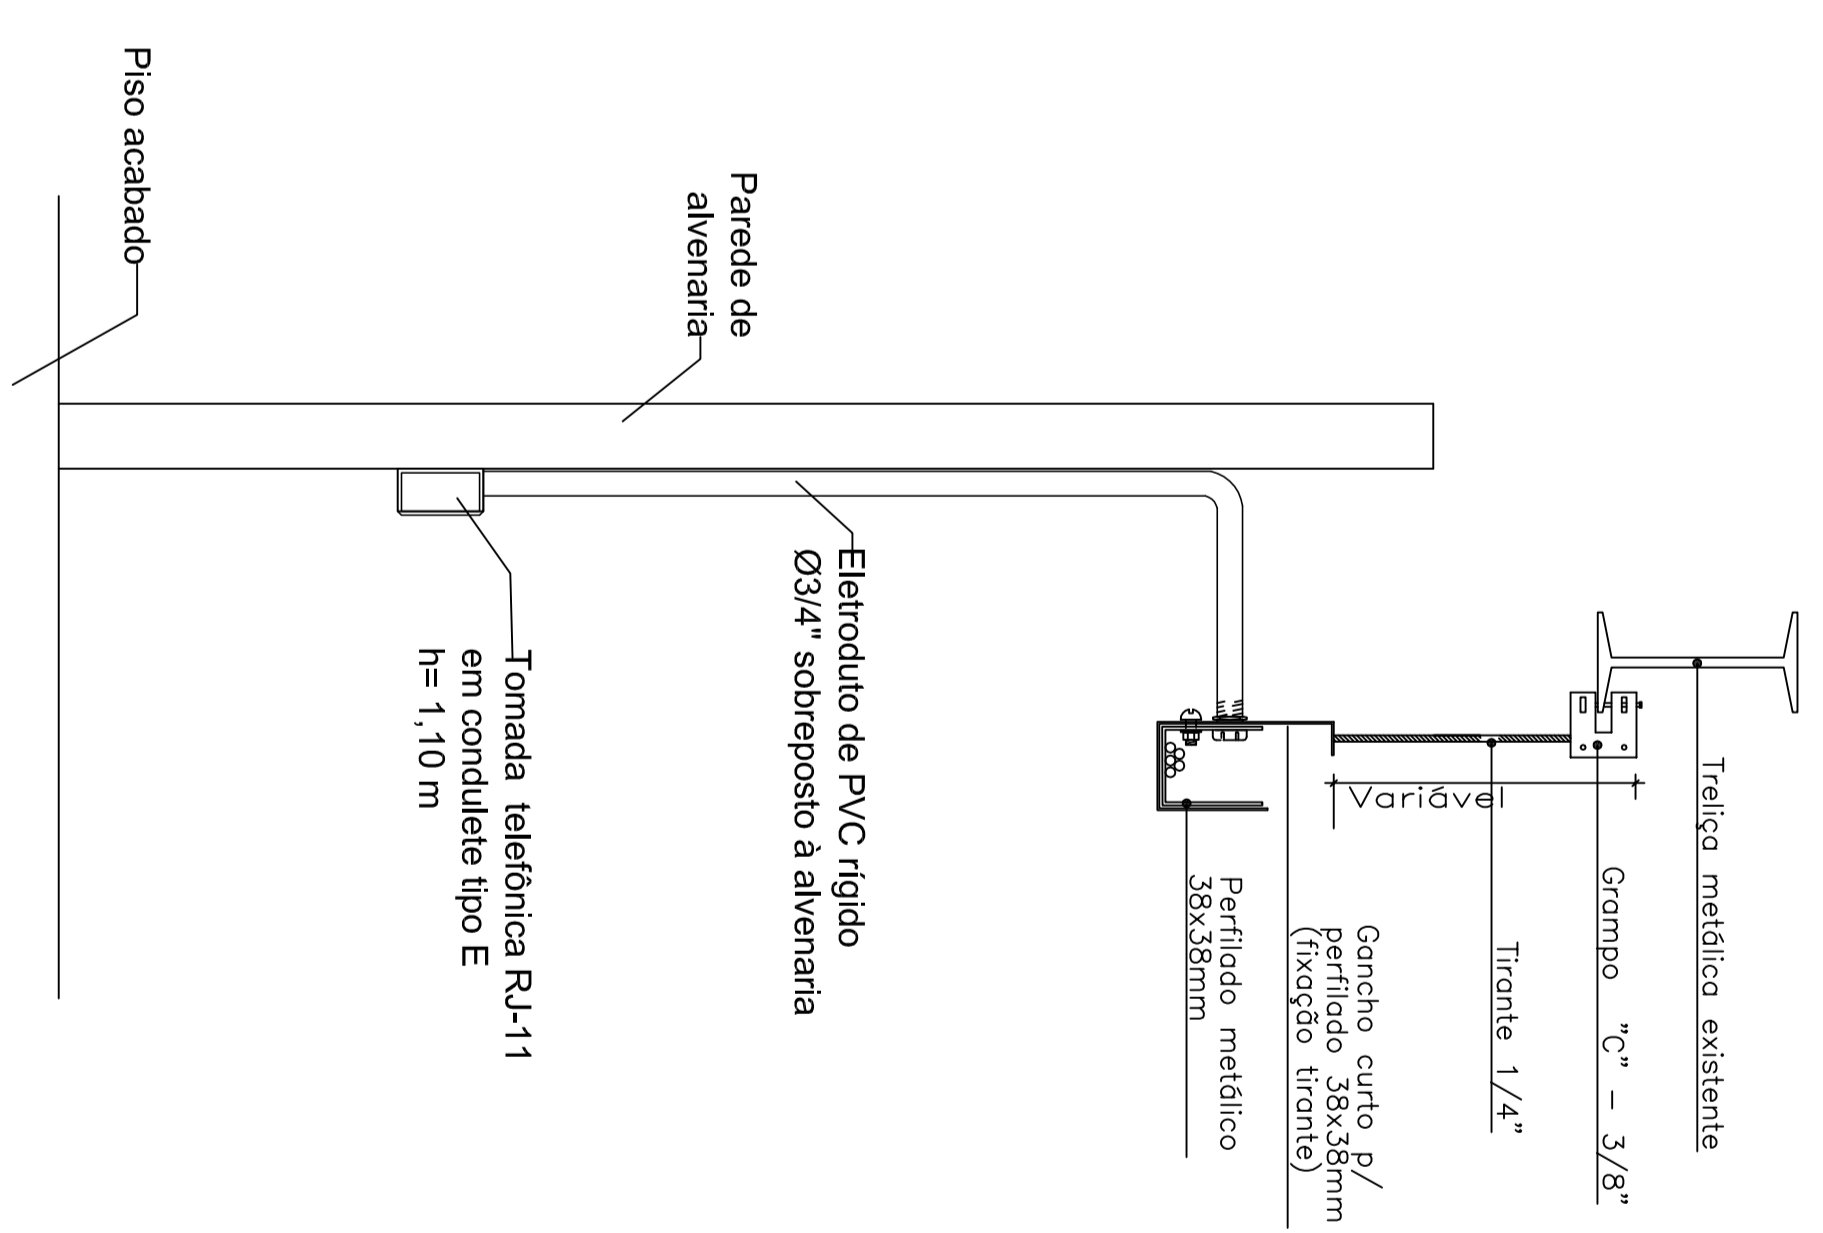

Detalhe descida de perfilado a tomada

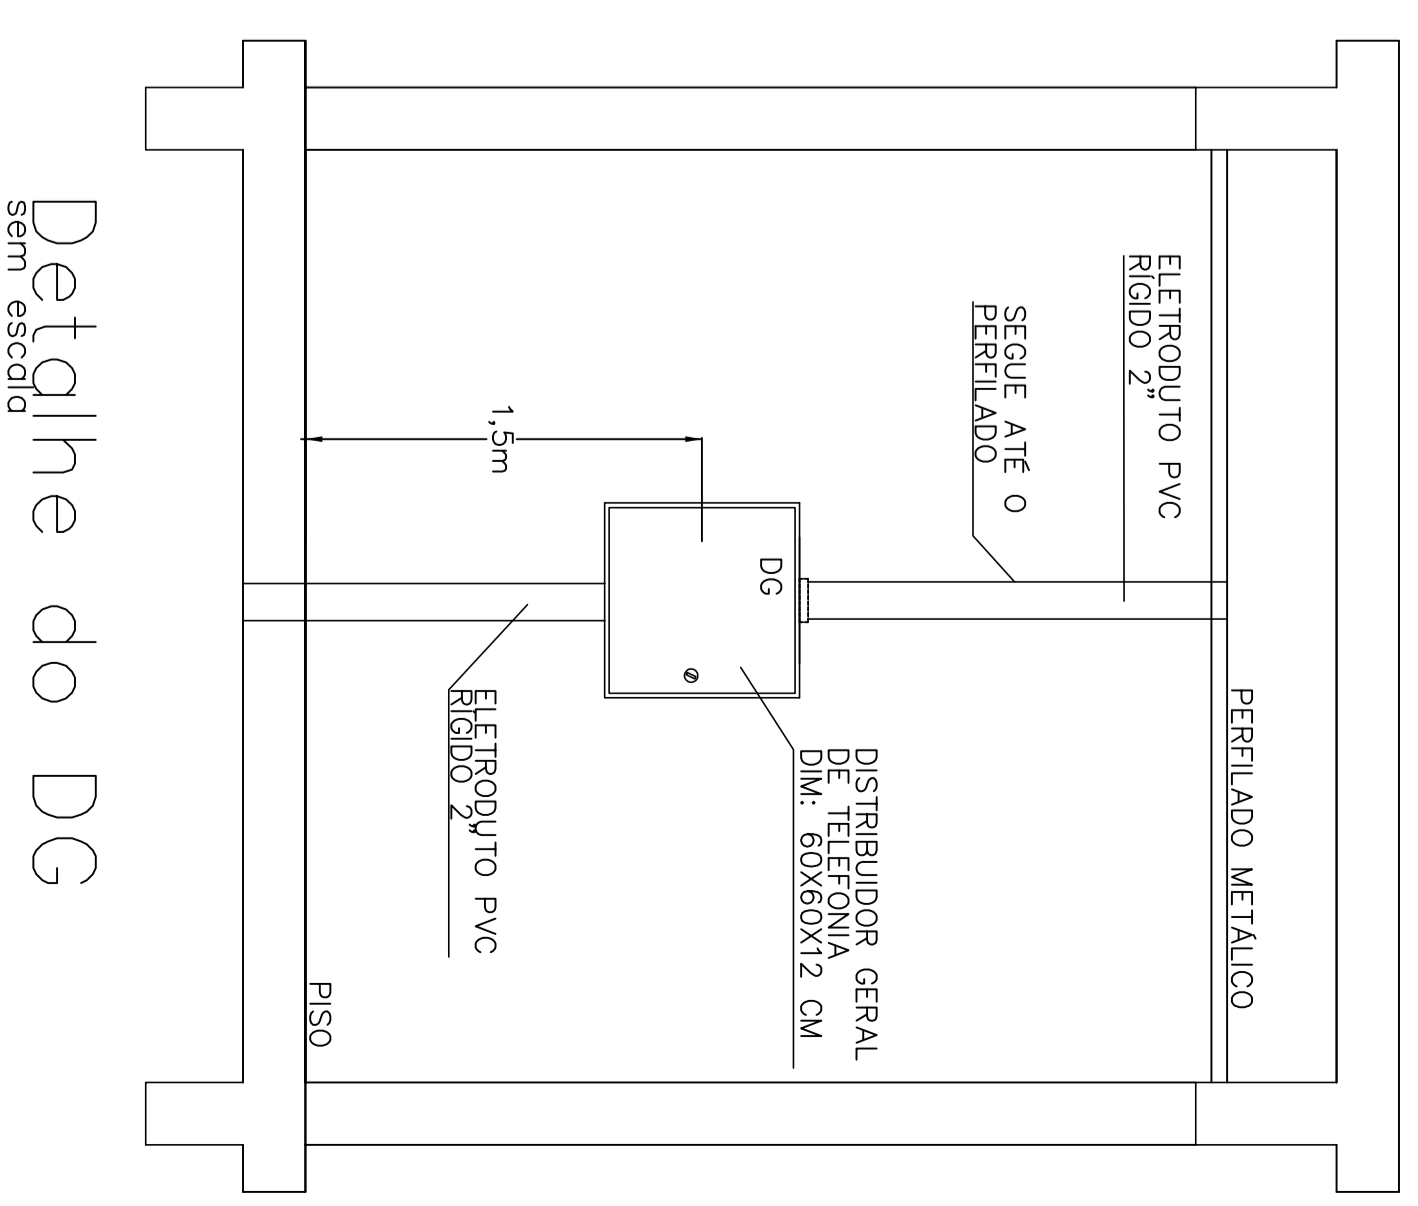

Detalhe do DG

PROJETO		RESPONSÁVEL TÉCNICO	
