

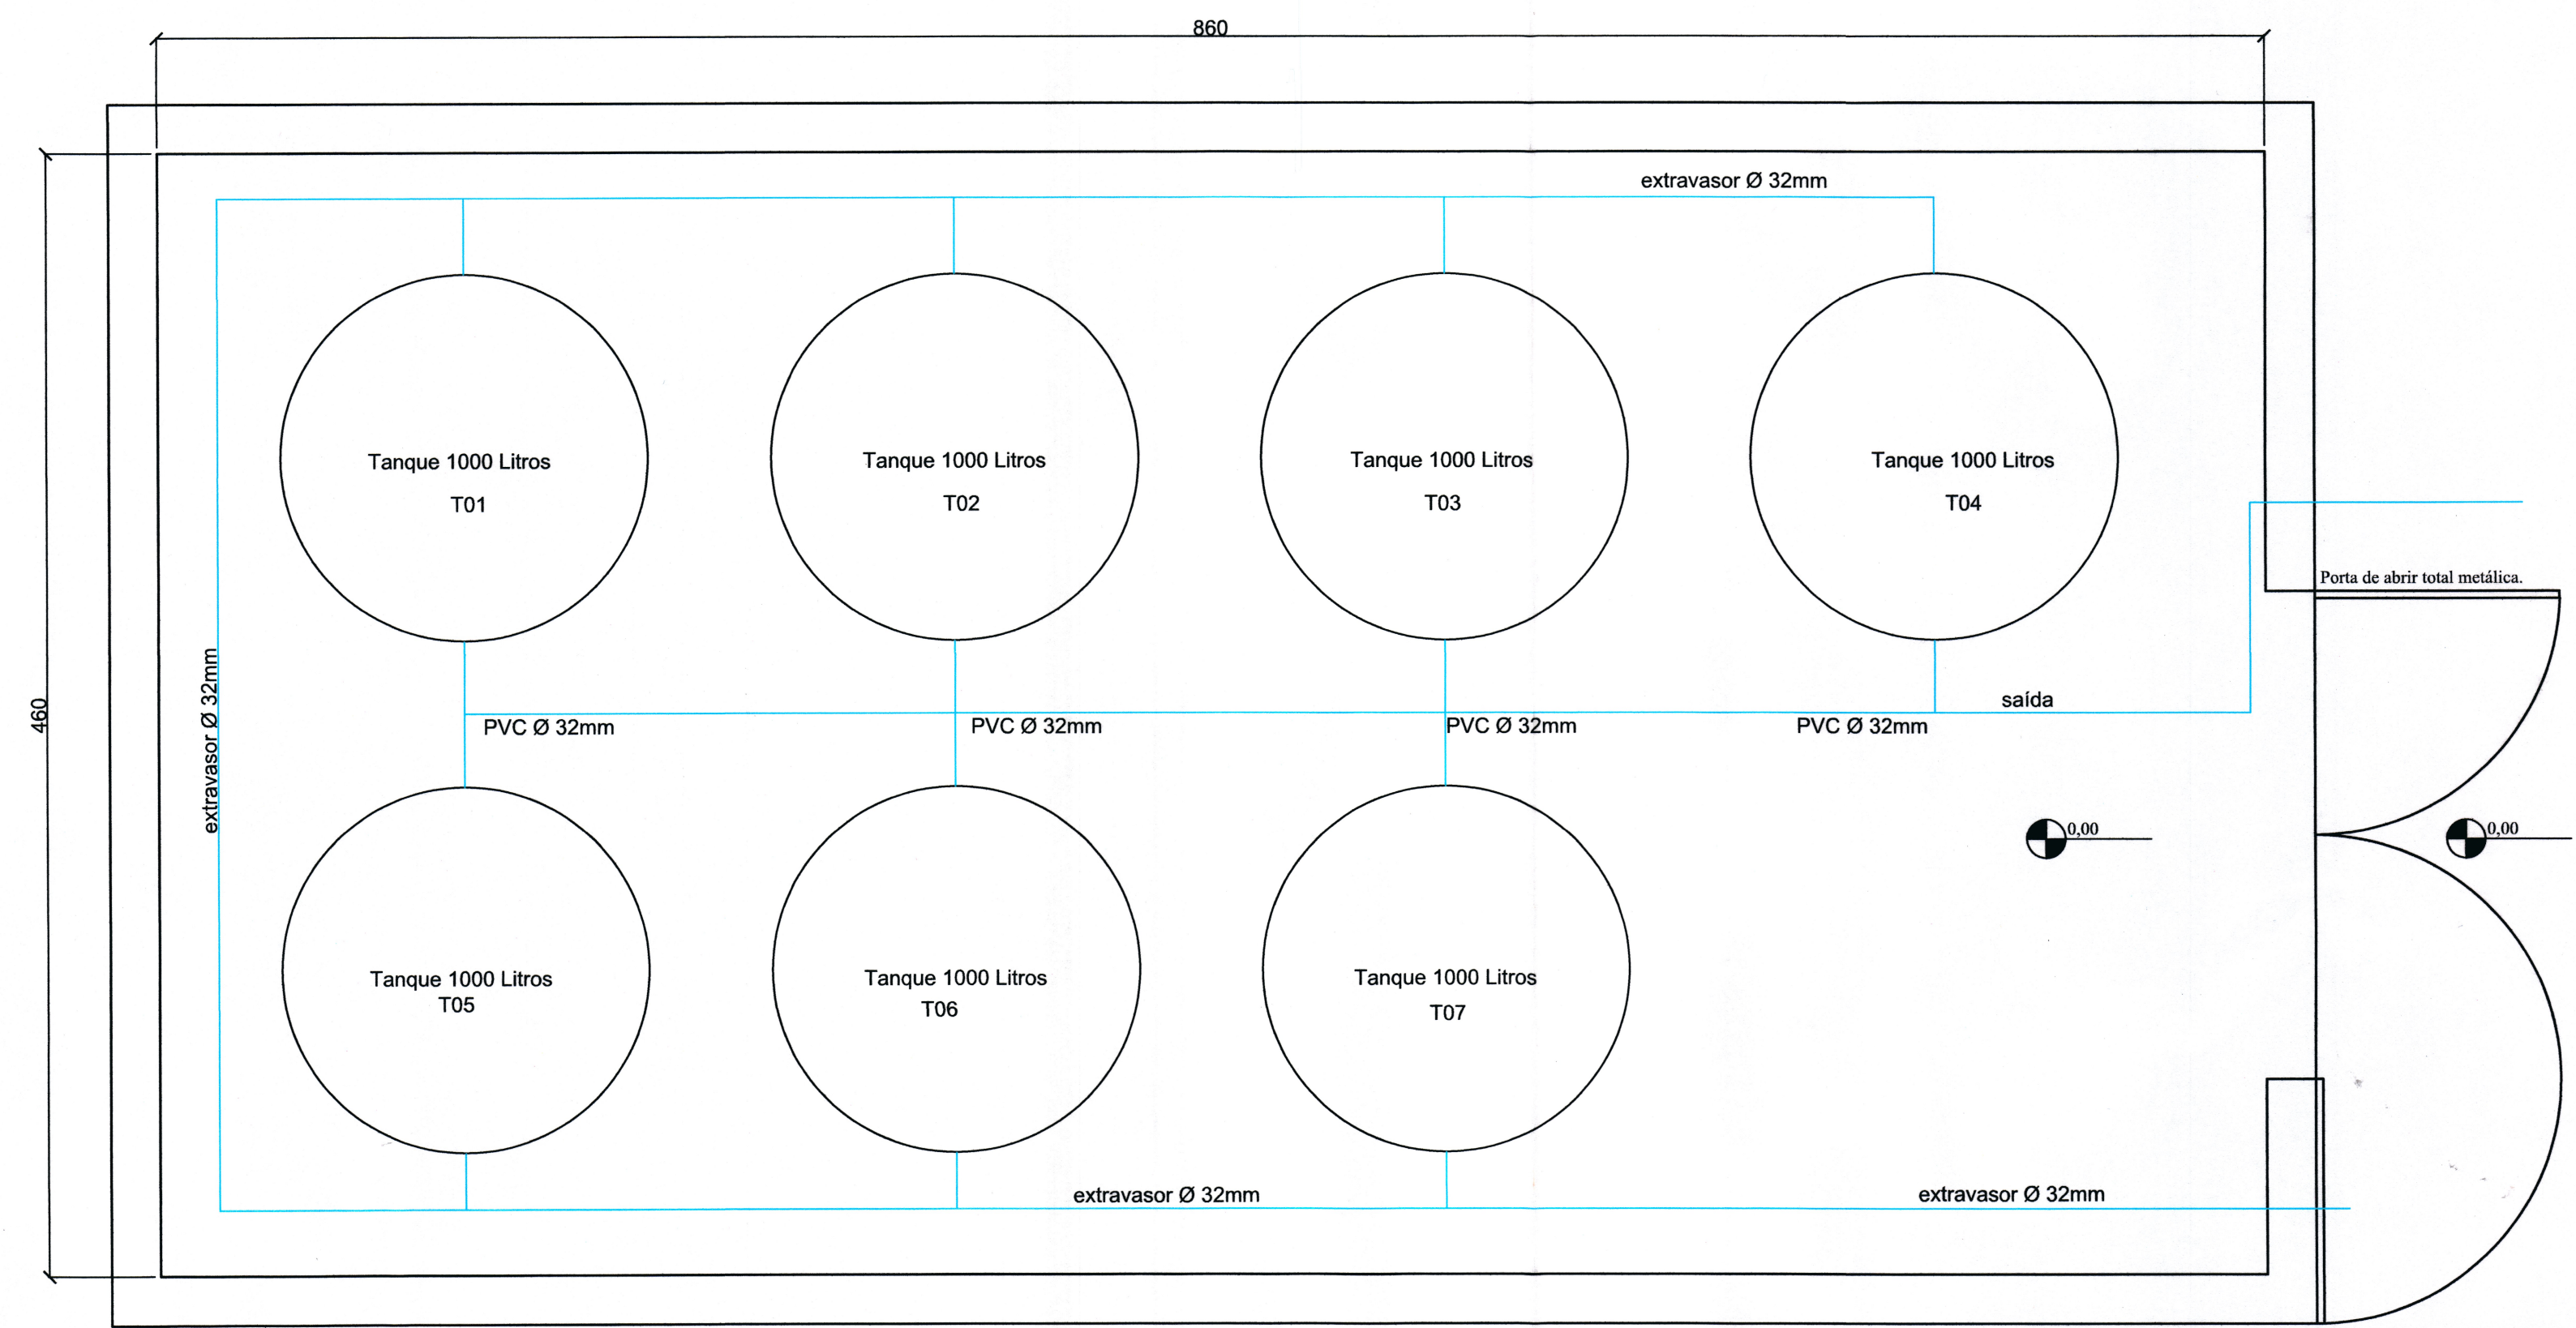
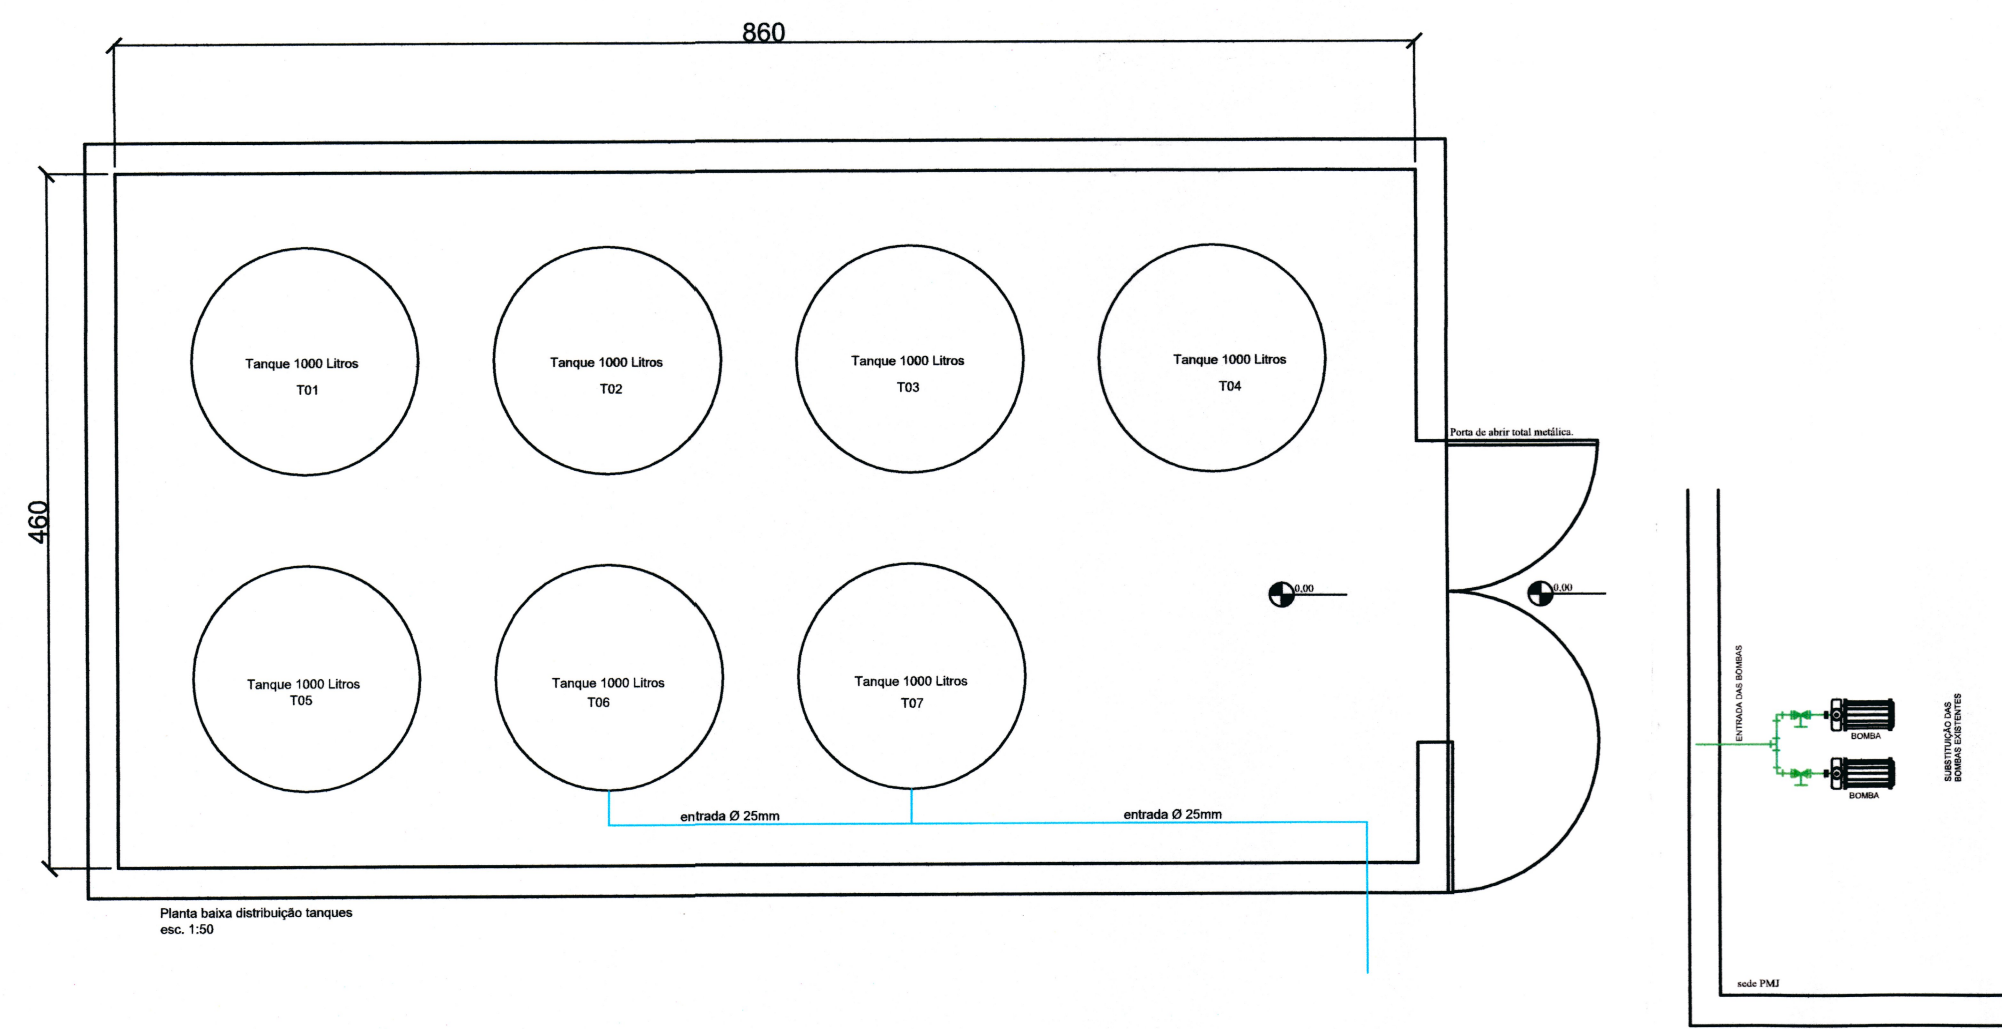


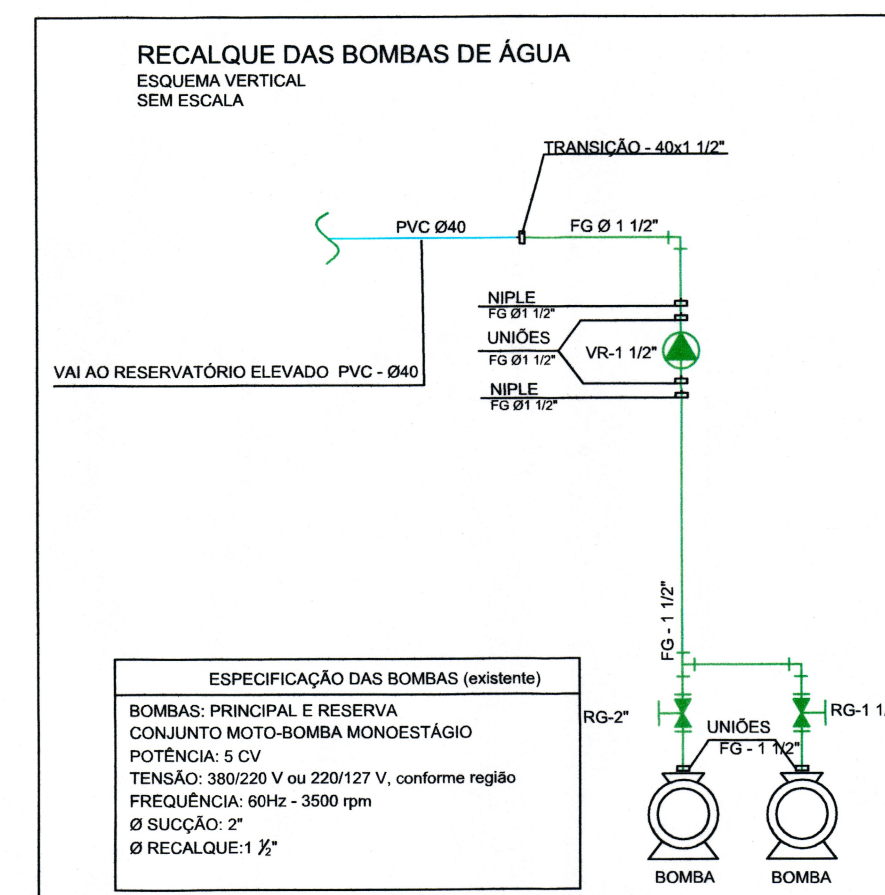

Planta baixa distribuição tanques
esc. 1:25

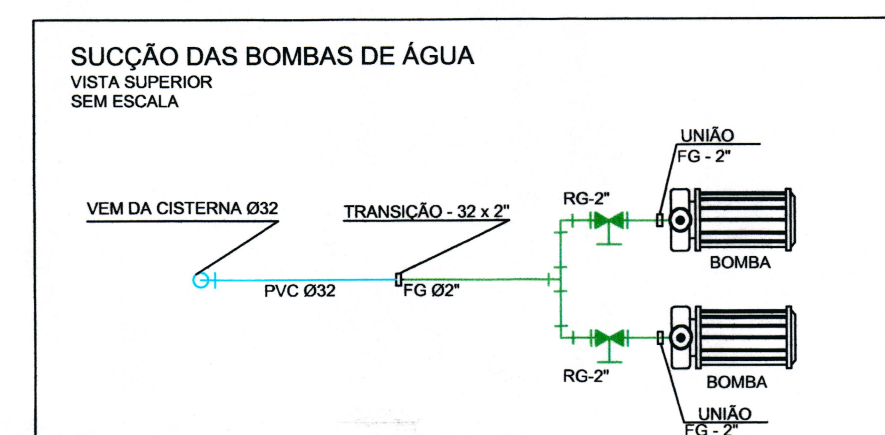

ESPECIFICAÇÃO DAS BOMBAS (existente)

BOMBAS: PRINCIPAL E RESERVA

CONJUNTO MOTO-BOMBA MONOESTÁGIO




POTÊNCIA: 5 CV

TENSÃO: 380/220 V ou 220/127 V, conforme região

FREQUÊNCIA: 60Hz - 5000 rpm


Ø SUÇÃO: 2"

Ø RECALQUE: 1 1/2"

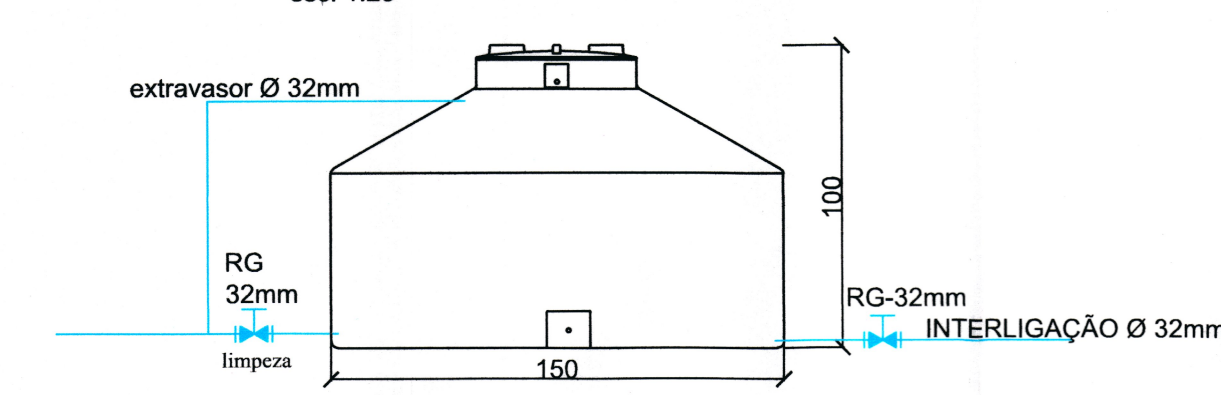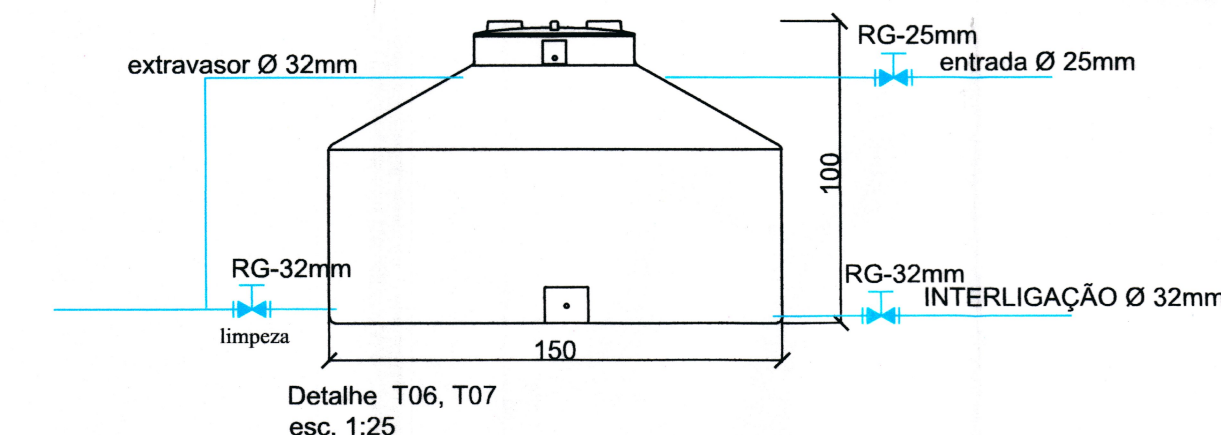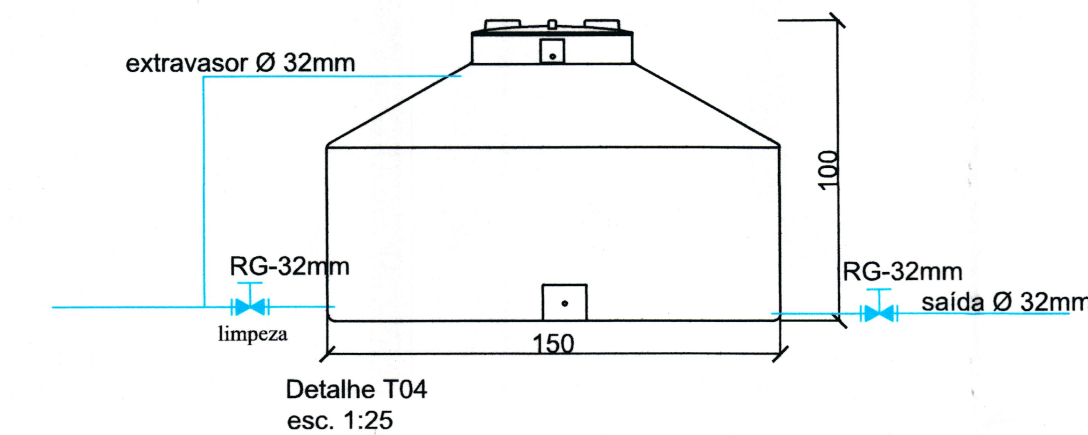


Detalhe T01, T02, T03, T05
esc. 1:25


JOINVILLE TENIS CLUB

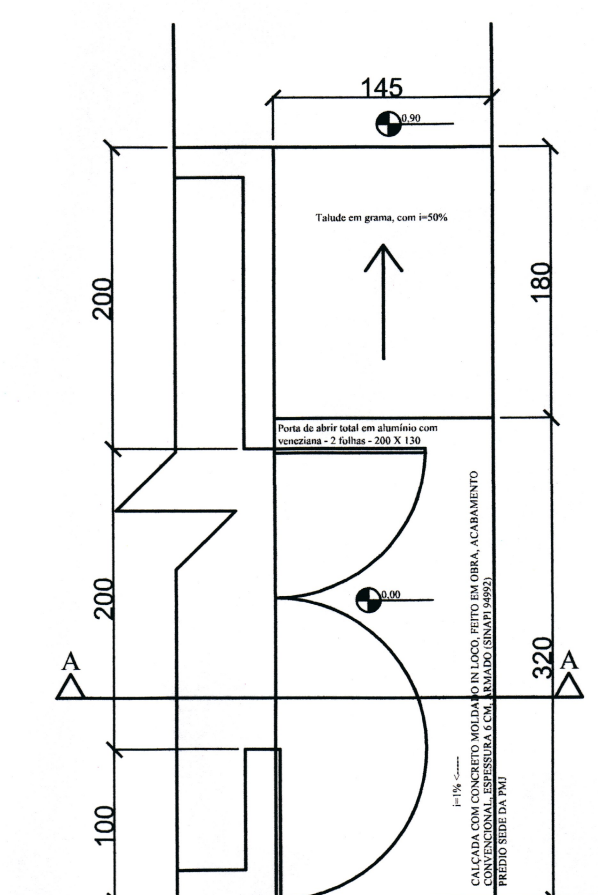

Planta baixa área externa porta de acesso
esc. 1:50

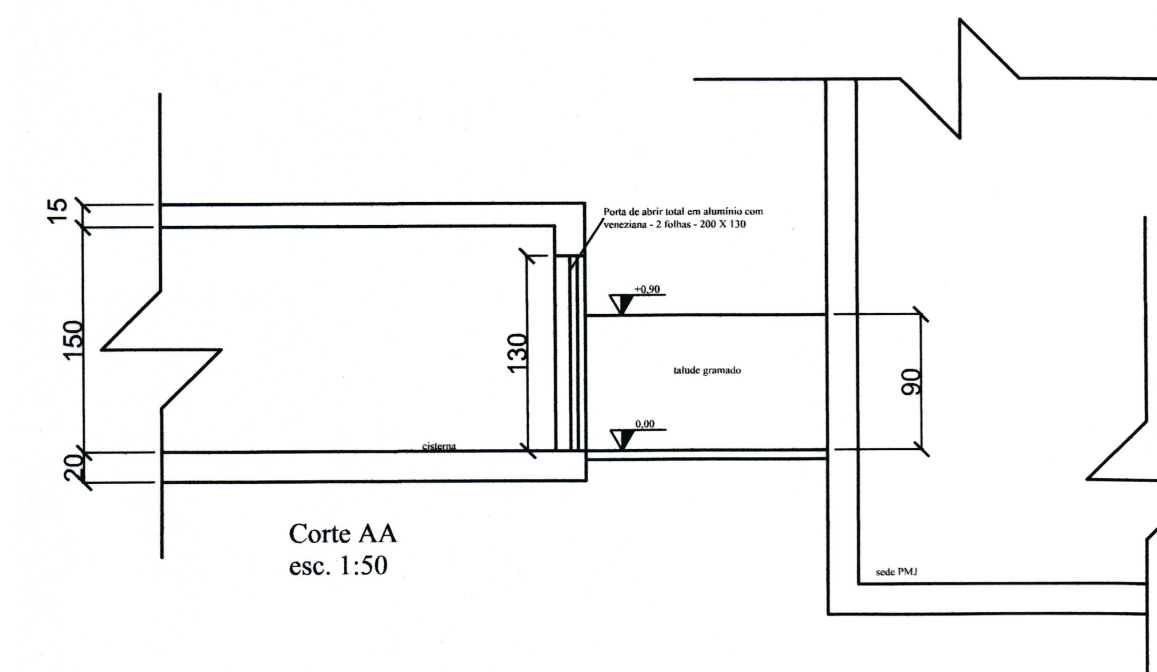


Corte AA
esc. 1:50

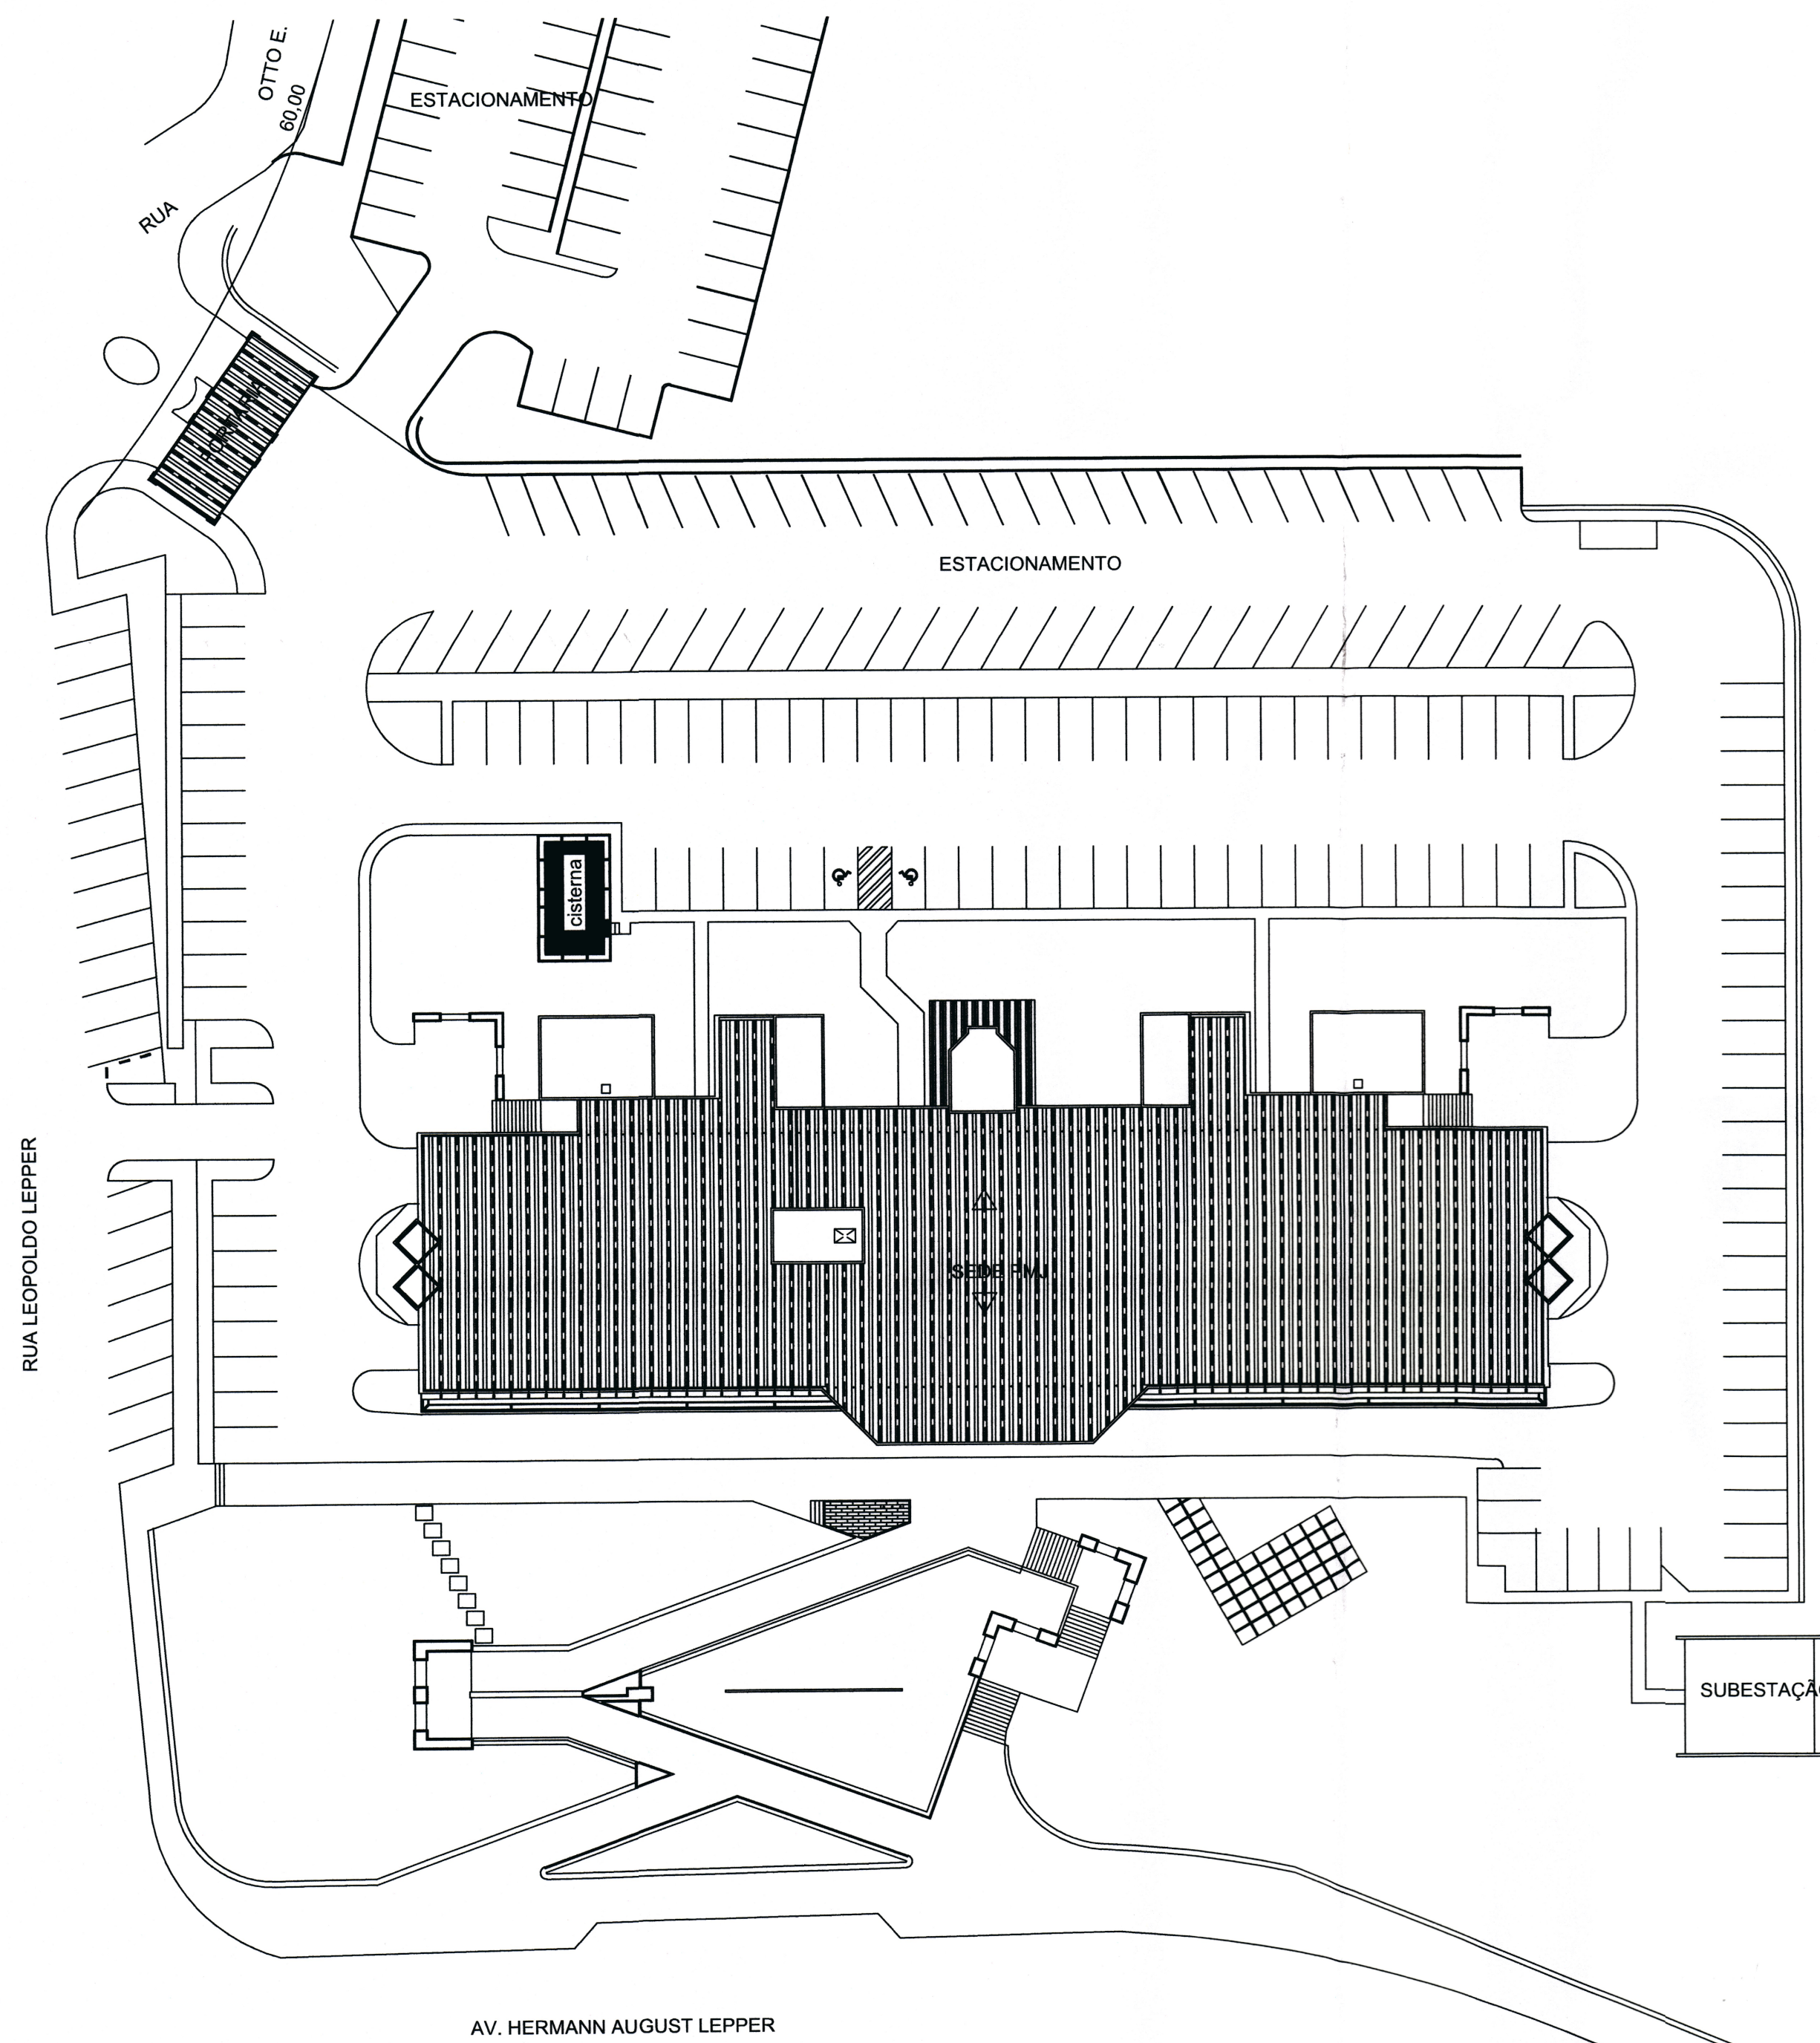

Implantação
esc. 1:400

LOCALIZAÇÃO

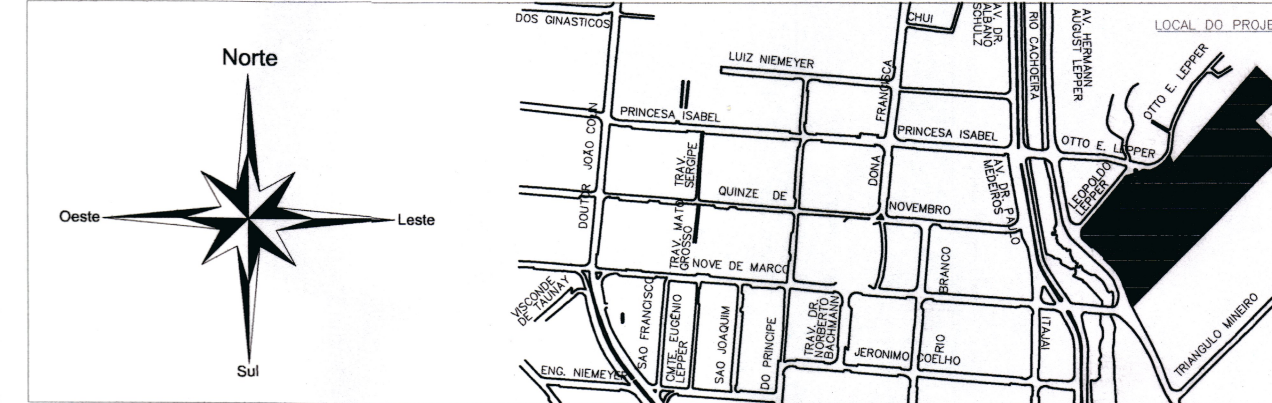

SECRETARIA DE INFRAESTRUTURA URBANA
UNIDADE DE BANCO DE PROJETOS

Projeto: PROJETO HIDROSANITÁRIO
CISTERNA SEDE PMJ

Conteúdo: DETALHES, LOCALIZAÇÃO, IMPLANTAÇÃO

Autor(es): Eng. Civil Eduardo Pedrosa ara/ac: 055634-0
Co-Autor(es):
Ordenador da despesa:
Requerente: SAP
Escala: INDICADA

Código: UBP / DSEDEH-R1-2022
Data: abril 22
Número Prancha: HS 01/01

Nota: Para o Código do Projeto Defina-se:
1 grupo - Secretaria, Fundação entre outros;
2 grupo - Nome do Projeto (5 letras);
3 grupo - Tipo de Projeto;
4 grupo - Revisão / Ano;
5 grupo - Número de Pranchas;
6 grupo - Conteúdo das Pranchas.

Desenhista CAD: Eduardo