

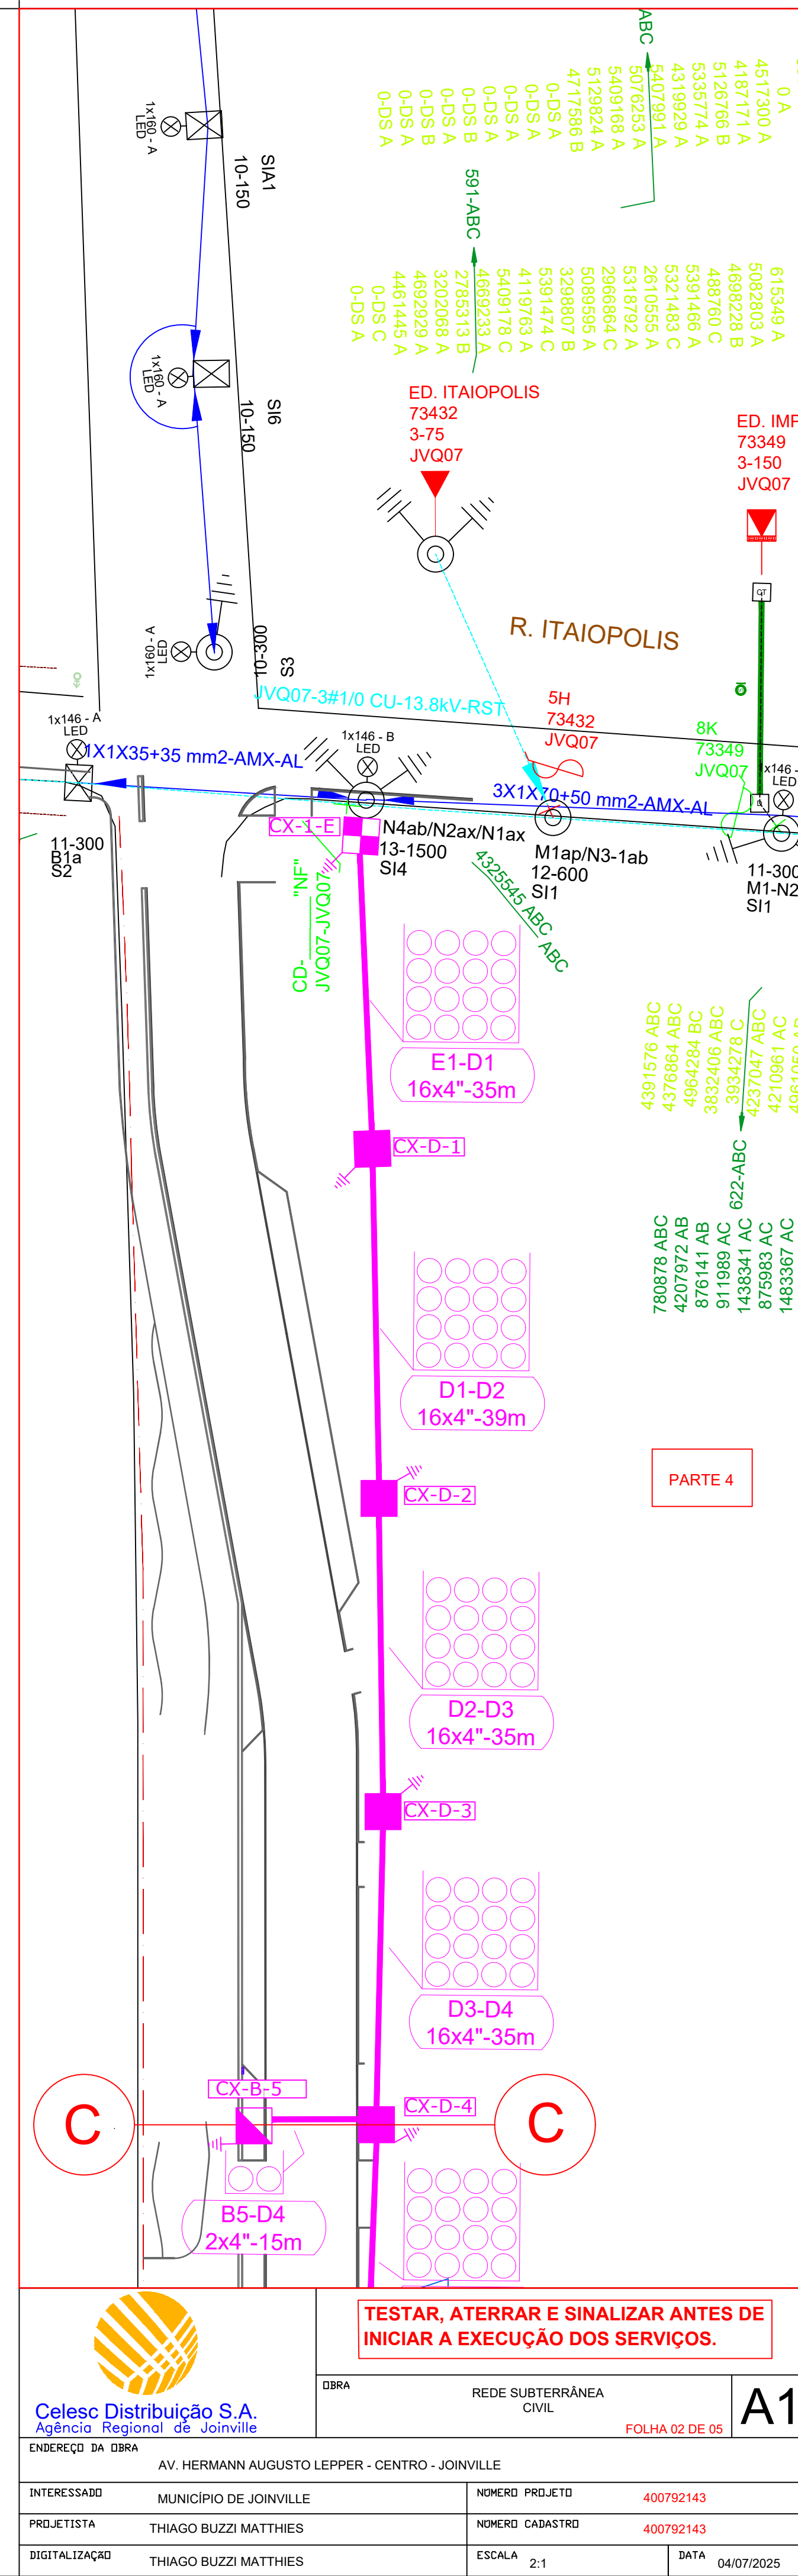
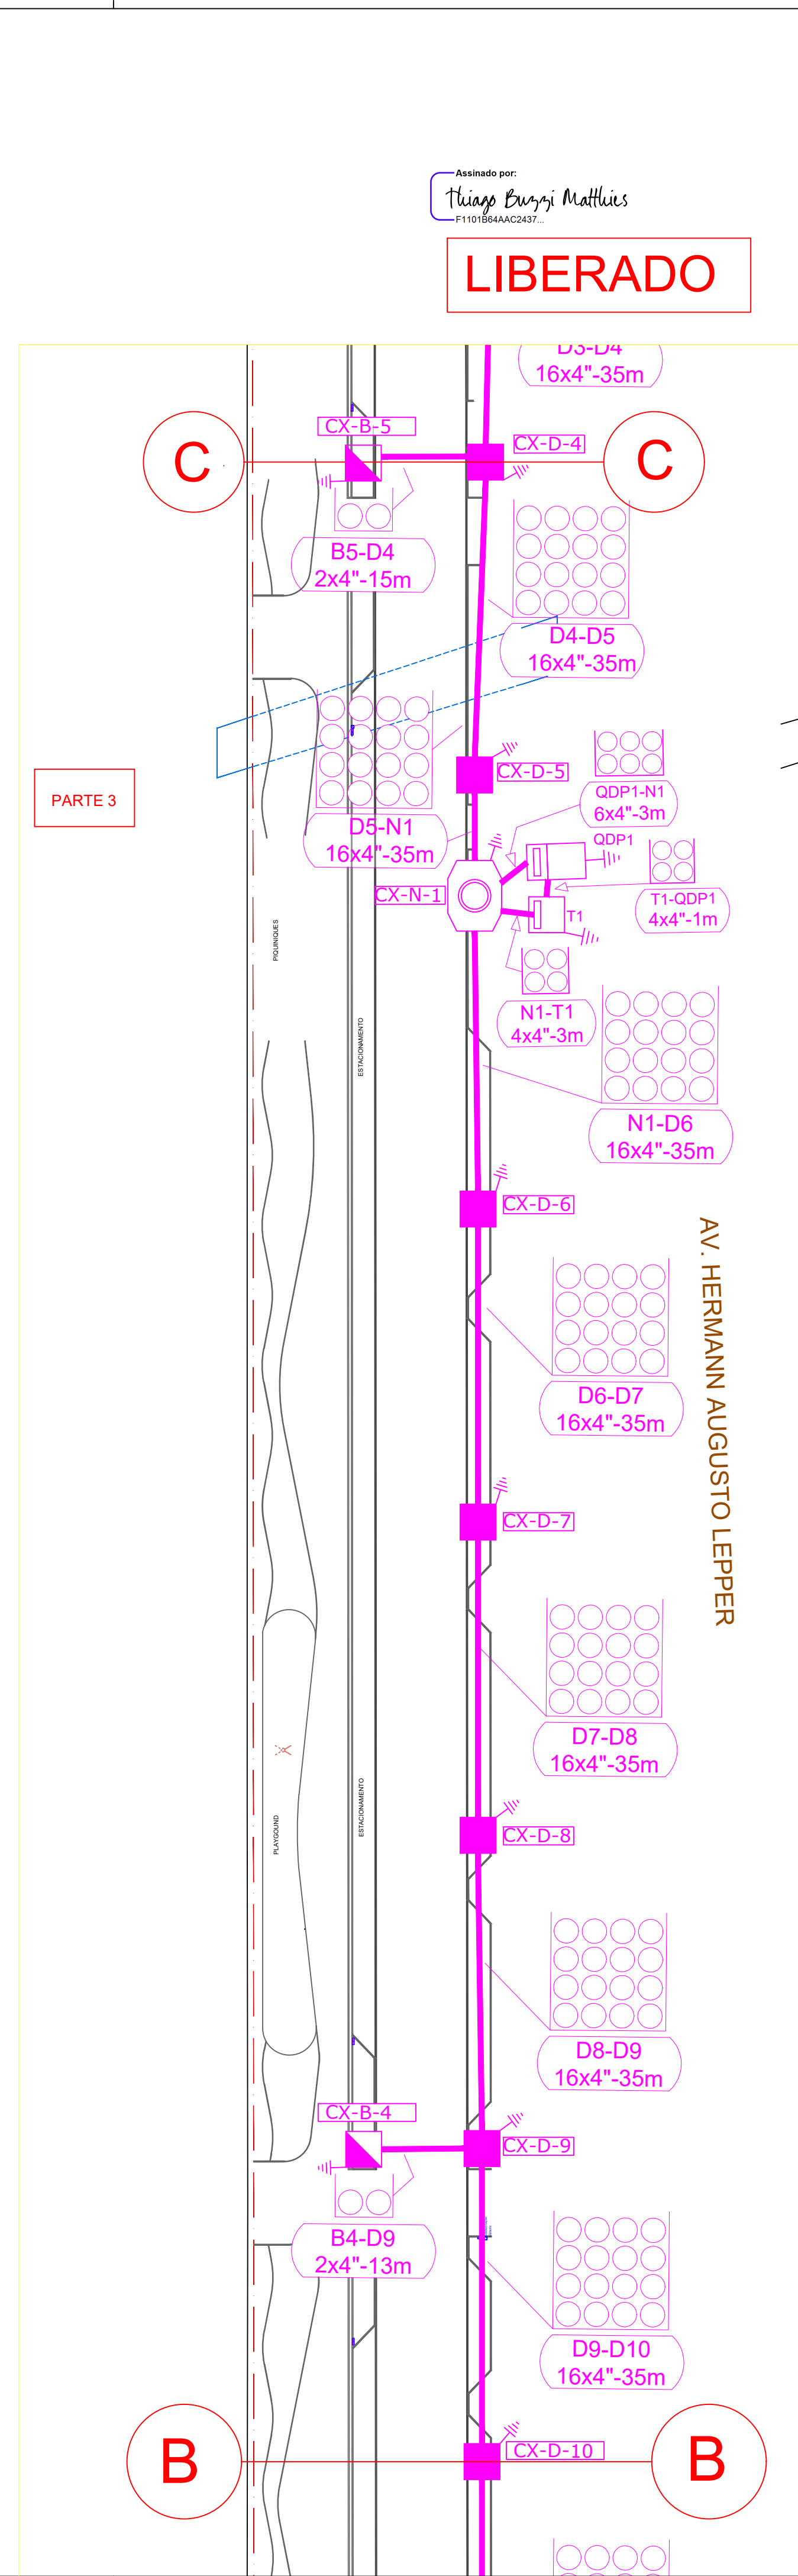


**Celesc Distribuição S.A.**  
Agência Regional de Joinville





UBRA	REDE SUBTERRÂNEA DESMONTE DE REDE		FOLHA 01 DE 05	A
LEPPER - CENTRO - JOINVILLE				
	NÚMERO PROJETO	400792143		
	NÚMERO CADASTRO	400792143		
	ESCALA 1:1000	DATA	04/07/2010	


A1	
----	--

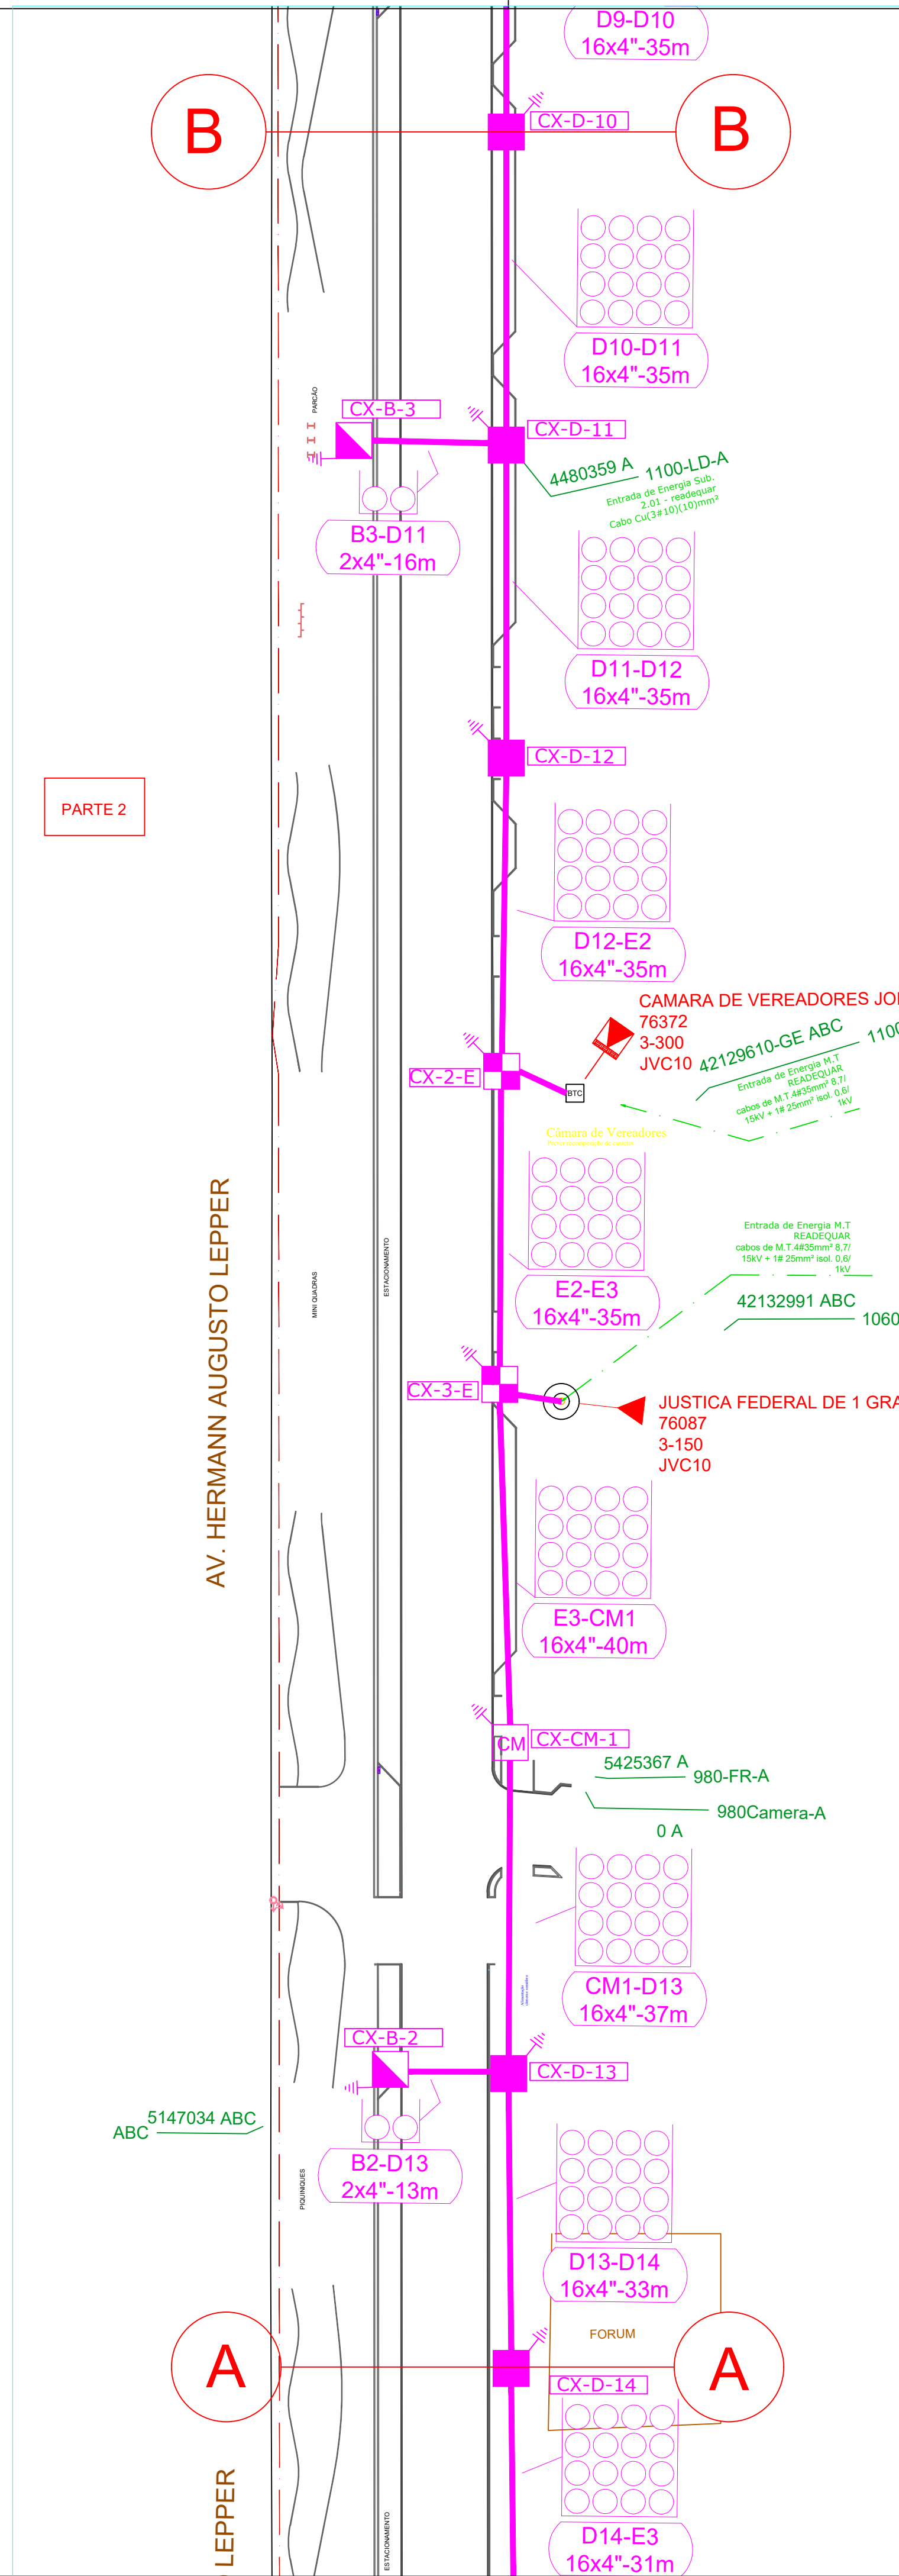

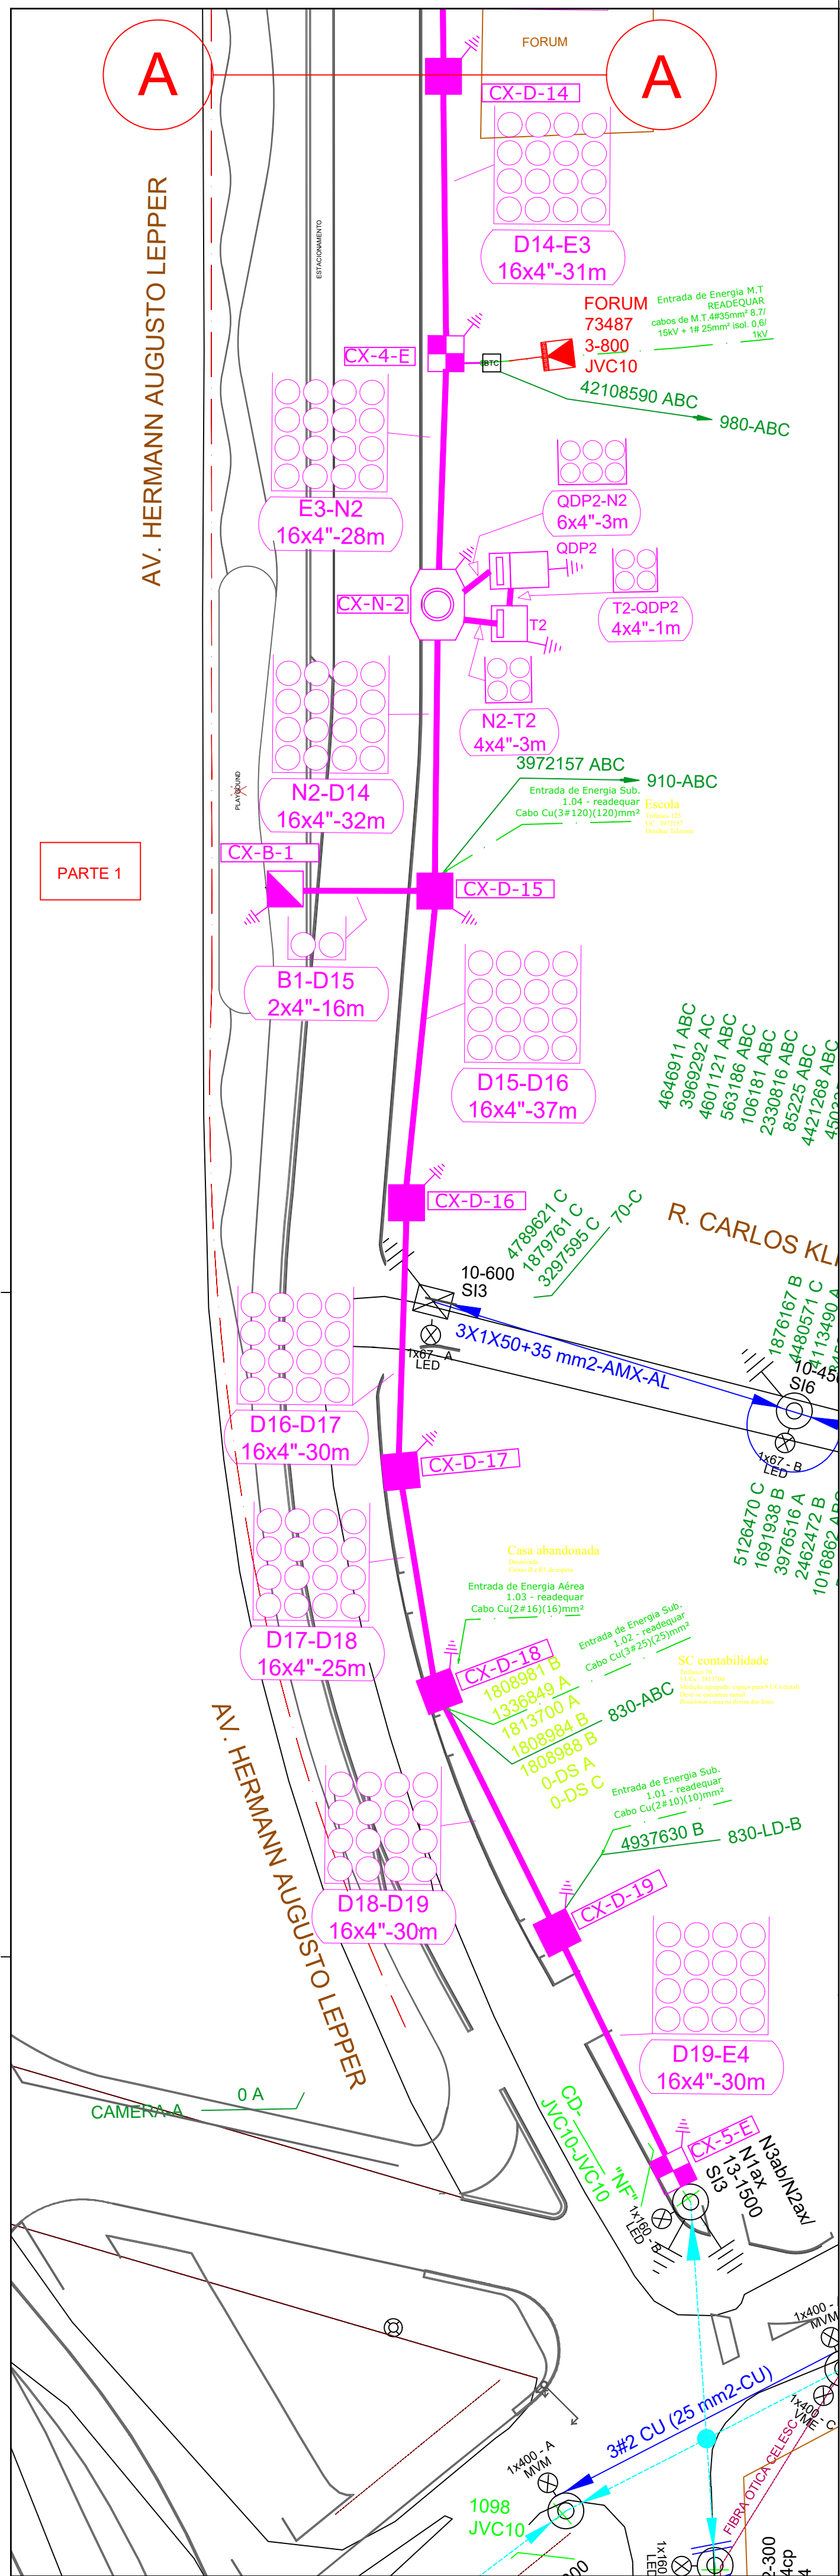



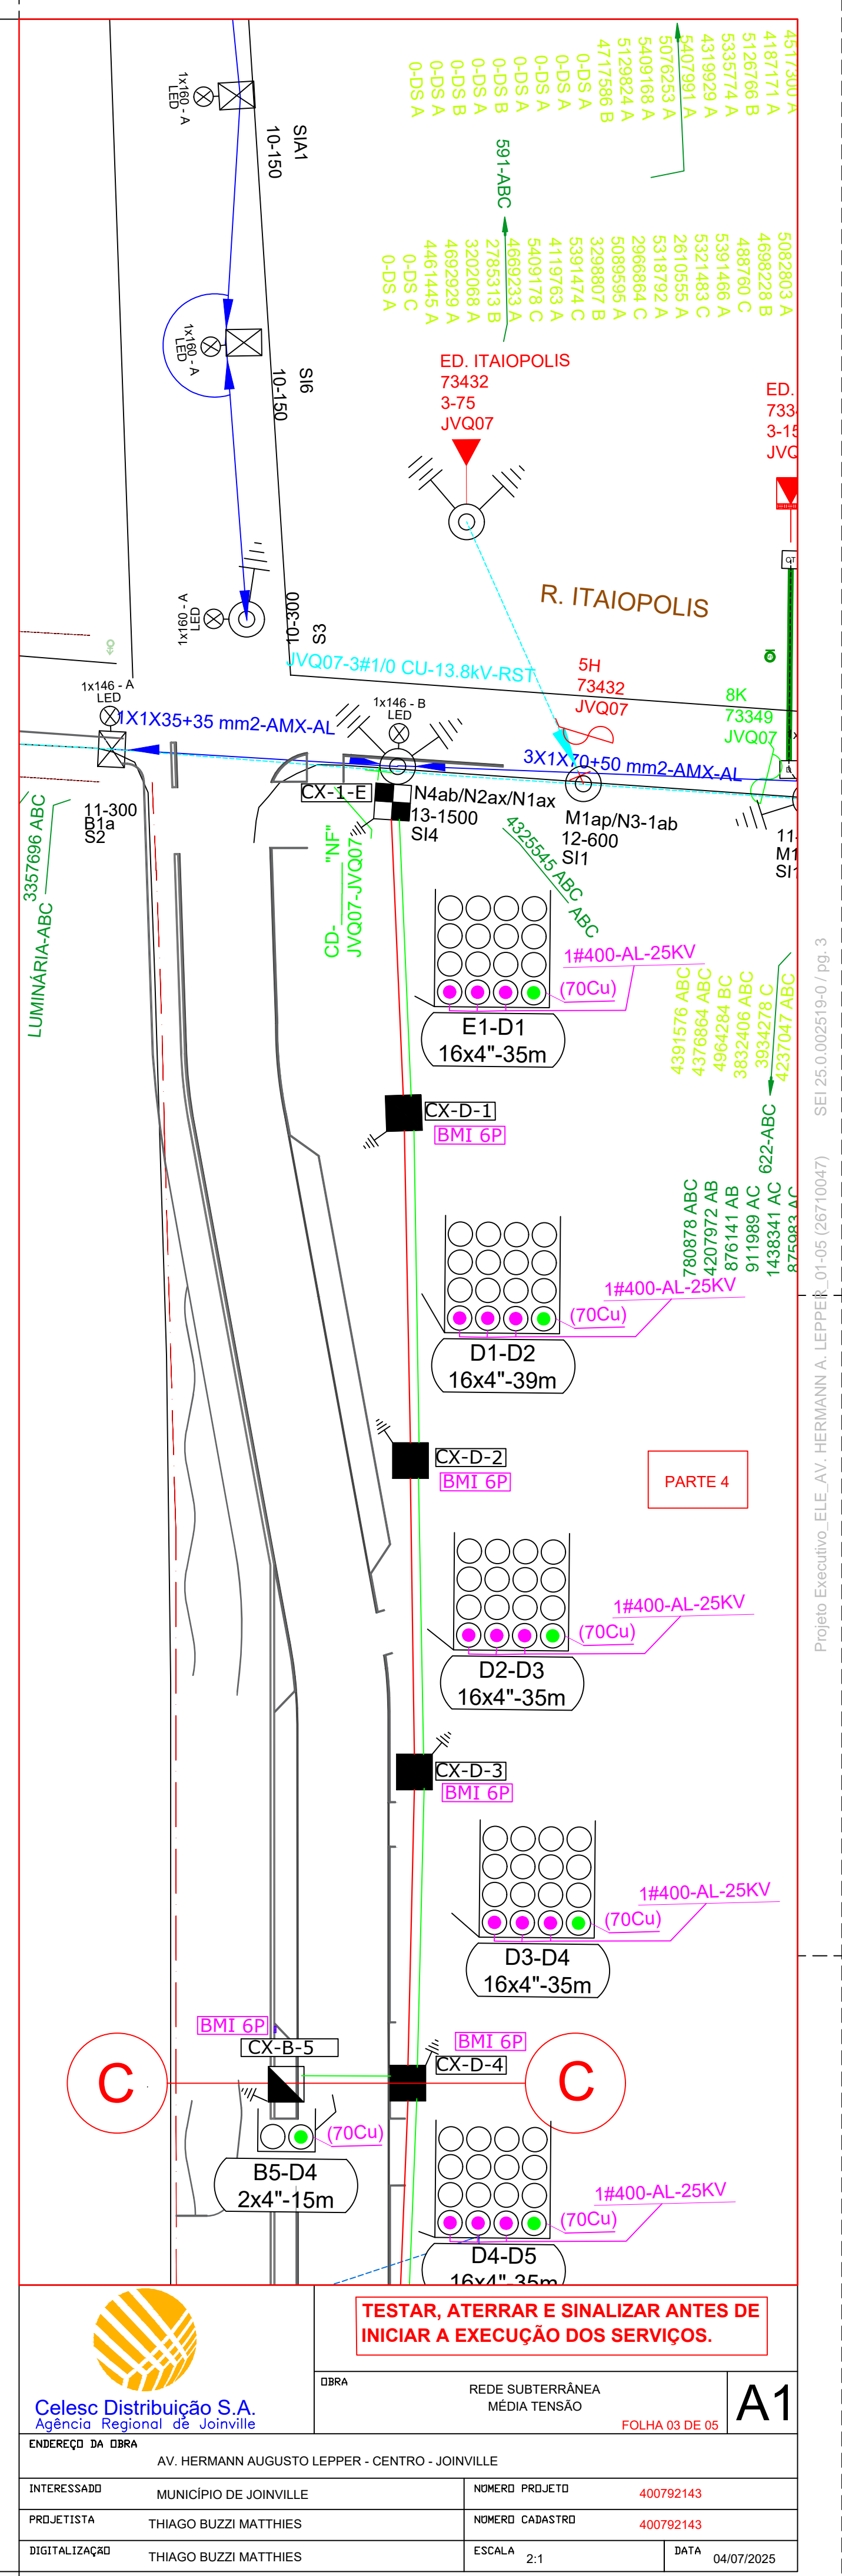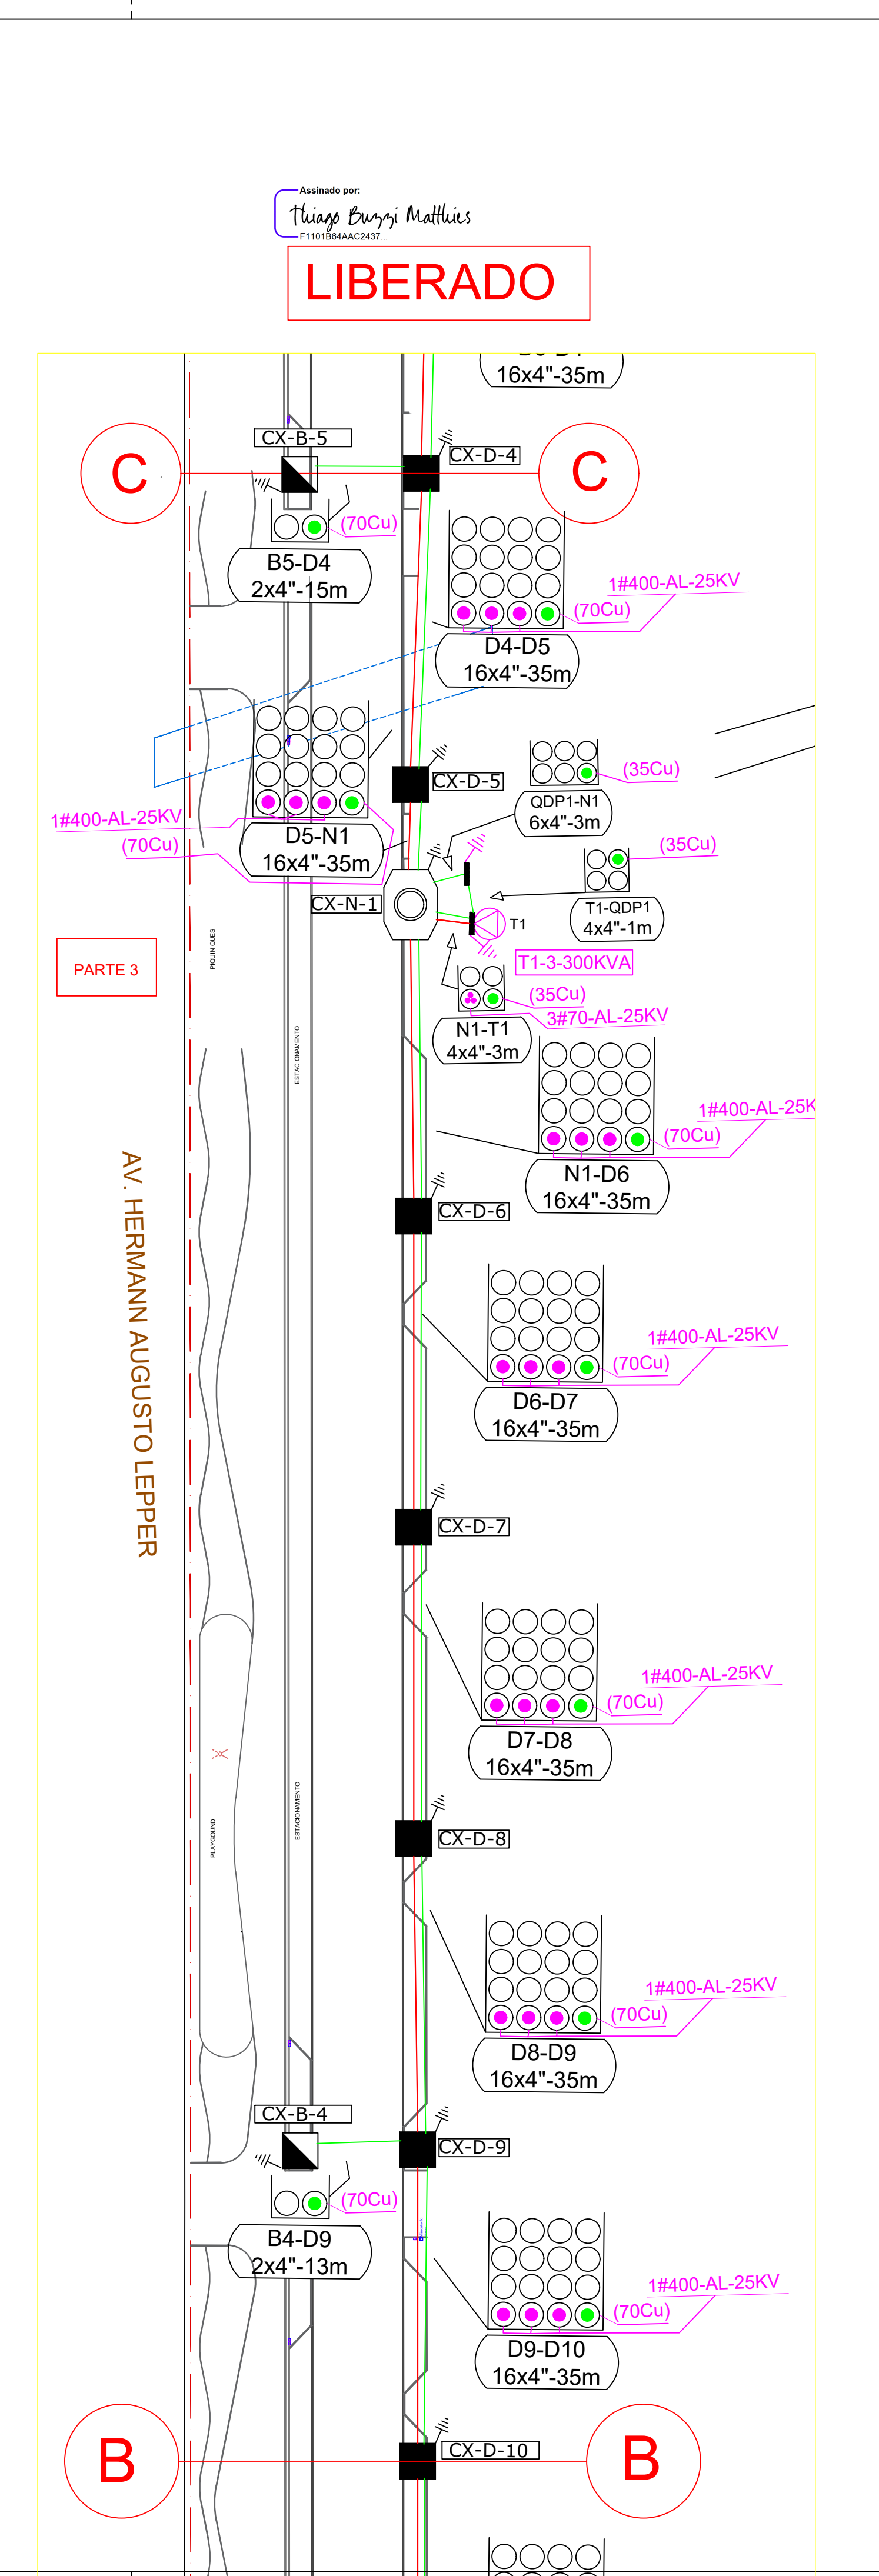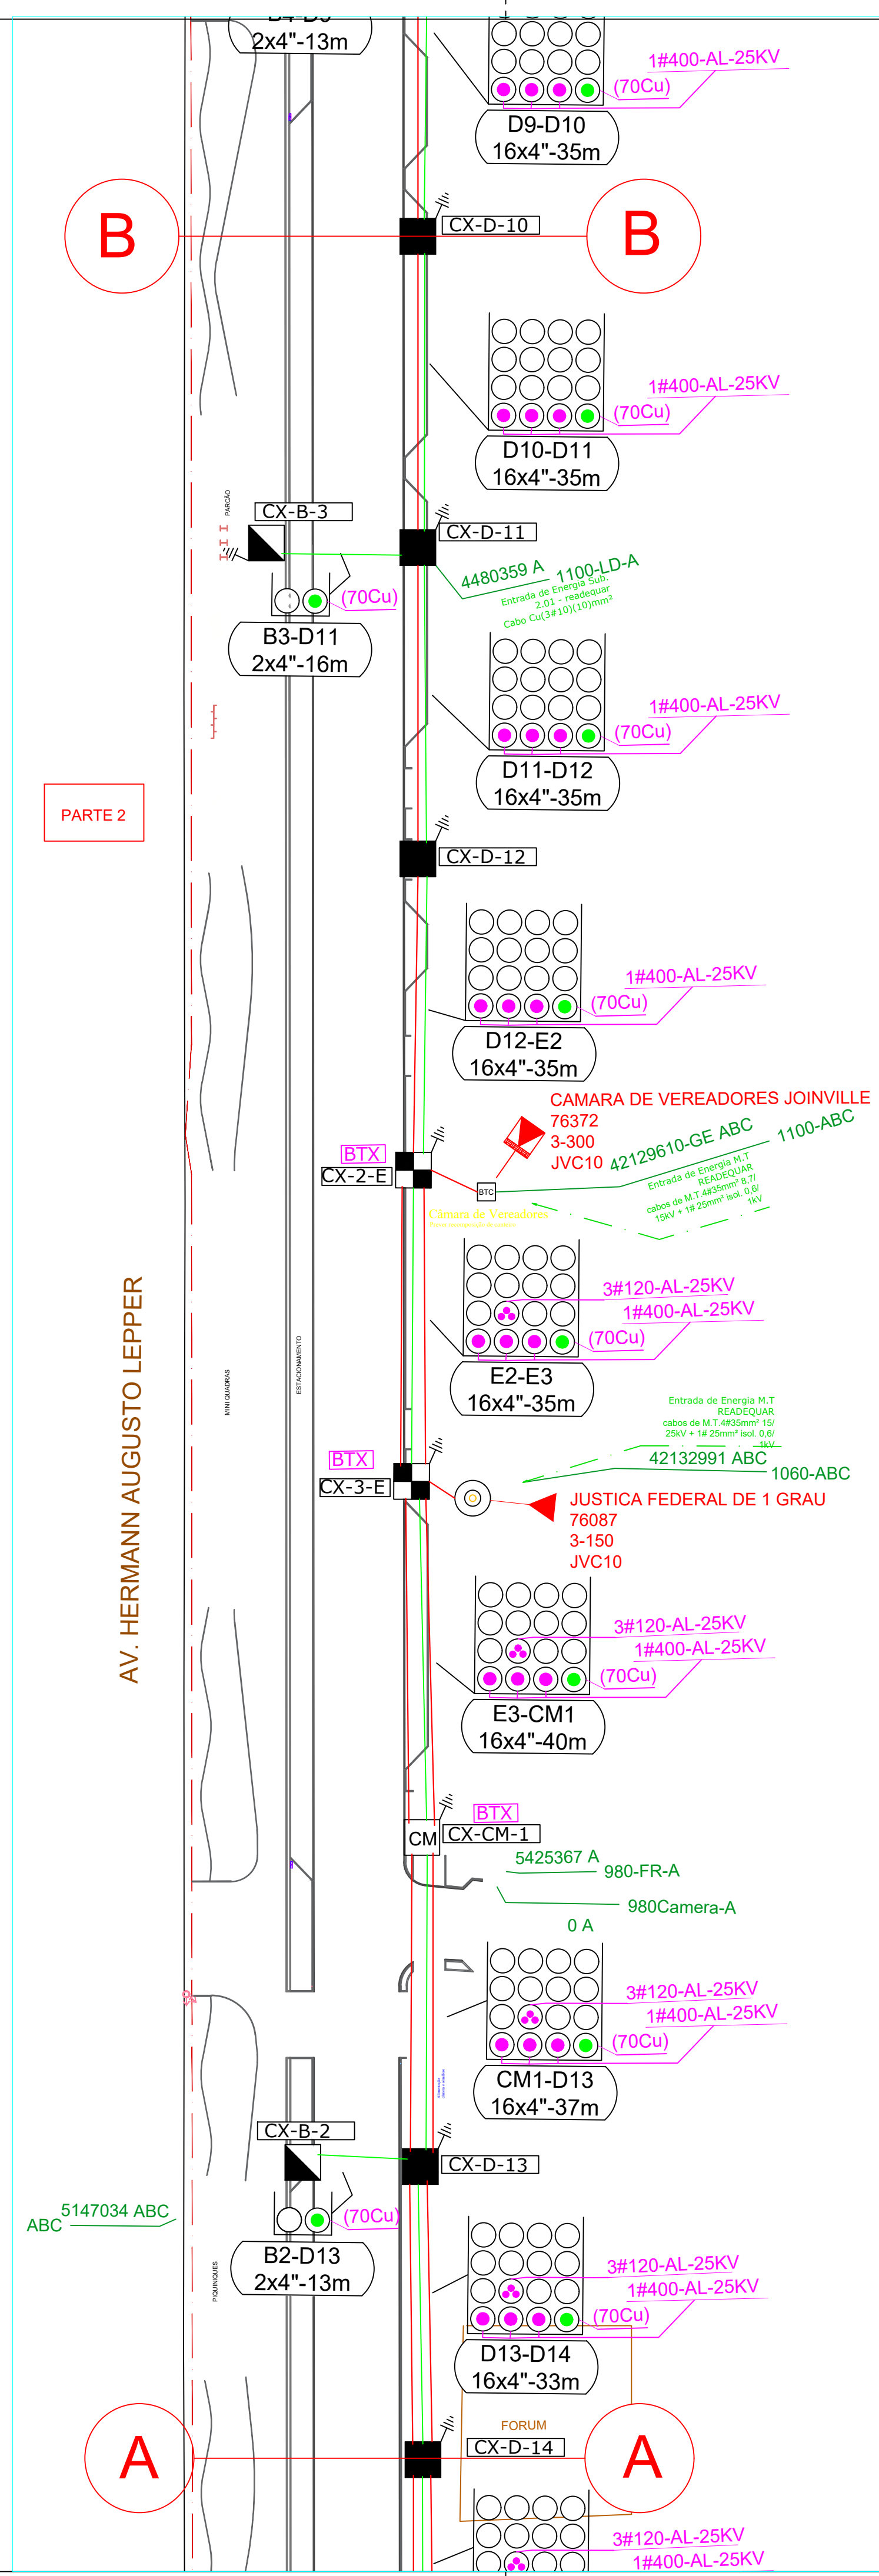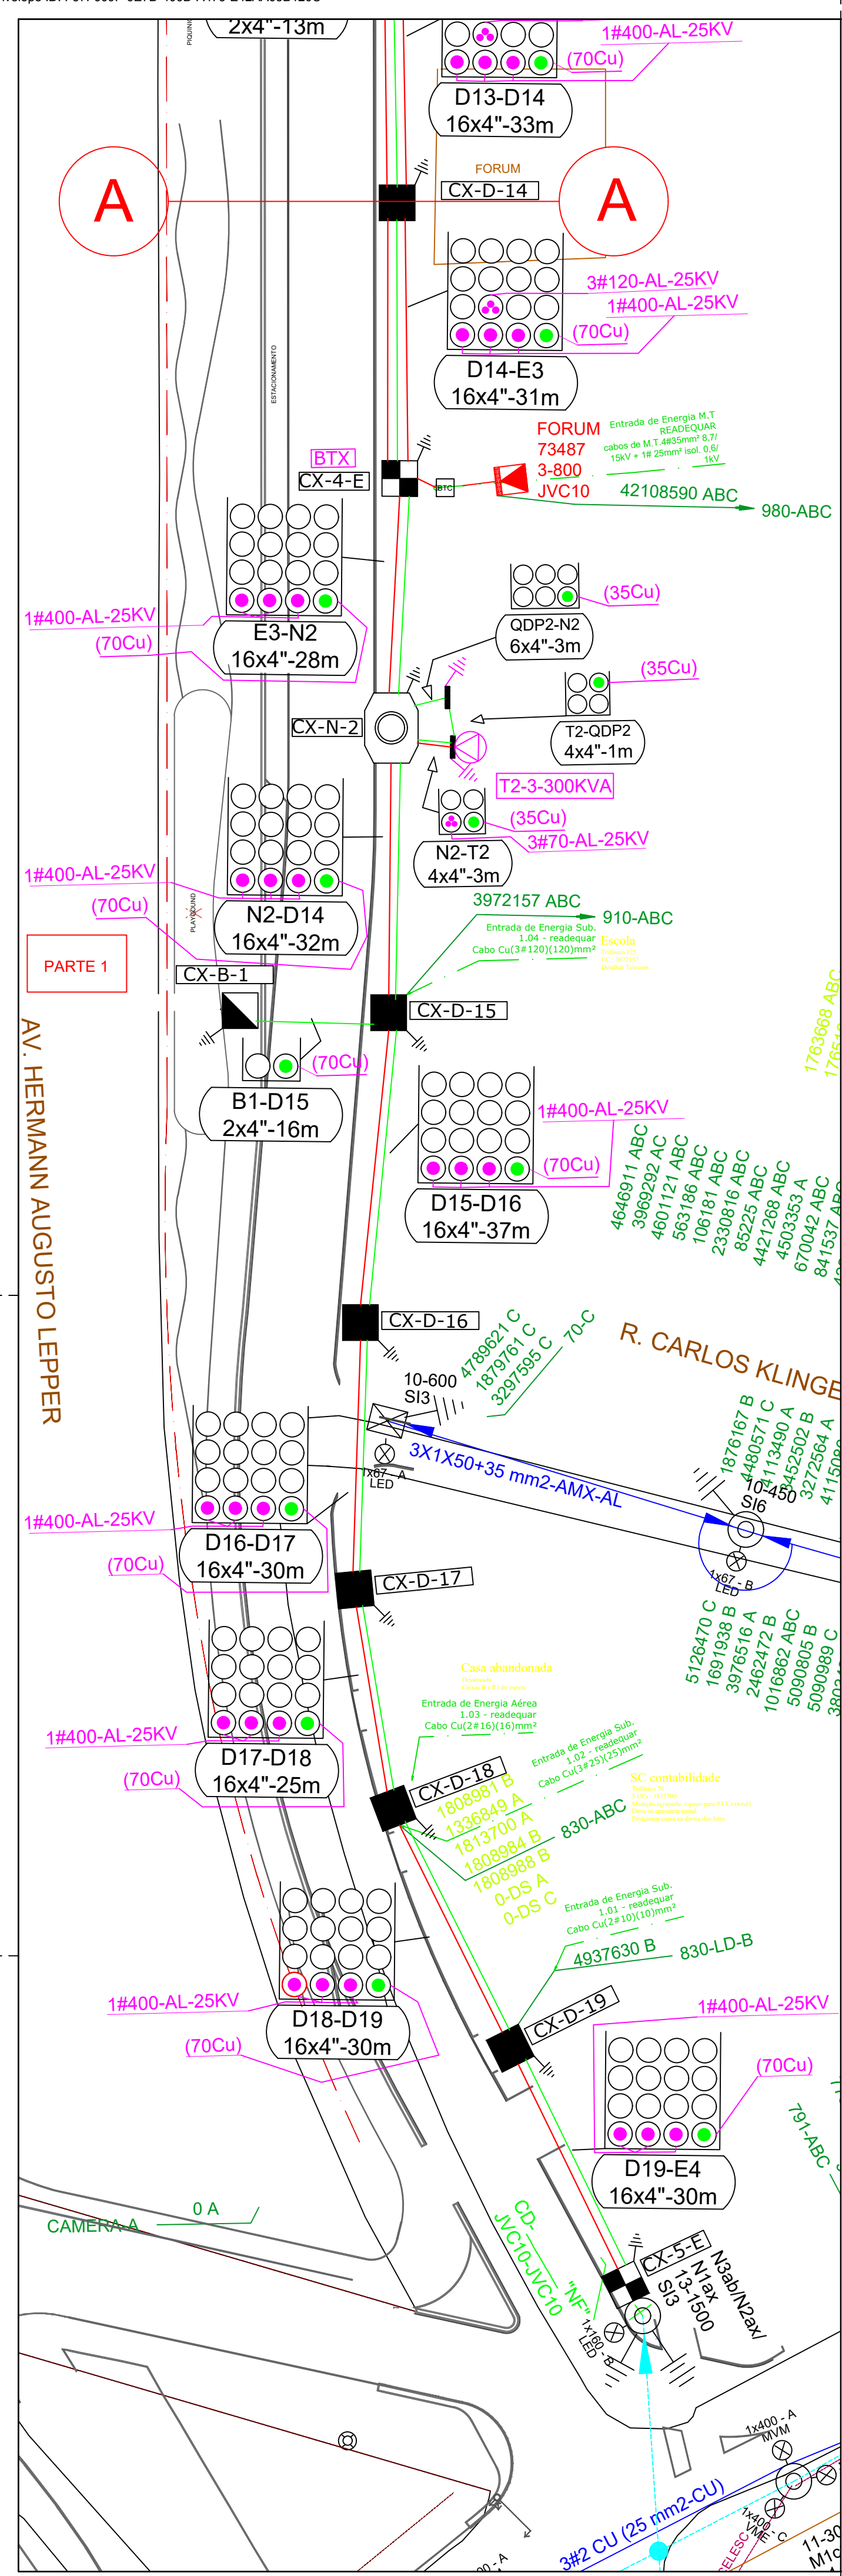



**Celesc Distribuição S.A.**  
Agência Regional de Joinville

**TESTAR, ATERRAR E SINALIZAR ANTES DE INICIAR A EXECUÇÃO DOS SERVIÇOS.**

OBRA: REDE SUBTERRÂNEA MÉDIA TENSÃO

FOLHA 03 DE 05

**A1**

ENDEREÇO DA OBRA: AV. HERMANN AUGUSTO LEPPER - CENTRO - JOINVILLE

INTERESSADO: MUNICÍPIO DE JOINVILLE	NÚMERO PROJETO: 400792143
PROJETISTA: THIAGO BUZZI MATTHIES	NÚMERO CADASTRO: 400792143
DIGITALIZAÇÃO: THIAGO BUZZI MATTHIES	ESCALA: 2:1
	DATA: 04/07/2025







