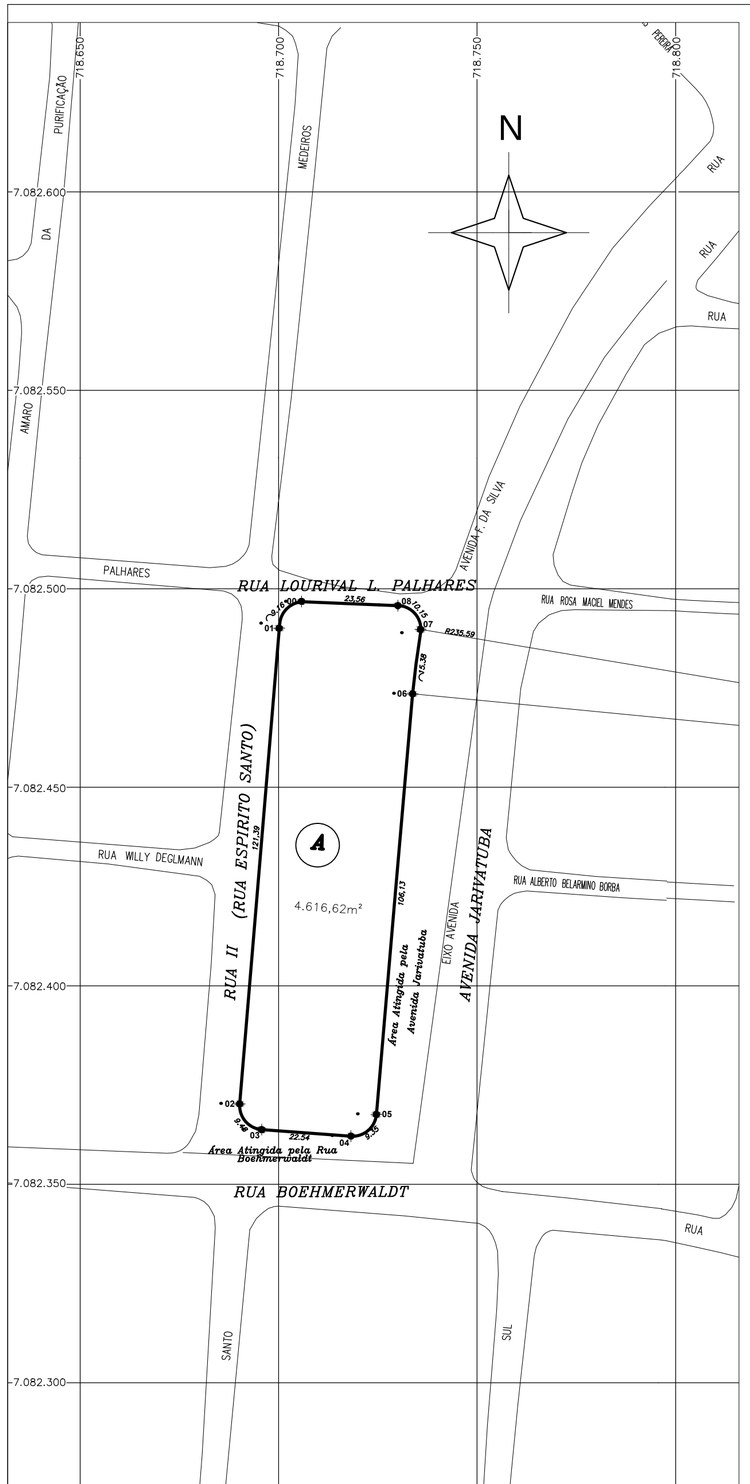

UNIFICAÇÃO(Proposta Final)
Escala 1:1000

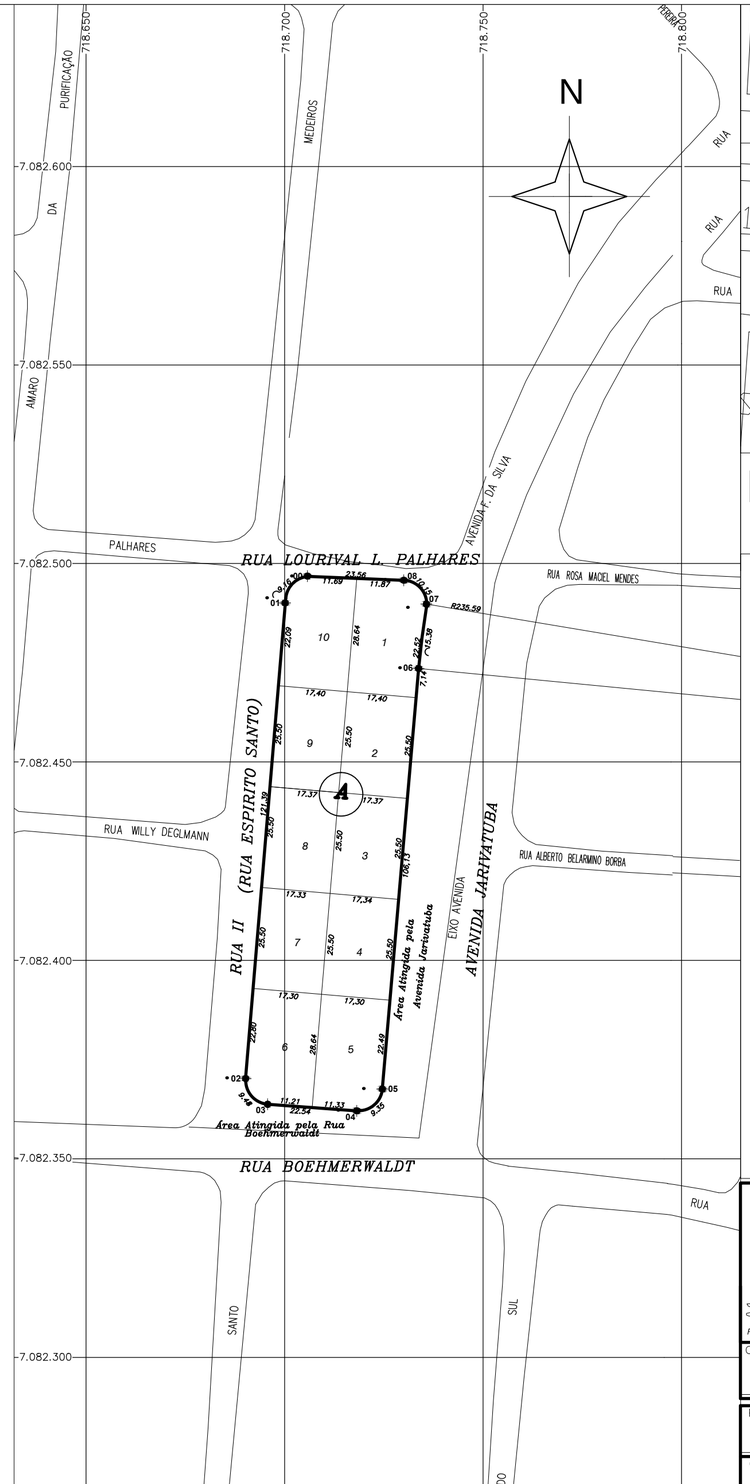

Projeto Inicial
Escala 1:1000

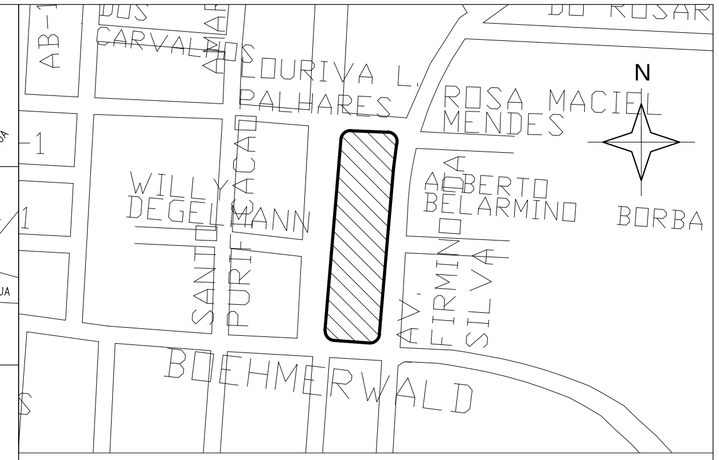

LOCALIZAÇÃO
ESCALA 1:5000

QUADRO DE MATRÍCULA	
3ª Circunscrição	
QUADRA	MATRÍCULA
A	191

QUADRO DE COORDENADAS UTM

VÉRTICE	E	N
00	718705.87	7082496.70
01	718700,28	7082491,21
02	718690,18	7082370,24
03	718695,72	7082363,76
04	718718,20	7082370.24
05	718724,62	7082418,00
06	718733,75	7082473,55
07	718735,72	7082488,80
08	718730,04	7082495,76

QUADRO DE ÁREAS EM m²

LOTES	m²
01	506,05
02	443,60
03	442,69
04	441,64
05	485,44
06	488,99
07	441,52
08	442,27
09	440,02
10	484,40

PREFEITURA MUNICIPAL DE JOINVILLE

SECRETARIA DE HABITAÇÃO

UNIDADE DE ENGENHARIA

CONTEÚDO

UNIFICAÇÃO QUADRA A LOT. JOÃO MEDEIROS

PROJETO: ENG. CIVIL ADILSON GORNIACK, CREA 027.947-3 /SC	ÁREA: 4.616,62M²	DESENHO: ISMARINA
CONTRATANTE: PREFEITURA MUNICIPAL DE JOINVILLE	CNPJ: 83.169.623.0001.10	DATA: 16/09/2013
ASSINATURAS: FABIO DALONSO, SECRETÁRIO DE HABITAÇÃO / RESPONSÁVEL TÉCNICO	ESCALA: Indicada	PRANCHA: 01/01

M:\HABITACAD\Engenharia\Geral\Ismarina\Unificação João Medeiros\unificação quadra A João medeiros.dwg 2007.dwg

Formato: ISO A2 (594x420mm)