



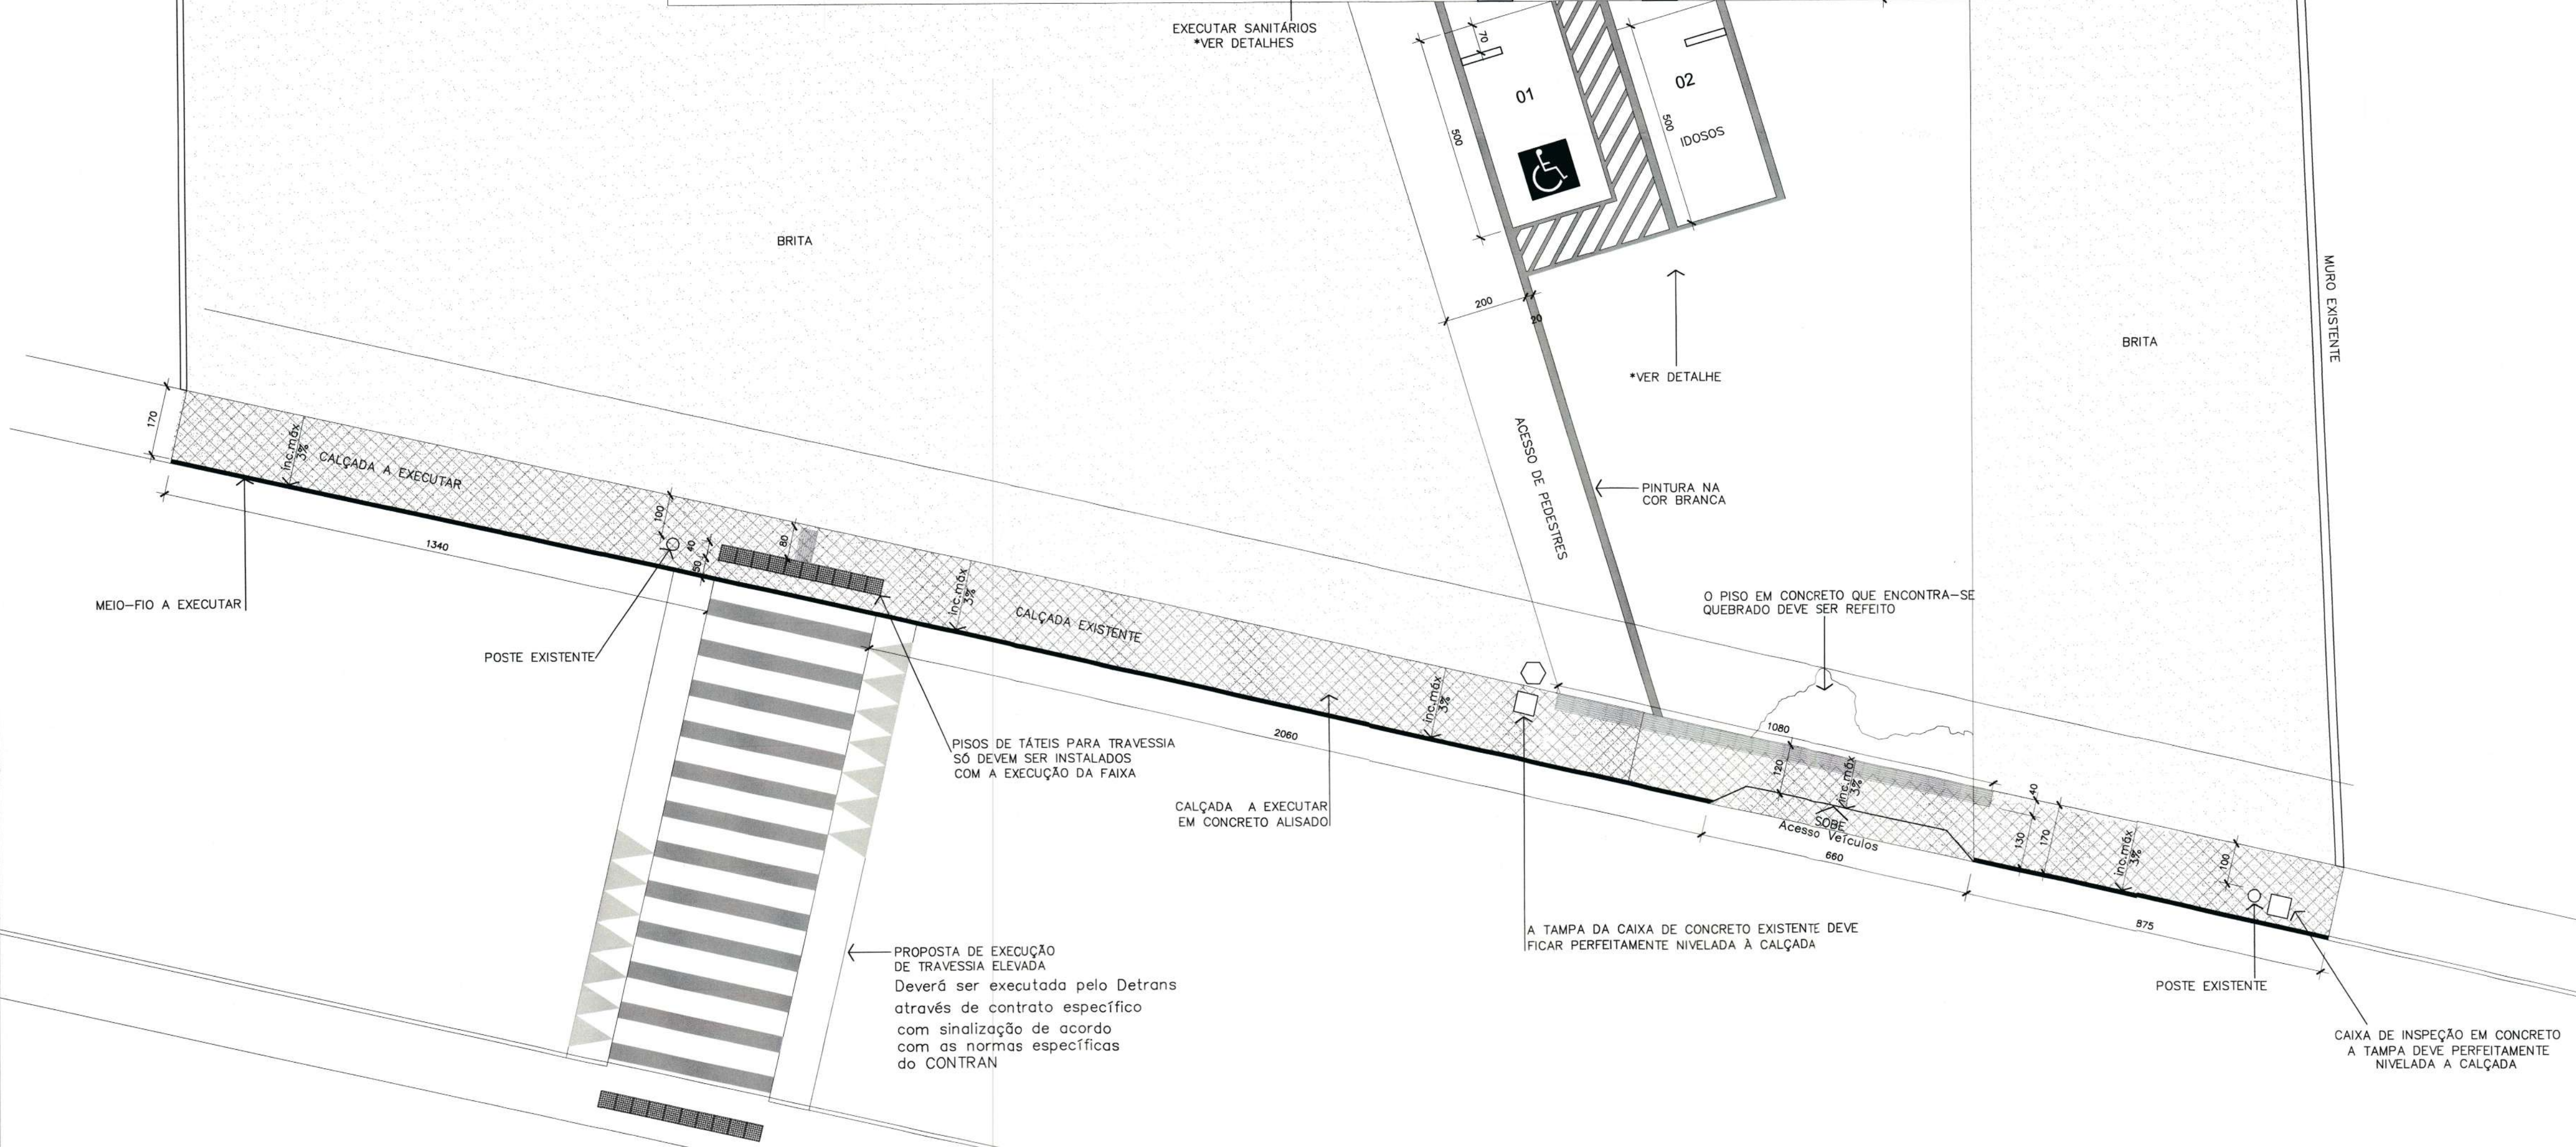

- LEGENDA:**
- MEIO FIO A EXECUTAR – 54,00 metros
 - CALÇADA EM CONCRETO ARMADO COM ACABAMENTO ALISADO REFORÇADA PARA TRÁFEGO DE VEÍCULOS – A=105,34 m2
 - BRITA – EXISTENTE
 - PISO TÁTIL DIRECIONAL EM PLACA DE CONCRETO 40x40cm – 29 unidades 4,64 m2
 - PISO TÁTIL DE ALERTA EM PLACA DE CONCRETO 40x40cm – 20 unidades 3,20 m2
- OBS 1: EM TODOS OS LOCAIS ONDE HOUVER PISOS QUEBRADOS, DEVE SER FEITA UMA MANUTENÇÃO PARA MANTÊ-LOS SEMPE SEM OBSTÁCULOS E SEM OFERECER RISCO OS PEDESTRES.
- OBS 2: DURANTE A OBRA DO PASSEIO, A CALÇADA DEVE SER SINALIZADA E ISOLADA, ASSEGURANDO-SE LARGURA MÍNIMA DE 1,20m PARA CIRCULAÇÃO, GARANTINDO-SE AS CONDIÇÕES DE ACESSO E SEGURANÇA DE PEDESTRES E PESSOAS COM MOBILIDADE REDUZIDA, CONFORME ITEM 6.12.5 DA NBR 9050/2015 DA ABNT.

IMPLANTAÇÃO
Escala 1/100

		SECRETARIA DE INFRAESTRUTURA URBANA UNIDADE DE BANCO DE PROJETOS	
Projeto: Projeto de Adequação de acessibilidade do Ginásio Perácio Bernardo			
Conteúdo: LOCALIZAÇÃO / IMPLANTAÇÃO CALÇADAS ESTACIONAMENTO			
Autor(es): THAIS GONÇALVES PINTO CAU – SC: A30135-3		Ass.: 	
Co-Autor(es):		Ass.:	
Proprietário: ANDRÉ MENDONÇA FURTADO		Ass.: 	
Requerente: PREFEITURA MUNICIPAL DE JOINVILLE		Ass.: 	
Escala: indicada		Desenhista CAD: Francielli	
Código: UBP/ EginpeberA		Data: AGOSTO/2019	
Número: PRONCHO: AR 01/02		Data: AGOSTO/2019	

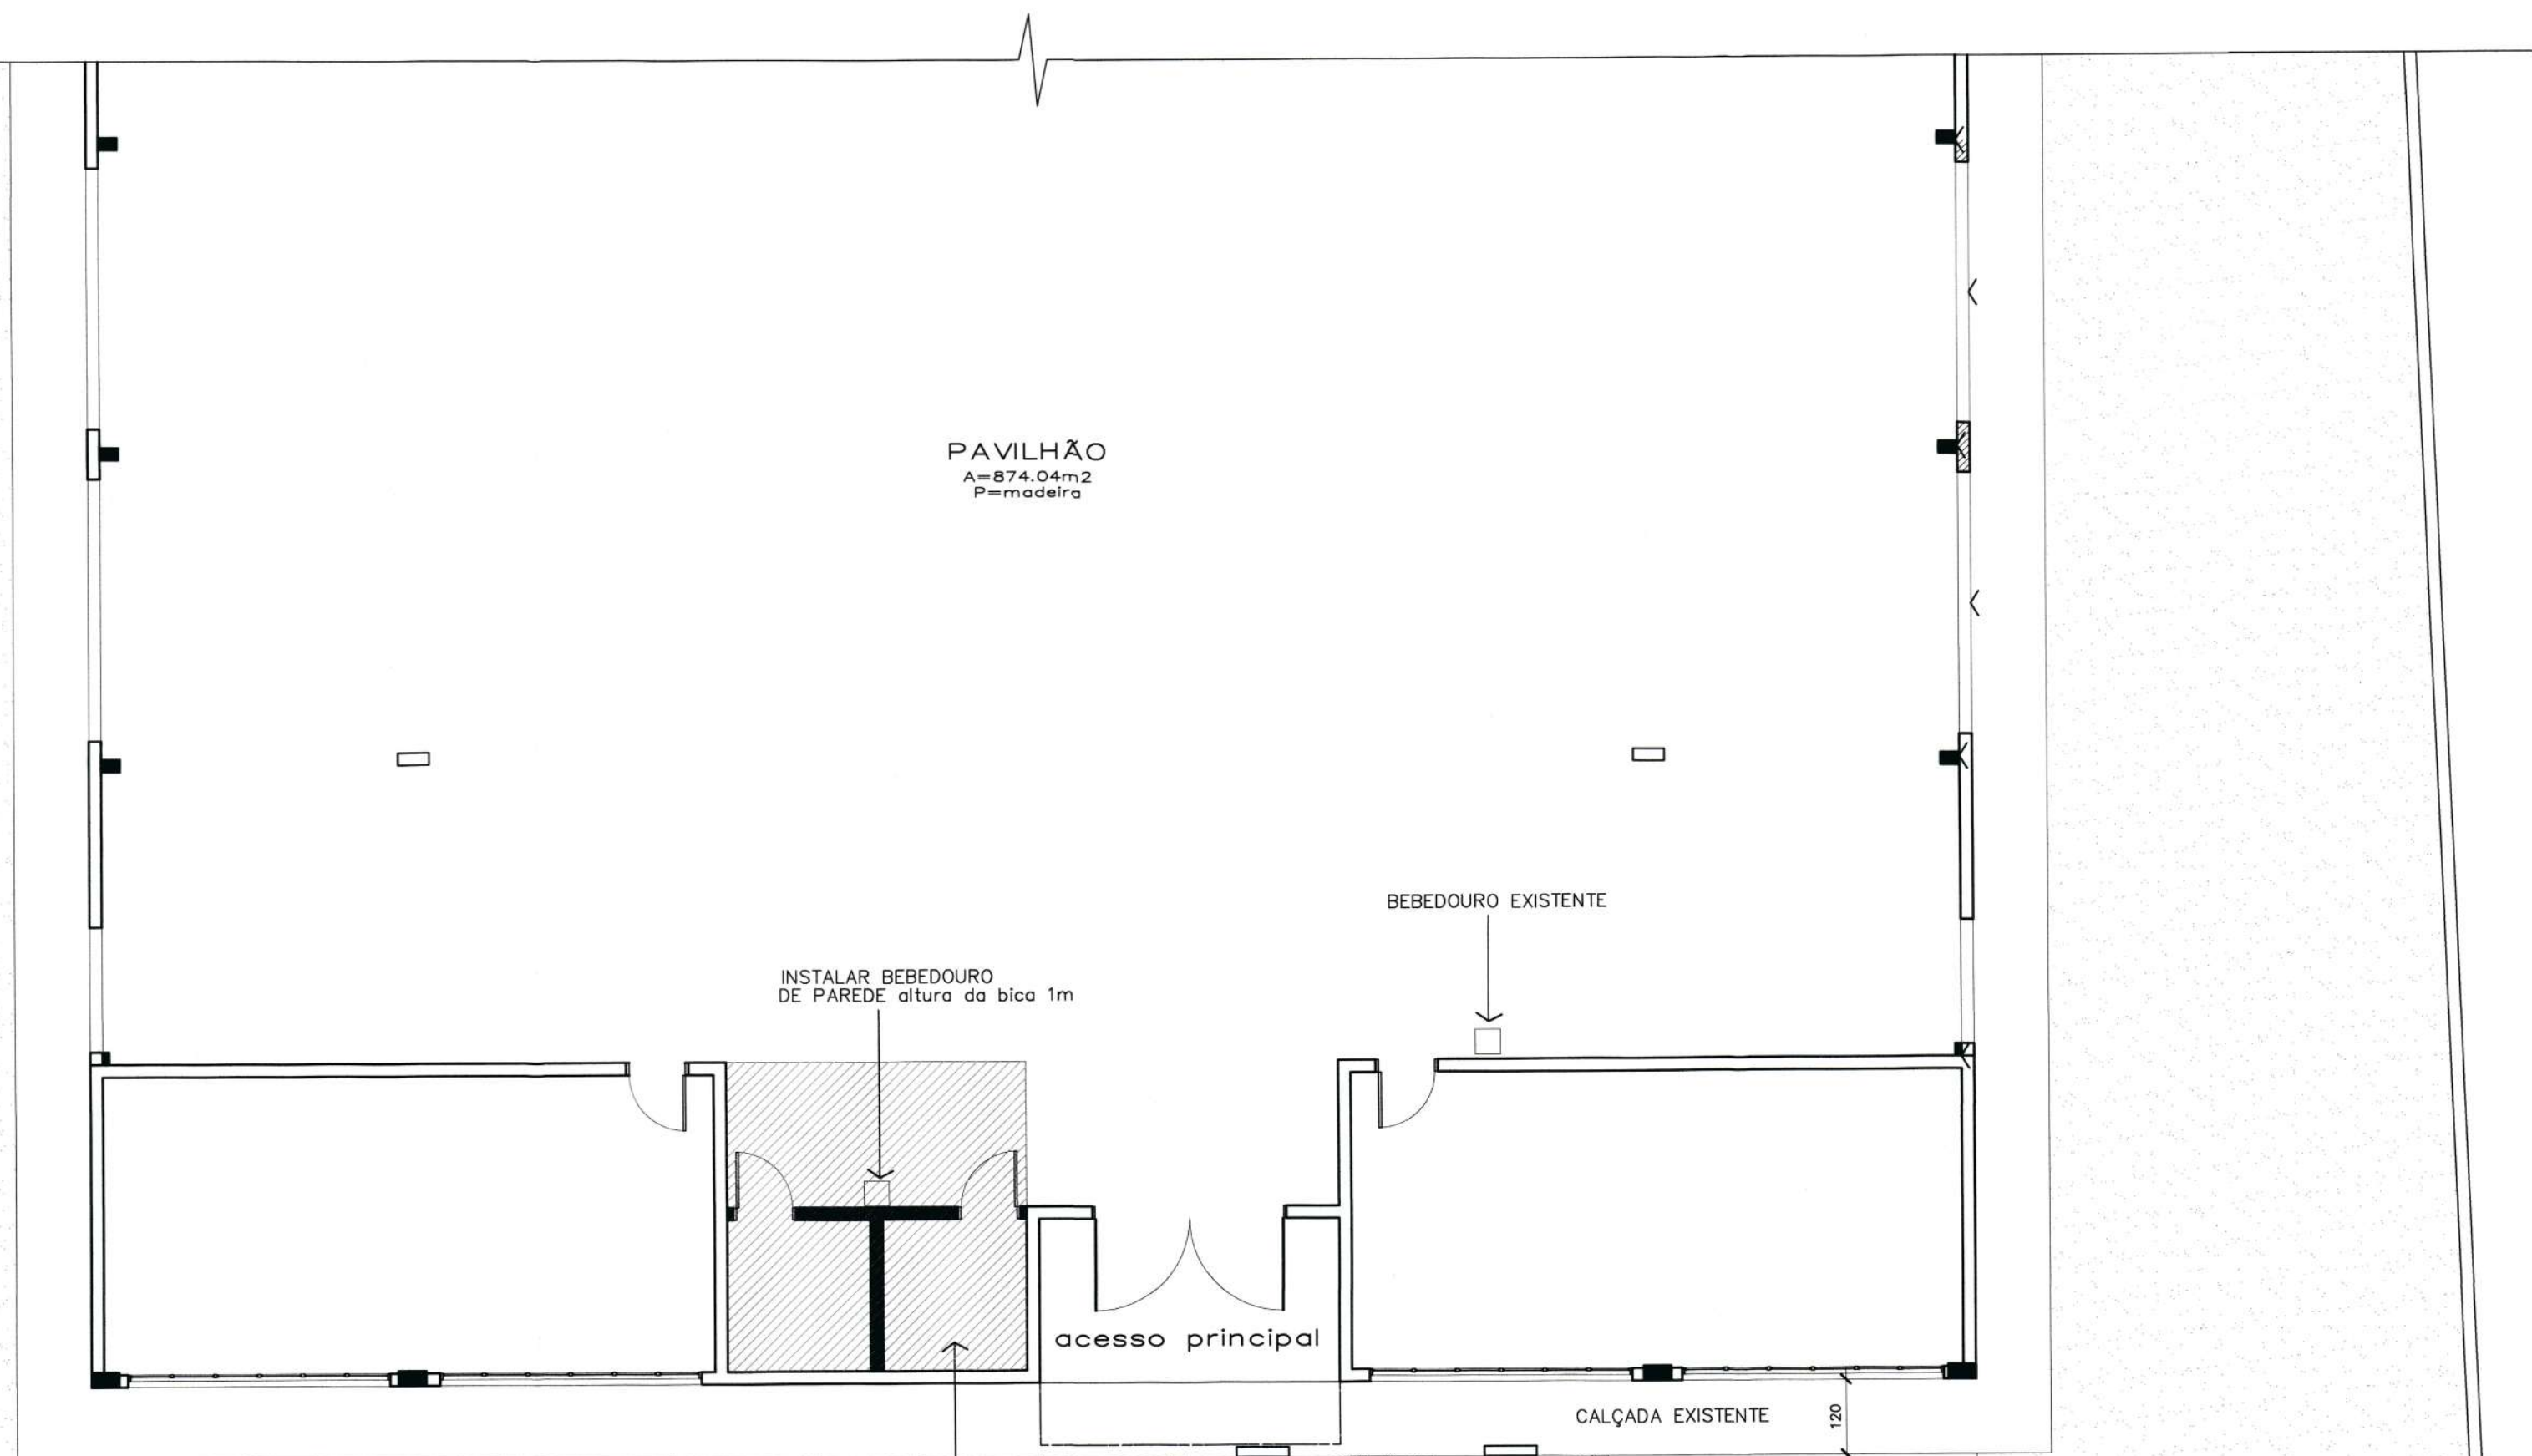

DESCRIÇÃO (SANITÁRIO)	QUANTIDADE
Puxador horizontal – comprimento=40 cm e ϕ =40 mm	02
Barra de Apoio – comprimento=80 cm e ϕ =40 mm	04
Barra de Apoio vertical – comprimento=70 cm e ϕ =40 mm	02
Barra de Apoio vertical para lavatório – comprimento=40 cm e ϕ =40 mm	04
Torneira de mesa com alavanca	02
Alarme de emergência	02
Gancho/cabide em aço inox para bolsa	02
Papeleira para papel toalha	02
Porta papel higiênico em aço inox parafusado	02
Trocador retrátil em polipropileno	01
Azulejo branco 20x20cm até 1,50m	25,50m ²
Piso cerâmico antiderrapante 30x30 cm	11,26m ²
Forro em PVC branco tipo macho-fêmea	11,26m ²
Porta em Madeira Semi-oca – 90x210 cm	02
Janela Basculante – Alumínio/Vidro – 70x70 cm	02



Data: AGOSTO / 2019