



RUA LÍDIA RODRIGUES TEIXEIRA

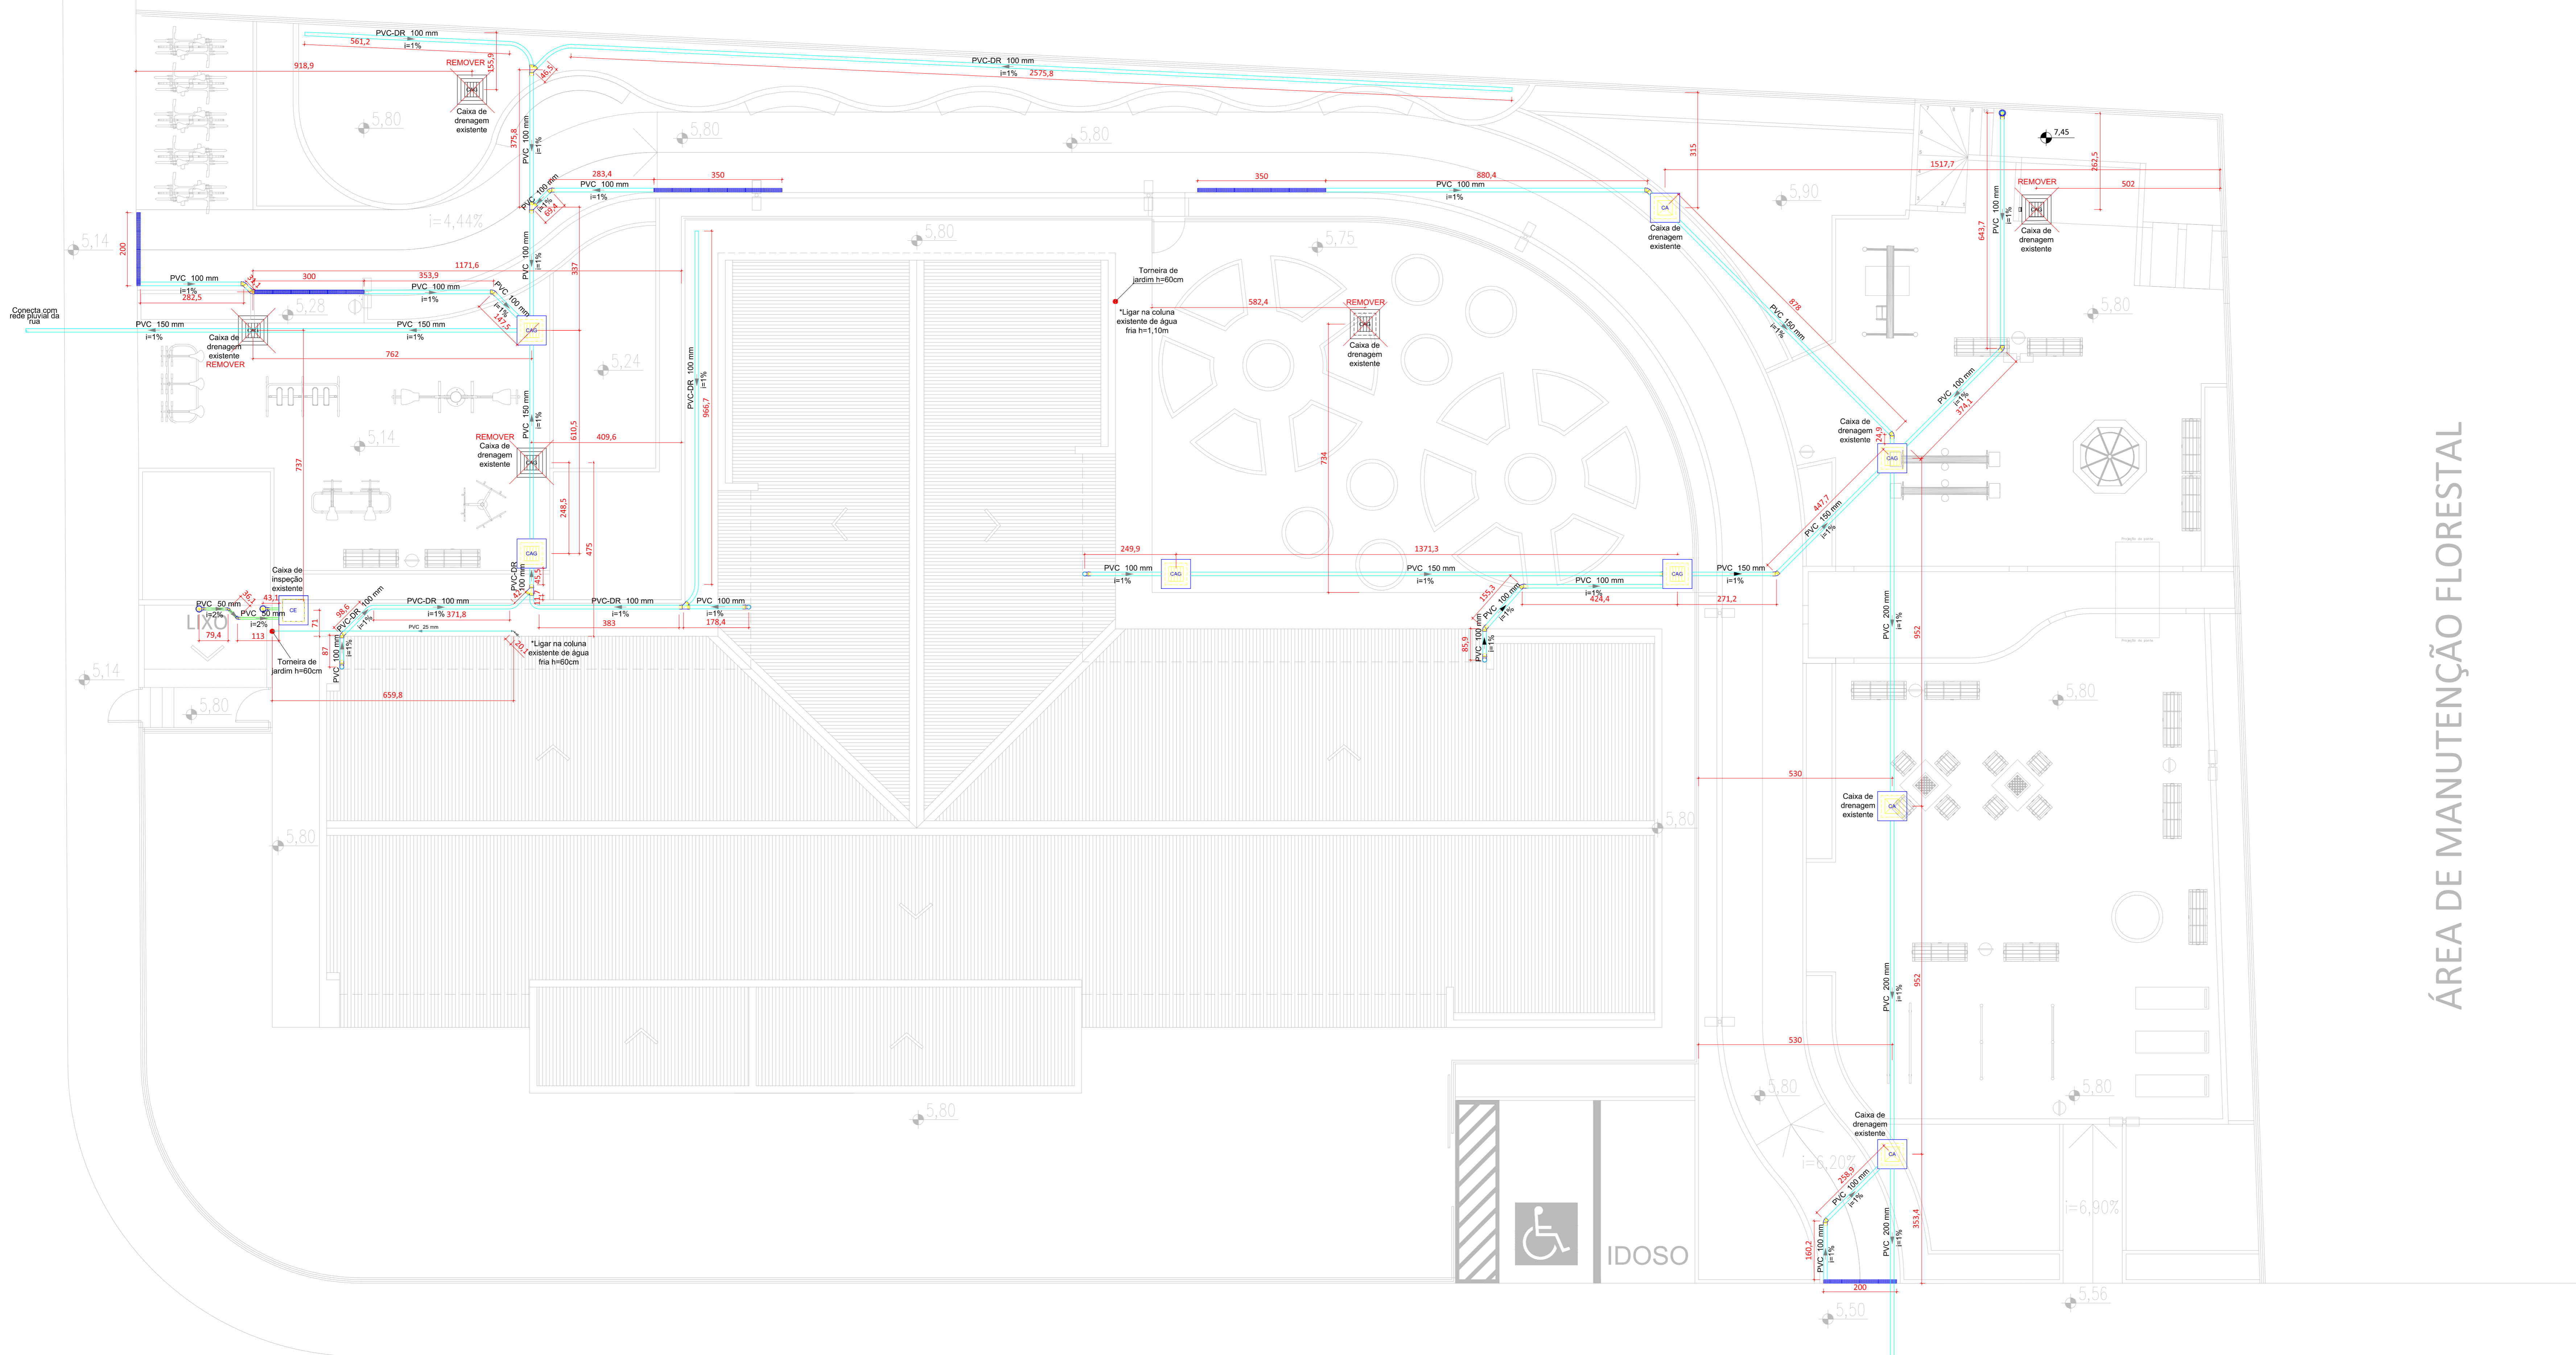


ÁREA DE MANUTENÇÃO FLORESTAL

IMPLANTAÇÃO
Escala: 1/75

RUA SANTA LUZIA

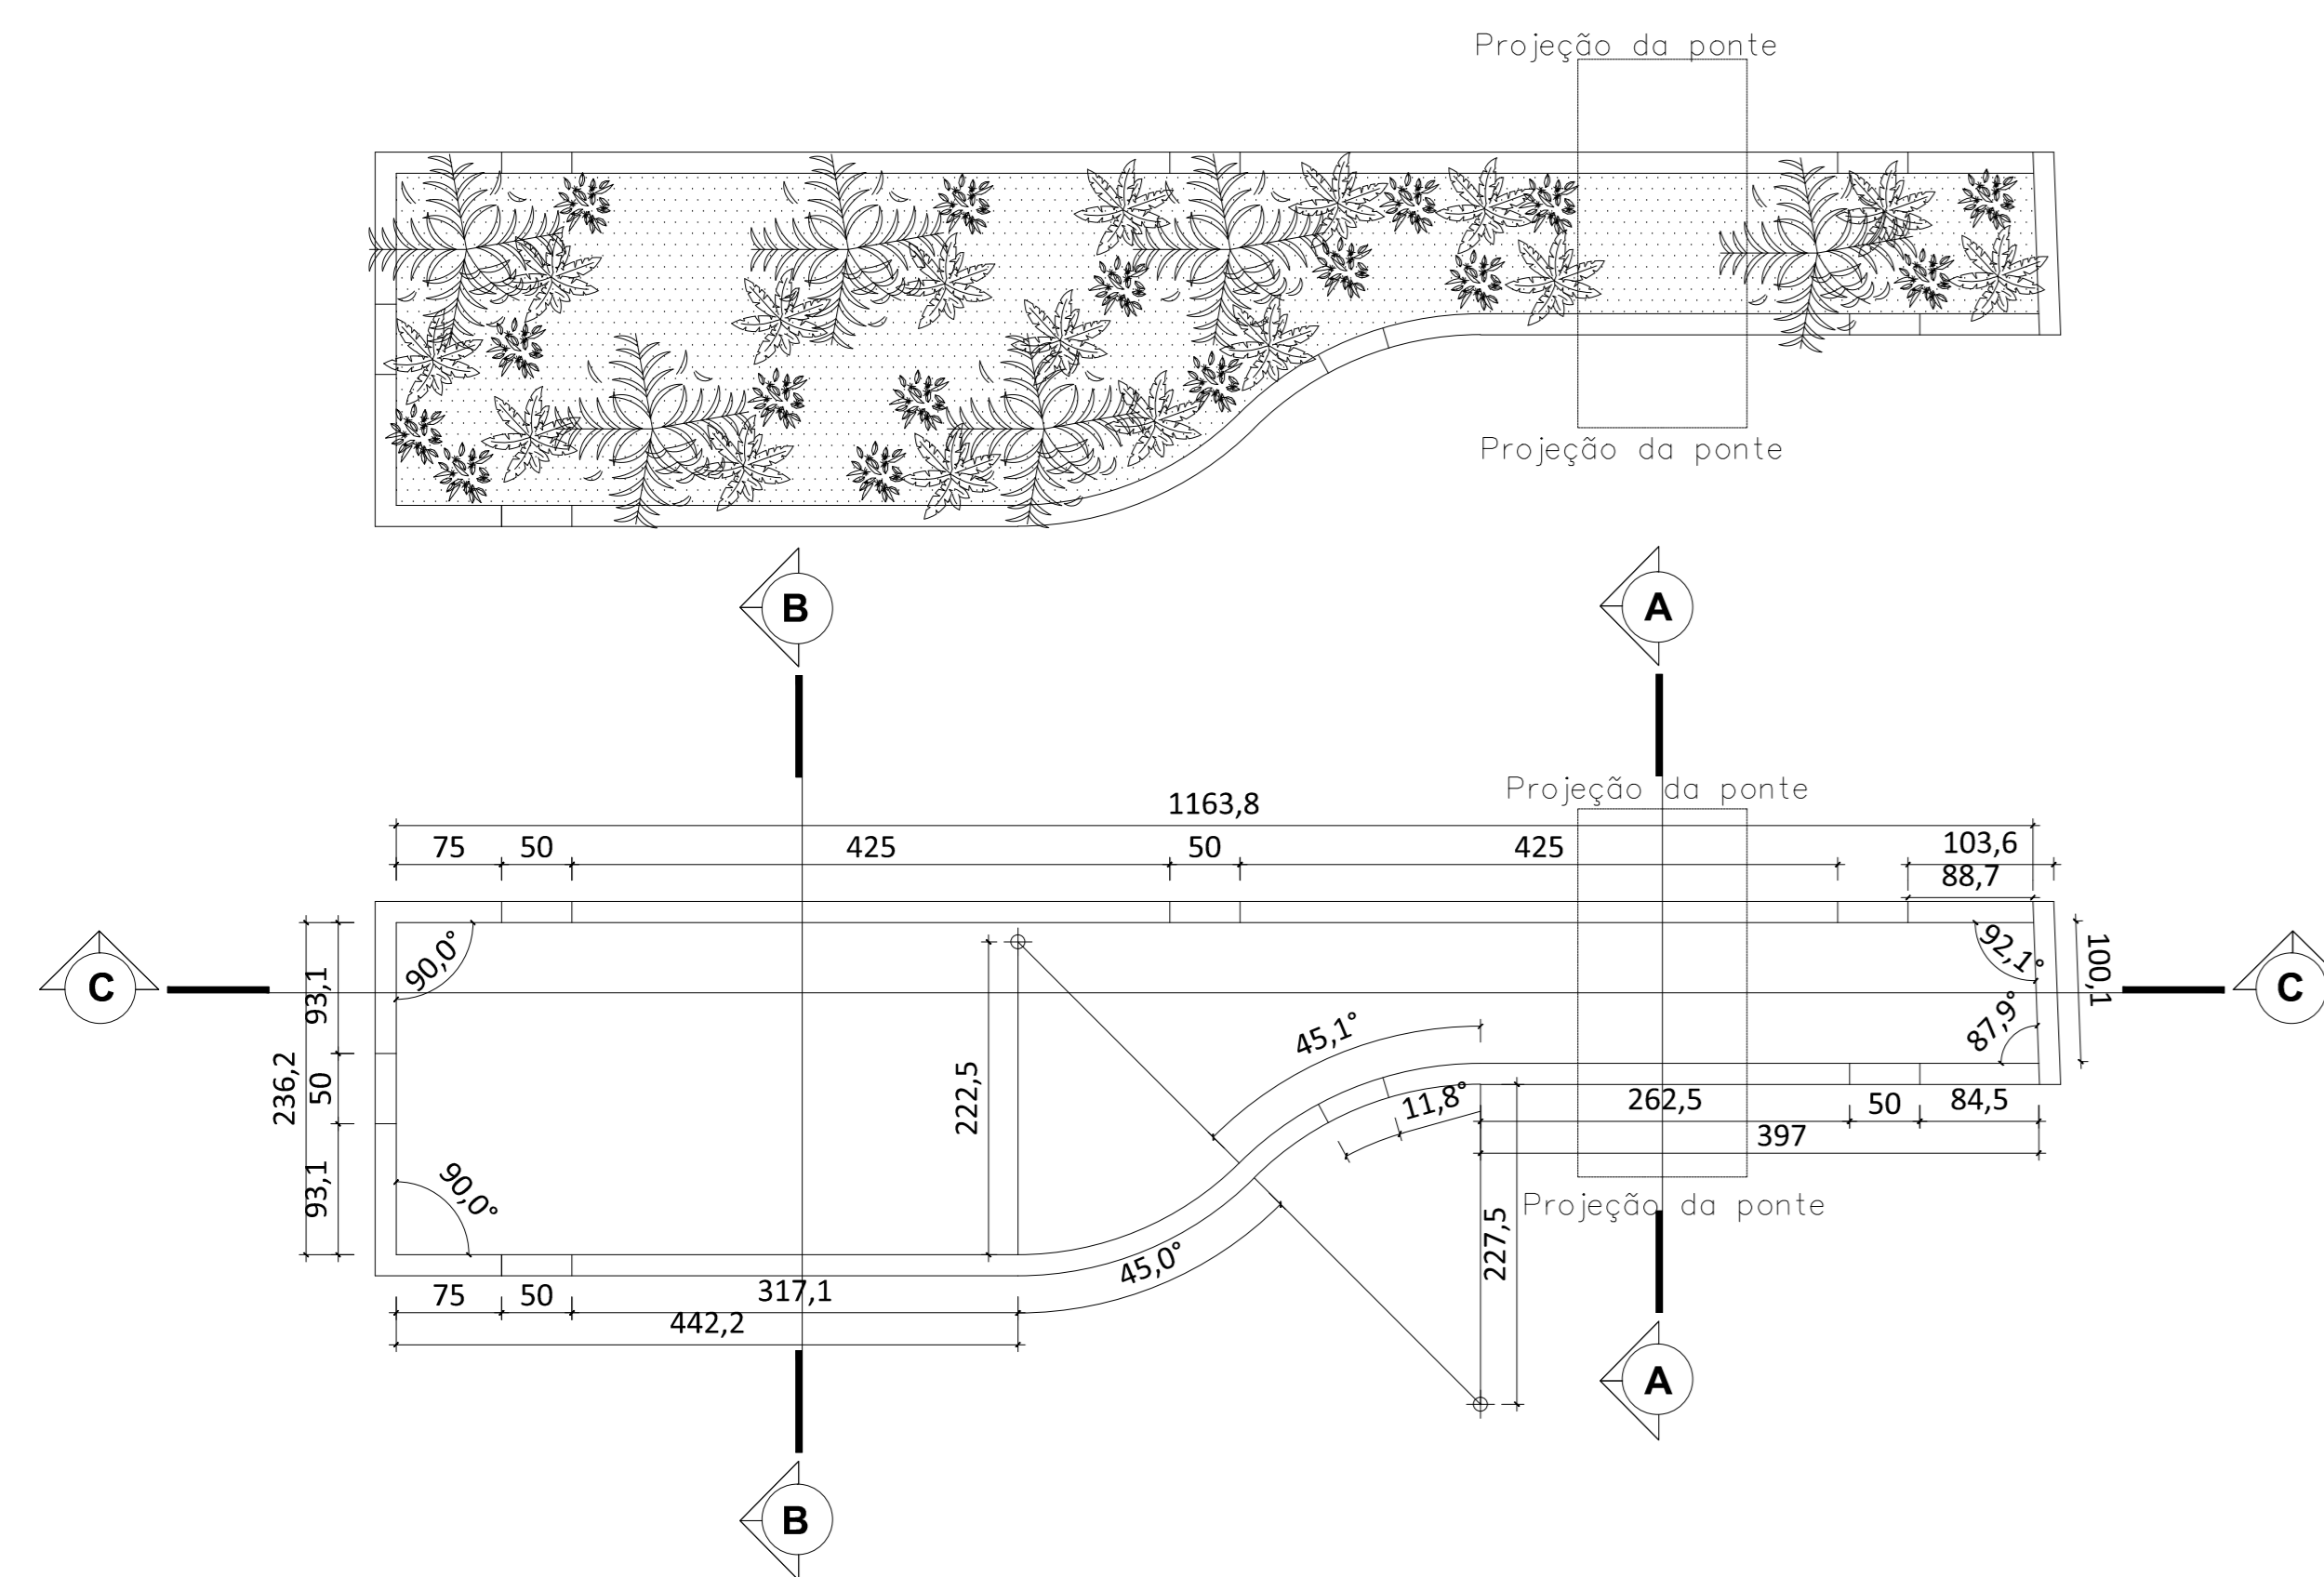

DETALHE - JARDIM DE CHUVA
S/ Escala

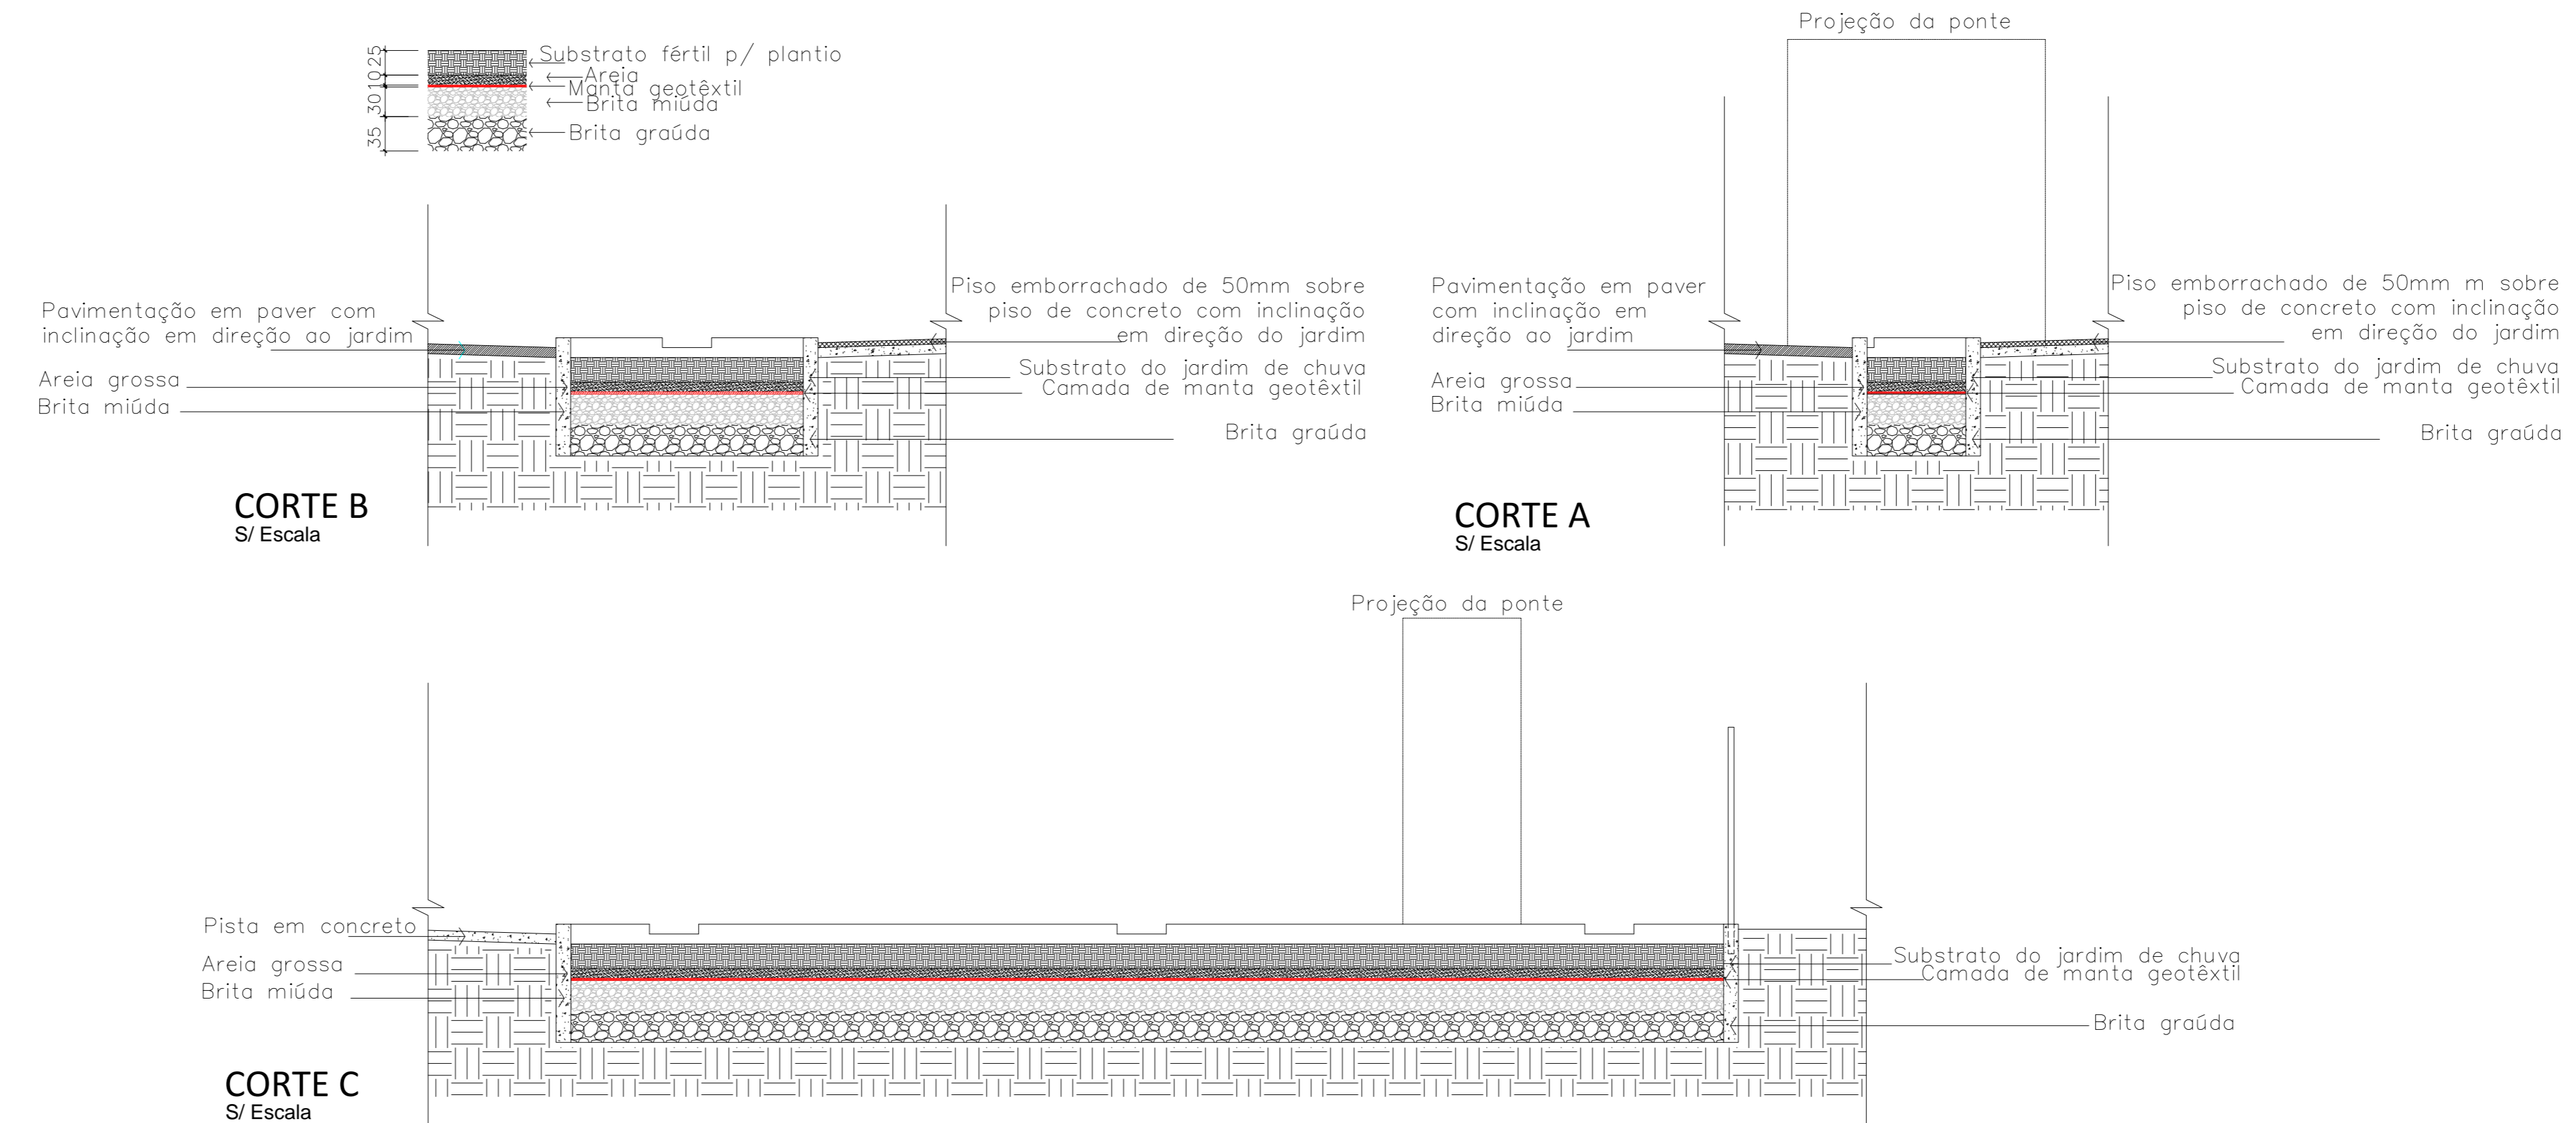

Projeto Hidrossanitário			
RUA FERNANDO ALVES HOHMANN - CREA:SC 17046-2		Assinatura Auto do Projeto:	
PREFEITURA DE JOINVILLE Secretaria da Saúde Rua Dr. João Carlos, 2700 - Bairro: Santa Adelaide - Joinville SC			
UNIDADE DA GERÊNCIA DE OBRAS E SERVIÇOS Coordenação de Projetos			
VILA DA SAÚDE - UBSF AVENTUREIRO III UF: Santa Catarina Endereço: Rua Dr. João Carlos, 2700 - Santa Adelaide - Joinville - SC			
Fundo Municipal de Saúde de Joinville		Fundo Municipal de Saúde de Joinville	
Título do Projeto: HIDROSSANITÁRIO			
<input type="radio"/> Estudo Preliminar <input type="radio"/> Anteprojeto <input checked="" type="radio"/> Executivo Licitação		<input type="radio"/> Aprovação VISA <input type="radio"/> Aprovação Projeto <input type="radio"/> Legal - PMJ	
<input type="radio"/> Regularização <input type="radio"/> Adequação <input type="radio"/> Ampliação		<input checked="" type="radio"/> Construção <input type="radio"/> Reforma <input type="radio"/> As Built	
Assinatura: FERNANDO ALVES HOHMANN Engenheiro Civil CREA-SC 17046-2		Objetivo: DRENAGEM DETALHE - JARDIM DE CHUVA	
Data: Fevereiro/2022	Estado: INDICADA	Localização: UBSF AVENTUREIRO III	Nº de Projeto: 01/01
Elaborado CAD: Marcely E. Reimer	Responsável por: Fernando	Projeto: SCS/2022/017	
Projeto: SCS/2022/017	Cód. CAD: Fernando	Formas Planilha: AG	