



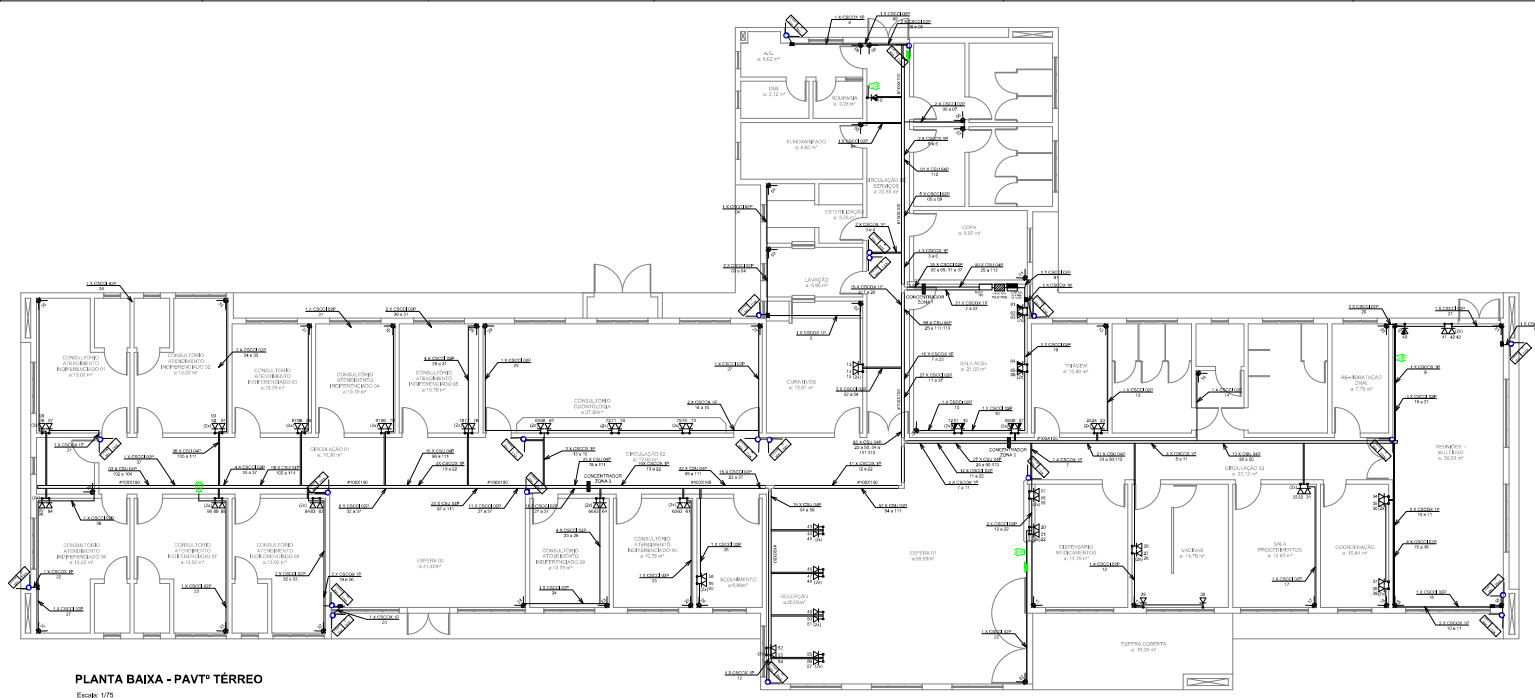


Escal: 1/75

Sem Escala


NOS AMBIENTES ONDE SERÃO INSTALADAS CÂMERAS DE SEGURANÇA, DEVERÃO CONTER PLACAS DE AVISO SOBRE O MONITORAMENTO, SEGUIM ABAIXO MODELOS QUE PODEM SER UTILIZADOS:

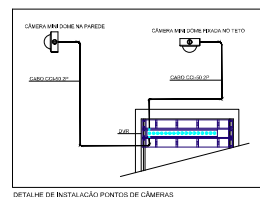


DETALHE DE INSTALAÇÃO PONTOS DE CÂMERAS

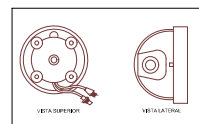

DETALHE CAMARA MINI DOME


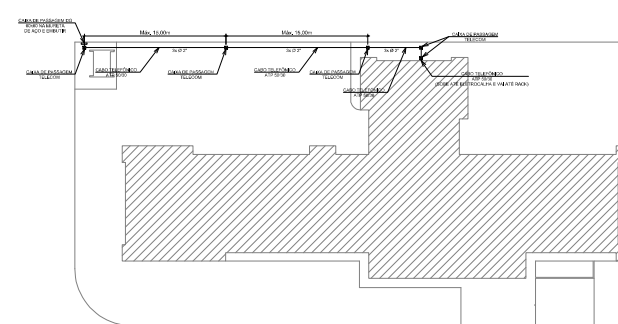


Sem Escala

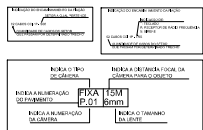


Sem Esote


Sem Esote

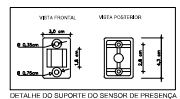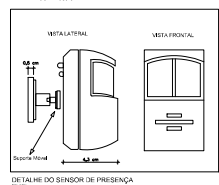



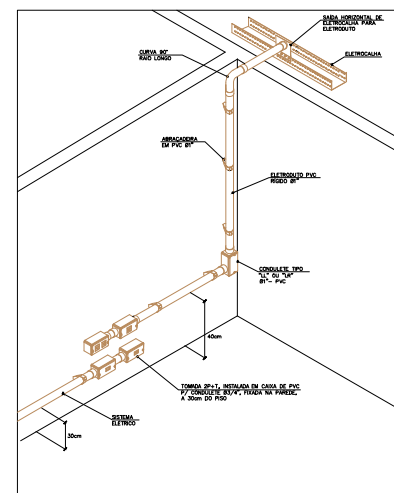


DETALHES PARA INSTALAÇÃO

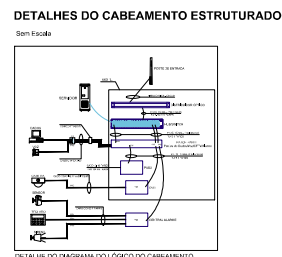


DETALHE DO DIAGRAMA DO LÓGICO DO CABEAMENTO

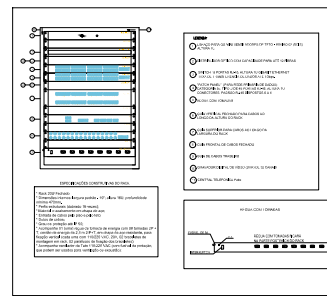


DETALHE CONSTRUTIVO DO BACK

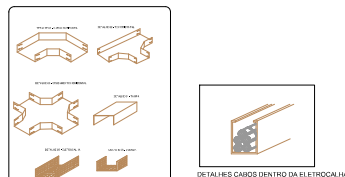


DETALHE DE CONEXÃO PARA ELÉTRICIDADE

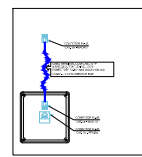


DETALHES EXEMPLO DE LIGAÇÃO DE LÓG

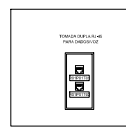


DETALHES IDENTIFICAÇÃO DOS PONTOS

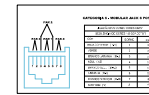

DETALHE CABO MULTI - LAN - E1A/T1A - 568B

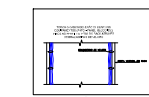

DETALHE: FIXAÇÃO DE CABOS NO RAC

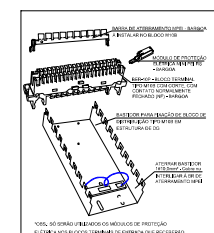

OS CASOS VINDOS DO DO DA CPCT.

[illegible]

RECE	OPERAÇÃO	DATA
 FUNDO MUNICIPAL DE SAÚDE DE JOINVILLE 		
UNIDADE NÚCLEO DE SAÚDE DA FAMÍLIA - PROJETO JOINVILLE 
PROJETO DE CEBAMENTO ESTRUTURADO E SEGURANÇA		
