


Planta de Situação

Levantamento Topográfico

LADOS		AZIMUTES	DISTANCIA (m)	COORDENADAS (UTM)		COORDENADAS (GEOGRAFICAS)	
Vértices	Vértices			N (metros)	E (metros)	Latitude	Longitude
M-0001	M-0002	183°16'38"	73,93	7.090.861,688	721.891,583	26°17'05,536" S	42°46'39,934" W
M-0002	M-0003	273°16'37"	24,00	7.090.787,880	721.887,356	26°17'07,936" S	42°46'40,040" W
M-0003	M-0004	183°16'37"	30,00	7.090.789,252	721.863,396	26°17'07,904" S	42°46'40,905" W
M-0004	M-0005	273°18'40"	53,81	7.090.759,301	721.861,681	26°17'08,878" S	42°46'40,948" W
M-0005	M-0006	273°58'50"	24,66	7.090.762,408	721.807,966	26°17'08,807" S	42°46'42,885" W
M-0006	M-0007	276°04'26"	26,19	7.090.764,120	721.783,368	26°17'08,765" S	42°46'43,773" W
M-0007	M-0008	297°12'48"	41,06	7.090.766,890	721.757,337	26°17'08,690" S	42°46'44,712" W
M-0008	M-0009	348°53'33"	9,15	7.090.785,610	721.720,933	26°17'08,102" S	42°46'46,036" W
M-0009	M-0010	32°40'46"	62,97	7.090.793,740	721.719,337	26°17'07,839" S	42°46'46,098" W
M-0010	M-0011	102°53'29"	90,12	7.090.846,745	721.753,338	26°17'06,098" S	42°46'44,906" W
M-0011	M-0001	55°10'56"	61,39	7.090.826,639	721.841,186	26°17'06,702" S	42°46'41,728" W



 RSJ Soluções Ambientais Rua Souza Naves, 135 - Centro Teixeira Soares - PR CNPJ: 26.162.488/0001-47 Fone - (42) 99991 4506 e-mail: contato@rsjsolucoesambientais.com.br	Área Total: 11.189,86m² Documento: Matr.112.334
	Escala: 1/1250 Levantamento: Raul Sopko Junior
	Desenho: Dennys Gabriel Data: Julho de 2021
	Responsável Técnico: Raul Sopko Junior Engenheiro Ambiental - Cart. CREA PR-159309/D CREA 149906-3 SC ART: 7937604-3 Contratante:  Município de Joinville Secretaria de Planejamento Urbano Matr.52.921

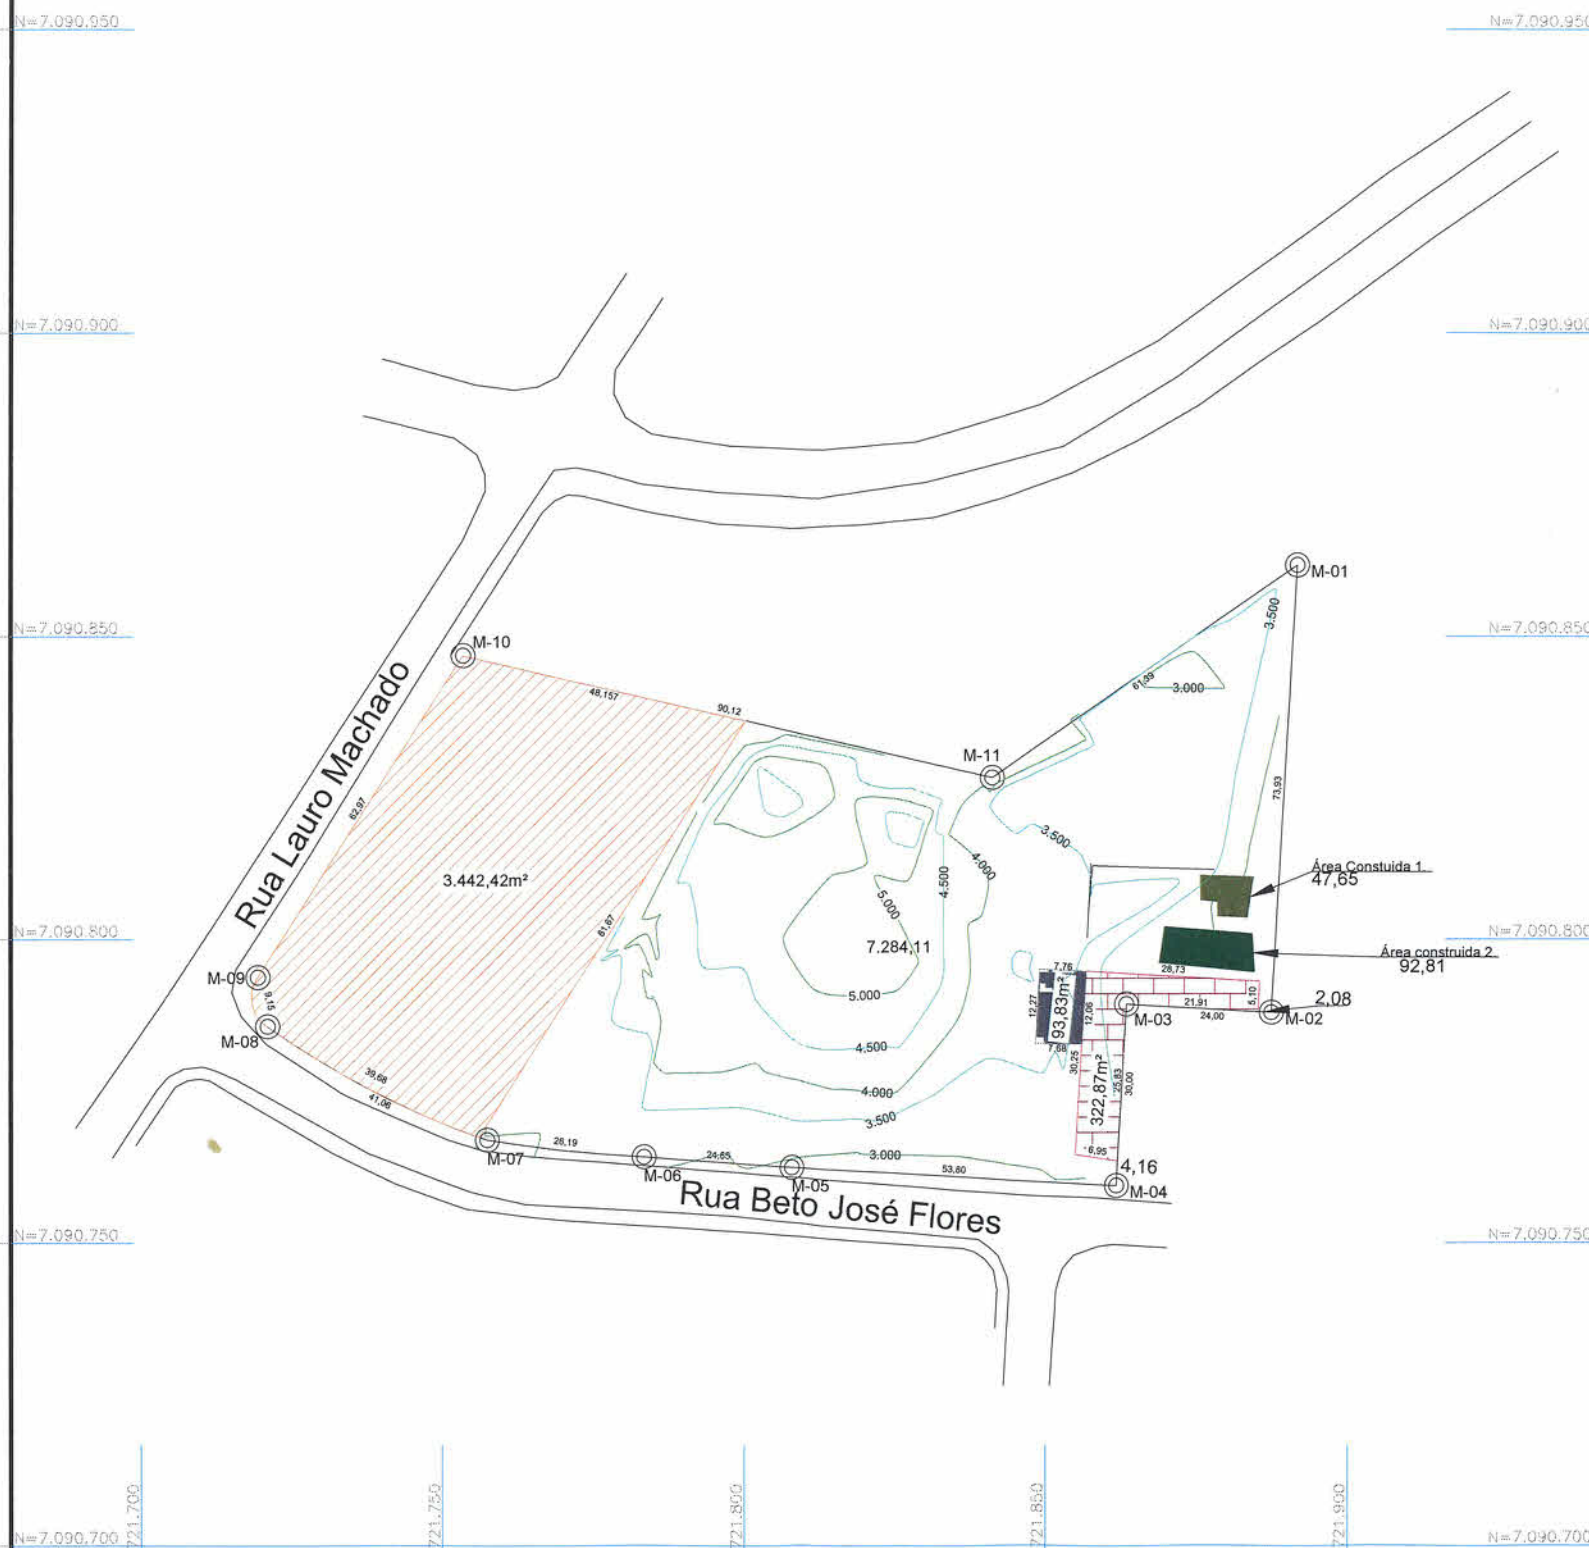

Legenda:  Saldo da Área  Área Construída 1  Área construída 2  Área do CEI  Área de invasão do Barracão  Piso		QUADRO DE ÁREAS Saldo da Área: 7.284,11m² Área construída 1: 47,65m² Área construída 2: 92,81m² Área do CEI: 3.442,42m² Área de invasão do barracão: 322,87m² Área total da matrícula: 11.189,86m² Piso: 93,83m²	Dados da matrícula: Matrícula nº 112.334 Área: 11.189,86m² Proprietário: Município de Joinville CNPJ: 83.169.623/0001-10
---	--	---	--