




CORTE COM OS HIDRANTES
Escala 1/50

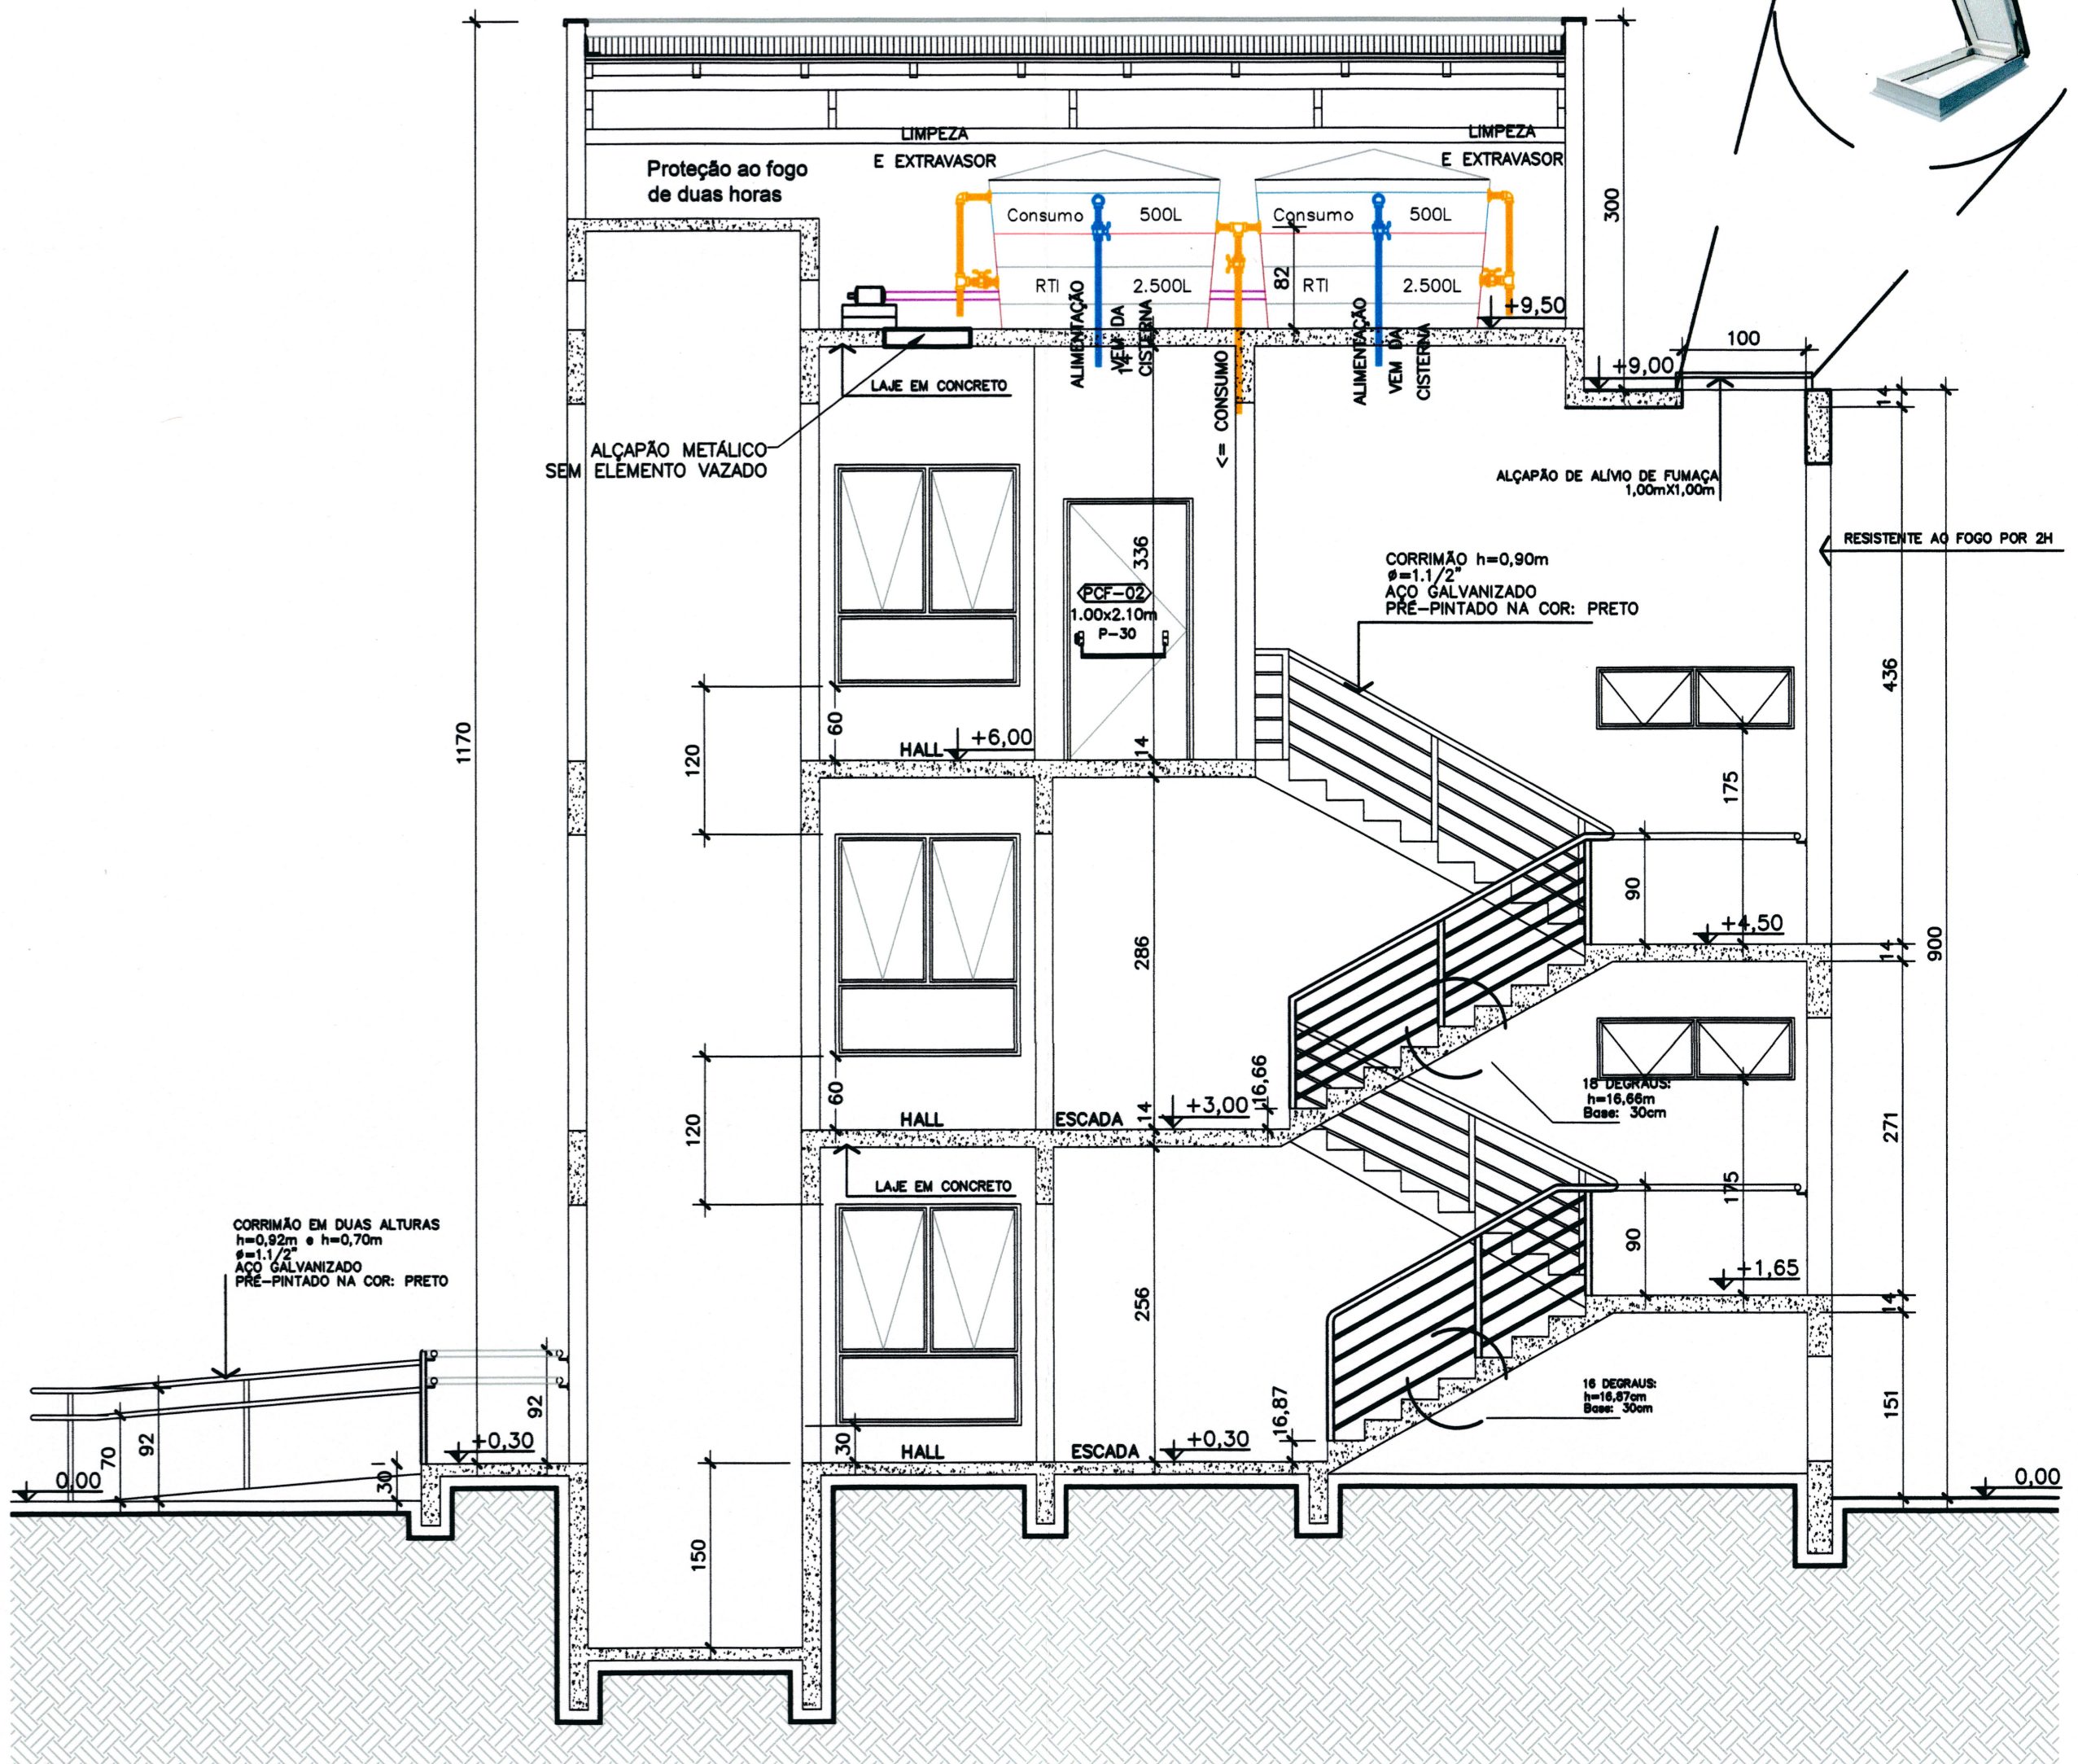


CORTE AA
Escala 1/50

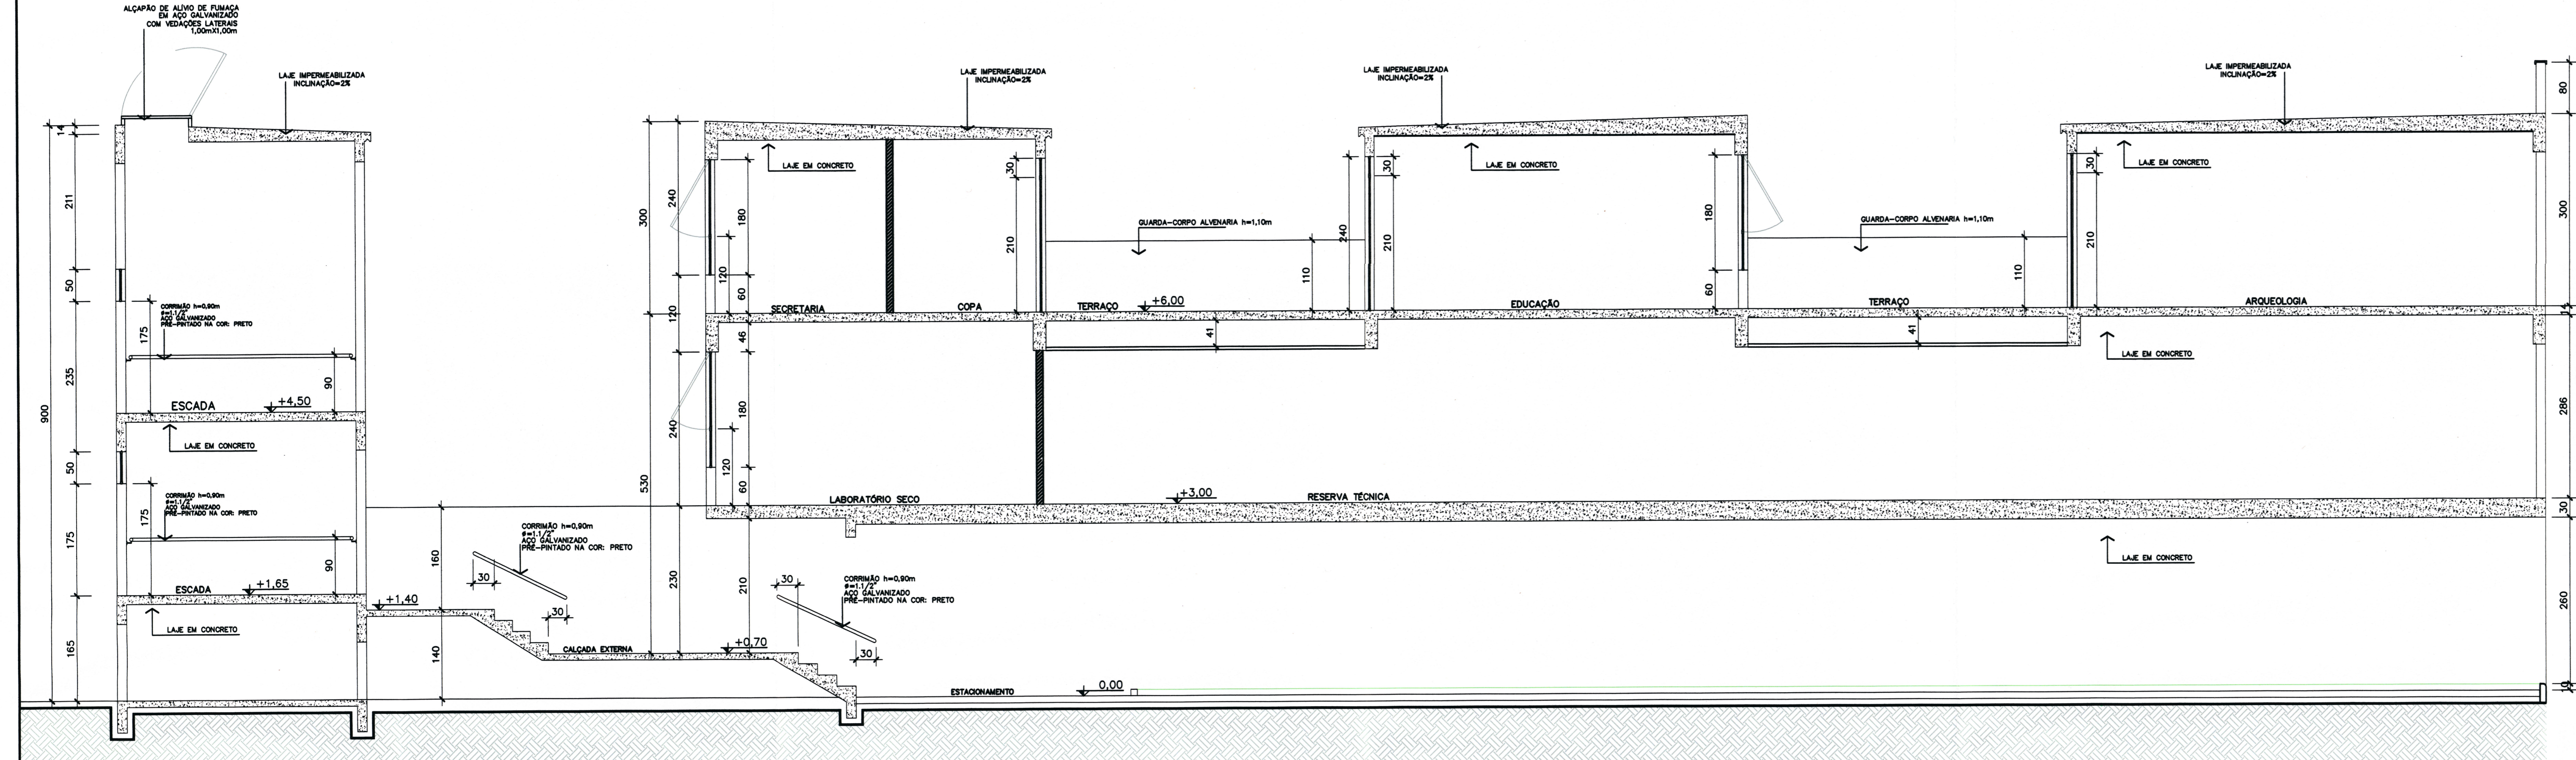

CORTE CC

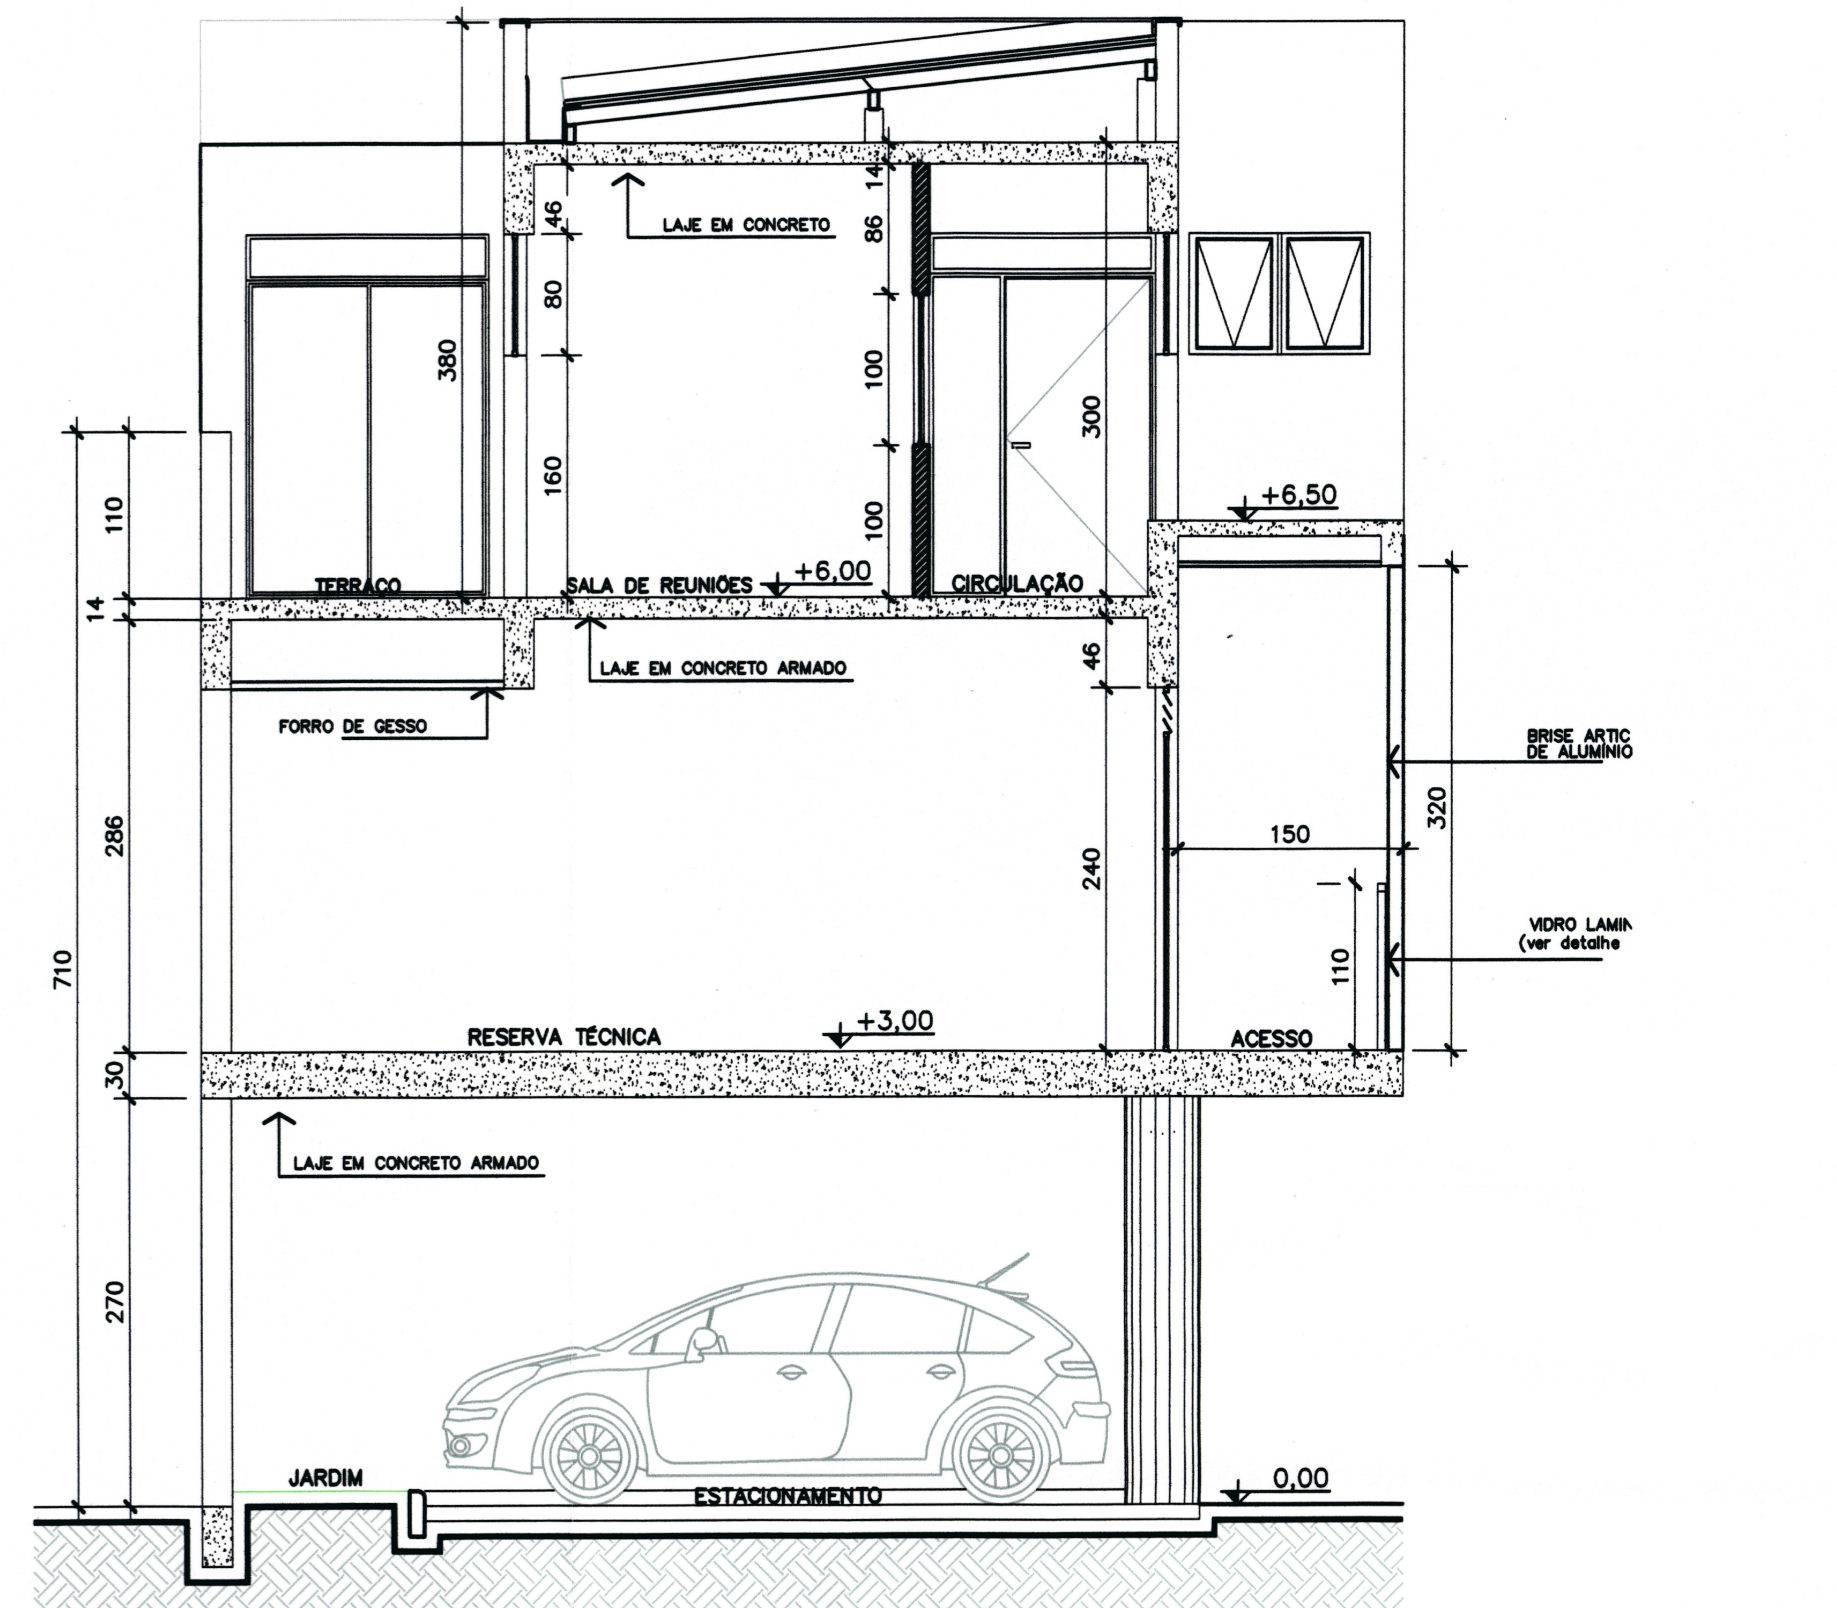

CORTE BB
Escala 1/50

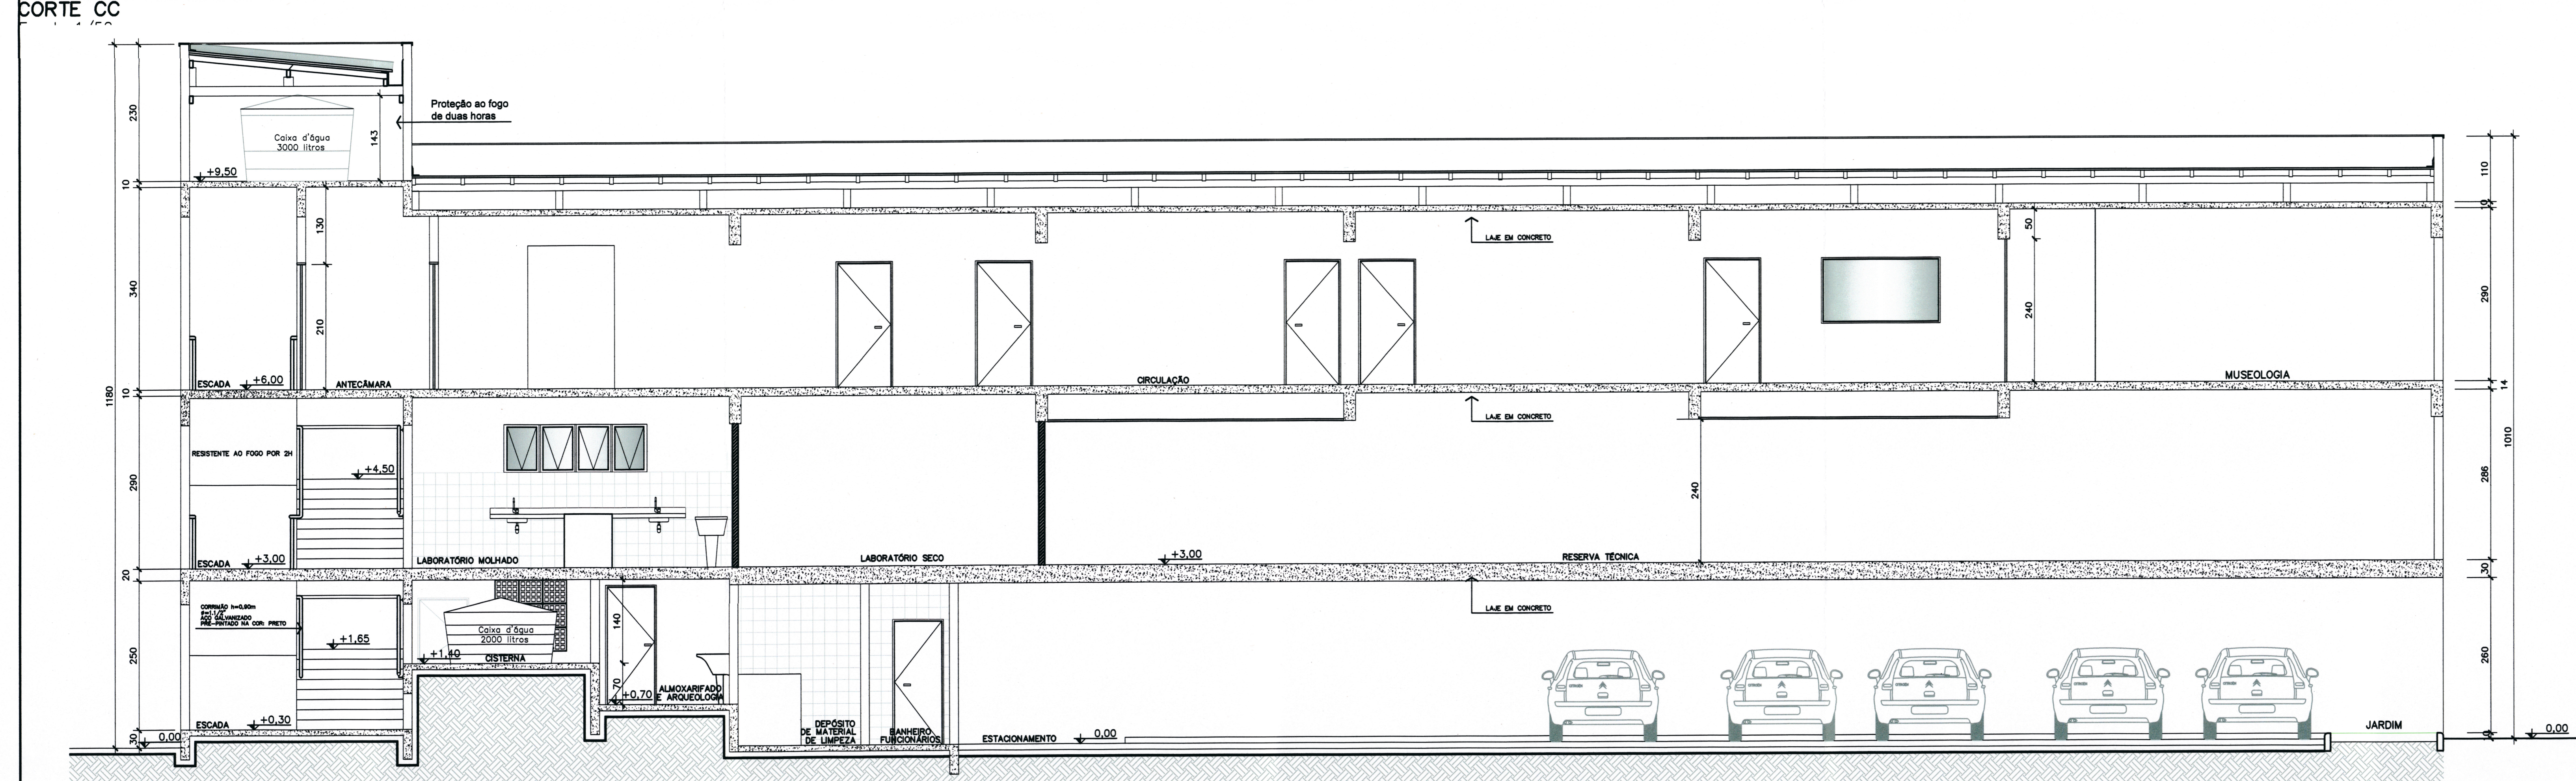

CORTE DD
Escala 1/50

APROVAÇÃO

Corpo de Bombeiros Voluntários de Joinville
Centro de Atividades Técnicas
APROVADO E ASSINADO DIGITALMENTE por
Jaqueline F. de Moura - CREA: 115577-8

Assinado de forma digital por JAQUELINE FERNANDA DE MOURA:05906460950 DE MOURA:05906460950

OBS: Para vitória será necessária a apresentação destas pranchas aprovadas, plotadas em tamanho adequado para avaliação e visualização dos sistemas.

Associação de Municípios do Nordeste do Estado de Santa Catarina
ANUNCIO

893-16-000 - JOINVILLE - SC - Rua Max Colln, 1843 - América - Fone: 47 3433-2827
ASSOCIAÇÃO E COORDENADORIA DE PLANEJAMENTO URBANO, MUNICIPAL E REGIONAL
Home page: www.anuncio.org.br

Equipe Técnica:
Arquiteta: TABATA YUKI FUJIKAWA
NATÁLIA DE SOUZA ZATTAR
Engenheira Civil: FÁBOLA BARBI DE ALMEIDA CONSTATE
DESIGNA TORRES
GABRIELA CARDOSO GUIMARÃES
Técnicas em Edificações: MARCOS STADELHOFFER
Análise de Projeto: BIANCA SCHWARTZ

AMPLIAÇÃO MUSEU ARQUEOLÓGICO DE SAMBAQUI
PROJETO PREVENTIVO CONTRA INCÊNDIO

PREFEITURA MUNICIPAL DE JOINVILLE
Endereço: Rua Dona Francisca, 600 - Centro - Joinville/SC

PROJETO: **Aldano Borscheim Silva**
para: **Emília de Souza**

REVISOR: **Débora Torres de Cunha**
Engenheira Civil CREA 096.658-4

Identificação e Assinaturas:
Assinatura: **ASSOCIAÇÃO MUNICIPAL DE PROJETO**
Assinatura: **ASSOCIAÇÃO MUNICIPAL DE PROJETO**
Assinatura: **ASSOCIAÇÃO MUNICIPAL DE PROJETO**

Informações:
Título: **Prancha**
Data: **04/07**
Escala: **INC 04/07**

CONTÉUDO DA PRANCHA:
CORTES

NÚMERO PR: **INC 04/07**