

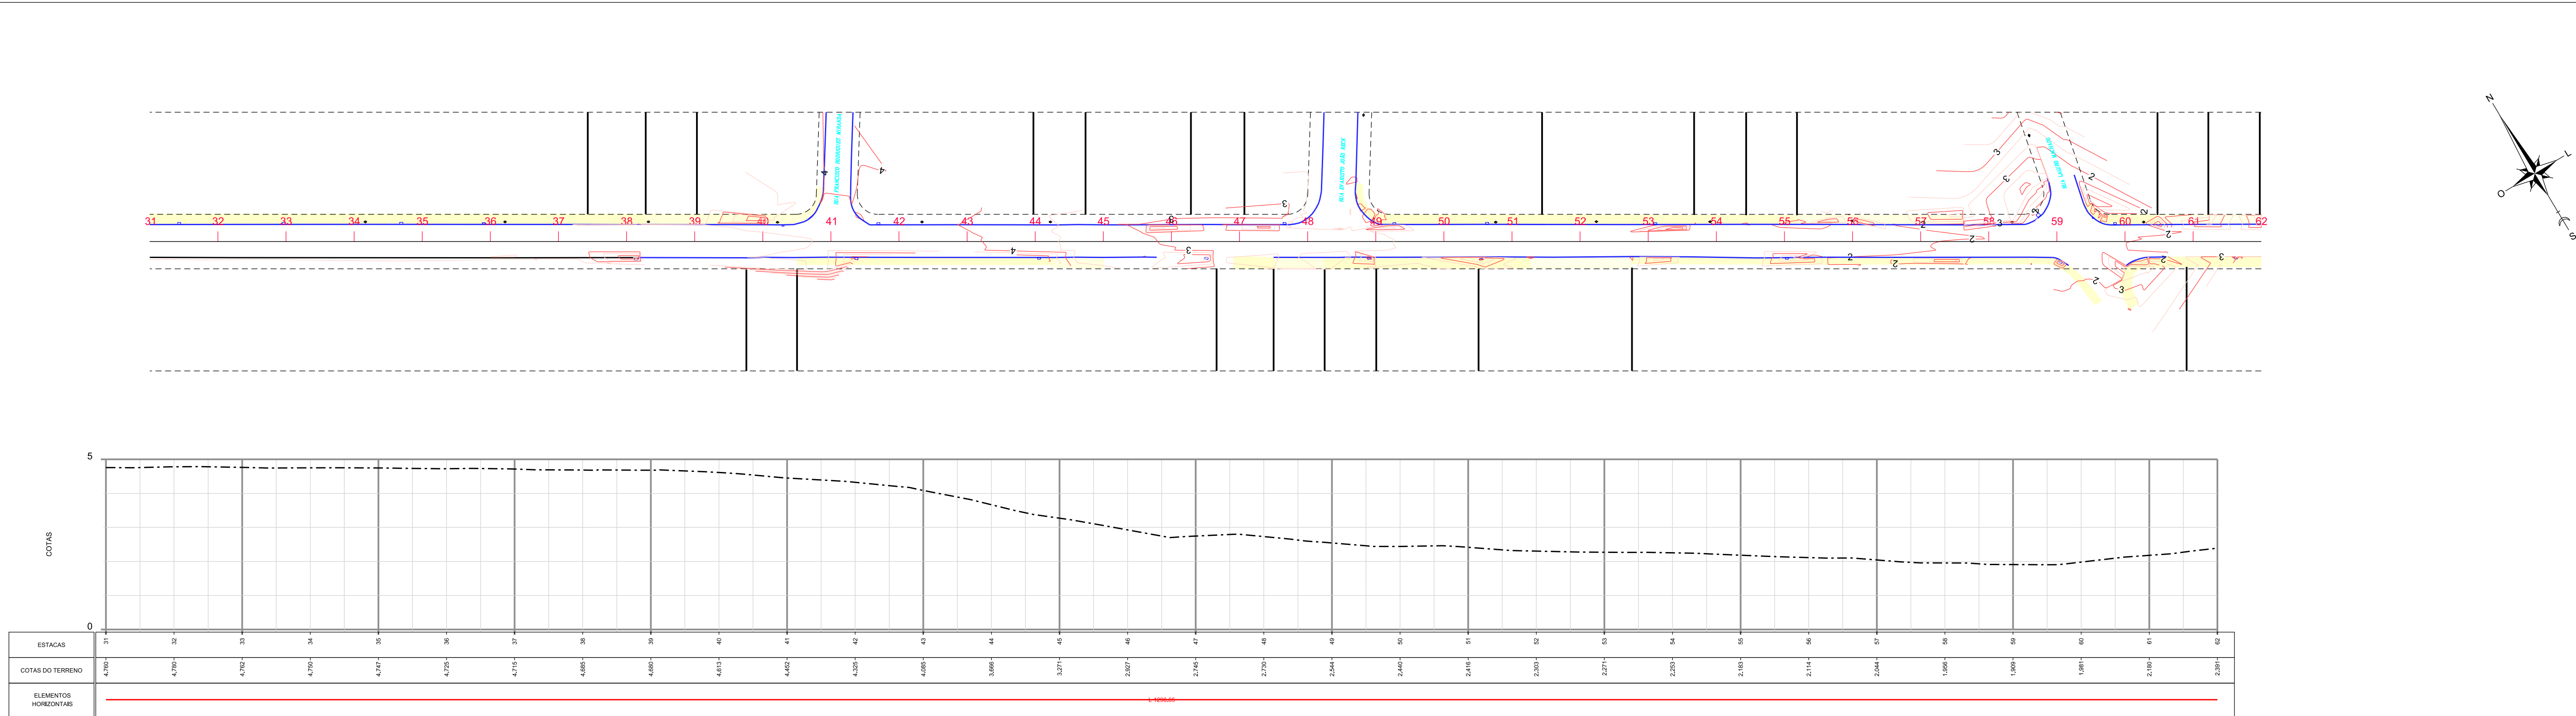
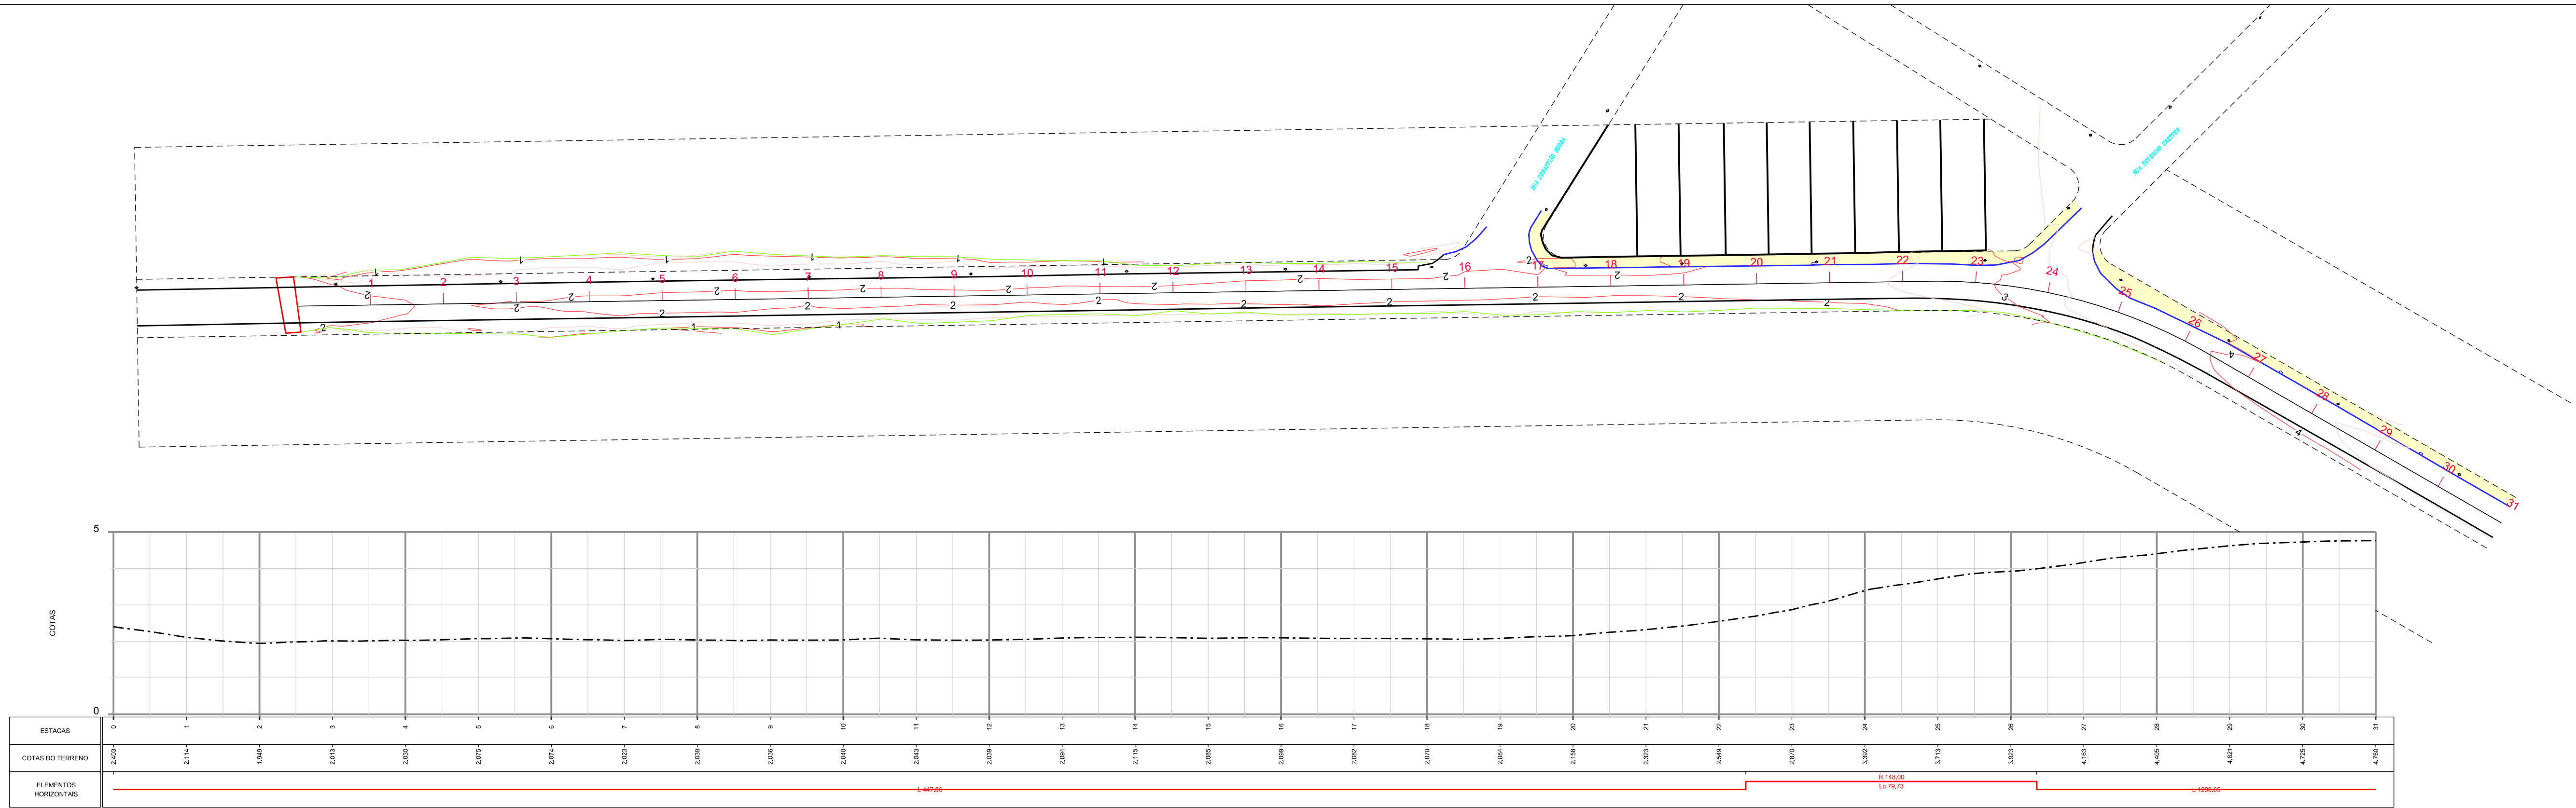


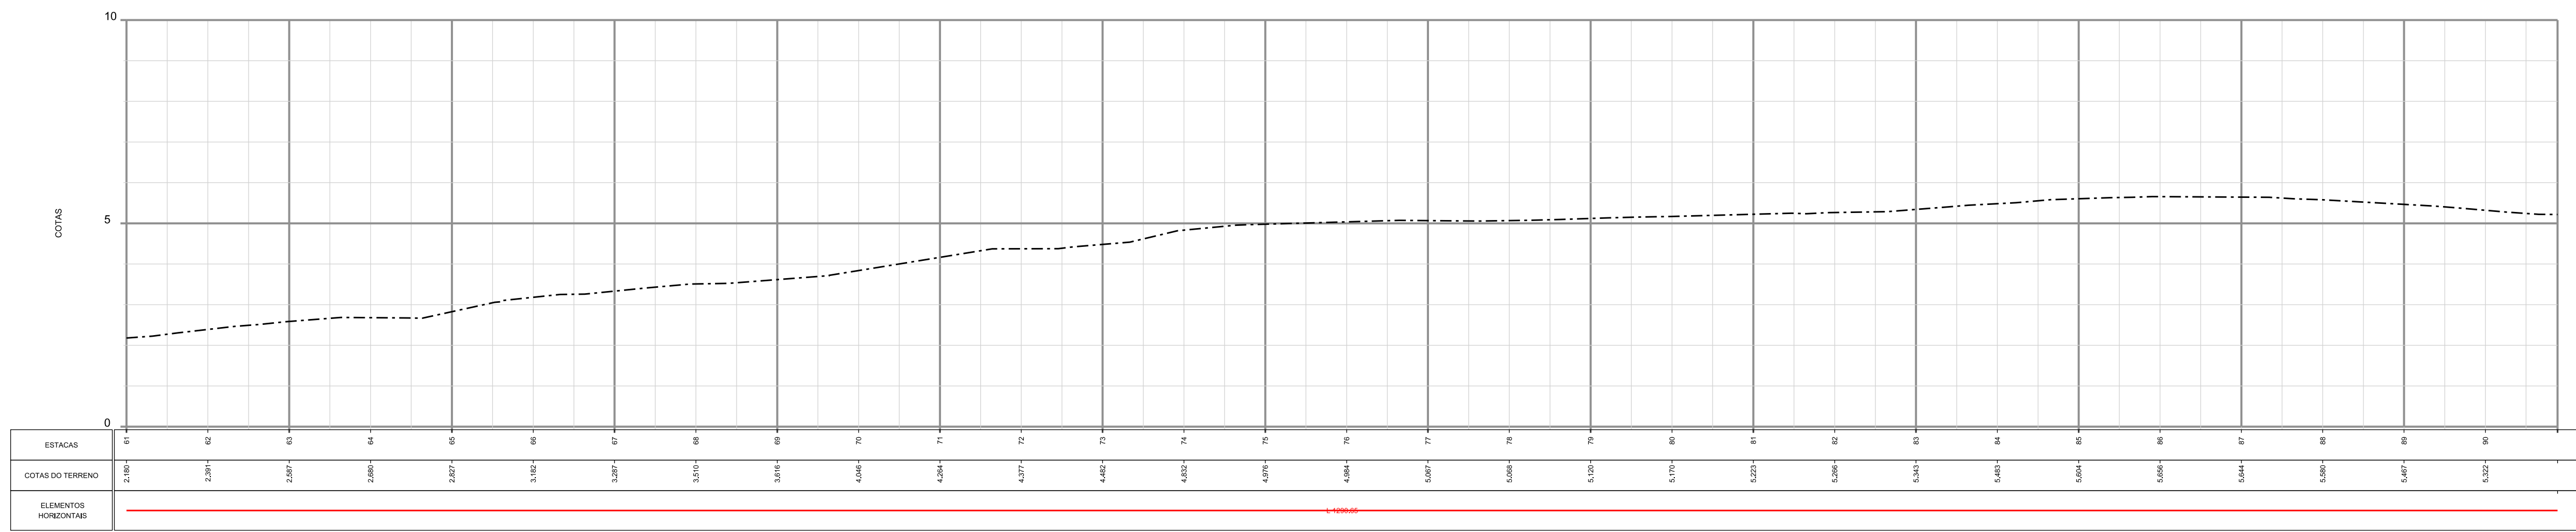


SISTEMA DE COORDENADAS PLANAS UTM - MERIDIANO CENTRAL 51° W  
DATUM HORIZONTAL: SIRGAS 2000 - DATUM VERTICAL: IMBITUBA - SC  
ORIGEM DAS COORDENADAS  
ORDENADA N = EQUADOR ACRESCIDO DE 10.000.000m  
ABSCISSA E = MERIDIANO CENTRAL 51° W ACRESCIDO DE 500.000m

|   |                  |                 |           |
|---|------------------|-----------------|-----------|
|  <b>PREFEITURA MUNICIPAL DE JOINVILLE - SC</b><br><b>SEINFRA - UNIDADE DE DRENAGEM</b> |                  |                 |           |
| PROPRIETÁRIO   |                  |                 |           |
| MUNICÍPIO DE JOINVILLE   |                  |                 |           |
| ENDEREÇO   |                  |                 |           |
| BALTAZAR BUSCHLE   |                  |                 |           |
| TEMA   |                  | CONTEÚDO        |           |
| LEVANTAMENTO PLANIALTIMÉTRICO   |                  | PLANTA e PERFIL |           |
| RESPONSÁVEL TÉCNICO   |                  | PRANCHA         |           |
| IVAN RODRIGO WARCKEN BERTICELLI   |                  | 01<br>02        |           |
| COORDENAÇÃO DO PROJETO   |                  |                 |           |
| *****   |                  |                 |           |
| DATA   | ESCALA           | ÁREA TOTAL      | MATRICULA |
| 05/2019   | H:1/1000 V:1/100 | -----           | -----     |
| DESENHO TÉCNICO   |                  | ***             |           |

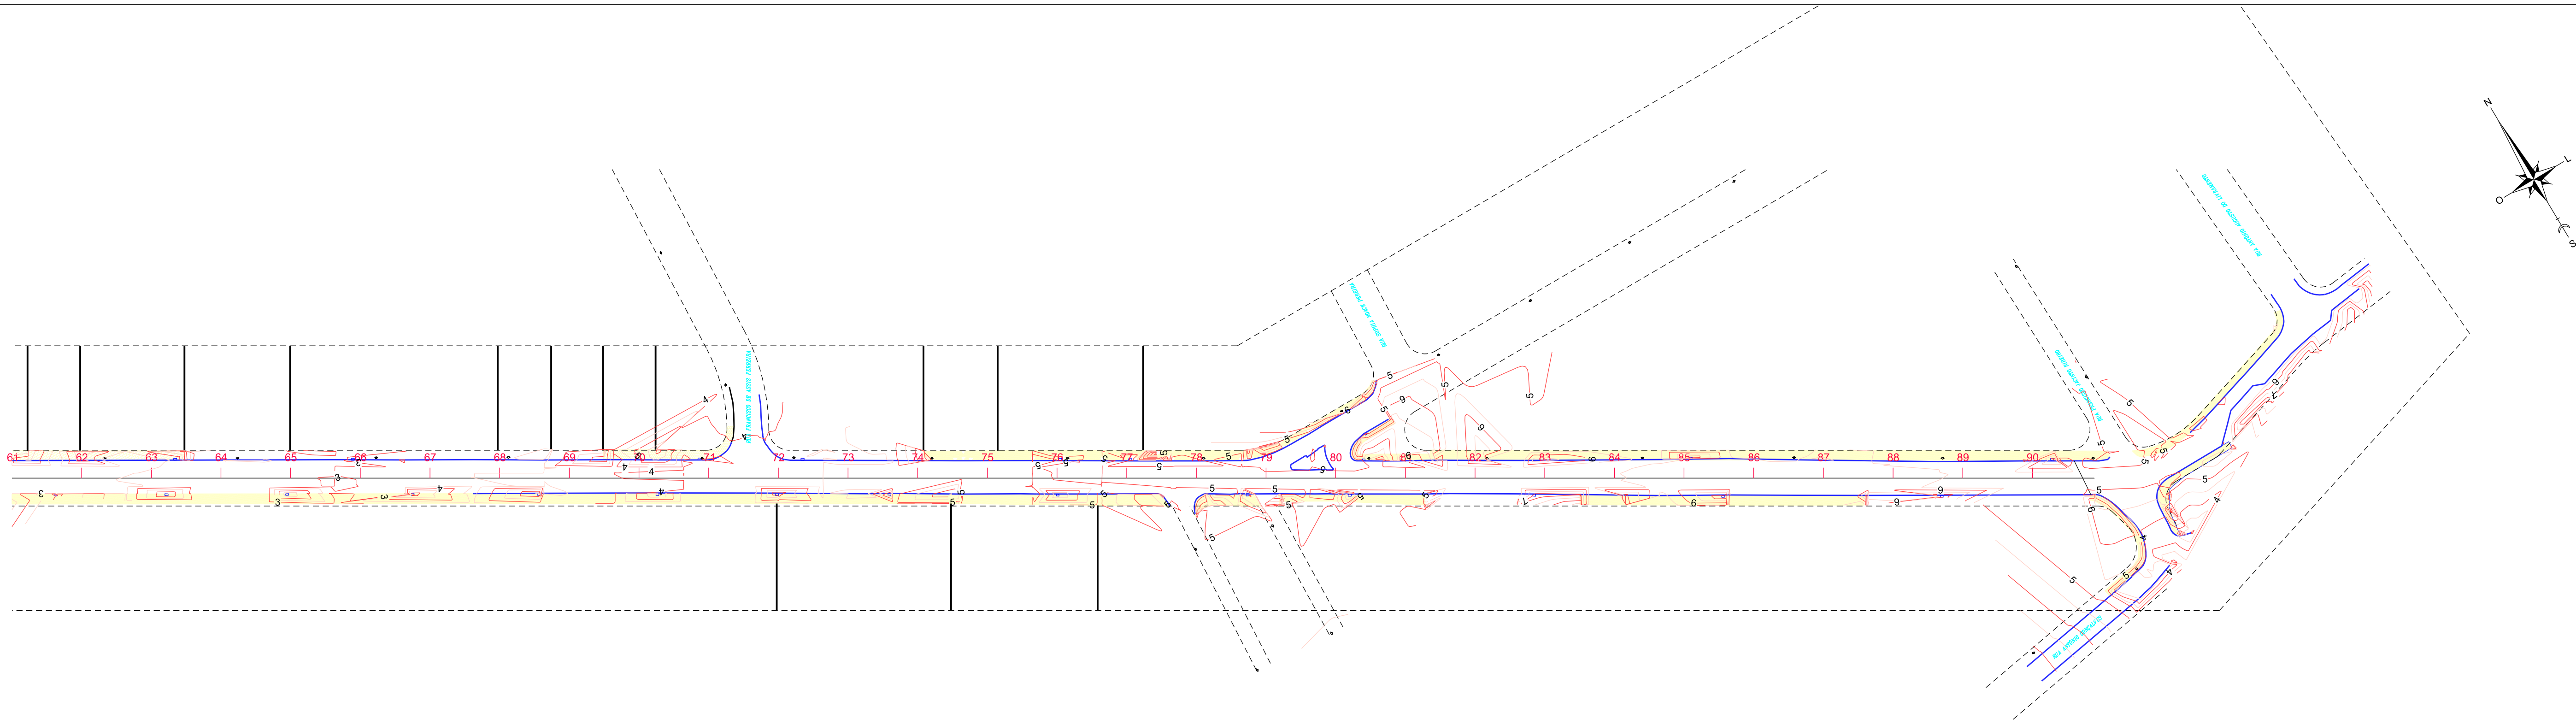

SISTEMA DE COORDENADAS PLANAS UTM - MERIDIANO CENTRAL 51° W  
DATUM HORIZONTAL: SIRGAS 2000 - DATUM VERTICAL: IMBITUBA - SC  
ORIGEM DAS COORDENADAS  
ORDENADA N = EQUADOR ACRESCIDO DE 10.000.000m  
ABSCISSA E = MERIDIANO CENTRAL 51° W ACRESCIDO DE 500.000m
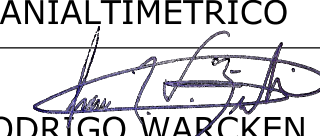
|   |                                   |                                    |                    |
|---|-----------------------------------|------------------------------------|--------------------|
|  <b>PREFEITURA MUNICIPAL DE JOINVILLE - SC</b><br><b>SEINFRA - UNIDADE DE DRENAGEM</b> |                                   |                                    |                    |
| PROPRIETÁRIO<br><b>MUNICÍPIO DE JOINVILLE</b>   |                                   |                                    |                    |
| ENDEREÇO<br><b>BALTAZAR BUSCHLE</b>   |                                   |                                    |                    |
| TEMA<br><b>LEVANTAMENTO PLANIALTIMÉTRICO</b>   |                                   | CONTEÚDO<br><b>PLANTA e PERFIL</b> |                    |
| RESPONSÁVEL TÉCNICO<br><br><b>IVAN RODRIGO WARCKEN BERTICELLI</b>                      |                                   | PRANCHA<br><b>02</b><br><b>02</b>  |                    |
| COORDENAÇÃO DO PROJETO<br>*****   |                                   |                                    |                    |
| DATA<br><b>05/2019</b>   | ESCALA<br><b>H:1/1000 V:1/100</b> | ÁREA TOTAL<br>-----                | MATRICULA<br>----- |
| DESENHO TÉCNICO<br>***   |                                   |                                    |                    |