



EDITAL SEI N° 0157651/2015 - SAP.UPR

Joinville, 28 de agosto de 2015.

EDITAL DE LICITAÇÃO DE TOMADA DE PREÇOS N° 195/2015

O Município de Joinville, com sede na Avenida Hermann August Lepper n° 10, Centro, Joinville/SC – CEP: 89.221-901, por intermédio da Unidade de Processos da Secretaria de Administração e Planejamento, inscrita no CNPJ sob n° 83.169.623/0001-10 e Coordenadoria da Área de Licitações, torna público que fará realizar licitação na modalidade de Tomada de Preços, sob o regime de execução indireta de empreitada por preço unitário, do tipo menor preço global, para **contratação de empresa técnica especializada para execução de obras de restauração e conservação da Plataforma Oeste da antiga Estação Ferroviária de passageiros do Município de Joinville - SC, edificação tombada pela União e pelo Estado de Santa Catarina**, a ser regido pela Lei n° 8.666, de 21 de junho de 1993 e alterações posteriores, Lei Complementar n° 123, de 14 de dezembro de 2006 e alterações posteriores, e demais normas legais federais, estaduais e municipais vigentes e condições a seguir:

1 – DATAS, LOCAIS E HORÁRIOS

1.1 – Os envelopes com a documentação para habilitação e proposta comercial deverão ser entregues até **09h** do dia **28/09/2015**, na Unidade de Processos da Secretaria de Administração e Planejamento, endereço acima citado.

1.2 – A abertura dos envelopes n° 01 (documentação para habilitação) será às **09h05min** do dia **28/09/2015**.

2 – DO OBJETO

2.1 – Esta Licitação tem por objeto a **contratação de empresa técnica especializada para execução de obras de restauração e conservação da Plataforma Oeste da antiga Estação Ferroviária de passageiros do Município de Joinville - SC, edificação tombada pela União e pelo Estado de Santa Catarina**, conforme anexo IV do edital.

2.2 – O valor máximo admitido para a contratação é de R\$ 123.996,21 (cento e vinte e três mil, novecentos e noventa e seis reais e vinte e um centavos), conforme disposto no Anexo I deste edital.

3 – RECURSOS PARA ATENDER AS DESPESAS

3.1 – As despesas decorrentes desta licitação serão cobertas por meio do seguinte recurso:

124/15 - 0.7001.15.451.15.1.1046.0.449000 (Req. 313/2015)

4 – DOCUMENTAÇÃO DISPONÍVEL (anexos)

4.1 – Os documentos relacionados a seguir fazem parte integrante deste processo:

4.1.1 – Anexo I – Valor estimado/máximo.

4.1.2 – Anexo II – Minuta do contrato.

4.1.3 – Anexo III – Declaração de que o proponente cumpre o disposto no inciso XXXIII do art. 7º da Constituição Federal.

4.1.4 – Anexo IV – Contendo:

a) Memorial Descritivo;

b) Projeto Arquitetônico (2 pranchas);

c) Planilha Orçamentária;

d) Cronograma Físico-Financeiro.

5 – CONDIÇÕES DE PARTICIPAÇÃO

5.1 – Poderão participar desta licitação os interessados que atenderem às exigências estabelecidas neste Edital e que já estejam cadastrados ou que atenderem as condições para o cadastramento em até 03 (três) dias antes à data designada para recebimento das propostas.

5.2 – Não será admitida a participação de proponentes:

5.2.1 – Em consórcio;

5.2.2 – Em falência ou concordata, que se encontre em processo de recuperação judicial ou extrajudicial, sob concurso de credores, em dissolução ou em liquidação;

5.2.3 – Punidos com suspensão do direito de licitar ou contratar com a Administração, inscritos ou não no Cadastro Central de Fornecedores do Município de Joinville, durante o prazo estabelecido para a penalidade;

5.2.4 – Que tenha sido declarado inidôneo por qualquer órgão da Administração direta ou indireta, com qualquer órgão PÚBLICO FEDERAL, ESTADUAL, MUNICIPAL ou do DISTRITO FEDERAL;

5.2.5 – Cujos diretores, gerentes, sócios e empregados sejam servidores ou dirigentes da Administração Pública Municipal;

5.2.6 – Direta ou indiretamente, autores, pessoas físicas ou jurídicas, que participaram da elaboração do projeto básico ou executivo, nem empresa, isoladamente ou em conjunto, responsável pela elaboração do projeto básico ou executivo ou do qual o autor do projeto seja dirigente, gerente, acionista ou detentor de mais de 5% (cinco por cento) do capital com direito a voto ou controlador, responsável técnico ou subcontratado;

5.2.7 – Cujo objeto social não seja pertinente e compatível com o objeto da licitação.

6 – APRESENTAÇÃO DA DOCUMENTAÇÃO DE HABILITAÇÃO E DA PROPOSTA

6.1 – Os proponentes deverão entregar, até a data, hora e local mencionados no item “1” deste edital, 2

(dois) invólucros distintos e fechados, contendo o primeiro - Nº 01 - a “**habilitação**” e o segundo - Nº 02 - a “**proposta comercial**”.

6.1.1 – Nos invólucros deverão constar:

INVÓLUCRO Nº 01: LICITAÇÃO TOMADA DE PREÇOS Nº 195/2015

MUNICÍPIO DE JOINVILLE

Objeto: Contratação de empresa técnica especializada para execução de obras de restauração e conservação da Plataforma Oeste da antiga Estação Ferroviária de passageiros do Município de Joinville - SC, edificação tombada pela União e pelo Estado de Santa Catarina.

DOCUMENTOS DE HABILITAÇÃO

PROPONENTE: _____

INVÓLUCRO Nº 02: LICITAÇÃO TOMADA DE PREÇOS Nº 195/2015

MUNICÍPIO DE JOINVILLE

Objeto: Contratação de empresa técnica especializada para execução de obras de restauração e conservação da Plataforma Oeste da antiga Estação Ferroviária de passageiros do Município de Joinville - SC, edificação tombada pela União e pelo Estado de Santa Catarina.

PROPOSTA COMERCIAL

PROPONENTE: _____

6.2 – Não será concedida prorrogação de prazo para a apresentação dos documentos de habilitação e da proposta.

6.3 – Se no dia previsto para apresentação da documentação e sua abertura não houver expediente na Prefeitura Municipal de Joinville, a mesma será recebida e aberta no primeiro dia útil de funcionamento que se seguir, obedecendo ao horário definido no item 1.1 do edital.

7 – DO CREDENCIAMENTO PARA PARTICIPAR DO CERTAME

7.1 – Em data e horário estabelecidos para a realização da sessão pública da Tomada de Preços, o proponente interessado ou seu representante deverá credenciar-se, e, no caso de representante, este deverá comprovar os necessários poderes para prática de todos os atos relativos ao certame.

7.1.1 – Para comprovar a condição de interessado ou a qualidade de representante do licitante, a pessoa entregará à Comissão de Licitação, fora dos invólucros, os seguintes documentos:

- a) Cópia de documento de identidade de fé pública;
- b) Se representante (preposto/procurador) procuração pública ou particular, com poderes específicos para representar o interessado na licitação em todas as suas fases, e todos os demais atos, em nome do proponente e cópia autenticada do contrato social, estatuto ou ata de eleição do dirigente do proponente.
- c) Se dirigente/proprietário, cópia autenticada do contrato social, estatuto ou ata de eleição do dirigente do proponente.

7.1.2 – Os documentos devem ser apresentados em original ou em cópia autenticada por cartório competente ou por funcionário da Unidade de Processos do **MUNICÍPIO**, ou publicação em órgão da imprensa oficial.

7.2 – Os proponentes deverão se fazer presentes na sessão pública da Tomada de Preços, no horário fixado no preâmbulo deste Edital para o credenciamento;

7.3 – Tão somente a pessoa credenciada, que atenda ao item 7.1, poderá intervir no procedimento licitatório, sendo admitido, para esse feito, um único representante por proponente interessado.

7.4 – Nenhuma pessoa, ainda que munida de procuração, poderá representar mais de uma empresa neste certame, sob pena de exclusão sumária de ambos os licitantes representados.

8 – DOCUMENTAÇÃO DE HABILITAÇÃO – Invólucro nº 01

8.1 – Todos os documentos relacionados neste item devem ser apresentados em original ou em cópia autenticada por cartório competente ou por funcionário da Unidade de Processos do **MUNICÍPIO**, ou publicação em órgão da imprensa oficial.

8.2 – Para interessados não portadores do certificado de registro cadastral de fornecedores do **MUNICÍPIO**, os documentos abaixo relacionados (item 8.4), que constituem a habilitação deverão ser apresentados até 3 (três) dias antes do constante no “item 1” deste edital, exceto a alínea “a”, em uma única via.

8.3 – Para interessados portadores do certificado de registro cadastral de fornecedores do **MUNICÍPIO**, os documentos abaixo relacionados (item 8.4), que constituem a habilitação deverão ser apresentados até a data do constante no “item 1” deste edital, exceto as alíneas “b”, “c”, “d” e “e”, em uma única via.

8.4 – Os documentos a serem apresentados são:

a) certificado de Registro Cadastral do Município de Joinville;

b) atos constitutivos estatuto ou contrato social em vigor, devidamente registrados, ou o registro público de empresário individual e, no caso de sociedades por ações, acompanhado de documento de eleição de seus administradores, com a comprovação de publicação na imprensa da ata arquivada, bem como das alterações, caso existam, e, no caso de sociedades simples, acompanhados de prova de diretoria em exercício;

c) prova de inscrição no Cadastro Nacional de Pessoa Jurídica (CNPJ) ou da cédula de identidade, quando pessoa física;

d) prova de Cadastro de Contribuintes do ICMS (Fazenda Estadual), relativo ao domicílio ou sede do proponente, pertinente ao seu ramo de atividade e compatível com o objeto da licitação, ou declaração de que não recolhe tributos estaduais, sendo, portanto isenta da Inscrição Estadual;

e) Prova de inscrição Municipal, relativo ao domicílio ou sede do proponente, pertinente ao seu ramo de atividade e compatível com o objeto da licitação;

f) Certidão Negativa de Débitos relativos aos Tributos Federais e a Dívida Ativa da União;

g) Certidão Negativa de Débitos Estaduais, da sede do proponente;

h) Certidão Negativa de Débitos Municipais, da sede do proponente;

i) Certidão Negativa de Débitos relativos às contribuições previdenciárias e as de terceiros;

j) Certificado de Regularidade do FGTS;

k) Certidão Negativa de Débitos Trabalhistas, conforme Lei nº 12.440, de 07 de julho de 2011;

l) Certidão negativa de falência, concordata e recuperação judicial e/ou extrajudicial expedida pelo distribuidor da sede da proponente, com data não anterior a 60 dias da data constante no item 1.1 deste edital ou a validade constante na mesma, prevalecendo essa última.

m) **Balanc**o patrimonial e demonstrações contábeis do último exercício social, já exigíveis, contendo as assinaturas do representante legal da empresa e do contador responsável, com os respectivos termos de

abertura e encerramento do livro diário, registrado ou o requerimento de autenticação na Junta Comercial ou registrado no Cartório de Registro, que comprovem a boa situação financeira da empresa, vedada a sua substituição por balancetes ou balanços provisórios.

m.1) O licitante poderá apresentar balanço patrimonial intermediário a fim de demonstrar alteração relevante em sua capacidade econômico-financeira em relação aos dados contidos no balanço patrimonial anterior, tais como eventos supervenientes (fusão, incorporação, cisão etc.);

m.2) Os interessados terão a faculdade de apresentar parecer de empresa de auditoria, o que dispensará a Administração de outras investigações.

m.3) As empresas que adotam ao SPED (Sistema Público Escrituração Digital) deverão apresentar cópia do termo de autenticação ou requerimento de autenticação de livro digital e balanço, bem como termo de abertura e encerramento, visados em todas as páginas pelo representante legal da empresa.

n) Para avaliar situação financeira do proponente será considerado o Quociente de Liquidez corrente e grau de endividamento, apurado pelas fórmulas abaixo, cujo cálculo deverá ser demonstrado em documento próprio, devidamente assinado pelo representante legal da empresa.

$$QLC = \frac{\text{ATIVO CIRCULANTE}}{\text{PASSIVO CIRCULANTE}}$$

cujo resultado deveser maior ou igual a 1,00

$$QGE = \frac{\text{PASSIVO CIRCULANTE} + \text{EXIG. LGO PRAZO}}{\text{ATIVO TOTAL}}$$

cujo resultado deveser menor ou igual a 1,00

o) Acervo técnico devidamente expedido pelo CREA ou CAU, comprovando que o **responsável técnico** do proponente, tenha executado serviço de características compatíveis com o objeto desta licitação, ou seja, **restauração**;

p) Atestado técnico devidamente registrado no CREA ou CAU, comprovando que o **proponente** tenha executado serviços de características compatíveis com o objeto dessa licitação, ou seja, **restauração**;

q) Certidão atualizada de registro de Pessoa Jurídica expedida pelo Conselho Regional de Engenharia e Agronomia – CREA ou Conselho de Arquitetura e Urbanismo – CAU, com indicação dos responsáveis técnicos;

r) Comprovação de que o responsável técnico integra o quadro permanente da proponente, na data prevista para entrega dos invólucros, que deverá ser feito mediante a apresentação de Carteira de Trabalho, Contrato de Prestação de Serviço ou Contrato Social;

s) Declaração de que o proponente cumpre o disposto no inciso XXXIII do art. 7º da Constituição Federal, conforme Anexo III do Edital;

t) Comprovação da condição de Microempresa ou Empresa de Pequeno Porte, através da apresentação da Certidão Simplificada, atualizada no máximo 30 (trinta) dias, expedida pela Junta Comercial, para fins de aplicação dos procedimentos definidos na Lei Complementar nº 123/06;

8.5 – Todos os documentos deverão estar dentro do prazo de validade, quando for o caso, se a validade não constar de algum documento, será considerado válido por um período de 60 (sessenta) dias contados a partir da data de sua emissão.

8.6 – Poderão ser apresentadas Certidões negativas ou positivas com efeito de negativa.

8.7 – As microempresas ou empresas de pequeno porte deverão apresentar toda a documentação exigida para efeito de comprovação da regularidade fiscal, mesmo que esta apresente alguma restrição, e uma vez declarada vencedora do certame, terá prazo de 05 (cinco) dias úteis, cujo termo inicial corresponderá ao momento em que o proponente for declarado vencedor do certame, prorrogáveis por igual período, a

critério da Administração Pública, para a regularização da documentação, pagamento ou parcelamento do débito, e emissão de eventuais certidões negativas ou positivas com efeito de certidão negativa.

8.7.1 – A não regularização da documentação, no prazo fixado, implicará decadência do direito à contratação, sem prejuízo das sanções previstas na Lei 8.666/93.

9 – DA PROPOSTA – Invólucro nº 02

9.1 – A proposta deverá ser em reais, redigida em idioma nacional, apresentada em original, rubricada em todas as suas páginas, sem emendas, entrelinhas ou rasuras, carimbada e assinada por representante legal e técnico do proponente, constando o valor unitário e total por item e global e ainda endereço, telefone e e-mail do proponente.

9.2 – Ter validade por um prazo não inferior a 60 (sessenta) dias corridos, contados da data fixada para o seu recebimento e abertura.

9.3 – Declaração de que o preço compreende todos os serviços, materiais e encargos necessários à completa realização do serviço e sua entrega rematada e perfeita em todos os pormenores mesmo que sejam verificadas falhas ou omissões na proposta.

9.4 – Cronograma físico-financeiro, limitado a **60 (sessenta) dias**;

9.5 – Orçamento detalhado:

a) Indicando os respectivos preços unitários de materiais e mão de obra e indicação do BDI.

b) Composição de custos unitários, calculados levando-se em conta todos os materiais, mão de obra e encargos necessários à sua execução.

10 – DA ABERTURA DOS ENVELOPES E DO JULGAMENTO

10.1 – Sessão de Abertura

10.1.1 – Na sessão de abertura dos envelopes de habilitação e proposta, os participantes poderão se fazer representar diretamente por um preposto/procurador, conforme disposto no item 7.1.1 deste edital.

10.1.2 – Durante os trabalhos só será permitida a manifestação do próprio licitante ou de seus representantes legais credenciados.

10.1.3 – No início da Sessão de Abertura, os documentos de credenciamento retidos serão rubricados, obrigatoriamente, pelos membros da Comissão de Licitação e pelos presentes à sessão.

10.2 – Envelope nº 1 – Documentos de Habilitação

10.2.1 – Abertos os envelopes nº 1, os documentos serão rubricados pelos membros da Comissão de Licitação e pelos presentes.

10.2.2 – A Comissão de licitação examinará a documentação apresentada, decidirá sobre a habilitação ou inabilitação dos proponentes, e dará ciência aos presentes da decisão e de sua motivação na própria sessão ou após realização de sessão reservada, através do Diário Oficial do Estado de Santa Catarina, informando o prazo para a interposição de recursos.

10.2.3 – Serão inabilitados os proponentes que não atenderem às condições previstas no **item 8 e subitens** deste Edital, e aqueles que apresentarem documentação incompleta ou com borrões, rasuras, entrelinhas ou cancelamentos, emendas, ressalvas ou omissões, que a critério da Comissão, comprometam seu conteúdo.

10.2.4 – Ocorrendo desistência expressa de recursos por todos os representantes legais ou credenciados, a **Comissão de Licitação** seguirá com a abertura do **Envelope nº 02** dos proponentes **habilitados**.

10.2.5 – Havendo recursos, sendo estes decididos ou transcorrido o prazo sem interposição dos mesmos, a Comissão de Licitação informará aos interessados o dia e hora para prosseguimento.

10.2.6 – O conteúdo do envelope aberto será juntado aos autos do Processo Administrativo correspondente, sendo que o envelope nº 2 será devidamente rubricados pela Comissão de Licitação, permanecendo sob custódia da Comissão até a abertura em outro ato público.

10.2.7 – Os Envelopes pertencentes aos proponentes inabilitados permanecerão sob custódia da Comissão de Licitação até o final do processo licitatório, quando então ficarão disponíveis para devolução aos interessados no prazo máximo de até 10 (dez) dias, após este prazo se não forem retirados serão destruídos.

10.2.8 – O Presidente poderá durante a sessão verificar a regularidade das certidões disponíveis *on-line* exigidas no subitem 8.4, alíneas “f” a “k”, que não forem previamente apresentada(s) pelo(s) proponente(s) ou que forem apresentadas vencidas ou positivas.

10.2.9 – No momento da verificação se o sistema estiver indisponível ficará o(s) proponente(s) com o ônus de não terem apresentado o documento ou terem apresentado com restrição.

10.3 – Envelope nº 2 – Proposta

10.3.1 – Após a fase de habilitação não será admitida desistência da proposta, salvo por motivo justo, decorrente de fato superveniente e aceito pela Comissão.

10.3.2 – Abertos os envelopes nº 2, as propostas serão rubricadas pelos membros da Comissão de Licitação e pelos presentes.

10.3.3 – A Comissão de licitação examinará a proposta apresentada, decidirá sobre a classificação ou desclassificação dos proponentes, e dará ciência aos presentes da decisão e de sua motivação na própria sessão ou após realização de sessão reservada, através do Diário Oficial do Estado de Santa Catarina, informando o prazo para a interposição de recursos.

10.3.4 – Serão desclassificados os proponentes que não apresentarem a proposta de acordo com as exigências previstas no **item 9 e subitens** deste edital.

10.3.5 – Abertas as propostas, estas serão tidas como imutáveis e acabadas, não sendo admitidas providências posteriores ou prorrogações em relação às exigências e formalidades previstas neste edital.

10.3.6 – Caso haja empate entre concorrentes que não se enquadrem na condição de microempresa ou empresa de pequeno porte, o desempate será feito mediante sorteio em ato público.

10.3.7 – Após a análise das propostas apresentadas a Comissão declarará vencedor o proponente que, tendo atendido a todas as exigências do edital, apresentou o **menor preço global**.

10.3.8 – Serão desclassificadas as propostas com valores unitários ou totais superiores aos estimados ou manifestadamente inexequíveis, assim considerados aqueles que não venham a ter demonstrado sua viabilidade através de documentação que comprove que os custos dos insumos são coerentes com os de mercado e que os coeficientes de produtividade são compatíveis com a execução do objeto do contrato.

10.3.9 – Classificadas as propostas, a comissão verificará se existem propostas apresentadas por microempresa ou empresa de pequeno porte, caso em que, não sendo destas a melhor oferta, deverá se verificar o seguinte procedimento:

a) Havendo empate fictício, ou seja, se a proposta apresentada pela microempresa ou empresa de pequeno porte for até 10% (dez por cento) superior a de menor preço, deverá ser assegurada a esta a apresentação de nova proposta de preço inferior àquela considerada vencedora do certame, no prazo máximo de 01 (um) dia útil contado do encerramento da sessão de abertura das propostas ou publicação da classificação das propostas, quando esta não se realizar na própria sessão.

b) Tal medida poderá ser dispensada em caso de renúncia expressa manifestada pela microempresa ou empresa de pequeno porte favorecida pelo empate fictício.

c) No caso de equivalência dos valores apresentados pelas microempresas ou empresa e pequeno porte que se encontrem no intervalo de empate fictício, será realizado sorteio entre elas para que se identifique aquela que primeiro poderá apresentar melhor oferta.

d) Não ocorrendo à contratação na forma da alínea “a”, serão convocados os remanescentes que porventura se enquadrem na hipótese de empate fictício, observada a ordem classificatória, para o exercício do mesmo direito.

e) Na hipótese da não contratação na forma das alíneas anteriores, o objeto licitado será adjudicado em favor da proposta originalmente vencedora do certame.

10.3.10 – Havendo recursos, sendo estes decididos ou transcorrido o prazo sem interposição dos mesmos, ou ocorrendo desistência expressa de recursos por todos os representantes legais ou credenciados, o objeto será adjudicado e o certame homologado, sendo a respectiva homologação encaminhada ao Diário Oficial do Estado de Santa Catarina.

10.4 – Quando todos os proponentes forem inabilitados ou todas as propostas forem desclassificadas, a Administração poderá fixar aos proponentes o prazo de oito dias úteis para a apresentação de nova documentação ou propostas, de acordo com o previsto no art. 48, inciso II, §3º, da Lei nº 8.666/93.

10.5 – Em qualquer fase da licitação, é direito da Comissão realizar diligências visando esclarecer o processo e realizar tantas reuniões públicas quantas forem necessárias.

10.6 – É facultado à Comissão de Licitação diante do grande volume de documentos ou propostas a serem analisados e julgados, suspender a sessão.

10.7 – A simples irregularidade formal, que não afete o conteúdo ou a idoneidade dos documentos de habilitação, a juízo da Comissão de Licitação, não implicará na inabilitação do proponente.

11 – DA CONTRATAÇÃO

11.1 – A Administração convocará regularmente o interessado para assinar o termo de contrato, aceitar ou retirar o instrumento equivalente, dentro do prazo e condições estabelecidos, sob pena de decair o direito à contratação, sem prejuízo das sanções previstas no art. 81 da Lei nº 8.666/93.

11.2 – O prazo para assinatura do contrato será de 05 dias úteis, após a convocação, que será realizada através de e-mail informado na proposta, conforme item 9.1 deste edital.

11.3 – É facultado à Administração, quando o convocado não assinar o termo de contrato ou não aceitar ou retirar o instrumento equivalente, no prazo e condições estabelecidos, convocar os proponentes remanescentes, na ordem de classificação, para fazê-lo em igual prazo e nas mesmas condições propostas pelo primeiro classificado, inclusive quanto aos preços atualizados de conformidade com o ato convocatório, ou revogar a licitação, independentemente da cominação prevista no art. 81 da Lei nº 8.666/93.

11.4 – Na oportunidade de assinatura do contrato o proponente deverá apresentar as certidões negativas de débitos atualizadas junto aos seguintes órgãos: **Fazenda Federal, Fazenda Estadual, Fazenda Municipal** do domicílio ou sede do proponente, **INSS e FGTS**, em atendimento ao art. 55, inciso XIII, da Lei nº 8.666/93 e **Certidão Negativa de Débitos Trabalhistas**, conforme Lei nº 12.440, de 07 de julho de 2011.

11.4.1 – No caso da empresa vencedora não ser sediada no Estado de Santa Catarina deverá apresentar Certidão atualizada de registro de Pessoa Jurídica expedida pelo Conselho Regional de Engenharia e Agronomia, vistado pelo CREA/SC, com indicação dos responsáveis técnicos.

11.4.2 – A empresa vencedora deverá apresentar a Composição de BDI, que deverá representar o mesmo percentual total indicado na proposta comercial.

11.4.3 – Estar acompanhado da respectiva procuração, quando for o caso.

12 – PRAZOS E LOCAL DO CONTRATO

12.1 – O prazo de vigência contratual será de **09 (nove) meses**, contados a partir da assinatura do contrato, prorrogável na forma do art. 57 da Lei nº 8666/93 e suas alterações posteriores.

12.2 – O prazo para execução dos serviços será de **02 (dois) meses**, contados a partir do recebimento da ordem de serviço específica, prorrogável na forma do art. 57, §1º, da Lei nº 8666/93 e suas alterações posteriores.

12.3 – Havendo prorrogação contratual, que estenda a vigência do contrato por prazo superior a 12 meses poderá ser reajustado pelo INCC - Índice Nacional de Custo da Construção, aplicado a partir da data de apresentação da proposta na forma do art. 40, inciso XI, da Lei nº 8.666/93.

12.4 – A ordem de serviço será expedida pela Secretaria Gestora do Contrato, no prazo máximo de até 30 (trinta) dias contados a partir da data de assinatura do contrato e sua execução deve ser iniciada no prazo máximo de até 10 (dez) dias após o recebimento desta ordem.

13 – DA GESTÃO DO CONTRATO

13.1 – A gestão do termo contratual será realizada pela Secretaria de Infraestrutura Urbana, sendo a mesma responsável pela emissão da Ordem de Serviço, fiscalização da execução e controle do contrato, devendo ser observado o disposto no art. 67 da Lei nº 8.666/93.

14 – CONDIÇÕES DE PAGAMENTO

14.1 – O **MUNICÍPIO** responsabilizar-se-á pelo pagamento dos serviços resultantes de modificações sempre que devidamente autorizados pela Secretaria Gestora do Contrato, observados os limites do art. 65, §1º, da Lei nº 8.666/93.

14.2 – O pagamento será realizado somente após a comprovação de quitação mensal das obrigações trabalhistas e das relativas ao INSS e FGTS dos serviços e dos funcionários do Contratado envolvido na parcela dos serviços executados, o que deverá se dar através da apresentação das guias respectivas;

14.3 – Os pagamentos serão efetuados em até 30 dias após a apresentação das notas fiscais na Unidade de Contabilidade Geral/Secretaria da Fazenda, que deverá ocorrer sempre após a realização das medições pelo **MUNICÍPIO**.

14.4 – As retenções tributárias serão de acordo com as legislações Federais, Estaduais e Municipais vigentes.

14.5 – Em caso de atraso dos pagamentos por culpa exclusiva da Administração, será aplicado como índice de atualização monetária o IPCA – Índice de Preços ao Consumidor Amplo.

15 – RECEBIMENTO DA OBRA

15.1 – Recebimento Provisório: quando a obra ficar inteiramente concluída e de perfeito acordo com os elementos técnicos e demais detalhes, bem como satisfeitas todas as exigências e repartições competentes e companhias concessionárias, será lavrado em até 15 (quinze) dias o “Termo de Recebimento Provisório”, passado em 03 (três) vias de igual teor, todas elas assinadas pela Comissão de Recebimento do **MUNICÍPIO** e pela **CONTRATADA**.

15.2 – Recebimento Definitivo: o “Termo de Recebimento Definitivo” do serviço será lavrada até 90 (noventa) dias após o “Recebimento Provisório”, desde que atendidas todas as reclamações do **MUNICÍPIO** referentes aos defeitos ou imperfeições verificadas em quaisquer elementos constitutivos da

obra executada. Este “Termo de Recebimento Definitivo”, passado em 03 (três) vias de igual teor, todas elas assinadas pela Comissão de Recebimento do **MUNICÍPIO** e pela **CONTRATADA**, deverá conter formal declaração de que o prazo mencionado no art. 618 do Código Civil será contado, para todos os efeitos de direito, a partir da data desse mesmo instrumento.

16 – DAS PENALIDADES

16.1 – As penalidades que poderão ser cominadas à contratada são as previstas na Lei Federal nº 8.666/93, garantida a prévia defesa no prazo de 05 (cinco) dias úteis;

I – advertência;

II – multa, que será deduzida dos respectivos créditos ou garantia, podendo ainda ser cobrada administrativamente ou judicialmente, correspondente a:

a) 0,2% (zero vírgula dois por cento) do valor da proposta por dia de atraso no cumprimento do serviço parte integrante da proposta contratada;

b) 2,0% (dois por cento) do valor da proposta, pela inexecução sem justo motivo, por parte da contratada.

III – suspensão temporária de participação em licitação e **impedimento de contratar** com a Administração Pública, por prazo não superior a 02 (dois) anos.

IV – declaração de inidoneidade quando a **CONTRATADA**, sem justa causa, não cumprir as obrigações assumidas, praticando falta grave, dolosa ou revestida de má-fé, a juízo do **MUNICÍPIO**. A pena de inidoneidade será aplicada em despacho fundamentado do Secretário Municipal de Administração, assegurando a defesa do interessado no prazo de 10 (dez) dias da abertura de vista, ponderada a natureza, a gravidade da falta e a extensão do dano efetivo ou potencial.

16.2 – O montante de multas aplicadas à **CONTRATADA** não poderá ultrapassar a 10% (dez por cento) do valor global do contrato. Caso aconteça, o **MUNICÍPIO** terá o direito de rescindir o contrato mediante notificação.

16.3 – As multas deverão ser pagas junto à Tesouraria da Secretaria de Fazenda do **MUNICÍPIO** até o dia de pagamento que a **CONTRATADA** tiver direito ou poderão ser cobradas judicialmente após 30 (trinta) dias da notificação.

16.4 – Nas penalidades previstas neste contrato, a Administração considerará, motivadamente, a gravidade da falta, seus efeitos, bem como os antecedentes da **CONTRATADA**, graduando-as e podendo deixar de aplicá-las, se admitidas as justificativas da contratada, nos termos do que dispõe o art. 87, caput, da Lei nº 8.666/93.

16.5 – As penalidades aplicadas serão registradas no cadastro da **CONTRATADA**.

16.6 – Nenhum pagamento será realizado à **CONTRATADA** enquanto pendente de liquidação qualquer obrigação financeira que lhe for imposta em virtude de penalidade ou inadimplência contratual.

17 – INSTRUÇÕES E NORMAS PARA RECURSOS

17.1 – Os recursos deverão:

17.1.1 – Obedecer ao disposto no artigo 109 da Lei nº 8.666/93;

17.1.2 – Ser encaminhados ao Secretário de Administração e Planejamento;

17.1.3 – Estar acompanhado da respectiva procuração, quando for o caso.

17.1.4 – Ser protocolados no protocolo Eletrônico da Secretaria de Administração e Planejamento – Unidade de Processos, situado à Avenida Hermann August Lepper, 10 – Centro – Joinville/SC – CEP:

89221-901, no horário das 8h às 14h, conforme Decreto nº 13.011/2006.

17.2 – Serão inadmitidos recursos enviados via fax e e-mail.

18 – DISPOSIÇÕES GERAIS

18.1 – O presente edital e seus anexos são complementares entre si; qualquer detalhe mencionado em um dos documentos e omitido no outro, será considerado especificado e válido.

18.2 – Para os casos omissos no presente edital, prevalecerão os termos da Lei nº 8.666/93, e suas alterações posteriores e demais legislações em vigor.

18.3 – Todas as publicações como alterações ou prorrogações do edital, resumo de atas de julgamento etc, serão publicadas na forma da Lei.

18.4 – Fica o proponente ciente de que a simples apresentação da documentação e proposta implicará na aceitação das condições estabelecidas neste edital.

18.5 – É facultado ao proponente visitar o local da execução do serviço, não podendo posteriormente alegar desconhecimento.

18.6 – Qualquer cidadão poderá, no prazo de até 05 (cinco) dias úteis e, qualquer proponente, no prazo de até 02 (dois) dias úteis da data fixada para a realização da sessão pública, impugnar o Edital, conforme previsto no art. 41 da Lei 8.666/93, e observados as formalidades constantes nos itens 17.1.2 à 17.2.

18.7 – Os pedidos de informações que se fizerem necessários ao perfeito entendimento do presente Edital deverão ser protocolados no protocolo eletrônico da Secretaria de Administração e Planejamento – Unidade de Processos, situado à Avenida Hermann August Lepper, 10 – Centro – Joinville/SC – CEP: 89221-901, ou encaminhados pelo e-mail suprimentos@joinville.sc.gov.br.

18.7.1 – Os questionamentos recebidos e as respectivas respostas com relação ao presente edital ficarão disponíveis para todos os interessados na **Unidade de Processos– UPR** e serão publicados no [site www.joinville.sc.gov.br](http://www.joinville.sc.gov.br), link “Licitações”, no respectivo edital.

18.8 – As normas disciplinadoras da licitação serão sempre interpretadas em favor da ampliação da disputa entre os participantes, desde que não comprometam o interesse da Administração, a finalidade e a segurança da contratação.

18.9 – Não será permitida a subcontratação do objeto deste Edital.

18.10 – O presente Edital e seus Anexos poderão ser alterados, pela Administração licitante, antes de aberta a licitação, no interesse público, por sua iniciativa ou decorrente de provocação de terceiros, atendido o que estabelece o art. 21, §4º, da Lei nº 8.666/93, bem como adiar ou prorrogar o prazo para recebimento e/ou a abertura das Propostas e Documentos de Habilitação.

18.11 – A Secretaria de Administração e Planejamento poderá revogar o presente edital por razões de interesse público decorrente de fato superveniente devidamente comprovado, pertinente e suficiente para justificar o ato, ou anulá-lo por ilegalidade, de ofício ou por provocação de terceiros, mediante parecer escrito e devidamente fundamentado.

18.12 – O proponente que vier a ser contratado ficará obrigado a aceitar, nas mesmas condições contratuais, os acréscimos ou supressões sobre valor inicial do contratado corrigido, que se fizerem necessários, por conveniência da contratante, dentro do limite permitido pelo art. 65, §1º, da Lei nº 8.666/93.

18.13 – Cópia deste Edital e seu(s) Anexo(s) poderão ser retirados na Unidade de Processos, Avenida Hermann August Lepper nº 10, Centro, Joinville/SC – CEP: 89.221-901, de segunda a sexta-feira, durante o horário de expediente, das 08h às 14h ou pelo [site www.joinville.sc.gov.br](http://www.joinville.sc.gov.br), link “Licitações”.

18.14 – A Contratante não se responsabiliza pelo conteúdo e autenticidade de cópias deste Edital, senão

aquelas que estiverem rubricadas pela autoridade competente, ou sua cópia fiel.

ANEXO I – VALOR ESTIMADO / MÁXIMO

| Item | Descrição | Valor |
|------|--|----------------|
| 1 | Contratação de empresa técnica especializada para execução de obras de restauração e conservação da Plataforma Oeste da antiga Estação Ferroviária de passageiros do Município de Joinville - SC, edificação tombada pela União e pelo Estado de Santa Catarina, conforme anexo IV do edital. | R\$ 123.996,21 |

ANEXO II – MINUTA DO CONTRATO

TERMO DE CONTRATO N° ---/2015

Termo de Contrato que entre si celebram o **MUNICÍPIO DE JOINVILLE – Secretaria de Infraestrutura Urbana**, inscrito no C.N.P.J. n° 83.169.623/0001-10, ora em diante denominado **MUNICÍPIO** e a empresa -----, inscrita no C.N.P.J. n° xx.xxx.xxx/xxxx-xx, doravante denominada **CONTRATADA**, para **contratação de empresa técnica especializada para execução de obras de restauração e conservação da Plataforma Oeste da antiga Estação Ferroviária de passageiros do Município de Joinville - SC, edificação tombada pela União e pelo Estado de Santa Catarina**, na forma do edital da Tomada de Preços n° 195/2015 e em conformidade com a Lei n° 8.666, de 21 de junho de 1993 e alterações posteriores, Lei Complementar n° 123, de 14 de dezembro de 2006 e alterações posteriores e demais normas legais federais, estaduais e municipais vigentes.

Aos --- dias de ----- de 2015, na sede da Prefeitura Municipal de Joinville, presente o Sr. XXXXXXXXXXXX, Secretário de Infraestrutura Urbana - CPF n°. XXX.XXX.XXX-XX, compareceu o Sr. -----, CPF n° xxx.xxx.xxx-xx, (cargo), para como seu representante legal, firmar com o **MUNICÍPIO** o presente Contrato, pelo qual se obriga a prestar os serviços constantes no objeto do contrato, na forma e condições estabelecidas no Edital da Tomada de Preço n° 195/2015 e nas cláusulas seguintes:

CLÁUSULA PRIMEIRA – OBJETO DO CONTRATO

1.1 - Este contrato tem por objeto a **contratação de empresa técnica especializada para execução de obras de restauração e conservação da Plataforma Oeste da antiga Estação Ferroviária de passageiros do Município de Joinville - SC, edificação tombada pela União e pelo Estado de Santa Catarina**, conforme Anexo IV do edital.

CLÁUSULA SEGUNDA – REGIME DE EXECUÇÃO E GESTÃO

2.1 – A execução do presente Contrato será pelo regime de **execução indireta de empreitada por preço unitário**.

2.2 – A gestão do termo contratual será realizada pela Secretaria de Infraestrutura Urbana, sendo a mesma responsável pela emissão da Ordem de Serviços, fiscalização da execução e controle do contrato, devendo ser observado o disposto no art. 67 da Lei nº 8.666/93.

2.3 – Este contrato fica vinculado ao edital de Tomada de Preço nº 195/2015 e à proposta da contratada.

CLÁUSULA TERCEIRA – PREÇO

3.1 – O valor deste Contrato para efeitos financeiros, fiscais e orçamentários é de R\$ xxx.xxx,xx (xxxxxxxxxxx reais).

CLÁUSULA QUARTA – CONDIÇÕES DE PAGAMENTO

4.1 – O **MUNICÍPIO** responsabilizar-se-á pelo pagamento dos serviços resultantes de modificações sempre que devidamente autorizada pela Secretaria Gestora do Contrato, observados os limites do art. 65, §1º, da Lei nº 8.666/93.

4.2 – O pagamento será realizado somente após a comprovação de quitação das obrigações trabalhistas e das relativas ao INSS e FGTS dos serviços e dos funcionários da Contratada envolvidos na parcela dos serviços executados, o que deverá se dar através da apresentação das guias respectivas;

4.3 – Os pagamentos serão efetuados em até 30 dias após a apresentação das notas fiscais na Unidade de Contabilidade Geral/Secretaria da Fazenda, que deverá ocorrer sempre após a realização das medições pelo **MUNICÍPIO**.

4.4 – As retenções tributárias serão aplicadas de acordo com as legislações federais, estaduais e municipais vigentes.

4.5 – Em caso de atraso dos pagamentos por culpa exclusiva da Administração, será aplicado como índice de atualização monetária o IPCA – Índice de Preços ao Consumidor Amplo.

CLÁUSULA QUINTA – PRAZO E PRESTAÇÃO DOS SERVIÇOS

5.1 – O prazo de vigência contratual será de **09 (nove) meses**, contados a partir da assinatura do contrato, prorrogável na forma do art. 57 da Lei nº 8666/93 e suas alterações posteriores.

5.2 – O prazo para execução dos serviços será de **02 (dois) meses**, contados a partir do recebimento da ordem de serviço específica, prorrogável na forma do art. 57, §1º, da Lei nº 8666/93 e suas alterações posteriores.

5.3 – Havendo prorrogação contratual, que estenda a vigência do contrato por prazo superior a 12 meses poderá ser reajustado pelo INCC - Índice Nacional de Custo da Construção, aplicado a partir da data de apresentação da proposta na forma do art. 40, inciso XI, da Lei nº 8.666/93.

5.4 – A ordem de serviço será expedida pela Secretaria Gestora do Contrato, no prazo máximo de até 30 (trinta) dias contados a partir da data de assinatura do contrato e sua execução deve ser iniciada no prazo máximo de até 10 (dez) dias após o recebimento desta ordem.

CLÁUSULA SEXTA – RECURSOS PARA ATENDER ÀS DESPESAS

6.1 – As despesas decorrentes desta licitação serão cobertas por meio do seguinte recurso:

124/15 - 0.7001.15.451.15.1.1046.0.449000 (Req. 313/2015)

CLÁUSULA SÉTIMA – RESPONSABILIDADES DO MUNICÍPIO

7.1 – Cumprir e fazer cumprir as disposições deste contrato;

7.2 – Determinar quando cabível, as modificações consideradas necessárias à perfeita execução do contrato e a tutelar o interesse público;

7.3 – Exigir a qualquer tempo, substituição de componentes da equipe técnica e demais colaboradores do contratado, com o escopo de tutelar o interesse público;

7.4 – Intervir na prestação do serviço nos casos previstos em lei e na forma deste contrato visando proteger o interesse público;

7.5 – Nomear comissão ou designar servidor para promover a fiscalização nos termos do prescrito no artigo 67, da Lei nº 8.666/93;

7.6 – Expedir determinações ao contratado para que corrija eventuais defeitos e problemas constatados, bem como os atrasos no cronograma de execução;

7.7 – Prestar as informações e os esclarecimentos que venham a serem solicitados pela Contratada;

7.8 – Efetuar o pagamento à **CONTRATADA**, de acordo com a forma e prazo estabelecidos neste contrato;

7.9 – Conferir, vistoriar e aprovar os serviços entregues pela **CONTRATADA**;

7.10 – Proceder às medições parciais e final para o pagamento ou avaliar as medições e faturas apresentadas pela **CONTRATADA**;

7.11 – Elaborar Termo de Recebimento Provisório, quando for o caso, e o Termo de Recebimento Definitivo.

CLÁUSULA OITAVA – RESPONSABILIDADES DA CONTRATADA

8.1 – A contratada obriga-se a aceitar os acréscimos ou supressões que o **MUNICÍPIO** realizar, até o limite de 25% (vinte e cinco por cento) do valor inicial do contrato;

8.2 – Assumir integral responsabilidade pela boa e eficiente execução do objeto contratual que vir a efetuar, estando sempre de acordo com o estabelecido nas normas deste contrato, do edital e demais documentos técnicos fornecidos;

8.3 – Assumir integral responsabilidade pelos danos decorrentes desta execução, inclusive perante terceiros;

8.4 – Deverá proceder às correções que se tornarem necessárias à perfeita realização do objeto contratado, executando-o em perfeitas condições e de acordo com a fiscalização do **MUNICÍPIO**;

8.5 – Executar os serviços de acordo com o estabelecido no Anexo IV do presente edital;

8.6 – Contratar o pessoal, fornecer e obrigar o uso de equipamentos de proteção individual, conforme estabelece a Portaria Ministerial nº 3.214 e anexos aplicando a legislação em vigor referente à segurança, higiene e medicina do trabalho;

8.7 – Dispor de todos os materiais e equipamentos necessários à execução dos serviços;

8.8 – Responder por todas as despesas decorrentes dos serviços que envolvam quaisquer prestadores de serviços públicos, que porventura sejam necessários à execução dos serviços;

- 8.9** – Toda e qualquer obrigação disposta nas especificações técnicas do presente contrato;
- 8.10** – Manter, durante toda a execução do contrato, todas as condições de habilitação e qualificação exigidas na licitação;
- 8.11** – A **CONTRATADA** é responsável pelos encargos trabalhistas, previdenciários, fiscais e comerciais resultantes da execução do contrato, nos termos do art. 71, da Lei nº 8.666/93;
- 8.12** – A **CONTRATADA** deve manter preposto, aceito pela Administração, para representá-lo na execução do contrato, nos termos do art. 68, da Lei nº 8.666/93;
- 8.13** – De acordo com o item 18.5 do edital, a **CONTRATADA** não poderá alegar desconhecimento do local da obra.

CLÁUSULA NONA – DAS PENALIDADES

9.1 – As penalidades que poderão ser cominadas à contratada são as previstas na Lei Federal nº 8.666/93.

9.2 – Penalidades que poderão ser cominadas aos licitantes, garantida a prévia defesa no prazo de 05 (cinco) dias úteis;

I – advertência;

II - multa, que será deduzida dos respectivos créditos ou garantia, podendo ainda ser cobrada administrativamente ou judicialmente, correspondente a:

a) 0,2% (zero vírgula dois por cento) do valor da proposta por dia de atraso no cumprimento do cronograma-físico financeiro parte integrante da proposta contratada;

b) 2,0% (dois por cento) do valor da proposta, pela inexecução sem justo motivo, por parte da contratada.

III - suspensão temporária de participação e licitação e **impedimento de contratar** com a Administração Pública, por prazo não superior a 02 (dois) anos.

IV – declaração de inidoneidade quando a **CONTRATADA**, sem justa causa, não cumprir as obrigações assumidas, praticando falta grave, dolosa ou revestida de má-fé, a juízo do **MUNICÍPIO**. A pena de inidoneidade será aplicada em despacho fundamentado do Secretário Municipal de Administração, assegurando a defesa do interessado no prazo de 10 (dez) dias da abertura de vista, ponderada a natureza, a gravidade da falta e a extensão do dano efetivo ou potencial.

9.3 – O montante de multas aplicadas à **CONTRATADA** não poderá ultrapassar a 10,0% (dez por cento) do valor global do contrato. Caso aconteça, o **MUNICÍPIO** terá o direito de rescindir o contrato mediante notificação.

9.4 – As multas deverão ser pagas junto à Tesouraria da Secretaria de Fazenda do **MUNICÍPIO** até o dia de pagamento que a **CONTRATADA** tiver direito ou poderão ser cobradas judicialmente após 30 (trinta) dias da notificação.

9.5 – Nas penalidades previstas neste contrato, a Administração considerará, motivadamente, a gravidade da falta, seus efeitos, bem como os antecedentes da **CONTRATADA**, graduando-as e podendo deixar de aplicá-las, se admitidas as justificativas da contratada, nos termos do que dispõe o art. 87, caput, da Lei nº 8.666/93.

9.6 – As penalidades aplicadas serão registradas no cadastro da **CONTRATADA**.

9.7 – Nenhum pagamento será realizado à **CONTRATADA** enquanto pendente de liquidação qualquer obrigação financeira que lhe for imposta em virtude de penalidade ou inadimplência contratual.

CLÁUSULA DÉCIMA – RESCISÃO

10.1 – A rescisão do contrato poderá ser:

- a) determinada por ato unilateral e escrito da Administração, nos casos enumerados nos incisos I a XII e XVII do art. 78 da Lei nº 8.666/93;
- b) a inexecução total ou parcial do presente enseja sua rescisão pela Administração, com as consequências previstas na cláusula nona;
- c) amigável, por acordo entre as partes, mediante autorização escrita e fundamentada da autoridade competente, reduzida a termo no processo licitatório, desde que haja conveniência da Administração;
- d) constituem motivos para rescisão do presente os previstos no artigo 78 da Lei nº 8.666/93;
- e) em caso de rescisão prevista nos incisos XII a XVII do artigo 78 da Lei nº 8.666/93, sem que haja culpa da contratada, será esta ressarcida dos prejuízos regularmente comprovados, quando os houver sofrido;
- f) a rescisão do presente de que trata o inciso I do artigo 78 acarretará as consequências previstas no artigo 80, incisos I a IV, ambos da Lei nº 8.666/93;
- g) ficam resguardados os direitos da Administração, em caso de rescisão administrativa, na forma estabelecida no inciso IX do art. 55 da Lei nº 8.666/93 e previsto no art. 77 da Lei nº 8.666/93.

10.2 – Sem prejuízo de quaisquer sanções aplicáveis, a critério do **MUNICÍPIO**, a rescisão importará em suspensão do direito de licitar ou declaração de inidoneidade, na forma dos incisos III e IV, do item 9.2.

CLÁUSULA DÉCIMA PRIMEIRA – RECEBIMENTO DA OBRA

11.1 – Recebimento Provisório: quando a obra ficar inteiramente concluída e de perfeito acordo com os elementos técnicos e demais detalhes, bem como satisfeitas todas as exigências e repartições competentes e companhias concessionárias, será lavrado em até 15 (quinze) dias o “Termo de Recebimento Provisório”, passado em 03 (três) vias de igual teor, todas elas assinadas pela Comissão de Recebimento do **MUNICÍPIO** e pela **CONTRATADA**.

11.2 – Recebimento Definitivo: o “Termo de Recebimento Definitivo” será lavrado até 90 (noventa) dias após o “Termo de Recebimento Provisório”, desde que atendidas todas as reclamações do **MUNICÍPIO** referentes aos defeitos ou imperfeições verificadas em quaisquer elementos constitutivos da obra executada. Este “Termo de Recebimento Definitivo”, passado em 03 (três) vias de igual teor, todas elas assinadas pela Comissão de Recebimento do **MUNICÍPIO** e pela **CONTRATADA**, deverá conter formal declaração de que o prazo mencionado no art. 618 do Código Civil será contado, para todos os efeitos de direito, a partir da data desse mesmo instrumento.

CLAUSULA DÉCIMA SEGUNDA – DA LEGISLAÇÃO APLICÁVEL

12.1 – Nos termos do previsto no artigo 55, inciso XII, da Lei nº 8.666/93 aplica-se ao presente contrato a presente legislação:

- a) Lei nº 8.666/93;
- b) Código de Defesa do Consumidor;
- c) Código Civil;
- d) Código Penal;
- e) Código Processo Civil;
- f) Código Processo Penal;
- g) Legislação trabalhista e previdenciária;
- h) Estatuto da Criança e do adolescente, e

i) Demais normas aplicáveis.

CLÁUSULA DÉCIMA TERCEIRA – FORO

13.1 – Para dirimir questões decorrentes deste Contrato fica eleito o Foro da Comarca de Joinville, com renúncia expressa a qualquer outro. E, por estarem assim justos e contratados, assinam o presente em 03 (três) vias de igual teor e forma para todos os efeitos.

Joinville, xx de xxxxxxxxx de 2015.

Prefeitura Municipal de Joinville
XXXXXXXXXXXXXXXXXXXX
Secretário de Infraestrutura Urbana

(contratada)
(representante)
(cargo/função)

ANEXO III

DECLARAÇÃO

....., inscrito no CNPJ nº, por intermédio de seu representante legal o(a) Sr(a)....., portador(a) da Carteira de Identidade nº..... e do CPF nº, **DECLARA**, para fins do disposto no [inciso V do art. 27 da Lei no 8.666, de 21 de junho de 1993](#), acrescido pela Lei nº 9.854, de 27 de outubro de 1999, que não emprega menor de dezoito anos em trabalho noturno, perigoso ou insalubre e não emprega menor de dezesseis anos, conforme art. 7.º, inciso XXXIII, da Constituição Federal.

Ressalva: emprega menor, a partir de quatorze anos, na condição de aprendiz ().

(Observação: em caso afirmativo, assinalar a ressalva acima)

Local e Data:

Nome, cargo e assinatura

Razão Social da empresa

ANEXO IV

Proveniente do Processo SEI nº. 15.0.002047-5

- a) Memorial Descritivo, documento SEI nº. 0080664;
- b) Projeto Arquitetônico (2 pranchas), documentos SEI nº. 0080669 e nº. 0080676;
- c) Planilha Orçamentária, documento SEI nº.0123019;
- d) Cronograma Físico-Financeiro, documento SEI nº. 0098846.

MEMORIAL DESCRITIVO SEI Nº 0080664/2015 - FCJ.UAD

I-Objeto para a contratação:

Contratação de empresa especializada para execução de obras de restauração e conservação da Plataforma Oeste da Antiga Estação Ferroviária de passageiros do município de Joinville - SC, edificação tombada pela União e pelo Estado de Santa Catarina.

II-Dados gerais da obra:

O presente memorial objetiva estabelecer diretrizes, orientação e elementos para os serviços referentes ao Termo de Compromisso firmado entre o IPHAN - Instituto do Patrimônio Histórico e Artístico Nacional - IPHAN e a Prefeitura Municipal de Joinville - PMJ. Este memorial descritivo, que contempla o projeto básico e o projeto executivo, trata das obras a serem realizadas após a retirada da pavimentação asfáltica realizada sobre a plataforma oeste da Estação da Memória - antiga Estação ferroviária. Está prevista a substituição do piso da plataforma por piso cimentício ou concreto e recomposição da borda externa em paralelepípedo.

III-Equipe técnica:

Coordenação de Patrimônio Cultural - CPC:

Arquiteto Raul Walter da Luz

Arquiteta Dinorah Luisa de Melo Rocha

Arquiteto Marcus Vinicius Ramos Filho

IV-Condições gerais:

Todos os serviços deverão seguir os seguintes princípios:

- Remover as fontes dos problemas de deterioração;
- Sanear a edificação, removendo os sinais de deterioração;
- Reter o máximo possível dos materiais e trabalhos originais;
- Interferir o mínimo possível nos materiais e trabalhos originais;
- Evitar danificar outras partes da estrutura e acabamentos quando estiver trabalhando;
- Proteger sempre elementos arquitetônicos e locais de circulação enquanto estiverem sendo restaurados os setores;
- Adequar os espaços e a infraestrutura às normas técnicas atuais.

A execução de todos os serviços obedecerá rigorosamente às indicações contidas neste documento.

As medidas registradas nas plantas ou descritas no memorial deverão ser comprovadas no local, prevalecendo sempre estas últimas.

Nenhuma alteração nestas especificações poderá ser feita sem autorização, por escrito, dos técnicos, responsáveis pelo acompanhamento da obra (FISCALIZAÇÃO). A fiscalização poderá, a qualquer tempo, impugnar trabalhos feitos em desacordo ao especificado.

Todos os insumos e materiais utilizados na obra deverão ser de primeira qualidade, seguindo as especificações deste memorial e deverão ser submetidos à aprovação da FISCALIZAÇÃO. Todas as peças que não puderem ser adequadamente tratadas “in loco” deverão ser documentadas, desmontadas, tratadas e depois recolocadas no seu local de origem.

Os serviços de restauração e recuperação deverão ser executados por profissionais de comprovada experiência em bens de valor histórico. Para casos específicos deve-se providenciar o treinamento adequado da mão-de-obra.

V-Identificação dos serviços, de materiais e equipamentos a incorporar a obra, em conformidade com a planilha:

INSTALAÇÃO DO CANTEIRO DE OBRAS - Instalações provisórias:

Deverá ser solicitada a aprovação prévia e documental para implantação do canteiro de obras e instalações provisórias, bem como para a circulação de veículos e transporte de materiais, dentre outras intervenções necessária a realização dos serviços.

Ressaltamos que a obra será realizada em um bem tombado.

Deverá ser executada a proteção das edificações da seguinte maneira:

- Isolamento em todo o entorno dos locais de trabalho;
- Chapas de madeira para proteger elementos a permanecer;
- Salvaguarda dos materiais retirados para restauro e reaproveitamento.

Deverá ser instalado container do tipo caçamba papa-entulho para recolher os resíduos da obra e demais entulhos.

Deverá ser instalada placa de obras conforme modelo fornecido pela Secretaria de Comunicação.

Serviços a executar:

1. Proteção da Obra

As pedras de borda deverão receber capeamento em chapa de madeira nos locais de alto trânsito. Deverá receber proteção permanente a pedra fundamental da plataforma.

2. Pedras de borda

Deverão ser removidas todas as contaminações por asfalto nas pedras de borda. Este serviço deverá ser realizado com extremo cuidado, conforme orientação do IPHAN, minimizando os danos a substância histórica. Não serão admitidos procedimentos que contaminem o solo com produtos químicos.

3. Pavimentação de paralelepípedo

As pedras de granito que compõem a pavimentação estão contaminadas por camada asfáltica na face superior. Recomendamos a remoção das pedras de paralelepípedos, as quais serão recolocadas com face contaminada voltada para baixo. A pavimentação de paralelepípedo de granito será assentada conforme previsto no *Caderno de encargos. Brasília : Ministério da Cultura, Programa Monumenta, 2005, Item:*

10.02.13.00 – Paralelepípedo

De emprego e assentamento similar ao lajeado, sendo que as juntas podem variar entre 0,005m e 0,02m. Suas dimensões aproximadas são: 0,12mx0,12mx0,20m. Sua colocação deve ser executada sobre leito compactado, nivelado com areia, rejuntamento idem. Após a colocação, deve sofrer compactação manual ou mecânica, a depender da extensão do pavimento.

4. Remoção de piso cimentado

Serviço já realizado pela FCJ.

1. Sub-base

A camada de sub-base existente, realizada em areia e seixo rolado, será mantida, pois apresenta qualidade estrutural e testemunho construtivo. A sub-base que se encontra aparente no local se apresenta adequada para receber nova pavimentação. No entanto será necessário receber nivelamento com escavação manual e lastro de brita para execução do piso em concreto previsto no projeto.

2. Barreira de estanqueidade Barreira de Vapor/Camada deslizante

Para evitar a umidade ascendente (que passa do solo para a superfície), será utilizada lona plástica com, no mínimo, 200 micra de espessura entre o concreto e a sub-base. A barreira com lona plástica de polietileno instalada entre a camada da sub-base e as placas de concreto garantindo boas condições de movimentação das placas em decorrência das variações de comprimento por retração e dilatação térmica do piso. O ideal é que haja superposição de 30 cm nas emendas.

3. Armaduras

As armaduras, em tela soldada CA-60, 4,2mm, malha 10x10cm, devem ser posicionadas adequadamente no terço superior, com auxílio de espaçadores apropriados tipo treliças com altura de 8cm, distribuídos com espaçamento máximo de 90 cm e serem suficientes fortes para suportar o peso dos operários. As emendas devem ser feitas com a sobreposição de pelo menos duas malhas.

4. Concretagem

Para que o piso tenha bom desempenho, o traço do concreto utilizado deve ter, no mínimo, 20 MPa de resistência à compressão e 4,2 MPa de resistência à tração. A vibração do concreto deve ser muito bem executada para eliminar o ar aprisionado e aumentar o adensamento, evitando a porosidade.

5. Planicidade e Nivelamento

A Planicidade e de Nivelamento devem atender às especificações de projeto. Sendo prevista inclinação para as bordas de 2%. A planicidade deverá evitar o empoçamento de águas, visto que a plataforma está em área descoberta.

6. Cura do piso de concreto

A cura será úmida, e contida por material plástico (polipropileno), o piso de concreto deve ser frequentemente molhado, durante o período de cura. Período de sete dias.

7. Acabamento de superfície

Após a concretagem o concreto será alisado com desempenadeira mecânica.

8. Juntas Serradas

As juntas de piso devem seguir o layout do projeto que define as dimensões das placas de concreto.

As juntas serradas são executadas durante a cura do concreto aproximadamente seis horas após o início da concretagem ou no momento que o concreto atinge uma resistência que permite a circulação de operários sobre piso sem produzir marcas na superfície do concreto. O corte das juntas deve penetrar um terço da espessura da placa sem que seja cortada a armadura posicionada próximo à superfície.

A parte superior das juntas deve ser vedada com material selante que deve impedir a penetração da água e de outros materiais nas juntas.

9. Limpeza da Obra

Os serviços de limpeza geral deverão satisfazer aos seguintes requisitos:

- Será removido todo o entulho do ambiente de trabalho, sendo os acessos cuidadosamente limpos e varridos.
- Deverão ser removidos dos limites da obra toda sobra de materiais, madeiras utilizadas em andaimes, entulhos etc. Não deverá ser deixado qualquer vestígio do canteiro de obras.
- Haverá particular cuidado em removerem-se quaisquer detritos ou salpicos de argamassa endurecida nas superfícies das cantarias e de outros materiais.
- Todas as manchas asfálticas e salpicos de cimentícias serão cuidadosamente removidos, dando-se especial atenção à perfeita execução dessa limpeza nas pedras de borda.

10. Visita técnica

A empresa deverá apresentar declaração de que conhece as condições locais para execução dos serviços.

11. Condução das obras de restauro

Durante as obras de restauro deverá ser realizado relatório fotográfico diário, documentando e registrando toda a evolução dos trabalhos e as soluções adotadas. Ao final dos trabalhos deverão ser entregues uma cópia impressa e uma digital para serem arquivadas junto ao processo de tombamento. As imagens deverão ter resolução mínima de 3Mpixel. A cada medição de obra deverá acompanhar relatório fotográfico parcial.

12. Acompanhamento Técnico

As obras deverão ser realizadas por técnico capacitado, recebendo vistorias periódicas de técnicos da Prefeitura Municipal e Coordenação Cultural de Joinville / Fundação Cultural de Joinville.

13. Prazo de Execução

Prazo de execução da obra: **60 dias.**

14. Entrega da Obra

A empreiteira, antes da comunicação do término da obra, deverá efetuar uma vistoria final ao prédio, acompanhado da FISCALIZAÇÃO. Serão observados todos os trabalhos executados e as partes aparentes que constituem o acabamento final da obra.

VI-Autor do Memorial/Projeto:

Arquiteto Raul Walter da Luz CAU - A16193-4

RRT nº 2614260

PLANILHA ORÇAMENTÁRIA SEI Nº 0123019/2015 - FCJ.UAD

Joinville, 10 de junho de 2015.

| PROJETO/OBRA: PLATAFORMA OESTE DA ESTAÇÃO FERROVIÁRIA DE JOINVILLE PROJETO DE RESTAURO | | | | | | | | |
|---|--|------|--------|-----------------------------|-------|----------------|-------------------|---------------|
| LOCAL: Rua Leite Ribeiro, s/n - Anita Garibaldi | | | | | | | | |
| PLANILHA DE ORÇAMENTO | | | | | | | Data-base: | abr/15 |
| BDI = 24,98 % | | | | | | | | |
| ITEM | DISCRIMINAÇÃO (Especificação dos Serviços) | UNID | QUANT | PREÇOS UNITÁRIOS - R\$ 1,00 | | | TOTAL | % |
| | | | | MATERIAL | MDO | R\$ UNIT TOTAL | | |
| 1. | SERVIÇOS INICIAIS | | | | | | | |
| 1.1 | Placa de obra | m2 | 3,00 | 335,41 | 52,56 | 387,97 | 1.163,90 | |
| 1.2 | Execução de gabarito | m2 | 528,00 | 1,78 | 3,33 | 5,11 | 2.700,27 | |
| TOTAL DO ITEM | | | | | | | 3.864,17 | 3,12% |
| 2. | INFRAESTRUTURA | | | | | | | |
| 2.1 | Escavação manual de vala, profundidade até 2,00m | m3 | 5,55 | 6,09 | 33,11 | 39,20 | 217,56 | |

| | | | | | | | | |
|---------------|--|----|--------|--------|-------|--------|-----------|--------|
| 2.2 | Lastro de brita nº 2 apilado manualmente | m3 | 50,00 | 81,18 | 29,78 | 110,95 | 5.547,67 | |
| 2.3 | lona plástica com, no mínimo, 200 micra de espessura entre o concreto e a sub-base | m2 | 531,07 | 2,65 | 0,89 | 3,54 | 1.878,22 | |
| 2.4 | Forma de tábua de pinus para concreto armado, Altura 10 cm, com estacas a cada 35 cm | ml | 148,47 | 20,30 | 25,41 | 45,71 | 6.786,56 | |
| 2.5 | Espaçadores Soldados , tipo treliça h 8 cm, espaçamento máximo 90 cm (76 pçs c/8 metros de comprimento.) | ml | 608,00 | 7,23 | 2,28 | 9,51 | 5.783,43 | |
| 2.6 | Tela soldada nervurada, malha 15x15, cm , diâm. Dos fios 4,2 mm | m2 | 531,07 | 15,41 | 4,28 | 19,69 | 10.456,77 | |
| 2.7 | Concreto para piso, dosado em central, fck 20MPa, espessura: 8 cm | m3 | 63,75 | 346,73 | 65,00 | 411,73 | 26.248,00 | |
| 2.8 | Transporte, lançamento, adensamento e acabamento do concreto em fundação. | m2 | 531,07 | 0,54 | 10,88 | 11,42 | 6.064,82 | |
| TOTAL DO ITEM | | | | | | | 62.983,03 | 50,79% |
| | | | | | | | | |
| 3. | REGULARIZAÇÃO, IMPERMEABILIZAÇÃO E ACABAMENTO DE PISO | | | | | | | |
| 3.1 | Acabamento de superfície de concreto c/ desempenadeira mecânica elétrica | m2 | 531,07 | 7,19 | 14,07 | 21,26 | 11.290,55 | |
| 3.2 | Junta serrada para piso de concreto armado | m | 170,00 | 7,07 | 4,41 | 11,49 | 1.952,73 | |
| 3.3 | Retirada, limpeza e reassentamento de paralelepípedo sobre colchão de pó de pedra espessura 10 cm, rejuntado com argamassa traço 1:3 (cimento e areia), considerando aproveitamento de paralelepípedo. | m2 | 224,61 | 17,52 | 38,79 | 56,31 | 12.648,54 | |
| TOTAL DO ITEM | | | | | | | 25.891,82 | 20,88% |
| | | | | | | | | |
| 4. | SERVIÇOS DE CONSERVAÇÃO E MANUTENÇÃO DA OBRA | | | | | | | |
| 4.1 | Carga e transporte em carrinho de resíduos e entulhos da obra até a caçamba | m3 | 24,00 | 4,34 | 9,33 | 13,67 | 328,00 | |
| 4.2 | Carga e transporte em caçamba de resíduos e entulhos de obra, incluso destinação de resíduos | m3 | 24,00 | 5,34 | 32,33 | 37,67 | 904,16 | |
| 4.3 | Proteção com painéis compensado e limpeza cuidadosa pedras de borda | m2 | 35,00 | 23,61 | 34,09 | 57,70 | 2.019,38 | |
| TOTAL DO ITEM | | | | | | | 3.251,54 | 2,62% |
| 5. | SERVIÇOS GERAIS | | | | | | | |

5.1 ADMINISTRAÇÃO LOCAL

| | | | | | | | | |
|---------------|----------------------------|----------------|--------|------|----------|----------|------------|--------|
| 5.2 | Arquiteto / Engenheiro | mês | 2,00 | - | 8.166,33 | 8.166,33 | 16.332,67 | 0,13 |
| 5.3 | Mestre | mês | 2,00 | - | 5.133,33 | 5.133,33 | 10.266,67 | 0,08 |
| 5.4 | Limpeza permanente e Final | m ² | 100,00 | 6,78 | 7,28 | 14,06 | 1.406,32 | 0,01 |
| TOTAL DO ITEM | | | | | | | 28.005,65 | 22,59% |
| TOTAL GERAL | | | | | | | 123.996,21 | 100,0% |

CRONOGRAMA FÍSICO-FINANCEIRO SEI Nº 0098846/2015 - FCJ.UAD

Joinville, 14 de abril de 2015.

PROJETO/OBRA: PLATAFORMA OESTE DA ESTAÇÃO FERROVIÁRIA DE JOINVILLE PROJETO DE RESTAURO

LOCAL: Rua Leite Ribeiro, s/n - Anita Garibaldi

Prazo
execução: 2 meses

| CRONOGRAMA FÍSICO-FINANCEIRO | | | Data-base: | abr/15 | | | |
|------------------------------|--|-----------|------------|-----------|---------|----------|--------|
| ITEM | DISCRIMINAÇÃO (Especificação dos Serviços) | TOTAL | % | Mês 01 | | Mês 02 | |
| | | | | R\$ | % | R\$ | % |
| 1. | SERVIÇOS INICIAIS | | | | | | |
| 1.1 | Placa de obra | 1.163,90 | 100,00% | 1.163,90 | 100,00% | | - |
| 1.2 | Execução de gabarito | 2.700,27 | 100,00% | 2.700,27 | 100,00% | | - |
| 2. | INFRAESTRUTURA | | | | | | |
| 2.1 | Escavação manual de vala, profundidade até 2,00m | 217,56 | 100,00% | 217,56 | 100,00% | | - |
| 2.2 | Lastro de brita nº 2 apiloado manualmente | 5.547,67 | 100,00% | 5.547,67 | 100,00% | | - |
| 2.3 | lona plástica com, no mínimo, 200 micra de espessura entre o concreto e a sub-base | 1.878,22 | 100,00% | 1.878,22 | 100,00% | | - |
| 2.4 | Forma de tábua de pinus para concreto armado, Altura 10 cm, com estacas a cada 35 cm | 6.786,56 | 100,00% | 6.786,56 | 100,00% | | - |
| 2.5 | Espaçadores Soldados , tipo treliça h 8 cm, espaçamento máximo 90 cm (76 pçs c/8 metros de comprimento.) | 5.783,43 | 100,00% | 4.048,40 | 70,00% | 1.735,03 | 30,00% |
| 2.6 | Tela soldada nervurada, malha 15x15, cm , diâm. Dos fios 4,2 mm | 10.456,77 | 100,00% | 7.319,74 | 70,00% | 3.137,03 | 30,00% |
| 2.7 | Concreto para piso, dosado em central, fck 20MPa, espessura: 8 cm | 26.248,00 | 100,00% | 18.373,60 | 70,00% | 7.874,40 | 30,00% |
| 2.8 | Transporte, lançamento, adensamento e acabamento do concreto em fundação. | 6.064,82 | 100,00% | 4.245,37 | 70,00% | 1.819,45 | 30,00% |
| 3. | REGULARIZAÇÃO, IMPERMEABILIZAÇÃO E ACABAMENTO DE PISO | | | | | | |
| 3.1 | Acabamento de superfície de concreto c/ desempenadeira mecânica elétrica | 11.290,55 | 100,00% | 3.387,16 | 30,00% | 7.903,38 | 70,00% |
| 3.2 | Junta serrada para piso de concreto armado | 1.952,73 | 100,00% | 585,82 | 30,00% | 1.366,91 | 70,00% |
| 3.3 | Retirada, limpeza e reassentamento de paralelepípedo sobre colchão de pó de pedra espessura 10 cm, rejuntado com argamassa traço 1:3 (cimento e areia), considerando aproveitamento de paralelepípedo. | 12.648,54 | 100,00% | 3.794,56 | 30,00% | 8.853,98 | 70,00% |
| 4. | SERVIÇOS DE CONSERVAÇÃO E MANUTENÇÃO DA OBRA | | | | | | |
| 4.1 | Carga e transporte em carrinho de resíduos e entulhos da obra até a caçamba | 328,00 | 100,00% | 164,00 | 50,00% | 164,00 | 50,00% |

| | | | | | | | |
|-------|--|-----------------|---------|-----------|--------|------------|--------|
| 4.2 | Carga e transporte em caçamba de resíduos e entulhos de obra, incluso destinação de resíduos | 904,16 | 100,00% | 452,08 | 50,00% | 452,08 | 50,00% |
| 4.3 | Proteção com painéis compensado e limpeza cuidadosa pedras de borda | 2.019,38 | 100,00% | 1.009,69 | 50,00% | 1.009,69 | 50,00% |
| 5. | SERVIÇOS GERAIS | | | | | | |
| 5.1 | ADMINISTRAÇÃO LOCAL | | | | | | |
| 5.2 | Arquiteto / Engenheiro | 16.332,67 | 100,00% | 8.166,33 | 50,00% | 8.166,33 | 50,00% |
| 5.3 | Mestre | 10.266,67 | 100,00% | 5.133,33 | 50,00% | 5.133,33 | 50,00% |
| 5.4 | Limpeza permanente e Final | 1.406,32 | 100,00% | 703,16 | 50,00% | 703,16 | 50,00% |
| TOTAL | | 123.996,21 | | 75.677,43 | | 48.318,78 | |
| | | TOTAL ACUMULADO | | 75.677,43 | | 123.996,21 | |

JUSTIFICATIVA PARA EXIGÊNCIA DE ÍNDICES FINANCEIROS

A Secretaria de Administração e Planejamento vem, pela presente, justificar a exigência dos índices financeiros previstos no Edital de Tomada de Preços nº 195/2015.

Item 8 – DOCUMENTAÇÃO DE HABILITAÇÃO, subitem 8.4 – Demonstrativos dos Índices, alínea “n”: serão habilitadas apenas as empresas que apresentarem índices que atendam as condições abaixo:

Liquidez Corrente $\geq 1,00$

Grau de Endividamento $\leq 1,00$

Os índices estabelecidos não ferem o disposto no Art. 31, da Lei 8.666/93 e foram estabelecidos no seu patamar mínimo aceitável, para avaliar a saúde financeira da empresa.

Verifica-se que o Edital da Licitação em pauta atende plenamente a prescrição legal, pois a comprovação da boa situação financeira da empresa está sendo feita de forma objetiva, através do cálculo de índices contábeis previstos no item 8.4, alínea “n”, do Edital, apresentando a fórmula na qual deverá ser calculado cada um dos índices e o limite aceitável de cada um para fins de julgamento.

O índice de Liquidez Corrente identifica a capacidade de pagamento da empresa a curto prazo, considerando tudo o que se converterá em dinheiro (a curto prazo), relacionando com tudo o que a empresa já assumiu como dívida (a curto prazo).

O índice de Endividamento nos revela o nível de endividamento da empresa, ou seja, o quanto que o ativo esta sendo financiado por capitais de terceiros. Os índices maiores que 0,70 indicam que os capitais de terceiros superam o ativo (bens e direitos).

Os índices estabelecidos para a Licitação em pauta ($LC \geq 1,00$) e Índice de Endividamento Total – ($GE \leq 1,00$) não ferem o disposto no Art. 31, da Lei 8.666/93 e foram estabelecidos no seu patamar mínimo aceitável, para avaliar a saúde financeira da empresa.



Documento assinado eletronicamente por **DANIELA CIVINSKI NOBRE**, **Diretor (a) Executivo (a)**, em 01/09/2015, às 16:37, conforme a Medida Provisória nº 2.200-2, de 24/08/2001 e o Decreto Municipal nº 21.863, de 30/01/2014.



A autenticidade do documento pode ser conferida no site <https://portalsei.joinville.sc.gov.br/>






informando o código verificador **0157651** e o código CRC **F7FA5ECE**.

Avenida Hermann August Lepper, 10 - Bairro Saguacu - CEP 89221-901 - Joinville - SC -
www.joinville.sc.gov.br

15.0.008245-4


0157651v3

Criado por [u38158](#), versão 3 por [u38158](#) em 28/08/2015 14:45:24.

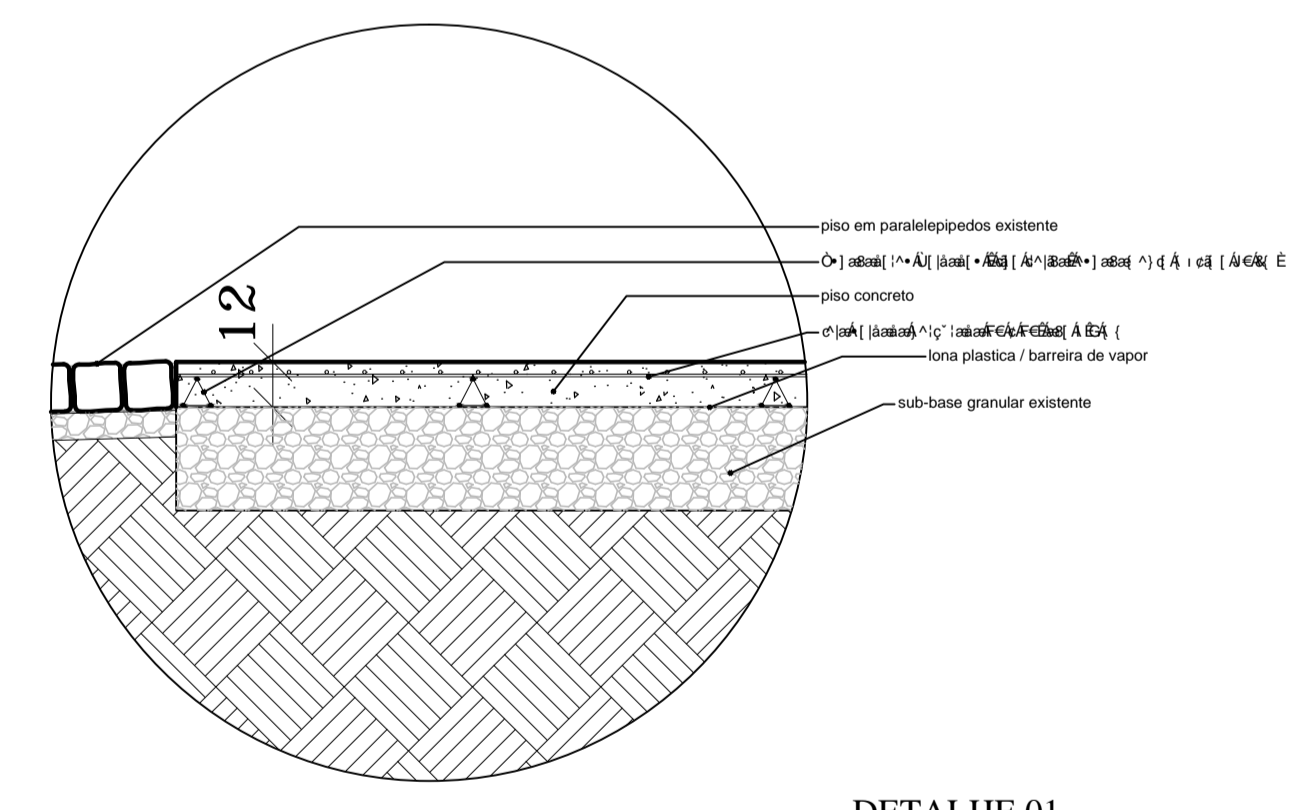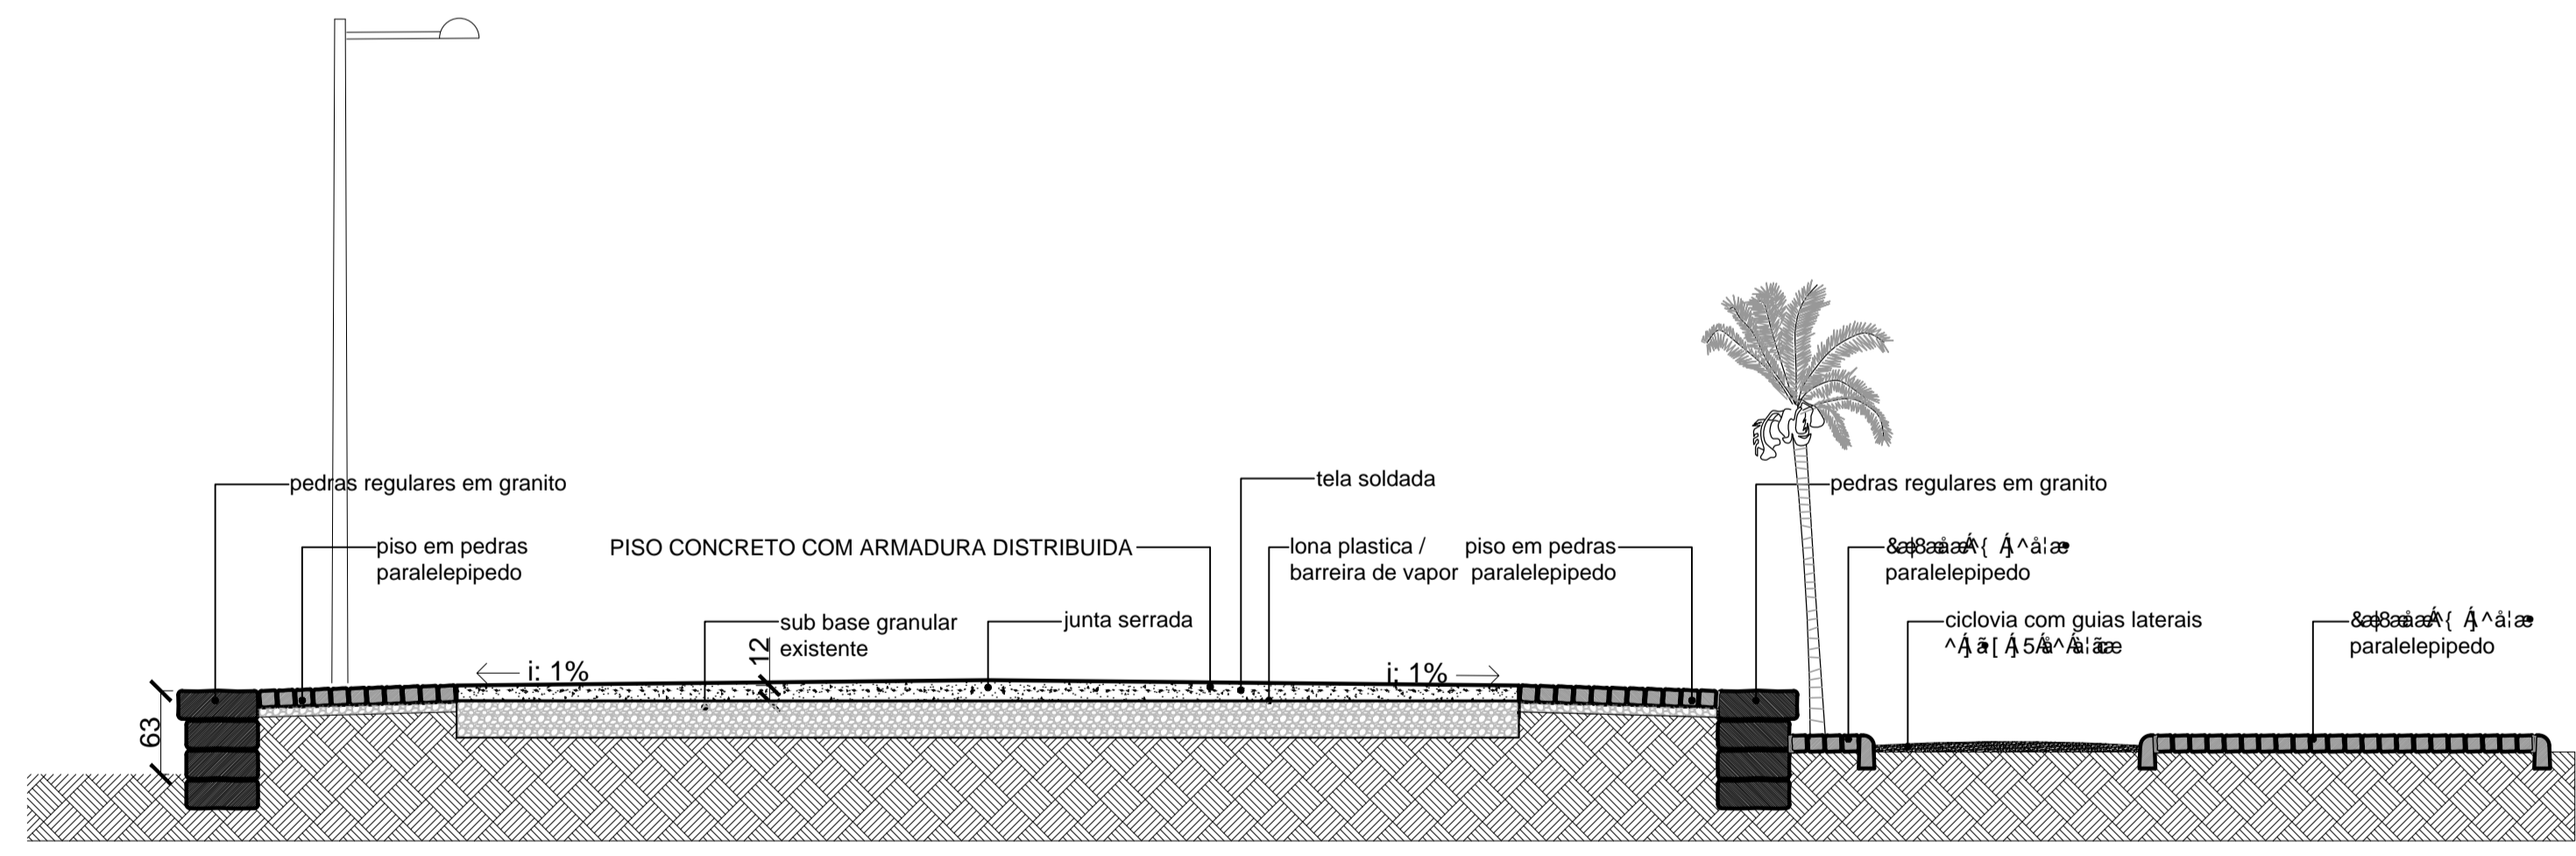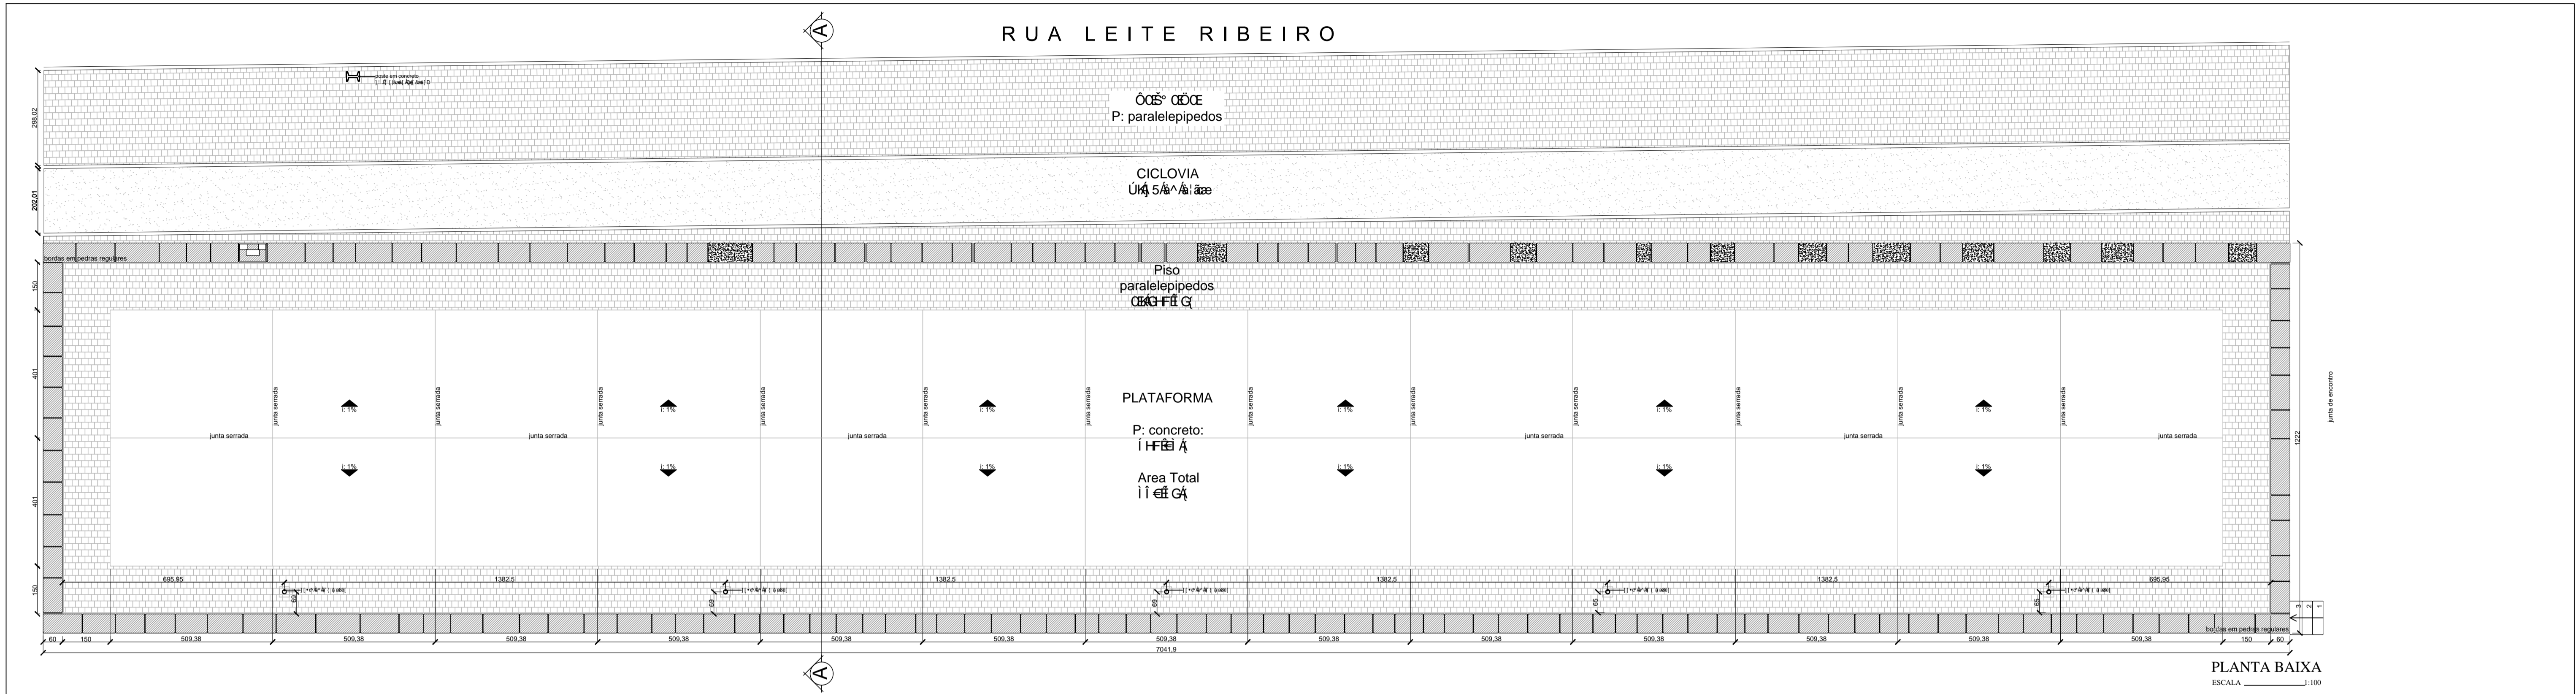


| | | | |
|--|-----------------------------|--|-------------------|
| PREFEITURA MUNICIPAL DE JOINVILLE WÓUÁDS P SÓUÁU UÓÓ@UÁUÓSPU | | | |
| : I B85uCC 71 @H F5@89 >C-BJ =@@9 Call: (47) 3433-2100 Fax: (47) 3433-4021 - www.joinville.sc.gov.br e-mail: patrimonio cultural@joinville.sc.gov.br | | | |
| AUTOR DO PROJETO: RAUL WALTER DA LUZ CAU: A16159-4 | | CO-AUTORES: PREFEITURA MUNICIPAL DE JOINVILLE | |
| Nome da Obra: projeto de restauro * Rua Leite Ribeiro, sn - Bairro: Centro | | | |
| Projeto: Ú[b] d' AEE " de f) 2] | | O[] de p] K PLANTA BAIXA CORTE AA DETALHE 01 | |
| Prefeitura Municipal de Joinville | | | |
| Data: Agosto / 2014 | Desenhista CAD: indicada | Arq. PLT: Arq. CAD: Rev.07-02 | p] K " K 01/02 |

RUA LEITE RIBEIRO

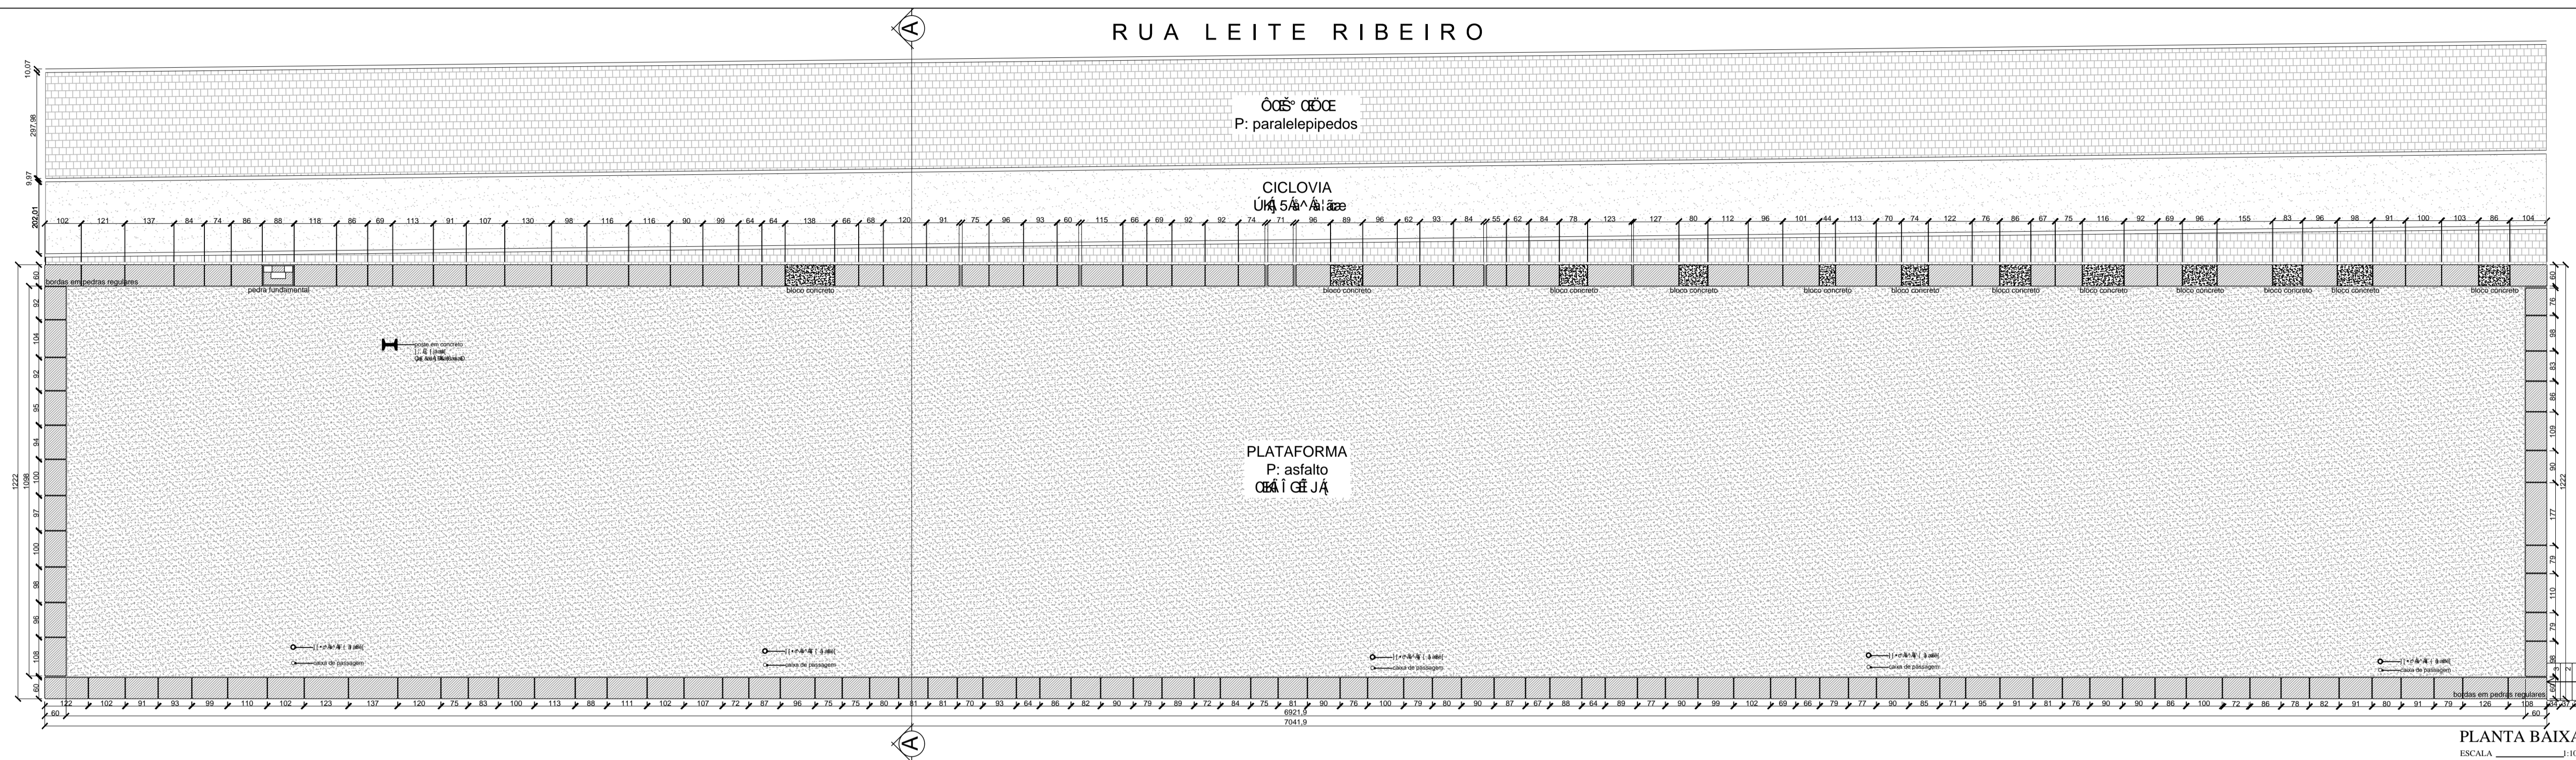

PLANTA BAIXA
ESCALA 1:100

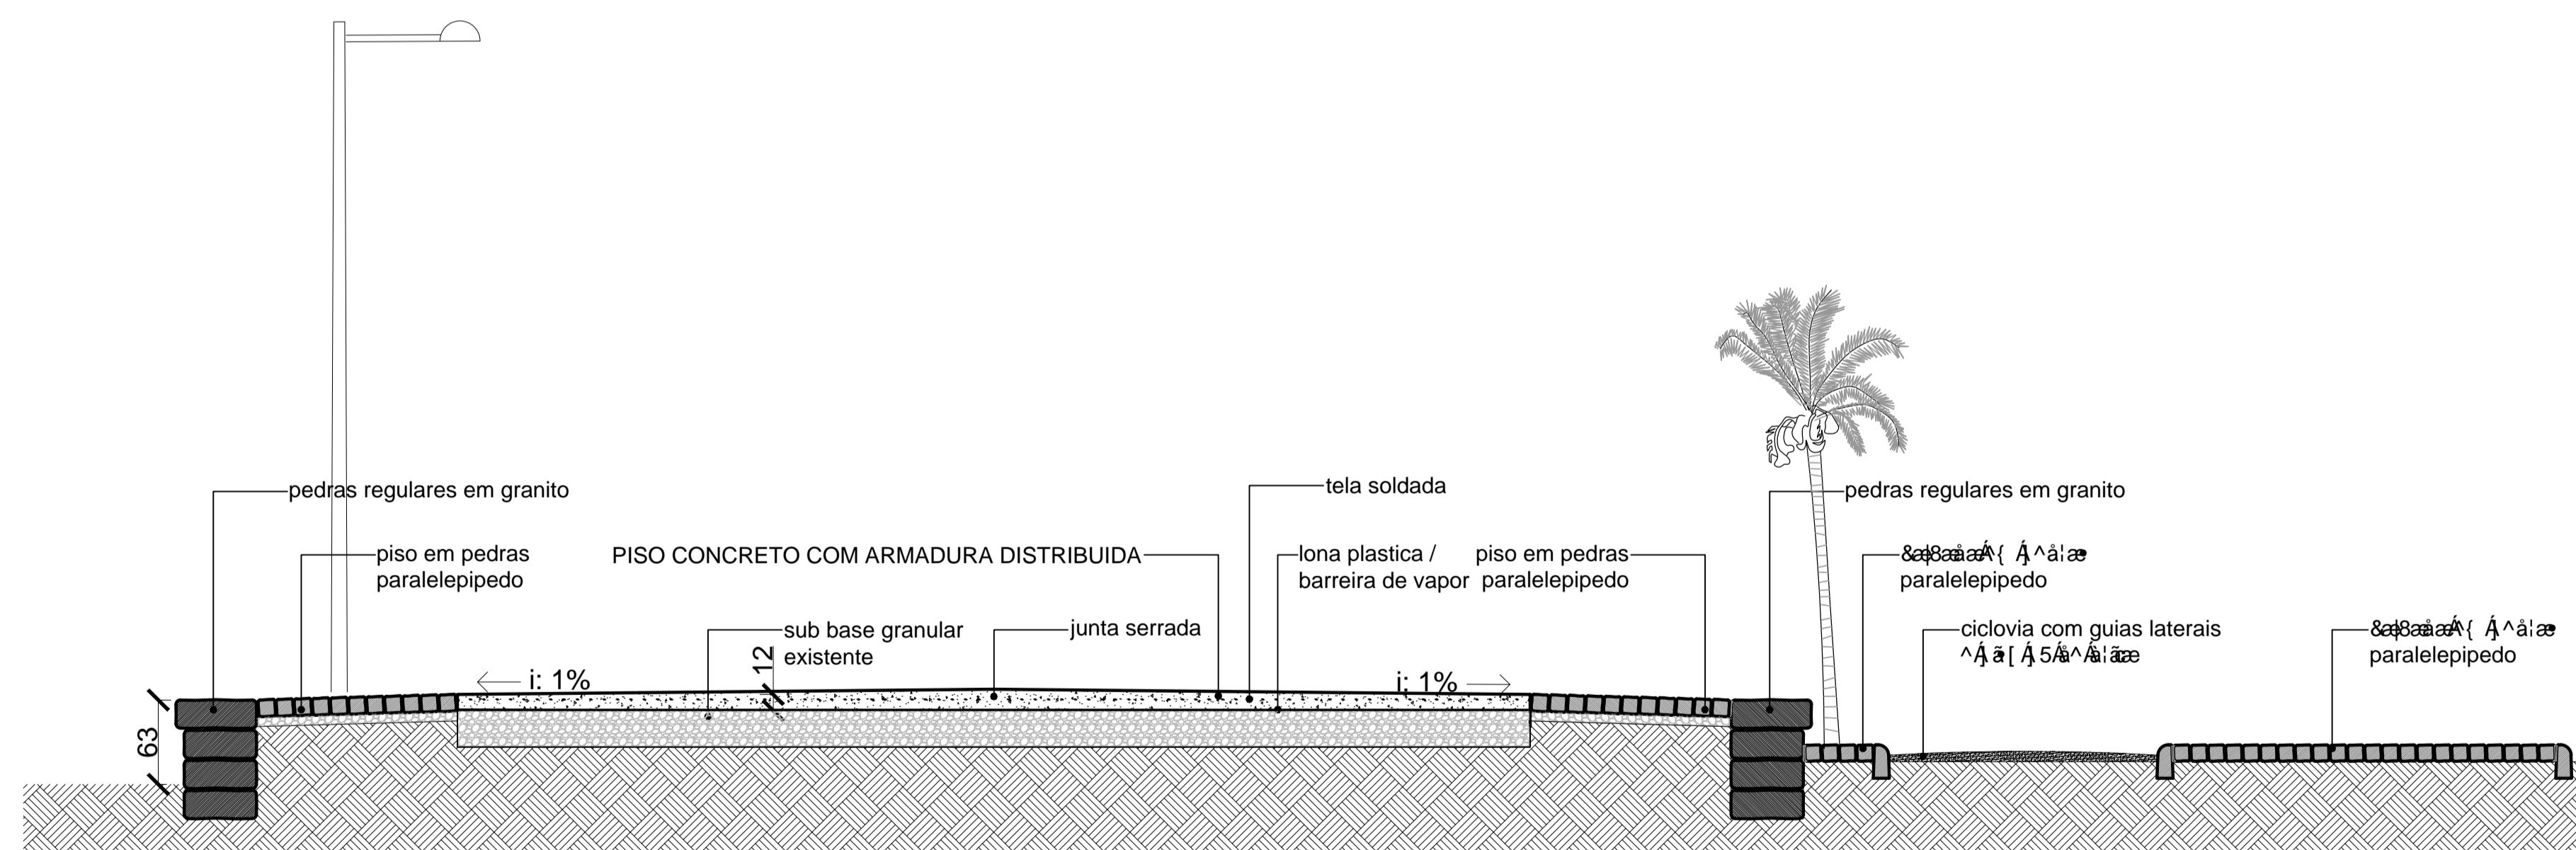

CORTE - AA
ESCALA 1:50

| | |
|--|--|
| <p>PREFEITURA MUNICIPAL DE JOINVILLE VOWÓDS P-SÓUÁUÚÓÓ@UÁUÓÓPU</p> | |
| <p>Projeto: 11885uCC/71 @H F5@89 >C=BJ =@@9</p> <p>CO-AUTORES: RAUL WALTER DA LUZ CAU: A16189-4</p> | |
| <p>Projeto de restauro *</p> <p>Rua Leite Ribeiro, sn - Bairro: Centro</p> | |
| <p>Projeto: 011598 K</p> <p>Requerente: Prefeitura Municipal de Joinville</p> | <p>PLANTA BAIXA- LEVANTAMENTO CADASTRAL</p> <p>CORTE AA- LEVANTAMENTO CADASTRAL</p> |
| <p>Data: Agosto / 2014</p> <p>Revisado por:</p> | <p>Desenhista CAD: [assinatura]</p> <p>Arq. PLT: [assinatura]</p> <p>Arq. CAD: [assinatura]</p> <p>Rev.07-02</p> |
| <p>02/02</p> | |