

205.1

590

30

300

242

Telhado da edificação existente

Nota:





- A cobertura metálica deve proporcionar um vão livre entre ela e a cobertura existente de, no mínimo, 30,0 cm.

Nota:

- A cobertura metálica deve proporcionar um vão livre entre ela e a cobertura existente de, no mínimo, 30,0 cm.






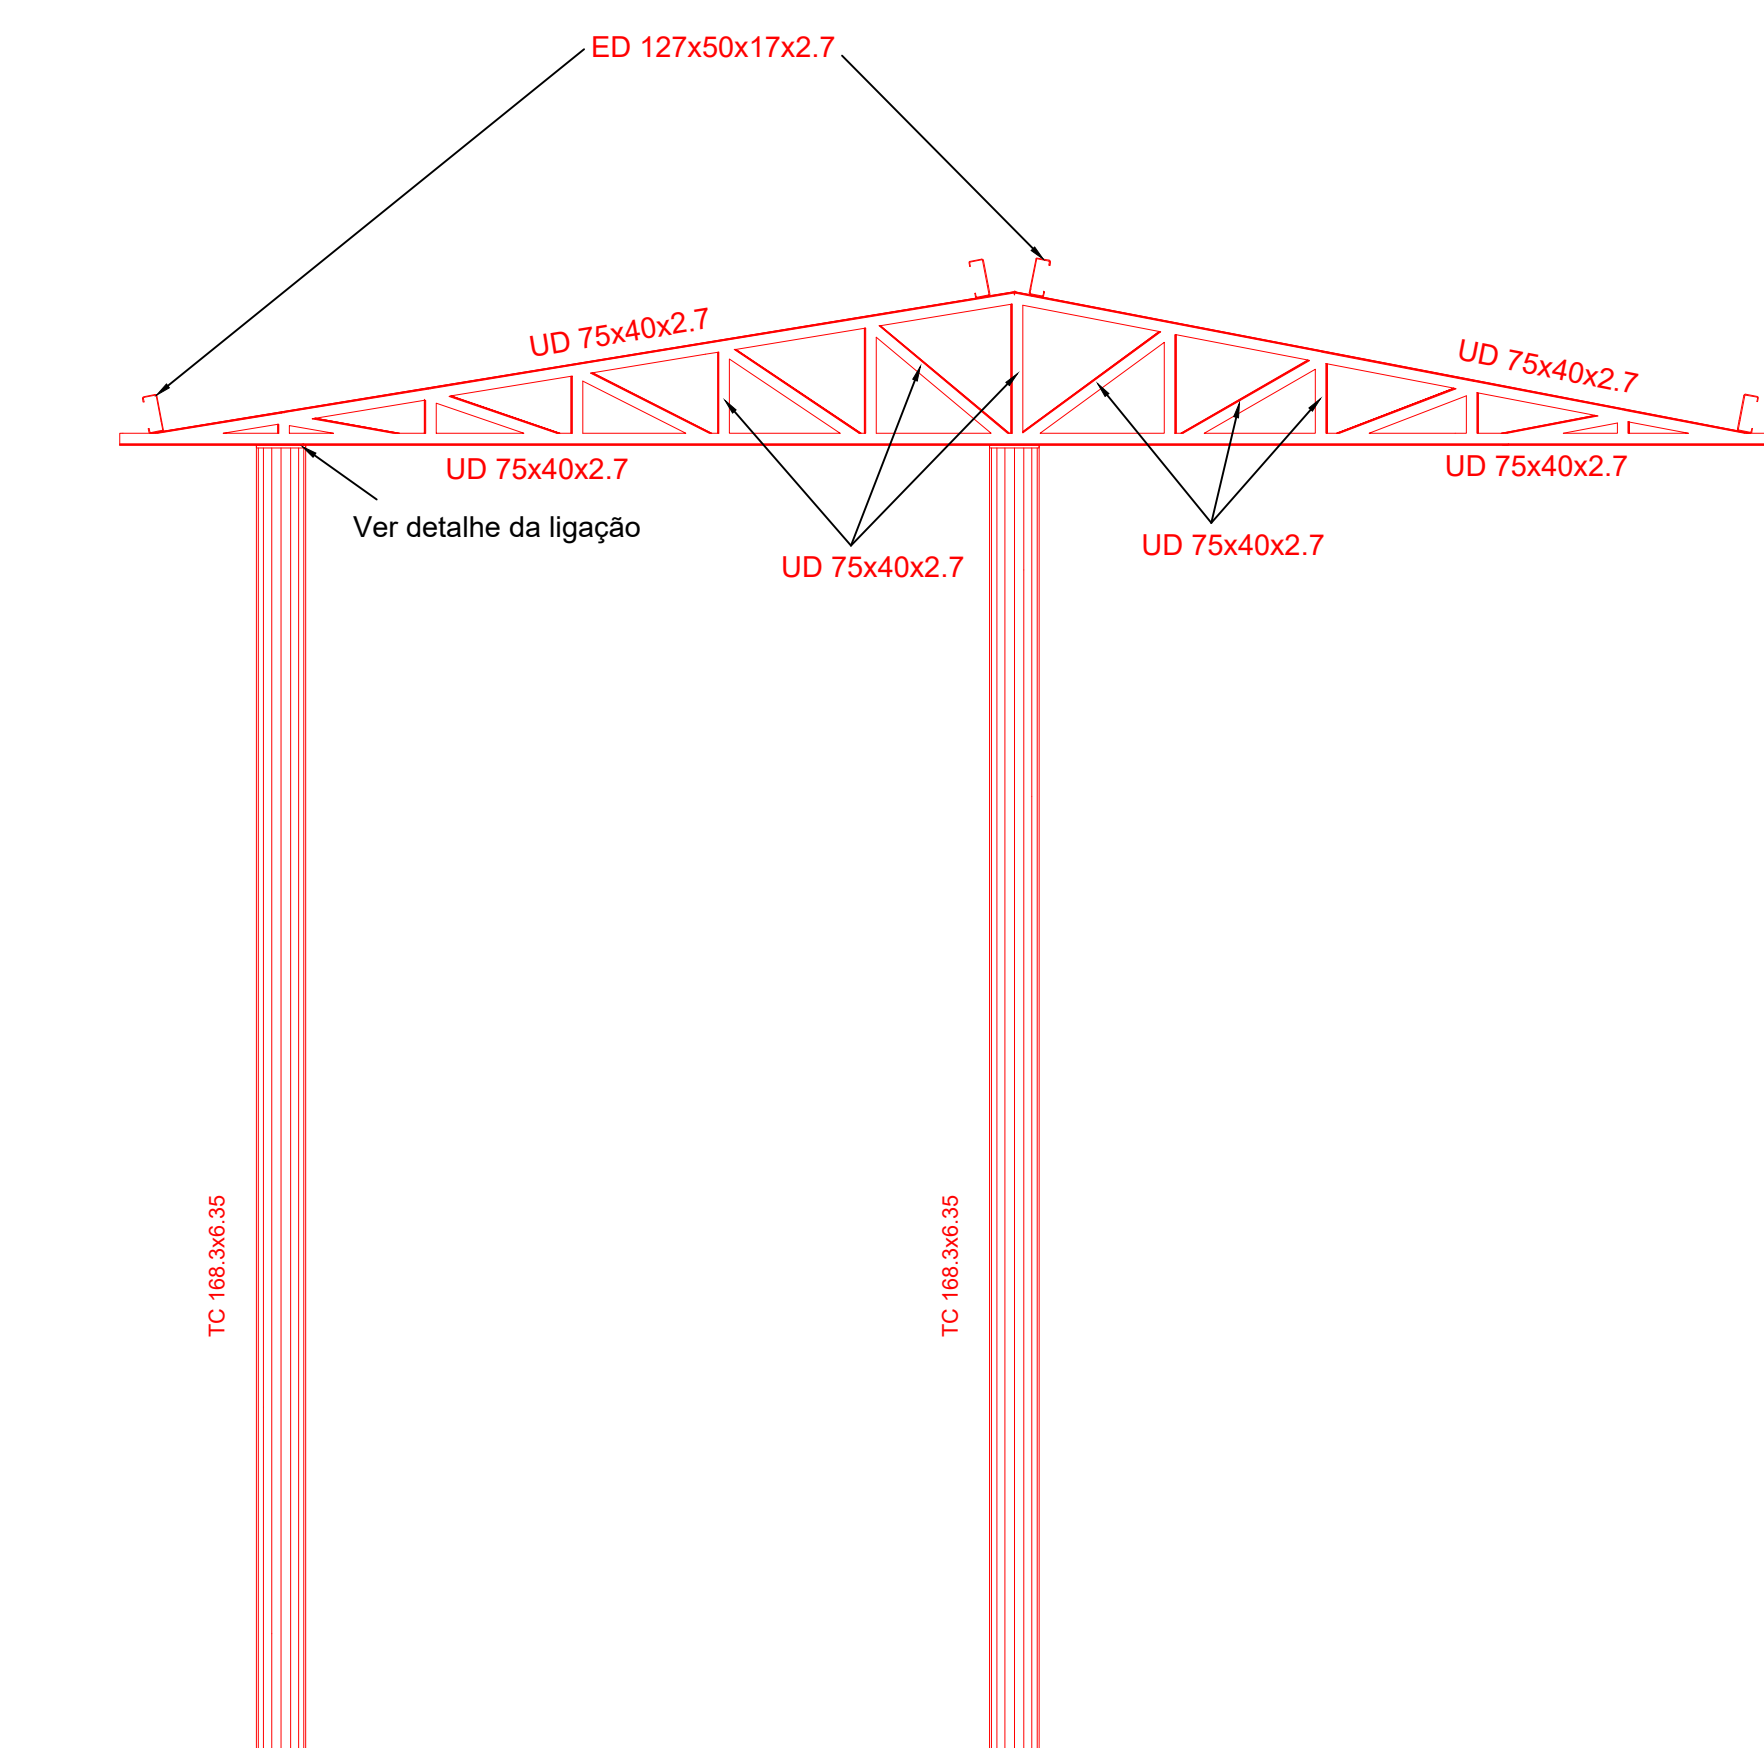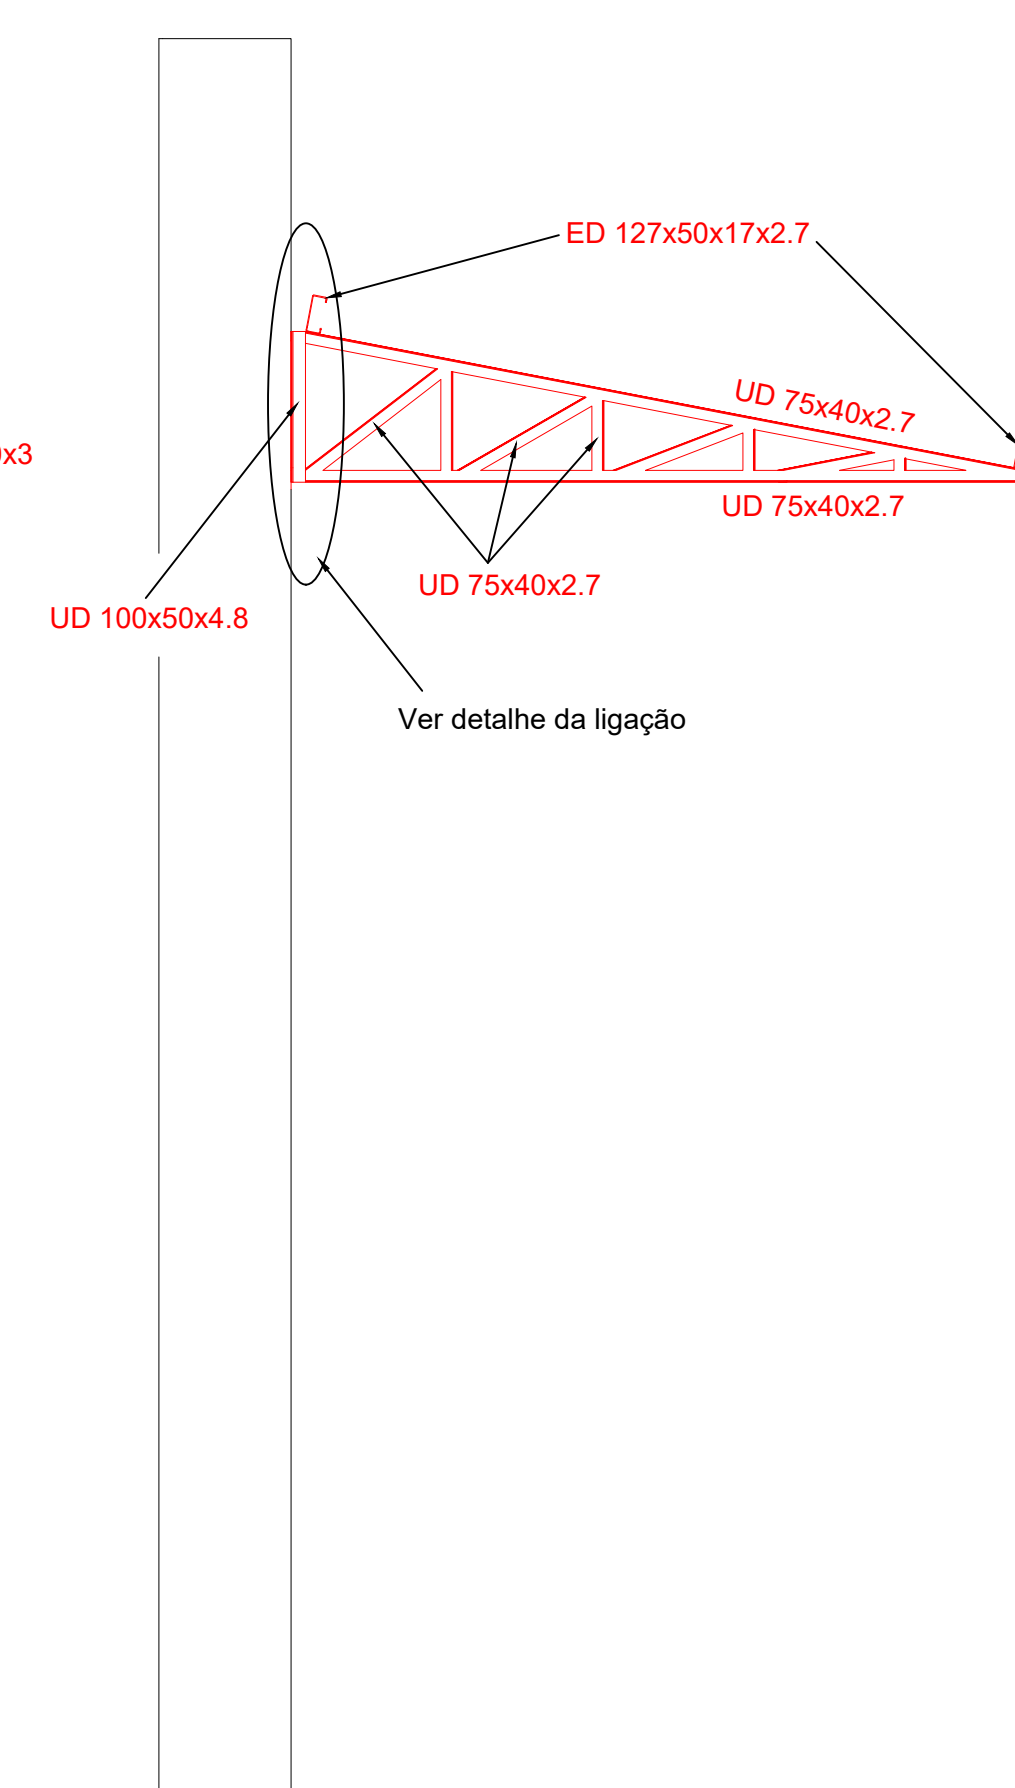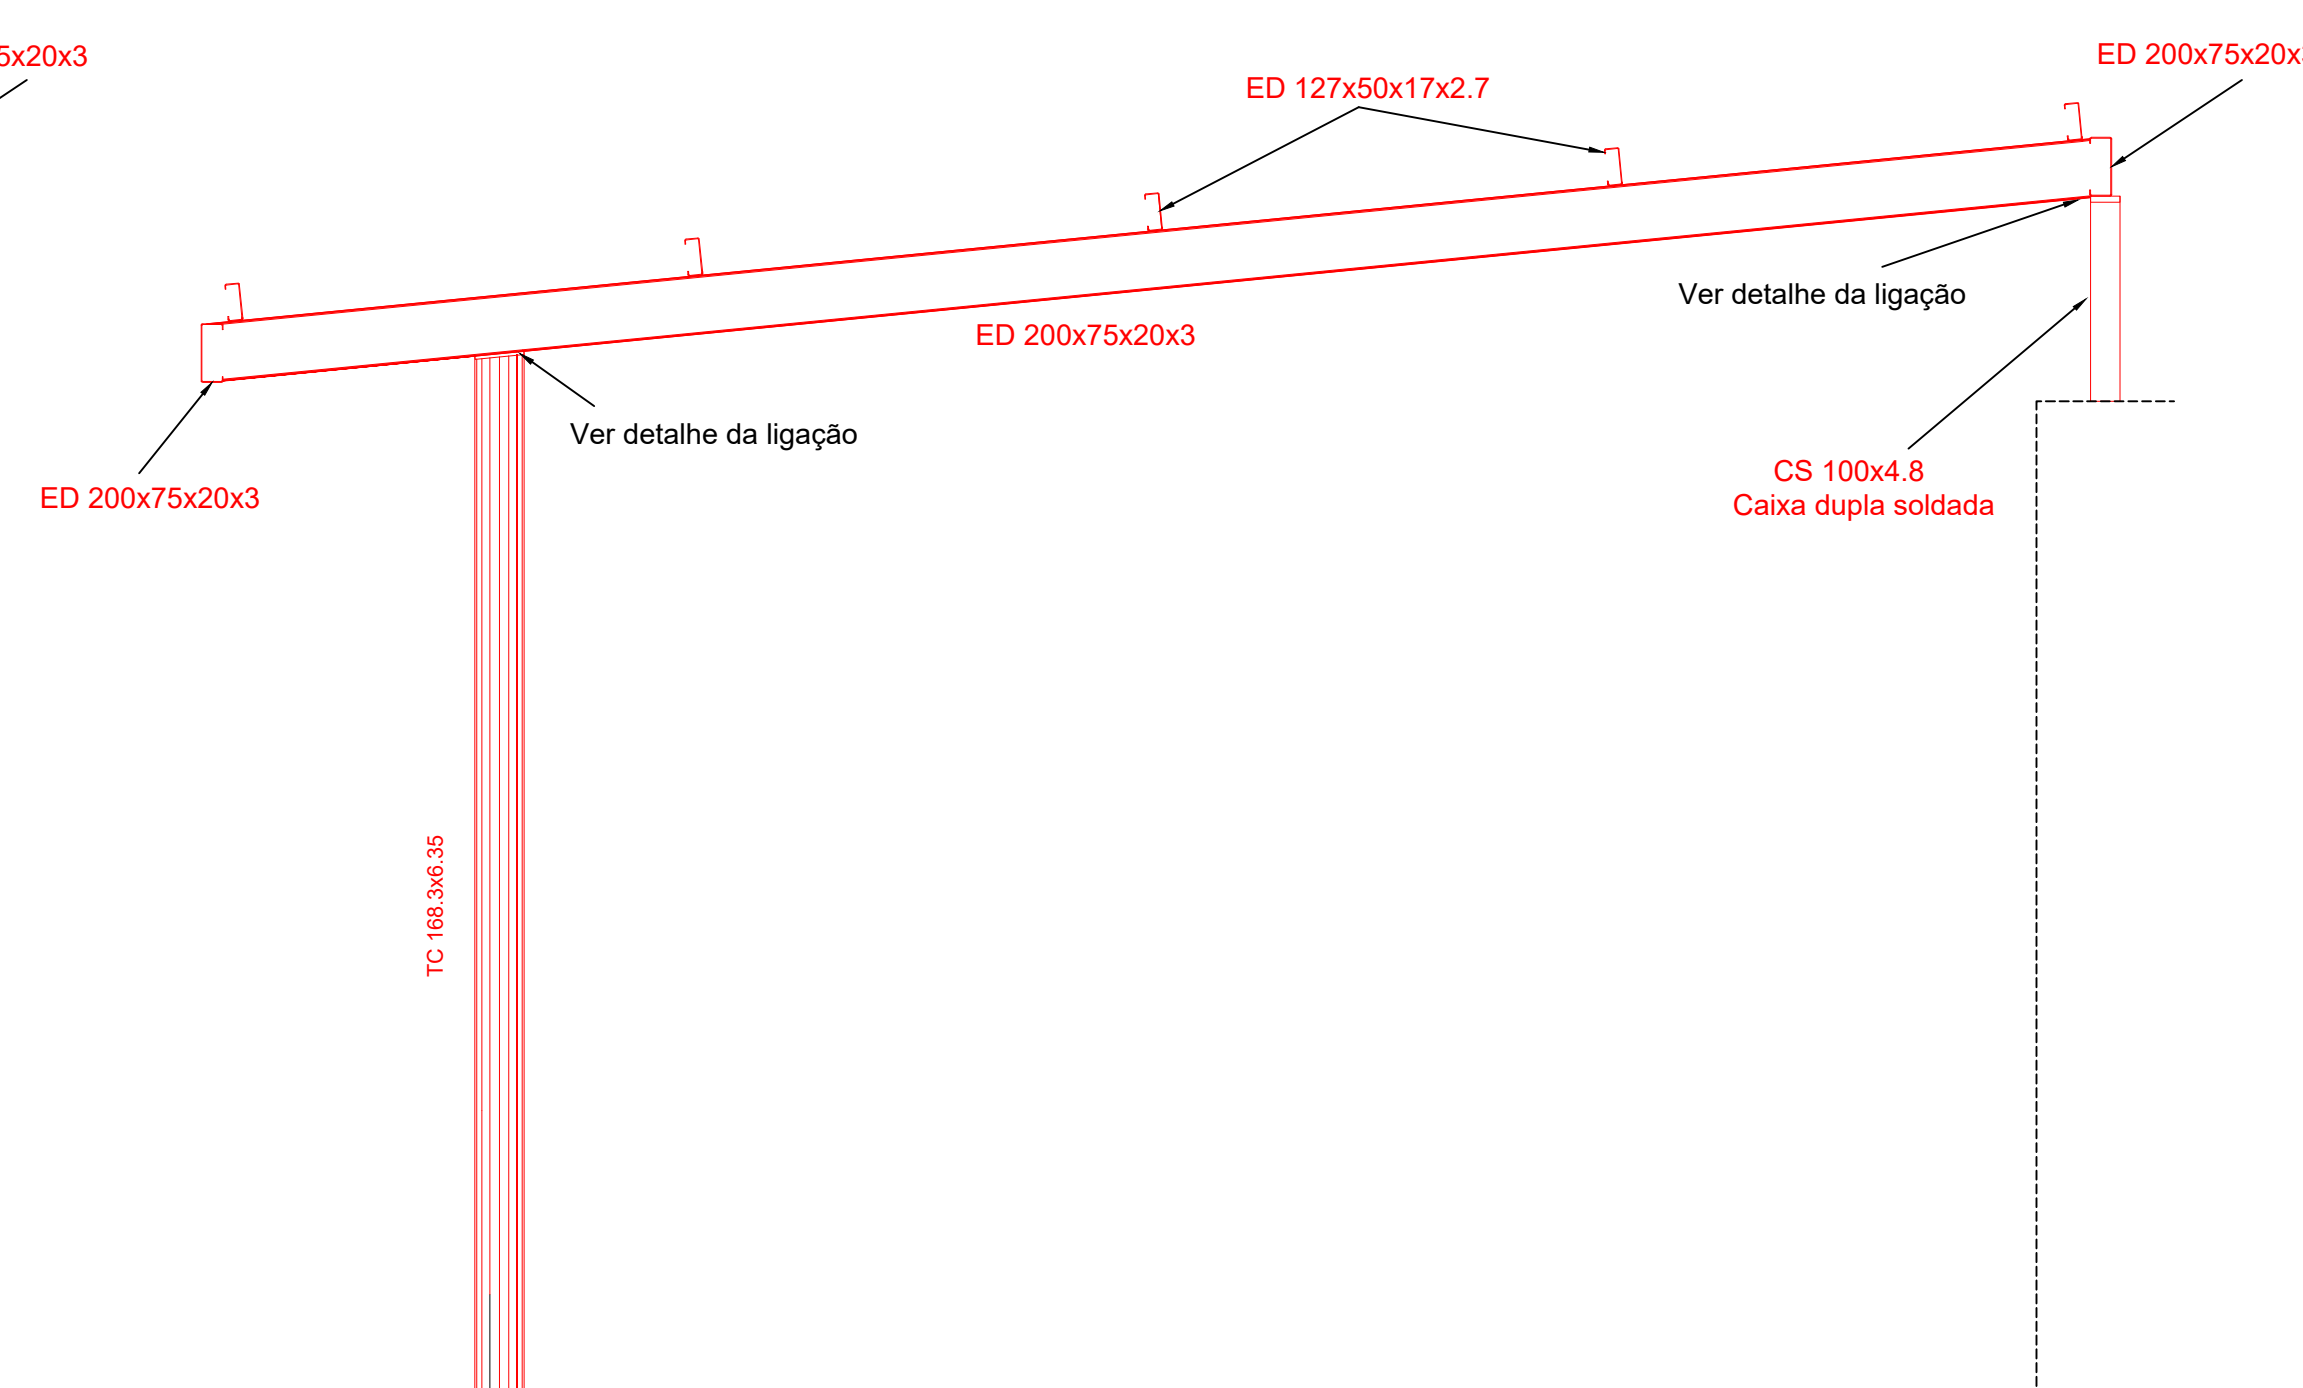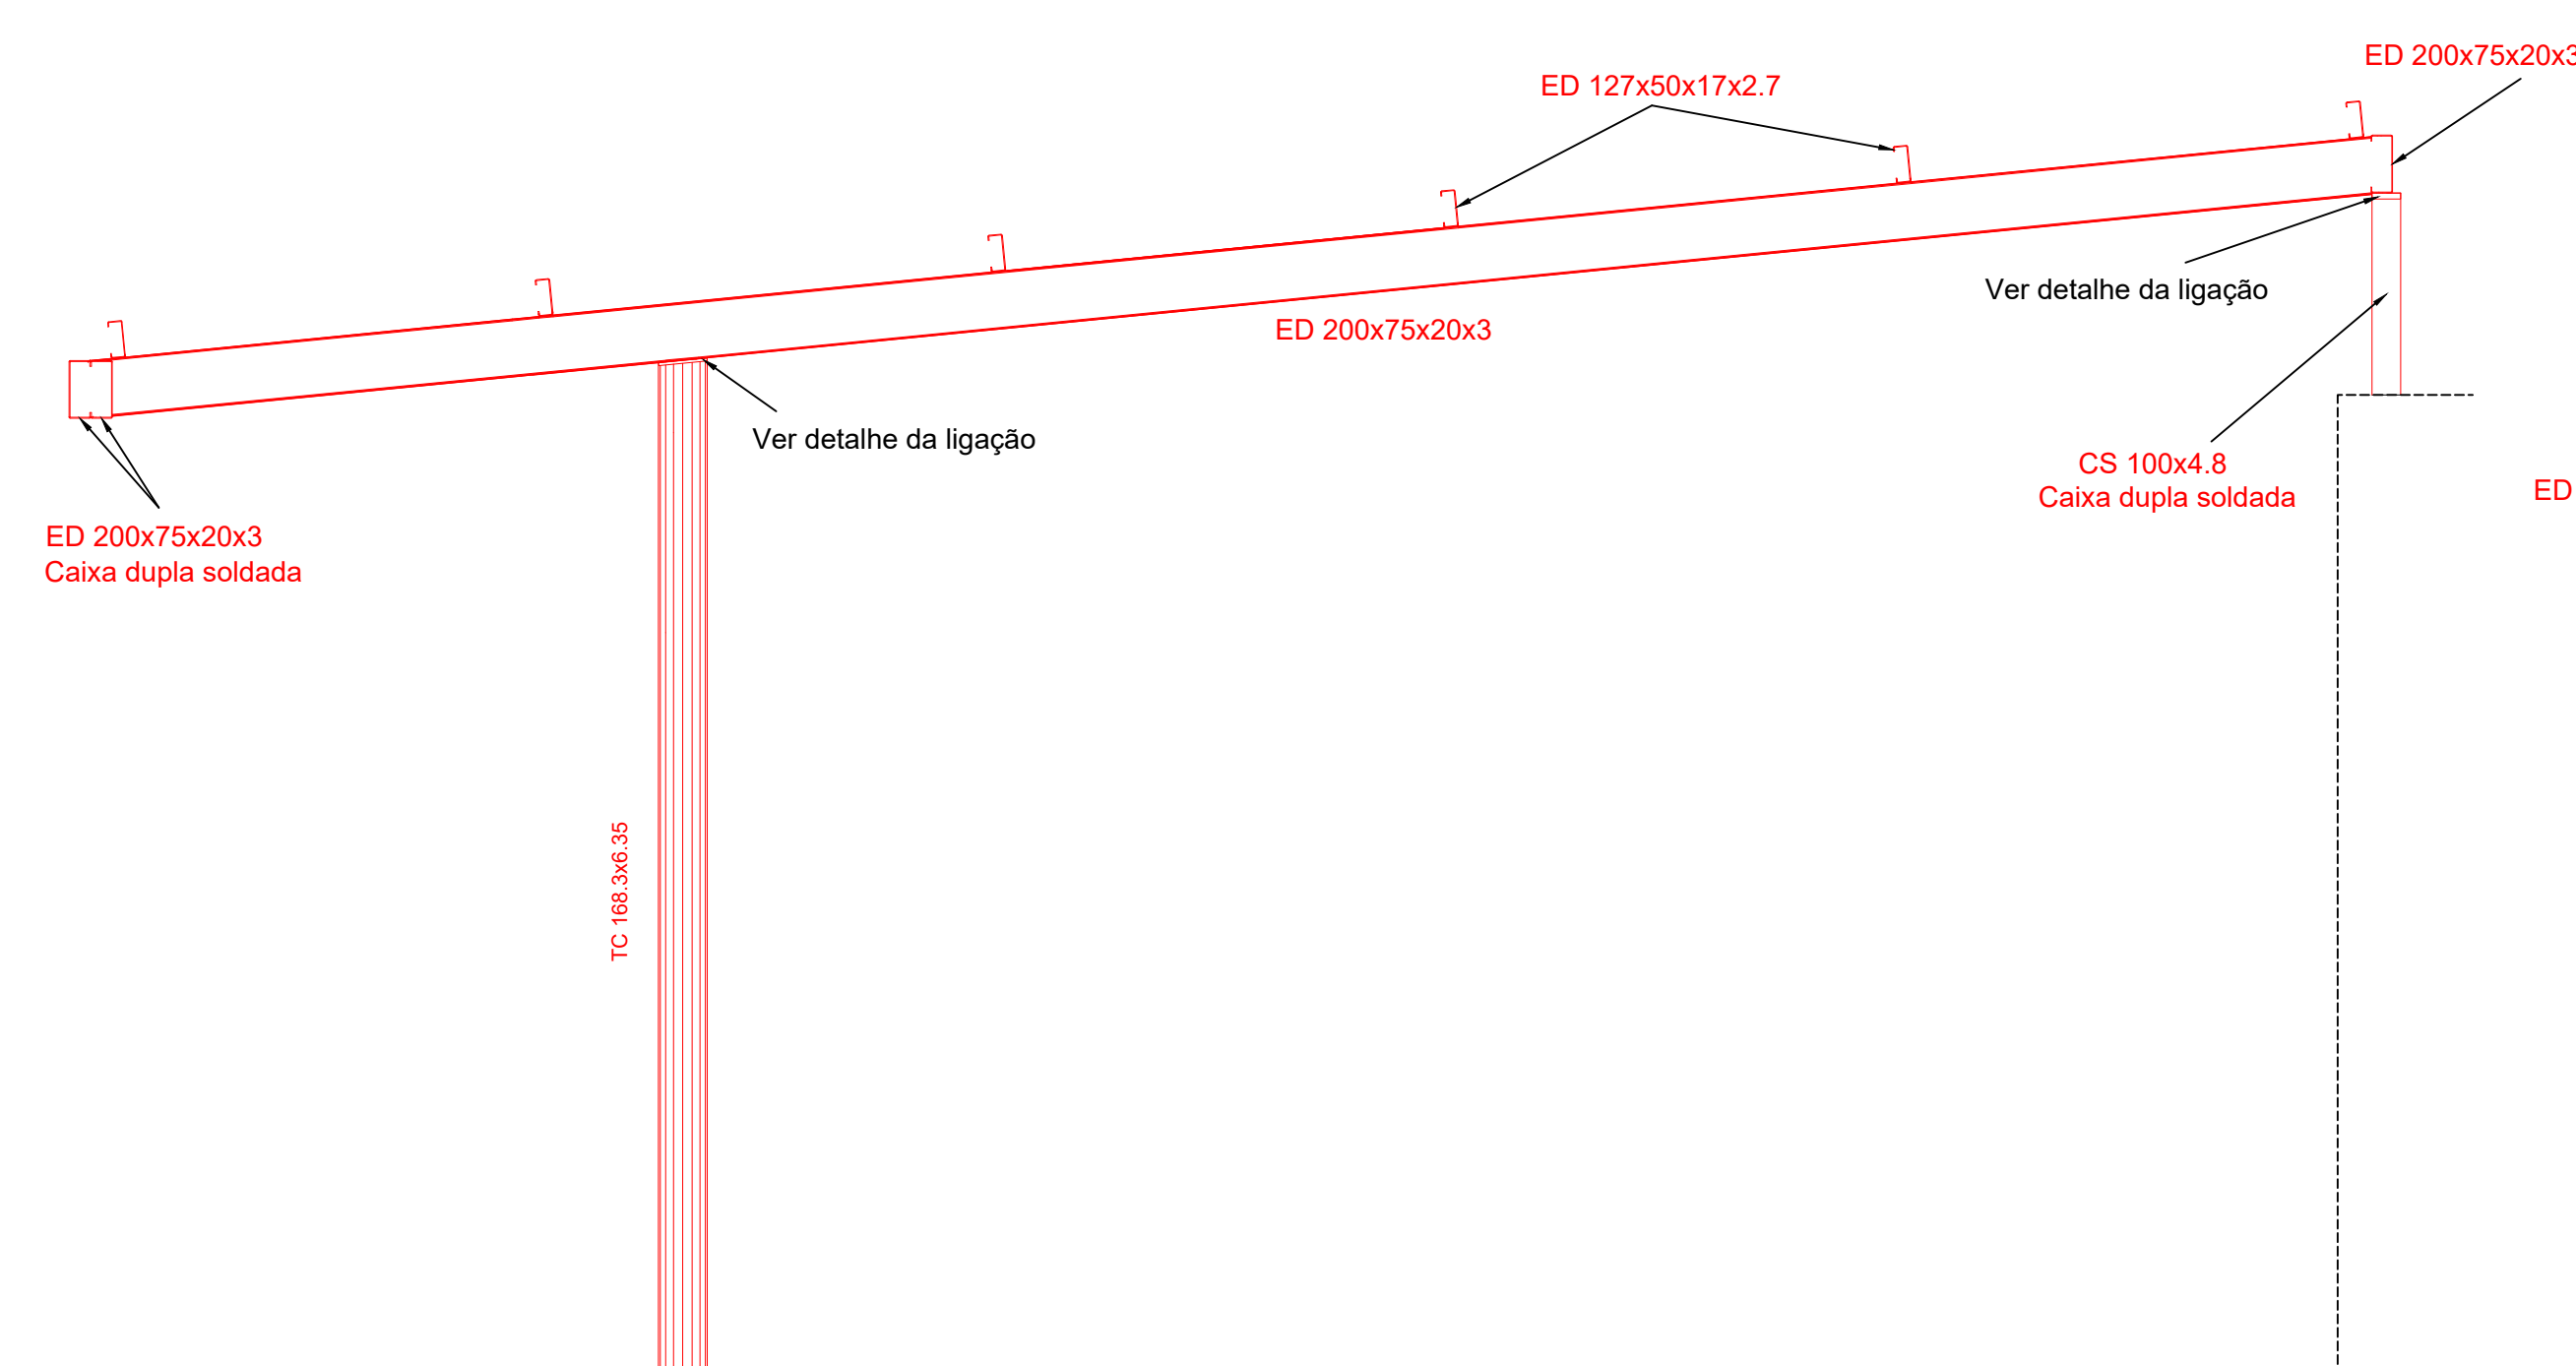

- Solda contínua ao longo de todo o contorno nas ligações dos perfis.

Chumbador tipo Walsywa CBPL 12412
(1/2" x 4 1/4")

.	.	.
.	.	.
.	.	.
Rev.	Data	O objeto
 Engº Vagner Baldini - CREA/SO 18000-7 vagner@capitelprojetos.com.br - (41) 9911-4756 R. Pres. Plutônia dos Moraes, 674 Sapopemba - São João do Rio Negro - SP Cep: 06705-000 Tel: (11) 4737-5442 Engº Gustavo H. Paul - CREA/SC 129261-3 gustavo@capitelprojetos.com.br - (47) 9659-5374		
Proprietário		Desenho
Escola Municipal Prof. Orestes Guimarães		Vagner
Obra	Código	Data
Coberturas dos Pátios	1745	14/12/17
Título	Escala	
Cortes e Perfis - Pátio da Quadra	1:25	
Engº Projetista	Assinatura	Folha
Vagner Baldini		03

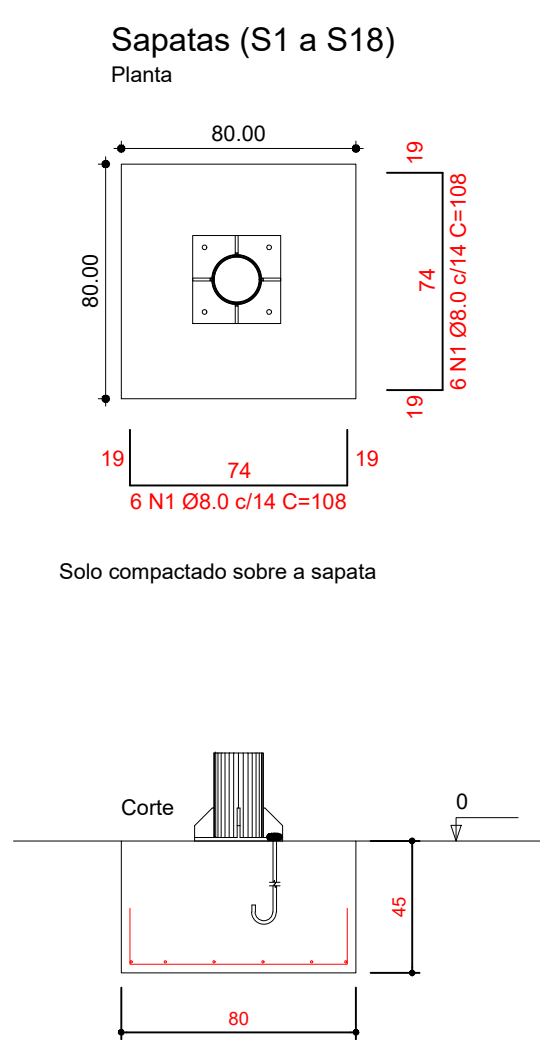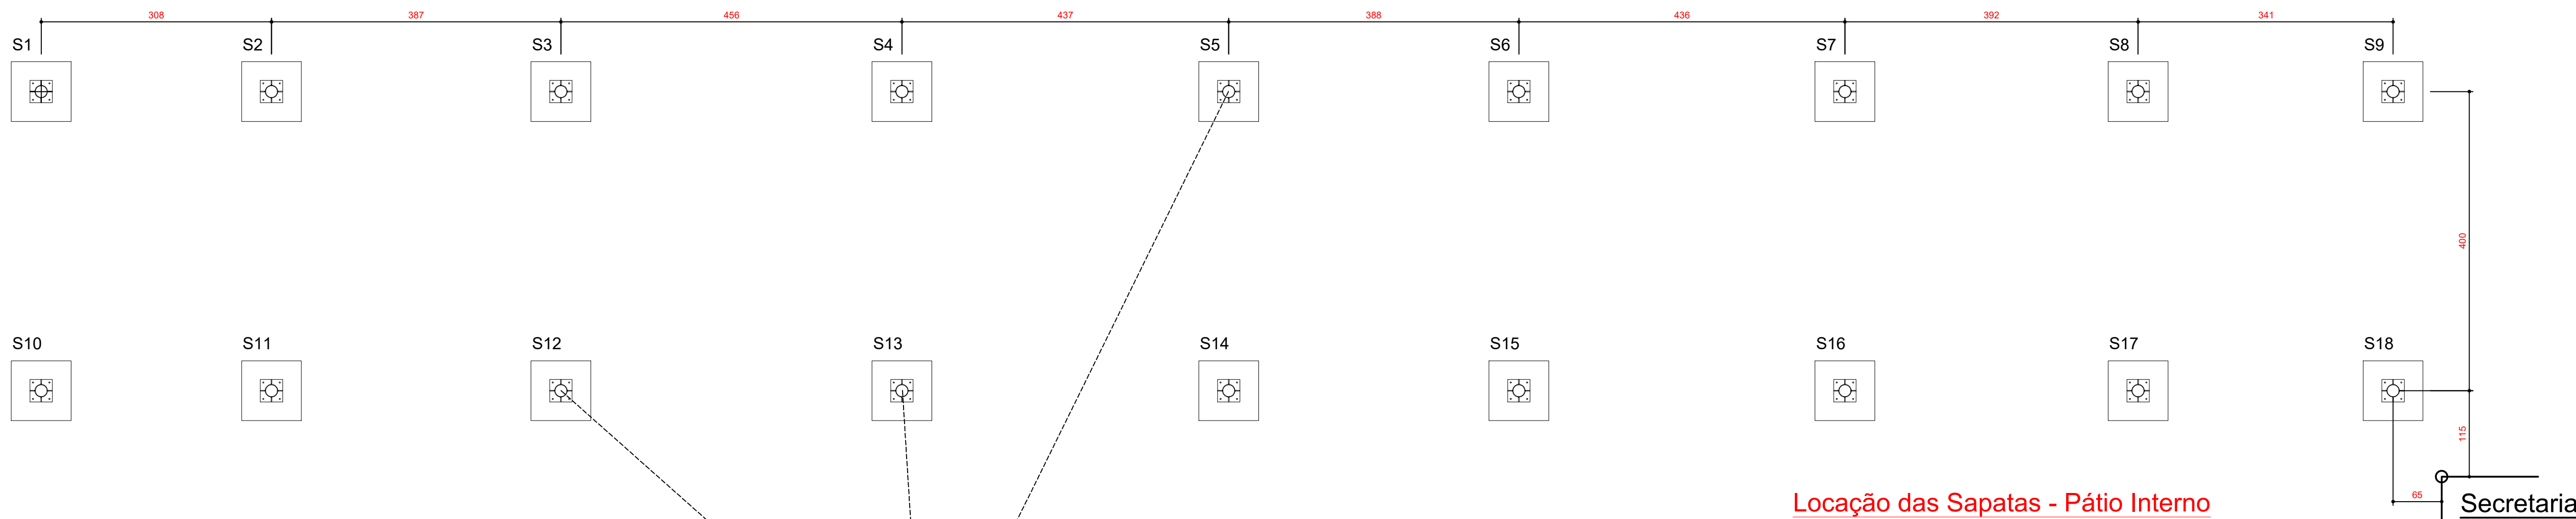

RELAÇÃO DO AÇO

18xS2					
ACO	N	DIAM	Q	UNIT	C.TOTAL
S2	1	8.0	216	108	23328


RESUMO DO AÇO

ACO	DIAM	C.TOTAL	PESO+10%
CA50	8.0	234.0	101.6
PESO TOTAL		CA50	101.6


Vol. concreto (C-25) = 5.18 m³
Área de forma total = 25.92 m²

Locação das Sapatas - Pátio Interno


Nota:
- Como as novas coberturas serão instaladas junto às construções existentes, todas as medidas devem ser confirmadas no local, antes da fabricação e montagem da estrutura metálica.

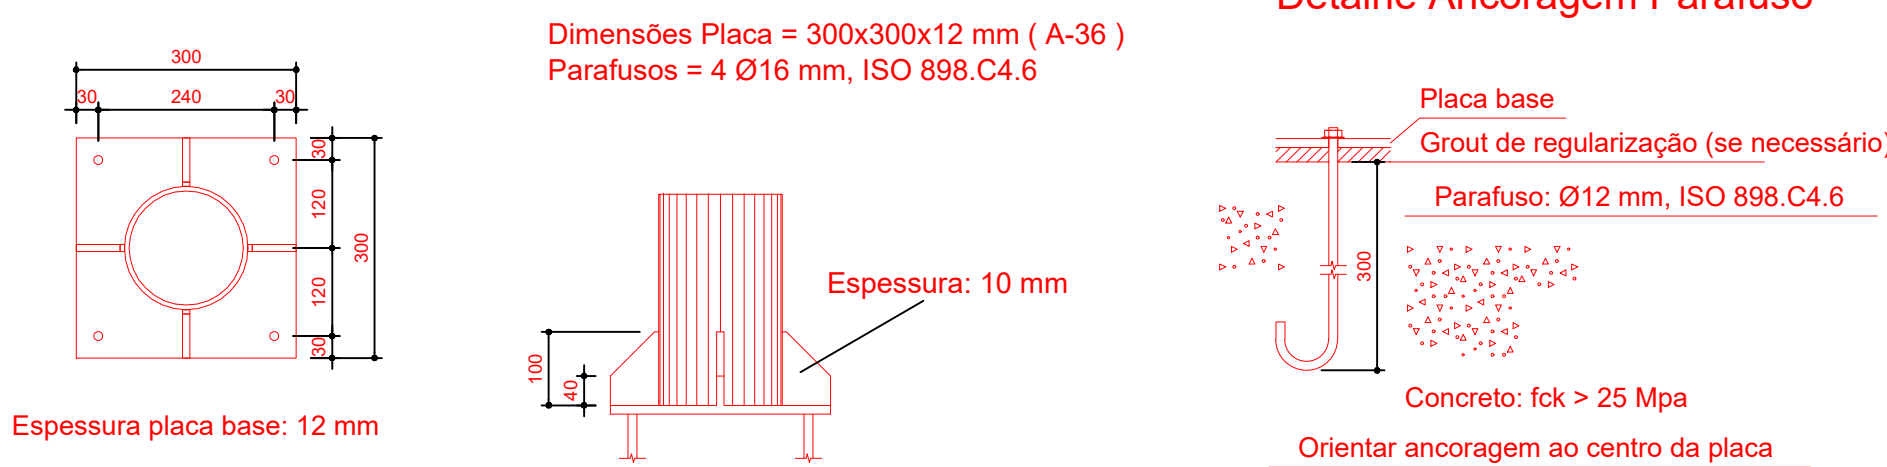


Detalhe Ancoragem Parafuso

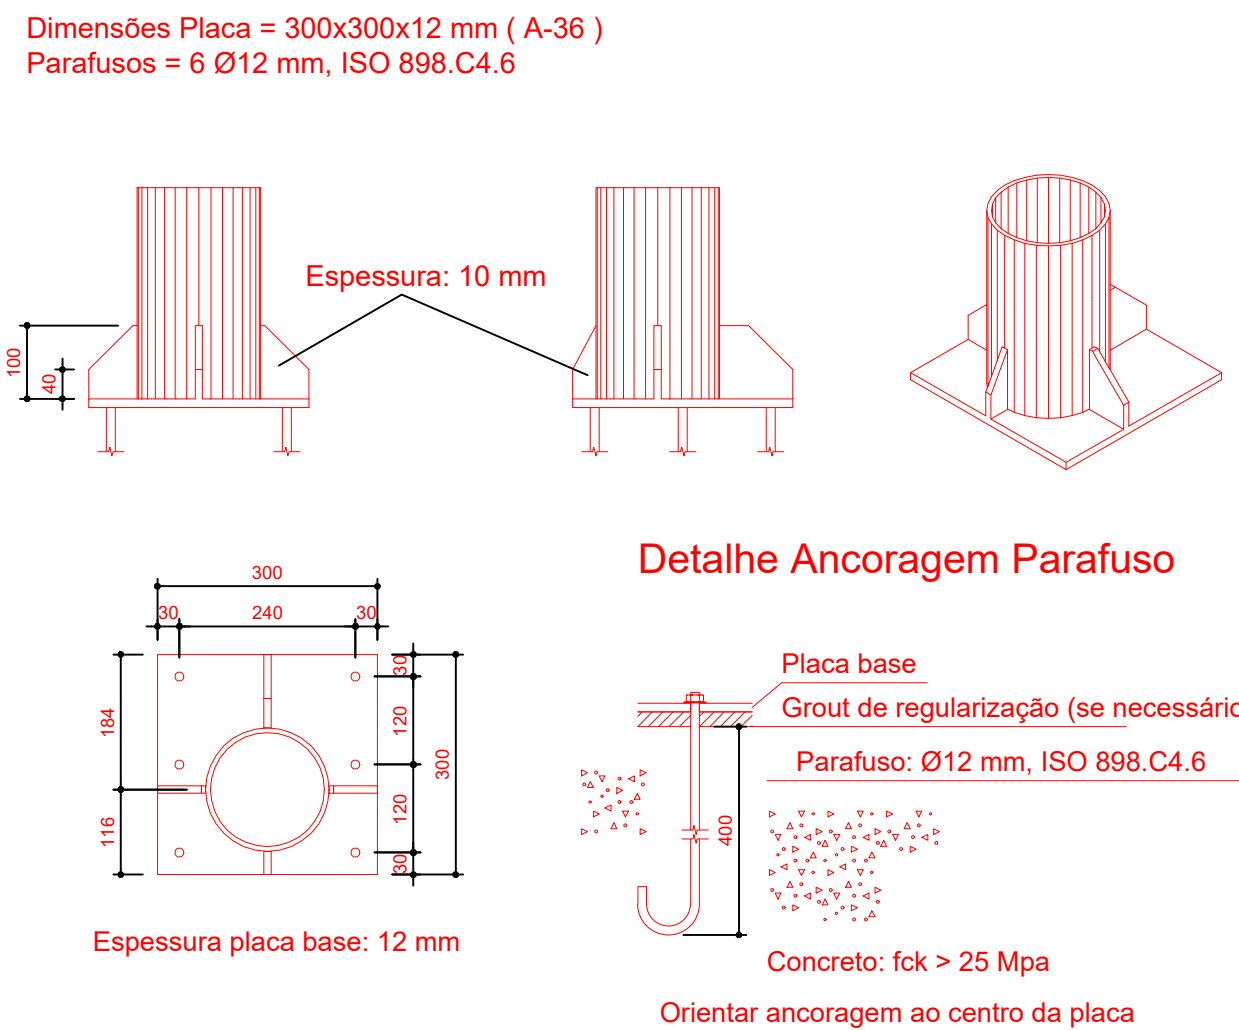

Detalhe Ancoragem Parafuso

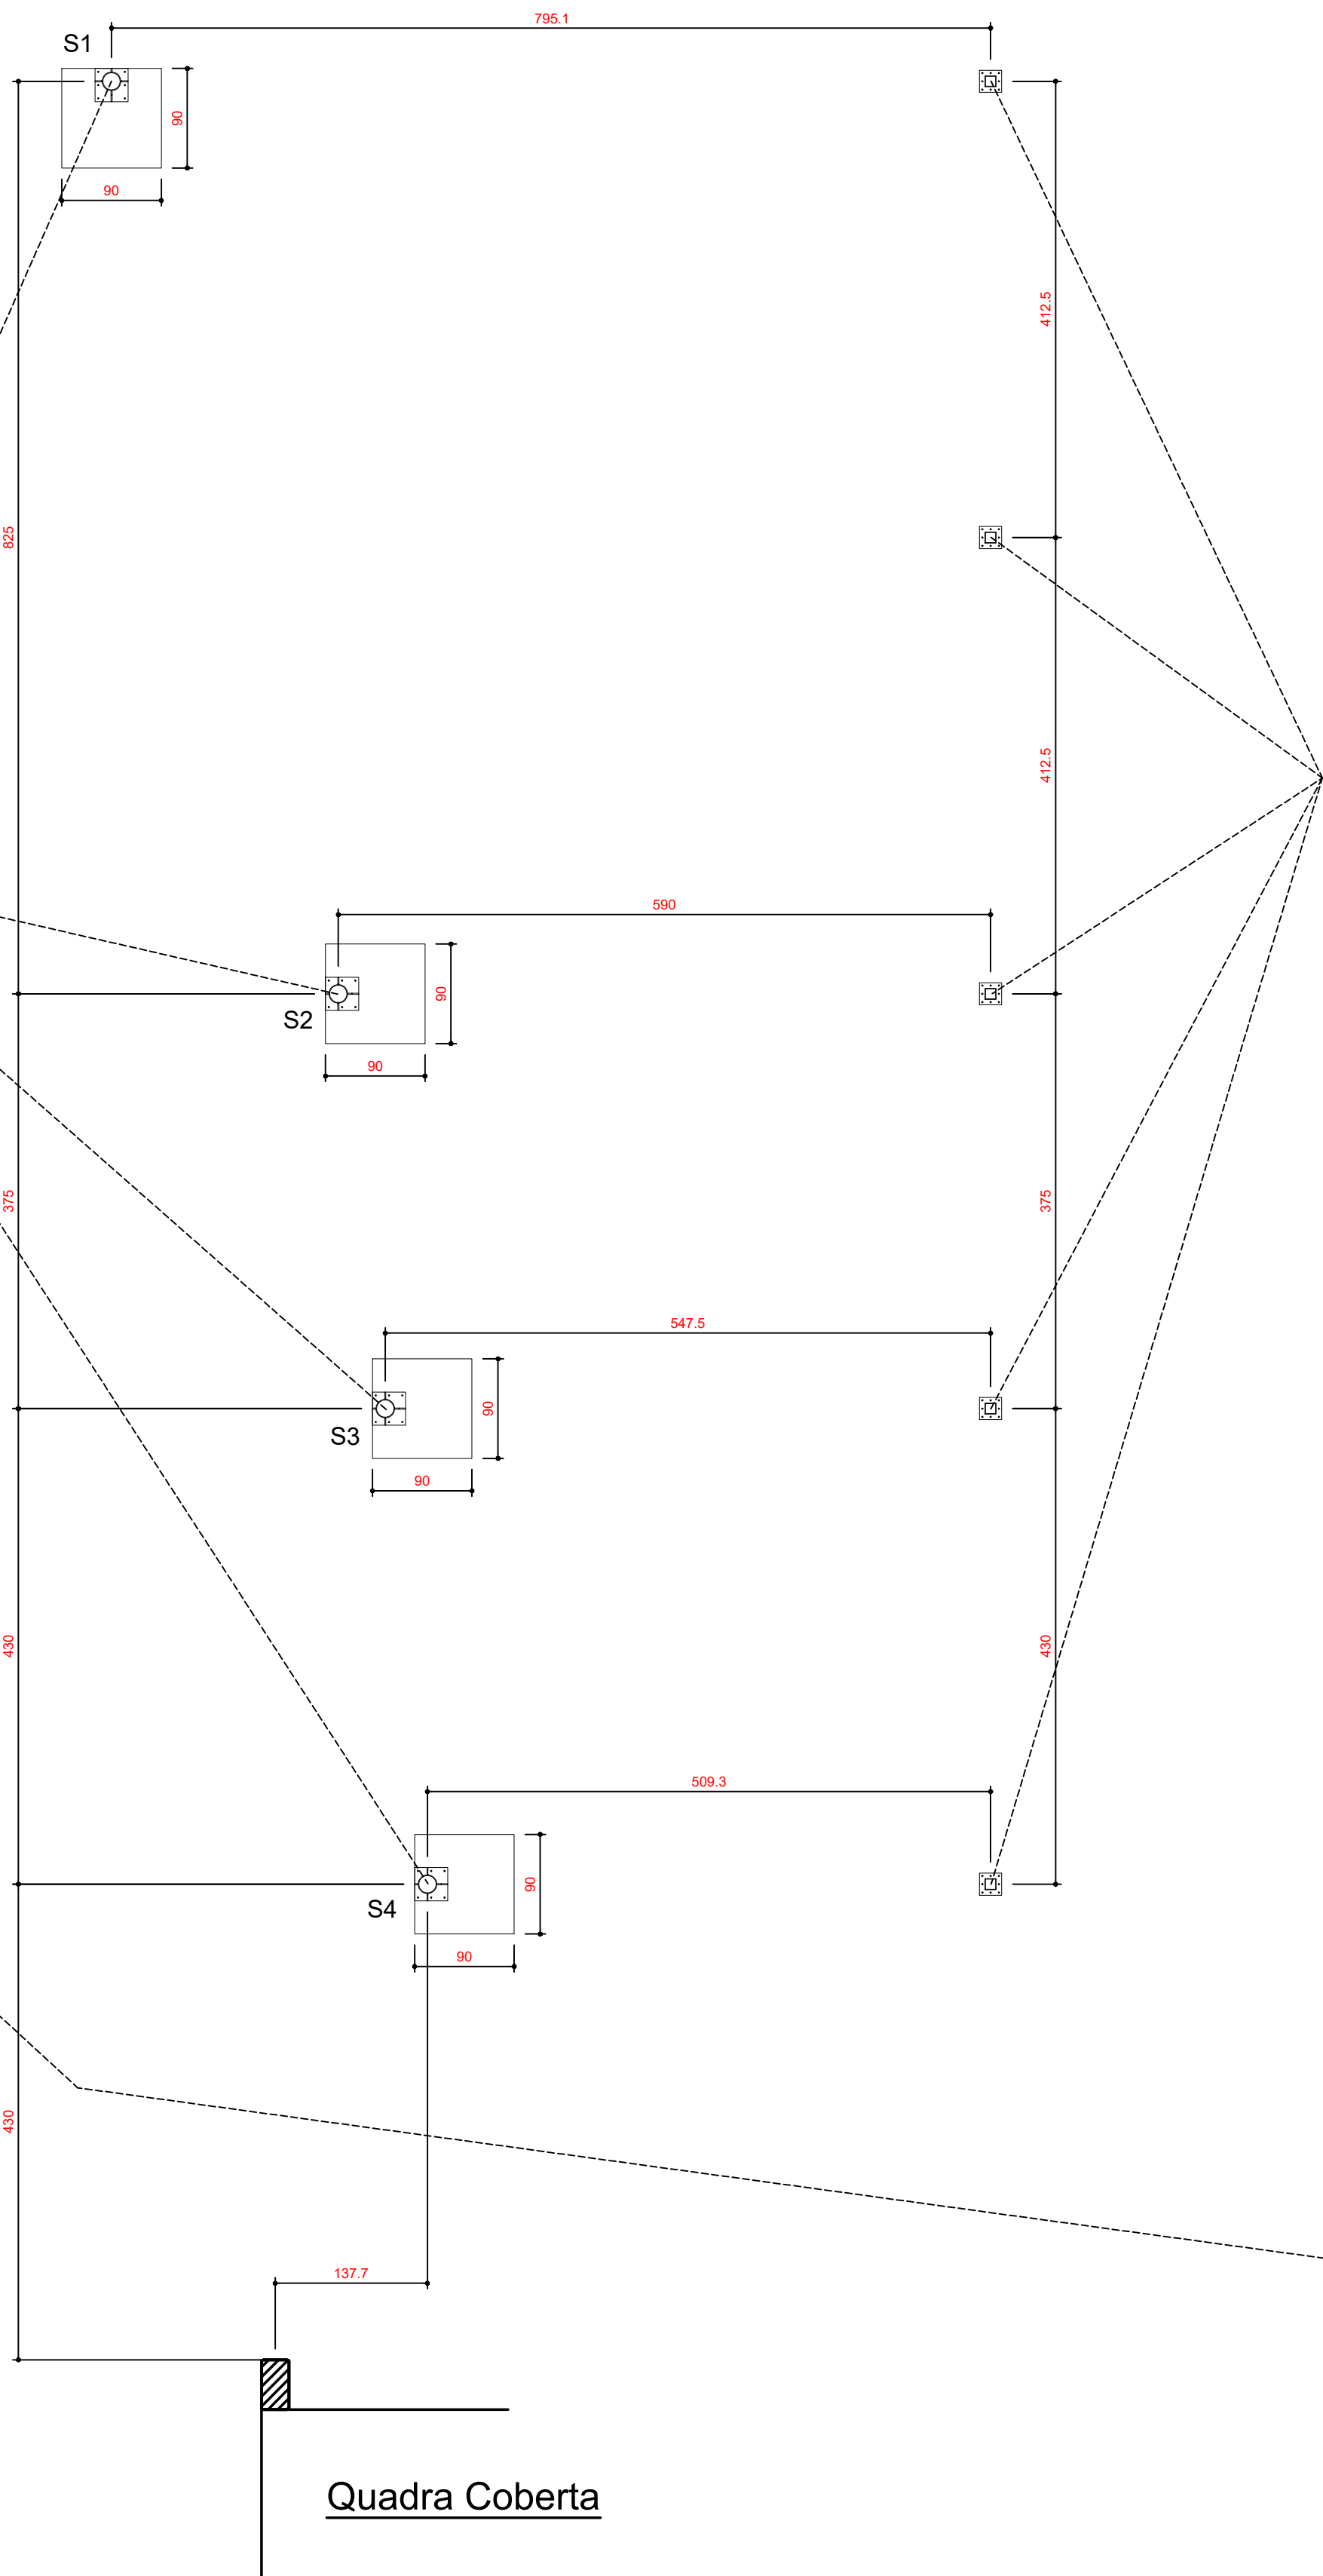


Dimensões Placa = 200x200x12 mm (A-36)
Chumbadores = 8 Parabolts CBPL 12412 (Walsywa)

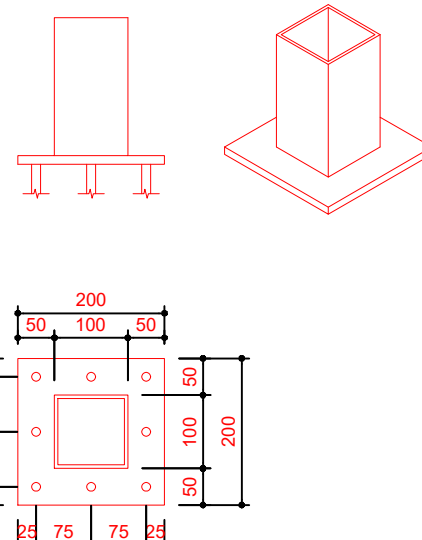

Espeçura placa base: 12 mm

Nota:
- Instalação sobre a estrutura de concreto existente (pilares ou vigas).

Nota:
- Como as novas coberturas serão instaladas junto às construções existentes, todas as medidas devem ser confirmadas no local, antes da fabricação e montagem da estrutura metálica.

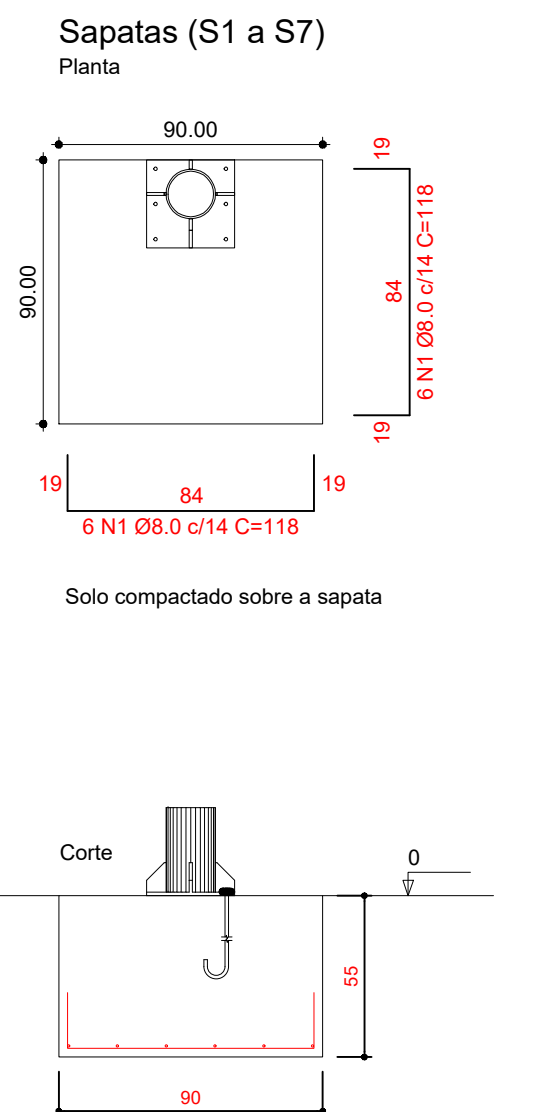

RELAÇÃO DO AÇO


S1 e S7					
ACO	N	DIAM	Q	UNIT	C.TOTAL
S7	1	8.0	84	118	9912

RESUMO DO AÇO



ACO	DIAM	C.TOTAL	PESO+10%
CA50	8.0	99.4	43.1
PESO TOTAL		CA50	43.1

Vol. concreto (C-25) = 3.12 m³
Área de forma total = 13.86 m²



Locação das Sapatas - Quadra

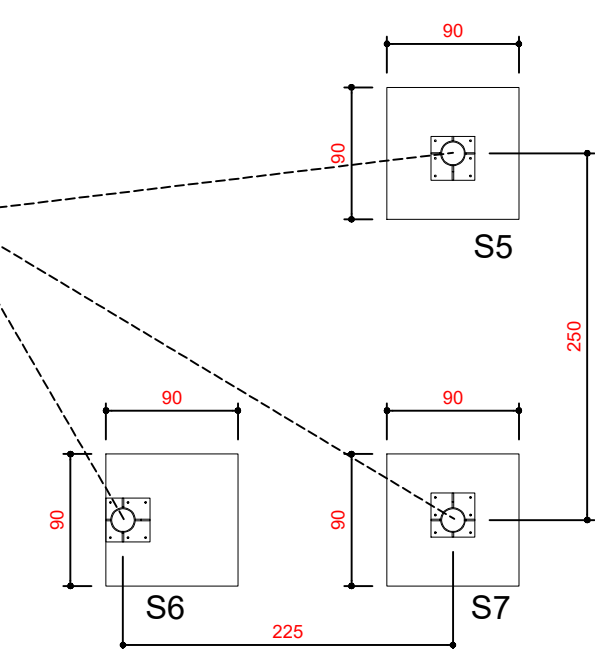

Rev.	Data	Objeto
Proprietário	Escola Municipal Prof. Orestes Guimarães	Desenho
Obra	Coberturas dos Pátios	Vagner
Título	Locação e Detalhes das Fundações	Data
Engº Projetista	Vagner Baldini	14/12/17
Assinatura		Escala
Folha	01	Indicada

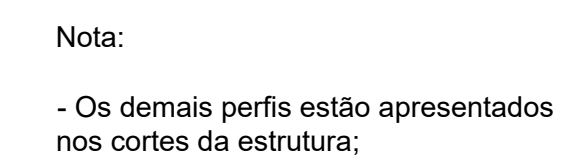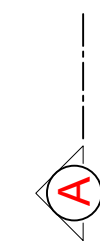

Corte AA

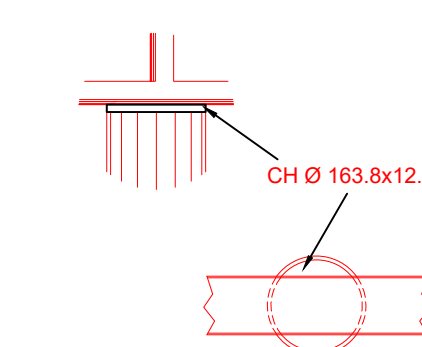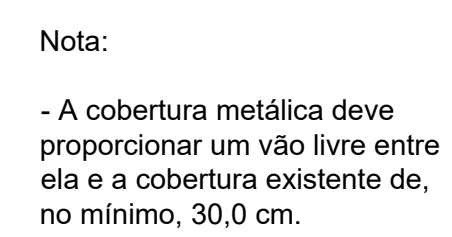

Nota:

- Solda contínua ao longo de todo o contorno nas ligações dos perfis.

..	..	..
..	..	..
..	..	..
Rev.	Data	Objeto
		Engº Wagner Baldini - CREA/SC 18000-7 wagner@capitelprojetos.br - (47) 9911-4756 Engº Gustavo H. Paul - CREA/SC 129261-3 gustavo@capitelprojetos.br - (47) 9959-5014
Proprietário <u>Escola Municipal Prof. Orestes Guimarães</u>		Desenho <u>Vagner</u>
Obra <u>Coberturas dos Pátios</u>	Código <u>1745</u>	Data <u>14/12/17</u>
Título <u>Planta de Cobertura, Cortes e Perfis - Pátio Interno</u>	Escala <u>indicada</u>	
Engº Projetista	Assinatura	Folha
<u>Wagner Baldini</u>		04