


IMPLANTAÇÃO

ESCALA | 1:200

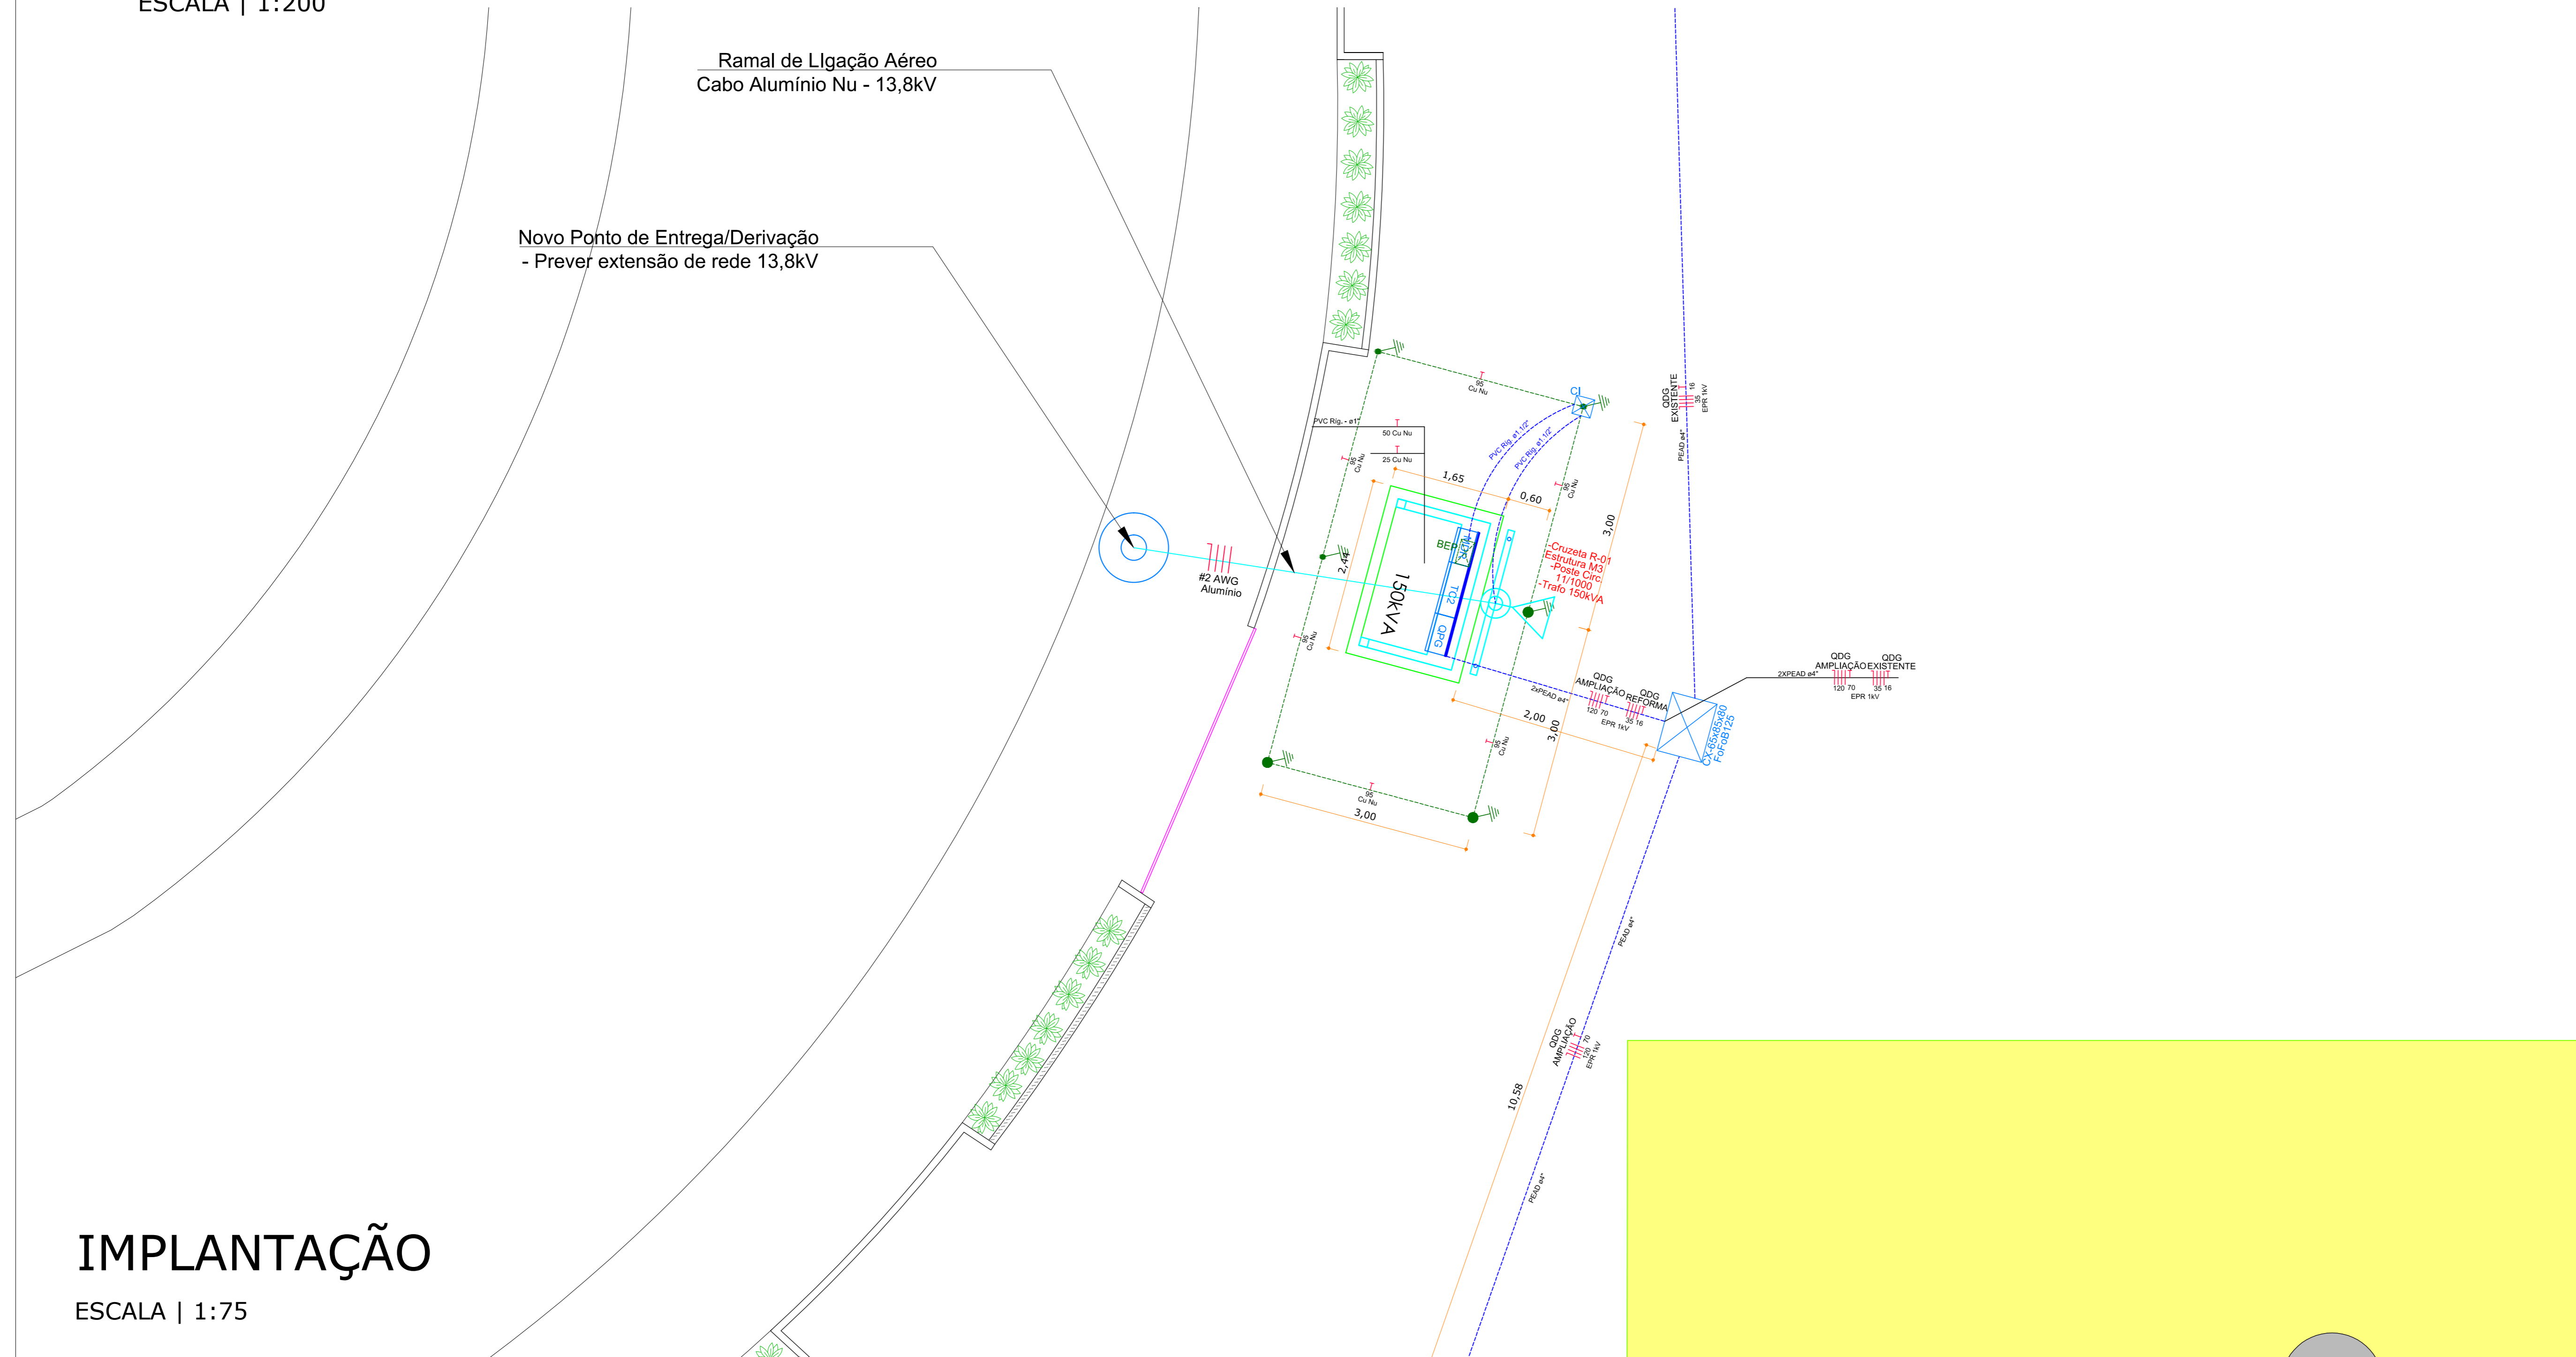

IMPLANTAÇÃO

ESCALA | 1:75

LEGENDA			
[Orange Box]	PRÉDIO EXISTENTE (REFORMA)	[White Box]	BRITA
[Yellow Box]	PRÉDIO NOVO (AMPLIAÇÃO)	[Grey Box]	PAVER
PRÉDIO 01	C.E.I. CACHINHOS DE OURO - A LEGAZIMAR	PRÉDIO 05	DEPOSITO DE RESÍDUOS
PRÉDIO 02	C.E.I. CACHINHOS DE OURO - A AMELIAR	PRÉDIO 06	CASA D'ÁGUA
PRÉDIO 03	PÁTIO COBERTO	PRÉDIO 07	BICICLETARIO DESCOBERTO
PRÉDIO 04	CENTRAL DE GÁS	PRÉDIO 08	ESTACIONAMENTO



LEGENDA CAIXAS E QUADROS

- [Icon] CAIXA DE PASSAGEM SUBTERRÂNEA DE CONCRETO - DIMENSÕES 30X30X40CM
- [Icon] CAIXA DE PASSAGEM SUBTERRÂNEA DE CONCRETO - DIMENSÕES 30X30X40CM COM MADEIRA DE APOIAMENTO 5/8"X 2,40m.
- [Icon] CAIXA DE PASSAGEM SUBTERRÂNEA DE CONCRETO - ANDAR QUADRO DIMENSÕES ESTÁNDAR OU DE ACORDO COM TABUA PAPA ELETR. B125.
- [Icon] QUADRO DE DISTRIBUIÇÃO METÁLICO 1P/1F - MODELO DE CONSUMO COM PORTA E FLANGE FIXO NA PAREDE E COM 02 POS. GRANDES 100 GRAMAS ELETROS.
- [Icon] CAIXA EM ALUMÍNIO OU ALUMÍNIO PARA INSTALAR O BARRAMENTO DE EQUIPOTENCIALIZAÇÃO PRINCIPAL (P.T. 300X300X200MM).
- [Icon] INDICAÇÃO DE CAIXA DE PASSAGEM DO TIPO CONCRETO 40X2"

LEGENDA CONDUTOS

- [Icon] - ELETRODUTO FLEXÍVEL COMPACTADO (EMBUIDO EM FIBRA OU FRIBO NO TETO SOBRE O FORRO), ELETRODUTO EM PVC RÍGIDO ONDA NAS INSTALAÇÕES AMBIENTES COM CONDUTOS (MÁX. 60X45").
- [Icon] - ELETRODUTO PVC RÍG. DO TIPO CORRUGADO SUBTERRÂNEO (MÁX. 60X45").
- [Icon] - CONDUTORES RETORNO, FASE, NEUTRO E TERRA.
- [Icon] - INDICAÇÃO DE TUBULAÇÃO / ELETRODUTO / PERFILADO, SUBINDO DO DEGRADO.

REVISÃO	DESCRIÇÃO	DATA	DESENHO
001	REVISÃO FINAL		ALFA
002	REVISÃO PROJETO EXECUTIVO		ALFA

APROVAÇÕES	RESPONSÁVEL TÉCNICO
	ITALDO LUNA CORRÊA CREA/SC 088422-8

PROPRIETÁRIO	MUNICÍPIO DE JOINVILLE CNPJ: 03.168.823/0001-10
RESPONSÁVEL TÉCNICO	ITALDO LUNA CORRÊA CREA/SC 088422-8

EQUIPE TÉCNICA MAGNUS
ROBSON CARLOS SANTOS
ENGENHEIRO
ANDRESSA KESSLER
ARQUITETA
THAIS BRAND
ARQUITETA
ITALDO LUNA CORRÊA
ENGENHEIRO DE ELETRICISTA
CREA/SC 088422-8

PROPRIETÁRIO	MUNICÍPIO DE JOINVILLE
EDIFICAÇÃO	EDUCACIONAL C. E. I. CACHINHOS DE OURO
ENDEREÇO	RUA PASTOR GEORG BUEBERGER, 141 CENTRO PIRABEIRABA JOINVILLE/SC
PROJETO	ELETRICO
CONTEÚDO	IMPLANTAÇÃO
ETAPA	EXECUTIVO
INDICADA	ELE01/07

MAGNUS PROJETOS, CONSTRUÇÕES E REPRESENTAÇÕES COMERCIAIS LTDA | CREA 088883-1 | C.A. 18188-6 | CNPJ 04.549.750/0001-37
Rua Leão Pires, 933 | Sala 02 - Fátima | CEP 88205-401 - PIRABEIRABA, SC. Fone: (47) 3369-9330 | 3348-5555 | info@magnusprojetos.com.br

