PLANTA BAIXA
ESCALA: 1/500



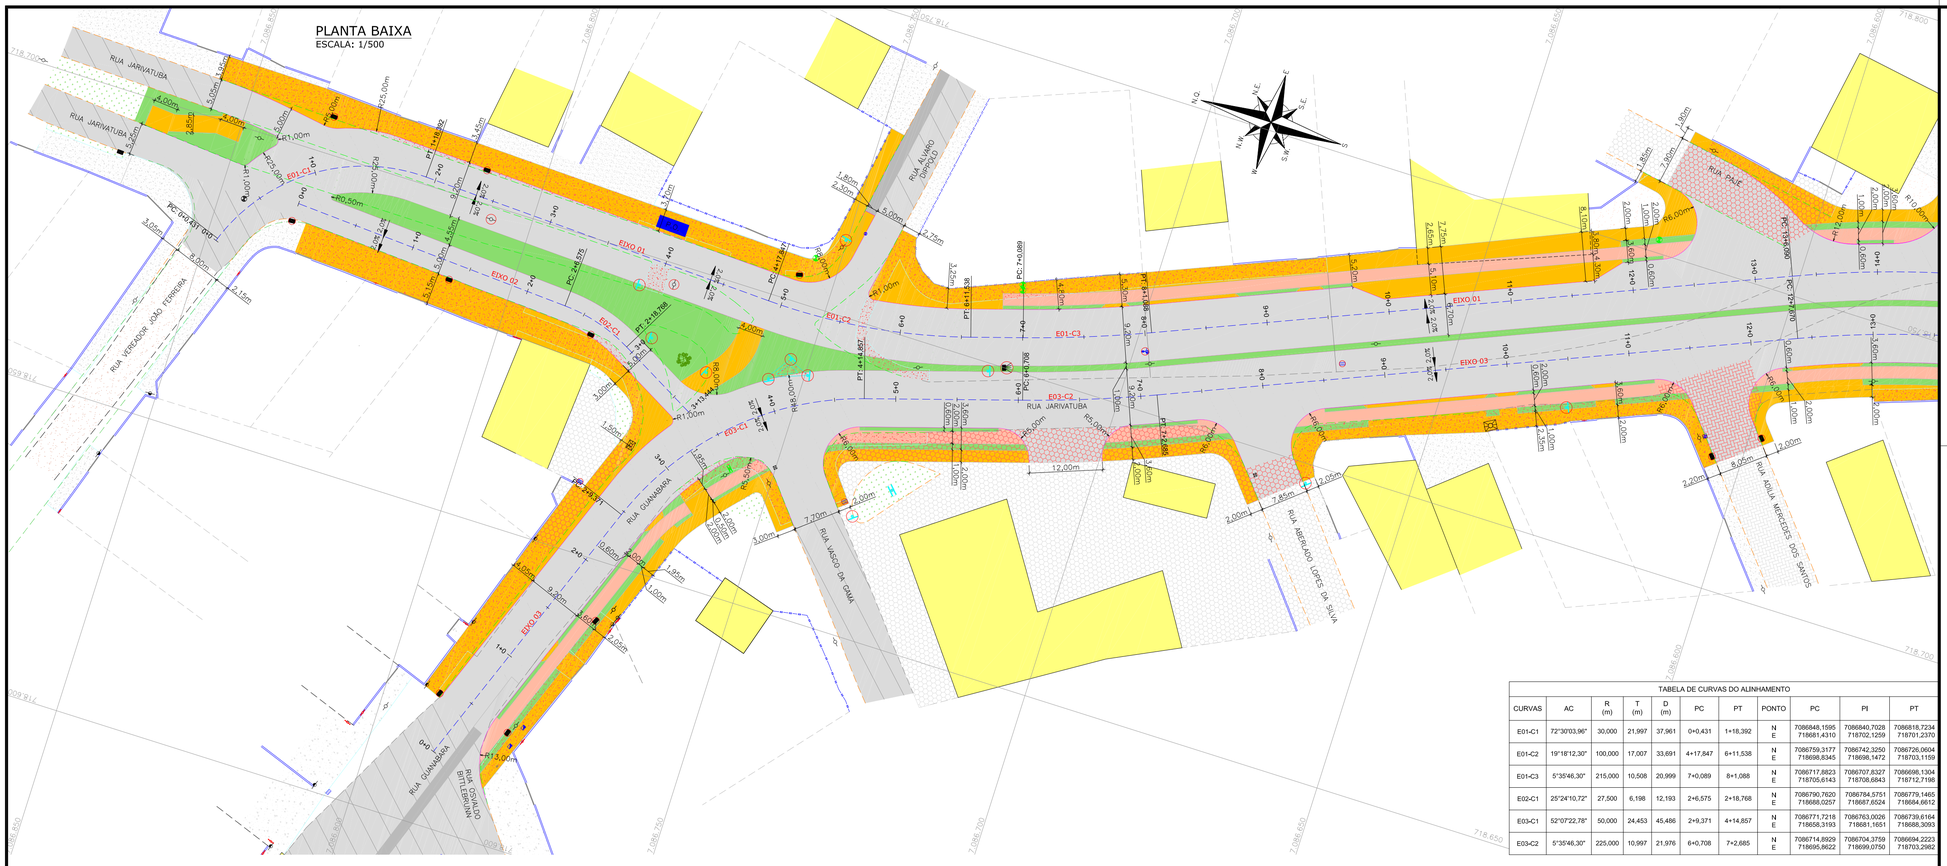


TABELA DE CURVAS DO ALINHAMENTO									
CURVAS	AC	R (m)	T (m)	D (m)	PC	PT	PONTO	PC	PI	PT
E01-C1	72°30'03,96"	30,000	21,997	37,961	0+0,431	1+18,392	N E	7086848,1595 716681,4310	7086840,7028 718702,1259	7086818,7234 718701,2370
E01-C2	19°18'12,30"	100,000	17,007	33,691	4+17,847	6+11,538	N E	7086759,3177 718698,8345	7086742,3250 718698,1472	7086726,0604 718703,1159
E01-C3	5°35'46,30"	215,000	10,508	20,999	7+0,089	8+1,088	N E	7086717,8823 718705,6143	7086707,8327 718708,6843	7086698,1304 718712,7196
E02-C1	25°24'10,72"	27,500	6,198	12,193	2+6,575	2+18,768	N E	7086790,7620 716688,0257	7086784,5751 718687,6524	7086779,1465 718684,6612
E03-C1	52°07'22,78"	50,000	24,453	45,486	2+9,371	4+14,857	N E	7086771,7218 718658,3193	7086763,0026 718681,1651	7086739,6164 718688,3093
E03-C2	5°35'46,30"	225,000	10,997	21,976	6+0,708	7+2,685	N E	7086714,8929 718695,8622	7086704,3759 718699,0750	7086694,2223 718703,2982


PERFIL LONGITUDINAL - EIXO 01
ESCALA VERTICAL: 1/50
ESCALA HORIZONTAL: 1/500

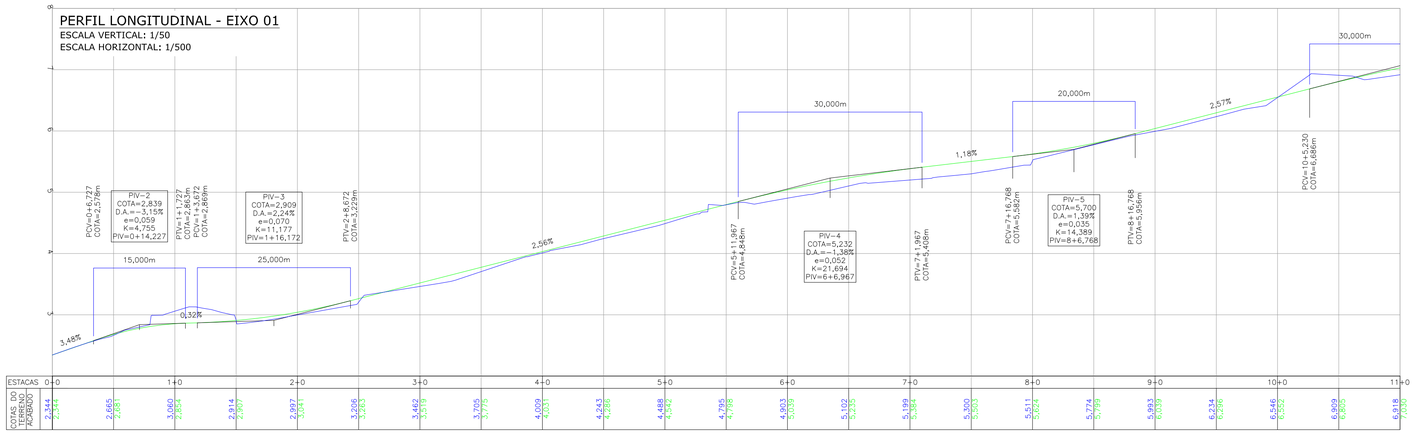


PERFIL LONGITUDINAL - EIXO 02
ESCALA VERTICAL: 1/50
ESCALA HORIZONTAL: 1/500

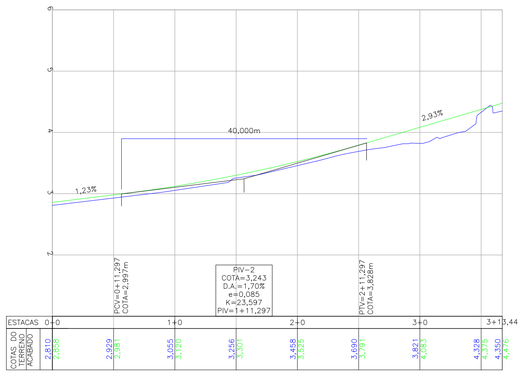


PERFIL LONGITUDINAL - EIXO 03
ESCALA VERTICAL: 1/50
ESCALA HORIZONTAL: 1/500

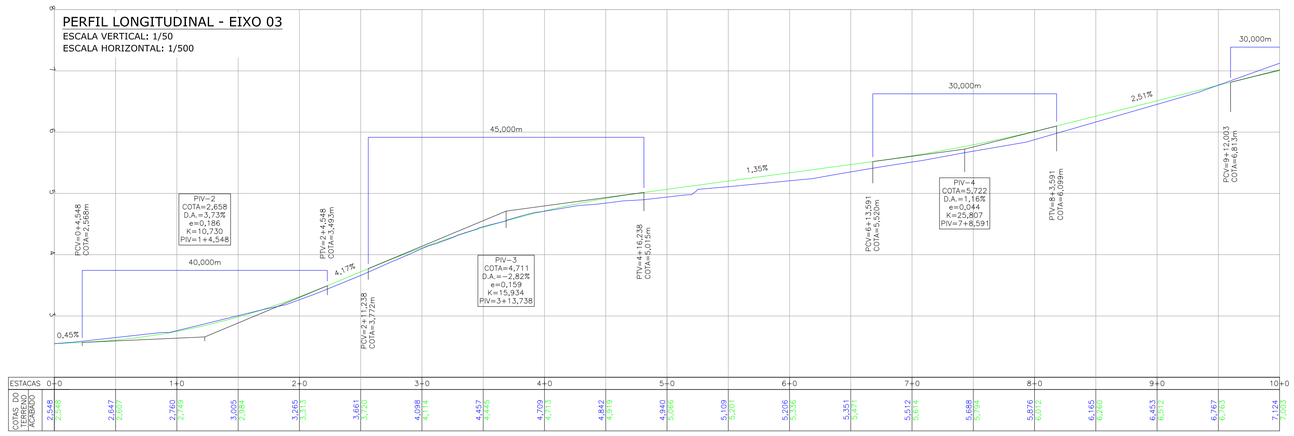


EIXO 03: ESTACAS 0+7 A 4+0

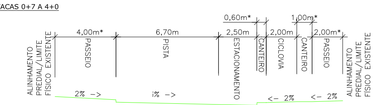

EIXO 01: ESTACAS 0+10 A 5+0
EIXO 02: ESTACAS 0+0 A 3+13

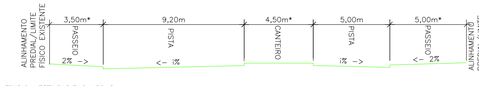

EIXO 01: ESTACAS 5+0 A 20+3
EIXO 03: ESTACAS 4+0 A 19+0

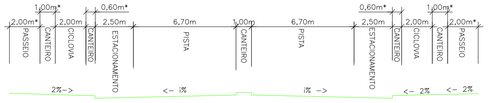

*OBS:
• A LARGURA DOS PASSEIOS E CANTEIROS PODEM VARIAR CONFORME POSICIONAMENTO DOS LIMITES FISICOS EXISTENTES;

LEGENDA (PLANTA BAIXA):

- CERCA DE TELA
- MURO
- DIVISA
- MEIO FIO
- CERCA DE FERRO
- BORDO DE PISTA
- CALÇADA/CANTEIRO
- PORTÃO
- CERCA ALUMÍNIO
- EDIFICAÇÃO
- CICLOVIA
- ASFALTO
- RUA/ CALÇADA DE PAVER
- RUA/ CALÇADA DE LAJOTA
- CALÇADA DE PARALELEPIPEDO
- CALÇADA PISO DE CONCRETO
- MATERIAL BRITADO
- CHÃO BATIDO
- GRAMA
- CAIXA DE INSPEÇÃO
- HIDRÔMETRO
- POSTE DE CONCRETO
- POSTE RESIDENCIAL
- ÁRVORE
- POSTE DE FERRO
- POSTE DE ALTA TENSÃO
- RADAR/ CÂMERA DE MONITORAMENTO
- PLACA
- HIDRANTE
- CAIXA TELEFÔNICA
- CAIXA ELÉTRICA
- PV/ CAIXA DE ESGOTO
- BOCA DE LOBO
- BOCA DE LOBO COM GRELHA

LEGENDA (GEOMÉTRICO):

- PAVIMENTO PROJETADO
- CICLOVIA PROJETADA
- PASSEIO PROJETADO
- CANTEIRO PROJETADO
- CALÇADA PISO DE CONCRETO DEMOLIR
- CALÇADA DE PARALELEPIPEDO REMOVER
- CALÇADA DE LAJOTA REMOVER
- CALÇADA PAVER REMOVER
- REMOVER/RELOCAR
- MEIO-FIO A REMOVER
- VIGA DE TRAVAMENTO
- MEIO-FIO PROJETADO
- DECLIVIDADE TRANSVERSAL
- PROJEÇÃO PROJETO RUAS LINDEIRAS
- PONTO DE ÔNIBUS

LEGENDA (PERFIL):

- GREIDE DO TERRENO NATURAL (PRIMITIVO)
- PERFIL DO GREIDE PROJETADO (ACABADO)

NOTAS:
1. COORDENADAS TRIDIMENSIONAIS REFERENCIADAS AO VÉRTICE MR-46 DA REDE DO MUNICÍPIO DE JOINVILLE, SISTEMA GEODÉSICO SIRGAS 2000, PROJEÇÃO UTM-SUL, MC -51;
2. ESTE DESENHO CONTÉM INFORMAÇÕES ESPECÍFICAS A FINALIDADE QUE SE PROPÕE E NÃO DEVE SER UTILIZADO PARA OUTROS FINS SEM CONSULTAR O RESPONSÁVEL TÉCNICO;

gov.br Documento assinado digitalmente
DJANARO MACELAY
Data: 19/09/2024 14:28:14-0300
Verifique em https://validar.iti.gov.br

REV.	DATA	DESENHO	MODIFICAÇÃO	VERIFICAÇÃO	APROVAÇÃO
B	06/09/2024	FÁTIMA	AJUSTES CONFORME PARECER	RODRIGO	FÁTIMA
A	28/08/2024	JULIA	EMISSÃO INICIAL PARA COMENTÁRIOS	FÁTIMA	FÁTIMA

CONTRATANTE: PREFEITURA MUNICIPAL DE JOINVILLE
REPRESENTANTE DA PREFEITURA MUNICIPAL DE JOINVILLE:

OBJETO: Projetos Executivos de Obras Viárias - Via Urbana
Rua Jarivatuba

PROJETO: PROJETO GEOMÉTRICO - PLANTA BAIXA E PERFIL LONGITUDINAL

Empresa Contratada: azimute ENGENHARIA
TÍTULO: PROJETO EXECUTIVO

DESENHISTA: Fátima
PROJETO: Fátima
COORD. GERAL: Engº Vander Piske CREA-SC 061487-1
RESPONSÁVEL TÉCNICO: ANTONIO CARLOS RAMUSKA:04... Assinado de forma digital por ANTONIO CARLOS RAMUSKA:04... Dados: 2025.10.28 ... Engº Antônio Carlos Ramuski CREA-SC 026930-7

Nº PMJ: ****
Nº Empresa Contratada: GEO-11055-E22-113-PP-01-B
DATA: 06/09/2024
ESCALA: Indicada
FOLHA: 01

NOTA : Direitos autorais protegidos pela lei 5.988 de 14/12/73.
Vedada a reprodução, alteração, cópia, total ou parcial, sem autorização expressa do autor.
PAPEL RECICLÁVEL

SEI 26.0.078329-0 / pg. 1
Projeto Geométrico (28836216)

PLANTA BAIXA
ESCALA: 1/500


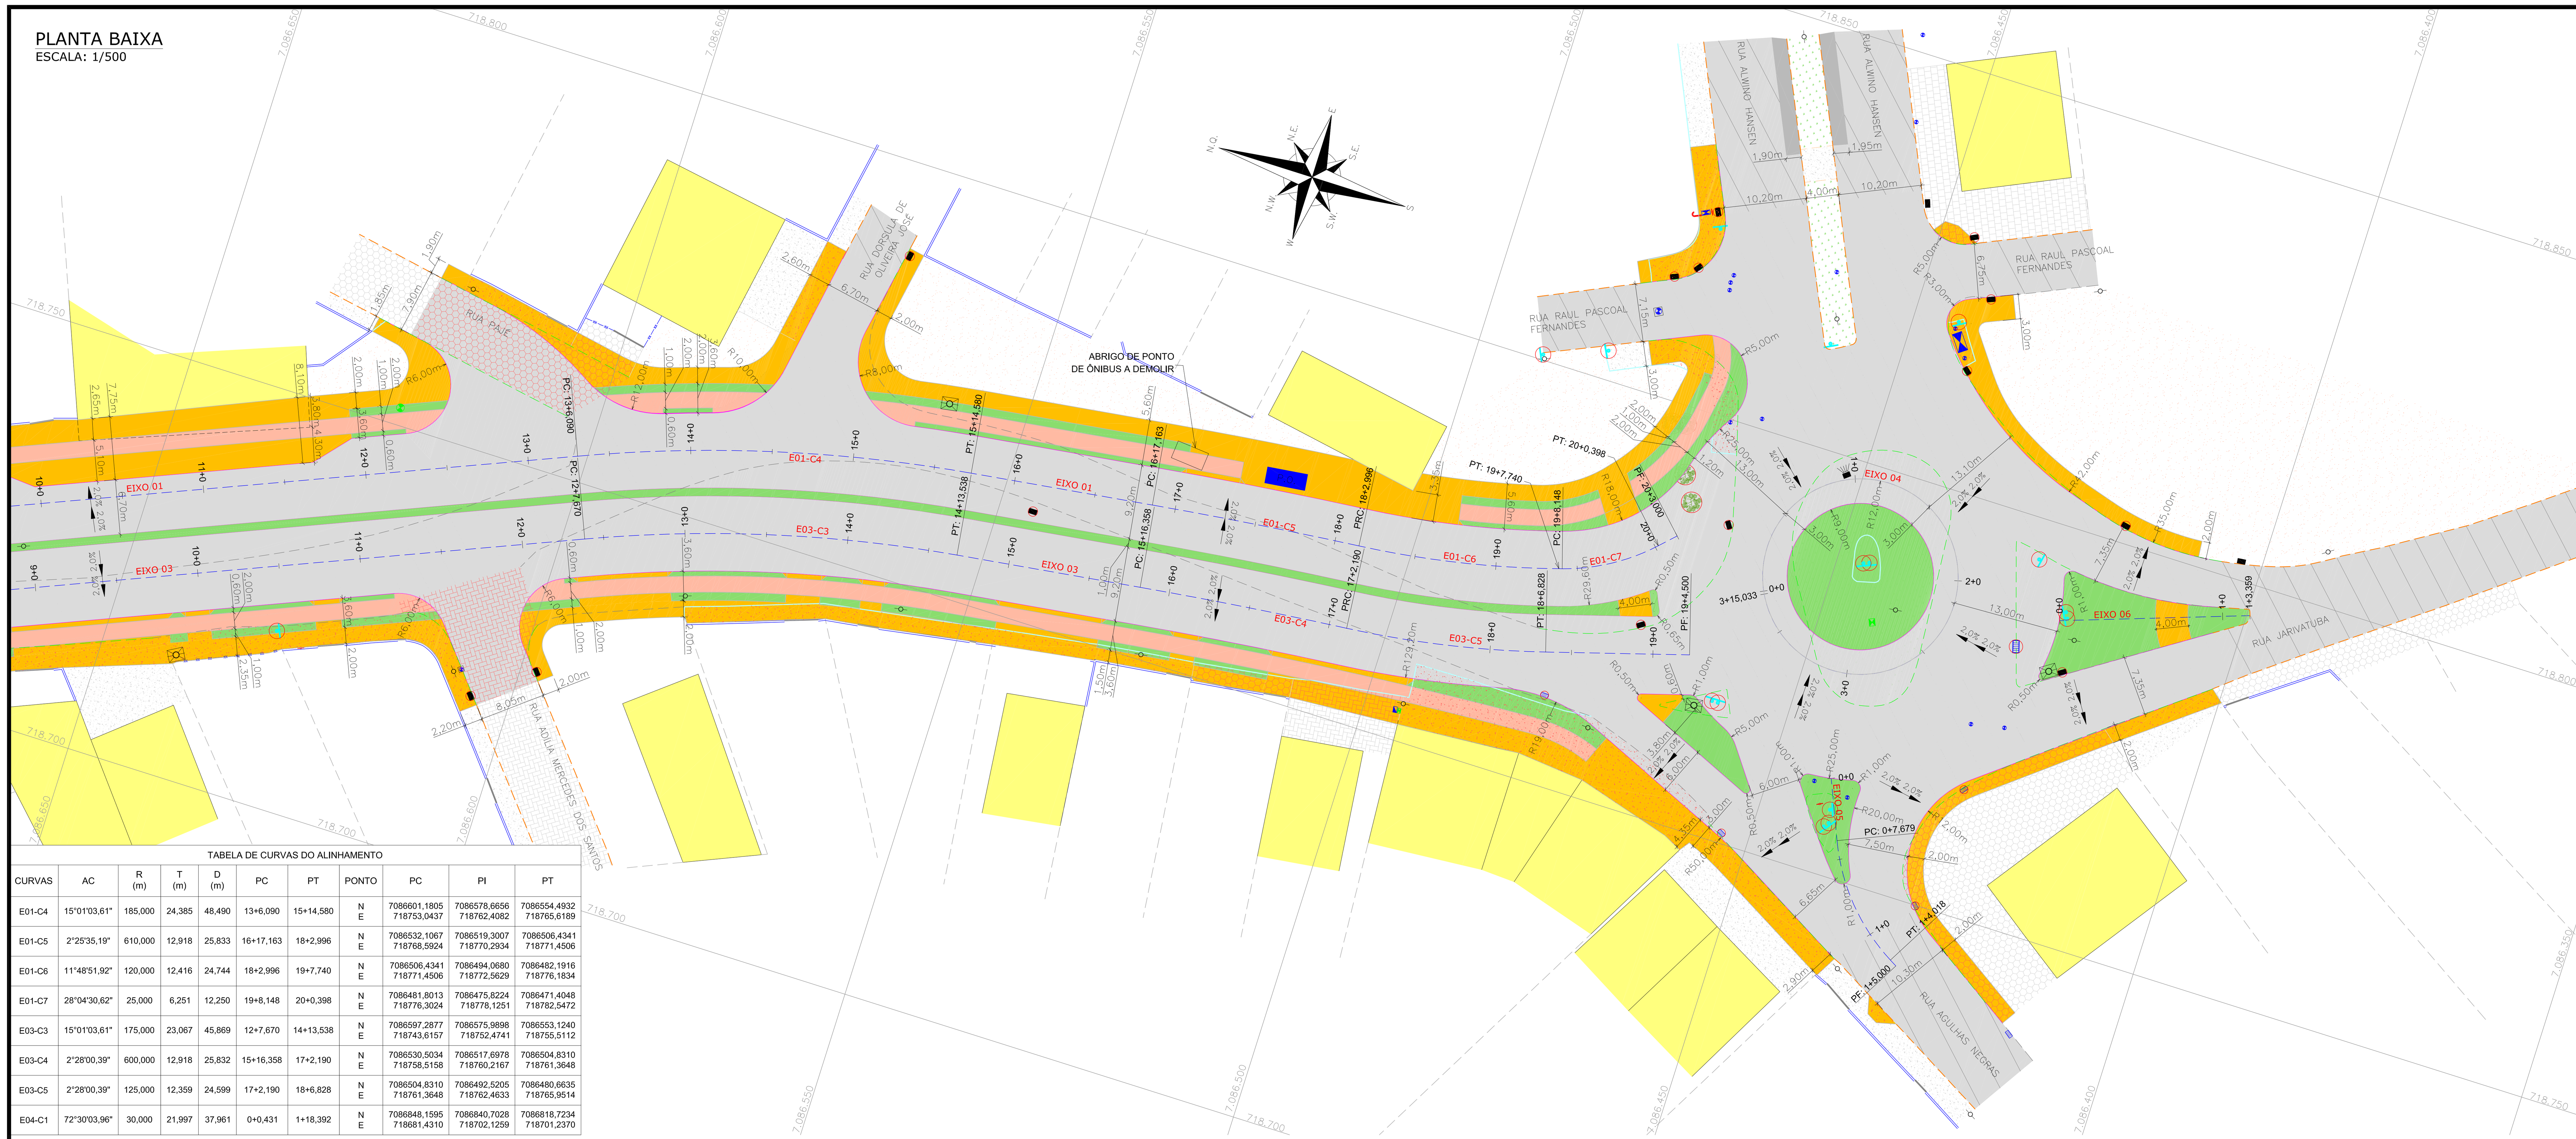


TABELA DE CURVAS DO ALINHAMENTO


CURVAS	AC	R (m)	T (m)	D (m)	PC	PT	PONTO	PC	PI	PT
E01-C4	15°01'03,61"	185,000	24,385	48,490	13+6,090	15+14,580	N E	7086601,1805 718753,0437	7086578,6656 718762,4082	7086554,4932 718765,6189
E01-C5	2°25'35,19"	610,000	12,918	25,833	16+17,163	18+2,996	N E	7086532,1067 718768,5924	7086519,3007 718770,2934	7086506,4341 718771,4506
E01-C6	11°48'51,92"	120,000	12,416	24,744	18+2,996	19+7,740	N E	7086506,4341 718771,4506	7086494,0680 718772,5629	7086482,1916 718776,1834
E01-C7	28°04'30,62"	25,000	6,251	12,250	19+8,148	20+0,398	N E	7086481,8013 718776,3024	7086475,8224 718778,1251	7086471,4048 718782,5472
E03-C3	15°01'03,61"	175,000	23,067	45,869	12+7,670	14+13,538	N E	7086597,2877 718743,6157	7086575,9898 718752,4741	7086553,1240 718755,5112
E03-C4	2°28'00,39"	600,000	12,918	25,832	15+16,358	17+2,190	N E	7086530,5034 718758,5158	7086517,6978 718760,2167	7086504,8310 718761,3648
E03-C5	2°28'00,39"	125,000	12,359	24,599	17+2,190	18+6,828	N E	7086504,8310 718761,3648	7086492,5205 718762,4633	7086480,6635 718765,9514
E04-C1	72°30'03,96"	30,000	21,997	37,961	0+0,431	1+18,392	N E	7086848,1595 718681,4310	7086840,7028 718702,1259	7086818,7234 718701,2370

PERFIL LONGITUDINAL - EIXO 01
ESCALA VERTICAL: 1/50
ESCALA HORIZONTAL: 1/500

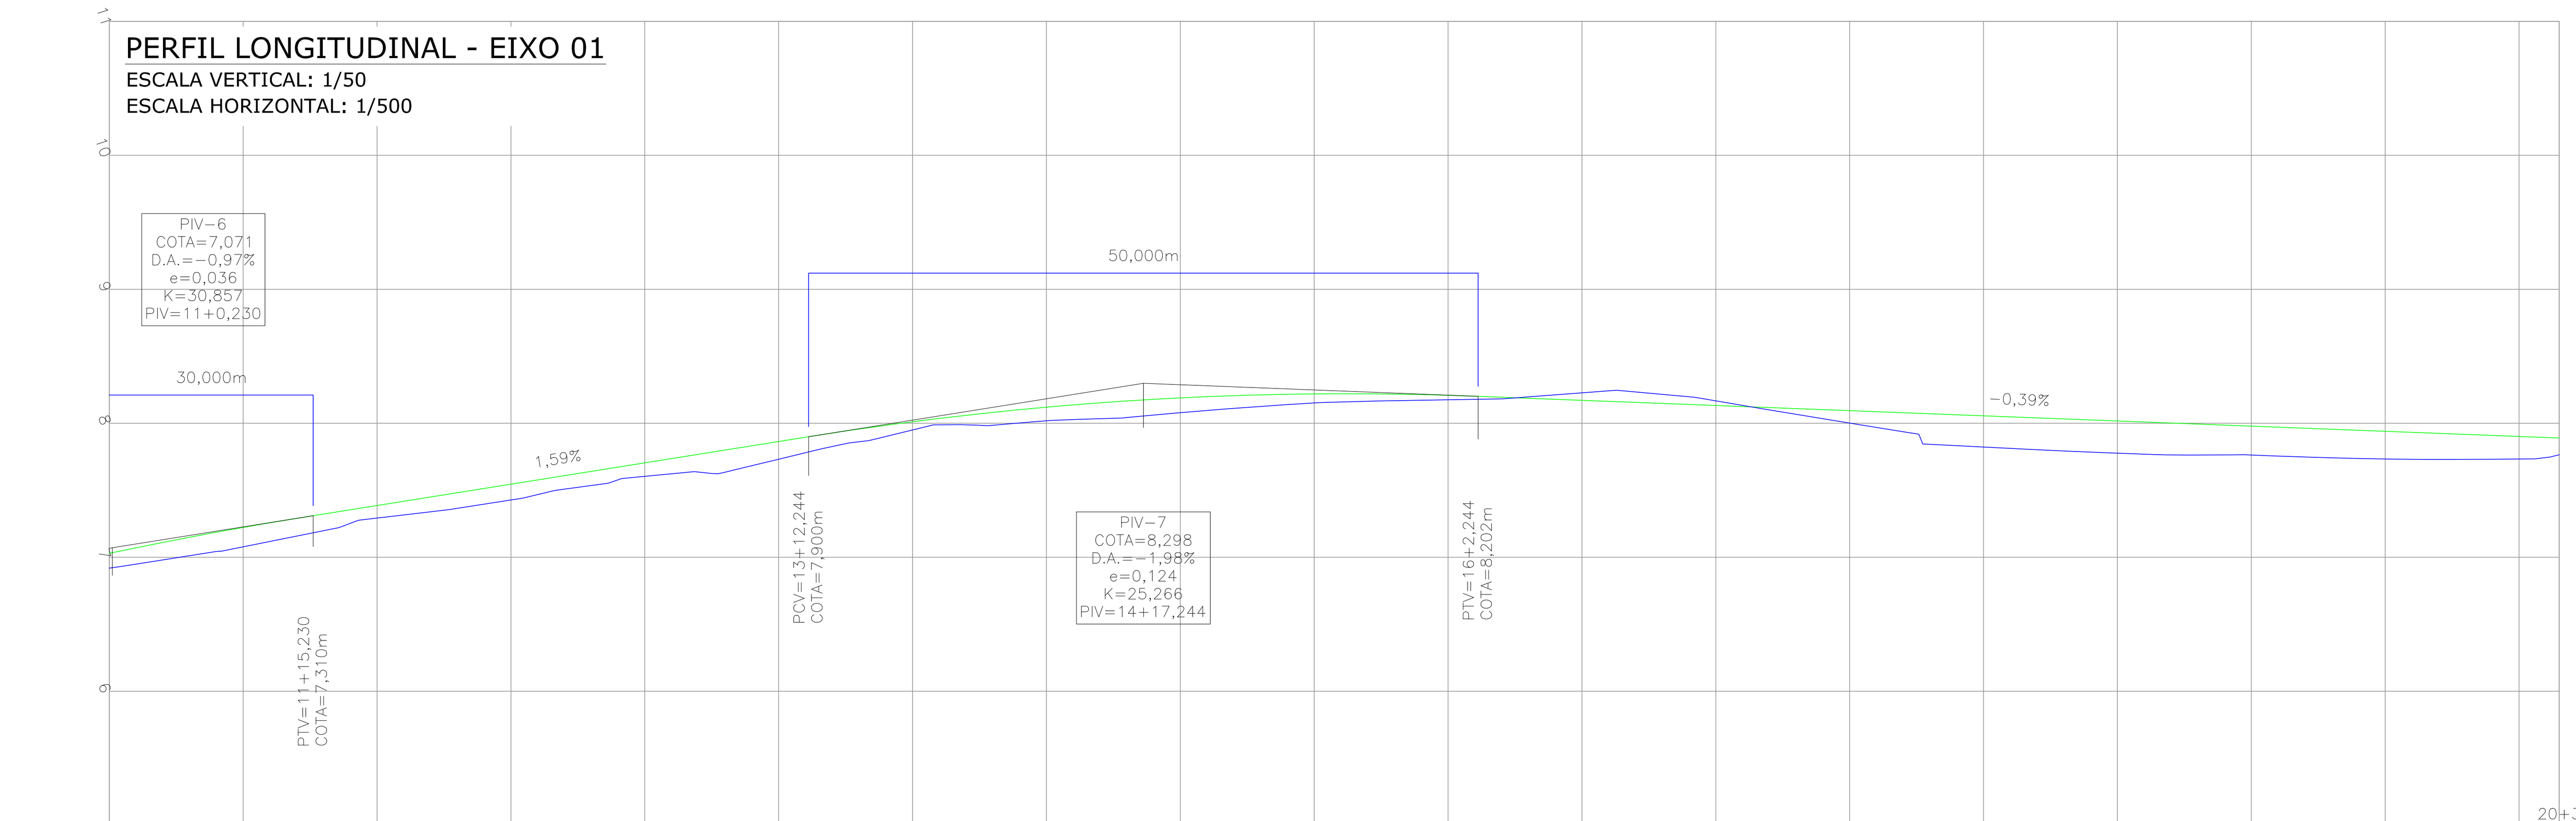


ESTACAS	11+0		12+0		13+0		14+0		15+0		16+0		17+0		18+0		19+0		20+0	20+3
COTAS DO TERRENO	6,918	7,077	7,292	7,428	7,604	7,731	7,950	8,018	8,079	8,151	8,175	8,227	8,167	8,001	7,823	7,776	7,763	7,733	7,733	7,765
ACABADO	7,030	7,222	7,386	7,545	7,705	7,864	8,011	8,120	8,189	8,219	8,209	8,172	8,133	8,094	8,056	8,017	7,979	7,940	7,901	7,890

PERFIL LONGITUDINAL - EIXO 04
ESCALA VERTICAL: 1/50
ESCALA HORIZONTAL: 1/500

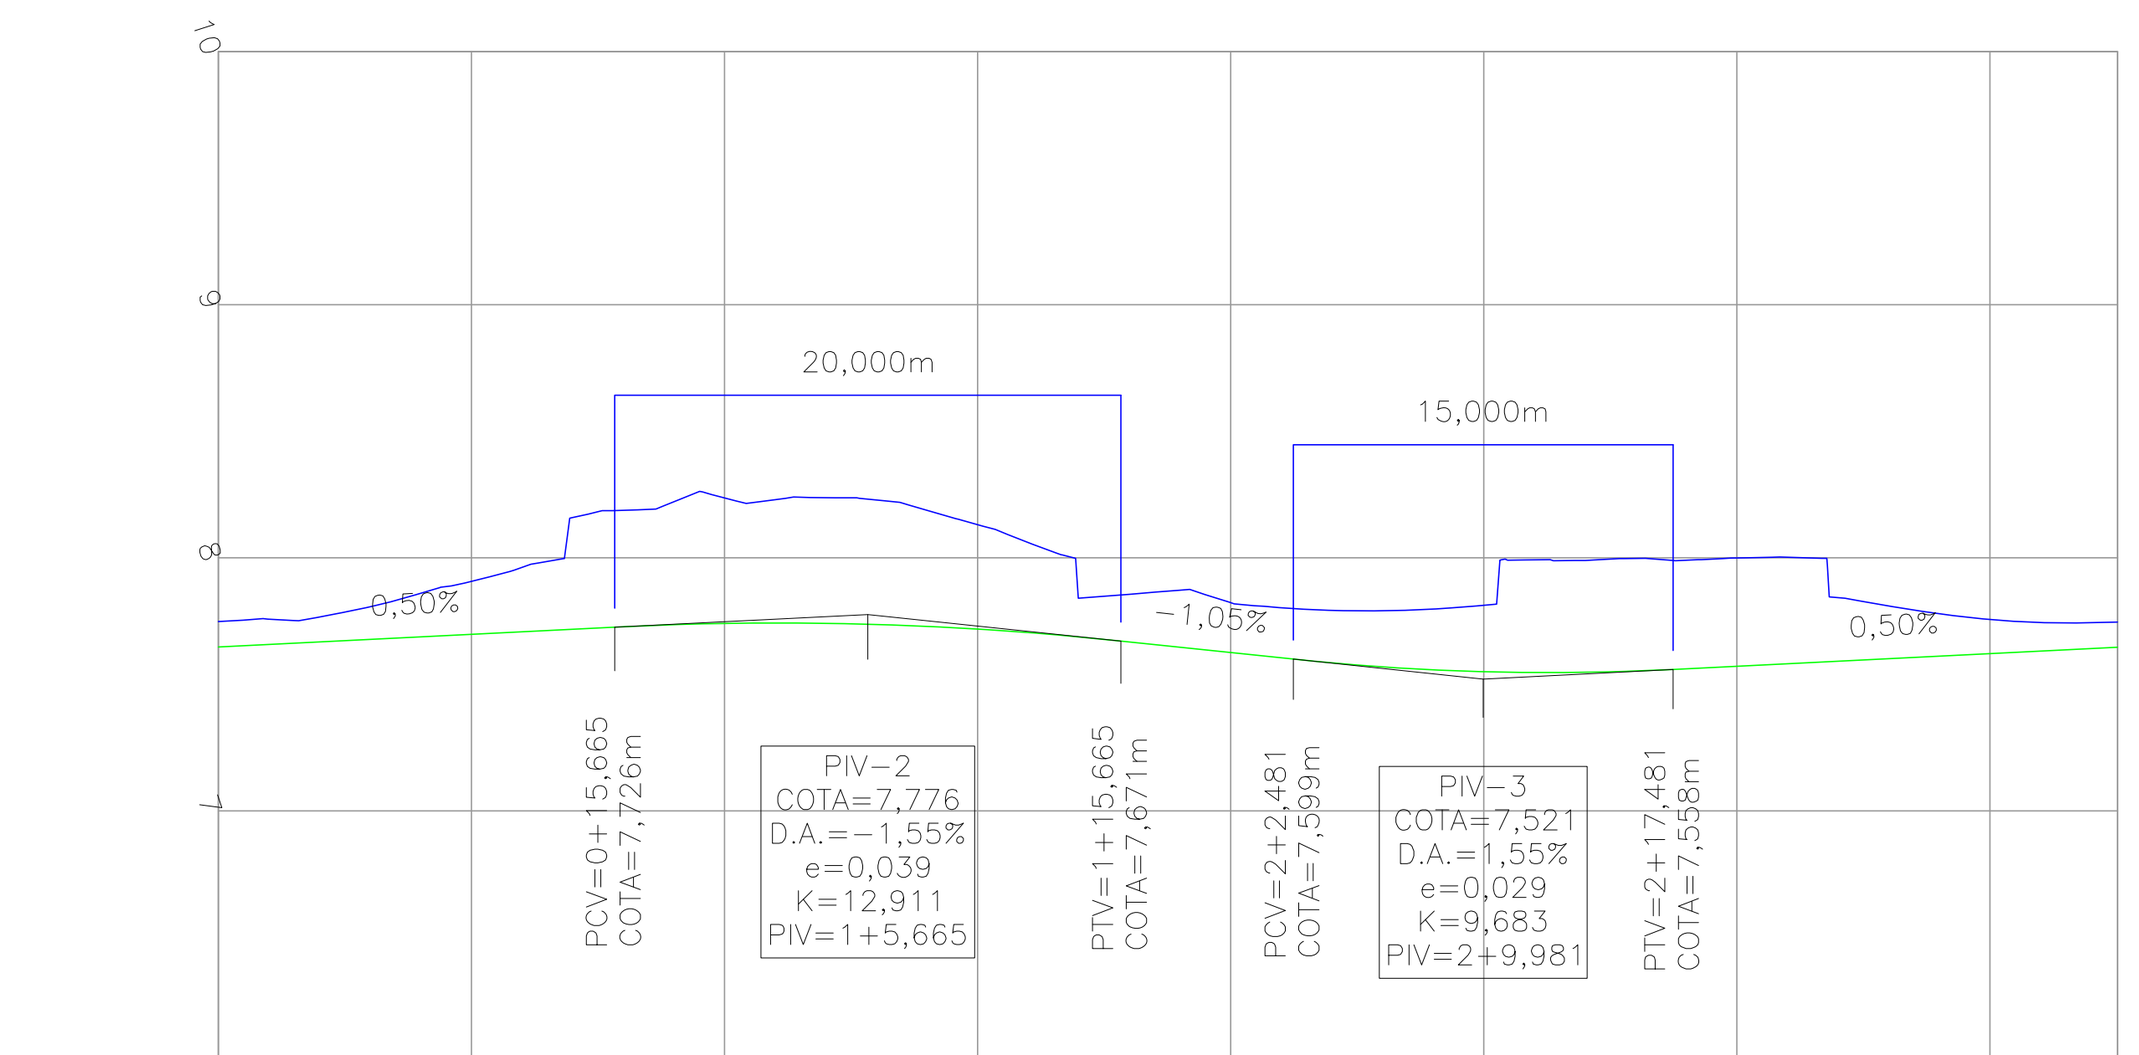


ESTACAS	0+0		1+0		2+0		3+0		3+15,03
COTAS DO TERRENO	7,747	7,907	8,236	8,130	7,822	7,812	7,999	7,756	7,746
ACABADO	7,647	7,697	7,740	7,718	7,625	7,550	7,571	7,621	7,646

PERFIL LONGITUDINAL - EIXO 03
ESCALA VERTICAL: 1/50
ESCALA HORIZONTAL: 1/500

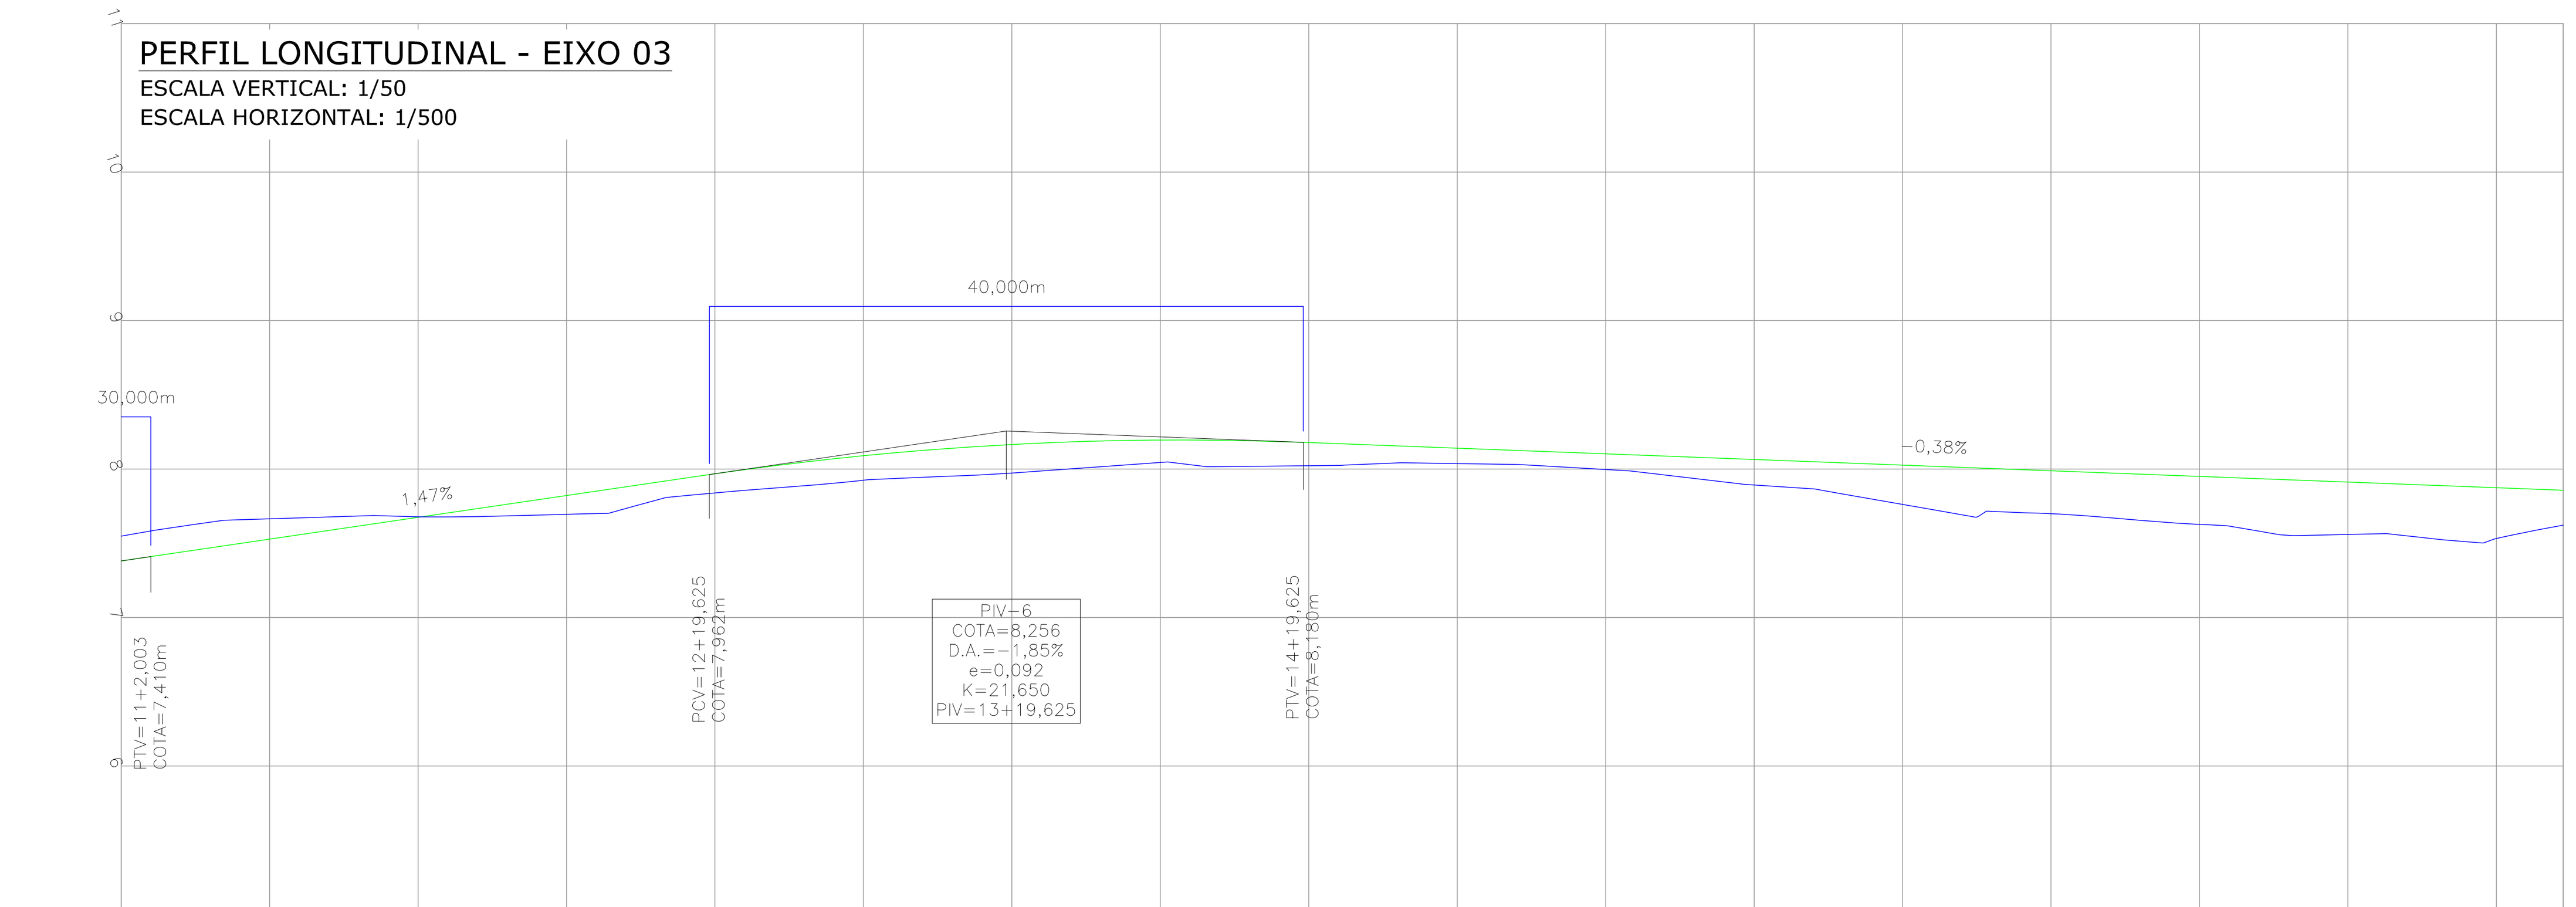


ESTACAS	11+0		12+0		13+0		14+0		15+0		16+0		17+0		18+0		19+0	19+4,50
COTAS DO TERRENO	7,548	7,665	7,678	7,695	7,839	7,925	7,973	8,044	8,022	8,037	7,997	7,893	7,762	7,699	7,628	7,559	7,532	7,621
ACABADO	7,380	7,528	7,674	7,821	7,968	8,090	8,165	8,195	8,178	8,140	8,102	8,064	8,026	7,988	7,950	7,912	7,874	7,856

PERFIL LONGITUDINAL - EIXO 05
ESCALA VERTICAL: 1/50
ESCALA HORIZONTAL: 1/500

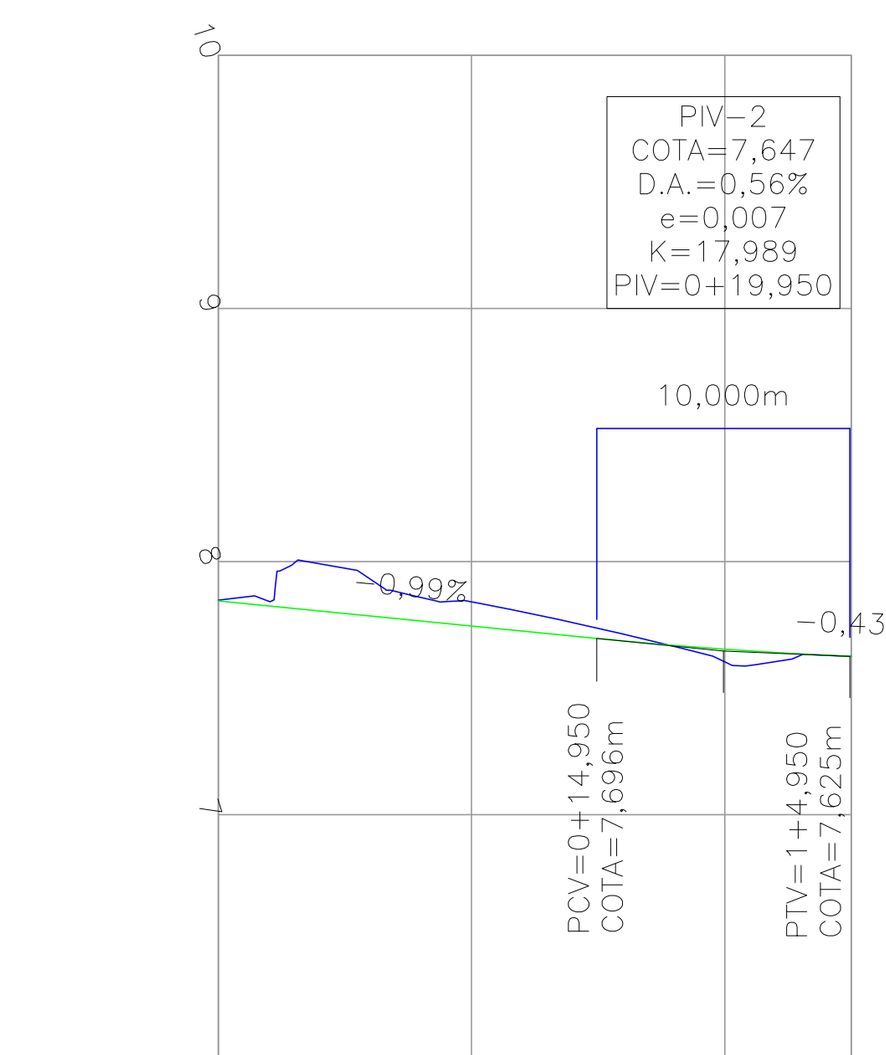


ESTACAS	0+0		1+0	1+5
COTAS DO TERRENO	7,848	7,841	7,604	7,625
ACABADO	7,844	7,745	7,654	7,625

PERFIL LONGITUDINAL - EIXO 06
ESCALA VERTICAL: 1/50
ESCALA HORIZONTAL: 1/500

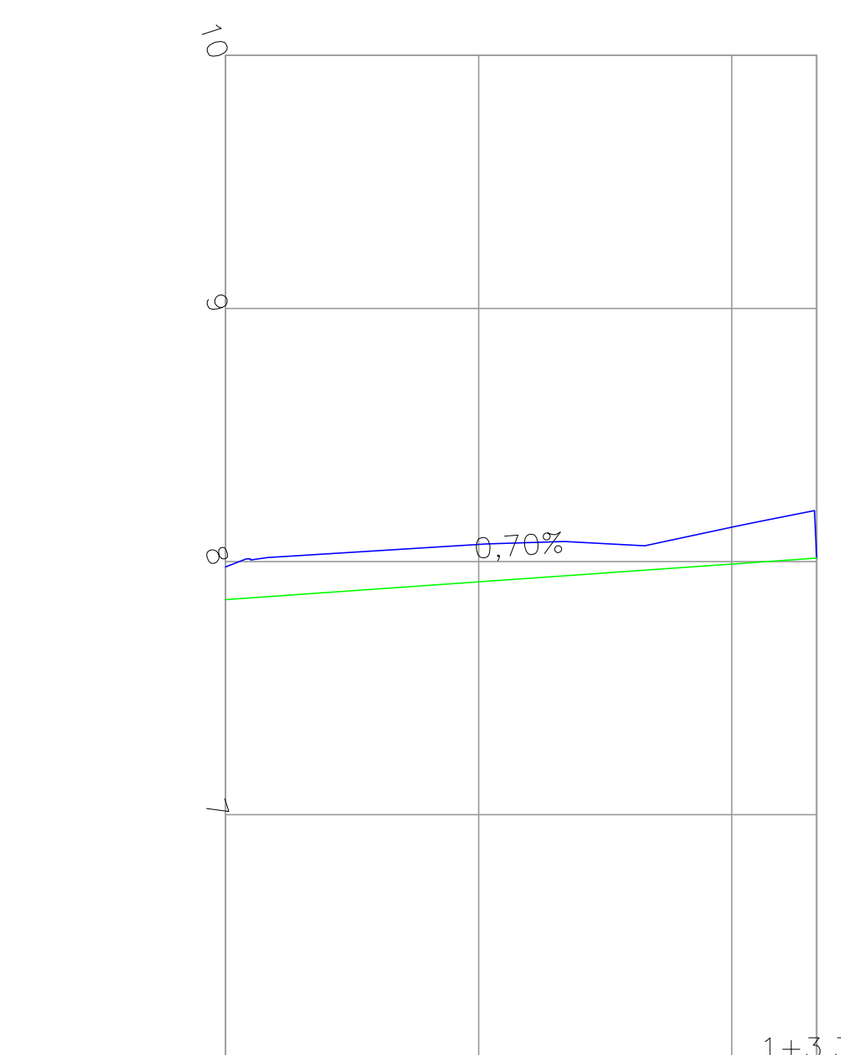

ESTACAS	0+0		1+0	1+3,36
COTAS DO TERRENO	7,979	8,068	8,135	8,014
ACABADO	7,850	7,920	7,990	8,014

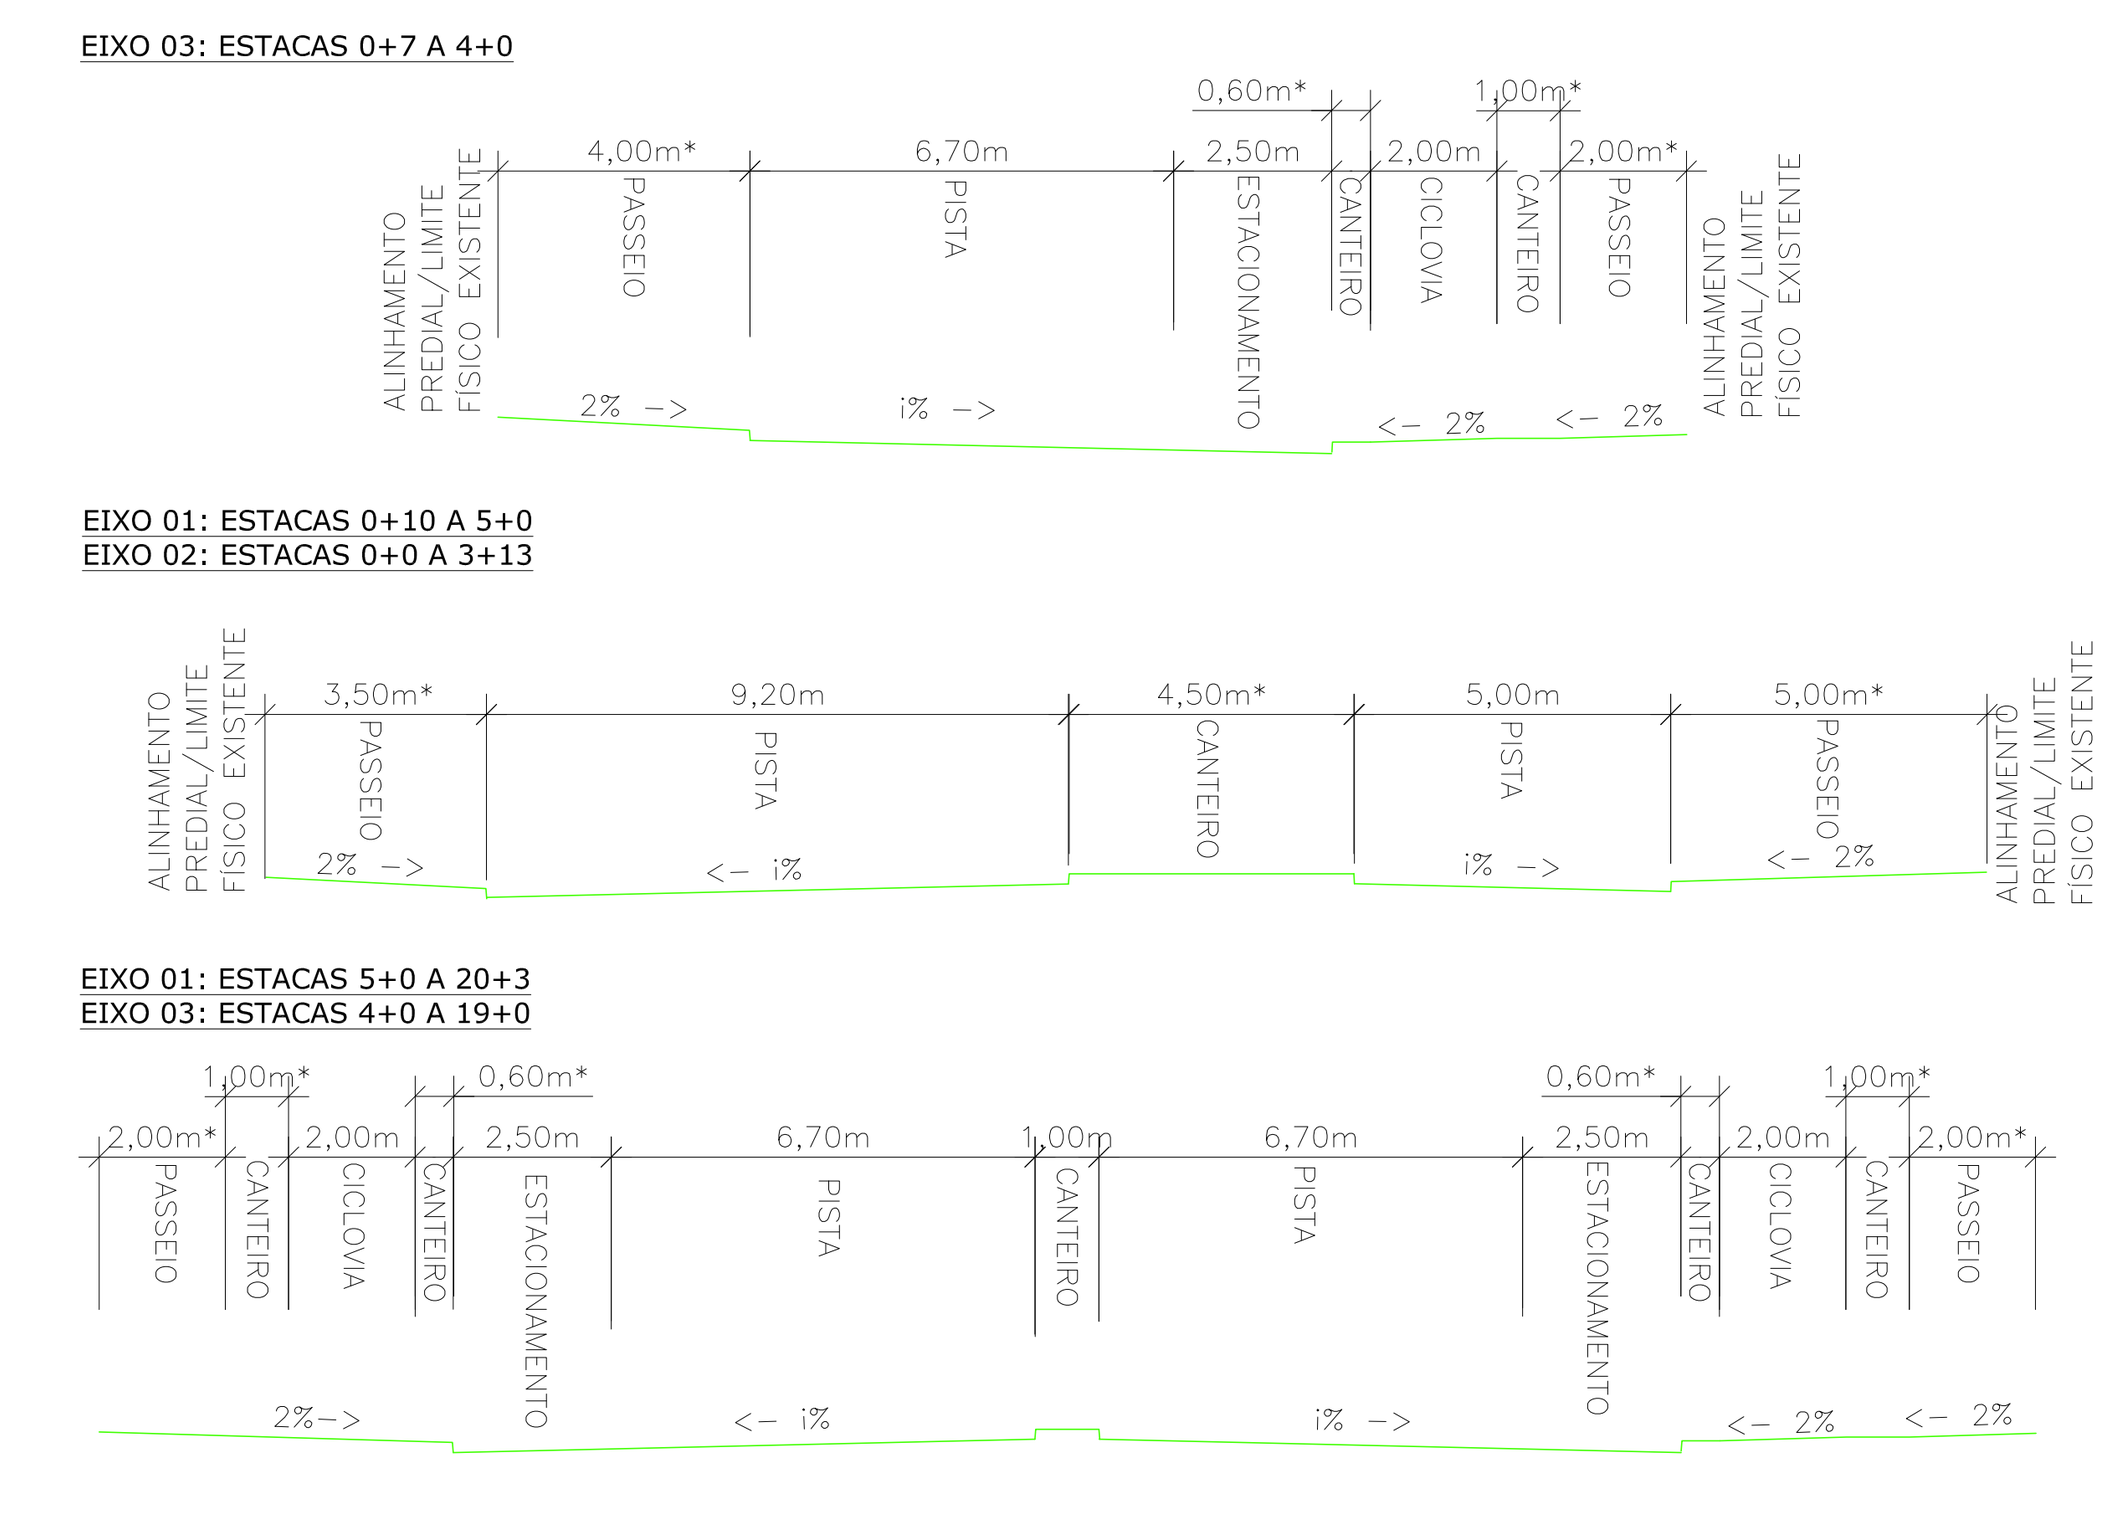

*OBS:
• A LARGURA DOS PASSEIOS E CANTEIROS PODEM VARIAR CONFORME POSICIONAMENTO DOS LIMITES FÍSICOS EXISTENTES;

LEGENDA (PLANTA BAIXA):

- CERCA DE TELA
- MURO
- DIVISA
- MEIO FIO
- CERCA DE FERRO
- BORDO DE PISTA
- CALÇADA/CANTEIRO
- PORTÃO
- CERCA ALUMÍNIO
- EDIFICAÇÃO
- CICLOVIA
- ASFALTO
- RUA/ CALÇADA DE PAVER
- RUA/ CALÇADA DE LAJOTA
- CALÇADA DE PARALELEPIPEDO
- CALÇADA PISO DE CONCRETO
- MATERIAL BRITADO
- CHÃO BATIDO
- GRAMA
- CAIXA DE INSPEÇÃO
- HIDRÔMETRO
- POSTE DE CONCRETO
- POSTE RESIDENCIAL
- ÁRVORE
- POSTE DE FERRO
- POSTE DE ALTA TENSÃO
- RADAR/ CÂMERA DE MONITORAMENTO
- PLACA
- HIDRANTE
- CAIXA TELEFÔNICA
- CAIXA ELÉTRICA
- PV/ CAIXA DE ESGOTO
- BOCA DE LOBO
- BOCA DE LOBO COM GRELHA

LEGENDA (GEOMÉTRICO):

- PAVIMENTO PROJETADO
- CICLOVIA PROJETADA
- PASSEIO PROJETADO
- CANTEIRO PROJETADO
- CALÇADA PISO DE CONCRETO DEMOLIR
- CALÇADA DE PARALELEPIPEDO REMOVER
- CALÇADA DE LAJOTA REMOVER
- CALÇADA PAVER REMOVER
- REMOVER/RELOCAR
- MEIO-FIO A REMOVER
- VIGA DE TRAVAMENTO
- MEIO-FIO PROJETADO
- i% i% DECLIVIDADE TRANSVERSAL
- PROJEÇÃO PROJETO RUAS LINDEIRAS
- PONTO DE ÔNIBUS

LEGENDA (PERFIL):

- GREIDE DO TERRENO NATURAL (PRIMITIVO)
- PERFIL DO GREIDE PROJETADO (ACABADO)

NOTAS:
1. COORDENADAS TRIDIMENSIONAIS REFERENCIADAS AO VÉRTICE MR-46 DA REDE DO MUNICÍPIO DE JOINVILLE, SISTEMA GEODÉSICO SIRGAS 2000, PROJEÇÃO UTM-SUL, MC -51;
2. ESTE DESENHO CONTÉM INFORMAÇÕES ESPECÍFICAS À FINALIDADE QUE SE PROPÕE E NÃO DEVE SER UTILIZADO PARA OUTROS FINS SEM CONSULTAR O RESPONSÁVEL TÉCNICO;

REV.	DATA	DESENHO	MODIFICAÇÃO	VERIFICAÇÃO	APROVAÇÃO
B	06/09/2024	FÁTIMA	AJUSTES CONFORME PARECER	RODRIGO	FÁTIMA
A	28/08/2024	JULIA	EMISSÃO INICIAL PARA COMENTÁRIOS	FÁTIMA	FÁTIMA

Prefeitura de Joinville

CONTRATANTE: PREFEITURA MUNICIPAL DE JOINVILLE

REPRESENTANTE DA PREFEITURA MUNICIPAL DE JOINVILLE:

OBJETO: Projetos Executivos de Obras Viárias - Via Urbana
Rua Jarivatuba

PROJETO: PROJETO GEOMÉTRICO - PLANTA BAIXA E PERFIL LONGITUDINAL

Empresa Contratada: azimute ENGENHARIA

TÍTULO: PROJETO EXECUTIVO

DESENHISTA: Fátima

PROJETO: Fátima

COORD. GERAL: Engº Vander Piske
CREA-SC 061487-1

RESPONSÁVEL TÉCNICO: Engº Antônio Carlos Ramuski
CREA-SC 026930-7

Nº PMJ: ****

Nº Empresa Contratada: GEO-11055-E22-113-PP-01-B

DATA: 06/09/2024

ESCALA: Indicada

FOLHA: 02

NOTA : Direitos autorais protegidos pela lei 5.988 de 14/12/73.
Vedada a reprodução, alteração, cópia, total ou parcial, sem autorização expressa do autor.

PAPEL RECICLÁVEL

SEI 26.0.078329-0 / pg. 2
Projeto Geométrico (28835216)