



PARQUE PORTO CACHOEIRA SETOR BEIRA RIO

Av. Hermann August Lepper e Av. José Vieira

PROJETO EXECUTIVO

PROJETO URBANÍSTICO


PRANCHAS 01-70

AUTORES

ASSINATURA

MARCEL VIRMOND VIEIRA CAU A17636-2	
PAULO HENRIQUE KLEIN CAU A69087-2	
GABRIEL ESTEVES RIBEIRO CAU A95637-6	
RAFAEL FELIPE DE OLIVEIRA CAU A261820-6	
DIEGO GAZZONE ARAUJO CAU A49226-4	
EMILIANA RODRIGUES COSTA CAU A143153-6	
VICTORIA RODRIGUES DE LEMONS ABREU CAU A304664-8	

JOINVILLE
MARÇO DE 2026

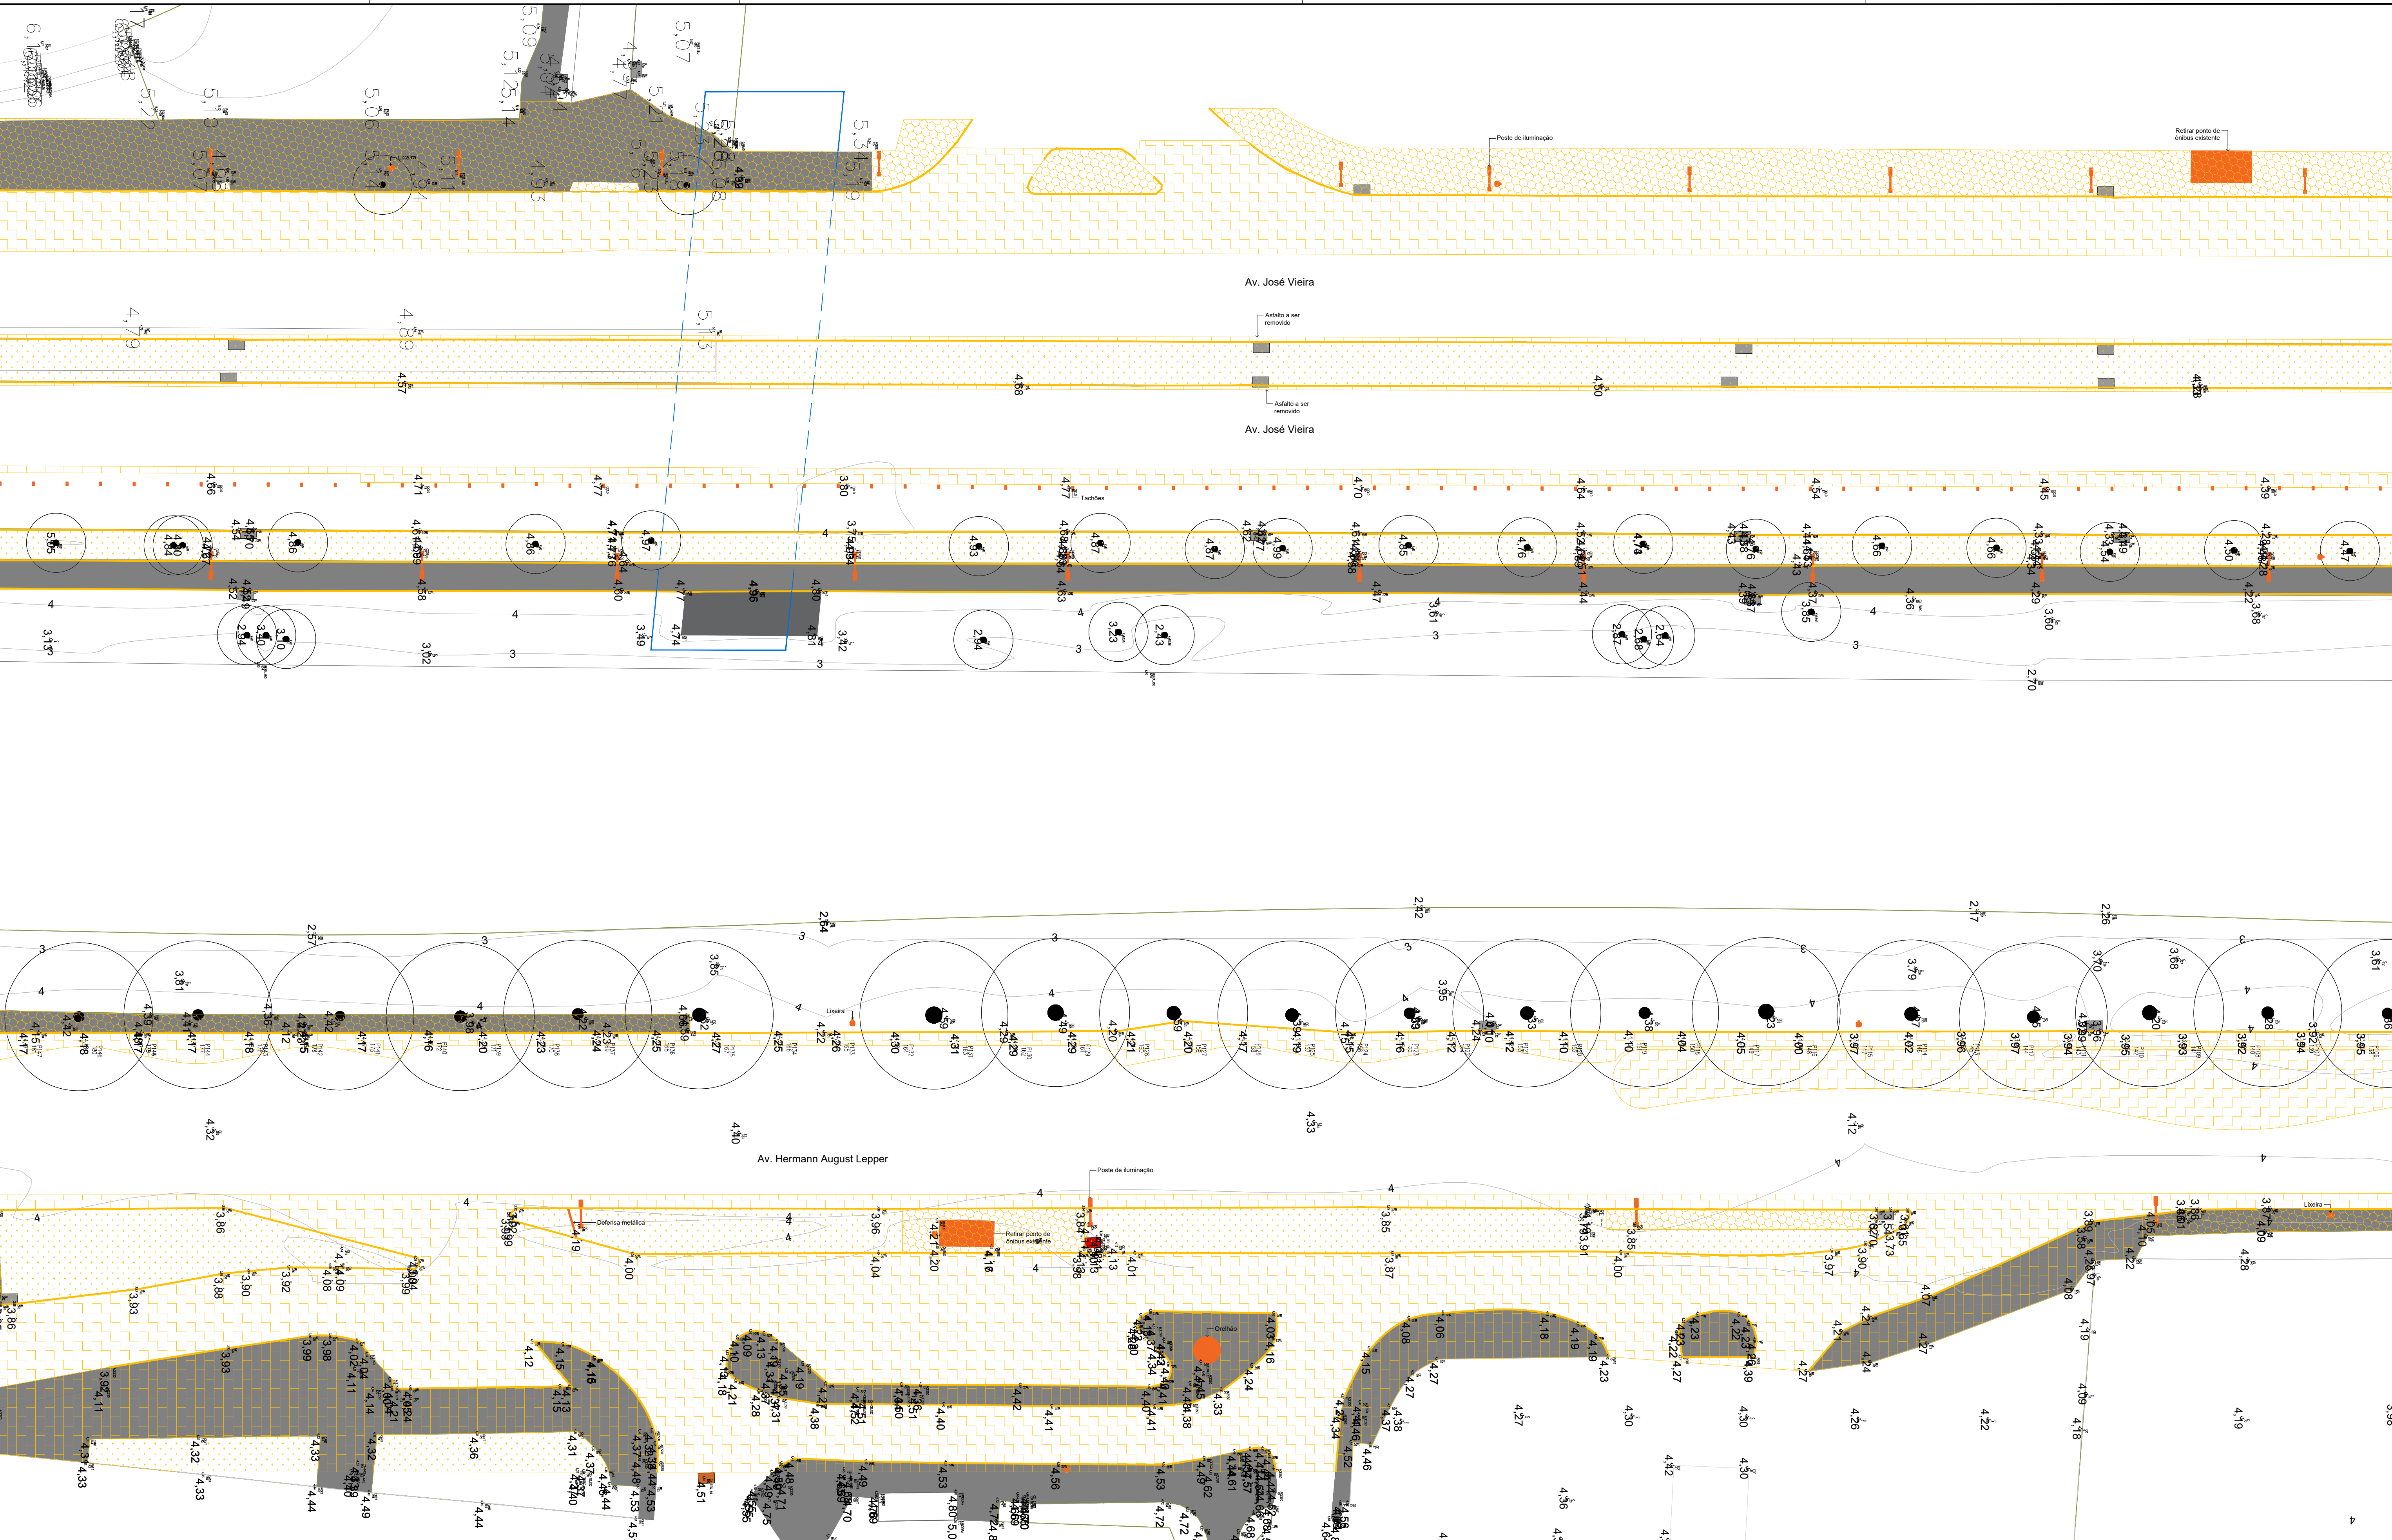

PLANTA DE SITUAÇÃO
ESCALA 1:7.500

LEGENDA DEMOLIÇÕES

- CAMADA DE ASFALTO - A= 13.909,20 m²
- CALÇADA DE CONCRETO - A= 5.266,97 m²
- CALÇADA DE BLOCO INTERTRAVADO (PAVER) - A= 1.482,15 m²
- CAMADA VEGETAL (EXISTENTE) - A= 4.326,72 m²
- MEIO FIO - 8.085,67 m
- DEMOLICÃO GERL (MOBILIÁRIOS URBANOS) - VERIFICAR LINHA DE CHAMADA

NOTA GERAL: DEVE-SE VERIFICAR A LINHA DE CHAMADA ESPECÍFICA DE CADA ITEM.

MOBILIÁRIO URBANO

- POSTE 15 UNIDADES
- LIXEIRA 36 UNIDADES
- DEFENSA METÁLICA
- DEFENSA EM CONCRETO
- BANCO 36 UNIDADES
- TACHÃO 36 UNIDADES
- MASTRO 16 UNIDADES
- MASTRO - REALOCAR 04 UNIDADES
- PONTO DE ONIBUS 02 UNIDADES
- PONTO DE ONIBUS - RETIRADA E REALOCAÇÃO 01 UNID
- LETREIRO CENTREVENTOS - REALOCAR 01 UNID

PARQUE PORTO CACHEIRA | SETOR BEIRA RIO
Av. Hermann August Lepper e Av. José Vieira

PROJETO EXECUTIVO
PROJETO URBANÍSTICO
DEMOLIÇÃO
TRECHOS 04 e 10

DATA: MAR/2026
ESCALA: 1:200
UNIDADE: UPR
CÍVICO
REQUERENTE: PREFEITURA MUNICIPAL DE JOINVILLE
AUTOR: Gabriel E. Ribeiro - CAU A95637-6 e equipe técnica


PREFEITURA MUNICIPAL DE JOINVILLE

SECRETARIA DE PESQUISA E PLANEJAMENTO URBANO

08 70

Projeto Executivo_URB_08-14 (28631960)

SEI 25.0.002519-0 / Pág. 2

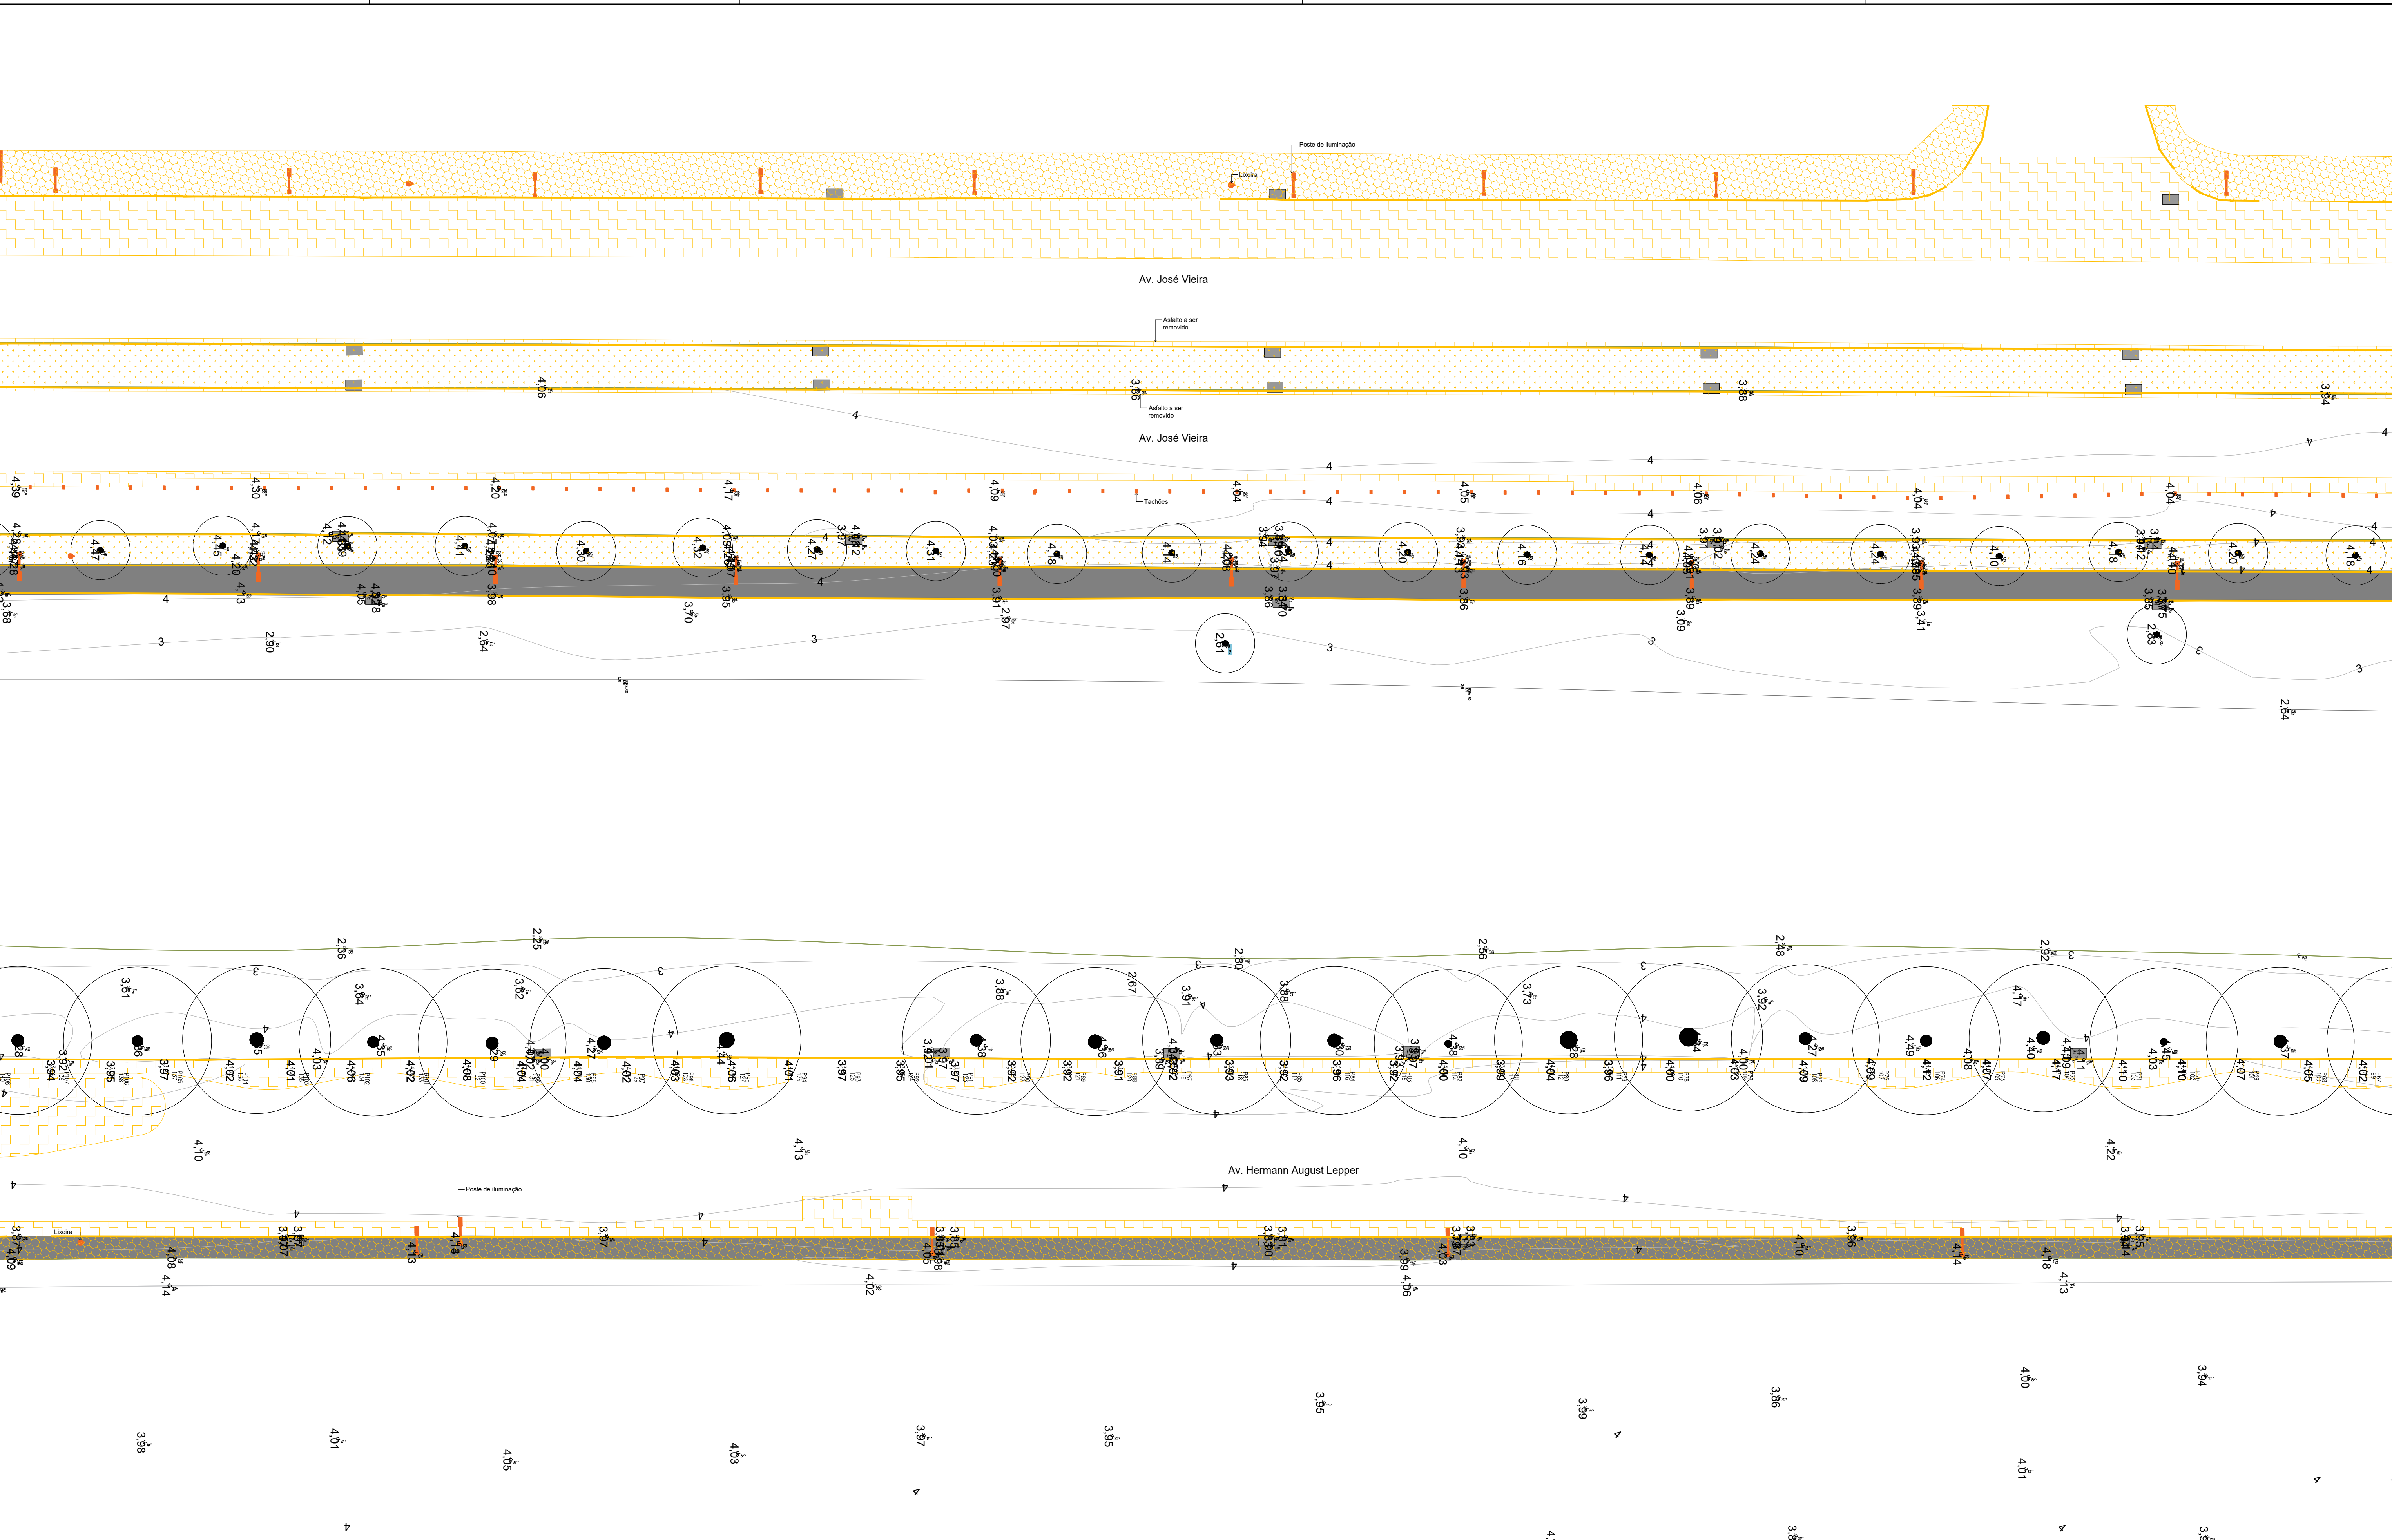

PLANTA DE SITUAÇÃO
ESCALA 1:7.500

LEGENDA DEMOLIÇÕES

- CAMADA DE ASFALTO - A= 13.909,20 m²
- CALÇADA DE CONCRETO - A= 5.266,97 m²
- CALÇADA DE BLOCO INTERTRAVADO (PAVER) - A= 1.482,15 m²
- CAMADA VEGETAL (EXISTENTE) - A= 4.326,72 m²
- MEIO FIO - 8.085,67 m
- DEMOLIÇÃO GERAL (MOBILIÁRIOS URBANOS) - VERIFICAR LINHA DE CHAMADA
- NOTA GERAL: DEVE-SE VERIFICAR A LINHA DE CHAMADA ESPECÍFICA DE CADA ITEM.

MOBILIÁRIO URBANO

- POSTE DE ILUMINAÇÃO (10 UNIDADES)
- LIXEIRA (25 UNIDADES)
- DEFENSA METÁLICA (20 UNIDADES)
- DEFENSA EM CONCRETO (09 UNIDADES)
- BANCO (03 UNIDADES)
- TACHÃO (30 UNIDADES)
- MASTRO (08 UNIDADES)
- MASTRO - REALOCAR (04 UNIDADES)
- PONTO DE ÔNIBUS (02 UNIDADES)
- PONTO DE ÔNIBUS - RETIRADA E REALOCAÇÃO (01 UNIDADE)
- LETREIRO CENTREVENTOS - REALOCAR (01 UNIDADE)

PARQUE PORTO CACHOEIRA | SETOR BEIRA RIO
Av. Hermann August Lepper e Av. José Vieira


PROJETO EXECUTIVO
PROJETO URBANÍSTICO
DEMOLIÇÃO
TRECHOS 05 e 11

AUTORES

MARCEL VIRMOND VIEIRA CAU A17636-2	PAULO HENRIQUE KLEIN CAU A69087-2	GABRIEL ESTEVES RIBEIRO CAU A95637-6	RAFAEL FELIPE DE OLIVEIRA CAU A261820-6
DIEGO GAZZONNE ARAUJO CAU A49226-4	EMILIANA RODRIGUES COSTA CAU A143153-6	VICTORIA RODRIGUES DE LEMOS ABREU - CAU A304664-8	

DATA: MAR/2026
ESCALA: 1:200
UNIDADE: UPR
PROJETO: PREFEITURA MUNICIPAL DE JOINVILLE
AUTOR: vide tabela

SECRETARIA DE PESQUISA E PLANEJAMENTO URBANO

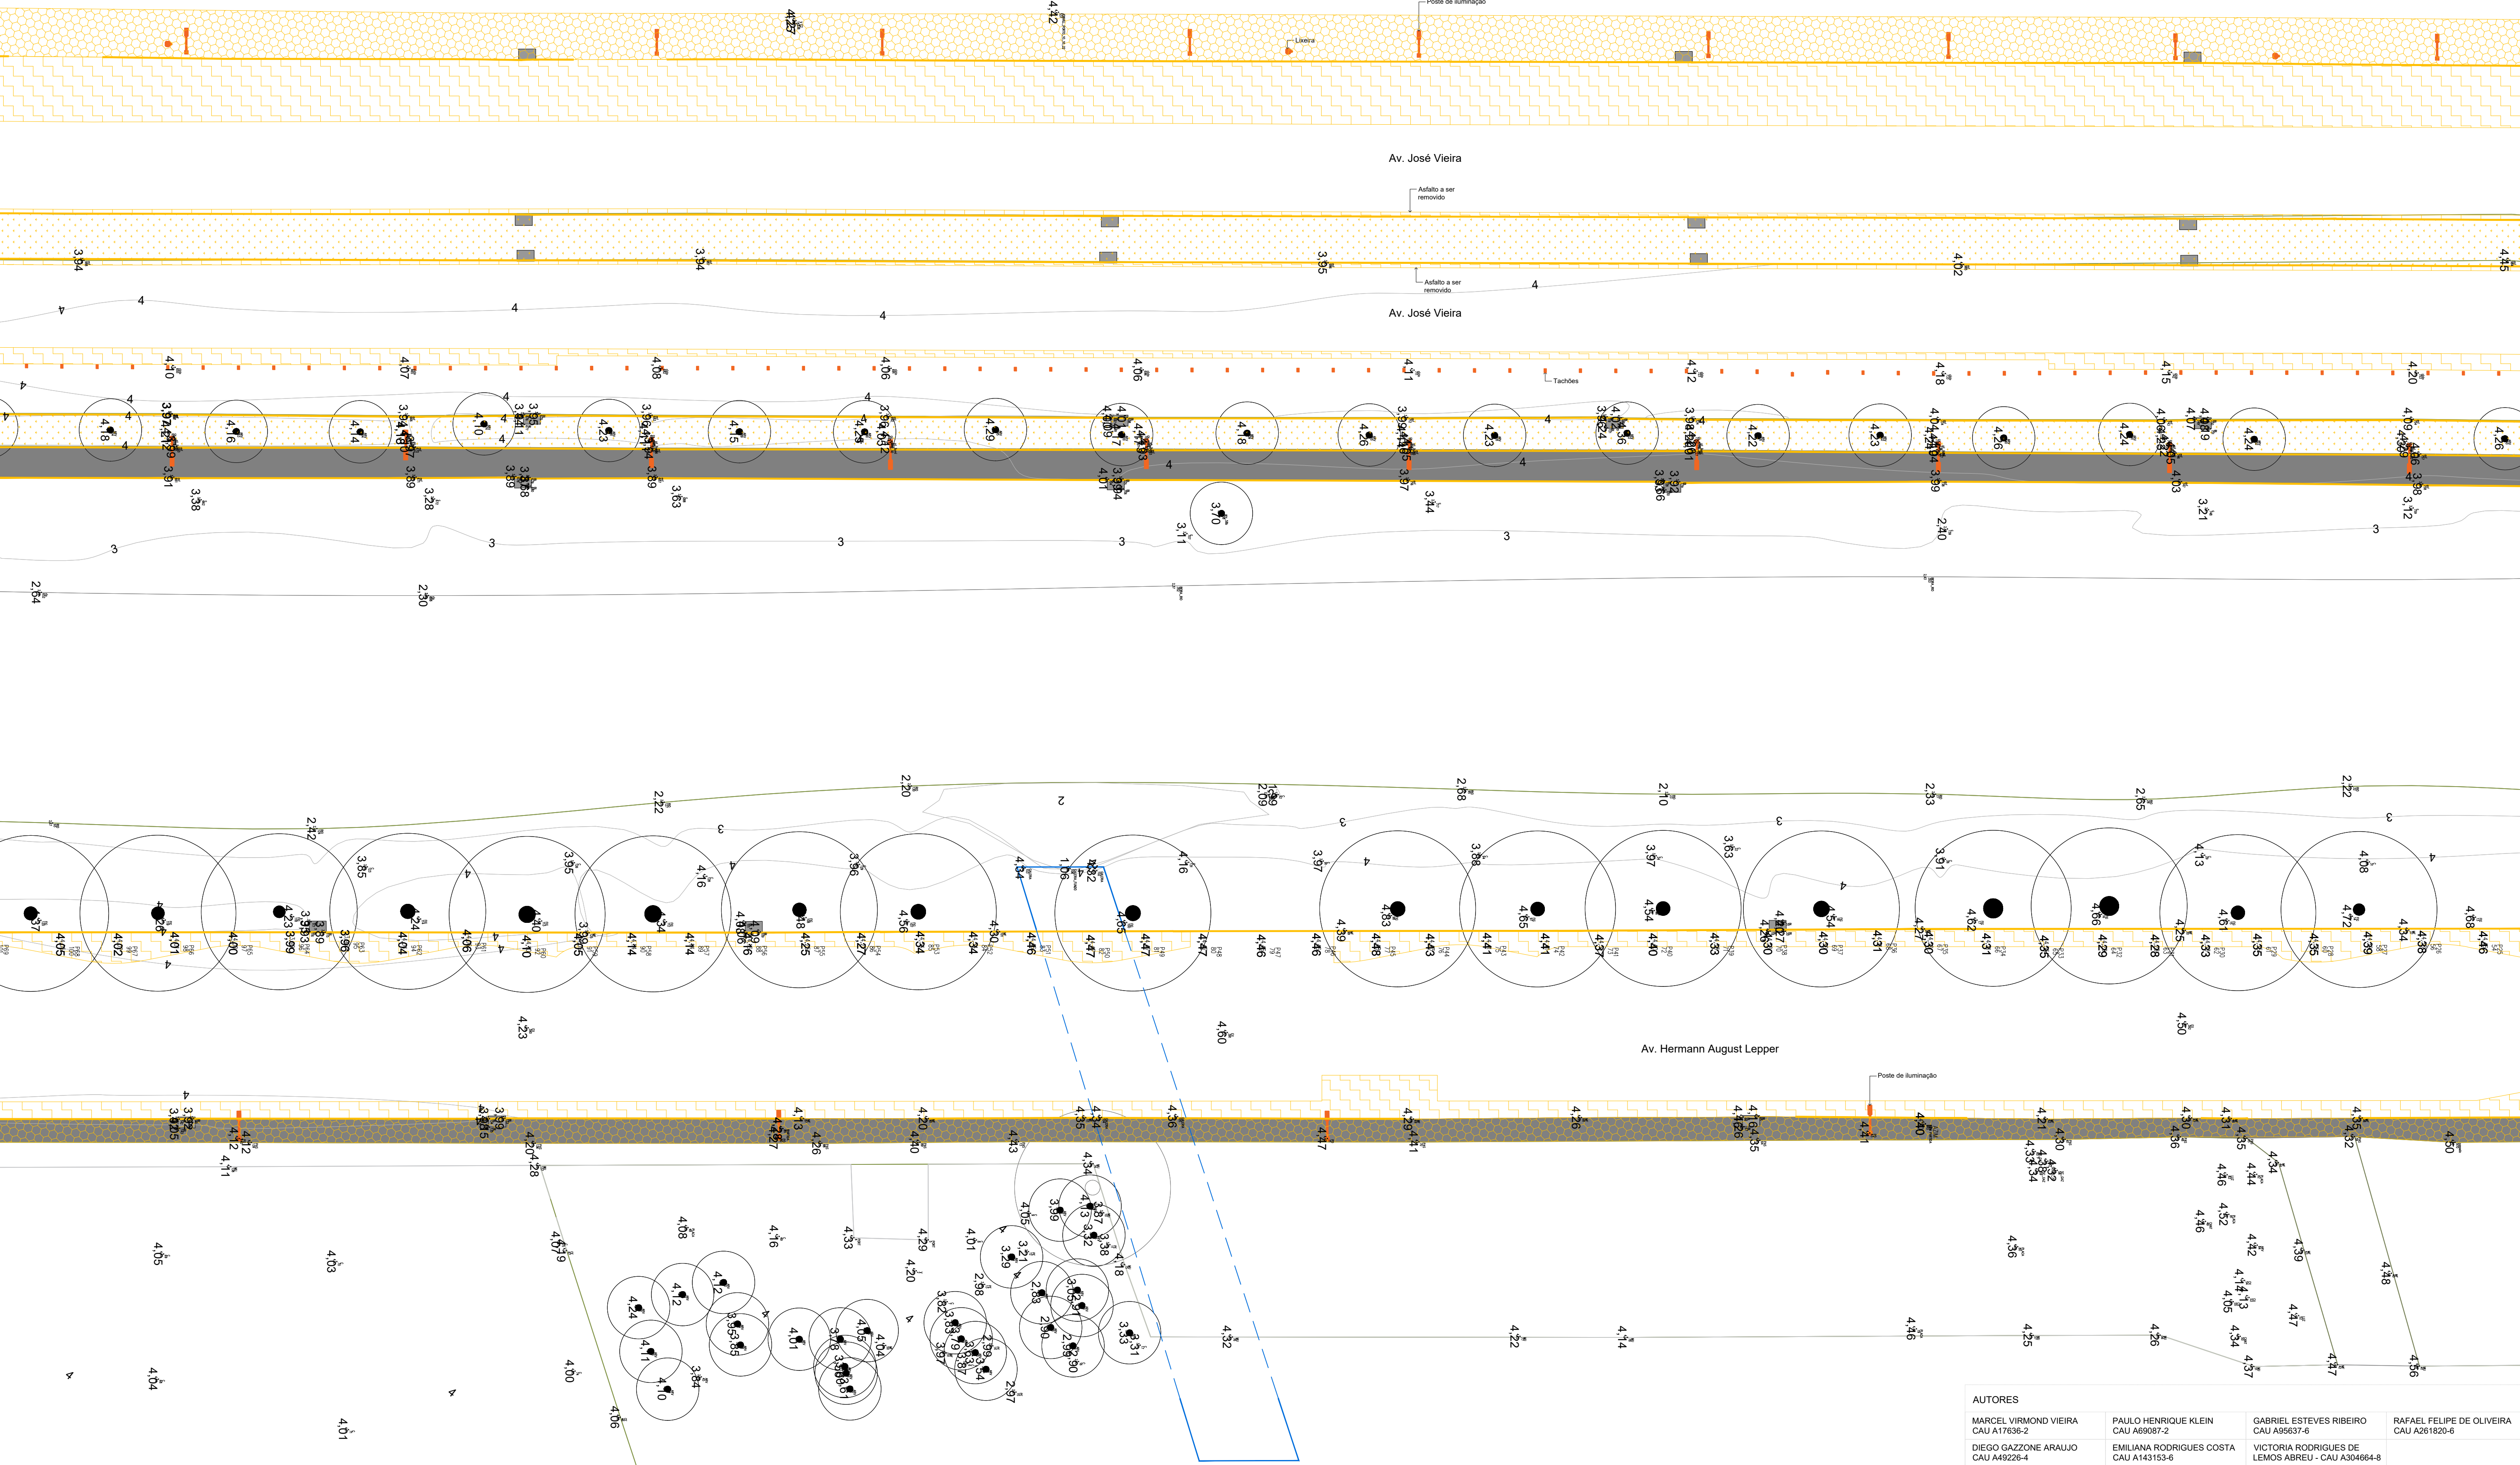

PLANTA DE SITUAÇÃO
ESCALA 1:7.500

LEGENDA DEMOLIÇÕES

- CAMADA DE ASFALTO - A= 13.909,20 m²
- CALÇADA DE CONCRETO - A= 5.266,97 m²
- CALÇADA DE BLOCO INTERTRAVADO (PAVER) - A= 1.482,15 m²
- CAMADA VEGETAL (EXISTENTE) - A= 4.326,72 m²
- MEIO FIO - 8.085,67 m
- DEMOLUÇÃO GERAL (MOBILIÁRIOS URBANOS) - VERIFICAR LINHA DE CHAMADA

NOTA GERAL: DEVE-SE VERIFICAR A LINHA DE CHAMADA ESPECÍFICA DE CADA ITEM.

MOBILIÁRIO URBANO

- POSTE 120 UNIDADES
- LIXEIRA 25 UNIDADES
- DEFENSA METALICA 45 UNIDADES
- DEFENSA EM CONCRETO 09 UNIDADES
- BANCO 03 UNIDADES
- TACHÃO 30 UNIDADES
- MASTRO 30 UNIDADES
- MASTRO - REALOCAR 04 UNIDADES
- PONTO DE ONIBUS 01 UNIDADE
- PONTO DE ONIBUS - RETIRADA E REALOCAÇÃO 01 UNID
- LETREIRO CENTREVENTOS - REALOCAR 01 UNID

AUTORES

MARCEL VIRMOND VIEIRA CAU A17636-2	PAULO HENRIQUE KLEIN CAU A89087-2	GABRIEL ESTEVES RIBEIRO CAU A95637-6	RAFAEL FELIPE DE OLIVEIRA CAU A261820-6
DIEGO GAZZONE ARAUJO CAU A49226-4	EMILIANA RODRIGUES COSTA CAU A143153-6	VICTORIA RODRIGUES DE LEMOS ABREU - CAU A304664-8	

PARQUE PORTO CACHEOIRA | SETOR BEIRA RIO
Av. Hermann August Lepper e Av. José Vieira

PROJETO EXECUTIVO
PROJETO URBANÍSTICO
DEMOLIÇÃO
TRECHOS 06 e 12

DATA: MAR/2026
ESCALA: 1:200
UNIDADE: UPR
PROJETO: 00000
REQUISITANTE: PREFEITURA MUNICIPAL DE JOINVILLE
AUTOR: vide tabela

PREFEITURA MUNICIPAL DE JOINVILLE

SECRETARIA DE PESQUISA E PLANEJAMENTO URBANO

Projeto Porto Cachoeira, Setor Beira Rio, 20/04/2025.dwg

Maria de 2024

10
70



AUTORES			
MARCEL VIRMOND VIEIRA CAU A17636-2	PAULO HENRIQUE KLEIN CAU A69087-2	GABRIEL ESTEVES RIBEIRO CAU A95637-6	RAFAEL FELIPE DE OLIVEIRA CAU A261820-6
DIEGO GAZZONE ARAUJO CAU A49226-4	EMILIANA RODRIGUES COSTA CAU A143153-6	VICTORIA RODRIGUES DE LEMOS ABREU - CAU A304664-8	




- LEGENDA DEMOLIÇÕES**

 - CAMADA DE ASFALTO - A= 13.909,20 m²
 - CALÇADA DE CONCRETO - A= 5.266,97 m²
 - CALÇADA DE BLOCO INTERTRAVADO (PAVER) - A= 1.482,15 m²
 - CAMADA VEGETAL (EXISTENTE) - A= 4.326,72 m²
 - MEIO FIO - 8.085,67 m
 - DEMOLIÇÃO GERAL (MOBILIÁRIOS URBANOS) - VERIFICAR LINHA DE CHAMADA

NOTA GERAL: DEVE-SE VERIFICAR A LINHA DE CHAMADA ESPECÍFICA DE CADA ITEM.
- MOBILIÁRIO URBANO**

 - POSTE 15 UNIDADES
 - LIXEIRA 26 UNIDADES
 - DEFENSA METÁLICA 45 UNIDADES
 - DEFENSA EM CONCRETO 09 UNIDADES
 - BANCO 03 UNIDADES
 - TACHADO 38 UNIDADES
 - MASTRO 28 UNIDADES
 - MASTRO - REALOCAR 04 UNIDADES
 - PONTO DE ÔNIBUS 02 UNIDADES
 - PONTO DE ÔNIBUS - RETIRADA E REALOCAÇÃO 01 UNID
 - LETREIRO CENTREVENTOS - REALOCAR 01 UNID



PARQUE PORTO CACHEOIRA | SETOR BEIRA RIO
Av. Hermann August Lepper e Av. José Vieira

PROJETO EXECUTIVO
PROJETO URBANÍSTICO
DEMOLIÇÃO
TRECHO 07


DATA: MAR/2026
ESCALA: 1:200
UNIDADE: UPR
ORÇAMENTO: -
REQUISITANTE: PREFEITURA MUNICIPAL DE JOINVILLE
AUTOR: vide tabela

PREFEITURA MUNICIPAL DE JOINVILLE

SECRETARIA DE PESQUISA E PLANEJAMENTO URBANO

11
70



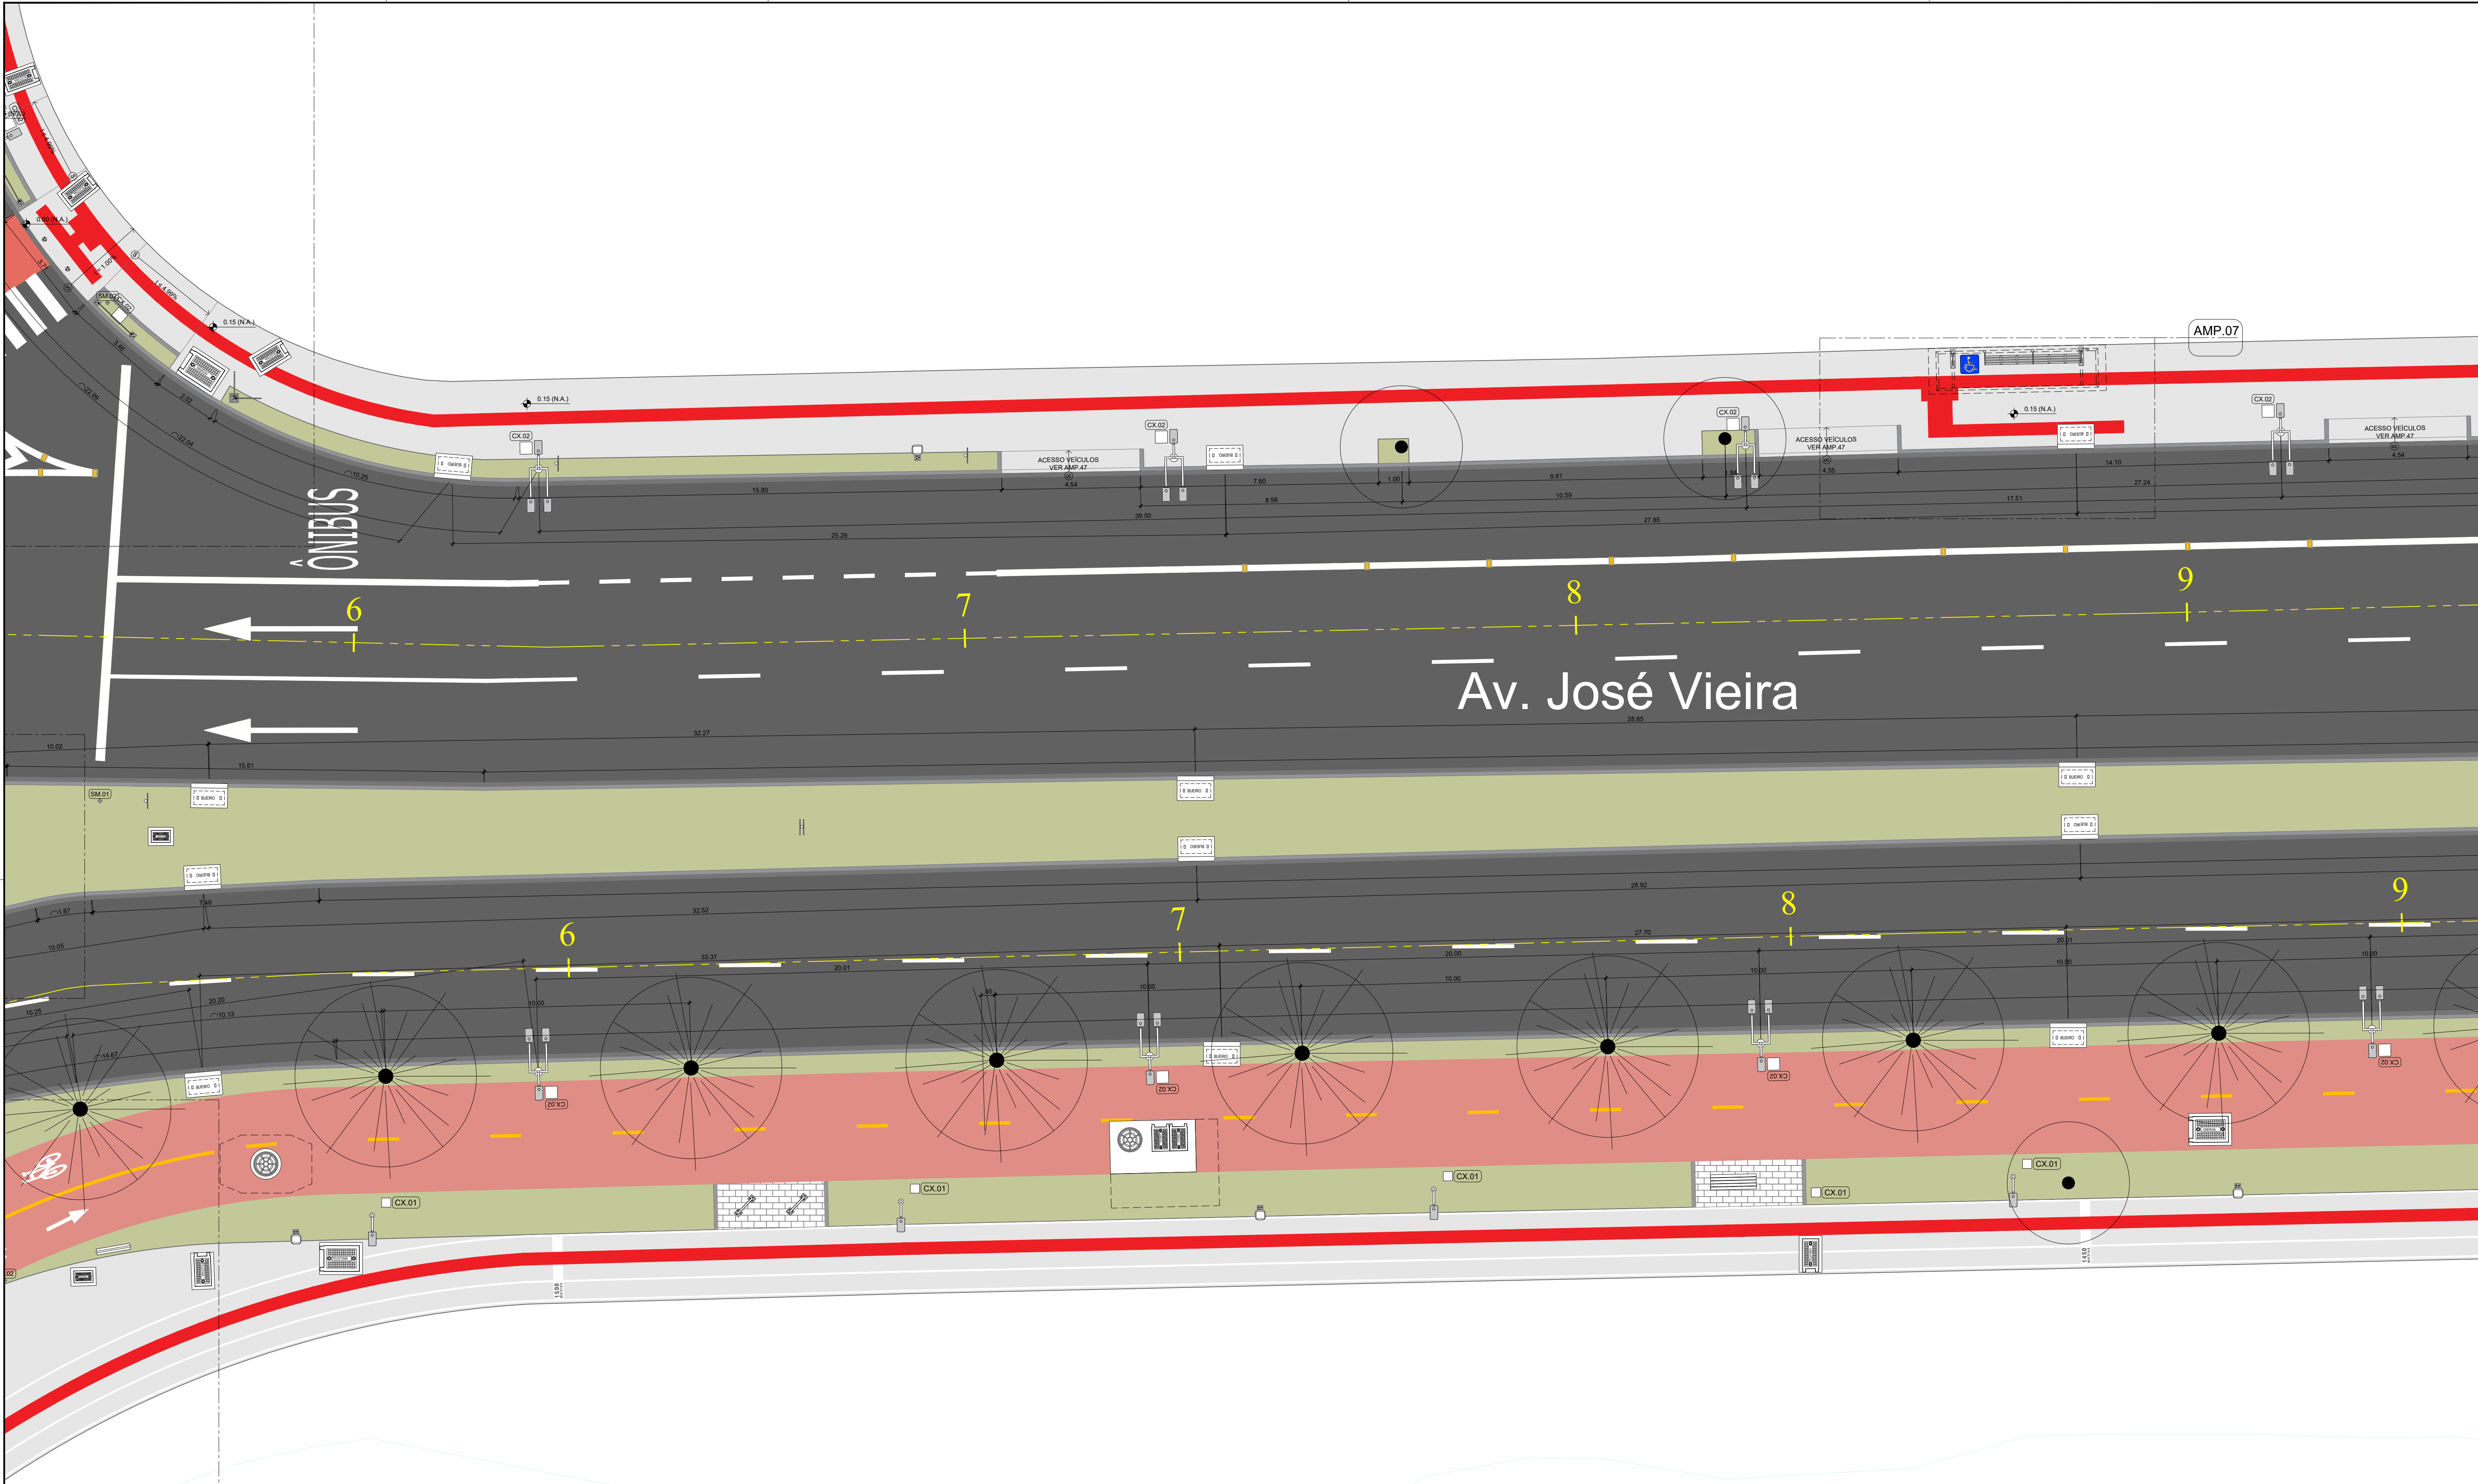

PLANTA DE SITUAÇÃO
ESCALA 1:7.500

LEGENDA URB.

ELEMENTOS

- RIO CACHOEIRA
- ASFALTO
- ADUTORA DA CAJ
- REDE DE GAS
- REDE DE ESGOTO

PAVIMENTOS

- CALÇADA PROJETADA 12.815,00 M2
- CANTEIRO PROJETADO 6.002,50 M2
- CICLOFAIXA CONCRETO 2.297,98 M2
- PISO TÁTIL 40X40CM 1.891,04 M2
- PAVER C/ ESP. 6MM 35.619,00 M2
- PAVER C/ ESP. 6MM 14.33 M3

PAISAGISMO

- ÁRVORE EXISTENTE 11 UNDS
- ÁRVORE A SUPRIMIR 8 UNDS
- ÁRVORE A PLANTAR 65 UNDS
- HIDROSANITÁRIO
- HIDROMETRO 1 UNDO
- AB.T. PONTO DE ÁGUA 1 UNDO
- TOTEM DE ÁGUA 13 UNDS

MOBILIÁRIO URBANO

- BA.01 BANCO 50X50X45CM 41 UNDS
- BA.02 BANCO 150X50X45CM 17 UNDS
- ME.01 MESA DE CONCRETO 100X120X76CM 8 UNDS
- ME.02 MESA DE CONCRETO 100X150X76CM 8 UNDS
- BL.01 BALIZADOR 17 UNDS
- LL.01 LUZEIRA DE PLÁSTICO 8 UNDS

SINALIZAÇÃO

- LG.01 PLACA DE LOGRADOURO 14 UNDS
- PA.01 PARACICLO 70CM 62 UNDS
- DE.01 DEFENSA - MODELO 01 28 UNDS
- DE.02 DEFENSA - MODELO 02 19 UNDS
- TOTEM DE INFORMAÇÃO 3 UNDS
- TOTEM DE BALIZAGEM PORTO CHARLOT 1 UNDO
- EQUIPAMENTOS DE CALISTENIA 19 UNDS DE ACORDO COM ME E ORÇ.

CÂMERAS E SEMÁFOROS

- CA.01 CÂMERA EXISTENTE 1 UNDO
- CA.02 CÂMERA PROJETADO 1 UNDO
- SM.01 SEMÁFORO 4" 1 UNDO
- SM.02 SEMÁFORO 32" 1 UNDO
- PO.01 POSTE DE ALIMENTAÇÃO 1 UNDO

ILUMINAÇÃO / ELÉTRICA / TELECOMUNICAÇÃO

- PI.01 POSTE DE ILUMINAÇÃO - h=12m 1 UNDO
- PI.02 POSTE DE ILUMINAÇÃO - h=4m 1 UNDO
- PI.03 POSTE DE ILUMINAÇÃO - h=4m 1 UNDO
- PI.04 POSTE DE ILUMINAÇÃO - h=8m 1 UNDO
- PI.05 POSTE DE ILUMINAÇÃO - h=4m 1 UNDO
- PI.06 POSTE DE ILUMINAÇÃO - h=4m 1 UNDO
- TF.01 TORRE DE TOMADAS FOSCO TRIAXIS 1 UNDO
- CT.01 CONTROLADOR PROJETADO 1 UNDO
- CT.02 CONTROLADOR EXISTENTE 1 UNDO
- CX.01 CAIXA DE PASSAGEM ELÉTRICA - 30X30CM 1 UNDO
- CX.02 CAIXA DE PASSAGEM ELÉTRICA - 40X40CM 1 UNDO
- MM.01 TORRE DE MEDIÇÃO 1 UNDO
- QDP.01 QUADRO DE ELÉTRICA 1 UNDO

QUANTITATIVOS NOS PROJETOS ESPECÍFICOS

QUANTITATIVOS NOS PROJETOS ESPECÍFICOS.

QUANTITATIVOS NOS PROJETOS ESPECÍFICOS

QUANTITATIVOS NOS PROJETOS ESPECÍFICOS.

QUANTITATIVOS NOS PROJETOS ESPECÍFICOS

QUANTITATIVOS NOS PROJETOS ESPECÍFICOS.

AUTORES

MARCEL VIRMOND VIEIRA CAU A17636-2	PAULO HENRIQUE KLEIN CAU A69087-2	GABRIEL ESTEVES RIBEIRO CAU A95637-6	RAFAEL FELIPE DE OLIVEIRA CAU A261820-6
DIEGO GAZZONI ARAUJO CAU A49226-4	EMILIANA RODRIGUES COSTA CAU A143153-6	VICTORIA RODRIGUES DE LEMOS ABREU - CAU A304664-8	

PARQUE PORTO CACHOEIRA | SETOR BEIRA RIO
Av. Hermann August Lepper e Av. José Vieira

PROJETO EXECUTIVO
PROJETO URBANÍSTICO
TRECHO 02

PREFEITURA MUNICIPAL DE JOINVILLE
PROJETO PORTO CACHOEIRA, SETOR BEIRA RIO, 28/04/2025 (sig)

SECRETARIA DE PESQUISA E PLANEJAMENTO URBANO

DATA: MAR/2026
ESCALA: 1:100
UNIDADE: UPR
COORDENADOR: PREFEITURA MUNICIPAL DE JOINVILLE
AUTOR: vide tabela

13
70

