


PLANTA DE IMPLANTAÇÃO  
ESCALA: 1/125

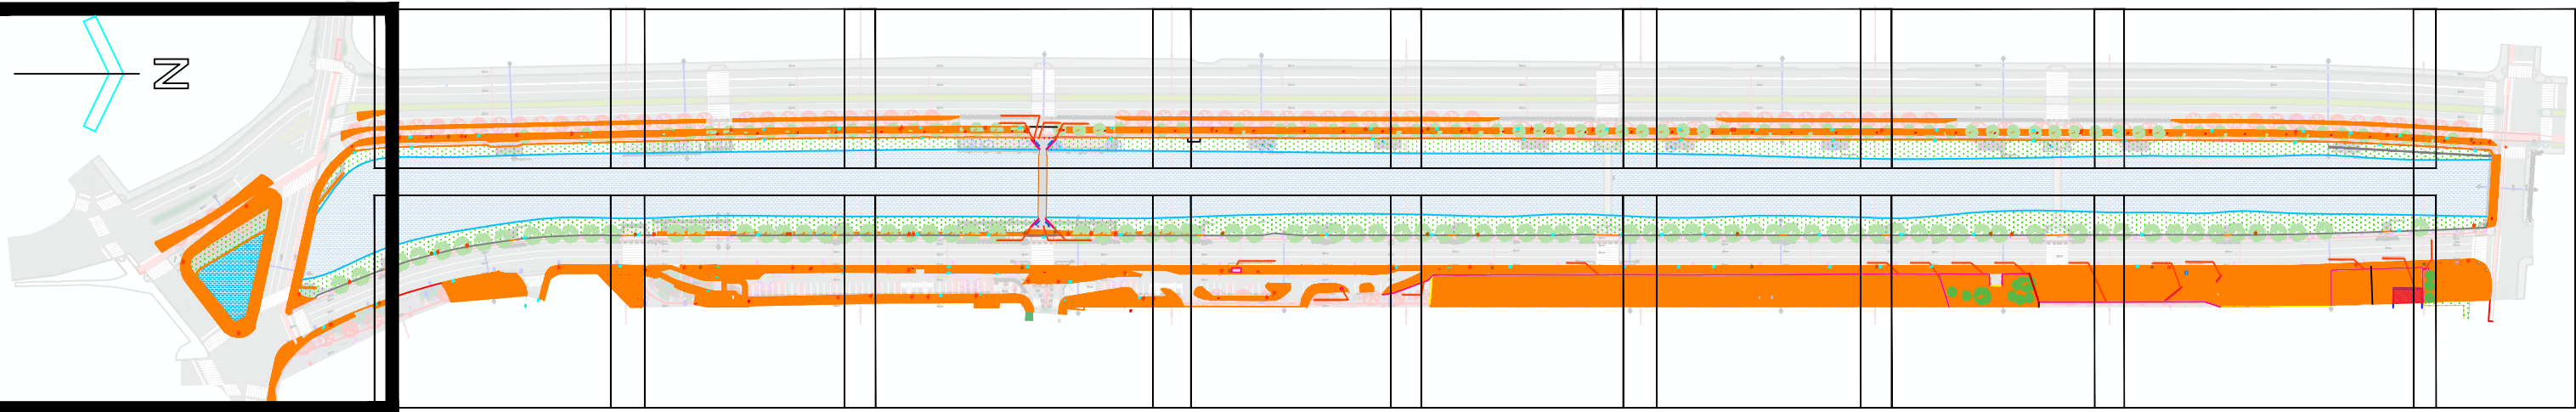

PLANTA DE SITUAÇÃO  
ESCALA: 1/2500

LEGENDA DE DEMOLIÇÕES	
CALÇADA DE CONCRETO	BOCA DE LOBO- VERIFICAR PROJETO DE DRENAGEM
CALÇADA DE BLOCO INTERTRAVADO	CAIXA DE ENERGIA- VERIFICAR PROJETO ELÉTRICO
CAMADA VEGETAL+TERRA ABAIXO	DEMOLIÇÃO GERAL- VERIFICAR LINHA DE CHAMADA
CAMADA VEGETAL (TERRA ABAIXO PERMANECE)	REMOÇÃO DE ARBUSTO
CAMADA DE ASFALTO	LIXEIRAS- ENCAMINHAR PARA TRIAGEM DA PREFEITURA DE JOINVILLE
MEIO FIO	BANCOS- ENCAMINHAR PARA TRIAGEM DA PREFEITURA DE JOINVILLE
GUARDA CORPO- DEMOLIR ATÉ ALTURA DO PISO PROJETADO	PLACAS DE SINALIZAÇÃO- ENCAMINHAR PARA TRIAGEM DA PREFEITURA DE JOINVILLE
PILAR DE CONCRETO	

- NOTA:
- Retirar mobiliários urbanos como: Ponto de Ônibus, lixeiras, bancos e placas de sinalização e encaminhar para triagem da Prefeitura de Joinville.
  - Retirada de postes de eletricidade, iluminação pública, caixas de energia e telecomunicações devem ser verificados no projeto elétrico executivo.
  - Retirada de bocas de lobo deve ser verificado projeto executivo de drenagem.



QUADRO DE REVISÕES	DATA	SITUAÇÃO
01	02/03/2023	BO
02	02/03/2023	BO
03	02/03/2023	BO
04	02/03/2023	BO
05	02/03/2023	BO

APROVAÇÕES

ARQ  
Arquitetônico

CRISTIANA SOARES CARVALHO 89062671934			
Assinado de forma digital por CRISTIANA SOARES CARVALHO 89062671934 Data: 2023.05.15 15:05:47 -03'00'		<b>magnus</b> engenharia e arquitetura	
MUNICÍPIO DE JOINVILLE		MAYARA MARTINS REINERT Assinado de forma digital por MAYARA MARTINS REINERT Data: 2023.05.15 15:05:47 -03'00'	
GABRIEL ESTEVES RIBEIRO 170021747027		ANCA CAROLINA DOS SANTOS TEIXEIRA ALMEIDA Assinado de forma digital por ANCA CAROLINA DOS SANTOS TEIXEIRA ALMEIDA Data: 2023.05.15 15:05:47 -03'00'	
MAYARA ESTEVES REINERT		MAYARA MARTINS REINERT	
RAFAEL FELIPE DE OLIVEIRA 170021747027		ANCA CAROLINA DOS SANTOS TEIXEIRA ALMEIDA	
OLIVEIRA 0797030810		ANCA CAROLINA DOS SANTOS TEIXEIRA ALMEIDA	
RAFAEL FELIPE DE OLIVEIRA		ANCA CAROLINA DOS SANTOS TEIXEIRA ALMEIDA	
RAFAEL FELIPE DE OLIVEIRA		ANCA CAROLINA DOS SANTOS TEIXEIRA ALMEIDA	
MUNICÍPIO DE JOINVILLE			
PARQUE LINEAR PORTO CACHOEIRA			
AV. JOSÉ VIEIRA E AV. HERMANN AUGUST ENTRE AS RUAS ITAÍOPOLIS E MAX COLIN - SAGUAÇU E AMÉRICA LEPPER   JOINVILLE-SC   89209-357			
ARQUITETÔNICO			
TRECHO 01- PLANTA DE DEMOLIÇÃO		ARQ01/18	
MAGNUS ENGENHARIA E ARQUITETURA LTDA   CREA 069685-1   CNPJ 09.346.755/0001-97   Rua Leão Ribeiro, 823   Sala 02   Fátima   CEP 88301-400   ITAÍOPOLIS   Fone: (47) 3249-9289 / 3249-2561   magnus@magnusengenharia.com.br			



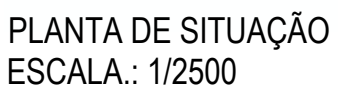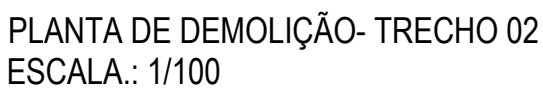

NOTA:

1. Retirar mobiliários urbanos como: Ponto de Ônibus, lixeiras, bancos e placas de sinalização e encaminhar para triagem da Prefeitura de Joinville.
2. Retirada de postes de eletricidade, iluminação pública, caixas de energia e telecomunicações devem ser verificados no projeto elétrico executivo.
3. Retirada de bocas de lobo deve ser verificado projeto executivo de drenagem.

QUADRO DE REVISÕES			
REVISÃO	DESCRIÇÃO	DATA	DESENHO
000	EMISSION INICIAL	06/03/2023	BKS
001	AJUSTES DE ITENS DE REMOÇÃO E INCLUSÃO DE REMOÇÃO DE CAMADA ASFÁLTICA	13/03/2023	BKS
002	AJUSTES DE ITENS DE REMOÇÃO	24/03/2023	BKS
003	AJUSTES PARA MANTER CAMADA ALFÁTICA EM ÁREAS DE PÁVER	26/04/2023	BKS

## APROVAÇÕES



**ARQ**  
Arquitetônico

CRISTIANA  
SOARES  
CARVALHO:  
9062671934

Assinado de forma digital por CRISTIANA SOARES CARVALHO.890626714  
Dados: 2023.05.15 14:09:12 -03'00'

MUNICÍPIO DE JOINVILLE  
CNPJ: 83.769.623/0001-30  
EL ESTEVES  
O:3701296987  
Assinado de  
GABRIEL ESTEVES  
RIBEIRO JUN  
Data: 2022  
GABRIEL ESTEVES RIBEIRO JUN

DO - AUTORES	GABRIEL RIBEIRO
	3

RAFAEL FELI  
OLIVEIRA:07

PE DE  
970308910  
RAFAEL FELIPE DE OL

MUNICÍPIO DE JOINVILLE

## PARQUE LINEAR PORTO CACHOEIRA

AV. JOSÉ VIEIRA E AV. HERMANN AUGUST ENTRE AS RUAS ITAIÓPOLIS E  
MAX COLIN - SAGUACU E AMÉRICA LEPPER | JOINVILLE-SC | 89209-357

ARQUITETÔNICO

TRECHO 02 - PLANTA DE DEMOLIÇÃO


ESCALA	1/100
--------	-------

ALHA  
1500014








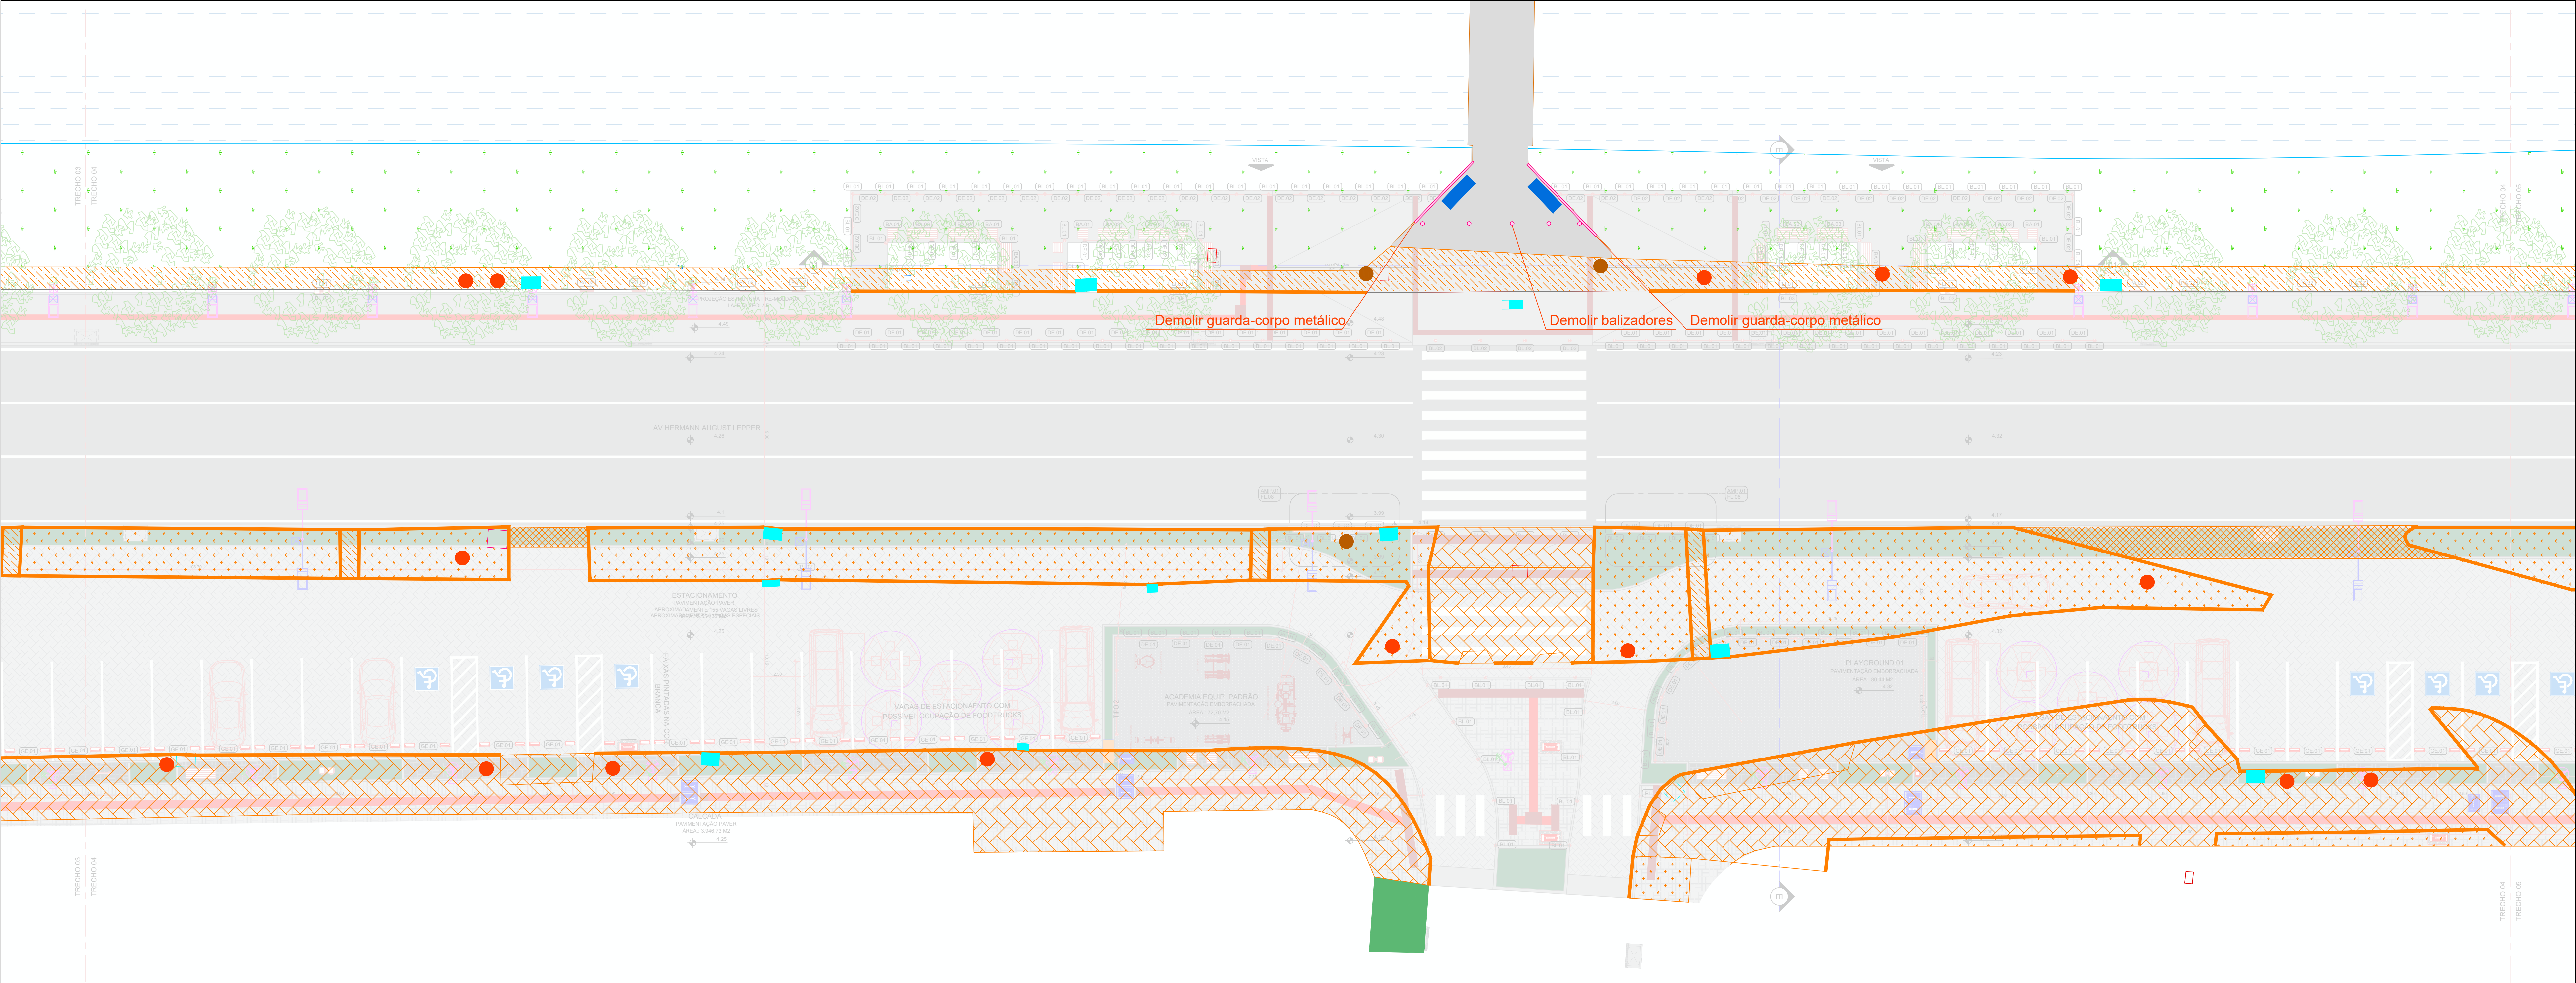

PLANTA DE DEMOLIÇÃO- TRECHO 04  
ESCALA : 1/125

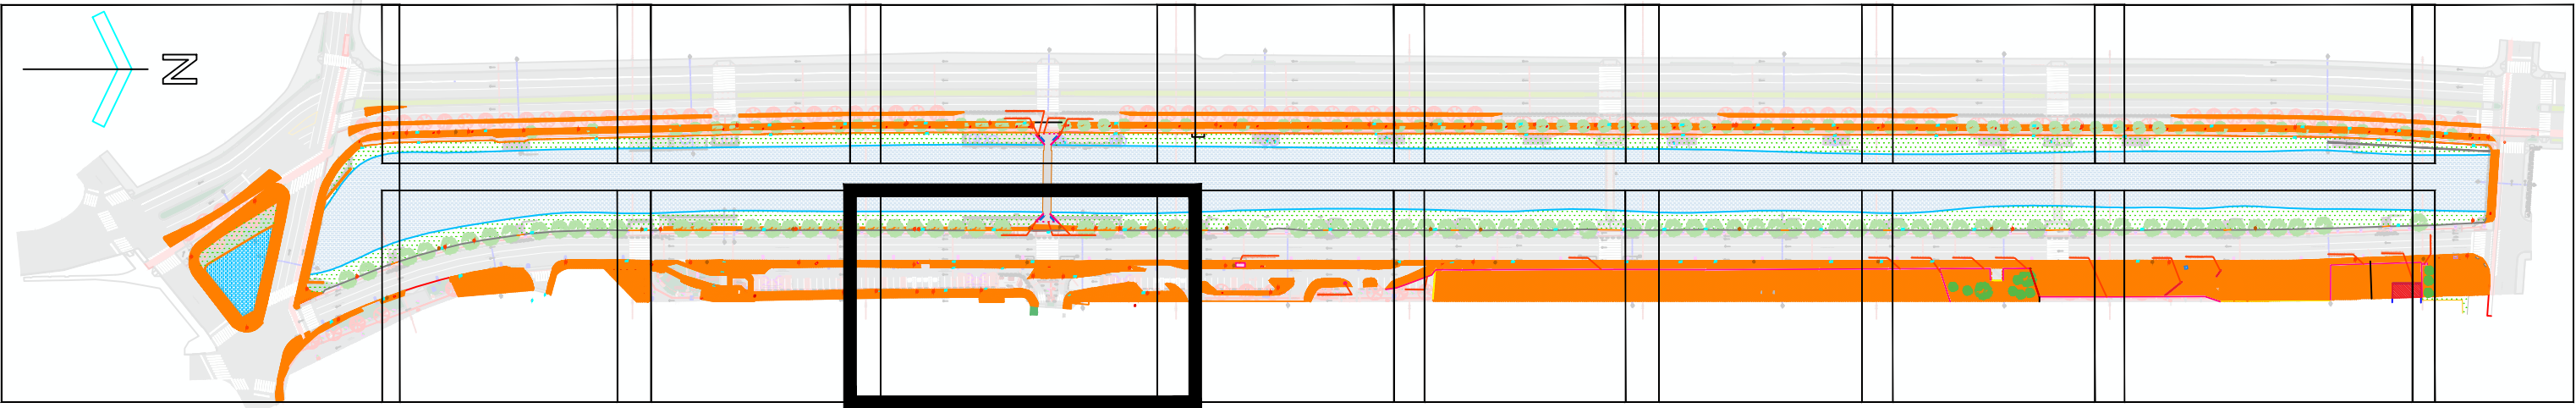

PLANTA DE SITUAÇÃO  
ESCALA : 1/2500

LEGENDA DE DEMOLIÇÕES	
CALÇADA DE CONCRETO	BOCA DE LOBO- VERIFICAR PROJETO DE DRENAGEM
CALÇADA DE BLOCO INTERTRAVADO	CAIXA DE ENERGIA- VERIFICAR PROJETO ELÉTRICO
CAMADA VEGETAL+TERRA ABAIXO	DEMOLIÇÃO GERAL- VERIFICAR LINHA DE CHAMADA
CAMADA VEGETAL (TERRA ABAIXO PERMANECE)	REMOÇÃO DE ARBUSTO
CAMADA DE ASFALTO	LIXEIRAS- ENCAMINHAR PARA TRIAGEM DA PREFEITURA DE JOINVILLE
MEIO FIO	BANCOS- ENCAMINHAR PARA TRIAGEM DA PREFEITURA DE JOINVILLE
GUARDA CORPO- DEMOLIR ATÉ ALTURA DO PISO PROJETADO	PLACAS DE SINALIZAÇÃO- ENCAMINHAR PARA TRIAGEM DA PREFEITURA DE JOINVILLE
PILAR DE CONCRETO	

- NOTA:
- Retirar mobiliários urbanos como: Ponto de Ônibus, lixeiras, bancos e placas de sinalização e encaminhar para triagem da Prefeitura de Joinville.
  - Retirada de postes de eletricidade, iluminação pública, caixas de energia e telecomunicações devem ser verificados no projeto elétrico executivo.
  - Retirada de bocas de lobo deve ser verificado projeto executivo de drenagem.

QUADRO DE REVISÕES		DATA	DESENHO
REV	DESCRIÇÃO		
001	REVISÃO INICIAL	09/05/2023	RJS
001	AJUSTES DE ITENS DE REMOÇÃO E INCLUSÃO DE REMOÇÃO DE CAMADA ASFALTICA	10/05/2023	RJS
002	AJUSTES DE ITENS DE REMOÇÃO	24/05/2023	RJS
003	AJUSTES PARA MANUTENÇÃO CAMADA ASFALTICA EM ÁREAS DE PAVIMENTO	26/05/2023	RJS

APROVAÇÕES

ARQ  
Arquitetônico

PROPRIETÁRIO

CRISTIANA SOARES CARVALHO:8394  
9062671934

Assinado de forma digital por CRISTIANA SOARES CARVALHO:8394  
Dados: 2023.05.15 14:12:22 -03'00'

RESPONSÁVEL TÉCNICO

MAYARA MARTINS REINERT  
CAUSC 483117-0

Assinado de forma digital por MAYARA MARTINS REINERT:078476589  
Dados: 2023.04.26 14:20:28

CO-AUTORES

GABRIEL ESTEVES RIBEIRO:37012969873  
CAUSC 483117-0  
Assinado de forma digital por GABRIEL ESTEVES RIBEIRO:37012969873  
Dados: 2023.05.15 15:05:55 -03'00'

PROPRIETÁRIO

MUNICÍPIO DE JOINVILLE

Assinado de forma digital por ANA CAROLINA DOS SANTOS TEICHMANN  
Dados: 2023.04.26 14:20:28

CO-AUTORES


RAFAEL FELIPE DE OLIVEIRA  
CAUSC 483117-0  
Assinado de forma digital por RAFAEL FELIPE DE OLIVEIRA  
Dados: 2023.05.15 15:05:55 -03'00'

PROPRIETÁRIO


MUNICÍPIO DE JOINVILLE

Assinado de forma digital por ANA CAROLINA DOS SANTOS TEICHMANN  
Dados: 2023.04.26 14:20:28



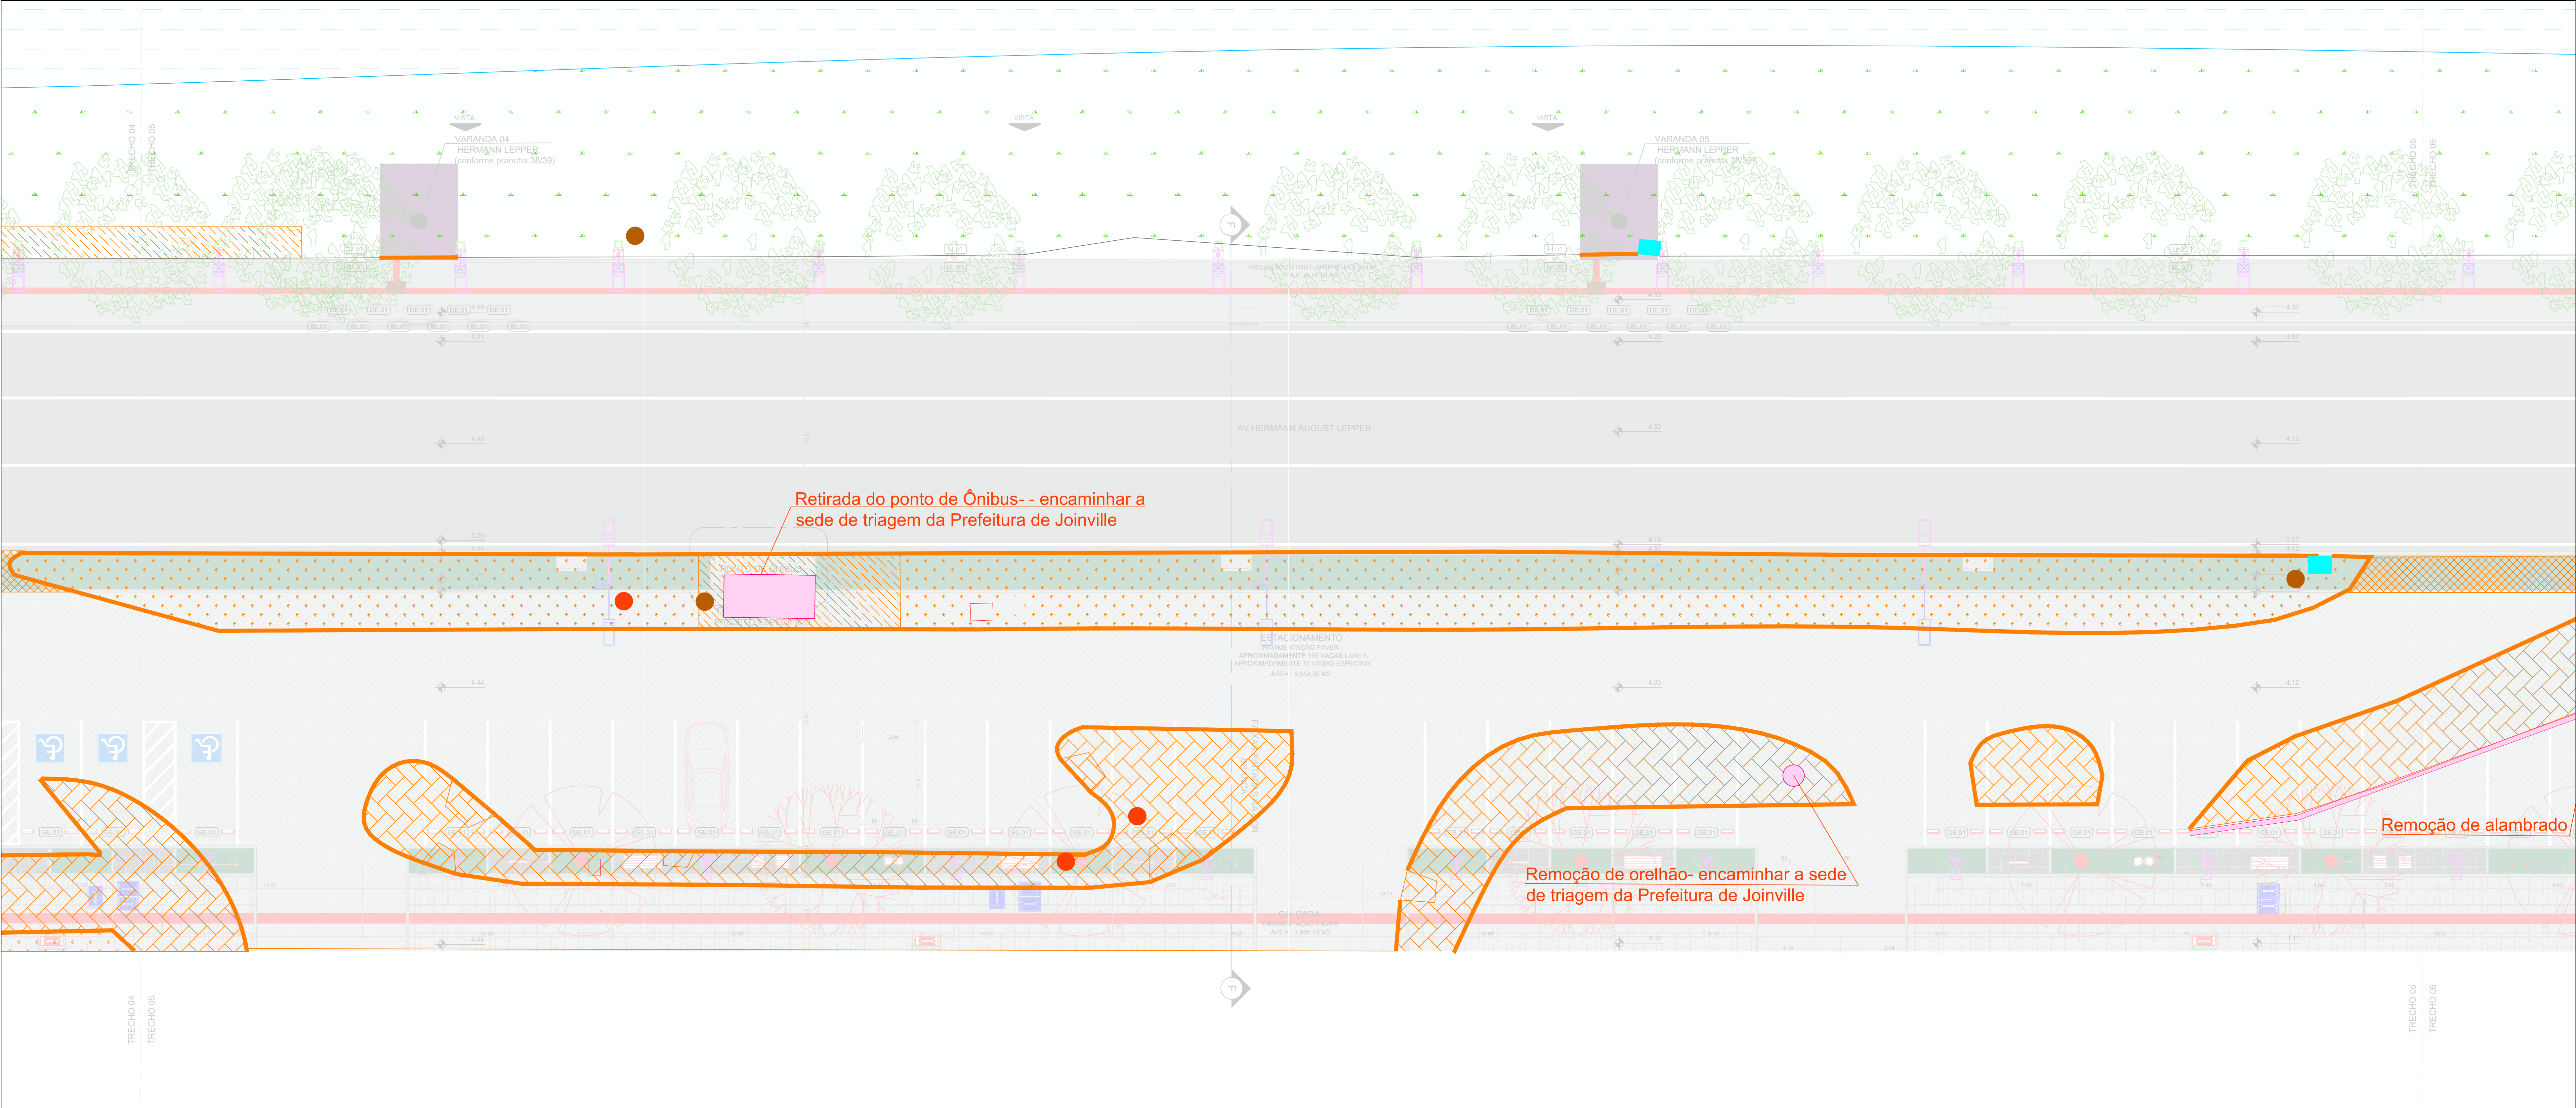

PLANTA DE DEMOLIÇÃO- TRECHO 05  
ESCALA: 1/100

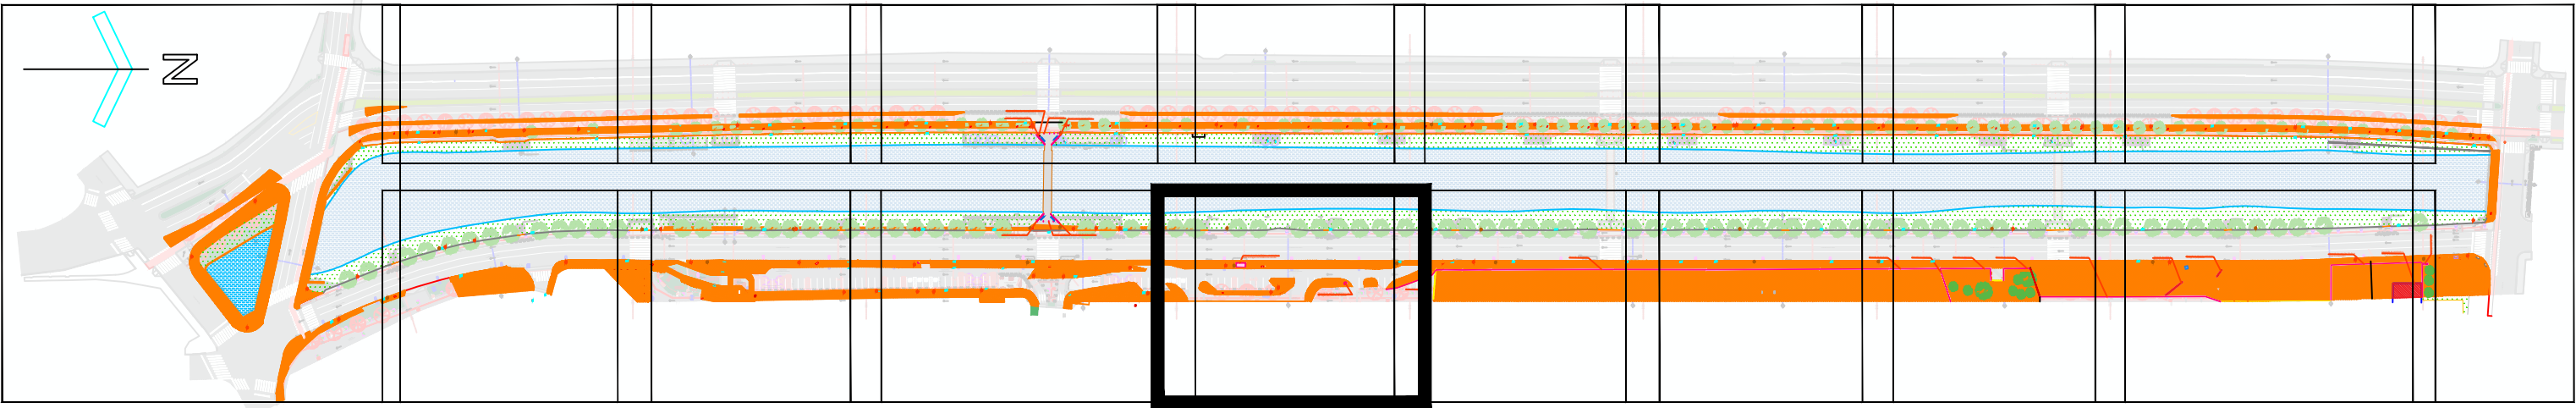

PLANTA DE SITUAÇÃO  
ESCALA: 1/2500

LEGENDA DE DEMOLIÇÕES	
CALÇADA DE CONCRETO	BOCA DE LOBO- VERIFICAR PROJETO DE DRENAGEM
CALÇADA DE BLOCO INTERTRAVADO	CAIXA DE ENERGIA- VERIFICAR PROJETO ELÉTRICO
CAMADA VEGETAL+TERRA ABAIXO	DEMOLIÇÃO GERAL- VERIFICAR LINHA DE CHAMADA
CAMADA VEGETAL (TERRA ABAIXO PERMANECE)	REMOÇÃO DE ARBUSTO
CAMADA DE ASFALTO	LIXEIRAS- ENCAMINHAR PARA TRIAGEM DA PREFEITURA DE JOINVILLE
MEIO FIO	BANCOS- ENCAMINHAR PARA TRIAGEM DA PREFEITURA DE JOINVILLE
GUARDA CORPO- DEMOLIR ATÉ ALTURA DO PISO PROJETADO	PLACAS DE SINALIZAÇÃO- ENCAMINHAR PARA TRIAGEM DA PREFEITURA DE JOINVILLE
PILAR DE CONCRETO	

- NOTA:
- Retirar mobiliários urbanos como: Ponto de Ônibus, lixeiras, bancos e placas de sinalização e encaminhar para triagem da Prefeitura de Joinville.
  - Retirada de postes de eletricidade, iluminação pública, calhas de energia e telecomunicações devem ser verificados no projeto elétrico executivo.
  - Retirada de bocas de lobo deve ser verificado projeto executivo de drenagem.

REVISÃO	DESCRIÇÃO	DATA	DESENHO
001	REVISÃO INICIAL	06/05/2023	RJS
002	AJUSTES DE ITENS DE REMOÇÃO E INCLUSÃO DE REMOÇÃO DE CAMADA ASFÁLTICA	19/05/2023	RJS
003	AJUSTES DE ITENS DE REMOÇÃO	24/05/2023	RJS
004	AJUSTES PARA MANUTENÇÃO ASFÁLTICA EM ÁREAS DE PAVIMENTO	26/05/2023	RJS


APROVAÇÕES

ARQ  
Arquitetônico


PROPRIETÁRIO <b>CRISTIANA SOARES</b> CARVALHO: 81994 9062671934 Assinado de forma digital por CRISTIANA SOARES CARVALHO: 81994 Data: 2023.05.15 14:13:05 -03'00'		RESPONSÁVEL TÉCNICO <b>MAYARA MARTINS REINERT</b> CAUSC: 48167 Assinado de forma digital por MAYARA MARTINS REINERT: 0784765 Data: 2023.06.28 14:15:12 -03'00'
CO-AUTORES <b>GABRIEL ESTEVES RIBEIRO</b> : 37012969873 Assinado de forma digital por GABRIEL ESTEVES RIBEIRO: 37012969873 Data: 2023.05.15 14:13:14 -03'00'		<b>MAYARA MARTINS REINERT</b> CAUSC: 48167 Assinado de forma digital por MAYARA MARTINS REINERT: 0784765 Data: 2023.06.28 14:15:12 -03'00'
<b>RAFAEL FELIPE DE OLIVEIRA</b> : 7970308910 Assinado de forma digital por RAFAEL FELIPE DE OLIVEIRA: 7970308910 Data: 2023.05.14 09:22:01 -03'00'		<b>ANA CAROLINA DOS SANTOS TEICHMANN</b> CAUSC: 48167 Assinado de forma digital por ANA CAROLINA DOS SANTOS TEICHMANN: 48167 Data: 2023.06.28 14:15:12 -03'00'

PROPRIETÁRIO: MUNICÍPIO DE JOINVILLE	PROJETO: ARQUITETÔNICO	FECHA: 1/100	FOLHA: ARQ05/18
LOCALIZAÇÃO: PARQUE LINEAR PORTO CACHOEIRA			
ENDEREÇO: AV. JOSÉ VIEIRA E AV. HERMANN AUGUST ENTRE AS RUAS ITAIÓPOLIS E MAX COLIN - SAGUAÇU E AMÉRICA LEPPER   JOINVILLE-SC   89209-357			
PROJETO: ARQUITETÔNICO			
CONTÉUDO: TRECHO 05- PLANTA DE DEMOLIÇÃO			



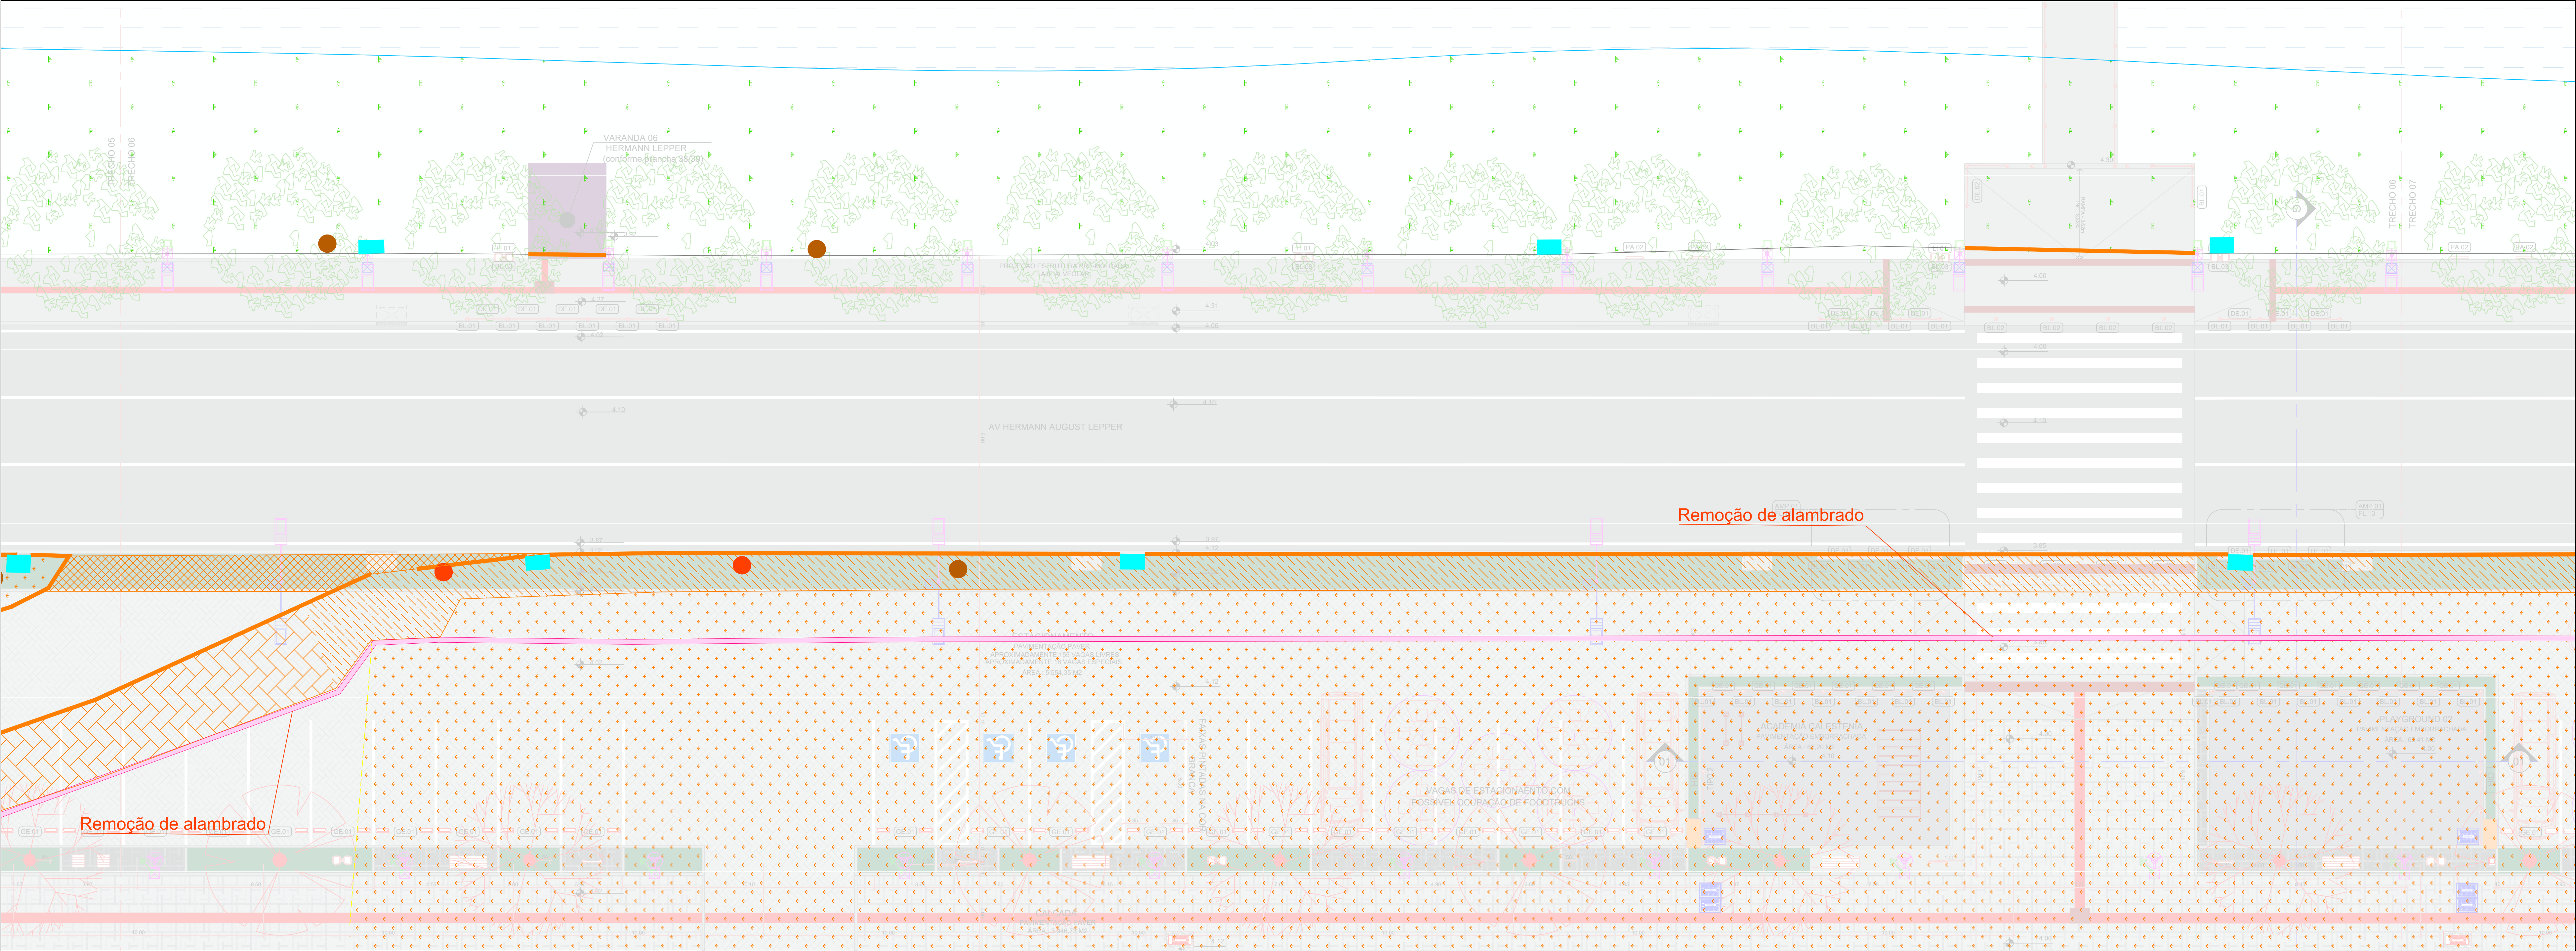

PLANTA DE DEMOLIÇÃO- TRECHO 06  
ESCALA.: 1/100

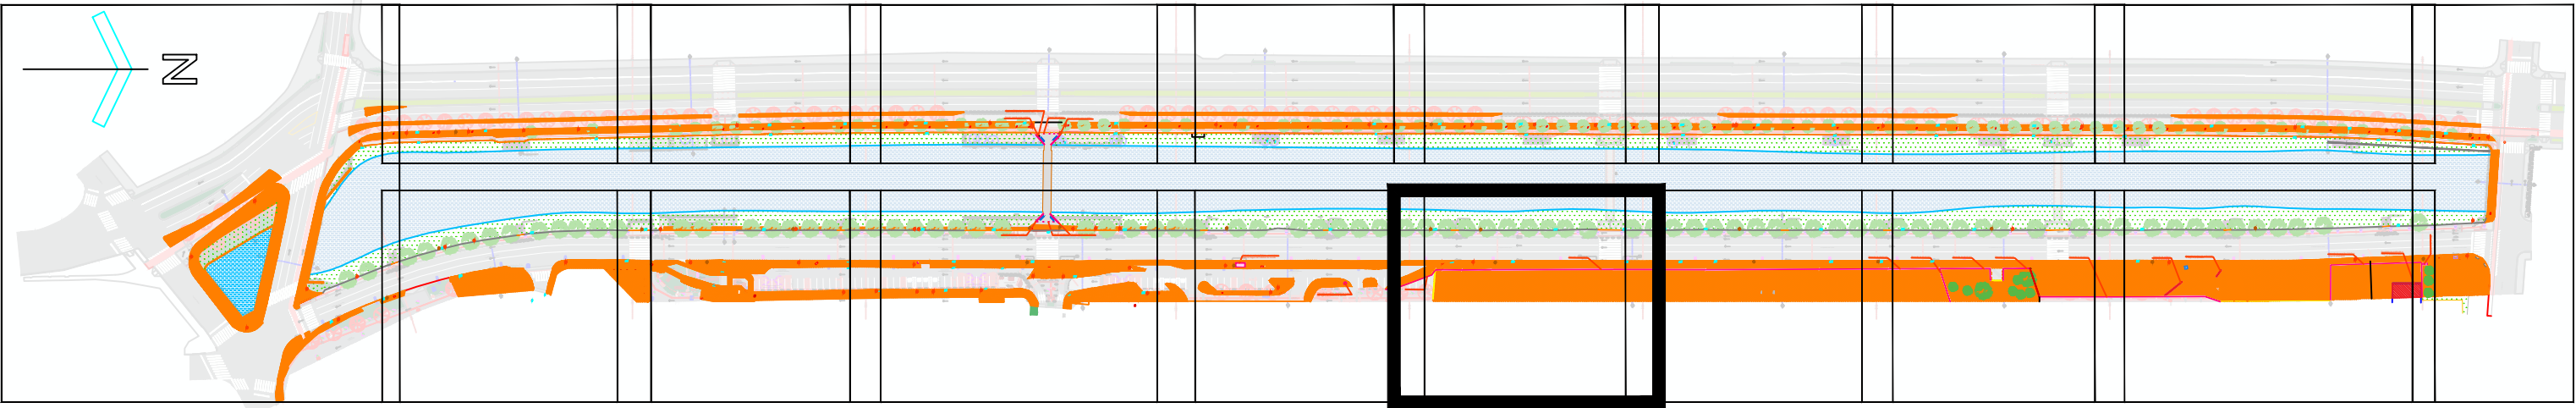

PLANTA DE SITUAÇÃO  
ESCALA.: 1/2500

LEGENDA DE DEMOLIÇÕES			
	CALÇADA DE CONCRETO		BOCA DE LOBO- VERIFICAR PROJETO DE DRENAGEM
	CALÇADA DE BLOCO INTERTRAVADO		CAIXA DE ENERGIA- VERIFICAR PROJETO ELÉTRICO
	CAMADA VEGETAL+TERRA ABAIXO		DEMOLIÇÃO GERAL- VERIFICAR LINHA DE CHAMADA
	CAMADA VEGETAL (TERRA ABAIXO PERMANECE)		REMOÇÃO DE ARBUSTO
	CAMADA DE ASFALTO		LIXEIRAS- ENCAMINHAR PARA TRIAGEM DA PREFEITURA DE JOINVILLE
	MEIO FIO		BANCOS- ENCAMINHAR PARA TRIAGEM DA PREFEITURA DE JOINVILLE
	GUARDA CORPO- DEMOLIR ATÉ ALTURA DO PISO PROJETADO		PLACAS DE SINALIZAÇÃO- ENCAMINHAR PARA TRIAGEM DA PREFEITURA DE JOINVILLE
	PILAR DE CONCRETO		

NOTA:

- Retirar mobiliários urbanos como: Ponto de Ônibus, lixeiras, bancos e placas de sinalização e encaminhar para triagem da Prefeitura de Joinville.
- Retirada de postes de eletricidade, iluminação pública, calhas de energia e telecomunicações devem ser verificados no projeto elétrico executivo.
- Retirada de bocas de lobo deve ser verificado projeto executivo de drenagem.

QUADRO DE REVISÕES		DATA	DESENHO
REVISÃO	DESCRIÇÃO		
001	REVISÃO INICIAL	20/05/2023	PROJ
001	AJUSTES DE ITENS DE REMOÇÃO E INCLUSÃO DE REMOÇÃO DE CAMADA ASFALTICA	10/05/2023	PROJ
002	AJUSTES DE ITENS DE REMOÇÃO	24/05/2023	PROJ
003	AJUSTES PARA MANUTENÇÃO CAMADA ASFALTICA EM ÁREAS DE PAVIMENTO	26/05/2023	PROJ

APROVAÇÕES



PROPRIETÁRIO <b>CRISTIANA SOARES CARVALHO:89062671934</b>		Assinado de forma digital por CRISTIANA SOARES CARVALHO:89062671934 Data: 2023.05.15 14:13:50 -03'00'			
MUNICÍPIO DE JOINVILLE CNPJ: 01.181.000/00-00		Assinado de forma digital por GABRIEL ESTEVES RIBEIRO:37012969873 Data: 2023.05.15 14:13:50 -03'00'			
CO-AUTORES GABRIEL ESTEVES RIBEIRO:37012969873 RAFAEL FELIPE DE OLIVEIRA:0790308910		Assinado de forma digital por RAFAEL FELIPE DE OLIVEIRA:0790308910 Data: 2023.05.16 09:12:12 -03'00'			
RESPONSÁVEL TÉCNICO <b>MAYARA MARTINS REINERT</b> CAUSE: 452617		Assinado de forma digital por MAYARA MARTINS REINERT:07947658 Data: 2023.05.16 14:13:50 -03'00'			

PROPRIETÁRIO	MUNICÍPIO DE JOINVILLE	PROJETO	TRECHO 06- PLANTA DE DEMOLIÇÃO	ESCALA	EXECUTIVO 1/100	FOLHA	ARQ06/18
ENDEREÇO	PARQUE LINEAR PORTO CACHEOIRA AV. JOSÉ VIEIRA E AV. HERMANN AUGUST ENTRE AS RUAS ITAIÓPOLIS E MAX COLIN - SAGUAÇU E AMÉRICA LEPPER   JOINVILLE-SC   89209-357						
PROJETO	ARQUITETÔNICO						
CONTEÚDO	TRECHO 06- PLANTA DE DEMOLIÇÃO						