

NOTA:

1. Retirar mobiliários urbanos como: Ponto de Ônibus, lixeiras, bancos e placas de sinalização e encaminhar para triagem da Prefeitura de Joinville.
2. Retirada de postes de eletricidade, iluminação pública, caixas de energia e telecomunicações devem ser verificados no projeto elétrico executivo.
3. Retirada de bocas de lobo deve ser verificado projeto executivo de drenagem.


**ARQ**  
Arquitetônico

|            |  |
|------------|--|
| PRÉFATO    | MUNICÍPIO DE JOINVILLE   |
| PROPOZICÃO | PARQUE LINEAR PORTO CACHOEIRA  |
| DESCRIÇÃO  | AV. JOSÉ VIEIRA E AV. HERMANN AUGUST ENTRE AS RUAS ITAIÓPOLIS E<br>MAX COLIN - SAGUAÇU E AMÉRICA LEPPER   JOINVILLE-SC   89209-357 |
| OBJETO     | PROJETO TÉCNICO  |


|                                |           |          |
|--------------------------------|-----------|----------|
| CONTEÚDO                       | ETAPA     | FOLHA    |
|                                | EXECUTIVO |          |
| TRECHO 10- PLANTA DE DEMOLIÇÃO | ESCALA    | ARQ10/18 |
|                                | 1/100     |          |

MAGNUS ENGENHARIA E ARQUITETURA LTDA | CREA 088683-1 | CAU 18198-6 | CNPJ 09.549.705/0001-37  
Rua Lauro Mútilo, 853 | Sala 02 - Fazenda | CEP 88301-401 - ITAÍAI/SC Fone: (47) 3349-9330 | 3348-5561 | magnus@magnusengenharia.com.br



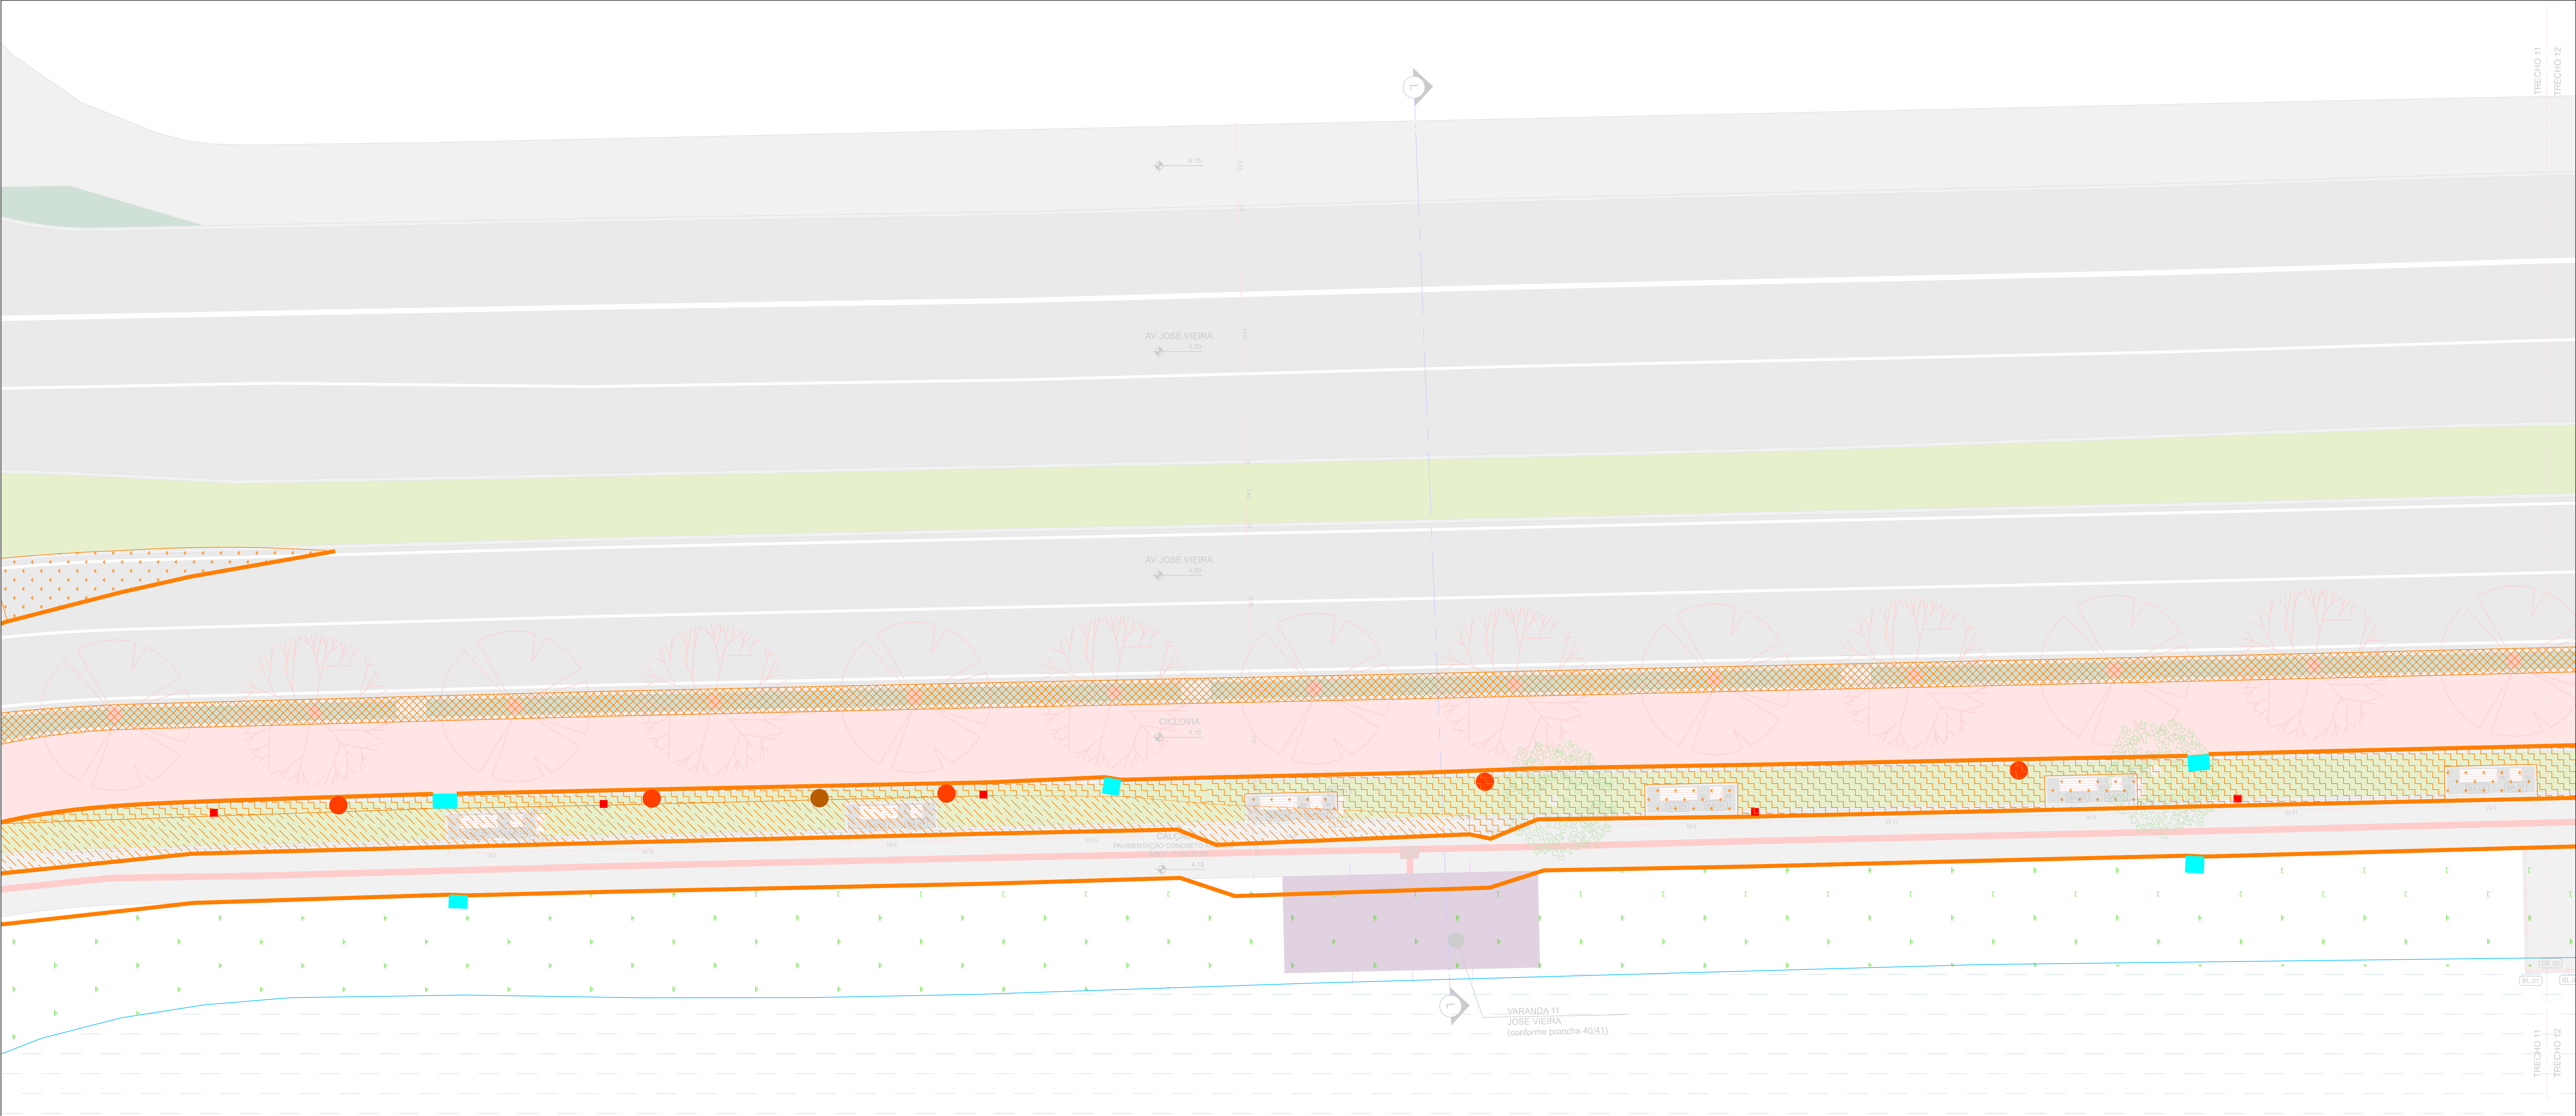

PLANTA DE DEMOLIÇÃO- TRECHO 11  
ESCALA.: 1/100

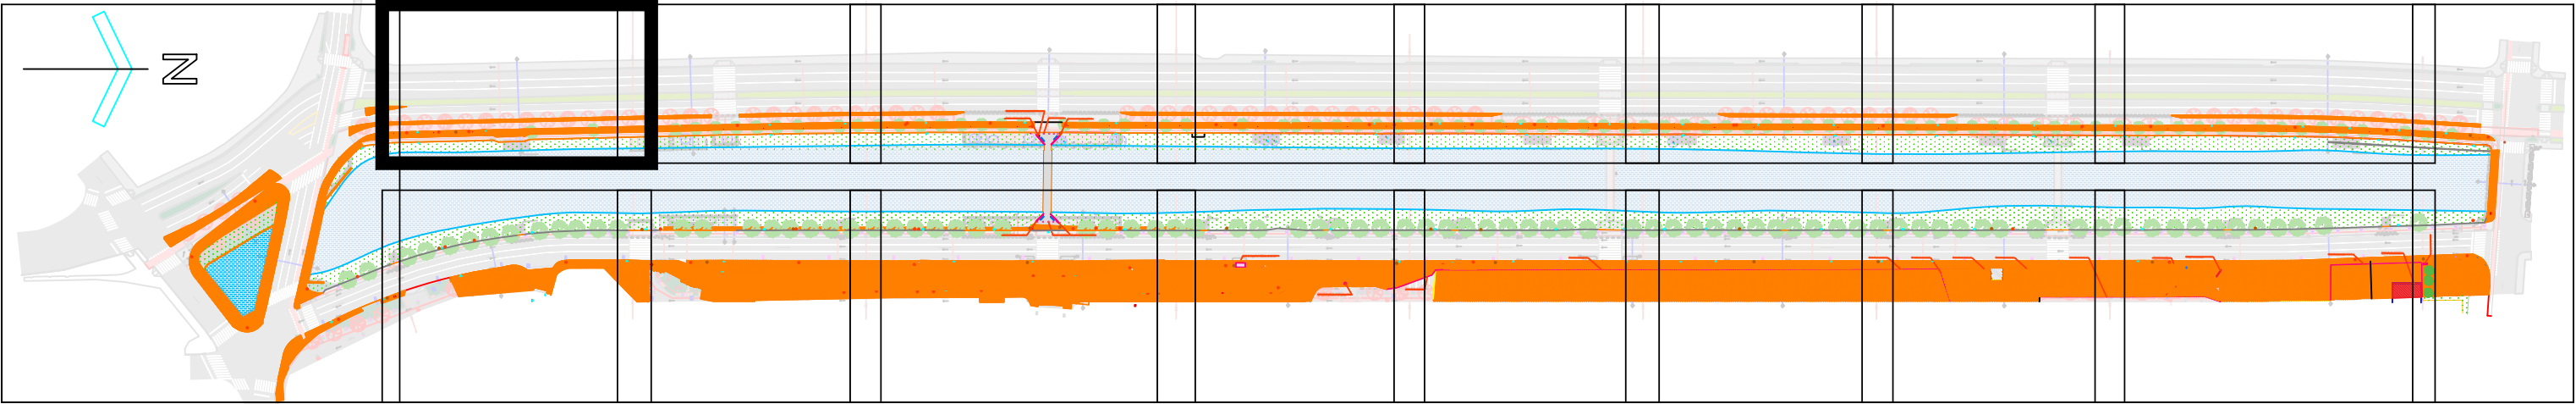

PLANTA DE SITUAÇÃO  
ESCALA.: 1/2500

| LEGENDA DE DEMOLIÇÕES                              |   |
|--|---|
| CALÇADA DE CONCRETO                                | BOCA DE LOBO- VERIFICAR PROJETO DE DRENAGEM                               |
| CALÇADA DE BLOCO INTERTRAVADO                      | CAIXA DE ENERGIA- VERIFICAR PROJETO ELÉTRICO                              |
| CAMADA VEGETAL+TERRA ABAIXO                        | DEMOLIÇÃO GERAL- VERIFICAR LINHA DE CHAMADA                               |
| CAMADA VEGETAL (TERRA ABAIXO PERMANECE)            | REMOÇÃO DE ARBUSTO  |
| CAMADA DE ASFALTO                                  | LIXEIRAS- ENCAMINHAR PARA TRIAGEM DA PREFEITURA DE JOINVILLE              |
| MEIO FIO   | BANCOS- ENCAMINHAR PARA TRIAGEM DA PREFEITURA DE JOINVILLE                |
| GUARDA CORPO- DEMOLIR ATÉ ALTURA DO PISO PROJETADO | PLACAS DE SINALIZAÇÃO- ENCAMINHAR PARA TRIAGEM DA PREFEITURA DE JOINVILLE |
| PILAR DE CONCRETO                                  |   |

- NOTA:
- Retirar mobiliários urbanos como: Ponto de Ônibus, lixeiras, bancos e placas de sinalização e encaminhar para triagem da Prefeitura de Joinville.
  - Retirada de postes de eletricidade, iluminação pública, calhas de energia e telecomunicações devem ser verificados no projeto elétrico executivo.
  - Retirada de bocas de lobo deve ser verificado projeto executivo de drenagem.

| QUADRO DE REVISÕES |   | DATA     | DESENHO |
|--------------------|---|----------|---------|
| REV                | DESCRIÇÃO   |          |         |
| 001                | REVISÃO INICIAL   | 08/03/23 | BKS     |
| 001                | AJUSTES DE ITENS DE REMOÇÃO E INCLUSÃO DE REMOÇÃO DE CAMADA ASFALTICA | 18/03/23 | BKS     |
| 002                | AJUSTES DE ITENS DE REMOÇÃO   | 24/03/23 | BKS     |

APROVAÇÕES

ARQ  
Arquitetônico

PROPRIETÁRIO

CRISTIANA SOARES CARVALHO:834 9062671934

Assinado de forma digital por CRISTIANA SOARES CARVALHO:834 9062671934  
Data: 2023.05.15 14:19:27 -03'00'

CO-AUTORES

GABRIEL ESTEVES RIBEIRO:37012969873  
Assinado de forma digital por GABRIEL ESTEVES RIBEIRO:37012969873  
Data: 2023.05.15 15:08:12 -03'00'

GABRIEL ESTEVES RIBEIRO  
Assinado de forma digital por GABRIEL ESTEVES RIBEIRO:37012969873  
Data: 2023.05.16 09:29:34 -03'00'

MUNICÍPIO DE JOINVILLE

Assinado de forma digital por MAYARA MARTINS REINERT:07847658996  
Data: 2023.05.24 15:52:28 -03'00'

RESPONSÁVEL TÉCNICO

MAYARA MARTINS REINERT:07847658996  
Assinado de forma digital por MAYARA MARTINS REINERT:07847658996  
Data: 2023.05.24 15:52:28 -03'00'

PROPRIETÁRIO

MUNICÍPIO DE JOINVILLE

EDIFICAÇÃO

PARQUE LINEAR PORTO CACHOEIRA

ENDEREÇO

AV. JOSÉ VIEIRA E AV. HERMANN AUGUST ENTRE AS RUAS ITAIÓPOLIS E MAX COLIN - SAGUAÇU E AMÉRICA LEPPER | JOINVILLE-SC | 89209-357

PROJETO

ARQUITETÔNICO

CONTEÚDO

TRECHO 11- PLANTA DE DEMOLIÇÃO

PARTE

EXECUTIVO

ESCALA


1/100

DATA


ARQ11/18

MAGNUS ENGENHARIA E ARQUITETURA LTDA | CREA 088083-1 | CAD 18158-6 | CNPJ 06.549.705/0001-37  
Rua Laura Noll, 853 | Sala 02 - Fátima | CEP 88301-401 - ITAJAÍ/SC - Fone: (47) 3349-9330 / 3348-5561 | magnus@magnumengenharia.com.br



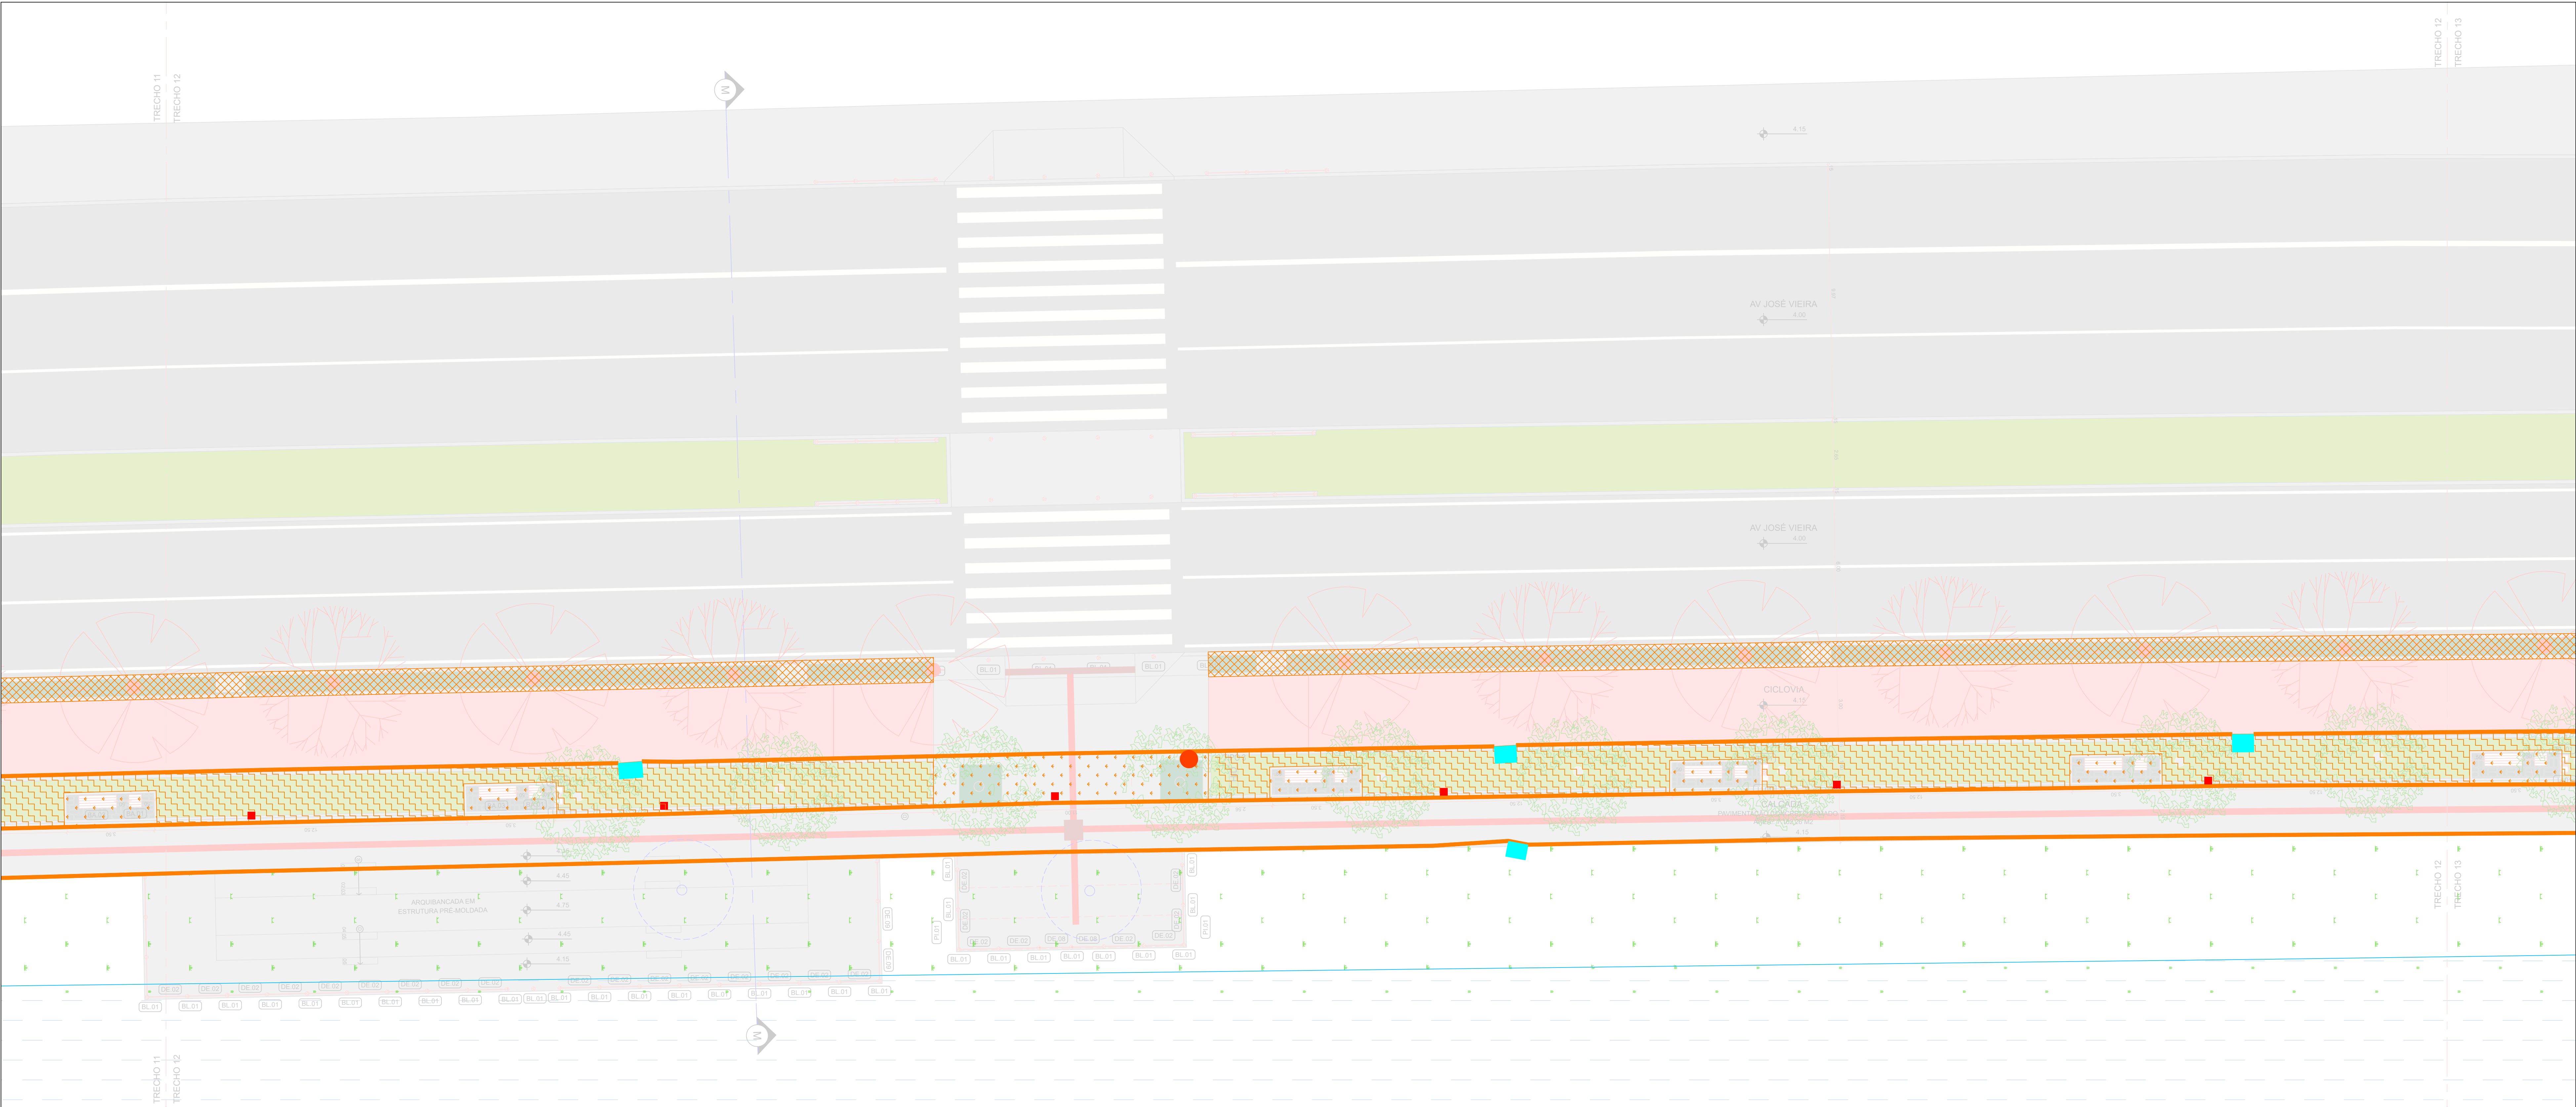

PLANTA DE DEMOLIÇÃO- TRECHO 12  
ESCALA.: 1/100

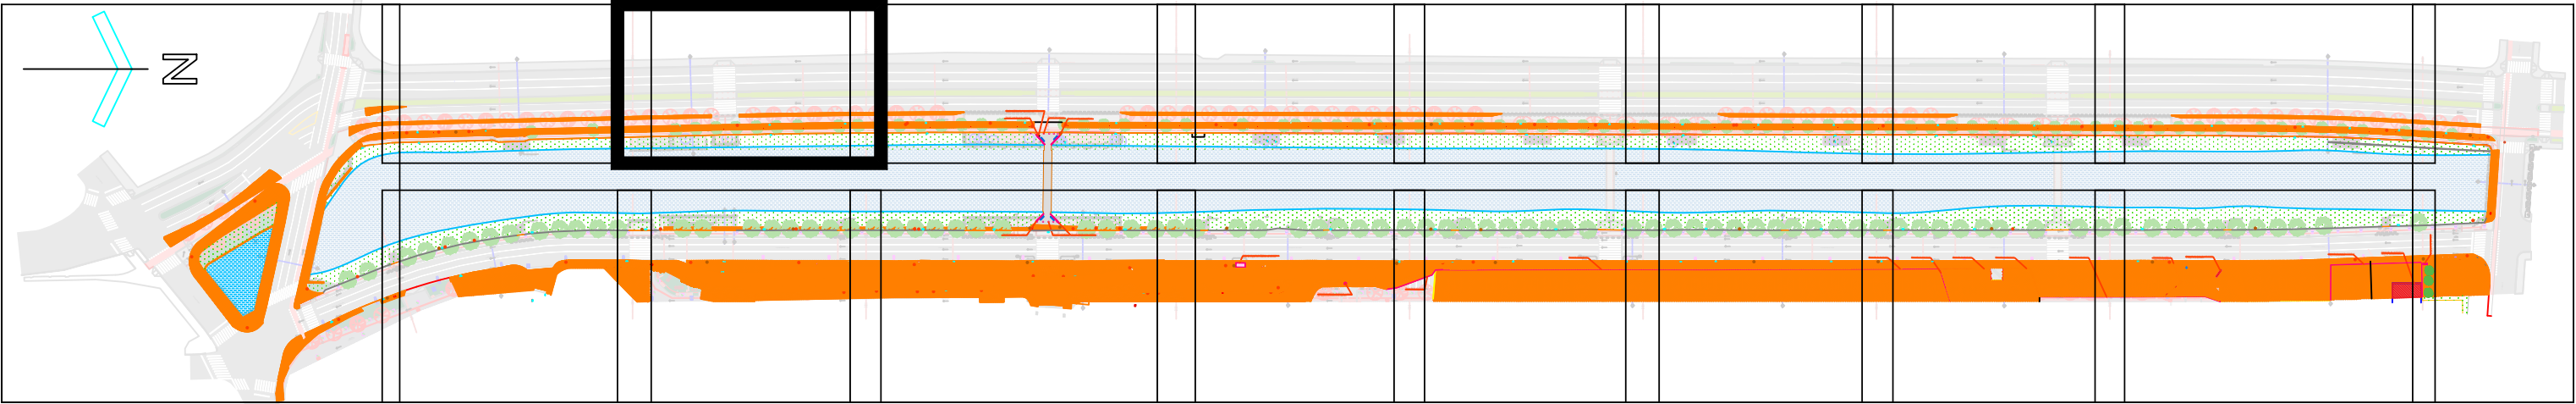

PLANTA DE SITUAÇÃO  
ESCALA.: 1/2500

| LEGENDA DE DEMOLIÇÕES                              |   |
|--|---|
| CALÇADA DE CONCRETO                                | BOCA DE LOBO- VERIFICAR PROJETO DE DRENAGEM                               |
| CALÇADA DE BLOCO INTERTRAVADO                      | CAIXA DE ENERGIA- VERIFICAR PROJETO ELÉTRICO                              |
| CAMADA VEGETAL +TERRA ABAIXO                       | DEMOLIÇÃO GERAL- VERIFICAR LINHA DE CHAMADA                               |
| CAMADA VEGETAL (TERRA ABAIXO PERMANECE)            | REMOÇÃO DE ARBUSTO  |
| CAMADA DE ASFALTO                                  | LIXEIRAS- ENCAMINHAR PARA TRIAGEM DA PREFEITURA DE JOINVILLE              |
| MEIO FIO   | BANCOS- ENCAMINHAR PARA TRIAGEM DA PREFEITURA DE JOINVILLE                |
| GUARDA CORPO- DEMOLIR ATÉ ALTURA DO PISO PROJETADO | PLACAS DE SINALIZAÇÃO- ENCAMINHAR PARA TRIAGEM DA PREFEITURA DE JOINVILLE |
| PILAR DE CONCRETO                                  |   |

- NOTA:
- Retirar mobiliários urbanos como: Ponto de Ônibus, lixeiras, bancos e placas de sinalização e encaminhar para triagem da Prefeitura de Joinville.
  - Retirada de postes de eletricidade, iluminação pública, caixas de energia e telecomunicações devem ser verificados no projeto elétrico executivo.
  - Retirada de bocas de lobo deve ser verificado projeto executivo de drenagem.

| QUADRO DE REVISÕES |   | DATA       | DESENHO |
|--------------------|---|------------|---------|
| REV                | DESCRIÇÃO   |            |         |
| 001                | PROPOSTA INICIAL  | 08/01/2023 | BKS     |
| 001                | AJUSTES DE ITENS DE REMOÇÃO E INCLUSÃO DE REMOÇÃO DE CAMADA ASFALTICA | 18/01/2023 | BKS     |
| 002                | AJUSTES DE ITENS DE REMOÇÃO   | 24/02/2023 | BKS     |

APROVAÇÕES

ARQ  
Arquitetônico

|   |  |  |  |
|---|--|--|--|
| PROPRIETÁRIO  |  | RESPONSÁVEL TÉCNICO                      |  |
| CRISTIANA SOARES CARVALHO:89062671934   |  |  |  |
| MUNICÍPIO DE JOINVILLE  |  | MAYARA MARTINS REINERT                   |  |
| GABRIEL ESTEVES RIBEIRO:37012969873   |  | ANALISA CAROLINA DOS SANTOS TEICHMANN    |  |
| GABRIEL ESTEVES RIBEIRO   |  | VERIFIQUE EM: https://validar.dl.gov.br/ |  |
| RAFAEL FELIPE DE OLIVEIRA:37970308910   |  | RAFAEL FELIPE DE OLIVEIRA                |  |
| RAFAEL FELIPE DE OLIVEIRA   |  | RAFAEL FELIPE DE OLIVEIRA                |  |
| MUNICÍPIO DE JOINVILLE  |  | PARQUE LINEAR PORTO CACHEOIRA            |  |
| AV. JOSÉ VIEIRA E AV. HERMANN AUGUST ENTRE AS RUAS ITAÍÓPOLIS E MAX COLIN - SAGUAÇU E AMÉRICA LEPPER   JOINVILLE-SC   89209-357 |  | ARQUITETÔNICO                            |  |
| TRECHO 12- PLANTA DE DEMOLIÇÃO  |  | EXECUTIVO                                |  |
| TRECHO 12- PLANTA DE DEMOLIÇÃO  |  | 1/100                                    |  |
| MAGNUS ENGENHARIA E ARQUITETURA LTDA   CREA 088083-1   CAD 18158-6   CNPJ 06.549.705/0001-37                                    |  | ARQ12/18                                 |  |