


PLANTA DE DEMOLIÇÃO- TRECHO 13
ESCALA.: 1/125

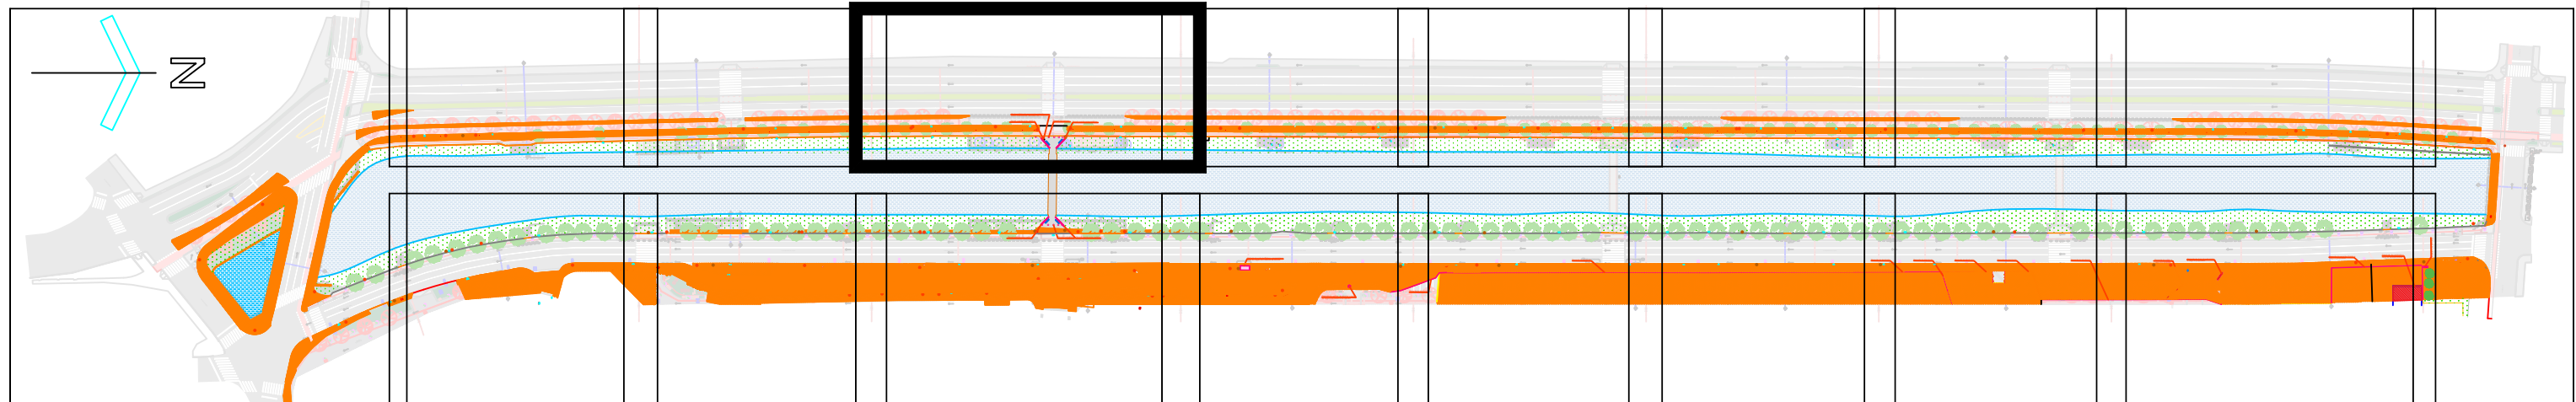

PLANTA DE SITUAÇÃO
ESCALA.: 1/2500

LEGENDA DE DEMOLIÇÕES	
CALÇADA DE CONCRETO	BOCA DE LOBO- VERIFICAR PROJETO DE DRENAGEM
CALÇADA DE BLOCO INTERTRAVADO	CAIXA DE ENERGIA- VERIFICAR PROJETO ELÉTRICO
CAMADA VEGETAL+TERRA ABAIXO	DEMOLIÇÃO GERAL- VERIFICAR LINHA DE CHAMADA
CAMADA VEGETAL (TERRA ABAIXO PERMANECE)	REMOÇÃO DE ARBUSTO
CAMADA DE ASFALTO	LIXEIRAS- ENCAMINHAR PARA TRIAGEM DA PREFEITURA DE JOINVILLE
MEIO FIO	BANCOS- ENCAMINHAR PARA TRIAGEM DA PREFEITURA DE JOINVILLE
GUARDA CORPO- DEMOLIR ATÉ ALTURA DO PISO PROJETADO	PLACAS DE SINALIZAÇÃO- ENCAMINHAR PARA TRIAGEM DA PREFEITURA DE JOINVILLE
PILAR DE CONCRETO	

- NOTA:
- Retirar mobiliários urbanos como: Ponto de Ônibus, lixeiras, bancos e placas de sinalização e encaminhar para triagem da Prefeitura de Joinville.
 - Retirada de postes de eletricidade, iluminação pública, calhas de energia e telecomunicações devem ser verificados no projeto elétrico executivo.
 - Retirada de bocas de lobo deve ser verificado projeto executivo de drenagem.


QUADRO DE REVISÕES		DATA	DESENHO
REV	DESCRIÇÃO		
001	REVISÃO INICIAL	08/01/2023	BKS
002	AJUSTES DE ITENS DE REMOÇÃO E INCLUSÃO DE REMOÇÃO DE CAMADA ASFALTICA	19/03/2023	BKS
003	AJUSTES DE ITENS DE REMOÇÃO	24/03/2023	BKS

APROVAÇÕES




PROPRIETÁRIO CRISTIANA SOARES Assinado de forma digital por CRISTIANA SOARES CARVALHO:8 934 9062671934 Dados: 2023.05.15 14:24:47 -03'00'		RESPONSÁVEL TÉCNICO MAGNUS engenharia e arquitetura MAYARA MARTINS Assinado de forma digital por MAYARA MARTINS REINERT:078476 58964 Dados: 2023.05.14 15:40:28 -03'00'	
CO-AUTORES GABRIEL ESTEVES RIBEIRO:37012969873 Assinado de forma digital por GABRIEL ESTEVES RIBEIRO Dados: 2023.05.15 15:40:27 -03'00'		GOUBR Documentos assinados digitalmente ANA CAROLINA DOS SANTOS TEICHMANN Data: 2023.05.15 13:13:44 -03'00'	
RAFAEL FELIPE DE OLIVEIRA:0797038910 Assinado de forma digital por RAFAEL FELIPE DE OLIVEIRA Dados: 2023.05.15 15:40:27 -03'00'		MAYARA MARTINS REINERT Data: 2023.05.14 15:40:28 -03'00'	

PROPRIETÁRIO	MUNICÍPIO DE JOINVILLE	PARTE	EXECUTIVO	DATA	1/125
UBS	PARQUE LINEAR PORTO CACHOEIRA	TRABALHO	1/125	ARQ13/18	
ENDEREÇO	AV. JOSÉ VIEIRA E AV. HERMANN AUGUST ENTRE AS RUAS ITAÍÓPOLIS E MAX COLIN - SAGUAÇU E AMÉRICA LEPPER JOINVILLE-SC 89209-357				
PROJETO	ARQUITETÔNICO				
CONTEÚDO	TRECHO 13- PLANTA DE DEMOLIÇÃO				

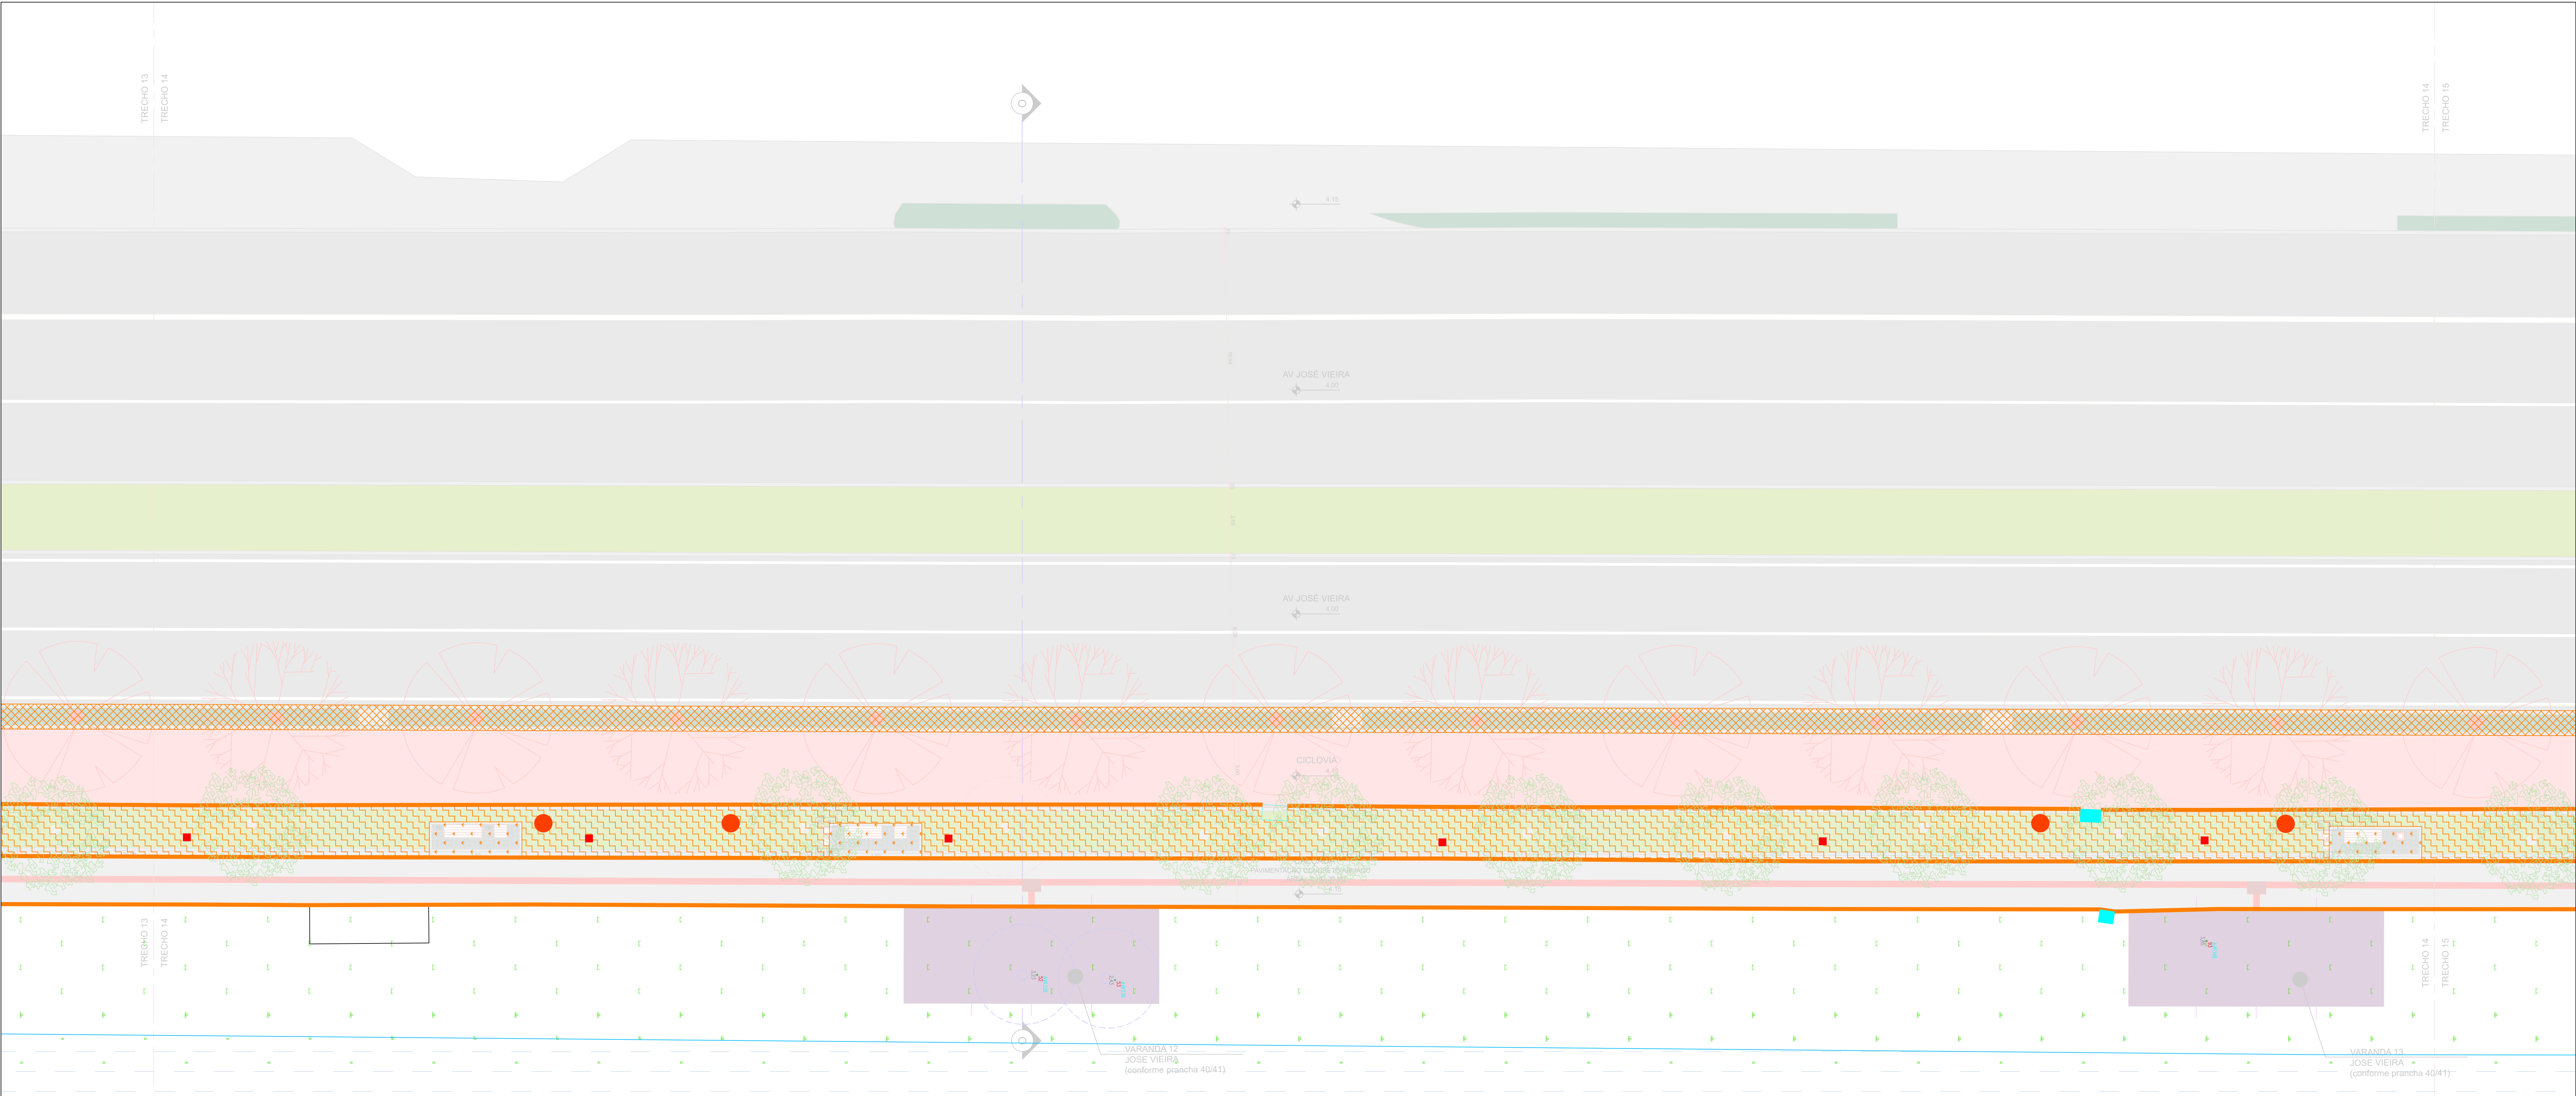

PLANTA DE DEMOLIÇÃO- TRECHO 14
ESCALA.: 1/100

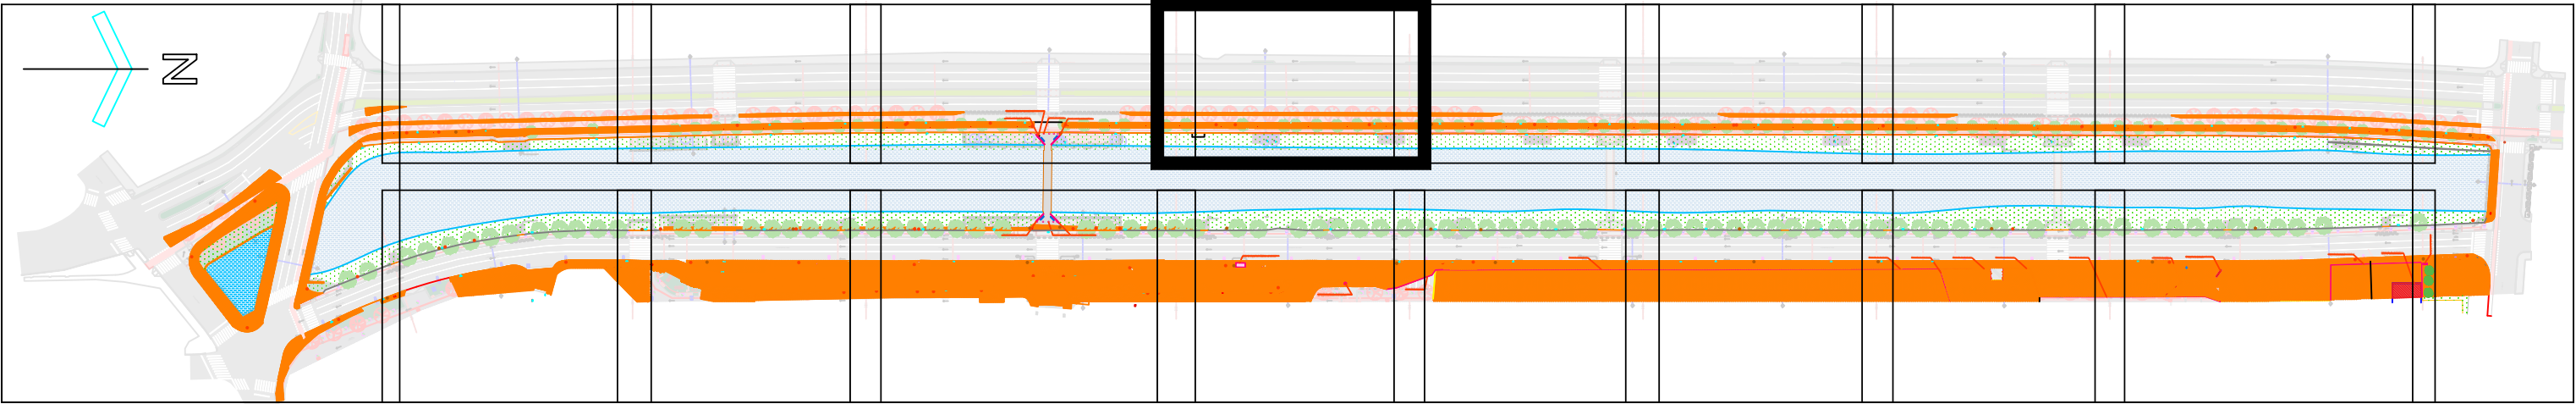

PLANTA DE SITUAÇÃO
ESCALA.: 1/2500

LEGENDA DE DEMOLIÇÕES	
CALÇADA DE CONCRETO	BOCA DE LOBO- VERIFICAR PROJETO DE DRENAGEM
CALÇADA DE BLOCO INTERTRAVADO	CAIXA DE ENERGIA- VERIFICAR PROJETO ELÉTRICO
CAMADA VEGETAL+TERRA ABAIXO	DEMOLIÇÃO GERAL- VERIFICAR LINHA DE CHAMADA
CAMADA VEGETAL (TERRA ABAIXO PERMANECE)	REMOÇÃO DE ARBUSTO
CAMADA DE ASFALTO	LIXEIRAS- ENCAMINHAR PARA TRIAGEM DA PREFEITURA DE JOINVILLE
MEIO FIO	BANCOS- ENCAMINHAR PARA TRIAGEM DA PREFEITURA DE JOINVILLE
GUARDA CORPO- DEMOLIR ATÉ ALTURA DO PISO PROJETADO	PLACAS DE SINALIZAÇÃO- ENCAMINHAR PARA TRIAGEM DA PREFEITURA DE JOINVILLE
PILAR DE CONCRETO	

- NOTA:
- Retirar mobiliários urbanos como: Ponto de Ônibus, lixeiras, bancos e placas de sinalização e encaminhar para triagem da Prefeitura de Joinville.
 - Retirada de postes de eletricidade, iluminação pública, caixas de energia e telecomunicações devem ser verificados no projeto elétrico executivo.
 - Retirada de bocas de lobo deve ser verificado projeto executivo de drenagem.


QUADRO DE REVISÕES		DATA	DESCRIÇÃO
REV	DESCRIÇÃO	DATA	DESCRIÇÃO
001	REVISÃO INICIAL	08/01/2023	BS
002	ADJUSTES DE ITENS DE REMOÇÃO E INCLUSÃO DE REMOÇÃO DE CAMADA ASFALTICA	18/03/2023	BS
003	ADJUSTES DE ITENS DE REMOÇÃO	24/03/2023	BS

APROVAÇÕES


ARQ
Arquitetônico

PROPRIETÁRIO CRISTIANA SOARES CARVALHO:834 9062671934	Assinado de forma digital por CRISTIANA SOARES CARVALHO:834 Dados: 2023.05.15 14:23:48 -03'00'		RESPONSÁVEL TÉCNICO MAYARA MARTINS REINERT 984	
CO-AUTORES GABRIEL ESTEVES RIBEIRO:37012969873 GABRIEL ESTEVES RIBEIRO:37012969873 RAFAEL FELIPE DE OLIVEIRA:07970308910 RAFAEL FELIPE DE OLIVEIRA:07970308910	Assinado de forma digital por GABRIEL ESTEVES RIBEIRO Dados: 2023.05.15 14:23:48 -03'00'		Assinado de forma digital por MAYARA MARTINS REINERT Dados: 2023.05.15 14:23:48 -03'00'	
MUNICÍPIO DE JOINVILLE				

PROPRIETÁRIO MUNICÍPIO DE JOINVILLE	PROJETO ARQUITETÔNICO	REVISÃO EXECUTIVO	DATA 1/100	ESCALA ARQ14/18
ENDEREÇO PARQUE LINEAR PORTO CACHOEIRA AV. JOSÉ VIEIRA E AV. HERMANN AUGUST ENTRE AS RUAS ITAÍÓPOLIS E MAX COLIN - SAGUAÇU E AMÉRICA LEPPER JOINVILLE-SC 89209-357				
PROJETO ARQUITETÔNICO				
CONTEÚDO TRECHO 14- PLANTA DE DEMOLIÇÃO				

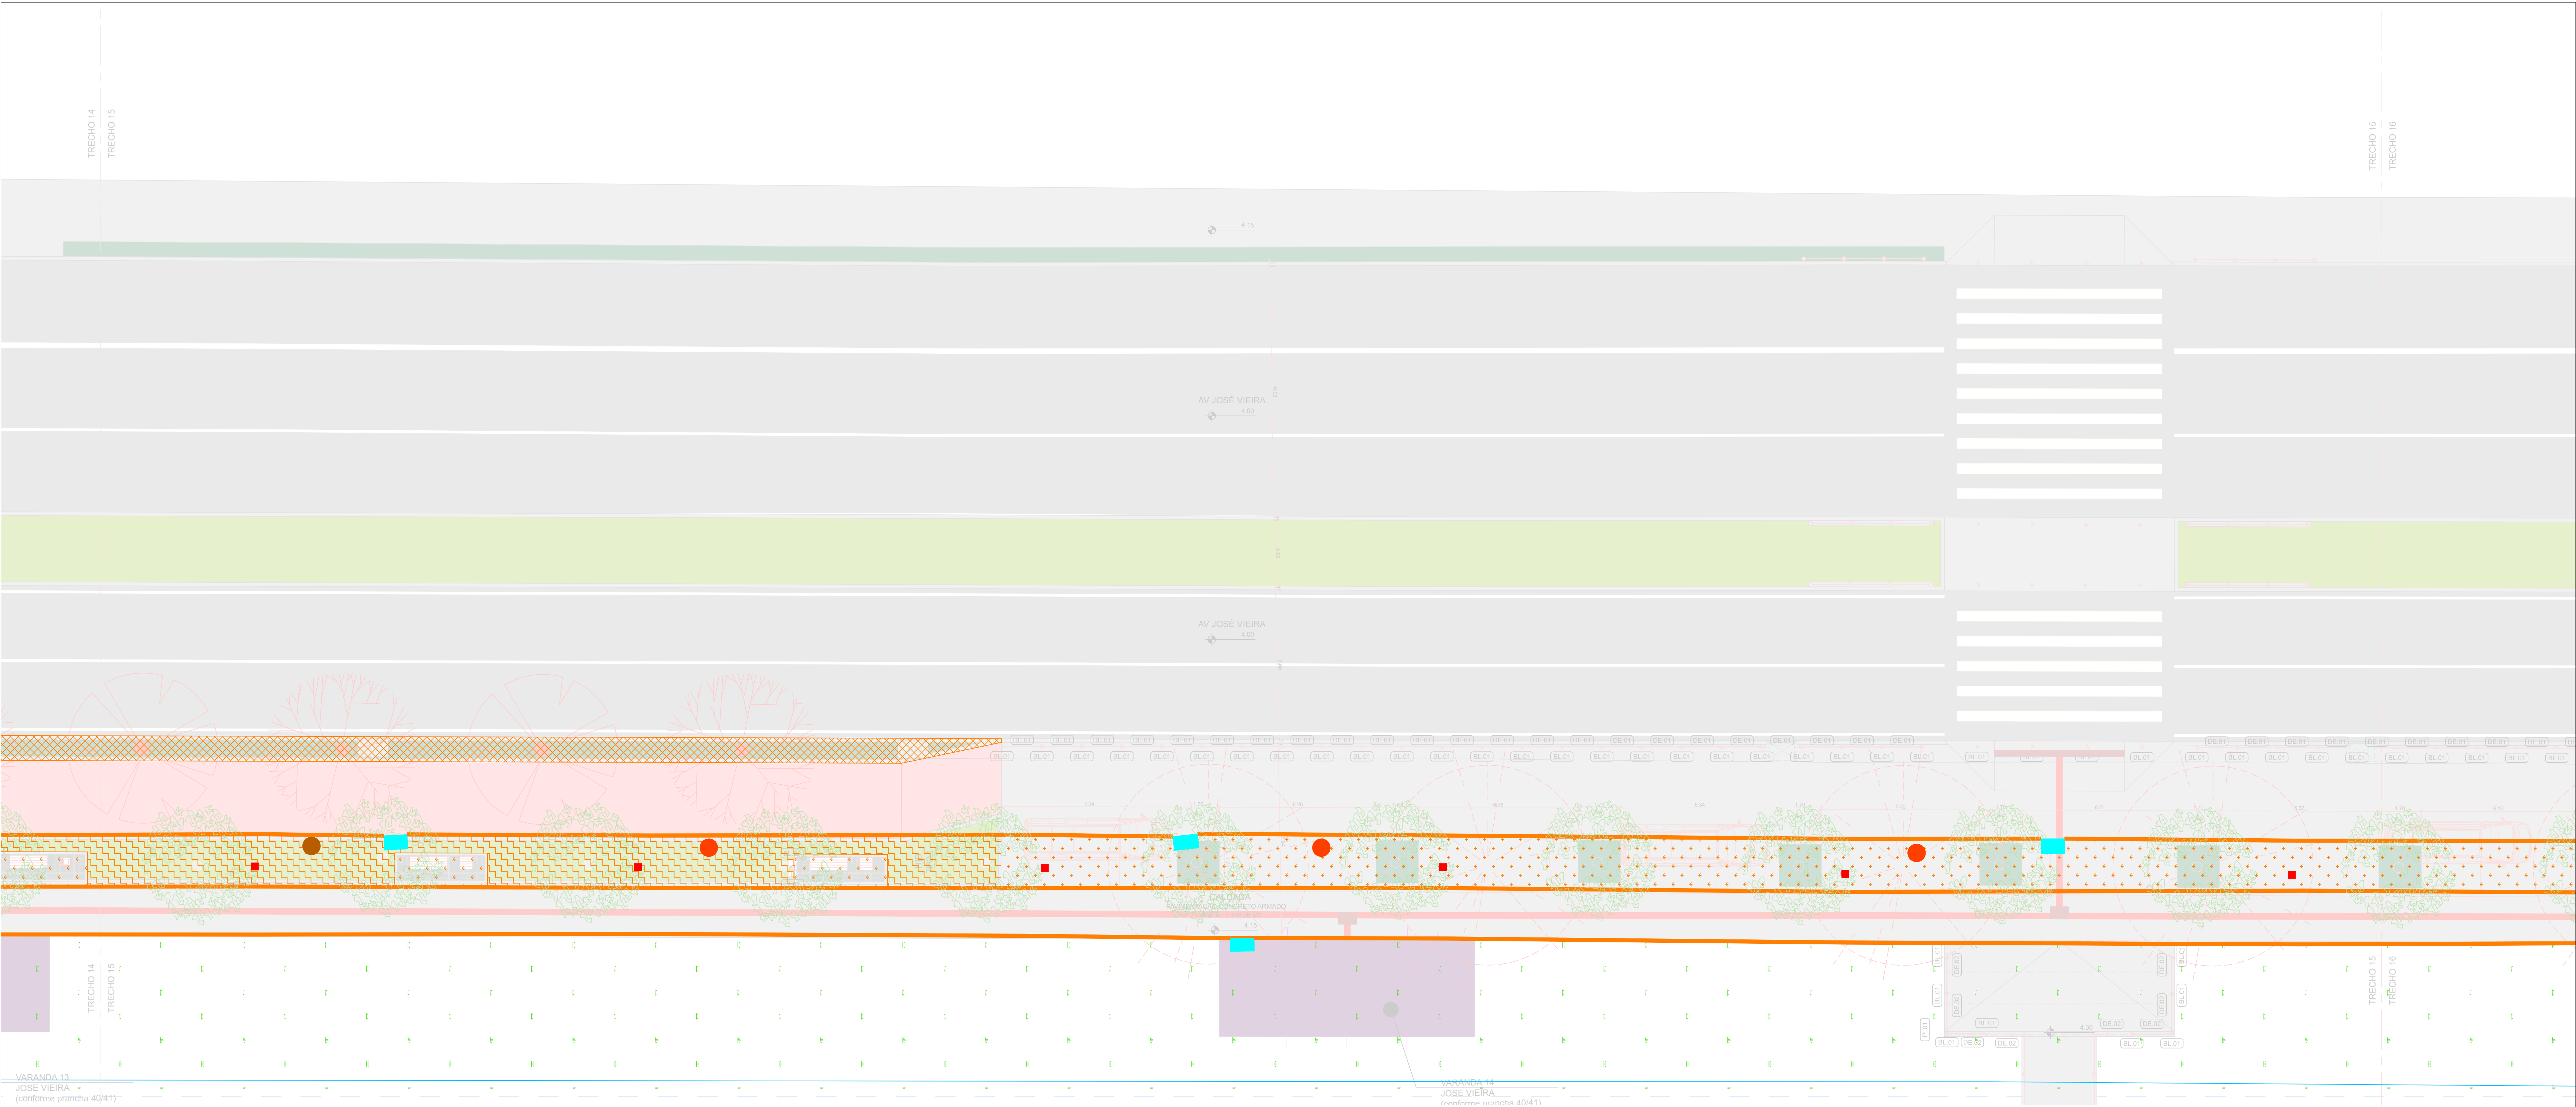

PLANTA DE DEMOLIÇÃO- TRECHO 15
ESCALA.: 1/100

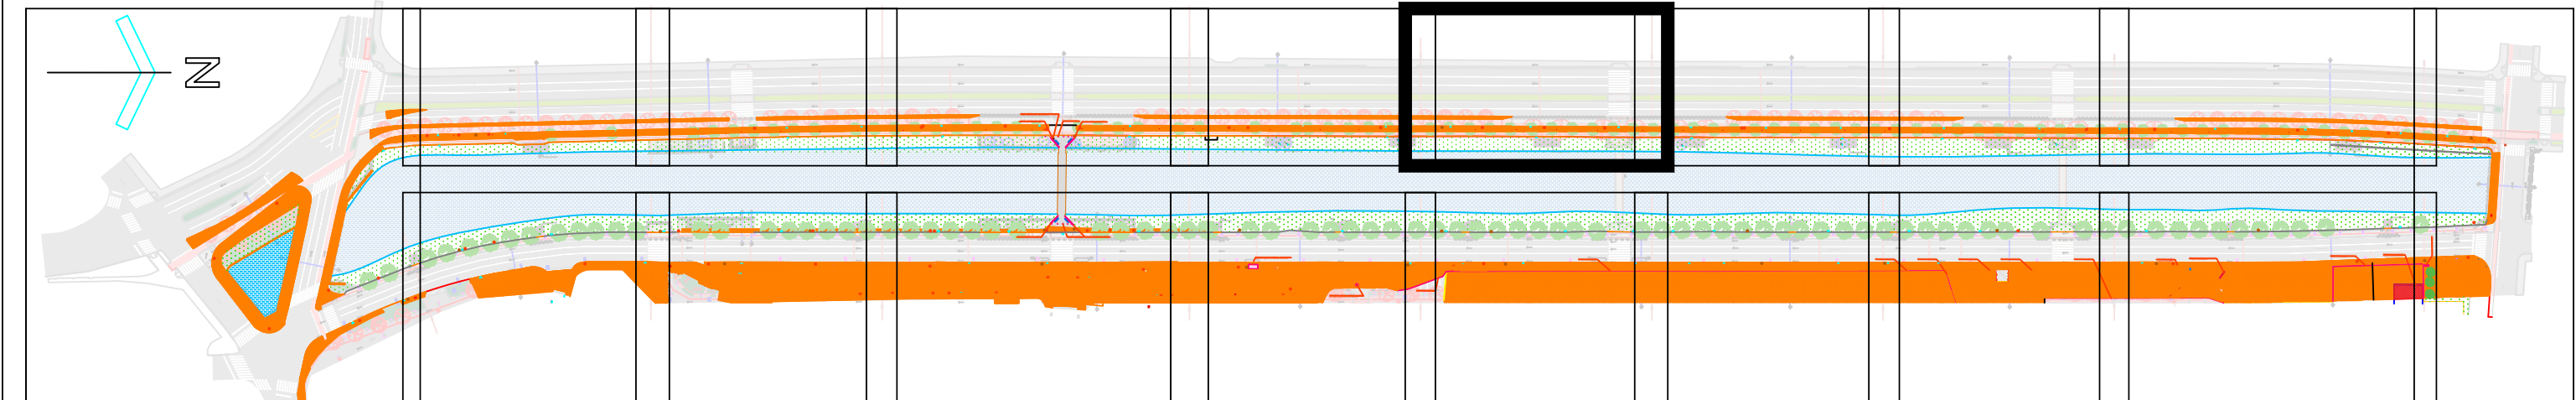

PLANTA DE SITUAÇÃO
ESCALA.: 1/2500

LEGENDA DE DEMOLIÇÕES	
CALÇADA DE CONCRETO	BOCA DE LOBO- VERIFICAR PROJETO DE DRENAGEM
CALÇADA DE BLOCO INTERTRAVADO	CAIXA DE ENERGIA- VERIFICAR PROJETO ELÉTRICO
CAMADA VEGETAL+TERRA ABAIXO	DEMOLIÇÃO GERAL- VERIFICAR LINHA DE CHAMADA
CAMADA VEGETAL (TERRA ABAIXO PERMANECE)	REMOÇÃO DE ARBUSTO
CAMADA DE ASFALTO	LIXEIRAS- ENCAMINHAR PARA TRIAGEM DA PREFEITURA DE JOINVILLE
MEIO FIO	BANCOS- ENCAMINHAR PARA TRIAGEM DA PREFEITURA DE JOINVILLE
GUARDA CORPO- DEMOLIR ATÉ ALTURA DO PISO PROJETADO	PLACAS DE SINALIZAÇÃO- ENCAMINHAR PARA TRIAGEM DA PREFEITURA DE JOINVILLE
PILAR DE CONCRETO	

- NOTA:
- Retirar mobiliários urbanos como: Ponto de Ônibus, lixeiras, bancos e placas de sinalização e encaminhar para triagem da Prefeitura de Joinville.
 - Retirada de postes de eletricidade, iluminação pública, calhas de energia e telecomunicações devem ser verificados no projeto elétrico executivo.
 - Retirada de bocas de lobo deve ser verificado projeto executivo de drenagem.

QUADRO DE REVISÕES		DATA	DESENHO
REV	DESCRIÇÃO	08/03/20	BKS
001	REVISÃO INICIAL		
001	AJUSTES DE ITENS DE REMOÇÃO E INCLUSÃO DE REMOÇÃO DE CAMADA ASFALTICA	19/03/20	BKS
002	AJUSTES DE ITENS DE REMOÇÃO	24/03/20	BKS

APROVAÇÕES

ARQ
Arquitetônico

PROPRIETÁRIO

CRISTIANA SOARES CARVALHO:89062671934
Assinado de forma digital por CRISTIANA SOARES CARVALHO:89062671934
Data: 2023.05.15 14:26:50 -03'00'

RESPONSÁVEL TÉCNICO

MAYARA MARTINS REINERT:07847658984
Assinado de forma digital por MAYARA MARTINS REINERT:07847658984
Data: 2023.03.24 16:04:57 -03'00'

CO-AUTORES

GABRIEL ESTEVES RIBEIRO:37012969873
Assinado de forma digital por GABRIEL ESTEVES RIBEIRO:37012969873
Data: 2023.05.15 14:03:25 -03'00'

RAFAEL FELIPE DE OLIVEIRA:07970309910
Assinado de forma digital por RAFAEL FELIPE DE OLIVEIRA:07970309910
Data: 2023.05.16 09:46:36 -03'00'

PROJETO

MUNICÍPIO DE JOINVILLE
PARQUE LINEAR PORTO CACHOEIRA
AV. JOSÉ VIEIRA E AV. HERMANN AUGUST ENTRE AS RUAS ITAÍÓPOLIS E MAX COLIN - SAGUAÇU E AMÉRICA LEPPER | JOINVILLE-SC | 89209-357

PROJETO

ARQUITETÔNICO

CONTEÚDO

TRECHO 15- PLANTA DE DEMOLIÇÃO

PARTE

EXECUTIVO

ESCALA

1/100

984

ARQ15/18

MAGNUS

engenharia e arquitetura

MAYARA MARTINS REINERT:07847658984
Assinado de forma digital por MAYARA MARTINS REINERT:07847658984
Data: 2023.03.24 16:04:57 -03'00'

gov.br

RAFAEL FELIPE DE OLIVEIRA:07970309910
Assinado de forma digital por RAFAEL FELIPE DE OLIVEIRA:07970309910
Data: 2023.05.16 09:46:36 -03'00'