

HIDROSSANTÁRIO



Matriz - Av. Nereu Ramos, 75 D - Sala 903 A - Ed. CPC - Centro - Chapecó/SC
Filial - Rua Edith Gaertner, 50 - Ed. Classic Tower - Via Nova - Blumenau/SC
E-mail: contato@globalengenharia.net
Fone: (49) 99999-5600 / 98833-1902 / 99999-2019

OBRA
Construção da Unidade Básica de Saúde da Família - Nova Brasília

ENDEREÇO
Rua Bom Retiro, s/nº - Nova Brasília

CIDADE
Joinville

ESTADO
SC

PROPRIETÁRIO

SECRETARIA MUNICIPAL DE SAÚDE - FUNDO MUNICIPAL DE SAÚDE DE JOINVILLE
CPF/CNPJ: 06.487.821/0001-57

RESPONSÁVEIS TÉCNICOS

FELIPE DAL FORNO Engenheiro Civil CREA: 077785 13.0597-0	MATHEUS LIMA MARIANO Engenheiro Civil CREA: 047785 11.7253-4	VALDEMAR MARTINS Engenheiro Civil CREA: 03 13.058-7
---	---	--

CONTEÚDO
PLANTA DE LOCALIZAÇÃO
IMPLANTAÇÃO GERAL - EDIFICAÇÃO


INFORMAÇÕES DO PROJETO

DESENHISTA Global Engenharia	ESCALA Indicada	DIMENSÃO DA FOLHA A2
--	---------------------------	--------------------------------



ARQUIVO DIGITAL
HD-USJ Nova Brasília-U-01022020.dwg

DATA
07/02/2020



HID
01 | 06

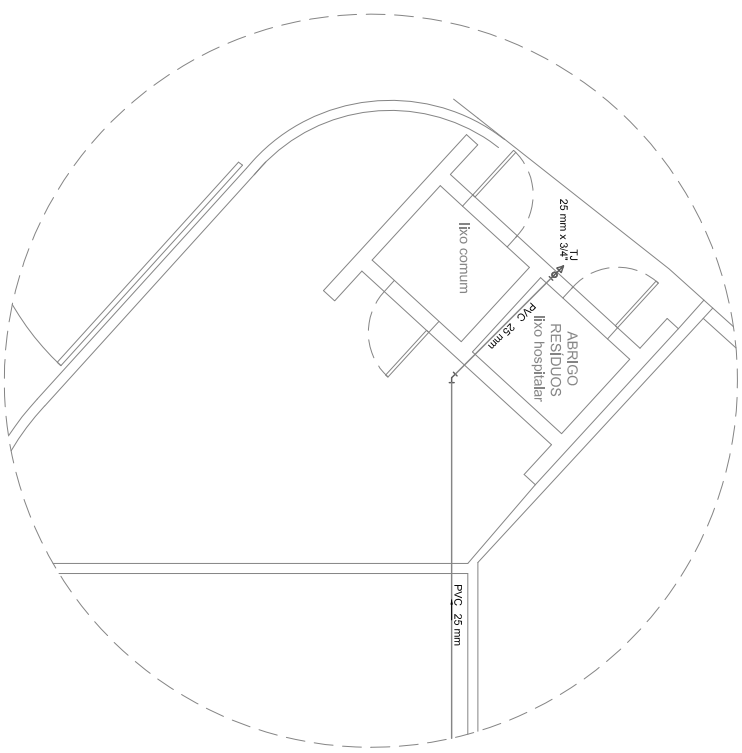

PLANTA BAIXA - HIDRÁULICO - ABRIGO RESÍDUOS

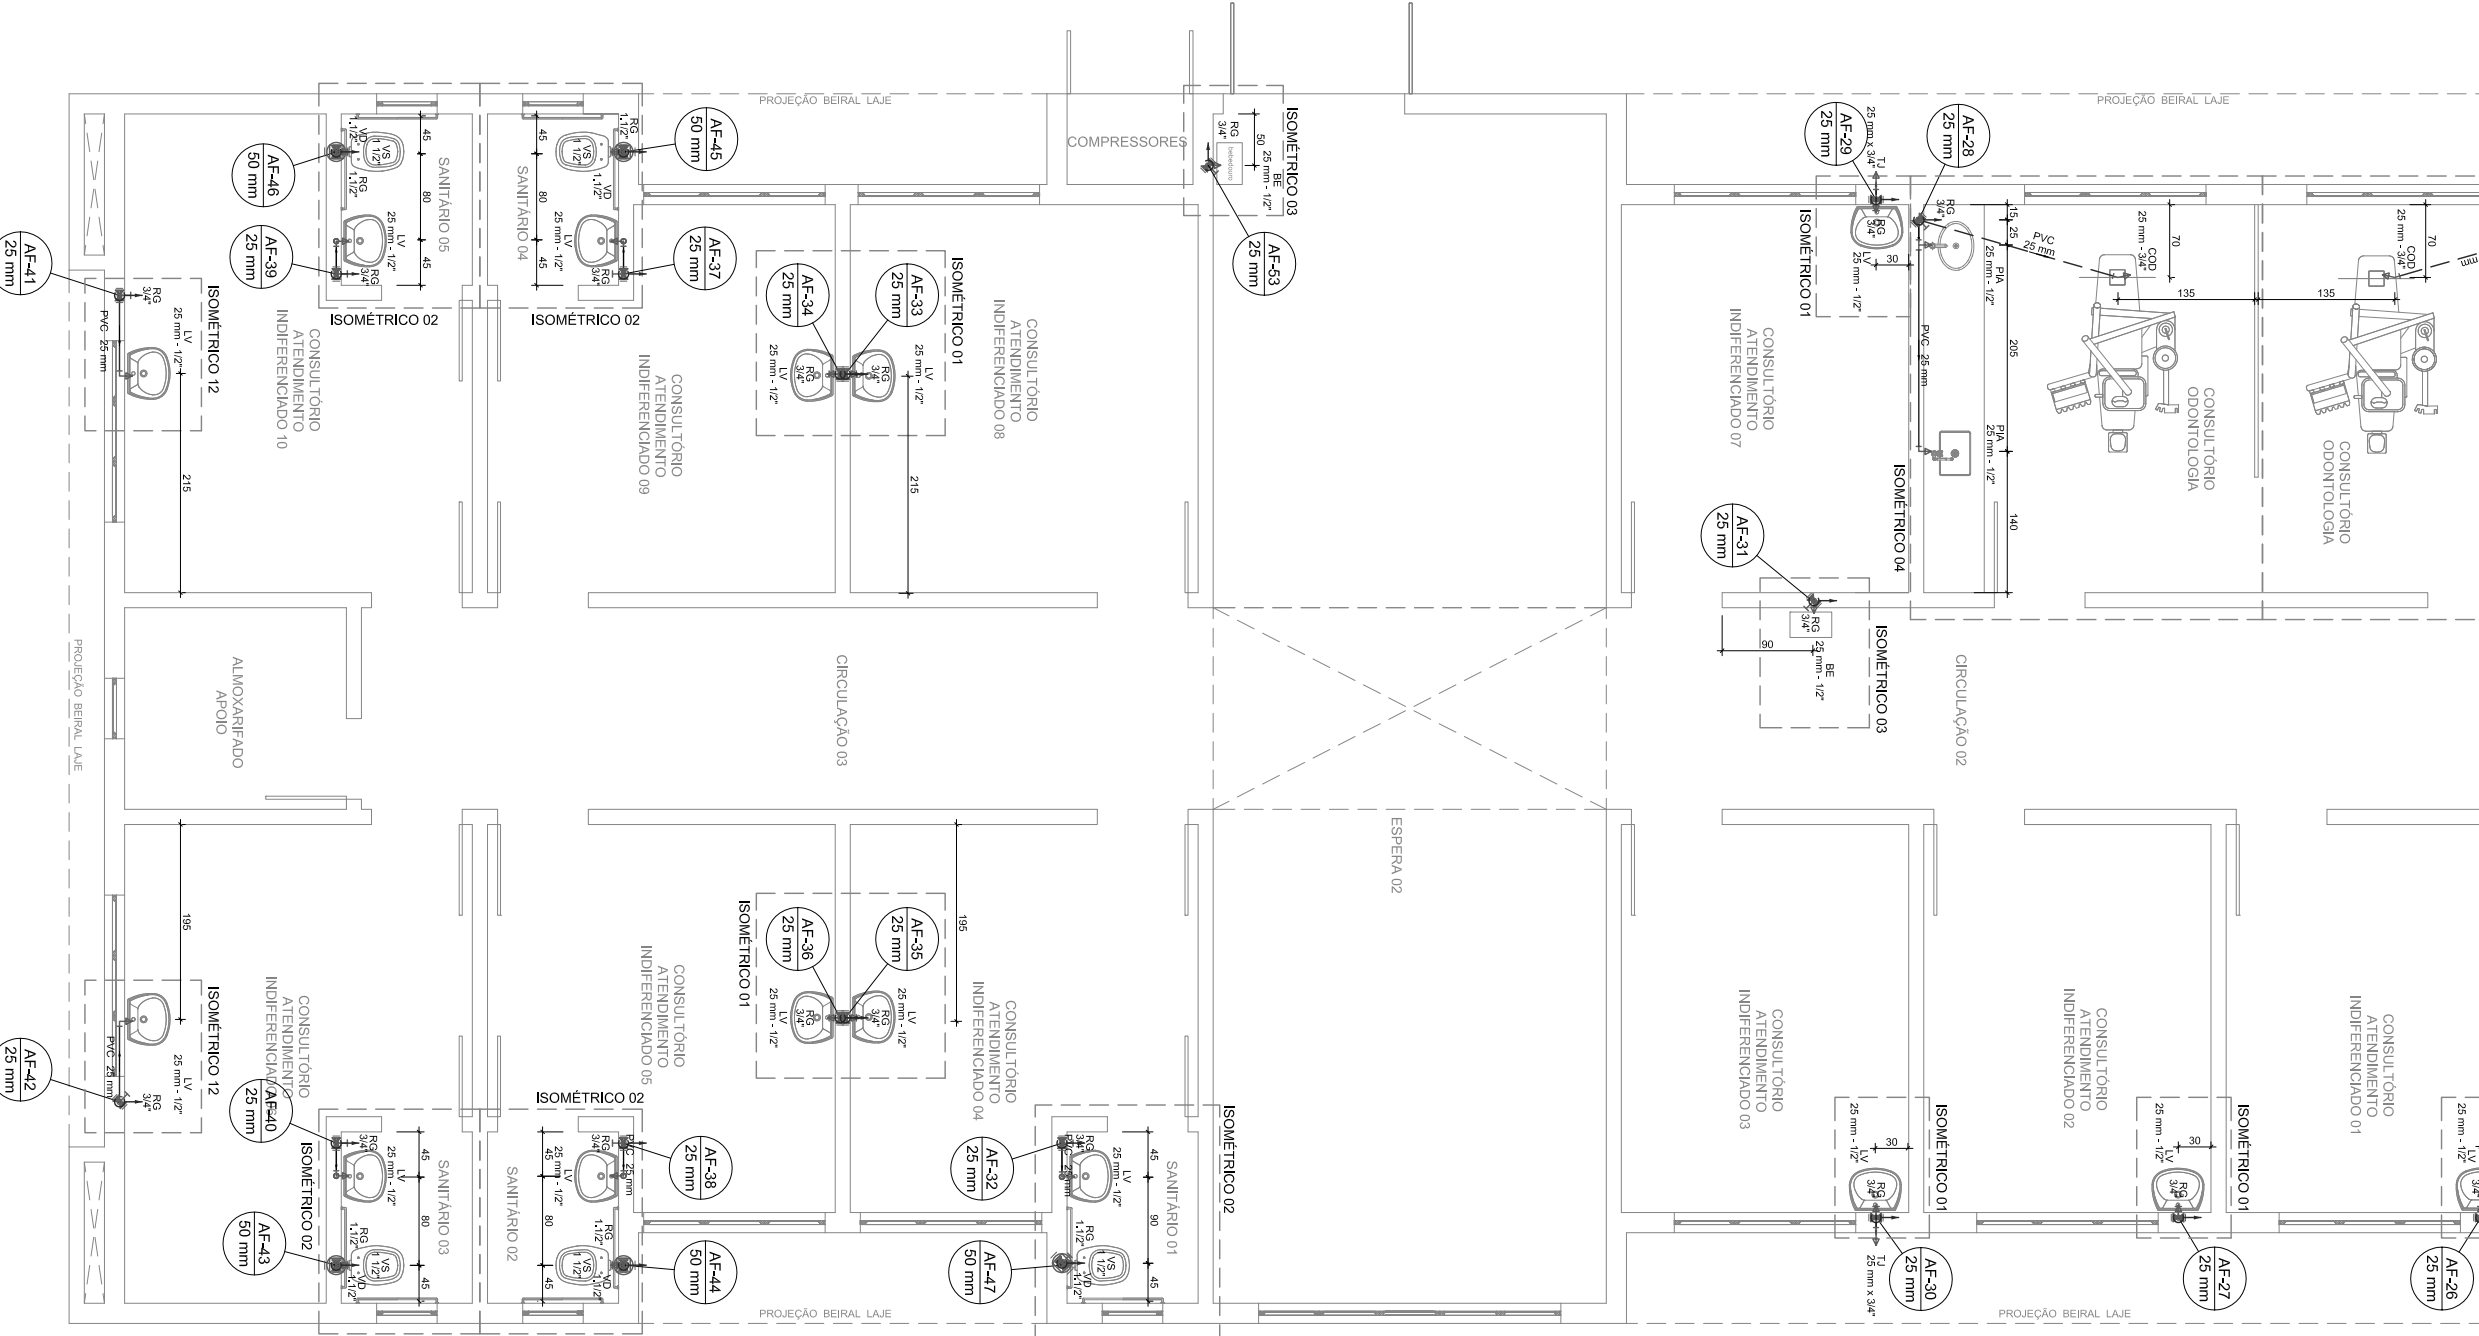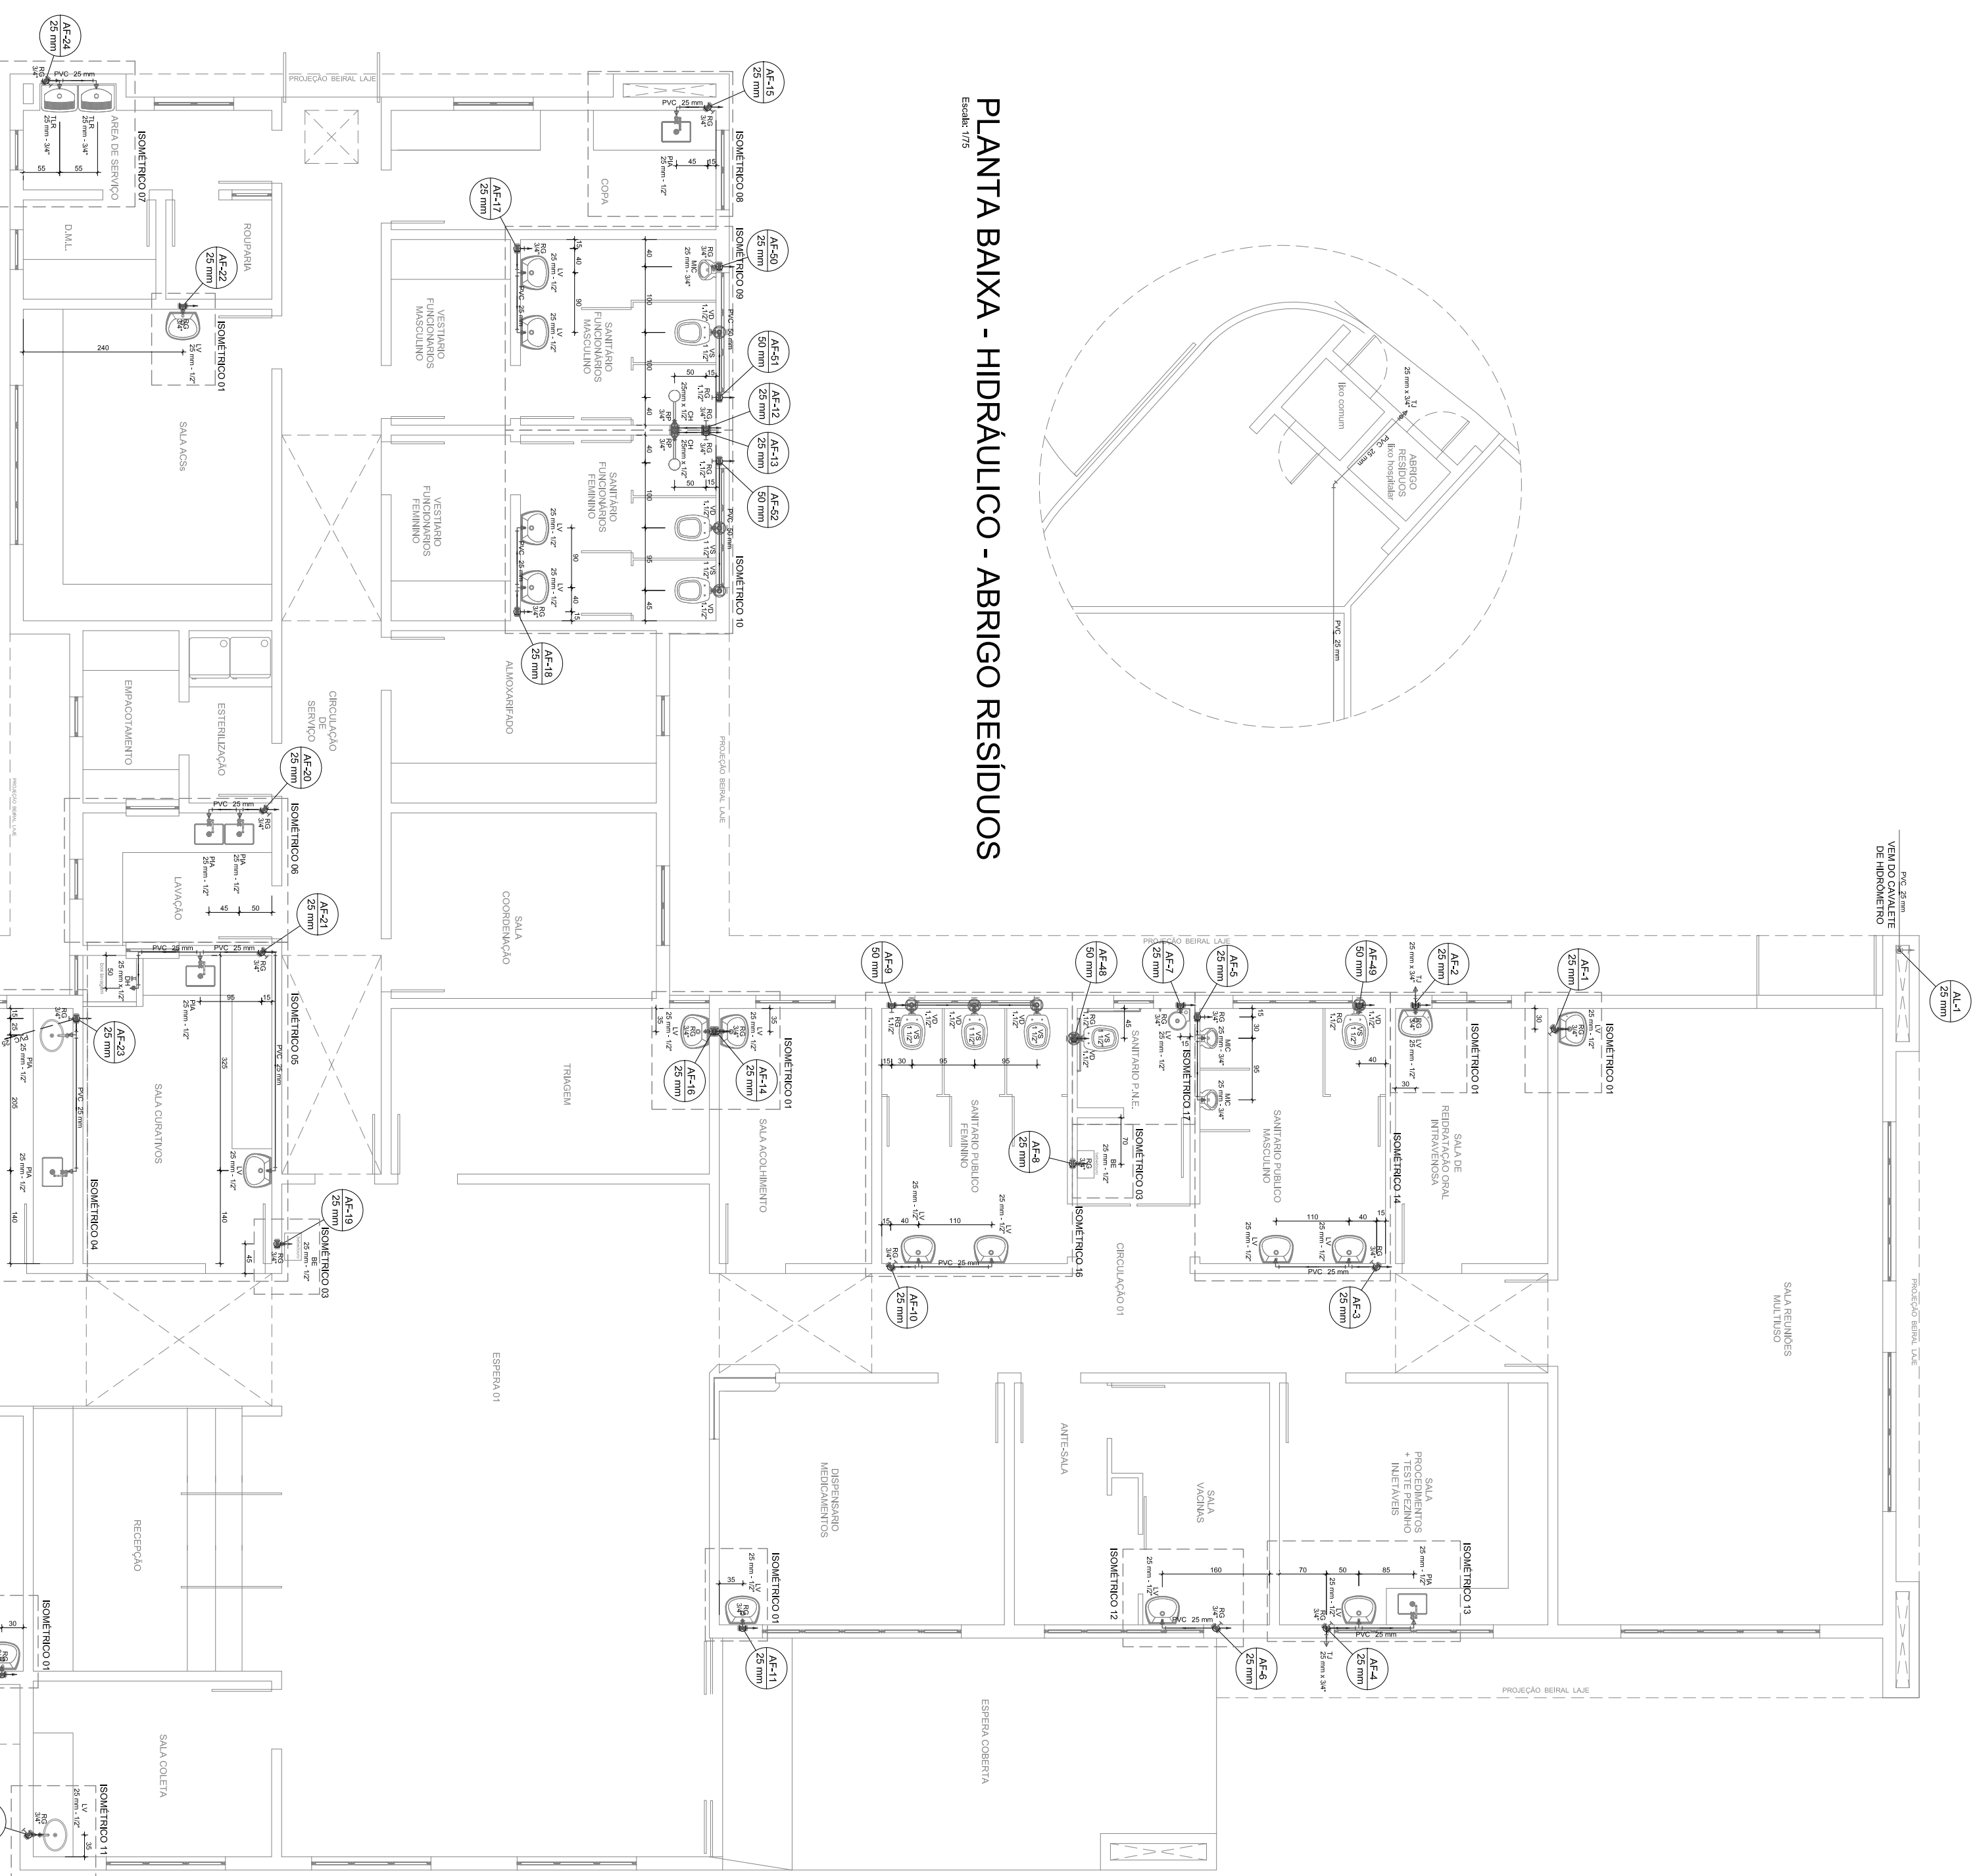

PLANTA BAIXA - HIDRÁULICO

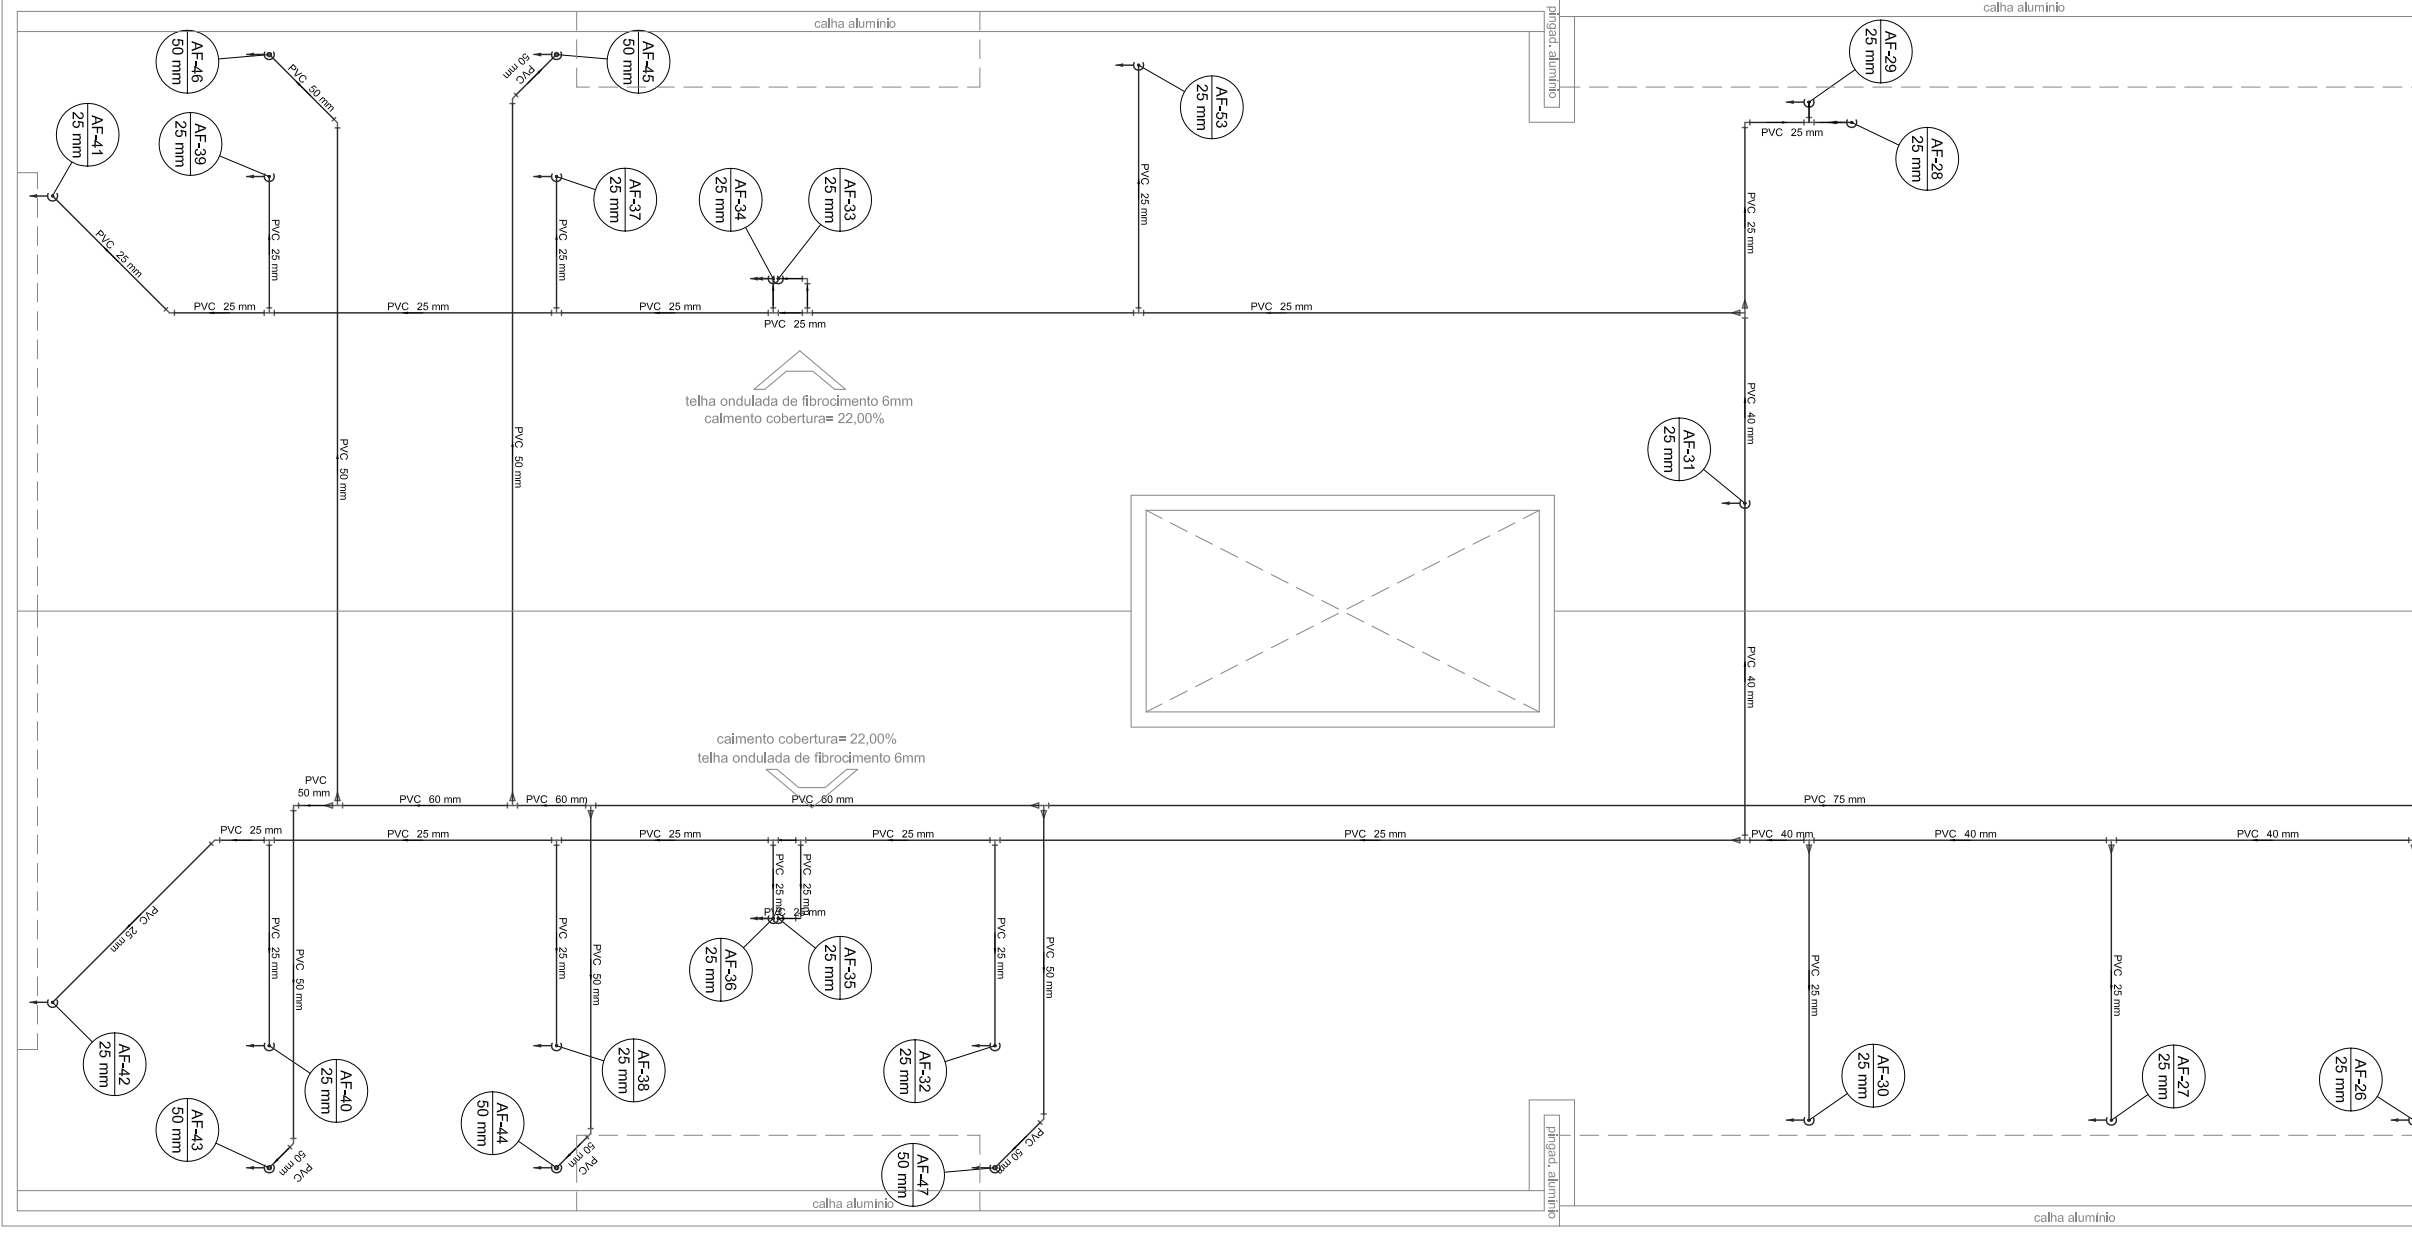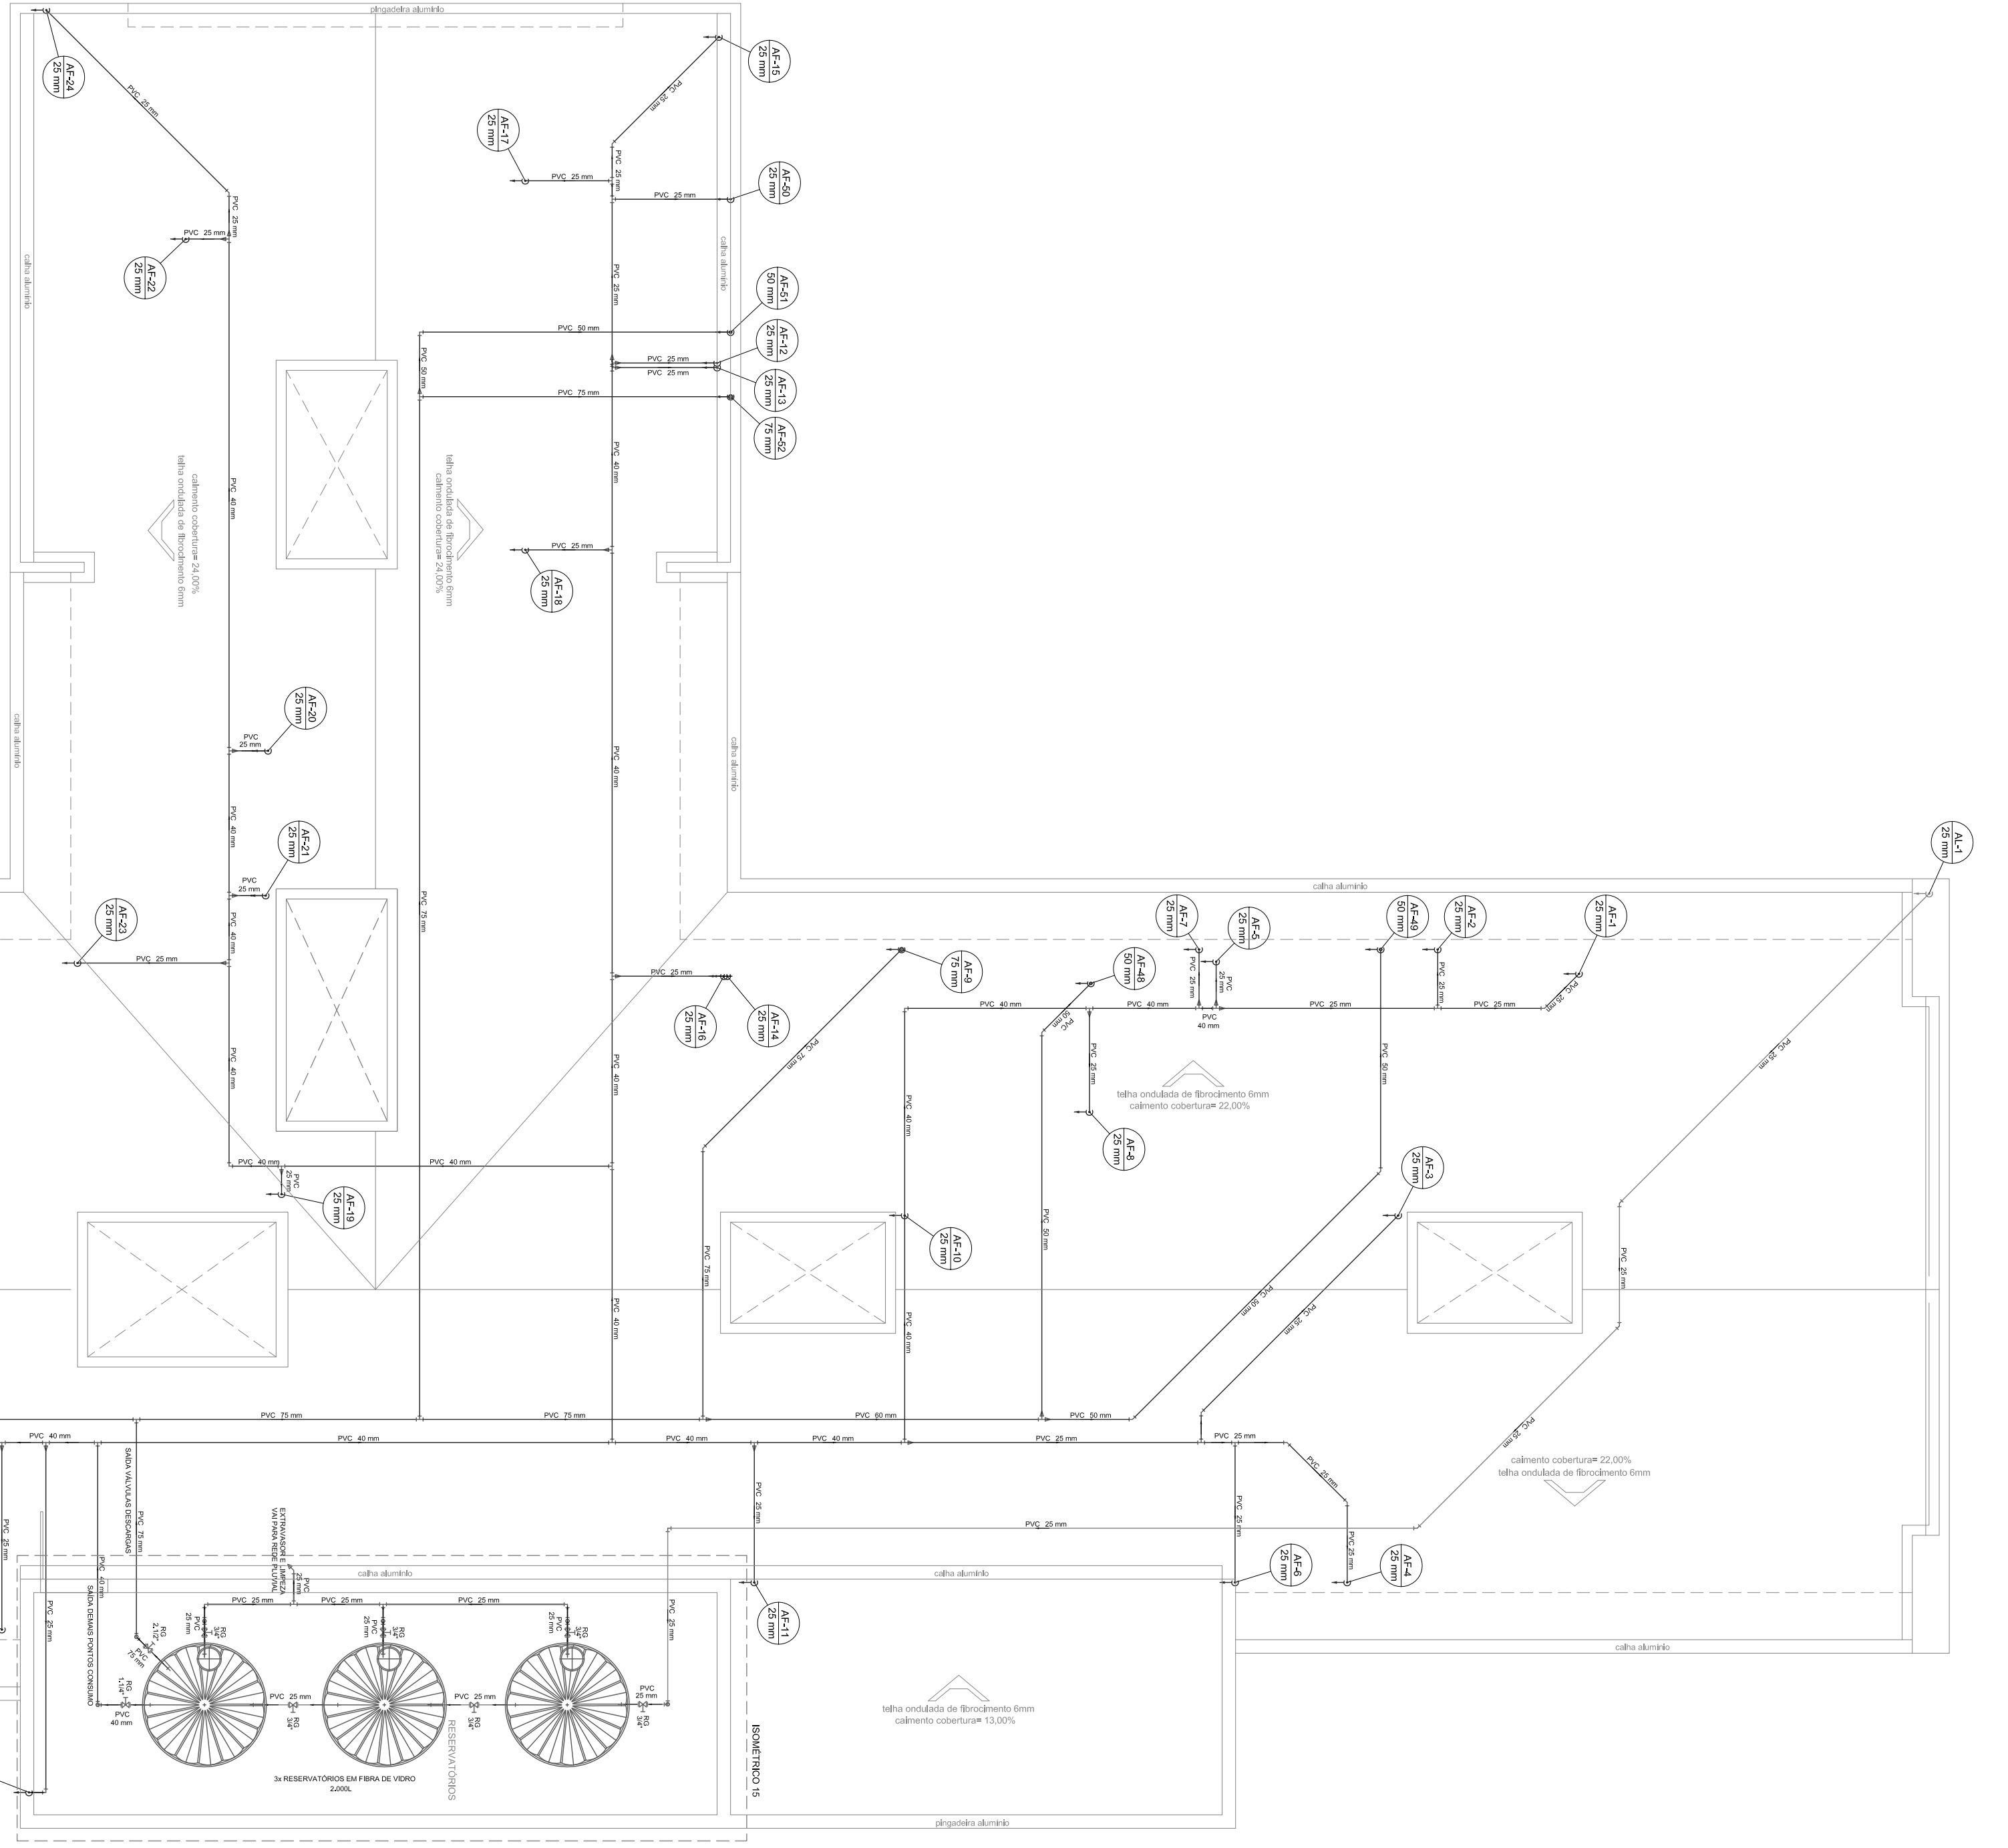

PLANTA DE COBERTURA - HIDRÁULICO




LEGENDA	
	CASA SIFONADA PVC
	CASA DE AEREA PLUVIAL SIMPLES
	CASA DE AEREA PLUVIAL COM GRELHA
	CASA INSPEÇÃO ESGOTO SIFONADA
	CASA INSPEÇÃO ESGOTO SIMPLES
	CASA DE GORDURA

LEGENDA TUBULAÇÕES	
	TUBULAÇÃO DE ESGOTO
	TUBULAÇÃO DE PLUVIAL
	TUBULAÇÃO DE DRENAGEM
	TUBULAÇÃO DE ÁGUA FRIA
	TUBULAÇÃO PRENO AR CONDICIONADO
	TUBULAÇÃO DE EXTRASORSE E LIMPEZA

LEGENDA DE LOCALIZAÇÃO	
	TUBULAÇÃO NO PISO
	TUBULAÇÃO NO TETO
	TUBULAÇÃO NA PAREDE

HIDROSSANITÁRIO

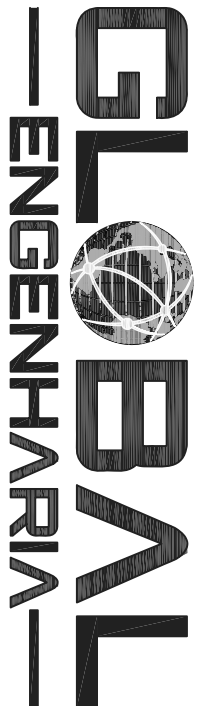

Matez - Av. Nereu Ramos, 75 D - Sala 903 A - Ed. CPC - Centro - Chapecó/SC
Filiat - Rua Edm. Góes, 50 - Ed. Classic Tower - Vila Nova - Blumenau/SC
Fone: (49) 98989-5800 / 98833-1902 / 98989-2019

PROJETO: Hidrossanitário - Projeto Executivo - 07/2020

PROJETO: Hidrossanitário - Projeto Executivo - 07/2020

LEGENDA
101 - SANITÁRIO
102 - SANITÁRIO
HIROSSANITARIO

GLOBAL
ENGENHARIA
























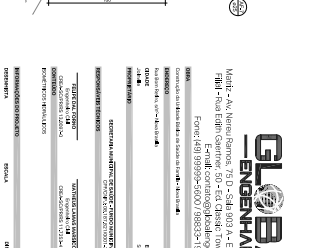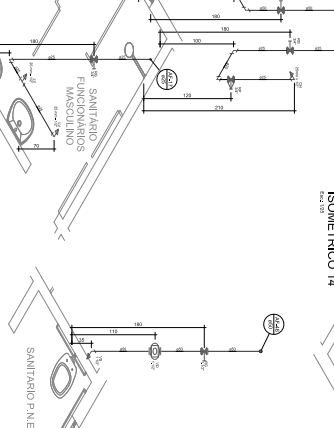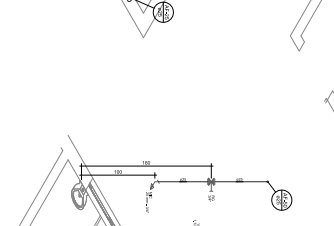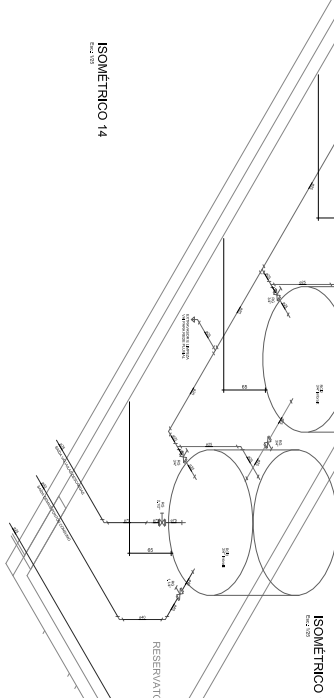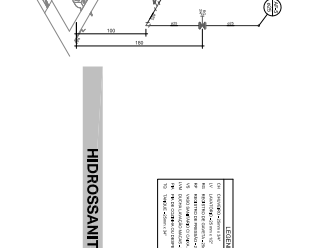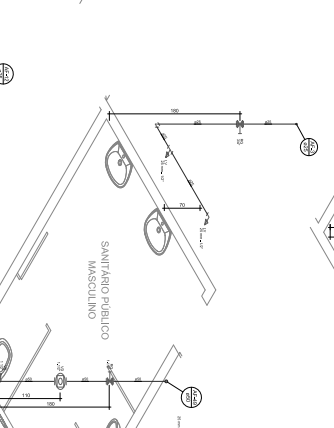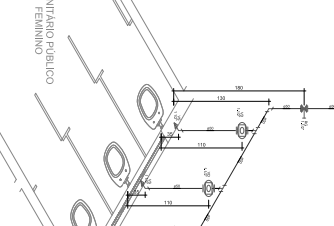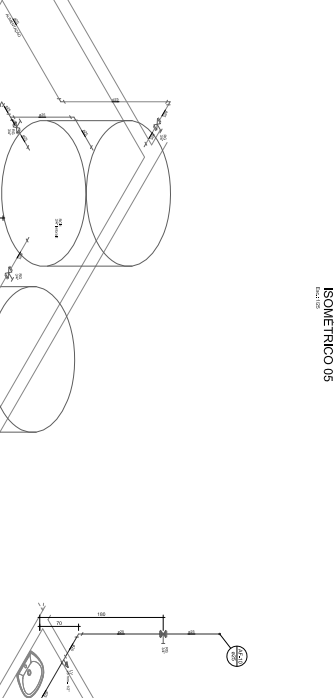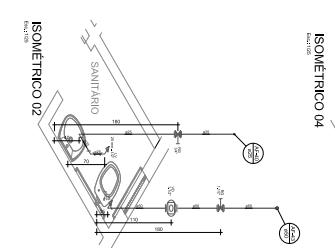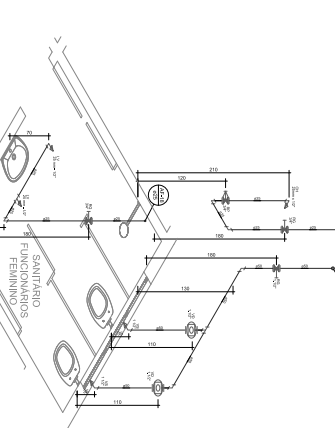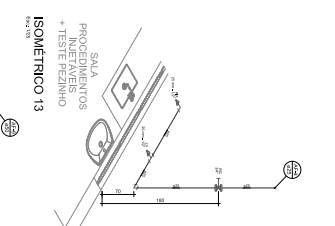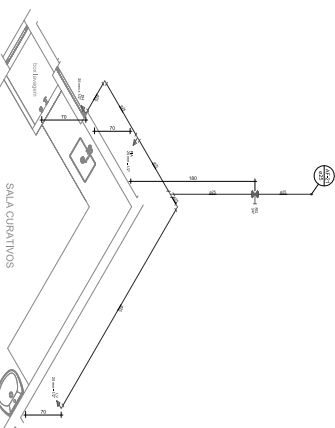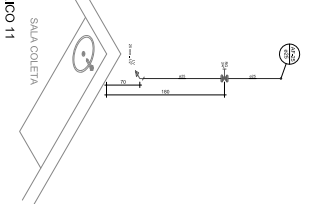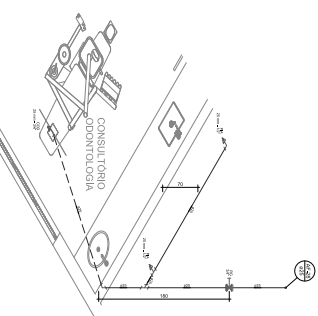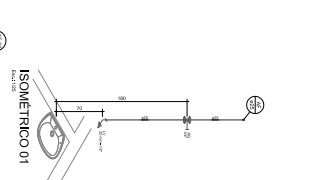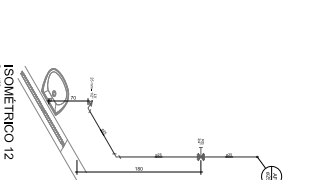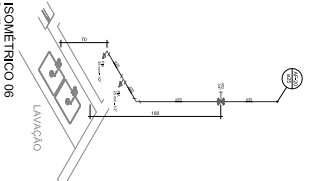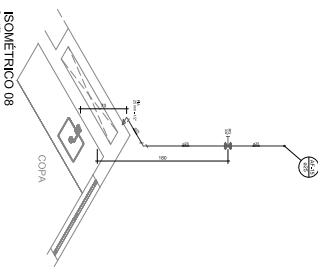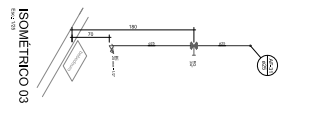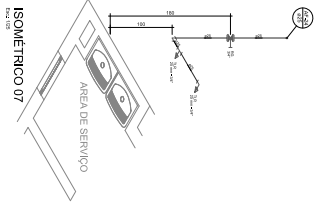

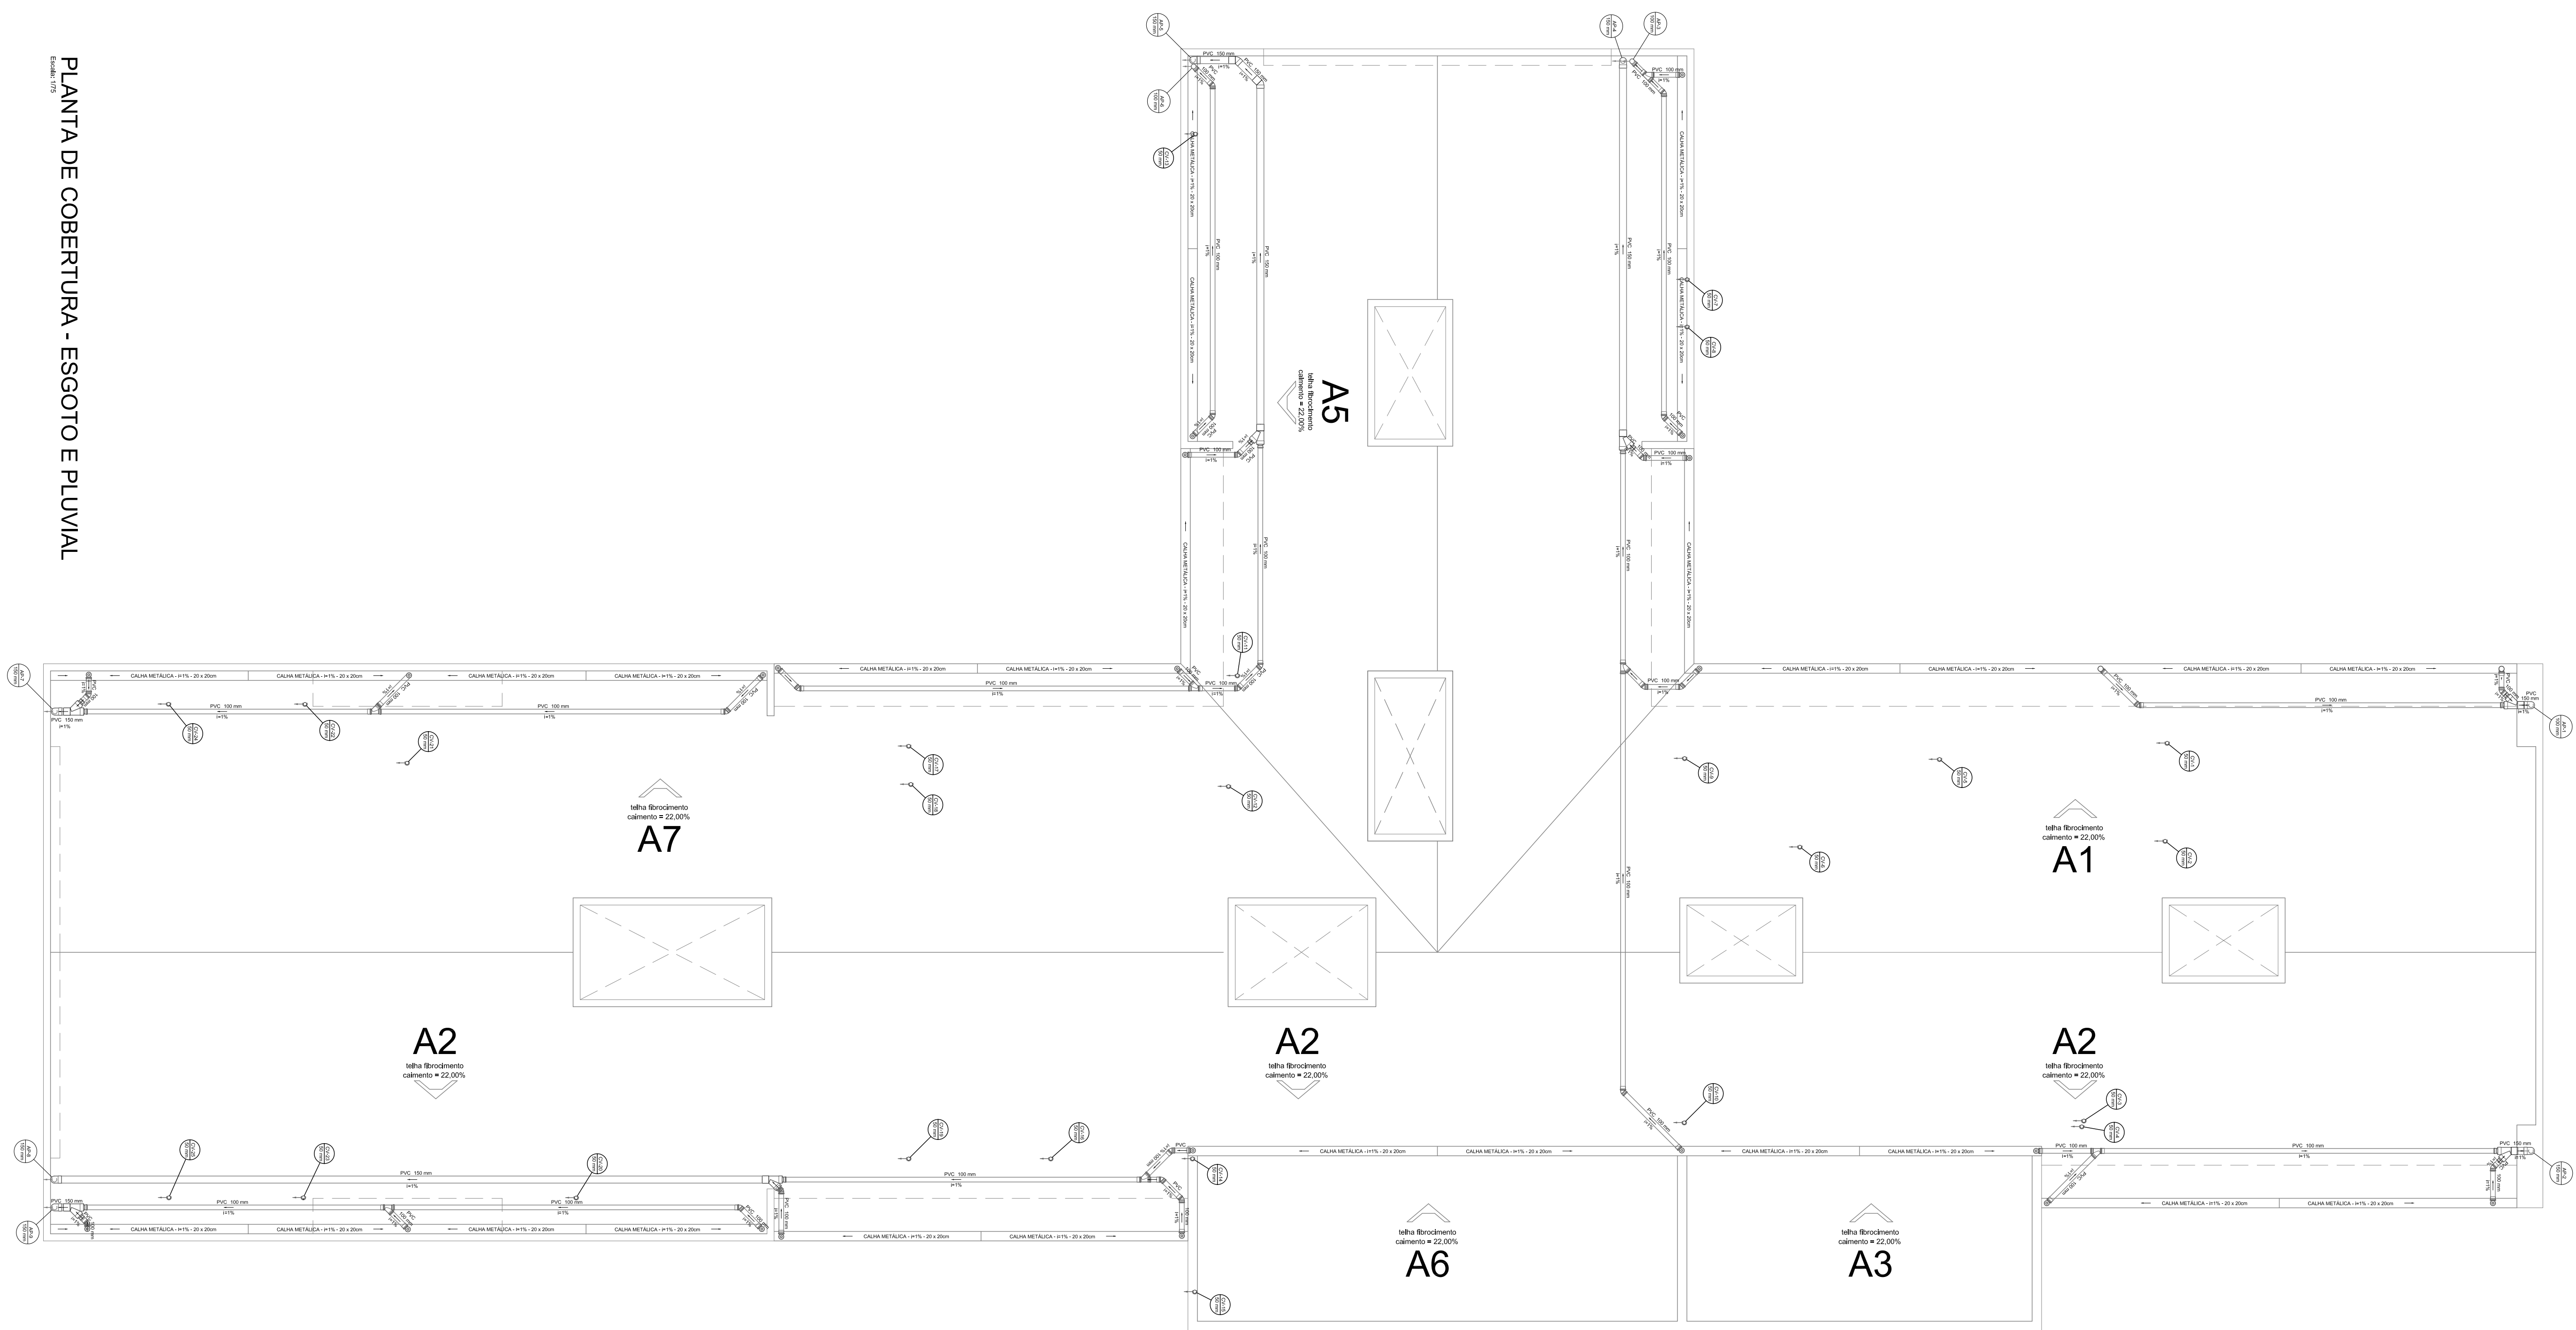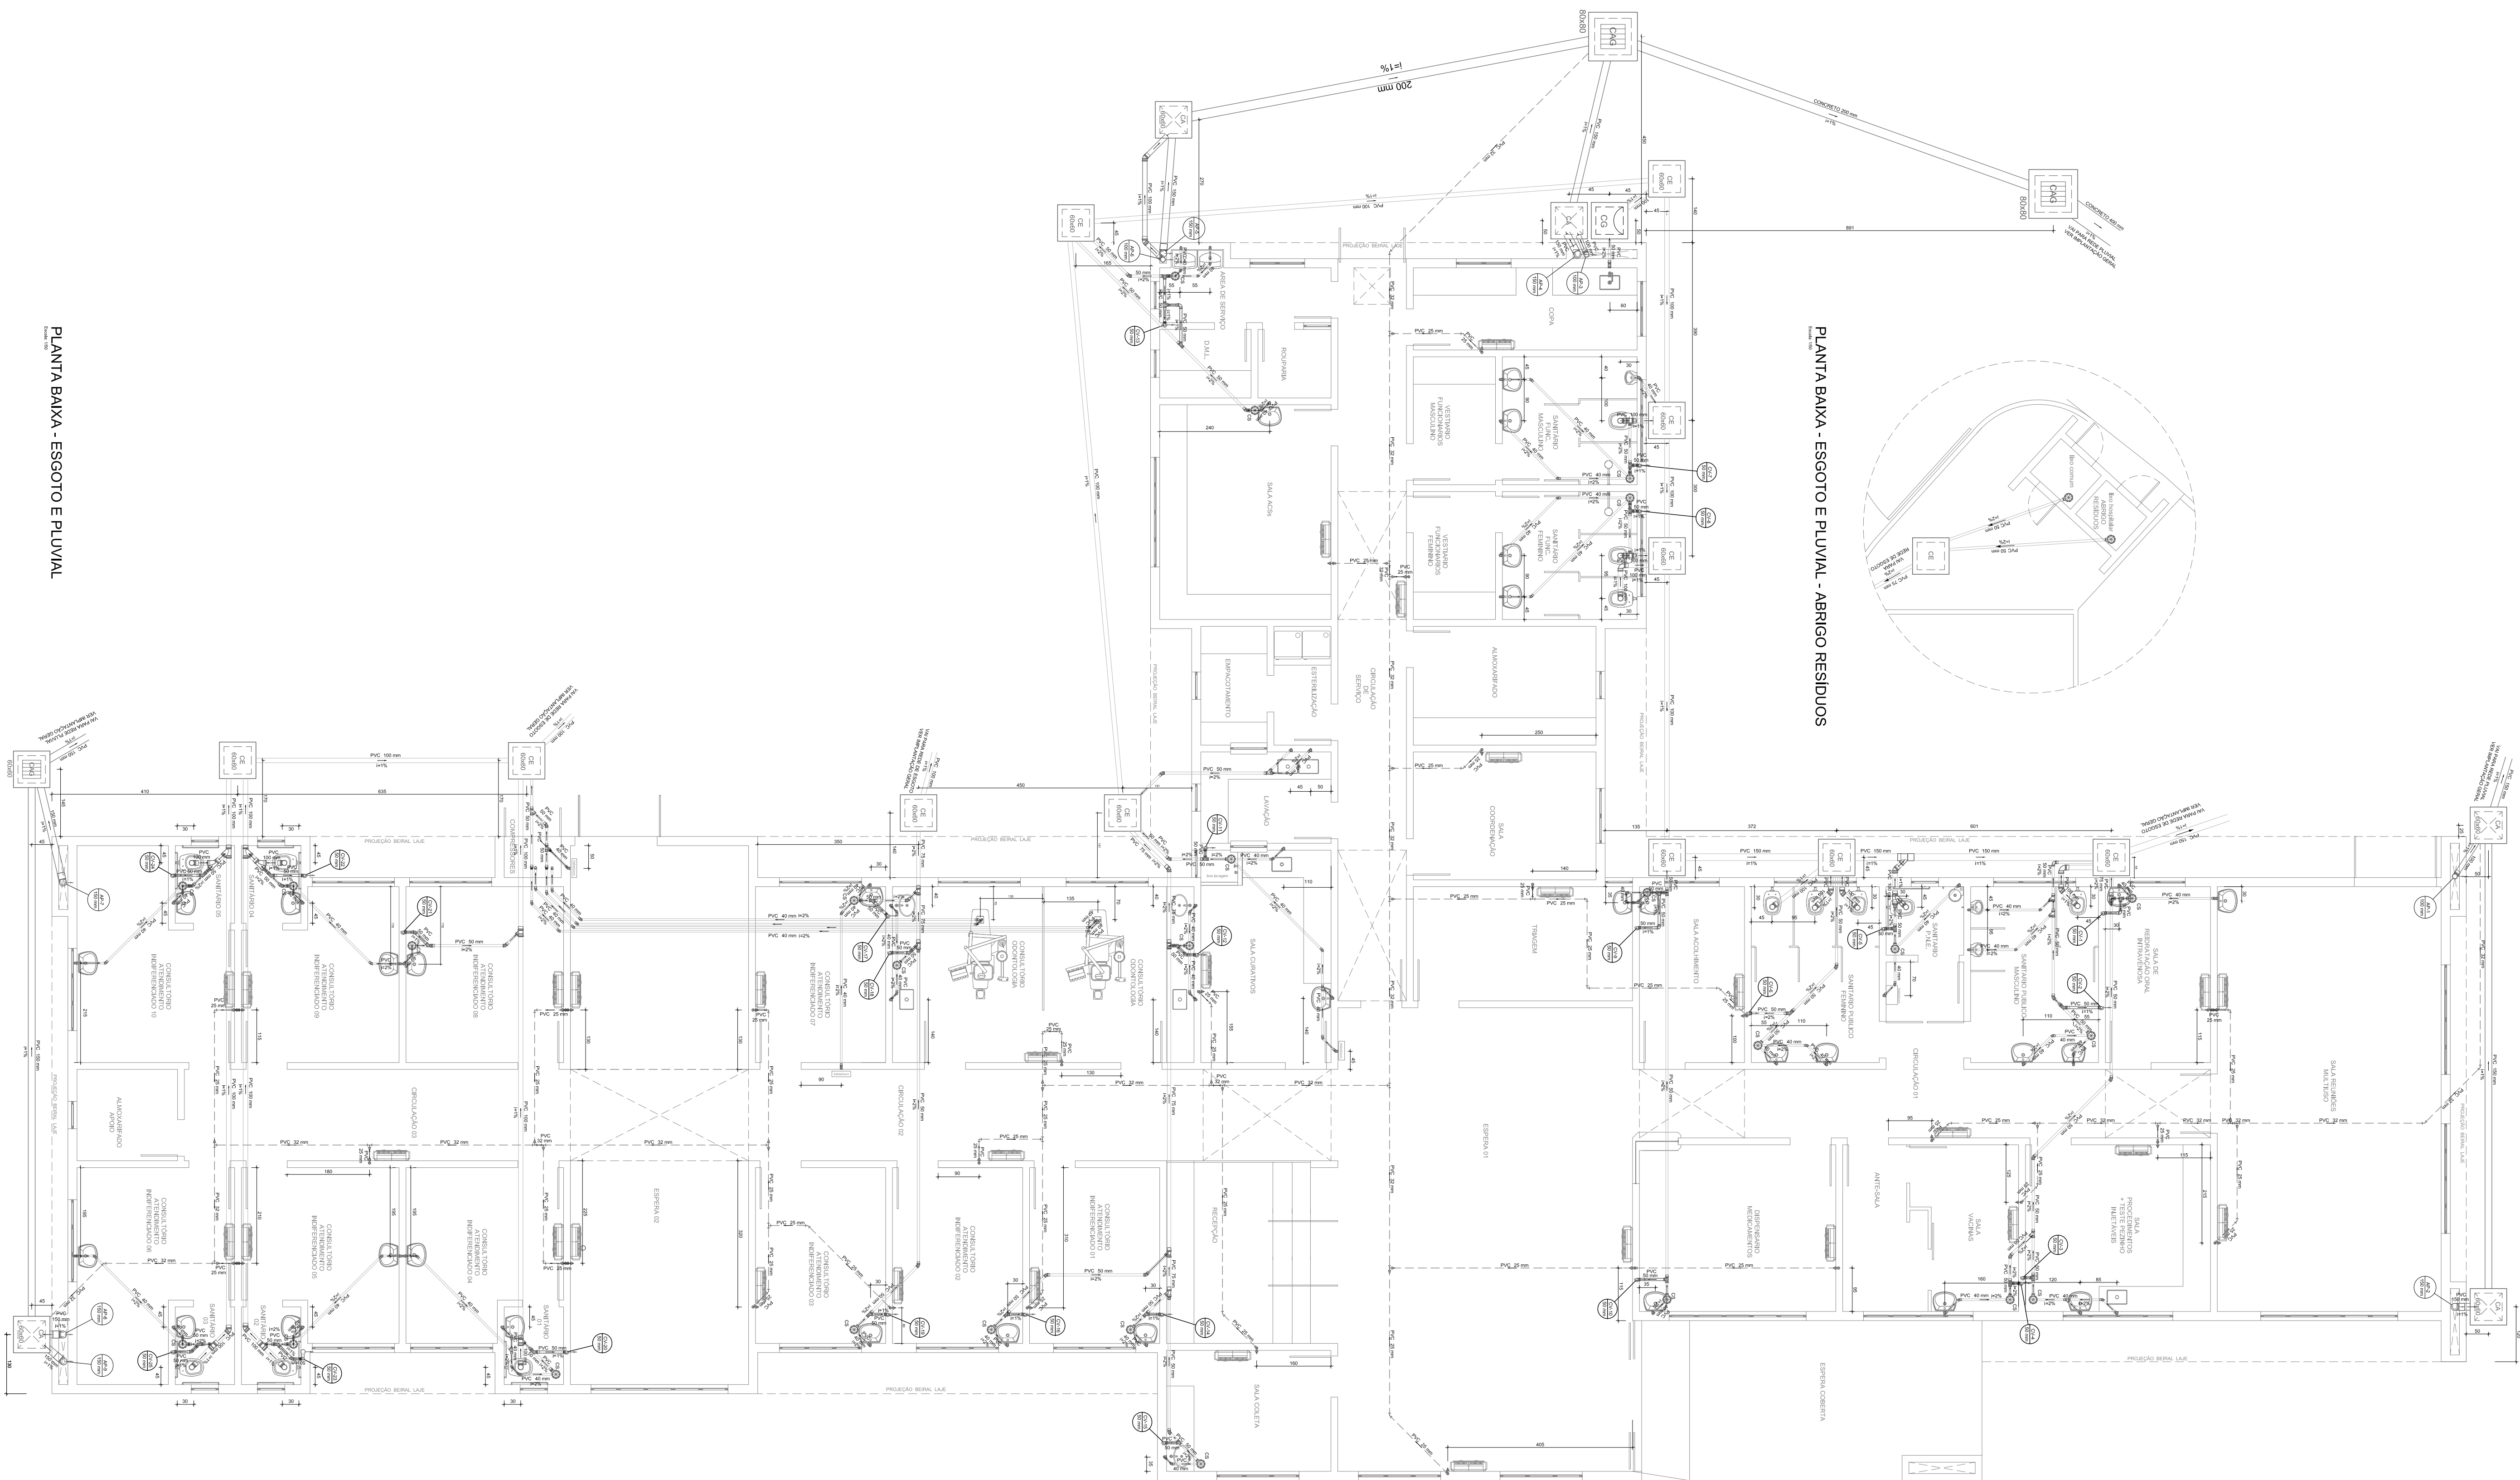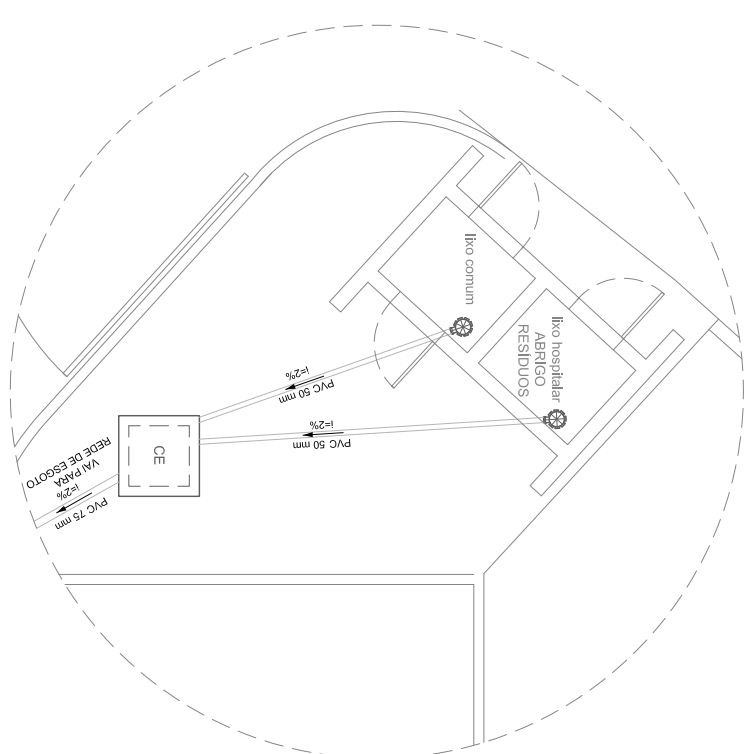

LEGENDA CAVA SIFONADA PVC	
	CAVA DE ABEIA FLUVIAL SIMPLES
	CAVA DE ABEIA FLUVIAL COM GRELHA
	CAVA INSPEÇÃO ESGOTO SIFONADA
	CAVA INSPEÇÃO ESGOTO SIMPLES
	CAVA DE CONDUTA

LEGENDA TUBULAÇÕES	
—	TUBULAÇÃO DE ESSUTO
—	TUBULAÇÃO DE PLUVIAL
—	TUBULAÇÃO DE DRENAGEM
—	TUBULAÇÃO DE ÁGUA FRIA
—	TUBULAÇÃO DRENÓ. AR CONDICIONADO
—	TUBULAÇÃO DE EXTRAVASOR E LIMPEZA

LEGENDA DE LOCALIZAÇÃO	
—	TUBULAÇÃO NO PISO
—	TUBULAÇÃO NO TETO
—	TUBULAÇÃO NA PAREDE

LEGENDA DE LOCALIZAÇÃO	
---	TUBULAÇÃO NO PISO
---	TUBULAÇÃO NO TETO
---	TUBULAÇÃO NA PAREDE

HIDROSSANITÁRIO

[illegible]

