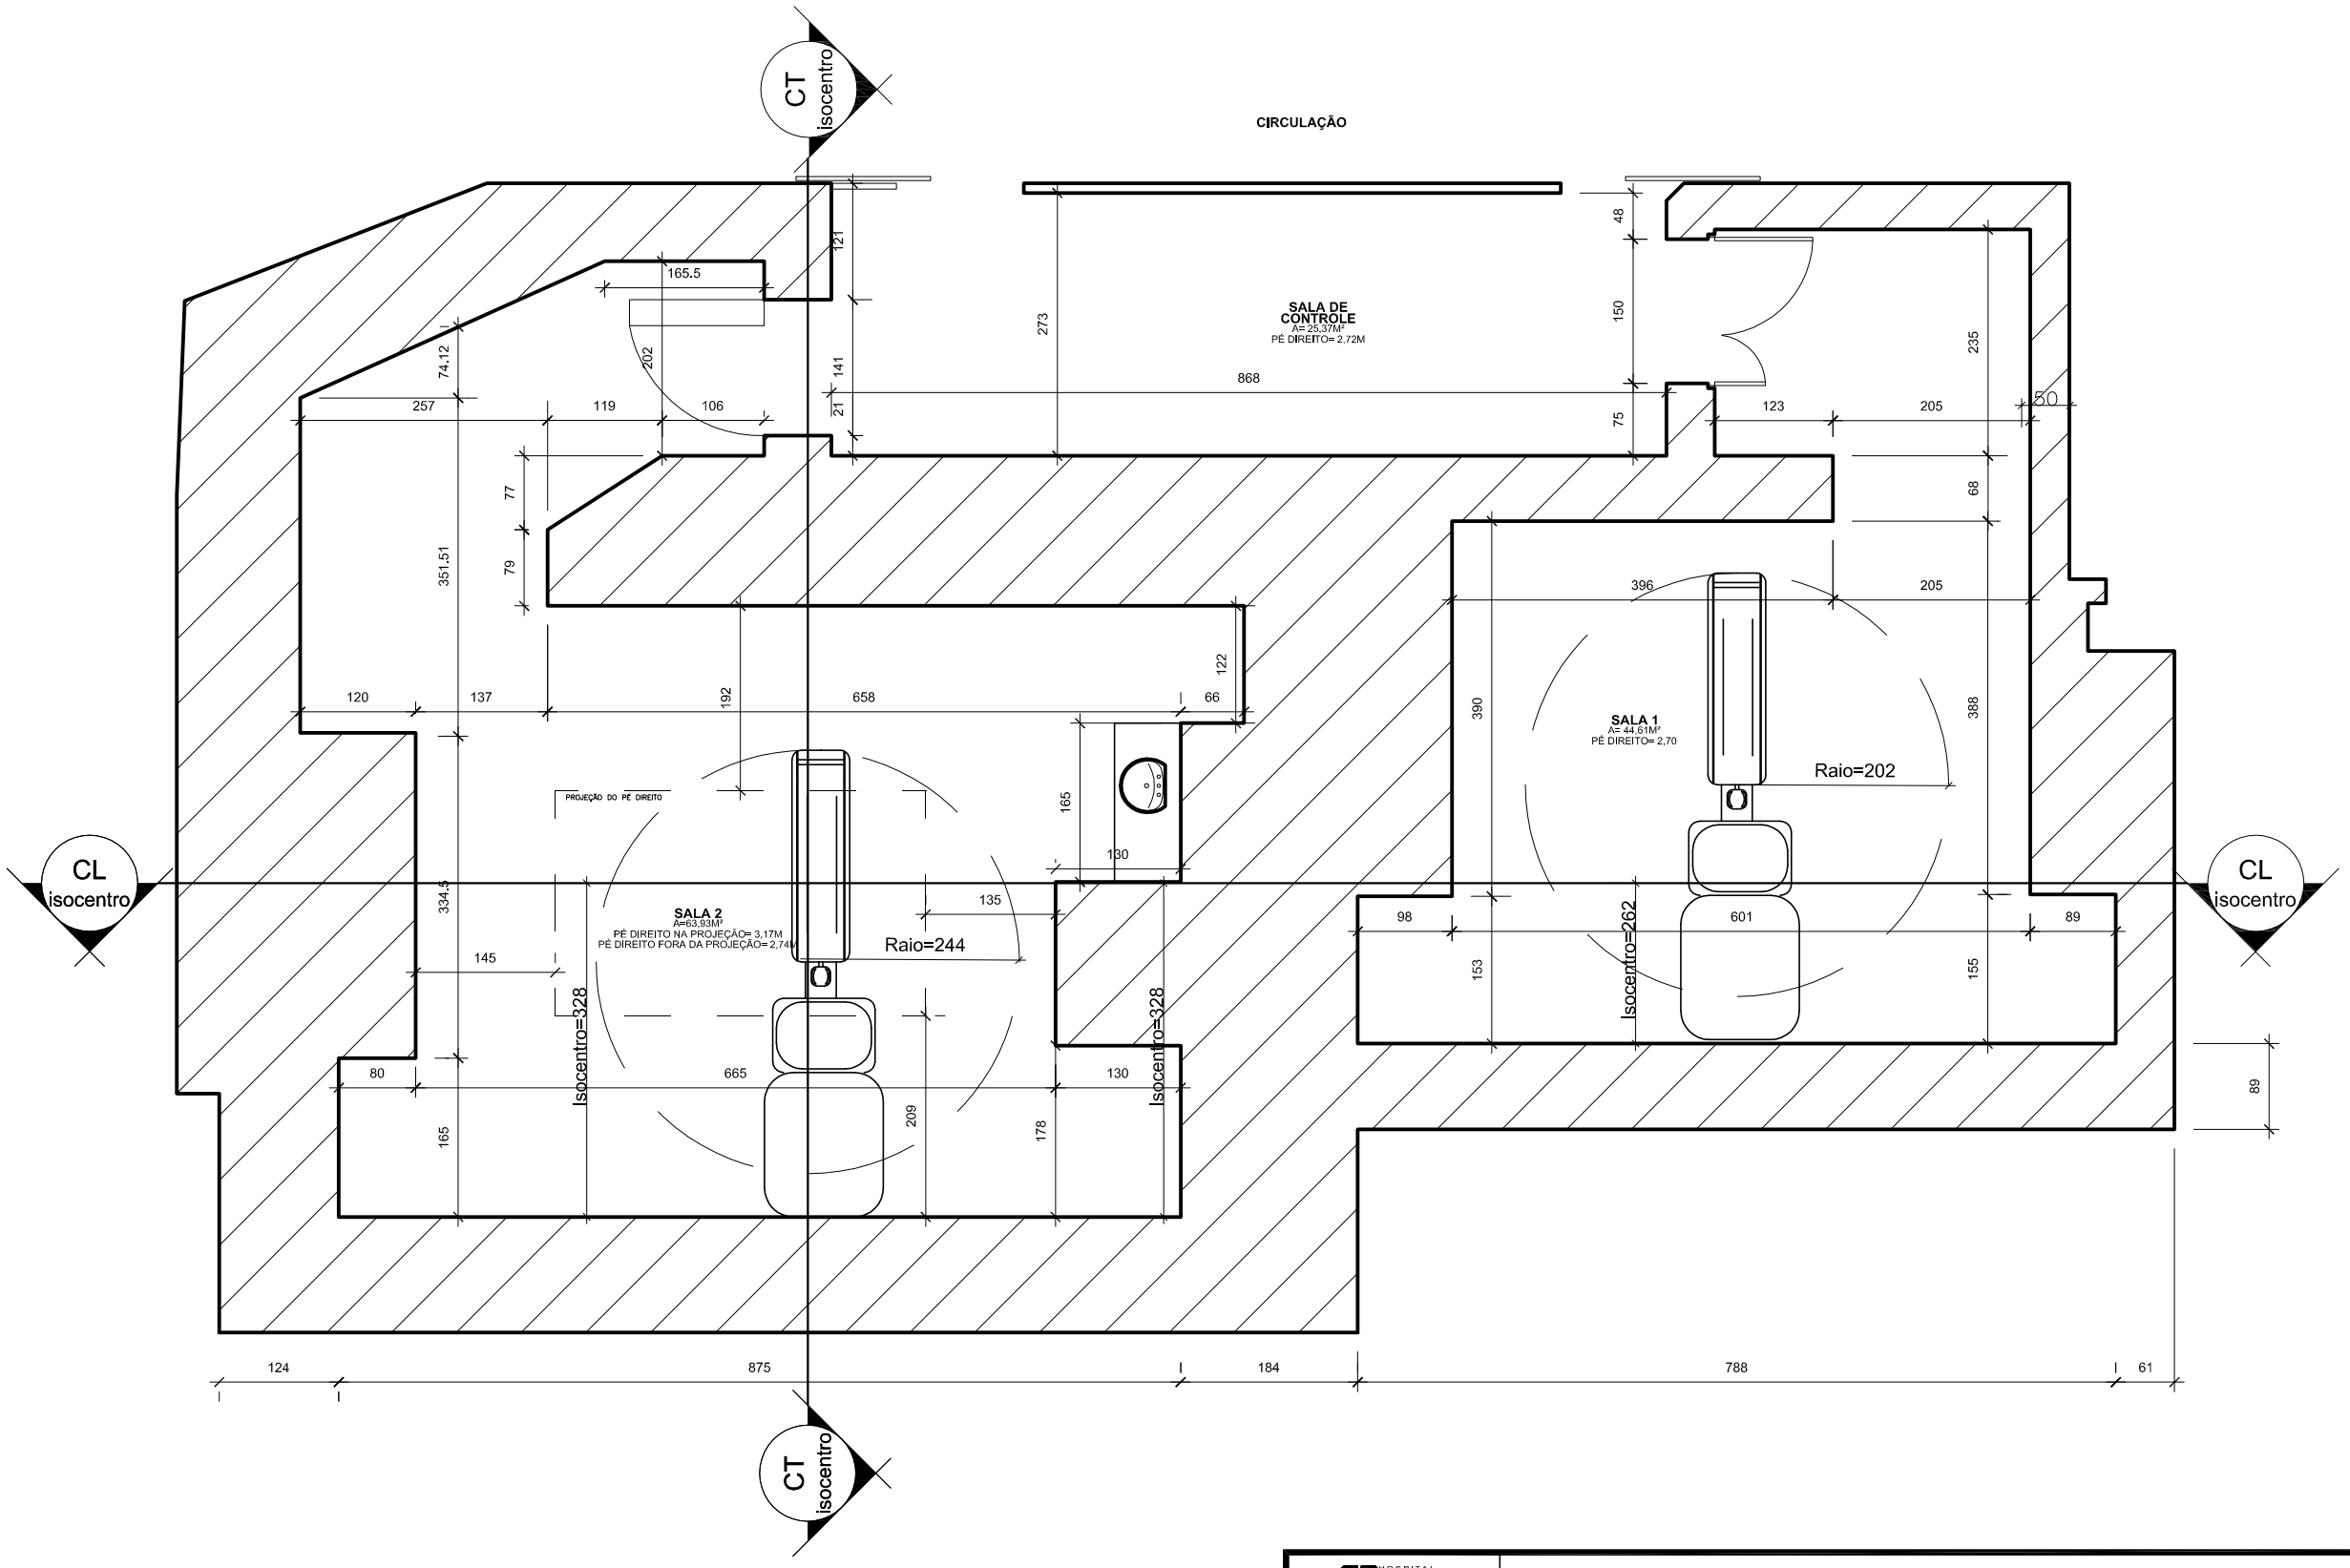

HOSPITAL MUNICIPAL SÃO JOSÉ

Av. Getúlio Vargas, 238
Joinville, SC - 89.202-000
Tel. (47)3441-6666

CONTEÚDO:
SALAS 1, 2 E DE CONTROLE
ARQUITETÔNICO GERAL - SALAS DE RADIOTERAPIA
HOSPITAL MUNICIPAL SÃO JOSÉ
HMSJ - - PRÉDIO ONCOLOGIA - Nível 1

Núm. Prancha: 03/03

Data: 03/07/2019

Escala: 1/75