

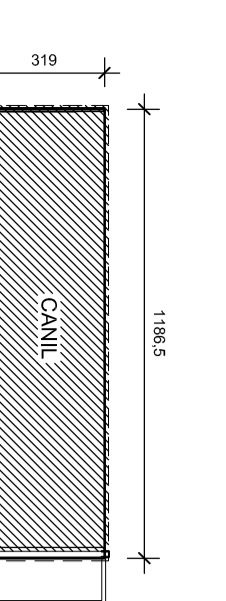



SITUAÇÃO

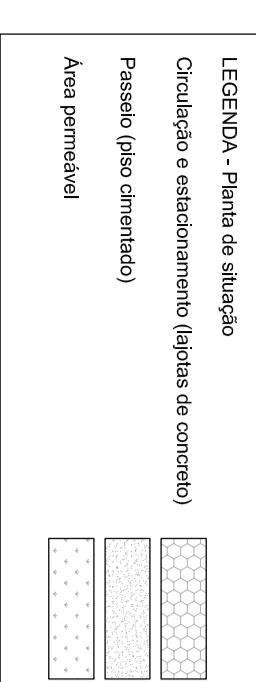



Planta perimetro ed. 01
Escala: 1/200

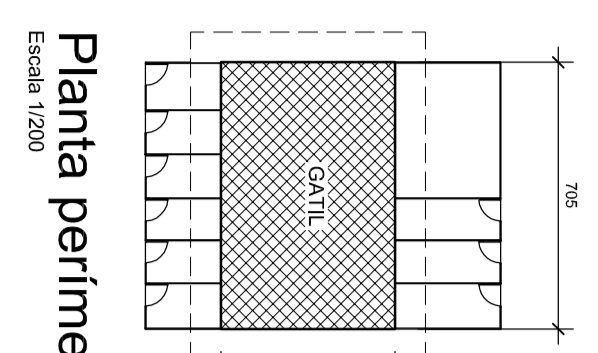


Planta perimetro ed. 02
Escala: 1/200

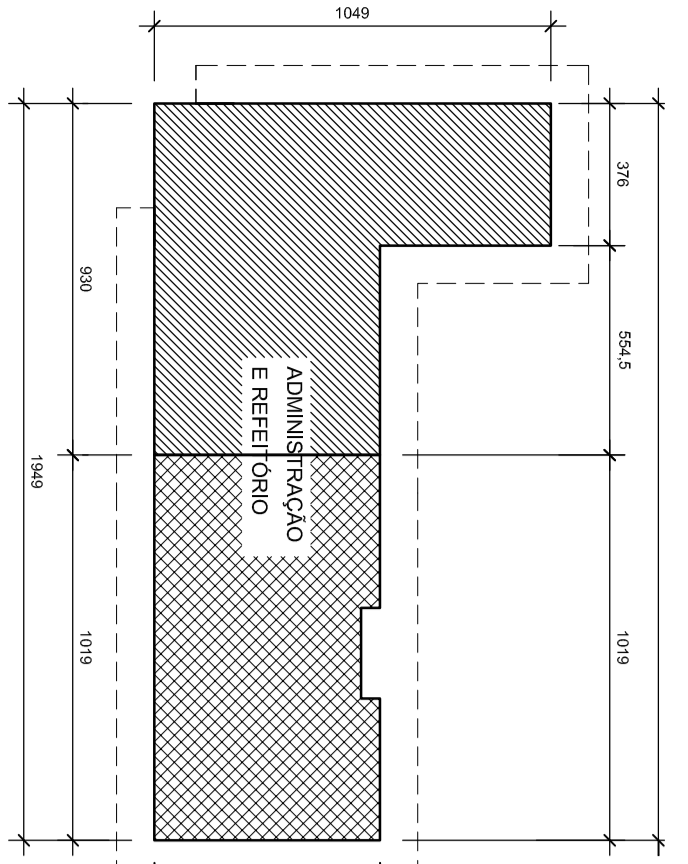


Planta perimetro ed. 07
Escala: 1/200

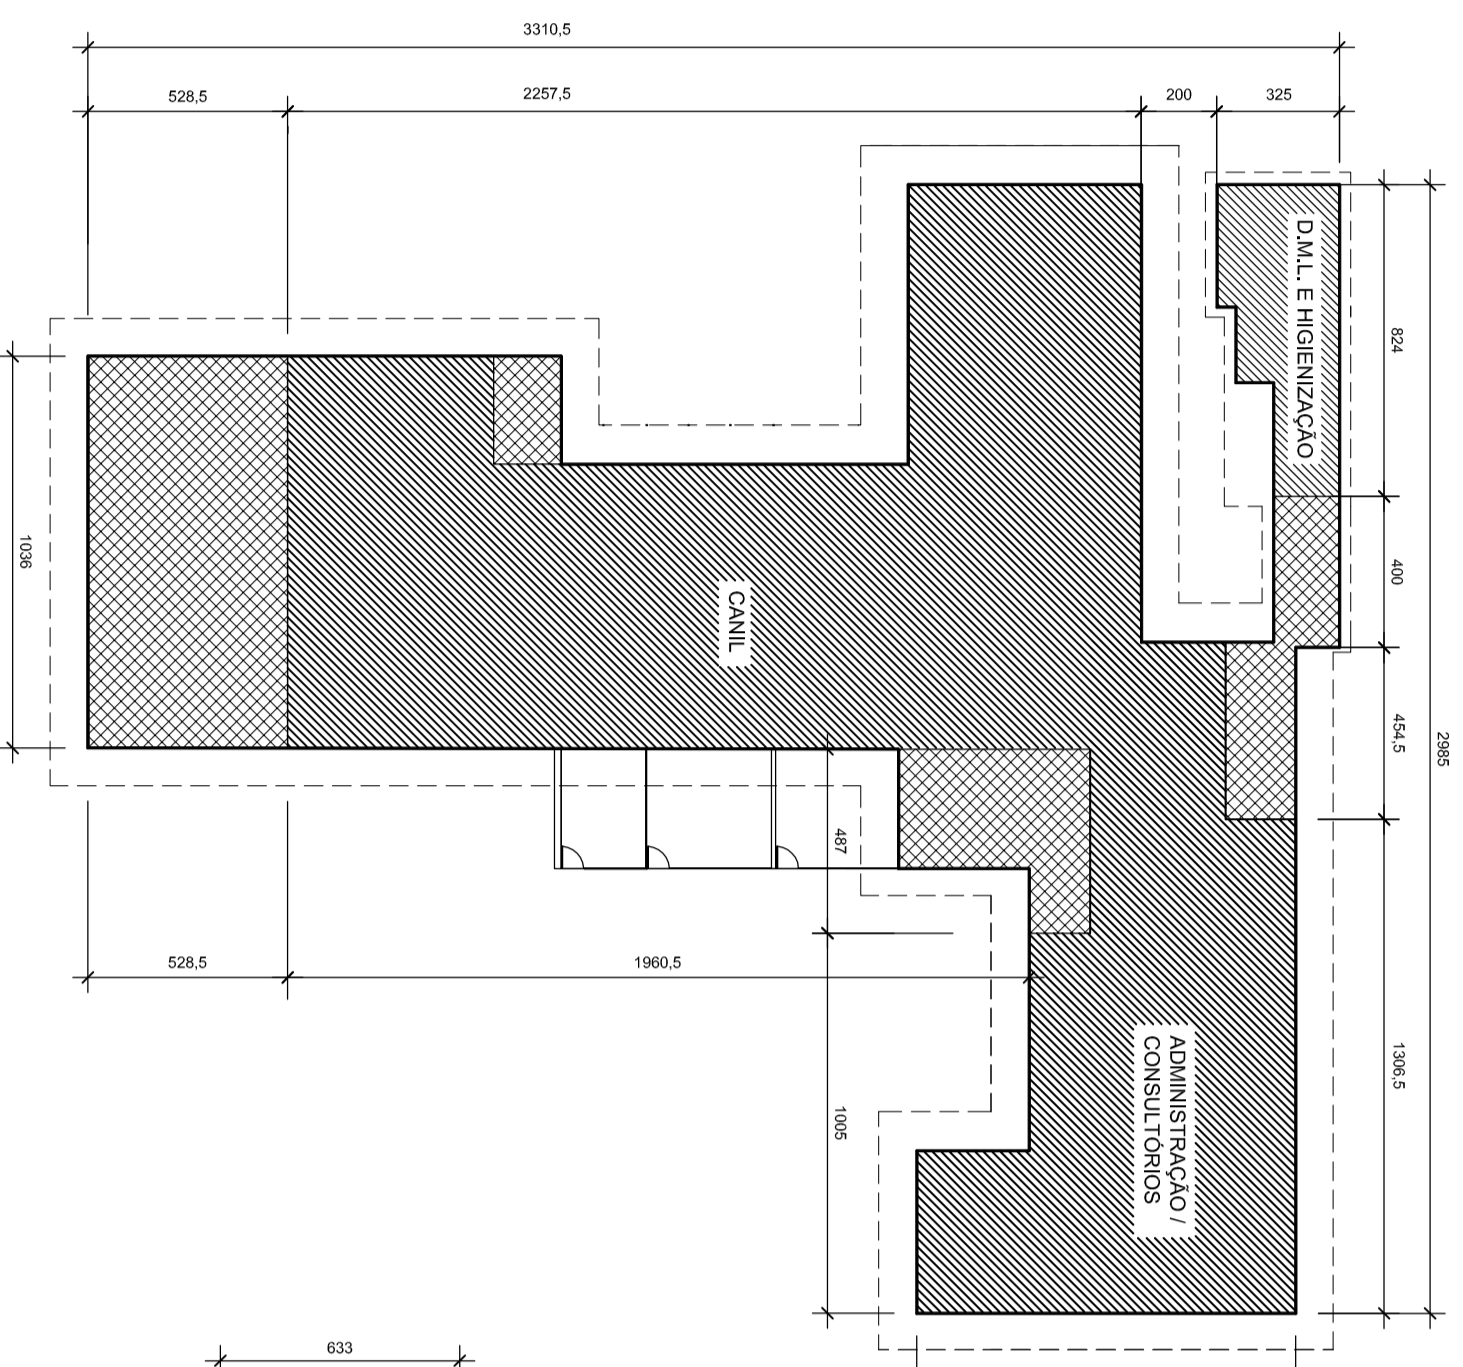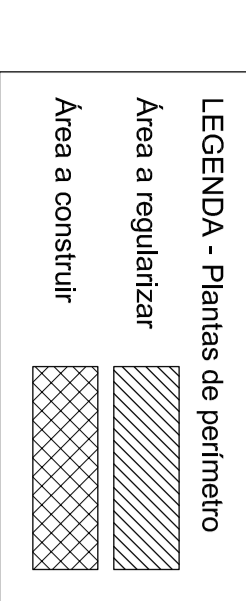


Planta perimetro ed. 03
Escala: 1/200

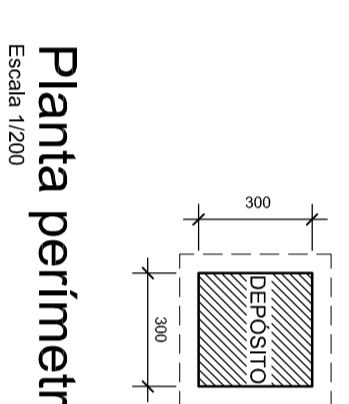


Planta perimetro ed. 04
Escala: 1/200

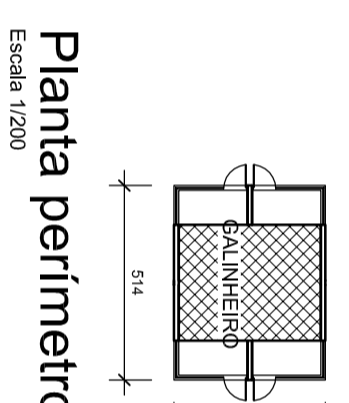


Planta perimetro ed. 05
Escala: 1/200

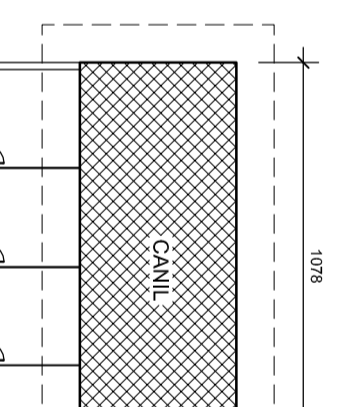


Planta perimetro ed. 06
Escala: 1/200

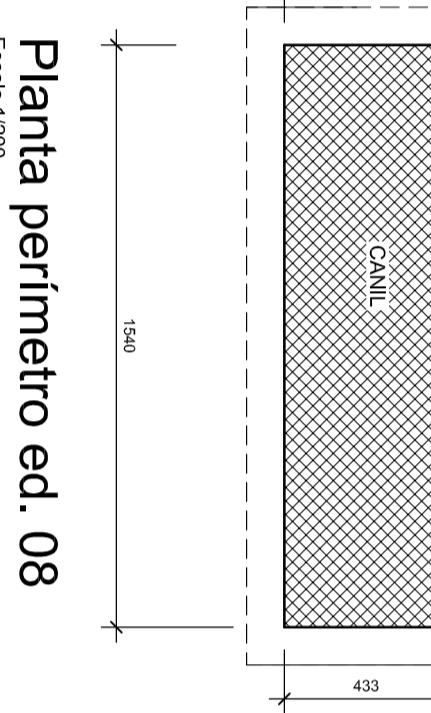


Planta perimetro ed. 08
Escala: 1/200

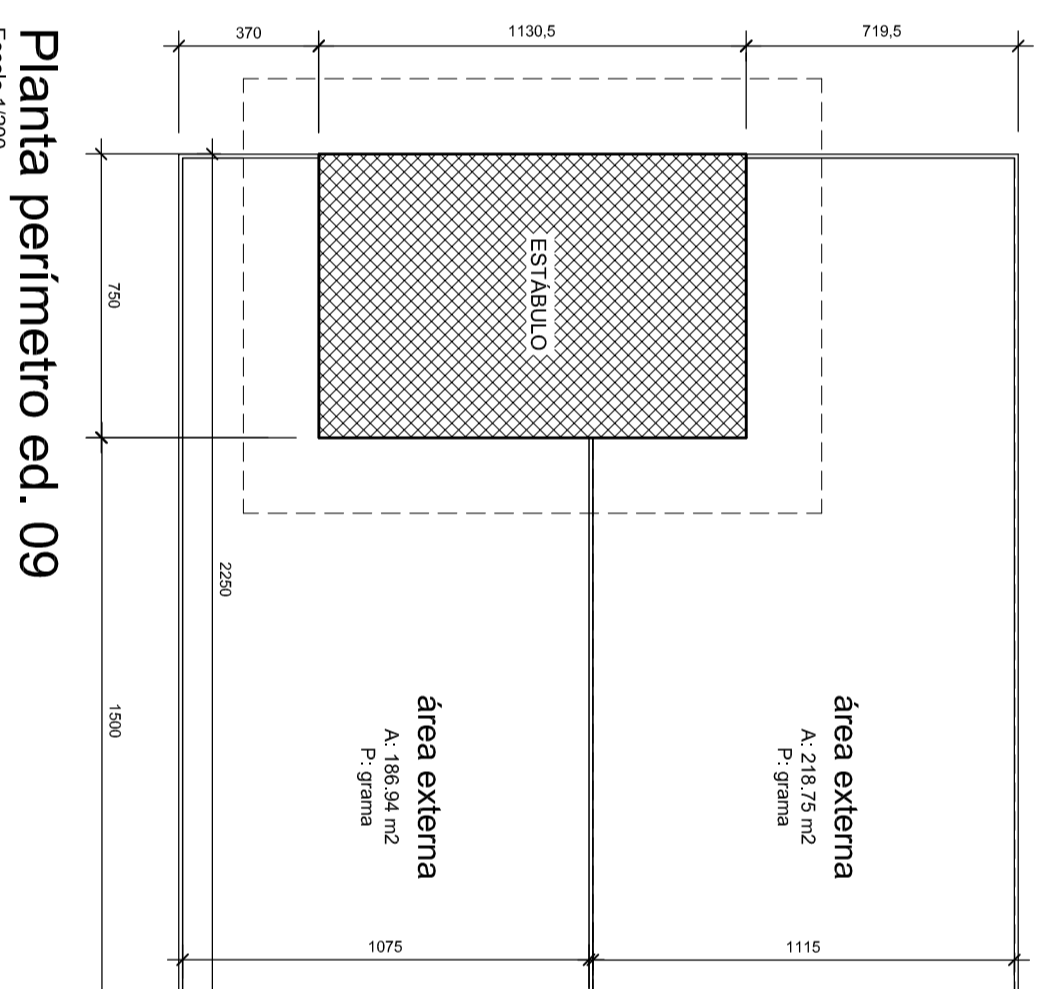

Planta perimetro ed. 09
Escala: 1/200

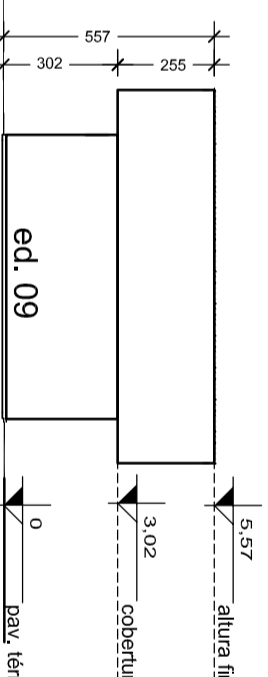

Planta perimetro ed. 10
Escala: 1/200

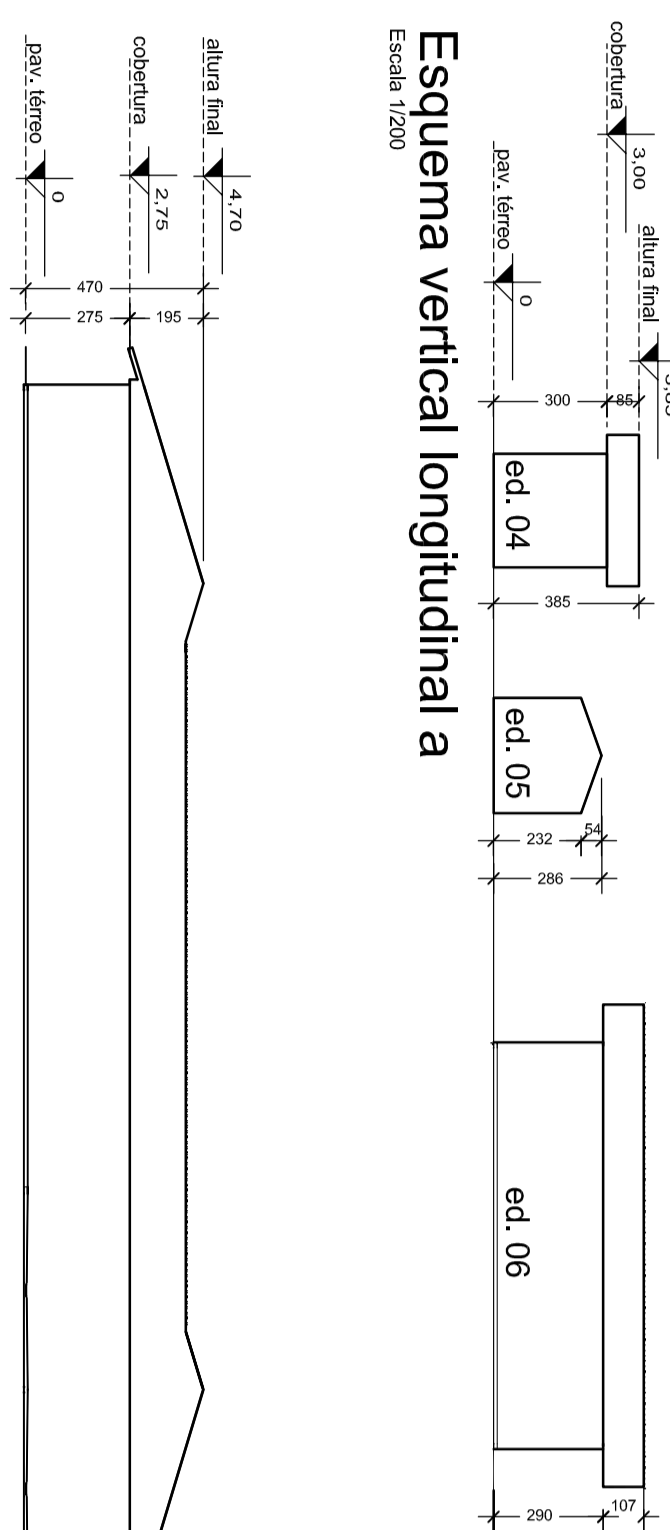

Esquema vertical longitudinal a
Escala: 1/200



Esquema vertical transversal b
Escala: 1/200




































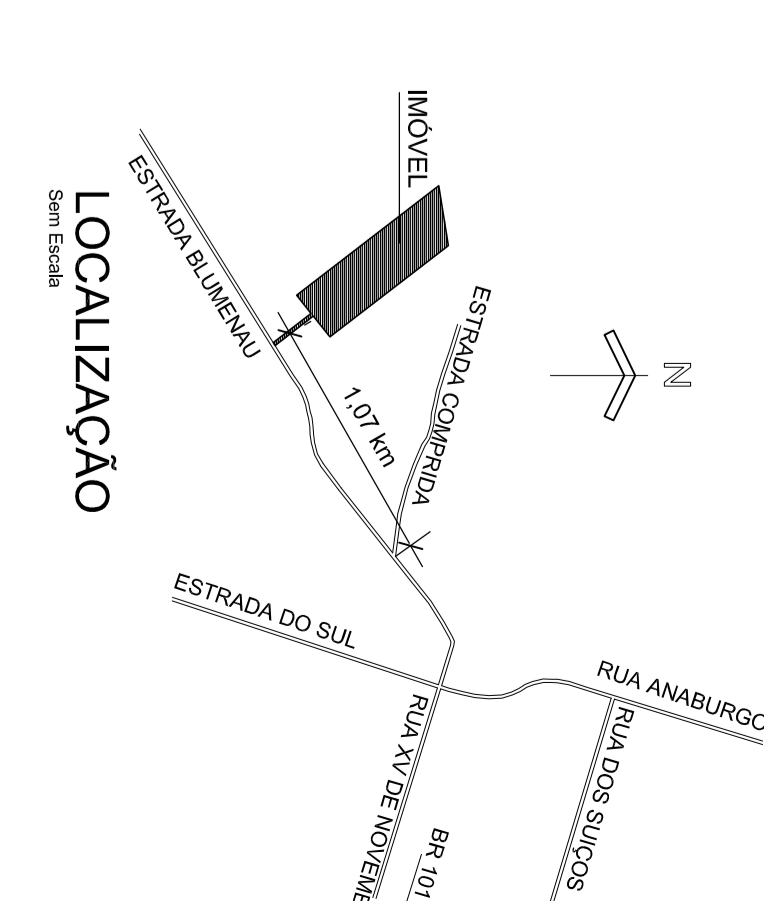

TAXA DE PERMEABILIDADE (TP)

92,08 %

QUADRO DE ÁREAS

	A CONSTRUIR	A REGULARIZAR	ÁREA (a construir + a regularizar)
EDIFICAÇÃO 01	—————	37,85 m ²	37,85 m ²
EDIFICAÇÃO 02	32,48 m ²	—————	32,48 m ²
EDIFICAÇÃO 03	94,20 m ²	365,35 m ²	459,55 m ²
EDIFICAÇÃO 04	—————	9,00 m ²	9,00 m ²
EDIFICAÇÃO 05	11,51 m ²	—————	11,51 m ²
EDIFICAÇÃO 06	44,53 m ²	—————	44,53 m ²
EDIFICAÇÃO 07	60,83 m ²	72,53 m ²	133,36 m ²
EDIFICAÇÃO 08	83,66 m ²	—————	83,66 m ²
EDIFICAÇÃO 09	84,75 m ²	—————	84,75 m ²
EDIFICAÇÃO 10	32,71 m ²	—————	32,71 m ²
ÁREA TOTAL	444,67m ²	484,73m ²	929,40m ²

QUADRO DE INFORMAÇÕES

ÁREA TOTAL EDIFICÁVEL (ATE)	929,40m ²
UNIDADE	02 lavabos PNE
VAGAS CARGA E DESCARGA CONFORME ANEXO VII	02 vagas
VAGAS BICICLETA CONFORME ART 77	04 vagas
VAGAS ESTACIONAMENTO IDOSO CONFORME ART 77	01 vaga
VAGAS ESTACIONAMENTO PNE CONFORME ART 77	01 vaga

P.M.J.

ASSINATURAS

PREFEITURA MUNICIPAL DE JOINVILLE
SECRETARIA DA AGRICULTURA E MEIO AMBIENTE

PROJETO Nº 1520-19

EM CONFORMIDADE COM A LEI DE
USO E OCUPAÇÃO DO SOLO EM VIGOR

APROVAÇÃO DE PROJETOS

PROPRIETÁRIO:

AUTOR DO PROJETO: JULIANO MARTINS
CAU/SC: A35181-4

RESP. TÉCNICO:

PROJETO LEGAL

ASSUNTO:	<u>CENTRO DE BEM ESTAR ANIMAL - CBEA</u>	DATA	
CONTEÚDO:	LOCALIZAÇÃO SITUAÇÃO PLANTAS DE PERÍMETRO CORTE ESQUEMÁTICO		24/10/2019
PROPRIETÁRIO	PREFEITURA MUNICIPAL DE JOINVILLE	ESCALA	indicada
ENDEREÇO DA OBRA		FOLHA	