


COD.	ALTURA	LARGURA	FEITICEL	DESCRIÇÃO	QTD
JR1	0,60	0,90	2,15	JANELA COM 4 FOLHAS (2 BASCULANTES E 03 FIXAS) / FERRO E VÍDRIO ISO COMUM INCLUIR	8
JR1	0,60	0,90	2,20	JANELA COM 4 FOLHAS (4 BASCULANTES E 04 FIXAS) / FERRO E VÍDRIO ISO COMUM INCLUIR	4
JR2	0,75	0,90	2,00	JANELA COM 4 FOLHAS (4 BASCULANTES E 04 FIXAS) / FERRO E VÍDRIO ISO COMUM INCLUIR	15
JR3	1,60	0,90	1,10	JANELA COM 15 FOLHAS (15 BASCULANTES E 08 FIXAS) / FERRO E VÍDRIO ISO COMUM INCLUIR	1
JR4	1,60	0,90	1,15	JANELA COM 15 FOLHAS (17 BASCULANTES E 08 FIXAS) / FERRO E VÍDRIO ISO COMUM INCLUIR	23
JR5	1,60	0,90	1,20	JANELA COM 15 FOLHAS (17 BASCULANTES E 8 FIXAS) / FERRO E VÍDRIO ISO COMUM INCLUIR	2
JR4	1,30	0,60	0,65	JANELA COM 2 FOLHAS (2 BASCULANTES E 2 PAINES DE MADEIRA 2 PAINES EM LATA MOSCUTERA)	2
JR5	1,50	0,90	1,15	JANELA COM 4 FOLHAS (4 BASCULANTES E 04 FIXAS) / FERRO E VÍDRIO ISO COMUM INCLUIR	1
JR6	0,55	0,40	0,20	JANELA COM 2 FOLHAS (2 BASCULANTES E 1 FIXA) / REQUERIDO 08	1

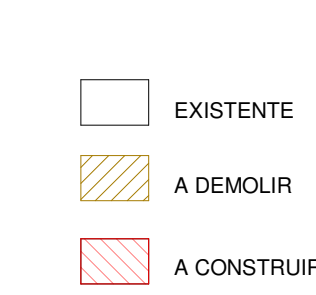




1 TÉRREO - REMOVER/CONSTRUIR
1 : 75



Projeto - Arquitetônico (0013266490) SEI 22.0.168559-7 / pg. 4

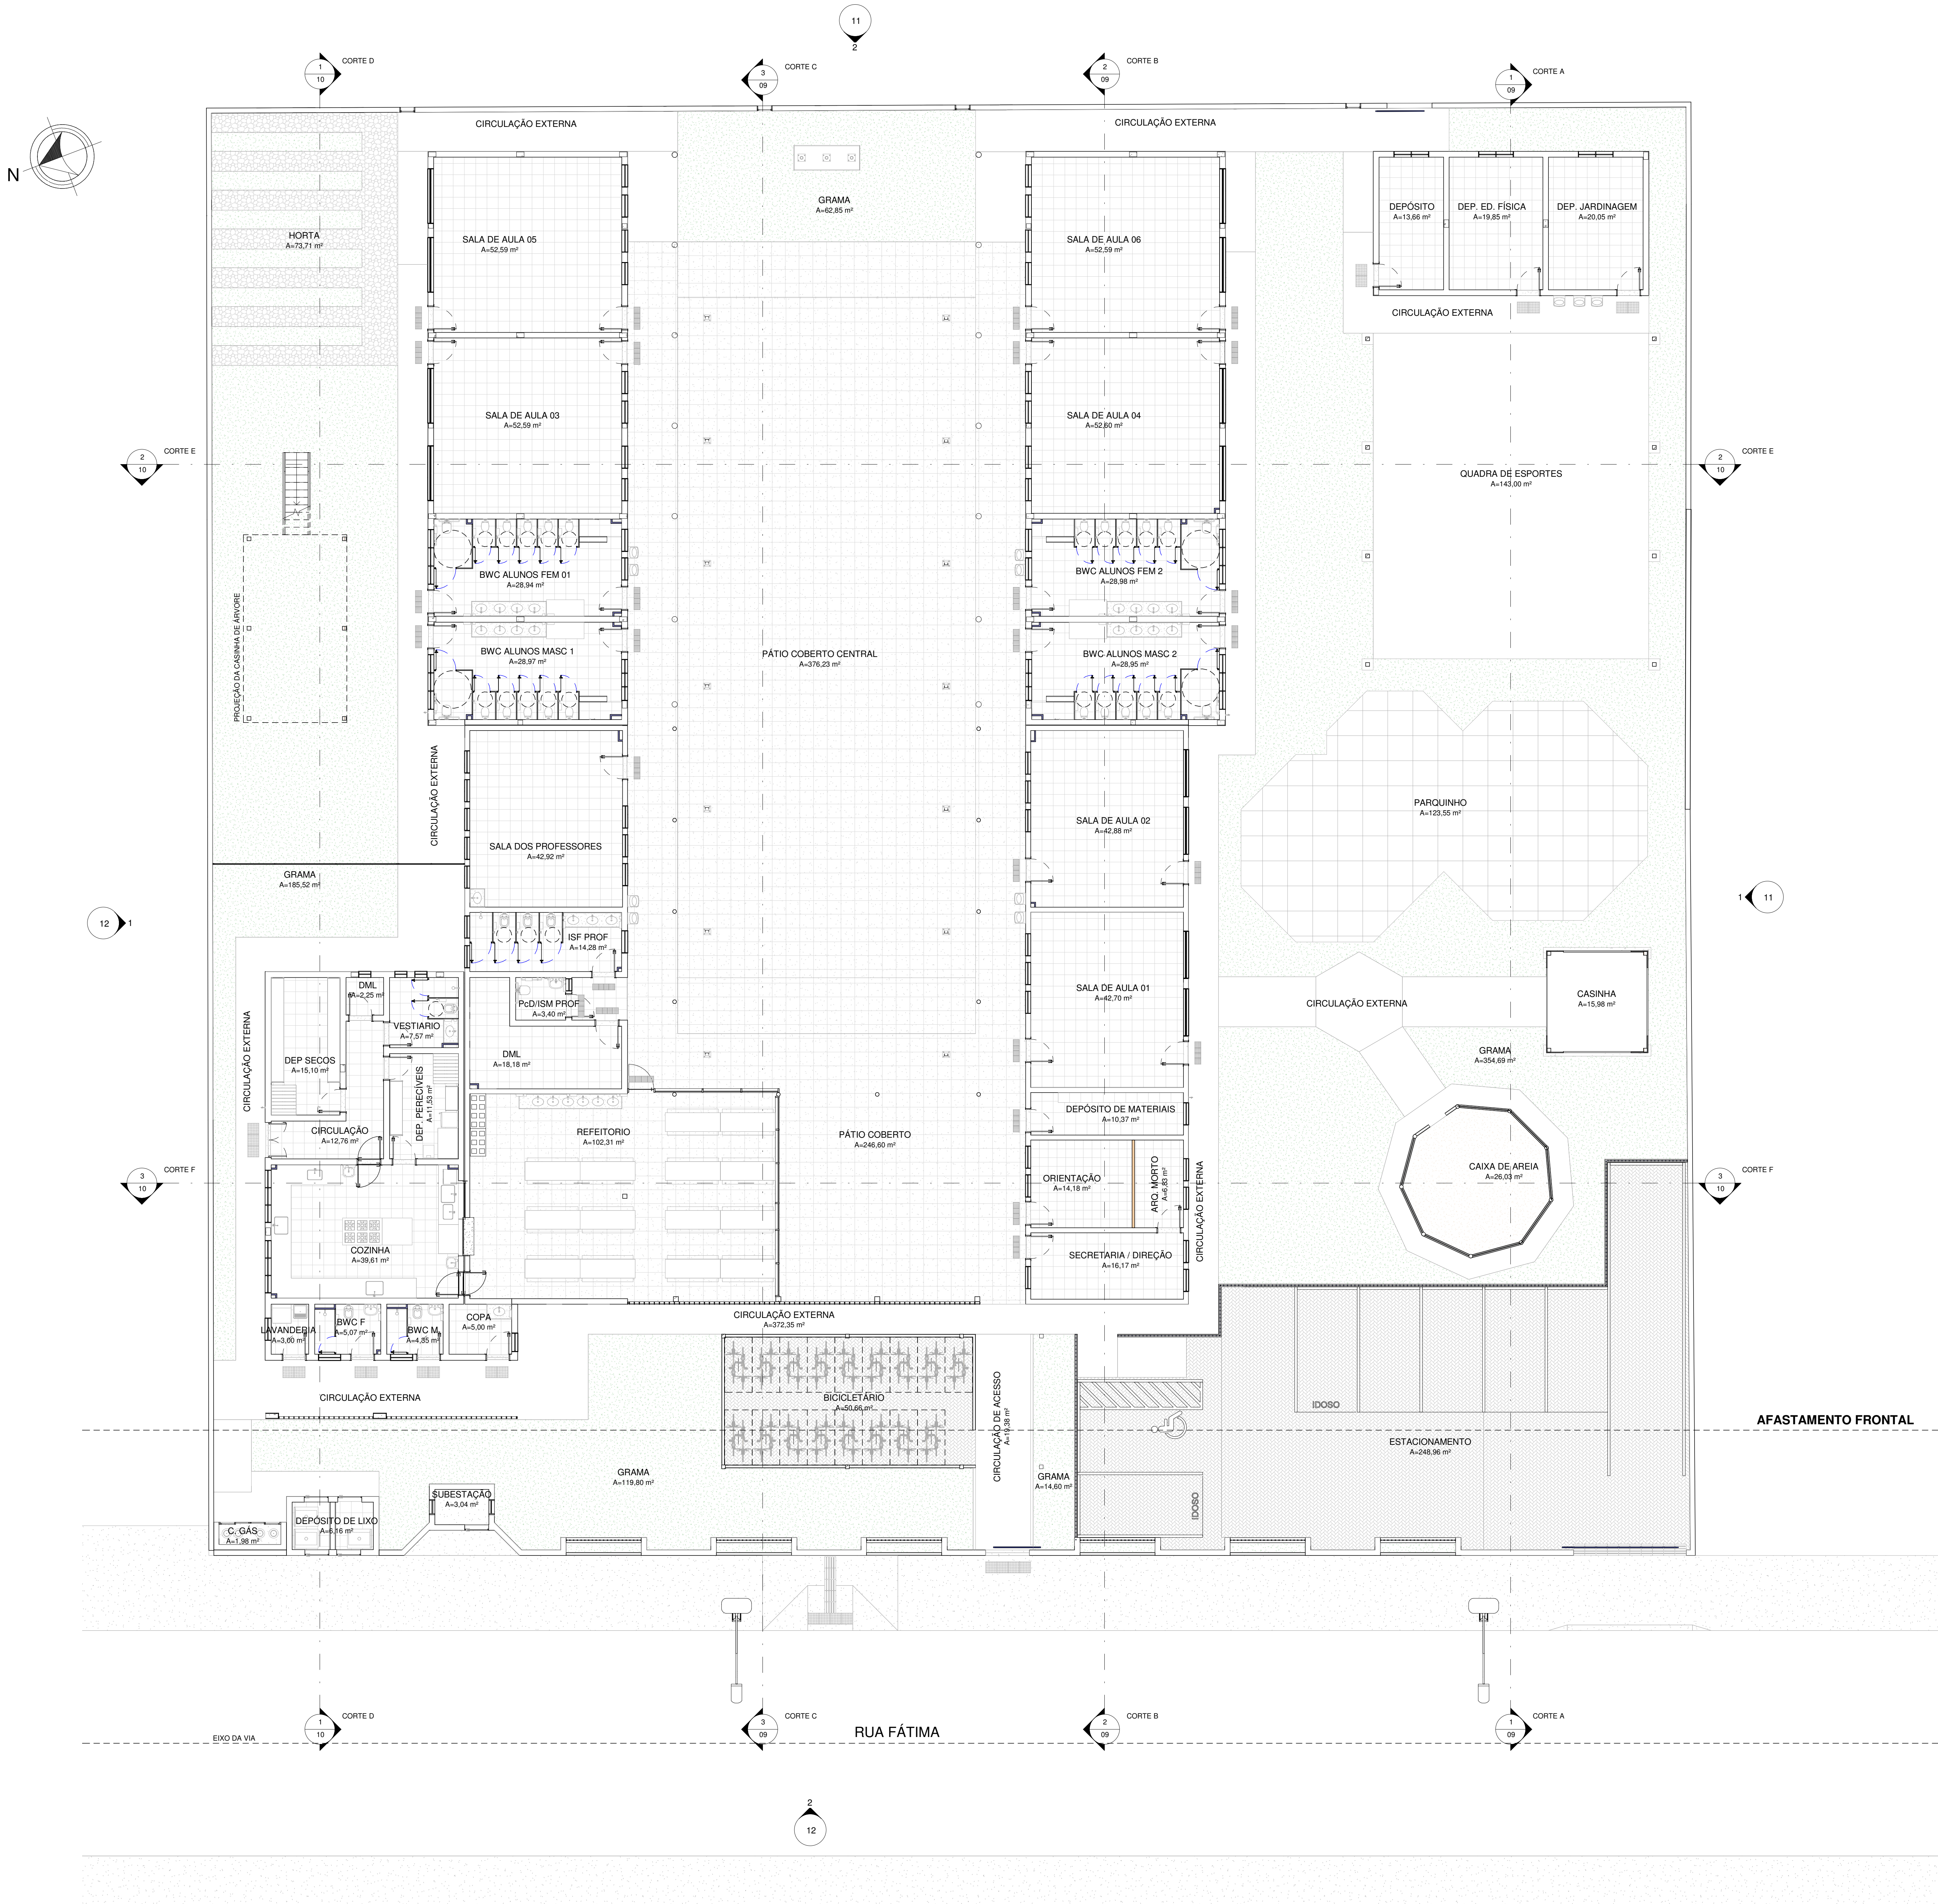

1	REVISÃO CONFORME PARECER 112/2020		08/12/2020
2	EMISSÃO INICIAL		09/11/2020
3		DATA	

ORÇ. TODAS AS MEDIDAS DEVEM SER CONFERIDAS EM OBRA. CASO SEJA NECESSÁRIO ALGUMA ALTERAÇÃO, ENTRAR EM CONTATO COM O PROJETISTA RESPONSÁVEL.
ORÇ. O NÍVEL 0,00m DO PROJETO ARQUITETÔNICO É REFERENTE AO NÍVEL 5,25m DO LEVANTAMENTO TOPOGRÁFICO.

APROVAÇÕES

CLIENTE	ADENIR	RESPONSÁVEL TÉCNICO	
STRINGARI JUNIOR	07414980901	GUILHERME SILVEIRA DE OLIVEIRA	00492851905

MUNICÍPIO DE JOINVILLE	GUILHERME SILVEIRA DE OLIVEIRA


ENGEPLANTI	GUILHERME SILVEIRA DE OLIVEIRA
PROJETOS E SUPERVISÃO	PROJETOS E SUPERVISÃO

CLIENTE	MUNICÍPIO DE JOINVILLE	ORÇ.	82.892.282/0009-09
OBRA	CEI LÍRIO DO CAMPO	INSCRIÇÃO INICIAL	13.21.01.61.0884

ENDEREÇO	R. FÁTIMA, 2606 - FÁTIMA, JOINVILLE/SC	ARQUIVO	01-20_ARQ_AP_100	DATA	08/12/2020
PROFISSIONAL	ARQUITETURA	ETAPA	PROJETO EXECUTIVO	TRABALHO	ARQ 05/27
CONTÉUDO	PLANTA BAIXA (COMPLETA)	ESCALA	INDICADA		

Engeplanti Consultoria LTDA / CREA nº 163388-0 / CNPJ 23.002.667/0001-29
Rua Cristiano Nunes Pires, 110 - CEP 89010-120 - Florianópolis / Fone: (48) 99958-3345 / e-mail: guilherme@engeplanti.com.br

1 PLANTA BAIXA TÉRREO (COMPLETA)
1 : 100

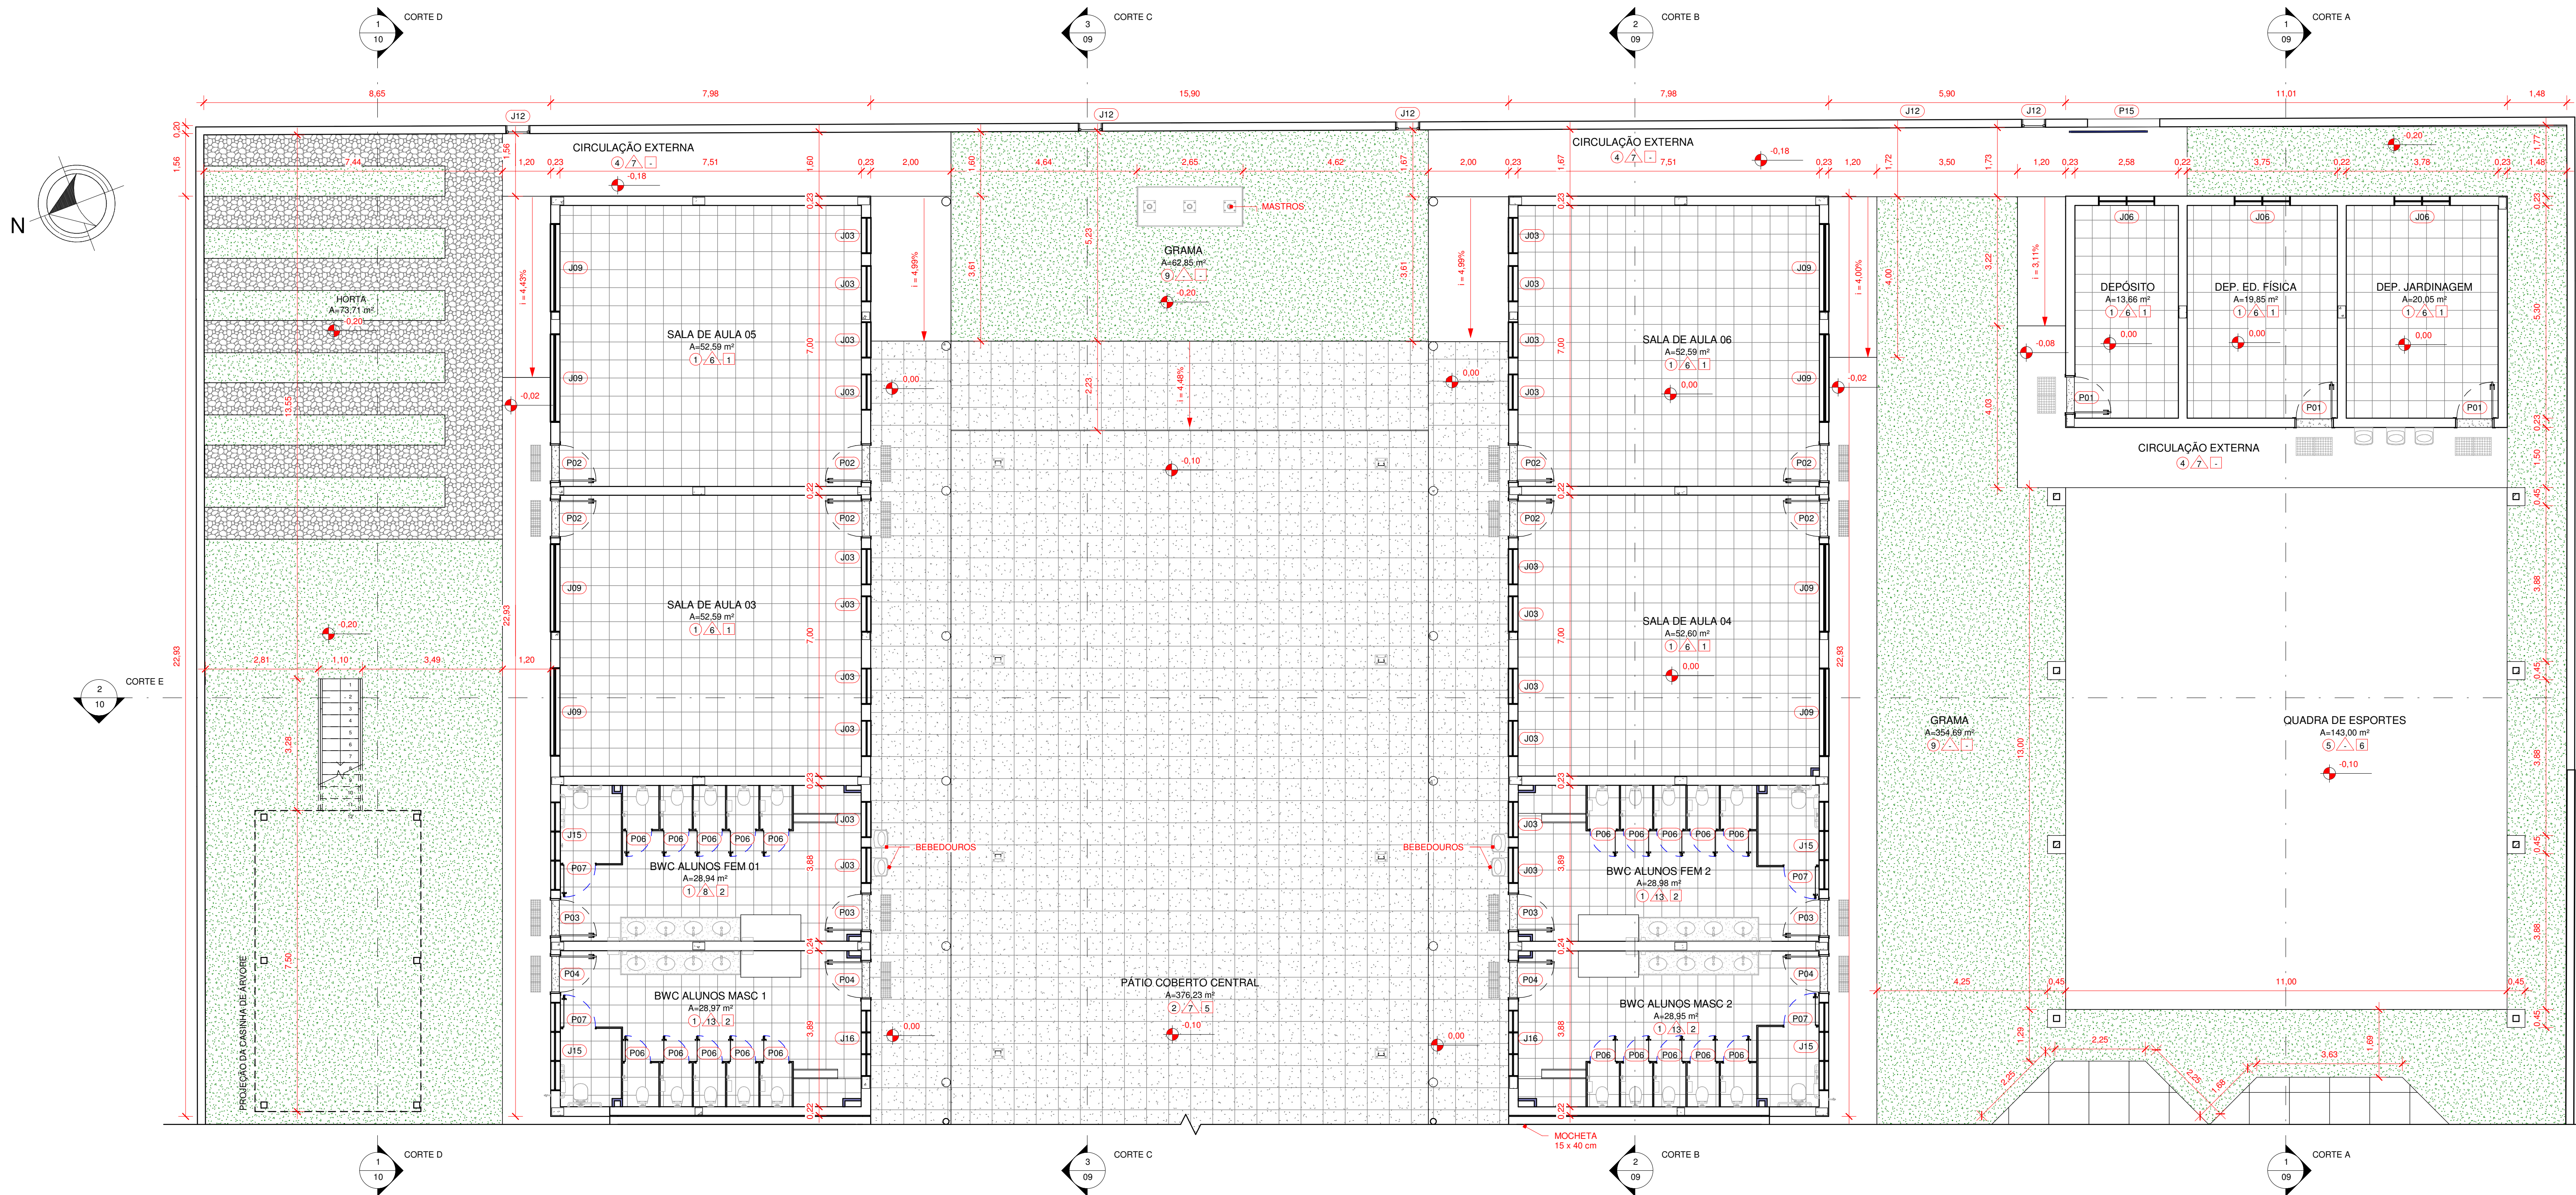

LEGENDA - PAREDES

- PAREDE EM ALVENARIA DE TUJOLO DE ALVENARIA DE VEDAÇÃO 14x19x39cm
- PAREDE COM PLACAS DE GESSO ACARTONADO (GYPSUM) PARA USO INTERIO, ACABAMENTO EM PINTURA BRANCA, COM DUAS FACES SIMPLES E ESTRUTURA METÁLICA COM DUAS SIMPLES
- SHAFR MÓDULO EM CONCRETO COM ACABAMENTO EM AZULEJO 30x47cm NA COR BRANCA BRILHANTE

PLANTA DE SETORIZAÇÃO - I

1 : 500

PLANTA BAIXA TÉRREO - I

1 : 75


QUADRO DE ESQUADRIAS - PORTAS				
CÓDIGO	LARGURA	ALTURA	TIPO	QTD
P01	0,90	2,10	PORTA COM 1 FOLHA DE GIRO / MADEIRA 100% SOLIDA / MINHO TRÊS DOBRACADAS DE 3 1/2" / FECHADURA PARA TRAFEGO INTENSO DO TIPO EXTERNA, MAQUINA DE 55mm, COM MACANETA E ROSETA EM INOX AISI 304 CILINDRO EM LATÃO ACABAMENTO CROMO ACETINADO / PINTURA EM ESMALTE SINTETICO A BASE D'AGUA ACETINADO - SUIVIL COR E PROTEÇÃO OU EQUIVALENTE / FOLHA COR AMARELO / VISTA E FORRA COR AZUL ROYAL	15
P02	0,90	2,10	PORTA COM 1 FOLHA DE GIRO / MADEIRA 100% SOLIDA / VÍDRIO DE VIDRO 6mm TEMPERADO INCOLOR / MINHO TRÊS DOBRACADAS DE 3 1/2" / FECHADURA PARA TRAFEGO INTENSO DO TIPO EXTERNA, MAQUINA DE 55mm, COM MACANETA E ROSETA EM INOX AISI 304 CILINDRO EM LATÃO ACABAMENTO CROMO ACETINADO / PINTURA EM ESMALTE SINTETICO A BASE D'AGUA ACETINADO - SUIVIL COR E PROTEÇÃO OU EQUIVALENTE / FOLHA COR AMARELO / VISTA E FORRA COR AZUL ROYAL	13
P03	0,90	2,10	PORTA COM 1 FOLHA DE GIRO / MADEIRA 100% SOLIDA / PLACA INDICATIVA FEMININO / MINHO TRÊS DOBRACADAS DE 3 1/2" / FECHADURA PARA TRAFEGO INTENSO DO TIPO EXTERNA, MAQUINA DE 55mm, COM MACANETA E ROSETA EM INOX AISI 304 CILINDRO EM LATÃO ACABAMENTO CROMO ACETINADO / PINTURA EM ESMALTE SINTETICO A BASE D'AGUA ACETINADO - SUIVIL COR E PROTEÇÃO OU EQUIVALENTE / FOLHA COR AMARELO / VISTA E FORRA COR AZUL ROYAL	6
P04	0,90	2,10	PORTA COM 1 FOLHA DE GIRO / MADEIRA 100% SOLIDA / PLACA INDICATIVA MASCULINO / MINHO TRÊS DOBRACADAS DE 3 1/2" / FECHADURA PARA TRAFEGO INTENSO DO TIPO EXTERNA, MAQUINA DE 55mm, COM MACANETA E ROSETA EM INOX AISI 304 CILINDRO EM LATÃO ACABAMENTO CROMO ACETINADO / PINTURA EM ESMALTE SINTETICO A BASE D'AGUA ACETINADO - SUIVIL COR E PROTEÇÃO OU EQUIVALENTE / FOLHA COR AMARELO / VISTA E FORRA COR AZUL ROYAL	5
P05	0,90	2,10	PORTA COM 1 FOLHA DE GIRO / MADEIRA 100% SOLIDA / PLACA INDICATIVA FEMININO / MINHO TRÊS DOBRACADAS DE 3 1/2" / FECHADURA PARA TRAFEGO INTENSO DO TIPO EXTERNA, MAQUINA DE 55mm, COM MACANETA E ROSETA EM INOX AISI 304 CILINDRO EM LATÃO ACABAMENTO CROMO ACETINADO / PINTURA EM ESMALTE SINTETICO A BASE D'AGUA ACETINADO - SUIVIL COR E PROTEÇÃO OU EQUIVALENTE / FOLHA COR AMARELO / VISTA E FORRA COR AZUL ROYAL	1
P06	0,64	1,85	PORTA COM 1 FOLHA DE GIRO / MADEIRA 100% SOLIDA / ACABAMENTO EM VERNIZ	24
P07	0,90	1,85	PORTA COM 1 FOLHA DE GIRO / VENEZIANA EM ALUMINIO ANODIZADO NATURAL	8
P08	0,90	1,85	PORTA COM 1 FOLHA DE GIRO / VENEZIANA EM ALUMINIO ANODIZADO NATURAL	5
P09	1,40	2,10	PORTA COM 2 FOLHAS DE GIRO / VENEZIANA EM ALUMINIO ANODIZADO NATURAL	1
P10	0,90	2,10	PORTA COM 2 FOLHAS DE GIRO / MINHO TRÊS DOBRACADAS DE 3 1/2" / FECHADURA PARA TRAFEGO INTENSO DO TIPO EXTERNA, MAQUINA DE 55mm, COM MACANETA E ROSETA EM INOX AISI 304 CILINDRO EM LATÃO ACABAMENTO CROMO ACETINADO / PINTURA EM ESMALTE SINTETICO A BASE D'AGUA ACETINADO - SUIVIL COR E PROTEÇÃO OU EQUIVALENTE / FOLHA COR AMARELO / VISTA E FORRA COR AZUL ROYAL	2
P11	1,00	2,10	PORTA COM 1 FOLHA DE GIRO / VIDRO 6mm TEMPERADO INCOLOR / ACABAMENTO EM ALUMINIO COM PINTURA ELETROSTÁTICA BRANCA	1
P12	0,80	2,10	PORTA COM 1 FOLHA DE GIRO / MADEIRA 100% SOLIDA / ACABAMENTO EM VERNIZ	1
P14	1,75	2,10	PORTA DE CORRER EM PERIL METALICO 11/16" COM FECHAMENTO EM GRADE / BARRA CHATA 78x216" A CADA 100cm EM AÇO GALVANIZADO A FOGO / TRATAMENTO ANTICORROSIVO / PINTURA EM ESMALTE SINTETICO COR AZUL ROYAL	1
P15	1,80	2,30	PORTA DE CORRER EM PERIL METALICO 11/16" COM FECHAMENTO EM GRADE / BARRA CHATA 78x216" A CADA 100cm EM AÇO GALVANIZADO A FOGO / TRATAMENTO ANTICORROSIVO / PINTURA EM ESMALTE SINTETICO COR AZUL ROYAL	1
P16	4,50	2,00	PORTA DE CORRER EM PERIL METALICO 11/16" COM FECHAMENTO EM GRADE / BARRA CHATA 78x216" A CADA 100cm EM AÇO GALVANIZADO A FOGO / TRATAMENTO ANTICORROSIVO / PINTURA EM ESMALTE SINTETICO COR AZUL ROYAL	1
P17	0,90	0,80	PORTA COM 2 FOLHAS DE GIRO / VENEZIANA EM ALUMINIO ANODIZADO NATURAL	11
P18	0,90	2,10	FORRA COR AZUL ROYAL	1

QUADRO DE ESQUADRIAS - JANELAS				
CÓDIGO	LARGURA	ALTURA	PEITORIL	QTD
J01	1,50	1,25	0,80	1
J02	0,50	0,75	1,80	4
J03	0,90	0,75	1,80	38
J04	0,90	1,60	1,10	10
J05	0,75	1,45	1,10	1
J06	1,40	1,45	1,10	3
J07	2,10	1,45	1,10	2
J08	1,90	1,90	0,65	4
J09	2,20	1,90	0,65	8
J10	1,00	1,00	1,10	1
J11	0,60	0,40	0,30	2
J12	0,60	0,40	1,60	2
J13	0,60	0,60	0,25	4
J14	0,60	0,60	0,25	4
J15	0,90	0,90	0,80	5
J16	2,20	0,75	1,80	4
J17	1,65	0,75	1,80	2

QUADRO DE REVESTIMENTOS				
PISO		PAREDE		TELA
1	PISO PORCELANATO 45 x 45 CM ESMALTADO, USO INTERNO, COR BRANCO, PEI-5, ABSORÇÃO DE ÁGUA (< 0,5%), COEFICIENTE DE ATRITO MOLHADO 0,4 / COM ARGAMASSA INDUSTRIALIZADA / RELUNTE PRÉ-	1	PAREDE EM ALVENARIA DE TUJOLO DE ALVENARIA DE VEDAÇÃO 14x19x39cm	
2	PISO PORCELANATO 55 x 55 CM ESMALTADO, USO EXTERNO, COR BEGE, PEI-5, ABSORÇÃO DE ÁGUA (< 0,5%), COEFICIENTE DE ATRITO MOLHADO 0,4 / COM ARGAMASSA INDUSTRIALIZADA / RELUNTE PRÉ-FABRICADO, JUNTA 3mm NA COR BRANCO	2	PAREDE COM PLACAS DE GESSO ACARTONADO (GYPSUM) PARA USO INTERIO, ACABAMENTO EM PINTURA BRANCA, COM DUAS FACES SIMPLES E ESTRUTURA METÁLICA COM DUAS SIMPLES	
3	CIMENTO ALISADO DESEMPENHADO, CONCRETO SIMPLES, TRAÇO 1:3:5 / FOX 12MPa / E-6CM / REGUAS DE PINUS 1X5 PARA JUNTA DE DILATAÇÃO	3	SHAFR MÓDULO EM CONCRETO COM ACABAMENTO EM AZULEJO 30x47cm NA COR BRANCA BRILHANTE	
4	CIMENTO ALISADO DESEMPENHADO, CONCRETO SIMPLES, TRAÇO 1:3:5 / FOX 12MPa / E-6CM / REGUAS DE PINUS 1X5 PARA JUNTA DE DILATAÇÃO	4		
5	CIMENTO ALISADO DESEMPENHADO, CONCRETO SIMPLES, TRAÇO 1:3:5 / FOX 12MPa / E-6CM / ACABAMENTO EM 2 (DUAS) DEMÃO DE TINTA VINÍLICA À BASE DE ALCOL, MINERALIZADA COM QUARTZO, COLORIDA E 2 DEMÃO DE TINTA À BASE DE POLIURETANO BICOMPONENTE, ACABAMENTO ACETINADO COR CINZA	5		
6	PISO EMBORRACHADO (BORRACHA RECICLADA OU EPDM, BORDAS CHAMFADAS, SISTEMA DRENANTE / MODULAÇÃO EM PLACAS DE 1000 x 1000 mm, ESPESURA DE 20 a 25 mm)	6		
7	PISO EM BLOCO INTERTRAVADO DE CONCRETO TIPO HOLANDÊS, e = 6 cm; Fck = 35 MPa	7		
8	PISO EM BLOCO INTERTRAVADO DE CONCRETO TIPO HOLANDÊS, e = 6 cm; Fck = 35 MPa	8		
9	REGULARIZAÇÃO DO CONTRAPISO COM APLICAÇÃO DE ARGAMASSA AUTONIVELANTE DE 4 cm DESEMPENHADA	9		
10	AREIA	10		
11	GRAMA TIPO ESMERALDA	11		
12	SEIXO POLADO AMARELO	12		
13	MANTER EXISTENTE	13		
14	SEALADOR DE PAREDE / PINTURA TINTA ACRILICA FOSCA 2 DEMÃO COR BRANCO GELO	14		
15	CHAPISCO / REBOCO / SEALADOR DE PAREDE / PINTURA EM TINTA ACRILICA FOSCA 2 DEMÃO NA COR CINZA CONCRETO	15		
16	CHAPISCO / REBOCO / SEALADOR DE PAREDE / PINTURA EM TINTA ACRILICA FOSCA 2 DEMÃO NA COR AZUL ROYAL	16		
17	CHAPISCO / REBOCO / MASSA CORRIDA / SEALADOR DE PAREDE / PINTURA TINTA ACRILICA FOSCA 2 DEMÃO COR BRANCO GELO	17		
18	CHAPISCO / REBOCO / MASSA CORRIDA / SEALADOR DE PAREDE / PINTURA TINTA ACRILICA FOSCA 2 DEMÃO COR BRANCO GELO	18		
19	CHAPISCO / REBOCO / PASTILHA AZUL CORALITO 10x10 ATÉ 1,5m ACIMA CHAPISCO / REBOCO / MASSA CORRIDA, PINTURA TINTA ACRILICA FOSCA 2 DEMÃO NA COR BRANCO GELO	19		
20	CHAPISCO / REBOCO / AZULEJO CERÂMICO NA COR BRANCO 32 x 57 cm, ACABAMENTO BRILHANTE	20		
21	CHAPISCO / REBOCO / SEALADOR DE PAREDE / PINTURA EM TINTA ACRILICA FOSCA 2 DEMÃO NA COR VERMELHO ATÉ 1,40m ACIMA GRADIL EM BARRA DE FERRO CHATA 3/8" X 1/2" (45) NA COR AZUL ROYAL	21		
22	CHAPISCO / REBOCO / SEALADOR DE PAREDE / PINTURA EM TINTA ACRILICA FOSCA 2 DEMÃO NA COR VERDE ATÉ 0,60m ACIMA GALVANIZADO SOLDADA, MALHA RETANGULAR, NA COR AZUL ROYAL	22		
23	PAREDE EM MADEIRA EXISTENTE	23		
24	LAJE REBOCADA COM MASSA CORRIDA E PINTURA TINTA ACRILICA 2 DEMÃO NA COR BRANCO NEVE	24		
25	PLACA DE GESSO REVESTIDA COM UMA PELICULA RIGIDA DE PVC, 9,5 mm, COR BRANCA	25		
26	COBERTURA EM POLICARBONATO INCOLOR SOBRE ESTRUTURA DE ALUMINIO ESTRUTURAL BRANCO COM GAXETAS E SILICONE, 1 a 5% (mínima 3%)	26		
27	COBERTURA EM TELHA TERMOACÚSTICA ONDULADA TELHA SUPERIOR ONDULADA ESP=0,50mm + ISOLAMENTO EM EPS PANTOGRAFADO ESP=50mm + TELHA INTERIOR ONDULADA ESP=0,50m E MADERAMENTO APARENTE	27		
28	COBERTURA EM TELHA TERMOACÚSTICA ONDULADA TELHA SUPERIOR ONDULADA ESP=0,50mm + ISOLAMENTO EM EPS PANTOGRAFADO ESP=50mm + TELHA INTERIOR ONDULADA ESP=0,50m E ESTRUTURA METÁLICA APARENTE	28		
29	COBERTURA EXISTENTE	29		

APROVAÇÕES	REVISÃO CONFORME PARECER 112-2020		08/12/2020	
	DESCRIÇÃO	VISTO	DATA	
1				
2				
CLIENTE		RESPONSÁVEL TÉCNICO	
MUNICÍPIO DE JOINVILLE		GUILHERME SILVEIRA DE OLIVEIRA	
CEI LÍRIO DO CAMPO		GUILHERME SILVEIRA DE OLIVEIRA	
ENDEREÇO:		RUA CRISTÓVÃO NUNES PRES, 110 - CEP 88010-120 - Florianópolis - Fone: (48) 99988-3345 / e-mail: guilherme@engeplanti.br	
R. FÁTIMA, 2006 - FÁTIMA, JOINVILLE/SC		RUA CRISTÓVÃO NUNES PRES, 110 - CEP 88010-120 - Florianópolis - Fone: (48) 99988-3345 / e-mail: guilherme@engeplanti.br	
ARQUITETURA		ENGENHARIA	
CONTEÚDO:		PROJETO EXECUTIVO	
PLANTA BAIXA TÉRREO - I		INDICADA	
DATA:		08/12/2020	
ETAPA:		PROJETO EXECUTIVO	
ESCALA:		ARQ 06/27	
ENGENHARIA CONSULTORIA LTDA - CREA nº 163388-0 / CNPJ 23.002.667/0001-29		Rua Cristóvão Nunes Pres, 110 - CEP 88010-120 - Florianópolis - Fone: (48) 99988-3345 / e-mail: guilherme@engeplanti.br	


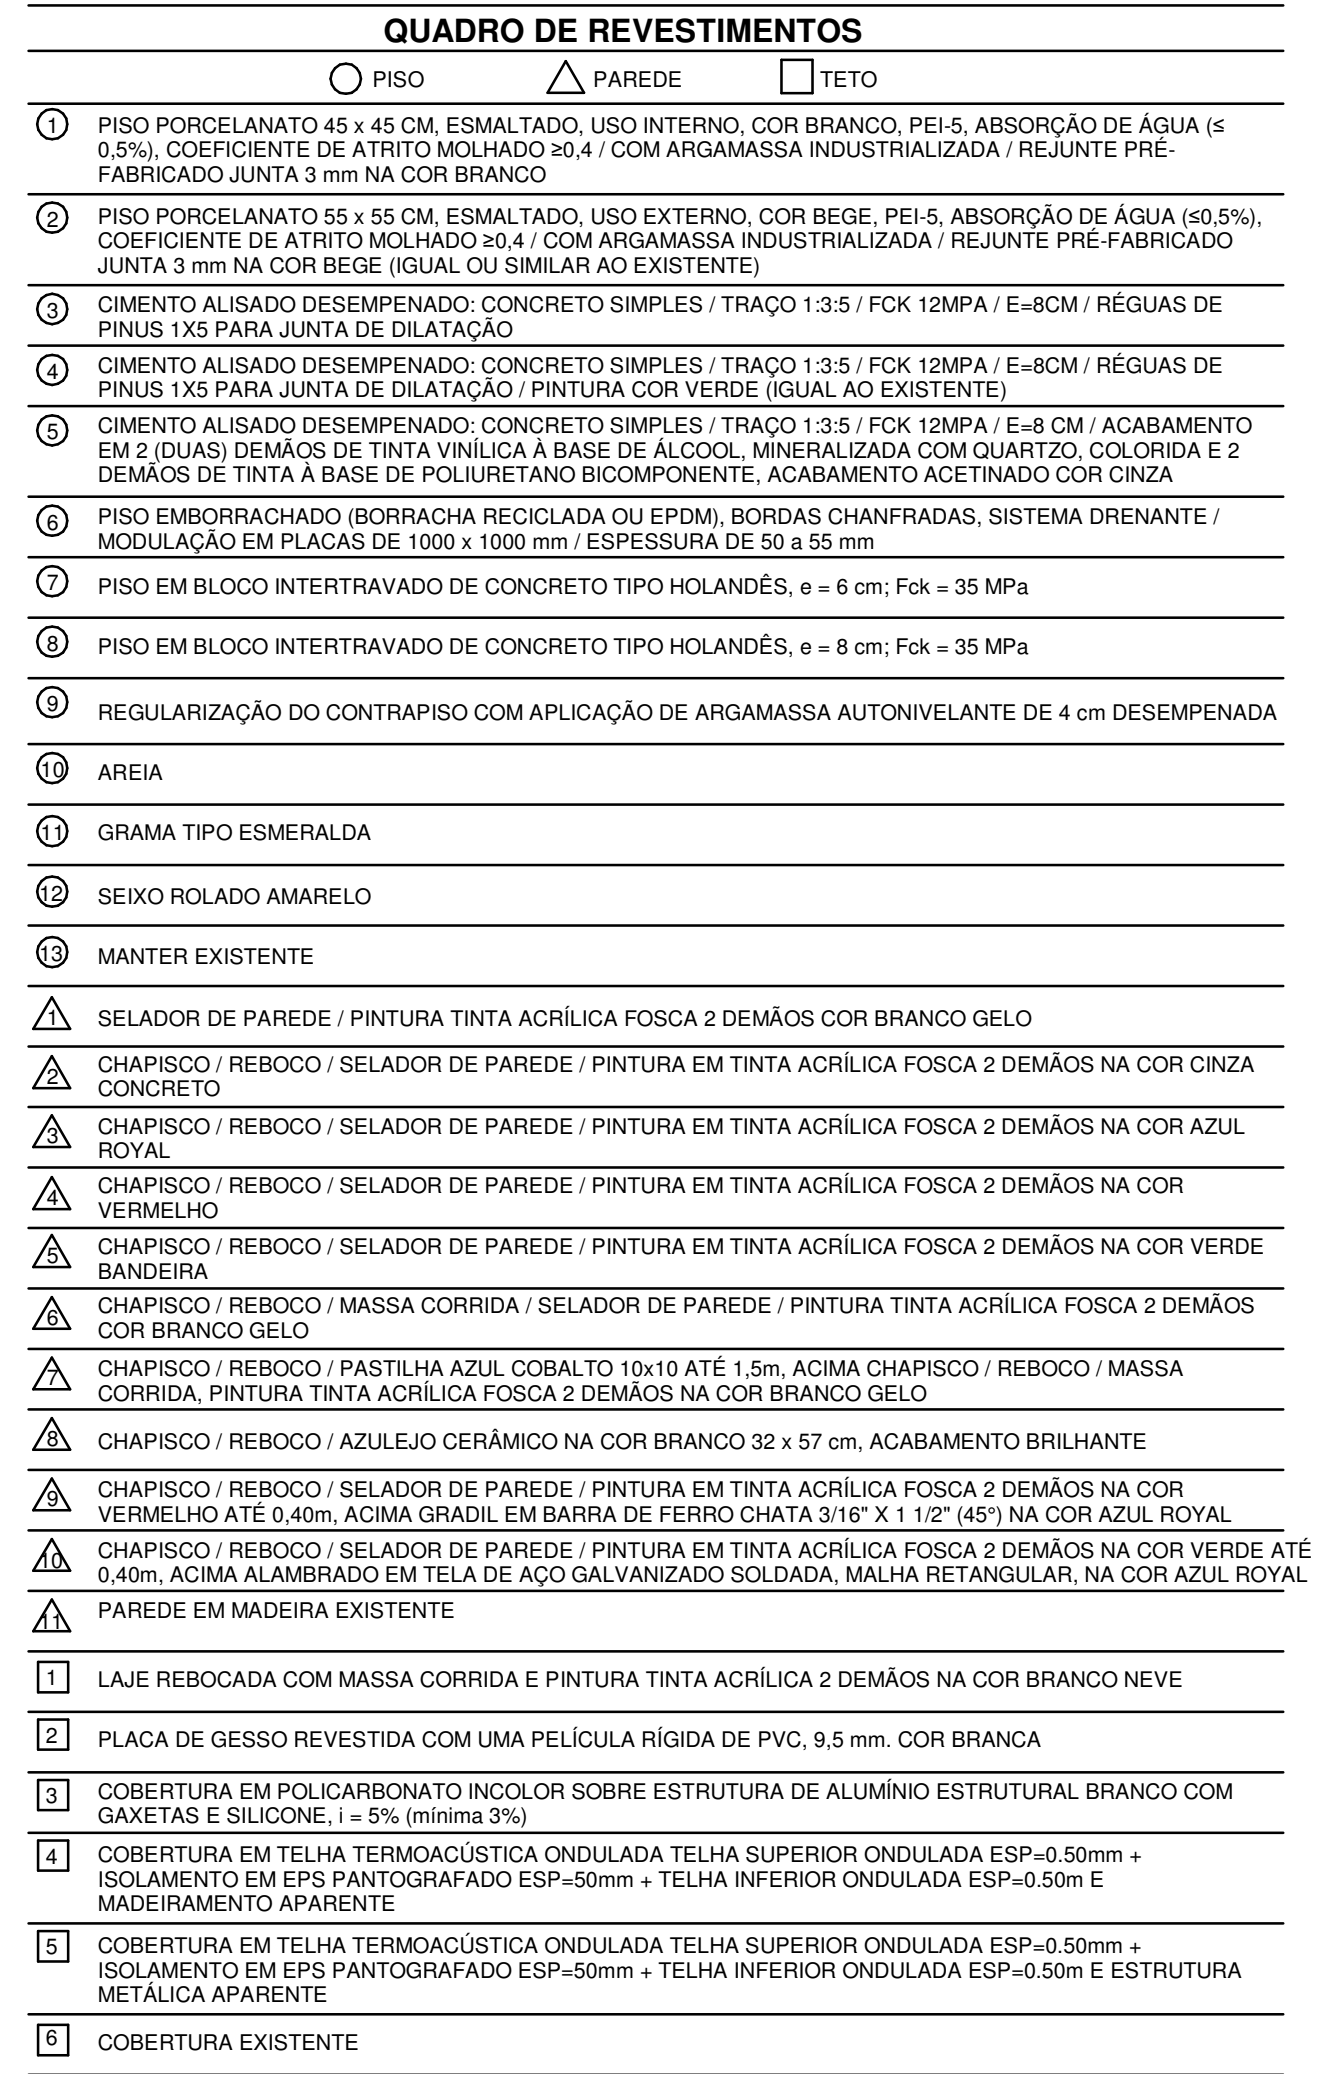


QUADRO DE ESQUADRIAS - PORTAS


PROD.	QUANT.	ARGUMENTO	ALICATA	TIPO	QTD
P001	0,90	2,10	2,10	PORTA COM FOLHA DE GRCO - MADEIRA 100% SOLIDA - MINIMO TRES DOBRACADAS DE 31 1/2" FECHADURA PARA TRAFEGO INTENSO - TIPO EXTERNA, MAQUINA DE 55mm, COM MACANETA E ROSETA EM ACO INOX 1/4" CLINADO EM LATAO ACABAMENTO CROMADO	1
P002	0,90	2,10	2,10	PORTA COM FOLHA DE GRCO - MADEIRA 100% SOLIDA - MINIMO TRES DOBRACADAS DE 31 1/2" FECHADURA PARA TRAFEGO INTENSO - TIPO EXTERNA, MAQUINA DE 55mm, COM MACANETA E ROSETA EM ACO INOX 1/4" CLINADO EM LATAO ACABAMENTO CROMADO	1
P003	0,90	2,10	2,10	PORTA COM FOLHA DE GRCO - MADEIRA 100% SOLIDA - VIGOR DE VIBRO 6mm TEMPERADO LUMINOUS - MINIMO TRES DOBRACADAS DE 31 1/2" FECHADURA PARA TRAFEGO INTENSO - TIPO EXTERNA, MAQUINA DE 55mm, COM MACANETA E ROSETA EM ACO INOX 1/4" CLINADO EM LATAO ACABAMENTO CROMADO	1
P004	0,90	2,10	2,10	PORTA COM FOLHA DE GRCO - MADEIRA 100% SOLIDA - PLACA INDICATIVA FEMININO - MINIMO TRES DOBRACADAS DE 31 1/2" FECHADURA PARA TRAFEGO INTENSO - TIPO EXTERNA, MAQUINA DE 55mm, COM MACANETA E ROSETA EM ACO INOX 1/4" CLINADO EM LATAO ACABAMENTO CROMADO	1
P005	0,90	2,10	2,10	PORTA COM FOLHA DE GRCO - MADEIRA 100% SOLIDA - PLACA INDICATIVA MASCULINO - MINIMO TRES DOBRACADAS DE 31 1/2" FECHADURA PARA TRAFEGO INTENSO - TIPO EXTERNA, MAQUINA DE 55mm, COM MACANETA E ROSETA EM ACO INOX 1/4" CLINADO EM LATAO ACABAMENTO CROMADO	1
P006	0,84	1,65	1,65	PORTA COM FOLHA DE GRCO - VENEZIANA EM ALUMINIO ANODIZADO NATURAL	24
P007	0,80	1,65	1,65	PORTA COM FOLHA DE GRCO - VENEZIANA EM ALUMINIO ANODIZADO NATURAL	8
P008	0,90	2,10	2,10	PORTA COM FOLHA DE GRCO - VENEZIANA EM ALUMINIO ANODIZADO NATURAL	1
P009	1,40	2,10	2,10	PORTA COM FOLHA DE GRCO - VENEZIANA EM ALUMINIO ANODIZADO NATURAL - VIDRO 6mm TEMPERADO LUMINOUS	1
P010	0,90	2,10	2,10	PORTA COM FOLHA DE GRCO - VENEZIANA EM ALUMINIO ANODIZADO NATURAL - VIDRO 6mm TEMPERADO LUMINOUS	1
P011	0,90	2,10	2,10	PORTA COM FOLHA DE GRCO - VENEZIANA EM ALUMINIO ANODIZADO NATURAL - VIDRO 6mm TEMPERADO LUMINOUS	1
P012	0,90	2,10	2,10	PORTA COM FOLHA DE GRCO - VENEZIANA EM ALUMINIO ANODIZADO NATURAL - VIDRO 6mm TEMPERADO LUMINOUS	1
P013	1,75	2,10	2,10	PORTA COM FOLHA DE GRCO - BATELOR COLOREDO C/ACABAMENTO EM VINIL - VIDRO 6mm TEMPERADO LUMINOUS 78*26 1/2" A CAD 150m EM ACO GALVANIZADO A FOGO / TRATAMENTO ANTICORROSSO / PINTURA EM ESMALTE SINTETICO COZ AQUELA ROZAL	1
P014	1,75	2,10	2,10	PORTA COM FOLHA DE GRCO - BATELOR COLOREDO C/ACABAMENTO EM VINIL - VIDRO 6mm TEMPERADO LUMINOUS 78*26 1/2" A CAD 150m EM ACO GALVANIZADO A FOGO / TRATAMENTO ANTICORROSSO / PINTURA EM ESMALTE SINTETICO COZ AQUELA ROZAL	1
P015	1,80	2,30	2,30	PORTA COM FOLHA DE GRCO - BATELOR COLOREDO C/ACABAMENTO EM VINIL - VIDRO 6mm TEMPERADO LUMINOUS 78*26 1/2" A CAD 150m EM ACO GALVANIZADO A FOGO / TRATAMENTO ANTICORROSSO / PINTURA EM ESMALTE SINTETICO COZ AQUELA ROZAL	1
P016	4,50	2,00	2,00	PORTAO DE COBRER EM PERFIL METALICO 11 1/4" COM FENDAMENTO DE GRACE - BARRA CHATA 78*26 1/2" A CAD 150m EM ACO GALVANIZADO A FOGO / TRATAMENTO ANTICORROSSO / PINTURA EM ESMALTE SINTETICO COZ AQUELA ROZAL	1
P017	0,90	0,80	0,80	PORTA COM FOLHAS DE GRCO - VENEZIANA EM ALUMINIO ANODIZADO NATURAL	1
P018	0,90	0,80	0,80	PORTA COM FOLHAS DE GRCO - VENEZIANA EM ALUMINIO ANODIZADO NATURAL	1

QUADRO DE ESQUADRIAS - JANELAS					
TIPO					
CÓDIGO	LARGURA	ALTURA	PÉTIMO		QTD
	JANELA COM 2 FOLHAS DE CORRER COM TRILHO SUPERIORES 1 FOLHA ABRE PARA FORA DO VISO - VÍDRIO LUSO TEMPERADO INCLOR 6mm 1 FOLHA COM TELA MOSQUETEIRA BRANCA - REQUADRO EM ALUMINIO COM PINTURA ELÉTRICA BRANCA - VÍDRIO LUSO TEMPERADO INCLOR 6mm				
J02	0,50	0,75	1,80	JANELA COM 2 FOLHAS BASCULANTES - REQUADRO EM ALUMINIO COM PINTURA ELÉTRICA BRANCA - VÍDRIO LUSO TEMPERADO INCLOR 6mm 1 FOLHA COM TELA MOSQUETEIRA BRANCA - VÍDRIO LUSO TEMPERADO INCLOR 6mm	4
J03	0,90	0,75	1,80	JANELA COM 2 FOLHAS BASCULANTES - REQUADRO EM ALUMINIO COM PINTURA ELÉTRICA BRANCA - VÍDRIO LUSO TEMPERADO INCLOR 6mm 1 FOLHA COM TELA MOSQUETEIRA BRANCA - VÍDRIO LUSO TEMPERADO INCLOR 6mm	38
J04	0,90	1,60	1,10	JANELA COM 2 FOLHAS BASCULANTES - REQUADRO EM ALUMINIO COM PINTURA ELÉTRICA BRANCA - VÍDRIO LUSO TEMPERADO INCLOR 6mm 1 FOLHA COM TELA MOSQUETEIRA BRANCA - VÍDRIO LUSO TEMPERADO INCLOR 6mm	10
J05	0,75	1,45	1,10	JANELA COM 2 FOLHAS BASCULANTES - REQUADRO EM ALUMINIO COM PINTURA ELÉTRICA BRANCA - VÍDRIO LUSO TEMPERADO INCLOR 6mm 1 FOLHA COM TELA MOSQUETEIRA BRANCA - VÍDRIO LUSO TEMPERADO INCLOR 6mm	1
J06	1,40	1,45	1,10	JANELA COM 2 FOLHAS BASCULANTES - REQUADRO EM ALUMINIO COM PINTURA ELÉTRICA BRANCA - VÍDRIO LUSO TEMPERADO INCLOR 6mm 1 FOLHA COM TELA MOSQUETEIRA BRANCA - VÍDRIO LUSO TEMPERADO INCLOR 6mm	3
J07	2,10	1,45	1,10	JANELA COM 2 FOLHAS BASCULANTES - REQUADRO EM ALUMINIO COM PINTURA ELÉTRICA BRANCA - VÍDRIO LUSO TEMPERADO INCLOR 6mm 1 FOLHA COM TELA MOSQUETEIRA BRANCA - VÍDRIO LUSO TEMPERADO INCLOR 6mm	
J08	1,90	1,90	0,65	JANELA COM 2 FOLHAS DE CORRER E 2 FOLHAS 1 BASCULANTES SUPERIORES 2 BANDEIRAS FOLHAS INFERIORES - REQUADRO EM ALUMINIO COM PINTURA ELÉTRICA BRANCA - VÍDRIO TEMPERADO INCLOR 6mm 1 FOLHA COM TELA MOSQUETEIRA BRANCA - VÍDRIO LUSO TEMPERADO INCLOR 6mm	8
J09	1,00	1,00	1,10	JANELA COM 2 FOLHAS DE CORRER E 2 FOLHAS 1 BASCULANTES SUPERIORES 2 BANDEIRAS FOLHAS INFERIORES - REQUADRO EM ALUMINIO COM PINTURA ELÉTRICA BRANCA - VÍDRIO TEMPERADO INCLOR 6mm 1 FOLHA COM TELA MOSQUETEIRA BRANCA - VÍDRIO LUSO TEMPERADO INCLOR 6mm	1
J10	0,60	0,40	0,30	JANELA COM 1 FOLHA FOLHA VENEZIANA EM ALUMINIO COM PINTURA ELÉTRICA BRANCA - VÍDRIO LUSO TEMPERADO INCLOR 6mm	2
J11	0,60	0,25	0,25	JANELA COM 1 FOLHA FOLHA VENEZIANA EM ALUMINIO COM PINTURA ELÉTRICA BRANCA - VÍDRIO LUSO TEMPERADO INCLOR 6mm	1
J12	0,60	0,60	0,60	JANELA COM 1 FOLHA FOLHA VENEZIANA EM ALUMINIO COM PINTURA ELÉTRICA BRANCA - VÍDRIO LUSO TEMPERADO INCLOR 6mm	1
J13	0,90	0,90	0,60	JANELA COM 1 FOLHA FOLHA VENEZIANA EM ALUMINIO COM PINTURA ELÉTRICA BRANCA - VÍDRIO LUSO TEMPERADO INCLOR 6mm	4
J14	0,90	0,90	0,80	JANELA COM 1 FOLHA FOLHA VENEZIANA EM ALUMINIO COM PINTURA ELÉTRICA BRANCA - VÍDRIO LUSO TEMPERADO INCLOR 6mm	5
J15	2,30	0,75	0,75	JANELA COM 2 FOLHAS BASCULANTE - REQUADRO EM ALUMINIO COM PINTURA ELÉTRICA BRANCA - VÍDRIO LUSO TEMPERADO INCLOR 6mm	
J16	1,60	0,75	0,75	JANELA COM 2 FOLHAS BASCULANTE - REQUADRO EM ALUMINIO COM PINTURA ELÉTRICA BRANCA - VÍDRIO LUSO TEMPERADO INCLOR 6mm	2

1 REVISÃO CONFORME PARCEIRO 11/2-2020				08/12/2020
2 EMISSÃO INICIAL				08/11/2020
NR	DESCRIÇÃO	VISTO		DATA
OBS: TODAS AS MEDIDAS DEVEM SER CONFERIDAS EM OBRA, CASO SEJA NECESSÁRIO ALGUMA ALTERAÇÃO, ENTRAR EM CONTATO COM O PROJETISTA RESPONSÁVEL. OBS: O INCLUIVILHOM DO PROJETO ARQUITETÔNICO É REFERENTE AO NÍVEL 5,25m DO LEVANTAMENTO TOPOGRÁFICO.				
APROVAÇÕES	PROJETO DE ARQUITETURA PROJETO DE INTERIORES PROJETO DE LANTERNA PROJETO DE PAVIMENTO PROJETO DE PLANTAS PROJETO DE SEÇÃO PROJETO DE DETALHE PROJETO DE FACHADA PROJETO DE TETO PROJETO DE PAREDE PROJETO DE PORTA PROJETO DE JANELA PROJETO DE ESCADA PROJETO DE SÓTÃO PROJETO DE SUBTERRÂNEO PROJETO DE PISCINA PROJETO DE QUADRA PROJETO DE CANTIL PROJETO DE COZINHA PROJETO DE BANHEIRO PROJETO DE VESTIBULO PROJETO DE SALA PROJETO DE QUARTO PROJETO DE SUÍTE PROJETO DE HALL PROJETO DE ESCALER PROJETO DE LUGAR DE ESTACIONAMENTO PROJETO DE PAVIMENTO DE PISOS PROJETO DE PAREDES DE REVESTIMENTO PROJETO DE TETO DE REVESTIMENTO PROJETO DE DETALHE DE PORTA PROJETO DE DETALHE DE JANELA PROJETO DE DETALHE DE ESCADA PROJETO DE DETALHE DE SÓTÃO PROJETO DE DETALHE DE SUBTERRÂNEO PROJETO DE DETALHE DE PISCINA PROJETO DE DETALHE DE QUADRA PROJETO DE DETALHE DE CANTIL PROJETO DE DETALHE DE COZINHA PROJETO DE DETALHE DE BANHEIRO PROJETO DE DETALHE DE VESTIBULO PROJETO DE DETALHE DE SALA PROJETO DE DETALHE DE QUARTO PROJETO DE DETALHE DE SUÍTE PROJETO DE DETALHE DE HALL PROJETO DE DETALHE DE ESCALER PROJETO DE DETALHE DE LUGAR DE ESTACIONAMENTO PROJETO DE DETALHE DE PAVIMENTO DE PISOS PROJETO DE DETALHE DE PAREDES DE REVESTIMENTO PROJETO DE DETALHE DE TETO DE REVESTIMENTO PROJETO DE DETALHE DE DETALHE DE PORTA PROJETO DE DETALHE DE DETALHE DE JANELA PROJETO DE DETALHE DE DETALHE DE ESCADA PROJETO DE DETALHE DE DETALHE DE SÓTÃO PROJETO DE DETALHE DE DETALHE DE SUBTERRÂNEO PROJETO DE DETALHE DE DETALHE DE PISCINA PROJETO DE DETALHE DE DETALHE DE QUADRA PROJETO DE DETALHE DE DETALHE DE CANTIL PROJETO DE DETALHE DE DETALHE DE COZINHA PROJETO DE DETALHE DE DETALHE DE BANHEIRO PROJETO DE DETALHE DE DETALHE DE VESTIBULO PROJETO DE DETALHE DE DETALHE DE SALA PROJETO DE DETALHE DE DETALHE DE QUARTO PROJETO DE DETALHE DE DETALHE DE SUÍTE PROJETO DE DETALHE DE DETALHE DE HALL PROJETO DE DETALHE DE DETALHE DE ESCALER PROJETO DE DETALHE DE DETALHE DE LUGAR DE ESTACIONAMENTO PROJETO DE DETALHE DE DETALHE DE PAVIMENTO DE PISOS PROJETO DE DETALHE DE DETALHE 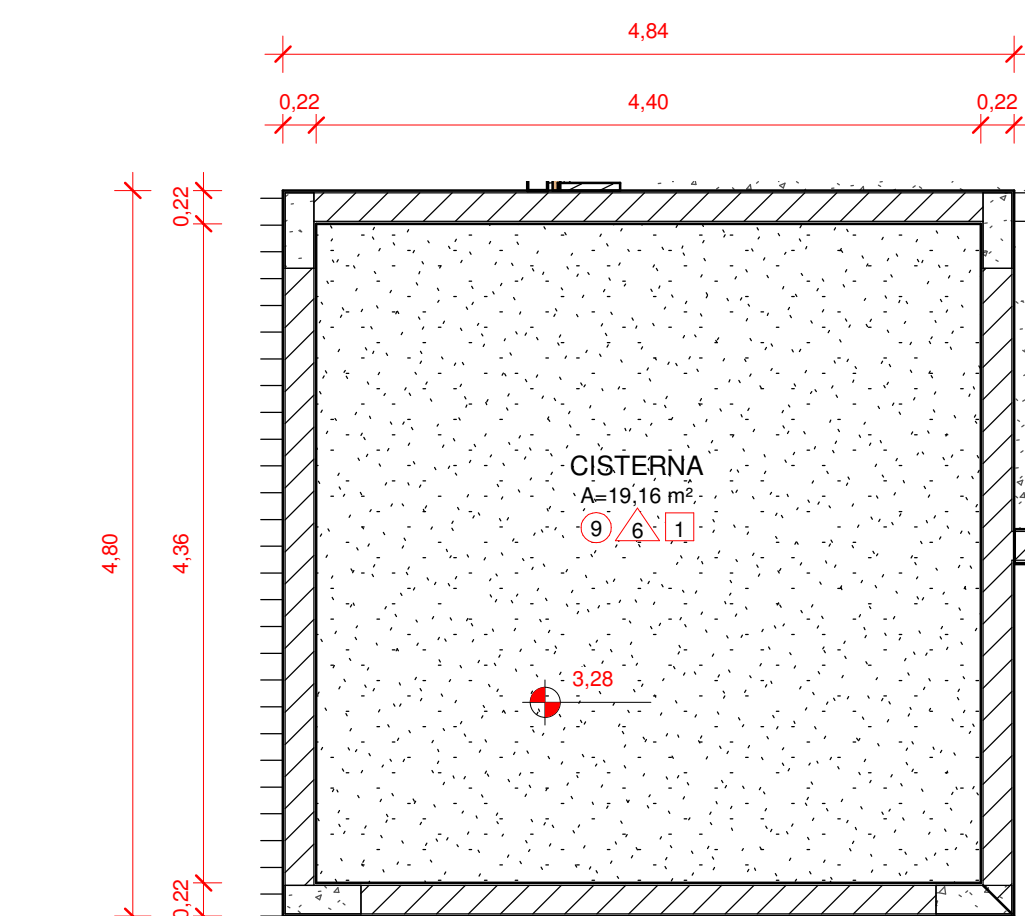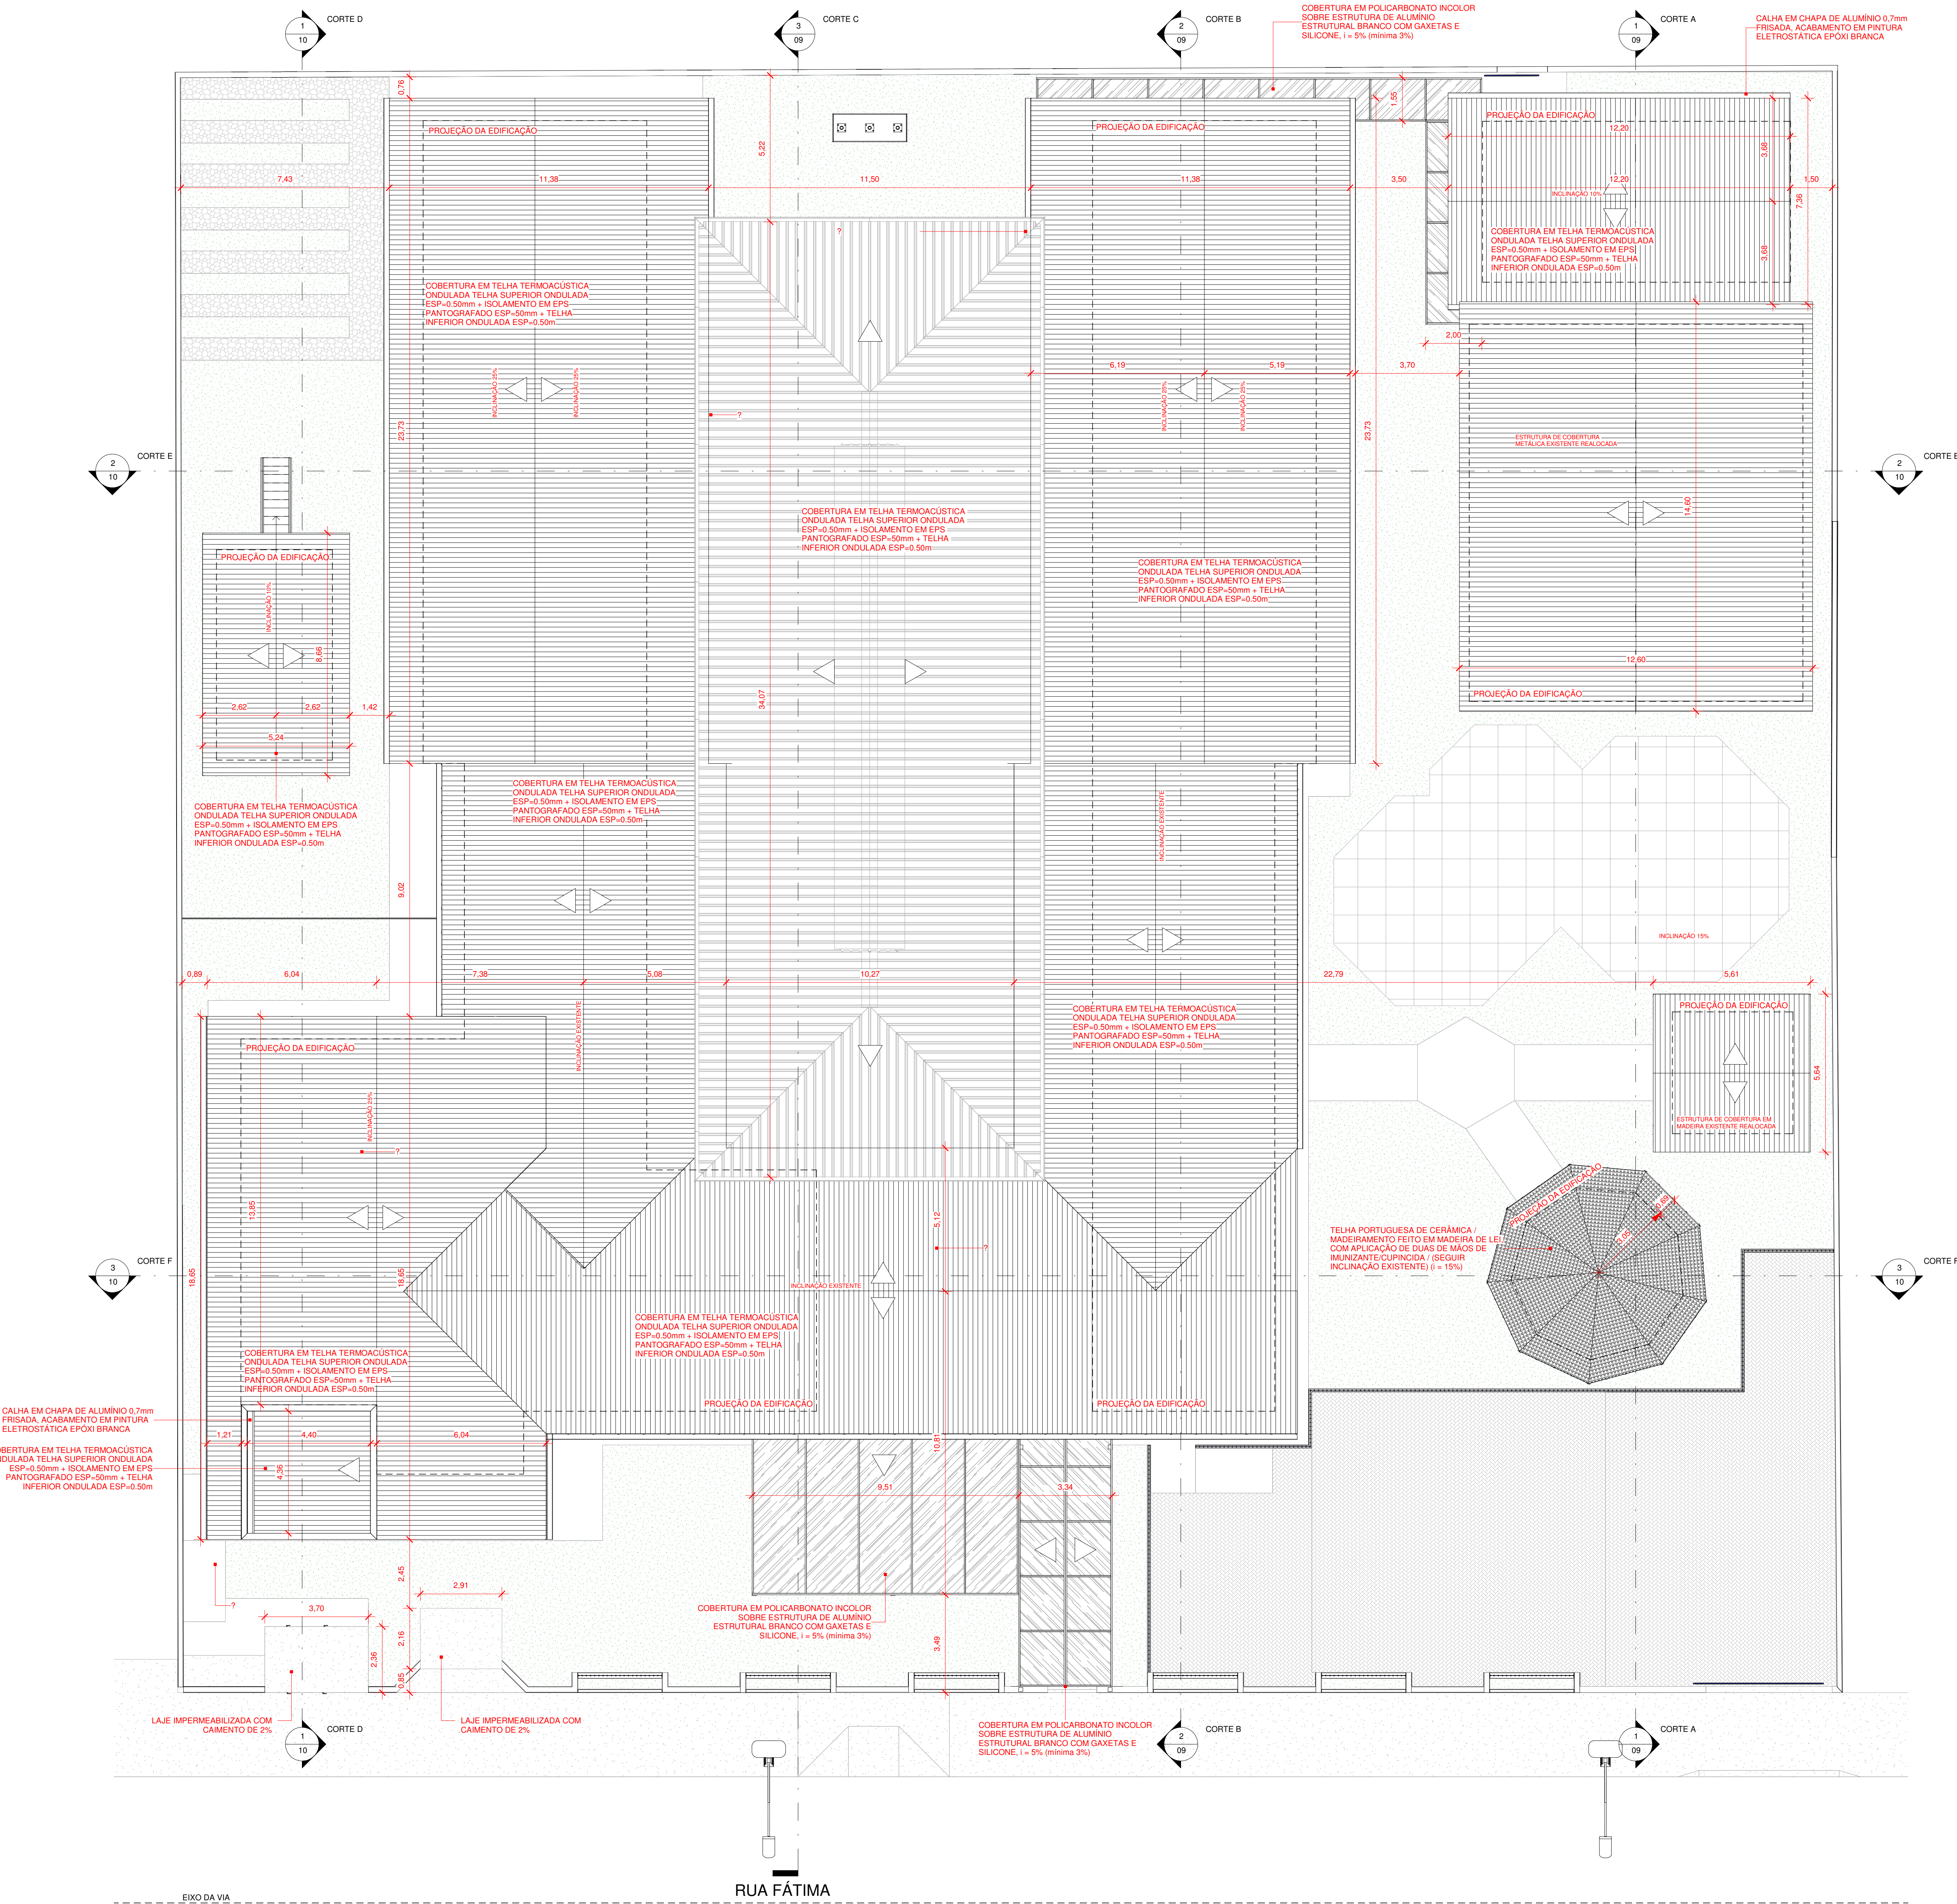

2 CISTERNA
1 : 50

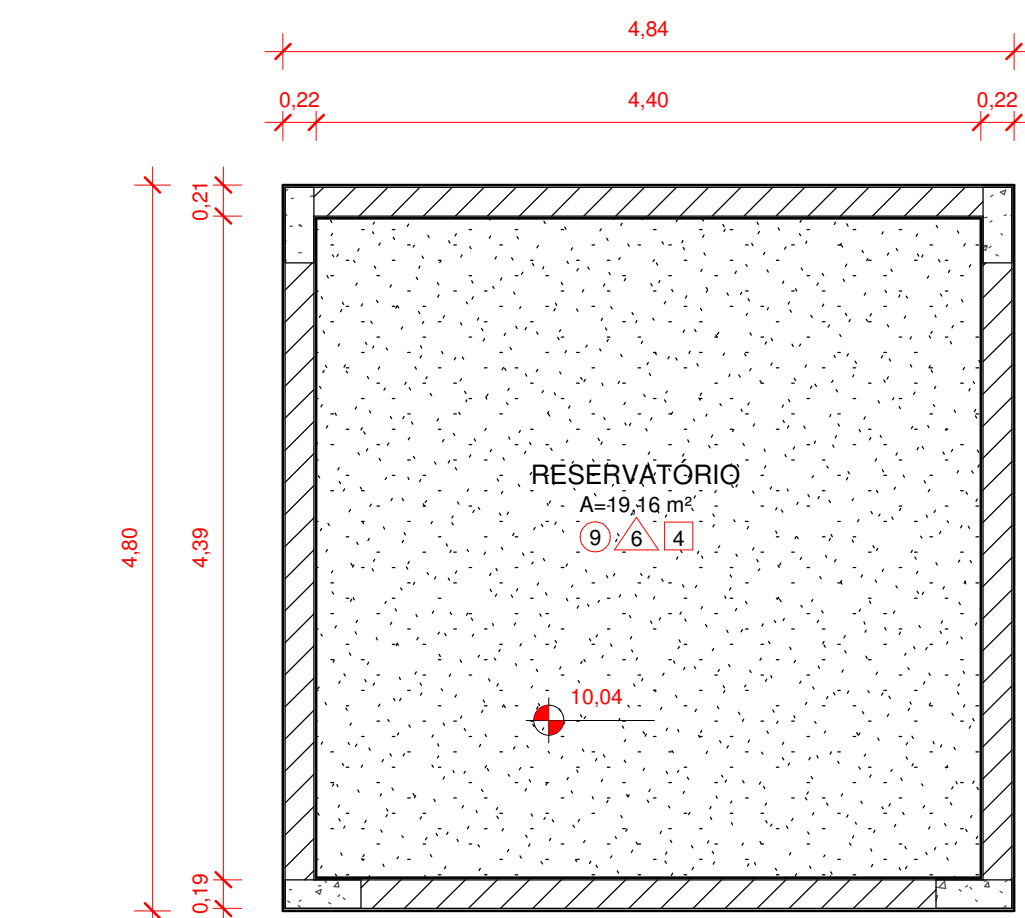


3 RESERVATÓRIO
1 : 50


1 PLANTA BAIXA COBERTURA
1 : 100

1	REVISÃO CONFORME PARECER 112/2020		08/12/2020		
2	EMISSÃO INICIAL		09/11/2020		
3		DATA			
OBS: TODAS AS MEDIDAS DEVEM SER CONFERIDAS EM OBRA. CASO SEJA NECESSÁRIO ALGUMA ALTERAÇÃO, ENTRAR EM CONTATO COM O PROJETISTA RESPONSÁVEL.					
OBS: O NÍVEL 0,00m DO PROJETO ARQUITETÔNICO É REFERENTE AO NÍVEL 5,25m DO LEVANTAMENTO TOPOGRÁFICO.					
APROVAÇÕES	CLIENTE: ADEMAR STRINGARI JUNIOR				
	RESPONSÁVEL TÉCNICO: GUILHERME SILVEIRA DE OLIVEIRA				
MUNICÍPIO DE JOINVILLE		EQUIPE TÉCNICA DA EMPRESA: GUILHERME SILVEIRA DE OLIVEIRA			
CLIENTE: MUNICÍPIO DE JOINVILLE		OBJETO: PROJETO EXECUTIVO			
OBJETO: PLANTA BAIXA COBERTURA, CISTERNA, RESERVATÓRIO		INDICAÇÃO: ARQ 08/27			
Engenplant Consultoria LTDA / CREA nº 163388-0 / CNPJ 23.002.667/0001-29					
Rua Cristiano Nunes Pires, 110 - CEP 89010-120 - Florianópolis / Fone: (48) 99958-3342 / e-mail: guilherme@engenplant.com.br					




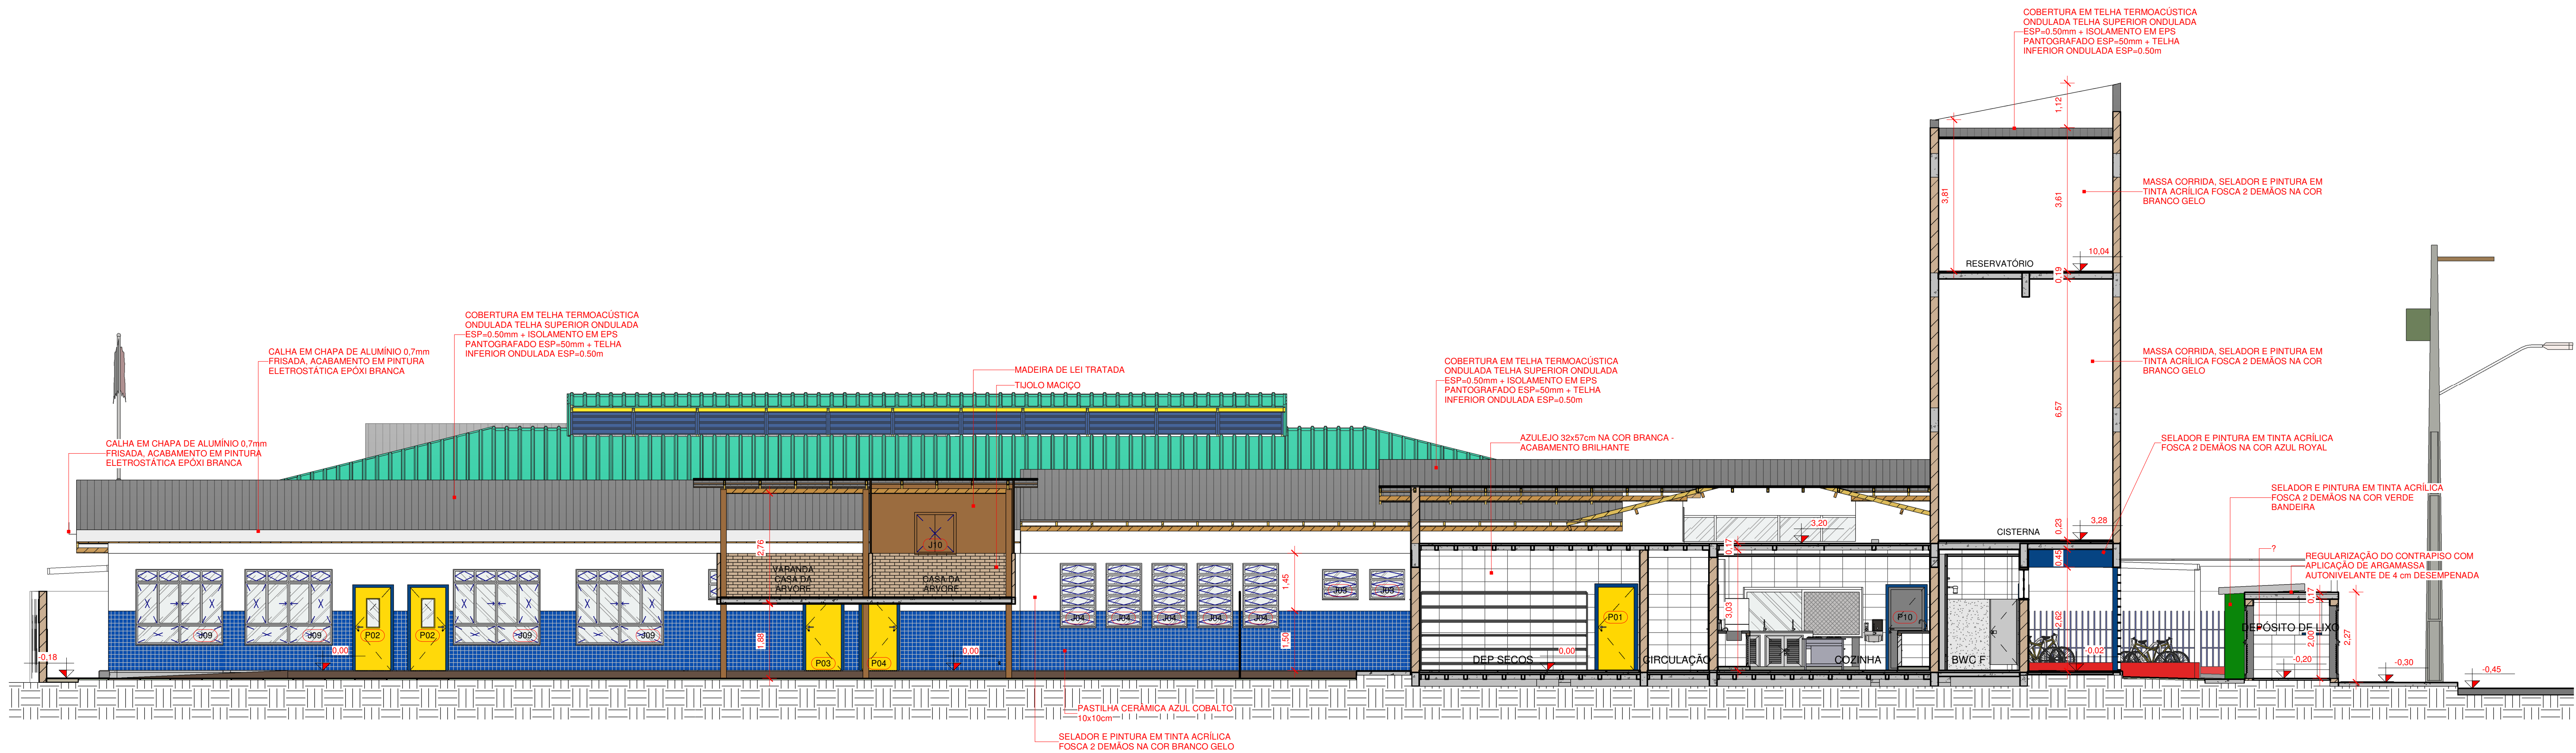

1 CORTE D
1 : 75

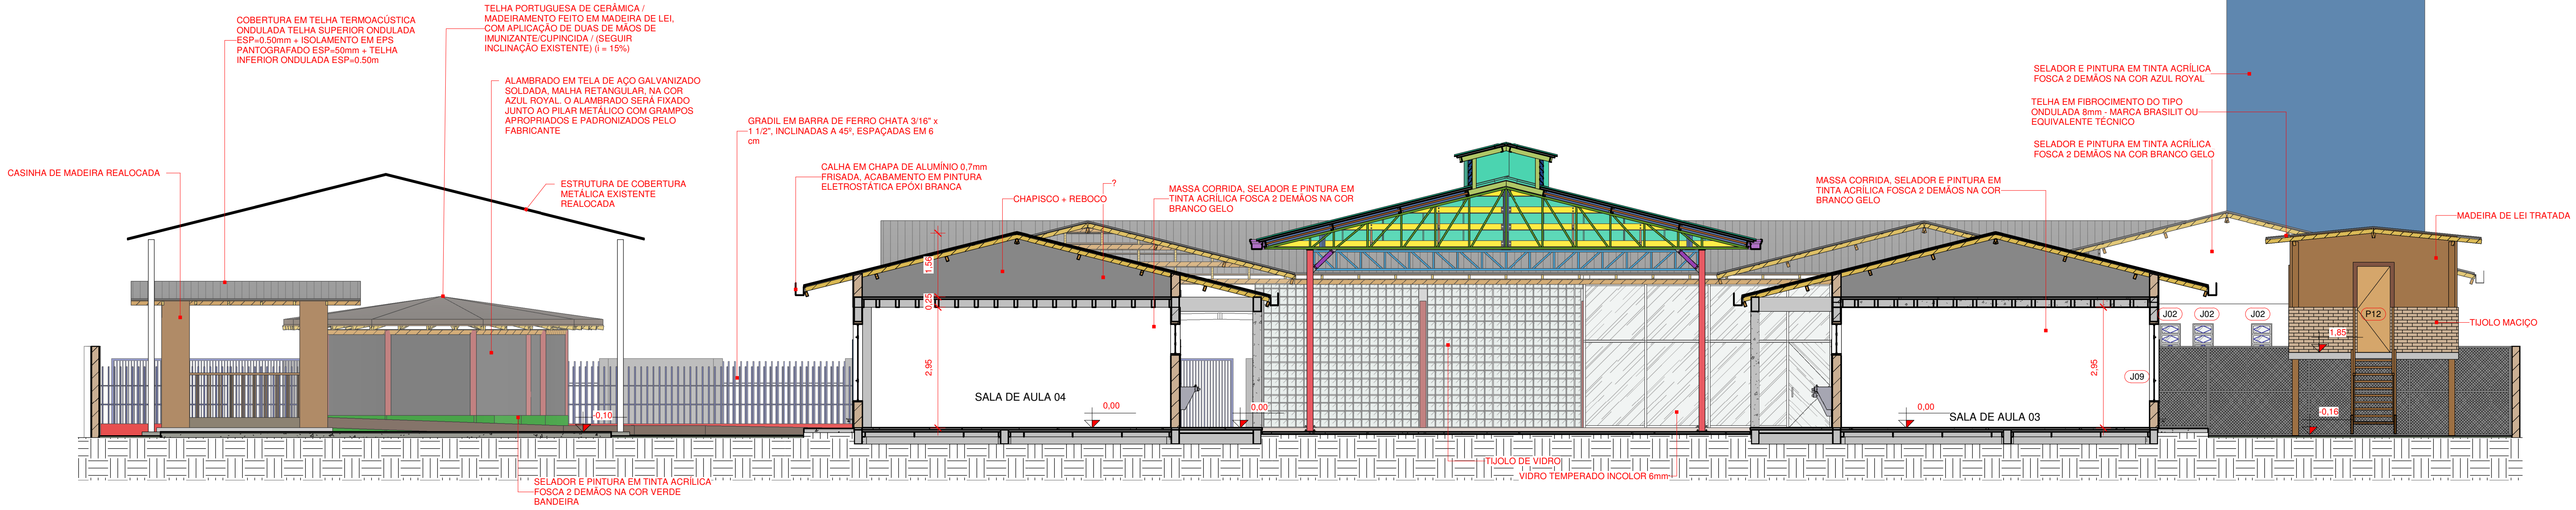


2 CORTE E
1 : 75

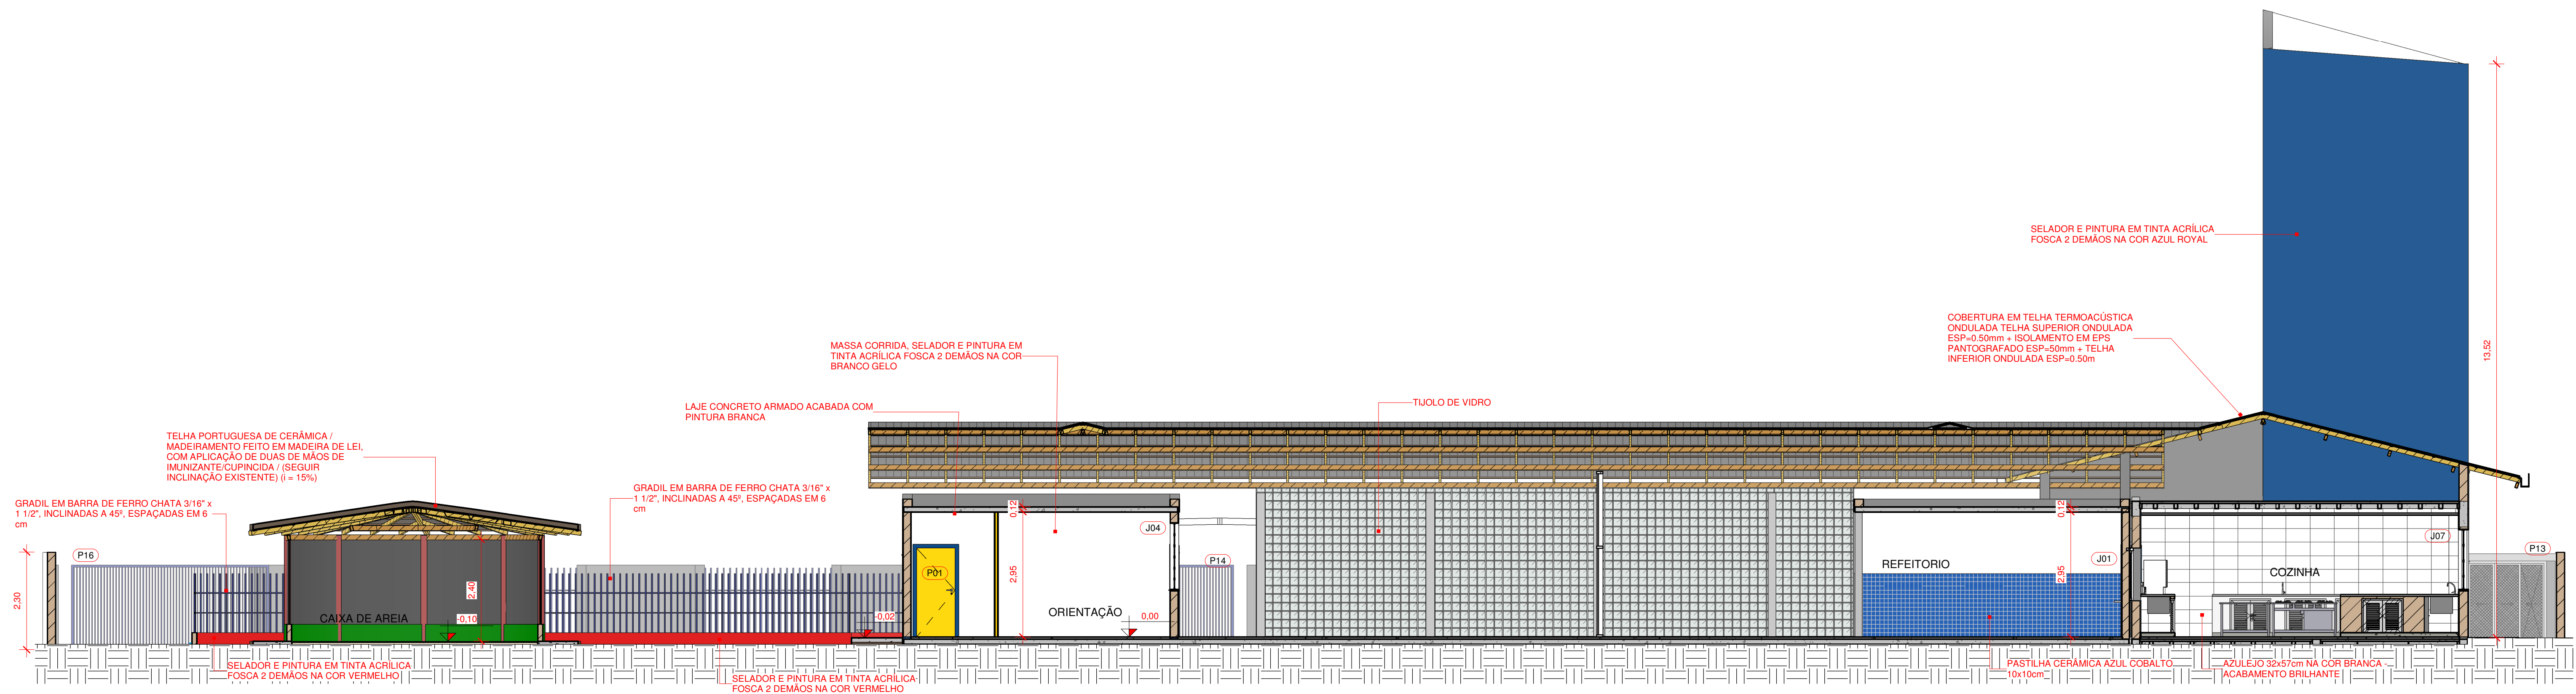


3 CORTE F
1 : 75

01 EMISSÃO INICIAL		09/11/2020
Nº	DATA	
OBS: TODAS AS MEDIDAS DEVEM SER CONFERIDAS EM OBRA. CASO SEJA NECESSÁRIO ALGUMA ALTERAÇÃO, ENTRAR EM CONTATO COM O PROJETISTA RESPONSÁVEL.		
OBS: O NÍVEL 0,00m DO PROJETO ARQUITETÔNICO É REFERENTE AO NÍVEL 5,25m DO LEVANTAMENTO TOPOGRÁFICO.		
APROVAÇÕES		
CLIENTE: ADMAR STRINGARI JUNIOR 07414980901		RESPONSÁVEL TÉCNICO: GUILHERME SILVEIRA DE OLIVEIRA-00492851905
MUNICÍPIO DE JOINVILLE		GUILHERME SILVEIRA DE OLIVEIRA
EQUIPE TÉCNICA DA EMPRESA		GUILHERME SILVEIRA DE OLIVEIRA
CLIENTE: MUNICÍPIO DE JOINVILLE		PROJETOS E SUPERVISÃO
OBRA: CEI LÍRIO DO CAMPO		13.21.01.81.0884
ENDEREÇO: R. FÁTIMA, 2606 - FÁTIMA, JOINVILLE/SC		DATA: 08/12/2020
DISCIPLINA: ARQUITETURA		ETAPA: PROJETO EXECUTIVO
CONTÉUDO: CORTES D, E e F		INDICADA: ARQ 10/27
Engenplani Consultoria LTDA / CREA nº 163388-0 / CNPJ 23.002.667/0001-29		
Rua Cristiano Nunes Pres, 110 - CEP 88010-120 - Florianópolis / Fone: (48) 99958-3342 / e-mail: guilherme@engenplani.com.br		

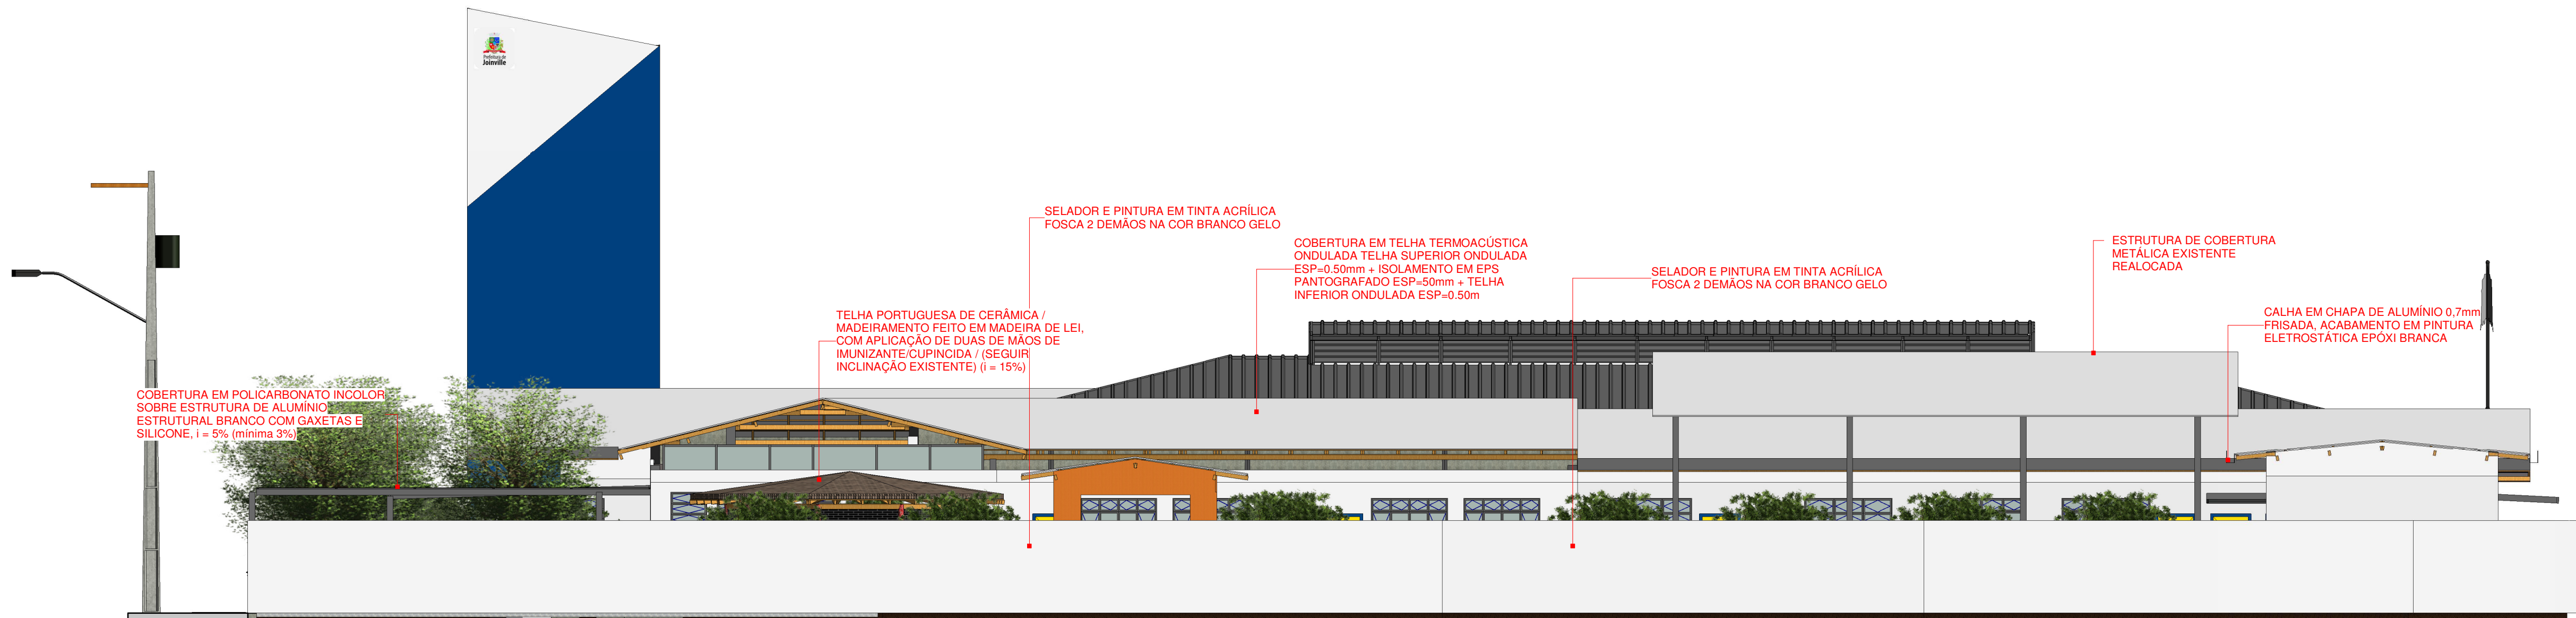

1 SUDOESTE
1 : 100

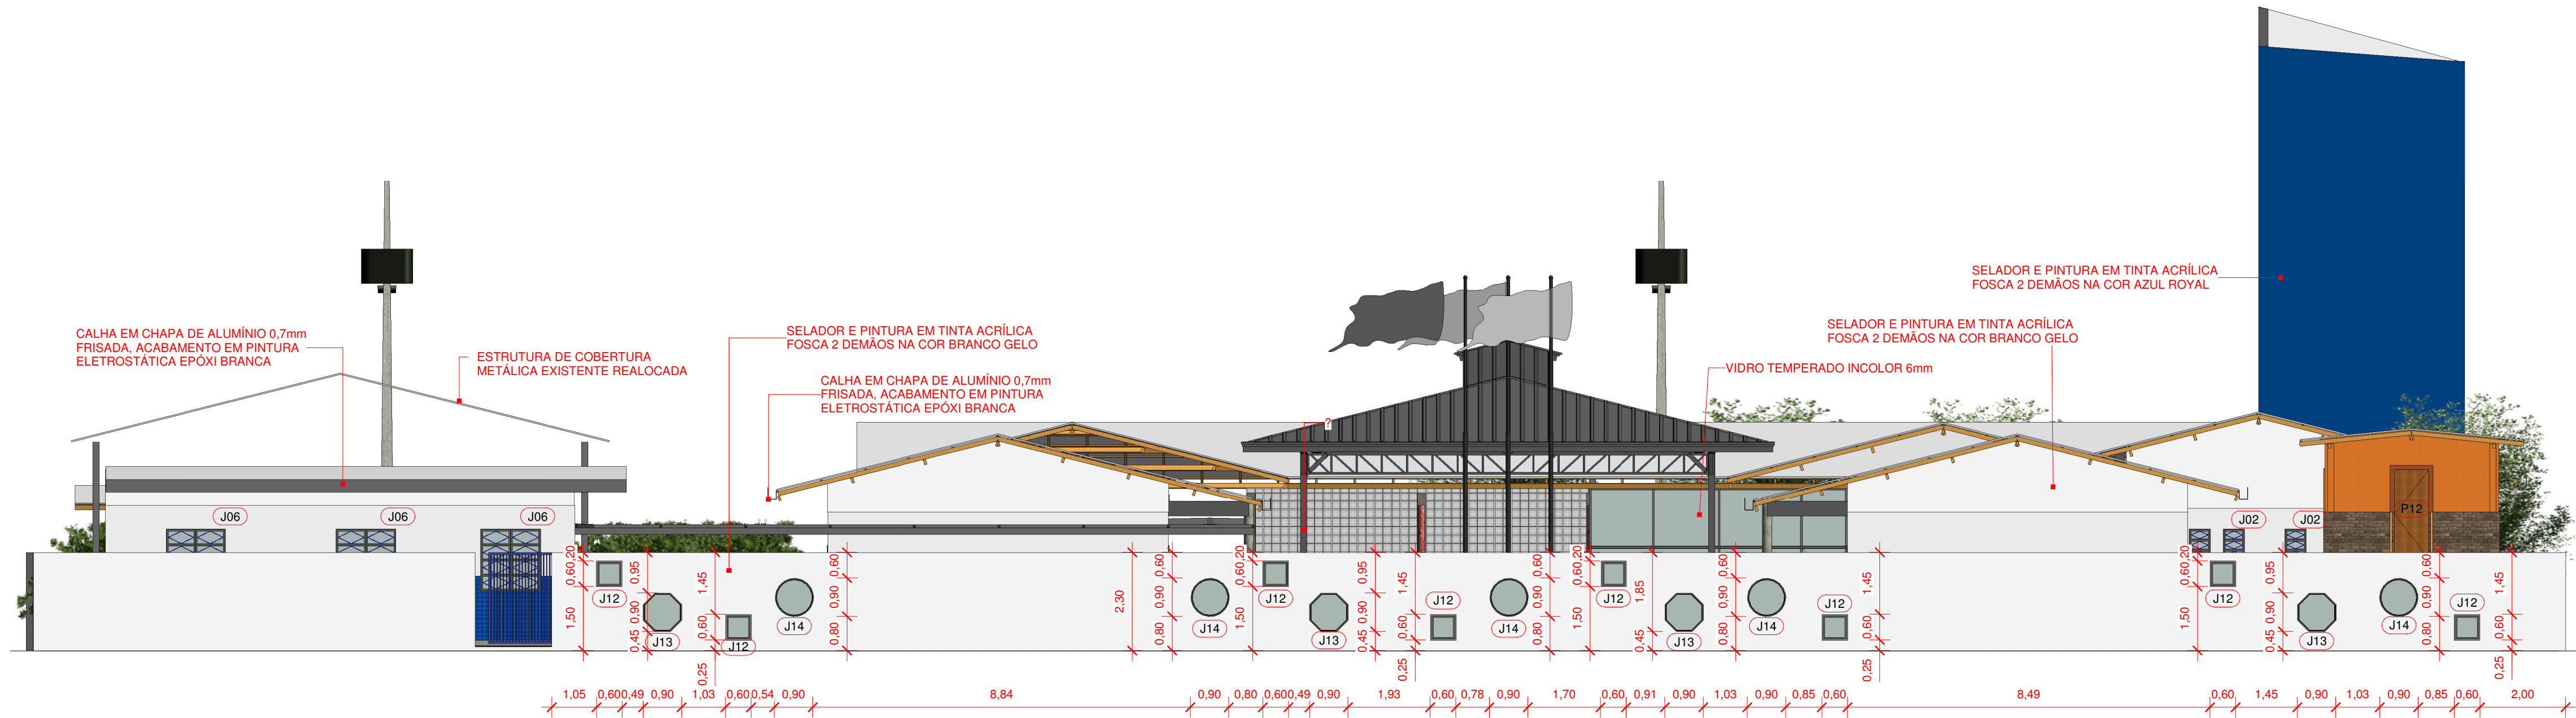

2 SUDESTE
1 : 100

1	REVISÃO CONFORME PARECER 112-2020		08/12/2020
0	EMIÇÃO INICIAL		09/11/2020
Nº	DESCRIÇÃO	VISTO	DATA


OBS.: TODAS AS MEDIDAS DEVEM SER CONFERIDAS EM OBRA, CASO SEJA NECESSÁRIO ALGUMA ALTERAÇÃO, ENTRAR EM CONTATO COM O PROJETISTA RESPONSÁVEL.
OBS.: O NÍVEL 0,00m DO PROJETO ARQUITETÔNICO É REFERENTE AO NÍVEL 5,25m DO LEVANTAMENTO TOPOGRÁFICO.

APROVAÇÕES

CLIENTE ADEMAR STRINGARI JUNIOR 07414980901	Assinado digitalmente por ADEMAR STRINGARI JUNIOR (20/10/2020) [Assinatura Digital] Assinado digitalmente por ADEMAR STRINGARI JUNIOR (20/10/2020) [Assinatura Digital] MUNICÍPIO DE JOINVILLE 81.186.620/2019-10	RESPONSÁVEL TÉCNICO Assinado de forma digital por GUILHERME SILVEIRA DE OLIVEIRA:00492851905 Data: 2020.12.11 22:36:22 -03'00' GUILHERME SILVEIRA DE OLIVEIRA CREA-SC: 12684-9
--	--	--

		EQUIPE TÉCNICA DA EMPRESA GUILHERME SILVEIRA DE OLIVEIRA CREA-SC: 12684-9
---	---	--

CLIENTE: MUNICÍPIO DE JOINVILLE		CNPJ: 82.892.282/0009-09
OBRA: CEI LÍRIO DO CAMPO		INSCRIÇÃO IMOBILIÁRIA: 13.21.01.61.0884
ENDEREÇO: R. FÁTIMA, 2606 - FÁTIMA, JOINVILLE/SC		
DISCIPLINA ARQUITETURA	ARQUIVO: 021-20_ARQ_AP_R00	DATA: 08/12/2020
CONTEÚDO: ELEVAÇÕES SUDOESTE E SUDESTE	ETAPA: PROJETO EXECUTIVO	PRANCHA: ARQ 11/27
	ESCALA: INDICADA	
Engenplanti Consultoria LTDA / CREA nº 163388-0 / CNPJ 23.002.667/0001-29 Rua Cristóvão Nunes Pires, 110 - CEP 88010-120 - Florianópolis / Fone: (48) 99969-3345 / e-mail: guilherme@engenplanti.com.br		

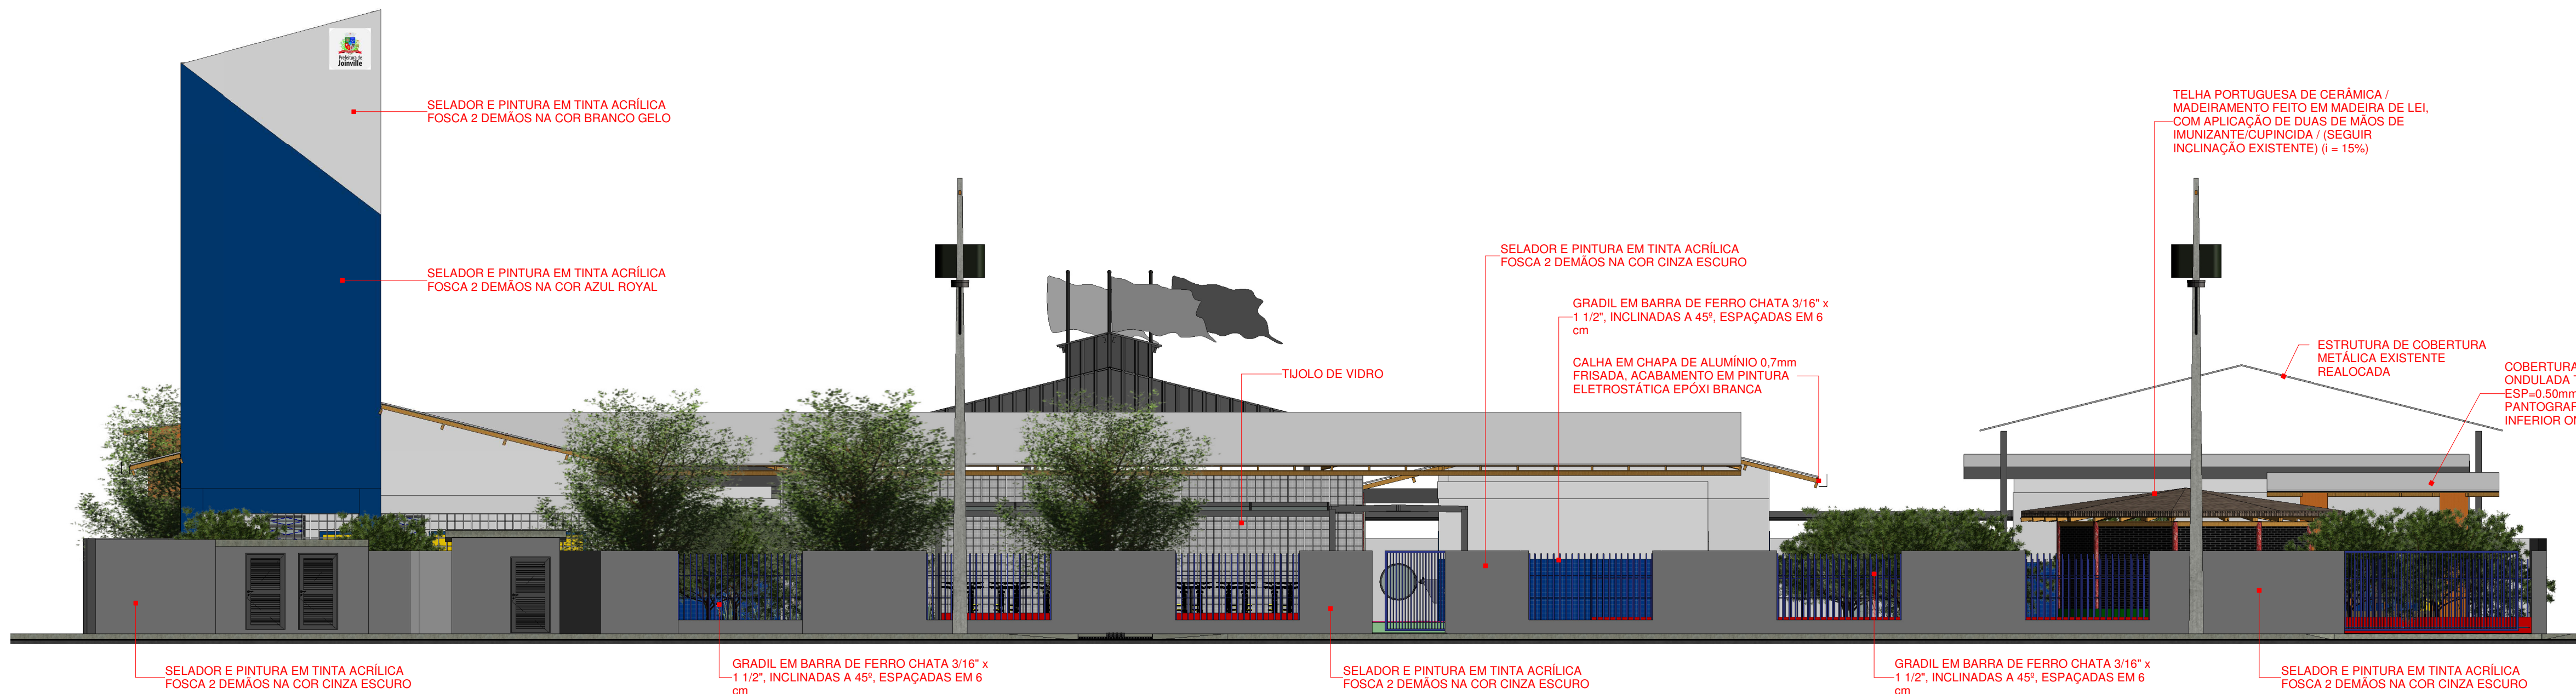

2 NOROESTE
1 : 100



1 NORDESTE
1 : 100

1	REVISÃO CONFORME PARECER 112-2020		08/12/2020
0	EMIÇÃO INICIAL		09/11/2020
Nº	DESCRIÇÃO	VISTO	DATA


OBS.: TODAS AS MEDIDAS DEVEM SER CONFERIDAS EM OBRA, CASO SEJA NECESSÁRIO ALGUMA ALTERAÇÃO, ENTRAR EM CONTATO COM O PROJETISTA RESPONSÁVEL.
OBS.: O NÍVEL 0,00m DO PROJETO ARQUITETÔNICO É REFERENTE AO NÍVEL 5,25m DO LEVANTAMENTO TOPOGRÁFICO.

APROVAÇÕES	
------------	--


CLIENTE: ADEMAR STRINGARI JUNIOR 07414980901 MUNICÍPIO DE JOINVILLE 81.186.620/0001-10	RESPONSÁVEL TÉCNICO: GUILHERME SILVEIRA DE OLIVEIRA:00492851905 Assinado de forma digital por GUILHERME SILVEIRA DE OLIVEIRA:00492851905 Data: 2020.12.11 22:36:39 -03'00' GUILHERME SILVEIRA DE OLIVEIRA CPF: 00492851905
---	--

ENGEPLANTI PROJETOS E SUPERVISÃO	PREFEITURA DE JOINVILLE EQUIPE TÉCNICA DA EMPRESA GUILHERME SILVEIRA DE OLIVEIRA CPF: 00492851905
-------------------------------------	--


CLIENTE: MUNICÍPIO DE JOINVILLE OBRA: CEI LÍRIO DO CAMPO ENDEREÇO: R. FÁTIMA, 2606 - FÁTIMA, JOINVILLE/SC	CNPJ: 82.892.282/0009-09 INSCRIÇÃO IMOBILIAR: 13.21.01.61.0884
DISCIPLINA: ARQUITETURA CONTEÚDO: ELEVAÇÕES NORDESTE E NOROESTE	ARQUIVO: 021-20_ARQ_AP_R00 ETAPA: PROJETO EXECUTIVO ESCALA: INDICADA DATA: 08/12/2020 PRANCHA: ARQ 12/27
Engenplant Consultoria LTDA / CREA nº 163388-0 / CNPJ 23.002.667/0001-29 Rua Cristóvão Nunes Pires, 110 - CEP 88010-120 - Florianópolis / Fone: (48) 99969-3345 / e-mail: guilherme@engenplant.com.br	

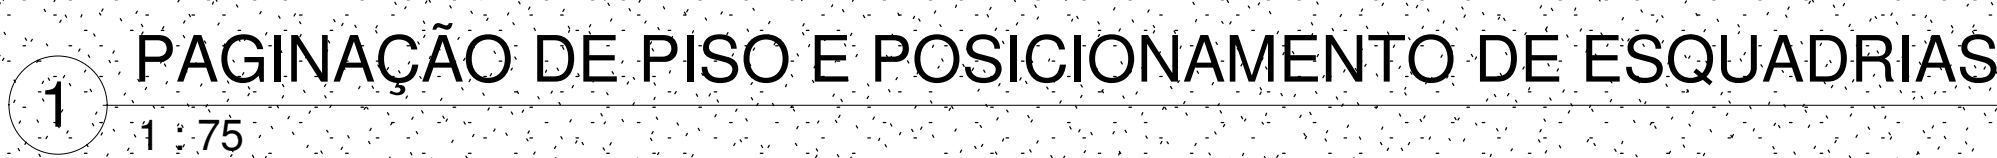

2 1 : 25

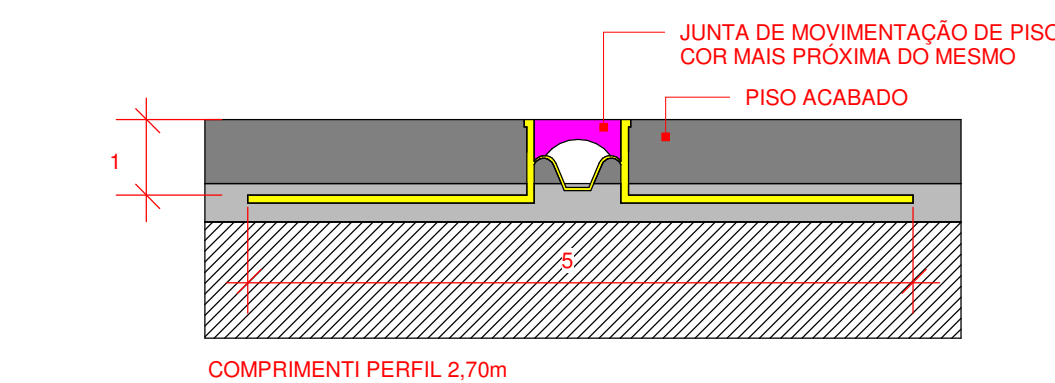


1 : 10

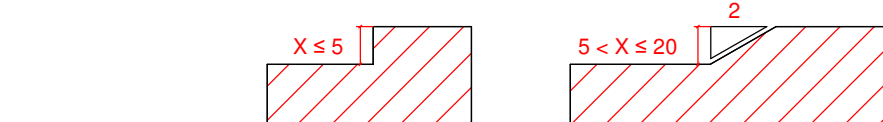

1 : 10


OBS.: TODAS AS MEDIDAS DEVEM SER CONFERIDAS EM OBRA. CASO SEJA NECESSÁRIO ALGUMA ALTERAÇÃO, ENTRAR EM CONTATO COM O PROJETISTA RESPONSÁVEL.
OBS.: O NÍVEL 0,00m DO PROJETO ARQUITETÔNICO É REFERENTE AO NÍVEL 5,25m DO LEVANTAMENTO TOPOGRÁFICO.

REPUBLIC OF SOUTH AFRICA ID: 98 023 0007-10	GOUD TO HRE SWERTEP DL GEFLEP DREAS: 10000-0
--	---

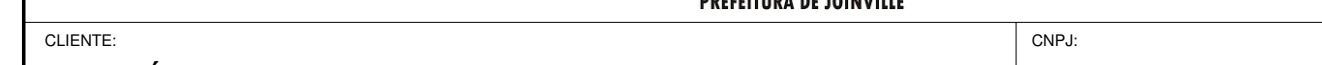

ENDEREÇO:
R. FÁTIMA 2806 - FÁTIMA - JOINVILLE/SC

Engeplantil Consultoria LTDA/ CREA nº 163388-0 / CNPJ 23.002.667/0001-29
Rua Cristóvão Nunes Pires, 110 - CEP 88010-120 - Florianópolis / Fone: (48) 99969-3345 / e-mail: guilherme@engeplantil.com.br

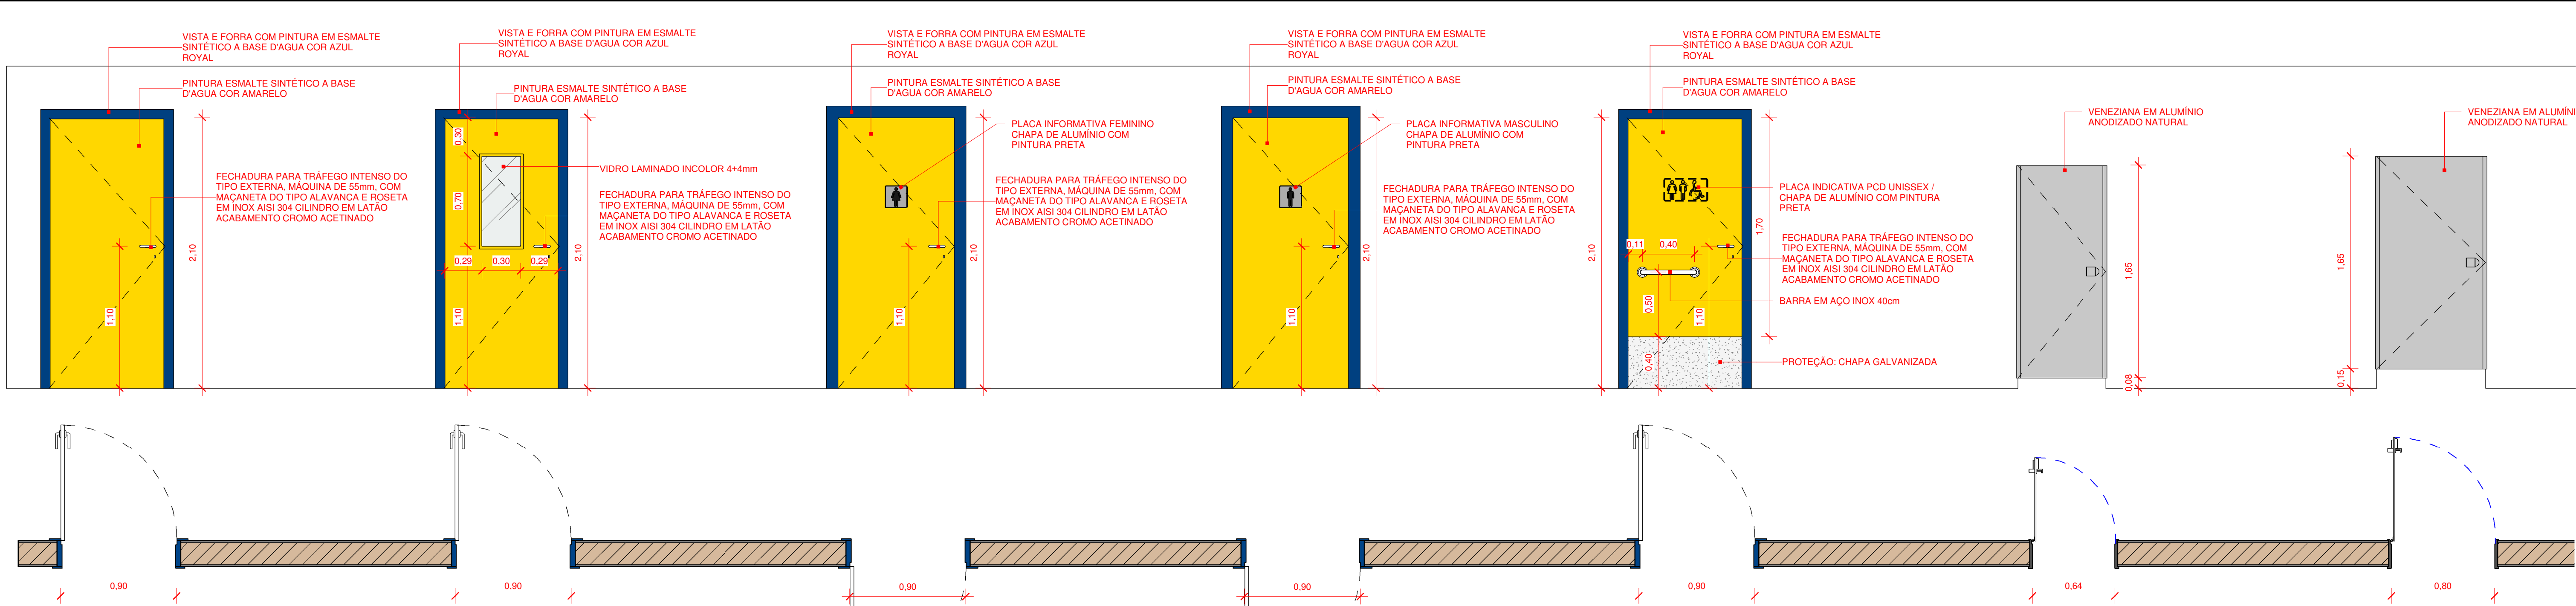

P01

DIMENSÕES: 0,90 x 2,10 m

CARACTERÍSTICAS:

PORTA COM 1 FOLHA DE GIRO / MADEIRA 100% SÓLIDA / MÍNIMO TRÊS DOBRADIÇAS DE 3 1/2" / FECHADURA PARA TRÁFEGO INTENSO DO TIPO EXTERNA, MÁQUINA DE 55mm, COM MAÇANETA DO TIPO ALAVANCA E ROSETA EM INOX AISI 304 CILINDRO EM LATÃO ACABAMENTO CROMO ACETINADO / PINTURA EM ESMALTE SINTÉTICO À BASE D'ÁGUA ACETINADO - SUVINIL COR E PROTEÇÃO OU EQUIVALENTE / FOLHA: COR AMARELO / VISTA E FORRA: COR AZUL ROYAL

P02

DIMENSÕES: 0,90 x 2,10 m

CARACTERÍSTICAS:

PORTA COM 1 FOLHA DE GIRO / MADEIRA 100% SÓLIDA / VISOR DE VIDRO 8mm LAMINADO INCOLOR / MÍNIMO TRÊS DOBRADIÇAS DE 3 1/2" / FECHADURA PARA TRÁFEGO INTENSO DO TIPO EXTERNA, MÁQUINA DE 55mm, COM MAÇANETA E ROSETA EM INOX AISI 304 CILINDRO EM LATÃO ACABAMENTO CROMO ACETINADO / PINTURA EM ESMALTE SINTÉTICO À BASE D'ÁGUA ACETINADO - SUVINIL COR E PROTEÇÃO OU EQUIVALENTE / FOLHA: COR AMARELO / VISTA E FORRA: COR AZUL ROYAL

P03

DIMENSÕES: 0,90 x 2,10 m

CARACTERÍSTICAS:

PORTA COM 1 FOLHA DE GIRO / MADEIRA 100% SÓLIDA / PLACA INDICATIVA FEMININO / MÍNIMO TRÊS DOBRADIÇAS DE 3 1/2" / FECHADURA PARA TRÁFEGO INTENSO DO TIPO EXTERNA, MÁQUINA DE 55mm, COM MAÇANETA E ROSETA EM INOX AISI 304 CILINDRO EM LATÃO ACABAMENTO CROMO ACETINADO / PINTURA EM ESMALTE SINTÉTICO À BASE D'ÁGUA ACETINADO - SUVINIL COR E PROTEÇÃO OU EQUIVALENTE / FOLHA: COR AMARELO / VISTA E FORRA: COR AZUL ROYAL

P04

DIMENSÕES: 0,90 x 2,10 m

CARACTERÍSTICAS:

PORTA COM 1 FOLHA DE GIRO / MADEIRA 100% SÓLIDA / PLACA INDICATIVA MASCULINO / MÍNIMO TRÊS DOBRADIÇAS DE 3 1/2" / FECHADURA PARA TRÁFEGO INTENSO DO TIPO EXTERNA, MÁQUINA DE 55mm, COM MAÇANETA E ROSETA EM INOX AISI 304 CILINDRO EM LATÃO ACABAMENTO CROMO ACETINADO / PINTURA EM ESMALTE SINTÉTICO À BASE D'ÁGUA ACETINADO - SUVINIL COR E PROTEÇÃO OU EQUIVALENTE / FOLHA: COR AMARELO / VISTA E FORRA: COR AZUL ROYAL

P05

DIMENSÕES: 0,90 x 2,10 m

CARACTERÍSTICAS:

PORTA COM 1 FOLHA DE GIRO / MADEIRA 100% SÓLIDA / PLACA INDICATIVA UNISSEX PCD / MÍNIMO TRÊS DOBRADIÇAS DE 3 1/2" / FECHADURA PARA TRÁFEGO INTENSO DO TIPO EXTERNA, MÁQUINA DE 55mm, COM MAÇANETA E ROSETA EM INOX AISI 304 CILINDRO EM LATÃO ACABAMENTO CROMO ACETINADO / PINTURA EM ESMALTE SINTÉTICO À BASE D'ÁGUA ACETINADO - SUVINIL COR E PROTEÇÃO OU EQUIVALENTE / FOLHA: COR AMARELO / VISTA E FORRA: COR AZUL ROYAL

P06

DIMENSÕES: 0,64 x 1,65 m

CARACTERÍSTICAS:


PORTA COM 1 FOLHA DE GIRO / VENEZIANA EM ALUMÍNIO ANODIZADO NATURAL

P07

DIMENSÕES: 0,80 x 1,65 m

CARACTERÍSTICAS:

PORTA COM 1 FOLHA DE GIRO / VENEZIANA EM ALUMÍNIO ANODIZADO NATURAL

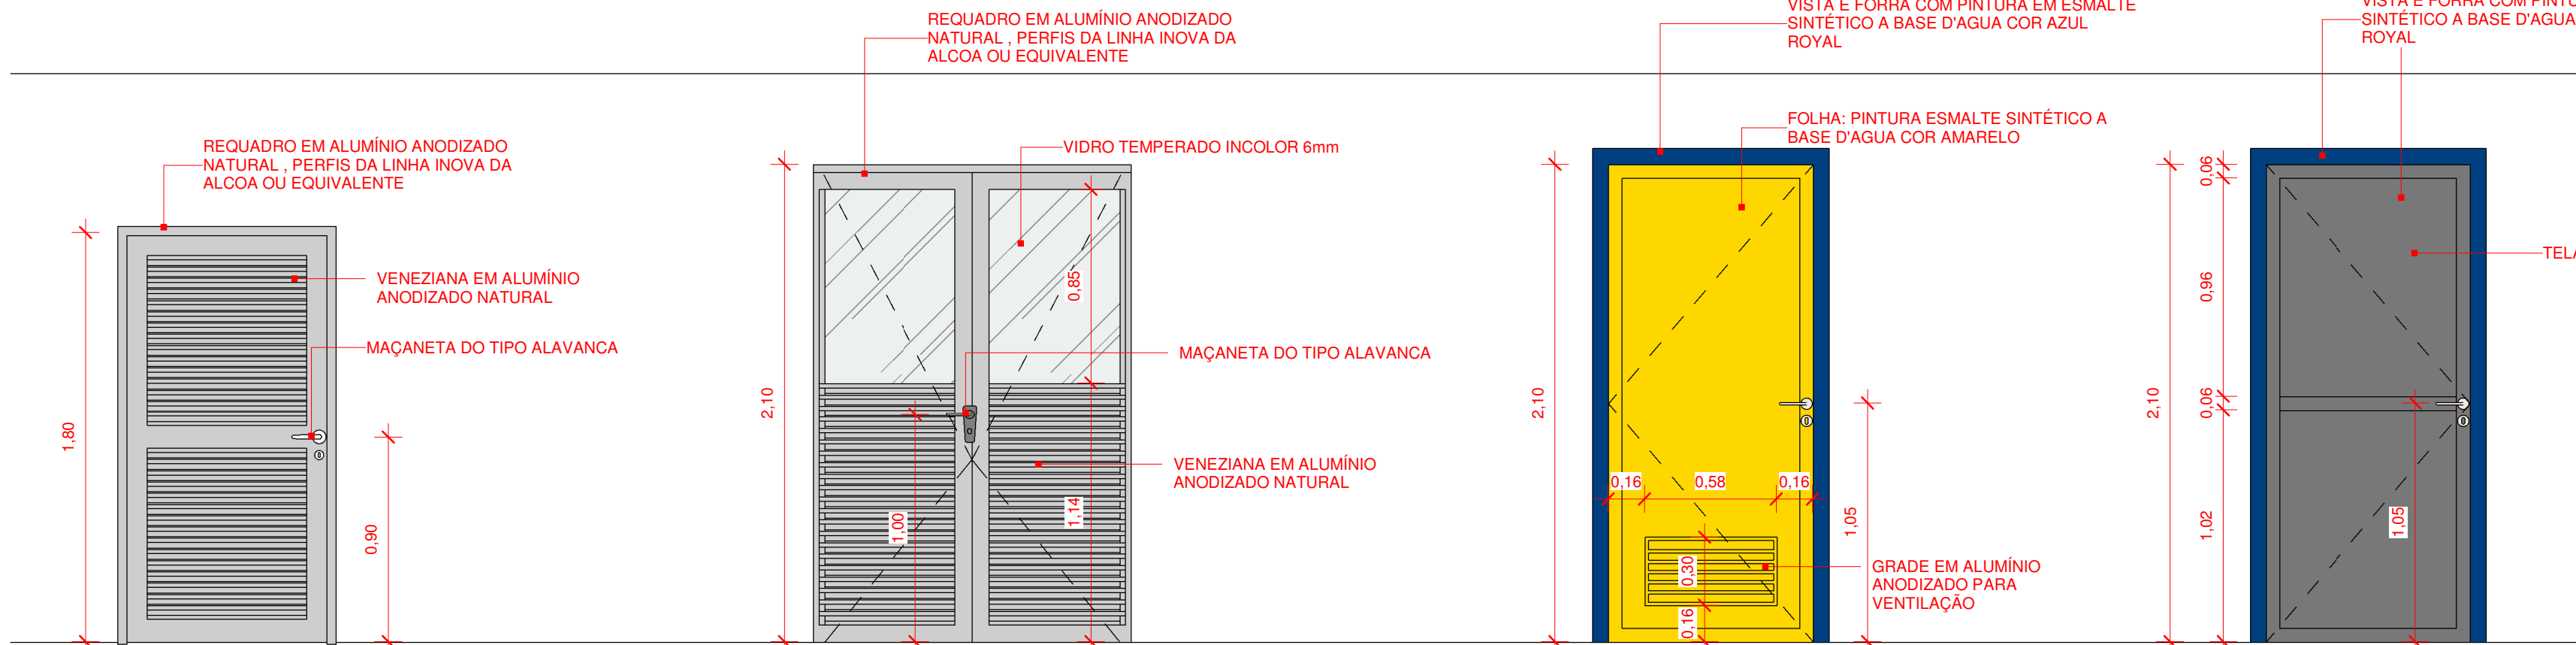

P08

DIMENSÕES: 0,90 x 1,80 m

CARACTERÍSTICAS:

PORTA COM 1 FOLHA DE GIRO / VENEZIANA EM ALUMÍNIO ANODIZADO NATURAL

P09

DIMENSÕES: 1,40 x 2,10 m

CARACTERÍSTICAS:

PORTA COM 2 FOLHAS DE GIRO / VENEZIANA EM ALUMÍNIO ANODIZADO NATURAL / VIDRO 6mm TEMPERADO INCOLOR

P10

DIMENSÕES: 0,90 x 2,10 m

CARACTERÍSTICAS:

PORTA COM 2 FOLHAS DE GIRO / MÍNIMO TRÊS DOBRADIÇAS DE 3 1/2" / FECHADURA PARA TRAFEGO INTENSO DO TIPO EXTERNA, MÁQUINA DE 55mm, COM MAÇANETA E ROSETA EM INOX AISI 304 CILINDRO EM LATÃO ACABAMENTO CROMO ACETINADO / GRADE INFERIOR EM ALUMÍNIO ANODIZADO / SENDO 1 FOLHA EM MADEIRA 100% SÓLIDA, PINTURA EM ESMALTE SINTÉTICO À BASE D'ÁGUA ACETINADO COR AMARELO, VISTAS E FORRA COR ROYAL / OUTRA FOLHA COM REQUADRO EM ALUMÍNIO ANODIZANDO NATURAL COM TELA ANTIMOSQUITO

7



P10 - LADO 2

1 : 25

1	REVISÃO CONFORME PARECER 112-2020		08/12/2020
0	EMISSIONAL INICIAL		09/11/2020
Nº	DESCRIÇÃO	VISTO	DATA

OBS.: TODAS AS MEDIDAS DEVEM SER CONFERIDAS EM OBRA, CASO SEJA NECESSÁRIO ALGUMA ALTERAÇÃO, ENTRAR EM CONTATO COM O PROJETISTA RESPONSÁVEL.
OBS.: O NÍVEL 0,00m DO PROJETO ARQUITETÔNICO E REFERENTE AO NÍVEL 5,25m DO LEVANTAMENTO TOPOGRÁFICO.

APROVAÇÕES	CLIENTE: ADEMAR STRINGARI JUNIOR 07414980901		RESPONSÁVEL TÉCNICO: GUILHERME SILVEIRA DE OLIVEIRA:00492851905	
	MUNICÍPIO DE JOINVILLE		MUNICÍPIO DE JOINVILLE	
ENGEPLANTI		PREFEITURA DE JOINVILLE		
CLIENTE: MUNICÍPIO DE JOINVILLE		CNPJ: 82.892.282/0009-09		
OBRA: CEI LÍRIO DO CAMPO		INSCRIÇÃO IMOBILIAR: 13.21.01.61.0884		
ENDEREÇO: R. FÁTIMA, 2606 - FÁTIMA, JOINVILLE/SC				
DISCIPLINA: ARQUITETURA		ARQUIVO: 021-20_ARQ_AP_R00		
CONTEÚDO: DETALHAMENTO DE ESQUADRIAS I		ETAPA: PROJETO EXECUTIVO		
		ESCALA: INDICADA		
		DATA: 09/11/2020		
		PRANCHA: ARQ 14/27		
Engeplanti Consultoria LTDA. / CREA nº 163388-0 / CNPJ 23.002.667/0001-29 Rua Cristóvão Nunes Pires, 110 - CEP 88010-120 - Florianópolis / Fone: (48) 99969-3345 / e-mail: guilherme@engeplanti.com.br				

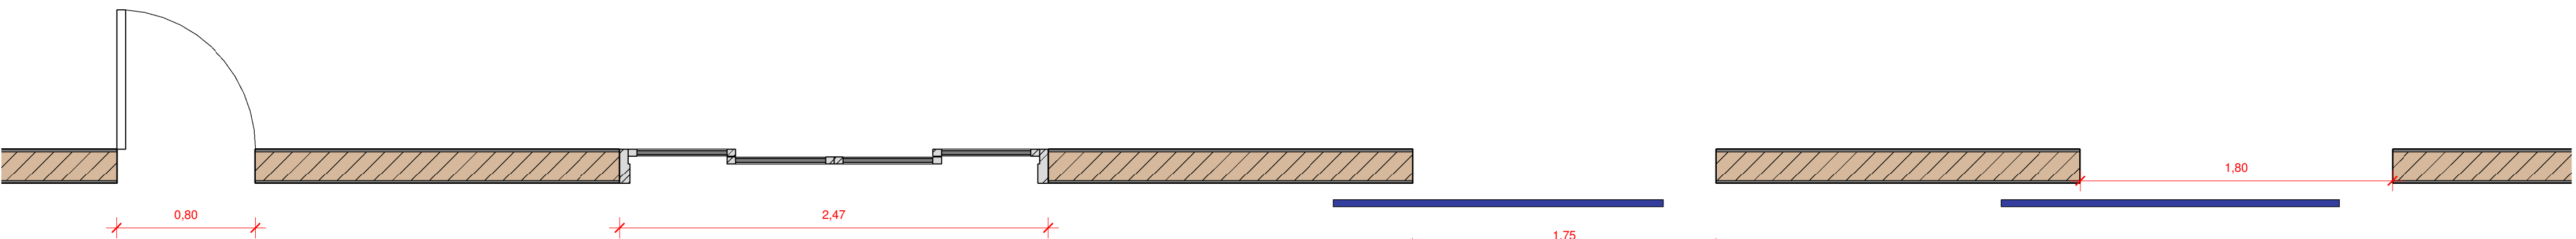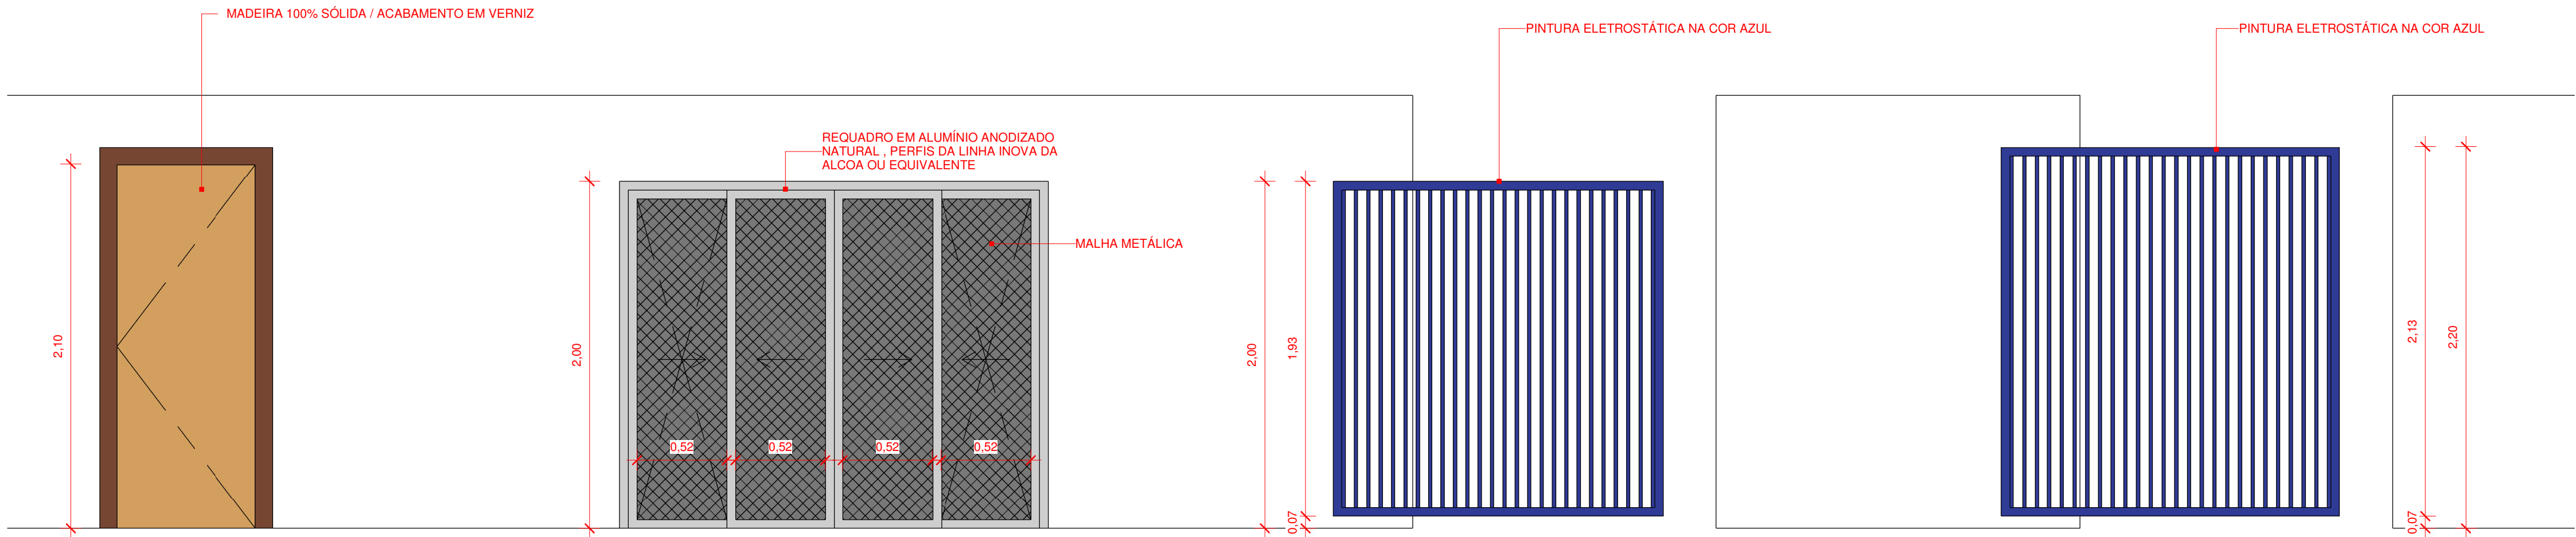


P12
DIMENSÕES: 0,80 x 2,10 m
CARACTERÍSTICAS:
PORTA COM 1 FOLHA DE GIRO /
MADEIRA 100% SÓLIDA / ACABAMENTO
EM VERNIZ

P13
DIMENSÕES: 2,47 x 2,00 m
CARACTERÍSTICAS:
PORTA COM 4 FOLHAS DE CORRER /
REQUADRO EM ALUMÍNIO ANODIZADO
NATURAL / PORTAS EM MALHA
METÁLICA

P14
DIMENSÕES: 1,75 x 2,00 m
CARACTERÍSTICAS:
PORTÃO DE CORRER EM PERFIL
METÁLICO 1/1/4" COM FECHAMENTO EM
GRADE / BARRA CHATA 7/8"x3/16" A
CADA 10cm EM AÇO GALVANIZADO A
FOGO / TRATAMENTO ANTICORROSÃO /
PINTURA EM ESMALTE SINTÉTICO COR
AZUL ROYAL

P15
DIMENSÕES: 1,80 x 2,30 m
CARACTERÍSTICAS:
PORTÃO DE CORRER EM PERFIL
METÁLICO 1/1/4" COM FECHAMENTO EM
GRADE / BARRA CHATA 7/8"x3/16" A
CADA 10cm EM AÇO GALVANIZADO A
FOGO / TRATAMENTO ANTICORROSÃO /
PINTURA EM ESMALTE SINTÉTICO COR
AZUL ROYAL

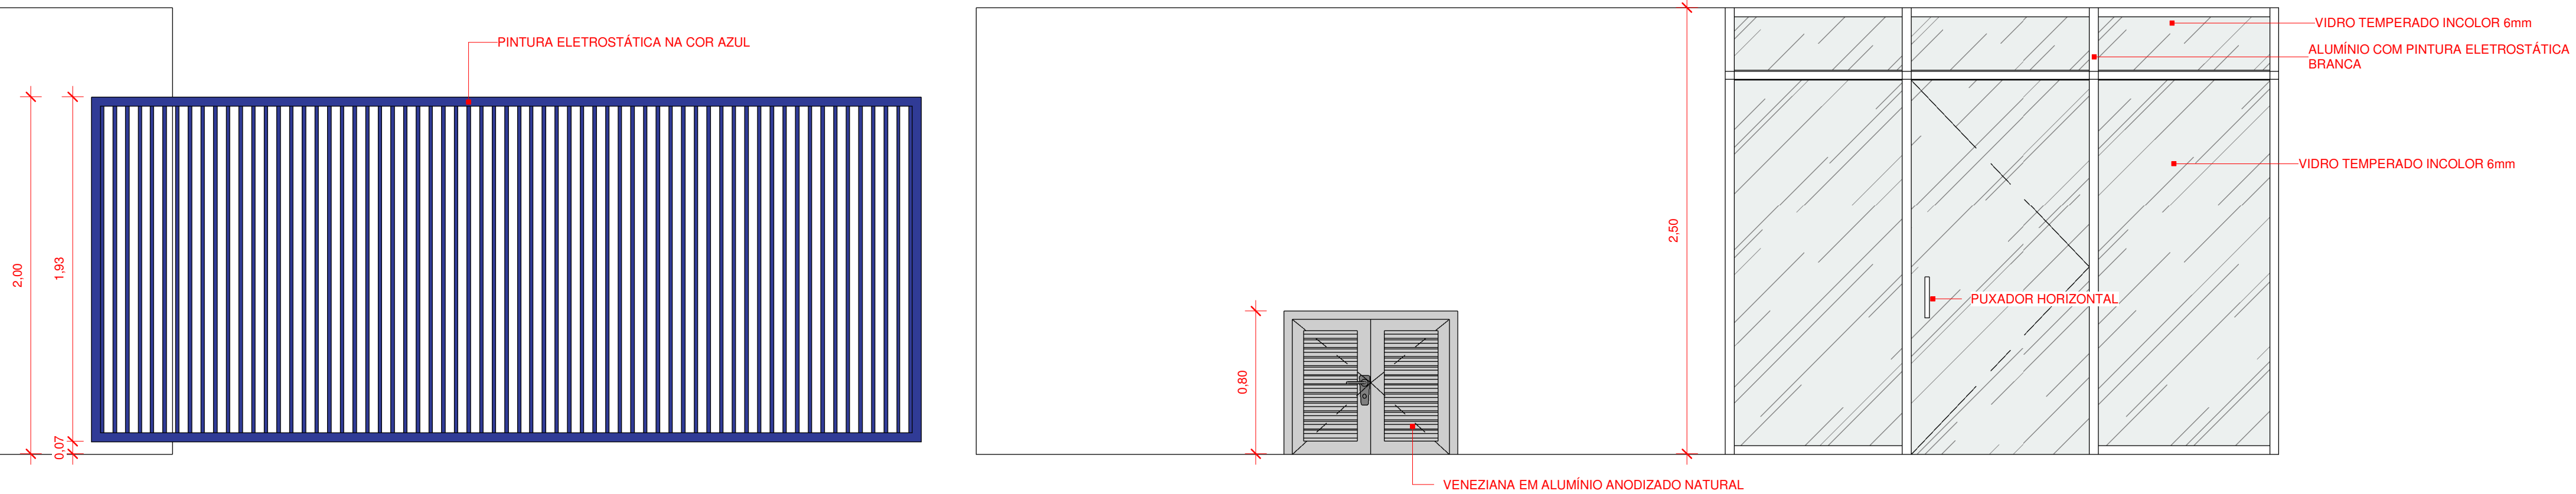


P16
DIMENSÕES: 4,50 x 2,00 m
CARACTERÍSTICAS:
PORTÃO DE CORRER EM PERFIL
METÁLICO 1/1/4" COM FECHAMENTO EM
GRADE / BARRA CHATA 7/8"x3/16" A
CADA 10cm EM AÇO GALVANIZADO A
FOGO / TRATAMENTO ANTICORROSÃO /
PINTURA EM ESMALTE SINTÉTICO COR
AZUL ROYAL

P17
DIMENSÕES: 0,90 x 0,80 m
CARACTERÍSTICAS:
PORTA COM 2 FOLHAS DE GIRO /
VENEZIANA EM ALUMÍNIO ANODIZADO
NATURAL

P11
DIMENSÕES: 1,00 x 2,10 m
CARACTERÍSTICAS:
PORTA COM 1 FOLHA DE GIRO / VIDRO 6
mm TEMPERADO INCOLOR /
ACABAMENTO EM ALUMÍNIO COM
PINTURA ELETROSTÁTICA BRANCA

1	REVISÃO CONFORME PARECER 112-2020		08/12/2020
0	EMIÇÃO INICIAL		09/11/2020
Nº	DESCRIÇÃO	VISTO	DATA
OBS.: TODAS AS MEDIDAS DEVEM SER CONFERIDAS EM OBRA, CASO SEJA NECESSÁRIO ALGUMA ALTERAÇÃO, ENTRAR EM CONTATO COM O PROJETISTA RESPONSÁVEL.			
OBS.: O NÍVEL 0,00m DO PROJETO ARQUITETÔNICO É REFERENTE AO NÍVEL 5,25m DO LEVANTAMENTO TOPOGRÁFICO.			

APROVAÇÕES			
CLIENTE: ADEMAR STRINGARI JUNIOR 07414980901 MUNICÍPIO DE JOINVILLE 8118020001-10		RESPONSÁVEL TÉCNICO GUILHERME SILVEIRA DE OLIVEIRA-00492851905 GUILHERME SILVEIRA DE OLIVEIRA 0945000001-10	
Assinado digitalmente por ADEMAR STRINGARI JUNIOR 07414980901 Data: 2022-04-27 15:30:22 Pasta: 2022-04-27 15:30:22 Pasta: 2022-04-27 15:30:22		Assinado de forma digital por GUILHERME SILVEIRA DE OLIVEIRA-00492851905 Data: 2023.12.13 11:22:38-03'00'	
 ENGEPLANTI PROJETOS E SUPERVISÃO		 PREFEITURA DE JOINVILLE	
EQUIPE TÉCNICA DA EMPRESA GUILHERME SILVEIRA DE OLIVEIRA CREA/SC: 12684-9			
CLIENTE: MUNICÍPIO DE JOINVILLE		CNPJ: 82.892.282/0009-09	
OBRA: CEI LÍRIO DO CAMPO		INSCRIÇÃO IMOBILIAR: 13.21.01.61.0884	
ENDEREÇO: R. FÁTIMA, 2606 - FÁTIMA, JOINVILLE/SC			
DISCIPLINA ARQUITETURA		ARQUIVO: 021-20_ARQ_AP_R00	
CONTEÚDO: DETALHAMENTO DE ESQUADRIAS II		ETAPA: PROJETO EXECUTIVO ESCALA: INDICADA	
		DATA: 09/11/2020 PRANCHA: ARQ 15/27	
Engeplanti Consultoria LTDA / CREA nº 163388-0 / CNPJ 23.002.667/0001-29 Rua Cristóvão Nunes Pires, 110 - CEP 88010-120 - Florianópolis / Fone: (48) 99969-3345 / e-mail: guilherme@engeplanti.com.br			

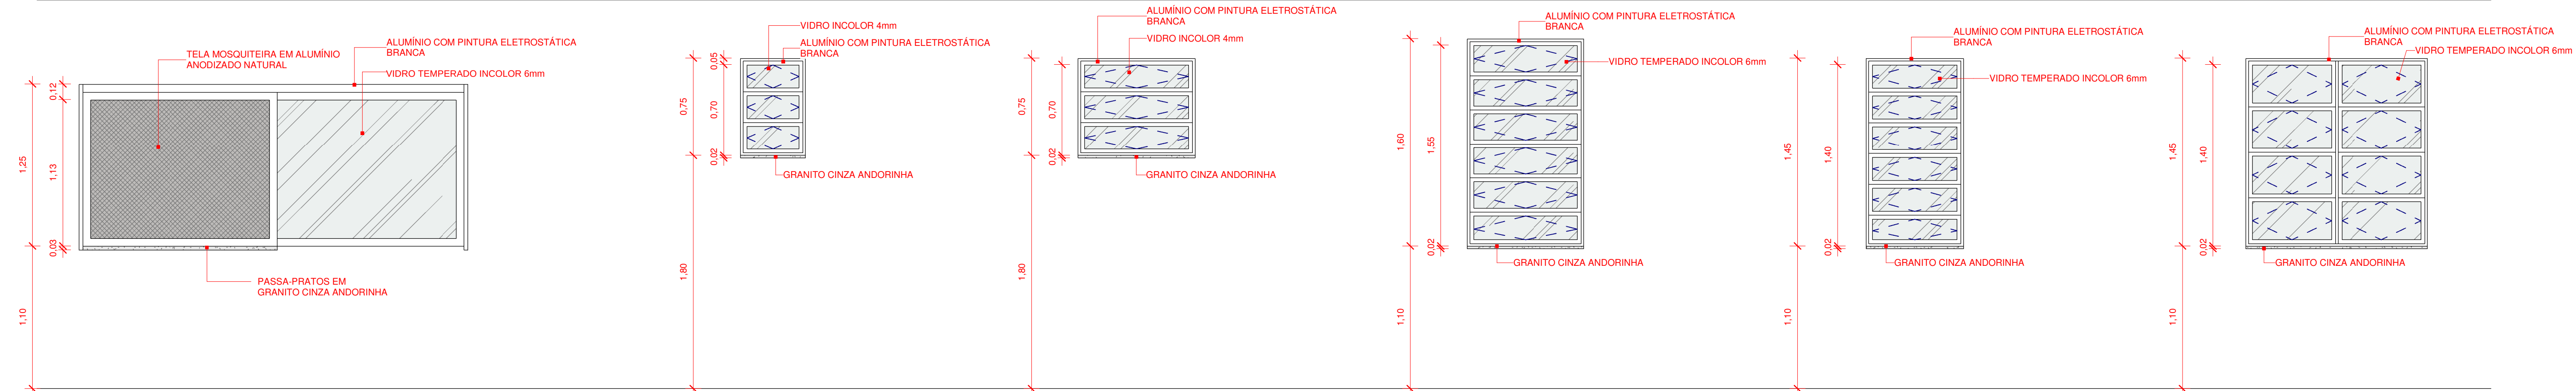

J01

DIMENSÕES: 1,50 x 1,25 / 0,80

CARACTERÍSTICAS:

JANELA COM 2 FOLHAS DE CORRER COM TRILHO SUPERIOR (1 FOLHA ABRE PARA FORA DO VÃO – VIDRO LISO TEMPERADO INCOLOR 6mm / 1 FOLHA COM TELA MOSQUETEIRA BRANCA / REQUADRO EM ALUMÍNIO COM PINTURA ELETROSTÁTICA BRANCA / BANCADA EM GRANITO CINZA ANDORINHA

J02

DIMENSÕES: 0,50 x 0,75 / 1,80

CARACTERÍSTICAS:

JANELA COM 3 FOLHAS BASCULANTES / REQUADRO EM ALUMÍNIO COM PINTURA ELETROSTÁTICA BRANCA / VIDRO LISO COMUM INCOLOR 4mm COM PELÍCULA NA COR PRATA, ESPESSURA MÍNIMA DE 0,05 mm, ANTI-RISCO, COM RETENÇÃO DE LUMINOSIDADE, BLOQUEIO DOS RAIOS SOLARES MÍN. DE 60%, TRANSPARÊNCIA DE NO MÍN. 90% / PEITORIL EM GRANITO CINZA ANDORINHA

J03

DIMENSÕES: 0,90 x 0,75 / 1,80

CARACTERÍSTICAS:

JANELA COM 3 FOLHAS BASCULANTES / REQUADRO EM ALUMÍNIO COM PINTURA ELETROSTÁTICA BRANCA / VIDRO LISO COMUM INCOLOR 4mm COM PELÍCULA NA COR PRATA, ESPESSURA MÍNIMA DE 0,05 mm, ANTI-RISCO, COM RETENÇÃO DE LUMINOSIDADE, BLOQUEIO DOS RAIOS SOLARES MÍN. DE 60%, TRANSPARÊNCIA DE NO MÍN. 90% / PEITORIL EM GRANITO CINZA ANDORINHA

J04

DIMENSÕES: 0,90 x 1,60 / 1,10

CARACTERÍSTICAS:

JANELA COM 6 FOLHAS BASCULANTES / REQUADRO EM ALUMÍNIO COM PINTURA ELETROSTÁTICA BRANCA / VIDRO TEMPERADO INCOLOR 6mm COM PELÍCULA NA COR PRATA, ESPESSURA MÍNIMA DE 0,05 mm, ANTI-RISCO, COM RETENÇÃO DE LUMINOSIDADE, BLOQUEIO DOS RAIOS SOLARES MÍN. DE 60%, TRANSPARÊNCIA DE NO MÍN. 90% / PEITORIL EM GRANITO CINZA ANDORINHA

J05

DIMENSÕES: 0,75 x 1,45 / 1,10

CARACTERÍSTICAS:


JANELA COM 6 FOLHAS BASCULANTES / REQUADRO EM ALUMÍNIO COM PINTURA ELETROSTÁTICA BRANCA / VIDRO TEMPERADO INCOLOR 6mm COM PELÍCULA NA COR PRATA, ESPESSURA MÍNIMA DE 0,05 mm, ANTI-RISCO, COM RETENÇÃO DE LUMINOSIDADE, BLOQUEIO DOS RAIOS SOLARES MÍN. DE 60%, TRANSPARÊNCIA DE NO MÍN. 90% / PEITORIL EM GRANITO CINZA ANDORINHA

J06

DIMENSÕES: 1,40 x 1,45 / 1,10

CARACTERÍSTICAS:

JANELA COM 8 FOLHAS BASCULANTES / REQUADRO EM ALUMÍNIO COM PINTURA ELETROSTÁTICA BRANCA / VIDRO TEMPERADO INCOLOR 6mm COM PELÍCULA NA COR PRATA, ESPESSURA MÍNIMA DE 0,05 mm, ANTI-RISCO, COM RETENÇÃO DE LUMINOSIDADE, BLOQUEIO DOS RAIOS SOLARES MÍN. DE 60%, TRANSPARÊNCIA DE NO MÍN. 90% / PEITORIL EM GRANITO CINZA ANDORINHA

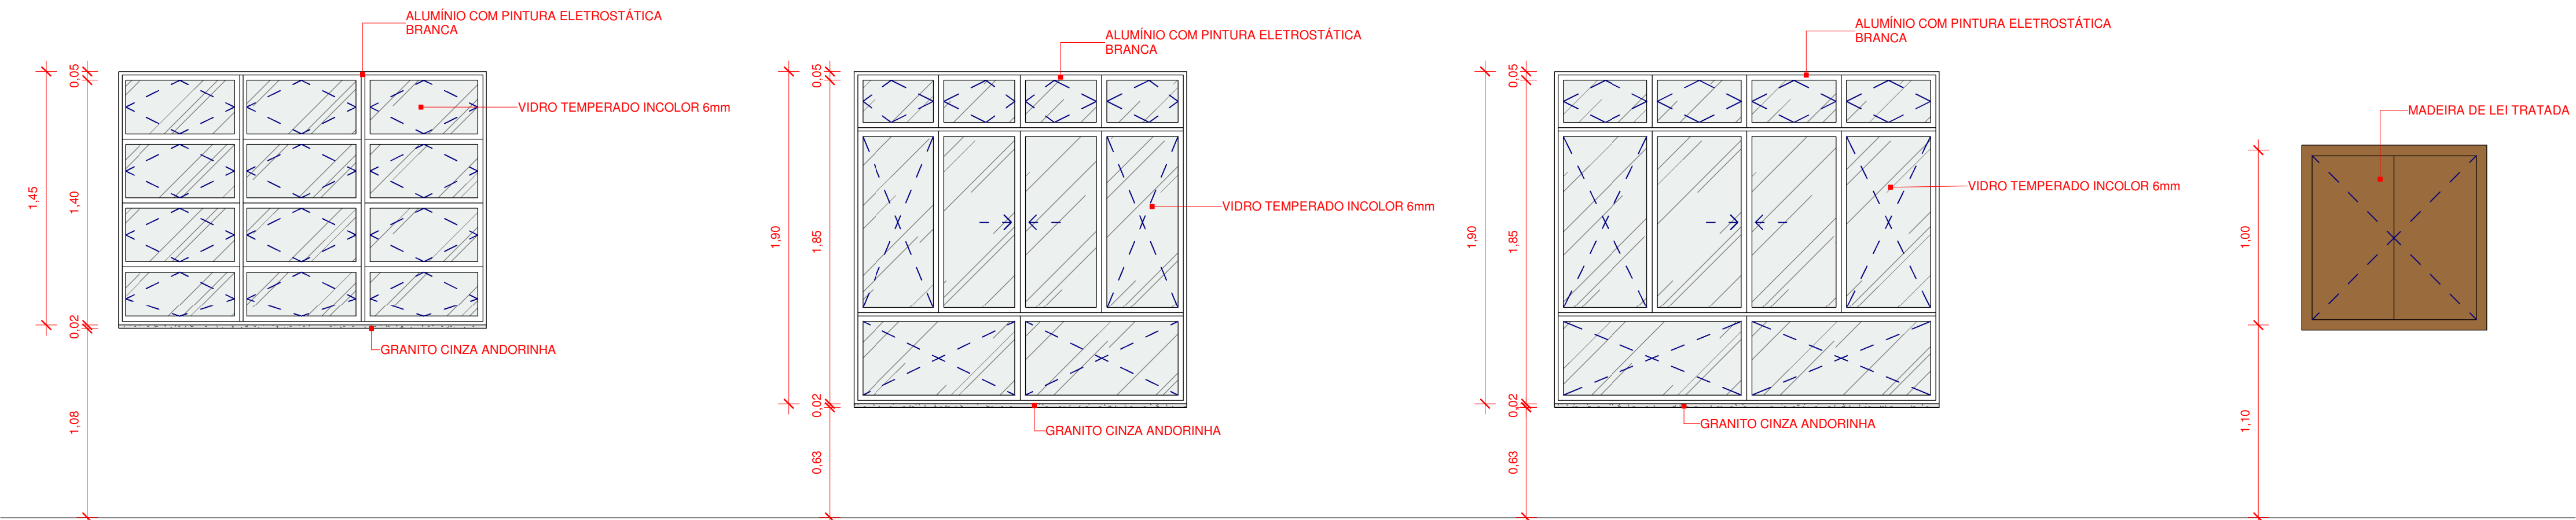

J07

DIMENSÕES: 2,10 x 1,45 / 1,10

CARACTERÍSTICAS:

JANELA COM 12 FOLHAS BASCULANTES / REQUADRO EM ALUMÍNIO COM PINTURA ELETROSTÁTICA BRANCA / VIDRO TEMPERADO INCOLOR 6mm COM PELÍCULA NA COR PRATA, ESPESSURA MÍNIMA DE 0,05 mm, ANTI-RISCO, COM RETENÇÃO DE LUMINOSIDADE, BLOQUEIO DOS RAIOS SOLARES MÍN. DE 60%, TRANSPARÊNCIA DE NO MÍN. 90% / PEITORIL EM GRANITO CINZA ANDORINHA

J08

DIMENSÕES: 1,90 x 1,90 / 0,65

CARACTERÍSTICAS:

JANELA COM 4 FOLHAS (2 DE CORRER E 2 FIXAS) / 4 BASCULANTES SUPERIORES / 2 BANDEIRAS FIXAS INFERIORES / REQUADRO EM ALUMÍNIO COM PINTURA ELETROSTÁTICA BRANCA / VIDRO LISO TEMPERADO INCOLOR 6mm COM PELÍCULA NA COR PRATA, ESPESSURA MÍNIMA DE 0,05 mm, ANTI-RISCO, COM RETENÇÃO DE LUMINOSIDADE, BLOQUEIO DOS RAIOS SOLARES MÍN. DE 60%, TRANSPARÊNCIA DE NO MÍN. 90% / PINGADEIRA EM GRANITO CINZA ANDORINHA

J09

DIMENSÕES: 2,20 x 1,90 / 0,65

CARACTERÍSTICAS:

JANELA COM 4 FOLHAS (2 DE CORRER E 2 FIXAS) / 4 BASCULANTES SUPERIORES / 2 BANDEIRAS FIXAS INFERIORES / REQUADRO EM ALUMÍNIO COM PINTURA ELETROSTÁTICA BRANCA / VIDRO LISO TEMPERADO INCOLOR 6mm COM PELÍCULA NA COR PRATA, ESPESSURA MÍNIMA DE 0,05 mm, ANTI-RISCO, COM RETENÇÃO DE LUMINOSIDADE, BLOQUEIO DOS RAIOS SOLARES MÍN. DE 60%, TRANSPARÊNCIA DE NO MÍN. 90% / PINGADEIRA EM GRANITO CINZA ANDORINHA

J10

DIMENSÕES: 1,00 x 1,00 / 1,10

CARACTERÍSTICAS:

JANELA COM 2 FOLHAS DE GIRO / REQUADRO E FOLHAS EM MADEIRA DE LEI

1	REVISÃO CONFORME PARECER 112-2020		08/12/2020
0	EMIÇÃO INICIAL		09/11/2020
Nº	DESCRIÇÃO	VISTO	DATA

OBS.: TODAS AS MEDIDAS DEVEM SER CONFERIDAS EM OBRA, CASO SEJA NECESSÁRIO ALGUMA ALTERAÇÃO, ENTRAR EM CONTATO COM O PROJETISTA RESPONSÁVEL.
OBS.: O NÍVEL 0,00m DO PROJETO ARQUITETÔNICO É REFERENTE AO NÍVEL 5,25m DO LEVANTAMENTO TOPOGRÁFICO.

APROVAÇÕES

CLIENTE:ADEMAR STRINGARI JUNIOR07414980901MUNICÍPIO DE JOINVILLE

Assinado digitalmente por ADEMAR STRINGARI JUNIOR
Data: 2020.12.11 12:39:03 -03'00'
Localização: Rua Cristóvão Nunes Pires, 110 - CEP 88010-120 - Florianópolis - SC
CPF: 0492851905

RESPONSÁVEL TÉCNICO:GUILHERME SILVEIRA DE OLIVEIRA00492851905GUILHERME SILVEIRA DE OLIVEIRA

Assinado de forma digital por GUILHERME SILVEIRA DE OLIVEIRA
Data: 2020.12.11 12:39:03 -03'00'
Localização: Rua Cristóvão Nunes Pires, 110 - CEP 88010-120 - Florianópolis - SC
CPF: 0492851905

ENGEPLANTI
PROJETOS E SUPERVISÃO

PREFEITURA DE JOINVILLE

EQUIPE TÉCNICA DA EMPRESA
GUILHERME SILVEIRA DE OLIVEIRA
CREA/SC: 12684-9

CLIENTE:MUNICÍPIO DE JOINVILLE

CNPJ:82.892.282/0009-09

OBRA:CEI LÍRIO DO CAMPO

INSCRIÇÃO IMOBILIAR:13.21.01.61.0884

ENDEREÇO:R. FÁTIMA, 2606 - FÁTIMA, JOINVILLE/SC

DISCIPLINA:ARQUITETURA

ARQUIVO:021-20_ARQ_AP_R00



ETAPA:PROJETO EXECUTIVO

ESCALA:INDICADA

DATA:09/11/2020

PRANCHA:ARQ 16/27

Engenplanti Consultoria LTDA / CREA nº 163388-0 / CNPJ 23.002.667/0001-29
Rua Cristóvão Nunes Pires, 110 - CEP 88010-120 - Florianópolis / Fone: (48) 99969-3345 / e-mail: guilherme@engenplanti.com.br

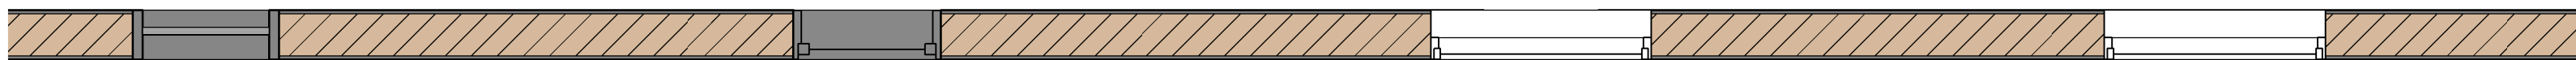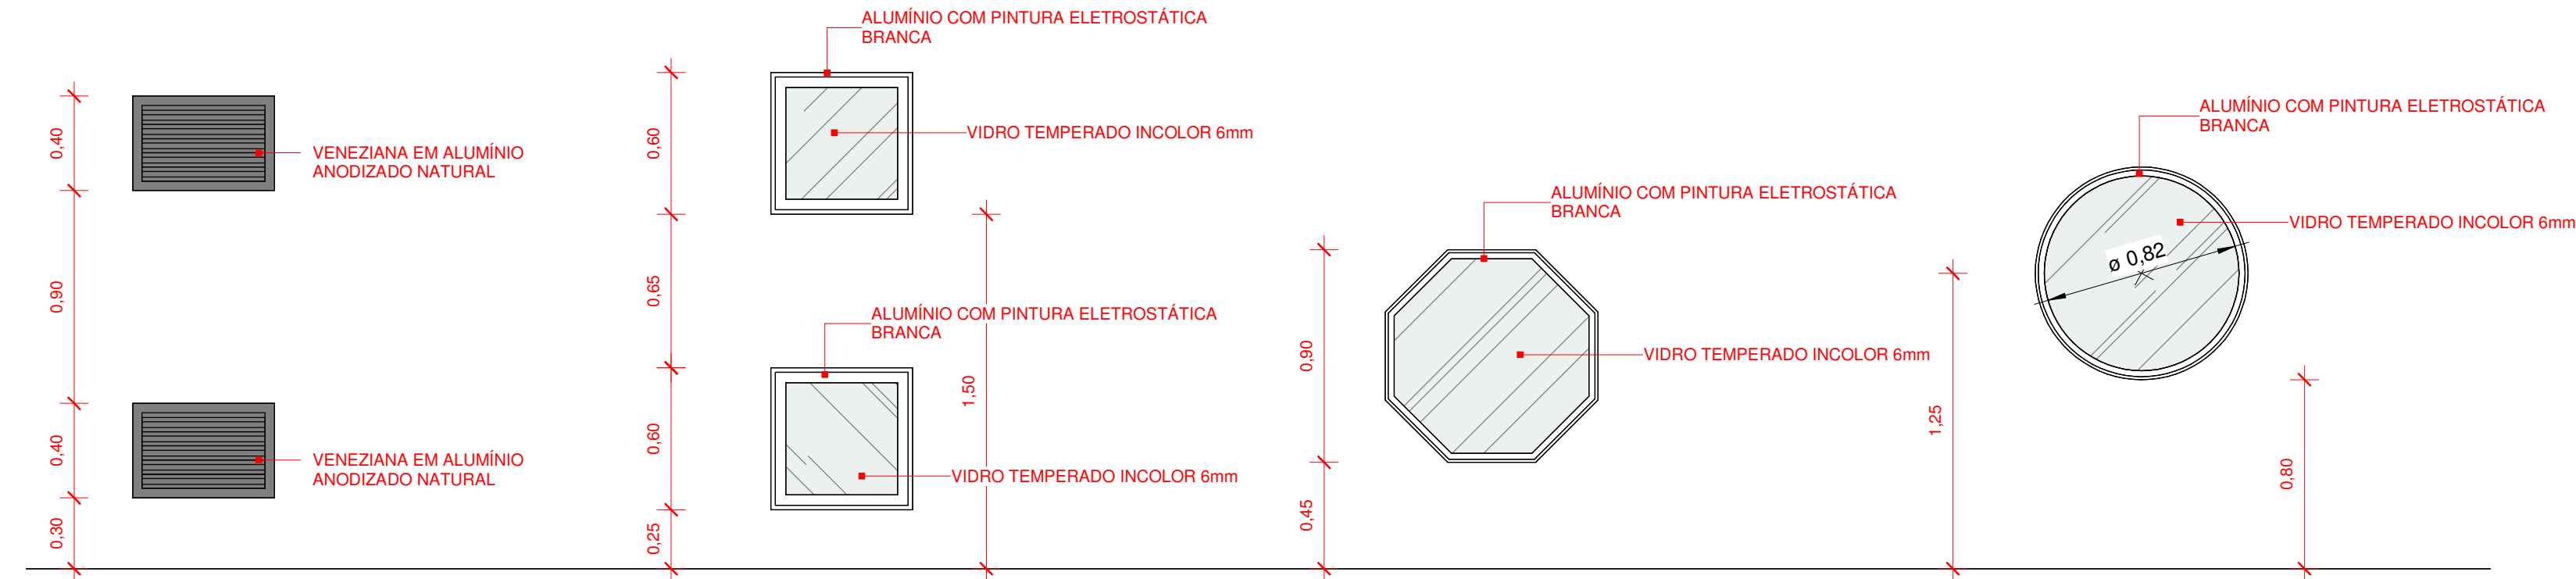

J11

DIMENSÕES: 0,60 x 0,40 / 1,60

CARACTERÍSTICAS:

JANELA COM 1 FOLHA FIXA / VENEZIANA EM ALUMÍNIO COM PINTURA ELETROSTÁTICA BRANCA

J12

DIMENSÕES: 0,60 x 0,60 / 1,50

CARACTERÍSTICAS:

JANELA FIXA RETANGULAR / REQUADRO EM ALUMÍNIO COM PINTURA ELETROSTÁTICA BRANCA / VIDRO TEMPERADO INCOLOR 6mm

J13

DIMENSÕES: 0,90 x 0,90 / 0,45

CARACTERÍSTICAS:



JANELA FIXA OCTOGONAL / REQUADRO EM ALUMÍNIO COM PINTURA ELETROSTÁTICA BRANCA / VIDRO TEMPERADO INCOLOR 6mm

J14

DIMENSÕES: 0,90 x 0,90 / 0,80

CARACTERÍSTICAS:

JANELA FIXA REDONDA / REQUADRO EM ALUMÍNIO COM PINTURA ELETROSTÁTICA BRANCA / VIDRO TEMPERADO INCOLOR 6mm

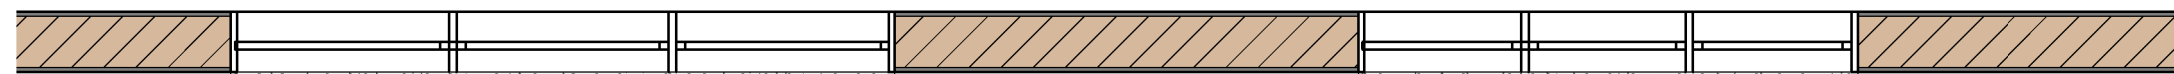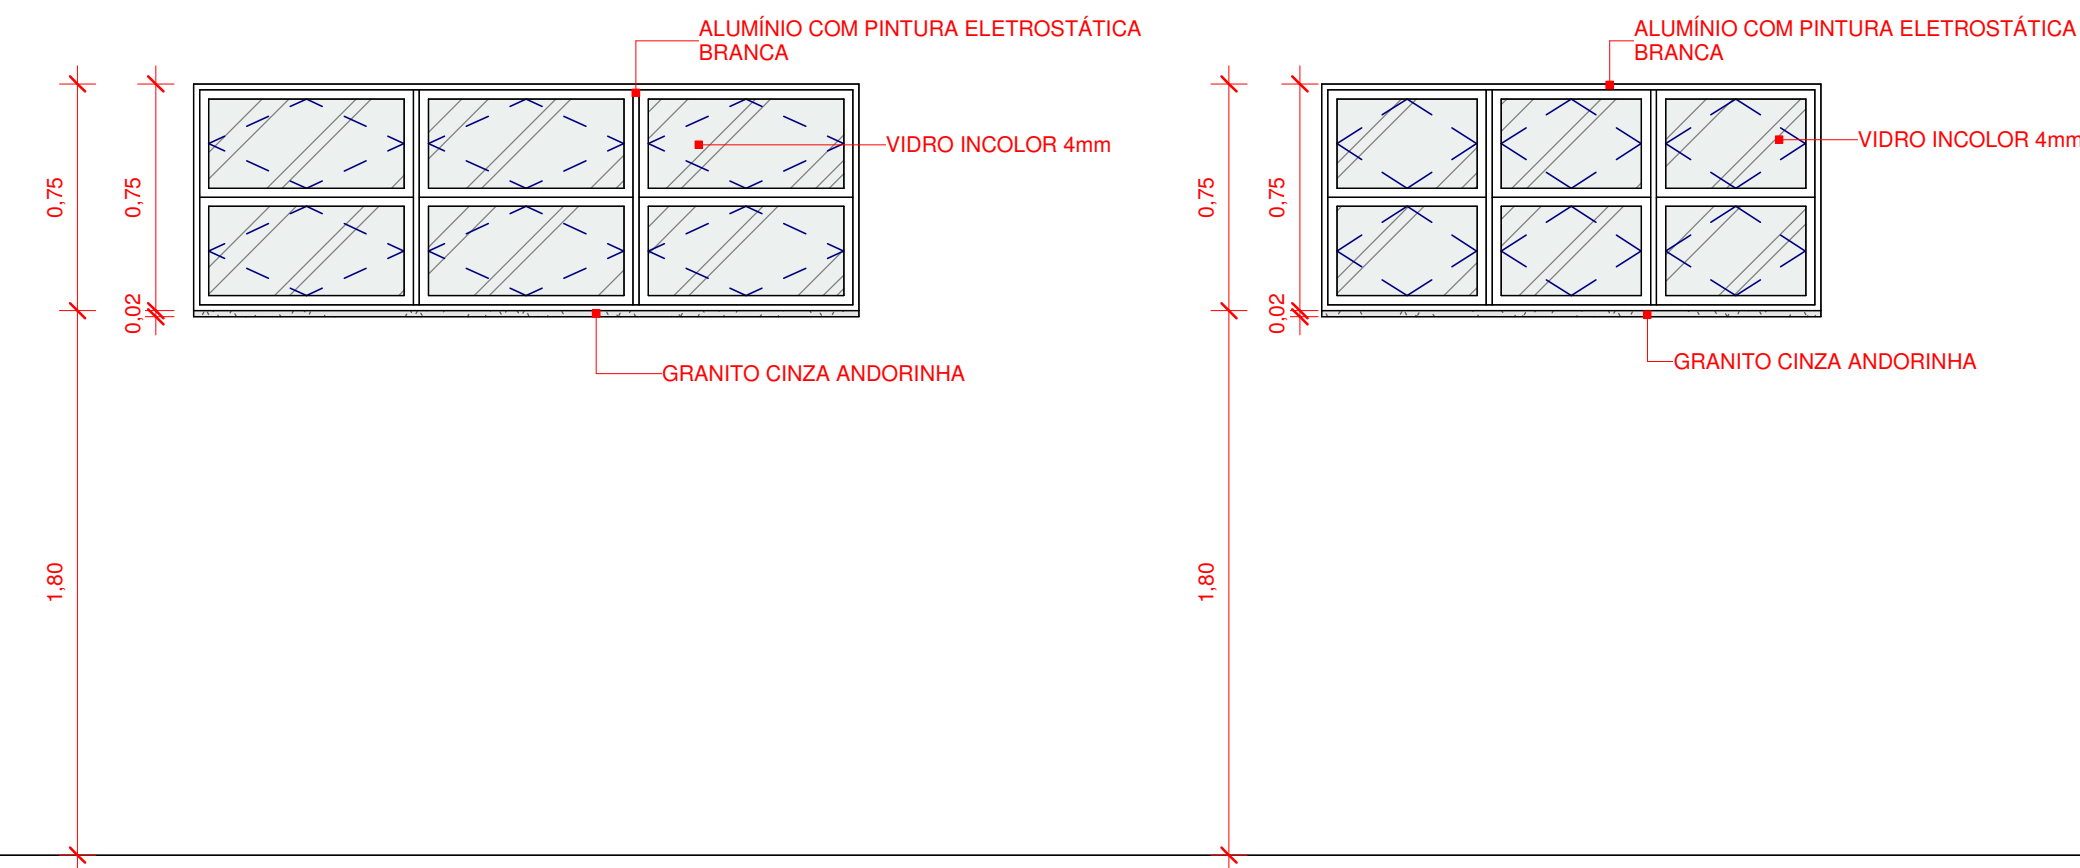

J15

DIMENSÕES: 2,20 x 0,75 / 1,80

CARACTERÍSTICAS:

JANELA COM 6 FOLHAS BASCULANTE / REQUADRO EM ALUMÍNIO COM PINTURA ELETROSTÁTICA BRANCA / VIDRO LISO COMUM INCOLOR 4mm COM PELÍCULA NA COR PRATA, ESPESSURA MÍNIMA DE 0,05 mm, ANTI-RISCO, COM RETENÇÃO DE LUMINOSIDADE, BLOQUEIO DOS RAIOS SOLARES MÍN. DE 60%, TRANSPARÊNCIA DE NO MÍN. 90% / PEITORIL EM GRANITO CINZA ANDORINHA

J16

DIMENSÕES: 1,65 x 0,75 / 1,80


CARACTERÍSTICAS:

JANELA COM 6 FOLHAS BASCULANTE / REQUADRO EM ALUMÍNIO COM PINTURA ELETROSTÁTICA BRANCA / VIDRO LISO COMUM INCOLOR 4mm COM PELÍCULA NA COR PRATA, ESPESSURA MÍNIMA DE 0,05 mm, ANTI-RISCO, COM RETENÇÃO DE LUMINOSIDADE, BLOQUEIO DOS RAIOS SOLARES MÍN. DE 60%, TRANSPARÊNCIA DE NO MÍN. 90% / PEITORIL EM GRANITO CINZA ANDORINHA

1	REVISÃO CONFORME PARECER 112-2020		08/12/2020
0	EMIÇÃO INICIAL		09/11/2020
Nº	DESCRIÇÃO	VISTO	DATA

OBS.: TODAS AS MEDIDAS DEVEM SER CONFERIDAS EM OBRA. CASO SEJA NECESSÁRIO ALGUMA ALTERAÇÃO, ENTRAR EM CONTATO COM O PROJETISTA RESPONSÁVEL.
OBS.: O NÍVEL 0,00m DO PROJETO ARQUITETÔNICO É REFERENTE AO NÍVEL 5,25m DO LEVANTAMENTO TOPOGRÁFICO.

APROVAÇÕES	CLIENTE: ADEMAR STRINGARI JUNIOR 07414980901 MUNICÍPIO DE JOINVILLE 83.169.623/0001-10		Assinado digitalmente por ADEMAR STRINGARI JUNIOR: DN: c=BR, o=ICP-Brasil, ou=Secretaria da Receita Federal do Brasil - RFB, ou=RFB e-CNPJ, ou=AC SENSADA RFB, ou=38234145000120, ou=PRESENCIAL, cn=ADEMAR STRINGARI JUNIOR, o=7414980901 Resposta: Eu estou aprovando este documento Localização: sua localização de assinatura aqui Data: 2020-04-27 16:33:53 Força Resposta: 10,0,0	RESPONSÁVEL TÉCNICO GUILHERME SILVEIRA DE OLIVEIRA:00492851905 Assinado de forma digital por GUILHERME SILVEIRA DE OLIVEIRA:00492851905 Dados: 2021.04.20 16:35:58 -03'00' GUILHERME SILVEIRA DE OLIVEIRA CREASC: 126956-9
	CLIENTE: MUNICÍPIO DE JOINVILLE		CNPJ: 82.892.282/0009-09	
	OBRA: CEI LÍRIO DO CAMPO		INSCRIÇÃO IMOBILIÁRIA: 13.21.01.61.0884	
ENDEREÇO: R. FÁTIMA, 2606 - FÁTIMA, JOINVILLE/SC				
DISCIPLINA: ARQUITETURA		ARQUIVO: 021-20_ARQ_AP_R00	DATA: 08/12/2020	
CONTEÚDO: DETALHAMENTO DE ESQUADRIAS IV		ETAPA: PROJETO EXECUTIVO	PRANCHA: ARQ 17/27	
		ESCALA: INDICADA		
Engeplanti Consultoria LTDA/ CREA nº 163388-0 / CNPJ 23.002.667/0001-29 Rua Cristóvão Nunes Pires, 110 - CEP 88010-120 - Florianópolis / Fone: (48) 99969-3345 / e-mail: guilherme@engeplanti.com.br				

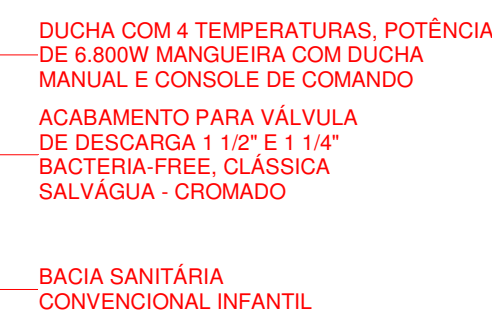


Dimensions:

- Total width: 0.96 m
- Top section height: 0.10 m
- Main wall height: 2.79 m
- Stall depth: 2.85 m
- Stall door height: 1.80 m
- Stall door width: 0.80 m
- Stall door opening height: 0.30 m
- Stall door frame thickness: 0.06 m
- Stall door frame height: 0.10 m
- Stall door frame width: 0.30 m
- Stall door frame depth: 0.10 m
- Stall door frame height: 0.60 m
- Stall door frame width: 0.10 m
- Stall door frame depth: 0.10 m
- Stall door frame height: 0.30 m
- Stall door frame width: 0.10 m
- Stall door frame depth: 0.10 m

Material Specifications:

- PLACA DE GESSO REVESTIDA COM UMA PELÍCULA RÍGIDA DE PVC, 9.5 mm. COR BRANCA
- AZULEJO 32x57cm NA COR BRANCA - ACABAMENTO BRILHANTE
- DIVISÓRIA EM GRANITO CINZA ANDORINHA e = 3 cm
- DISPENSER EM ABS DE ALTA RESISTÊNCIA, PARA PAPEL TOALHA INTERFOLHA DE 2 OU 3 DOBRAS
- DISPENSER PARA SABONETE LÍQUIDO EM PLÁSTICO ABS DE ALTA RESISTÊNCIA, NA COR BRANCA PARA REFL. DE 800ml
- TORNEIRA DE MESA COM FECHAMENTO AUTOMÁTICO / METAL CROMADO
- BANCADA EM GRANITO CINZA ANDORINHA
- BANCO DE CONCRETO ARMADO POLIDO ABAUŁADO (E=5CM) ENGASTADO NA PAREDE. REVESTIMENTO COM MASSA CORRIDA ACRİLICA E 3 DEMÃOS DE PINTURA EPOXI NEP-A - COR BRANCA

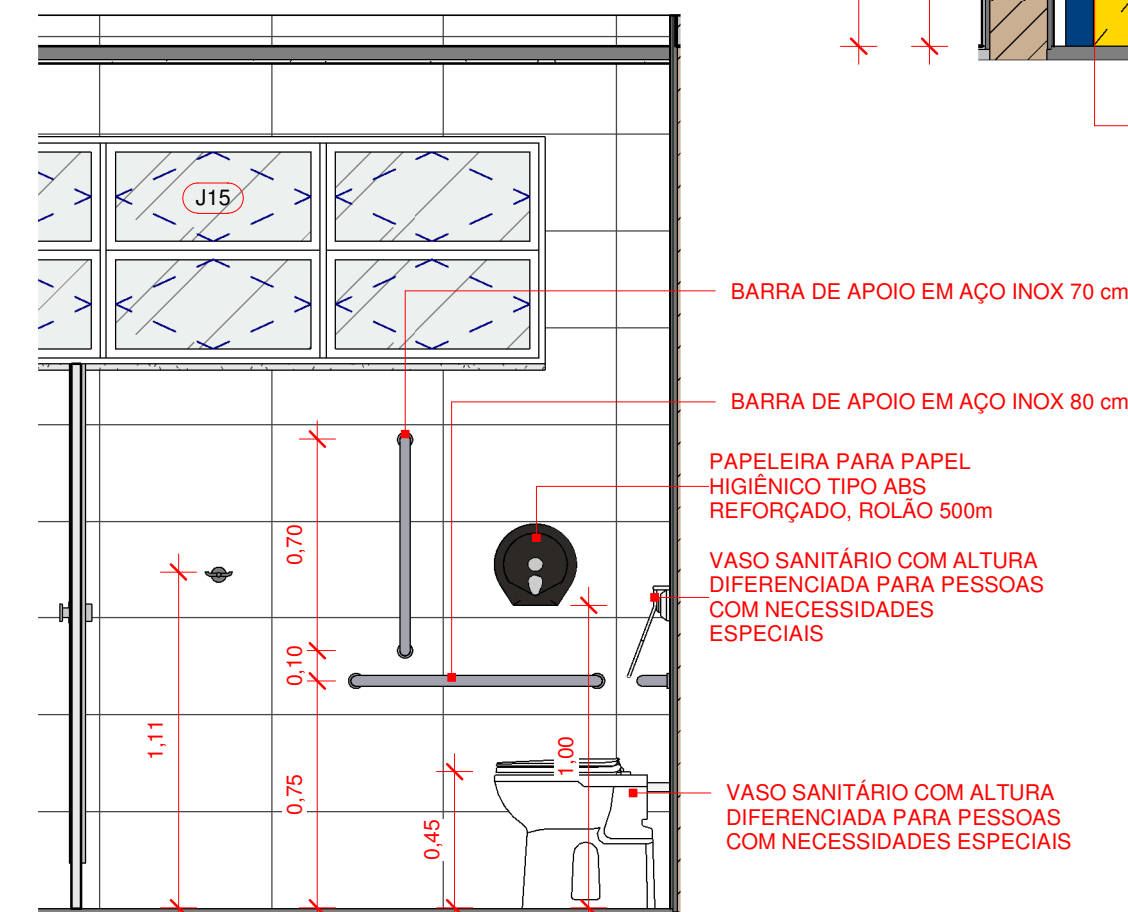


Dimensões (cm):

- Altura total: 2.95
- Altura do cabide: 2.79
- Altura do azulejo: 0.10
- Altura do revestimento: 0.06
- Comprimento do cabide: 1.80
- Comprimento do revestimento: 1.65
- Comprimento do azulejo: 0.15
- Comprimento do revestimento: 0.30
- Comprimento do azulejo: 0.42
- Comprimento do revestimento: 0.28
- Comprimento do azulejo: 0.30

Legenda:

- PETÍCOLA RÍGIDA DE PVC, 9,5 mm. COR BRANCA
- AZULEJO 32x57cm NA COR BRANCA - ACABAMENTO BRILHANTE
- CABIDE DE METAL DUPLO CROMADO
- PAPELEIRA PARA PAPEL HIGIÊNICO TIPO ABS REFORÇADO, ROLÃO 500m
- DIVISÓRIA EM GRANITO CINZA ANDORINHA, e = 3 cm
- ACABAMENTO PARA VÁLVULA DE DESCARGA 1 1/2" E 1 1/4" BACTÉRIA-FREE, CLASSICA SALVÁGUA - CROMADO
- BACIA SANITÁRIA CONVENCIONAL INFANTIL

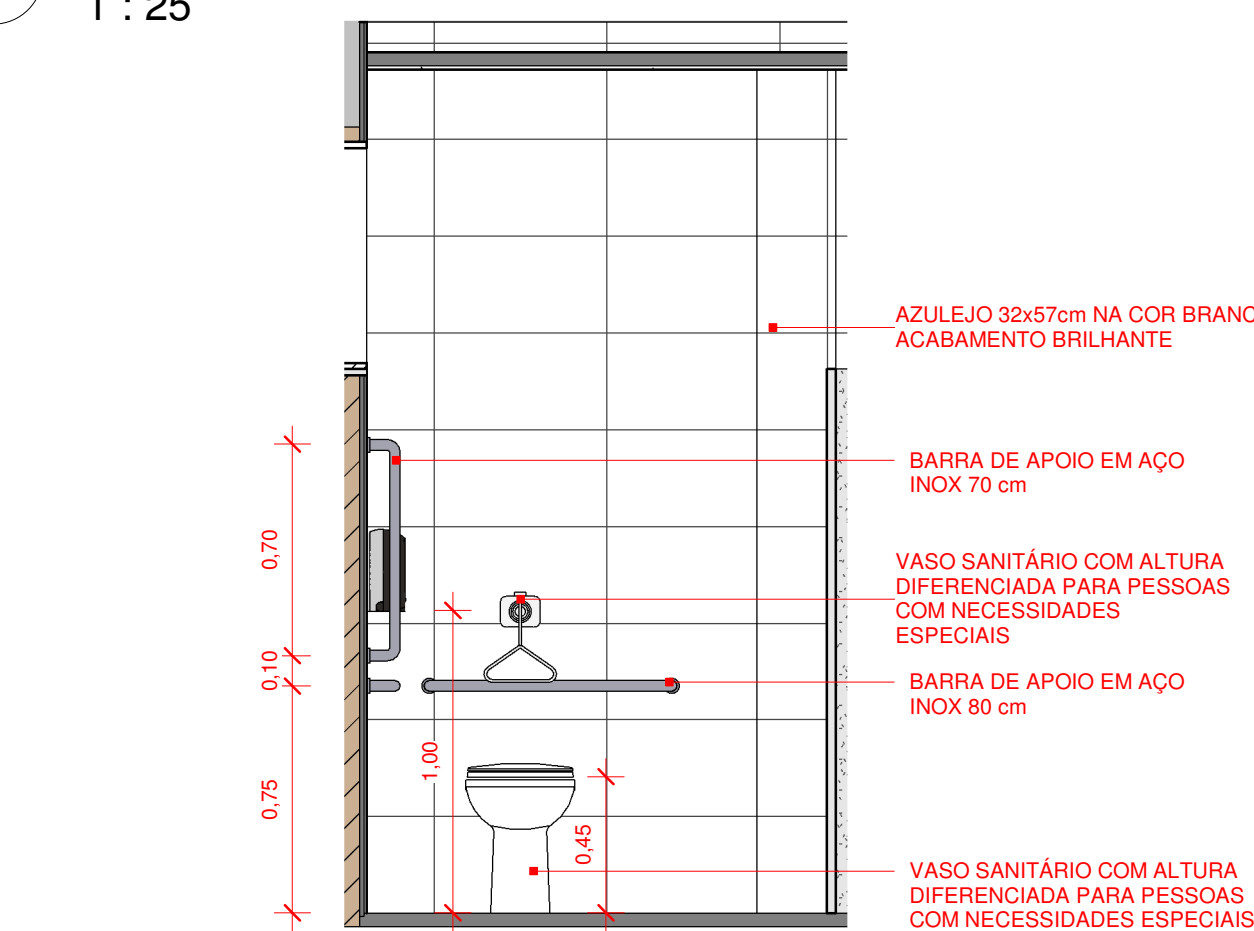

6 BOX
1 : 25

7 BOX
1 : 25

Architectural floor plan of a bathroom. The plan shows a long, narrow room with a series of stalls on the left and a vanity area on the right. Dimensions are indicated in meters (m) and millimeters (mm). The total width of the room is 2.95 m. The total length is 1.80 m. The stalls are labeled P07, P06, P06, P06, and P06. The vanity area includes a toilet, a sink, and a shower. The shower area is labeled J15. The plan also shows a door and a window.

**BANCO DE CONCRETO ARMADO POLIDO
ABAUPLADO (E=5CM) ENCASTADO NA
PAREDE. REVESTIMENTO COM MASSA
CORRIDA ACRÍLICA E 3 DEMÃOIS DE
PINTURA EPOXI NEP-A - COR BRANCA**

The drawing shows a kitchen island with a concrete countertop. The top view includes dimensions for the island's width (0.60m), depth (0.90m), and overall length (1.30m). It also shows the placement of two sinks (0.42m apart) and a central storage unit (0.25m wide). The side view shows the countertop height (0.82m) and the island's base height (0.42m). Material specifications are provided in red text.

3 ELE
1 : 25


OBS.: TODAS AS MEDIDAS DEVEM SER CONFERIDAS EM OBRA. CASO SEJA NECESSÁRIO ALGUMA ALTERAÇÃO, ENTRAR EM CONTATO COM O PROJETISTA RESPONSÁVEL.


APROVAÇÕES	
------------	--


[illegible]

 ENGEPLANTI PROJETOS E SUPERVISÃO	 EQUIPE TÉCNICA DA EMPRESA GUILHERME SILVEIRA DE OLIVEIRA INSCRIÇÃO Nº 120569/D
--	---


CLIENTE:		CNPJ:	
MUNICÍPIO DE JOINVILLE		82.892.282/0009-9	
OBRA:		INSCRIÇÃO IMOBILIAR:	
CEI LÍRIO DO CAMPO		13.21.01.61.08	
ENDEREÇO:			
R. FÁTIMA, 2606 - FÁTIMA, JOINVILLE/SC			
DISCIPLINA:		DATA:	
ARQUITETURA		08/12/2020	
CONTEÚDO:		PRANCHAS:	
BWC ALUNOS PADRÃO (FEMININO 01 E 02, MASculINO 01 E 02)		ETAPA: PROJETO EXECUTIVO ESCALA: INDICADA ARQ 18/2	
Engenplati Consultoria LTDA / CREA n° 16338-0 / CNPJ 23.002.667/0001-29 Rua Cristóvão Nunes Pires, 110 - CEP 88010-120 - Florianópolis / Fone: (48) 99969-3345 / e-mail: guilherme@engenplati.com.br			

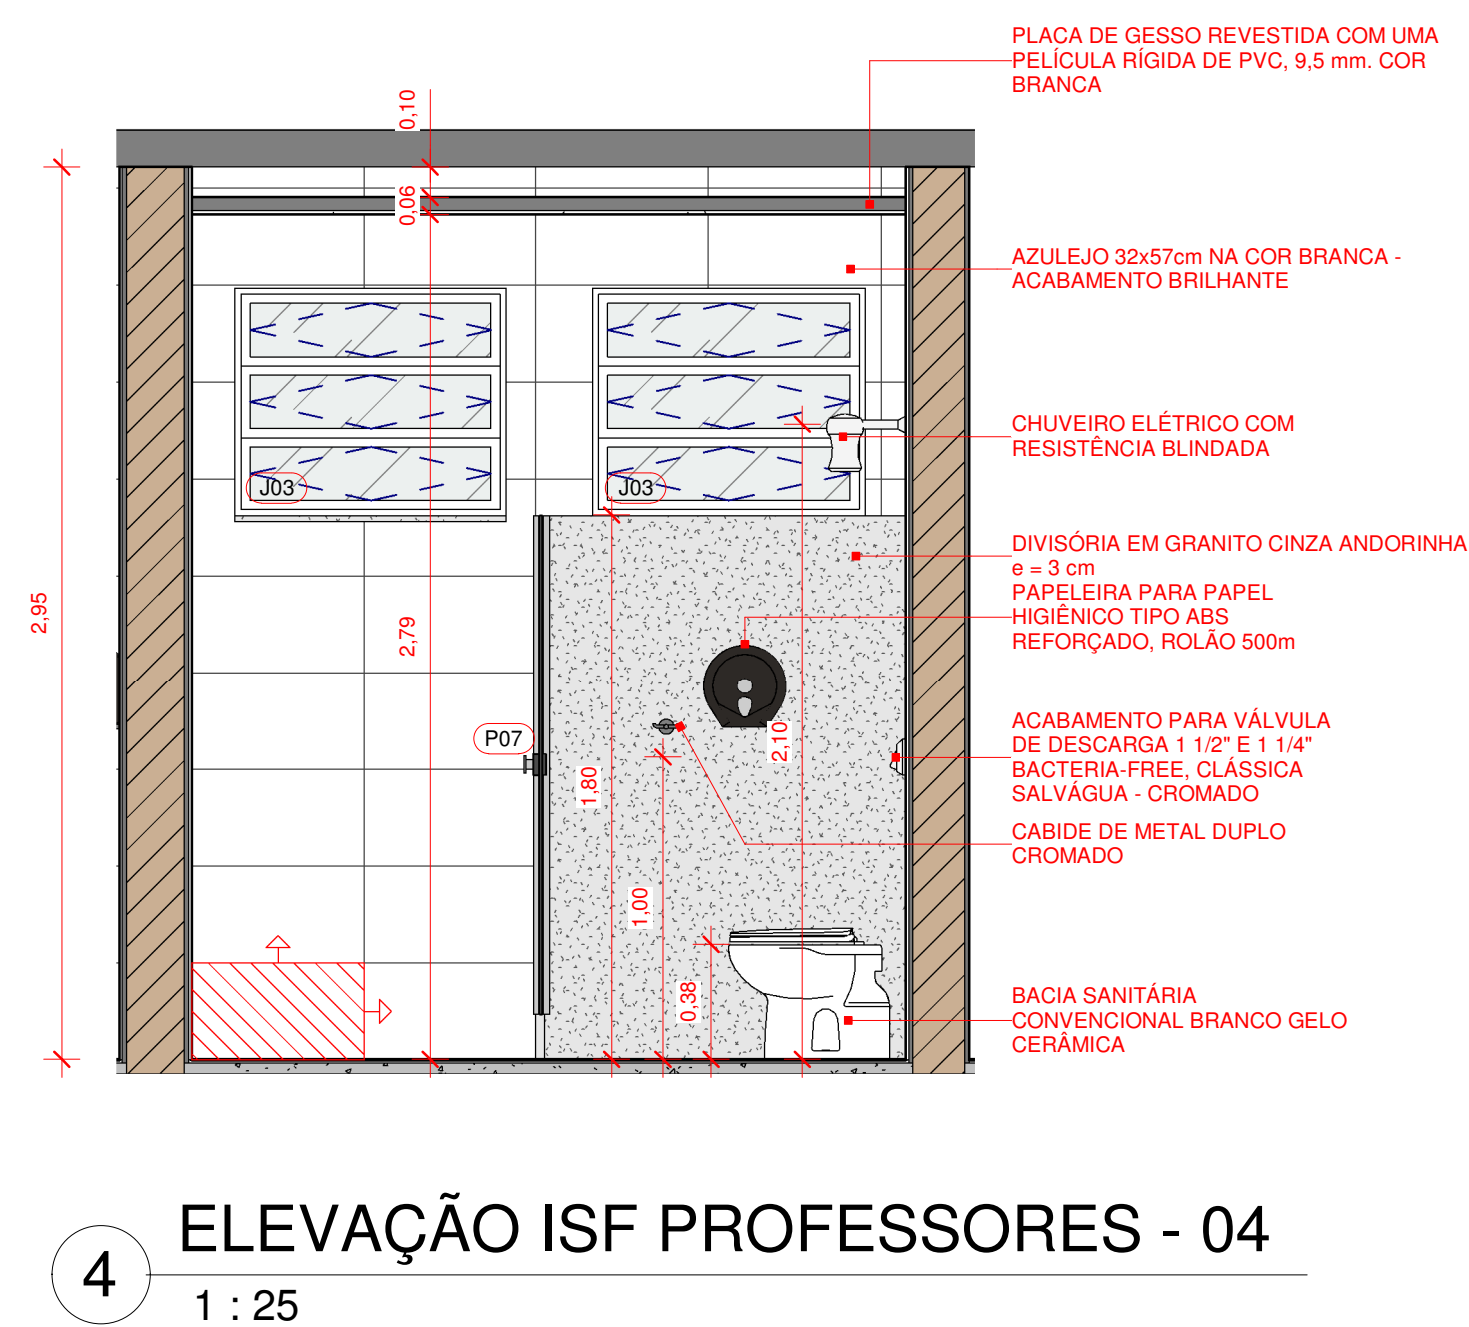

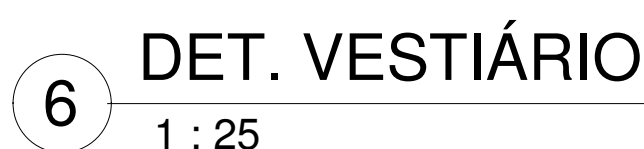


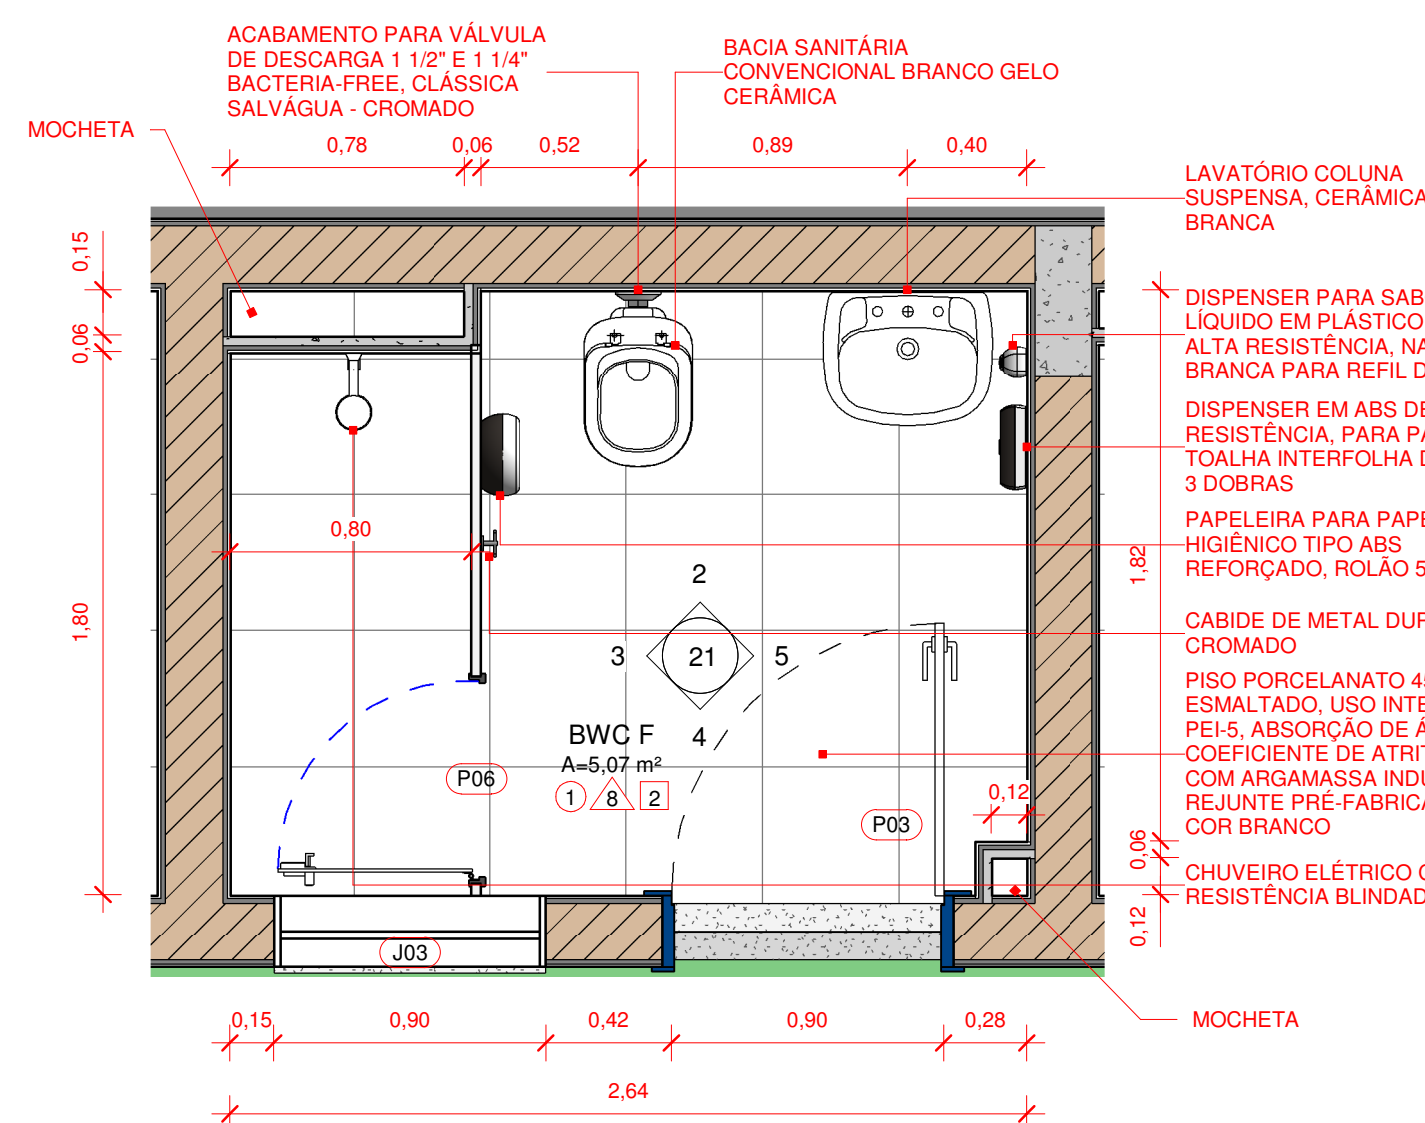


1
DET. BWC FEMININO
1 : 25

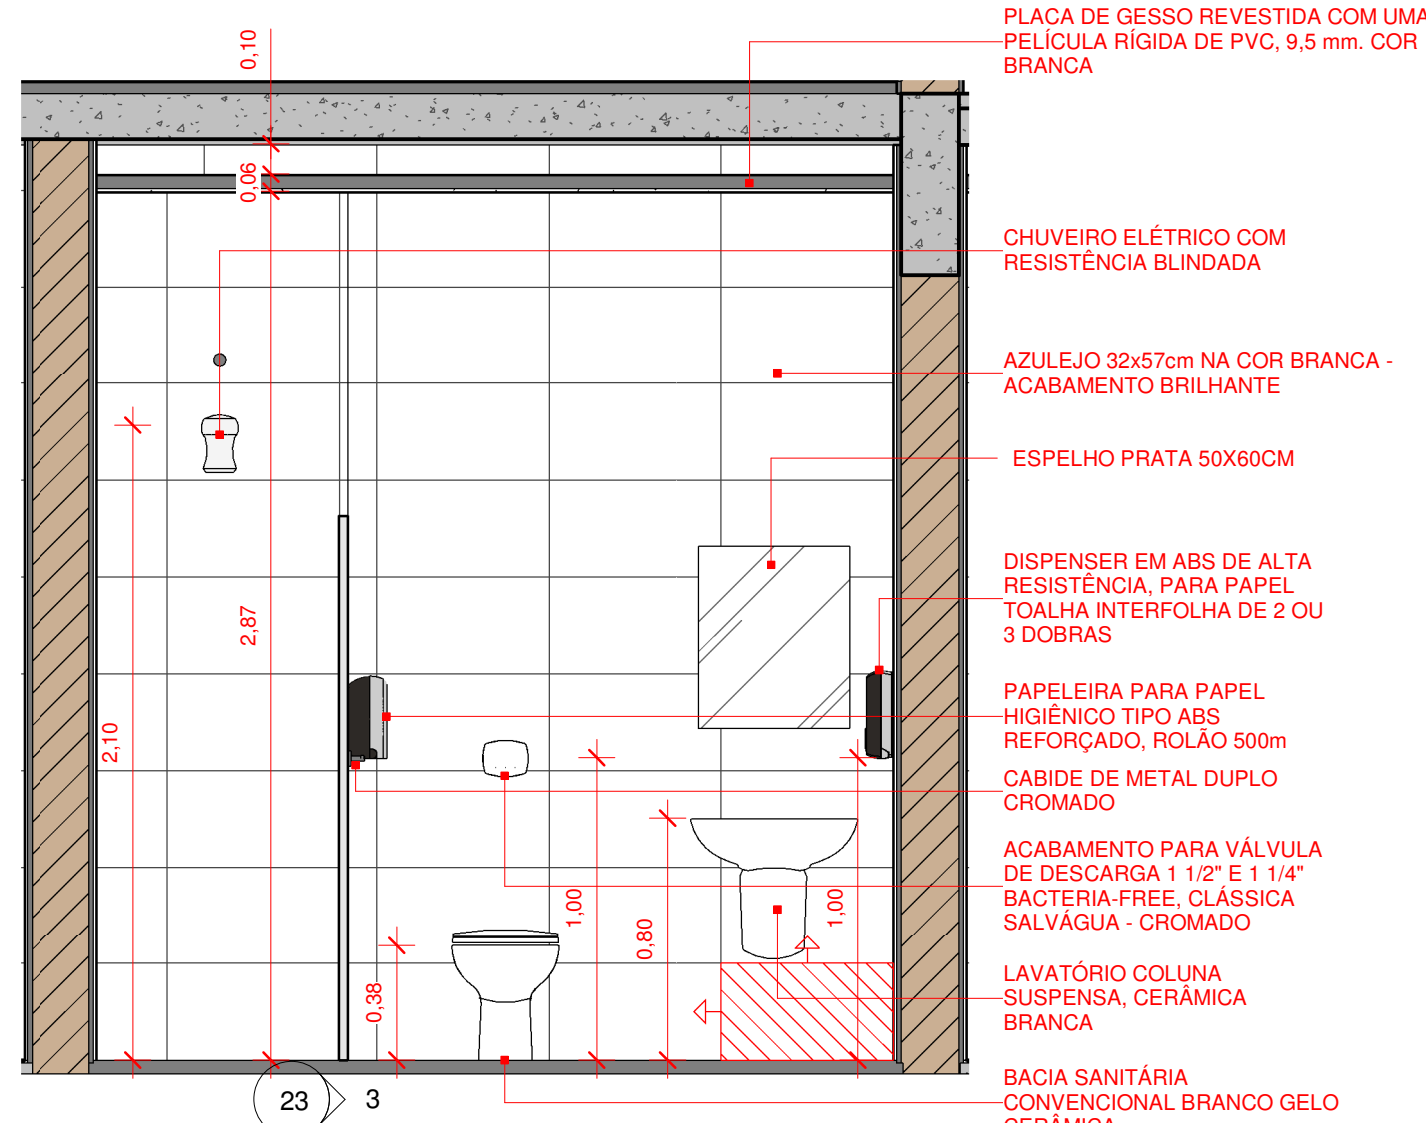


2
VISTA BWC FEMININO 02
1 : 25

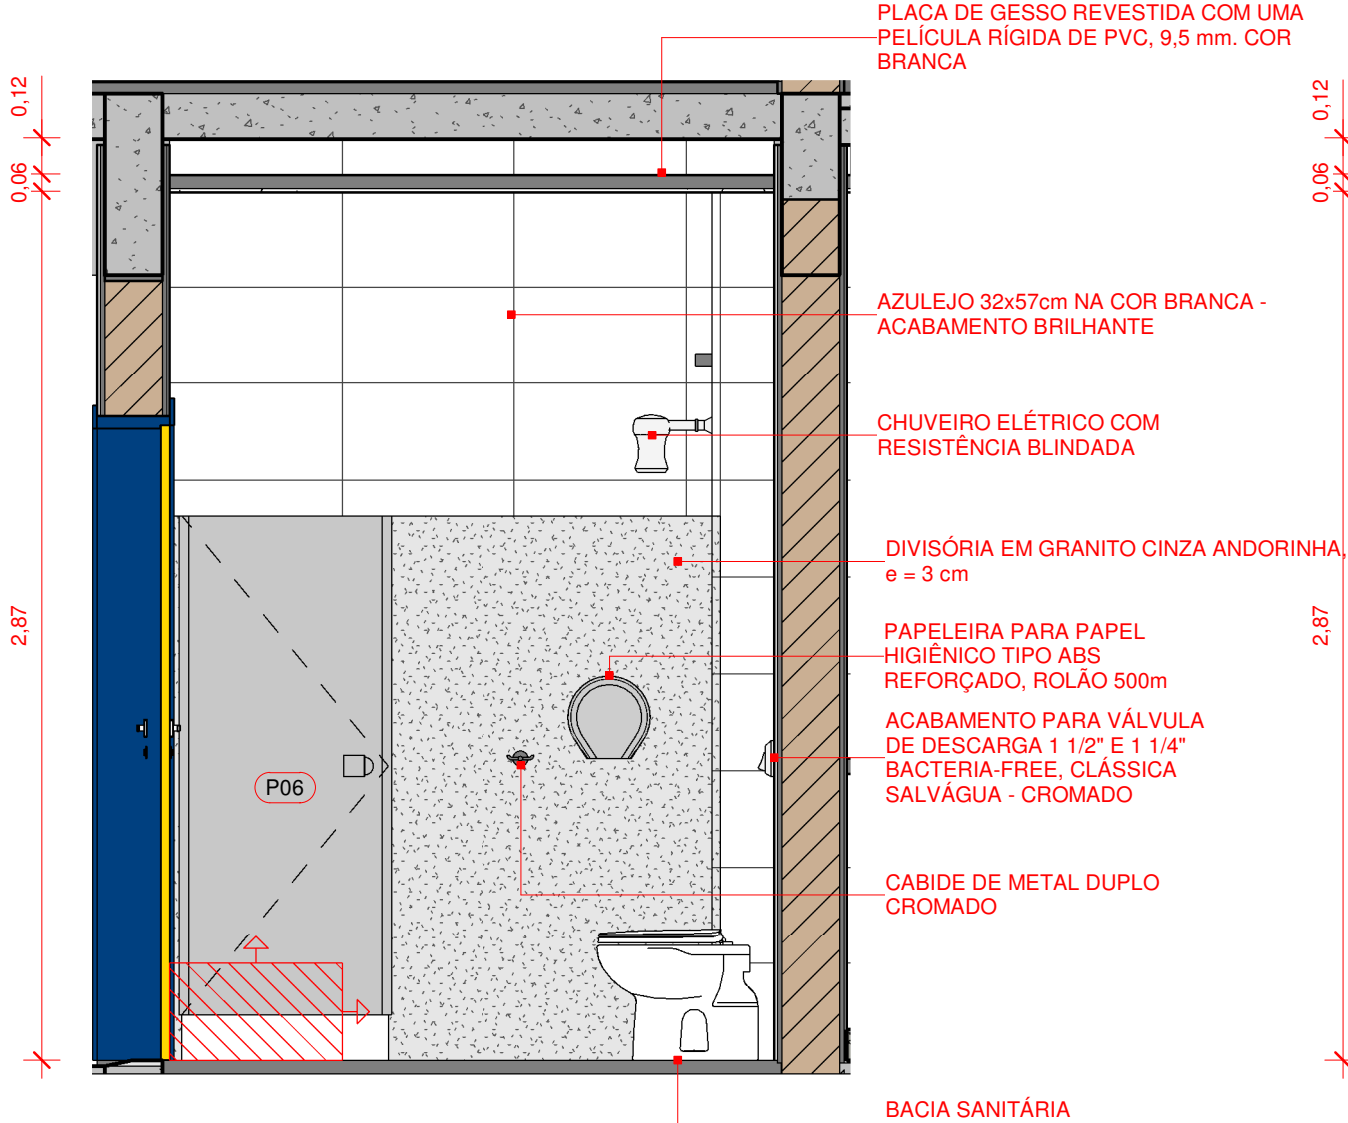


3
VISTA BWC FEMININO 03
1 : 25

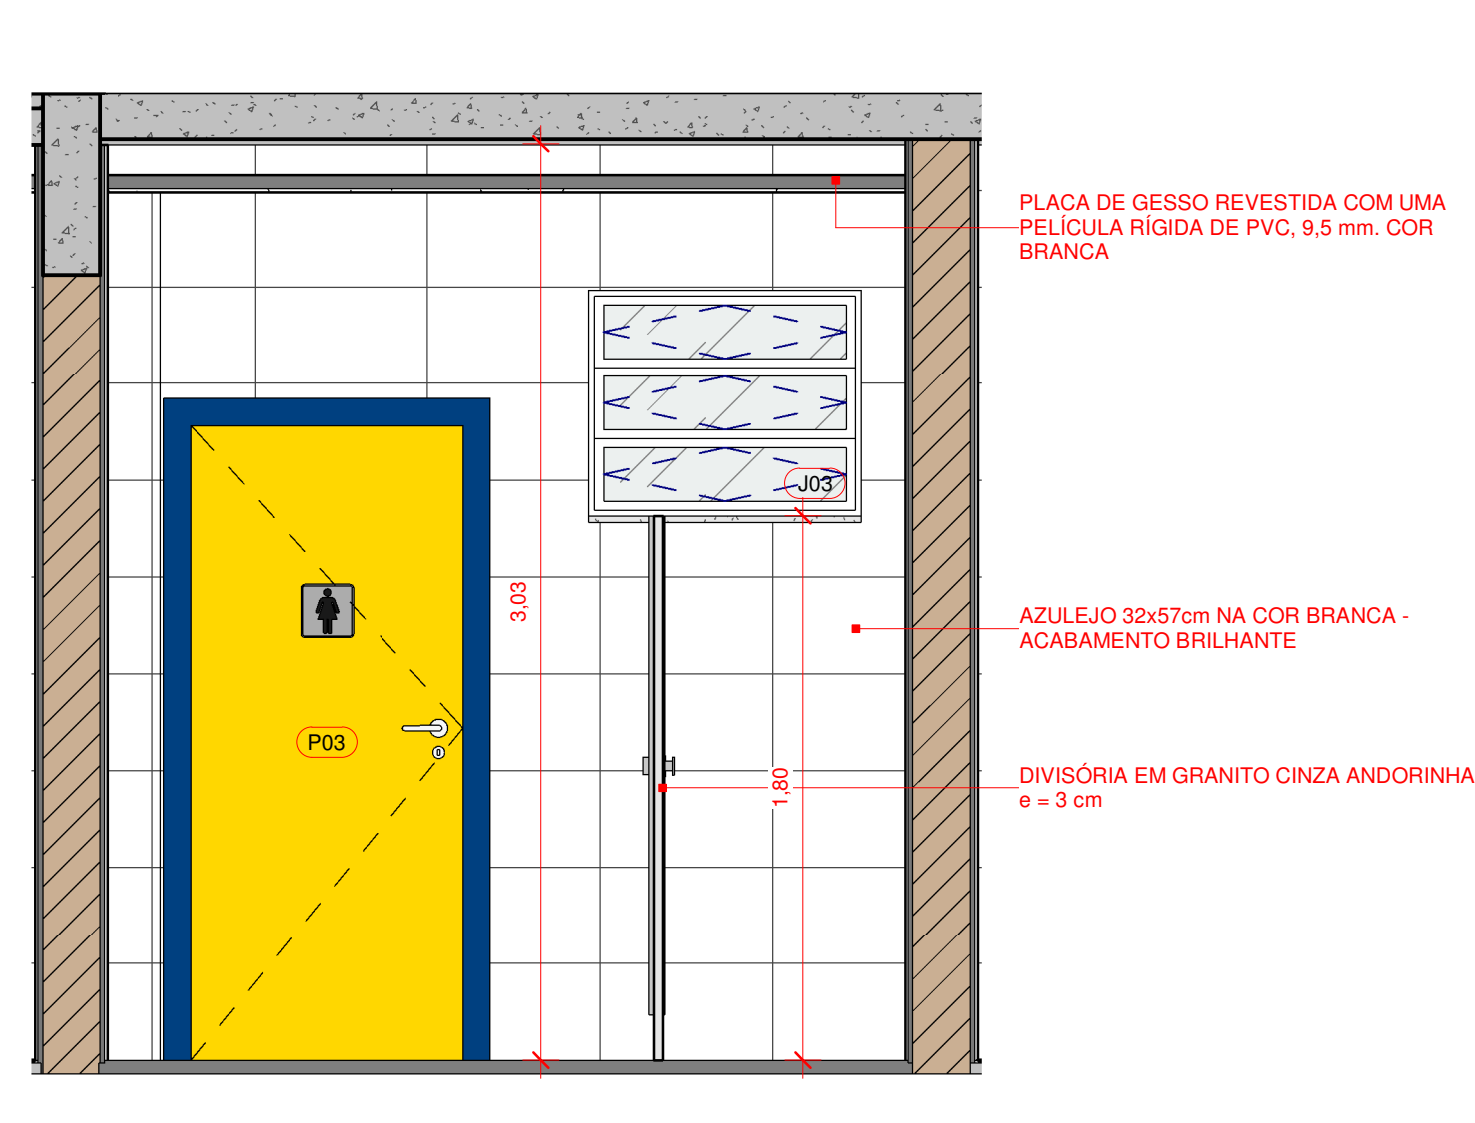


4
VISTA BWC FEMININO 04
1 : 25

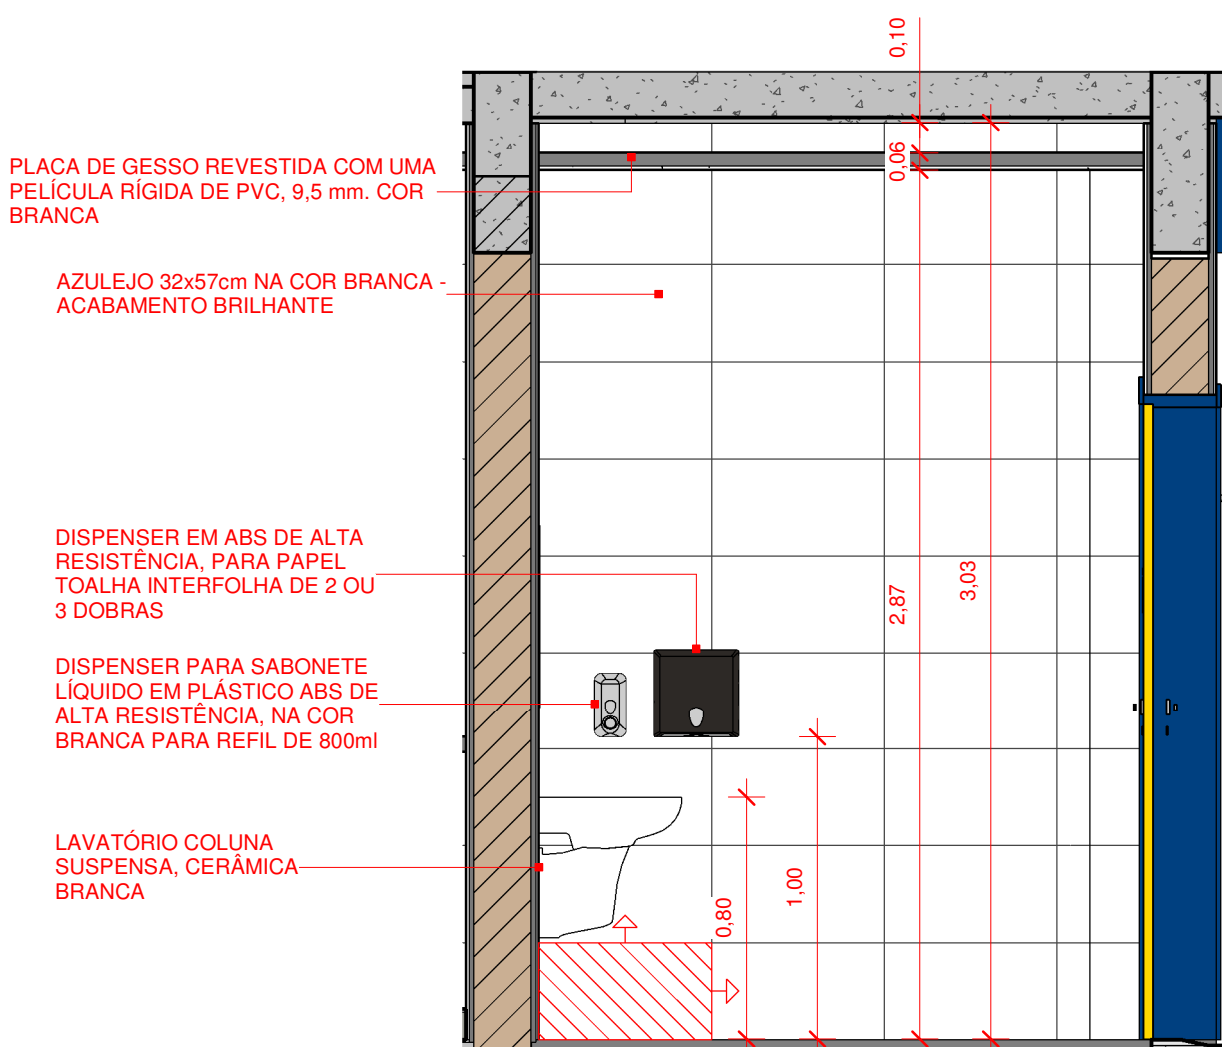


5
VISTA BWC FEMININO 05
1 : 25

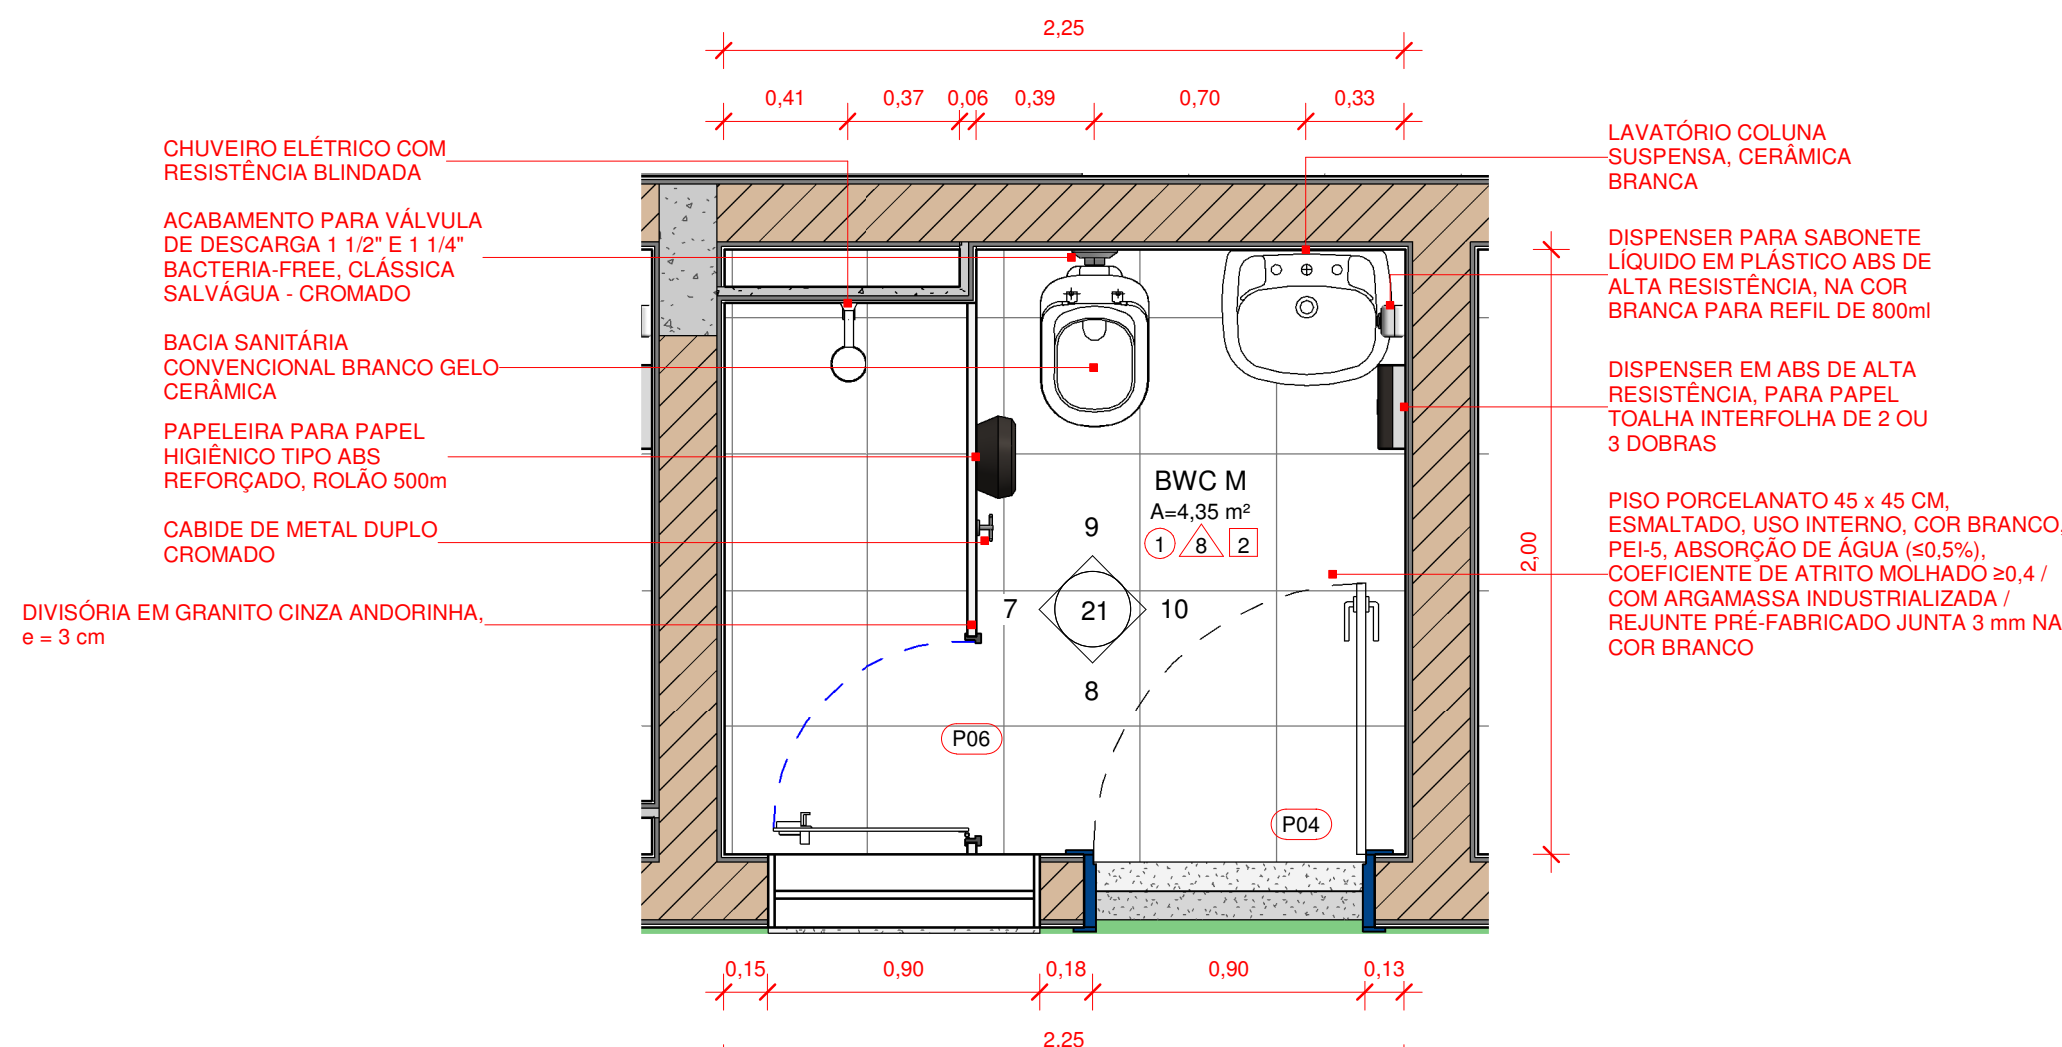


6
DET. BWC MASCULINO
1 : 25

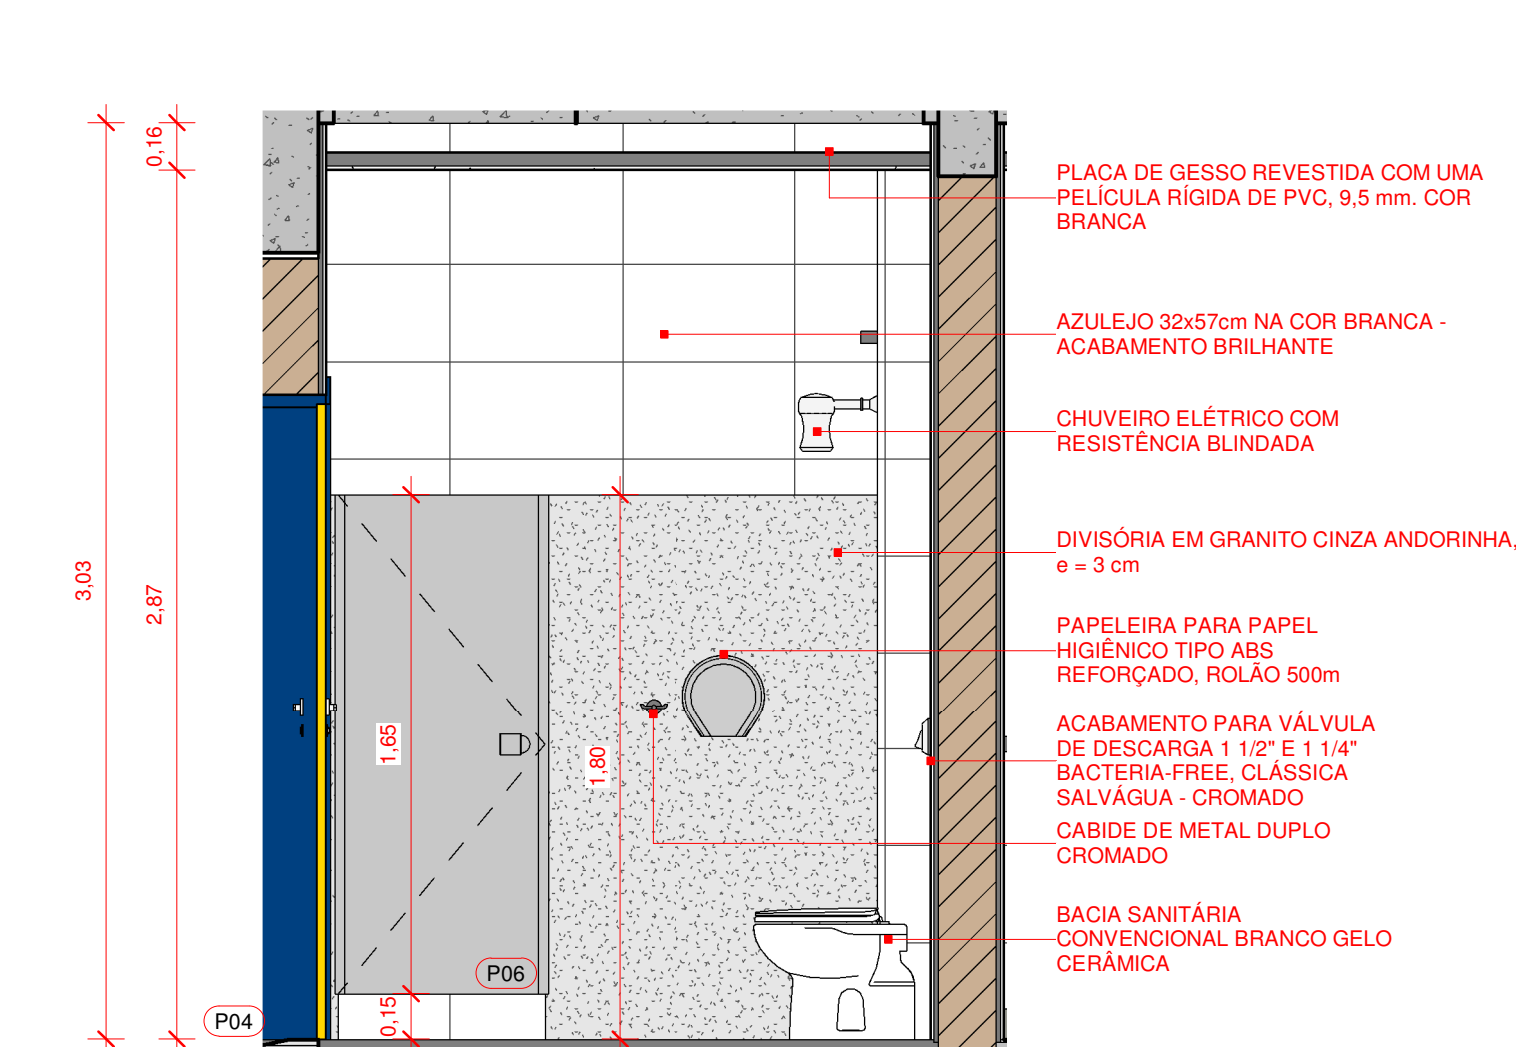


7
VISTA BWC MASCULINO 07
1 : 25

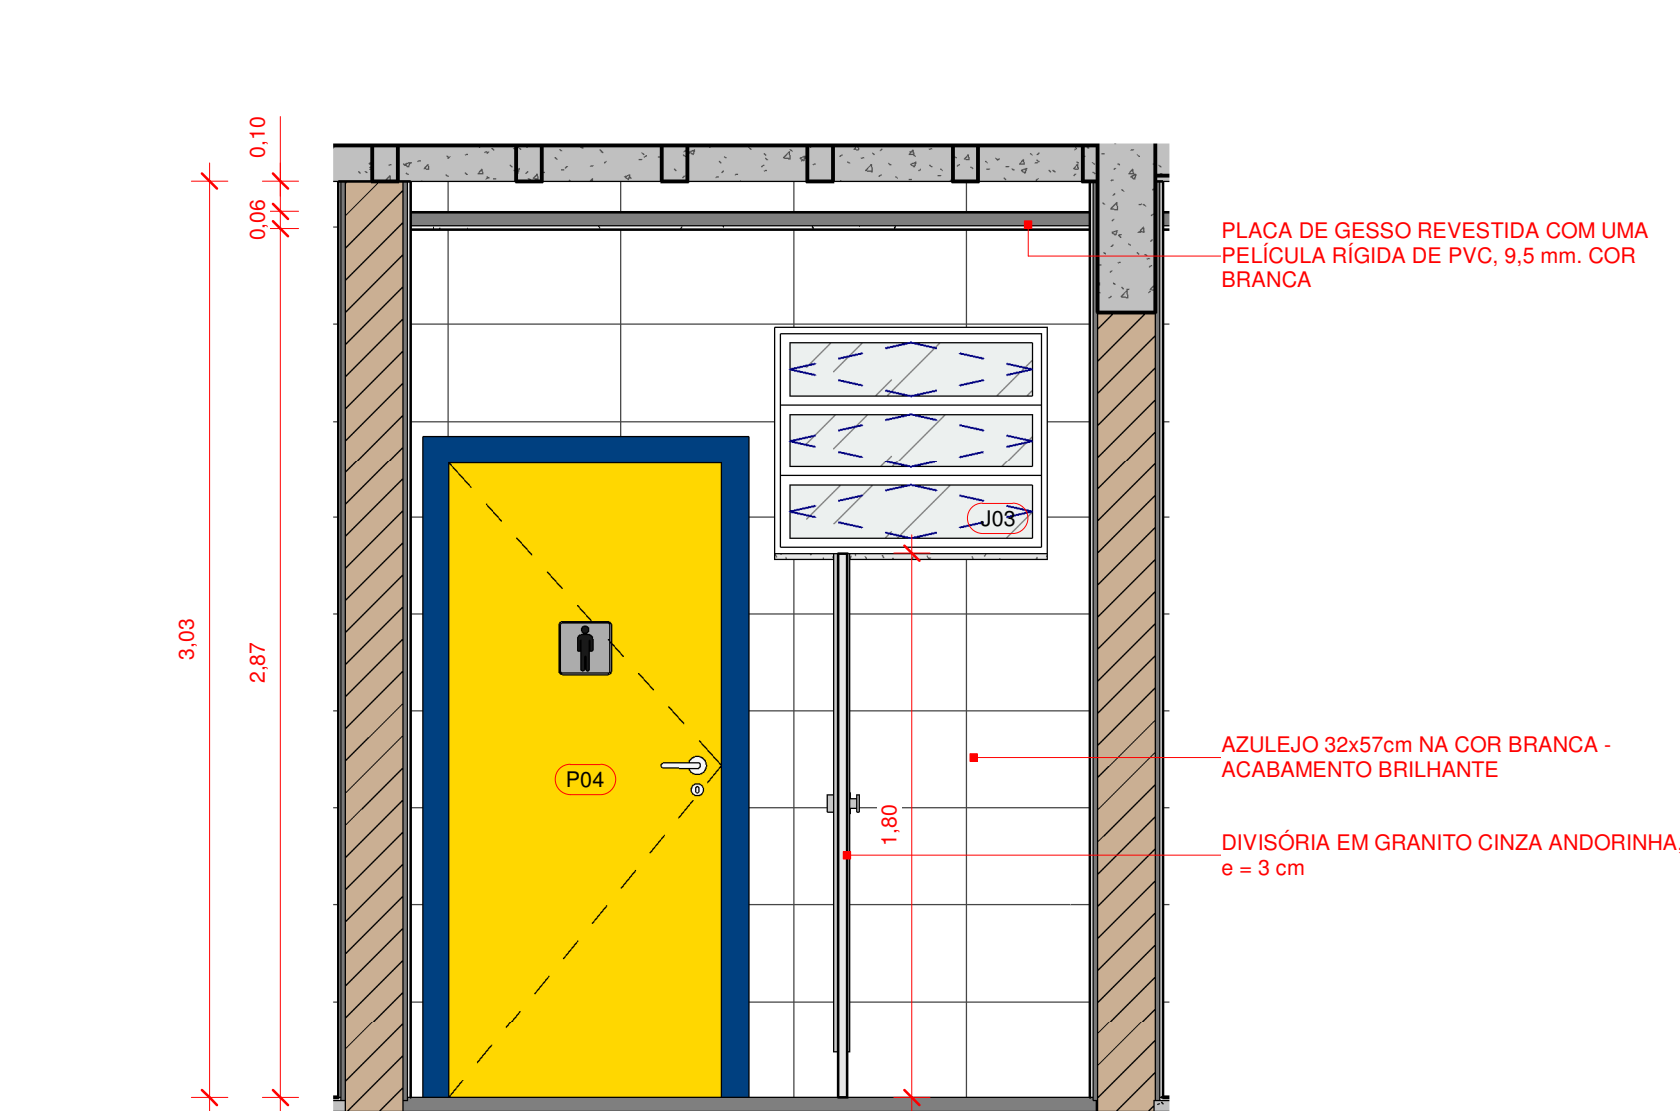

8
VISTA BWC MASCULINO 08
1 : 25

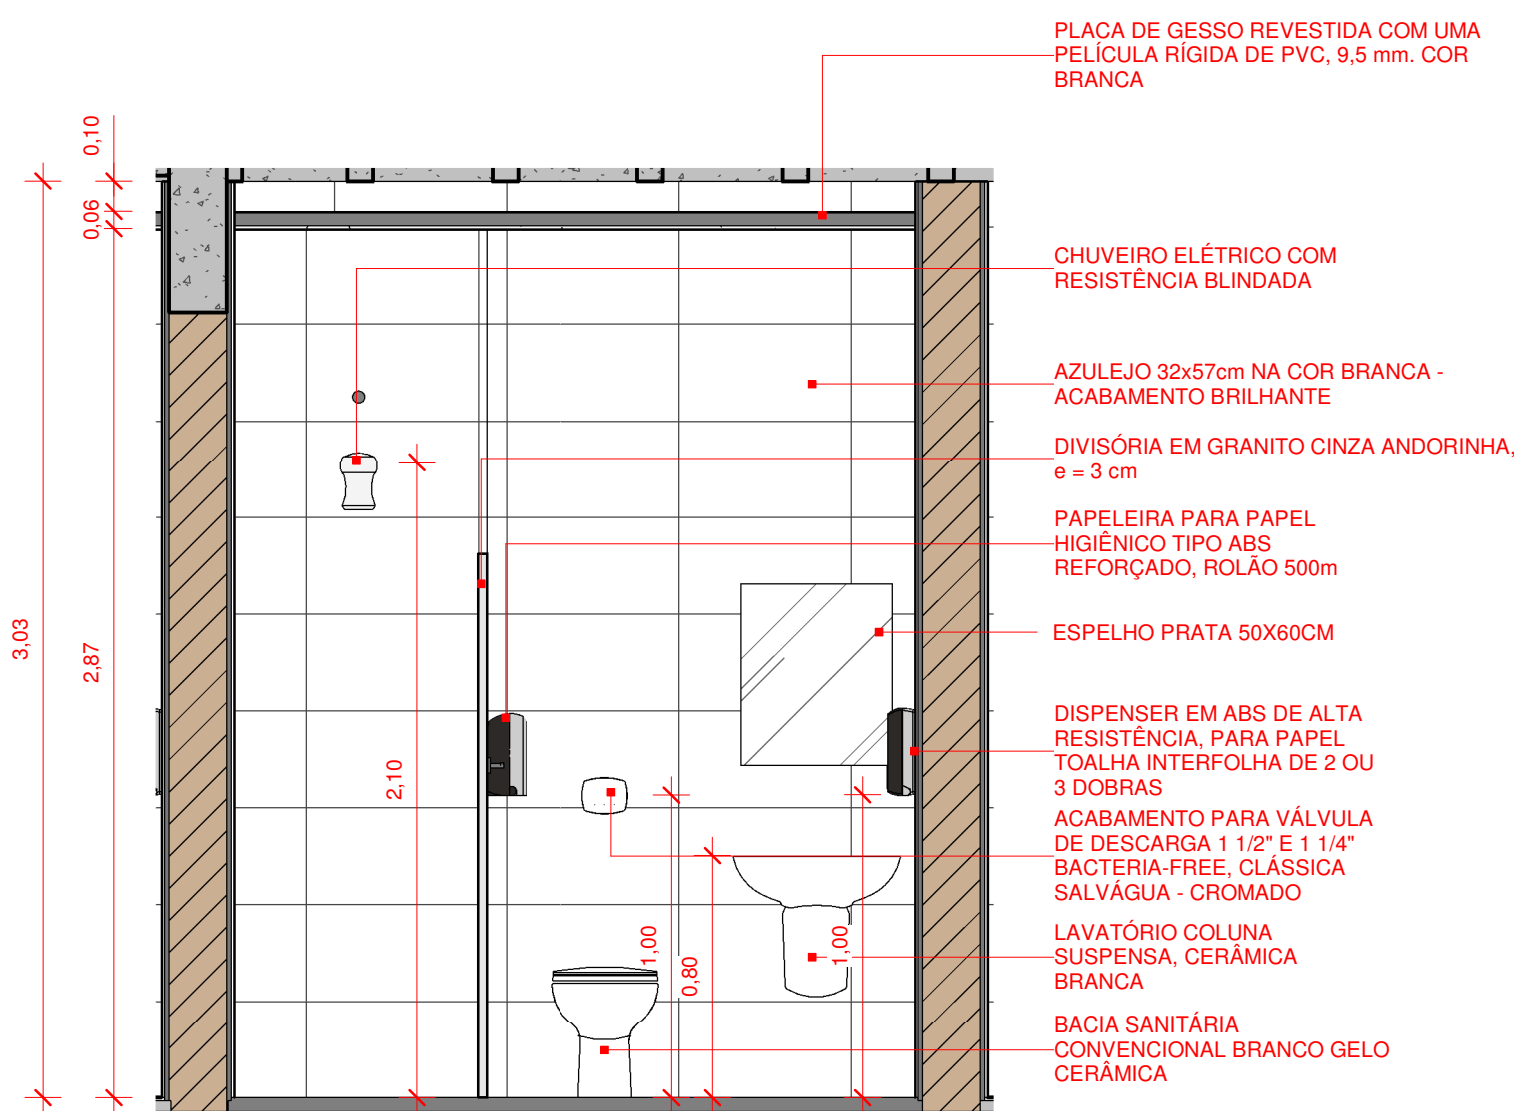

9
VISTA BWC MASCULINO 09
1 : 25

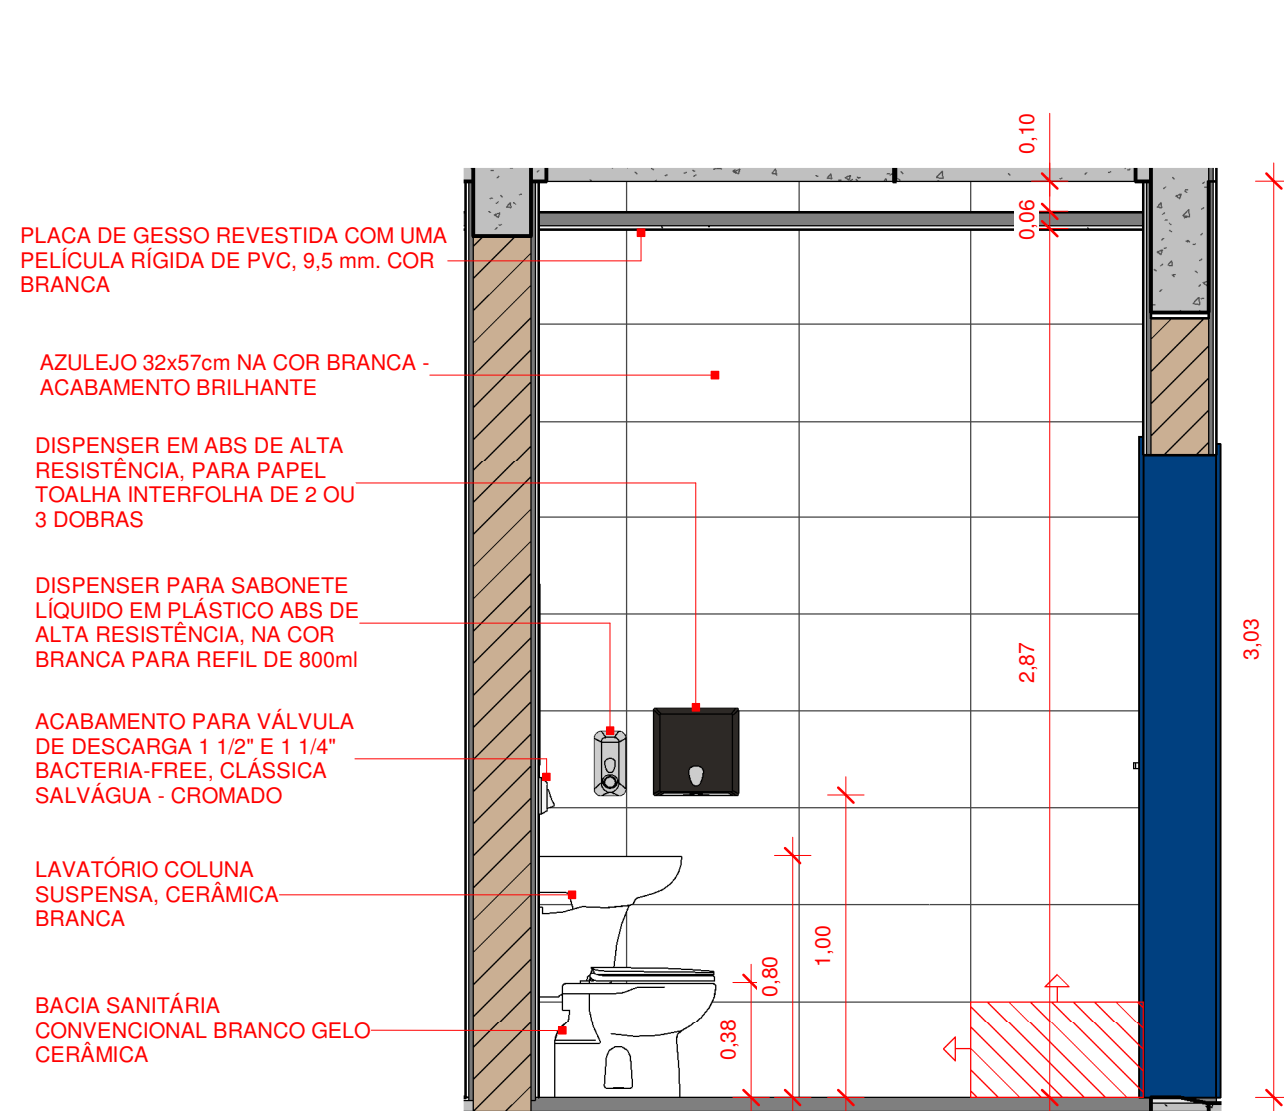


10
VISTA BWC MASCULINO 10
1 : 25


1	REVISÃO CONFORME PARECER 112-2020		08/12/2020
0	EMIÇÃO INICIAL		09/11/2020
Nº	DESCRIÇÃO	VISTO	DATA
OBS.: TODAS AS MEDIDAS DEVEM SER CONFERIDAS EM OBRA, CASO SEJA NECESSÁRIO ALGUMA ALTERAÇÃO. ENTRAR EM CONTATO COM O PROJETISTA RESPONSÁVEL.			
OBS.: O NÍVEL 0,00m DO PROJETO ARQUITETÔNICO E REFERENTE AO NÍVEL 5,25m DO LEVANTAMENTO TOPOGRÁFICO.			
APROVAÇÕES			
CLIENTE: ADEMAR STRINGARI JUNIOR 07414980901		RESPONSÁVEL TÉCNICO: GUILHERME SILVEIRA DE OLIVEIRA 00492851905	
MUNICÍPIO DE JOINVILLE		Assinado de forma digital por GUILHERME SILVEIRA DE OLIVEIRA 00492851905 Data: 2020.12.12 10:01:56 -03'00'	
ENGEPLANTI PROJETOS E SUPERVISÃO		EQUIPE TÉCNICA DA EMPRESA: GUILHERME SILVEIRA DE OLIVEIRA	
CLIENTE: MUNICÍPIO DE JOINVILLE		CNPJ: 82.892.282/0009-09	
OBRA: CEI LÍRIO DO CAMPO		INSCRIÇÃO IMOBILIAR: 13.21.01.61.0884	
ENDEREÇO: R. FÁTIMA, 2606 - FÁTIMA, JOINVILLE/SC		DISCIPLINA: ARQUITETURA	
CONTEÚDO: DETALHAMENTO BWC FEMININO E BWC MASCULINO		ETAPA: PROJETO EXECUTIVO	
		PRANCHA: ARQ 21/27	
Engeplanti Consultoria LTDA/ CREA nº 163388-0 / CNPJ 23.002.667/0001-29			
Rua Cristóvão Nunes Pires, 110 - CEP 88010-120 - Florianópolis / Fone: (48) 99969-3345 / e-mail: guilherme@engeplanti.com.br			




Projeto - Arquitetônico (0013266490) SEI 22.0.168559-7 / pg. 22

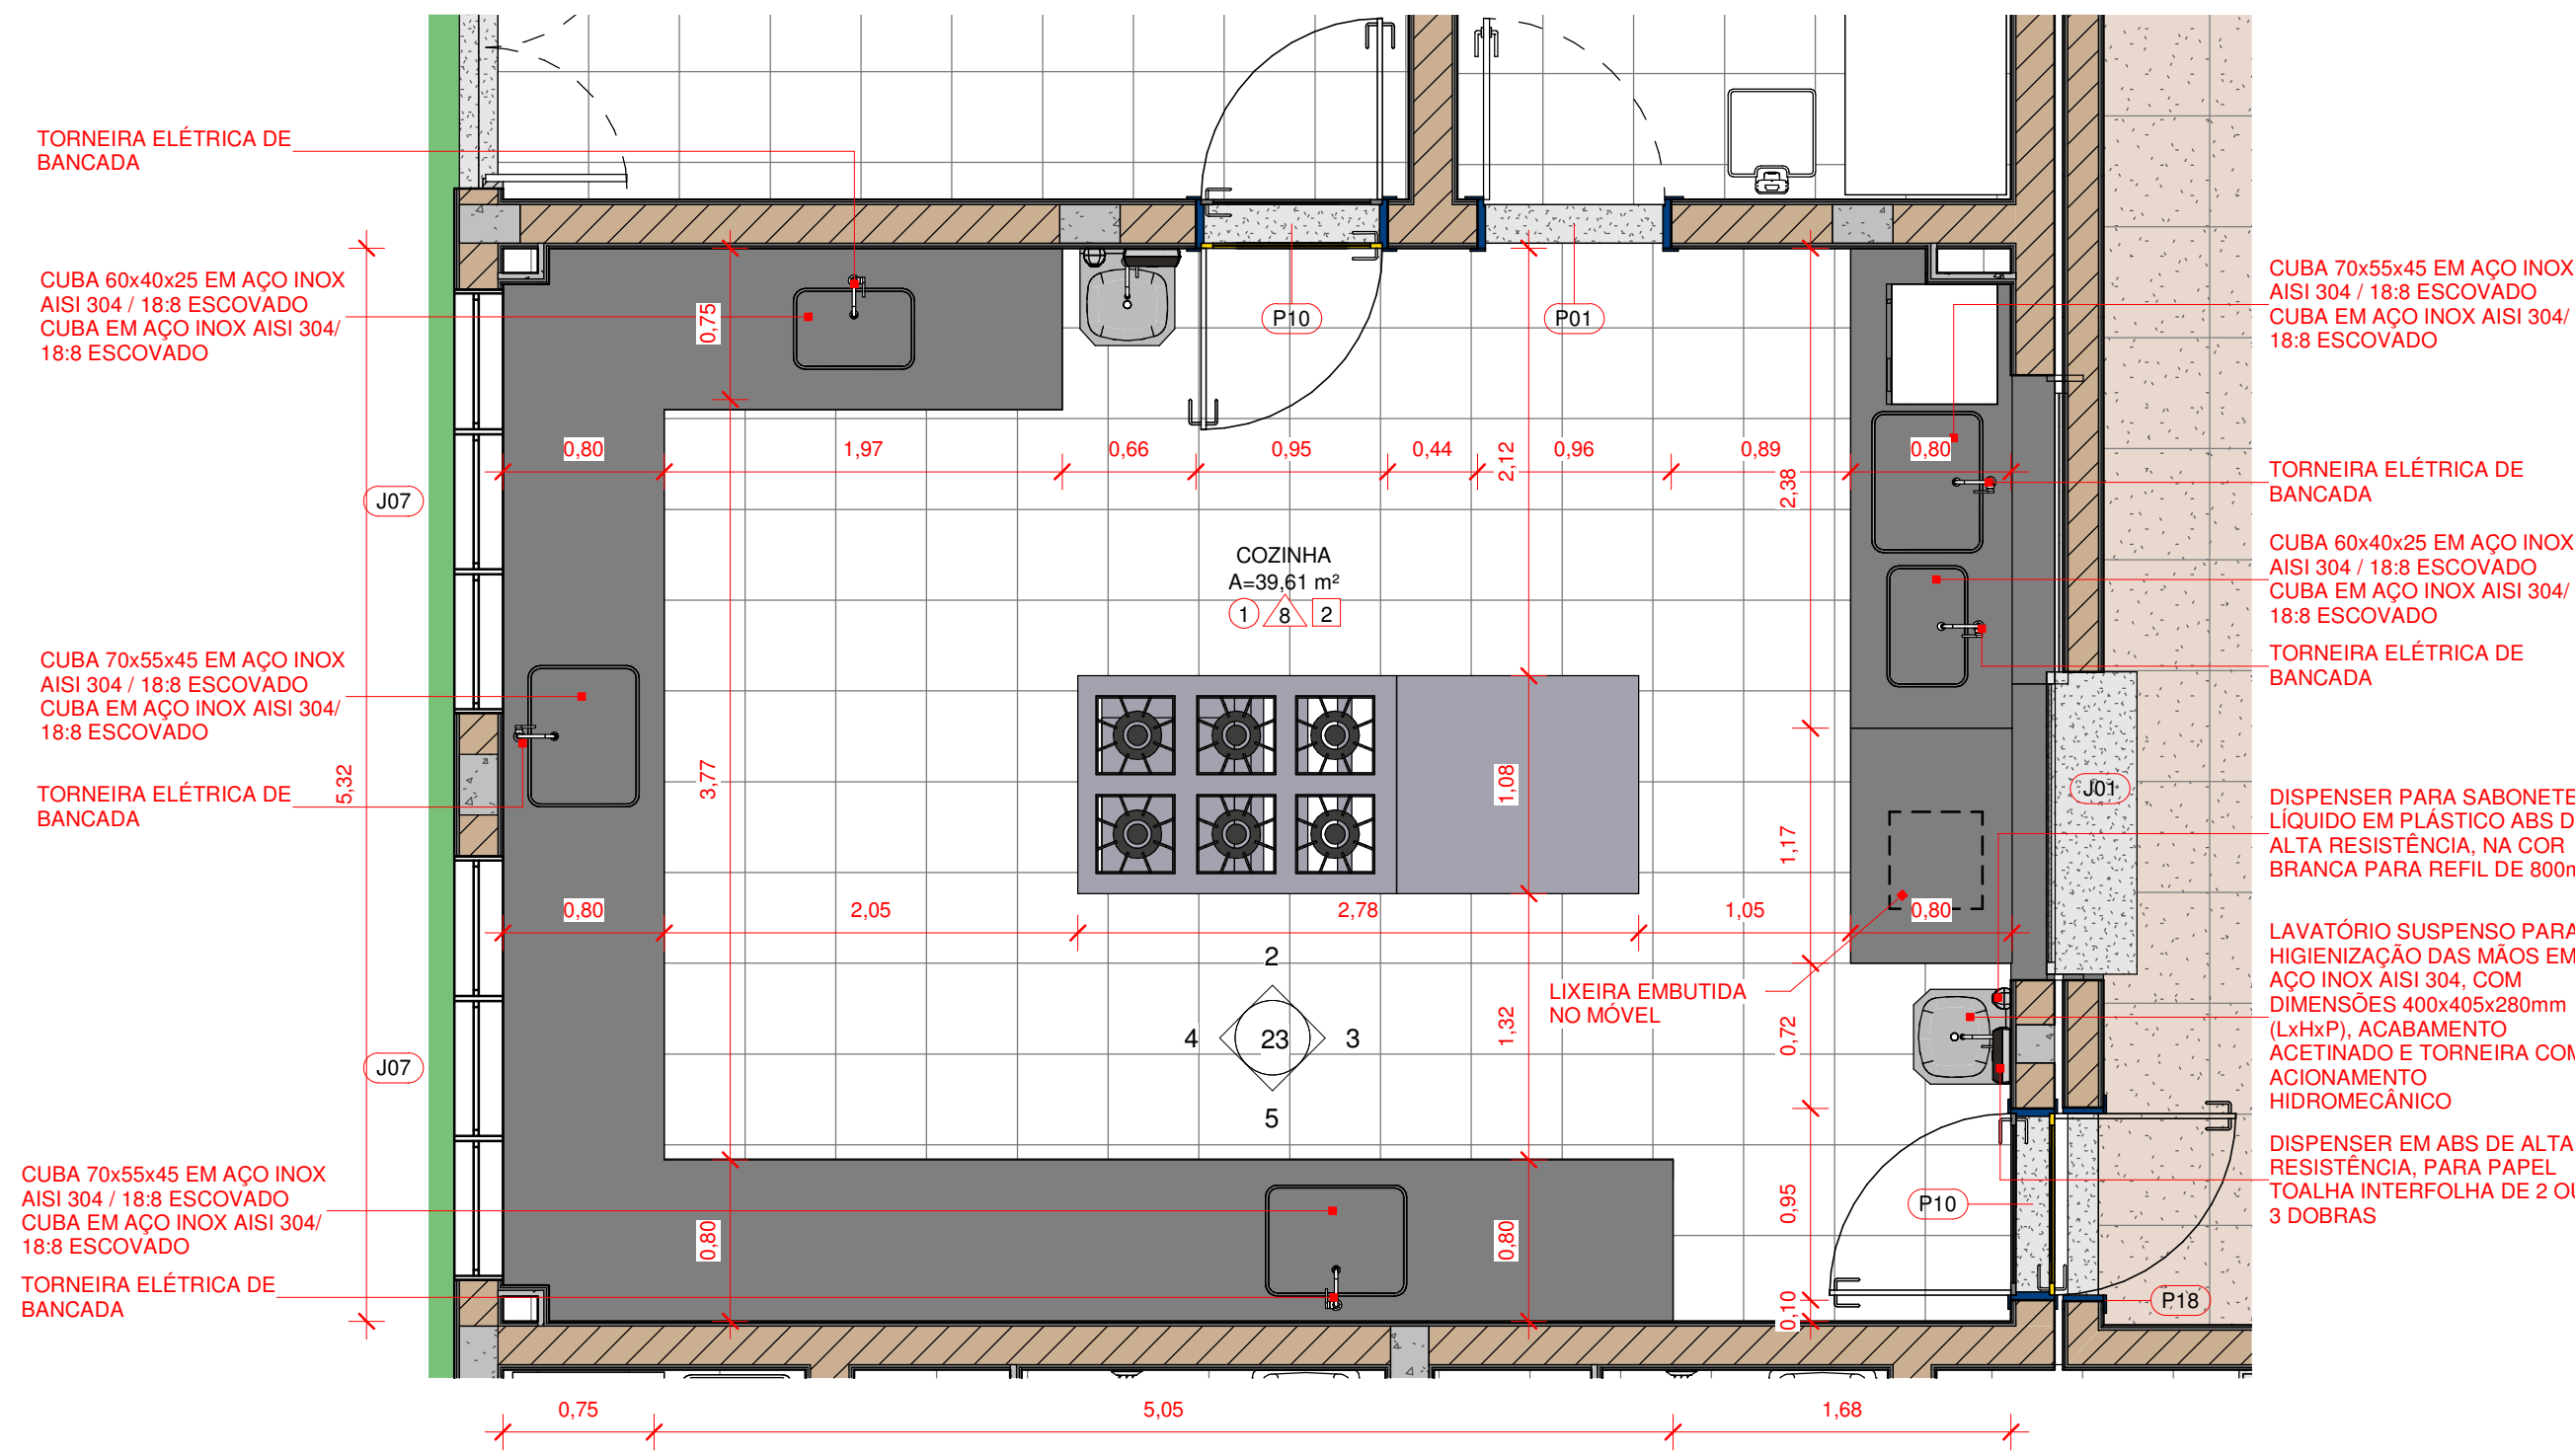

1 DET. COZINHA
1 : 37

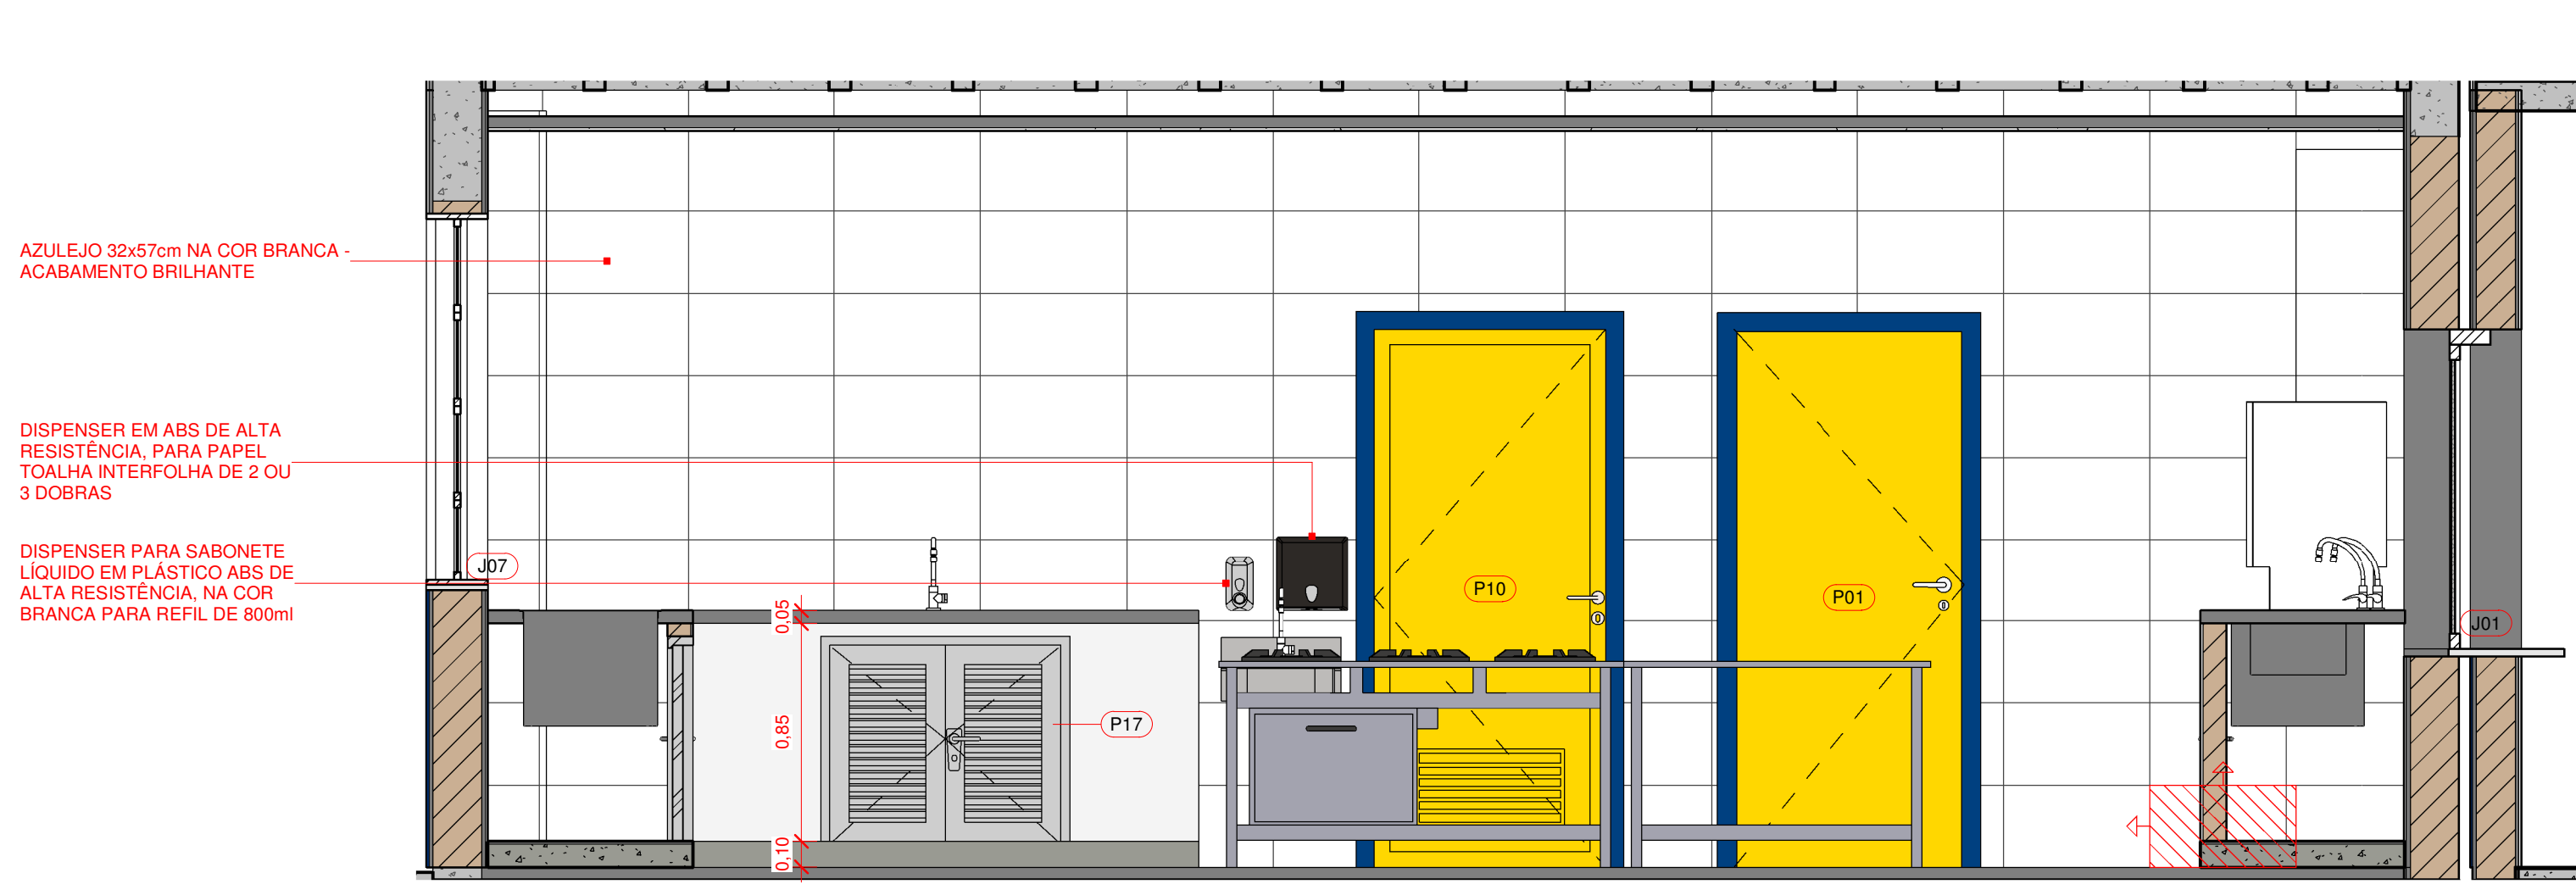


2 VISTA COZINHA 02
1 : 25

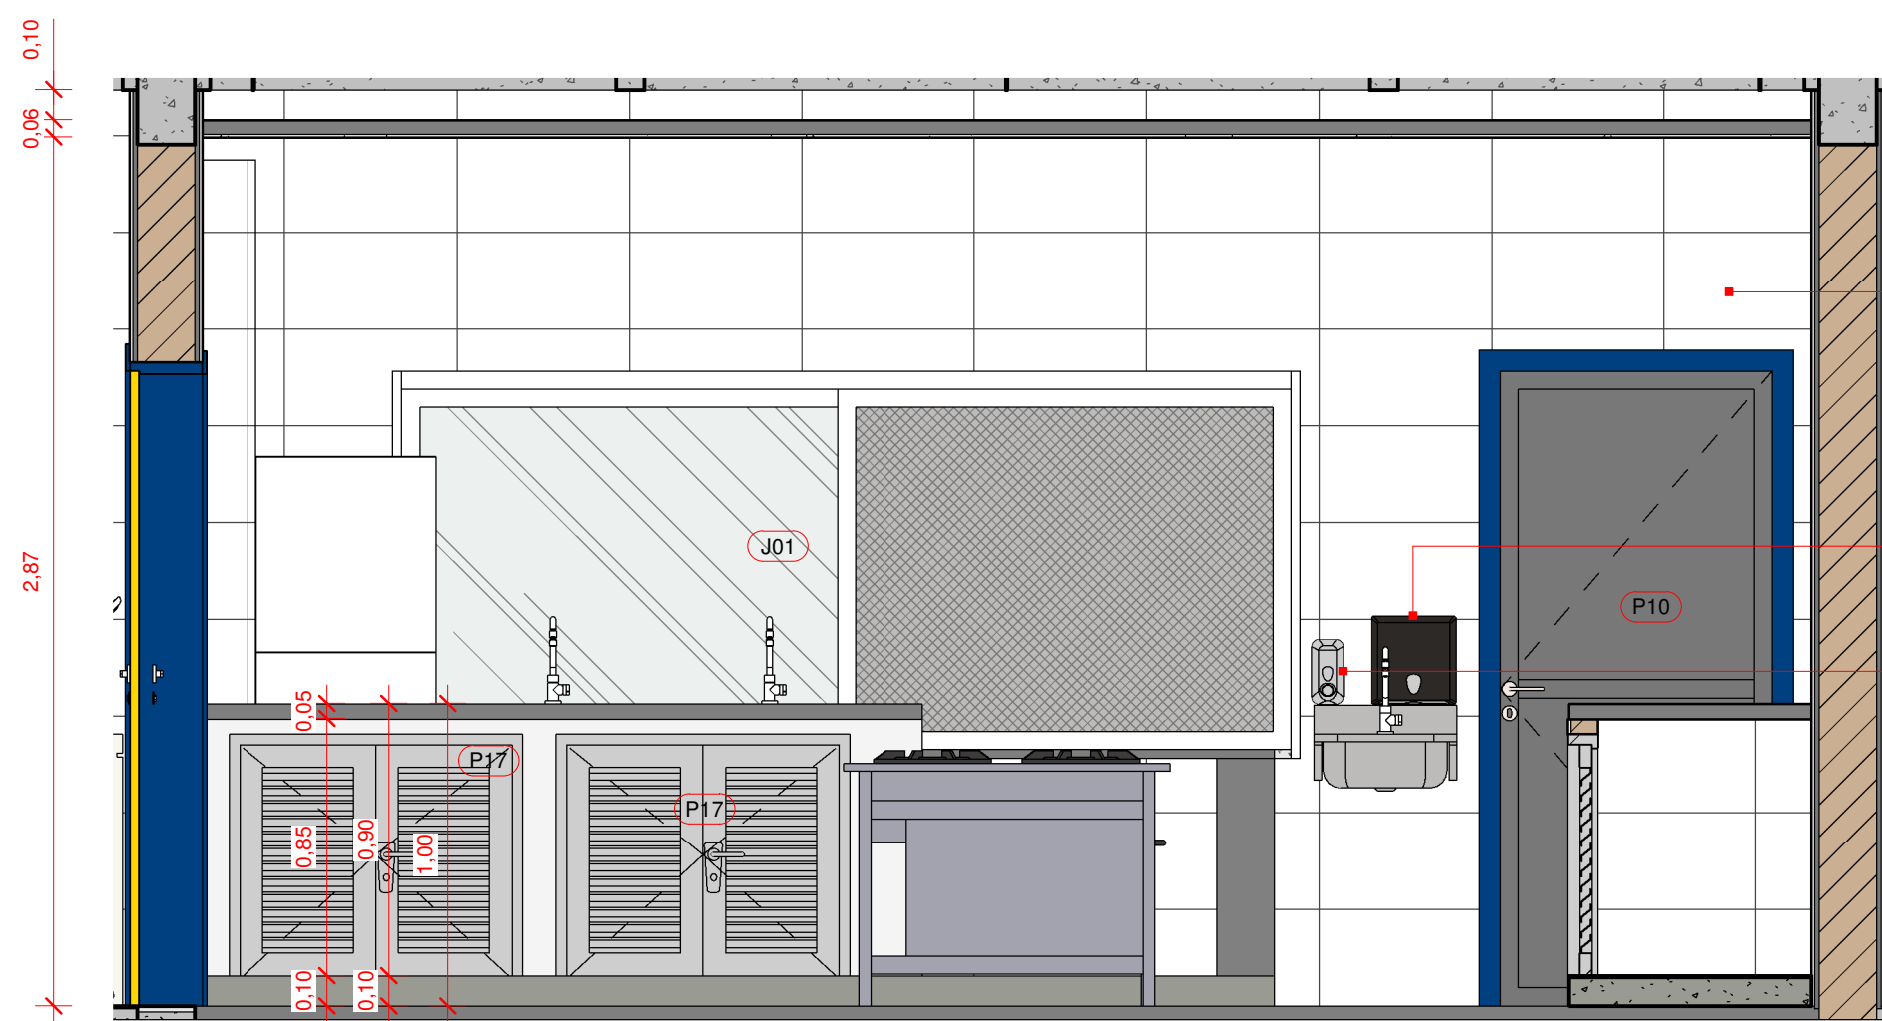

3 VISTA COZINHA 03
1 : 25




4 VISTA COZINHA 04
1 : 25




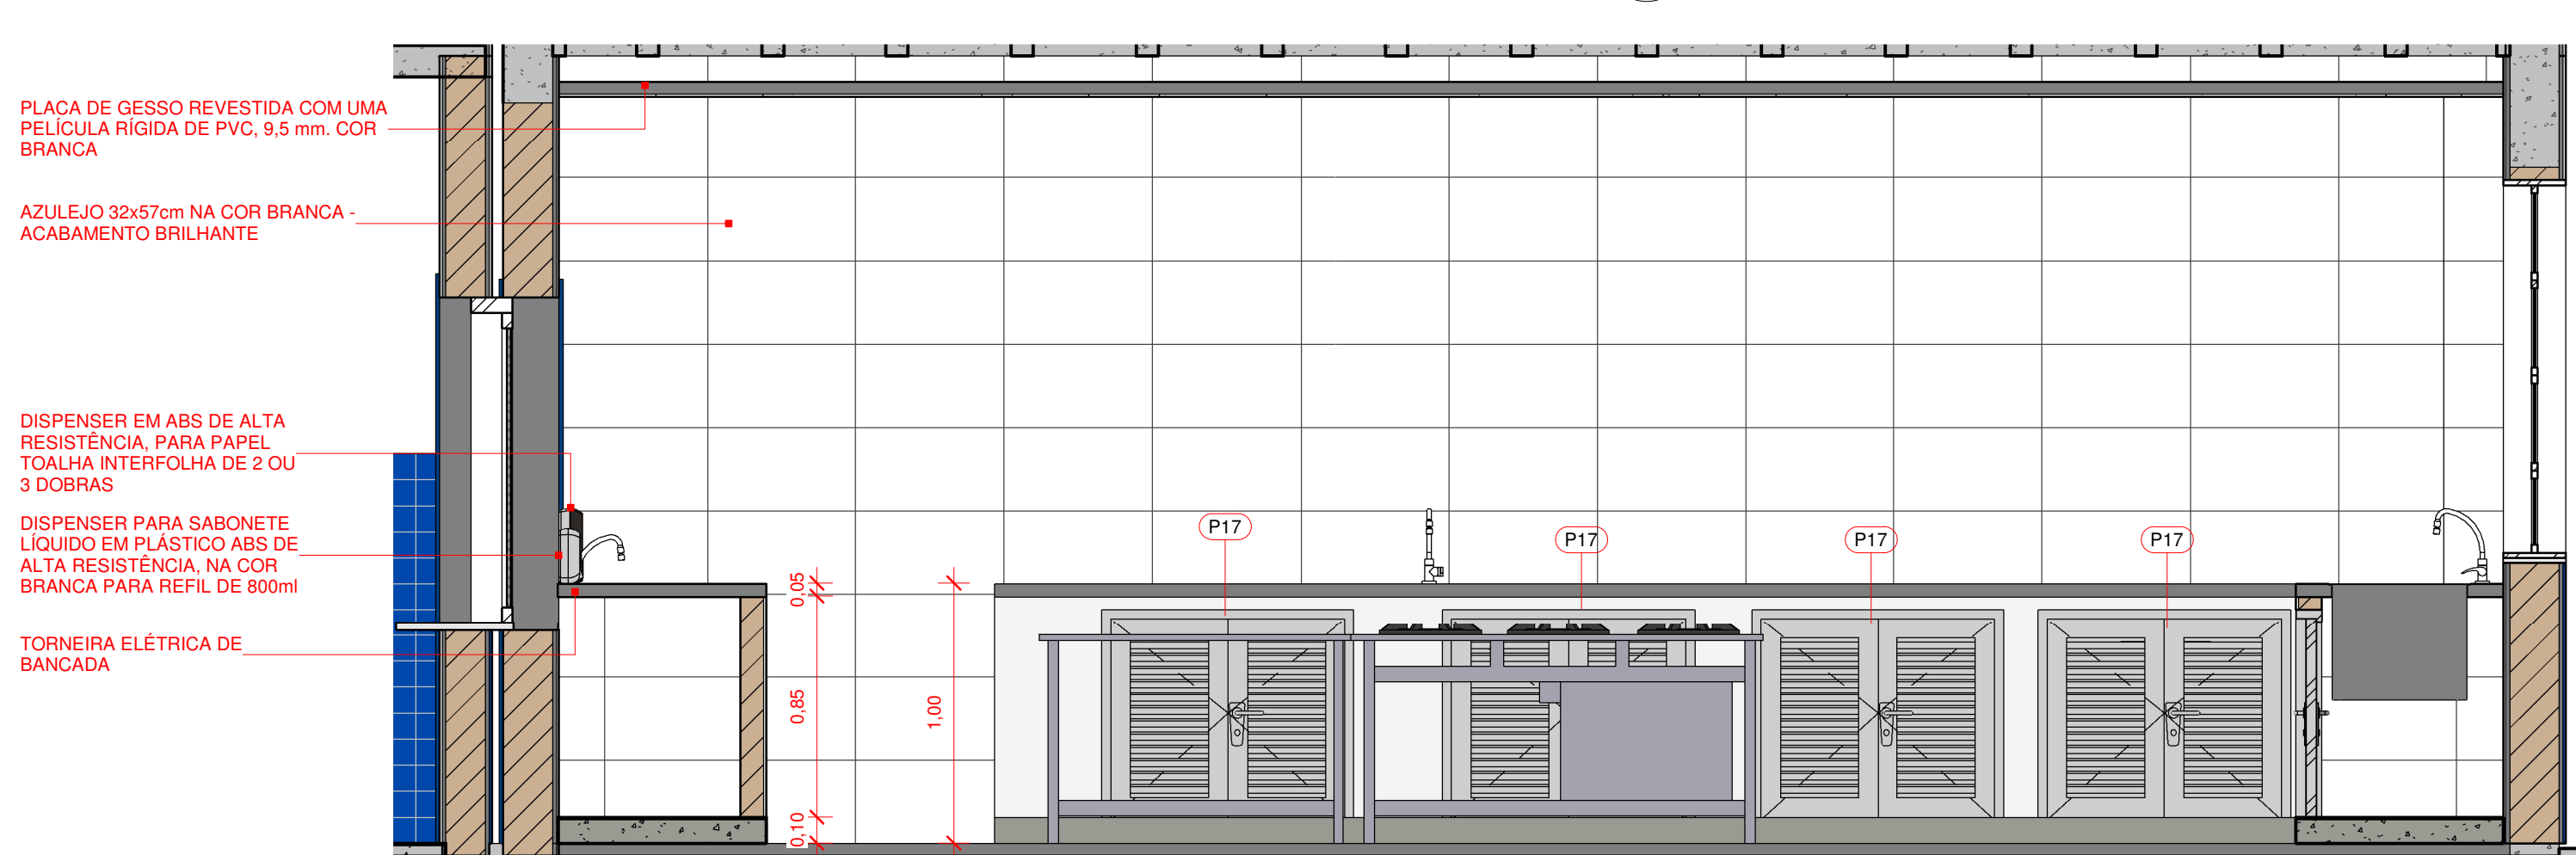


5 VISTA COZINHA 05
1 : 25




1	REVISÃO CONFORME PARECER 112-2020		08/12/2020
0	EMIÇÃO INICIAL		09/11/2020
Nº	DESCRIÇÃO	VISTO	DATA
OBS.: TODAS AS MEDIDAS DEVEM SER CONFERIDAS EM OBRA, CASO SEJA NECESSÁRIO ALGUMA ALTERAÇÃO, ENTRAR EM CONTATO COM O PROJETISTA RESPONSÁVEL.			
OBS.: O NÍVEL 0,00m DO PROJETO ARQUITETÔNICO É REFERENTE AO NÍVEL 5,25m DO LEVANTAMENTO TOPOGRÁFICO.			
APROVAÇÕES			
CLIENTE: ADEMAR STRINGARI JUNIOR 07414980901 MUNICÍPIO DE JOINVILLE 83.186.820/0001-10		RESPONSÁVEL TÉCNICO: GUILHERME SILVEIRA DE OLIVEIRA.00492851905 Assinado de forma digital por GUILHERME SILVEIRA DE OLIVEIRA.00492851905 Data: 2020.12.12 10:02:30 -03'00'	
ENGEPLANTI PROJETOS E SUPERVISÃO		EQUIPE TÉCNICA DA EMPRESA GUILHERME SILVEIRA DE OLIVEIRA PREFEITURA DE JOINVILLE	
CLIENTE: MUNICÍPIO DE JOINVILLE		CNPJ: 82.892.282/0009-09	
OBRA: CEI LÍRIO DO CAMPO		INSCRIÇÃO IMOBILIAR: 13.21.01.61.0884	
ENDEREÇO: R. FÁTIMA, 2606 - FÁTIMA, JOINVILLE/SC			
DISCIPLINA: ARQUITETURA		DATA: 08/12/2020	
CONTEÚDO: DETALHAMENTO COZINHA		ETAPA: PROJETO EXECUTIVO	
		PRANCHA: ARQ 23/27	
		ESCALA: INDICADA	
Engenplanti Consultoria LTDA / CREA nº 163388-0 / CNPJ 23.002.667/0001-29 Rua Cristóvão Nunes Pires, 110 - CEP 88010-120 - Florianópolis / Fone: (48) 99969-3345 / e-mail: guilherme@engenplanti.com.br			

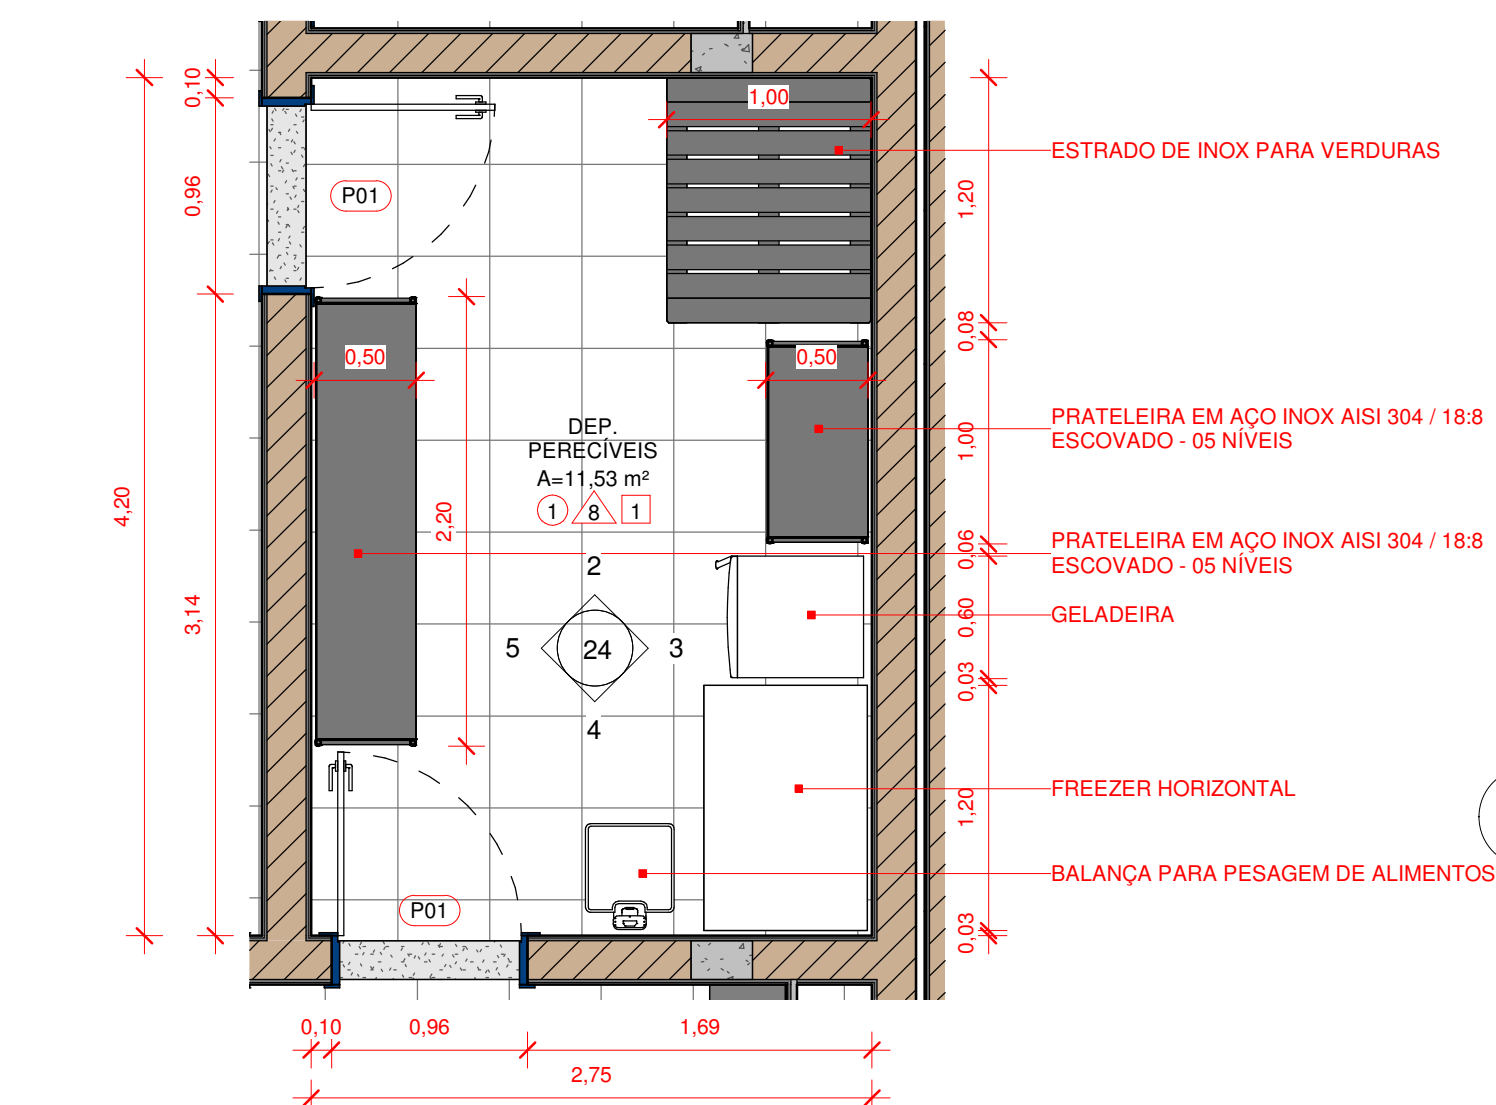


1 DET. DEPÓSITO PERECÍVEIS
1 : 37

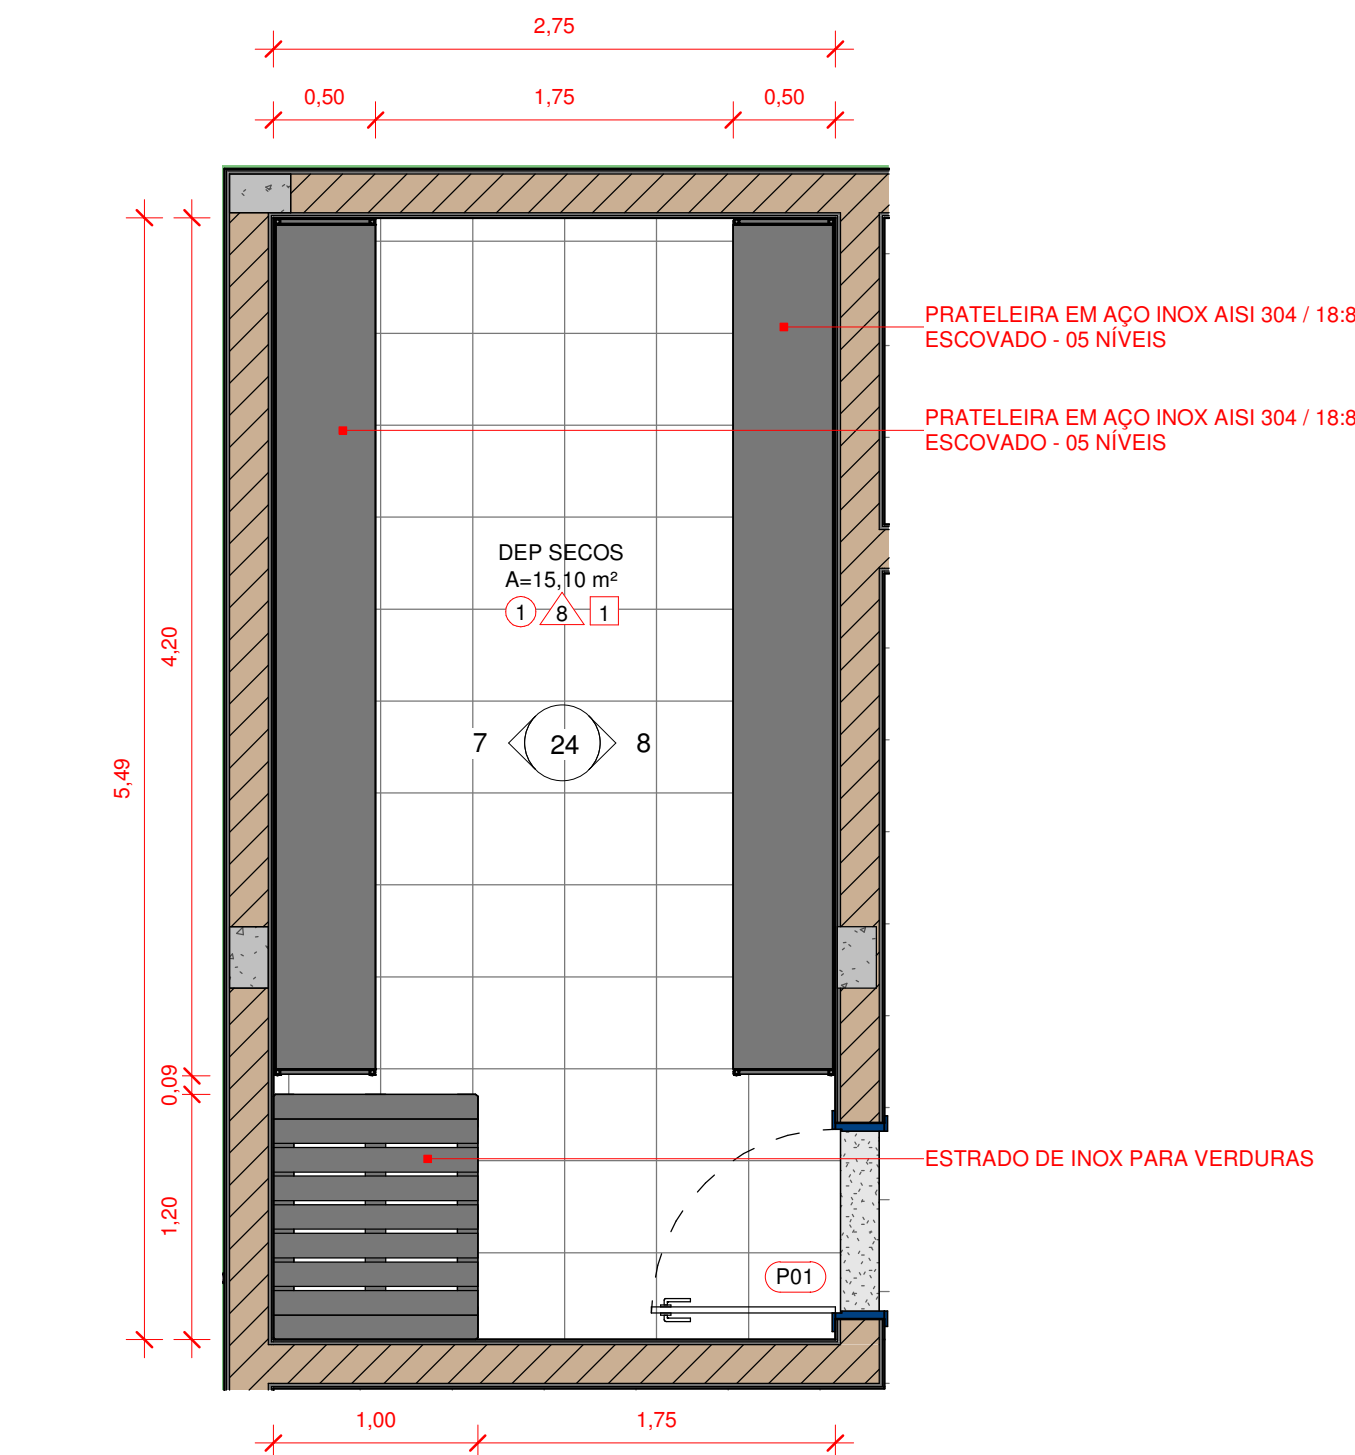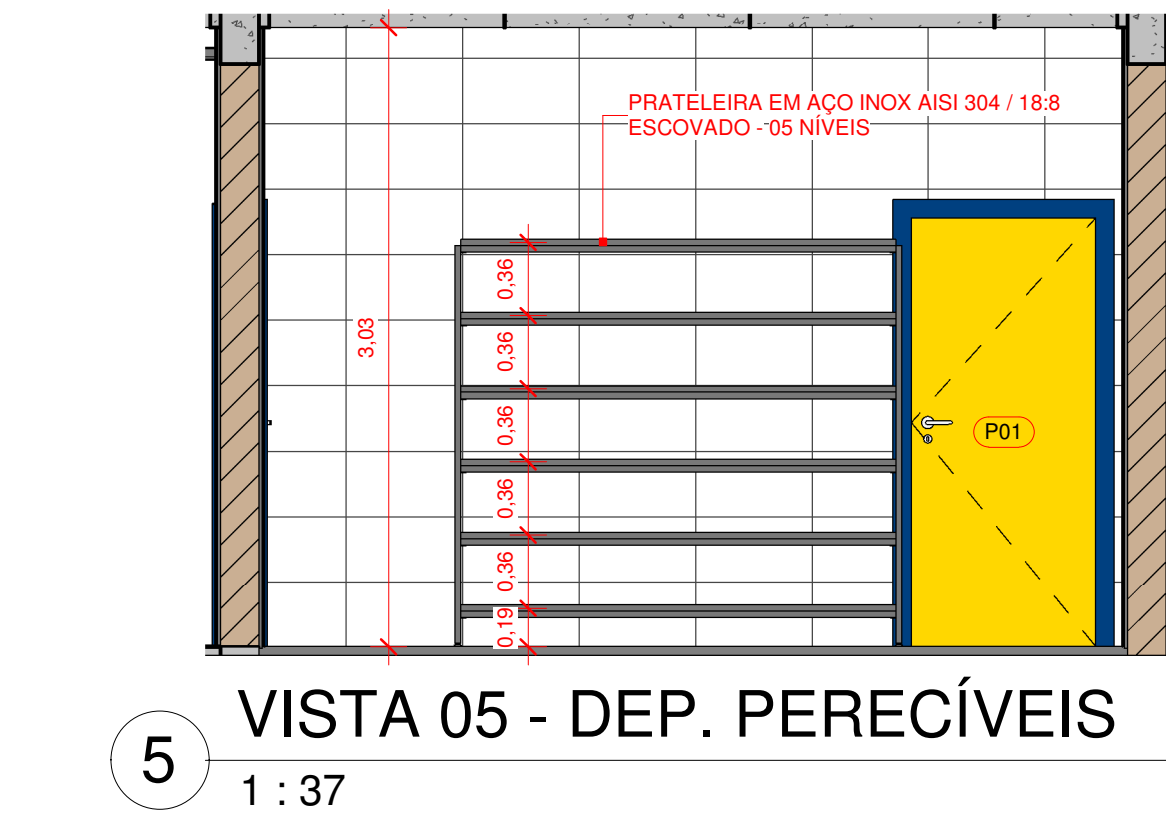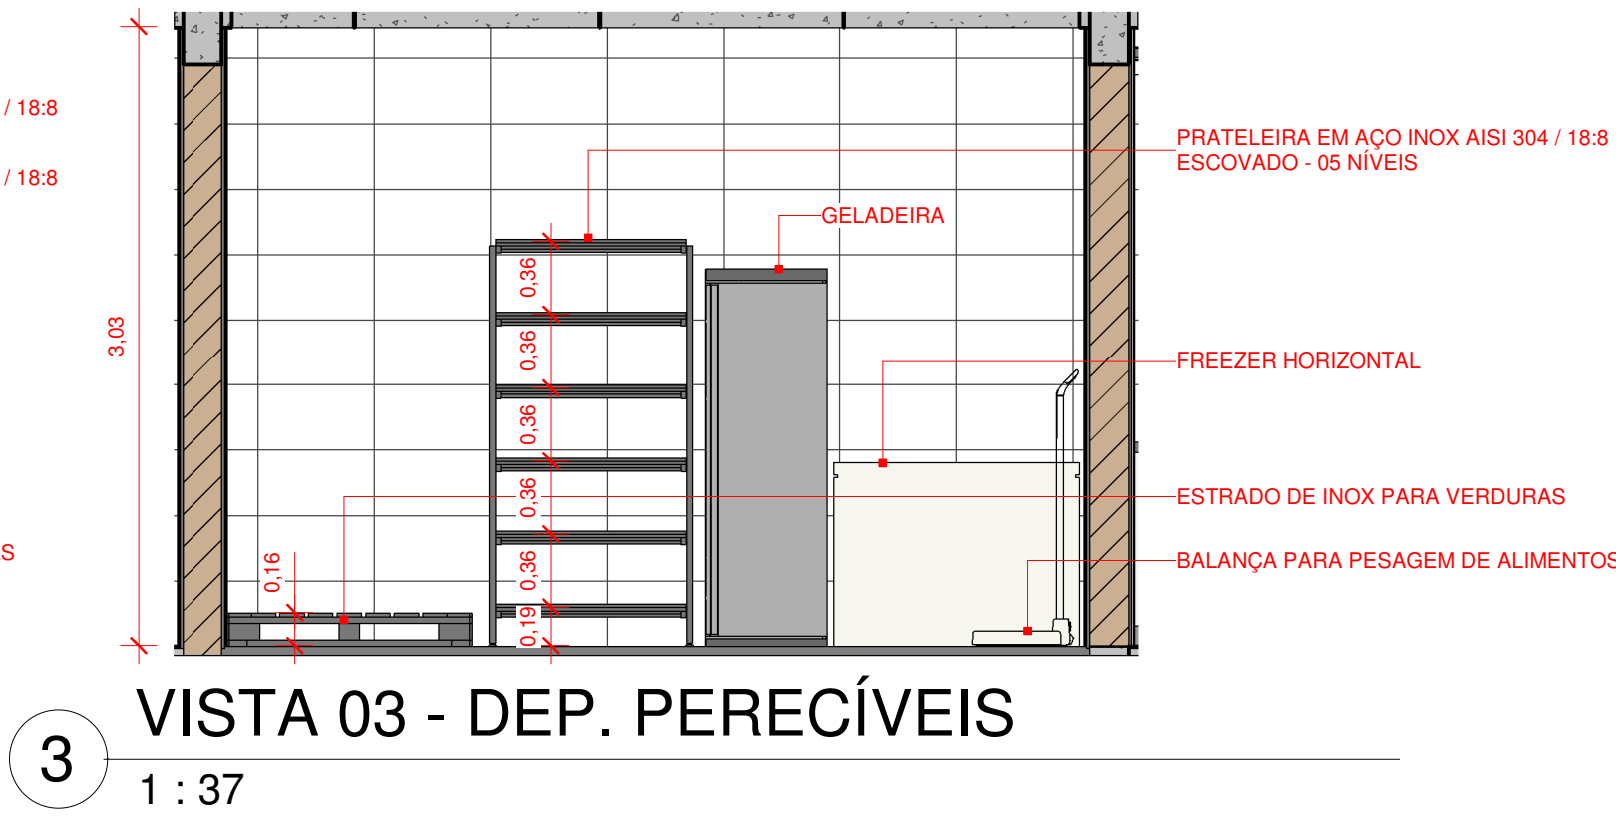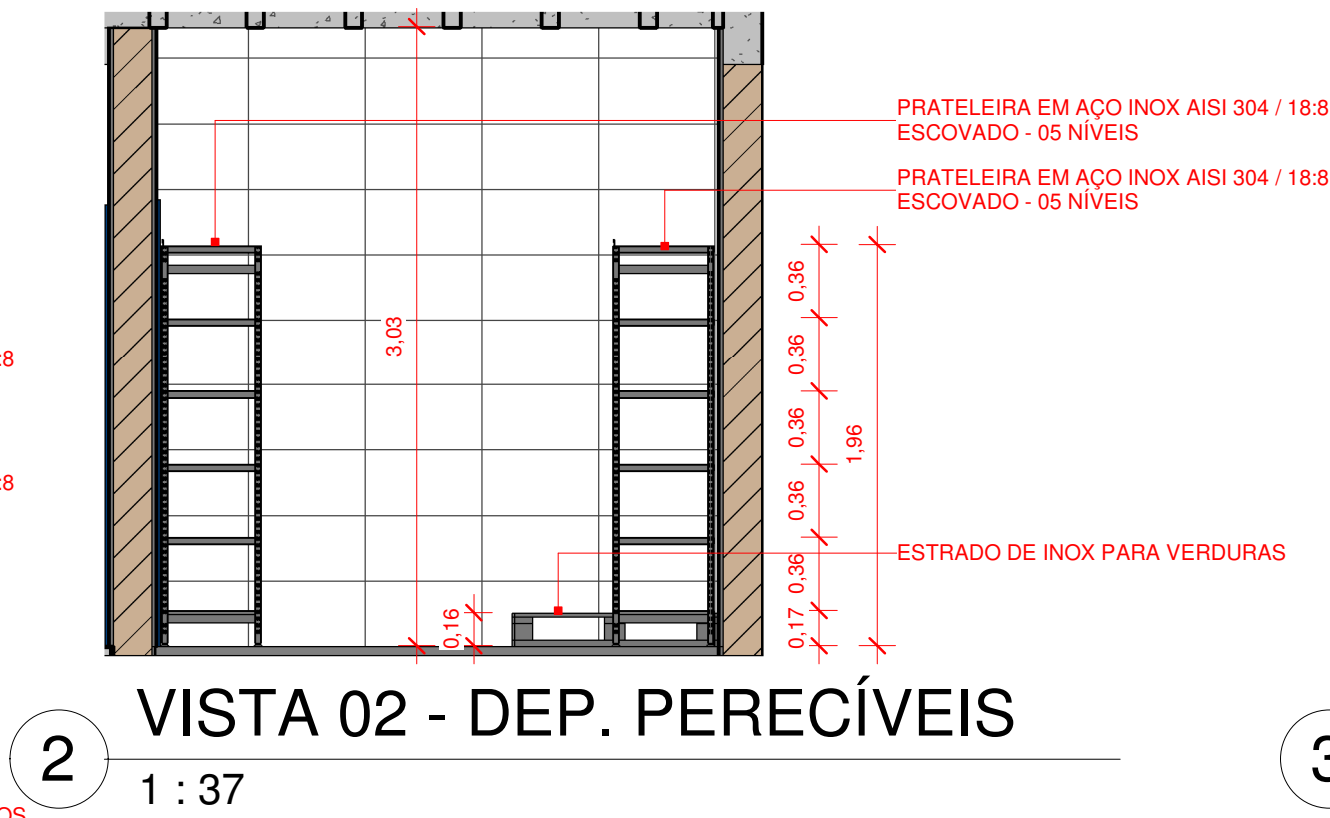

6 DET. DEPÓSITO SECOS
1 : 37

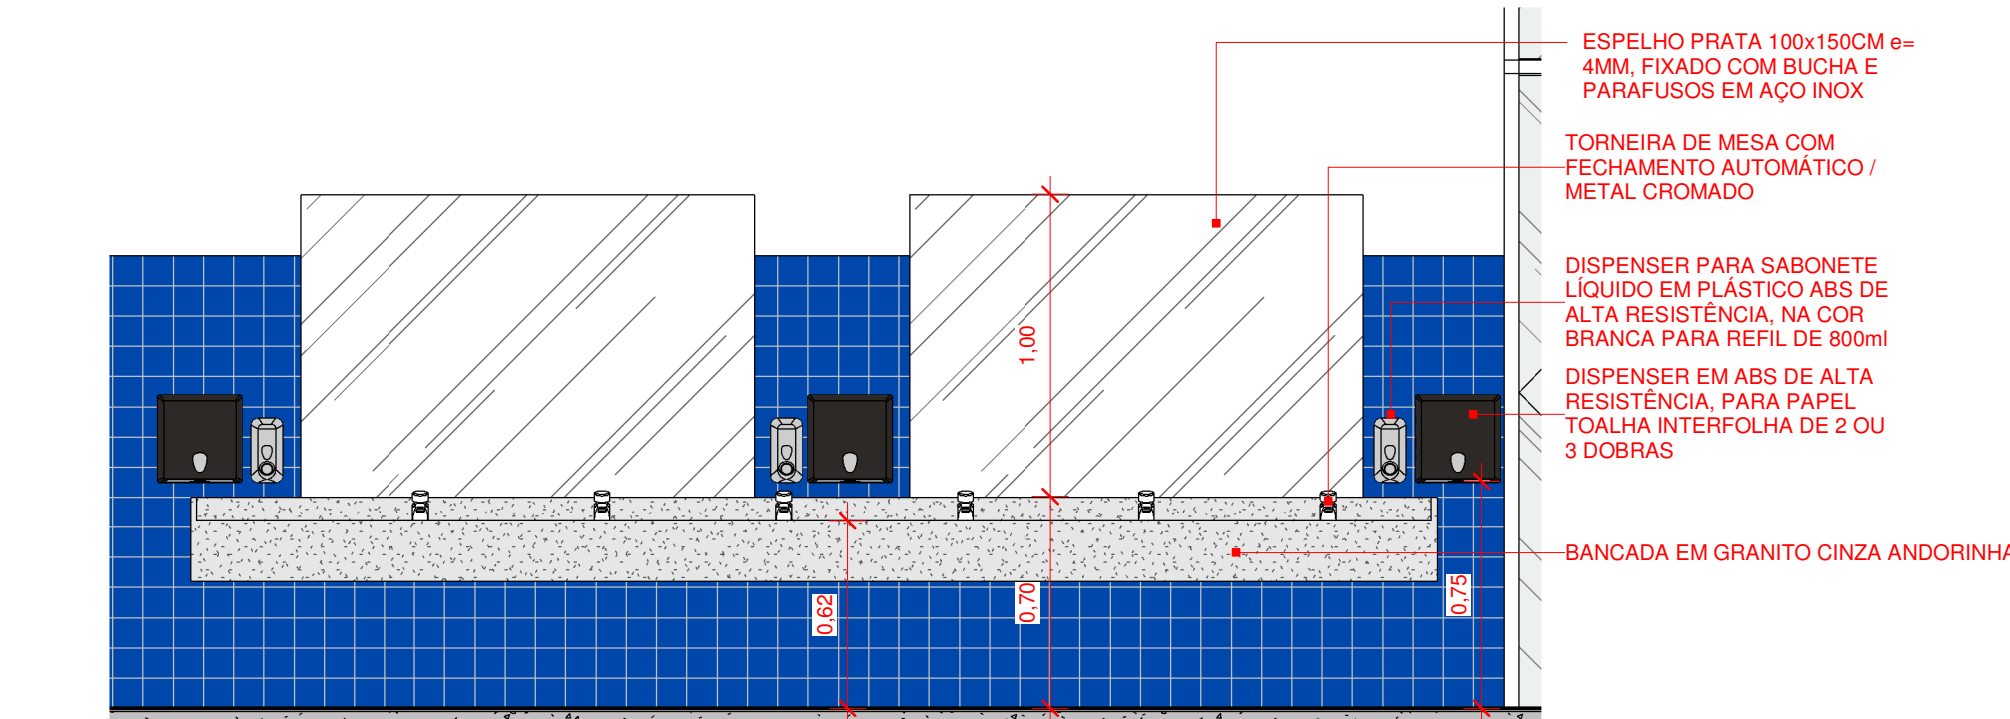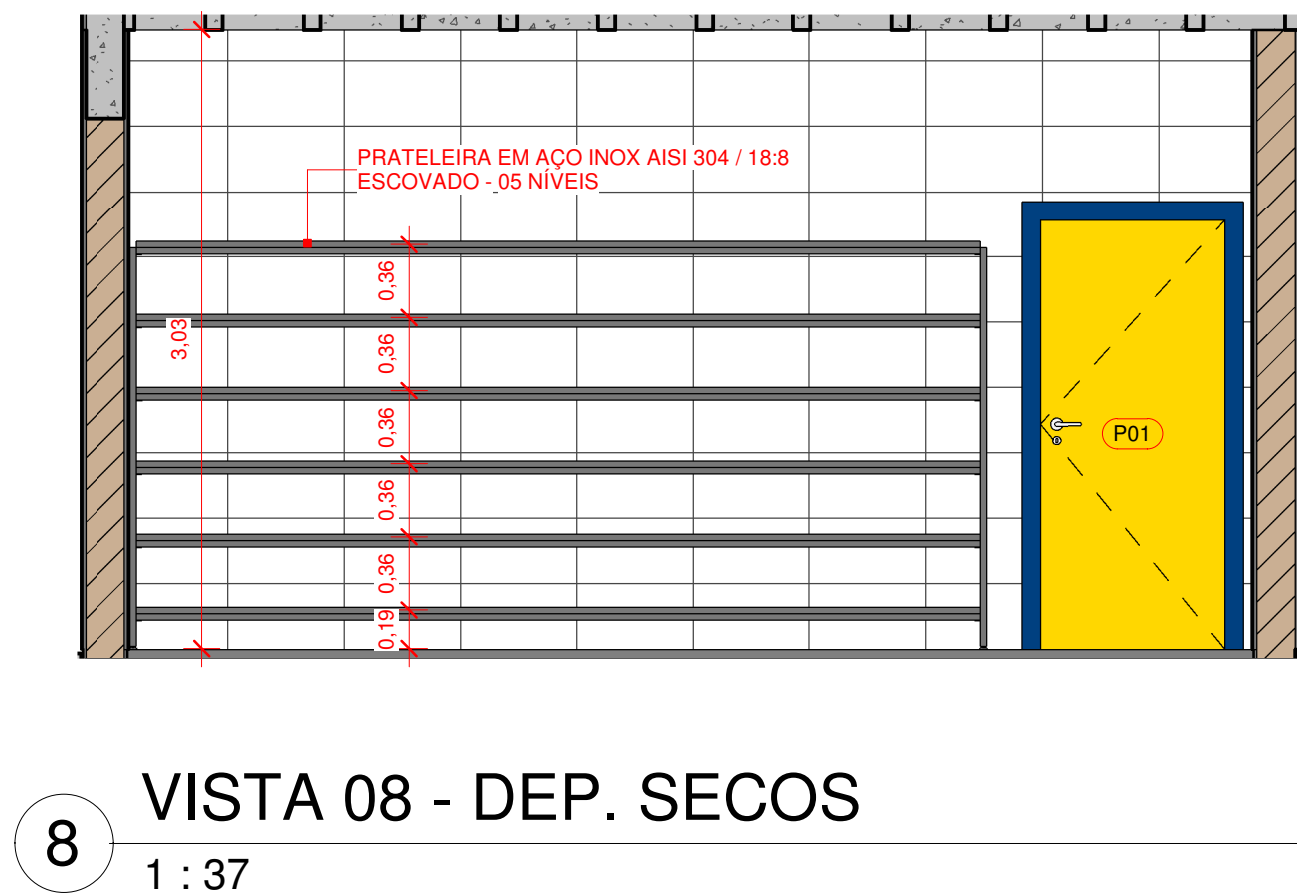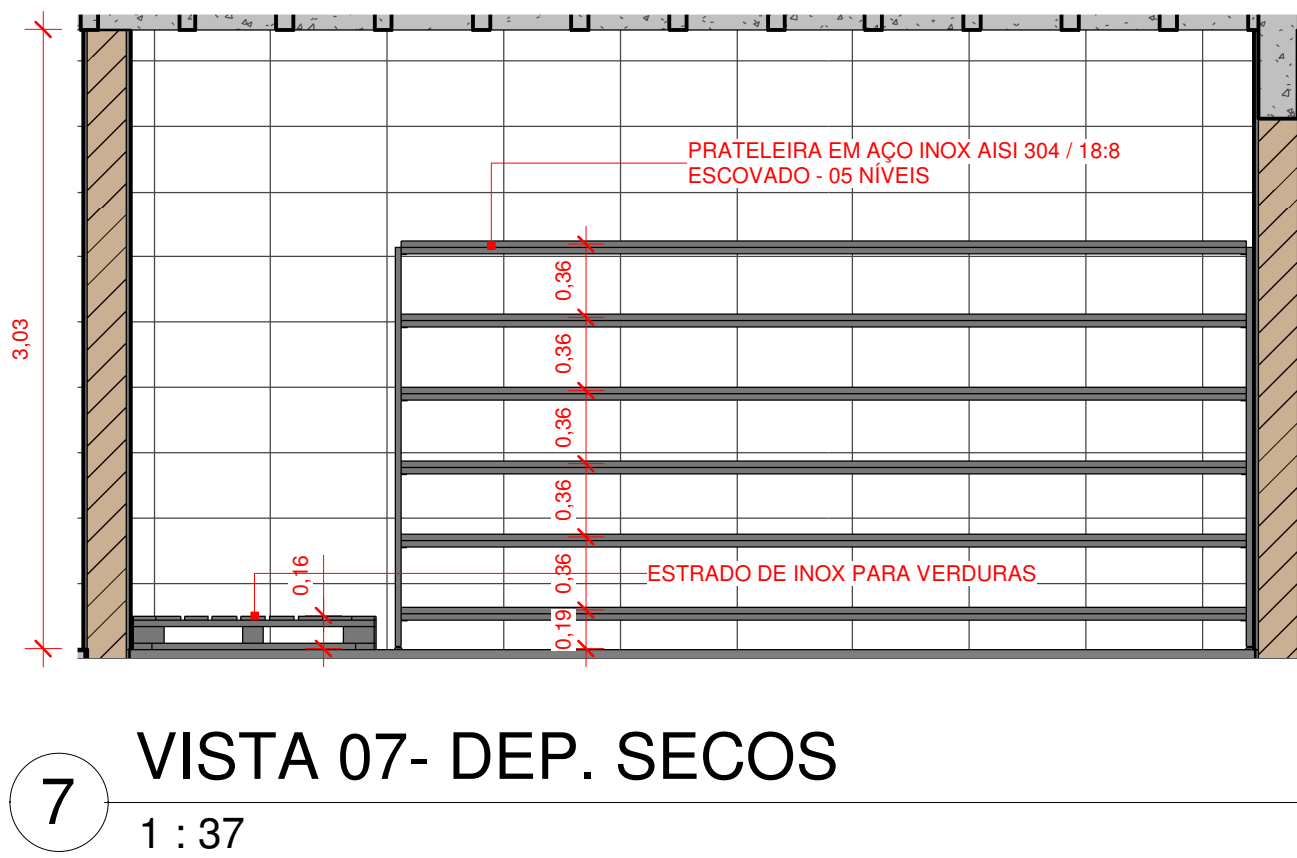


9 LAVATÓRIOS REFEITÓRIO
1 : 25

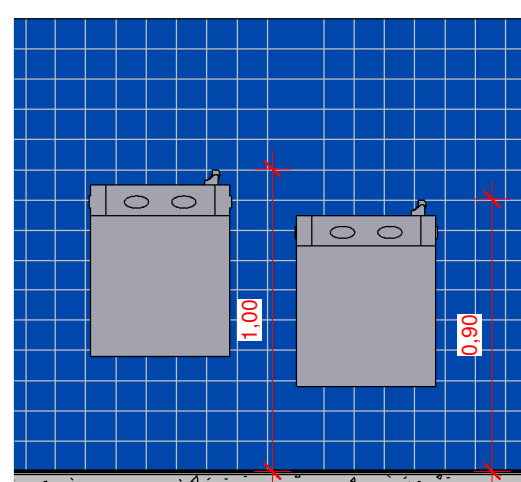


10 BEBEDOUROS (PADRÃO)
1 : 25


1	REVISÃO CONFORME PARECER 112-2020		08/12/2020
0	EMIÇÃO INICIAL		09/11/2020
Nº	DESCRIÇÃO	VISTO	DATA
OBS.: TODAS AS MEDIDAS DEVEM SER CONFERIDAS EM OBRA, CASO SEJA NECESSÁRIO ALGUMA ALTERAÇÃO, ENTRAR EM CONTATO COM O PROJETISTA RESPONSÁVEL.			
OBS.: O NÍVEL 0,00m DO PROJETO ARQUITETÔNICO É REFERENTE AO NÍVEL 5,25m DO LEVANTAMENTO TOPOGRÁFICO.			
APROVAÇÕES			
CLIENTE: ADEMAR STRINGARI JUNIOR 07414980901		RESPONSÁVEL TÉCNICO: GUILHERME SILVEIRA DE OLIVEIRA:00492851905	
MUNICÍPIO DE JOINVILLE		EQUIPE TÉCNICA DA EMPRESA: GUILHERME SILVEIRA DE OLIVEIRA	
CLIENTE: MUNICÍPIO DE JOINVILLE		CNPJ: 82.892.282/0009-09	
OBRA: R. FÁTIMA, 2606 - FÁTIMA, JOINVILLE/SC		INSCRIÇÃO IMOBILIÁRIA: 13.21.01.61.0884	
DISCIPLINA: ARQUITETURA		DATA: 08/12/2020	
CONTEÚDO: DET. DEPÓSITO DE SECOS E PERECÍVEIS, LAVATÓRIOS REFEITÓRIO E BEBEDOUROS		PRANCHAS: ARQ 24/27	
ENGEPLANTI Consultoria LTDA. / CREA nº 163388-0 / CNPJ 23.002.667/0001-29		Rua Cristóvão Nunes Pires, 110 - CEP 88010-120 - Florianópolis / Fone: (48) 99969-3345 / e-mail: guilherme@engeplanti.com.br	

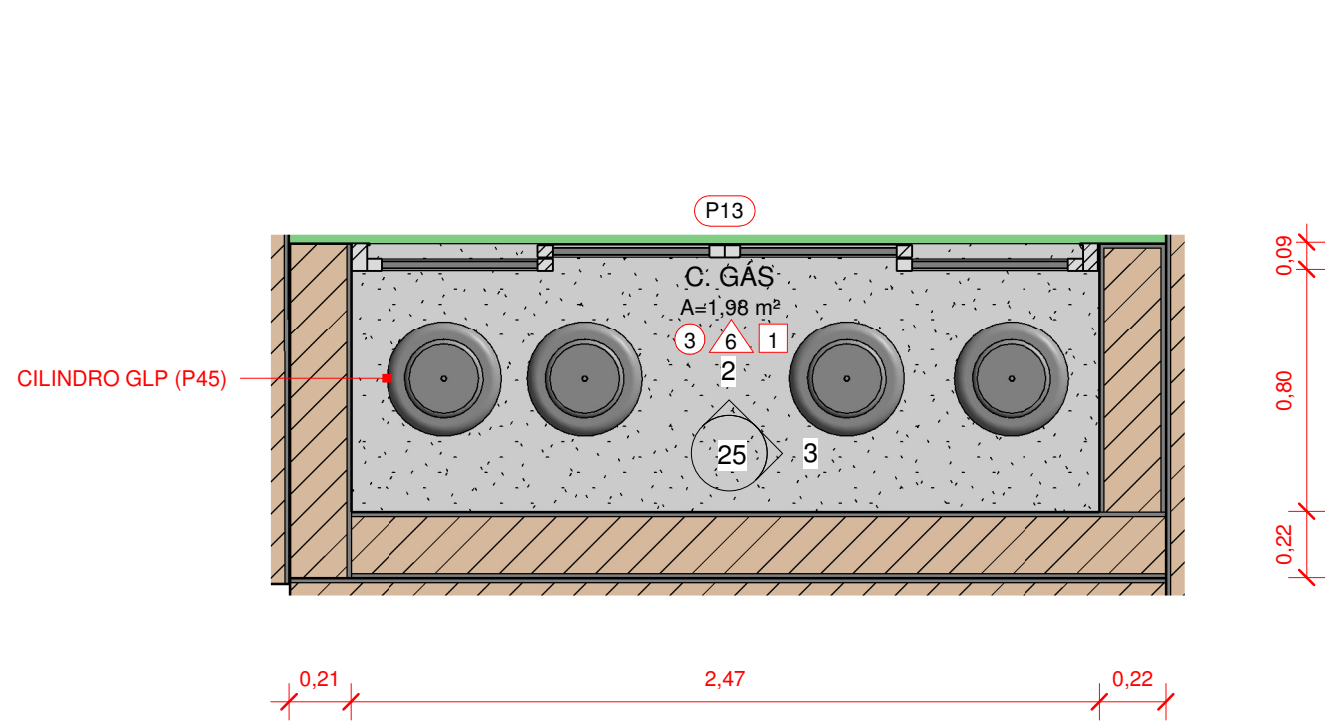


1 DETALHAMENTO CENTRAL DE GÁS
1 : 25

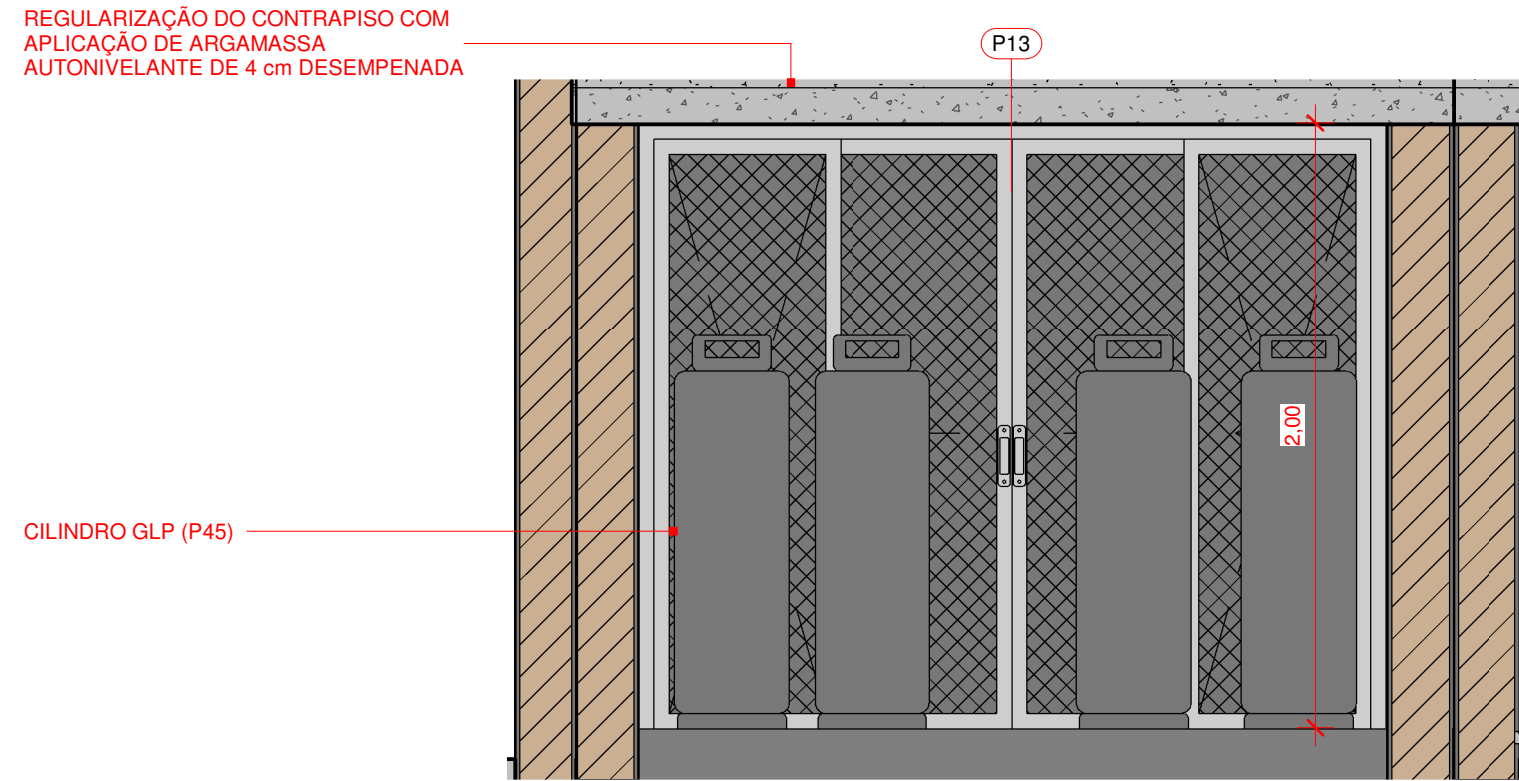


2 VISTA CENTRAL DE GÁS 02
1 : 25

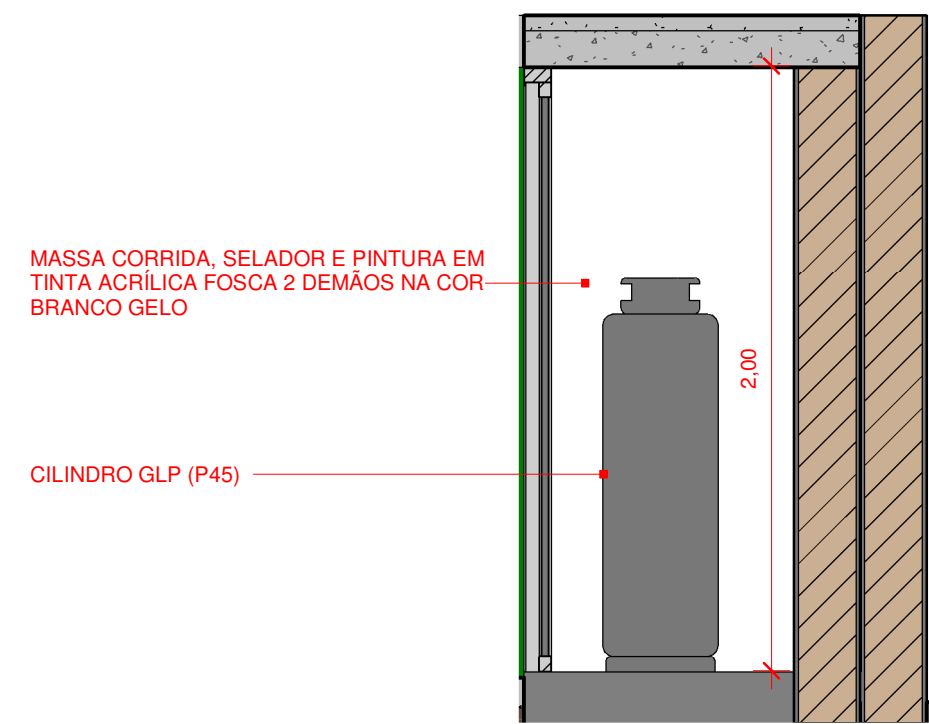


3 VISTA CENTRAL DE GÁS 03
1 : 25

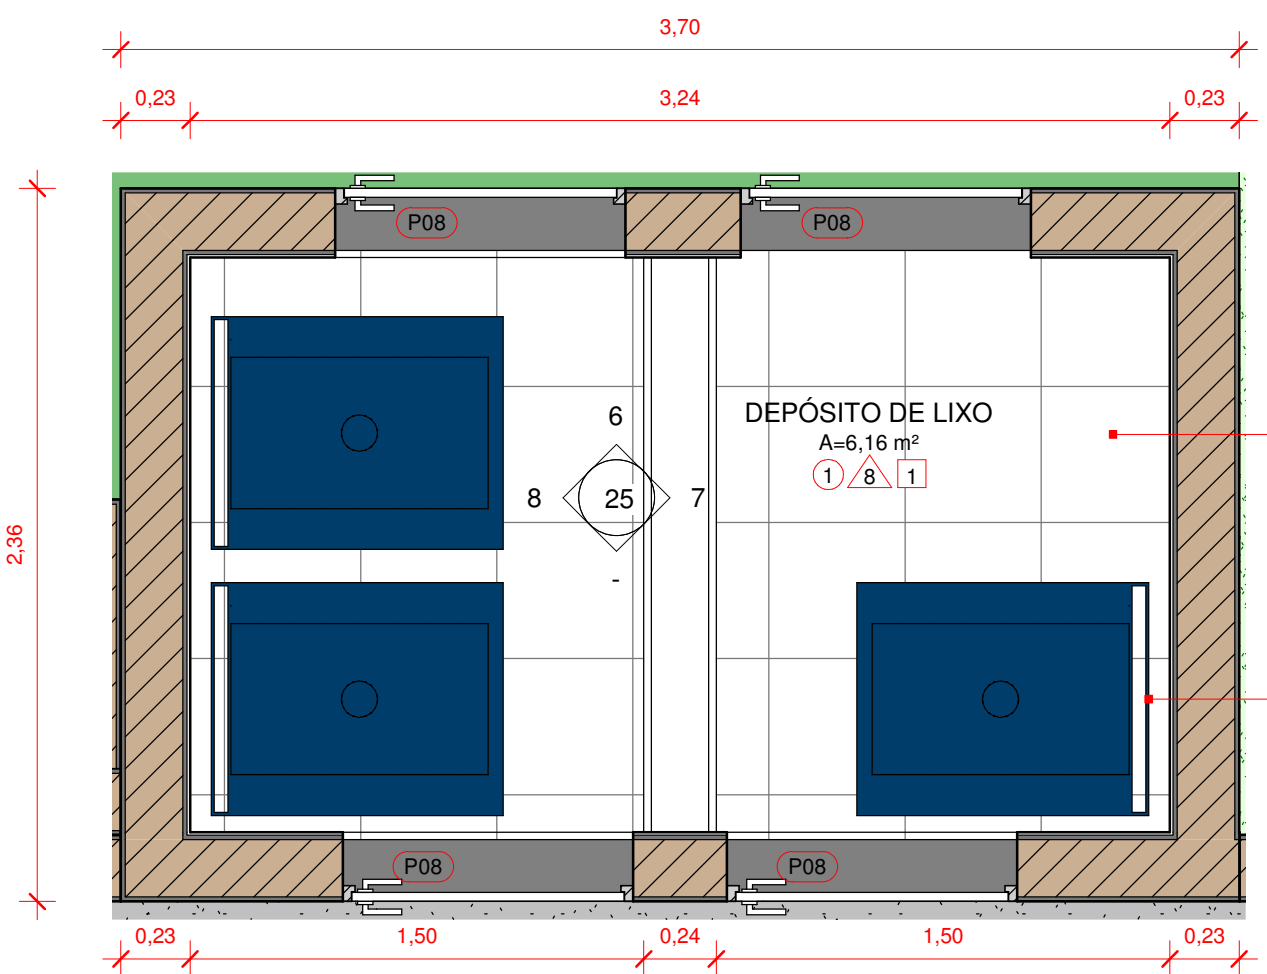


5 DETALHAMENTO DEP. LIXO
1 : 25

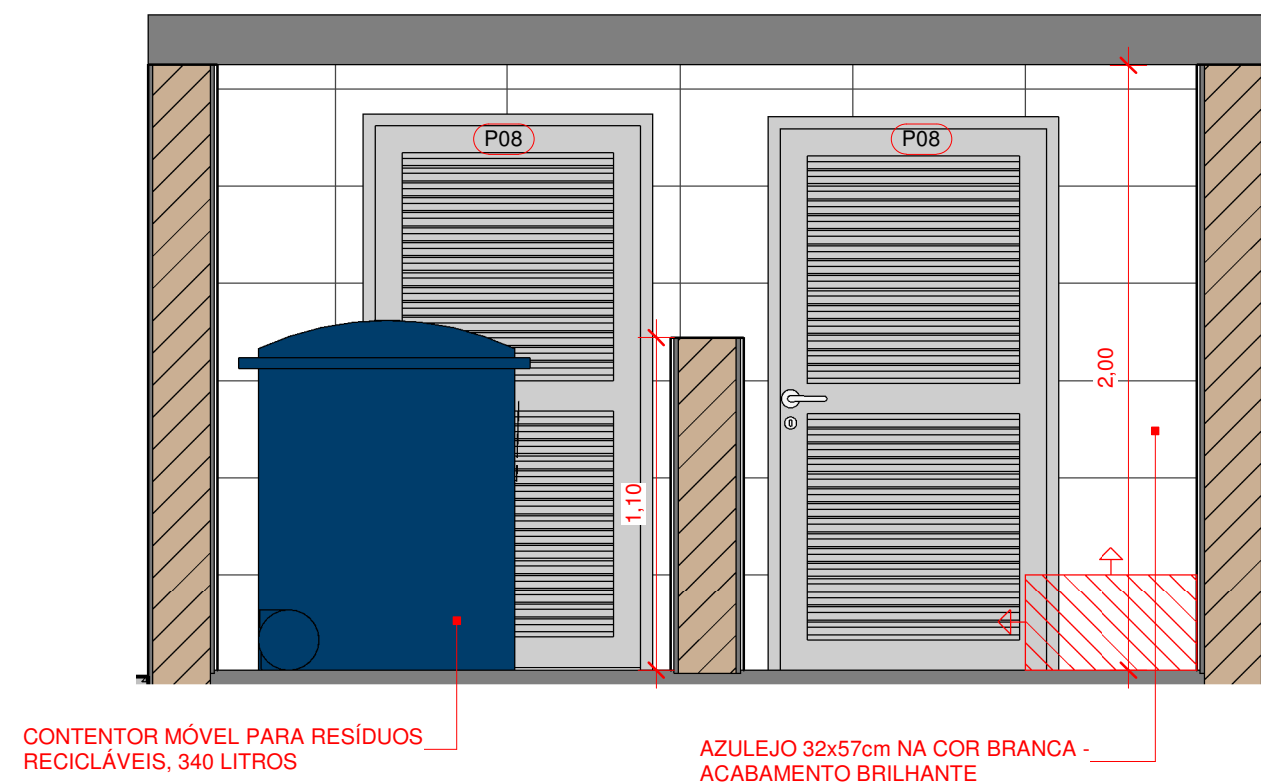


6 VISTA DEP. LIXO 06
1 : 25

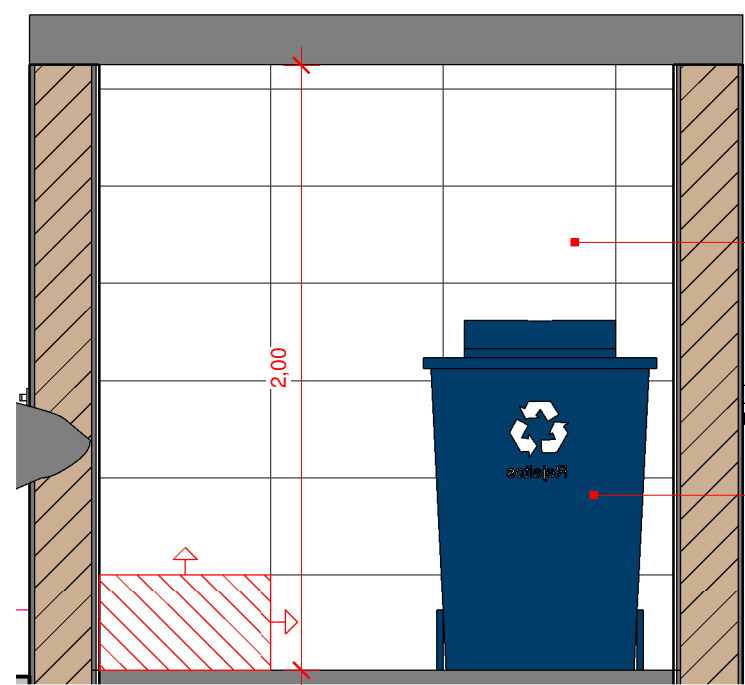


7 VISTA DEP. LIXO 07
1 : 25

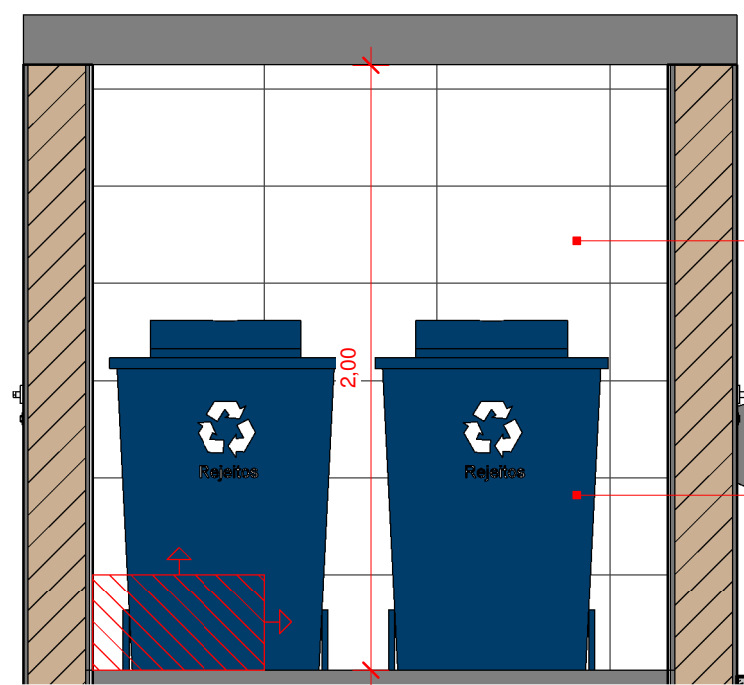


8 VISTA DEP. LIXO 08
1 : 25

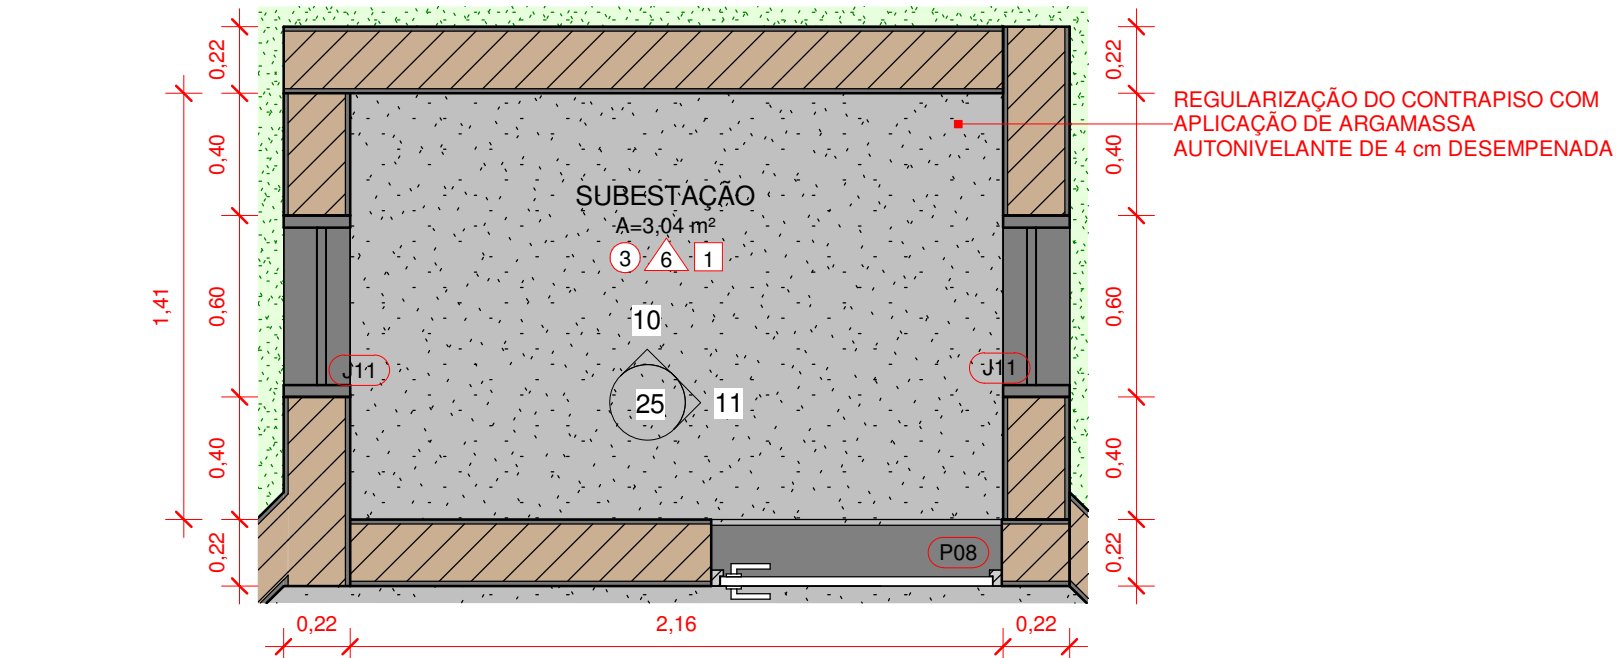

9 DETALHAMENTO SUBESTAÇÃO
1 : 25


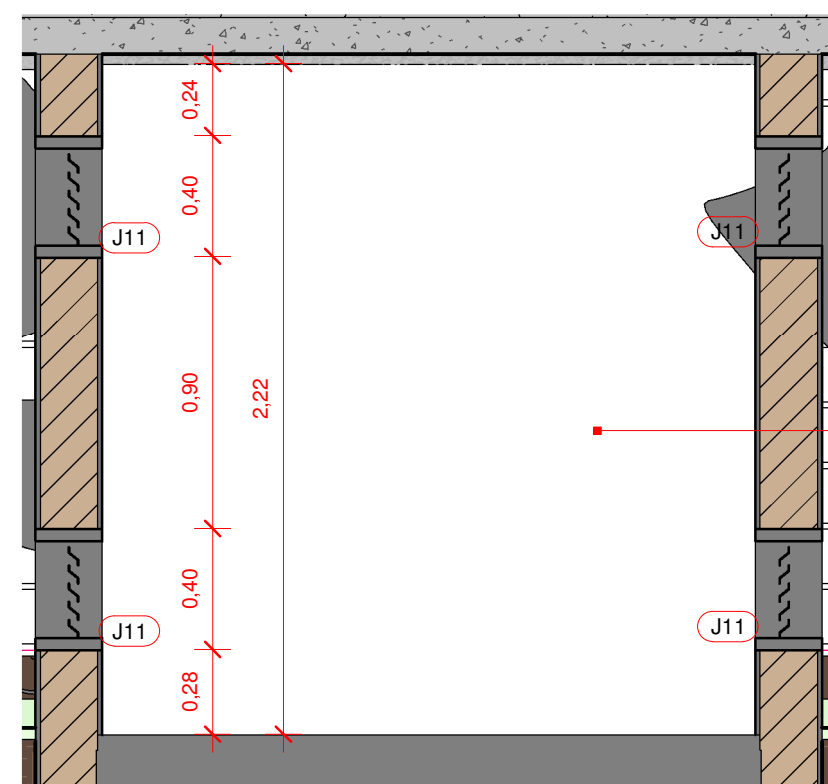


10 VISTA SUBESTAÇÃO 10
1 : 25

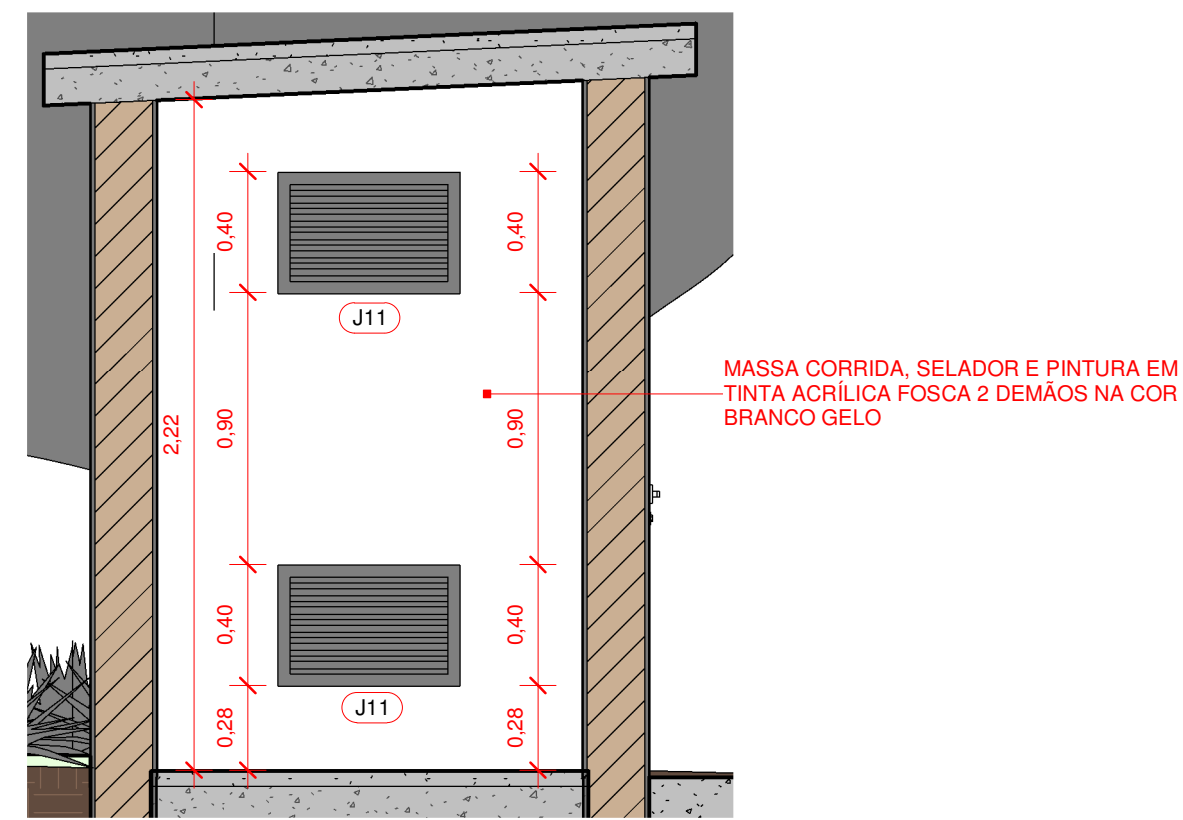

11 VISTA SUBESTAÇÃO 11
1 : 25

1	REVISÃO CONFORME PARECER 112-2020		08/12/2020
0	EMIÇÃO INICIAL		09/11/2020
Nº	DESCRIÇÃO	VISTO	DATA
OBS.: TODAS AS MEDIDAS DEVEM SER CONFERIDAS EM OBRA, CASO SEJA NECESSÁRIO ALGUMA ALTERAÇÃO. ENTRAR EM CONTATO COM O PROJETISTA RESPONSÁVEL. OBS.: O NÍVEL 0,00m DO PROJETO ARQUITETÔNICO É REFERENTE AO NÍVEL 5,25m DO LEVANTAMENTO TOPOGRÁFICO.			
APROVAÇÕES			
CLIENTE: ADEMAR STRINGARI JUNIOR 07414980901 MUNICÍPIO DE JOINVILLE 81 180.000.001-10		RESPONSÁVEL TÉCNICO: GUILHERME SILVEIRA DE OLIVEIRA-00492851905 Assinado de forma digital por GUILHERME SILVEIRA DE OLIVEIRA-00492851905 Dados: 2020.12.12 10:03:26 -03'00' GUILHERME SILVEIRA DE OLIVEIRA CREA: 084.902.129-9	
 ENGEPLANTI PROJETOS E SUPERVISÃO		 EQUIPE TÉCNICA DA EMPRESA GUILHERME SILVEIRA DE OLIVEIRA ENGENHEIRO CIVIL CREA: 084.902.129-9	
CLIENTE: MUNICÍPIO DE JOINVILLE		CNPJ: 82.892.282/0009-09	
OBRA: CEI LÍRIO DO CAMPO		INSCRIÇÃO IMOBILIAR: 13.21.01.61.0884	
ENDEREÇO: R. FÁTIMA, 2606 - FÁTIMA, JOINVILLE/SC			
DISCIPLINA: ARQUITETURA		ARQUIVO: 021-20_ARQ_AP_R00	
CONTEÚDO: DETALHAMENTO CENTRAL DE GÁS/DEP. DE LIXO e SUBESTAÇÃO		ETAPA: PROJETO EXECUTIVO	
		ESCALA: INDICADA	
		DATA: 08/12/2020	
		PRANCHA: ARQ 25/27	
Engeplanti Consultoria LTDA / CREA nº 163388-0 / CNPJ 23.002.667/0001-29 Rua Cristóvão Nunes Pires, 110 - CEP 88010-120 - Florianópolis / Fone: (48) 99969-3345 / e-mail: guilherme@engeplant.com.br			

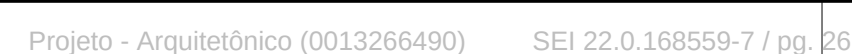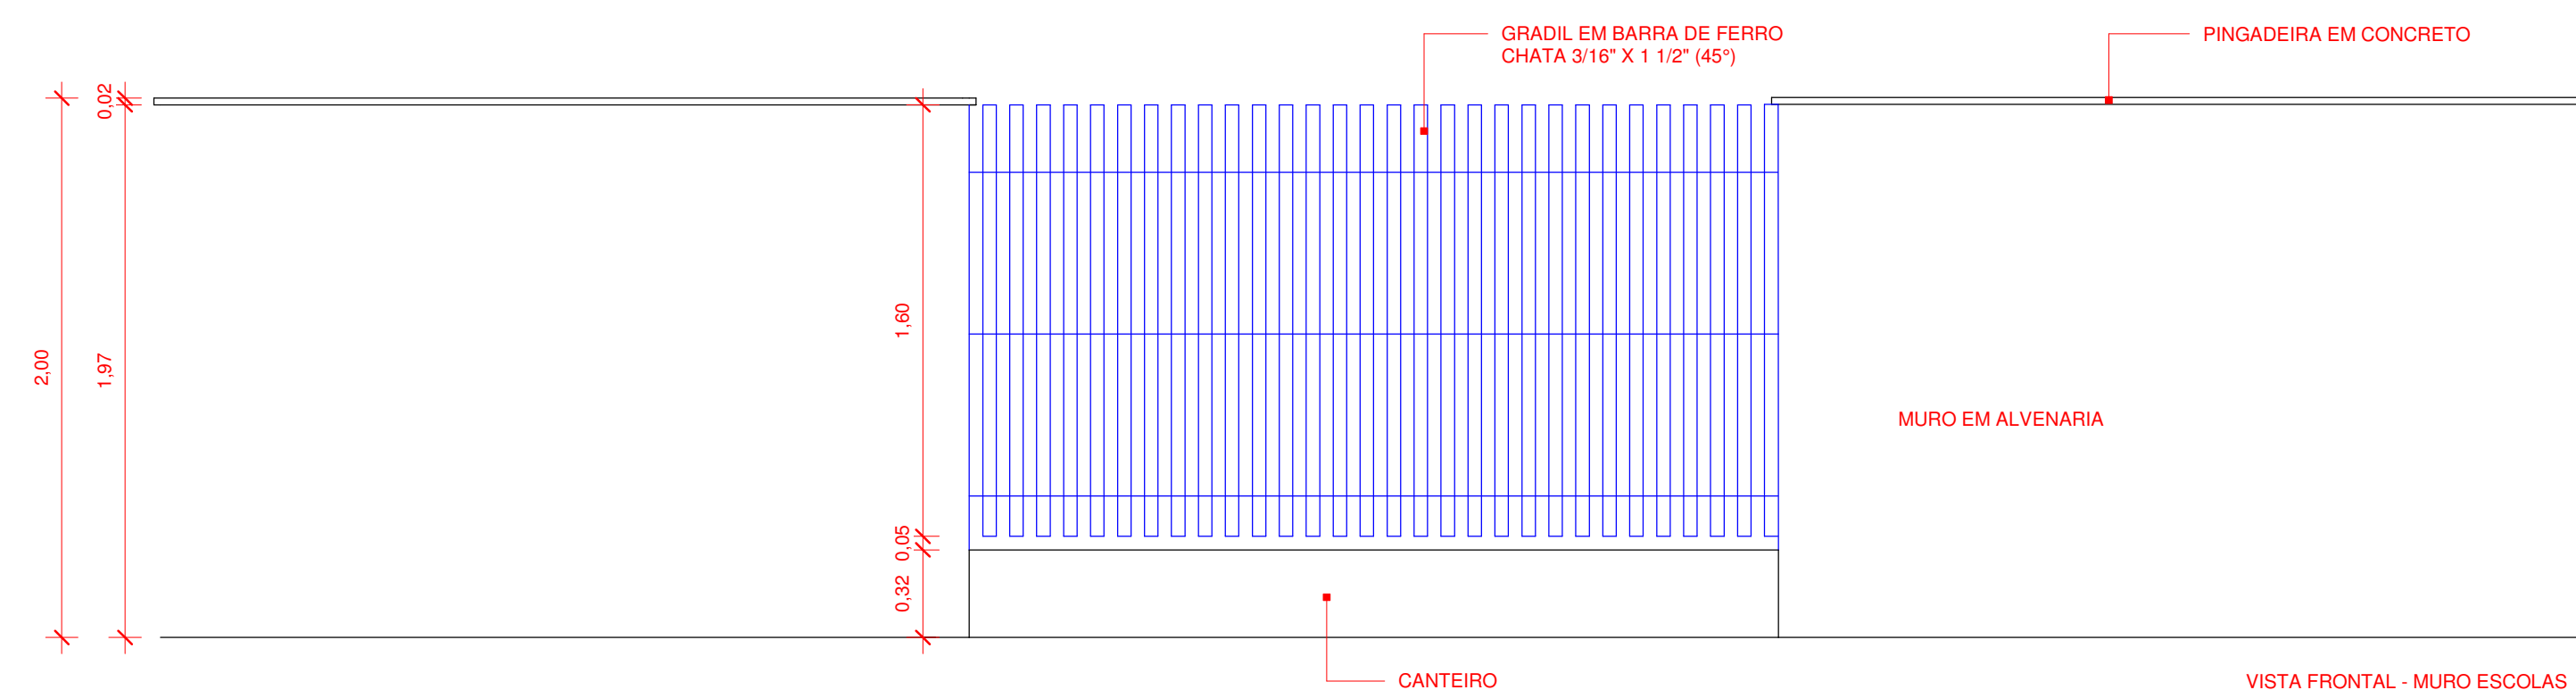

Engeplanti Consultoria LTDA./ CREA nº 163388-0 / CNPJ 23.002.667/0001-29
Rua Cristóvão Nunes Pires, 110 - CEP 88010-120 - Florianópolis / Fone: (48) 99969-3345 / e-mail: guilherme@engeplanti.com.br

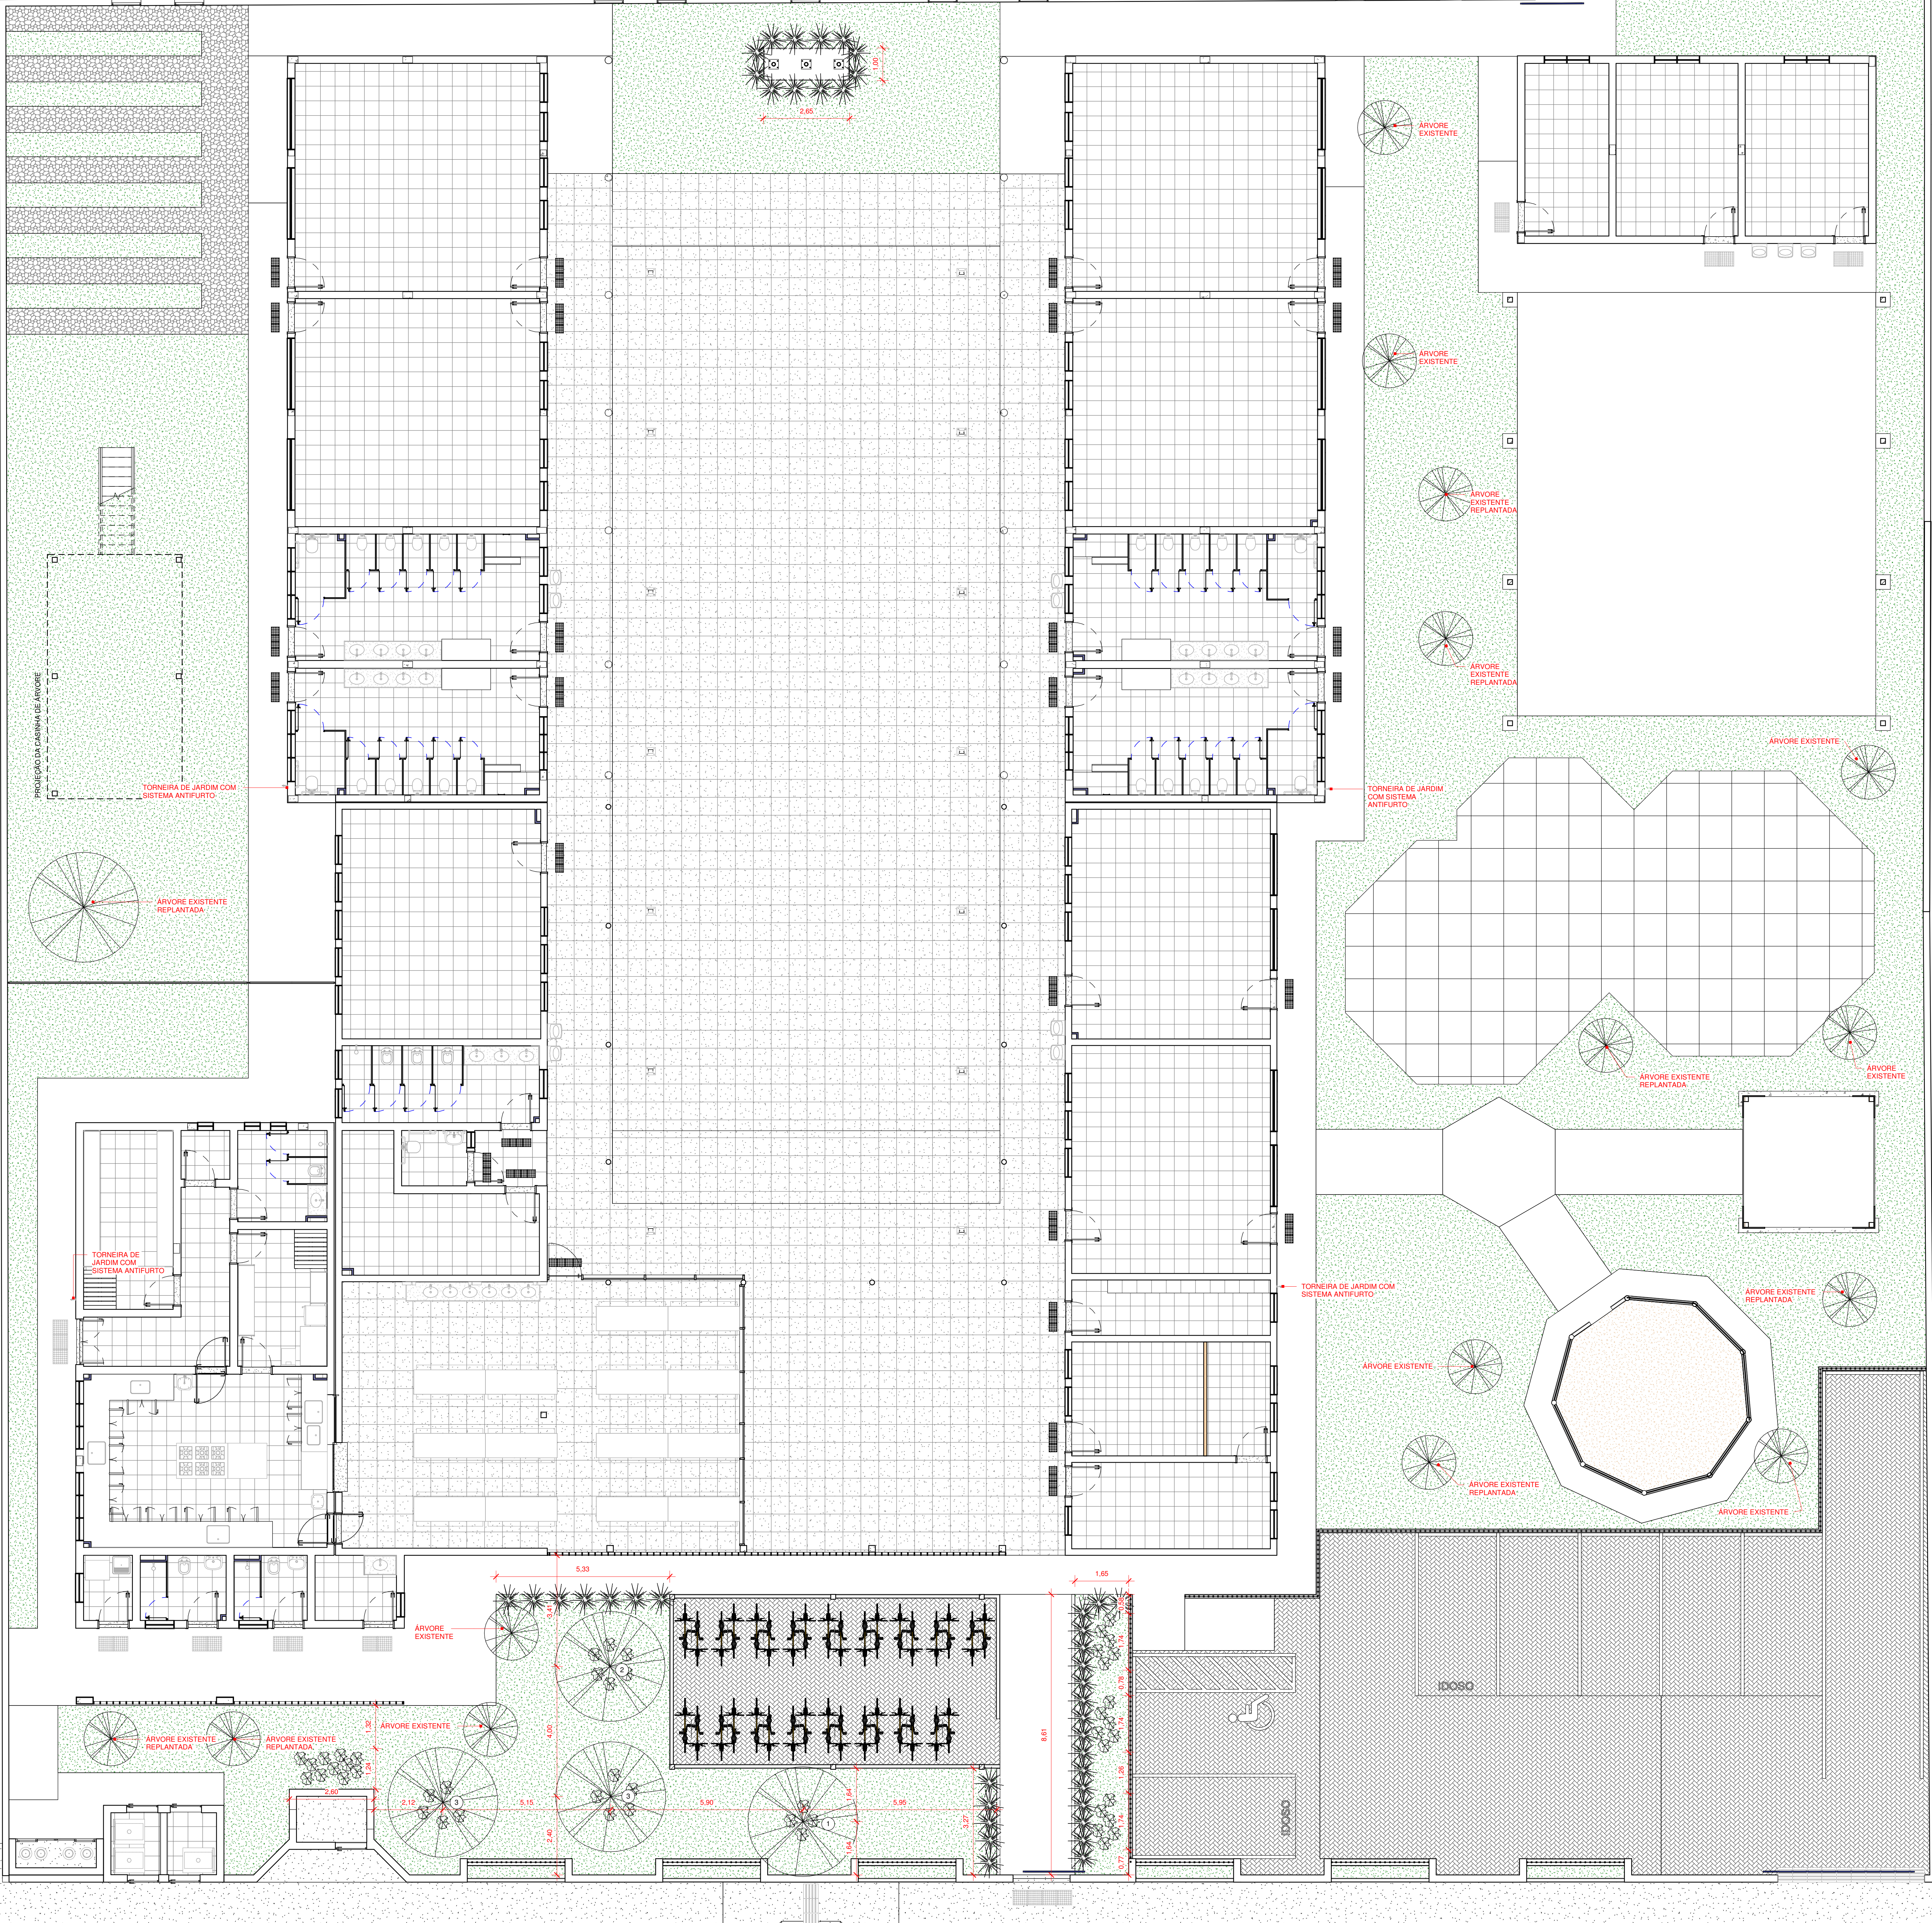


TABELA DE ESPÉCIES VEGETAIS / ÁRVORES									
SÍMBOLO	NOME CIENTÍFICO	NOME POPULAR	ALTURA MUDA	ALTURA ADULTA	LUMINOSIDADE	ESPAÇO MUDA	COR	QUANT.	FLORAÇÃO / FRUTOS
①	TIBOUCHINA MUTABILIS	MANACÁ DA SERRA	1,00 m	2 a 12 m	SOL PLENO	01 un.		NOVEMBRO A FEVEREIRO	E
②	PSIDUM GULJARA	GOIABA	0,40 m	4 a 12 m	SOL PLENO	01 un.		FEVEREIRO	N
③	CITRUS LIMON	LIMÃO TAITI	0,40 m	2 a 4 m	SOL PLENO	02 un.		JANEIRO A JUNHO	N
E - EXÓTICA N - NATIVA									

TABELA DE ESPÉCIES VEGETAIS / ARBUSTOS E FORRAÇÕES									
SÍMBOLO	NOME CIENTÍFICO	NOME POPULAR	ALTURA MUDA	ALTURA ADULTA	LUMINOSIDADE	ESPAÇO MUDA	COR	QUANT.	FLORAÇÃO / ORIGEM
④	VIOLA X WITTROCKIANA	AMOR PERFEITO	0,15 m	15 cm	PLENO SOL	0,15 x 0,15	VARIÁVEL	23,00 m	INVERNO A PRIMAVERA
⑤	CHLOEROPHYTUM COMOSUM	GLORICITO	0,20 m	0,3 a 0,6m	MEIA SOMBRA	0,20 x 0,20	VERDE E BRANCA	22,51 m	E
⑥	ZOYSIA JAPONICA	GRAMA ESMERALDA	0,05 m	10 a 15cm	PLENO SOL	LEIVA	VERDE	910,06 m²	E
⑦	SEIKO POLADO AMARELO		-	-	-	-	-	48,10 m²	-
E - EXÓTICA N - NATIVA									

1	REVISÃO CONFORME PARECER 112-2020		08/12/2020
2	EMISSÃO INICIAL		05/11/2020
3			
4	DESCRIÇÃO	VISTO	DATA
OBS: TODAS AS MEDIDAS DEVEM SER CONFERIDAS EM OBRA. CASO SEJA NECESSÁRIO ALGUMA ALTERAÇÃO, ENTRAR EM CONTATO COM O PROJETISTA RESPONSÁVEL.			
OBS: O NÍVEL 0,00m DO PROJETO ARQUITETÔNICO É REFERENTE AO NÍVEL 5,25m DO LEVANTAMENTO TOPOGRÁFICO.			
APROVAÇÕES			
CLIENTE/DEMAR	RESPONSÁVEL TÉCNICO		
STRINGARI JUNIOR	GUILHERME SILVEIRA DE OLIVEIRA		
07414980901	00492851905		
MUNICÍPIO DE JOINVILLE	GUILHERME SILVEIRA DE OLIVEIRA		
EQUIPE TÉCNICA DA EMPRESA			
GUILHERME SILVEIRA DE OLIVEIRA			
PROJETOS E SUPERVISÃO			
CLIENTE	82.892.282/0009-09		
MUNICÍPIO DE JOINVILLE			
CEI LÍRIO DO CAMPO	13.21.01.61.0884		
ENDEREÇO:	R. FÁTIMA, 2806 - FÁTIMA, JOINVILLE/SC		
PROJETO:	ARQUITETURA	ARQUIVO:	01-20_ARQ_AP_100
ETAPA:	PROJETO EXECUTIVO	DATA:	08/12/2020
PAISAGISMO	INDICADA	FRANQUIA:	ARQ 27/27
Engenplanti Consultoria LTDA / CREA nº 163388-0 / CNPJ 23.002.667/0001-29			
Rua Cristiano Nunes Pires, 110 - CEP 89010-120 - Florianópolis / Fone: (48) 99968-3345 / e-mail: guilherme@engenplanti.com.br			