


**CORTE AA**

Escala 1/25

PORTA EM ALUMINIO  
TIPO TENEZANA

DIVISÓRIA EM GRANITO NA COR  
CINZA ANODORIZADA 222cm x 1,18cm  
FIXADO EM MASSA PLÁSTICA  
ALTURA DO PISO

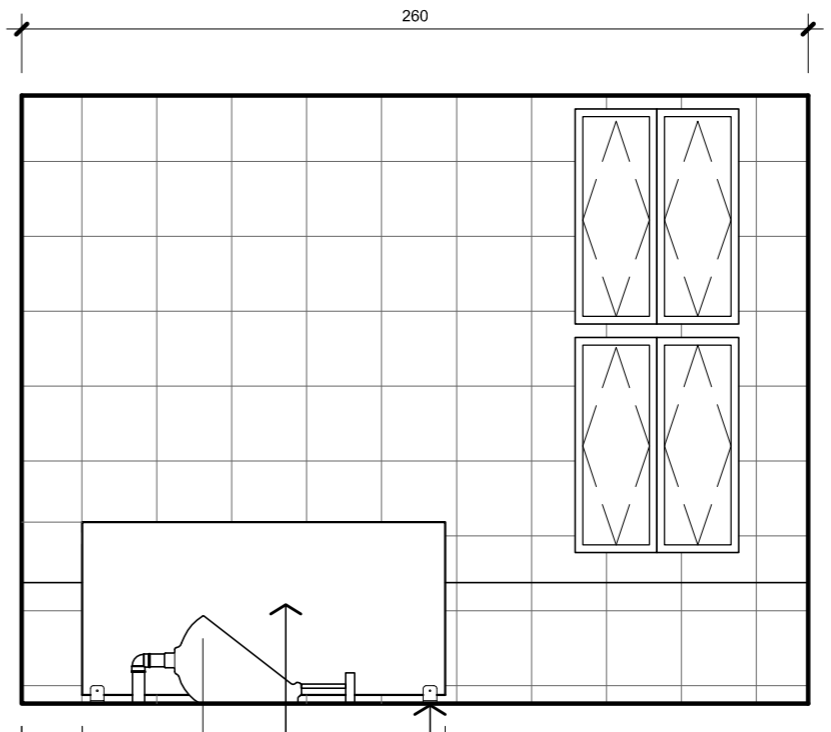


**VISTA 01**

Escala 1/25

PERFIL DE ALUMINIO EM "L"  
FIXADO NO VIDRO EM A PAREDE

DIVISÓRIA EM VIDRO TEMPERADO  
DUPLA 6mm POR PERFIL FIXADO  
COM PERFIL DE ALUMINIO EM "L"

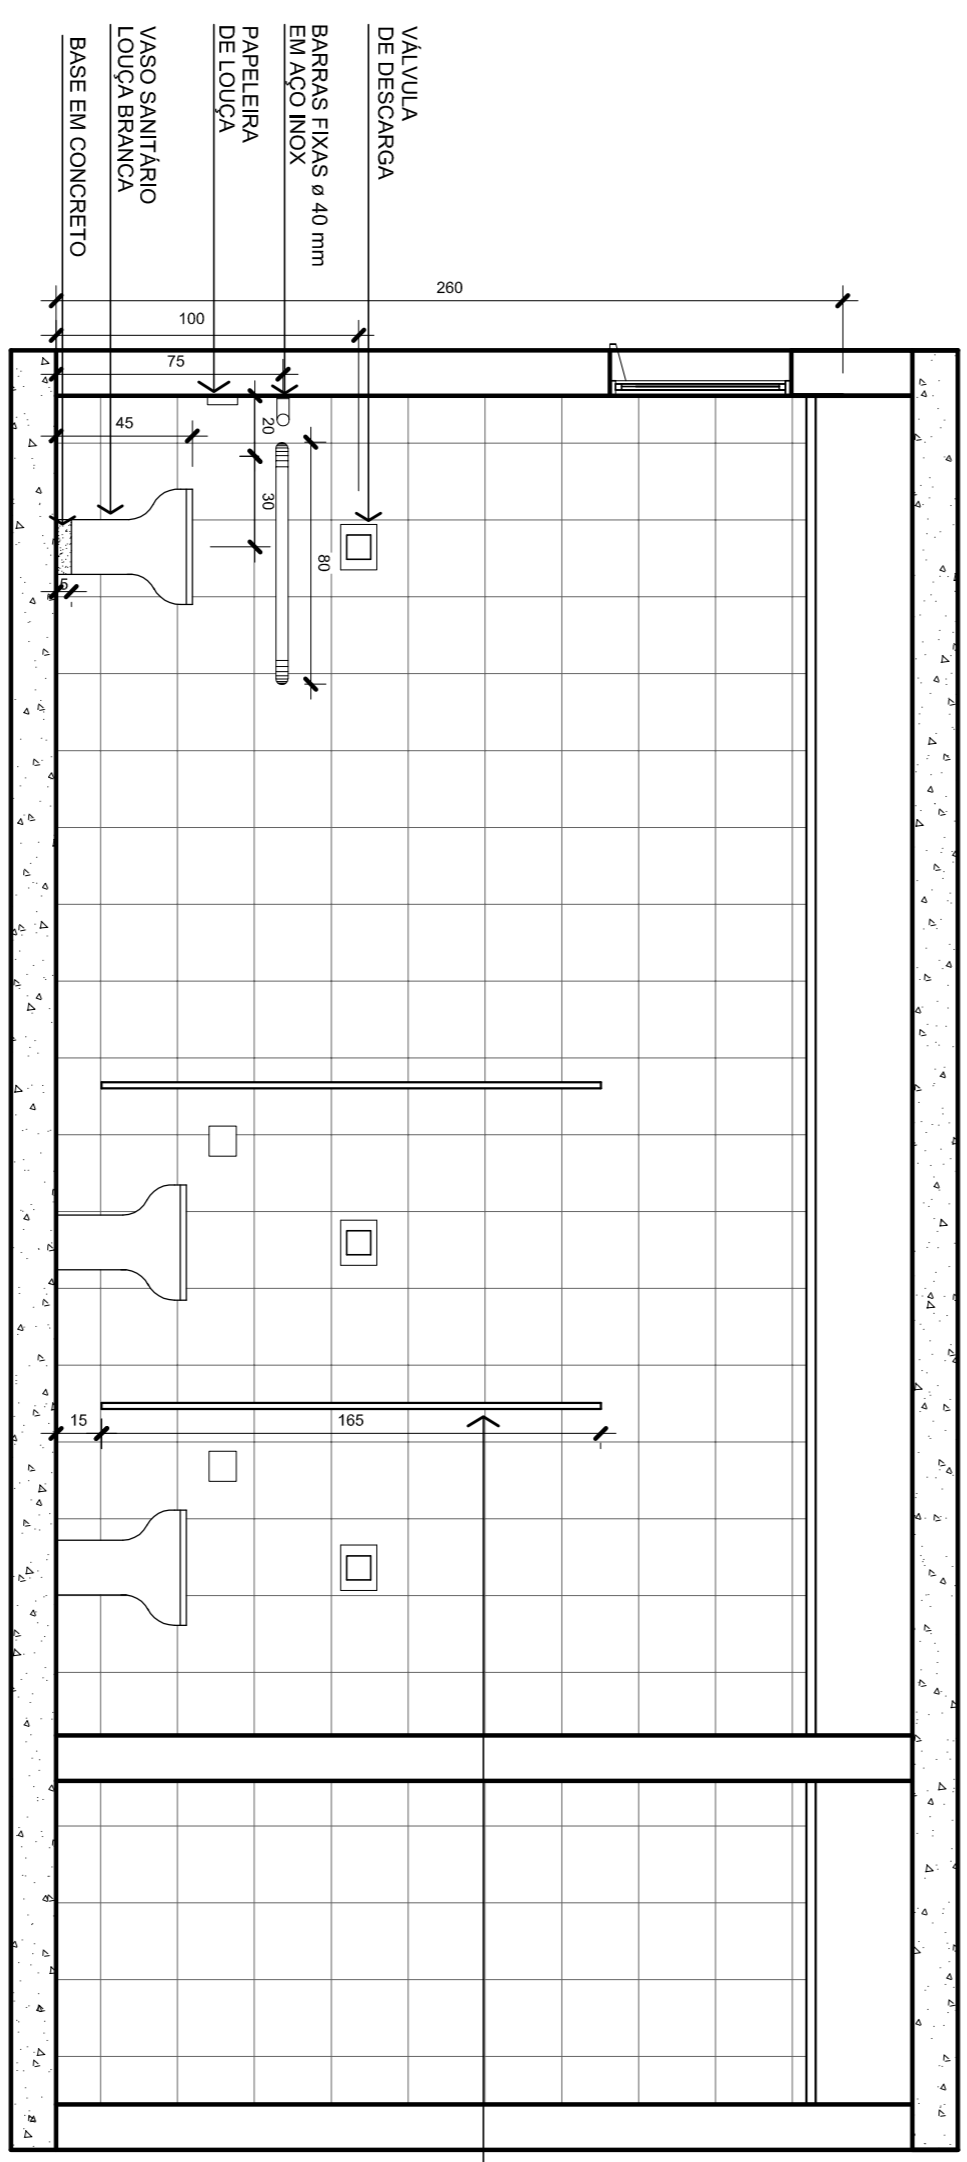

**CORTE BB**

Escala 1/25

DIVISÓRIA EM GRANITO NA COR  
CINZA ANODORIZADA 222cm x 1,18cm  
FIXADO EM MASSA PLÁSTICA  
ALTURA DO PISO


VALVULA  
DE DESCARGA

BARREAS FIXAS ø 40 mm  
EM AÇO INOX

DE LOUÇA

VASO SANITÁRIO  
LOUÇA BRANCA

BASE EM CONCRETO

	<b>PROJETO DE ARQUITETURA</b>	Nome do Projeto: <b>Sanitários PMU - Av. Herman A. Lepper, 10 - Centro</b>
	Responsável: <b>Thales Gonçalves Filho CMLJ 81.822-5</b>	Autor: <b>Thales Gonçalves Filho CMLJ 81.822-5</b>
