






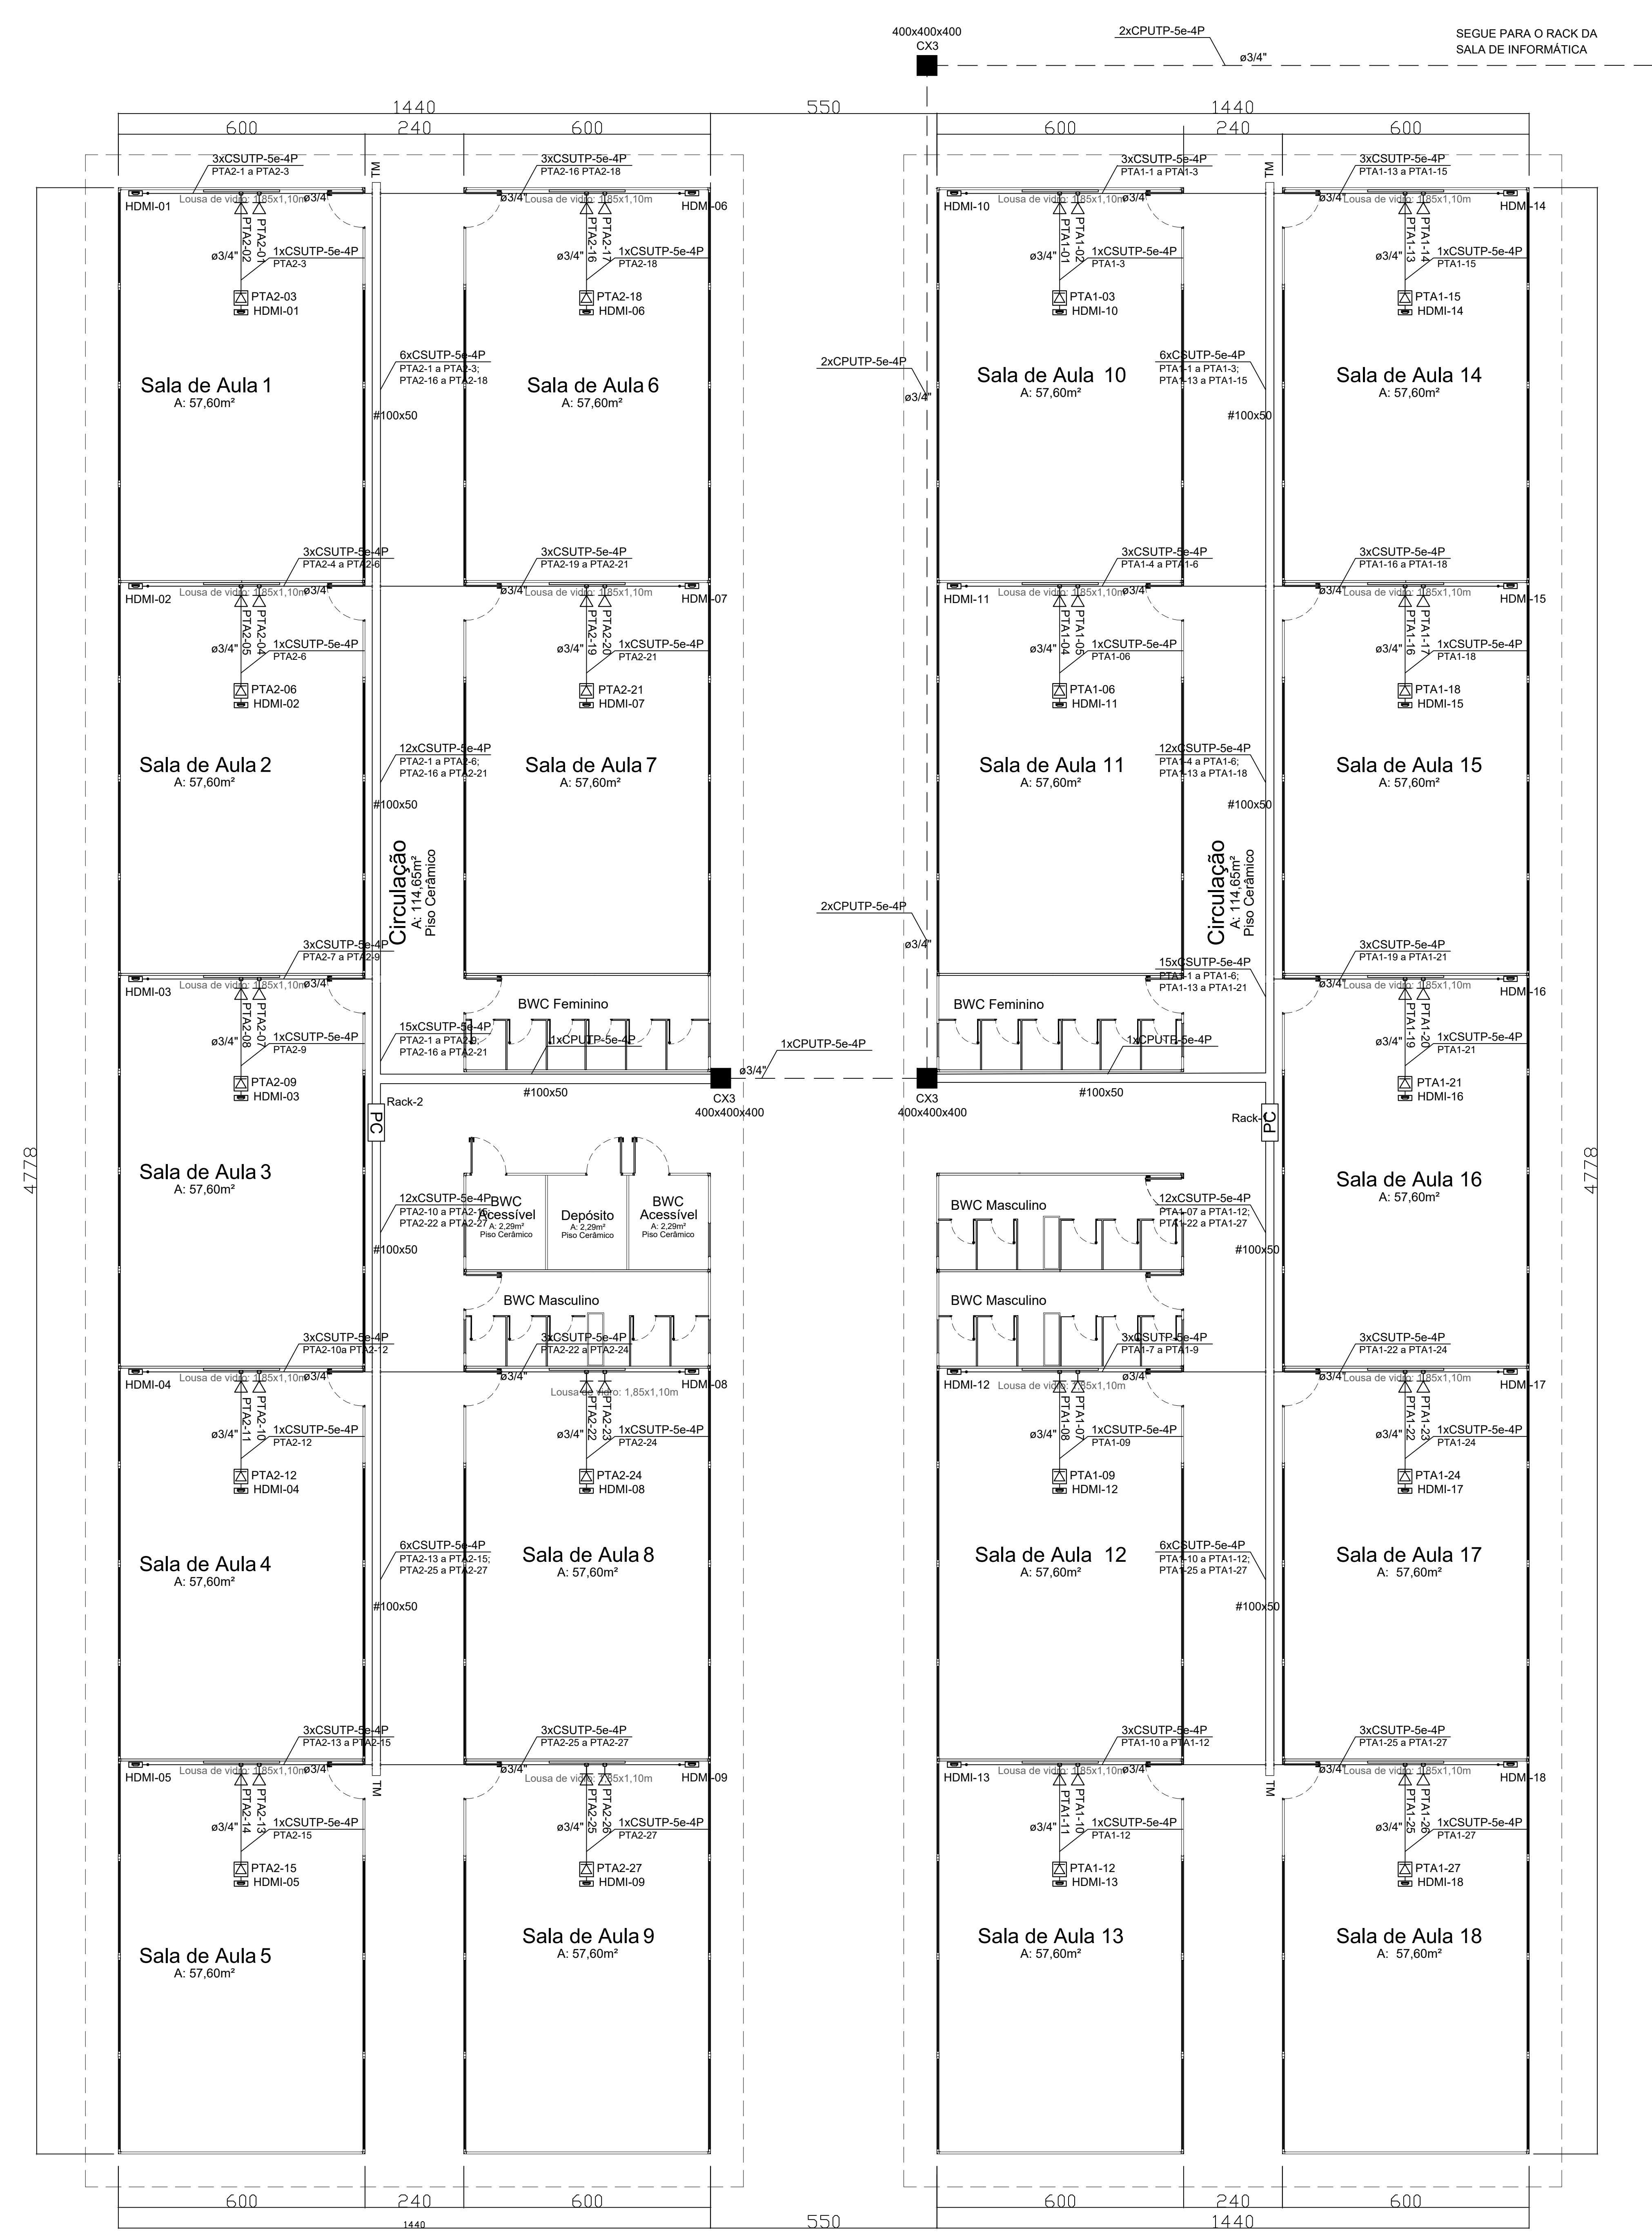


PLANTA BAIXA  
Esc.: 1/75

Bloco II

Bloco I

## Detalhamentos

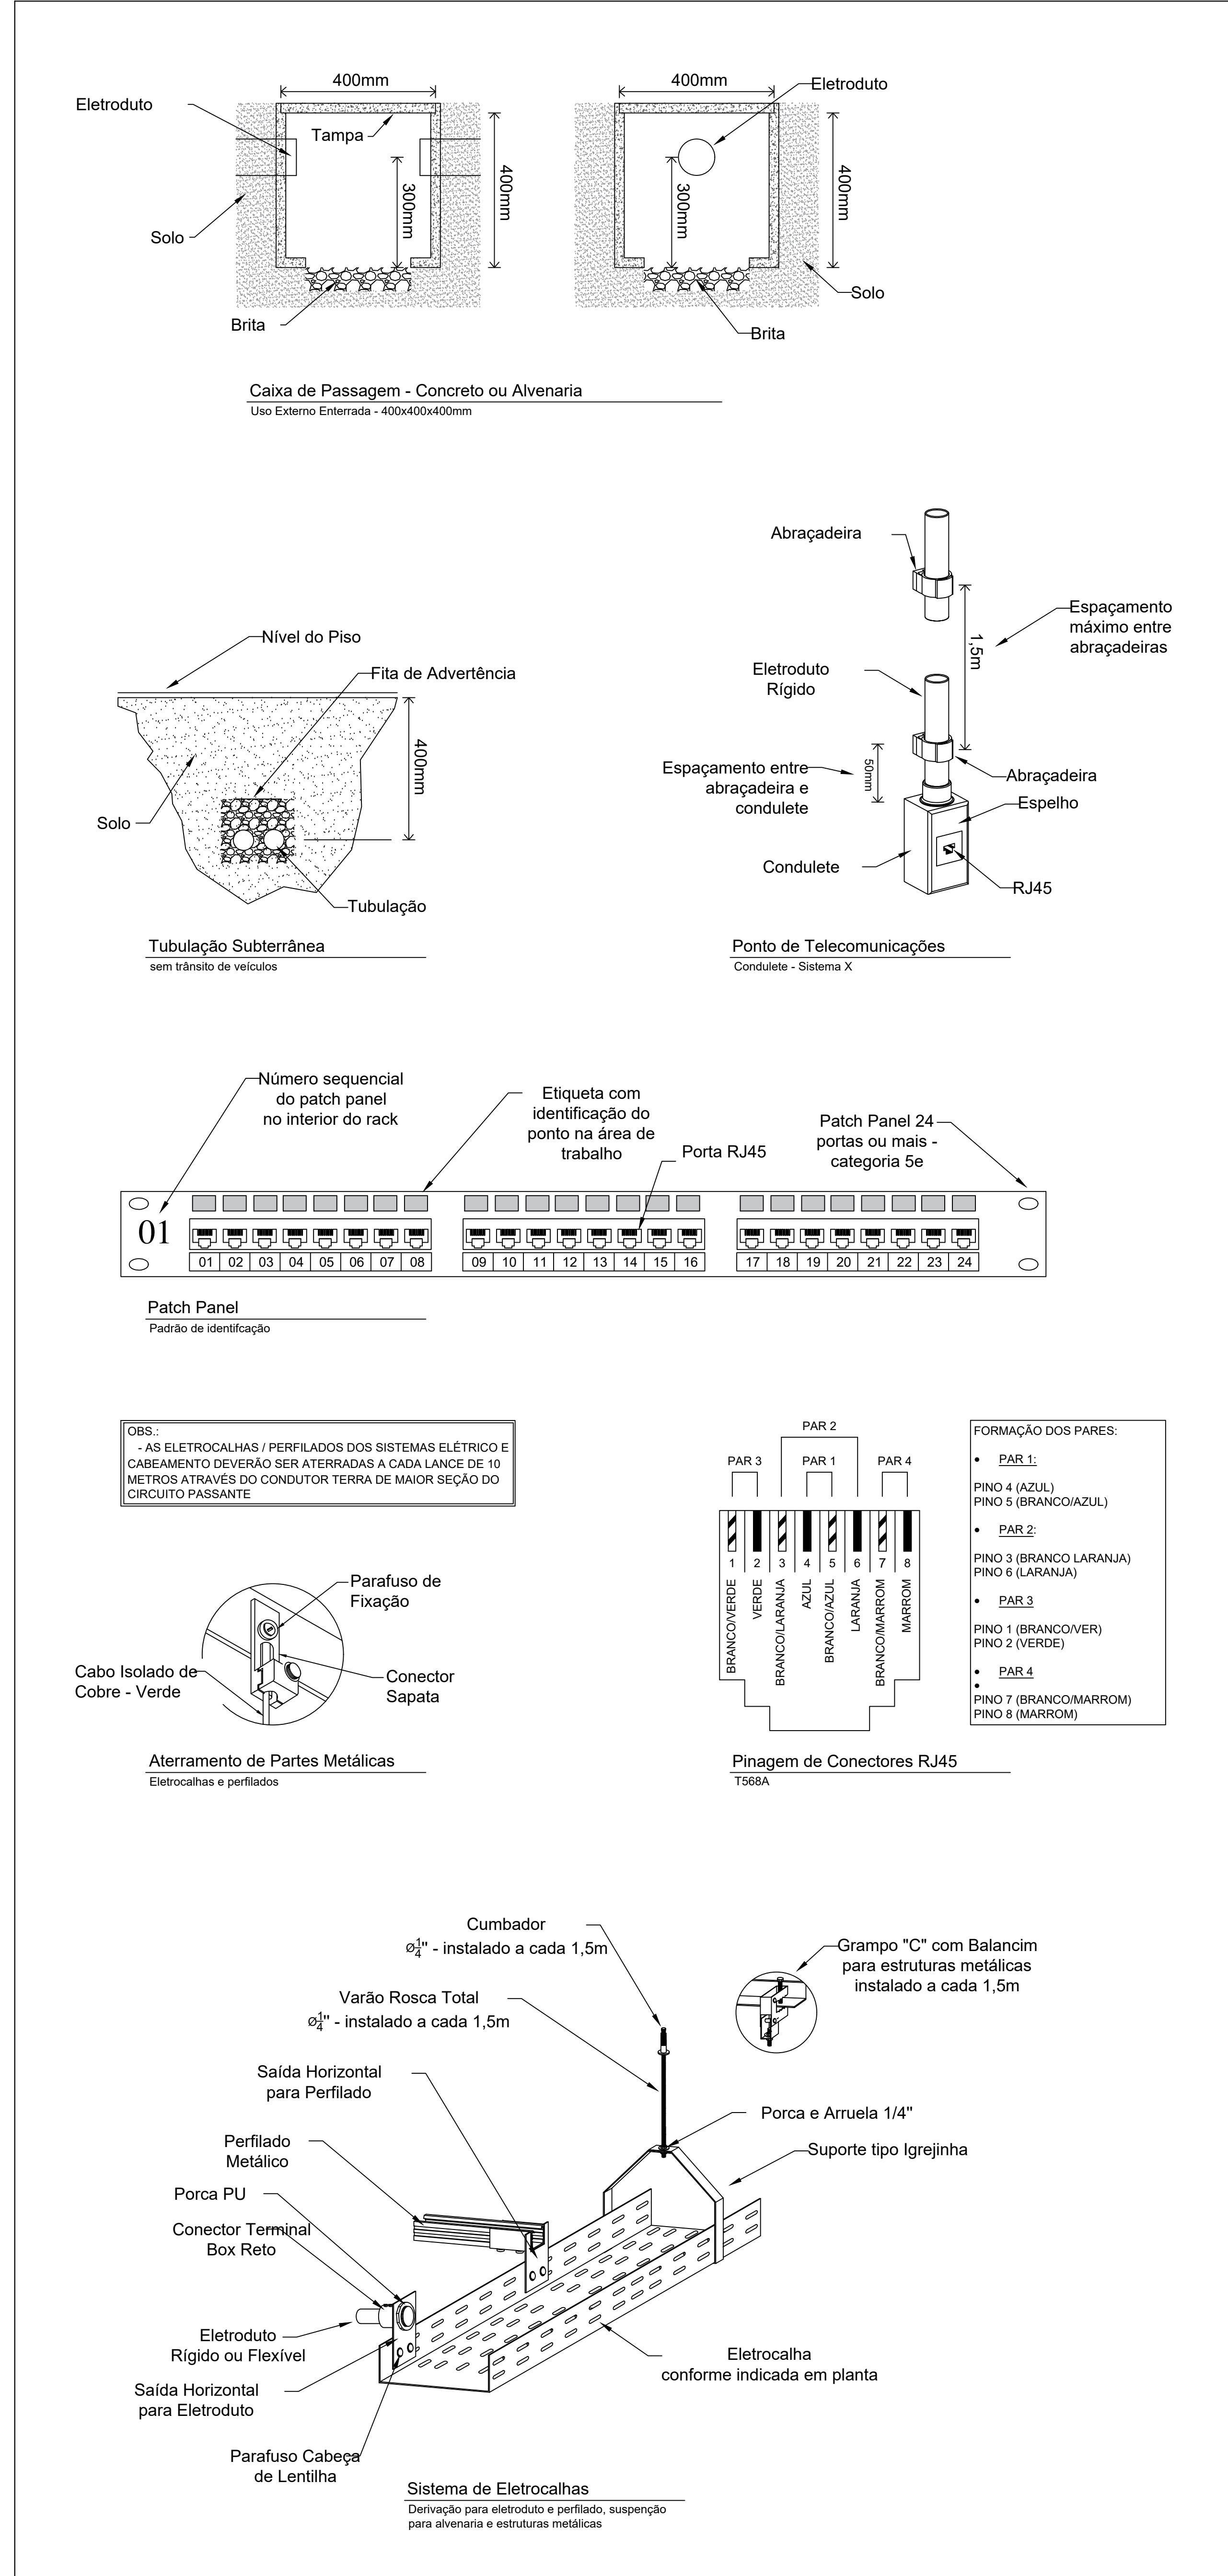

| Legenda de Símbolos        |   |
|----------------------------|---|
| Caixas de Passagem e Racks |   |
|                            | Caixa de passagem de sobrepor - 120x120x75 mm - PVC - sistema X                                            |
|                            | Ponto de Consolidação de Cabos                                                                             |
|                            | Racks, Quadros de Distribuição ou Armários - Indicado no Desenho                                           |
|                            | Caixa de passagem em alvenaria embutida no piso - uso externo - tampa de concreto - tamanho: 400x400x400mm |
| Pontos de Utilização       |   |
|                            | Ponto RJ45 instalada no teto - Sobrepor - 1 módulo                                                         |
|                            | Ponto RJ45 instalada em parede - Sobrepor - 1 módulo                                                       |
|                            | Ponto RJ45 instalada em parede - Sobrepor - 1 módulo                                                       |
| Sistema de Eletrocalhas    |   |
|                            | Eletrocalha - 100x50mm                                                                                     |
|                            | Terminação para eletrocalha - 100x50mm                                                                     |
|                            | Derivação de eletrocalha para eletroduto - saída dupla                                                     |
|                            | Derivação de eletrocalha para eletroduto - saída simples                                                   |
| Sistema de Eletrodutos     |   |
|                            | Eletroduto flexível de PVC - pesado (PEAD) - diâmetro indicado - Enterrado no solo                         |
|                            | Eletroduto rígido para sistema X de 1" - instalação aparente                                               |

| Legenda das Indicações |                                                                   |
|------------------------|-------------------------------------------------------------------|
| RJ45                   | Conduíte Tipo X - Pontos de cabeamento - Conector RJ45            |
| CX                     | Caixa de Passagem - Externa Enterrada, Interna em Parede ou Teto  |
| 400x400x400            | Dimensões das caixas de passagem de uso externo enterrada - em mm |
| TR                     | T Rato Vertical - sistema de eletrocalha - 50x50mm                |
| TM                     | Terminal - sistema de eletrocalha - 50x50mm                       |
| PC                     | Ponto de Consolidação de Cabos - Armário, Gabinete ou Rack        |
| PTA1-27                | Ponto de Telecomunicações número 27 - pavimento A - rack 1        |
| e1"                    | Diâmetro dos eletrodutos em polegadas                             |

- Notas Adicionais
- O TIPO DE SISTEMA ADOPTADO SERÁ O DE CABEAMENTO ESTRUTURADO, QUE ENVOLOVÊ-SE-Á A PRINCÍPIO OS SEGUINTES SISTEMAS DE LÓGICA, OUTROS SISTEMAS PODERÃO FAZER USO DA ESTRUTURA DE CABEAMENTO ESTRUTURADO A SER INSTALADA.
  - TODOS OS CABEAMENTOS DEVERÃO SER CERTIFICADOS NA CATEGORIA CONFORME INDICADA NO PROJETO.
  - TODOS OS PONTOS DE CABEAMENTO ESTRUTURADO DEVERÃO SER IDENTIFICADOS CONFORME INDICADO NA PLANTA BAIXA.
  - NAS ELETROCALHAS E CANALETAS OS CABOS UTPs DEVEM SER AMARRADOS A CADA +150cm COM ABRAÇADEIRAS PLÁSTICAS OU VELCRO. AGRUPAR OS CABOS SEGUNDO O AMBIENTE A SER ATENDIDO.
  - TODOS OS RACKS DE COMUNICAÇÃO DEVERÃO POSSUIR SISTEMA DE VENTILAÇÃO FORÇADA.

|                     |                                                          |
|---------------------|----------------------------------------------------------|
| ÁREA TOTAL          | 1.374,86 m²                                              |
| PROPRIETÁRIO        | MUNICÍPIO DE JOINVILLE                                   |
| RESPONSÁVEL TÉCNICO | Engº Eletricista Solange Alves Costa Andrade de Oliveira |
| PROJETO             | PROJETO DE CABEAMENTO ESTRUTURADO                        |
| FECHA               | 24/03/2022                                               |
| TEL                 | 02/02                                                    |