



E.M. ESTRADA TIMBÉ

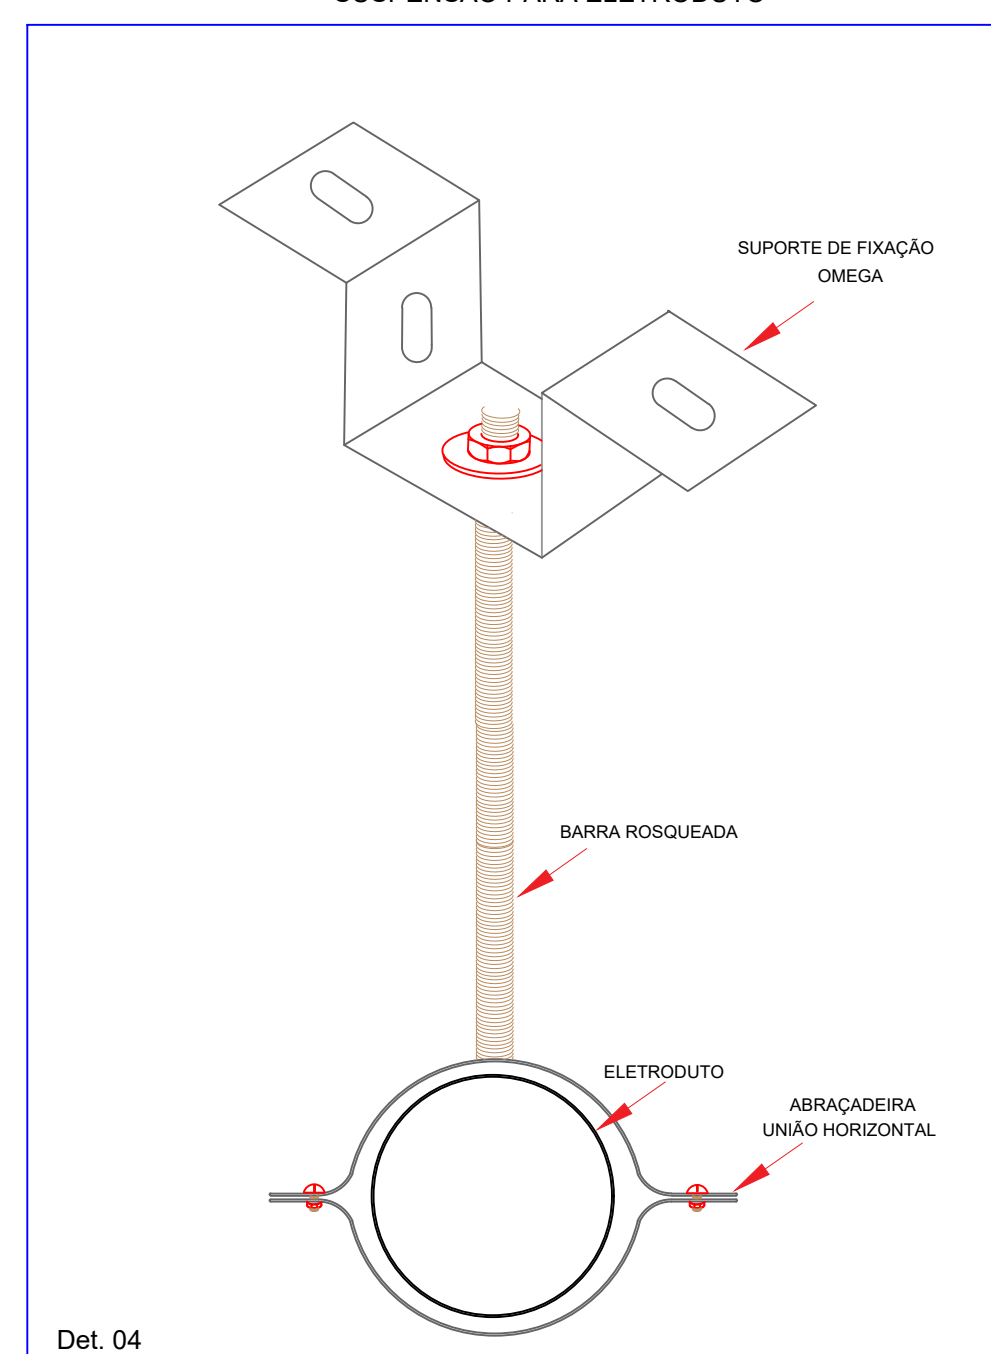


LEGENDA	
	Módulo tomado 01 posição (R-45), sobrepor - 100cm do piso
	Módulo tomado 01 posição (R-45), sobrepor - 220cm do piso
	Módulo tomado (R-45), sobrepor 250mm
	Rack Fechado 19" - 16U h: 2500mm
	Caixa de Passagem 300x300mm em concreto armado, com tampa
	Saída horizontal para eletroduto
	Eletroduto PEAD corrugado, subterrâneo
	Eletroduto PVC rígido aparente
	Ponto para Access Point
	Eletrocalha metálica perfurada 100x50 h: 250mm
	Ponto de mudança direção em eletrocalha
	Mão Francesa ou suporte
	Conduleira
	Identificação do cabo uti Cat 5e
	Identificação do conector óptico duplex Monomodo, cor amarela - LC/LC
	Suporte para tubulação

ESTRADA TIMBÉ

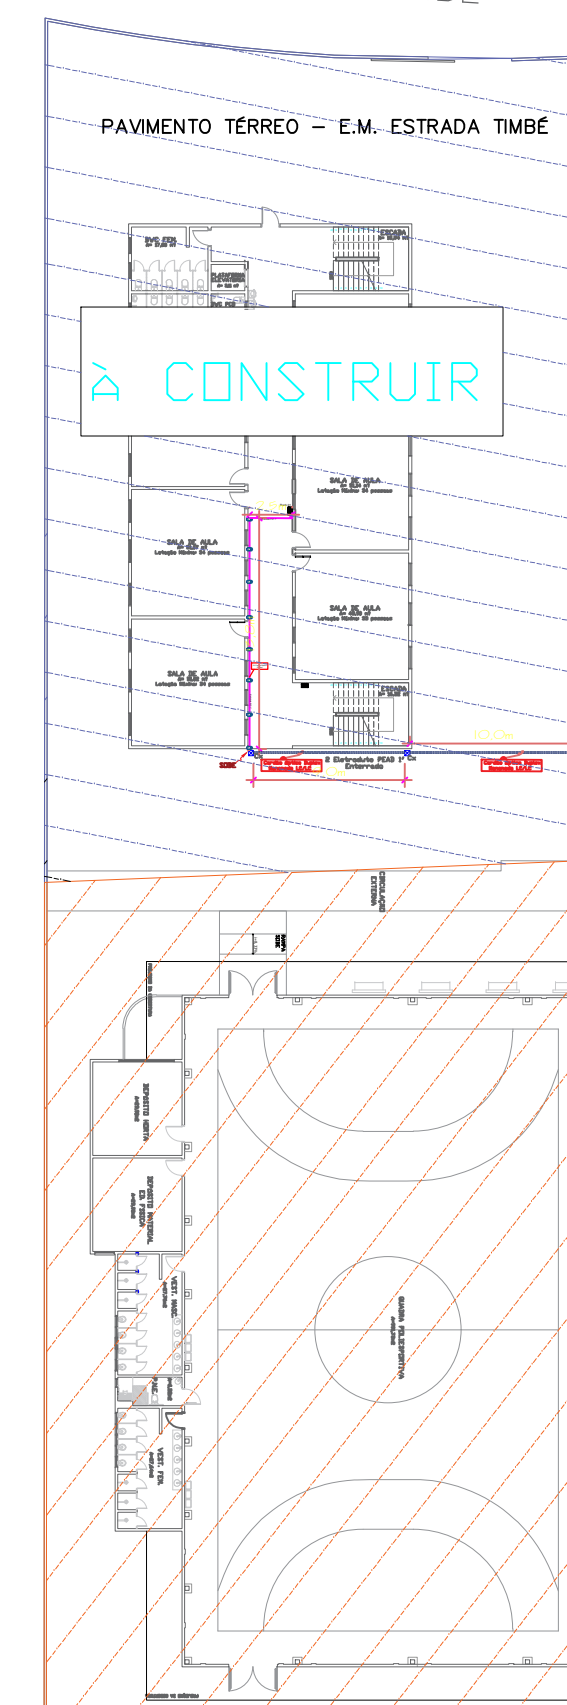


PAVIMENTO TERREO - E.M. THEREZA MAZZOLI
EXISTENTE

KUA PAVC

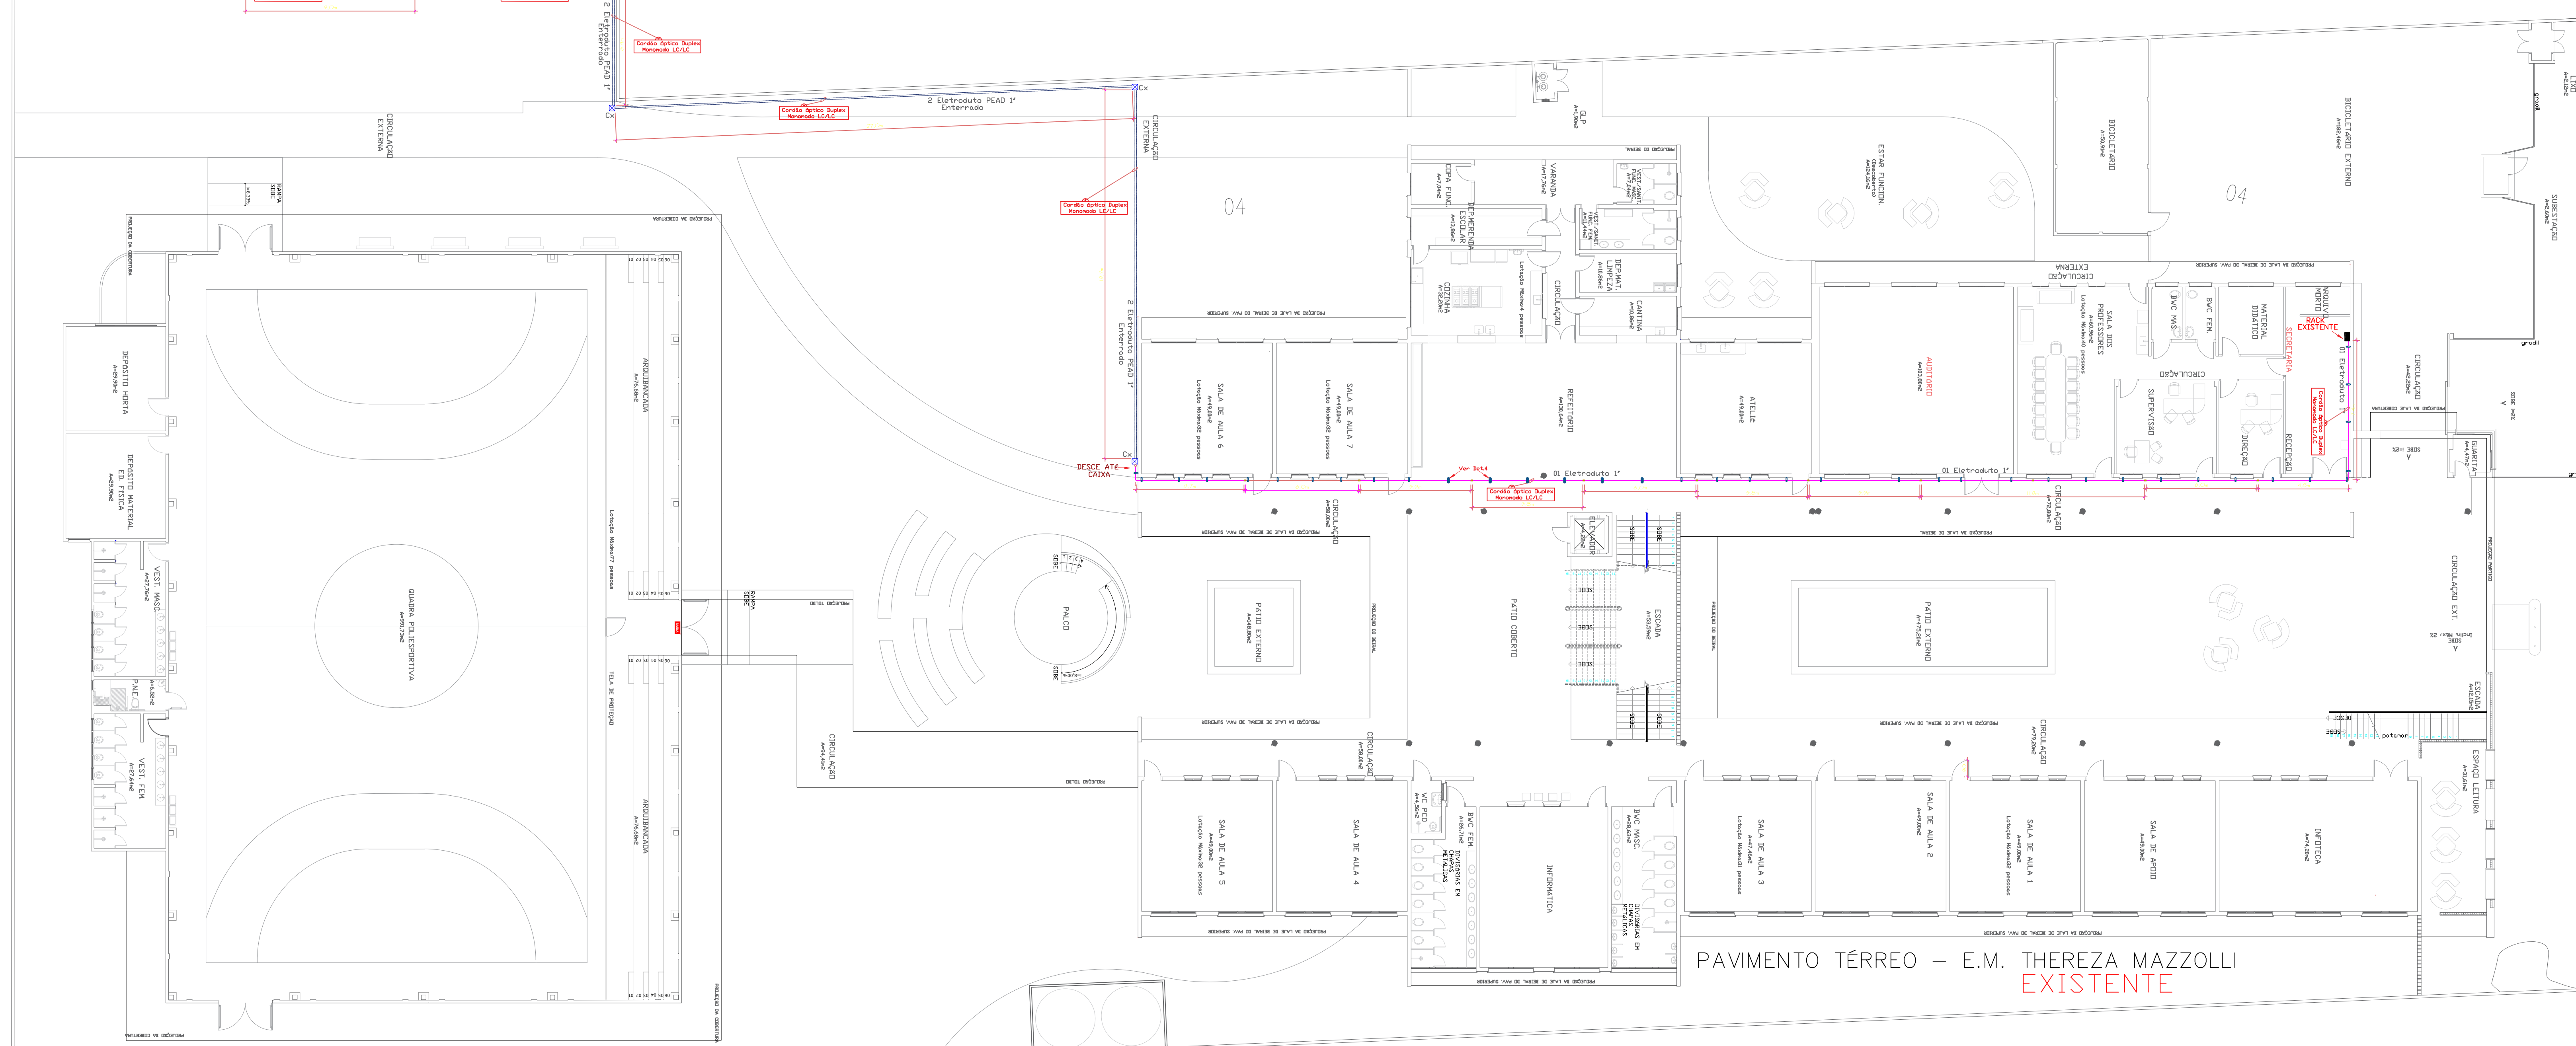PAVIMENTO TERREO - E.M. THEREZA MAZZOLI
EXISTENTE


PRESIDENTE		RESPONSÁVEL TÉCNICO	
MUNICÍPIO DE JOINVILLE RS 109.623/00-10 		Engº Eletricista Sotange Alves C Andrade DCEA 767-84 	
Engº Eletricista Sotange Alves C Andrade DCEA 767-84		EQUIPE TÉCNICA	
		Eng. Eletricista Bento Peres Junior DCEA 604/00-09 Eng. Eletricista Eusebio Rocha da Conceição DCEA 033/04-47	
José Felipe Neto Engenheiro Tercel Ribeiro			
PRESIDENTE			
MUNICÍPIO DE JOINVILLE		REGISTRO MOBILIARIA	
EDIFICAÇÃO EM Edificação Timbé		12-11-11-12-11-03	
INTERVENÇÃO Estr. Timbé, S/N - Jardim Paraíso, Joinville - SC.		89.240-000	
PROJETO TECNOLÓGICO		EM - PROJETO (Projeto_Tecno_002)	
		Data 03/07/2025	
CONTROLE		EXECUTIVO REGULAR 100%	
PLANTA DE IMPLANTACÃO		EXECUTIVO REGULAR 100%	
		FOLHA 01/04	

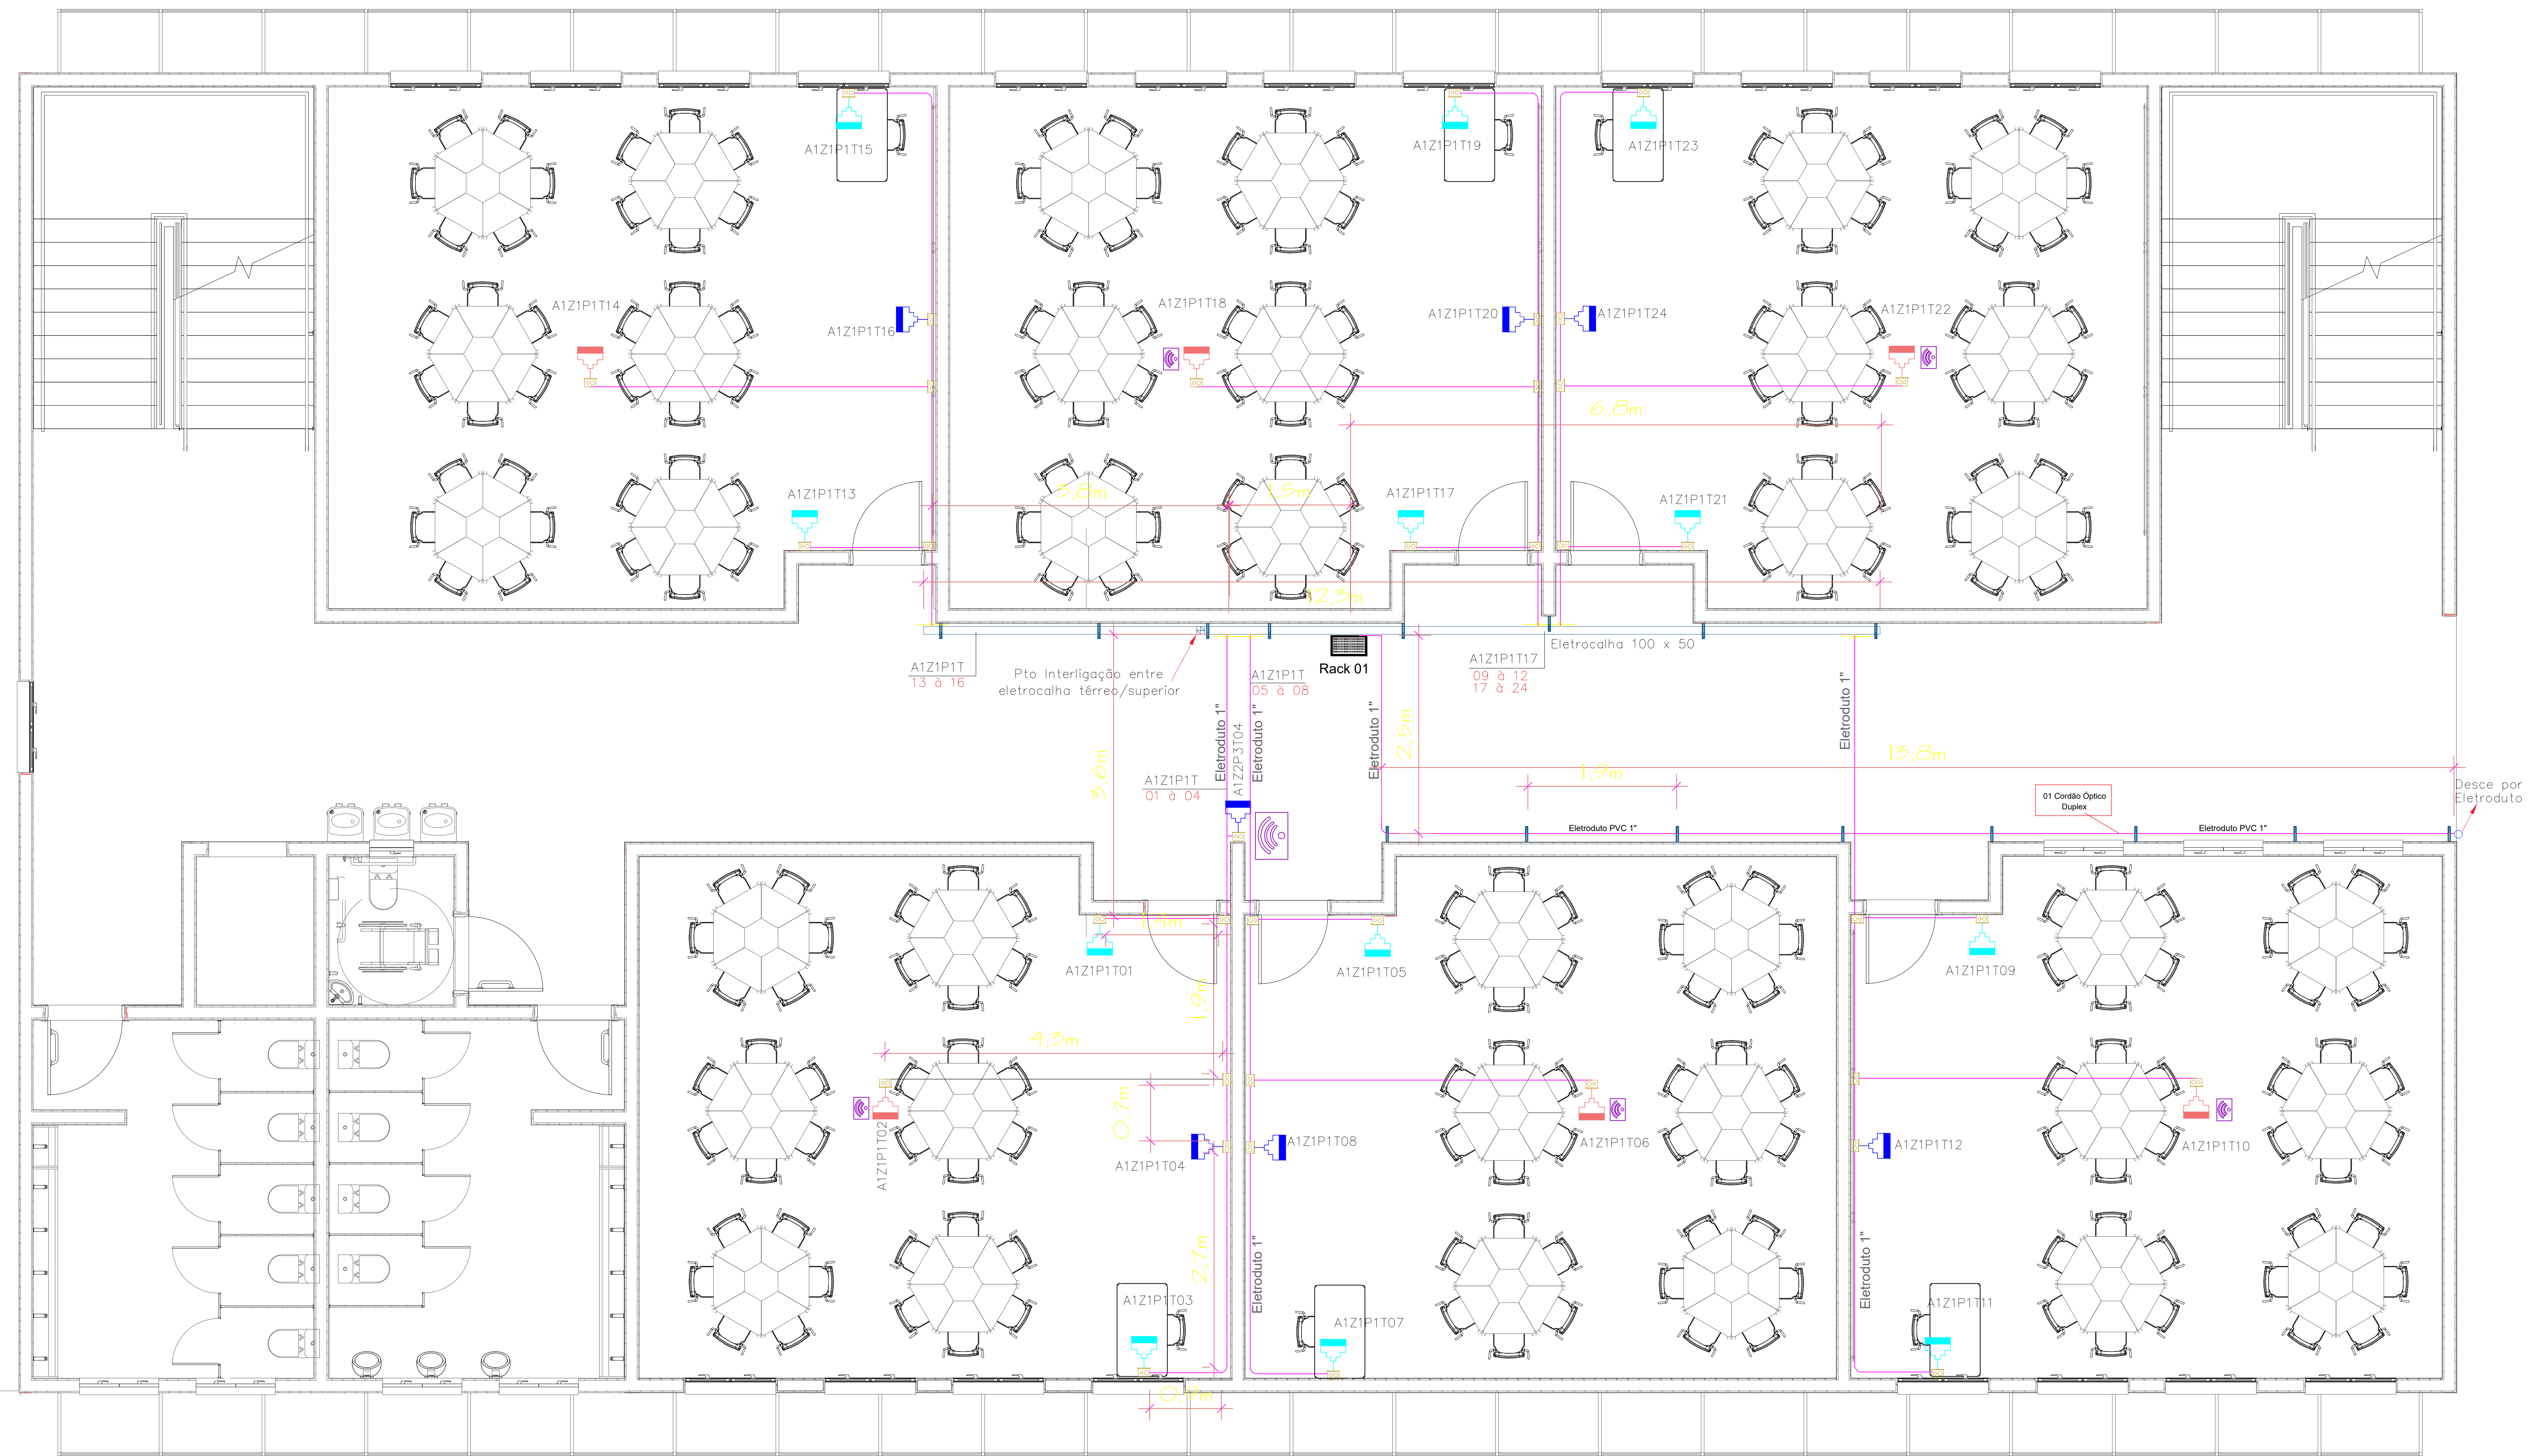



PAVIMENTO TÉRREO

LEGENDA	
	Módulo tomada 01 posição (RJ-45), sobrepor - 100cm do piso
	Módulo tomada 01 posição (RJ-45), sobrepor - 220cm do piso
	Módulo tomada (RJ-45), sobrepor teto
	Rack Fechado 19" - 16U h: 250cm
	Caixa de Passagem 30x30x30cm em concreto armado, com tampa
	Saída horizontal para eletroduto
	Eletroduto PEAD corrugado, subterrâneo
	Eletroduto PVC rígido aparente
	Ponto para Access Point
	Eletrocalha metálica perfurada 100x50, h: 250cm
	Ponto de mudança direção em eletrocalha
	Mão Francesa ou suporte
	Condutele
AxZxPxTx	Identificação do cabo utp cat 5e
01 Cordão Óptico Duplex	Identificação do cordão óptico duplex Monomodo, cor amarela - LC/LC
	Suporte para tubulação

PROPRIETÁRIO		RESPONSÁVEL TÉCNICO	
MUNICÍPIO DE JOINVILLE R. da União, 100 - Jd. Santa Rosa - Joinville - SC		Engº Eletricista Solange Alves C. Andrade CREA 047764-4	
Engº Eletricista Solange Alves C. Andrade CREA 047764-4		EQUIPE TÉCNICA Eng. Eletricista Danilo Perez Junior CREA 050099998	
José Felipe Neto Engenheiro Eng. Eletricista		 Eng. Eletricista Osmar Rocha da Conceição CREA 033044-0	
PROPRIETÁRIO: MUNICÍPIO DE JOINVILLE		REGISTRO: 12-11-11-12-1103	
ENDEREÇO: Estr. Timbé, S/N - Jardim Paraíso, Joinville - SC, 89240-000		DATA: 20/05/2025	
PROJETO: PROJETO TELECOM		FOLHA: 02/04	
CONTEÚDO: PLANTA DE DISTRIBUIÇÃO			
Rua Itaipó, nº 100 CEP 89201-000 - Joinville - Fone: (47) 3431-3030 E-mail: solange.andrade@joinville.sc.gov.br			

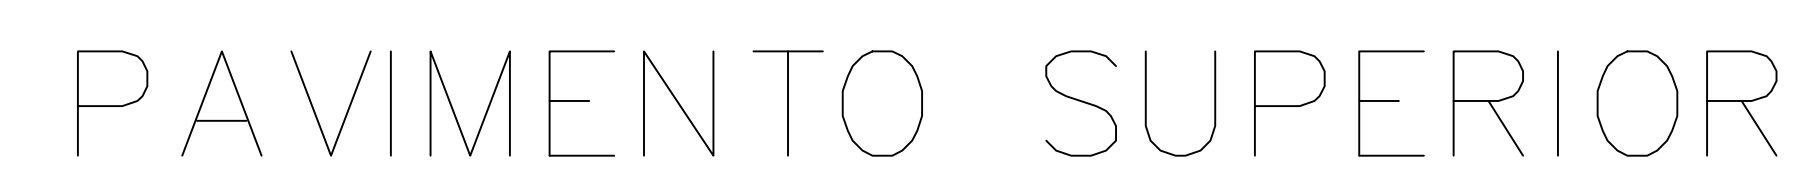

PROPRIETARIO	RESPONSÁVEL TÉCNICO
MUNICÍPIO DE JOINVILLE CNPJ 82.802.000-10	Engª Elisabete Sotange Aze. C Andrade CDEB 48.749-4
Engª Elisabete Sotange Aze. C Andrade CDEB 48.749-4	EQUIPE TÉCNICA Engª Elisabete Bentes Peres Junior CDEB 000000000
Engª Fátima Neto CDEB 04.283-4	 Engª Elisabete Soares Rocha do Conceição CDEB 00.034-4
RESPONSÁVEL	
MUNICÍPIO DE JOINVILLE	
EDIFICAÇÃO EM Estrada Timbó	INSCRIÇÃO MOBILIARIA 12-11-11-12-1103
PROJETO Estr. Timbó, S/N - Jardim Paraíso, Joinville - SC, 89240-000	
PROJETO TELECOM	DATA 20/05/2025
CONTÉUDO PLANTA DE DISTRIBUIÇÃO	PROJETO Executivo TÍTULO 150 FOLHA TEL 03/04

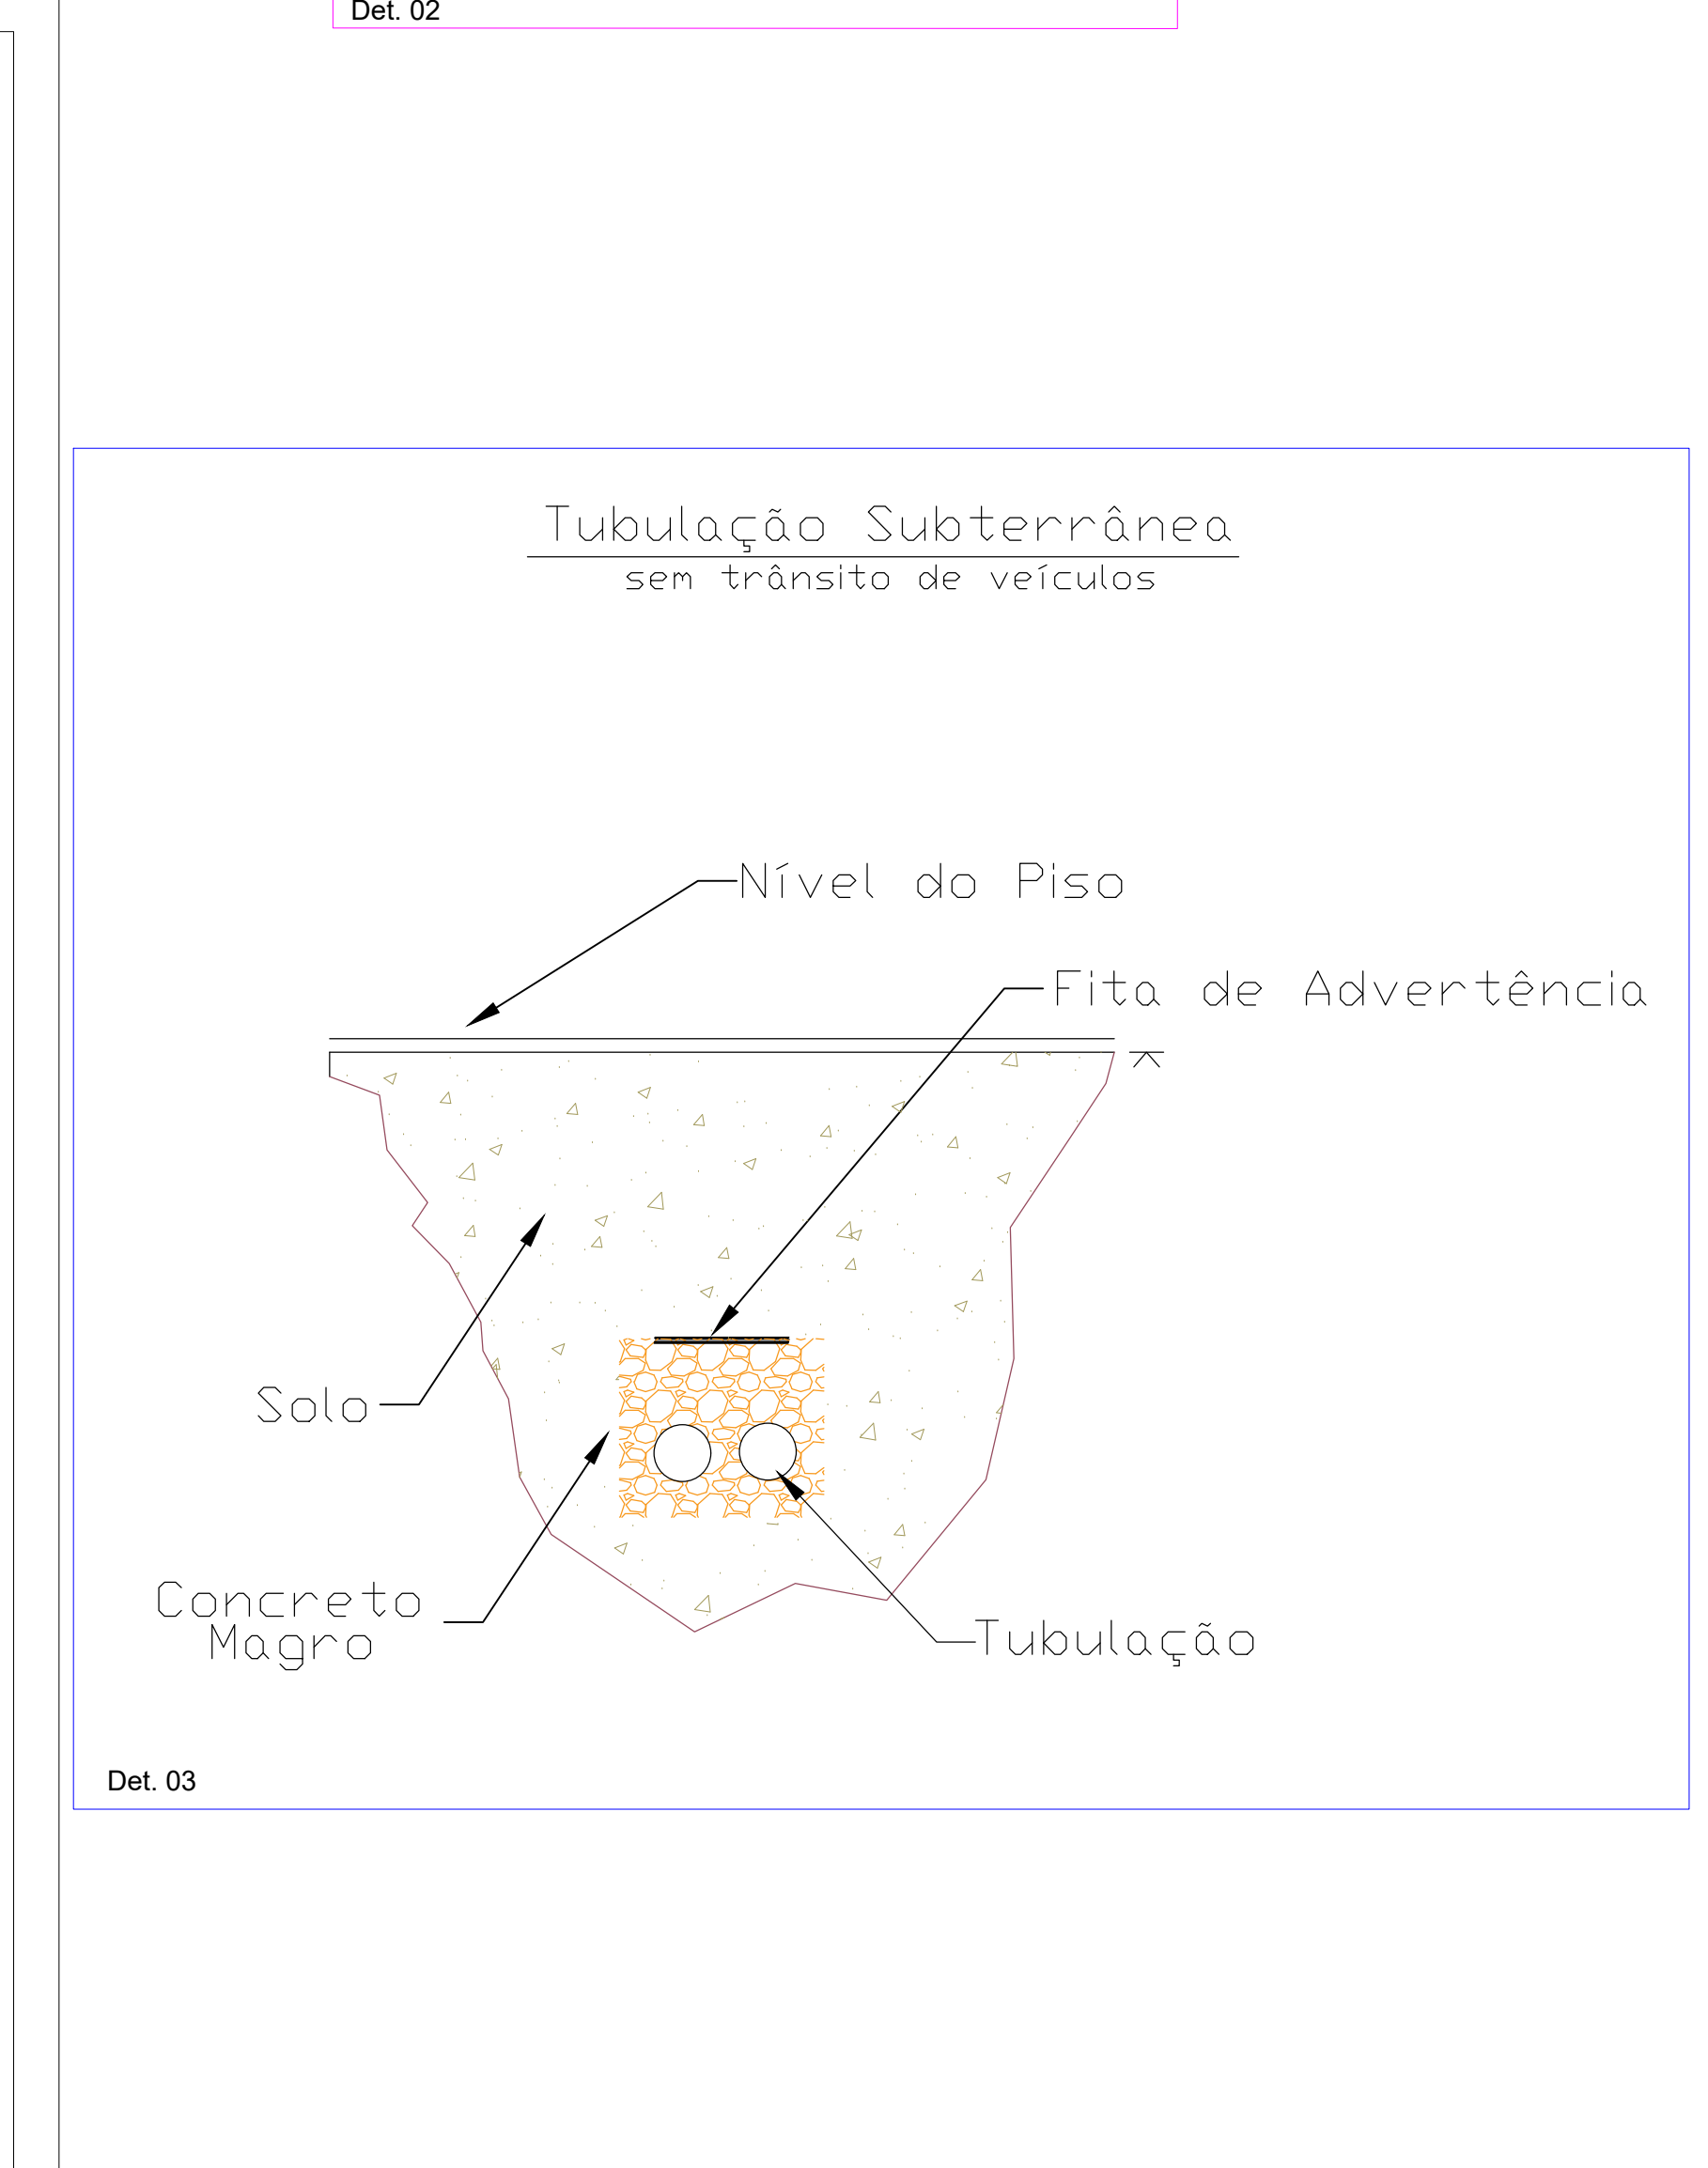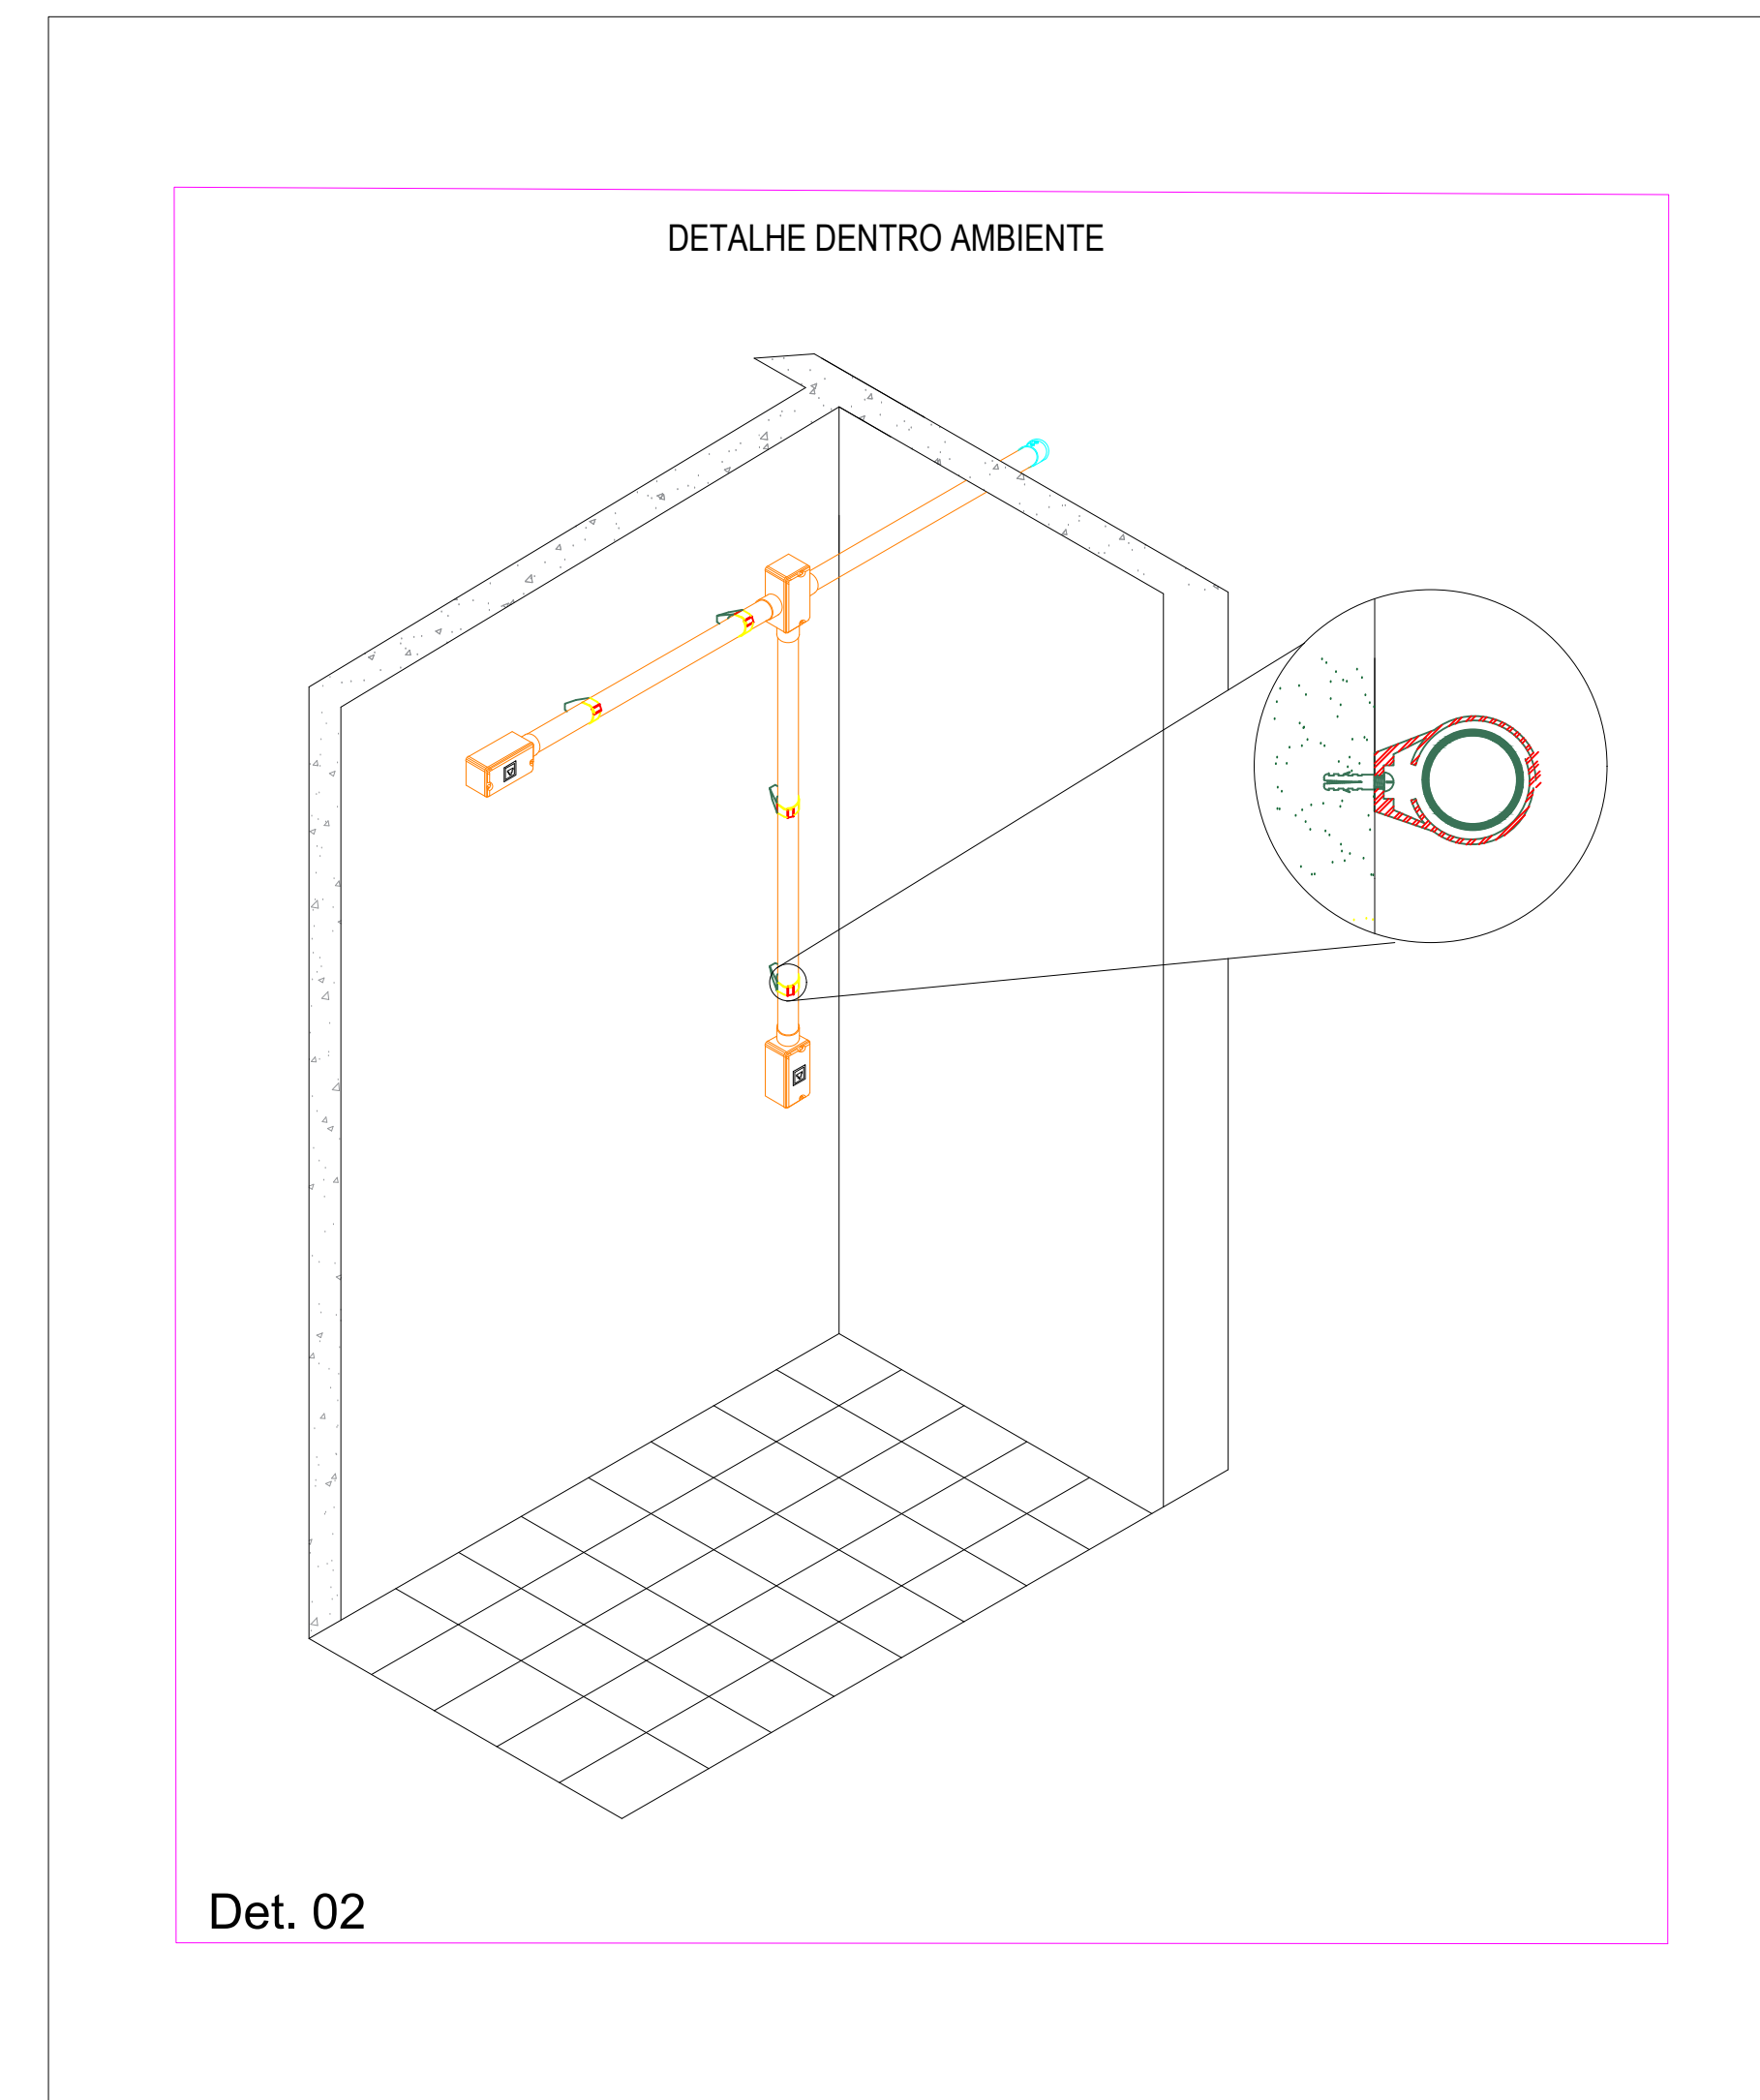

PROPRIETÁRIO		RESPONSÁVEL TÉCNICO	
MUNICÍPIO DE JOINVILLE R. 191 023/0001-10		Engº Eletricista Solange Alves C Andrade CREA 047341-1	
Engº Eletricista Solange Alves C Andrade CREA 047341-1		EQUIPE TÉCNICA Eng. Eletricista Beny Perez Junior CREA 20009993  Eng. Eletricista Osvaldo Rocha da Conceição CREA 033642-1	
PREPARIATÓ		MUNICÍPIO DE JOINVILLE	
EDIFICACAO	EM Estrada Timbê	REGISTRACAO MOBILIAR	12-11-11-12-1103
INTERVENCO	Projeto, T/S/N - Jardim Paraisópolis, Joinville - SC, 89240-000		
PROJETO	ESQUEMA DE DISTRIBUICAO	Data 02/06/2025	Data 02/06/2025
CONTENIDO	PLANTA DE DISTRIBUICAO	Tipo de Serviço Executivos Hora 1200	Data 04/04