



**ACESSO
VEÍCULOS**

RUA PAVO


↑
ACCESSO
PRINCIPAL

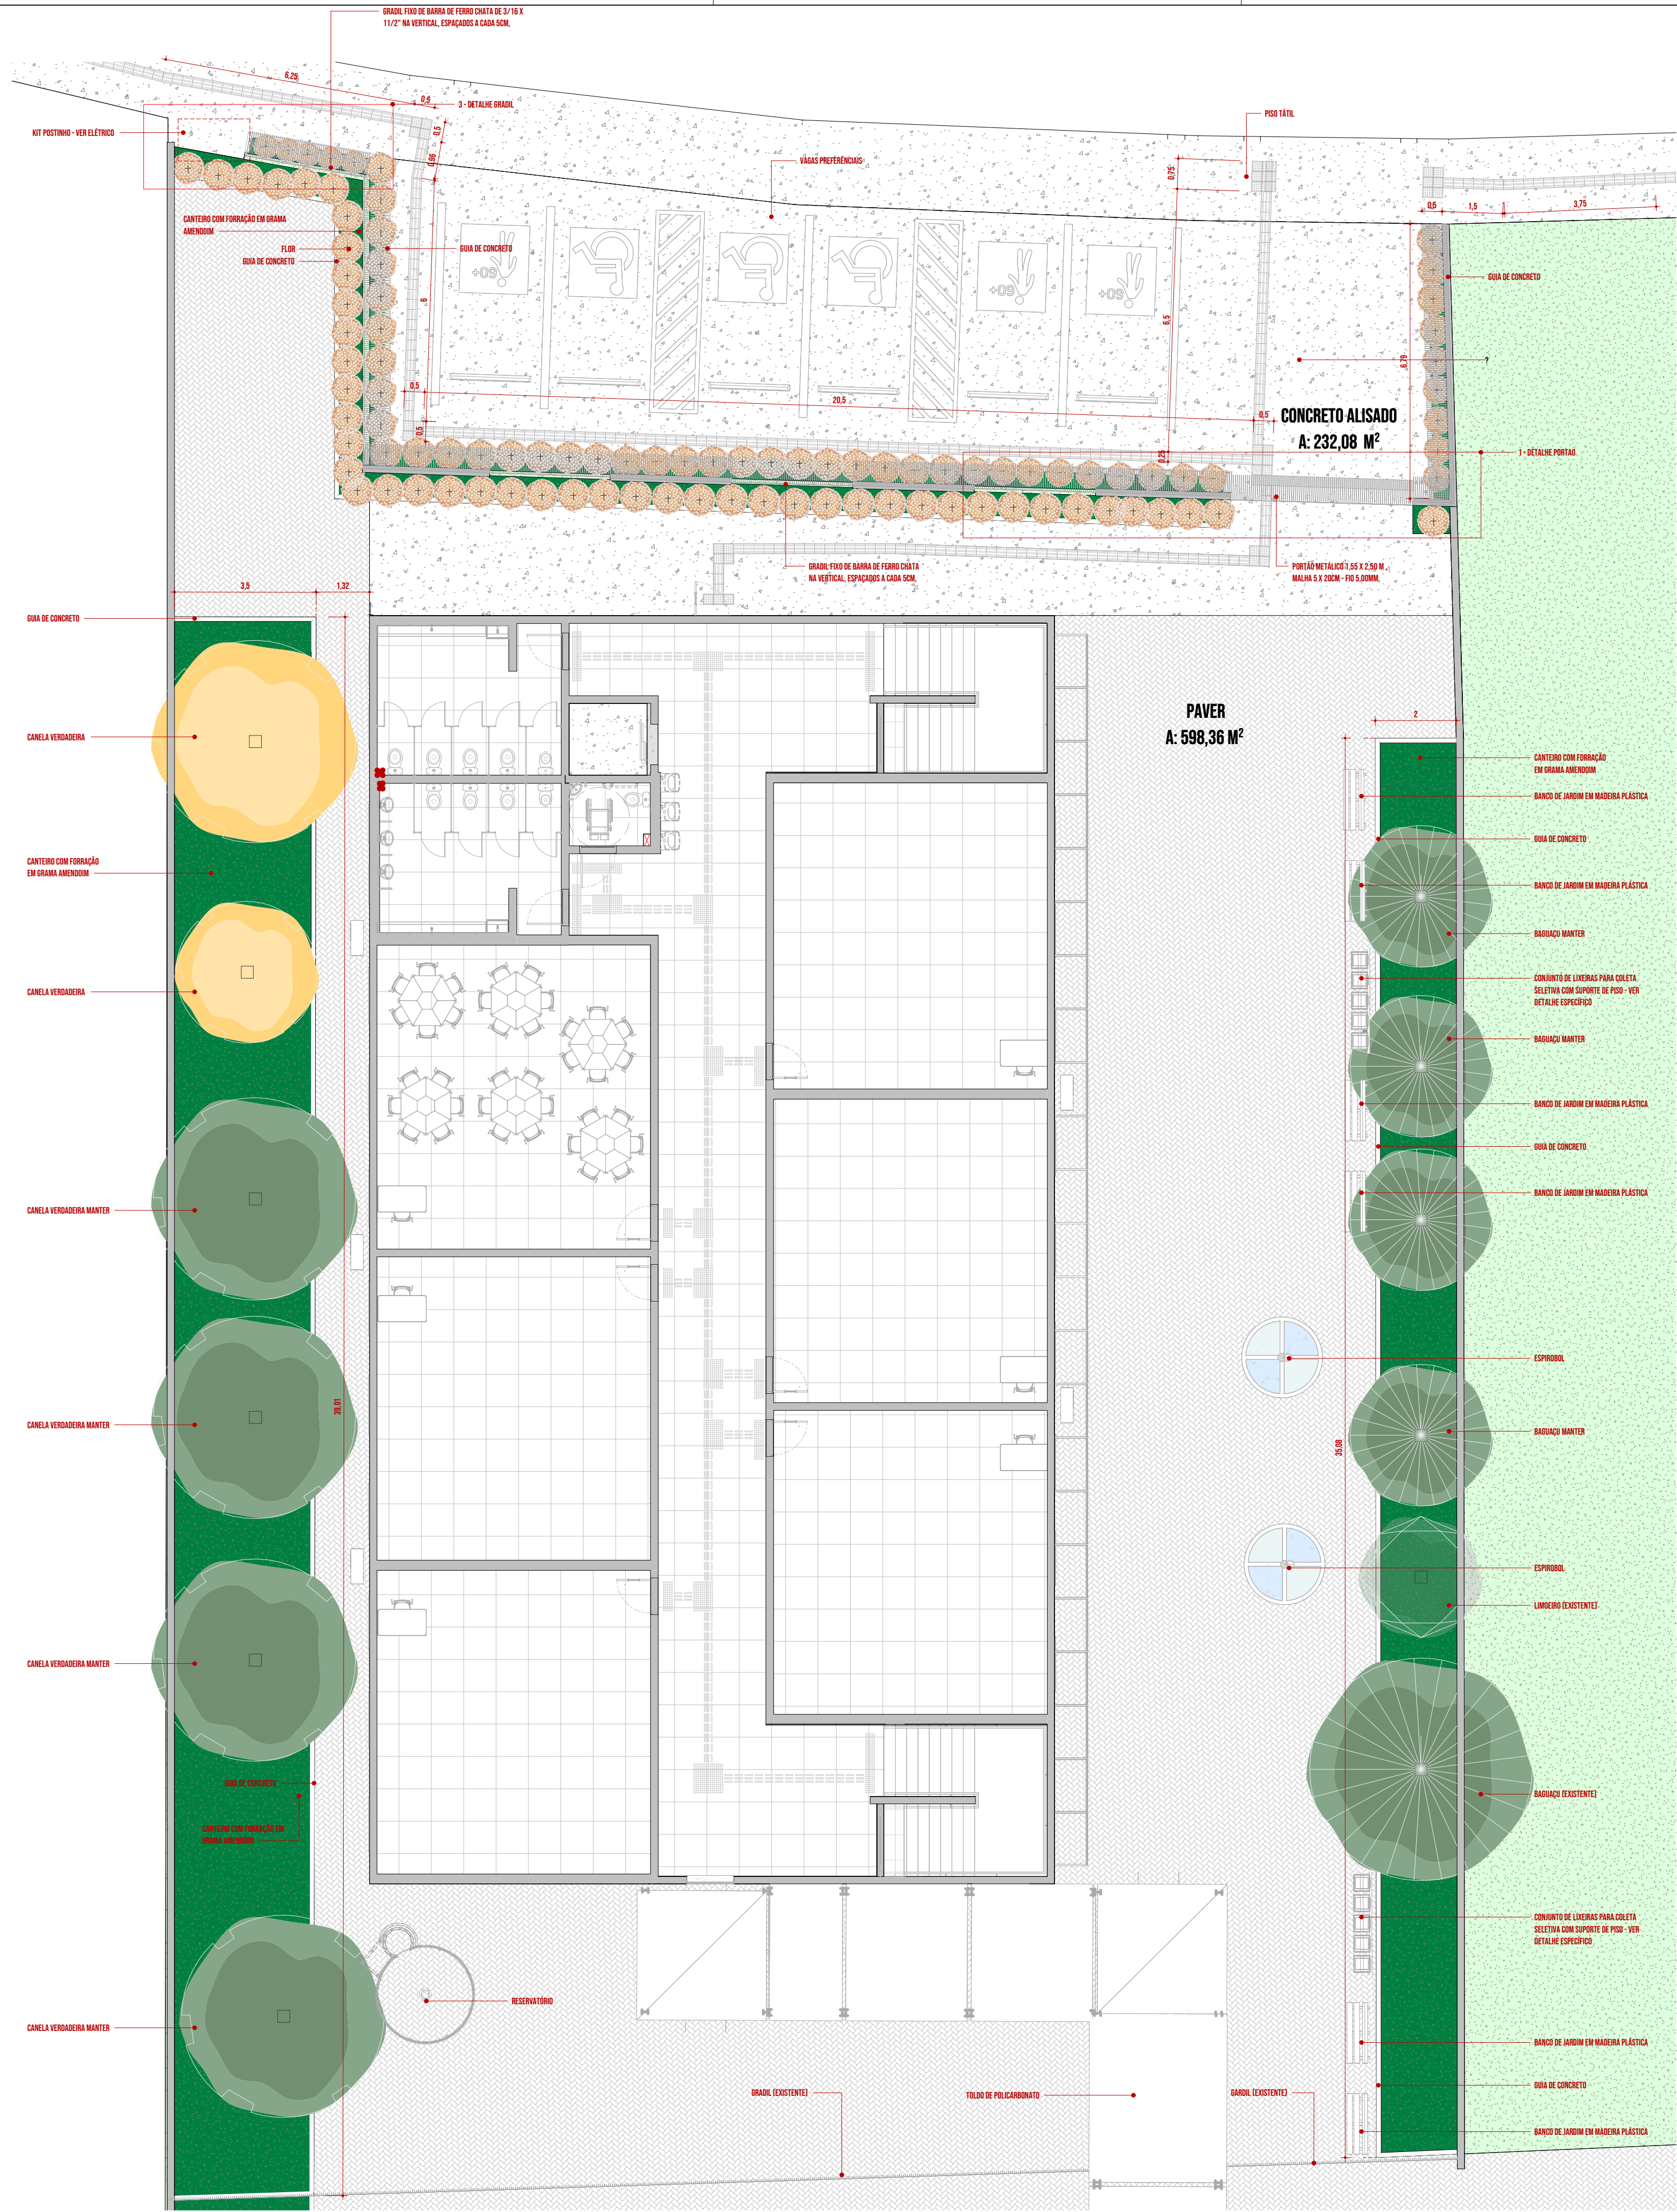

1 DETALHE A CANTEIRO
1: 100

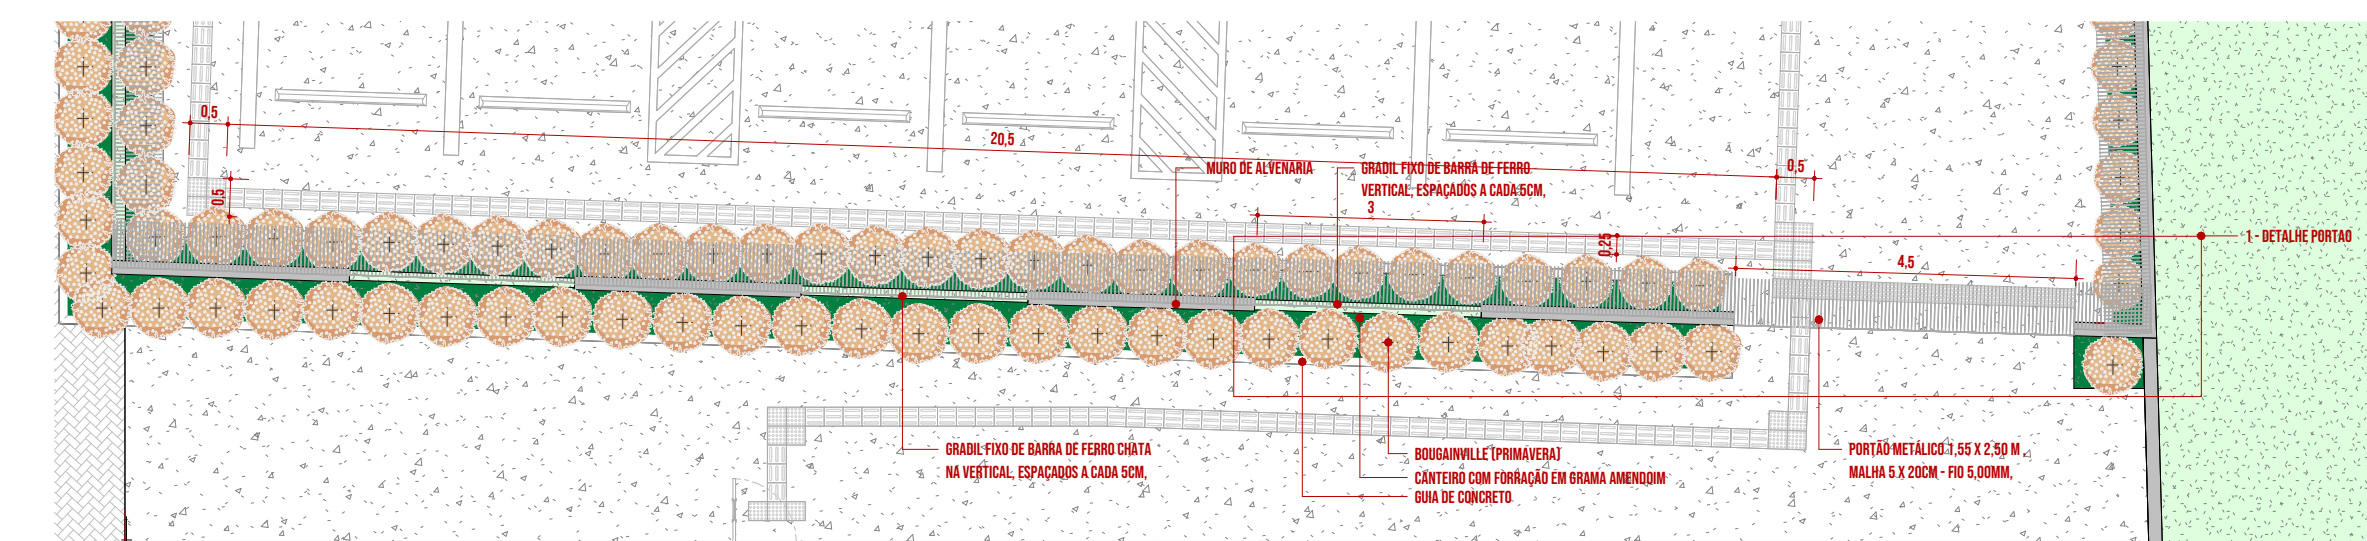













2 DETALHE B CANTEIRO
1: 100

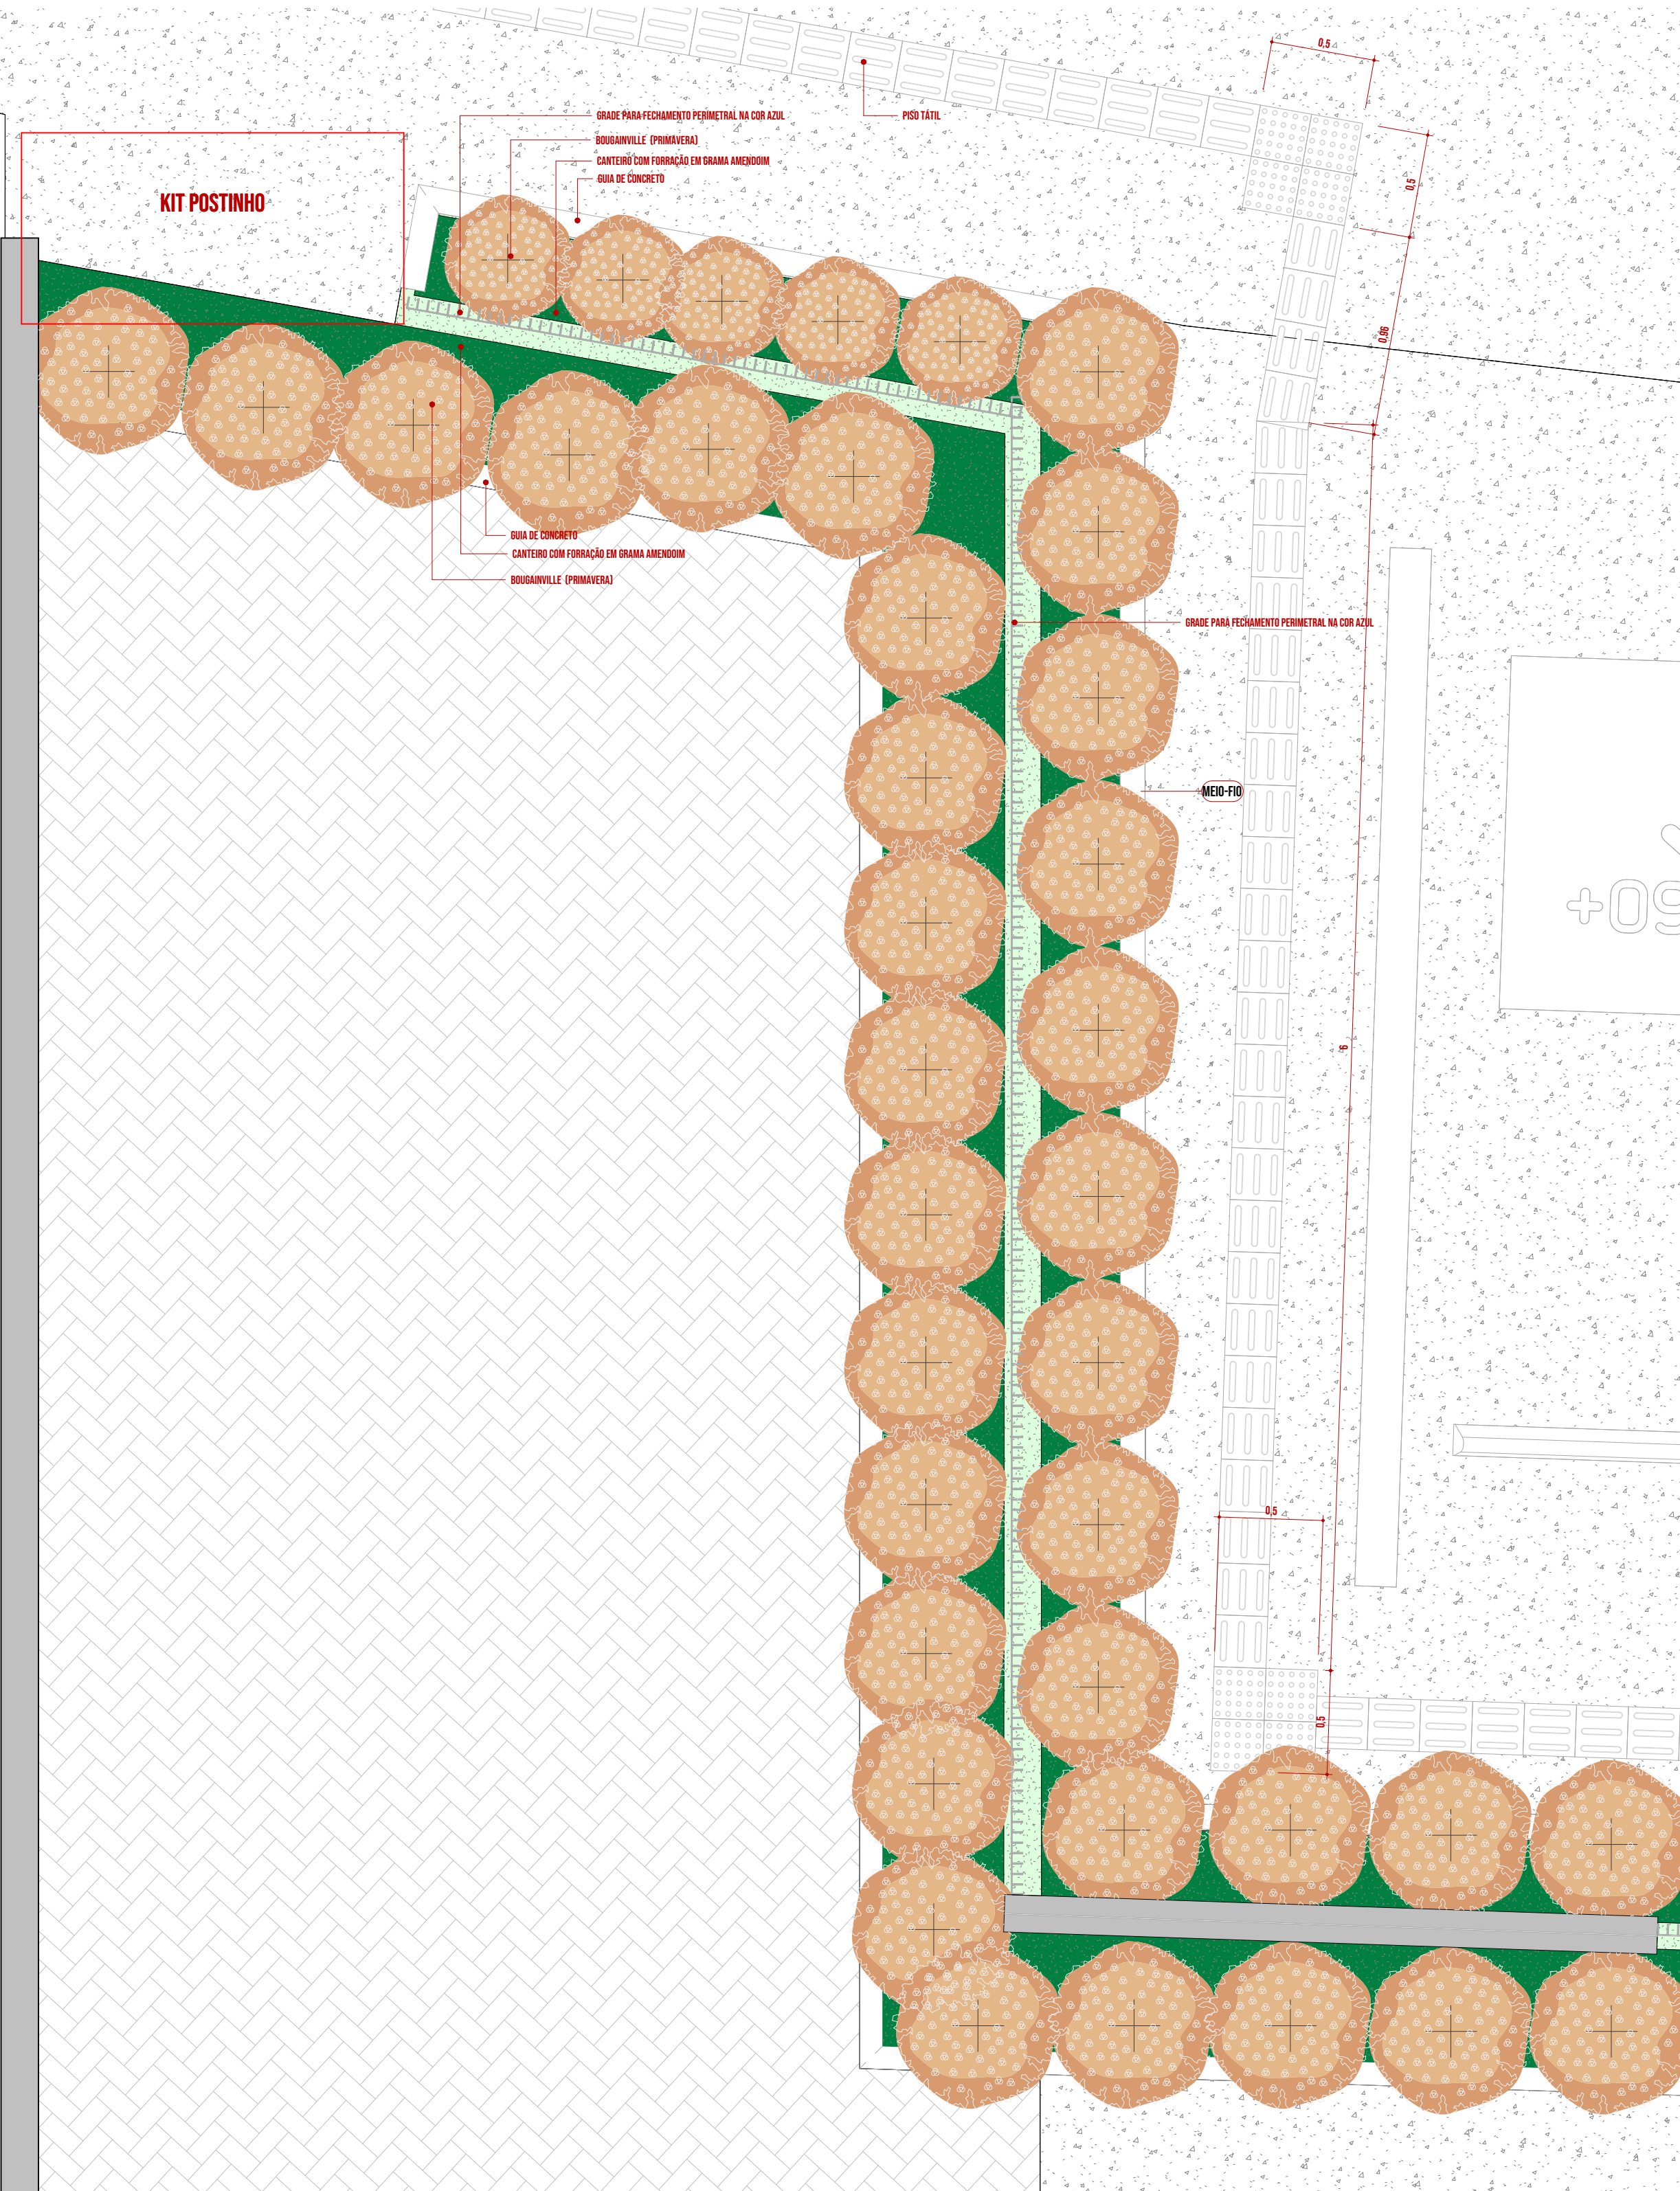


3 DETALHE C CANTEIRO
1: 25


TABELA DE VEGETAÇÃO									
TIPO	MODELO	IMAGEM	OC_ORIGEM DA	OC_QUALIDADES	OC_REQUISITO	OC_REQUISITO	OC_TOXICIDADE	CONTAGEM	

ÁREA DE TOLDO 176,10M²

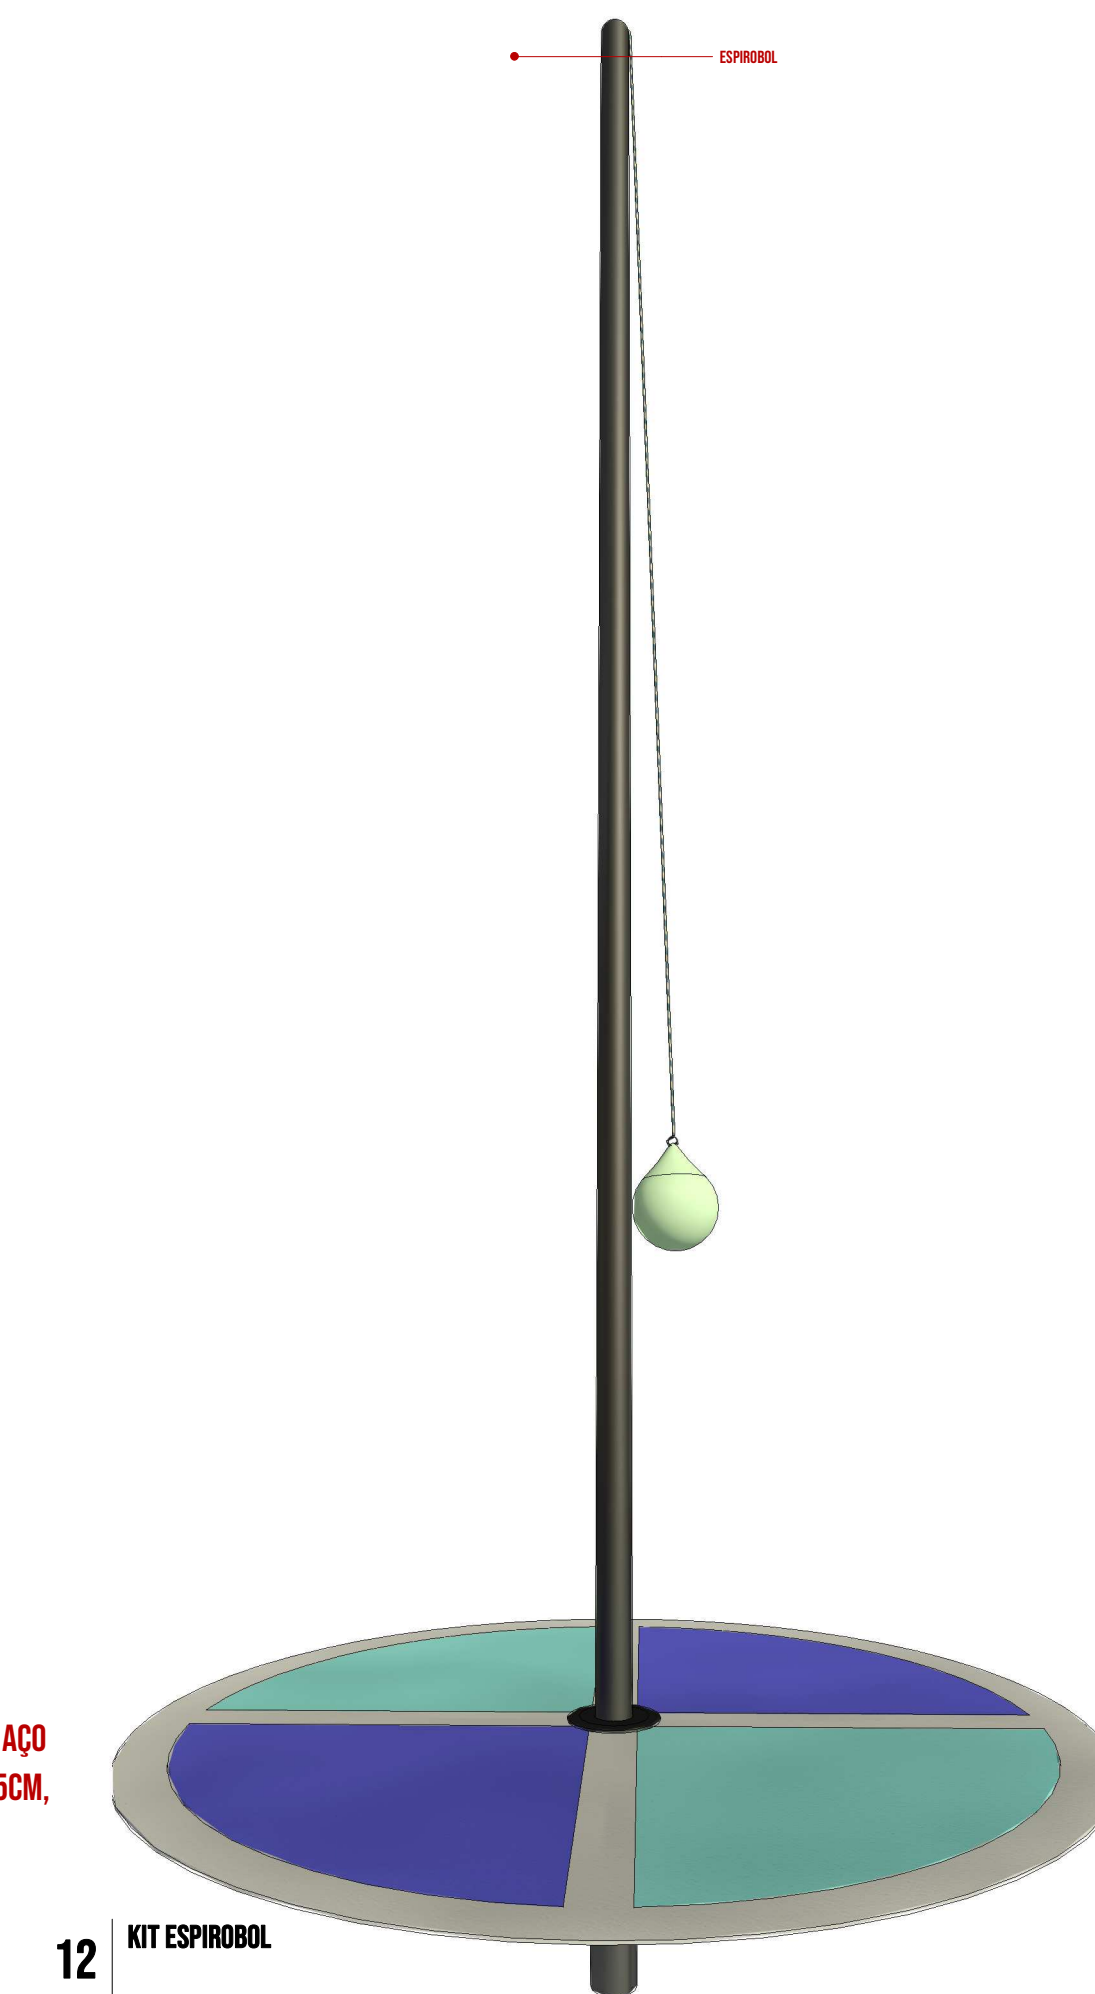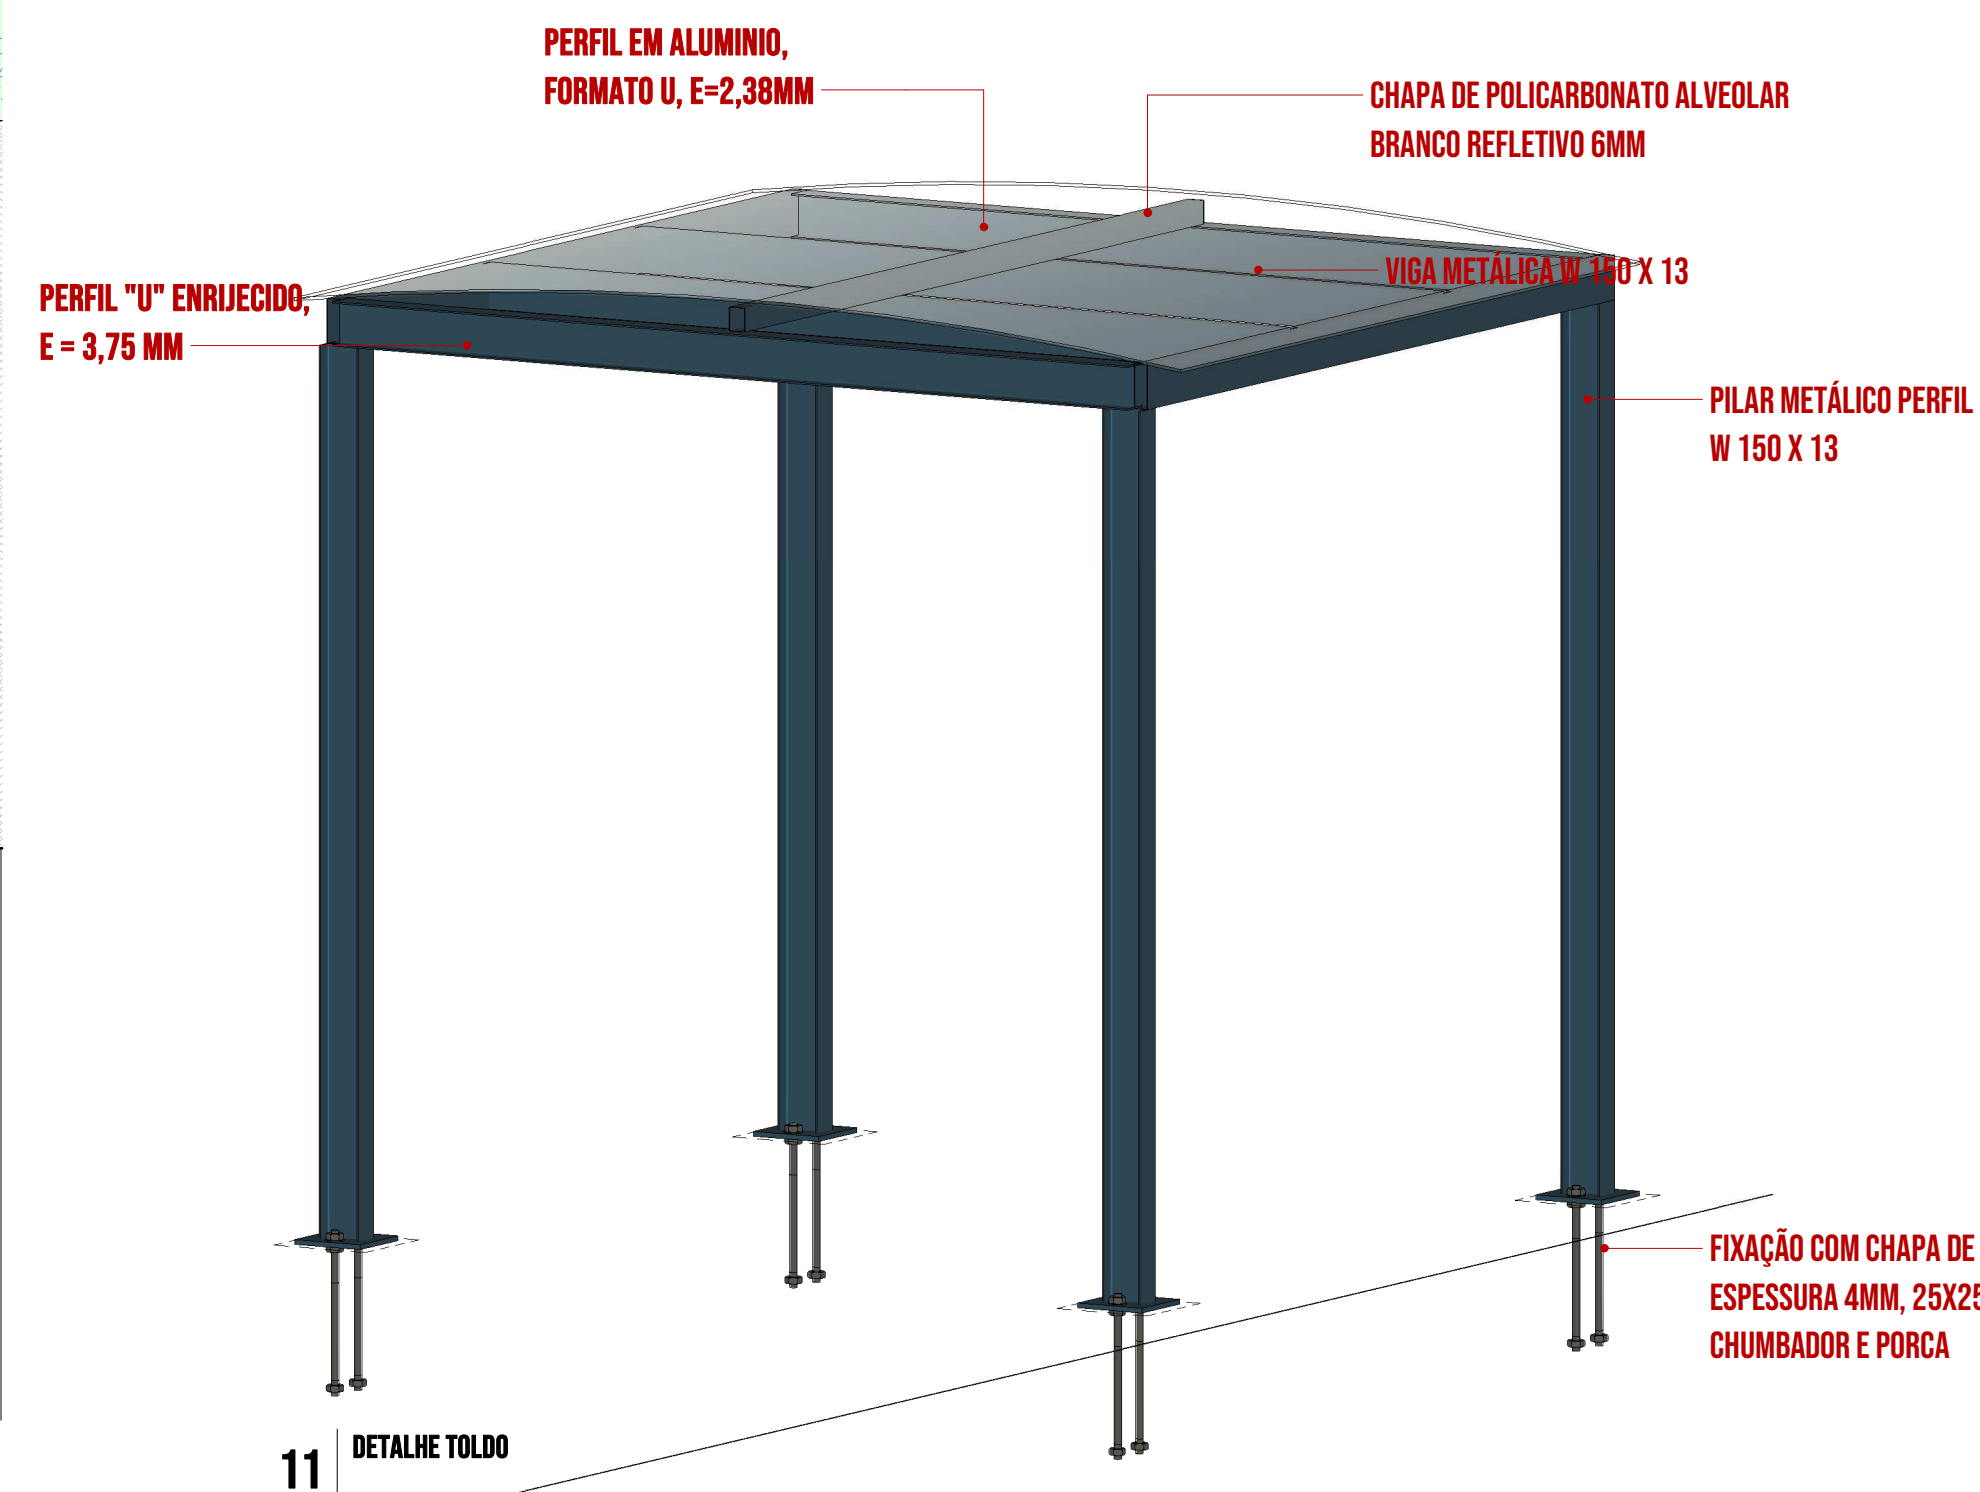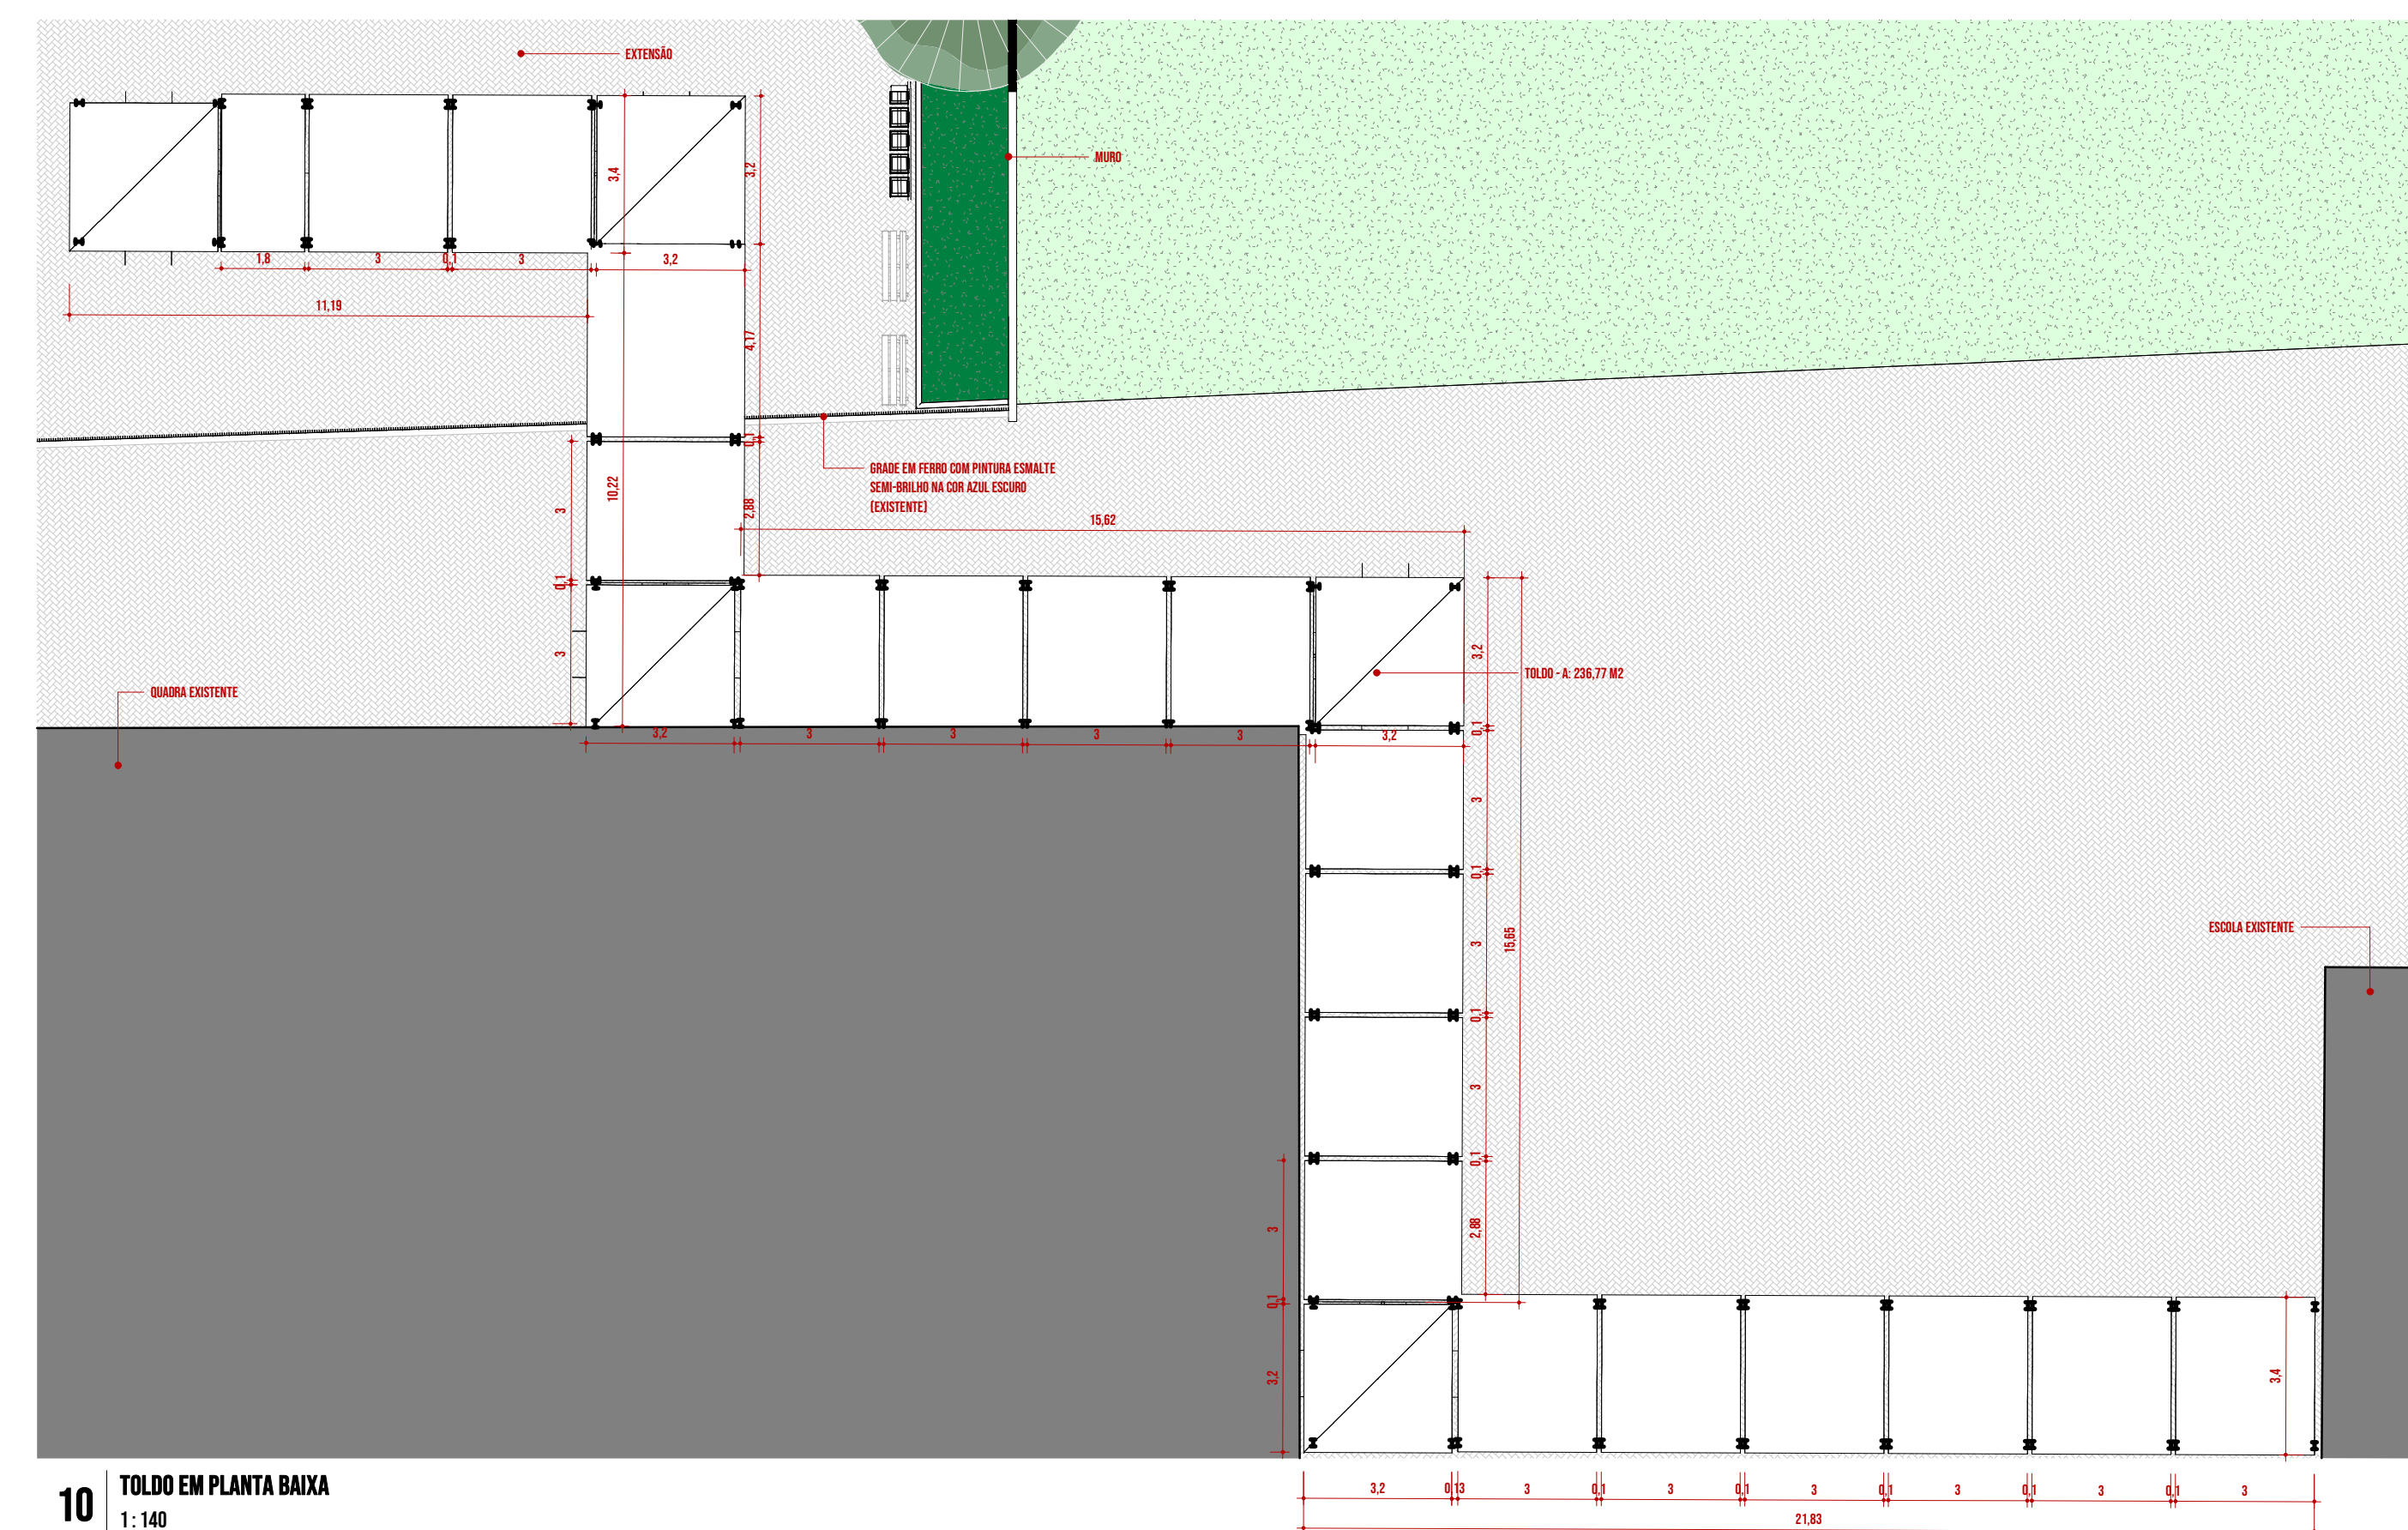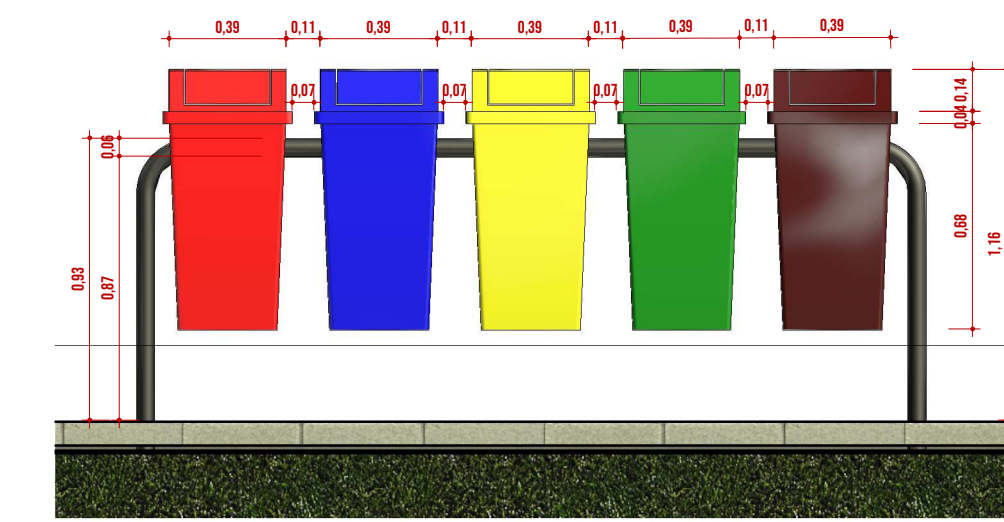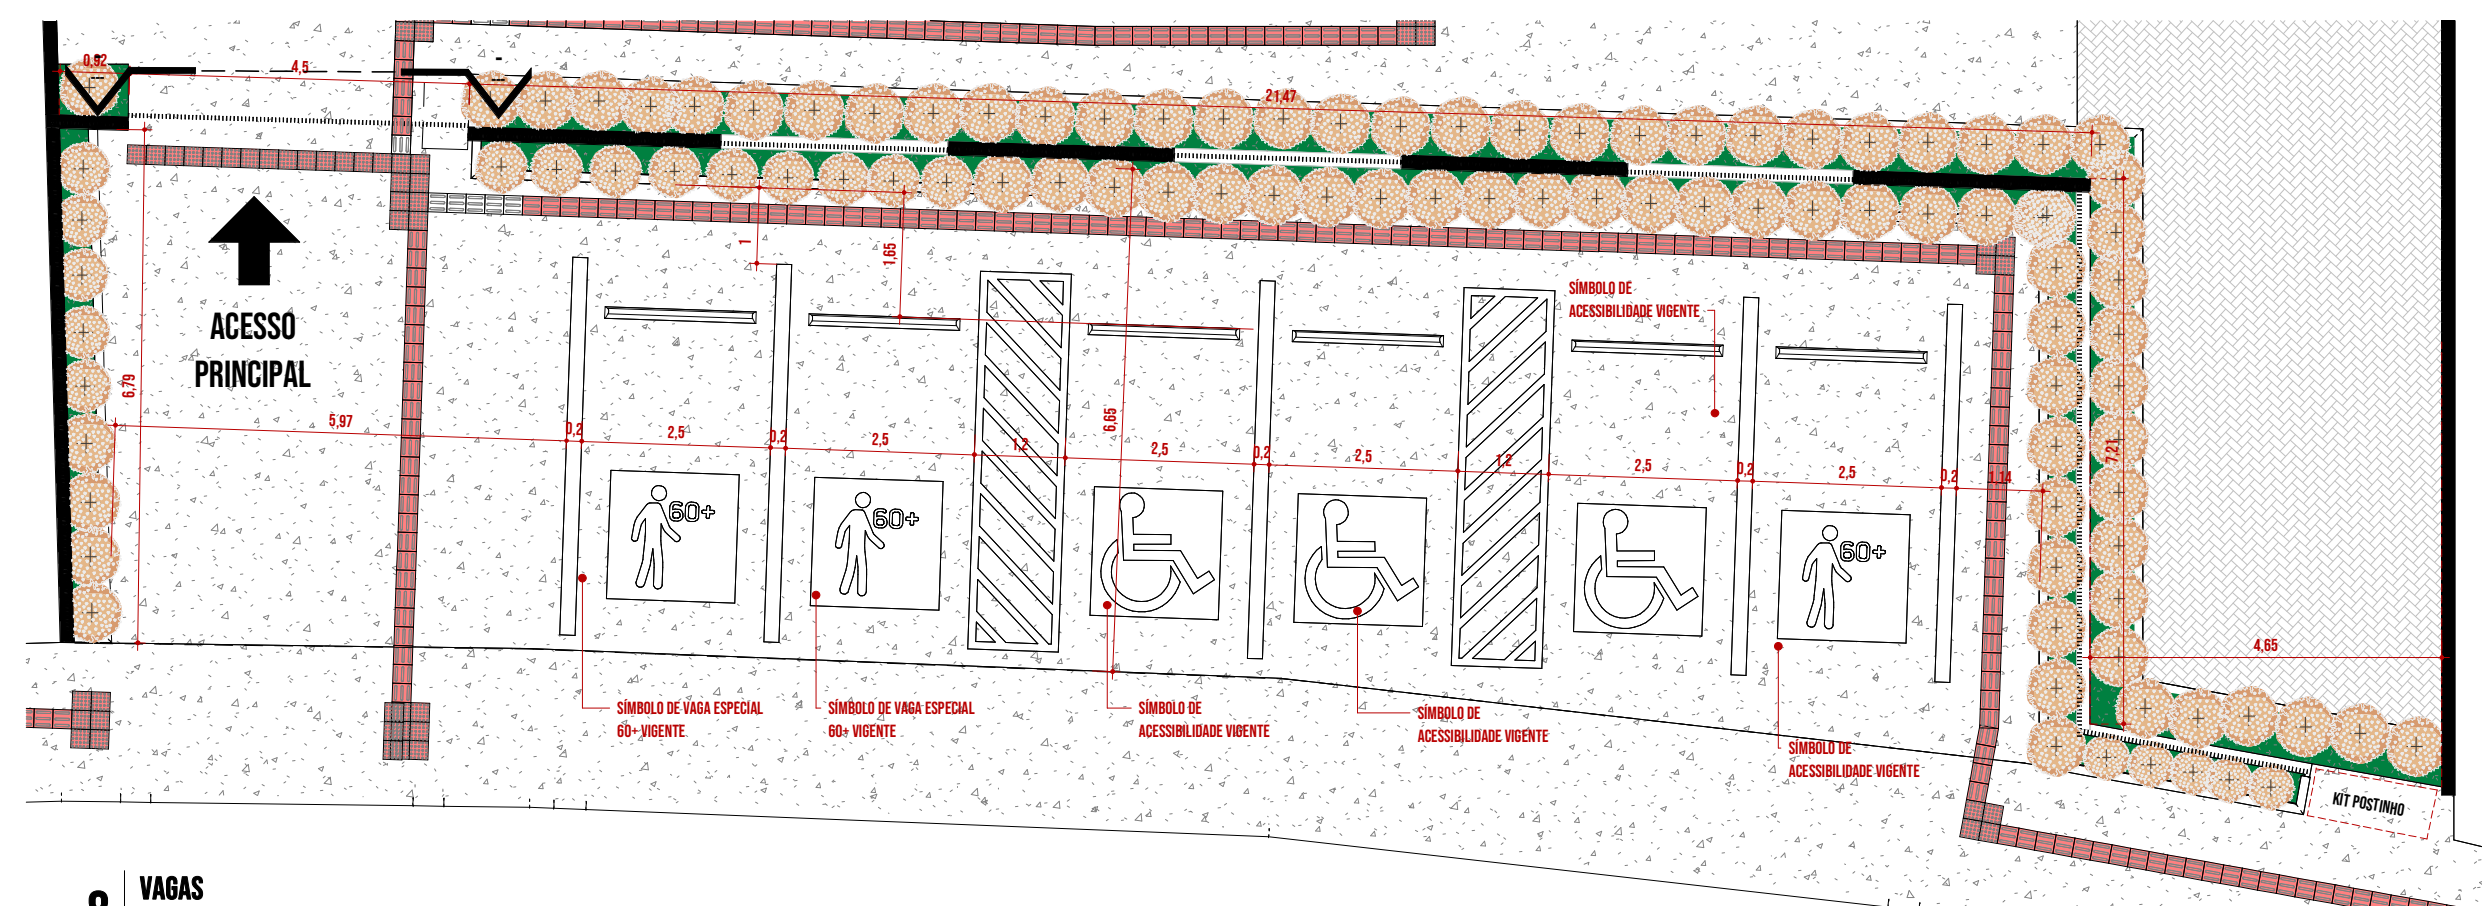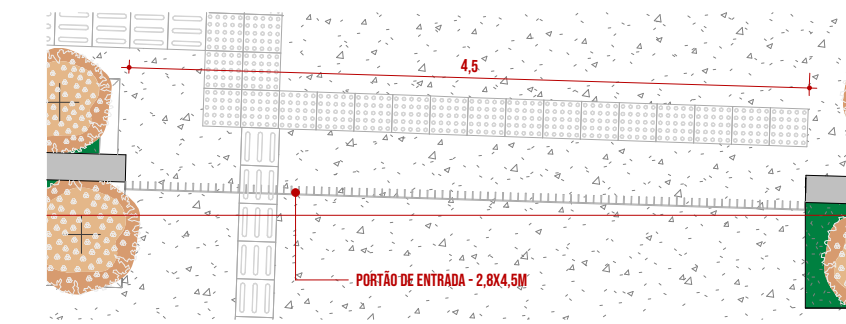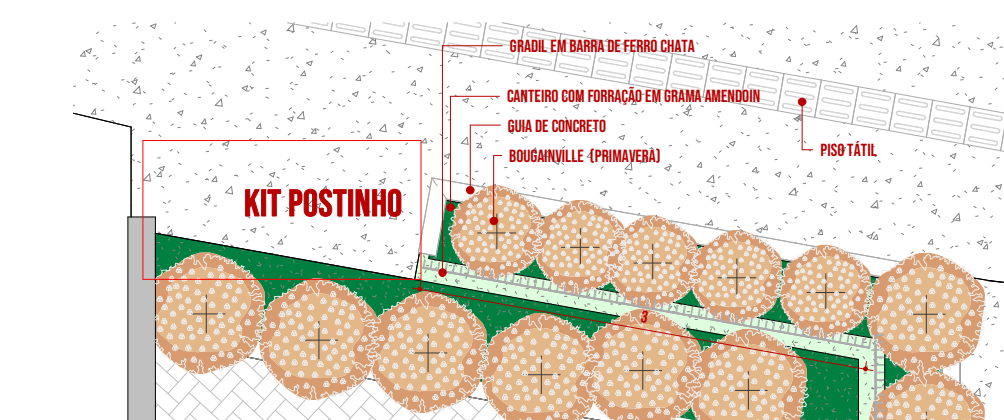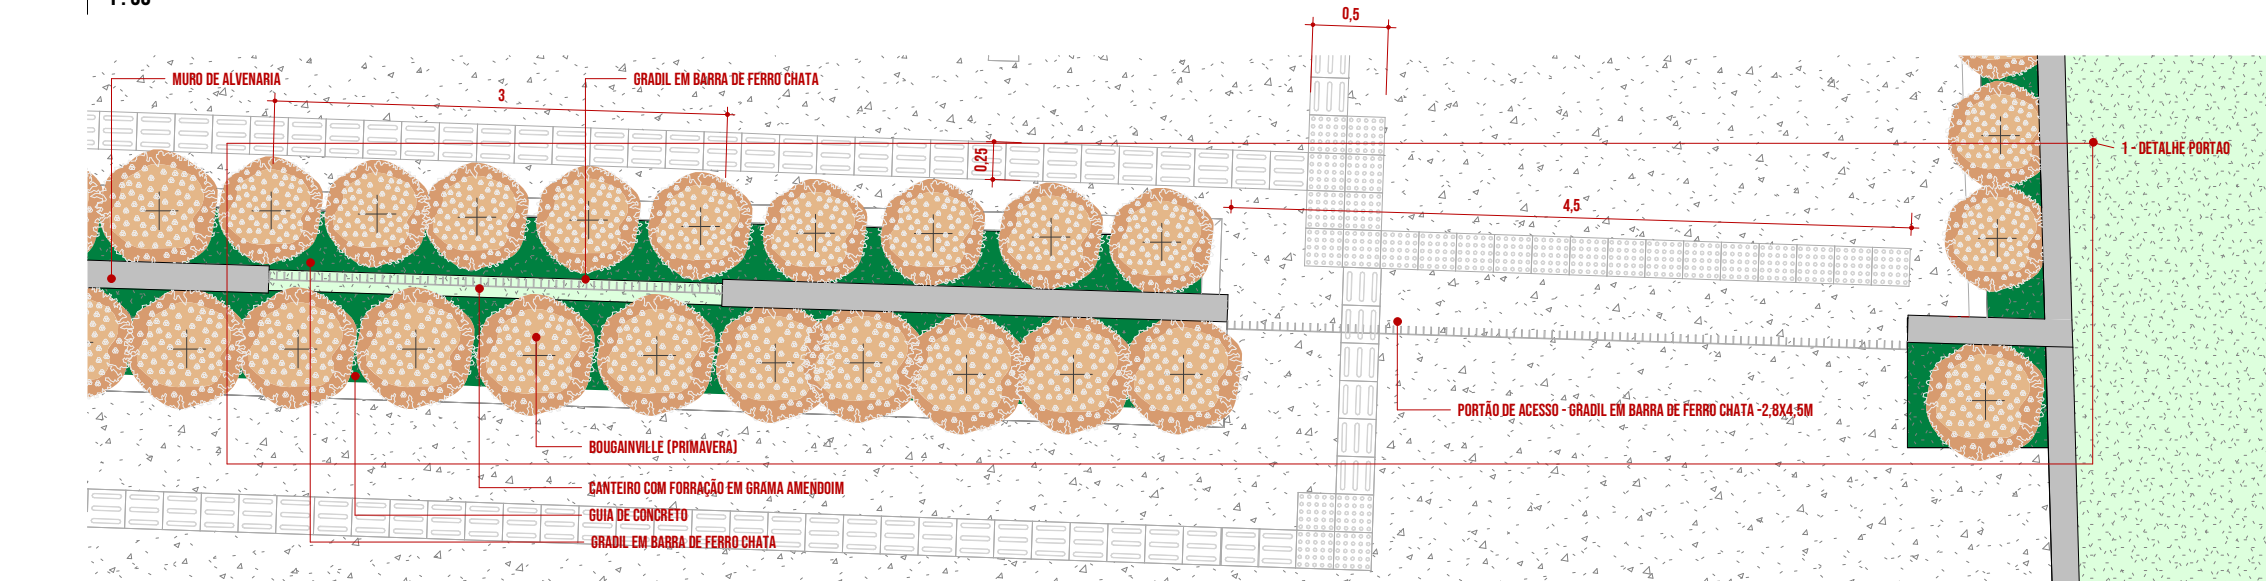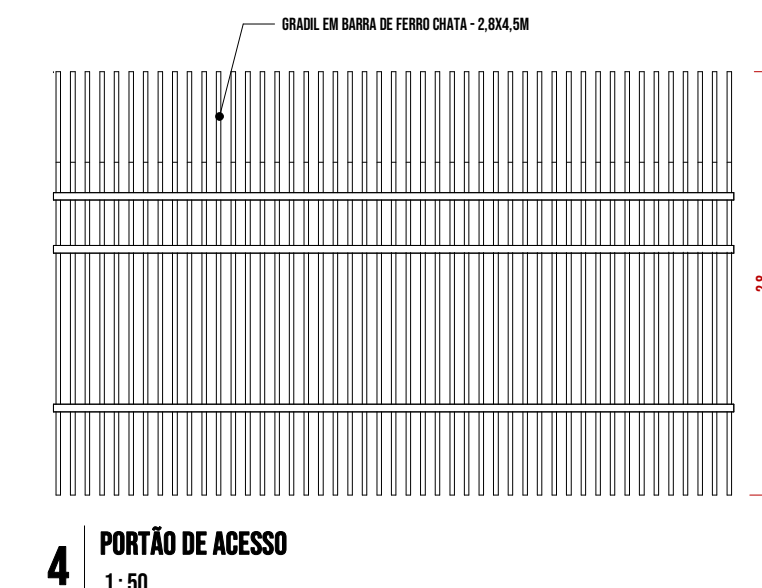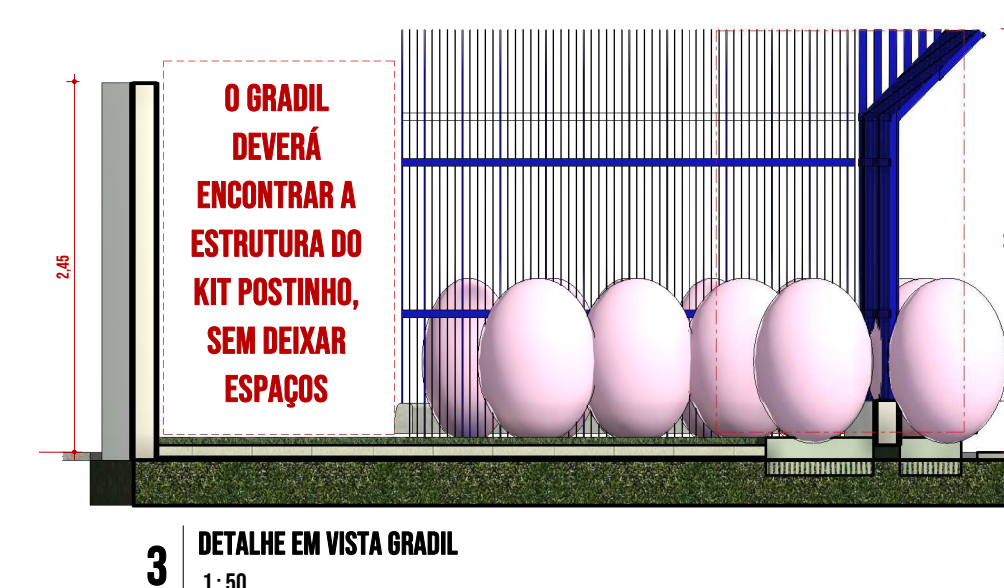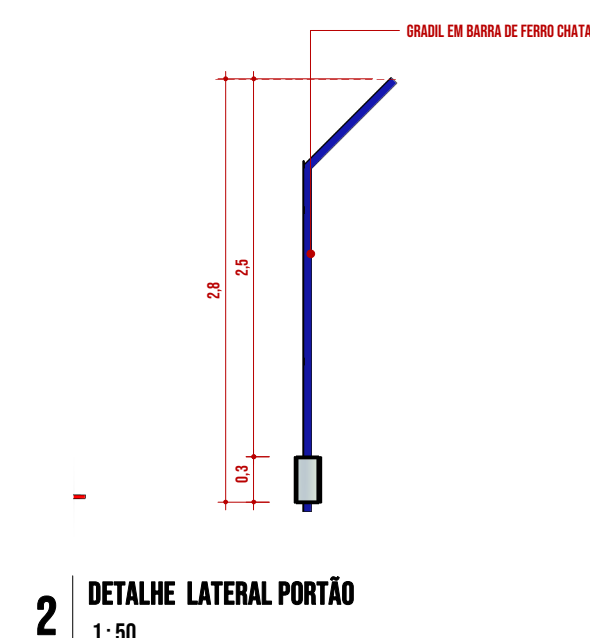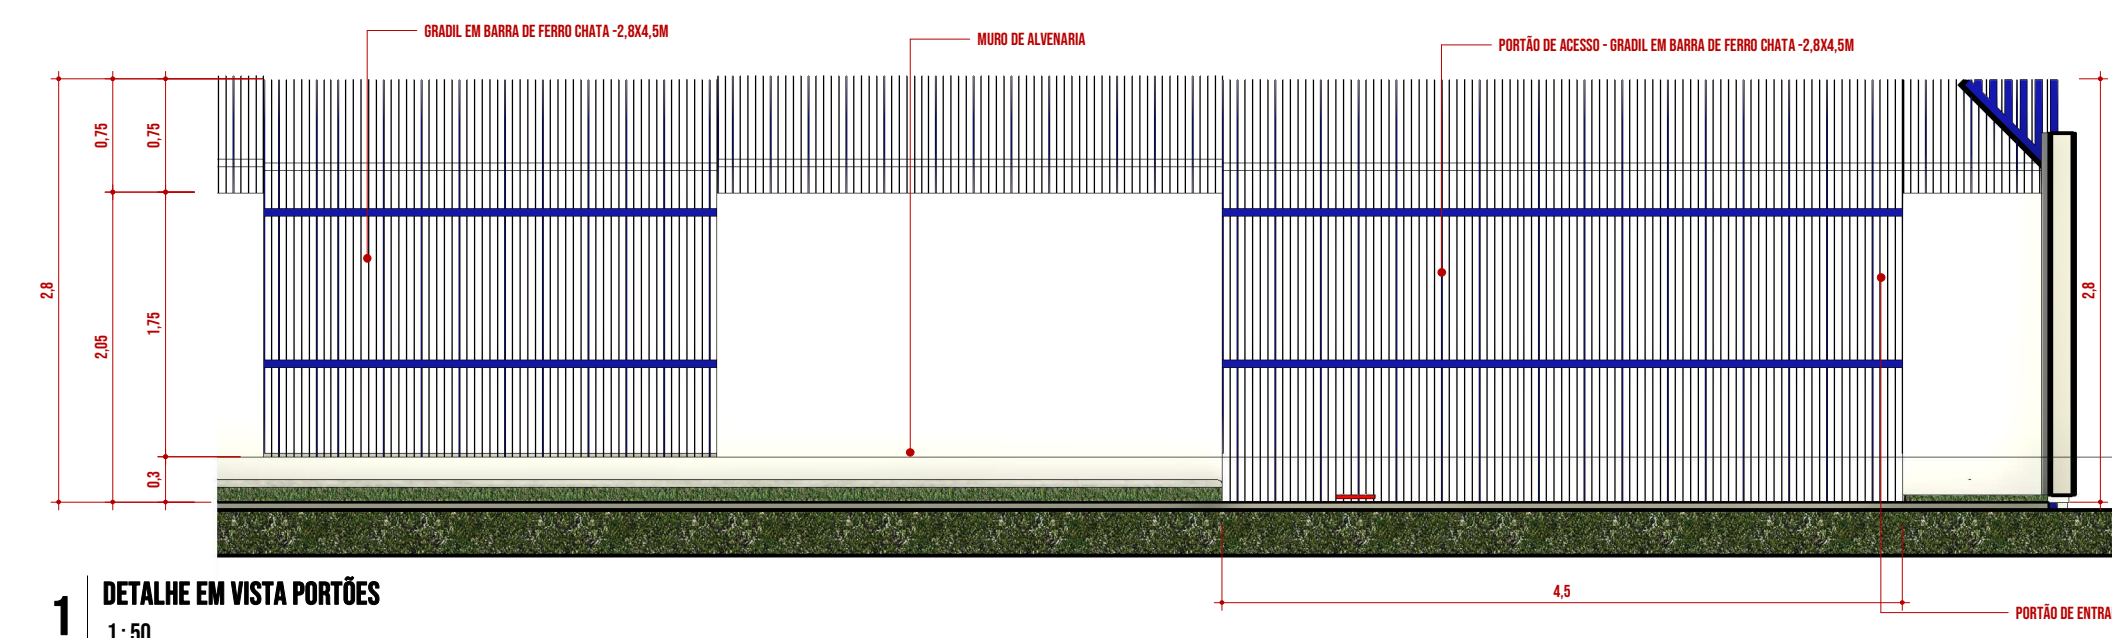

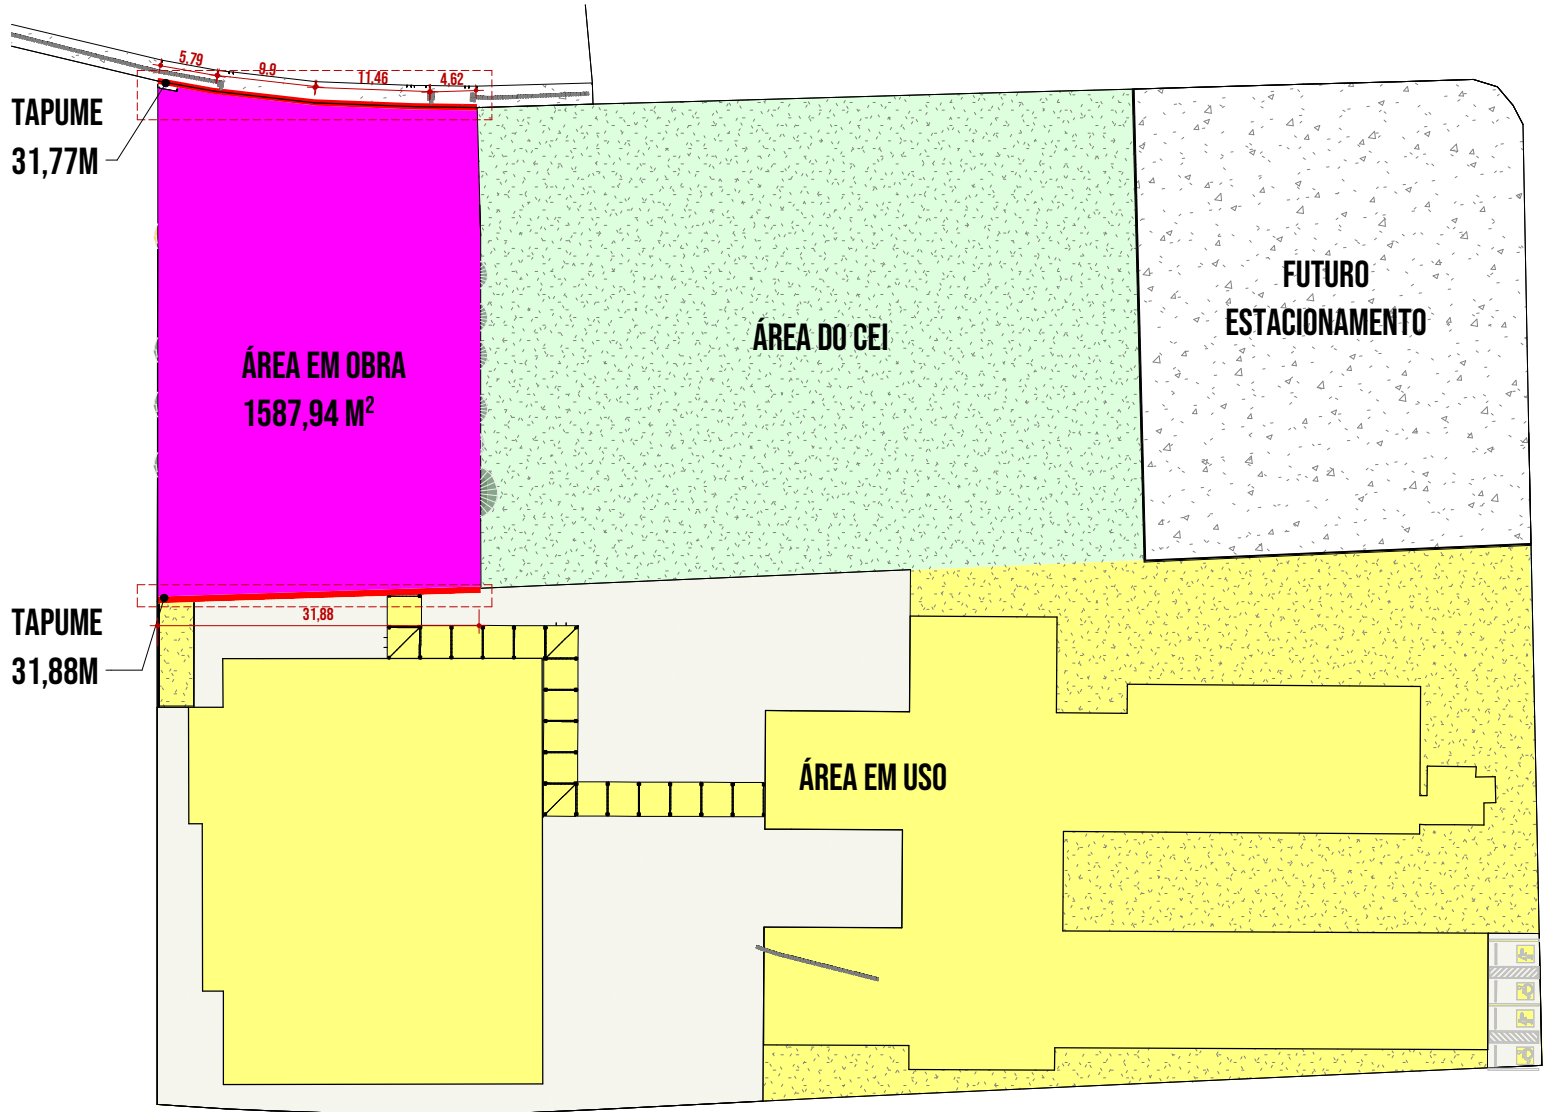

1 | MAPA TAPUME
1:750

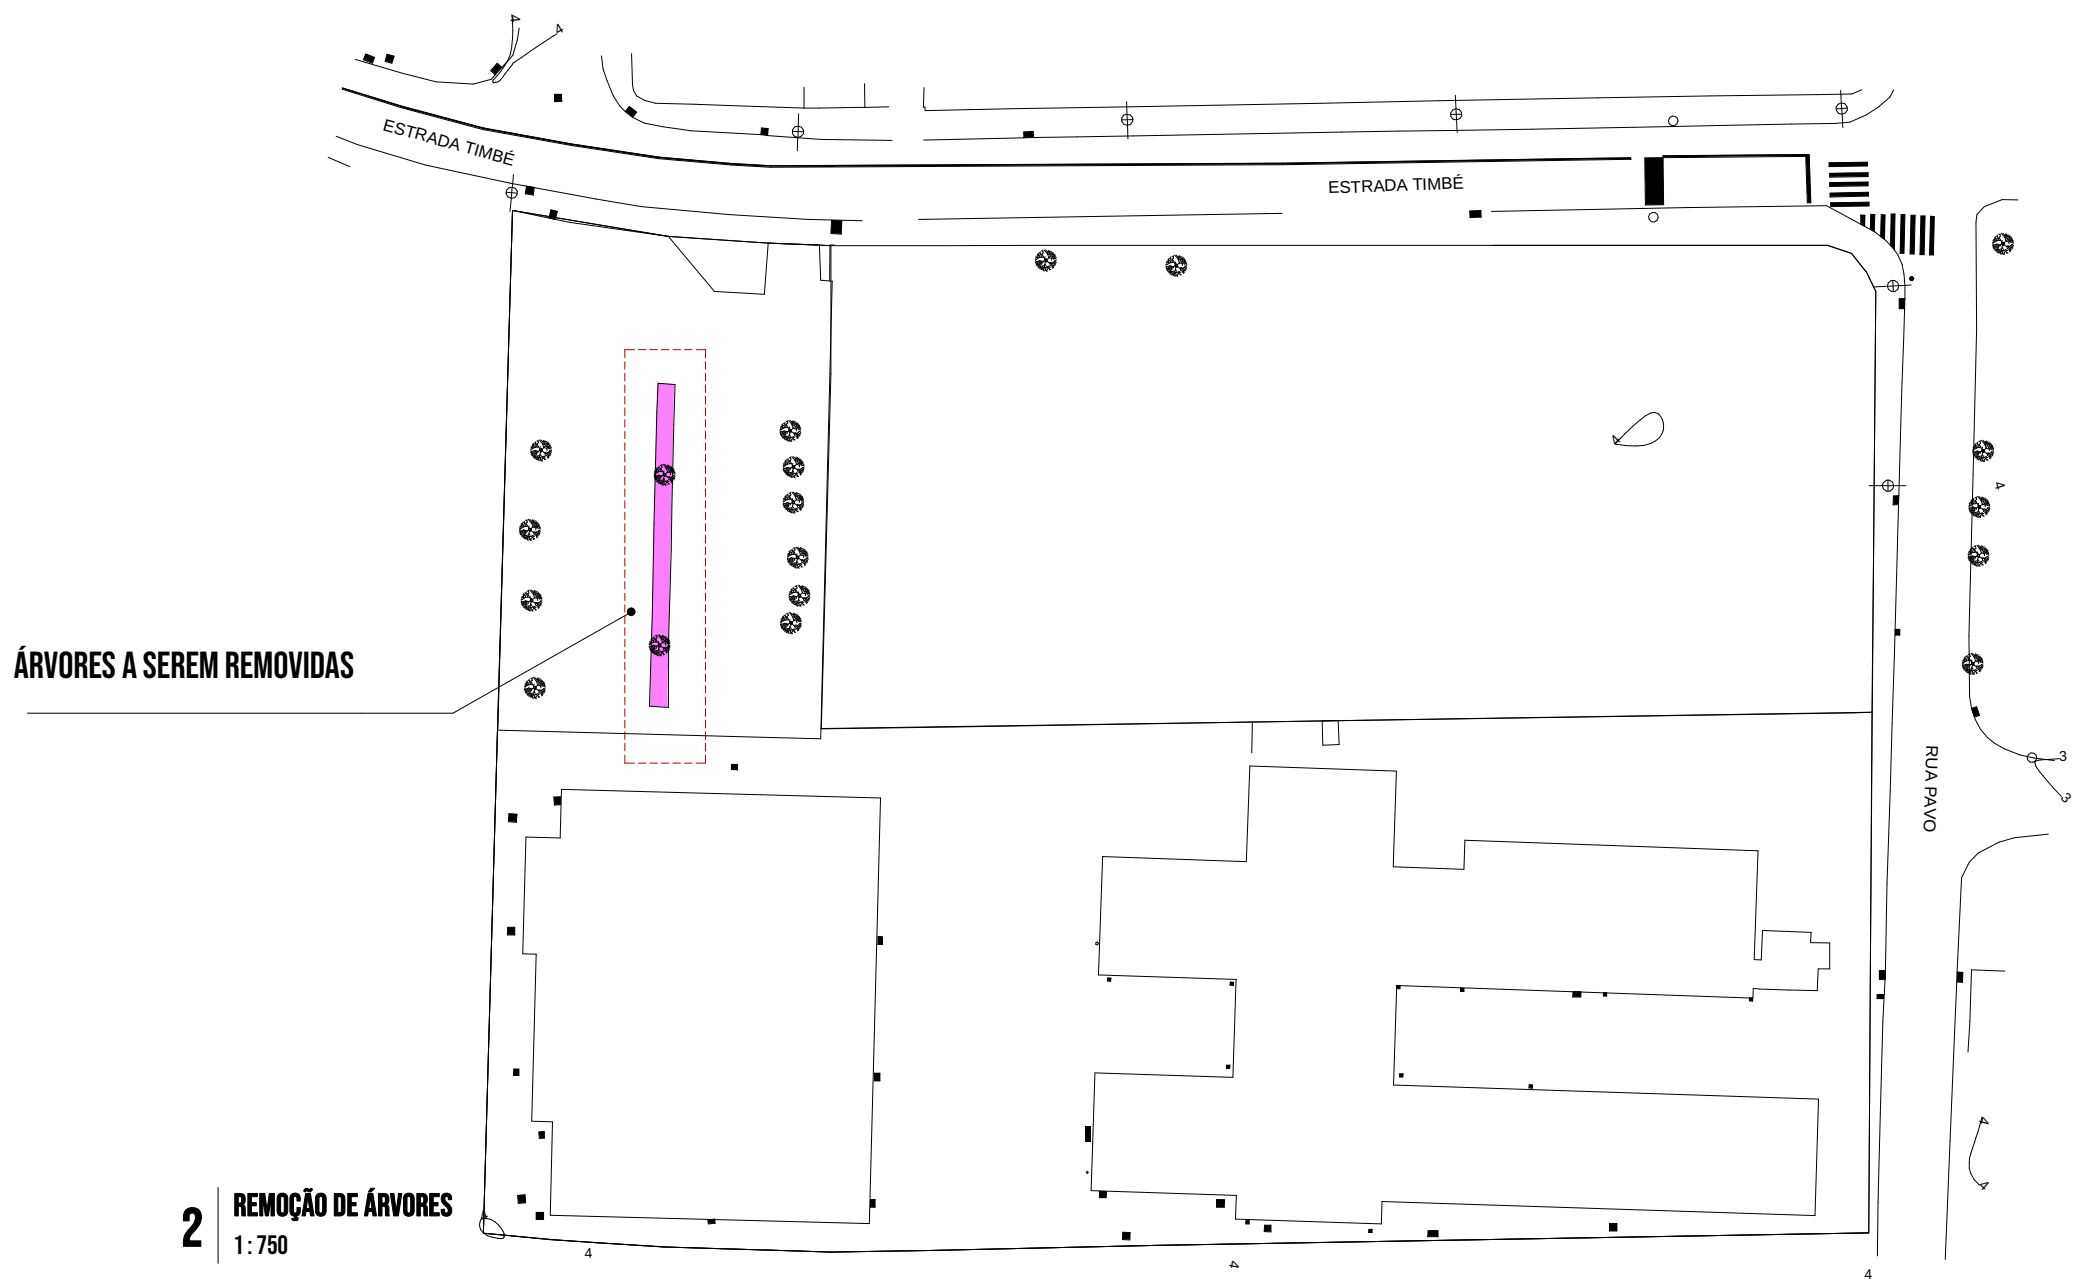

2 | REMOÇÃO DE ÁRVORES
1:750



Prefeitura de
Joinville

EDUCAÇÃO

UNIDADE
ESCOLA MUNICIPAL ESTRADA TIMBÉ
ENDEREÇO
RUA PAVO ESQUINA RUA ESTRADA TIMBÉ, S/N, JARDIM PARAÍSO - JOINVILLE-SC
PROJETO

EXECUTIVO - PAISAGISMO

REFERÊNCIA

MAPA TAPUME E REMOÇÃO DE ÁRVORES

DATA
11/02/2026 14:39:32
ESCALA
1:750
ARQUIVO

MUNICÍPIO DE JOINVILLE - CNPJ 83.169.623/0001-10

PSG-EMESTRADATIMBE-MP-PSG-REV03

PSG-EX
04 | 4