




# BANCO SUECO

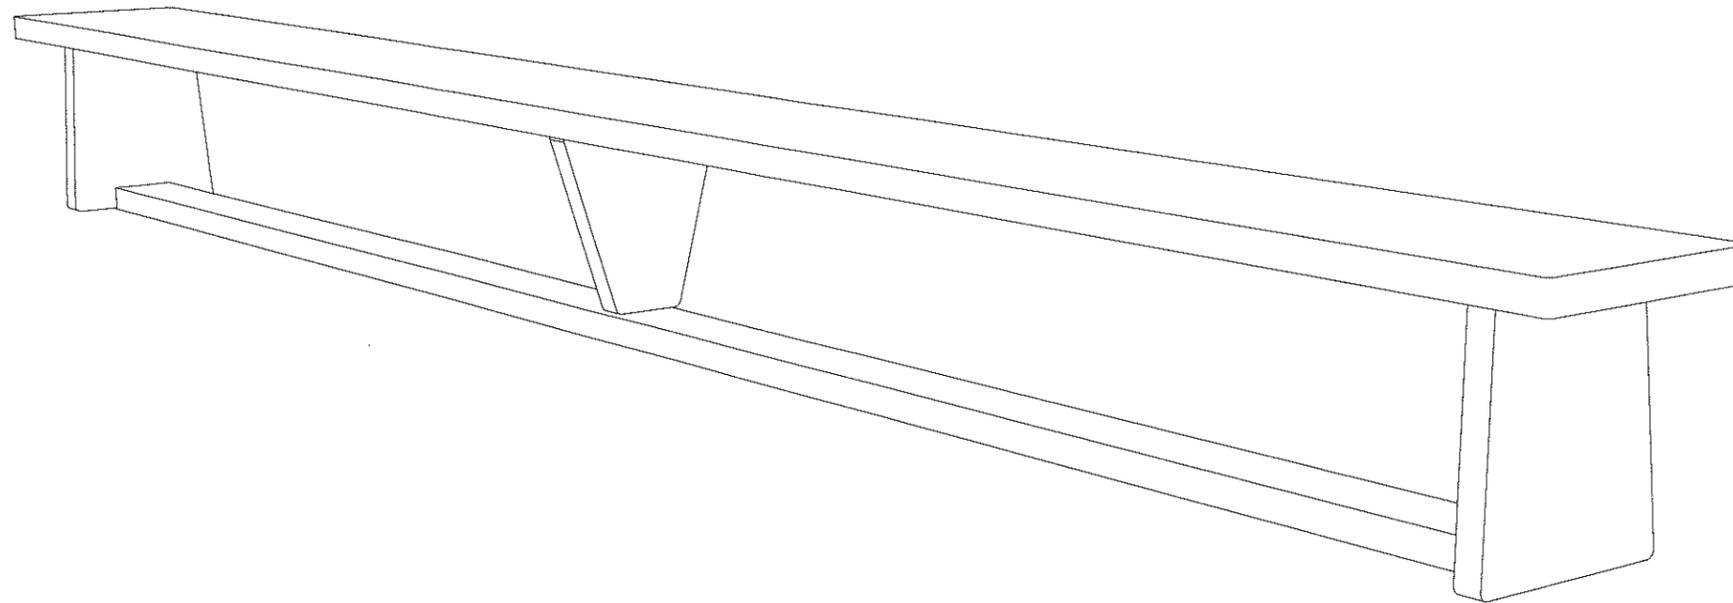

PERSPECTIVA

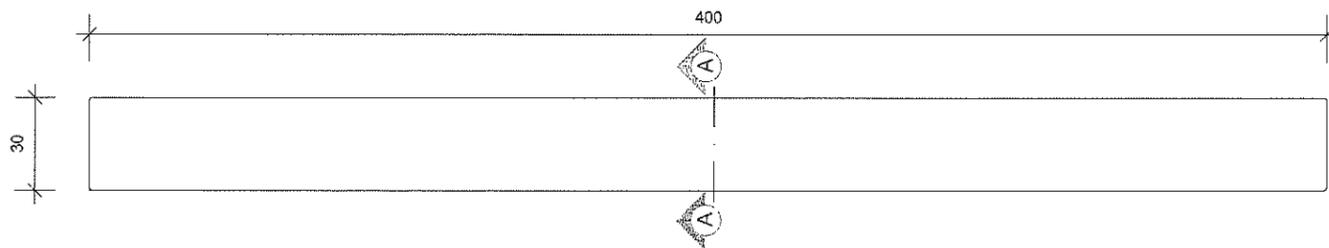


PLANTA BAIXA

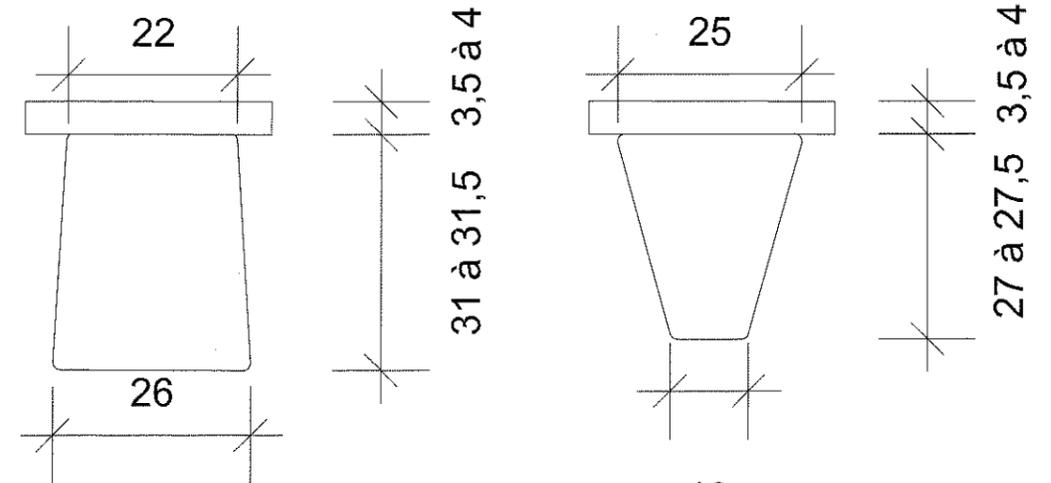

VISTA LATERAL

10  
CORTE AA

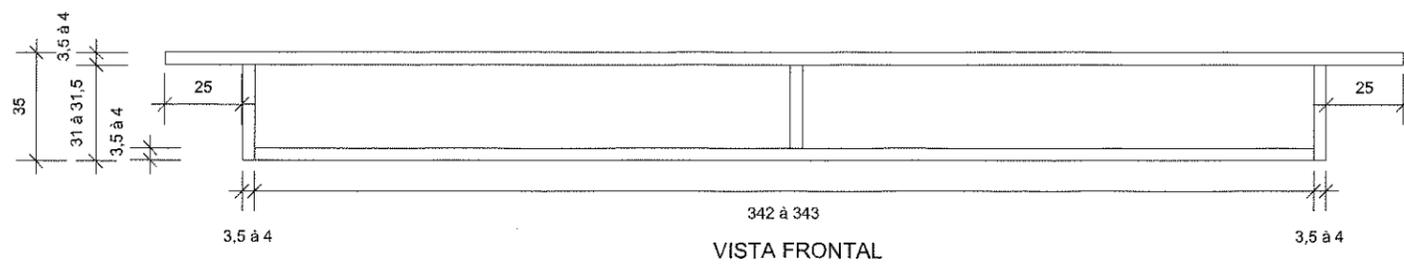

VISTA FRONTAL

SECRETARIA DE EDUCAÇÃO Rua Itaipó, 390 - Centro Joinville - SC - CEP 89.201-090 Telefone: (47) 3431-5000 Email: educacao@joinville.sc.gov.br www.joinville.sc.gov.br	REPRESENTAÇÃO GRÁFICA - CROQUI	BANCO SUECO		Núm. Prancha:  01 / 01
	Requerente: Secretaria Municipal de Educação	Conteúdo: PERSPECTIVA PLANTA BAIXA VISTAS CORTE AA		
	Proprietário:  Prefeitura Municipal de Joinville CNPJ: 83.169.623/0001-10	Responsável Técnico:  Eng. Rosane Mebs CREA/SC 110.682-9		
	Desenho: Arq. Eletrônico: Modificação: 00 Data: 03.05.2019 Escala: S/ESCALA			