


UNIVERSIDADE DO OESTE DO PARANÁ


UNIVERSIDADE DO OESTE DO PARANÁ

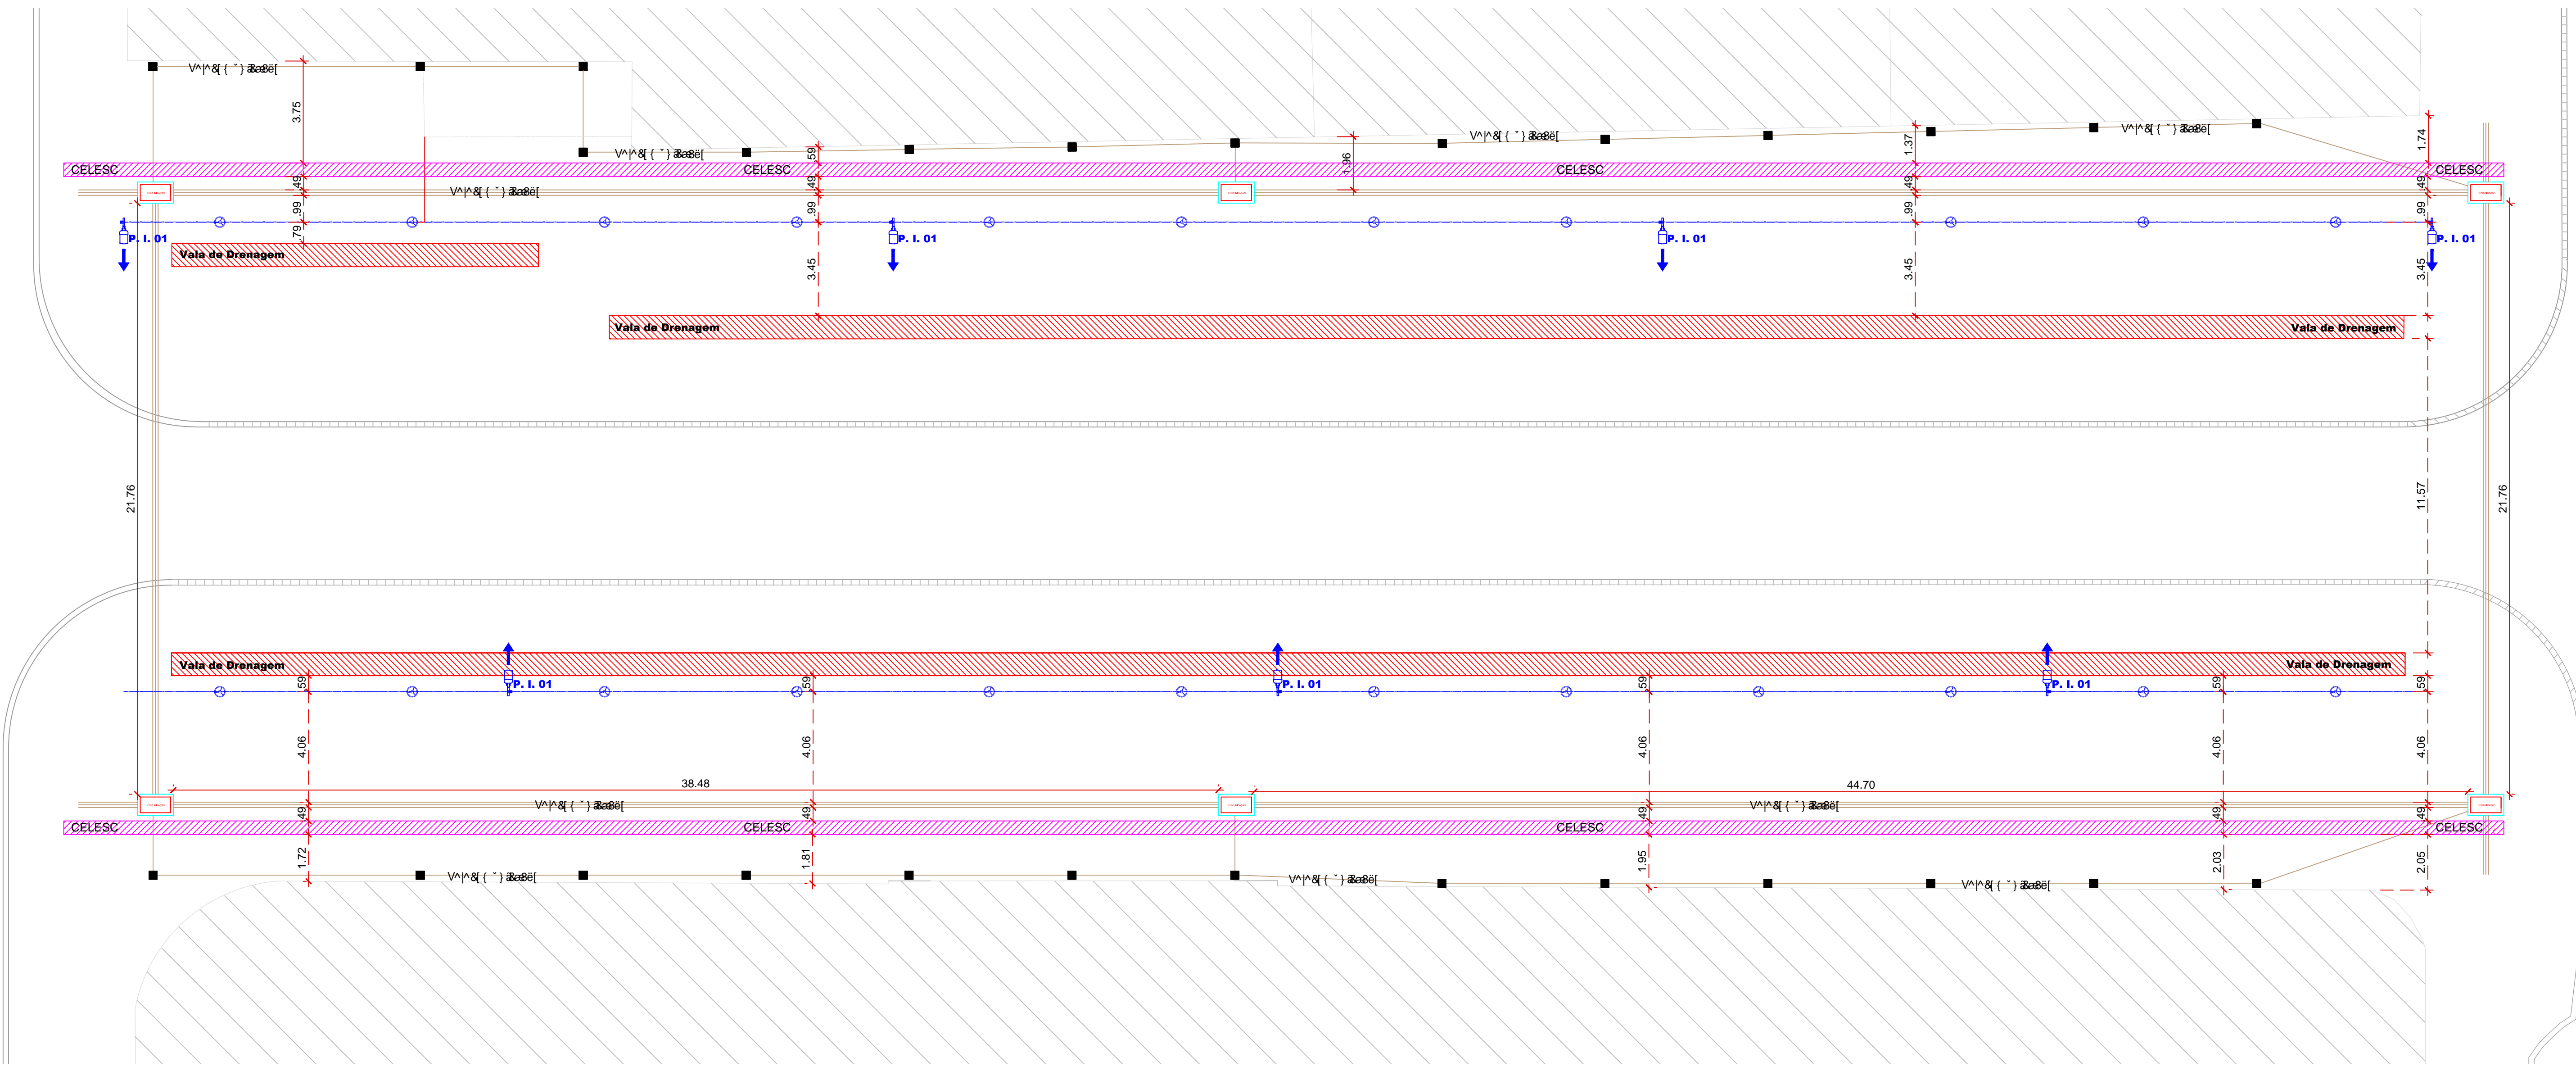

LEGENDA	
Caixa de passagem	■
Caixa de inspeção R2	□
Telecomunicação	—
Vale de drenagem	▨
CELESC	▨
Iluminação Pública	—

PLANTA DE TELECOM E DADOS
Escala 1:125

REQUALIFICAÇÃO TRAVESSA BACHMANN
RUA DOUTOR NORBERTO BACHMANN



PROJETO EXECUTIVO
PLANTA DE COMPATIBILIZAÇÃO

DATA: AGOSTO / 2021
ESCALA: INDICADA
UNIDADE: UPL
CADERNO: REGULAMENTAR - PMJ
AUTOR: ENG. GILSON PEROZZIN

01
01

PREFEITURA MUNICIPAL DE JOINVILLE SECRETARIA DE PLANEJAMENTO URBANO E DESENVOLVIMENTO SUSTENTÁVEL