


PLANTA DE IMPLANTAÇÃO
ESCALA.: 1/125

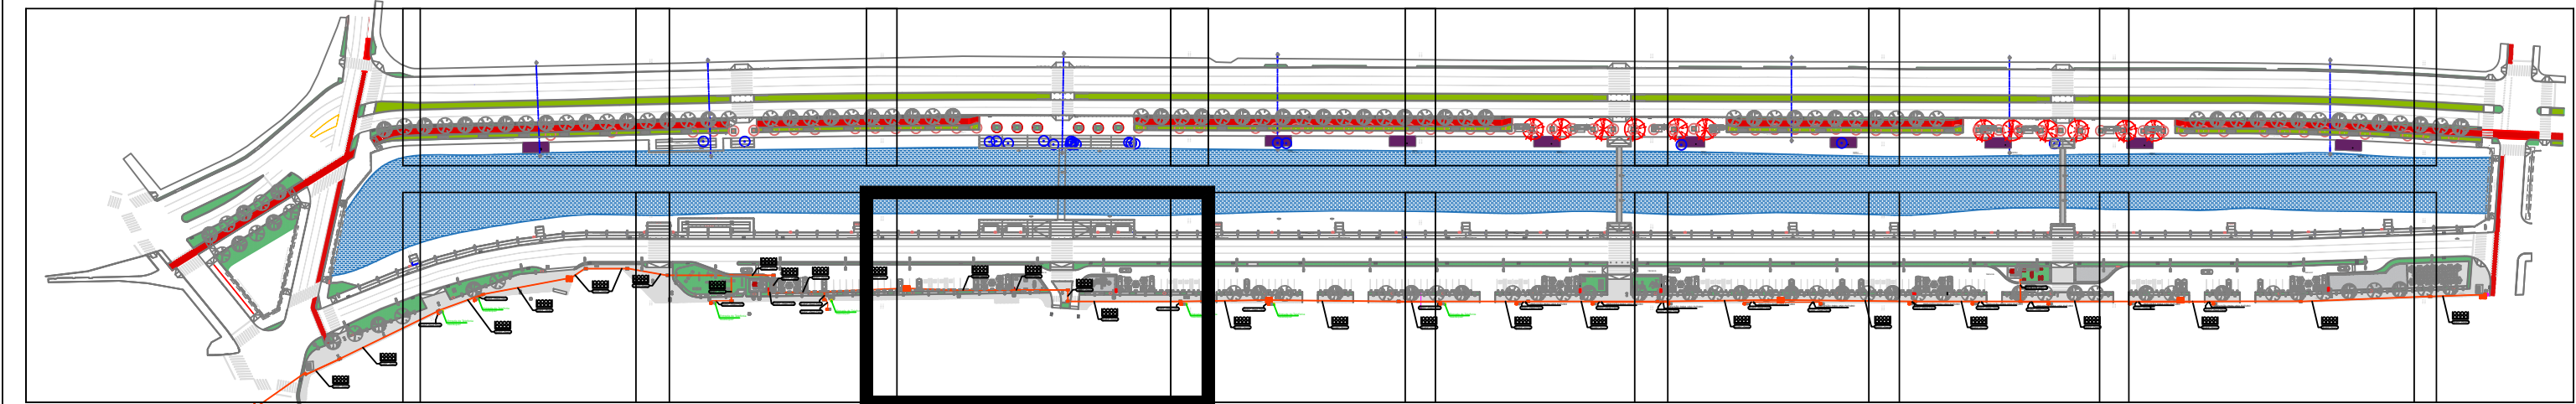

PLANTA DE SITUAÇÃO
ESCALA.: 1/2500

	PONTOS DE ESPERA PARA INSTALAÇÃO DE ARMÁRIO DE TELECOMUNICAÇÃO
	ELETRODUTO ENTERRADO PEAD FLEX – BITOLA INDICADA EM PLANTA PARA READEQUAÇÃO DAS ENTRADAS DE TELECOM
	INFRA PARA CABOS DE TELEFONIA A IMPLANTAR
	CAIXA DE PASSAGEM PARA TELEFONIA TIPO R2
	CAIXA DE PASSAGEM PARA TELEFONIA TIPO R1
	CAIXA DE PASSAGEM PARA TELEFONIA TIPO S3 – GUARITA TELECOMO – 1,60x1,60x2,00m

QUADRO DE REVISÕES			
REVISÃO	DESCRIÇÃO	DATA	DESENHO
001	ADJUSTAMENTO PROJETO	2023	SANDRO
002	PRELIMINAR	11/2023	SANDRO
003	EXECUTIVO	20/01	SANDRO
004	EXECUTIVO	21/01	SANDRO

APROVAÇÕES

ICE
Infra
Complementar
Elétrica

PROPRIETÁRIO

MUNICÍPIO DE JOINVILLE
CPF: 01.983.000/01-91

RESPONSÁVEL TÉCNICO

RICHARD MESSNER SIEGEL
2064501-2/20067

PROPRIETÁRIO

MUNICÍPIO DE JOINVILLE

EDIFICAÇÃO

PARQUE LINEAR PORTO CACHEOEIRA

ENDEREÇO

AV. HERMANN AUGUST LEPPER ENTRE AS RUAS ITAIÓPOLIS E MAX COLIN - SAGUAÇU E AMÉRICA | JOINVILLE-SC | 89209-357

PROJETO

INFRAESTRUTURA COMPLEMENTAR SUBTERRÂNEA

CONTEÚDO

INFRAESTRUTURA COMPLEMENTAR DE IF TRECHO 04

ARQUIVO

TÍTULO


EXECUTIVO

FOLHA


1/200

ICE05/11

MAGNUS ENGENHARIA E ARQUITETURA LTDA | CREA 088083-1 | CAD. 181.98-6 | CNPJ 06.545.705/0001-37
Rua Laura Noll, 853 | Sala 102 - Fátima | CEP 88301-401 - ITAJAÍ/SC. Fone: (47) 3349-9330 / 3348-5561 | magnus@magnusengenharia.com.br

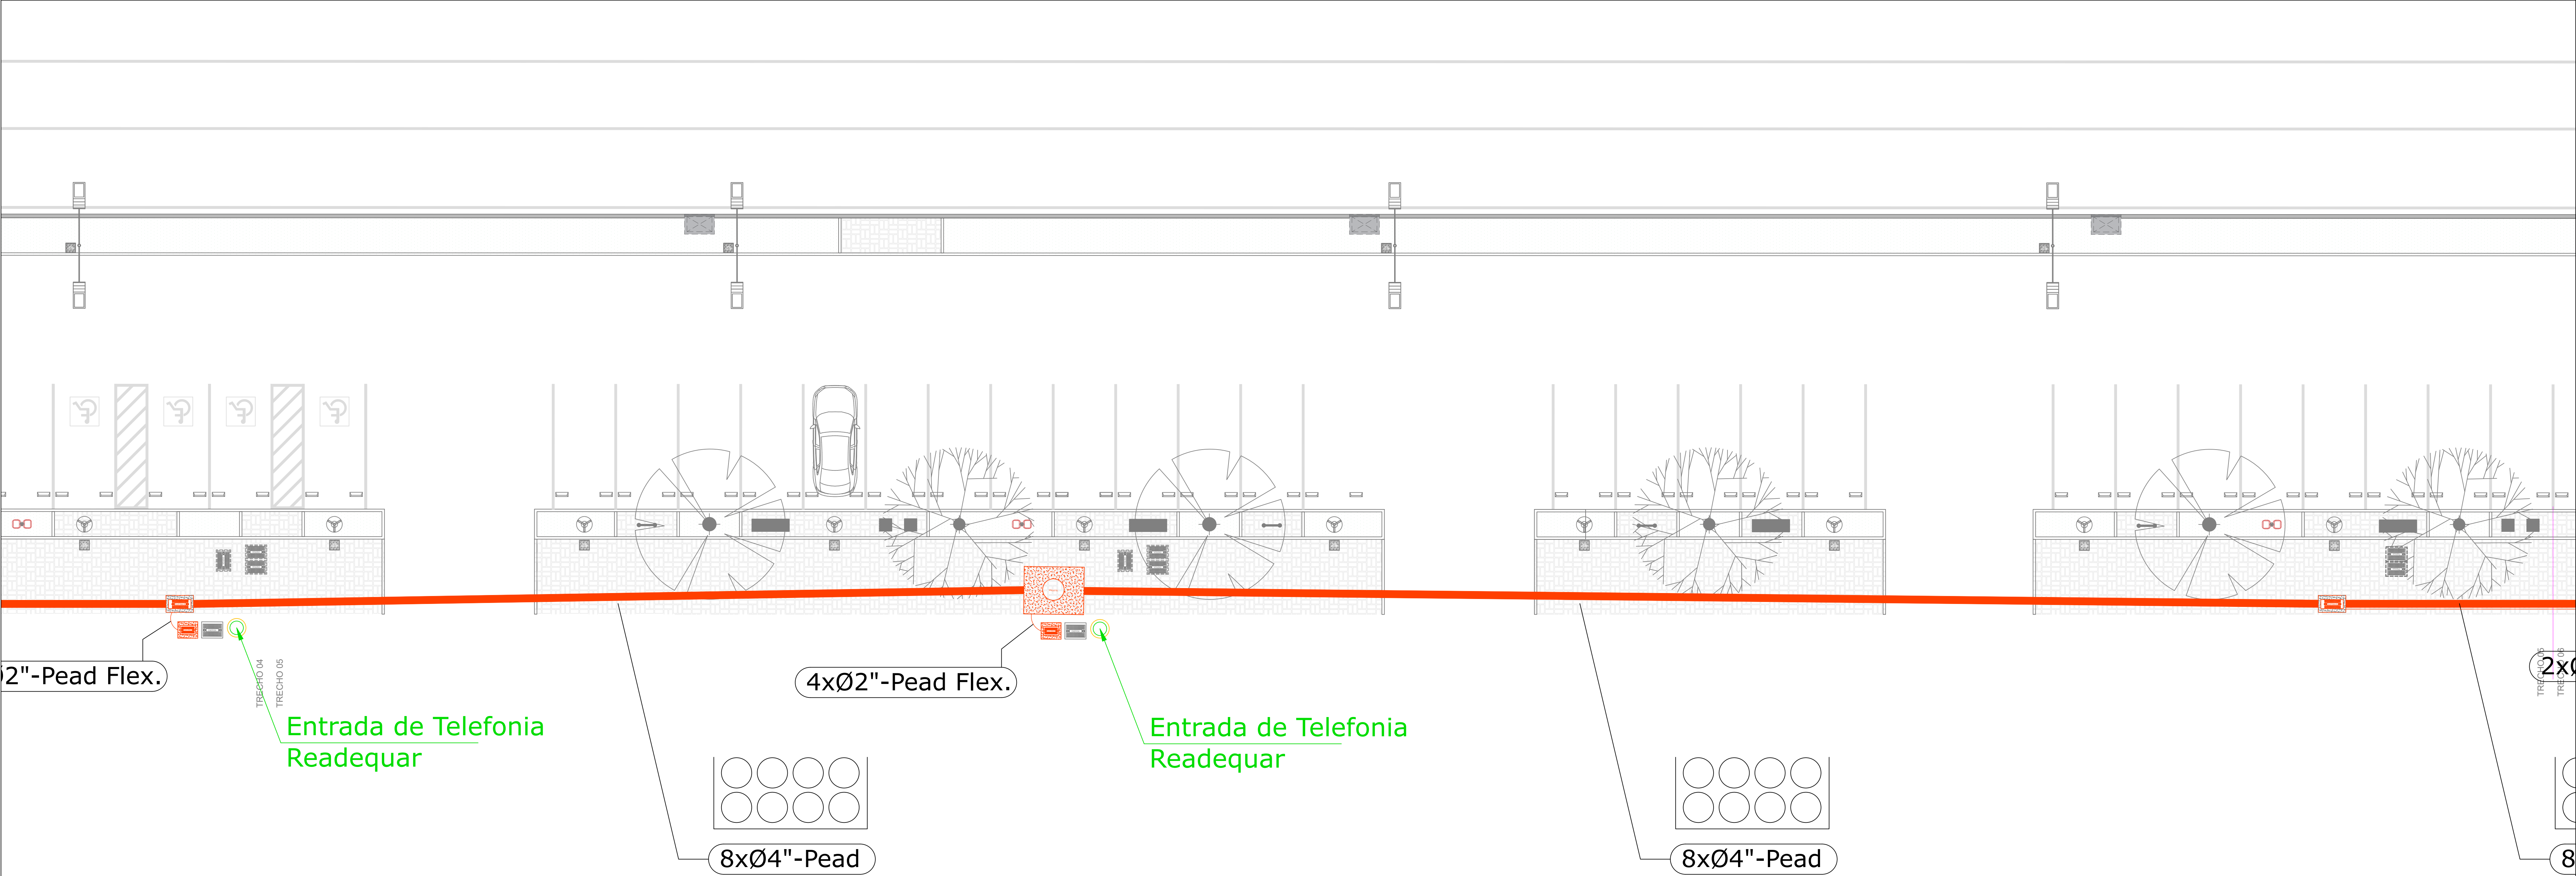

PLANTA DE IMPLANTAÇÃO
ESCALA: 1/100

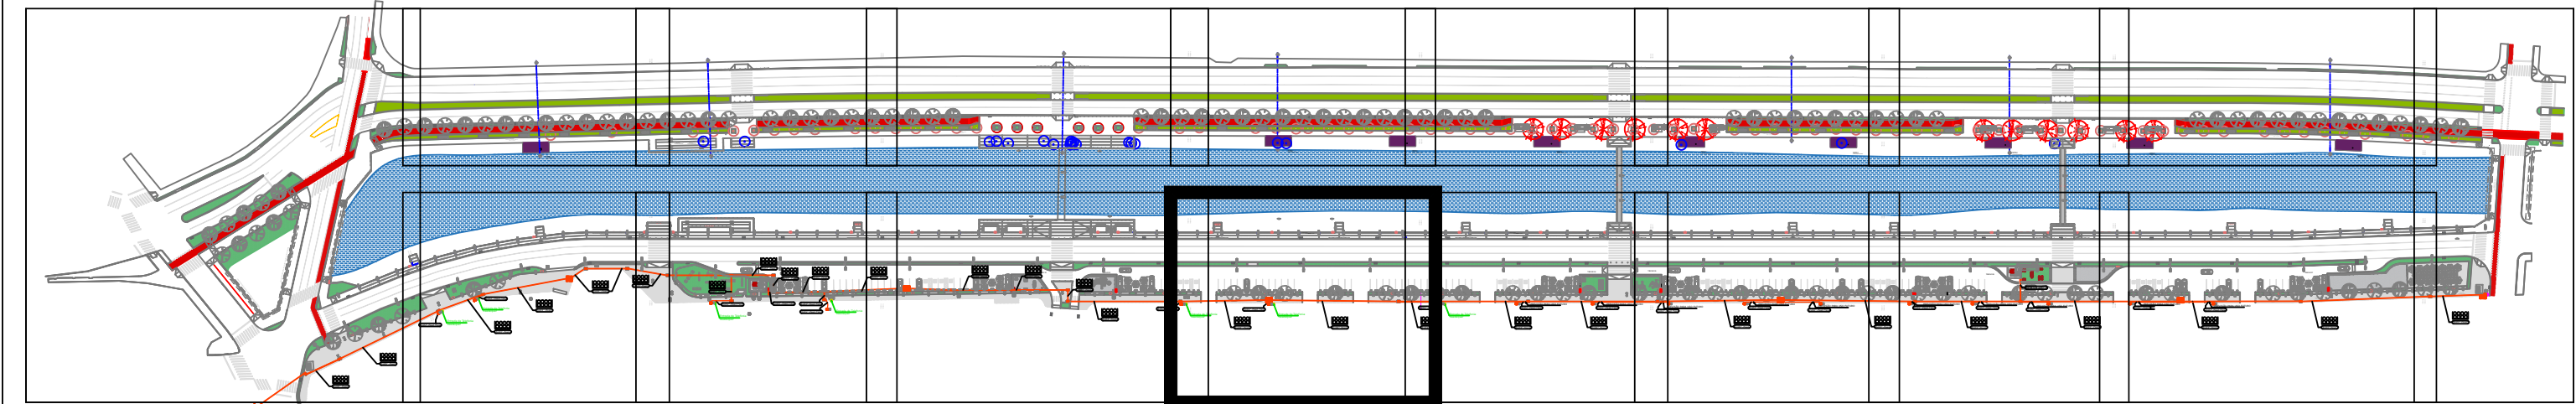

PLANTA DE SITUAÇÃO
ESCALA: 1/2500

	PONTOS DE ESPERA PARA INSTALAÇÃO DE ARMÁRIO DE TELECOMUNICAÇÃO
	ELETRODUTO ENTERRADO PEAD FLEX – BITOLA INDICADA EM PLANTA PARA READEQUAÇÃO DAS ENTRADAS DE TELECOM
	INFRA PARA CABOS DE TELEFONIA A IMPLANTAR
	CAIXA DE PASSAGEM PARA TELEFONIA TIPO R2
	CAIXA DE PASSAGEM PARA TELEFONIA TIPO R1
	CAIXA DE PASSAGEM PARA TELEFONIA TIPO S3 – GUARITA TELECOMO – 1,60x1,60x2,00m

QUADRO DE REVISÕES			
REVISÃO	DESCRIÇÃO	DATA	DESENHO
001	AUTORIZANTE PROJEITO	2023	SANDRO
002	PRELIMINAR	11/01	SANDRO
003	EXECUTIVO	20/01	SANDRO
004	EXECUTIVO	21/01	SANDRO

APROVAÇÕES

ICE
Infra
Complementar
Elétrica

PROPRIETÁRIO

MUNICÍPIO DE JOINVILLE
CPF: 43.983.000/11

RESPONSÁVEL TÉCNICO

RICHARD MISSNER SIEGEL
CREA: 028627

PROJETO

MUNICÍPIO DE JOINVILLE

LOCALIZAÇÃO

PARQUE LINEAR PORTO CACHOEIRA

ENDEREÇO

AV. HERMANN AUGUST LEPPER ENTRE AS RUAS ITAIÓPOLIS E MAX COLIN - SAGUAÇU E AMÉRICA | JOINVILLE-SC | 89209-357

PROJETO

INFRAESTRUTURA COMPLEMENTAR SUBTERRÂNEA

CONTÉUDO

INFRAESTRUTURA COMPLEMENTAR DE IF TRECHO 05

ARQUIVO

TÍTULO


EXECUTIVO

FOLHA


1/200

ICE06/11


MAGNUS ENGENHARIA E ARQUITETURA LTDA | CREA 088083-1 | CAL 18158-6 | CNPJ 06.545.705/0001-37
Rua Laura Noll, 833 | Sala 02 - Fátima | CEP 88301-401 - ITAJAÍ/SC. Fone: (47) 3349-9330 / 3348-5561 | magnus@magnusengenharia.com.br

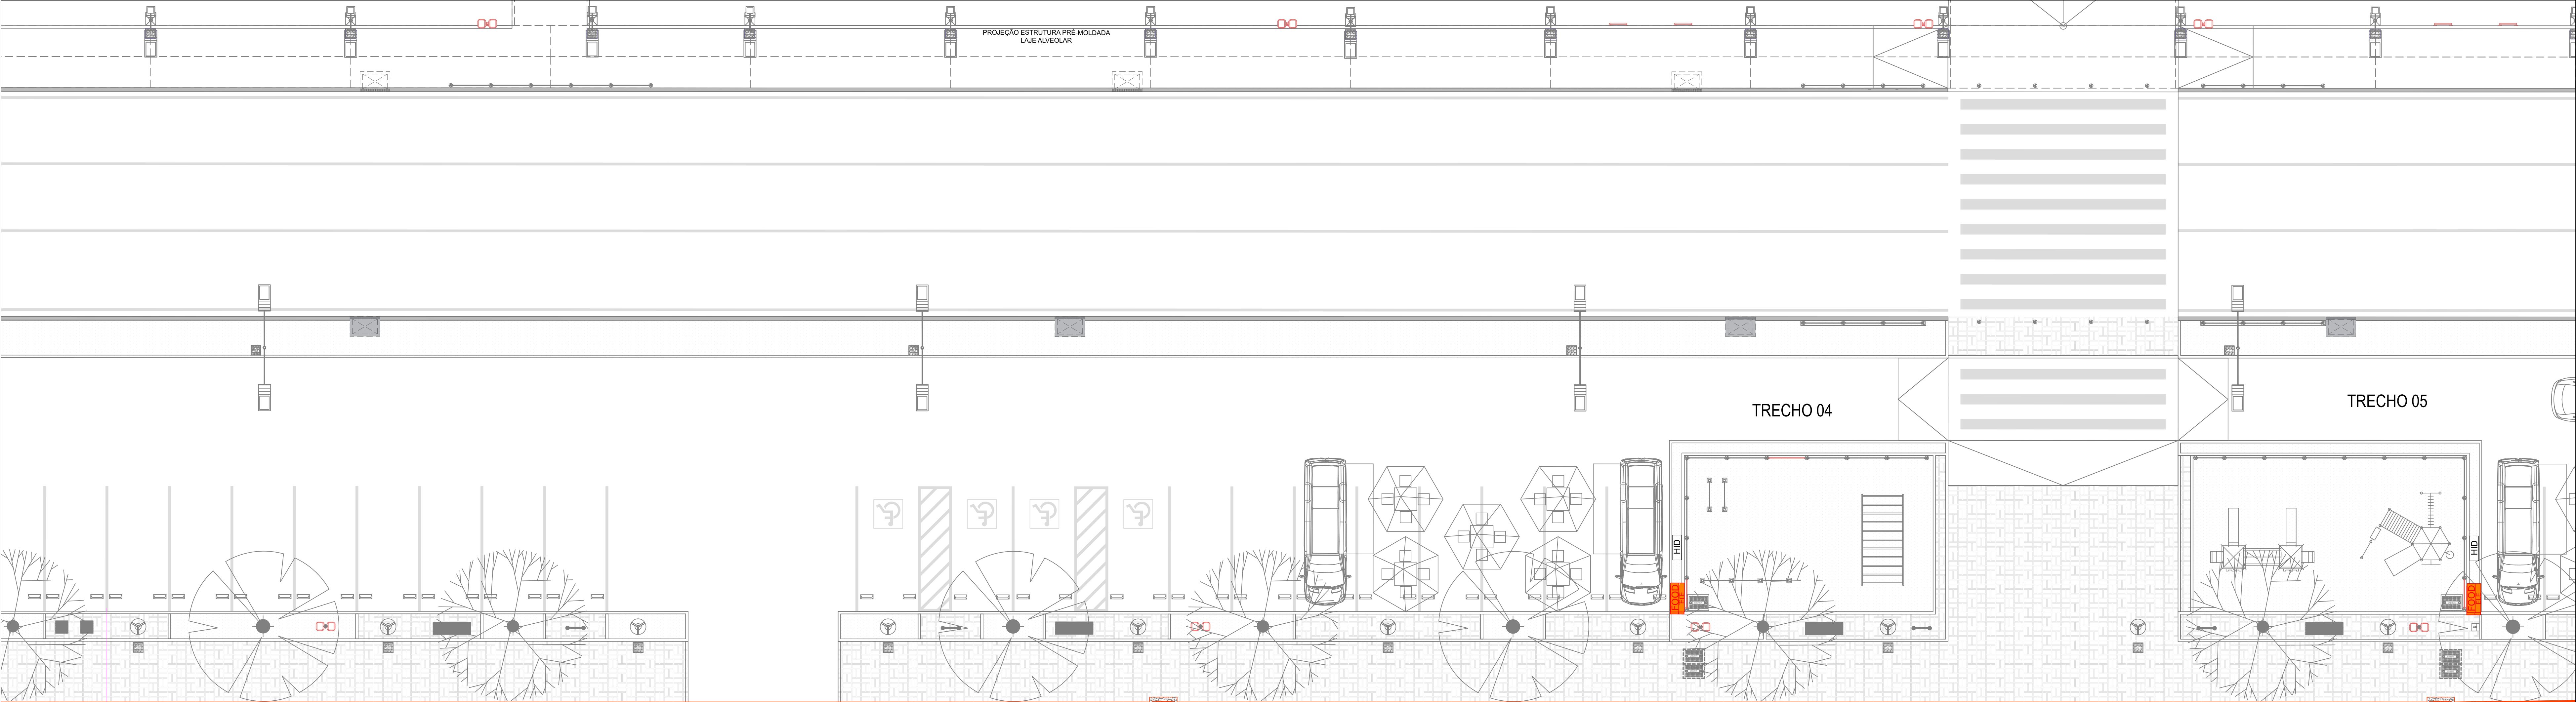

	PONTOS DE ESPERA PARA INSTALAÇÃO DE ARMÁRIO DE TELECOMUNICAÇÃO
	ELETRODUTO ENTERRADO PEAD FLEX – BITOLA INDICADA EM PLANTA PARA READEQUAÇÃO DAS ENTRADAS DE TELECOM
	INFRA PARA CABOS DE TELEFONIA A IMPLANTAR
	CAIXA DE PASSAGEM PARA TELEFONIA TIPO R2
	CAIXA DE PASSAGEM PARA TELEFONIA TIPO R1
	CAIXA DE PASSAGEM PARA TELEFONIA TIPO S3 – GUARITA TELECOMO – 1,60x1,60x2,00m

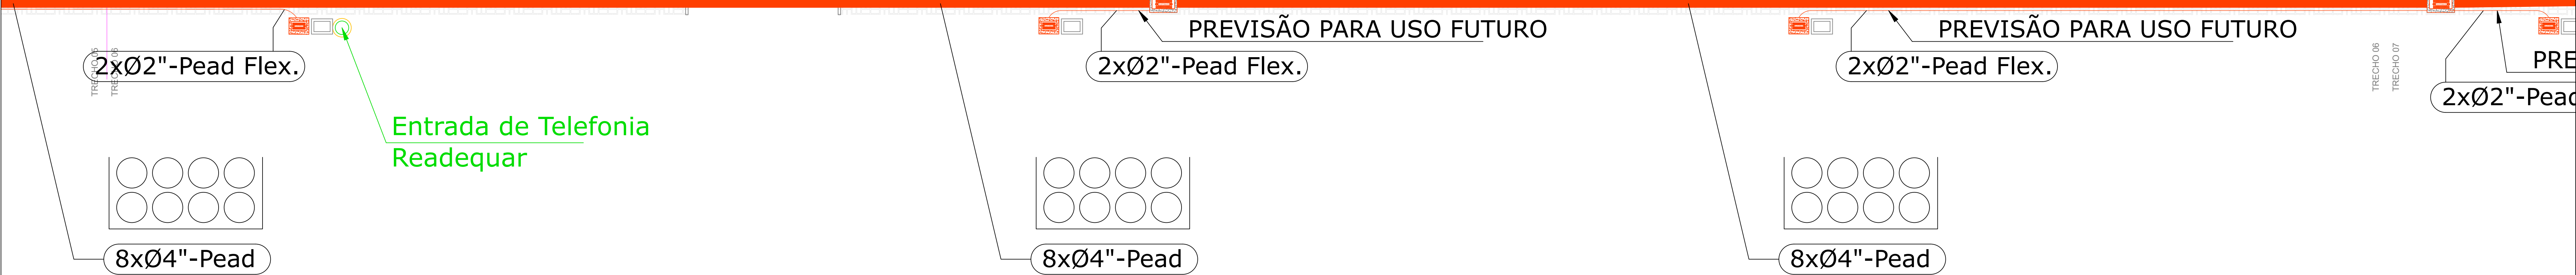

PLANTA DE IMPLANTAÇÃO
ESCALA.: 1/100

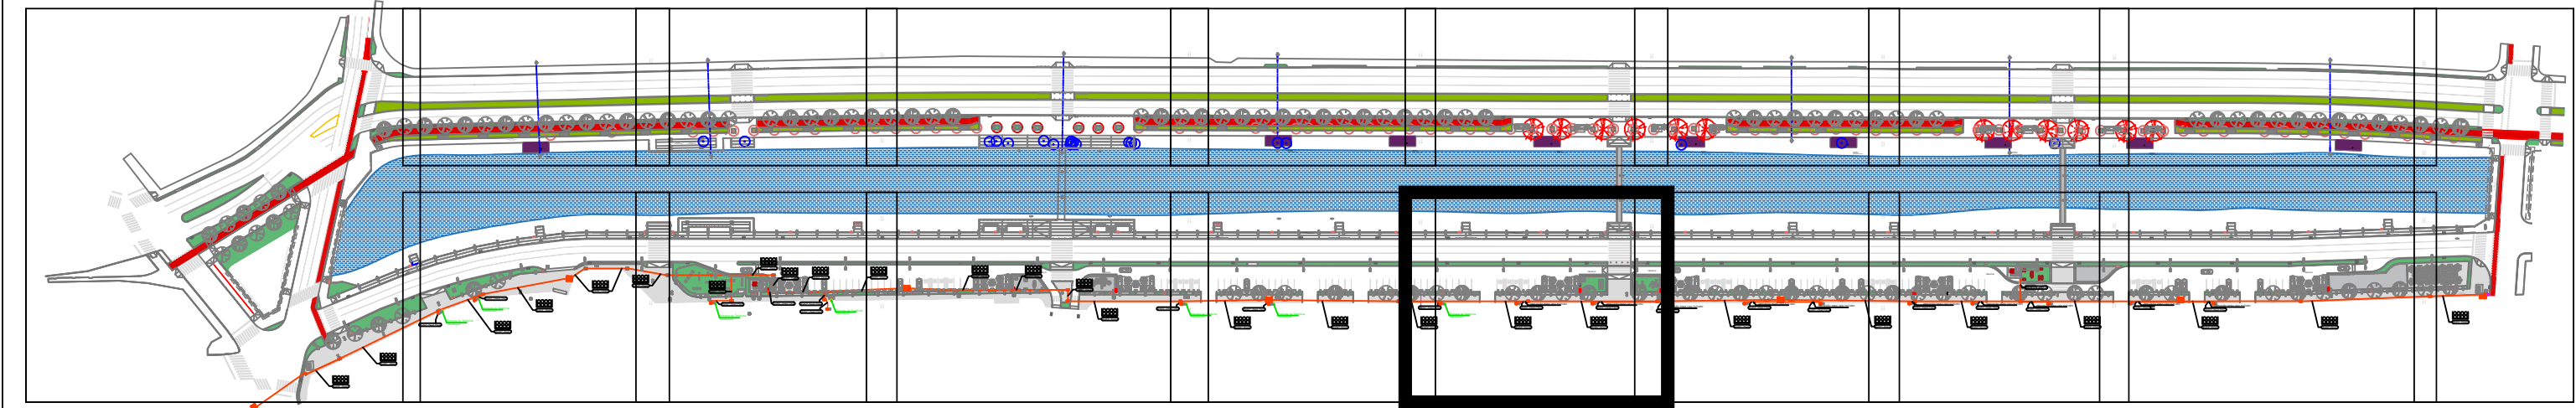

PLANTA DE SITUAÇÃO
ESCALA.: 1/2500

QUADRO DE REVISÕES			
REVISÃO	DESCRIÇÃO	DATA	DESENHO
001	ADJUSTAMENTO PROJETO	2023	SANDRO
002	PRELIMINAR	11/2023	SANDRO
003	EXECUTIVO	20/01	SANDRO
004	EXECUTIVO	21/01	SANDRO

APROVAÇÕES

ICE
Infra
Complementar
Elétrica

PROPRIETÁRIO
MUNICÍPIO DE JOINVILLE
CNPJ: 01.963.000/01-91

RESPONSÁVEL TÉCNICO
RICHARD MESSNER SIEGEL
CREA: 028627

PROPRIETÁRIO
MUNICÍPIO DE JOINVILLE

LOCALIZAÇÃO
PARQUE LINEAR PORTO CACHEOIRA

ENDEREÇO
AV. HERMANN AUGUST LEPPER ENTRE AS RUAS ITAIÓPOLIS E MAX COLIN - SAGUAÇU E AMÉRICA | JOINVILLE-SC | 89209-357

PROJETO
INFRAESTRUTURA COMPLEMENTAR SUBTERRÂNEA

CONTEÚDO
TRECHO 06



ARQUIVO

TIPO DE
EXECUTIVO


ESCALA
1/200

FOLHA
ICE07/11

MAGNUS ENGENHARIA E ARQUITETURA LTDA | CREA 088083-1 | CAD. 181.198-6 | CNPJ 06.545.705/0001-37
Rua Laura Noll, 853 | Sala 102 - Fátima | CEP 88301-401 - ITAJAÍ/SC - Fone: (47) 3349-9330 / 3348-5561 | magnus@magnusengenharia.com.br

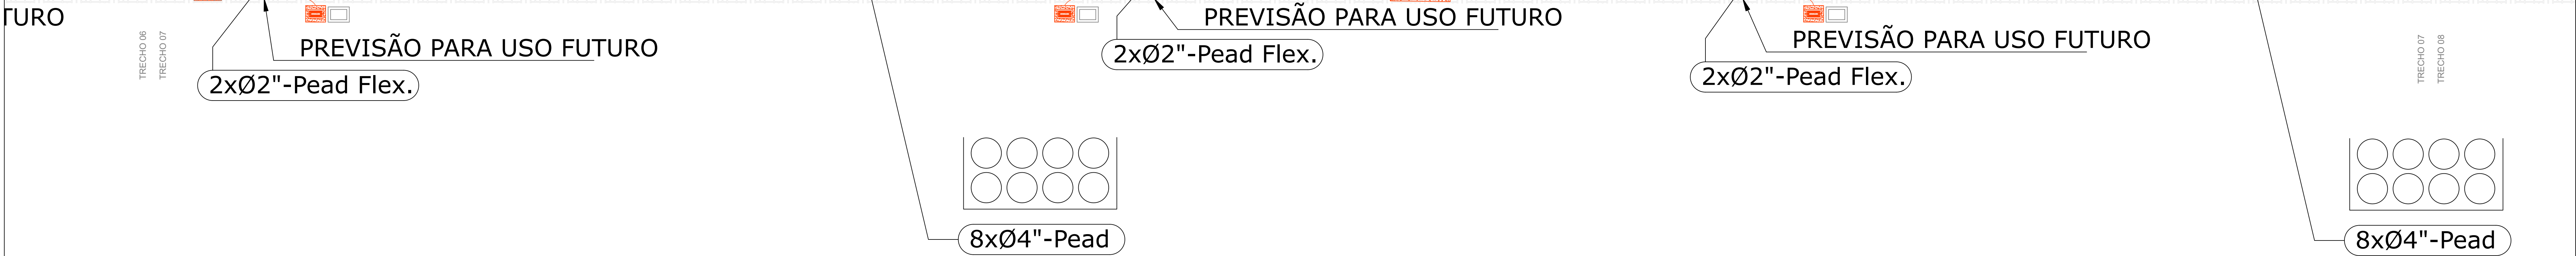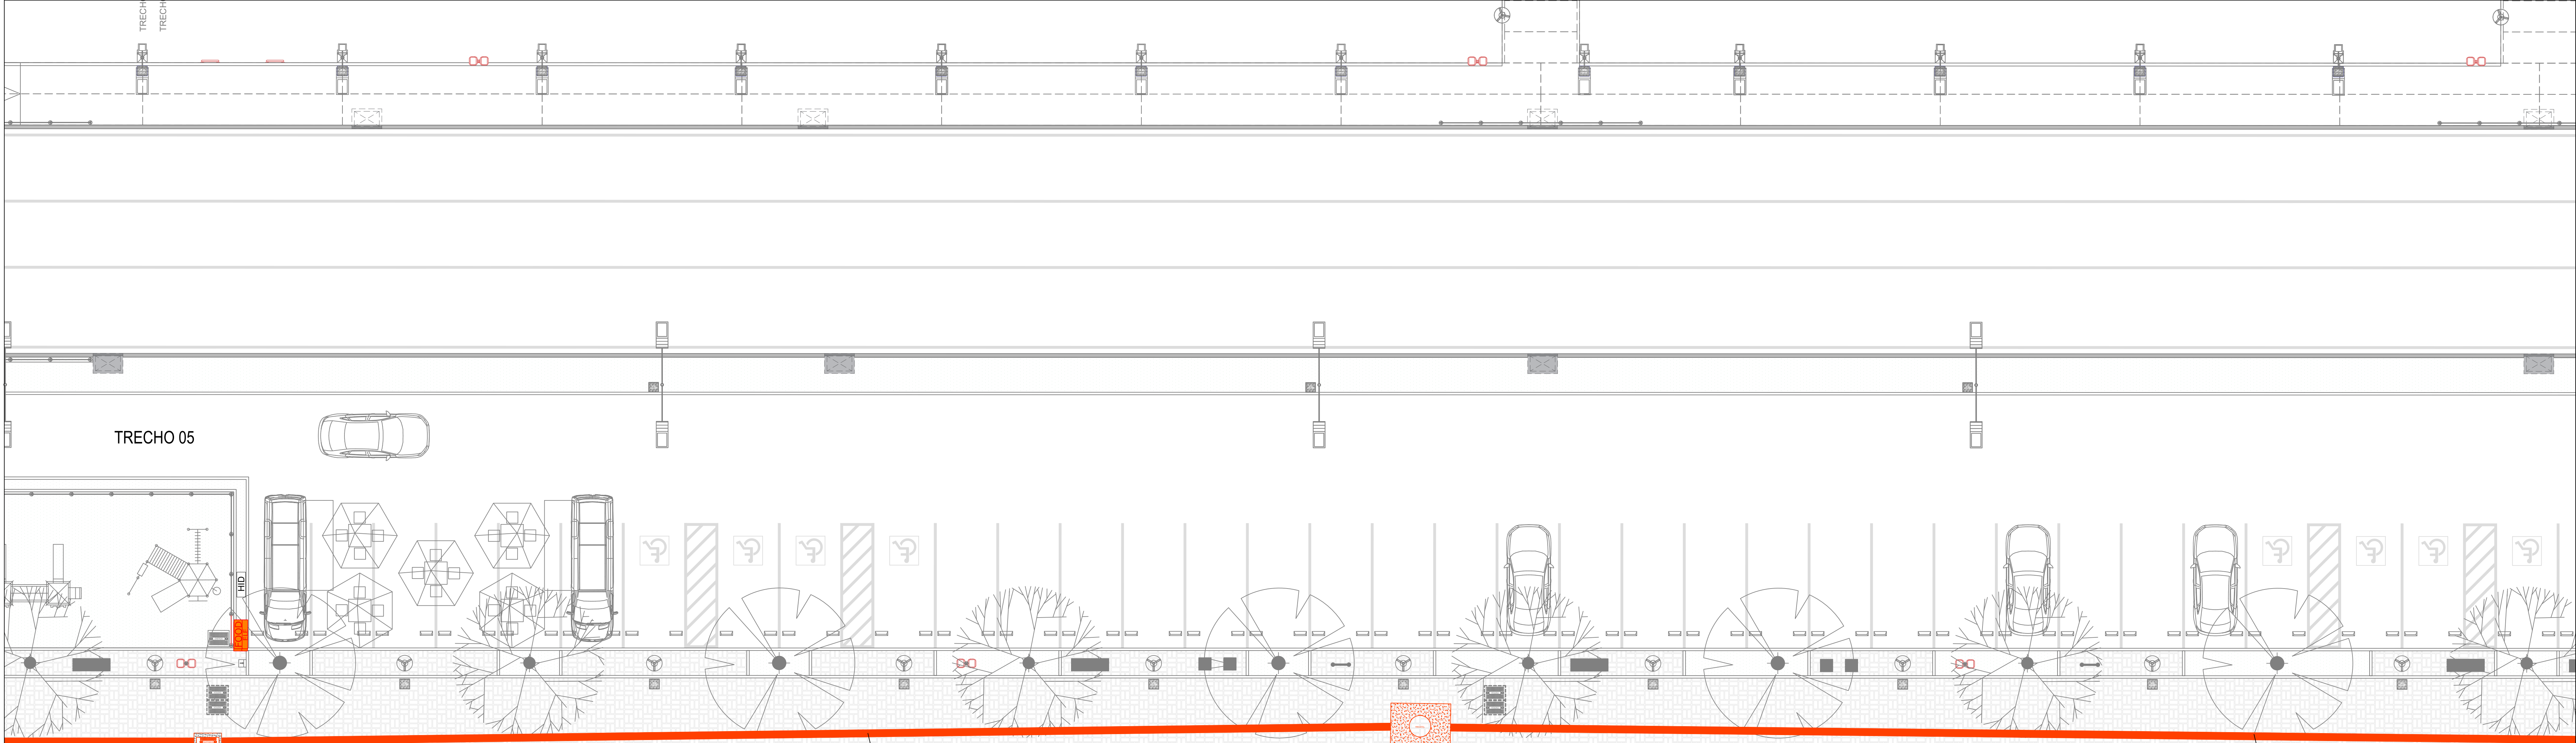

PLANTA DE IMPLANTAÇÃO
ESCALA.: 1/100

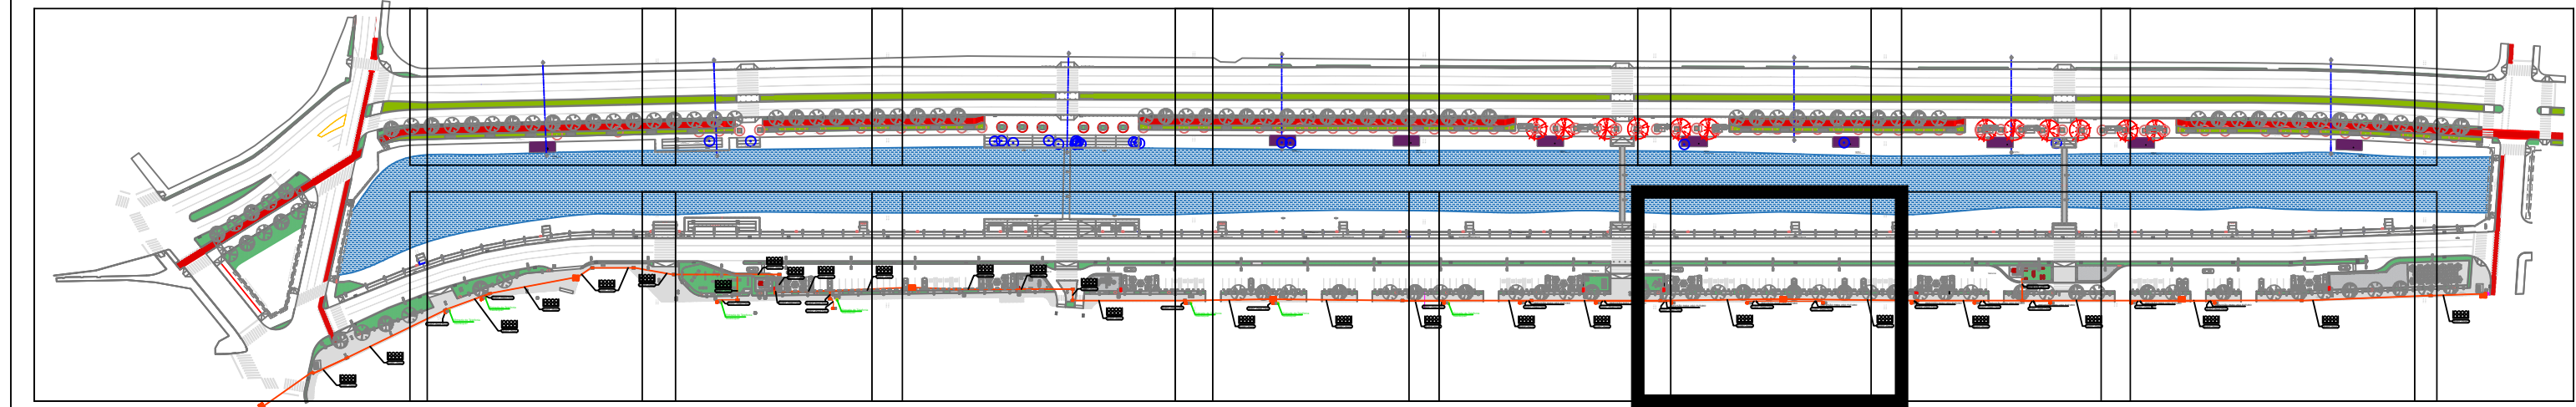

PLANTA DE SITUAÇÃO
ESCALA.: 1/2500

	PONTOS DE ESPERA PARA INSTALAÇÃO DE ARMÁRIO DE TELECOMUNICAÇÃO
	ELETRODUTO ENTERRADO PEAD FLEX – BITOLA INDICADA EM PLANTA PARA READEQUAÇÃO DAS ENTRADAS DE TELECOM
	INFRA PARA CABOS DE TELEFONIA A IMPLANTAR
	CAIXA DE PASSAGEM PARA TELEFONIA TIPO R2
	CAIXA DE PASSAGEM PARA TELEFONIA TIPO R1
	CAIXA DE PASSAGEM PARA TELEFONIA TIPO S3 – GUARITA TELECOMO – 1,60x1,60x2,00

QUADRO DE REVISÕES			
REVISÃO	DESCRIÇÃO	DATA	DESENHO
001	ADJUSTAMENTO PROJETO	2023	SANDRO
002	PRELIMINAR	11/2023	SANDRO
003	EXECUTIVO	20/01	SANDRO
004	EXECUTIVO	21/01	SANDRO

APROVAÇÕES

ICE
Infra
Complementar
Elétrica

PROPRIETÁRIO

MUNICÍPIO DE JOINVILLE
CNPJ: 07.083.000/0001-91

RESPONSÁVEL TÉCNICO

RICHARD MESSNER SIEGEL
CREA: 028627

PROPRIETÁRIO

MUNICÍPIO DE JOINVILLE

EDIFICAÇÃO

PARQUE LINEAR PORTO CACHOEIRA

ENDEREÇO

AV. HERMANN AUGUST LEPPER ENTRE AS RUAS ITAIÓPOLIS E MAX COLIN - SAGUAÇU E AMÉRICA | JOINVILLE-SC | 89209-357

PROJETO

INFRAESTRUTURA COMPLEMENTAR SUBTERRÂNEA

CONTÉUDO

INFRAESTRUTURA COMPLEMENTAR DE IF
TRECHO 07

ARQUIVO

TIPO DE

EXECUTIVO

FOLHA

1/200

TRECHO

ICE08/11

MAGNUS ENGENHARIA E ARQUITETURA LTDA | CREA 088083-1 | CAL. 181-58-6 | CNPJ 06.545.705/0001-37
Rua Laura Noll, 853 | Sala 02 - Fátima | CEP 88301-401 - ITAIOPOLES - Fone: (47) 3349-9330 / 3348-5561 | magnus@magnusengenharia.com.br