CRIADO POR UM PRODUTO EDUCACIONAL DA AUTODESK

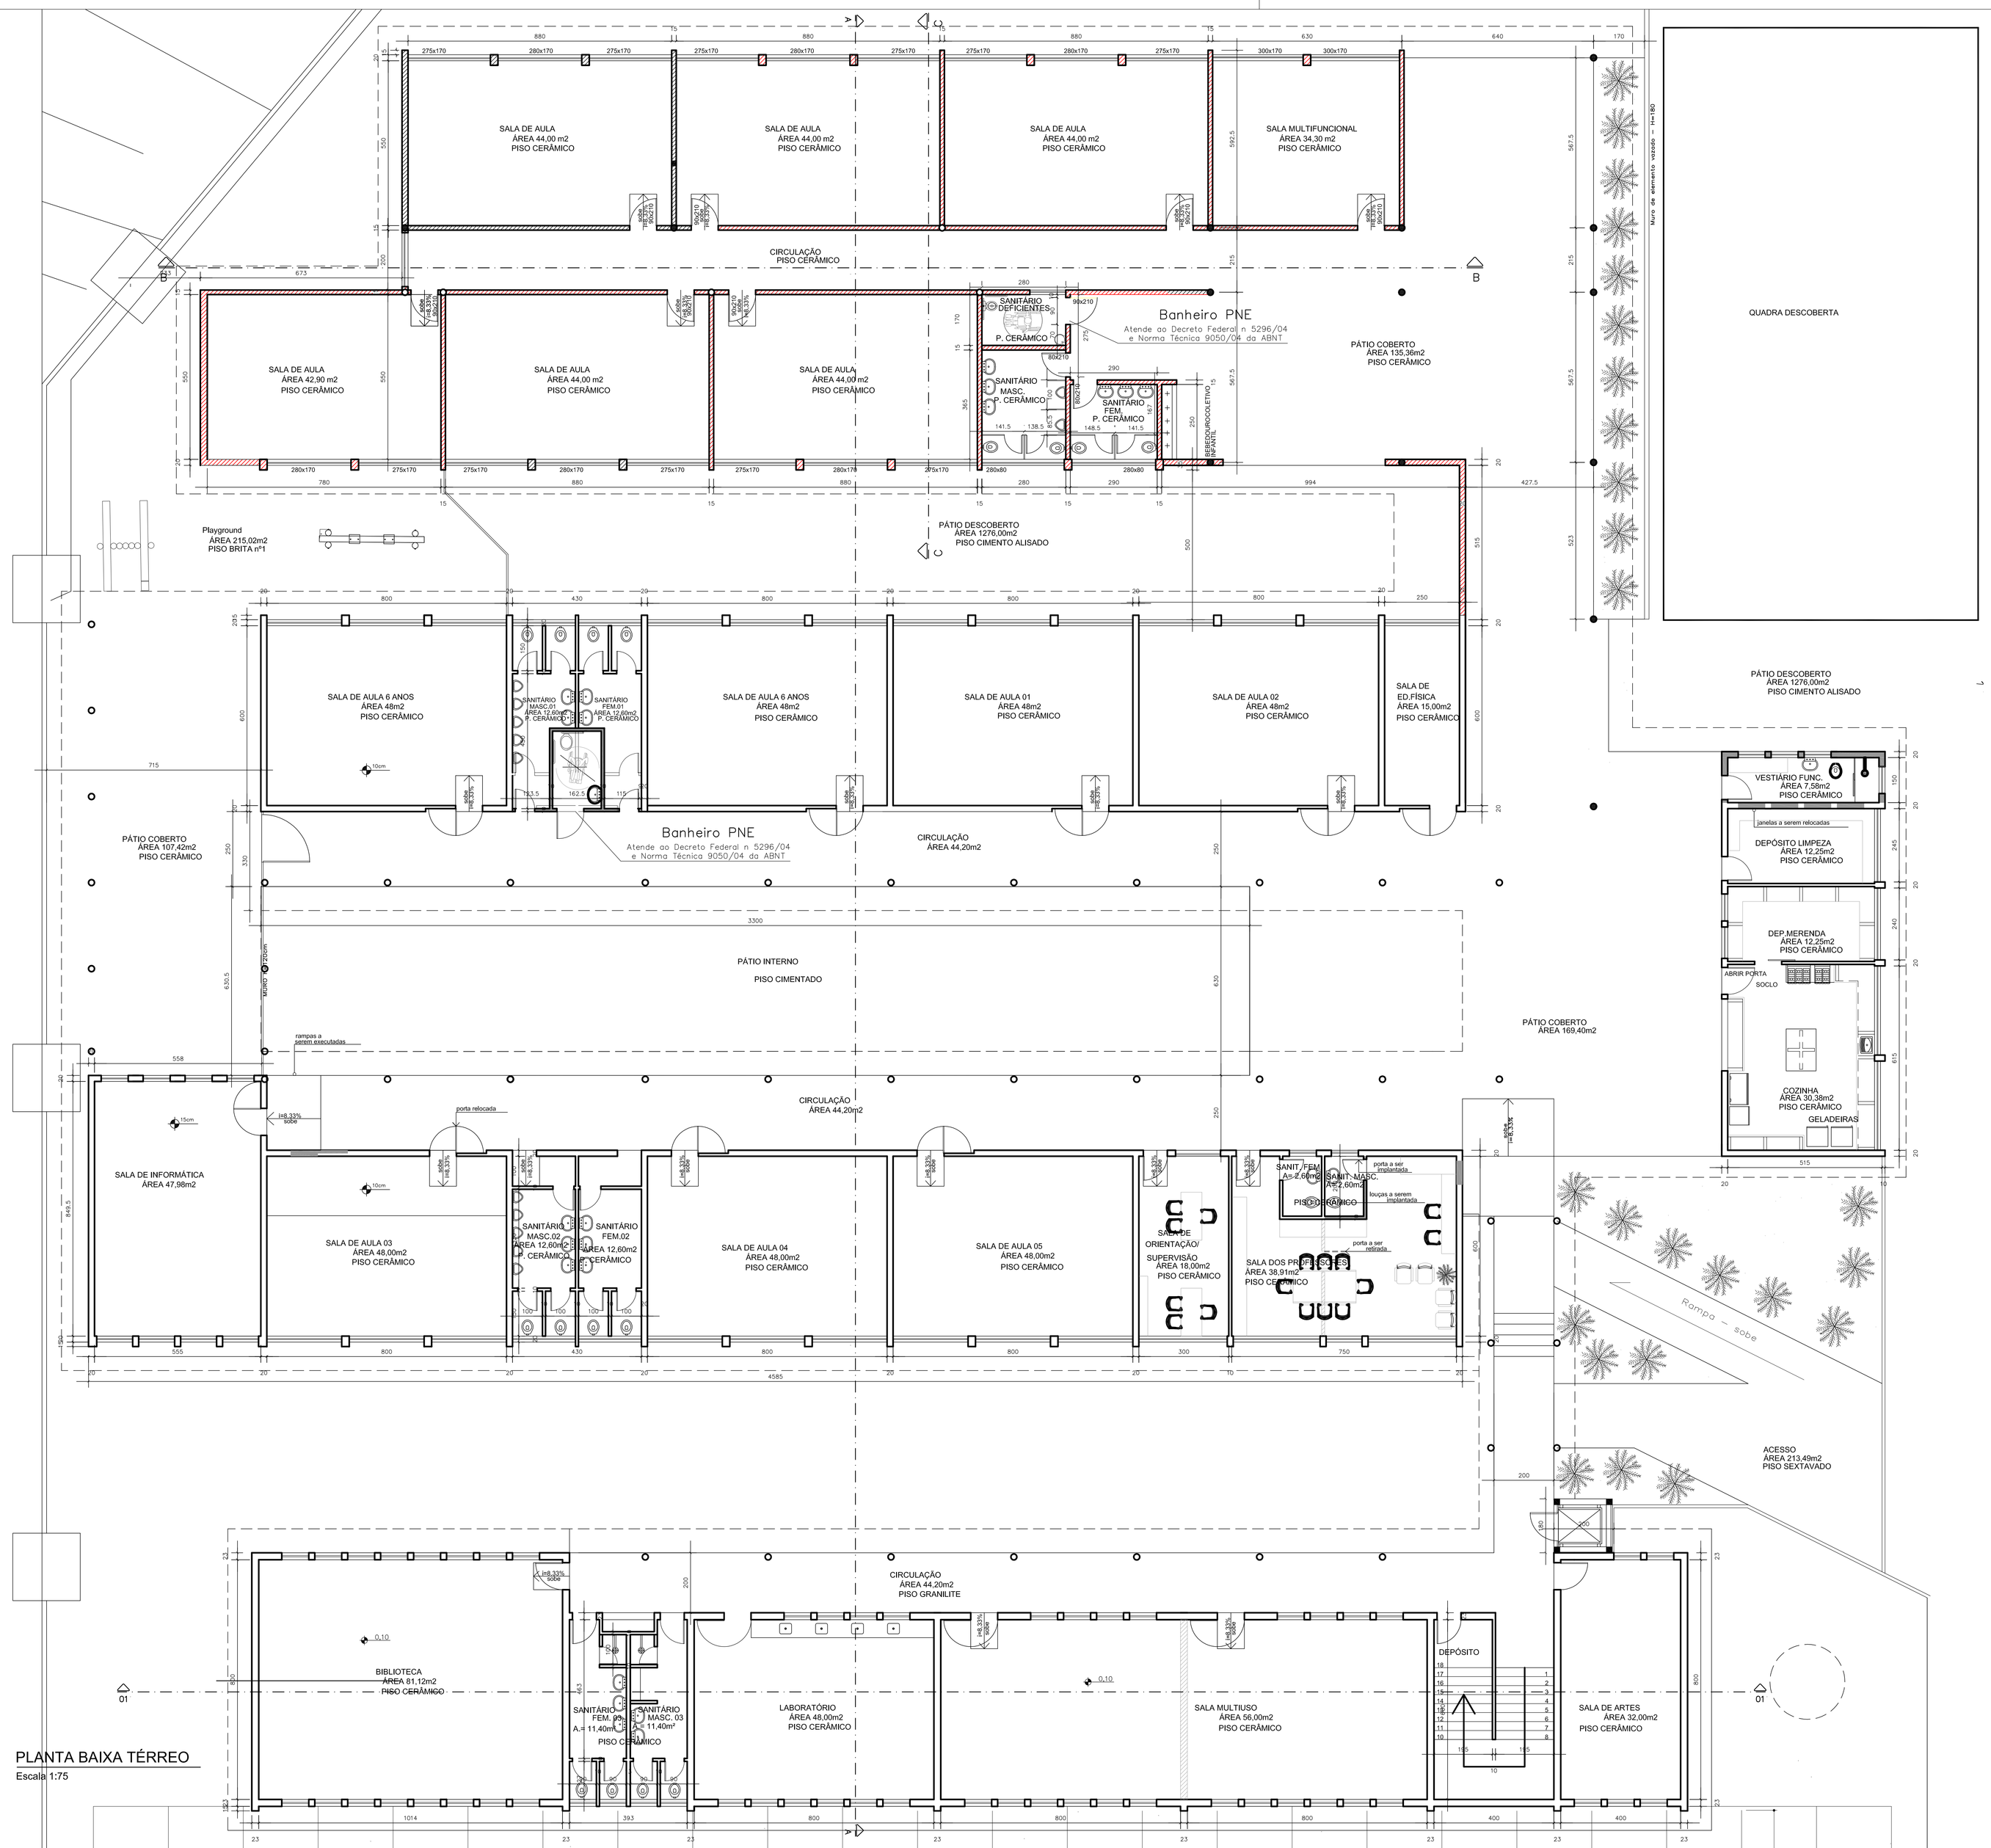


# PLANTA BAIXA TÉRREO

Escala 1:75

EXPLANAÇÃO

**Observação**

TODAS AS RAMPAS ATENDEM AO DECRETO FEDERAL nº 5296/04 E A NORMA TÉCNICA 9050/04 DA ABNT

**Legenda:**

PAREDES A CONSTRUIR

PAREDES EXISTENTES - AREA A REGULARIZAR

CONTRATADA:
SOLAR CONSTRUÇÕES,PROJETOS E CONSULTORIA LTDA.
END.:R.Padre Rossini C.Nº.2330,Coração Eucarístico
E-MAIL: eken@solarengenharia.eng.br
CNPJ: 13.411.864/0001-48
TEL.: (31)3568-2814 Belo Horizonte/MG

CONTRATANTE:
PREFEITURA MUNICIPAL DE JOINVILLE
Av. Hermon August Lepper,nº10,Centro
TEL.: (47)3431-3233 - Joinville/SC

E. M. ORESTES GUIMARÃES

| RESPONSÁVEL TÉCNICO: | DESENHISTA: | CONTRATANTE: |
|---|---|---|
| CYLÉIA CRISTINA DE RESENDE MORALES<br>CAU: 134.003-4 | ISABELLA TEOTONIO<br>112.325.276-96 | PREFEITURA MUNICIPAL DE JOINVILLE<br>CNPJ: 83.169.623/0001-10 |

PROJETO ARQUITETÔNICO

| DETALHE: | ENDEREÇO DA OBRA: | |
|---|---|---|
| PLANTA BAIXA - TÉRREO | RUA BOEHMERWALD, 1830 - ITINGA JOINVILLE SC | |
| | NÚMERO DO PROJETO: 001-009-2013-EXE-ARQ-02 | FOLHA: 02/08 |
| DATA: DEZ/2012 ESCALA: 1/75 | ÁREA DO TERRENO: 9.136,61 m² | REVISÃO: 00 |

CRIADO POR UM PRODUTO EDUCACIONAL DA AUTODESK