
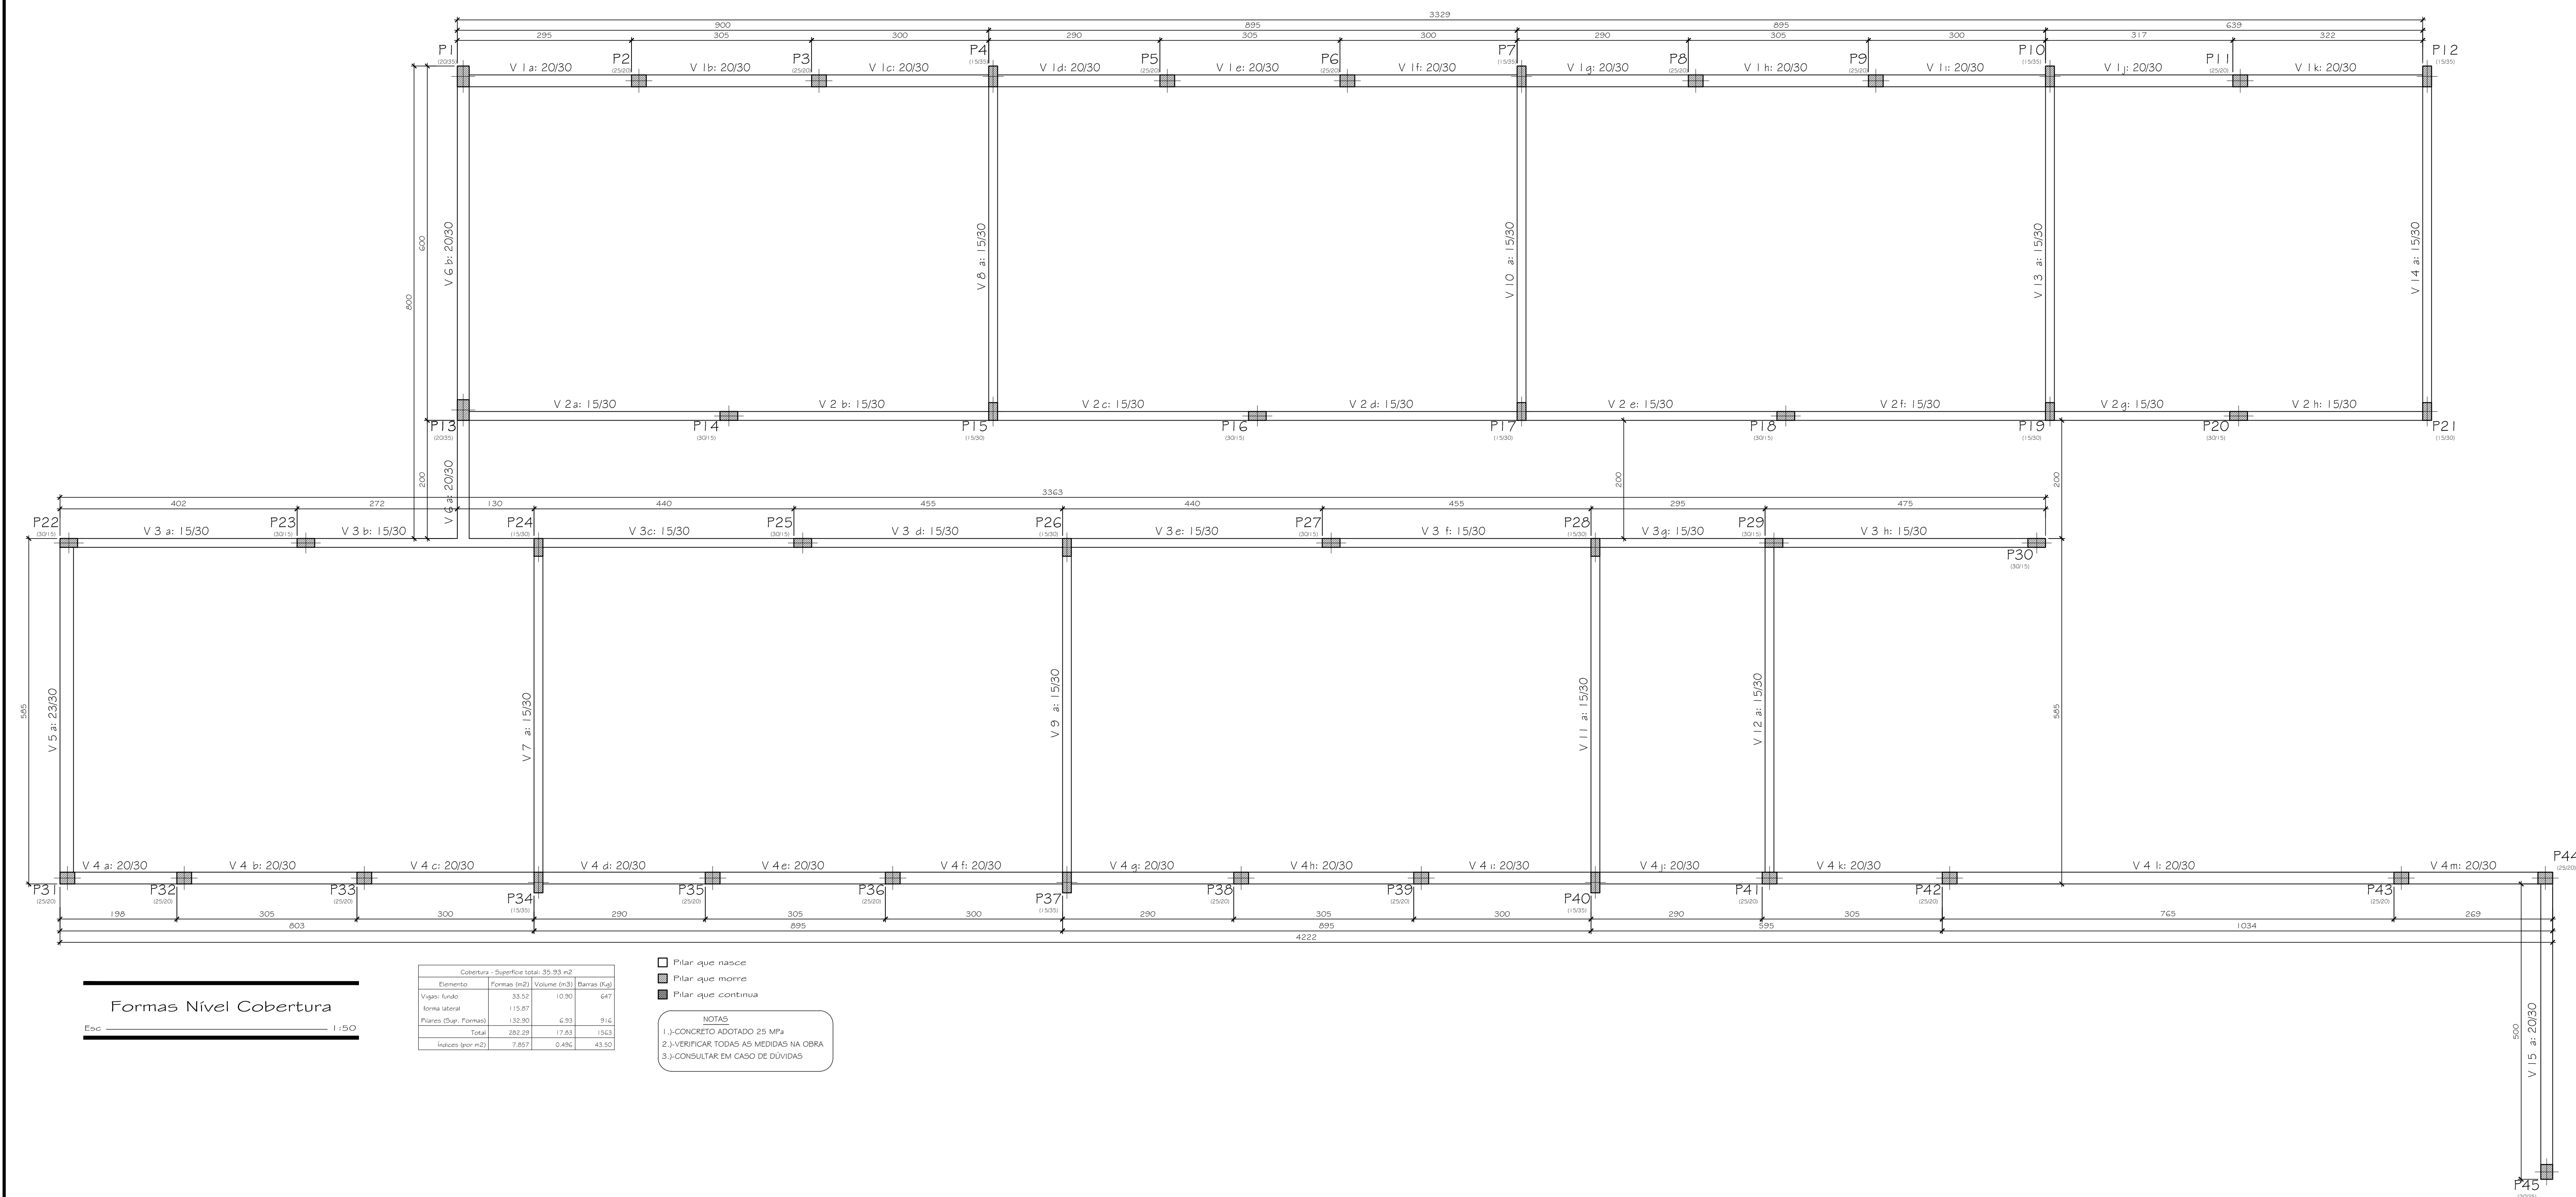



PRODUCED BY AN AUTODESK EDUCATIONAL PRODUCT

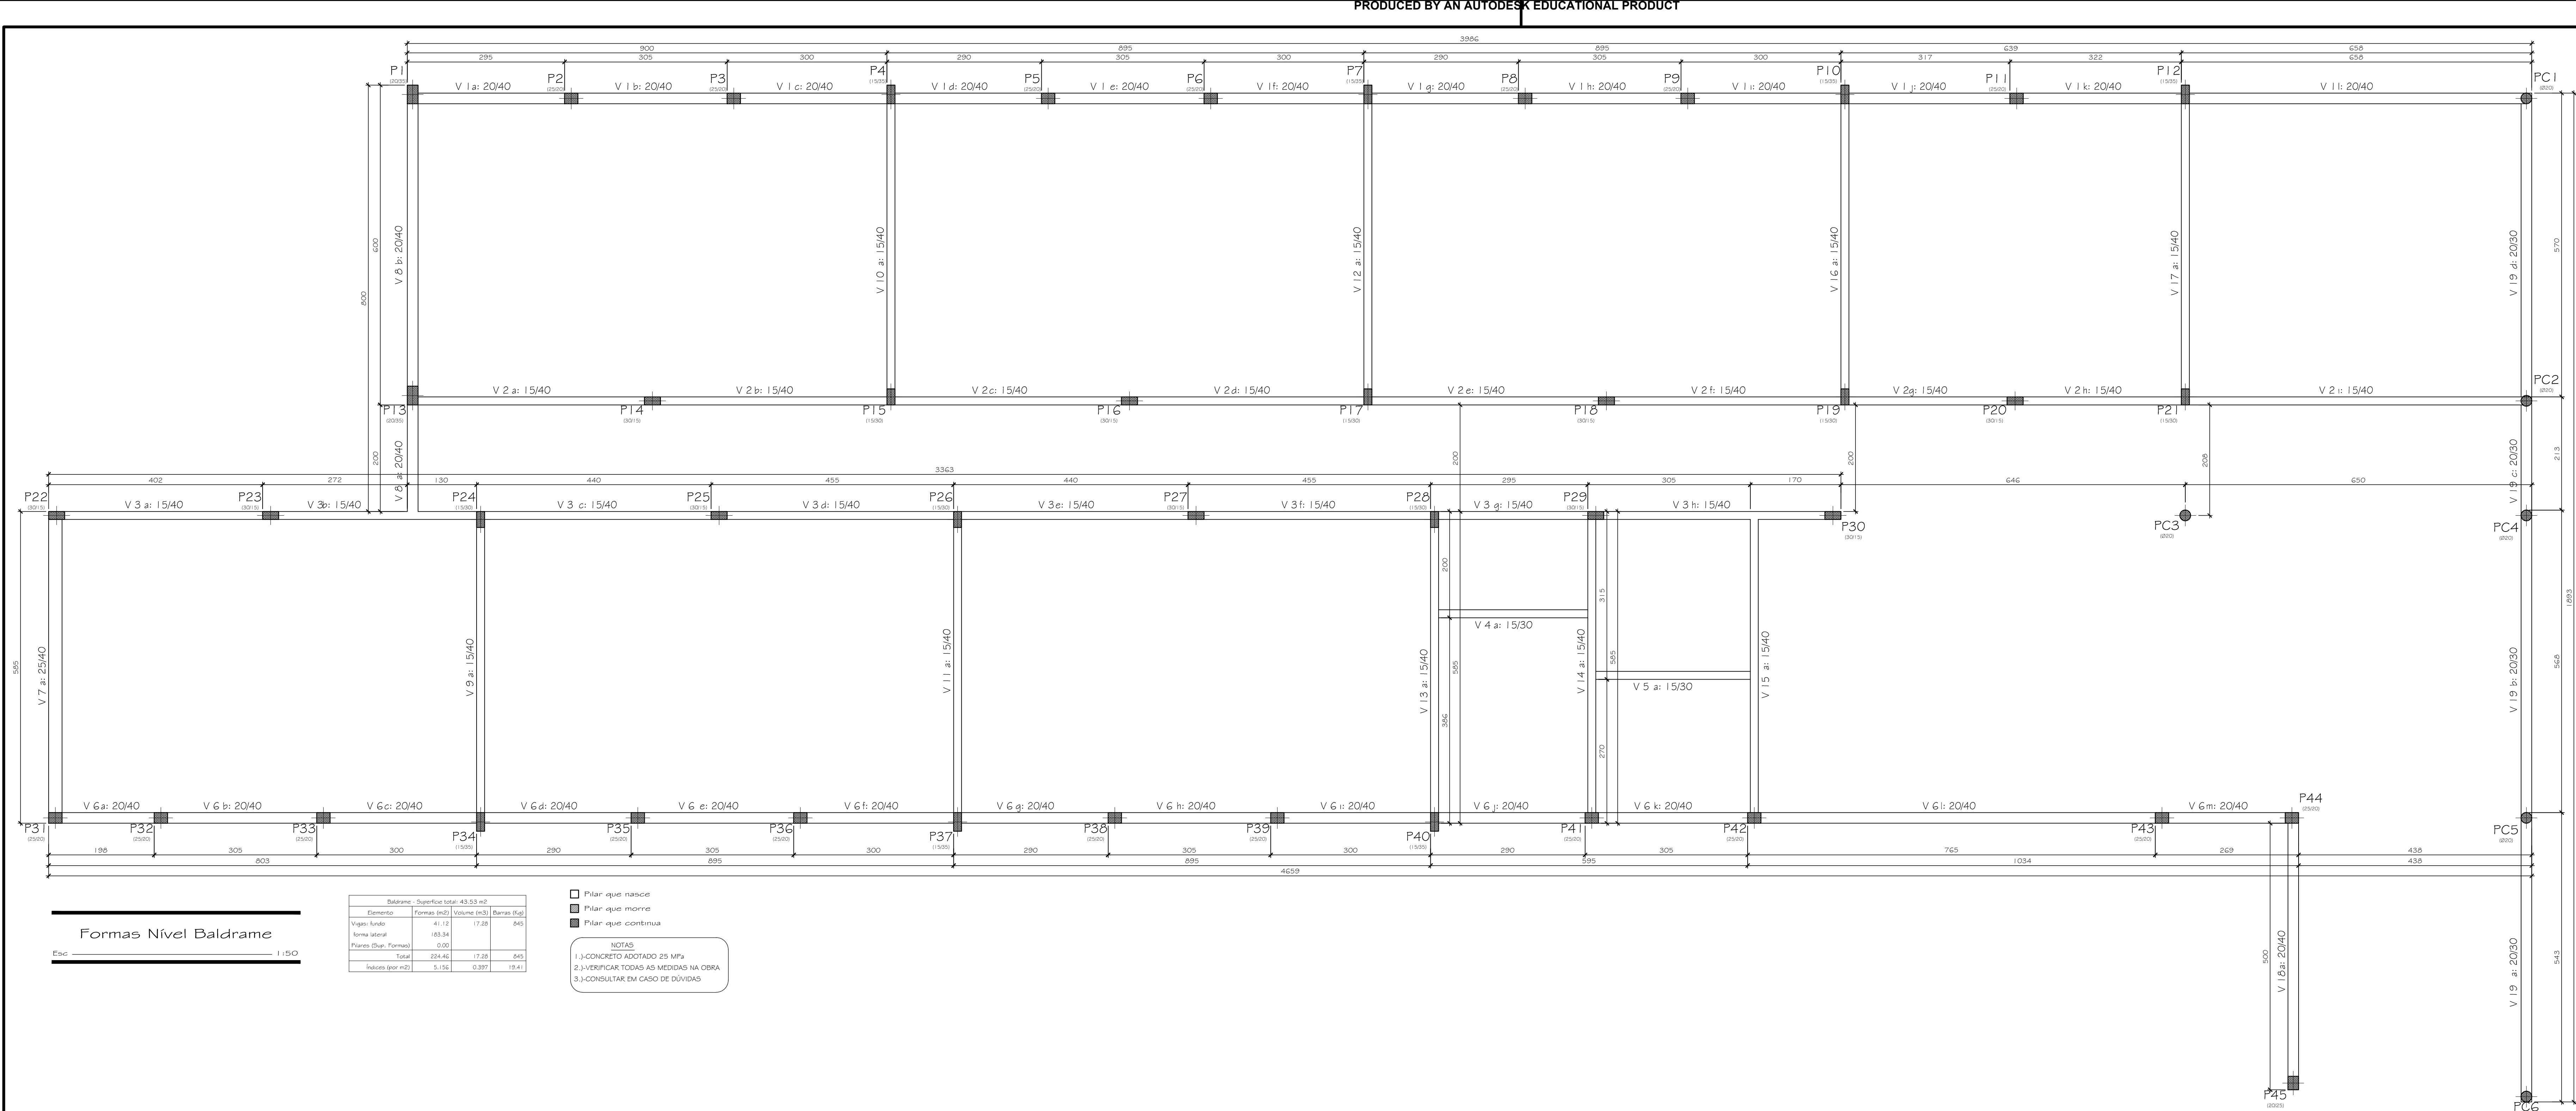

REVISÃO:	03		
REVISÃO:	02		
REVISÃO:	01		
EMISSÃO INICIAL:	* 21/05/2013 PRIMEIRA ENTREGA PARA A CONTRATANTE		
<div><div><div>PREFEITURA MUNICIPAL DE JOINVILLE END.: Av. Herman August Lepper, nº10, Centro TEL.: (47)3431-3233 - Joinville - Santa Catarina CNPJ: 83.169.623/0001-10</div></div><div><div><div>SOLAR ENGENHARIA E CONSULTORIA LTDA. CNPJ: 13.411.864/0001-48 TEL.: (31)3568-2814 BH/MG eken@solarengeharla.eng.br</div></div></div></div>		COORDENAÇÃO DE PROJETOS:	
E.M. ORESTES GUIMARÃES		ÁREA DO TERRENO: 5.656,00 m²	
PREFEITURA MUNICIPAL DE JOINVILLE CNPJ: 83.169.623/0001-10 CONTRATANTE		ÁREA CONSTRUIDA: ÁREA PERMEÁVEL:	
ENDEREÇO: RUA BOEHMERWALD, 1.830 - ITINGA - JOINVILLE-SC		ARQUIVO: 001-009-2013-EXE-EST-05	
DETALHES: Formas nível baldrame Formas nível cobertura		PROJETO: PROJETO ESTRUTURAL DESENHISTA: ISABELLA TEOTÔNIO	
		DATA: SET/2013 FOLHA: 05 / 09	
		ESCALA: INDICADA	