CRIADO POR UM PRODUTO EDUCACIONAL DA AUTODESK

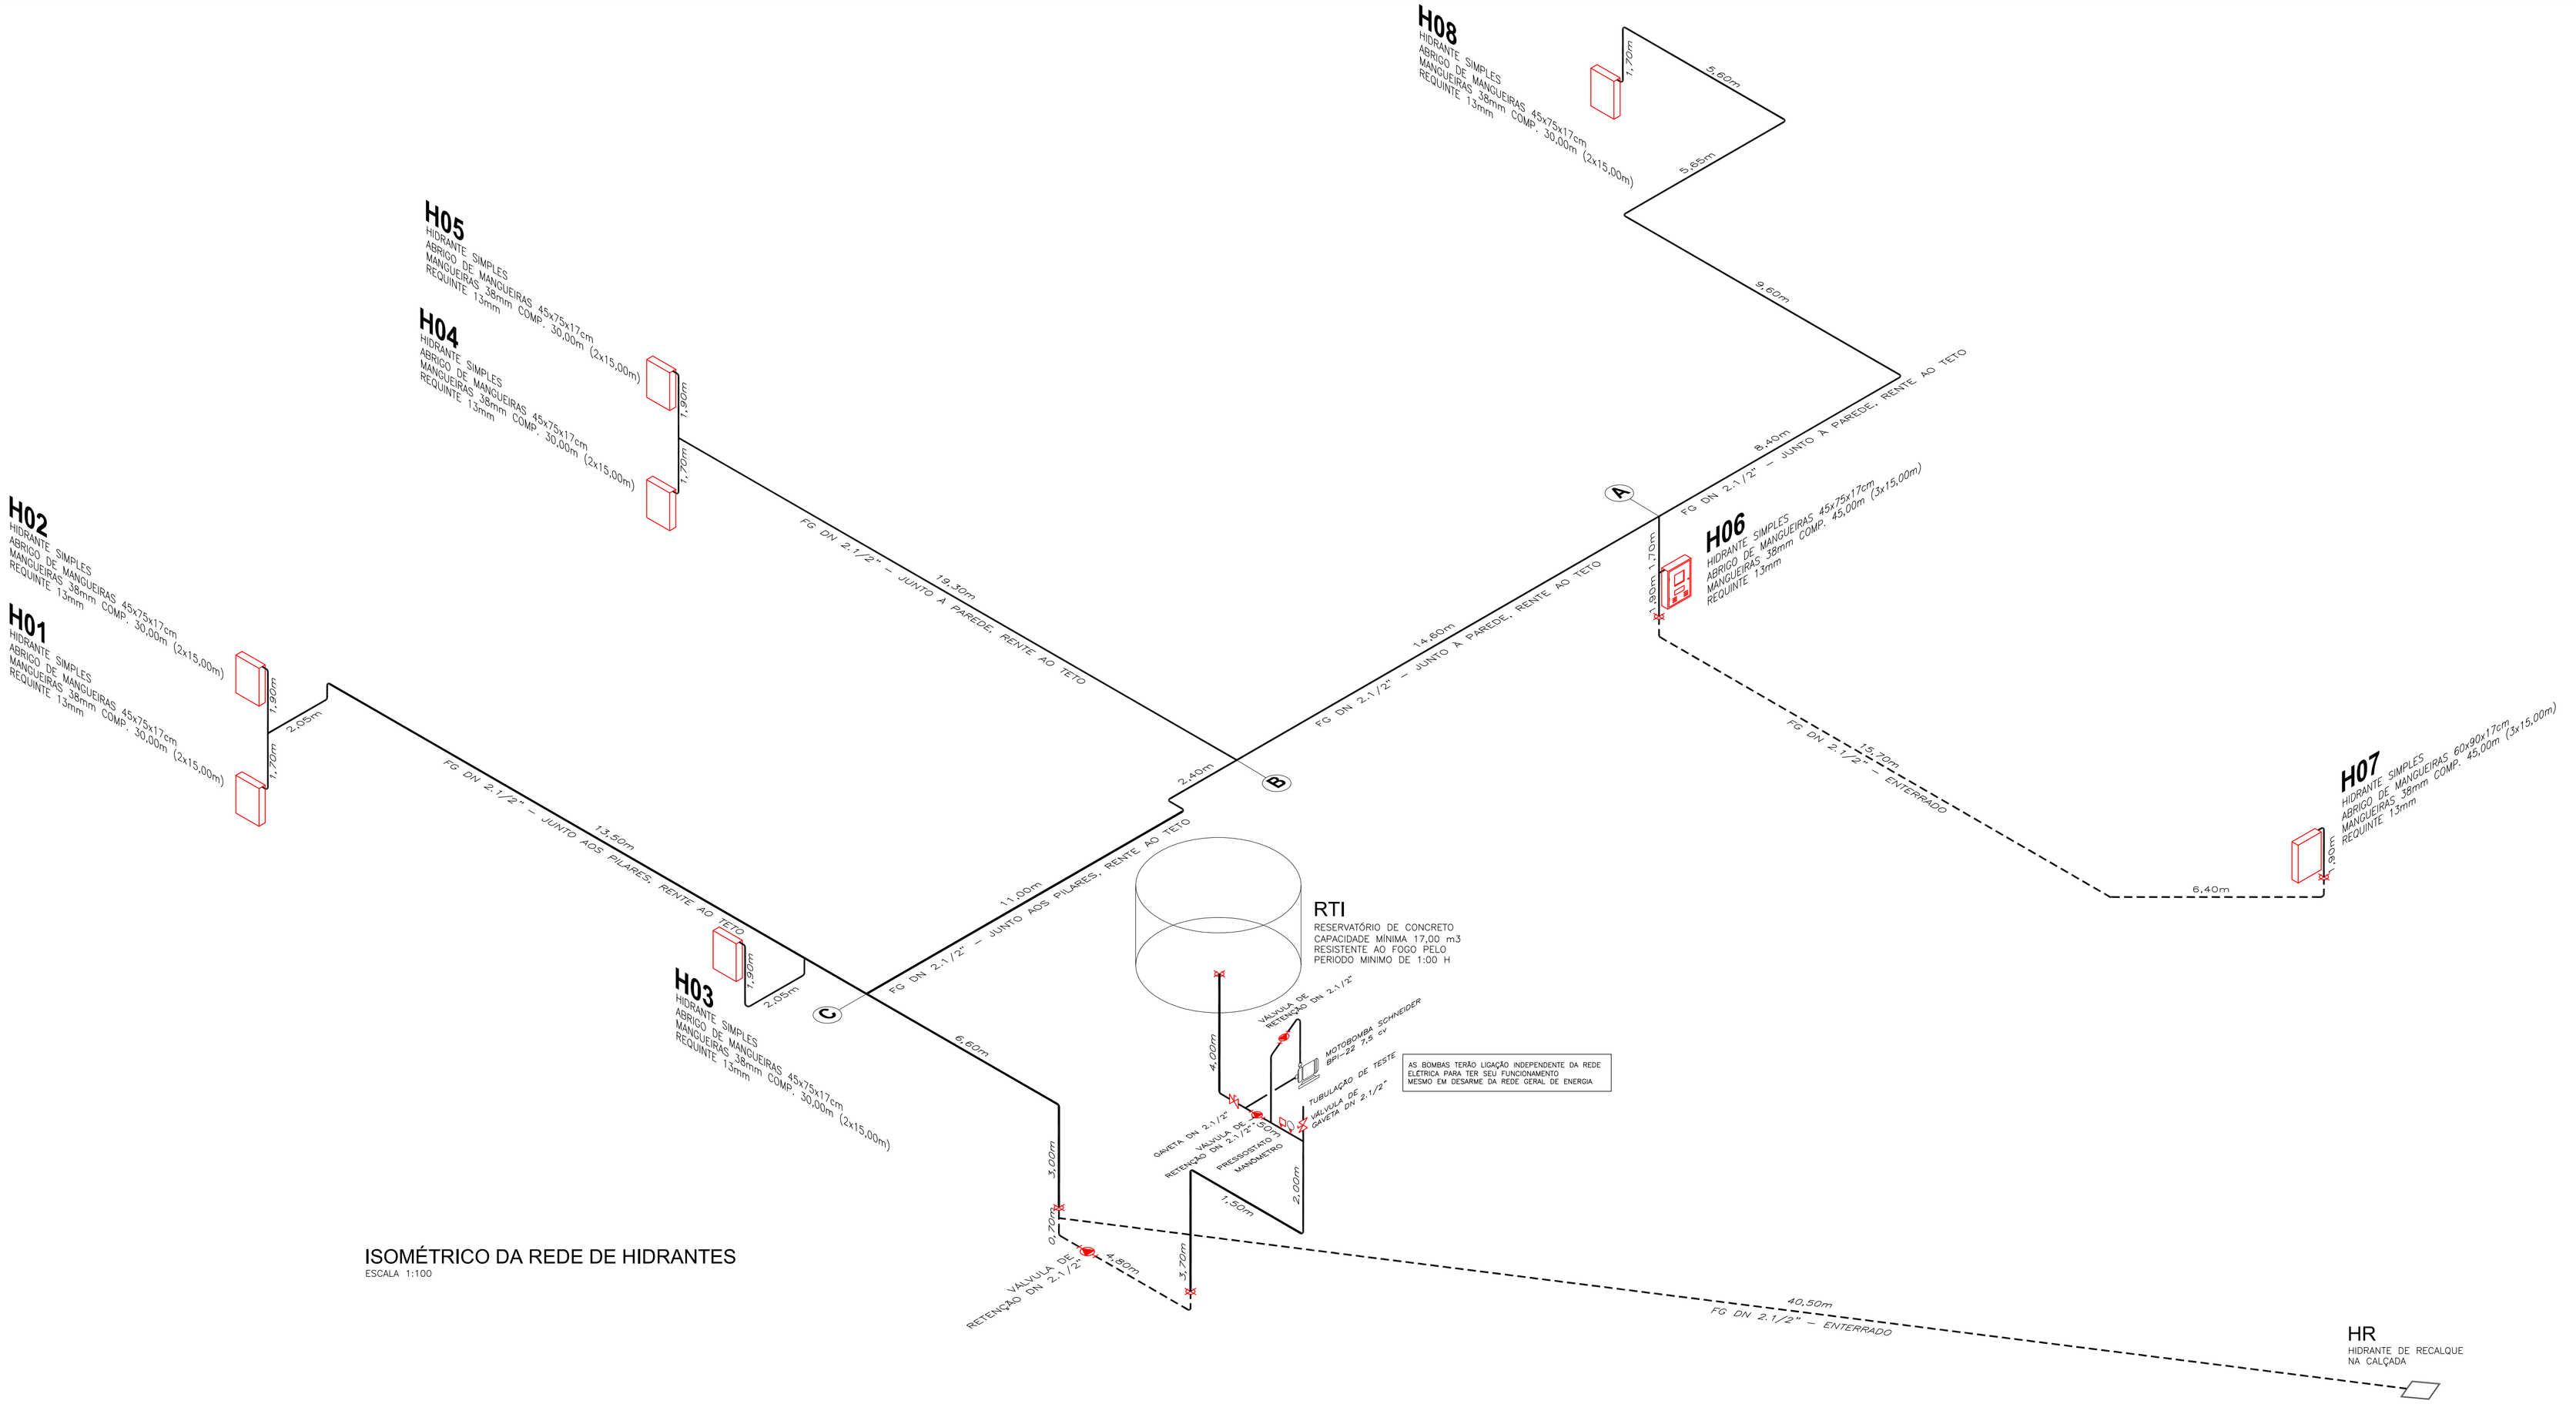

ISOMÉTRICO DA REDE DE HIDRANTES
ESCALA 1:100

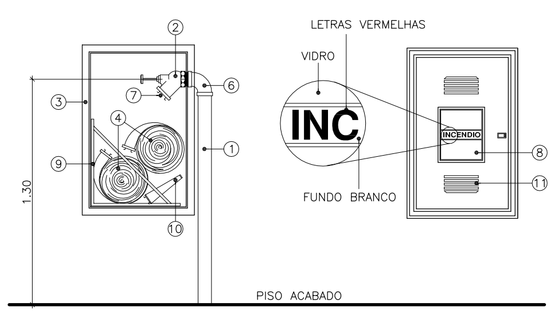

HIDRANTE SIMPLES DE PAREDE
ESCALA 1:25

ESPECIFICAÇÕES DOS HIDRANTES

1. TUBO DE AÇO GALVANIZADO DIN 2440 ø 2.1/2"
2. REGISTRO GLOBO ANGULAR 45° EM BRONZE ø 2.1/2"
3. CAIXA METALICA PARA ABRIGO DE MANGUEIRAS, TIPO EMBUTIR OU SOBREPOR (DIMENSOES 45x75x17cm), CONTENDO CHAVE DE UNIÃO STORZ ø 2.1/2" x ø 1.1/2"
4. MANGUEIRA TIPO 2 FABRICADA COM FIBRA DE POLIESTER, REVESTIMENTO INTERNO DE BORRACHA VULCANIZADA ø 1.1/2", LANCES DE 15,00m, PRESSÃO DE TRABALHO DE 14 kgf/cm2 E UNIÕES STORZ ø 1.1/2" NAS EXTREMIDADES
5. TE DE FERRO MALEÁVEL ø 2.1/2"
6. COTOVELO DE FERRO MALEÁVEL ø 2.1/2"
7. ADAPTADOR STORZ ø 2.1/2" x ø 1.1/2" COM ROSCA FEMEA (5 FPP)
8. VISOR DE VIDRO COM A INSCRIÇÃO "INCÊNDIO" EM LETRAS VERMELHAS TRAÇO 0,5cm E MOLDURA 3x4cm
9. SUPORTE PARA MANGUEIRA TIPO BASCULANTE (OPCIONAL)
10. ESGUICHO TIPO JATO SOLIDO, ENGATE RÁPIDO ø 1.1/2" E REQUINTE FIXO DE 13 mm
11. ABERTURA PARA VENTILACAO TIPO VENEZIANA
12. OS HIDRANTES DEVEM SER SINALIZADOS COM UM QUADRADO NA COR VERMELHA COM 1.00m DE LADO PINTADO NO PISO E COM AS BORDAS DE 10cm, PINTADOS NA COR AMARELA

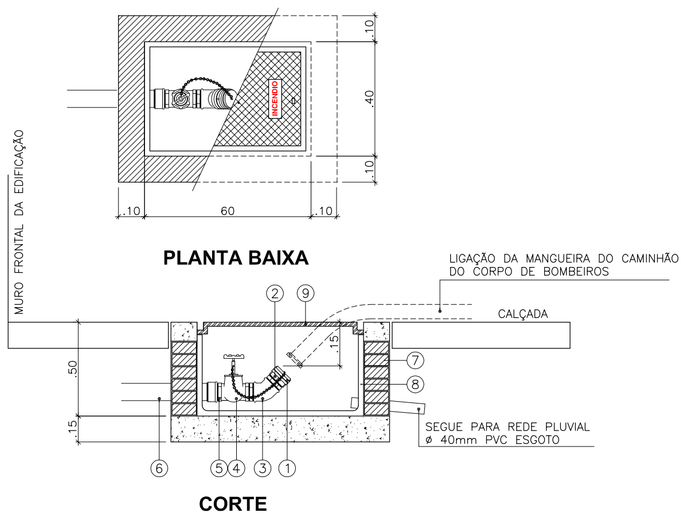

HIDRANTE DE RECALQUE DE PASSEIO (CALÇADA)
ESCALA 1:12,5

ESPECIFICAÇÕES HIDRANTE DE RECALQUE

1. TAMPÃO CEGO COM CORRENTE TIPO STORZ ø 2.1/2"
2. ADAPTADOR STORZ ø 2.1/2" C/ ROSCA MACHO BSP ø 2.1/2" (11 F.P.P.)
3. CURVA 45° MACHO/FEMEA EM AÇO CARBONO ø 2.1/2"
4. REGISTRO GLOBO EM BRONZE ø 2.1/2"
5. NIPLE DUPLO DE FERRO MALEÁVEL ø 2.1/2"
6. TUBO DE AÇO GALVANIZADO DIN 2440 ø 2.1/2"
7. PAREDE DE ALVENARIA 1/2 TIJOLO MACIÇO
8. ARAGAMASSA TRAÇO 1:3 COM IMPERMEABILIZANTE VEDACIT OU SIMILAR
9. TAMPA ARTICULAVEL OU REMOVIVEL FoFo 40x60 COM A INSCRIÇÃO "INCÊNDIO"

APROVAÇÃO:

CONTRATADA:
SOLAR CONSTRUÇÕES,PROJETOS E CONSULTORIA LTDA.
R. Padre Rossini Cândido,n°230, Coração Eucarístico
E-MAIL: eken@solarengenharia.eng.br
CNPJ: 13.411.864/0001-48
TEL.:(31)3568-2814 Belo Horizonte/MG

CONTRATANTE:
PREFEITURA MUNICIPAL DE JOINVILLE
Av. Herman August Lepper,n°10,Centro
TEL.: (47)3431-3233 – Joinville/SC

ESCOLA MUNICIPAL ORESTES GUIMARÃES

RESPONSÁVEL TÉCNICO:
EDUARDO KEN MIZUTA
CREA: 139067/D

PROJETISTA:
MAX ESTUDIO DE PROJETOS
www.maxestudio.com.br

CONTRATANTE:
PREFEITURA M. DE JOINVILLE
CNPJ 83.169.623/0001-10

PROJETO PREVENTIVO CONTRA INCÊNDIO

DETALHE:
ISOMÉTRICO DA REDE DE HIDRANTES

ENDEREÇO DA OBRA:
Rua Boehmerwald, n°1830 – Bairro Boehmerwald

NÚMERO DO PROJETO:
.

FOLHA: 03/03

DATA: 03/06/2013

ESCALA: 1:100

ÁREA DO TERRENO: 00 m²

REVISÃO: 02

CRIADO POR UM PRODUTO EDUCACIONAL DA AUTODESK