



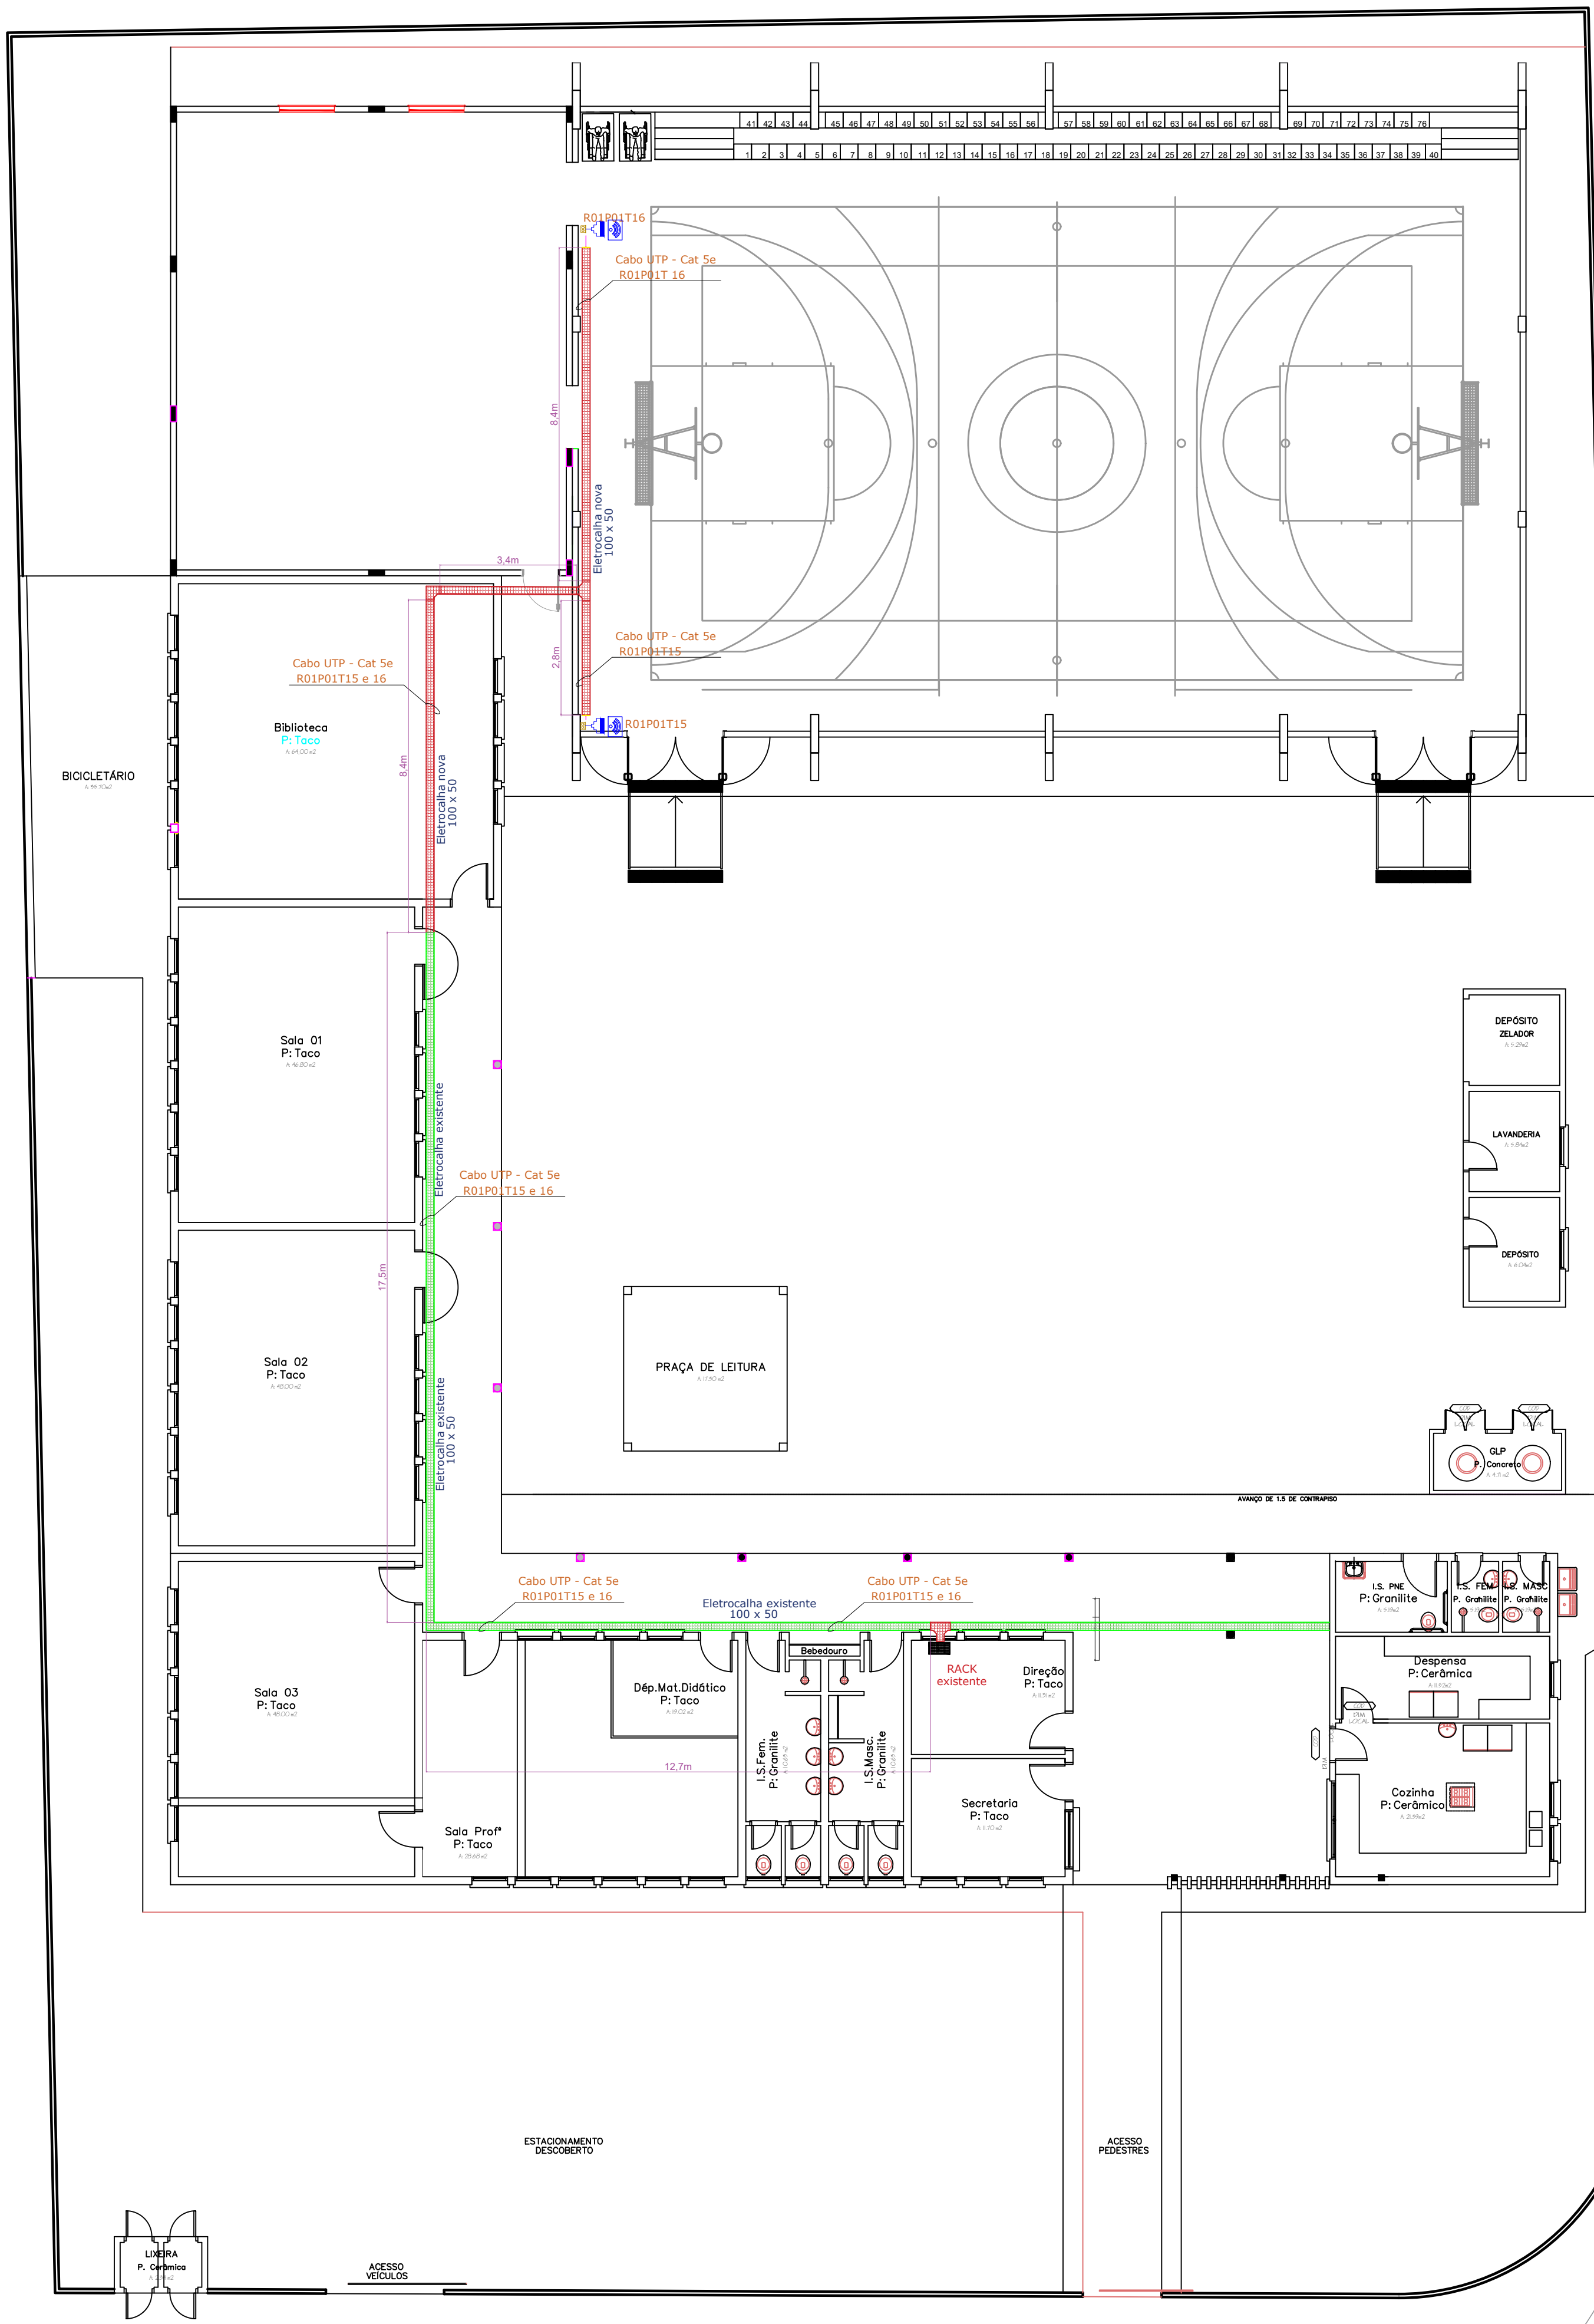

TÍTULO
ESCALA

ESTRADA FAZENDA

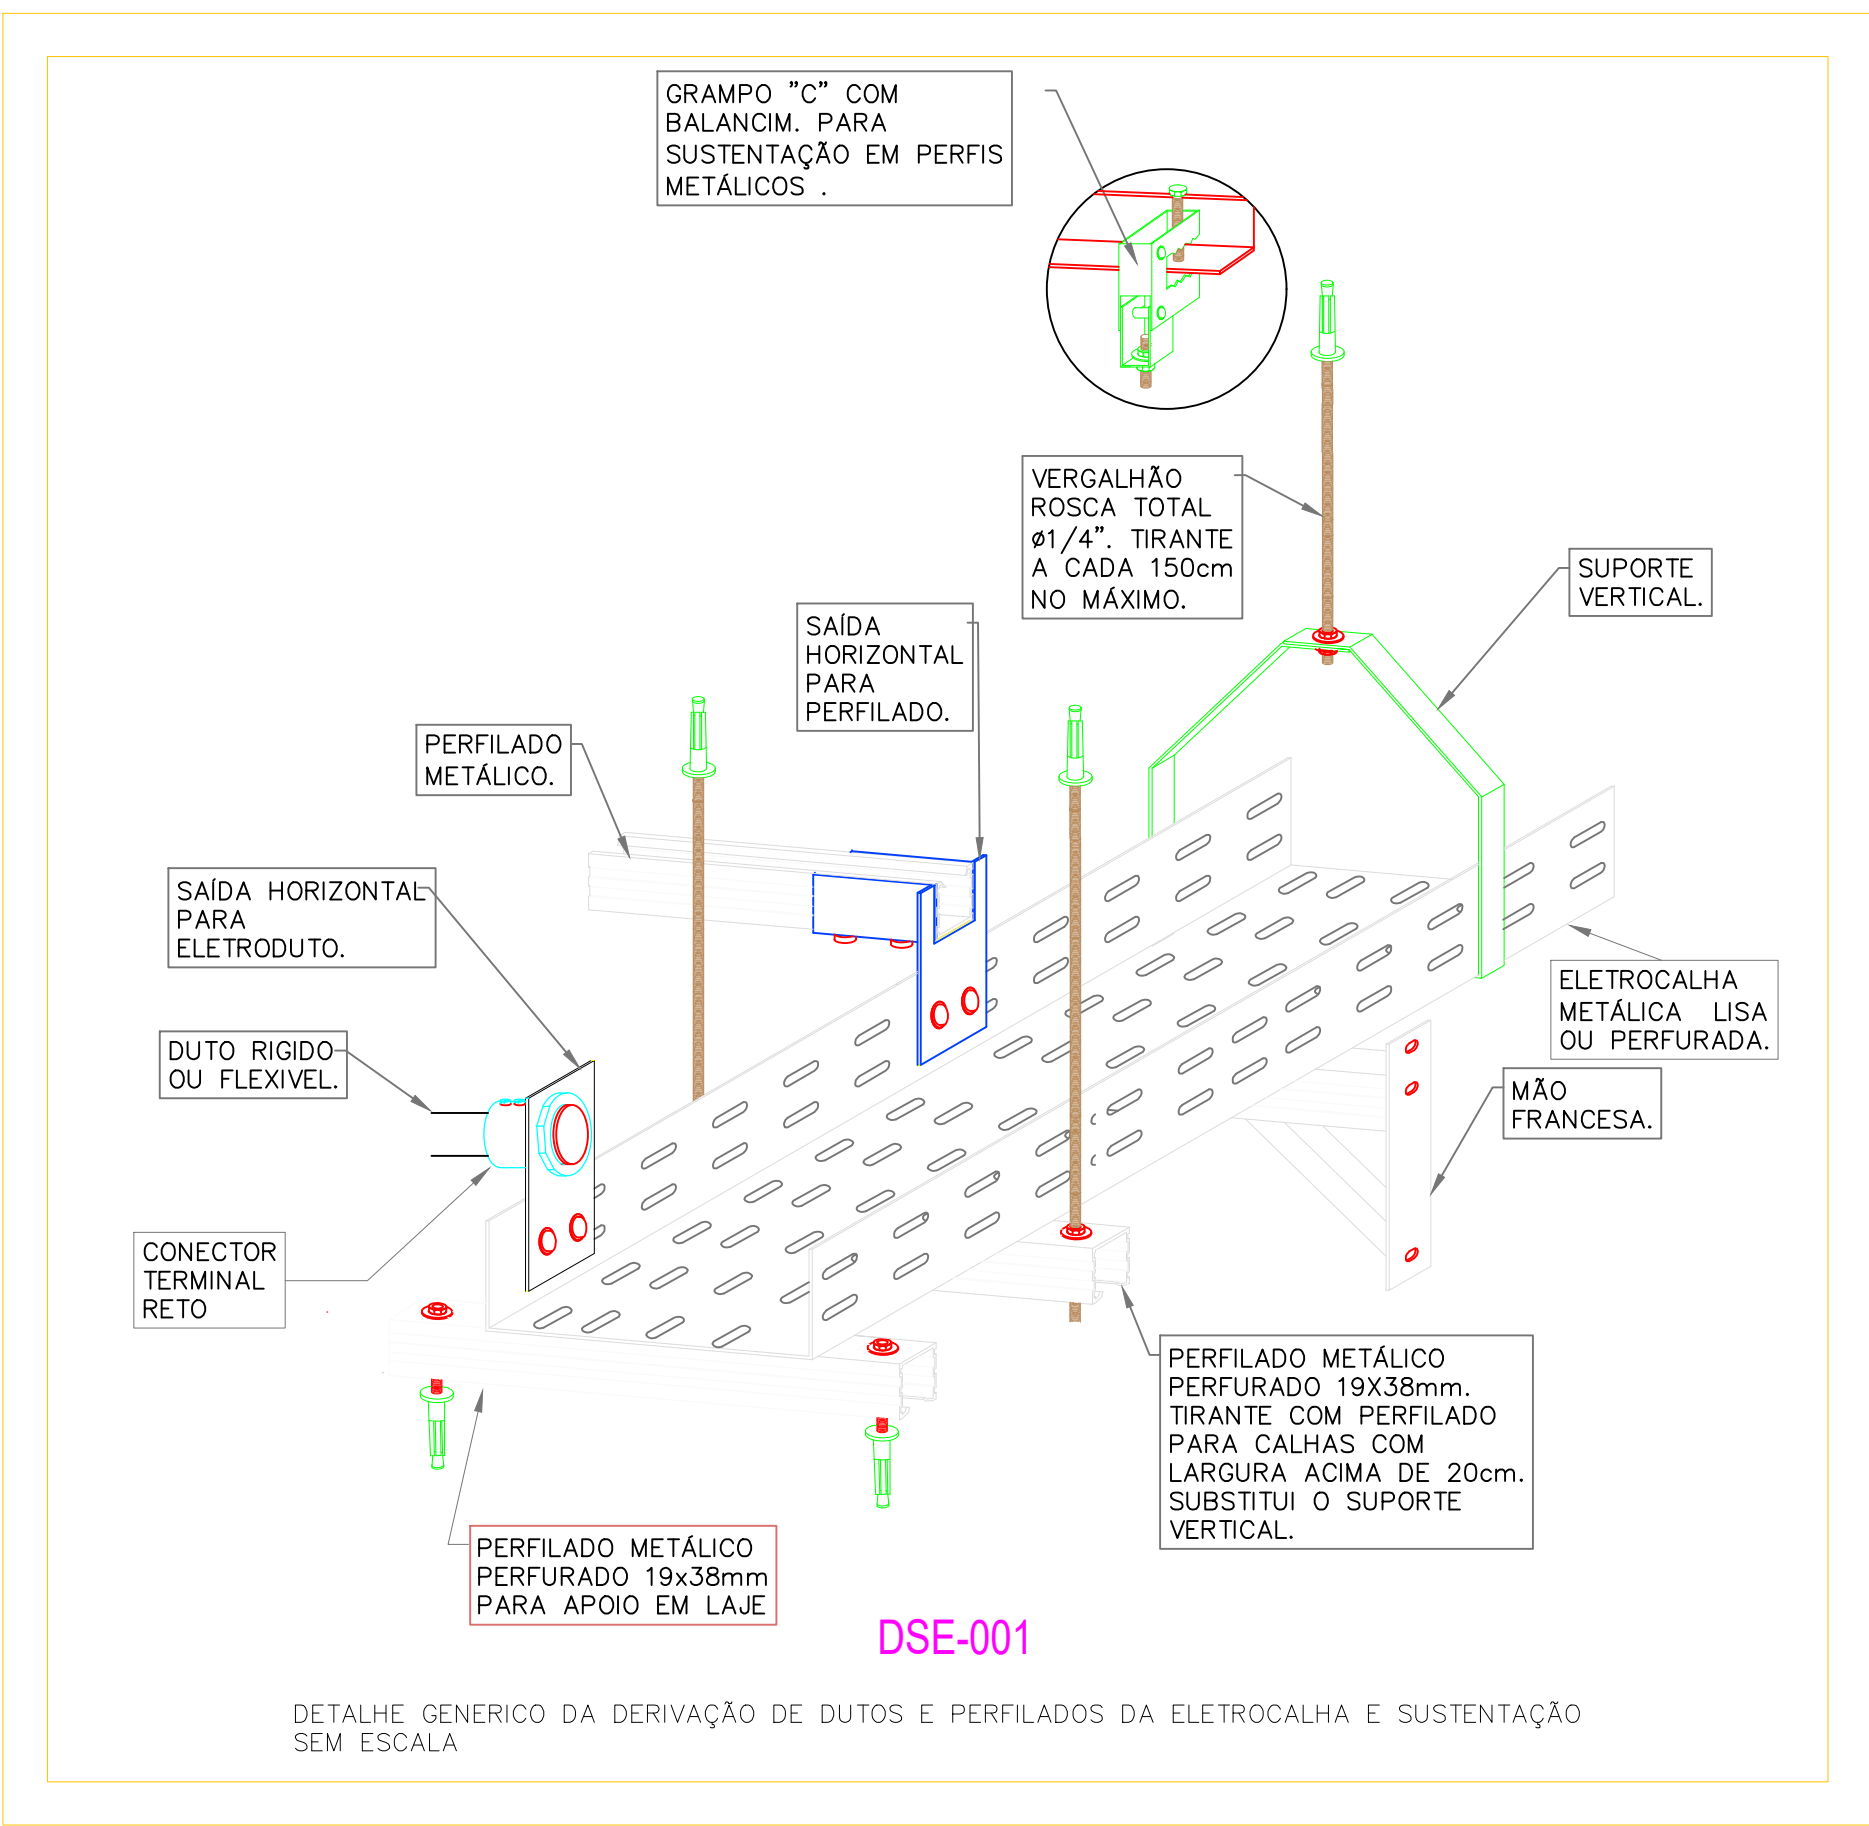

LEGENDA	
	Módulo tomada 01 posição (RJ-45), sobrepor - 100cm do piso
	Módulo tomada 01 posição (RJ-45), sobrepor - 220cm do piso
	Módulo tomada (RJ-45), sobrepor teto
	Rack Fechado 19" - 16U h: 250cm
	Caixa de Passagem 30x30x30cm em concreto armado, com tampa
	Saída horizontal para eletroduto
	Eletroduto PEAD corrugado, subterrâneo
	Eletroduto PVC rígido aparente
	Ponto para Acesso Point
	Eletrocalha metálica perfurada 100x50, h: 250cm nova
	Ponto de mudança direção em eletrocalha
	Mão Francesa ou suporte
	Condulete Aparente
	Identificação do cordão óptico duplex Monomodo, cor amarela - LC/LC
	Suporte para tubulação
	Eletrocalha Existente

PROPRIETÁRIO		RESPONSÁVEL TÉCNICO	
MUNICÍPIO DE JOINVILLE 03.099.433/0001-10		Eng. Eletricista Silvio Cesar dos Santos CPF: 1.740.728	
Engº Eletricista Sérgio Alves C. Andrade CPF: 047.474-4		Eng. Eletricista Bento Perez Junior CPF: 040.000.000	
João Felipe Neto Engenheiro de Projeto		Eng. Eletricista Silvio Cesar dos Santos CPF: 1.740.728	
MUNICÍPIO DE JOINVILLE		EQUIPE TÉCNICA	
Escola Municipal Fritz Benkendorf		INDICAÇÃO MOBILIARIA	
Estrada Caminho Curto, 1697 - Rio Bonito (Pirabereba), Joinville - SC, 89239-780		08-10-21-31-0001	
PROJETO TELECOM		Assinatura do Engenheiro Responsável	
PLANTA DE DISTRIBUIÇÃO		Data	
Projeto Municipal de Joinville, Secretaria da Educação (CNPJ 03.099.433/0001-10) Rua Napoli, Nº 390 CEP: 89201-000 - Joinville - Fone: (47) 3431-3333 E-mail: escolas@joinville.sc.gov.br		18/08/2025	