


PLANTA
Escala 1:1.000

LOCALIZAÇÃO

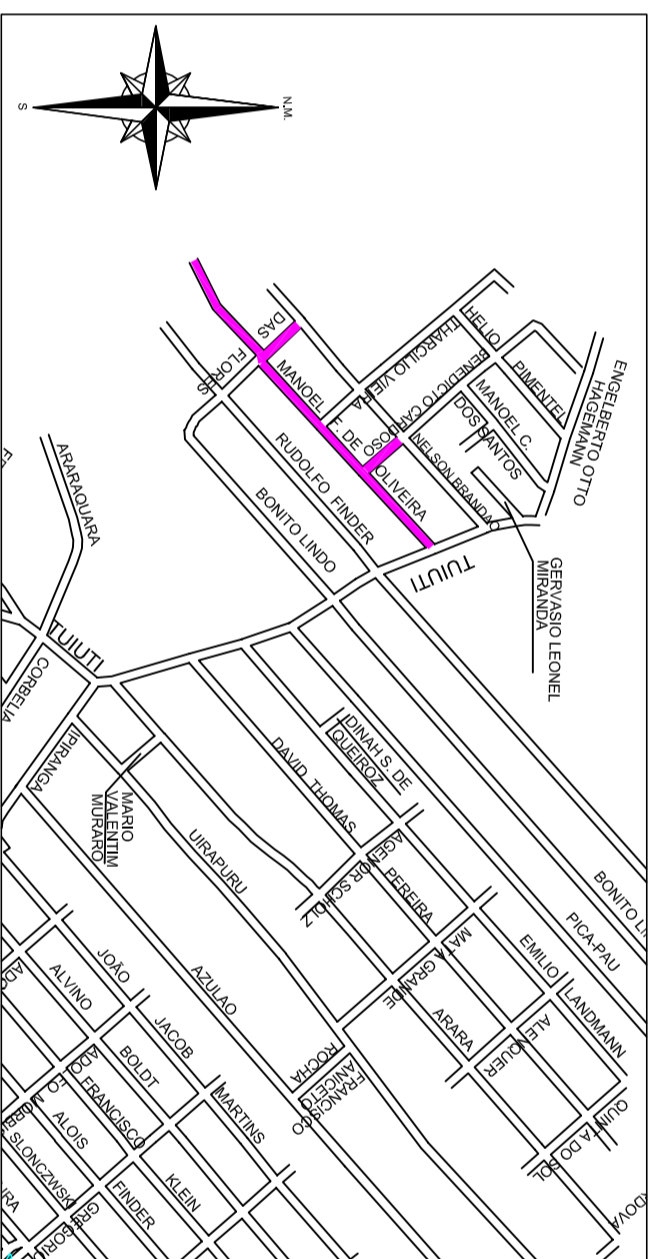

REVISÃO CADASTRAL	REVISÃO	DATA	DESENHO	MODIFICAÇÃO	VERIFICAÇÃO	APPROVAÇÃO
B						
A	27/07/16	L.C.B.	EMISSÃO INICIAL		J.S.	J.S.
REV.	DATA	DESENHO	MODIFICAÇÃO	VERIFICAÇÃO	APPROVAÇÃO	

SECRETARIA DE INFRAESTRUTURA URBANA
UNIDADE DE BANCO DE PROJETOS

PROJETO: GEOMÉTRICO

TÍTULO: PLANTA BAIXA
RUAS: MANOEL FRANCISCO DE OLIVEIRA, DAS FLORES e BENEDICTO CARDOZO.

EMPRESA EXECUTORA DO ANTEPROJETO: PMU - SEINFRA - UBP

AUTOR: ENGR. JULIANO DE SANT'ANNA

COORDENADOR: ENGR. SHELLEN SASSA

ESCALA: INDICADA


DESENHISTA: LUIZ CARLOS

CODIGO	UBPM/PE - VL/RF - 3678/16 - A	DATA	FOLHA
		27/07/2016	01/03


NOTA PARA O CÓDIGO DO PROJETO DEFINIR-SE:
1 grupo - Executora do projeto/Macrodrenagem ou Microdrenagem/
2 grupo - Projeto de engenharia ou como construído;
3 grupo - Bacia hidrográfica/SUB-bacia hidrográfica;
4 grupo - Revisão.

NOTA: Direitos autorais protegidos pela lei 5.988 de 14/12/73. Vedada a reprodução, alteração, cópia, total ou parcial, sem autorização expressa do autor.




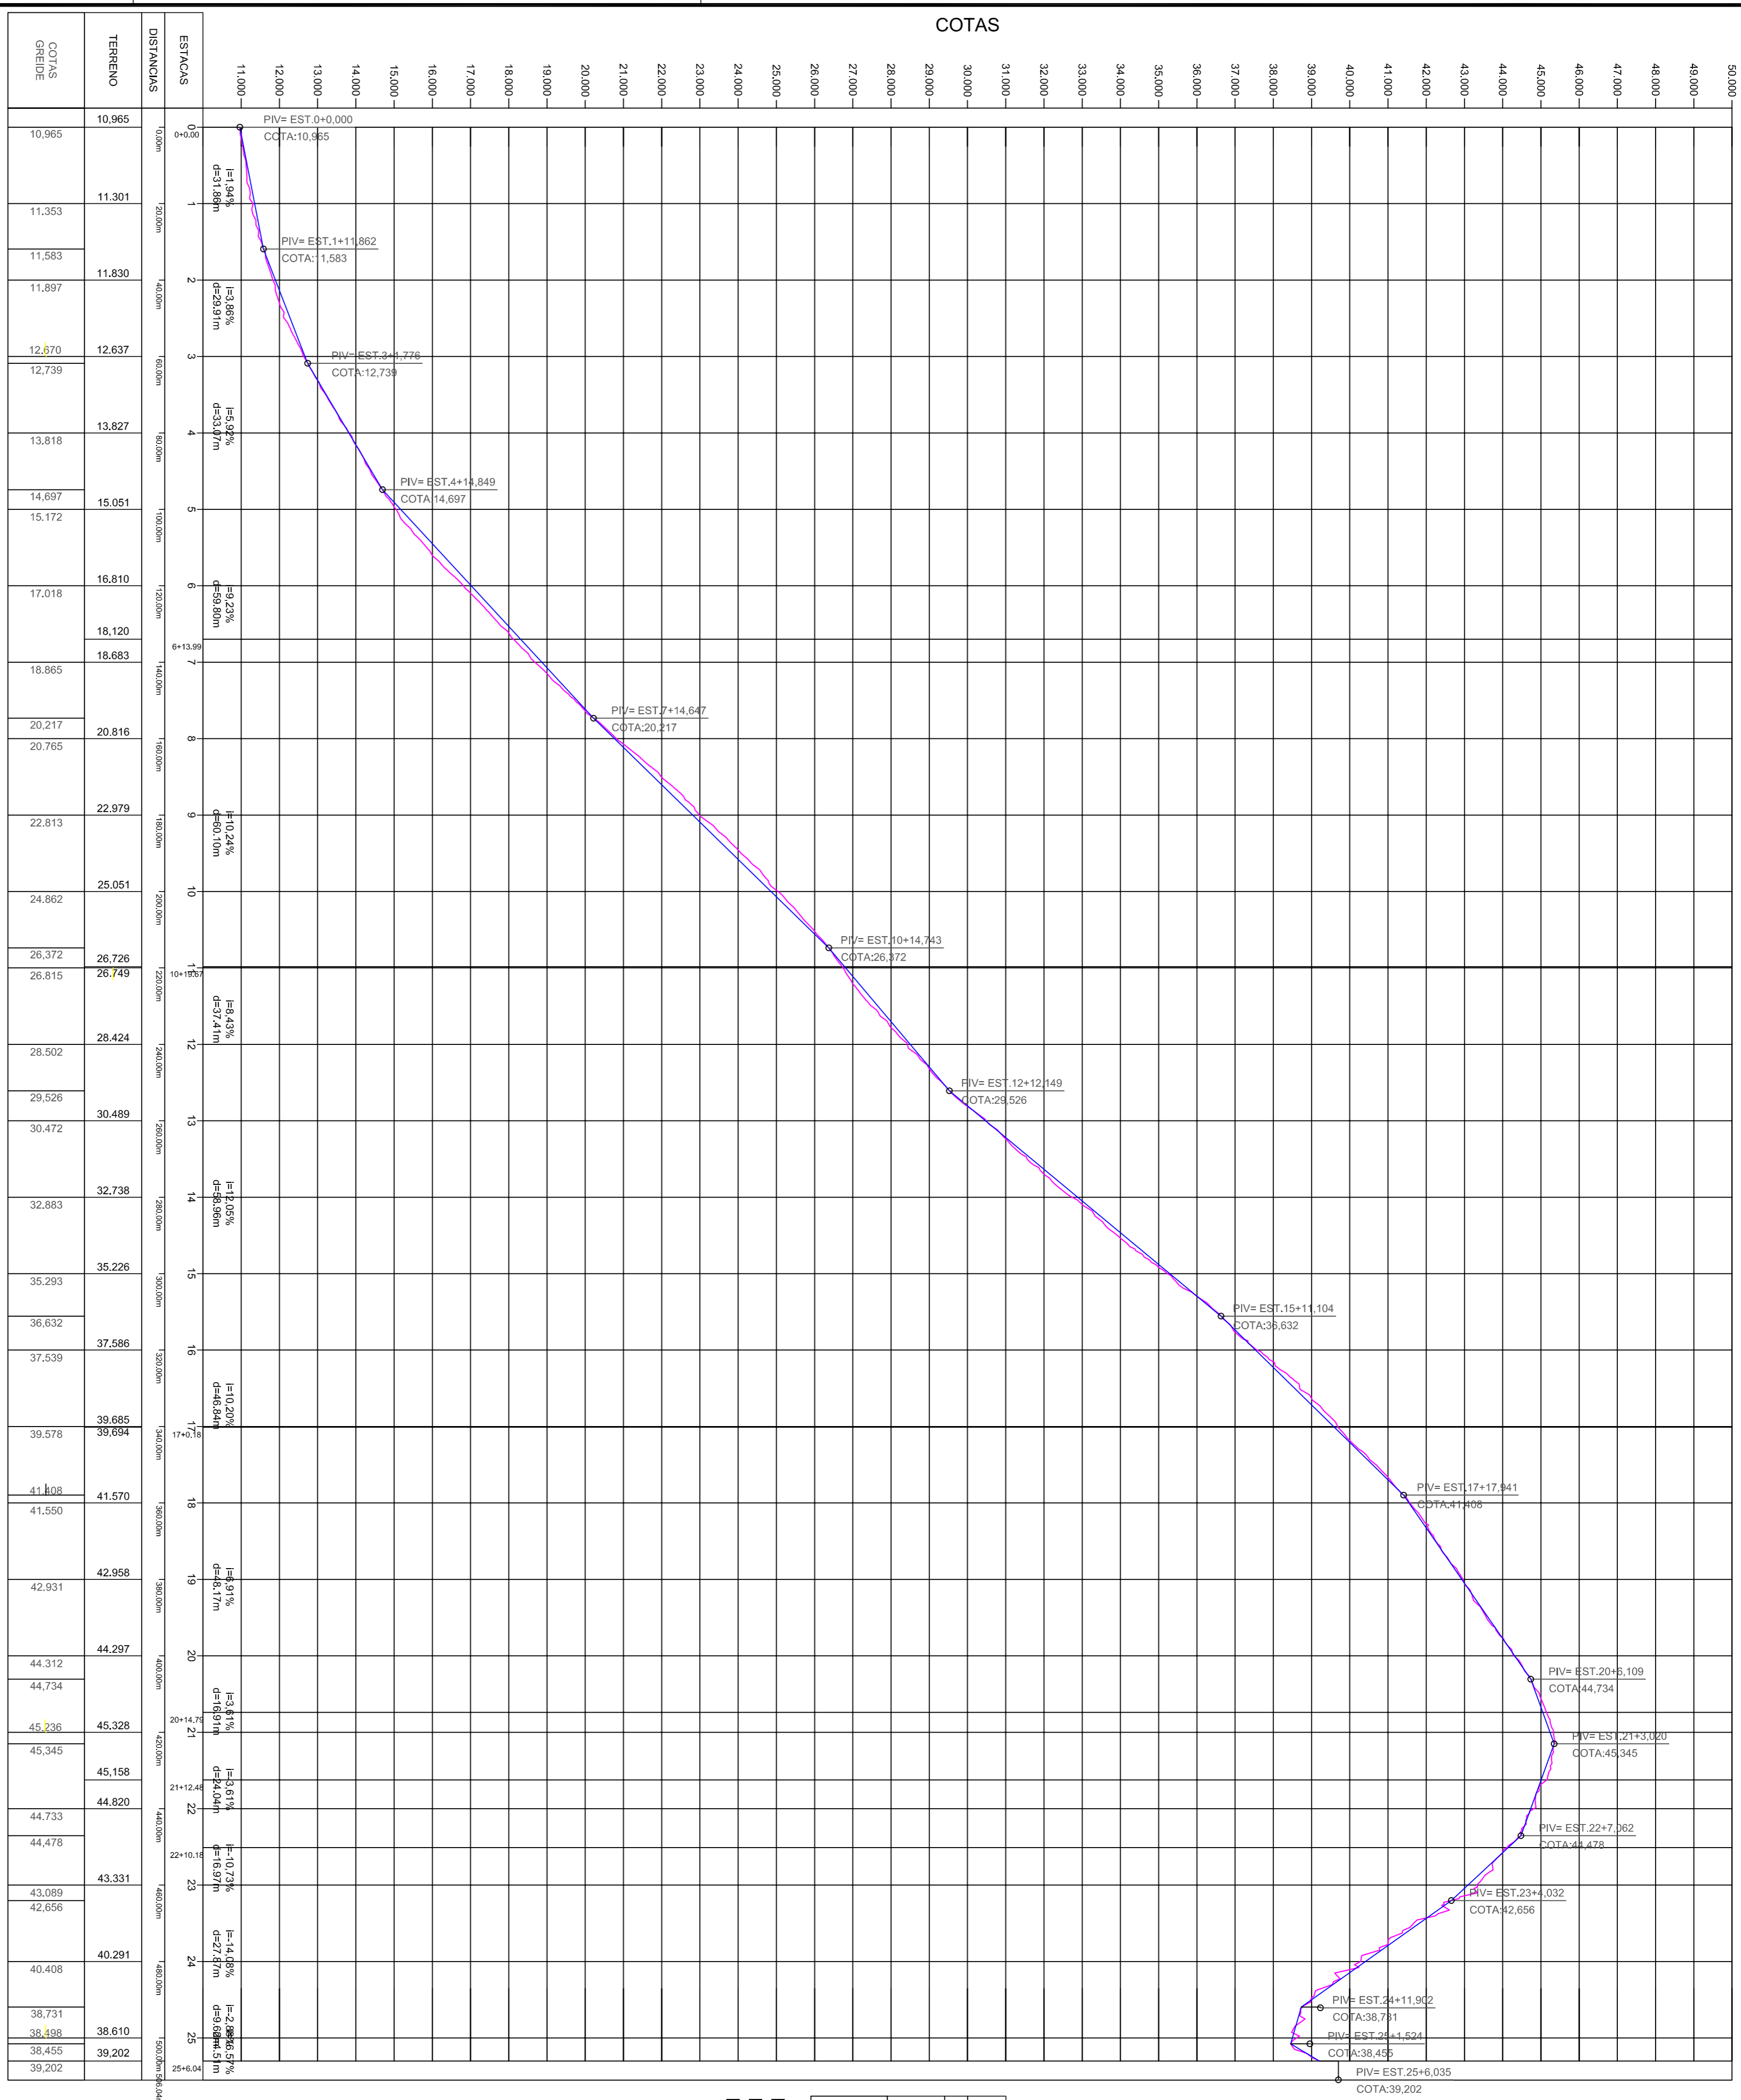

PERFIL LONGITUDINAL
Escala HORIZONTAL 1:1.000
Escala VERTICAL 1:100

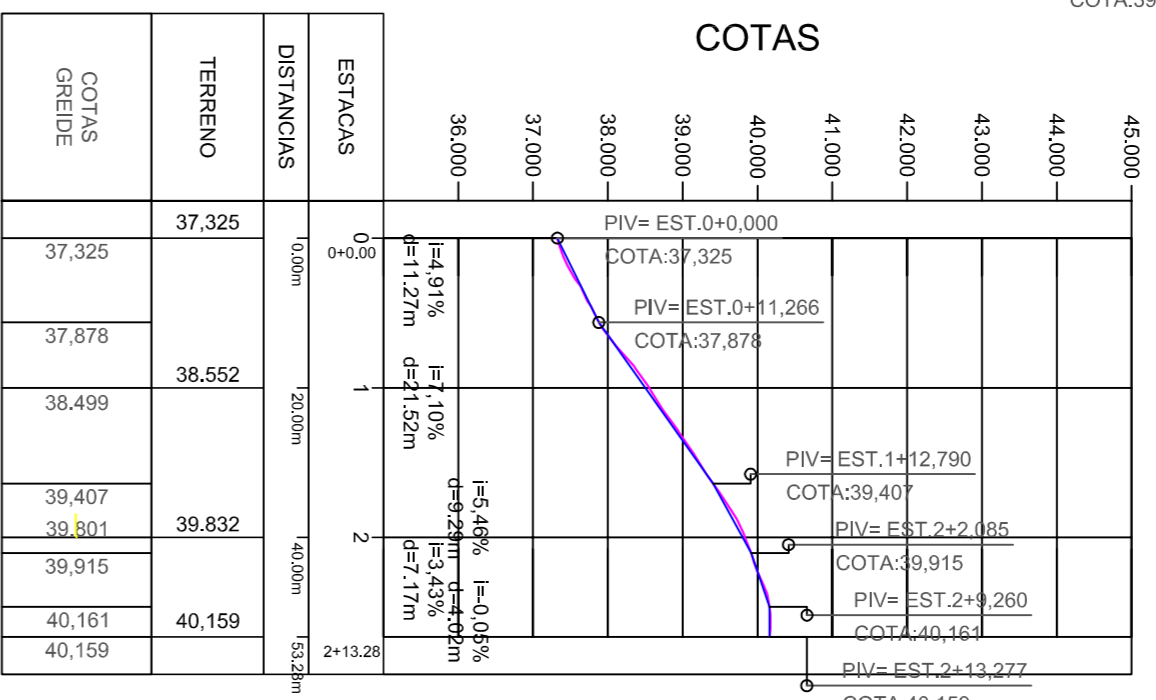

PERFIL LONGITUDINAL
Escala HORIZONTAL 1:1.000
Escala VERTICAL 1:100

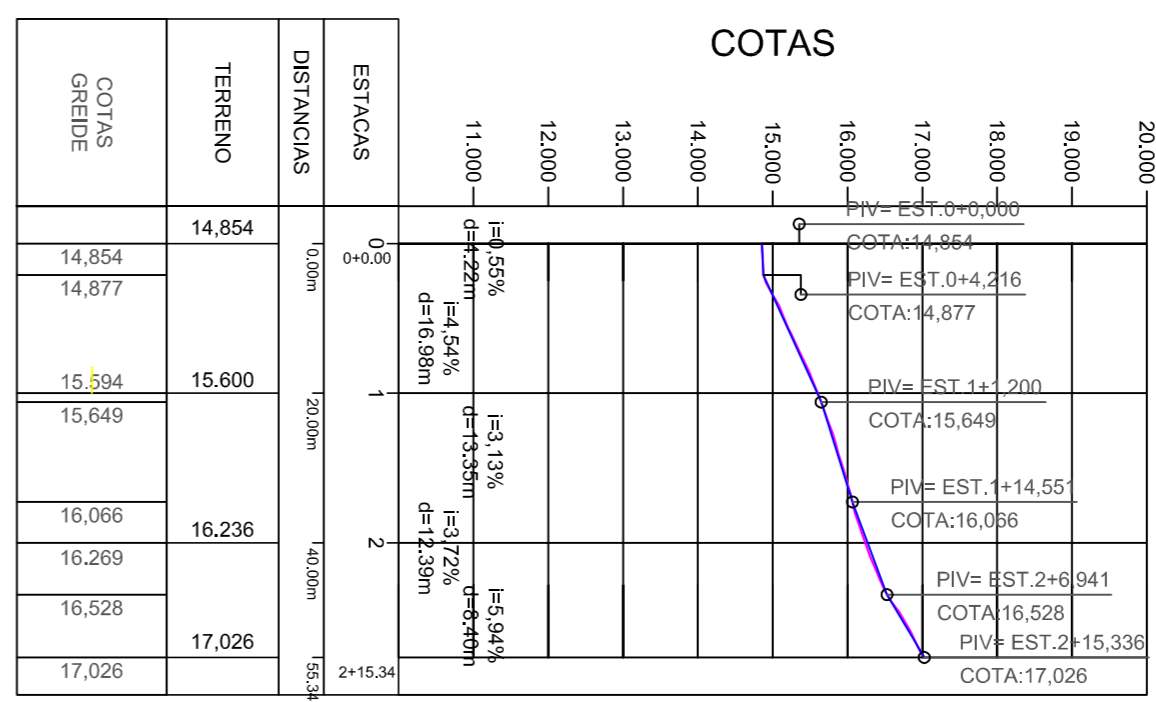


PERFIL LONGITUDINAL
Escala HORIZONTAL 1:1.000
Escala VERTICAL 1:100

SECRETARIA DE INFRAESTRUTURA URBANA		UNIDADE DE BANCO DE PROJETOS	
GEOMÉTRICO			
PROJETO	REVISÃO CADASTRAL	EMISSÃO INICIAL	MODIFICAÇÃO
A	27/07/16	L.C.B.	DESENHO
B			

TÍTULO	PERFILS LONGITUDINAIS
CLIENTE	RUA MANOEL FRANCISCO DE OLIVEIRA, DAS FLORES e BENEDITO CARDOZO.
PROJETO	PMU - SEINFRA - UBP
AUTOR	ENR JULIANO DE SOUZA SILVA
COORDENADOR	ENR JULIANO DE SOUZA SILVA
ESCALA	INDICADA

DATA	27/07/2016
FOLHA	02/03
INDICADA	LUZ CARLOS
DESENHISTA	LUZ CARLOS
VERIFICAÇÃO	J.S.
APROVAÇÃO	J.S.

NOTA: Todos os dados são de responsabilidade do autor. A reprodução, alteração, cópia, total ou parcial, sem autorização expressa do autor, é vedada.

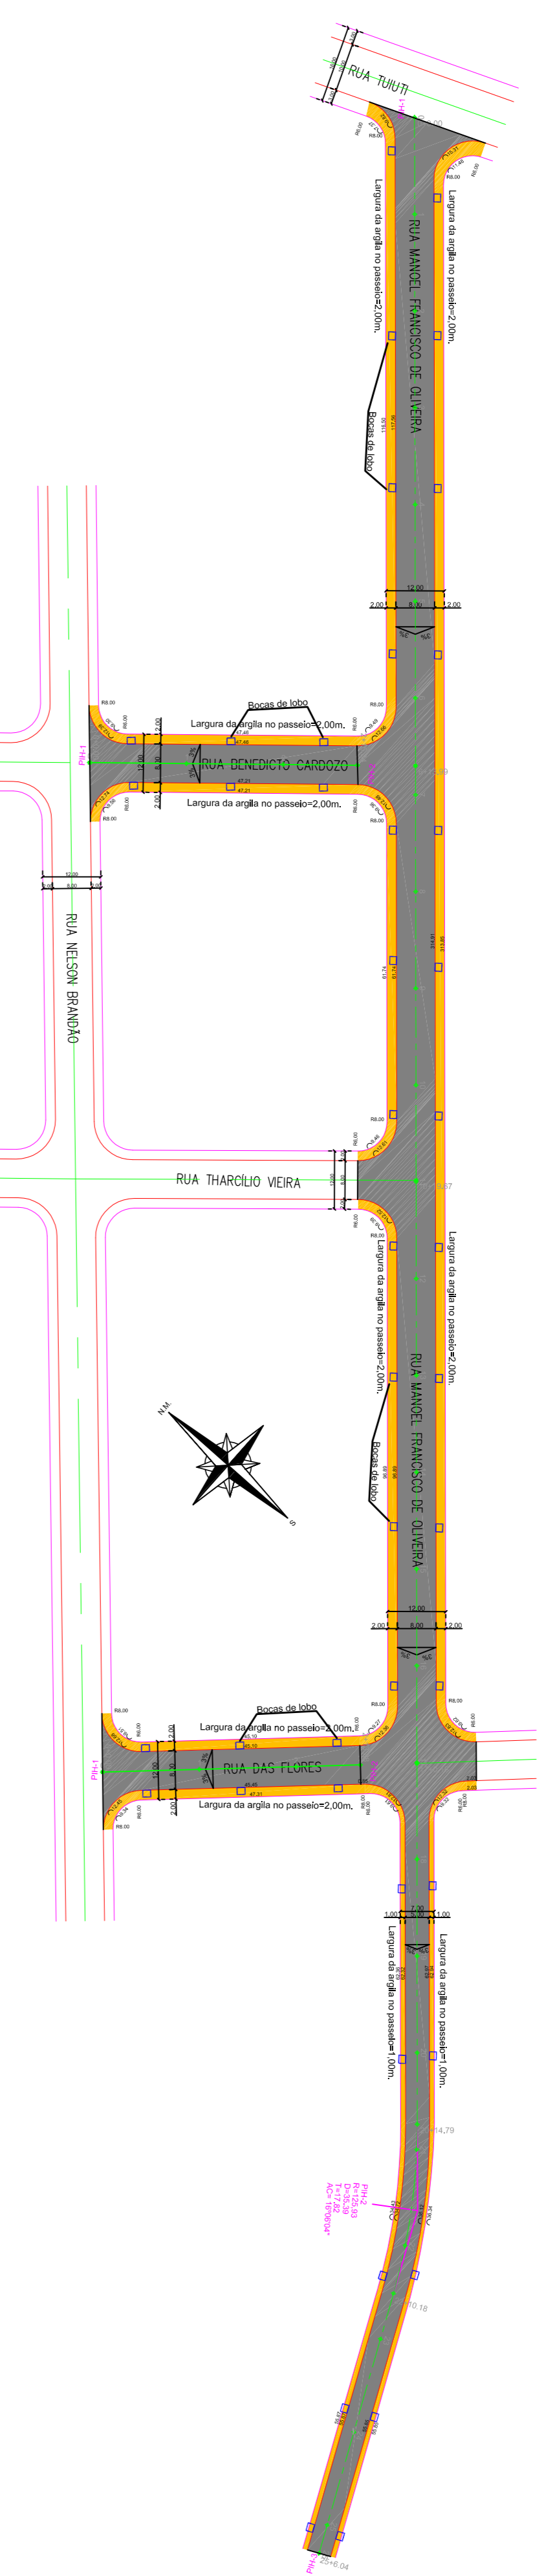


PLANTA
Escala 1:1.000

ITEM	DISCRIMINAÇÃO	QUANTIDADE	UNIDADE
01	Imprimação de base de pavimentação com emulsão CA-Imprimação ou similar.	4.080,89	m ²
02	Pilha de argilo com emulsão RR-1C.	4.080,89	m ²
03	Fabricação e aplicação de CBUQ CAP 50/70, inclusive transporte.	158,35	m ³
04	Calda (melo) (R) concreto, moldado in loco com betão, 1 ton base x 17cm altura.	1.024,65	m
05	Calda (melo) (R) concreto, moldado in loco com betão, 4 x 30 x 90cm - Pávido PMU.	32	Und.
06	Reabilitação de passeio lateral - Pávido PMU.	1.706,17	m ²


ITEM	DISCRIMINAÇÃO	QUANTIDADE	UNIDADE
01	Imprimação de base de pavimentação com emulsão CA-Imprimação ou similar.	463,32	m ²
02	Pilha de argilo com emulsão RR-1C.	463,32	m ²
03	Fabricação e aplicação de CBUQ CAP 50/70, inclusive transporte.	18,15	m ³
04	Calda (melo) (R) concreto, moldado in loco com betão, 1 ton base x 17cm altura.	116,52	m
05	Calda (melo) (R) concreto, moldado in loco com betão, 4 x 30 x 90cm - Pávido PMU.	06	Und.
06	Reabilitação de passeio lateral - Pávido PMU.	226,66	m ²

ITEM	DISCRIMINAÇÃO	QUANTIDADE	UNIDADE
01	Imprimação de base de pavimentação com emulsão CA-Imprimação ou similar.	482,15	m ²
02	Pilha de argilo com emulsão RR-1C.	482,15	m ²
03	Fabricação e aplicação de CBUQ CAP 50/70, inclusive transporte.	18,80	m ³
04	Calda (melo) (R) concreto, moldado in loco com betão, 1 ton base x 17cm altura.	119,79	m
05	Calda (melo) (R) concreto, moldado in loco com betão, 4 x 30 x 90cm - Pávido PMU.	06	Und.
06	Reabilitação de passeio lateral - Pávido PMU.	233,32	m ²


SEÇÃO TIPO DE PAVIMENTAÇÃO

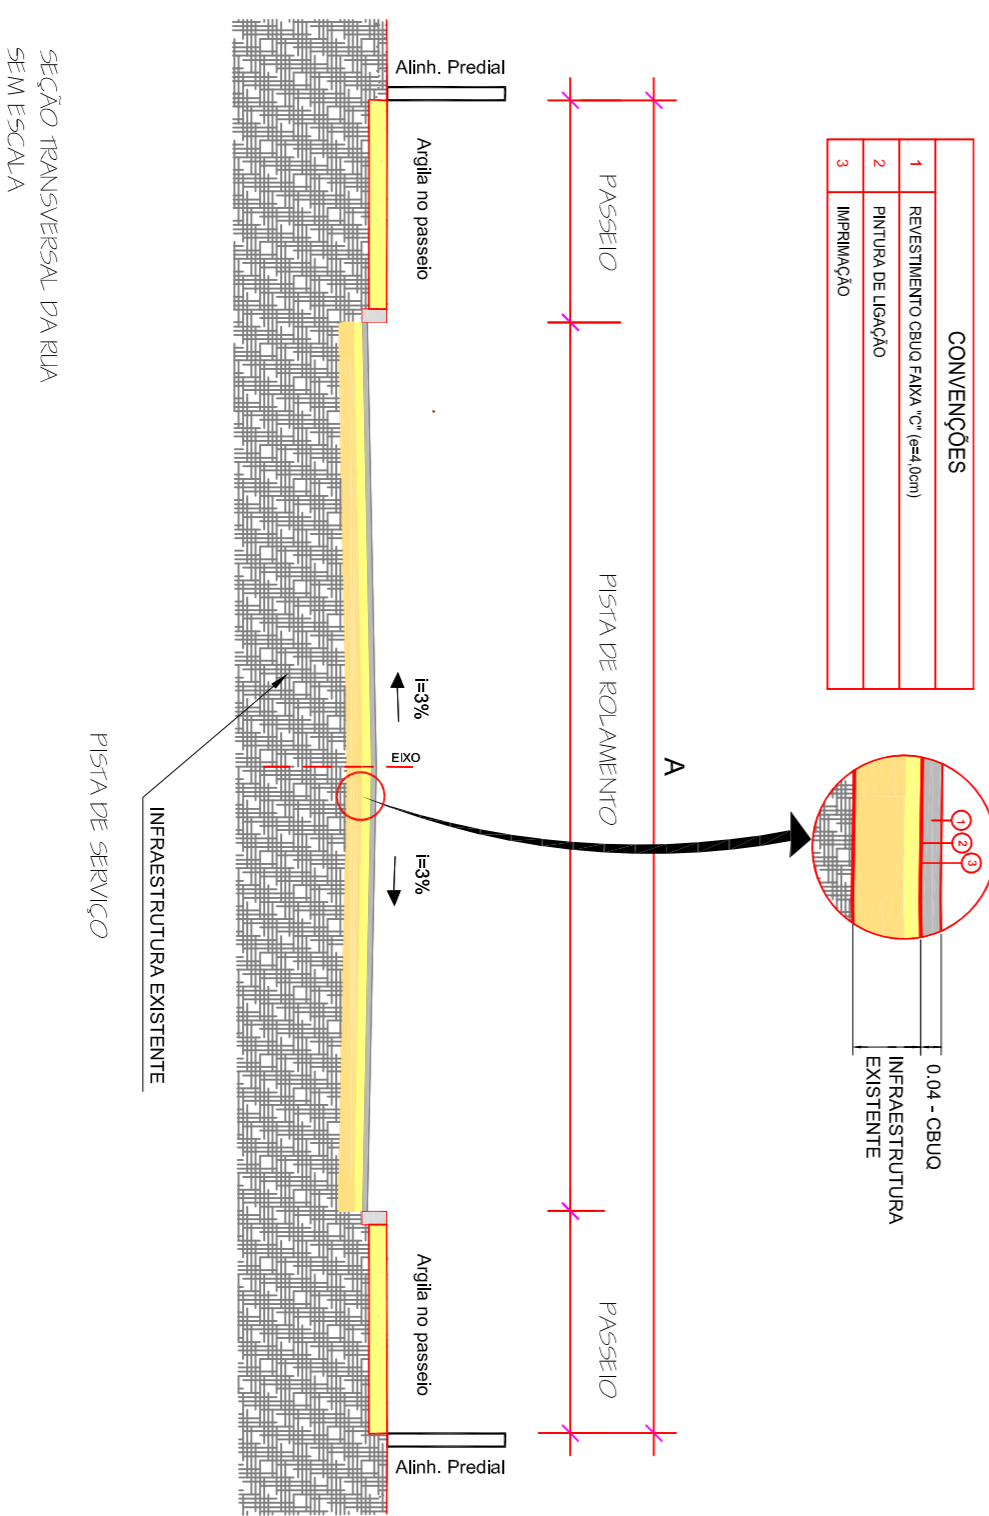

DETALHE BOCA DE LOBO NO PASSEIO

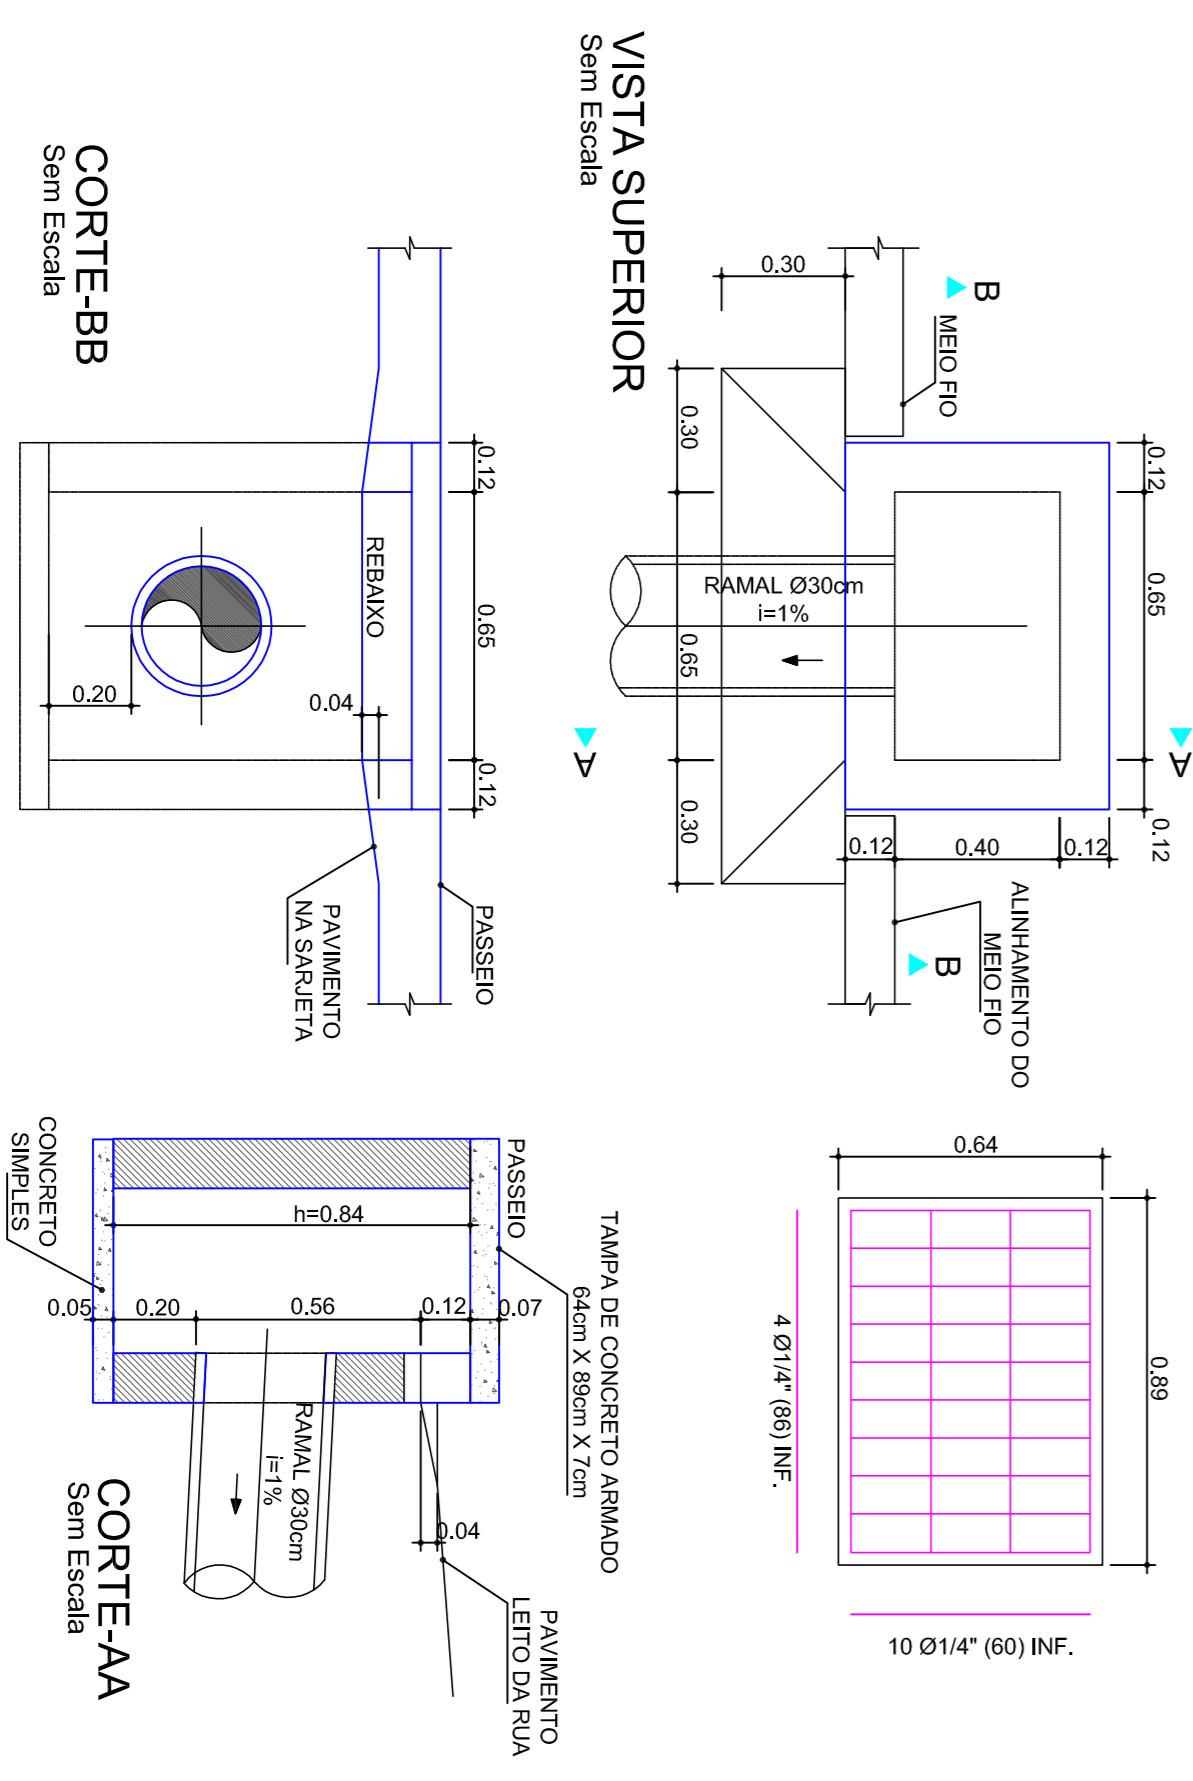

LOCALIZAÇÃO

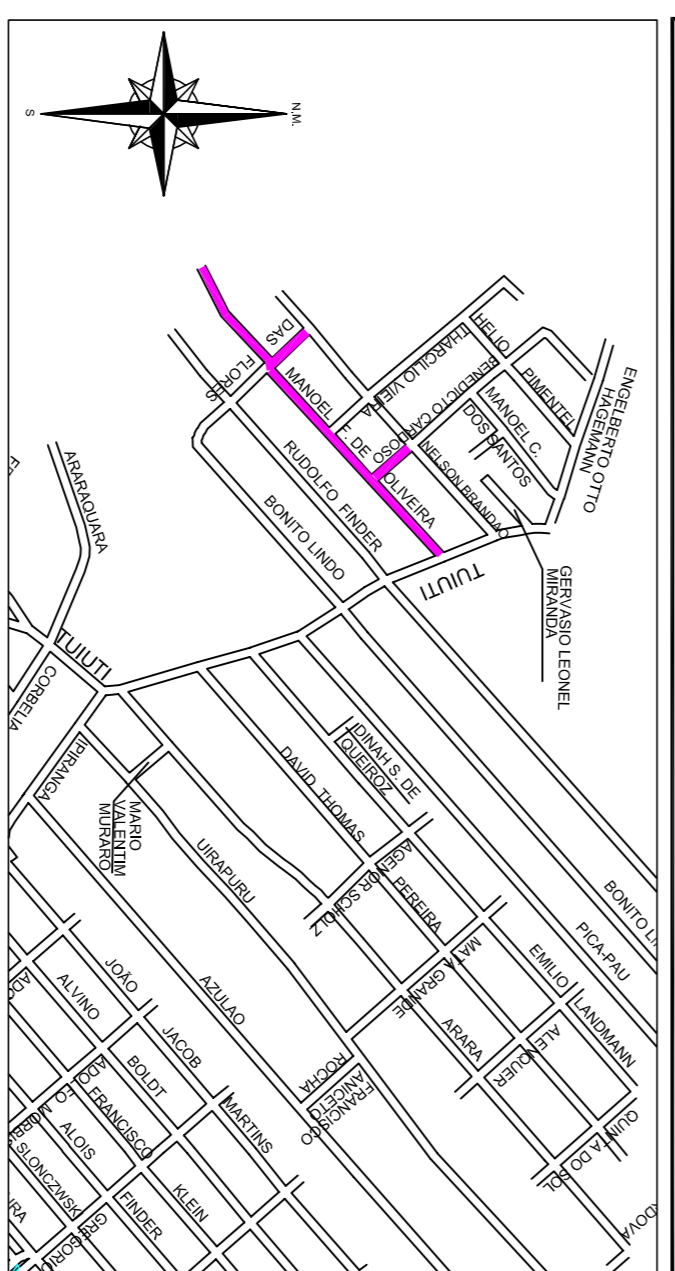

SECRETARIA DE INFRAESTRUTURA URBANA
UNIDADE DE BANCO DE PROJETOS

PAVIMENTAÇÃO

TÍTULO	PLANTA BARRA SEÇÃO TIPO PAVIMENTAÇÃO DETALHE BOCA DE LOBO NO PASSEIO.
PROJETO	RUA: MANOEL FRANCISCO DE OLIVEIRA, DAS FLORES E BENEDITO CARDOSO.
PROJETADE	PMU - SEINFRA - UBP
AUTOR	ENGR. JULIANO DE SANT'ANNA
COORDENADOR	ENGR. CÉLIA Nº 084.515
ESCALA	INDICAÇÃO
INDICAÇÃO	DESENHISTA
DESENHISTA	LUIZ CARLOS
DATA	27/07/2016
FOLHA	03/03
NOTA: Todos os dados são de responsabilidade do autor. Verificar a validade e a reprodução, atenção, total ou parcial, sem autorização expressa do autor.	