




DETALHE DA PLACA DE FORMA CIRCULAR

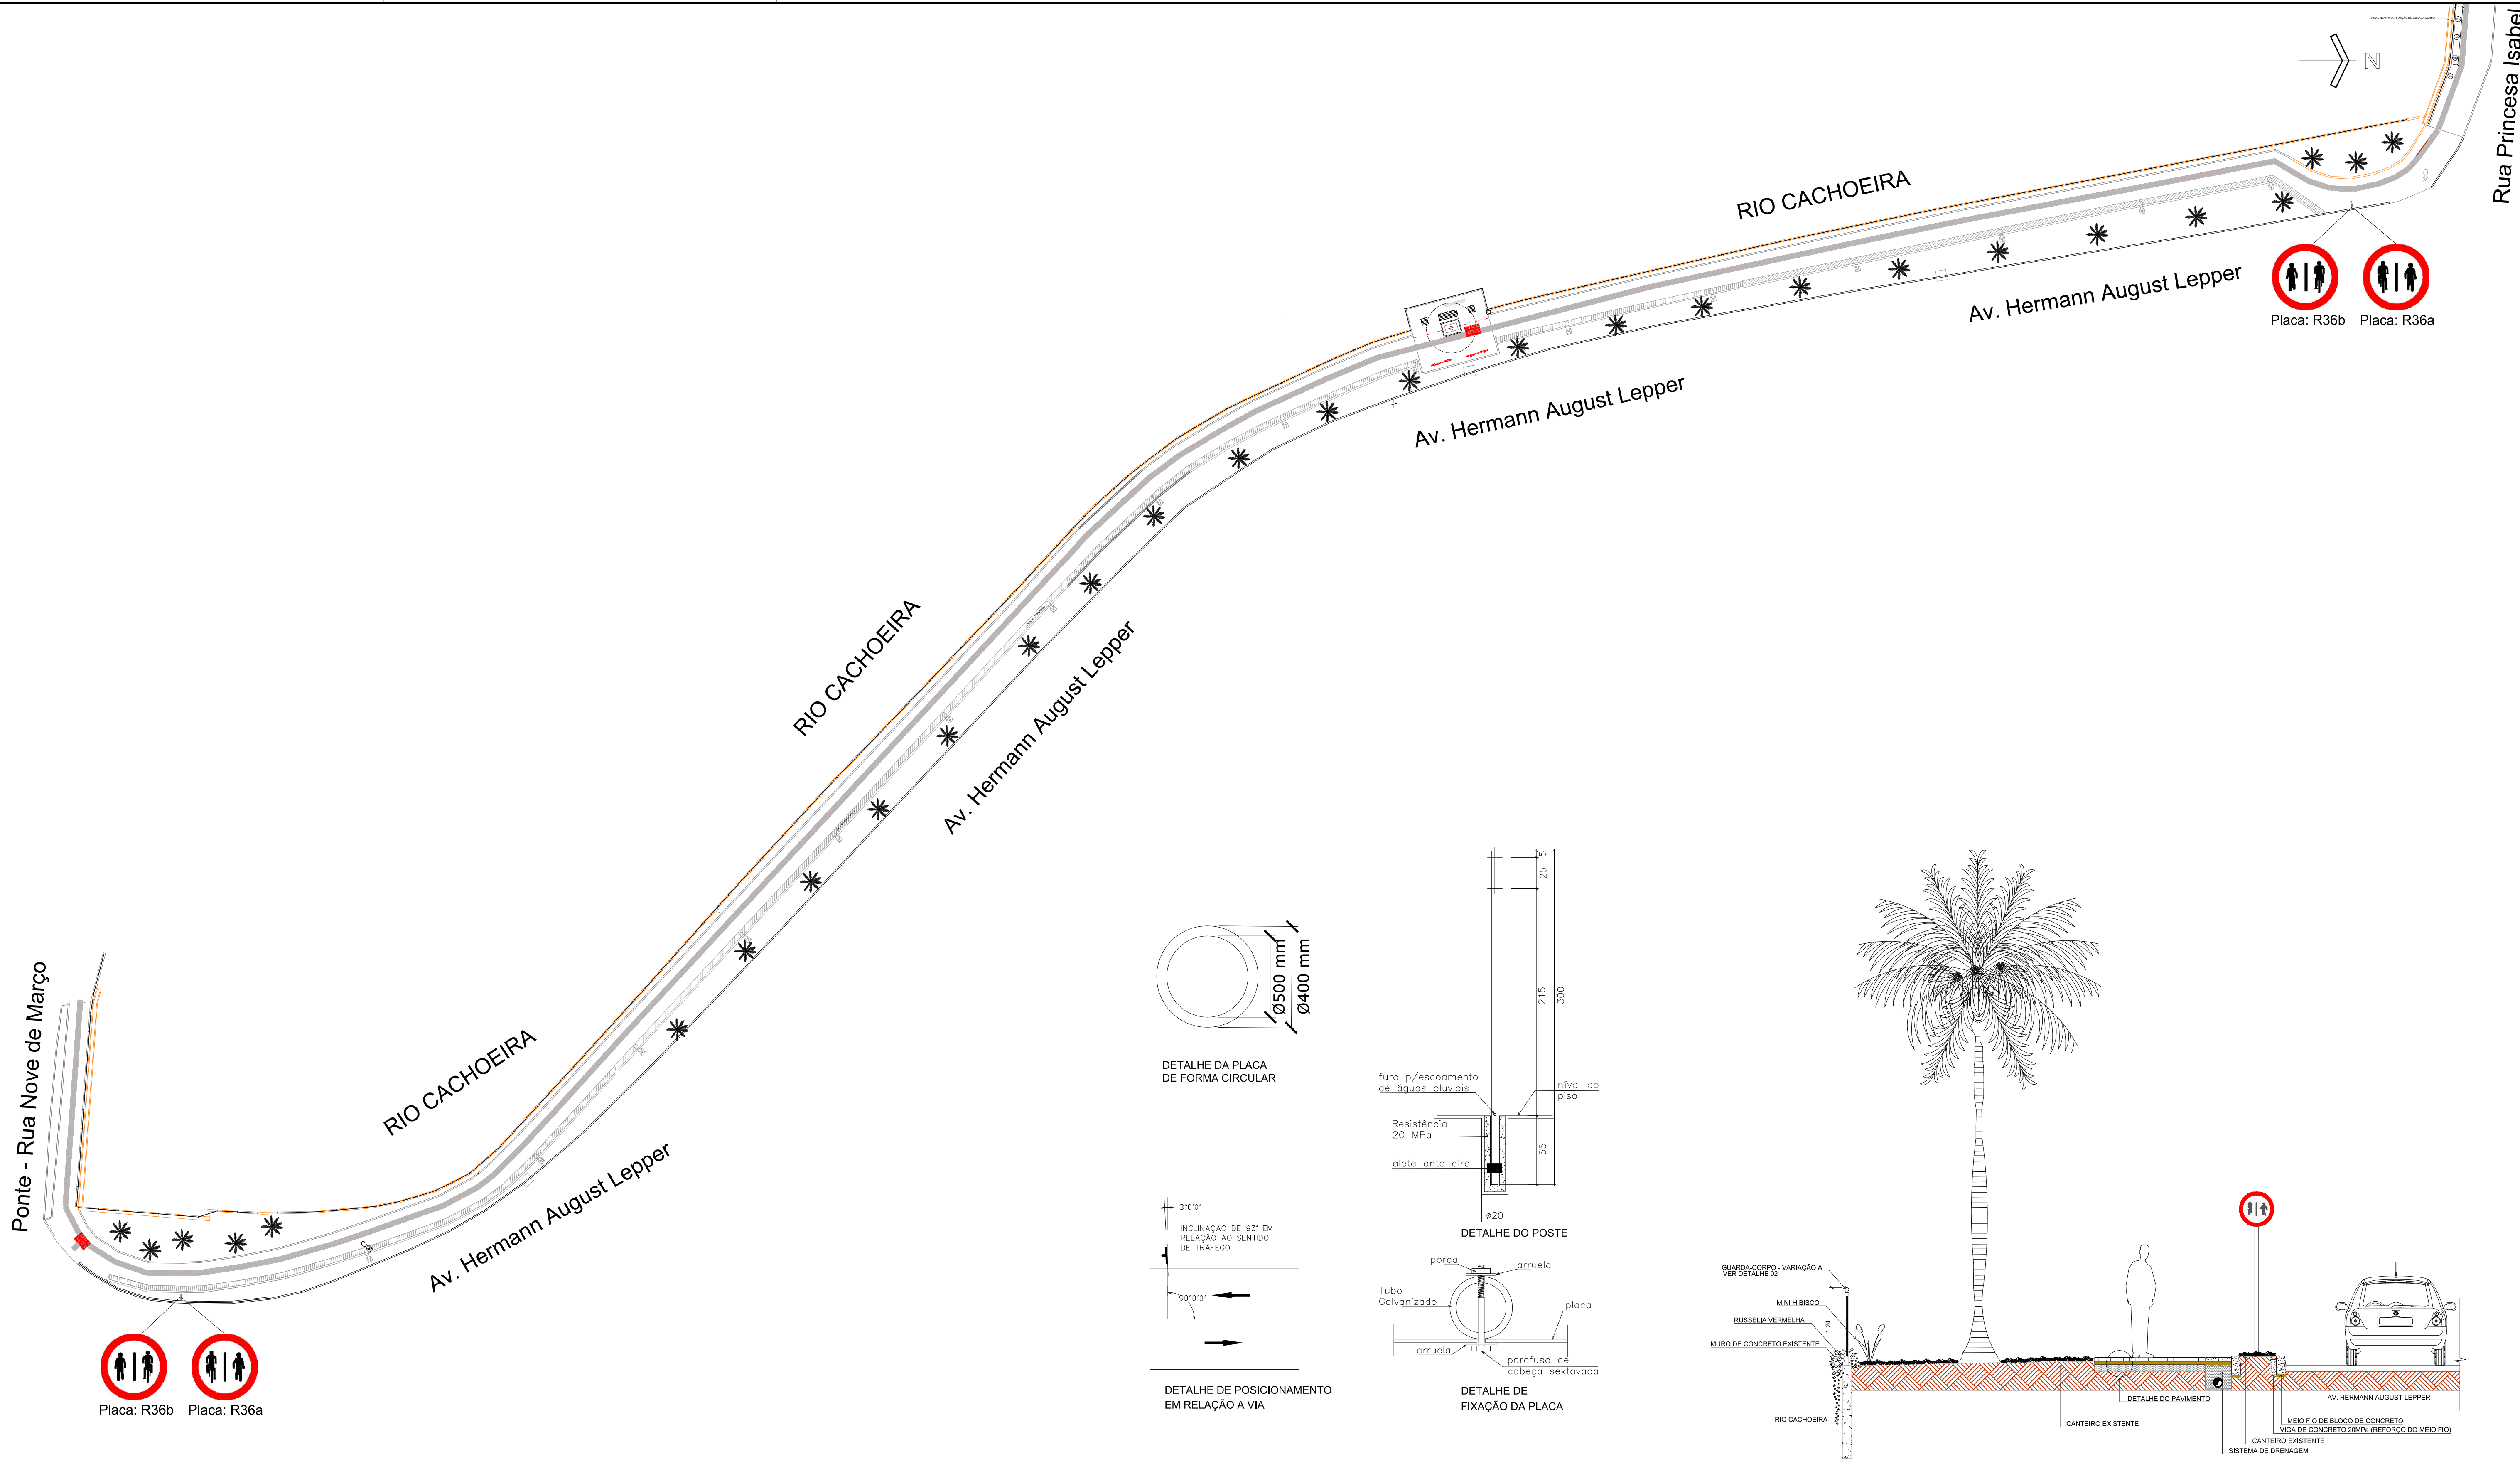


DETALHE DE POSICIONAMENTO EM RELAÇÃO A VIA

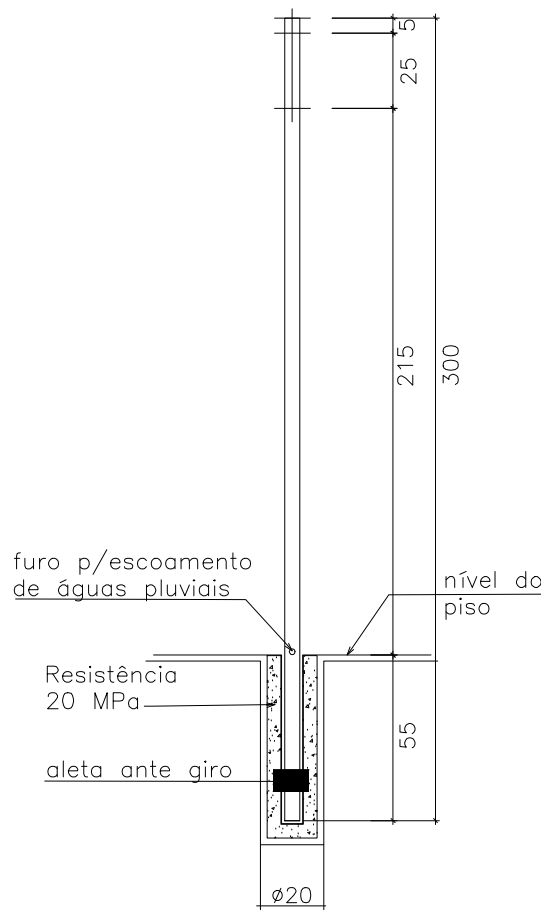

DETALHE DO POSTE

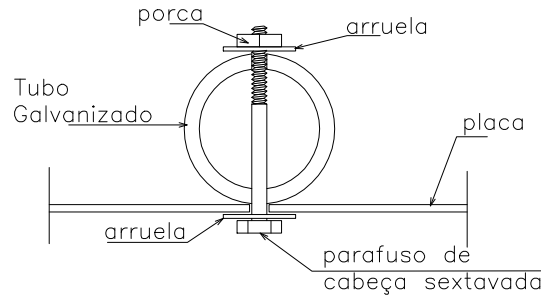

DETALHE DE FIXAÇÃO DA PLACA

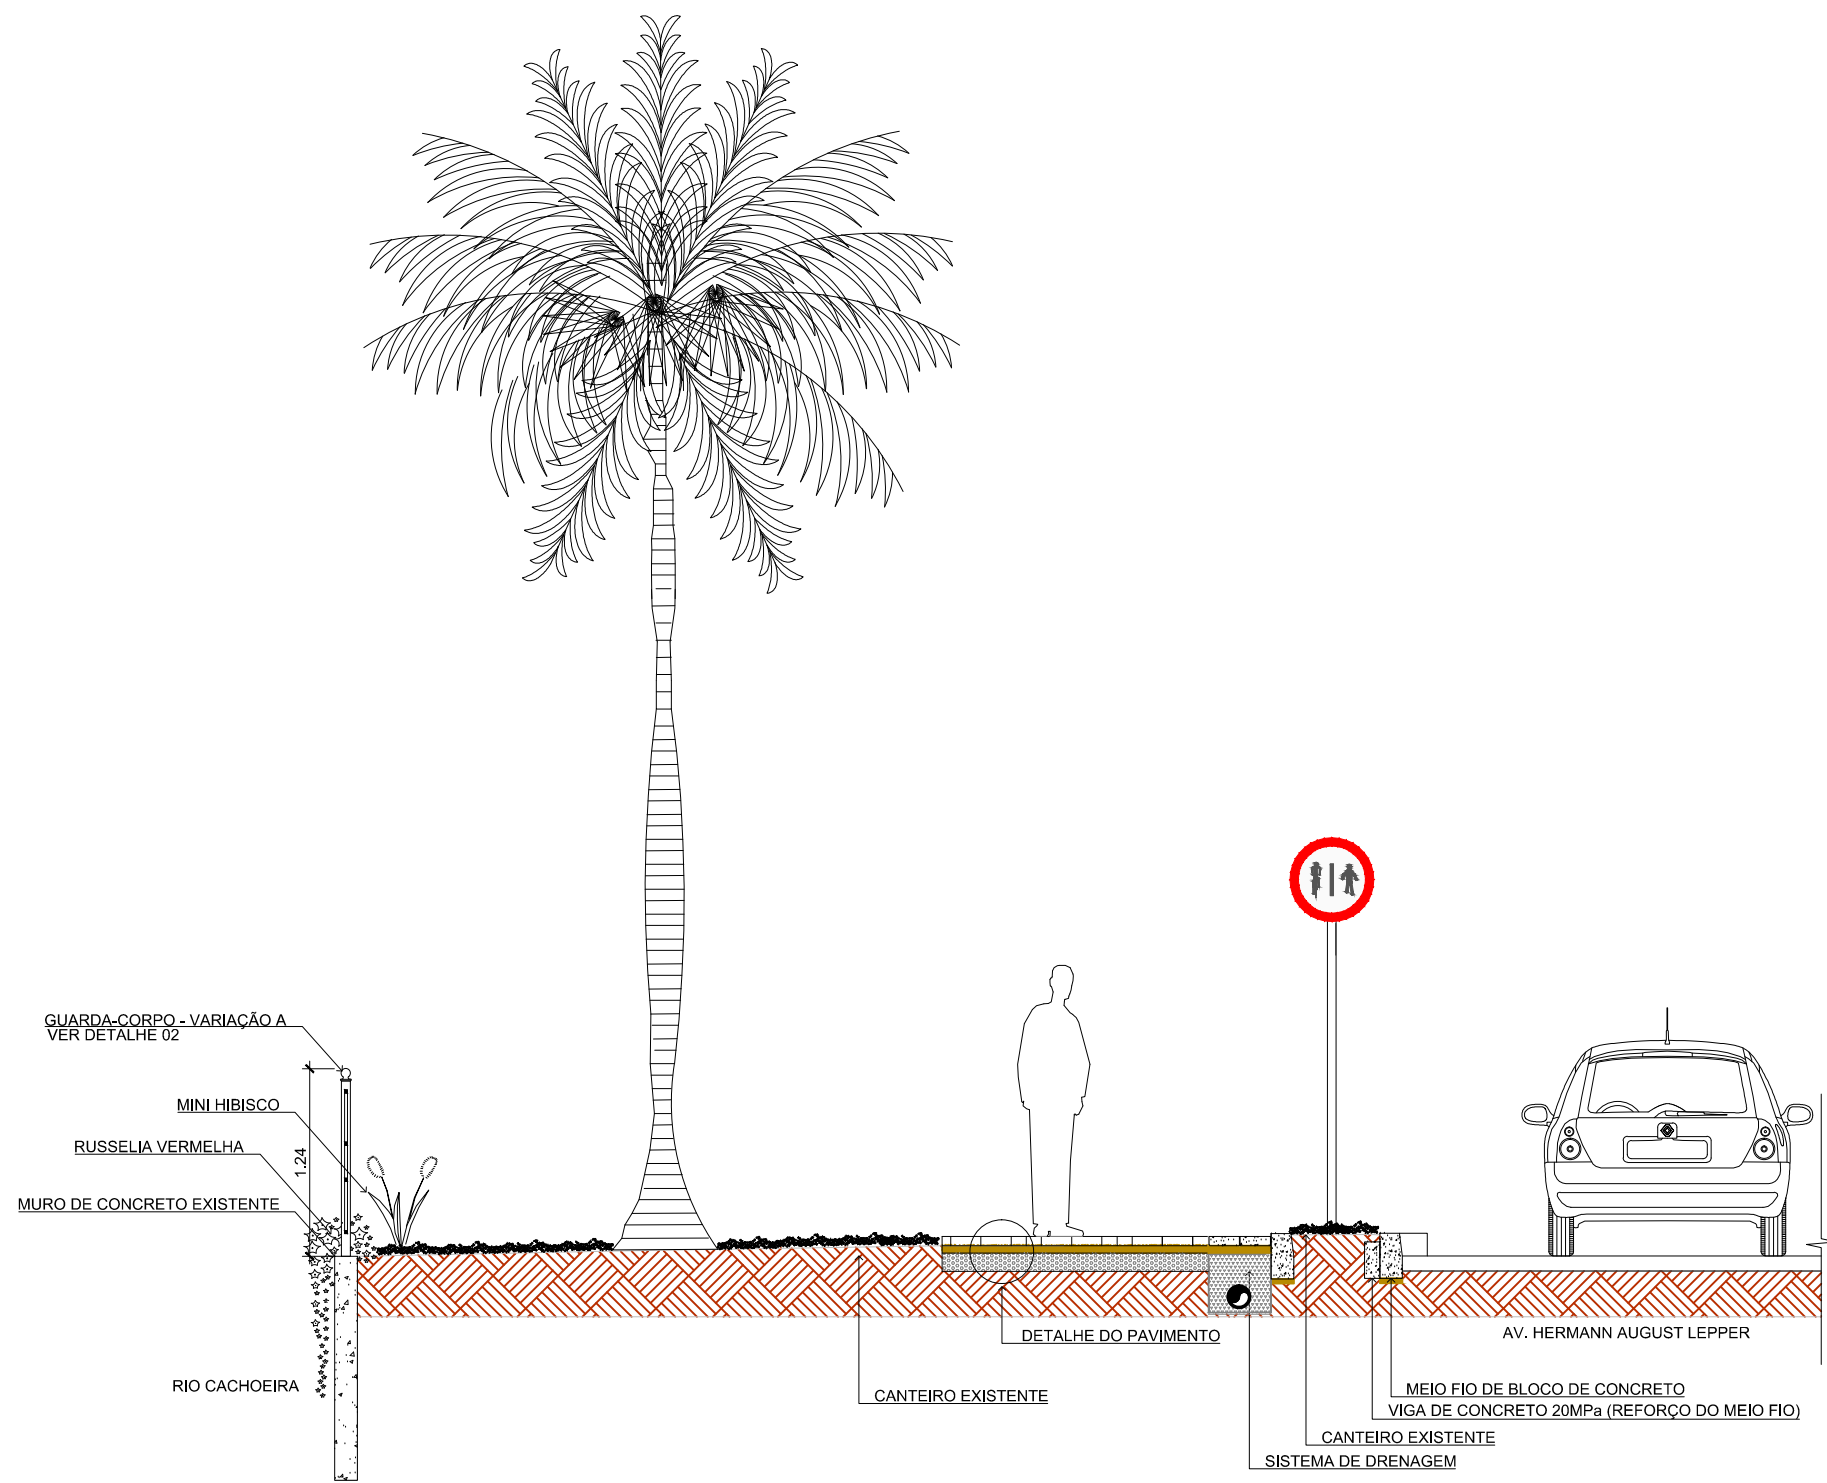

Placa: R36b Placa: R36a



Placa: R36b Placa: R36a



RESSIGNIFICAÇÃO DO CENTRO BOULEVARD DO RIO CACHOEIRA

PROJETO EXECUTIVO
PLANTA DE SINALIZAÇÃO
DETALHES

DATA: AGOSTO / 2021
ESCALA: INDICADA
UNIDADE: UPL
SISTEMA: PMJ
AUTOR: ENG. GILSON PEROZZI