


PERFIL LONGITUDINAL
Escala Horizontal 1:1.000
Escala Vertical 1:100

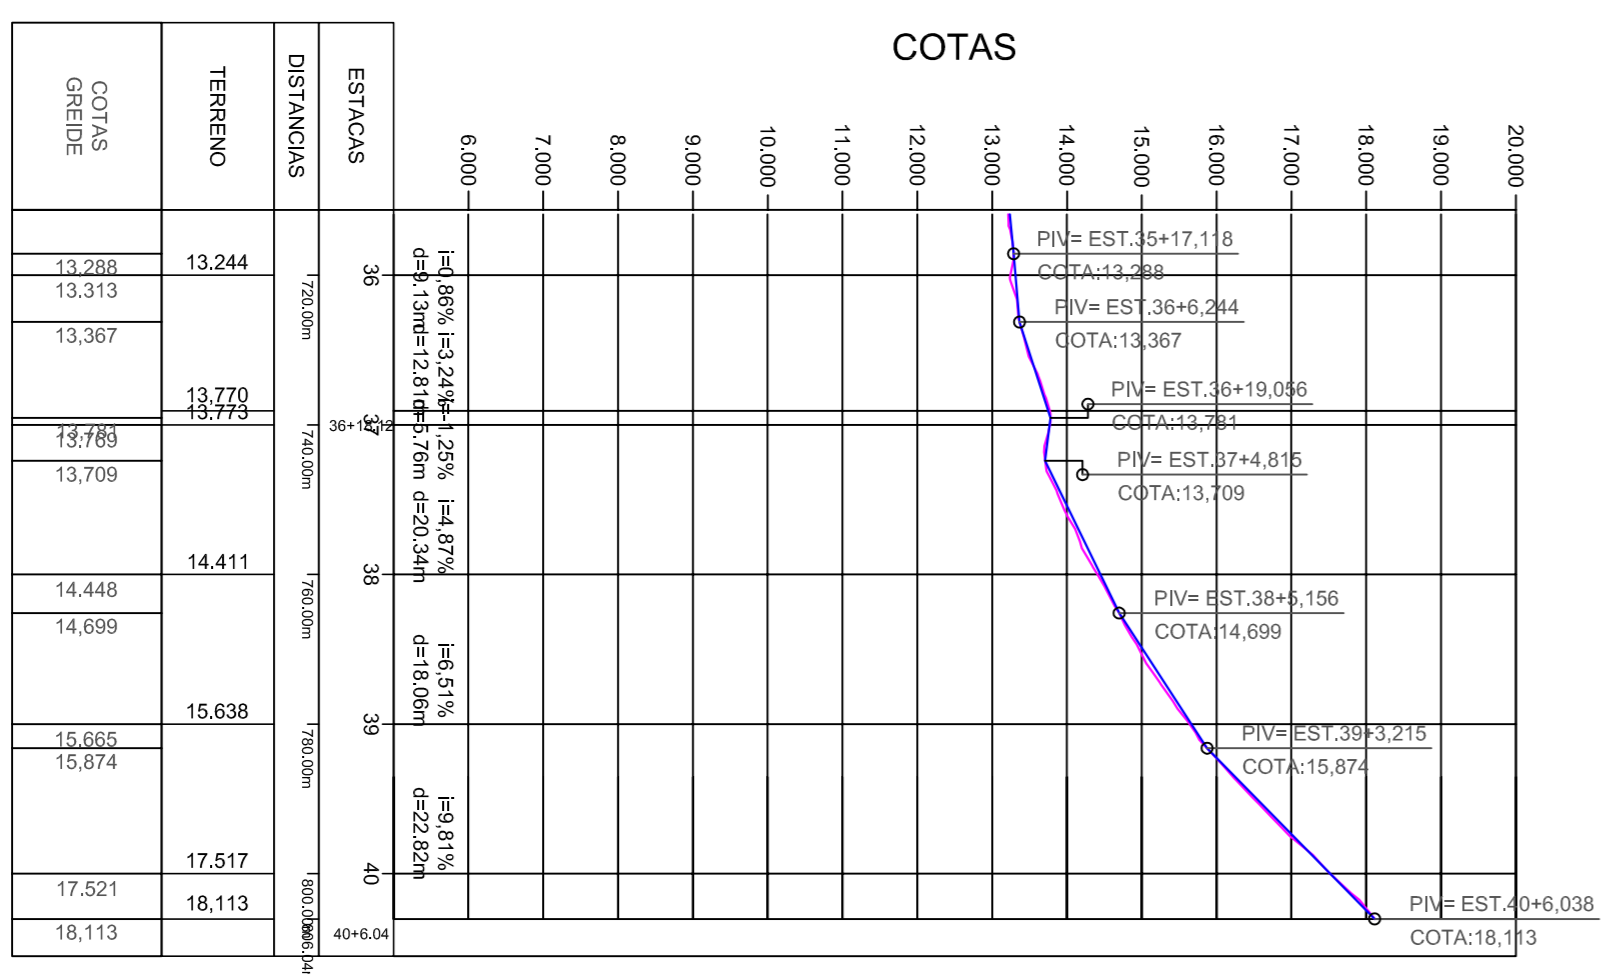

PERFIL LONGITUDINAL
Escala Horizontal 1:1.000
Escala Vertical 1:100


REVISÃO

REV.	DATA	DESENHO	MODIFICAÇÃO	VERIFICAÇÃO	APROVAÇÃO
A	25/07/16	L.C.B.	REVISÃO CADASTRAL	J.S.	J.S.
B					

SECRETARIA DE INFRAESTRUTURA URBANA
UNIDADE DE BANCO DE PROJETOS


GEOMÉTRICO

TÍTULO: PERFIL LONGITUDINAL
RUA TORIBIO SOARES PEREIRA


PMU - SEINFRA - UBP

DATA: 25/07/2016

NOTA: Este projeto foi desenvolvido com o auxílio de softwares comerciais. A responsabilidade pelo projeto é do autor. Verificar a reprodução, alteração, cópia, total ou parcial, sem autorização expressa do autor.

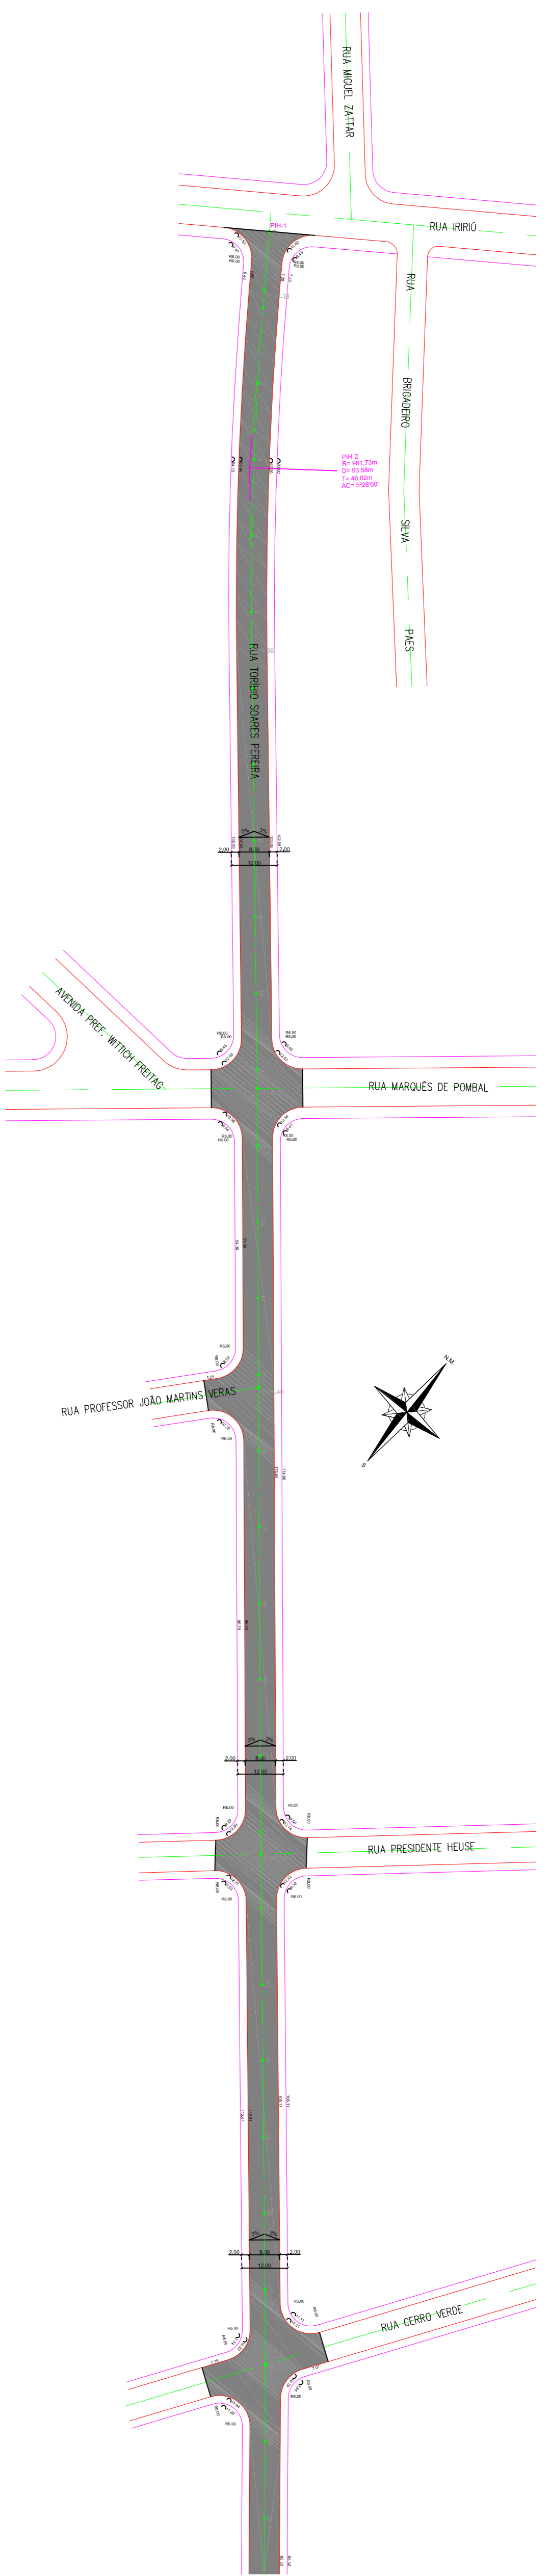

PLANTA
Escala 1:1.000

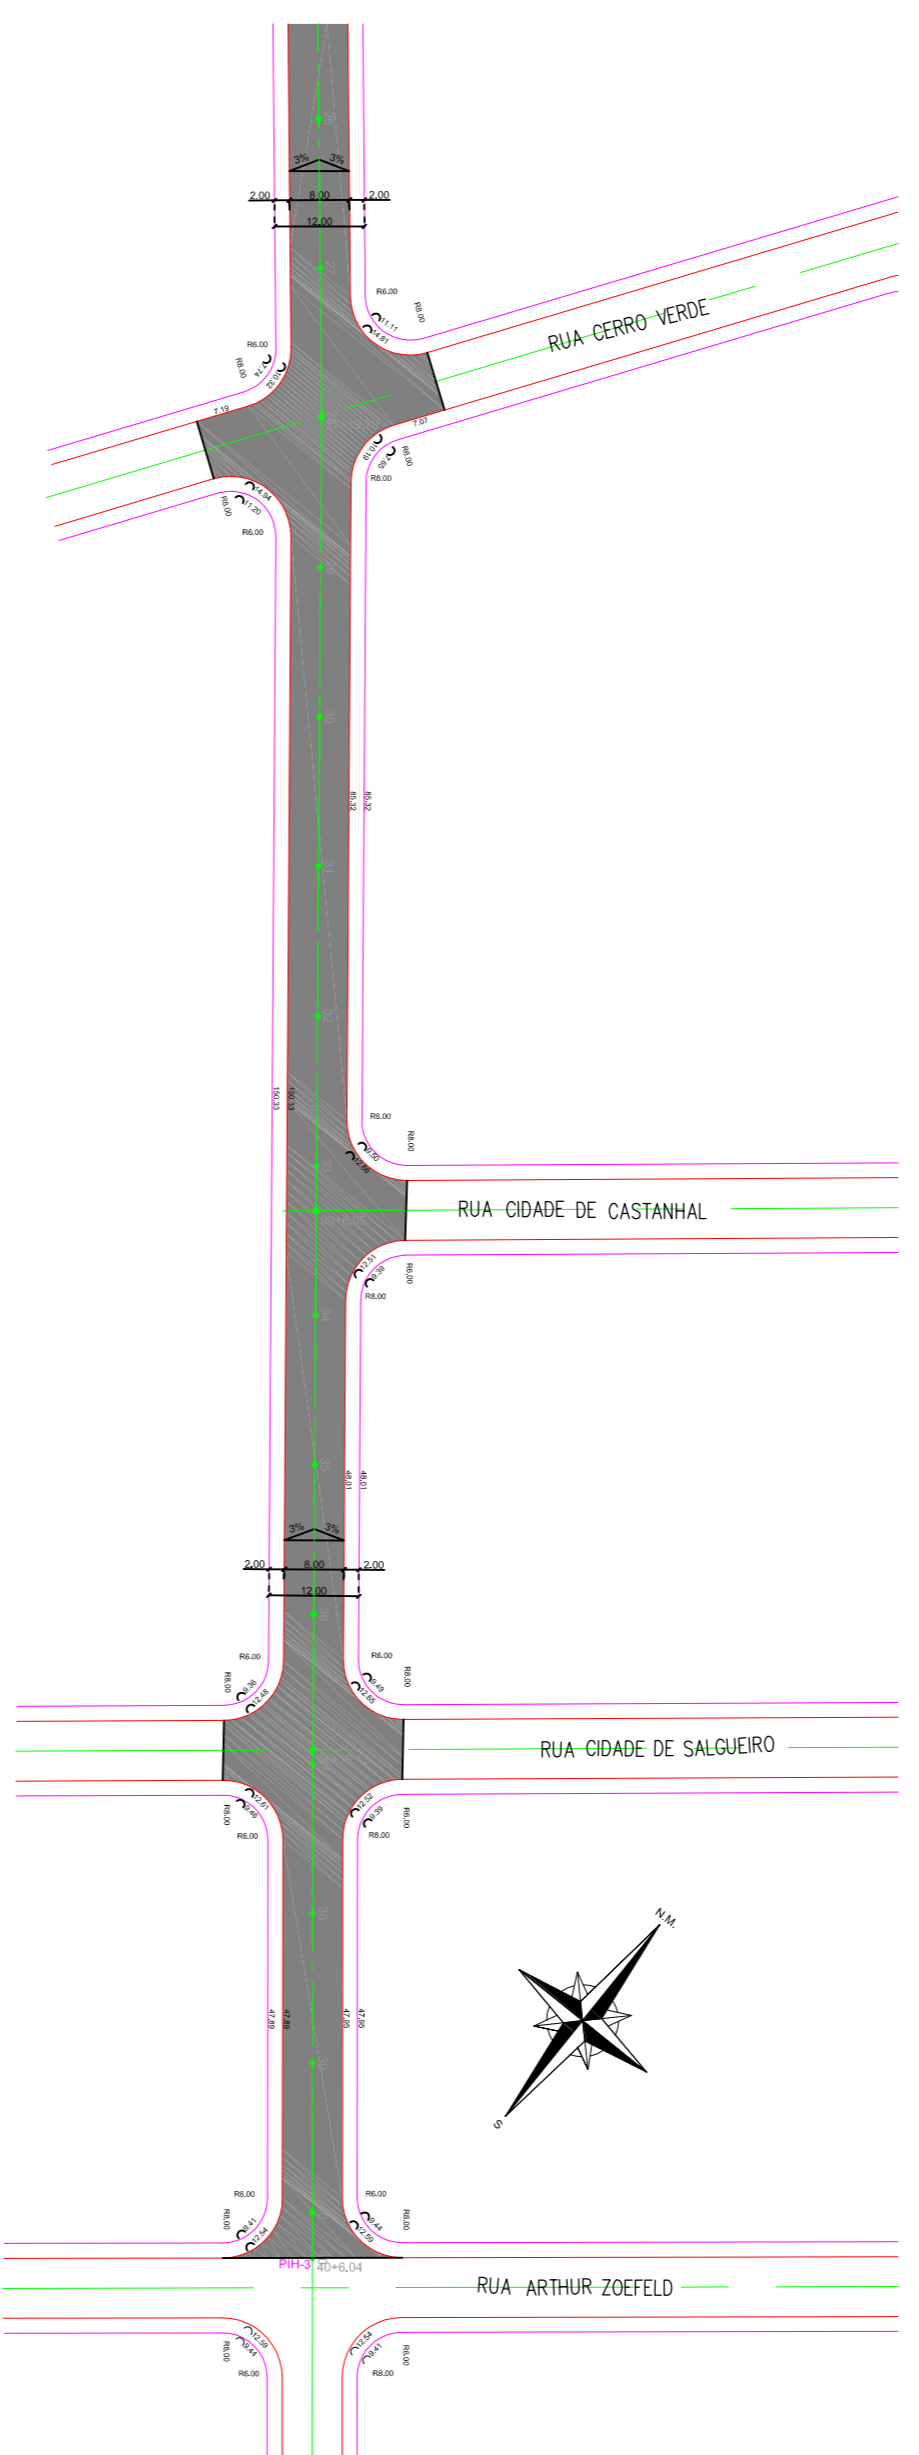



PLANTA
Escala 1:1.000

QUANTITATIVO - RECAPEAMENTO - RUA TORIBIO S. PEREIRA (TRECHO 2)			
ITEM	DESCRIÇÃO	QUANTIDADE	UNIDADE
01	Pinura de ligante com emulsão PR-1C.	7.540,45	m ²
02	Fabricação e aplicação de CBUQ CAP 50/70.	301,61	m ²


SEÇÃO TIPO DE PAVIMENTAÇÃO

CONVENÇÕES

1	REVESTIMENTO EM CBUQ CAP 50/70
2	INFRAESTRUTURA EXISTENTE

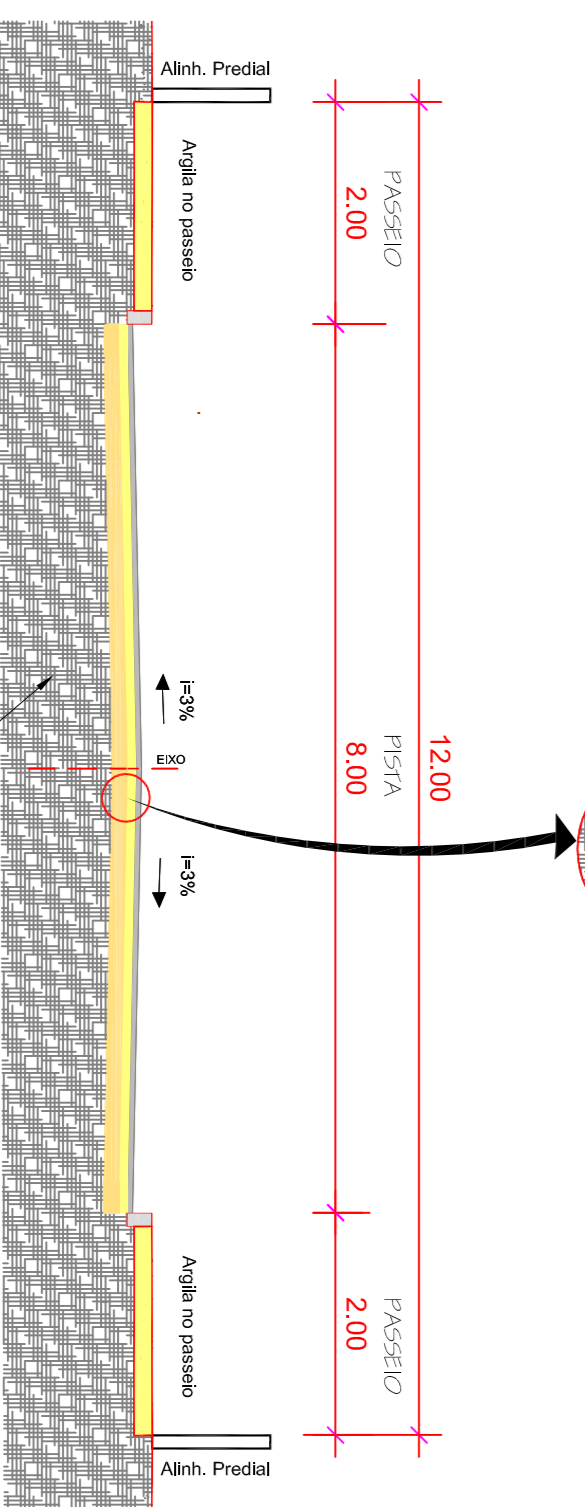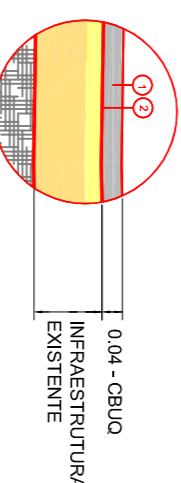

LOCALIZAÇÃO

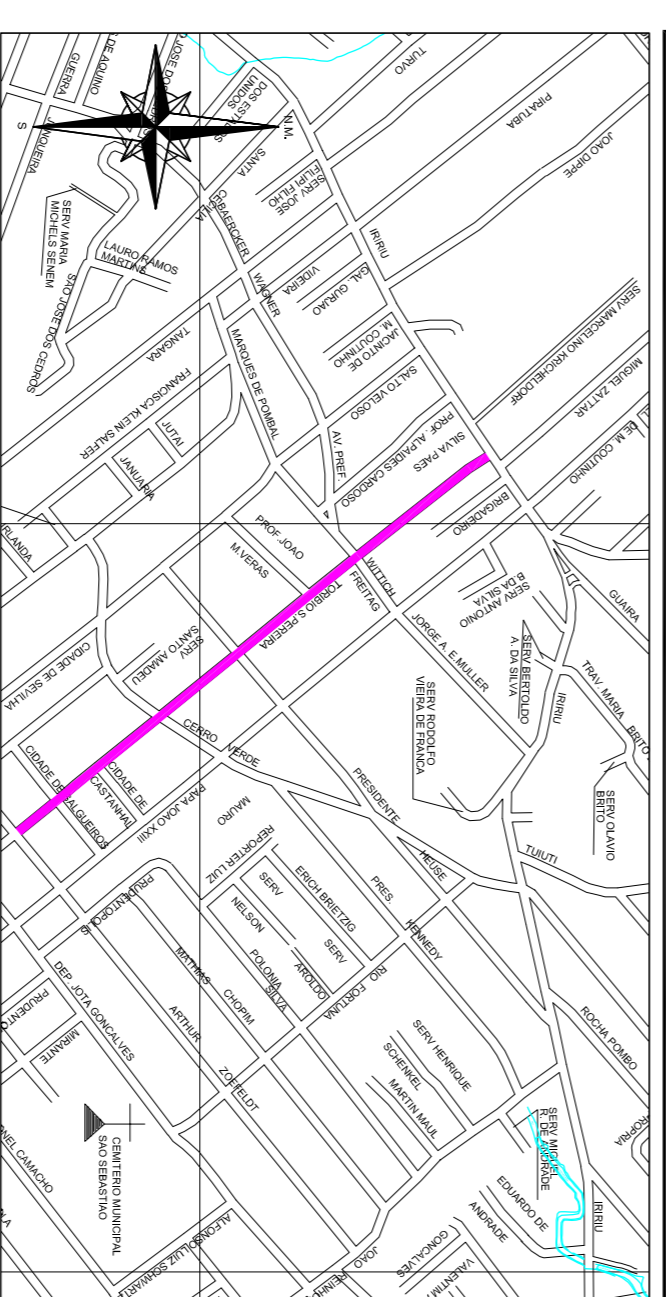

Observações:
REV.	DATA	DESCRIÇÃO	ELABORADO	VERIFICADO	APROVADO
A	25-07-16	L.C.B.	REVISÃO INICIAL	J.S.	J.S.
B			REVISÃO CADASTRAL		

SECRETARIA DE INFRAESTRUTURA URBANA
UNIDADE DE BANCO DE PROJETOS

PAVIMENTAÇÃO

TÍTULO: PLANTA BARRA
 RUA TORIBIO SOARES PEREIRA

PROJETO: PMU - SEINFRA - UBP

AUTOR: ENR JULIANO DE SAUFRANK

DATA: 25/07/2016

ESCALA: INDICADA