


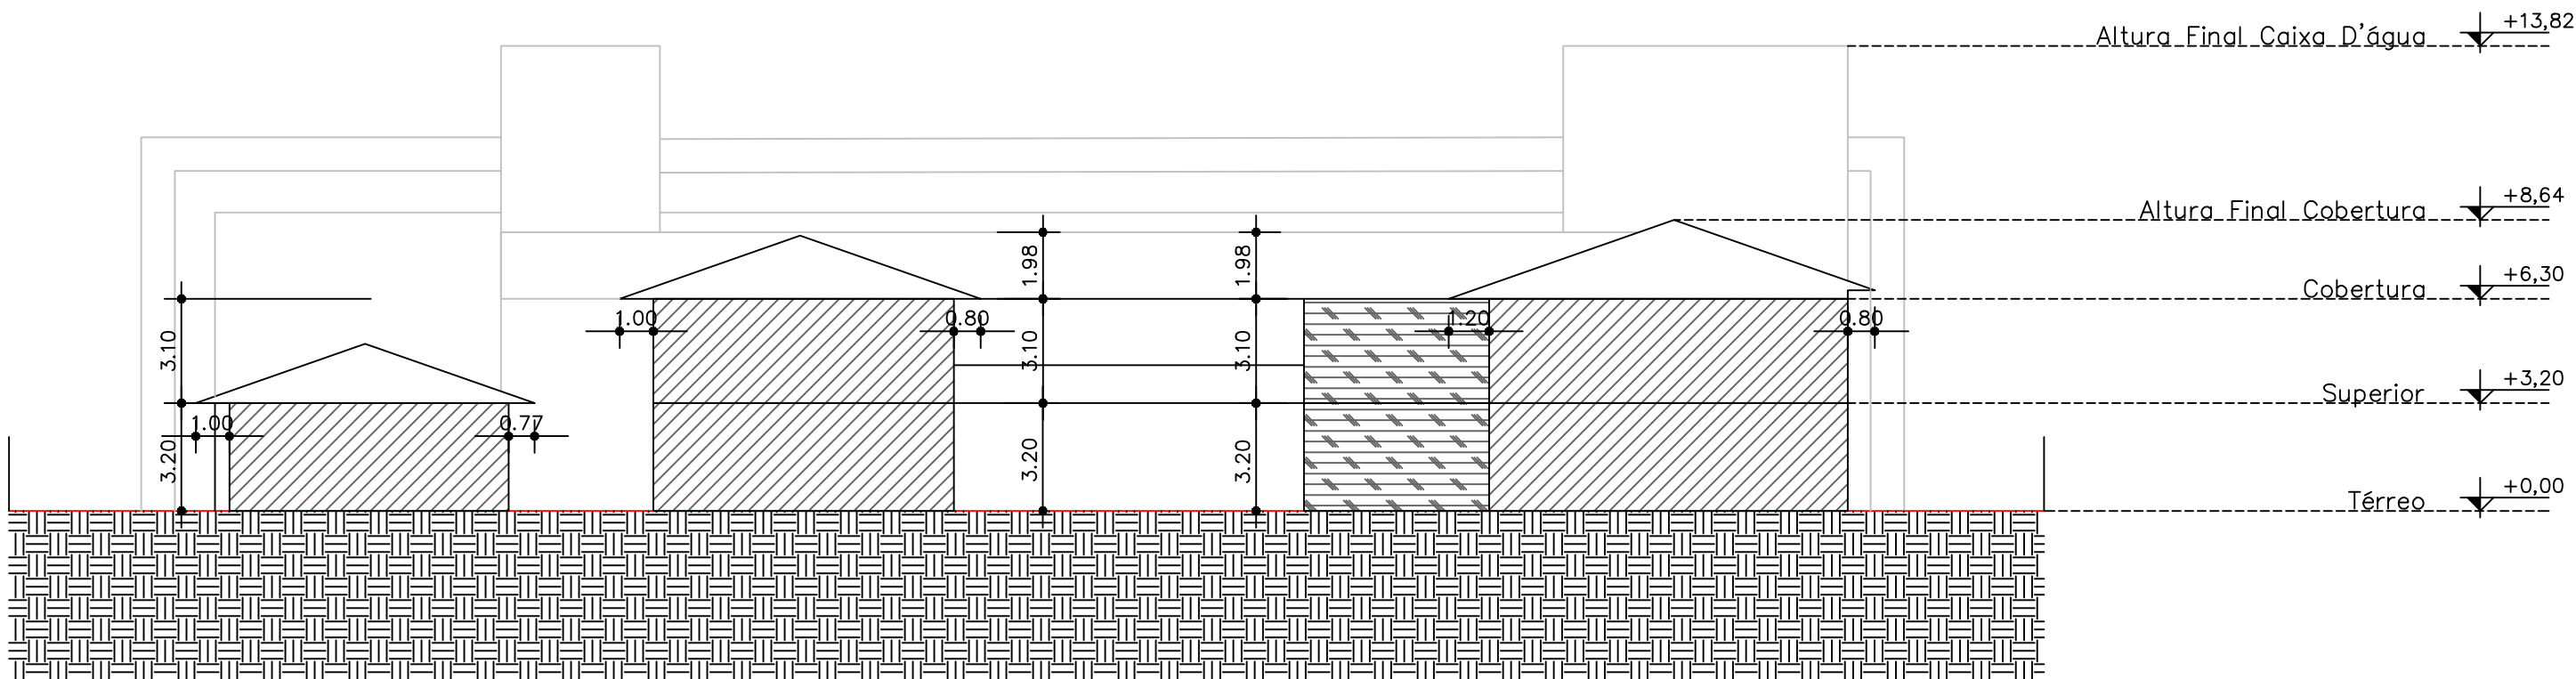

Esquema Vertical BB
1 : 200

- LEGENDA
- Edificação à construir
 - Edificação à regularizar
 - Circulação vertical à construir
 - Circulação vertical à regularizar
 - Solo
 - Projeção excedente da cobertura

PROJETO LEGAL: ESCOLA MUNICIPAL RUBEN ROBERTO SCHMIDLIN

Local da obra: Rua Alexandre Silva, S/N – Morro do Meio

Interessado: Município de Joinville
CPF/CNPJ: 83.169.623/0001-10

Autor do projeto: Fábio P
CAU/SC: A55590-8

Documento assinado digitalmente
gov.br
FABIO PINNOW PICCININI
Data: 09/09/2024 13:18:36-0300
Verifique em https://validar.iti.gov.br

04/05



CERTIDÃO DE PROJETO
17435-24-JLLE-LCE



Utilize seu celular para ler este código QRCode.

A Secretaria de Agricultura e Meio Ambiente, por intermédio da Unidade de Aprovação de Projetos informa que em consonância com a legislação em vigor o Projeto Legal para edificar a área de **6083.62m²**, sendo construção de **6083.62m² em alvenaria** está:

APROVADO

Essa aprovação é proveniente do processo **17435-24-JLLE-LCE**.

A autenticidade deste documento e o processo podem ser conferidos no site <https://aprova.joinville.sc.gov.br/consultaCodigo>, informando o código verificador **8md4er4w**.

IMPORTANTE!


O prazo desta APROVAÇÃO DE PROJETO será de **06 (seis) meses**, conforme Legislação em Vigor.

A presente APROVAÇÃO DE PROJETO **não autoriza** a execução da obra. Para início e execução da obra deverá ser solicitado o Alvará para Construção.

Processo deferido na data: 10/09/2024

Planta Esquemática do Pavimento Superior
1 : 200

- LEGENDA
- Edificação a construir
 - Edificação a demolir
 - Circulação vertical a construir
 - Circulação vertical a demolir
 - Solo
 - Projeção excidente da cobertura

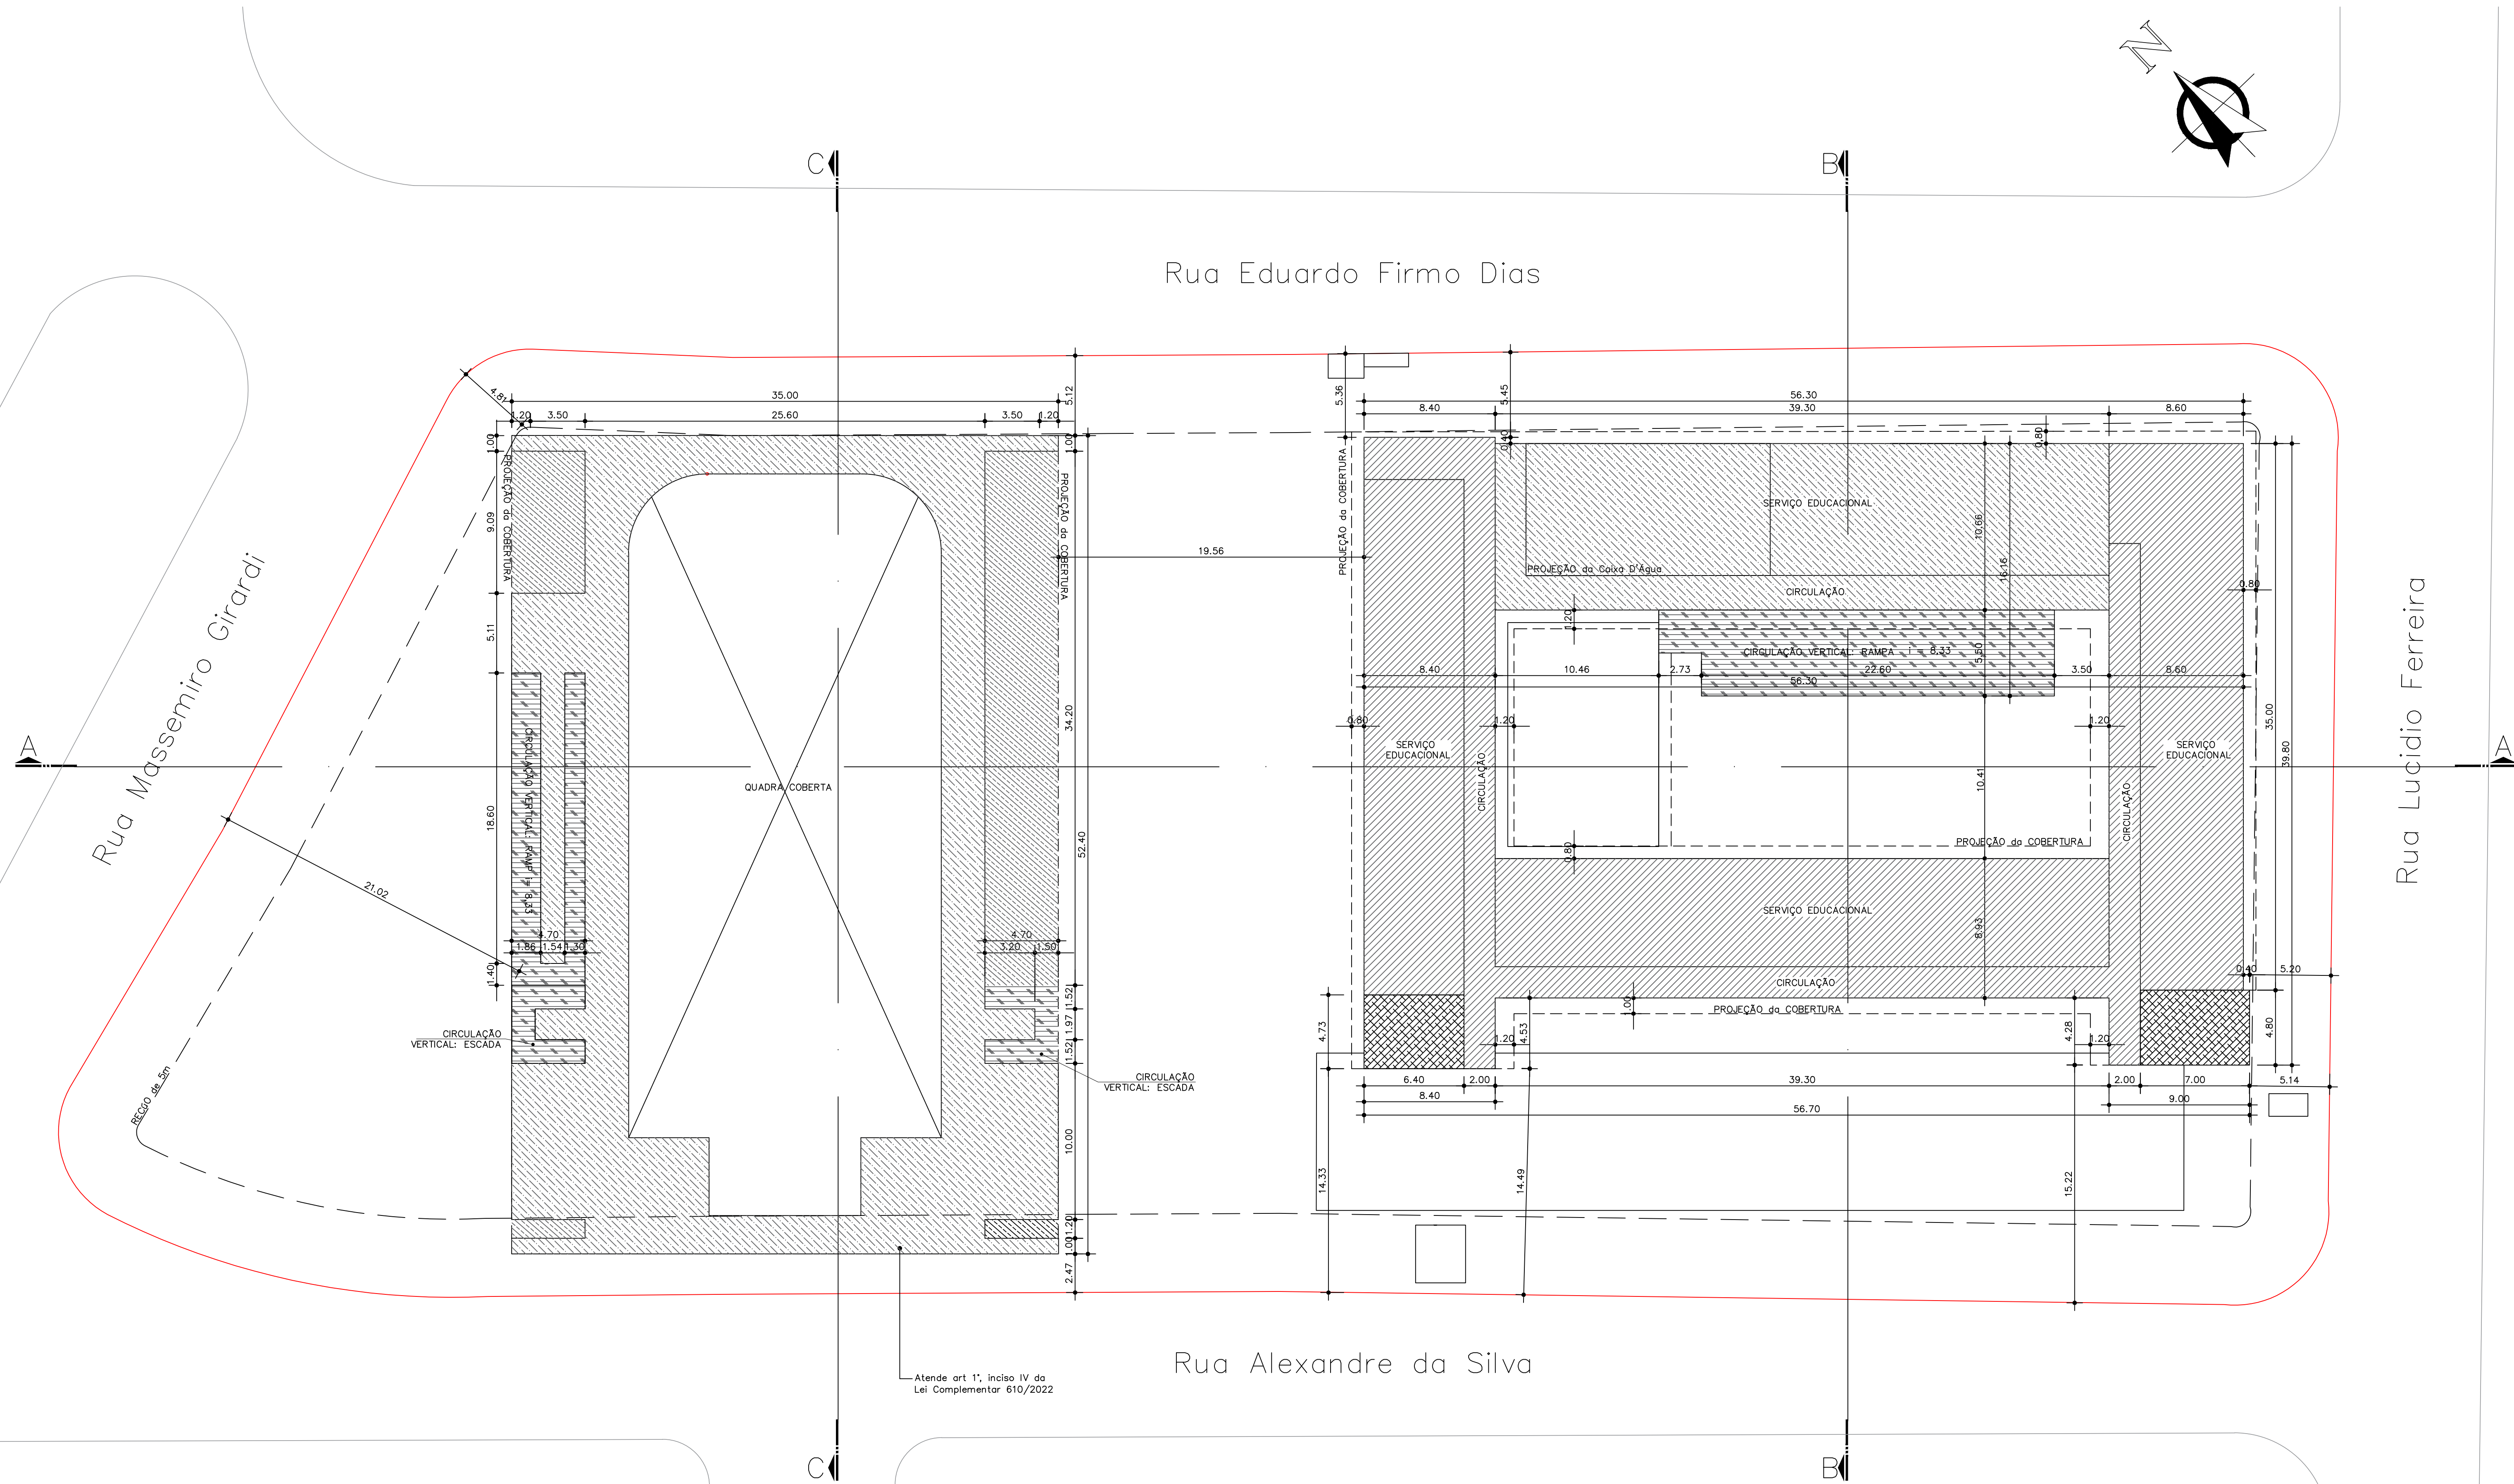

PROJETO LEGAL: ESCOLA MUNICIPAL RUBEN ROBERTO SCHMIDLIN

Local da obra: Rua Alexandre Silva, S/N – Morro do Meio

Interessado: Município de Joinville
CPF/CNPJ: 83.169.623/0001-10

Autor do projeto: Fábio Pinnow Piccini
CAU/SC: A55590-8

Documento assinado digitalmente
FABIO PINNOW PICCINI
CPF: 83.169.623/0001-10
Verifique em: <https://validar.br.gov.br>

João de
Joinville
CERTIDÃO DE PROJETO
17435-24-JLE-LCE



Utilize seu celular para ler esse código QR CODE

A Secretaria de Agricultura e Meio Ambiente, por intermédio da Unidade de Aprovação de Projetos informa que em consonância com a legislação em vigor o Projeto Legal para edificar a área de 8883,82m², sendo construção de 8883,82m² em alvenaria está:

APROVADO

Essa aprovação é proveniente do processo 17435-24-JLE-LCE.


A autenticidade deste documento e o processo podem ser conferidos no site <https://aprovacao.joinville.sc.gov.br/consulta/codigo>, informando o código verificador **888382**.

IMPORTANTE!

O prazo desta APROVAÇÃO DE PROJETO será de 06 (seis) meses, conforme Legislação em Vigor.

A presente APROVAÇÃO DE PROJETO **não autoriza** a execução da obra. Para início e execução da obra deverá ser solicitado o Alvará para Construção.

Processo deferido na data: 10/06/2024

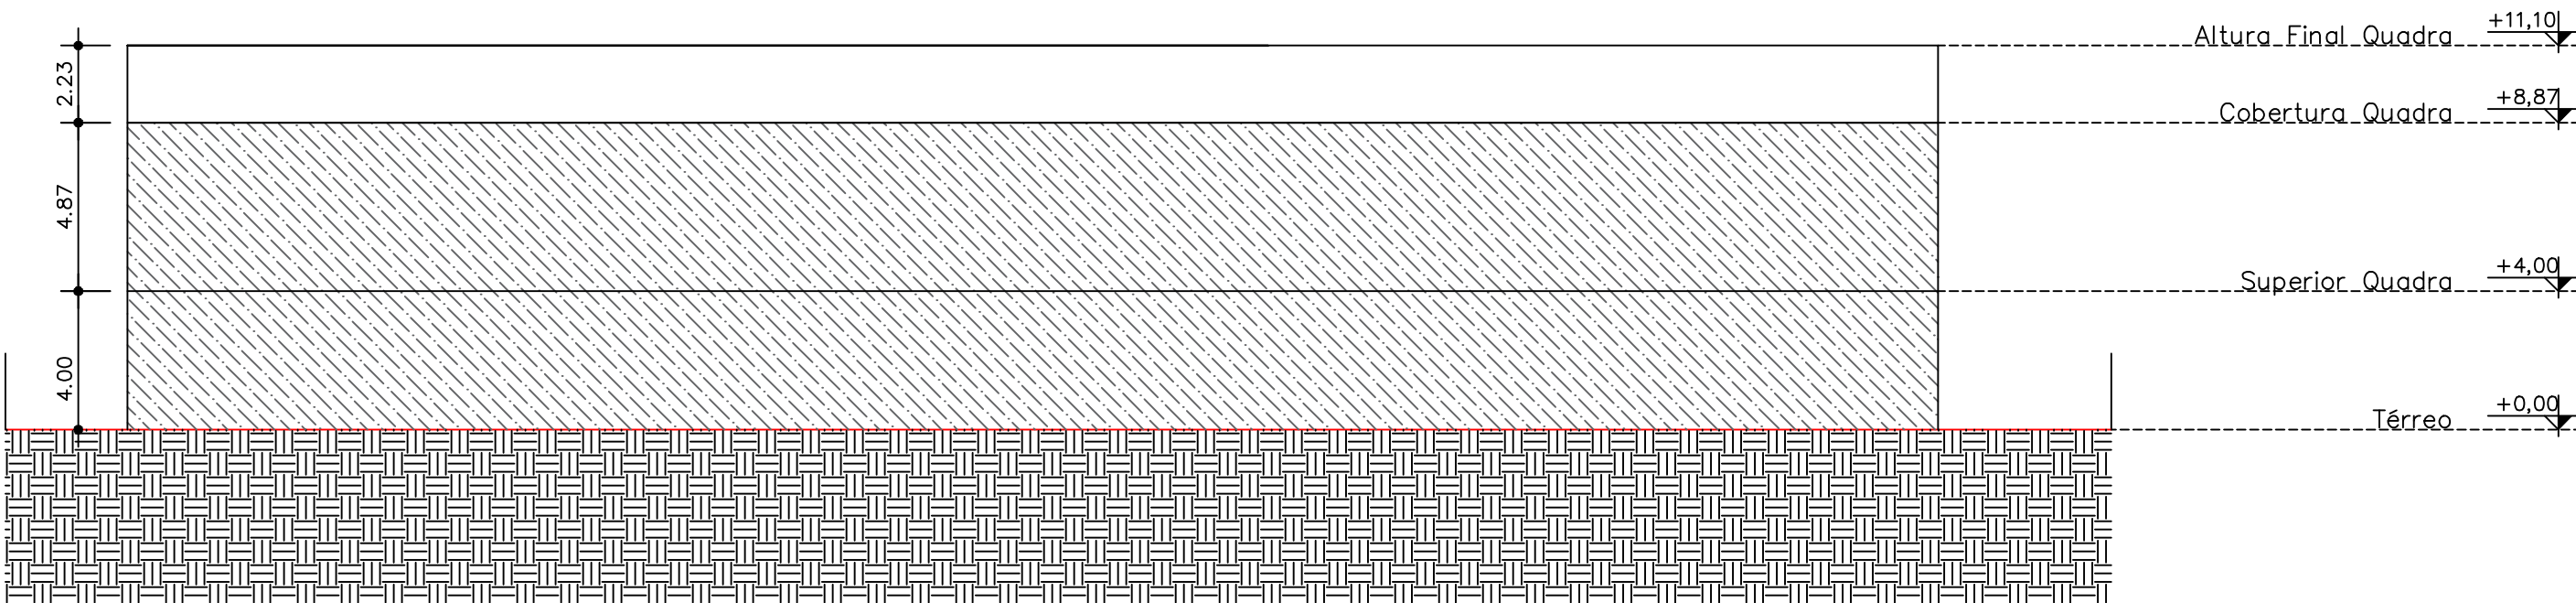

Esquema Vertical CC
1 : 200

- LEGENDA
- Edificação à construir
 - Edificação à regularizar
 - Circulação vertical à construir
 - Circulação vertical à regularizar
 - Solo
 - Projeção excedente da cobertura

PROJETO LEGAL: ESCOLA MUNICIPAL RUBEN ROBERTO SCHMIDLIN		
Local da obra: Rua Alexandre Silva, S/N – Morro do Meio		
Interessado: Município de Joinville CPF/CNPJ: 83.169.623/0001-10	Autor do projeto: Fábio P CAU/SC: A55590-8	Documento assinado digitalmente gov.br FABIO PINNOW PICCININI Data: 09/09/2024 13:18:36-0300 Verifique em https://validar.iti.gov.br

05/05



CERTIDÃO DE PROJETO
17435-24-JLLE-LCE



Utilize seu celular para ler este código QRCode.

A Secretaria de Agricultura e Meio Ambiente, por intermédio da Unidade de Aprovação de Projetos informa que em consonância com a legislação em vigor o Projeto Legal para edificar a área de **6083.62m²**, sendo construção de **6083.62m² em alvenaria** está:

APROVADO

Essa aprovação é proveniente do processo **17435-24-JLLE-LCE**.

A autenticidade deste documento e o processo podem ser conferidos no site <https://aprova.joinville.sc.gov.br/consultaCodigo>, informando o código verificador **8md4er4w**.

⚠ IMPORTANTE!

O prazo desta APROVAÇÃO DE PROJETO será de **06 (seis) meses**, conforme Legislação em Vigor.

A presente APROVAÇÃO DE PROJETO **não autoriza** a execução da obra. Para início e execução da obra deverá ser solicitado o Alvará para Construção.

Processo deferido na data: 10/09/2024

A Secretaria de Agricultura e Meio Ambiente, por intermédio da Unidade de Aprovação de Projetos informa que em consonância com a legislação em vigor o Projeto Legal para edificar a área de **6083.62m²**, sendo construção de **6083.62m² em alvenaria está:**

Essa aprovação é proveniente do processo 17435-24-JLLE-LCE

A autenticidade deste documento e o processo podem ser conferidos no site <https://prova.joazeiro.sc.gov.br/consultaCodigo>, informando código verificador **8md4er4w**.

O prazo desta APROVAÇÃO DE PROJETO será de **05 (seis) meses**, conforme Legislação em Vigor

A presente APROVAÇÃO DE PROJETO **não autoriza** a execução da obra. Para início e execução da obra deverá ser solicitado o Alvará para Construção.

Processo deferido na data: 10/09/2024

Esquema Vertical AA
1 : 200

