


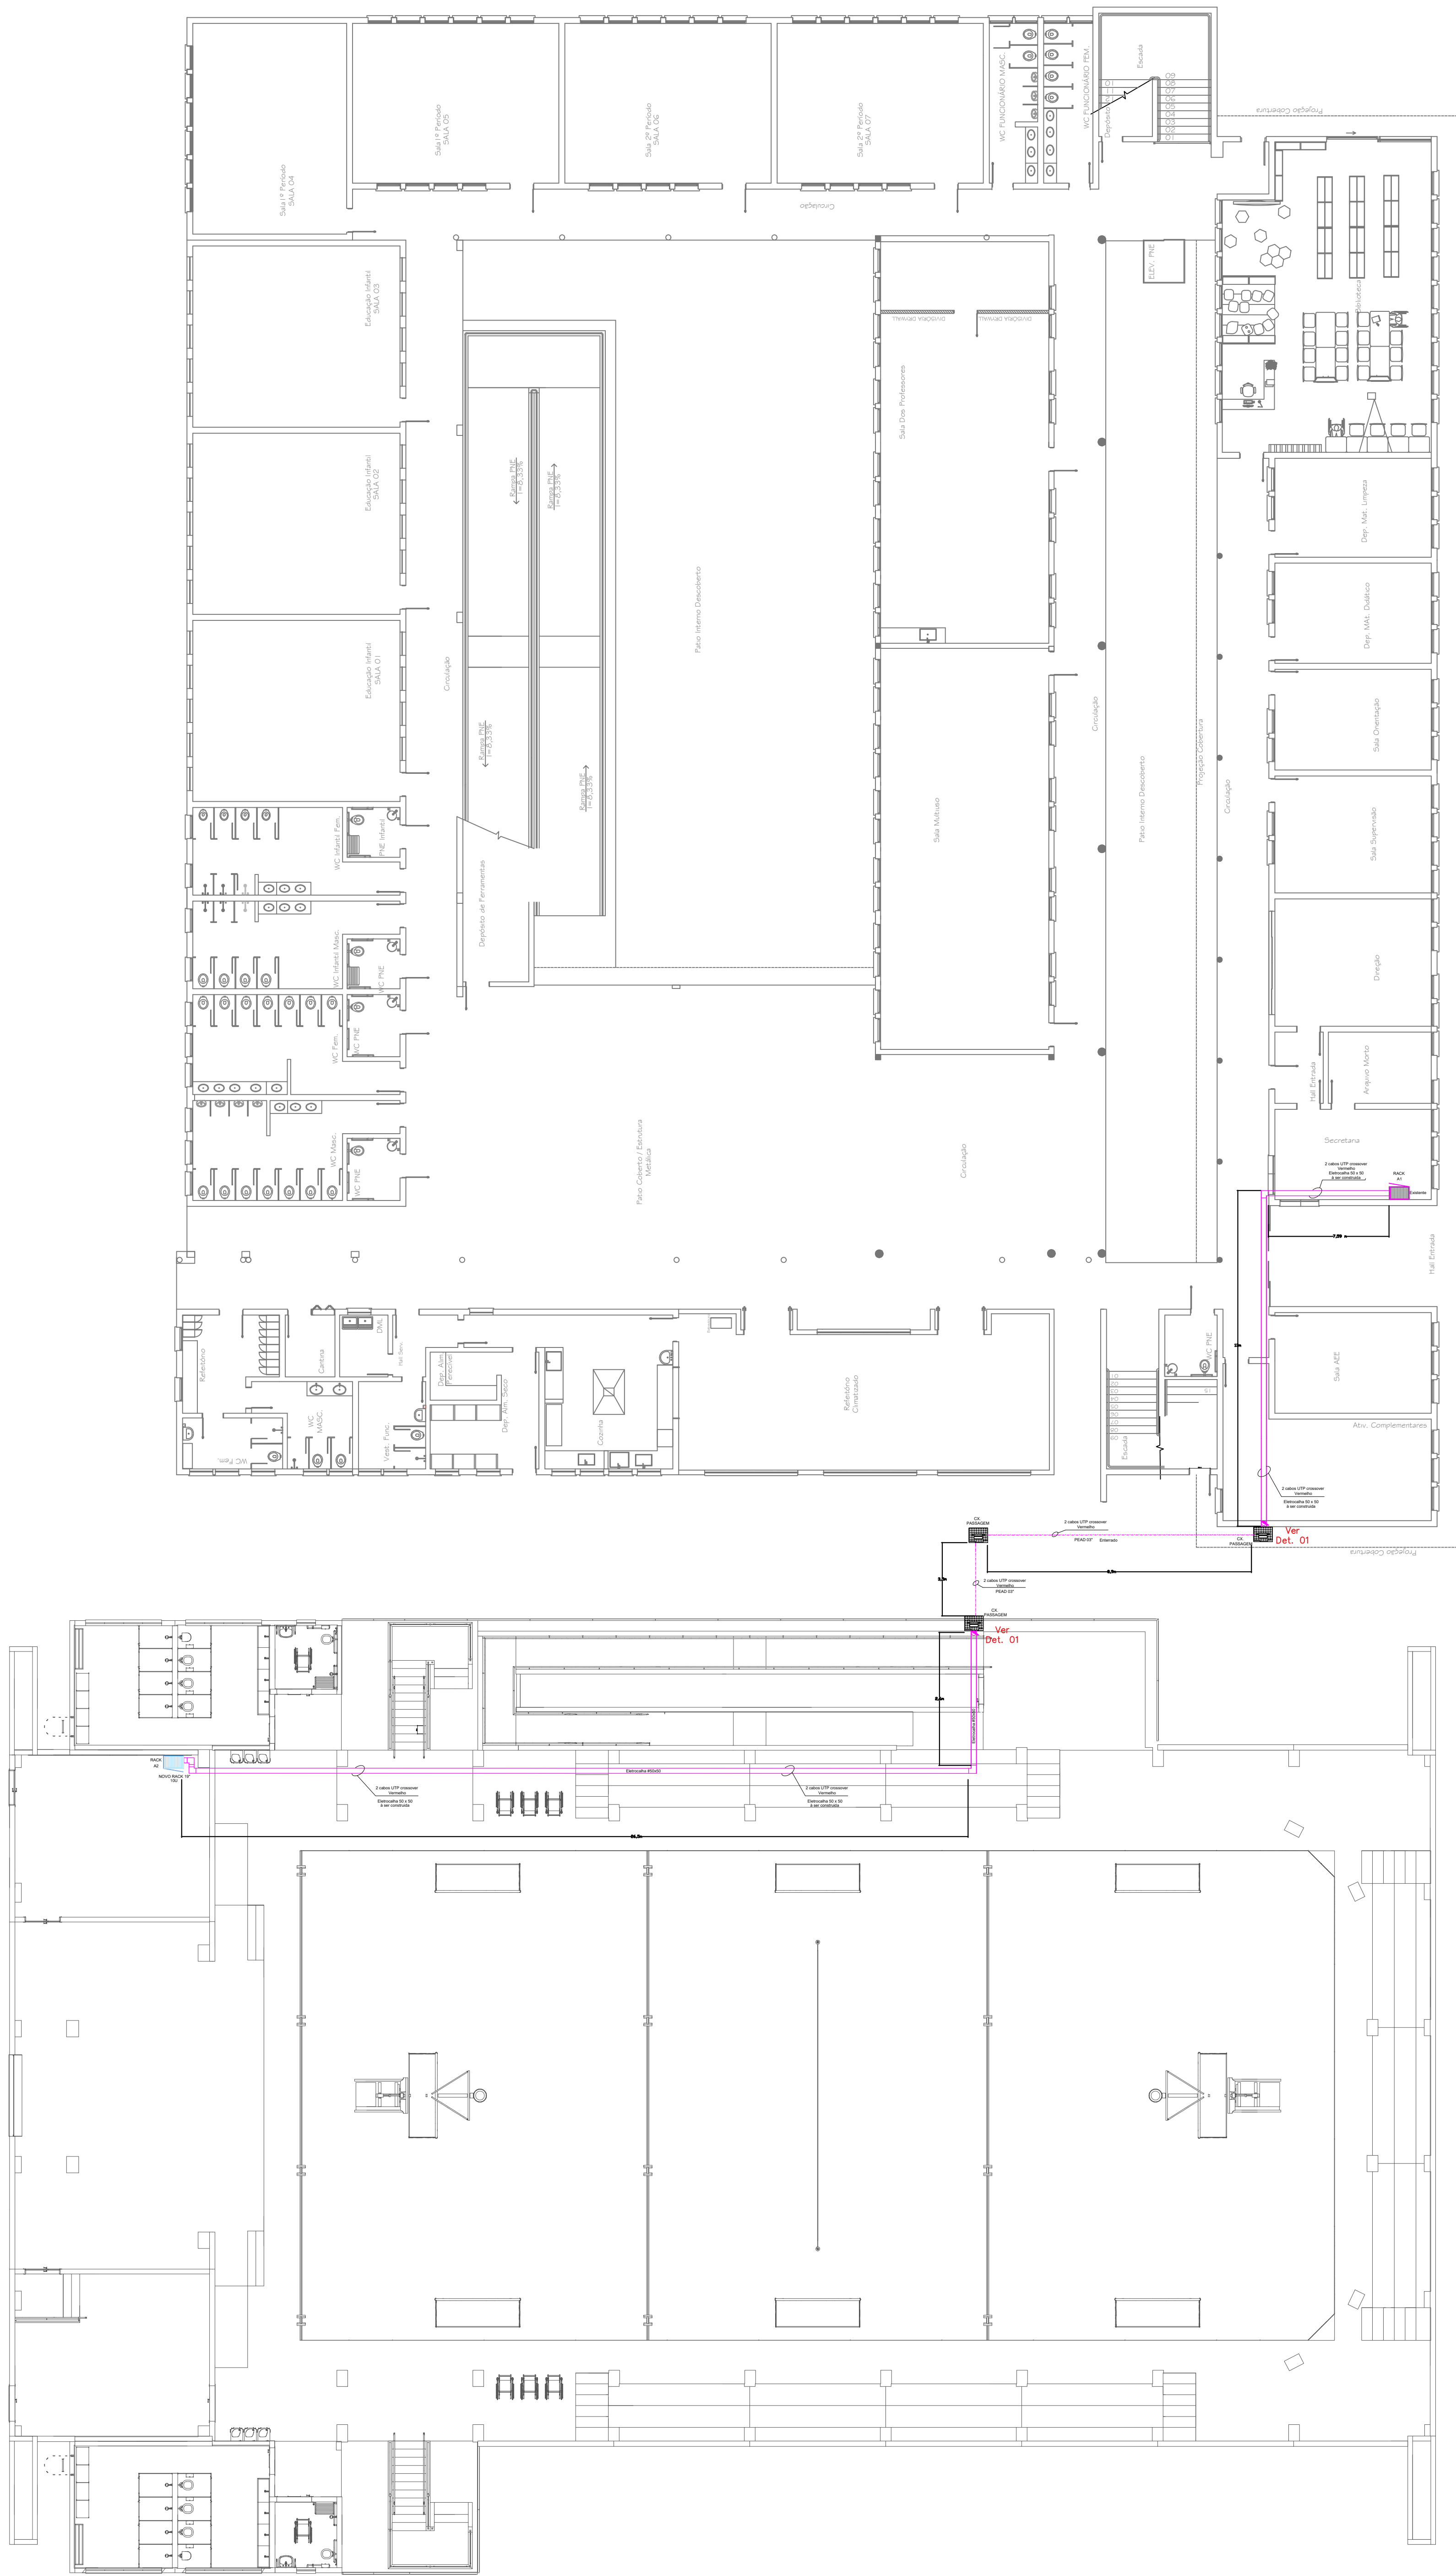
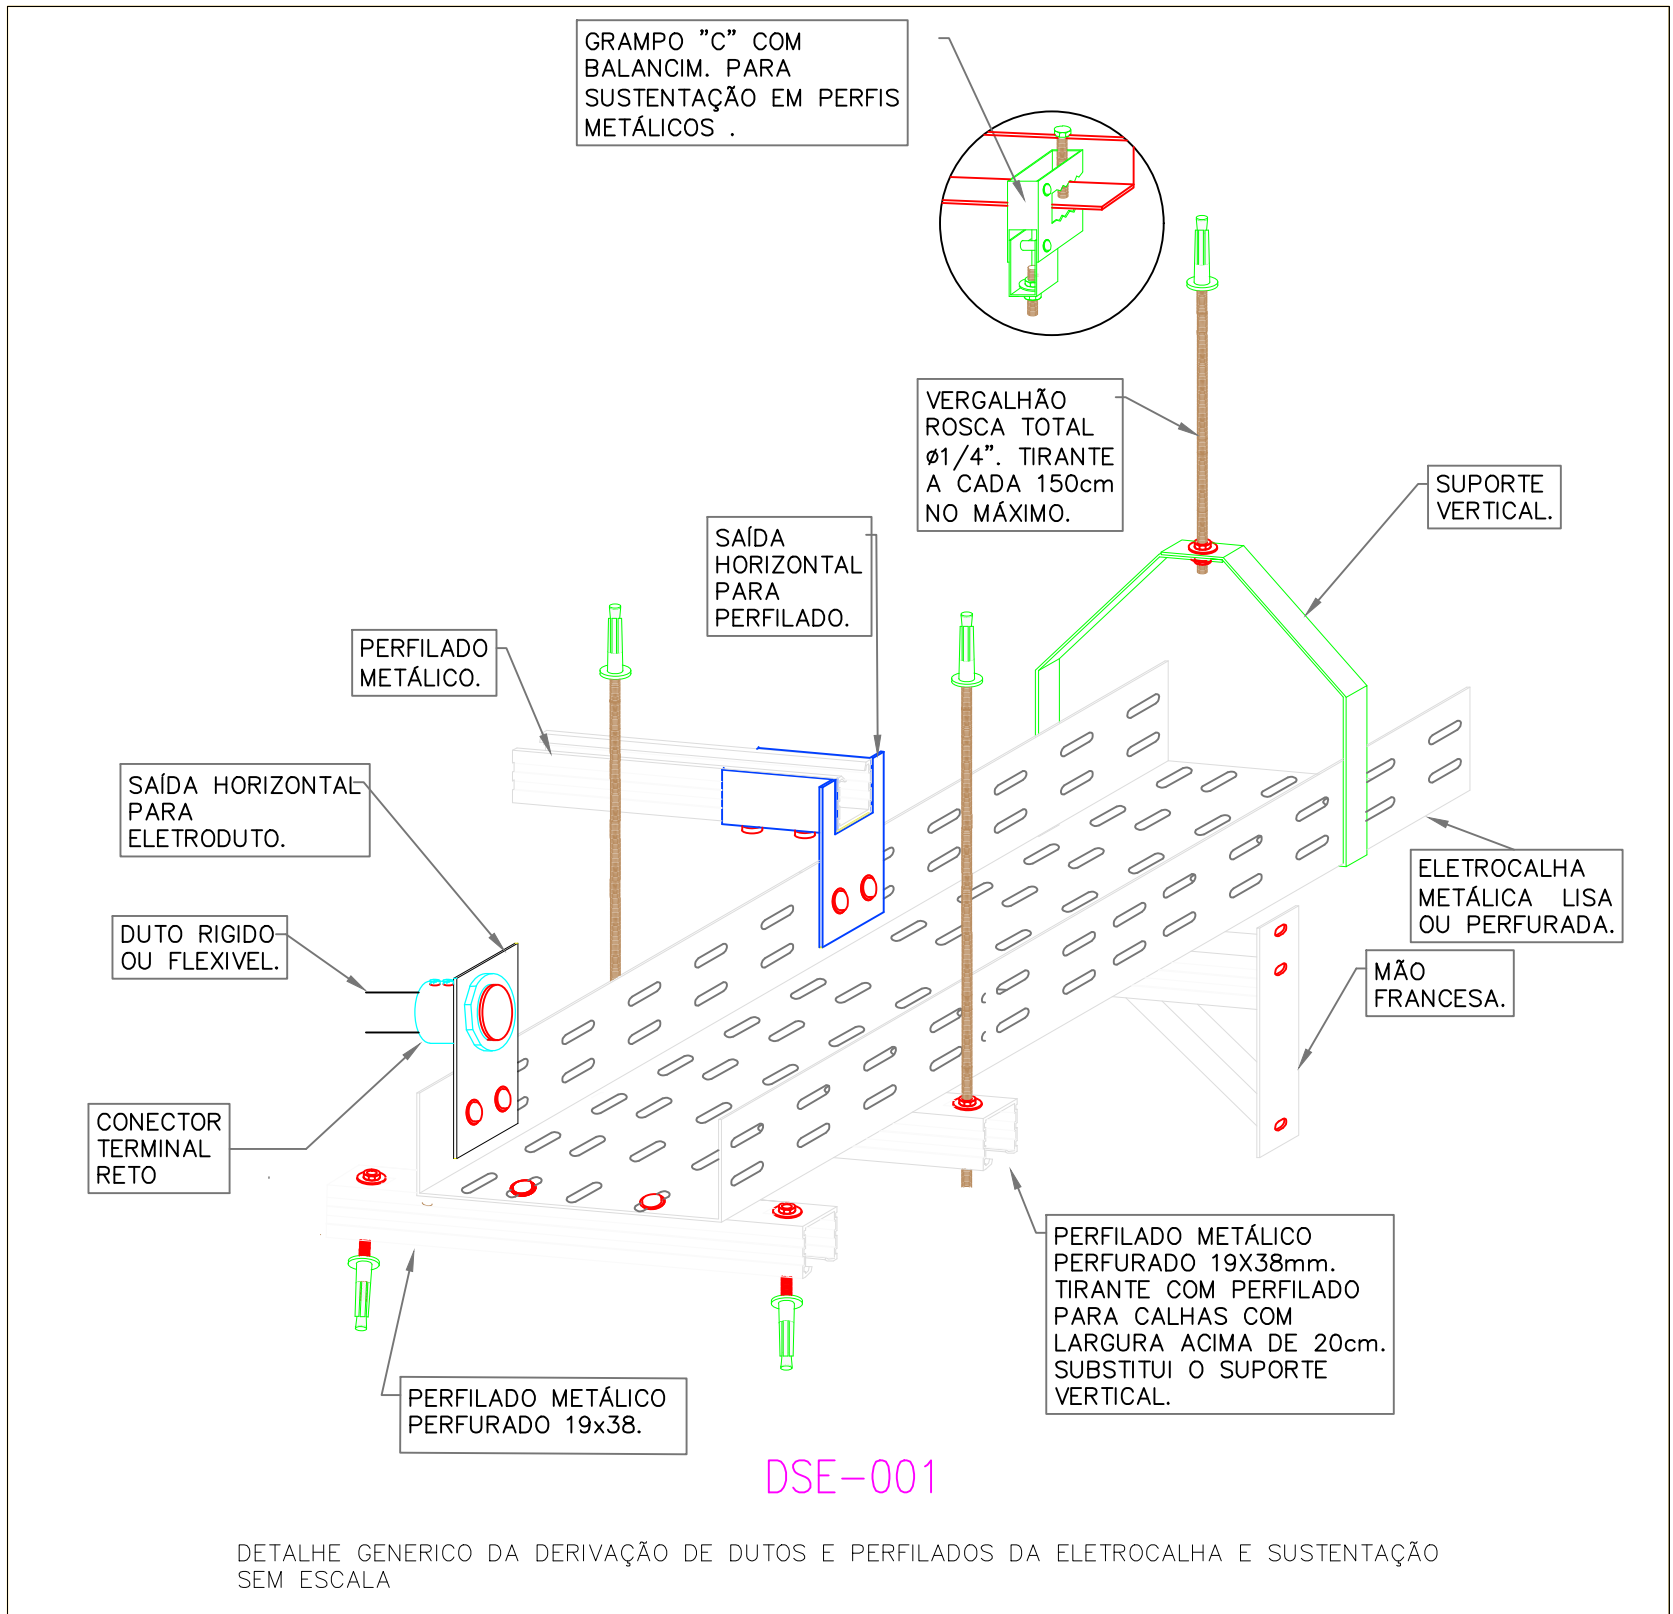
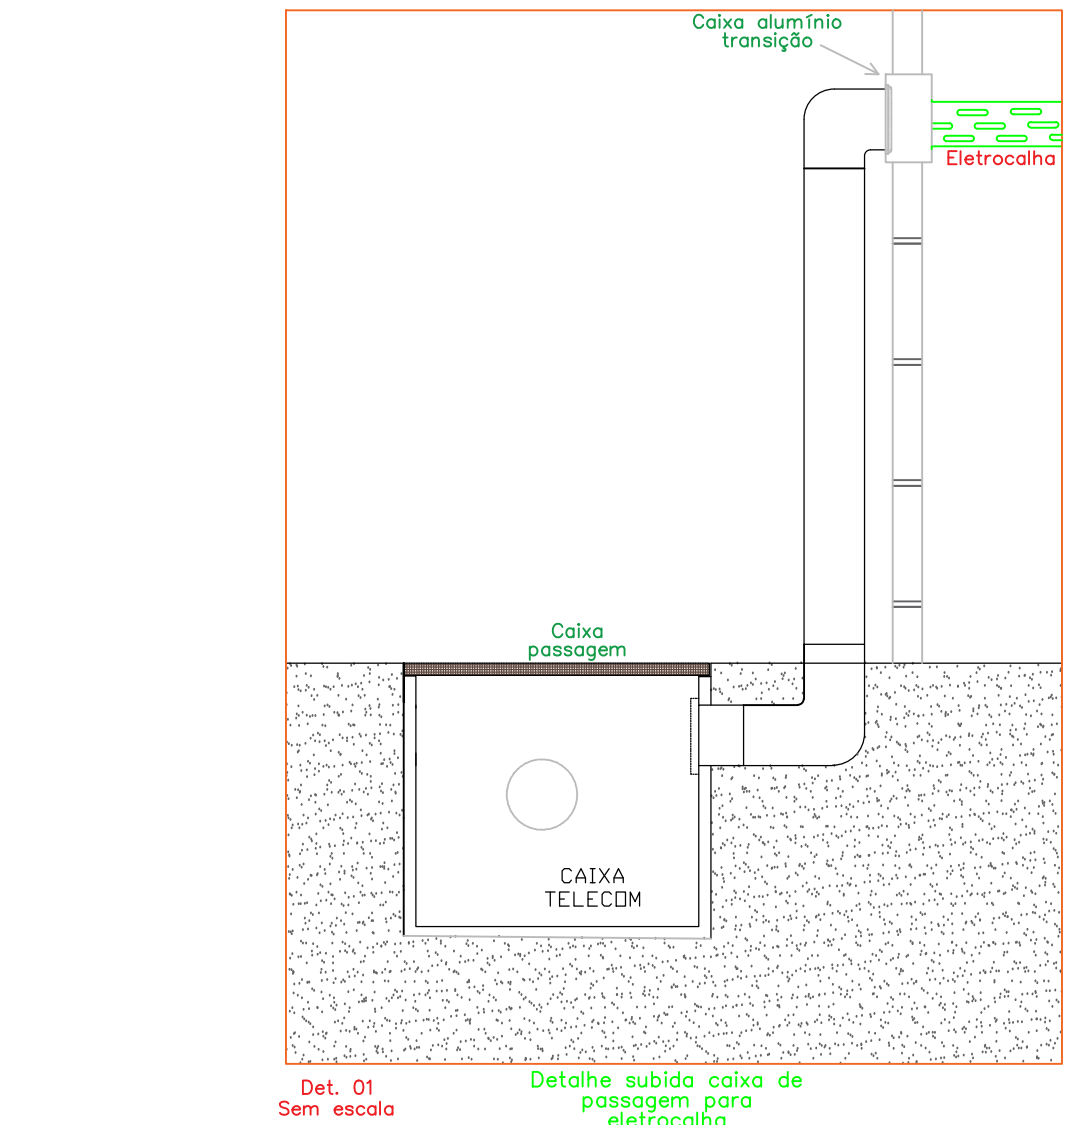


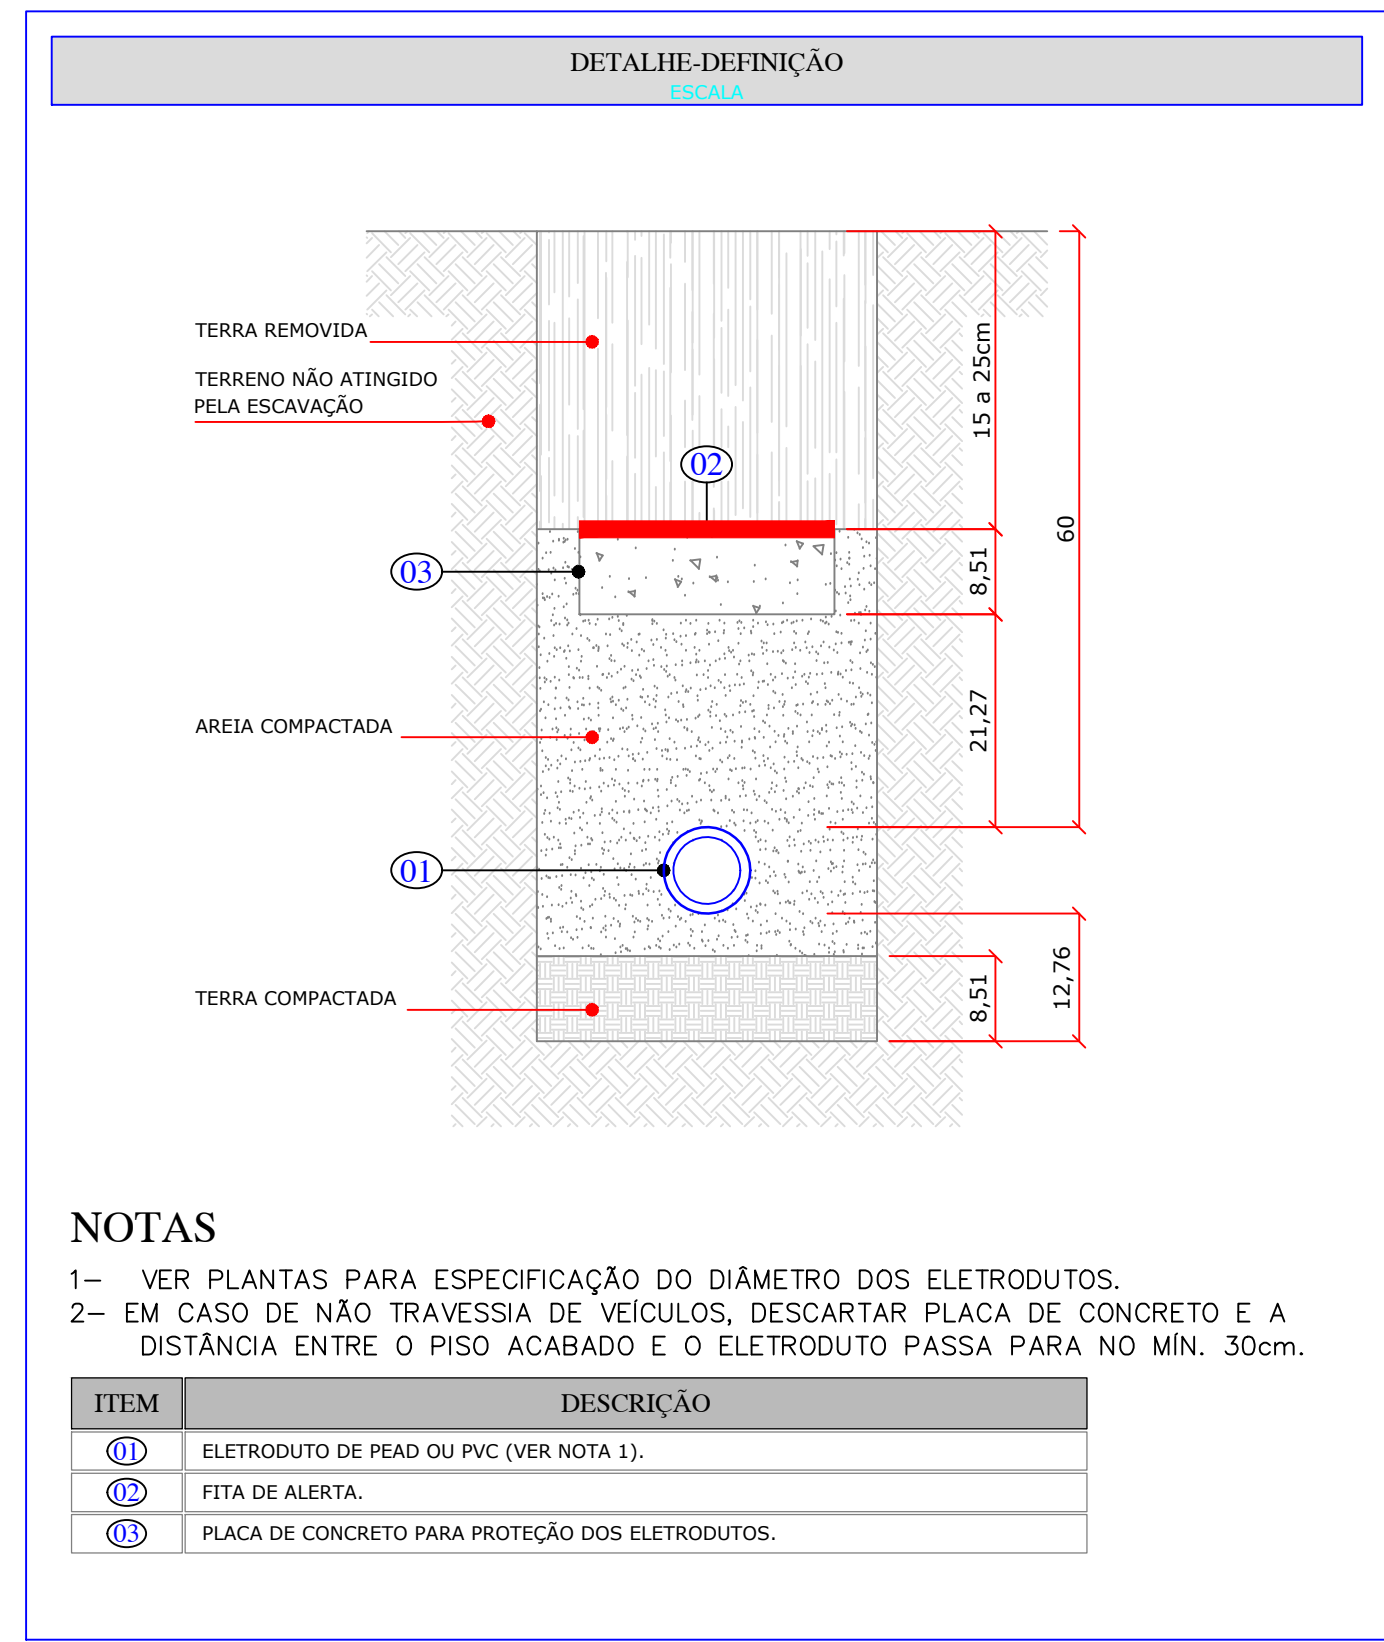

PROPRIETÁRIO ADEMAR STRINGARI JUNIOR 07414 980901 MUNICÍPIO DE JOINVILLE R. 199, 62.300-000 - JF	RESPONSÁVEL TÉCNICO Engº Eletricista Solange Alves C. Andrade CREA 047924-4
Engº Eletricista Solange Alves C. Andrade CREA 047924-4	Engº Eletricista Bento Peres Junior CREA 040000048
Engº Eletricista Neto CREA 040000048	Engº Eletricista Oseas Rocha de Conceição CREA 040000048
PROPRIETÁRIO: MUNICÍPIO DE JOINVILLE	
EDIFICAÇÃO: QUADRA COBERTA	
ENGENHEIRO: R. Alexandre da Silva, 42 - Morro do Meio, Joinville - SC, 89215-425	
PROJETO: PROJETO DE CABEAMENTO	ARQUIVO: 03/07/2024
CONTÉUDO: IMPLANTAÇÃO LÓGICA	ETAPA: Executiva
ESCALA: 1:50	
LOG 01/02	

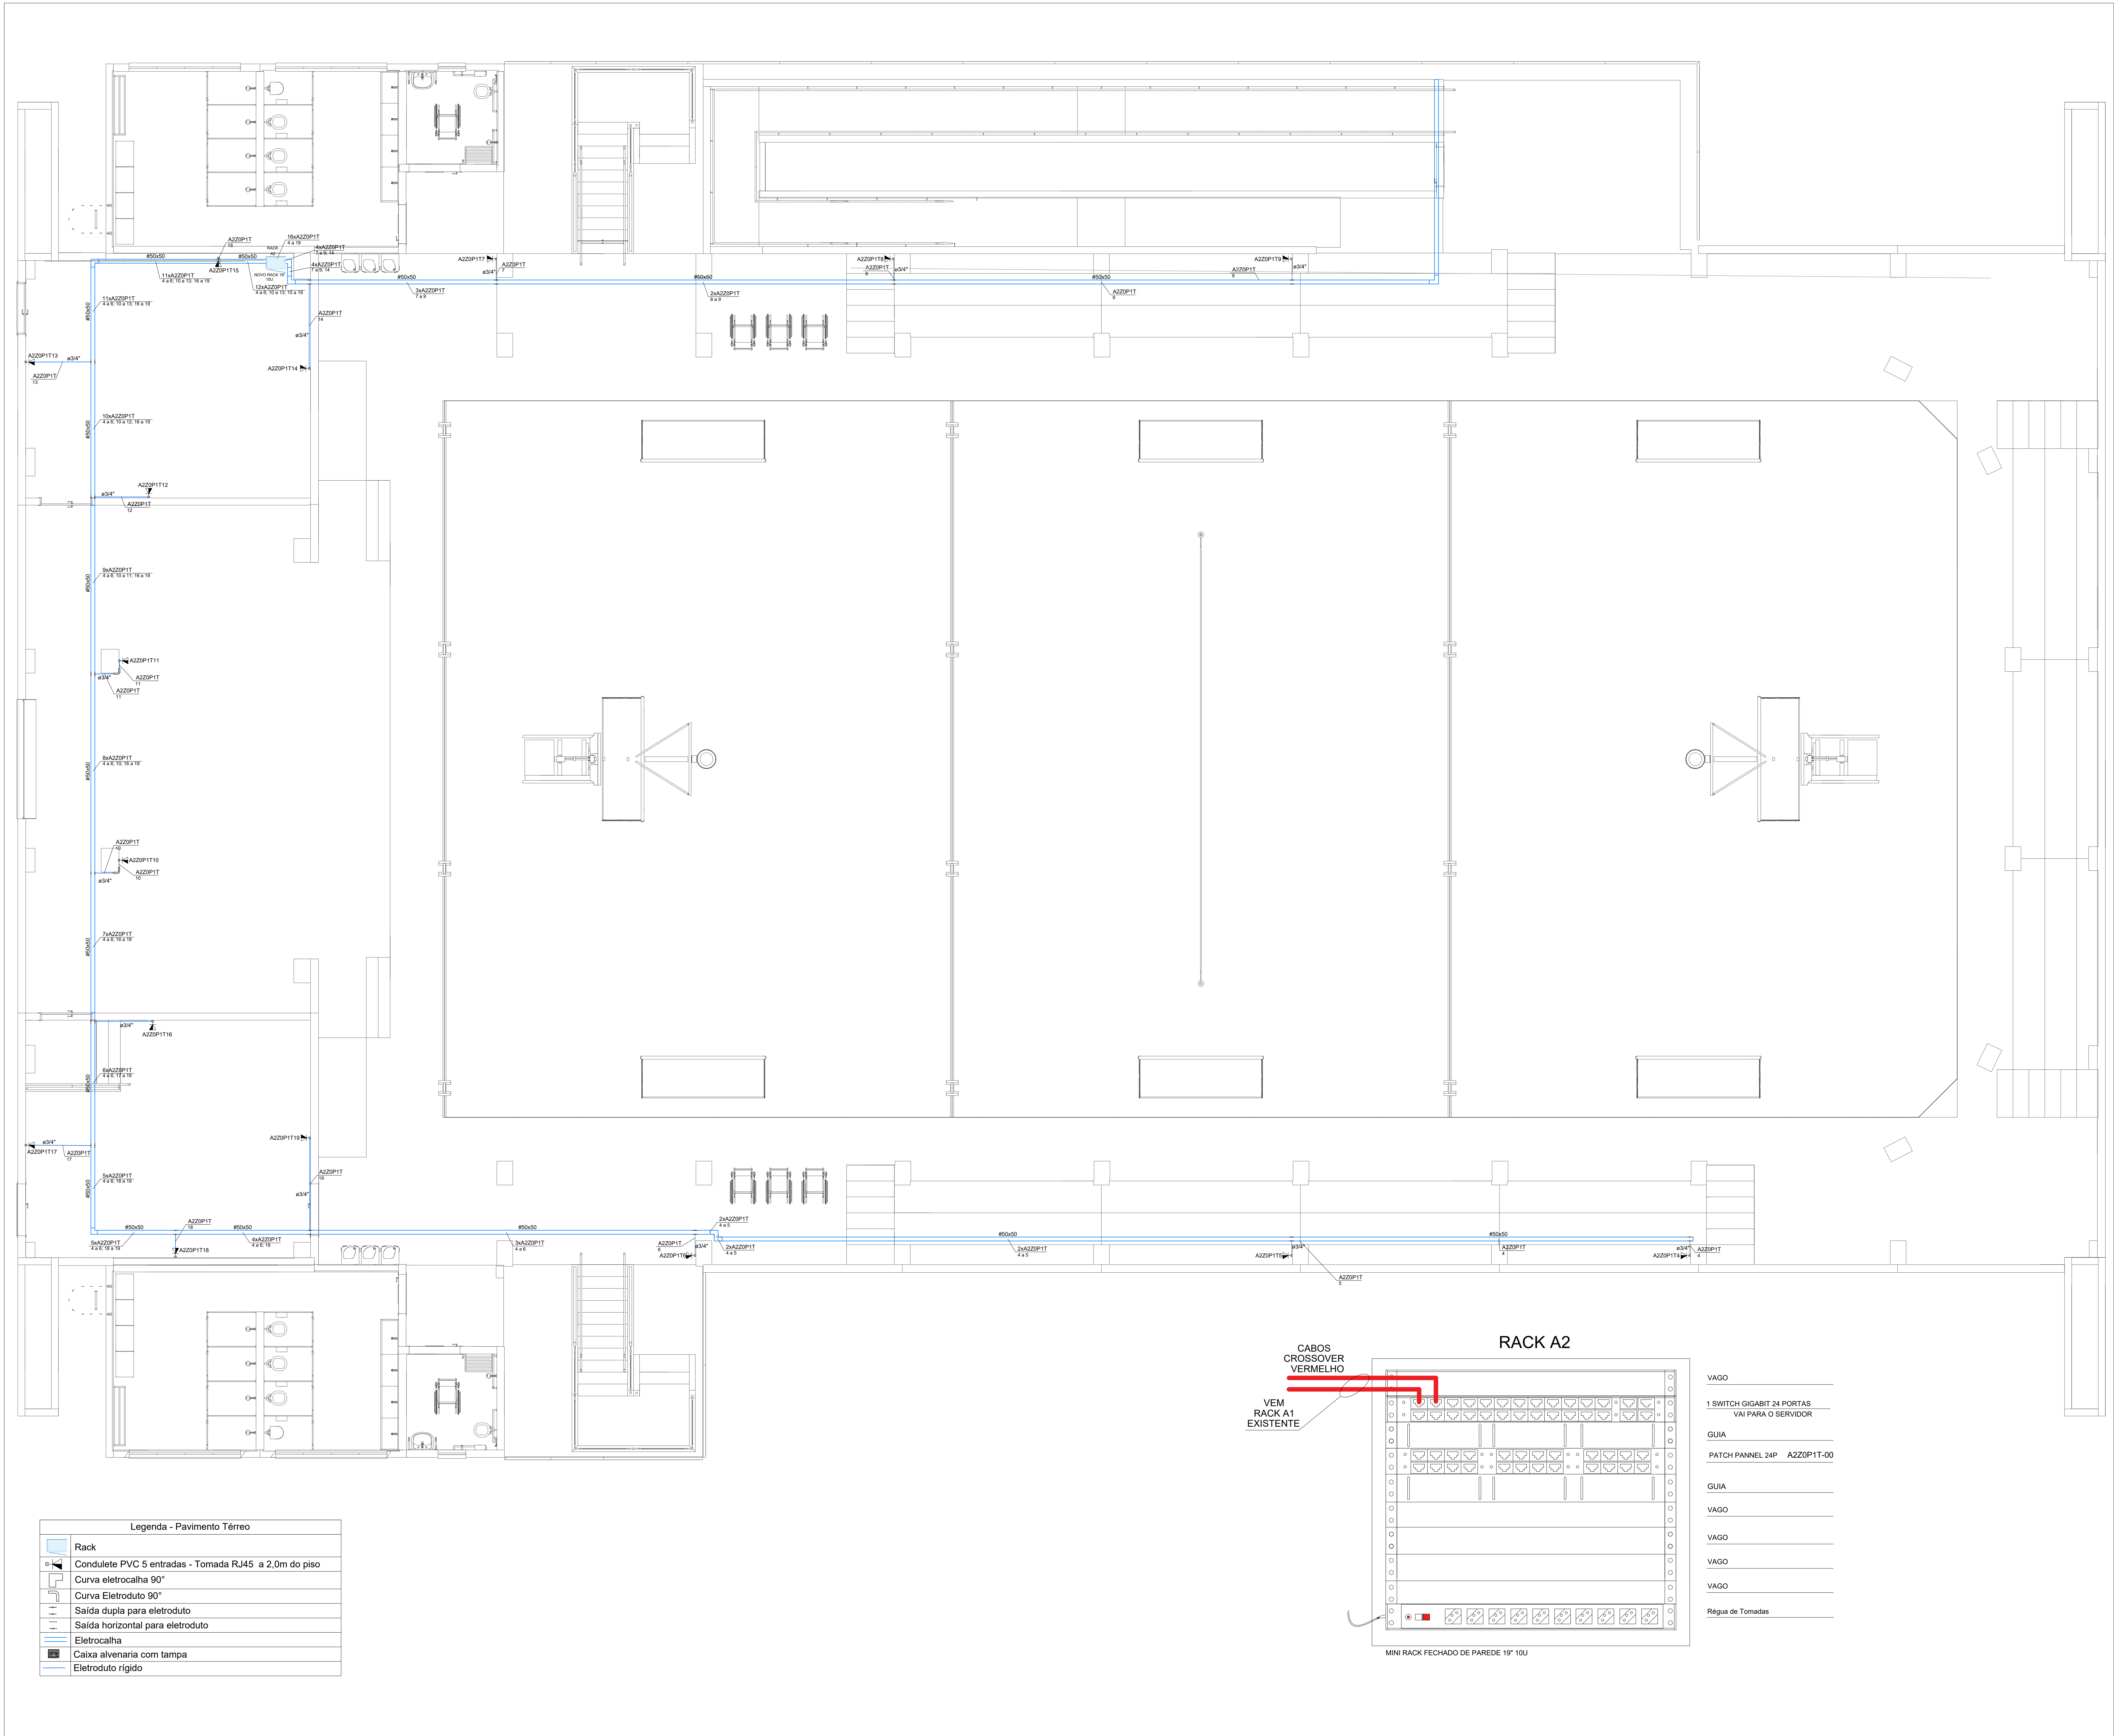

Legenda - Pavimento Térreo	
	Rack
	Conduite PVC 5 entradas - Tomada RJ45 a 2,0m do piso
	Curva eletrocalha 90°
	Curva Eletroduto 90°
	Saída dupla para eletroduto
	Saída horizontal para eletroduto
	Eletrocalha
	Caixa alvenaria com tampa
	Eletroduto rígido

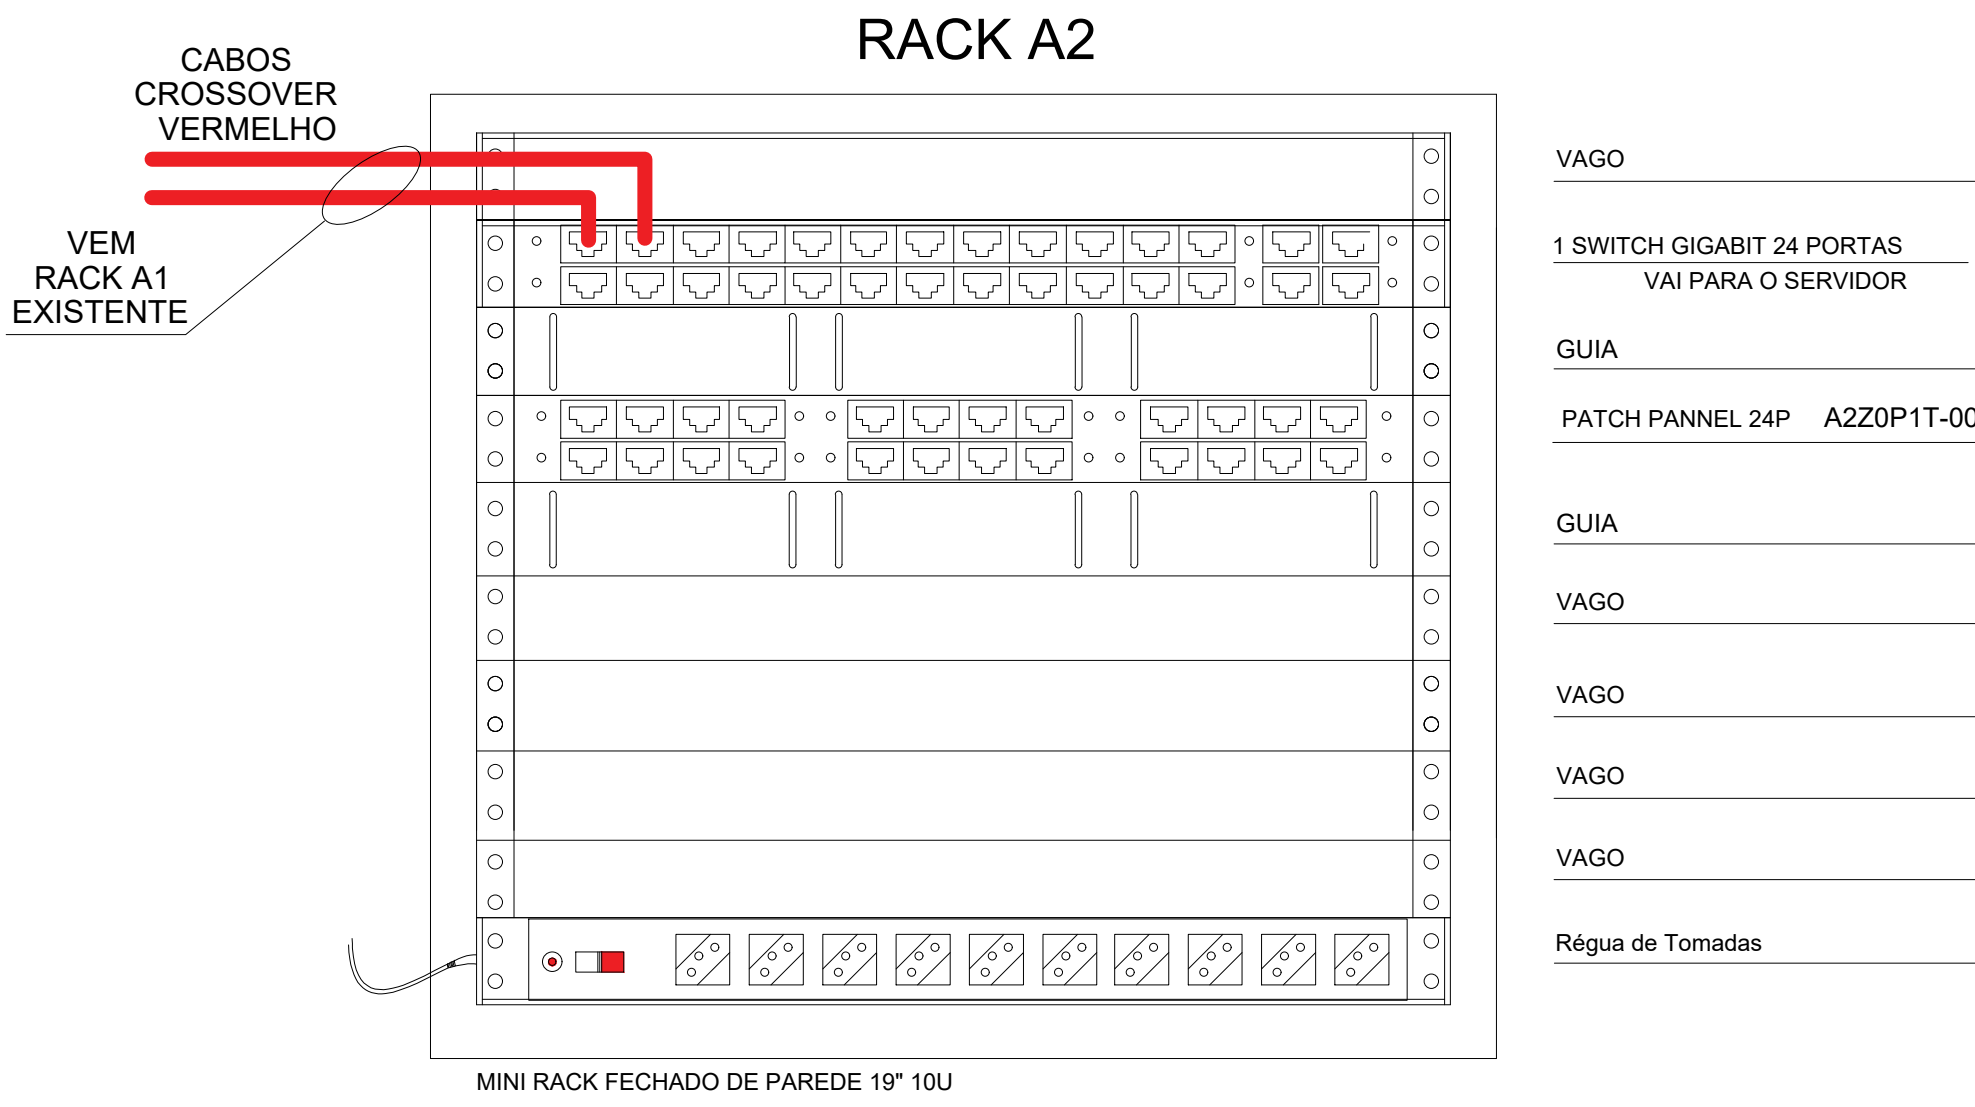

PROPRIETÁRIO ADEMAR STRINGARI JUNIOR-0741 4980901 MUNICÍPIO DE JOINVILLE R. João de Deus, 100 - Jd. Santa Helena - Joinville - SC - 89215-425	RESPONSÁVEL TÉCNICO Eng.º Eletricista Solange Alves C. Andrade CREA 047762-4	RESPONSÁVEL TÉCNICO Eng.º Eletricista Bento Perez Junior CREA 04049999-4
Eng.º Eletricista Solange Alves C. Andrade CREA 047762-4 José Felipe Neto Cópia para Eng.º	Eng.º Eletricista Solange Alves C. Andrade CREA 047762-4	Eng.º Eletricista Bento Perez Junior CREA 04049999-4 Eng.º Eletricista Osmar Rocha da Conceição CREA 033464-4
MUNICÍPIO DE JOINVILLE		
QUADRA COBERTA		
R. Alexandre da Silva, 42 - Morro do Meio, Joinville - SC, 89215-425		
PROJETO DE CABEAMENTO		
DISTRIBUIÇÃO INTERNA DE PONTOS LÓGICOS - TERREO		
LOG 02/02		