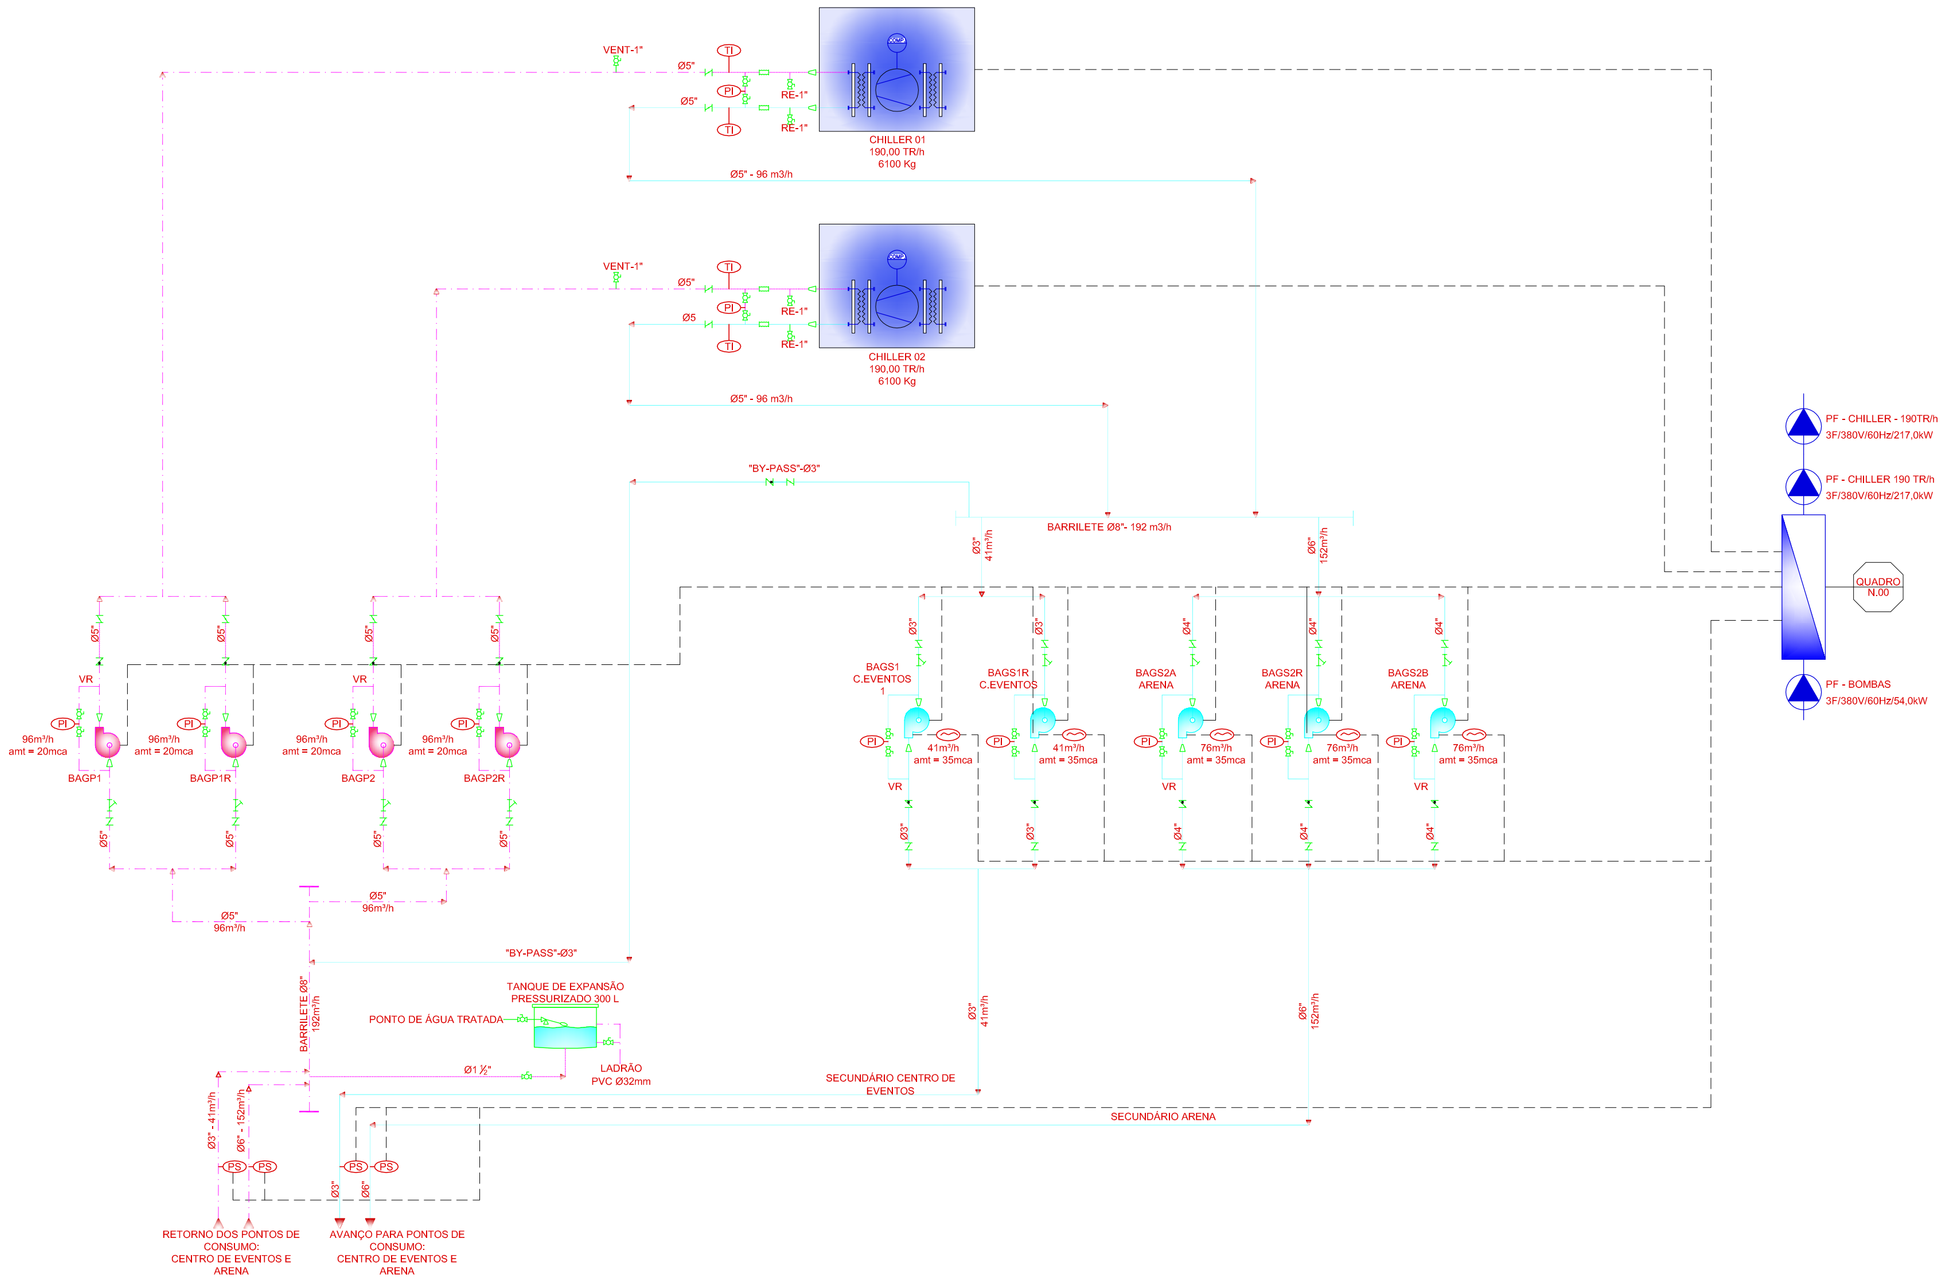

FLUXOGRAMA CENTRAL DE ÁGUA GELADA
ESCALA: S/ ESCALA

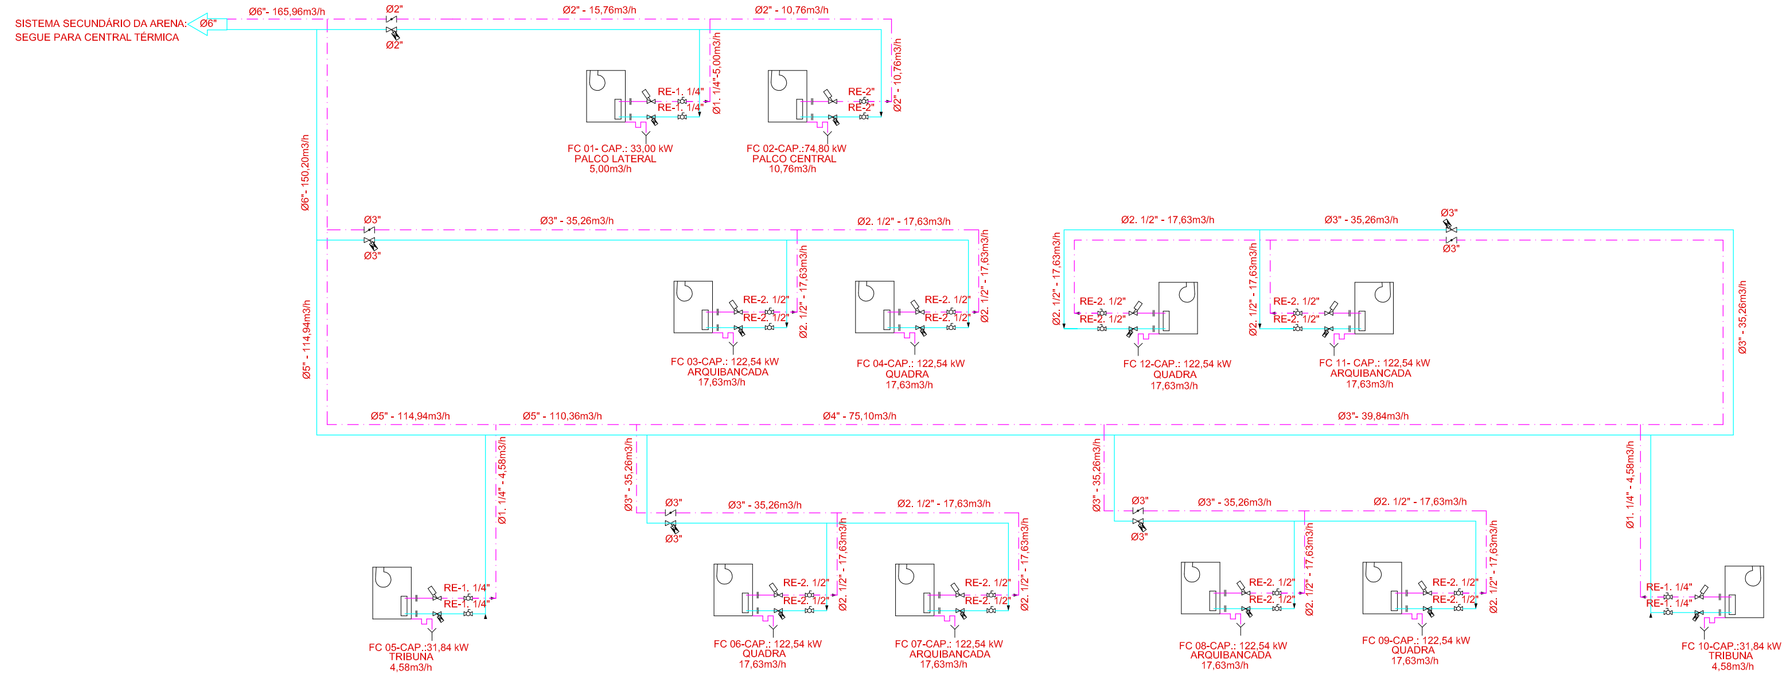

FLUXOGRAMA GERAL DA ARENA
ESCALA: S/ ESCALA

NOTA:

- BAGP1 - 96 m³/h - 20 mca - 10CV
- BAGP1R - 96 m³/h - 20 mca - 10CV
- BAGP2 - 96 m³/h - 20 mca - 10CV
- BAGP2R - 96 m³/h - 20 mca - 10CV
- BAGS1 - 41 m³/h - 35 mca - 12,5CV
- BAGS1R - 41 m³/h - 35 mca - 12,5CV
- BAGS2A - 76 m³/h - 35mca - 20CV
- BAGS2B - 76 m³/h - 35mca - 20CV
- BAGS2R - 76 m³/h - 35mca - 20CV

LEGENDA:

- FILTRO "Y"
- REGISTRO ESFERA
- VALVULA DO TIPO BORBOLETA OU GAVETA
- TAMPÃO
- VALVULA DE RETENCAO TIPO DISCO/MOLA
- AMORTECEDOR DE VIBRACAO
- TUBULACAO ISOLADA
- LUVA DE REDUCAO CONCENTRICA/EXCENTRICA
- FLANGE
- SENSORES DE PRESSÃO
- VALVULA DE CONTROLE, TIPO 2 VIAS, PARA AGUA GELADA COM ATUADOR PROPORCIONAL
- VALVULA DE CONTROLE, TIPO 2 VIAS, PARA AGUA GELADA COM ATUADOR ON-OFF
- VALVULA DE BALANCEAMENTO
- DRENO
- ANCORAGEM
- INDICACAO DE FLUXO
- LINHAS DE AVANÇO DE ÁGUA GELADA
- LINHAS DE RETORNO DE ÁGUA GELADA
- ELÉTRICA

FUNDAÇÃO CULTURAL DE JOINVILLE

FUNDAÇÃO CULTURAL DE JOINVILLE
Rodrigo COELHO
Vice-prefeito e Presidente da Fundação Cultural de Joinville

Clima shop
qualidade do ar interno Ltda.

PROJETO DE CLIMATIZAÇÃO

Proprietário	*FUNDAÇÃO CULTURAL DE JOINVILLE*
Obra	*ARENA DO CENTREVENTOS CAU HANSEN*
Discriminação	*FLUXOGRAMA CENTRAL DE ÁGUA GELADA* *FLUXOGRAMA GERAL DA ARENA*
Escala	*INDICADA*
Data	*NOVI/14*
Visto	*RRF*

14/16
ULTIMAS REVISÕES:
EMISSÃO INICIAL: 17/11/14

Engenheiro: *ROGERS ROGERIO FARIAS - CREA/SC 11757-4*
FONE: (048) 3028.2825 / email: climashop@climashop.com.br
Desenho: *CLIMASHOP*