



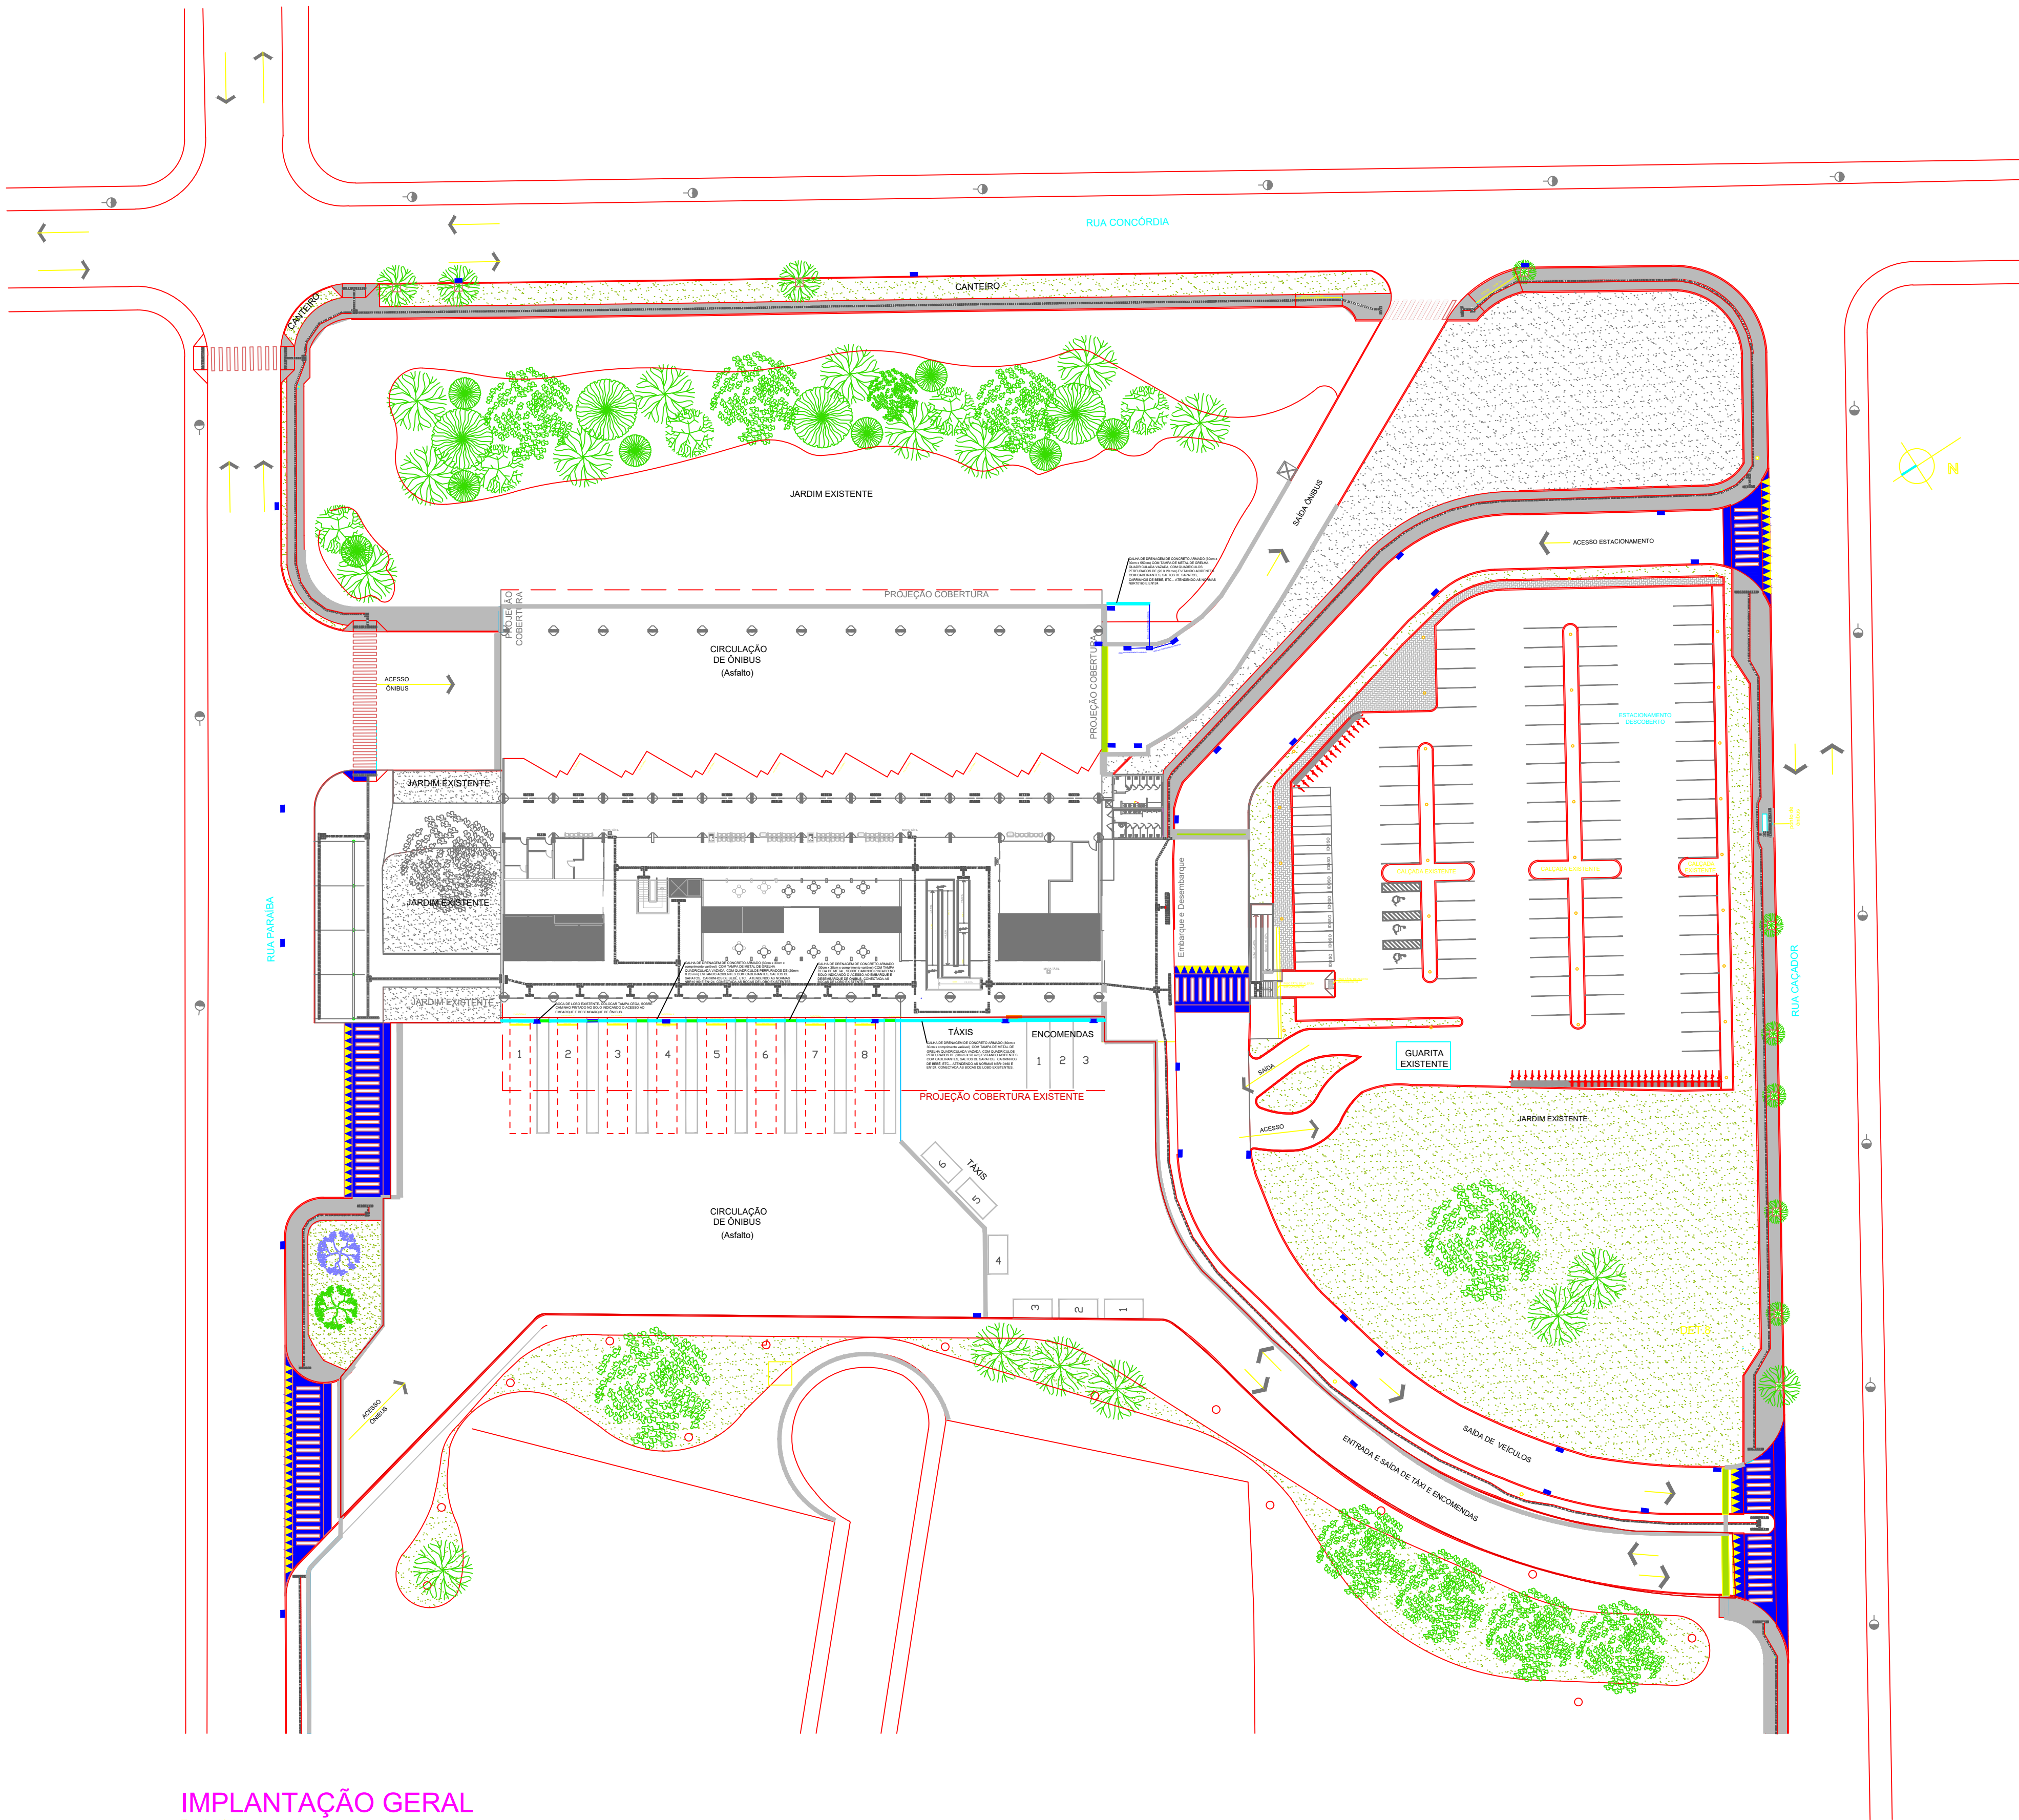


IMPLANTAÇÃO GERAL
Escala 1/500


Caixa coletora de sarjeta com grelha de concreto pequena

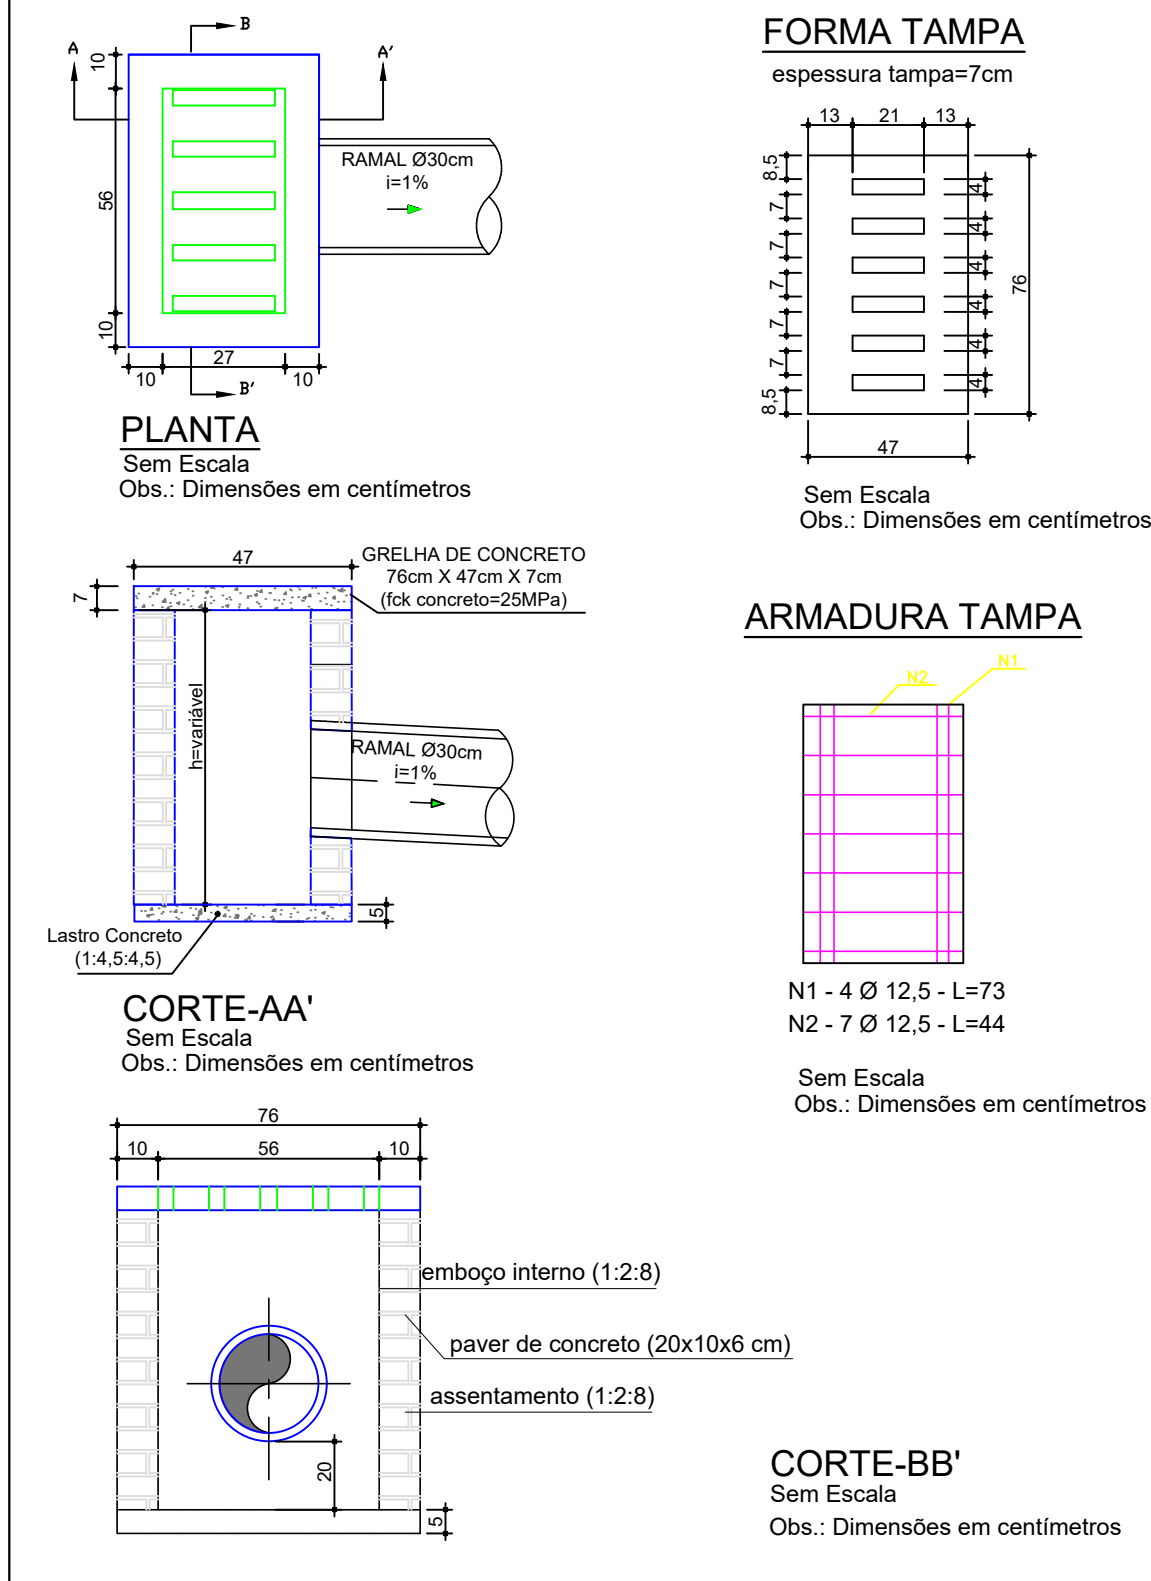

DETALHE CALHA COM GRELHA
S/ ESCALA

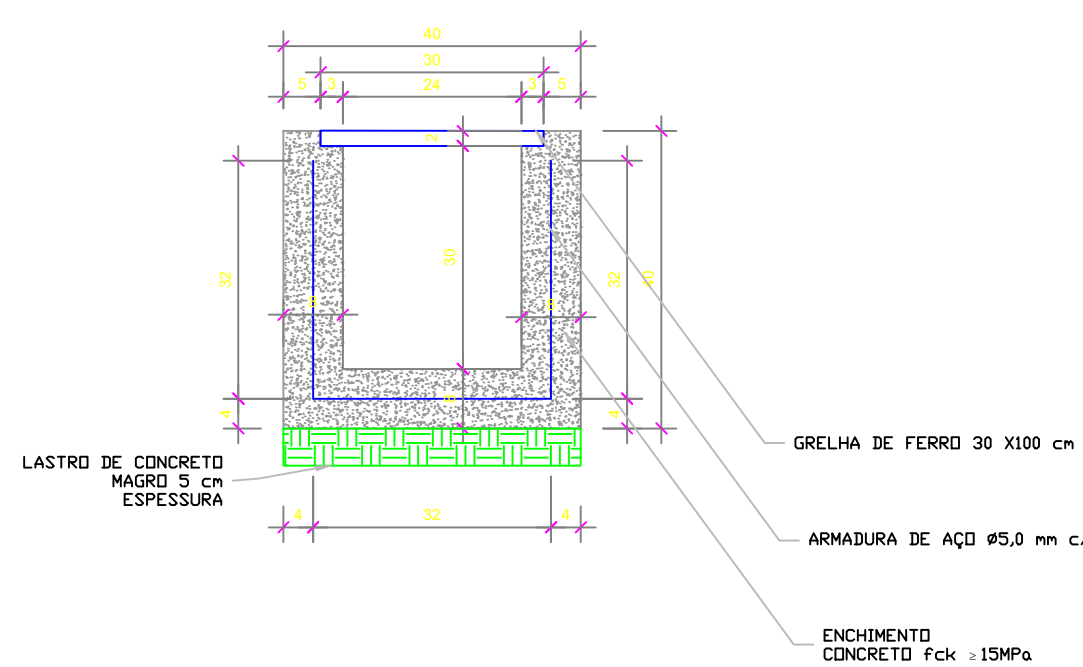

LEGENDAS

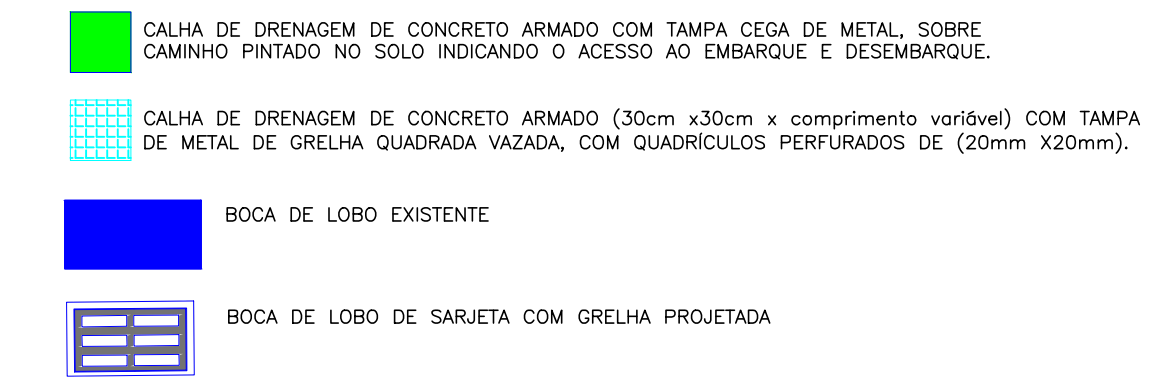

SECRETARIA DE INFRAESTRUTURA URBANA
UNIDADE DE BANCO DE PROJETOS

Projeto: PASSEIO PÚBLICO - RODOVIÁRIA DE JOINVILLE
R. Paraiba, 769 - Anita Garibaldi, Joinville - SC

Conteúdo: DRENAGEM DE COMPLEMENTAÇÃO DEVIDO ASFALTAMENTO

Autor(es): MSc. ENG. CIVIL THOMAS HENRIQUE THOMSEN CREA-SC 42504-7 Co-Autor(es):	Ass.: Ass.: Ass.:	Código:
Ordenador da despesa:	Ass.:	Data: NOVEMBRO/2023
Requerente: SEINFRA	Desenhista CAD: THT	Número Prancha: 01/01
Escala: INDICADA		Nota: Para o Código do Projeto Defina-se: 1 grupo Secretária, Fundação entre outros; 2 grupo Nome do Projeto (5 letras); 3 grupo Tipo de Projeto; 4 grupo Revisão / Ano; 5 grupo Número de Pranchas; 6 grupo Denteção das Pranchas.