
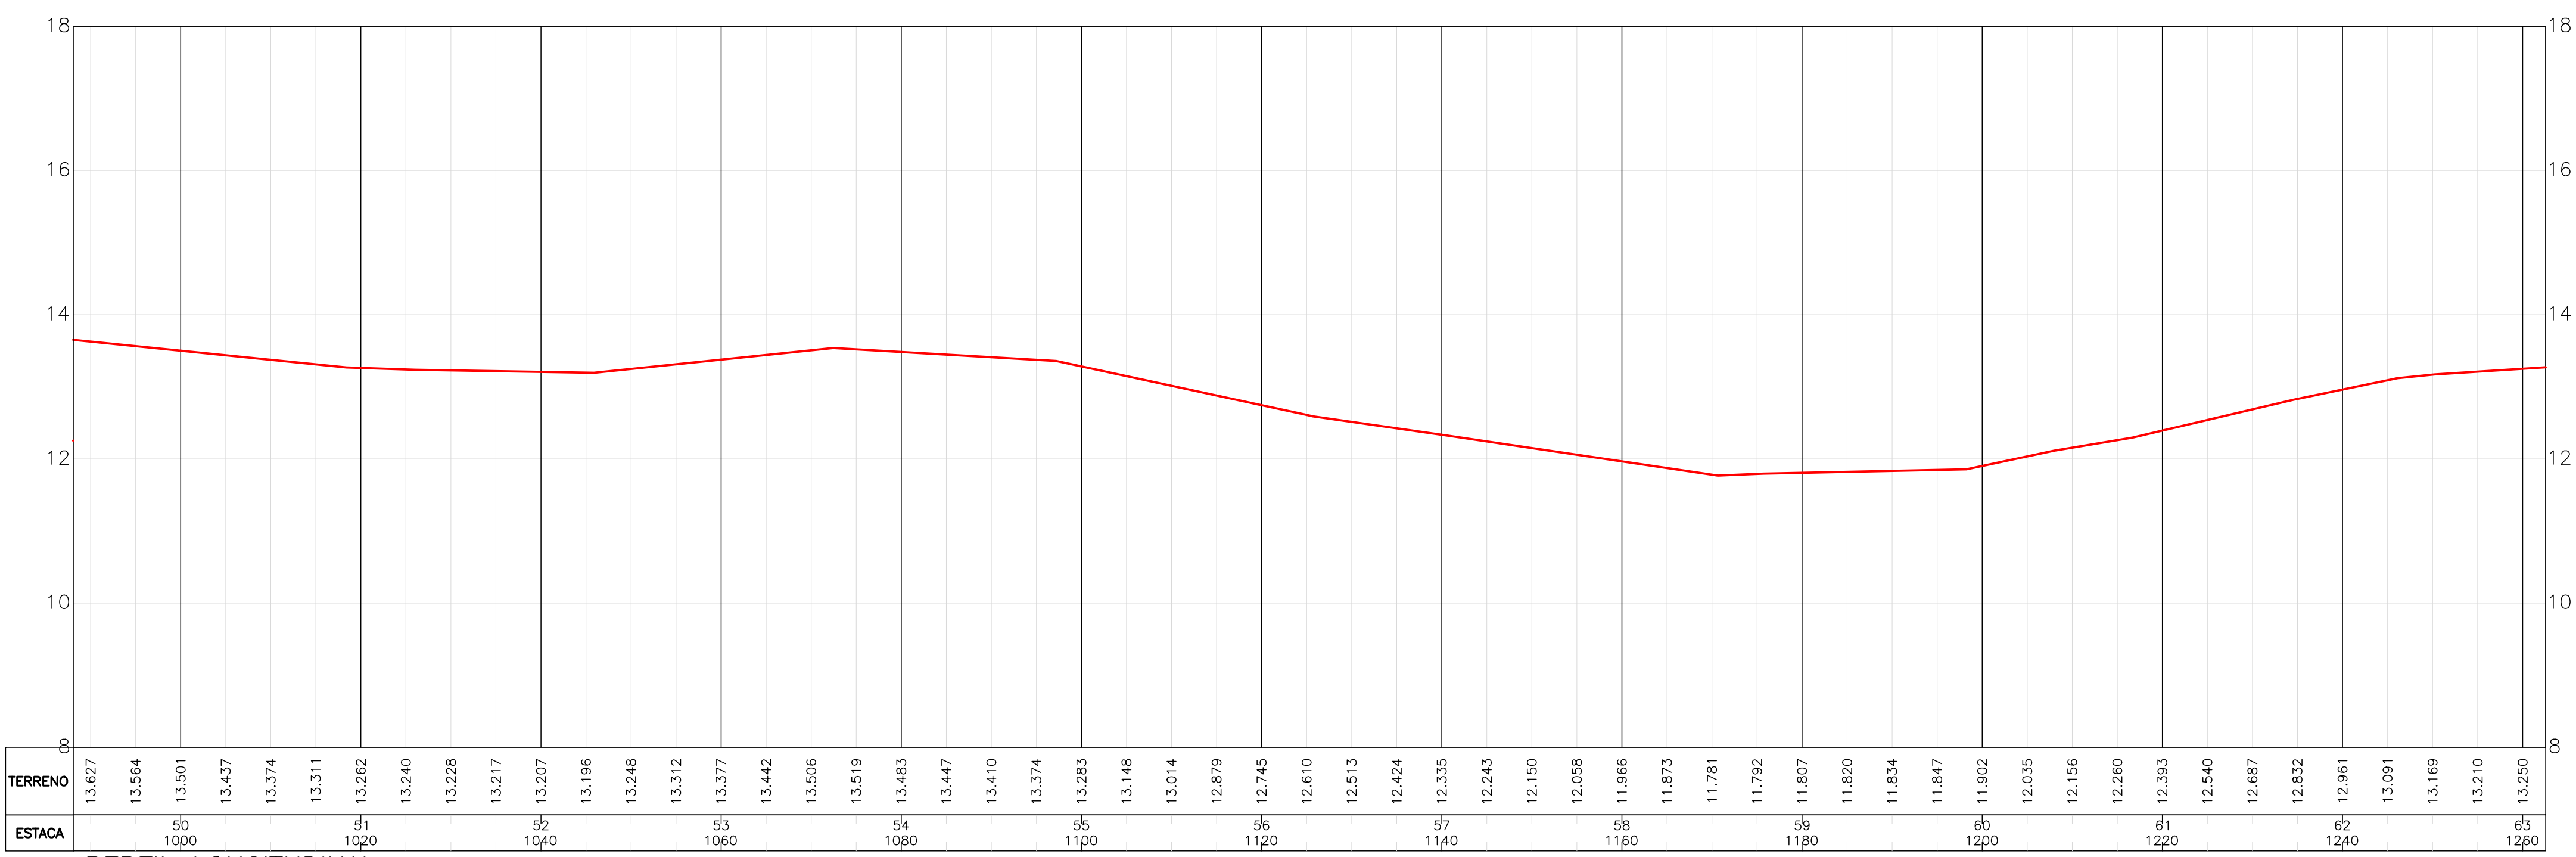


| NOTAS | | | | |
|---------------------------------|-----------------------------------|----------|--------|--------|
| 1. CONFERIR AS MEDIDAS IN-LOCO. | | | | |
| 02 | PARECER TÉCNICO SEI Nº 0024901288 | ABR/2025 | A.R.O. | A.R.O. |
| 01 | ESTAQUEAMENTO NA PLANTA | DEZ/2024 | A.R.O. | A.R.O. |
| 0 | EMISSÃO DO PROJETO | JUL/24 | A.R.O. | A.R.O. |
| REV. | MODIFICAÇÃO | DATA | VERIF. | APROV. |

Projeto de Terraplenagem (25963200) SEI 25.0.156479-5 / pg. 2

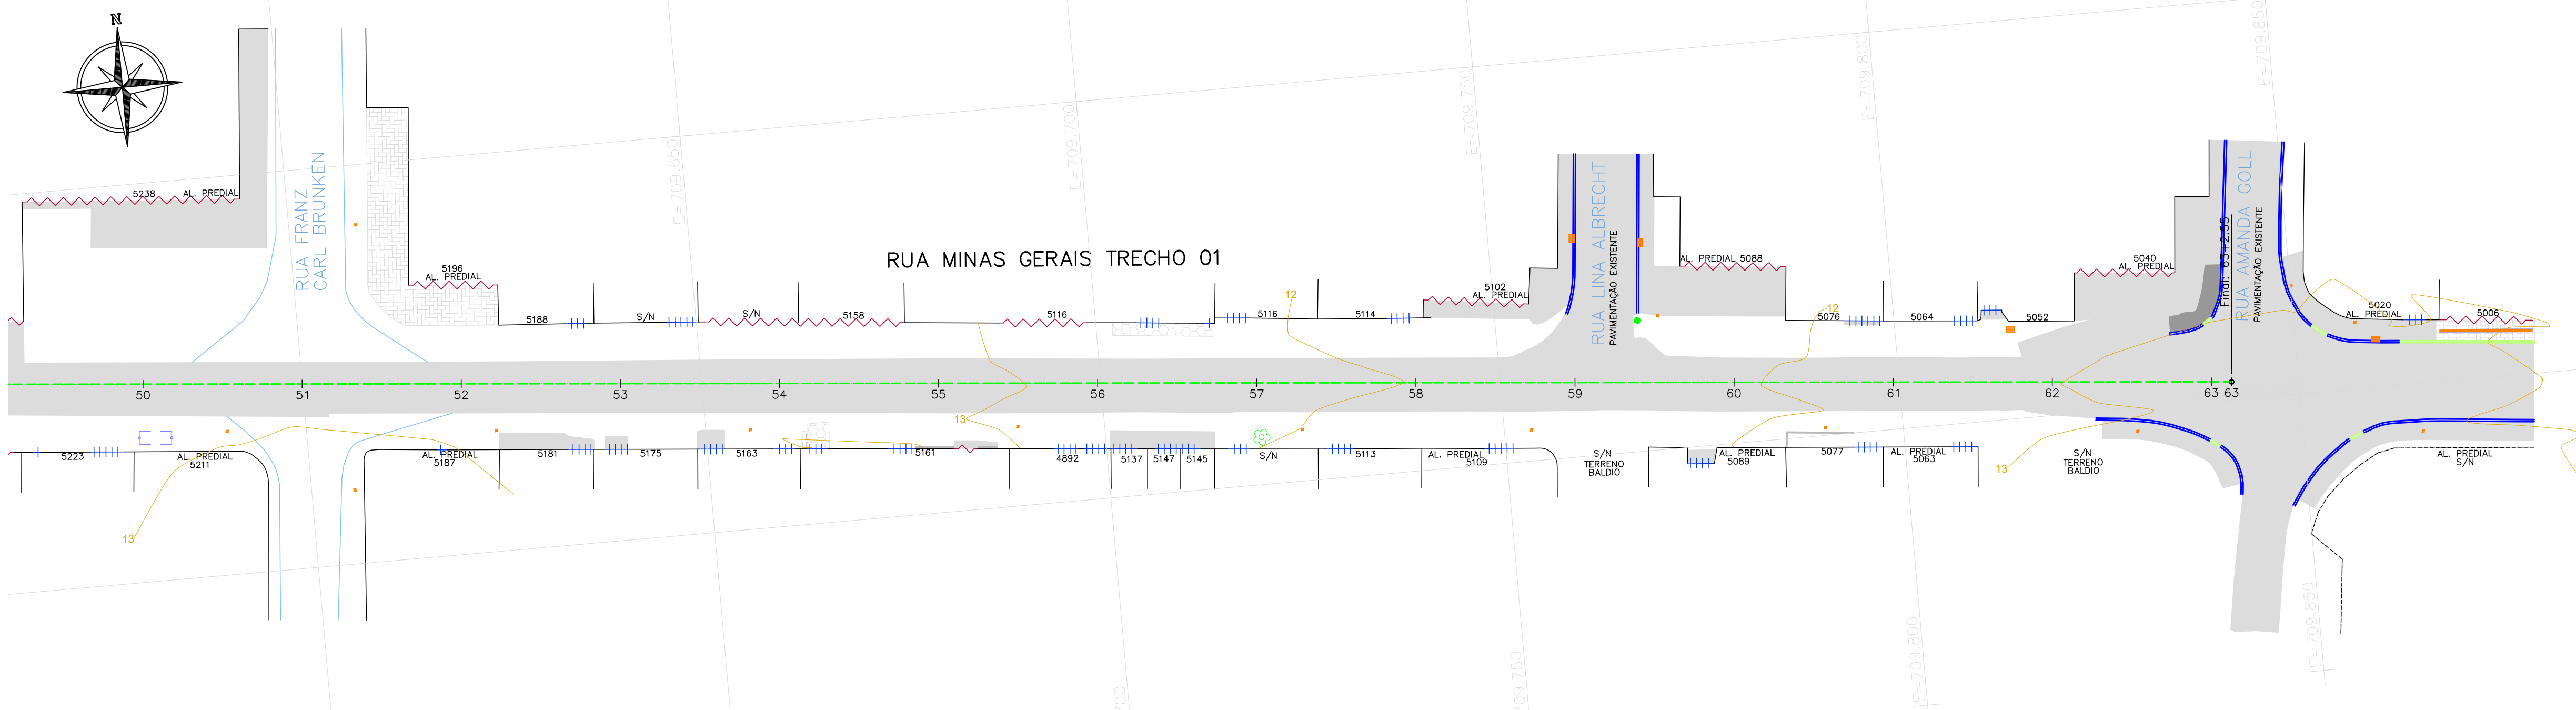

PERFIL LONGITUDINAL
Escala 1/500

| CONVENÇÕES | | | |
|------------|-----------------------------|--|--------------------|
| | CAIXA DE TELEFONE | | ÁRVORE |
| | CAIXA DE ENERGIA | | MEIO-FIO REBAIXADO |
| | CAIXA DE CAPTAÇÃO EXISTENTE | | MEIO-FIO EXISTENTE |
| | POÇO DE VISITA SANEPAR | | VALA |
| | ENTRADA RESIDENCIAL | | GUARD RAIL |
| | ENTRADA COMERCIAL | | ESCALADA |
| | TUBO EXISTENTE | | BORDA DA PISTA |
| | VIA FERREA | | |
| | MURETA DE ALVENARIA | | |
| | PLACA DE SINALIZAÇÃO | | |
| | RIOS/CURSOS D'ÁGUA | | |
| | PONTO DE ÔNIBUS | | |
| | | | |

| NOTAS | | | | |
|---------------------------------|-----------------------------------|----------|--------|--------|
| 1. CONFERIR AS MEDIDAS IN-LOCO. | | | | |
| 02 | PARECER TÉCNICO SEI Nº 0024901288 | ABR/2025 | A.R.O. | A.R.O. |
| 01 | ESTAQUEAMENTO NA PLANTA | DEZ/2024 | A.R.O. | A.R.O. |
| 0 | EMIÇÃO DO PROJETO | JUL/24 | A.R.O. | A.R.O. |
| REV. | MODIFICAÇÃO | DATA | VERIF. | APROV. |

SECRETARIA DE INFRAESTRUTURA URBANA
UNIDADE DE BANCO DE PROJETOS

ADA
ENGENHARIA
CONSTRUÇÃO

RUA ACRE, 162 | SALA 6
PIÊN / PR | CEP 83.860-000
tel.: (41) 3632.1080 | 8805.9627
www.adaengenharia.com.br

OBRA: **LEVANTAMENTO TOPOGRÁFICO : RUA MINAS GERAIS TRECHO 01**

PROPRIETÁRIO: **PREFEITURA MUNICIPAL DE JOINVILLE** ASSINATURA:

CNPJ: 83.169.623/0001-10

AUTOR DO PROJETO: **ADAILTON ROGÉRIO DE OLIVEIRA** ASSINATURA:
ENGENHEIRO CIVIL - CREA PR 68.917/D ART nº: 25.2020.7620356-7

PRANCHA: **LEVANTAMENTO PLANIALTIMÉTRICO CADASTRAL MAPA DE LOCALIZAÇÃO E PERFIL LONGITUDINAL** SEQUENCIA: **03**

ARQUIVO: 1171-RUA_MINAS_GERAIS-TOP-T01-FB-R02.dwg DESENHO: C.J.S.T. DATA: ABRIL/2025 ESCALA: 1:500 REVISÃO: 02