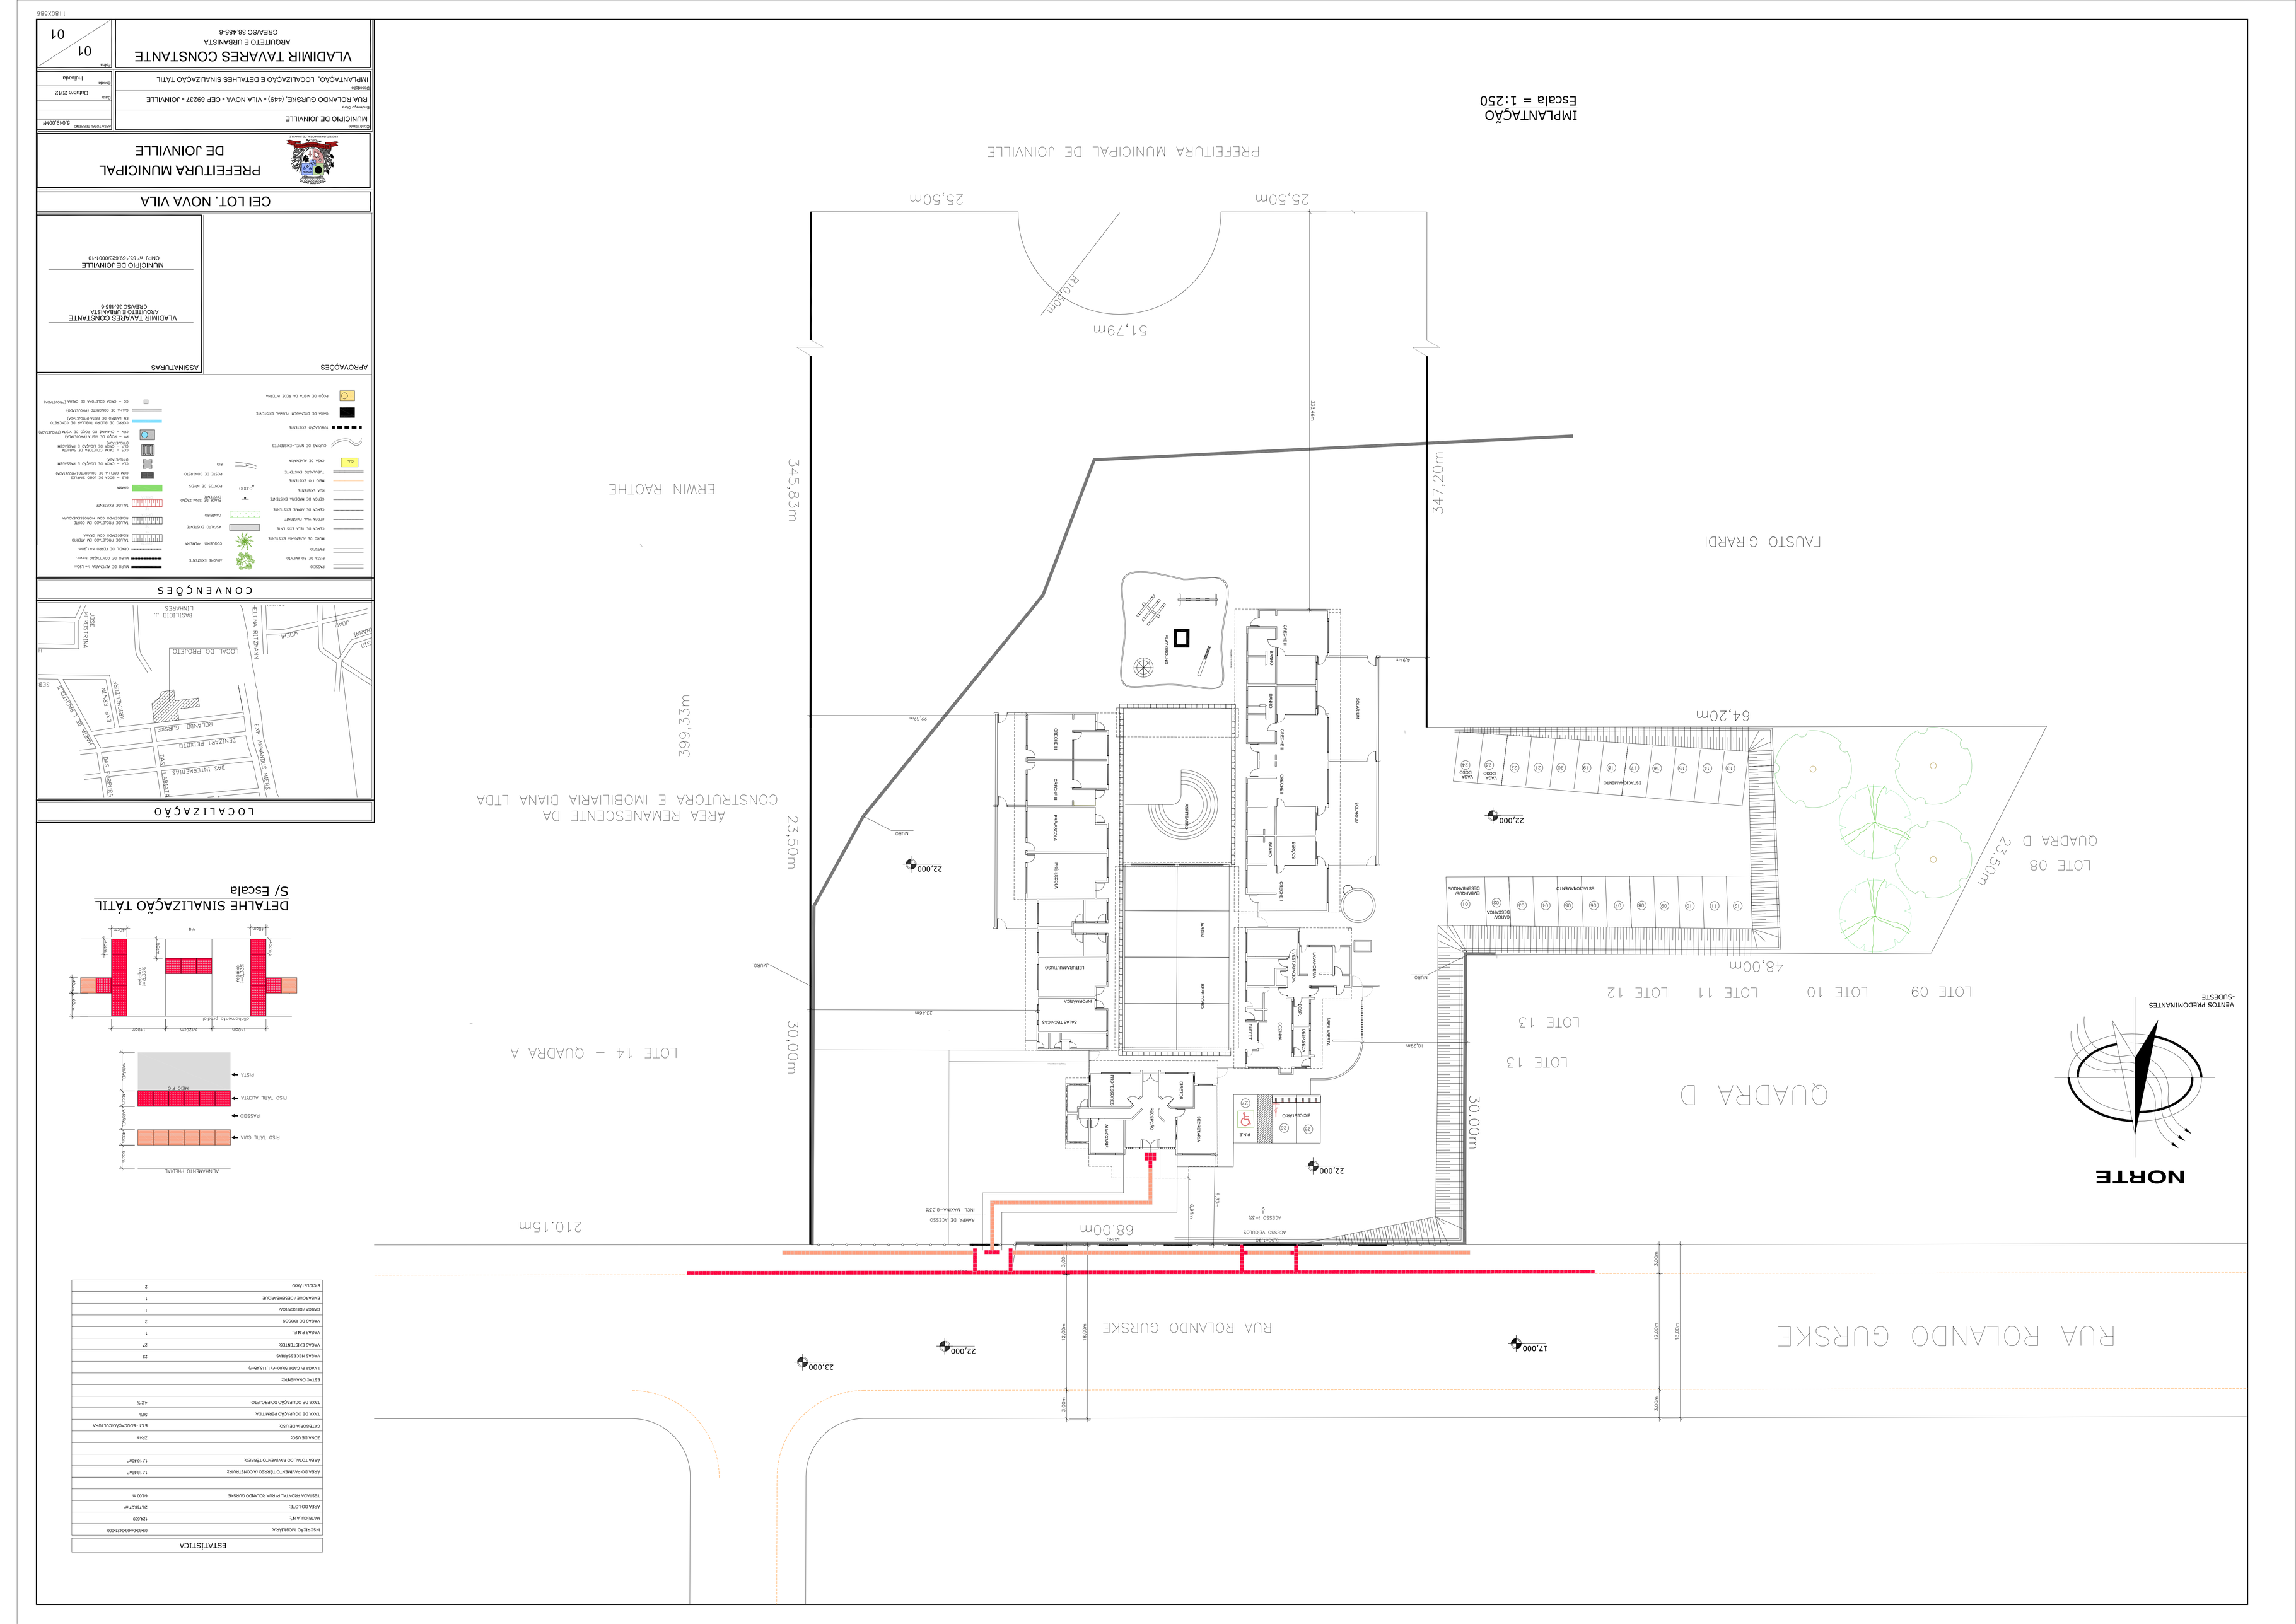

CONVENÇÕES

- MURO DE ALVENARIA 1,20m
- MURO DE CONCREÇÃO 1,20m
- CERCA DE FERRO 1,20m
- MURO DE ALVENARIA EXISTENTE
- PISTA DE ROLAMENTO
- PASSEIO
- MURO DE ALVENARIA EXISTENTE
- CERCA DE TELA EXISTENTE
- CERCA DE MADEIRA EXISTENTE
- CERCA DE FERRO EXISTENTE
- MURO EXISTENTE
- MEIO FIO EXISTENTE
- RUA EXISTENTE
- TUBULAÇÃO EXISTENTE
- CANAL DE ALVENARIA
- TUBULAÇÃO EXISTENTE
- CURVAS DE NÍVEL-EXISTENTES
- CAIXA DE INSPEÇÃO PLUVIAL EXISTENTE
- CAIXA DE RALO DE FERRO EXISTENTE
- POÇO DE VISITA DA REDE NOVA
- ARVORE EXISTENTE
- ARVORE
- CORTINA VERDE
- DRENO DE BRITA
- POSTE DE CONCRETO
- RIO
- TUBULAÇÃO EXISTENTE
- CAIXA DE ALVENARIA
- CURVAS DE NÍVEL-EXISTENTES
- TUBULAÇÃO EXISTENTE
- CAIXA DE INSPEÇÃO PLUVIAL EXISTENTE
- POÇO DE VISITA DA REDE NOVA
- CC – CAIXA COLETORA DE CALHA (PRODUTO NOVO)
- CCF – CAIXA DE LIGAÇÃO E PASSAGEM (PRODUTO NOVO)
- CI – CAIXA COLETORA DE SARJETA (PRODUTO NOVO)
- PV – POÇO DE VISITA (PRODUTO NOVO)
- CVP – TUBO DE QUEDA (PRODUTO NOVO)
- CONEXÃO DE GRELHA (PRODUTO NOVO)
- CALHA DE CONCRETO (PRODUTO NOVO)
- BTS – BOCA DE LOBO SIMPLES (PRODUTO NOVO)
- CCM – CAIXA DE PASSAGEM (PRODUTO NOVO)
- CCF – CAIXA DE LIGAÇÃO E PASSAGEM (PRODUTO NOVO)
- CCI – CAIXA COLETORA DE SARJETA (PRODUTO NOVO)
- CCM – CAIXA DE PASSAGEM (PRODUTO NOVO)
- CCF – CAIXA DE LIGAÇÃO E PASSAGEM (PRODUTO NOVO)
- CCI – CAIXA COLETORA DE SARJETA (PRODUTO NOVO)
- CC – CAIXA COLETORA DE CALHA (PRODUTO NOVO)

APROVAÇÕES

ASSINATURAS

VLADIMIR TAVARES CONSTANTE
ARQUITETO E URBANISTA
CREA/SC 36.465-6

MUNICÍPIO DE JOINVILLE
CNPJ nº 83.169.623/0001-10

CEI LOT. NOVA VILA

PREFEITURA MUNICIPAL
DE JOINVILLE

Interessado	MUNICÍPIO DE JOINVILLE
Endereço Obra	RUA ROLANDO GURSKE, (449) - VILA NOVA - CEP 89237 - JOINVILLE
Descrição	IMPLANTAÇÃO, LOCALIZAÇÃO E DETALHES SINALIZAÇÃO TÁTIL
Escala	Indicada
Data	Outubro 2012
Folha	01 / 01

VLADIMIR TAVARES CONSTANTE
ARQUITETO E URBANISTA
CREA/SC 36.465-6

01
01

DETALHE SINALIZAÇÃO TÁTIL
S/ Escala

30cm
30cm
30cm