

Prefeitura de Joinville

CERTIDÃO DE PROJETO

18396-24-JLLE-LCE

Utilize seu celular para ler este código QRCode.

A Secretaria de Agricultura e Meio Ambiente, por intermédio da Unidade de Aprovação de Projetos informa que em consonância com a legislação em vigor o Projeto Legal para edificar a área de **3292,7m²**, sendo construção de **3292,7m² em alvenaria** está:

APROVADO

Essa aprovação é proveniente do processo **18396-24-JLLE-LCE**.


A autenticidade deste documento e o processo podem ser conferidos no site <https://aprova.joinville.sc.gov.br/consultaCodigo>, informando o código verificador **vnis4zy7**.

⚠️ IMPORTANTE!

O prazo desta APROVAÇÃO DE PROJETO será de **06 (seis) meses**, conforme Legislação em Vigor.

A presente APROVAÇÃO DE PROJETO **não autoriza** a execução da obra. Para início e execução da obra deverá ser solicitado o Alvará para Construção.

Processo deferido na data: 12/08/2025

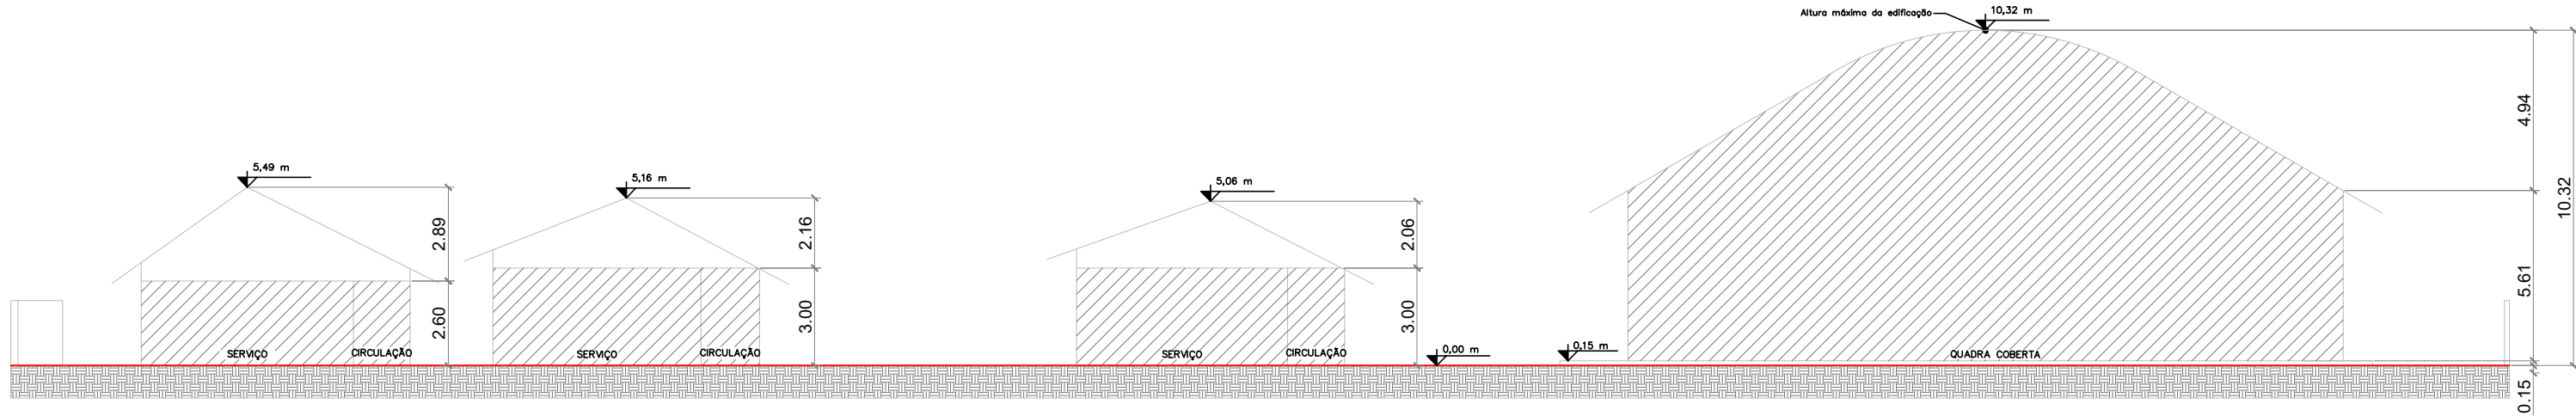

ESQUEMA VERTICAL AA
ESCALA: 1/200

- LEGENDA:
- Área à regularizar
 - circulação horizontal
 - solo

PROJETO LEGAL: ESCOLA MUNICIPAL MONSENHOR SEBATIÃO SCARZELLO

Local da obra: Rua Florianópolis, 1370 - Itaum

Interessado: MUNICÍPIO DE JOINVILLE
CPF/CNPJ: 83.169.623/0001-1

Autor do projeto: ARQ. BEATRIZ CRISTINA VALENTINI GRIGORIO
CAU/SC A195905-0

Prefeitura de Joinville

CERTIDÃO DE PROJETO

18396-24-JLLE-LCE

Utilize seu celular para ler este código QRCode.

A Secretaria de Agricultura e Meio Ambiente, por intermédio da Unidade de Aprovação de Projetos informa que em consonância com a legislação em vigor o Projeto Legal para edificar a área de **3292.7m²**, sendo construção de **3292.7m² em alvenaria** está:

APROVADO

Essa aprovação é proveniente do processo **18396-24-JLLE-LCE**.

A autenticidade deste documento e o processo podem ser conferidos no site <https://aprova.joinville.sc.gov.br/consultaCodigo>, informando o código verificador **vnis4zy7**.

⚠ IMPORTANTE!

O prazo desta APROVAÇÃO DE PROJETO será de **06 (seis) meses**, conforme Legislação em Vigor.

A presente APROVAÇÃO DE PROJETO **não autoriza** a execução da obra. Para início e execução da obra deverá ser solicitado o Alvará para Construção.

Processo deferido na data: 12/08/2025

Vertical section BB of the school building. The drawing shows the building's profile with various levels and structural elements. Key dimensions include: a total height of 10.32 m for the main structure, a 5.08 m height for a lower section, a 5.66 m height for a gabled roof section, and a 5.46 m height for another gabled roof section. Horizontal dimensions include 3.00 m, 2.06 m, and 3.00 m for different sections. The drawing also indicates areas for 'SERVIÇO' (service) and 'CIRCULAÇÃO' (circulation). The ground level is marked with a 0.00 m elevation.

ESQUEMA VERTICAL BB
ESCALA: 1/200


LEGENDA:

- área à regularizar
- circulação horizontal
- solo

PROJETO LEGAL: ESCOLA MUNICIPAL MONSENHOR SEBATIÃO SCARZELLO

Local da obra: Rua Florianópolis, 1370 - Itaum

Interessado: MUNICÍPIO DE JOINVILLE CPF/CNPJ: 83.169.623/0001-1	Autor do projeto: ARQ. BEATRIZ CRISTINA VALENTINI GRIGORIO CAU/SC A195905-0
--	--

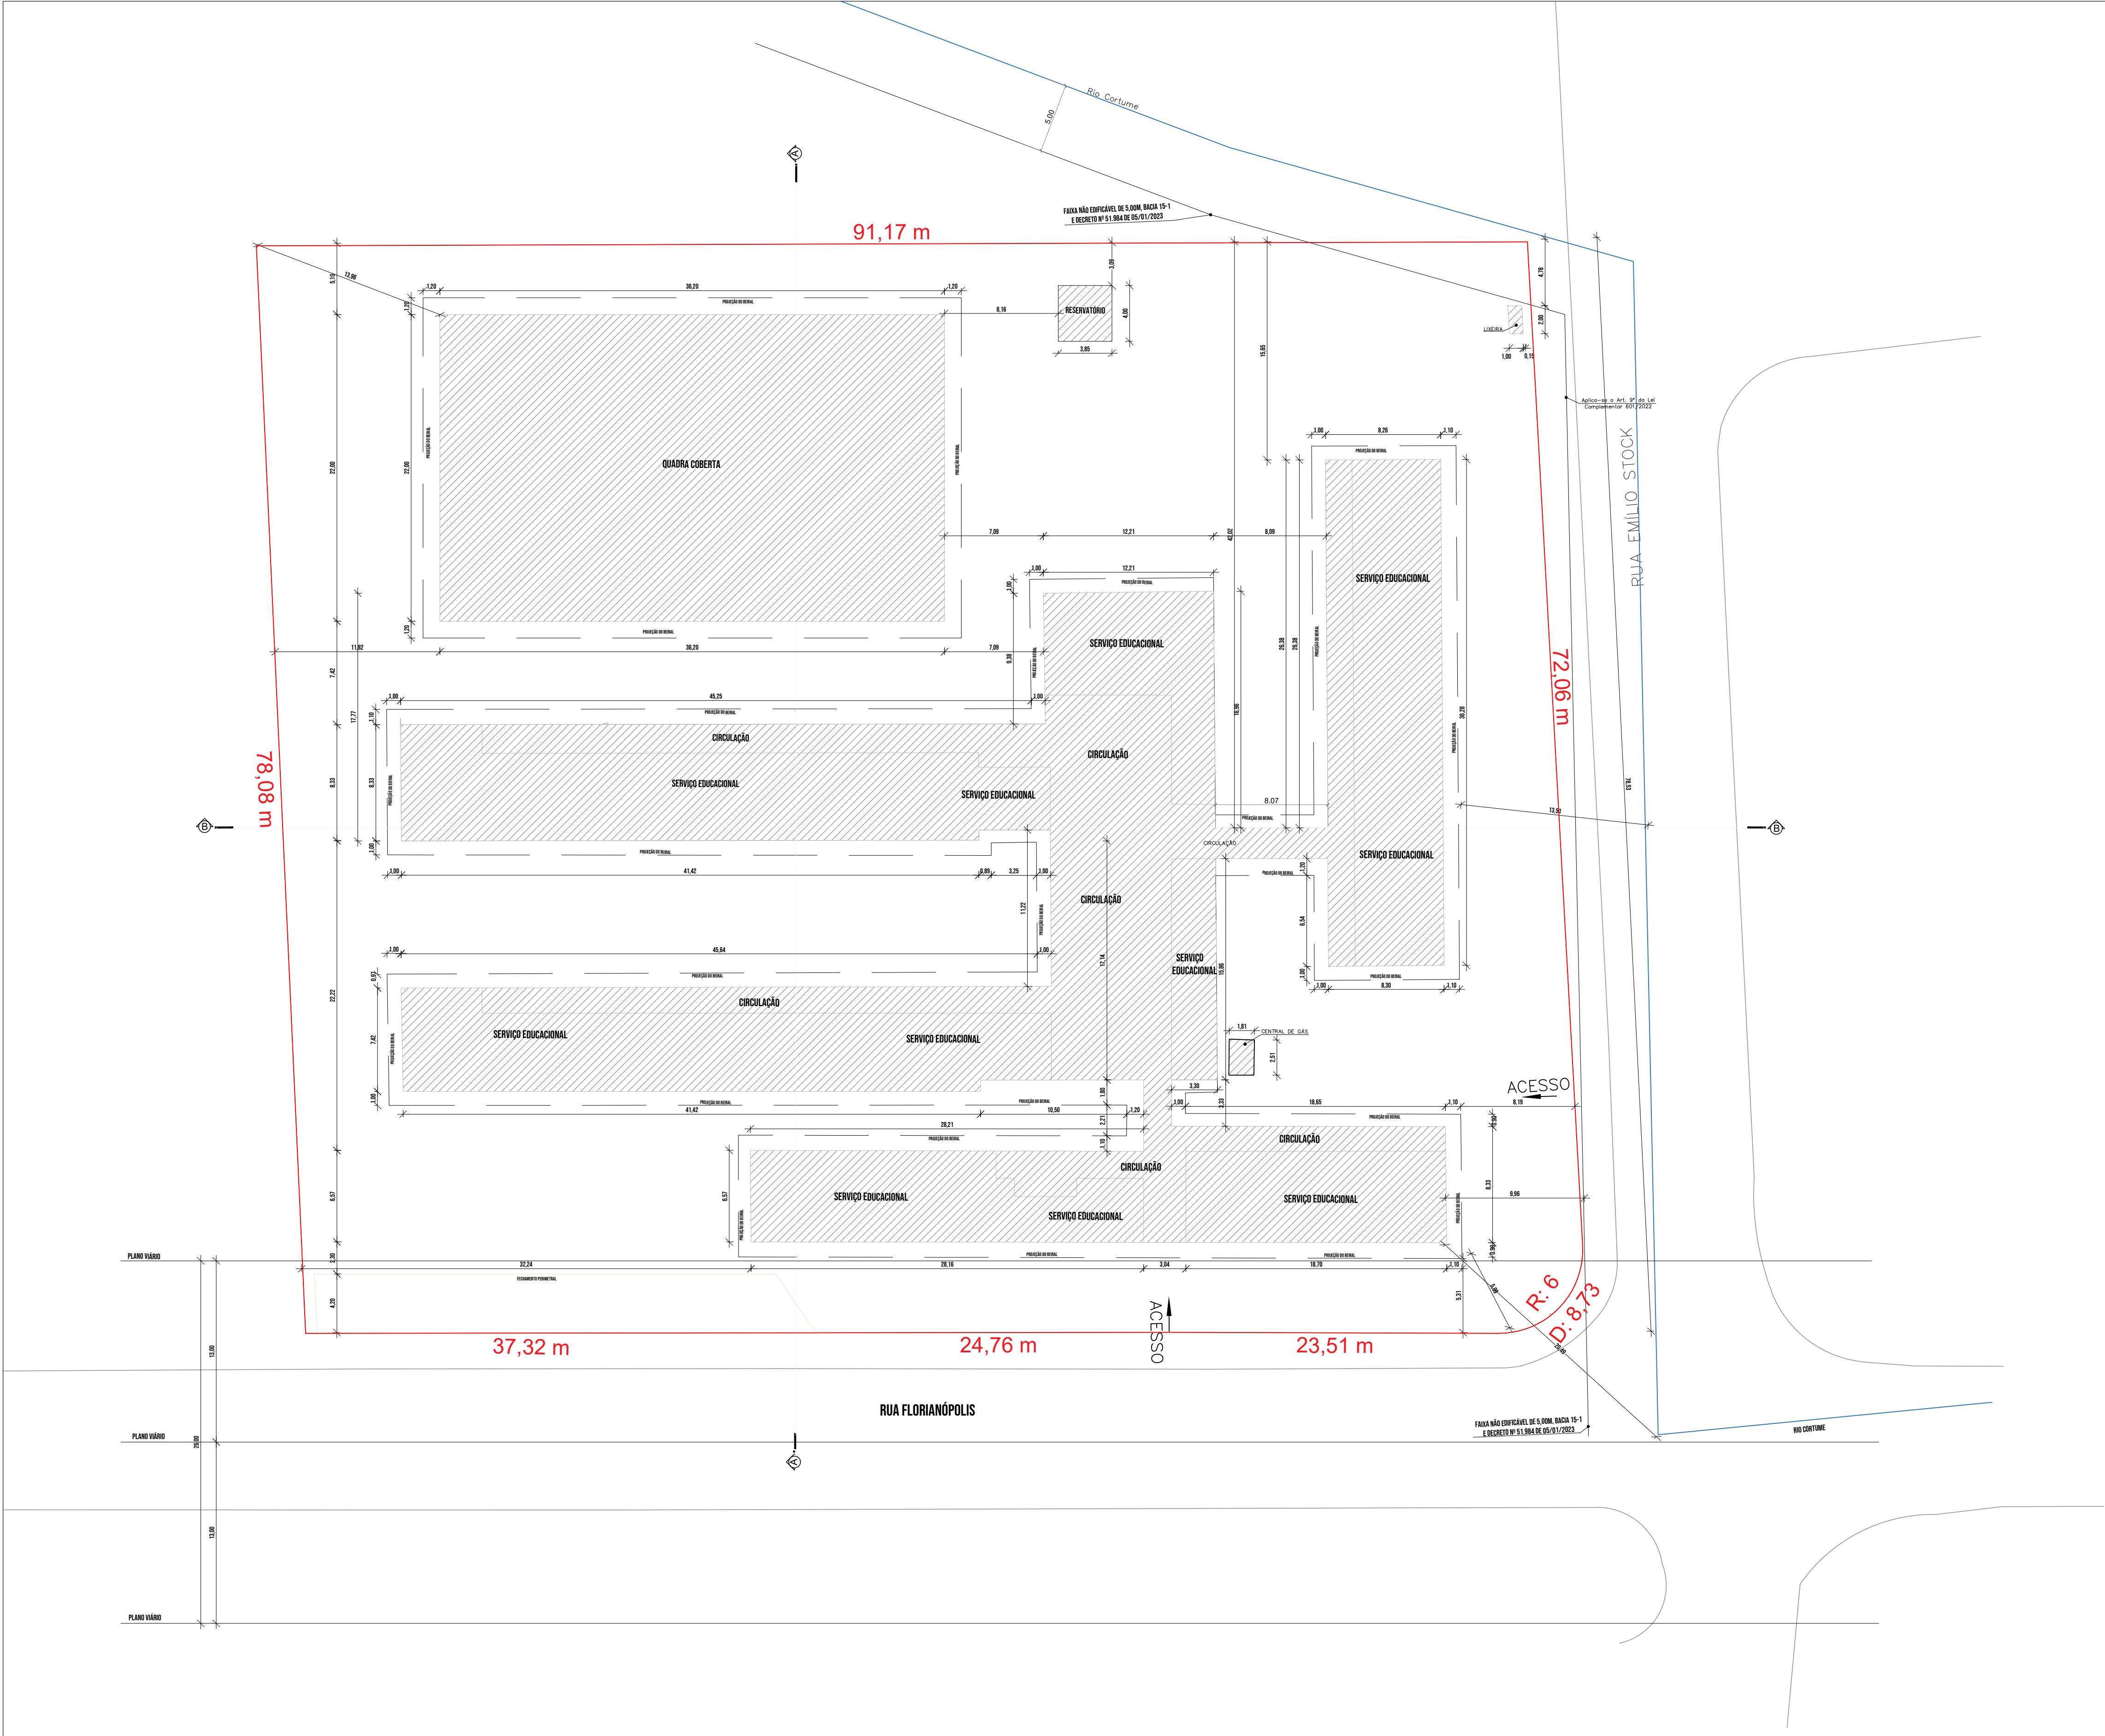

PLANTA DE IMPLANTAÇÃO/TÉRREO
ESCALA: 1/250

LEGENDA:
área a regularizar
circulação horizontal

QUADRO DE ÁREAS			
ÁREAS	TÉRREO	SUPERIOR	TOTAL
Á Regularizar	2.335,46	-	2.335,46 m²
Área a Construir	957,24	-	957,24 m²
Área a Reformar	XX,XX	XX,XX	XX,XX m²
TOTAL	3.292,70	XX,XX	XX,XX m²
TOTAL à Licenciar			3.292,70 m²

ÍNDICES URBANÍSTICOS			
Inscrição imobiliária: 13-10-35-85-671			
Área do lote:	7.142,66 m²	Macrozona Setor:	AUAP/SA-02
Taxa de ocupação:	46,10 %	Gabarito(G):	10,32 m
Coefficiente de apr. do lote(CAL):	0,46	ATE:	2.335,46 m²
Percentual/Área permeável:	53,90 %		3.849,89 m²

QUADRO DE INFORMAÇÕES		
Vagas de carga e descarga	1	un
Vagas de estacionamento para Idoso	3	un
Vagas de estacionamento para PCD	2	un
Vagas de guarda de bicicleta (paraciclo)	9	un
BWC PCD por pavimento	1	un
BWC PCD total	1	un

Atende art 17º, inciso XI da Lei Complementar 684/2024

PROJETO LEGAL: ESCOLA MUNICIPAL MONSENHOR SEBATIÃO SCARZELLO

Local da obra: Rua Florianópolis, 1370 - Itaum

Interessado: MUNICÍPIO DE JOINVILLE
CPF/CNPJ: 83.169.623/0001-1

Autor do projeto: ARQ. BEATRIZ CRISTINA VALENTINI GRIGORIO
CAU/SC A195905-0

Prefeitura de Joinville

CERTIDÃO DE PROJETO

18396-24-JLLE-LCE

Utilize seu celular para ler este código QRCode.

A Secretaria de Agricultura e Meio Ambiente, por intermédio da Unidade de Aprovação de Projetos informa que em consonância com a legislação em vigor o Projeto Legal para edificar a área de **3292.7m²**, sendo construção de **3292.7m²** em **alvenaria** está:

APROVADO

Essa aprovação é proveniente do processo **18396-24-JLLE-LCE**.

A autenticidade deste documento e o processo podem ser conferidos no site <https://aprova.joinville.sc.gov.br/consultaCodigo>, informando o código verificador **vnis4zy7**.

IMPORTANTE!

O prazo desta APROVAÇÃO DE PROJETO será de **06 (seis) meses**, conforme Legislação em Vigor.

A presente APROVAÇÃO DE PROJETO **não autoriza** a execução da obra. Para início e execução da obra deverá ser solicitado o Alvará para Construção.

Processo deferido na data: 12/08/2025

Projeto Legal (26275394) SEI 24.0.225860-2 / pg. 3