

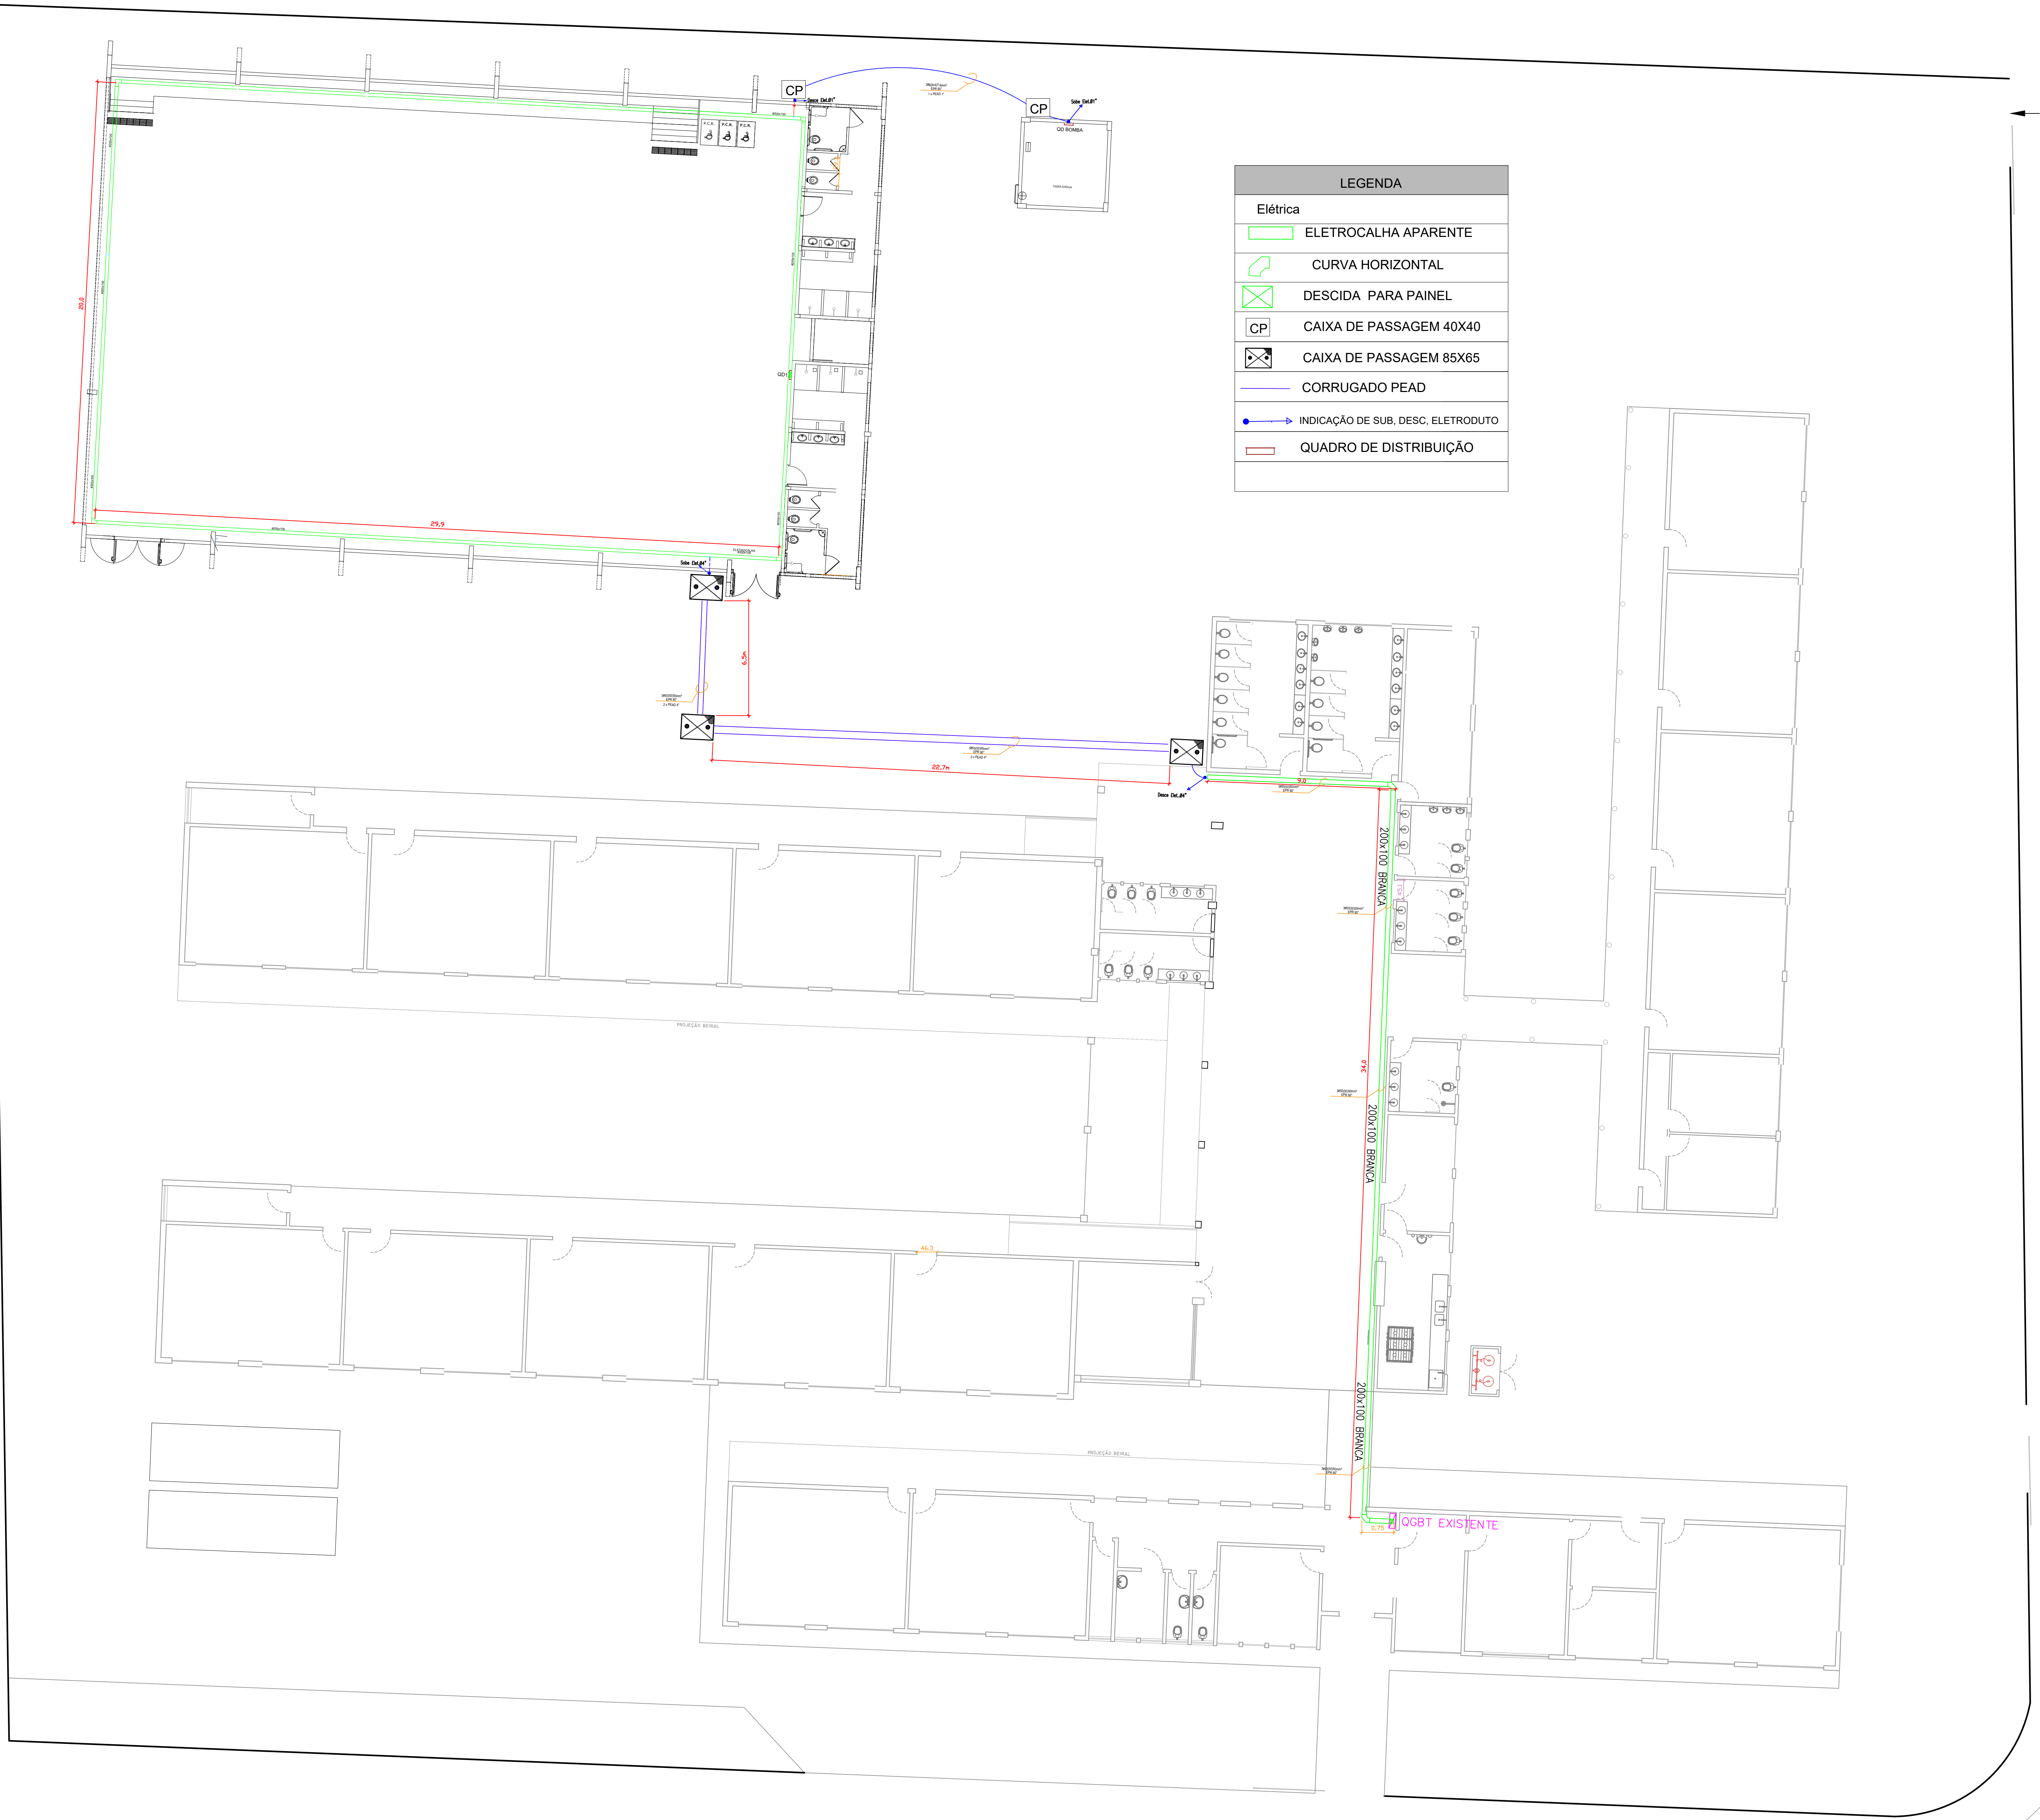
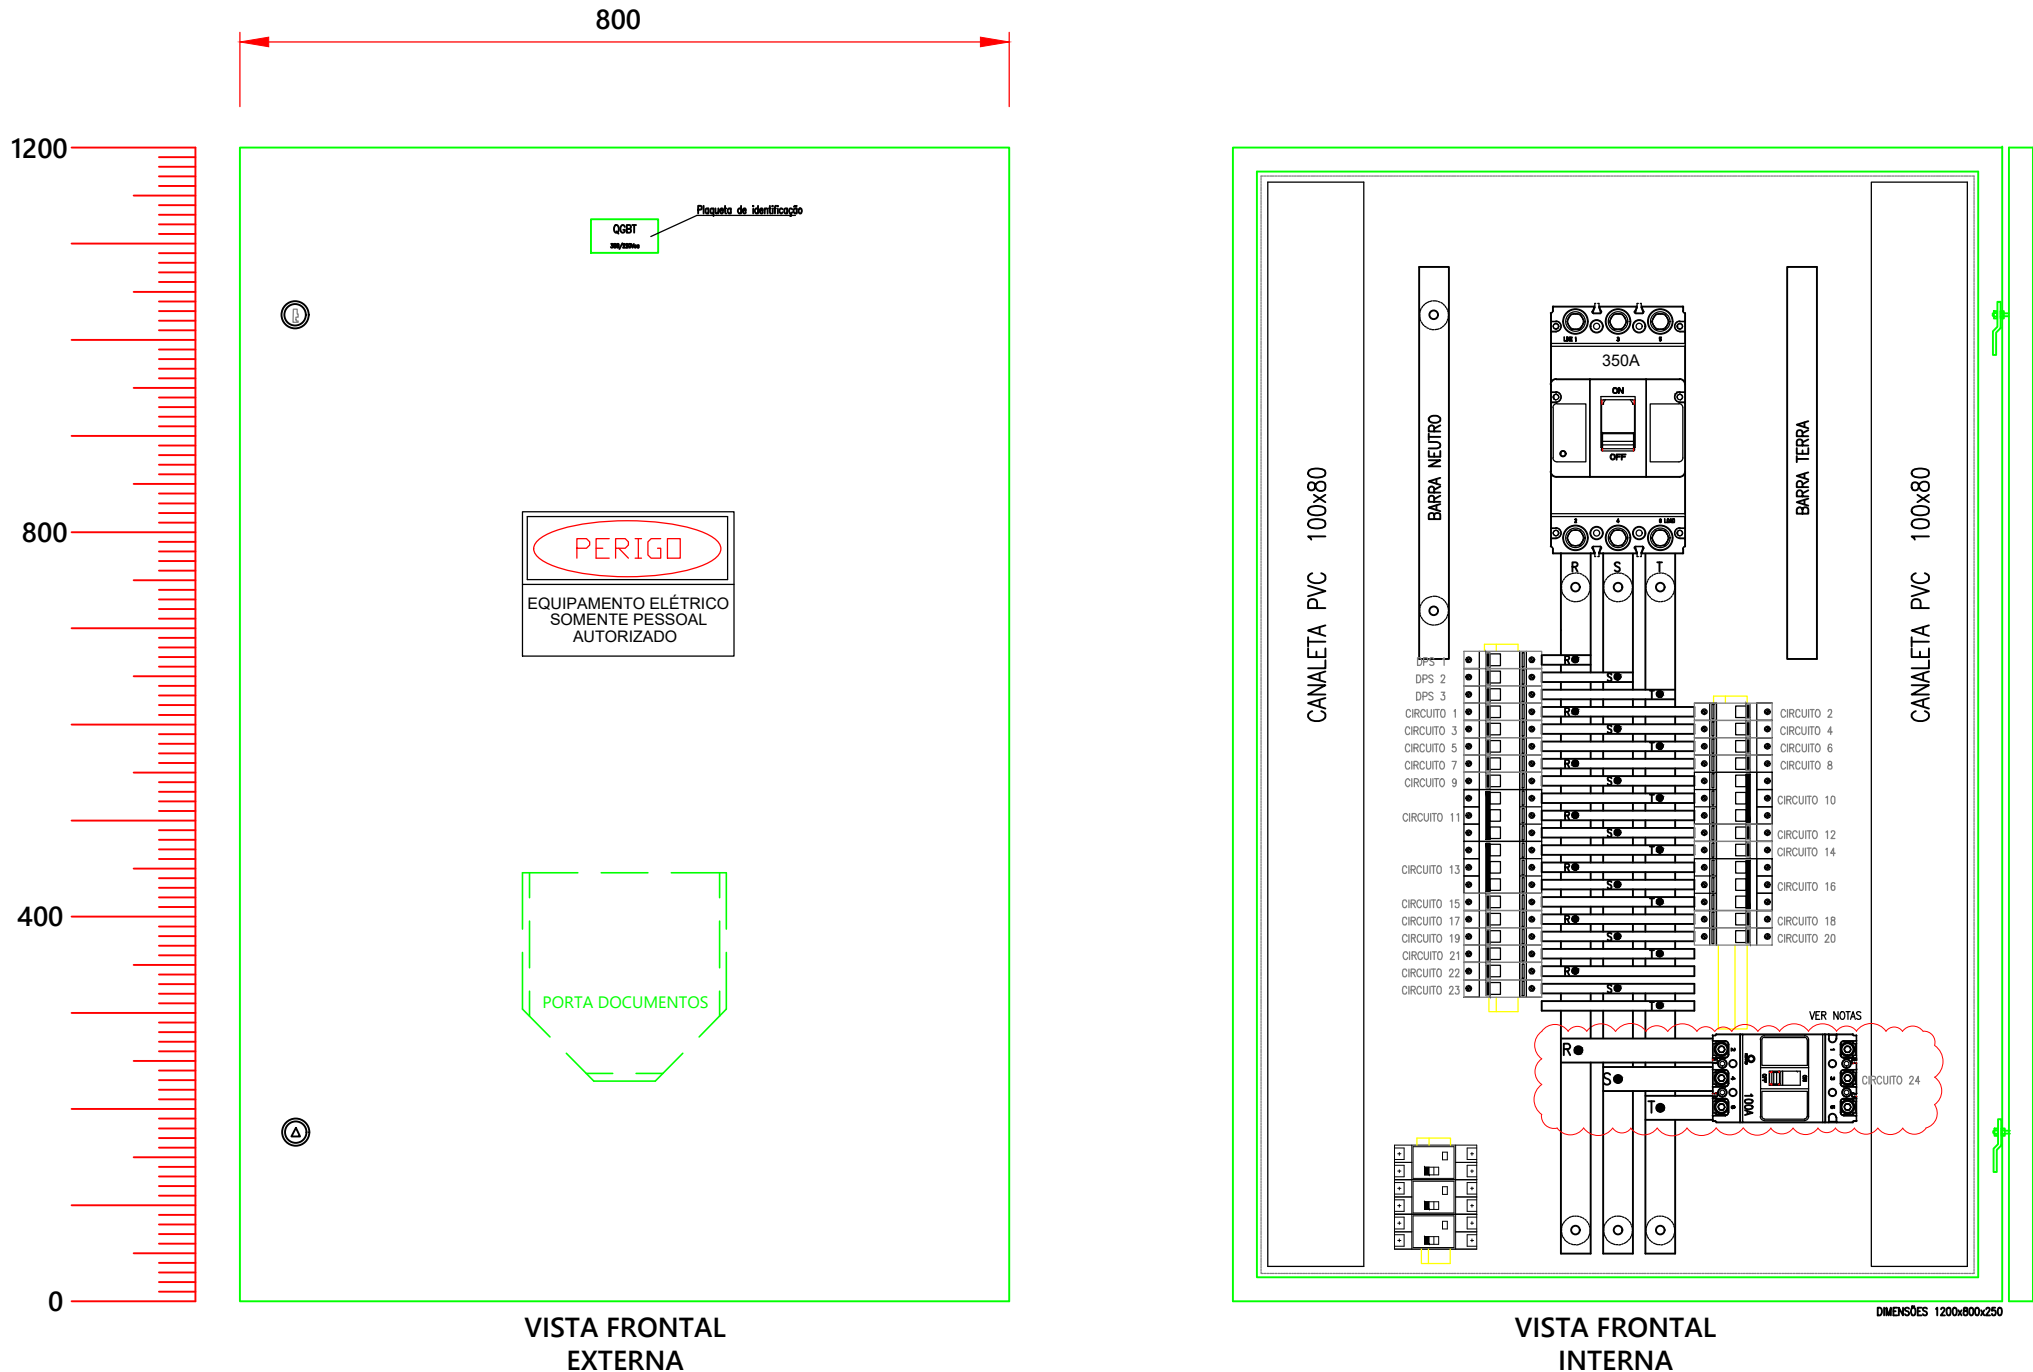


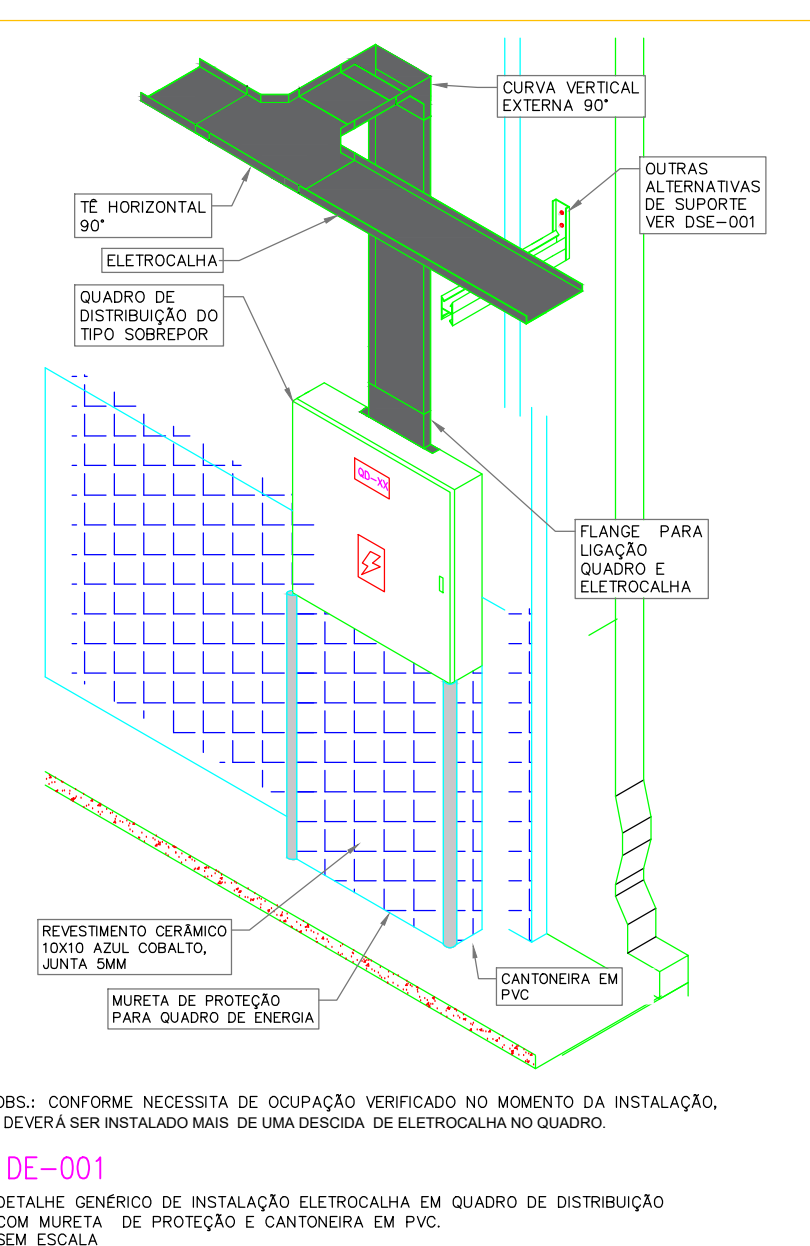


LEGENDA	
Elétrica	
ELETROCALHA APARENTE	
CURVA HORIZONTAL	
DESCIDA PARA PAINEL	
CP	CAIXA DE PASSAGEM 40X40
	CAIXA DE PASSAGEM 85X85
	CORRUGADO PEAD
	INDICAÇÃO DE SUB, DESC, ELETRODUTO
	QUADRO DE DISTRIBUIÇÃO


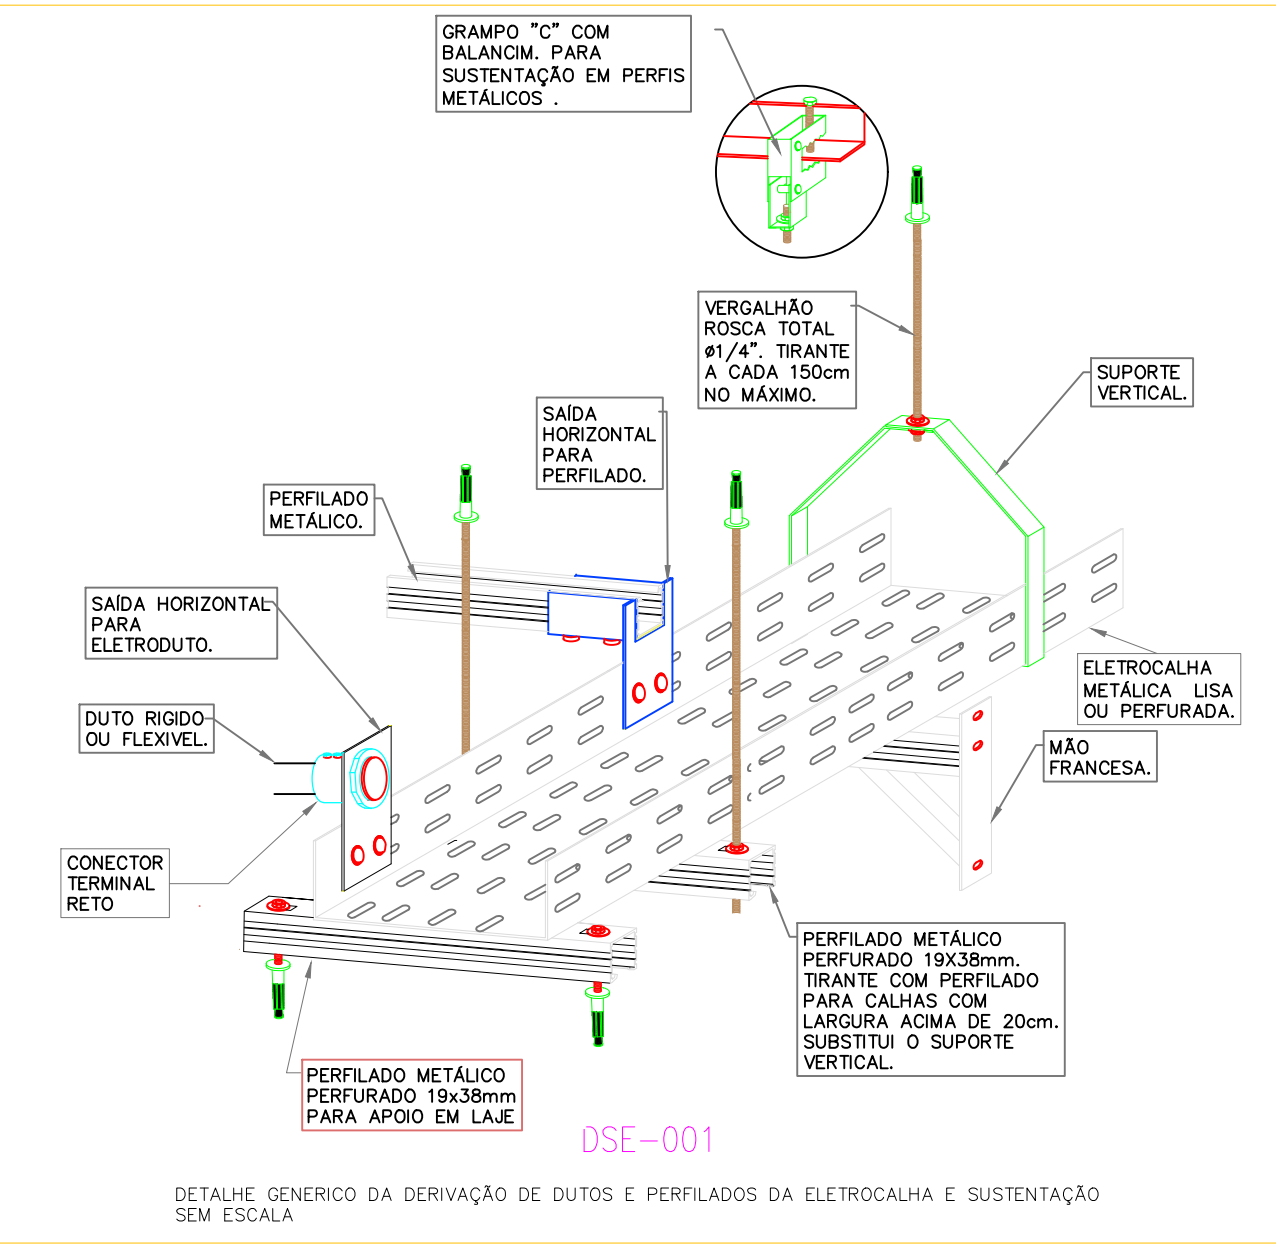





NOTAS

- 1 - ATERRAR TODAS AS PARTES METÁLICAS.
- 2 - CABOS NÃO COTADOS= #2,5mm².
- 3 - ELETRODUTOS DE PVC E CORRUGADOS NÃO COTADOS POSSUEM Ø3/4".
- 4 - COLOCAR SUSPENSÃO PARA DUTO AÉREO A CADA 1,5 METROS.
- 5 - COLOCAR SUSPENSÃO PARA CANALETA 38x38 mm A CADA 2 METROS.
- 6 - EVITAR DE INTERROMPER OS CABOS
- 7 - COLOCAR TAMPA NAS ELETROCALHAS NAS DESCIDAS E NAS ELETROCALHAS SOBRE A LAJE
- 8 - UTILIZAR DO QGBT EXISTENTE O CIRCUITO 24 COM DISJUNTOR TRIFÁSICO 100A, PARA ALIMENTAR O QUADRO DA QUADRA POLIESPORTIVA.

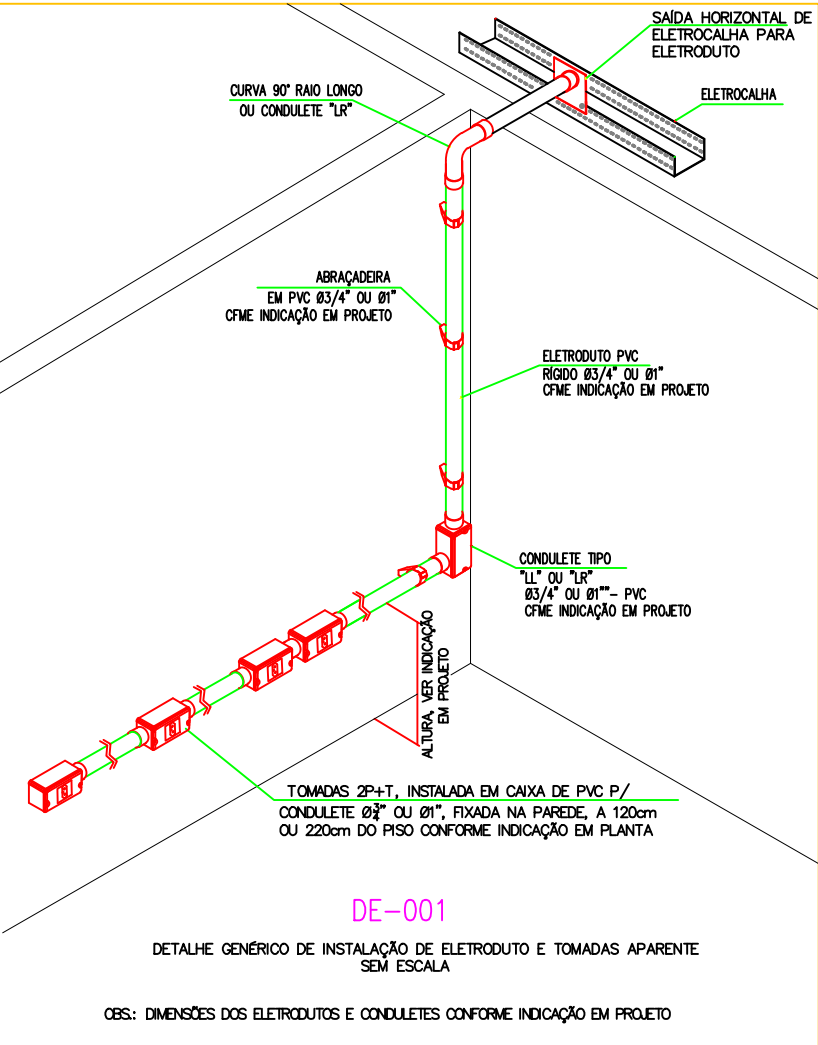


PROPRIETÁRIO	MUNICÍPIO DE JOINVILLE R. Floriânder, 1370 - Itaum, Joinville - SC CEP: 89210-795
RESPONSÁVEL TÉCNICO	Engº Eletricista Solange Alves C. Andrade CREA 047765-4
PROJETO	PROJETO ELÉTRICO
CONTATO	PLANTA DE IMPLANTAÇÃO

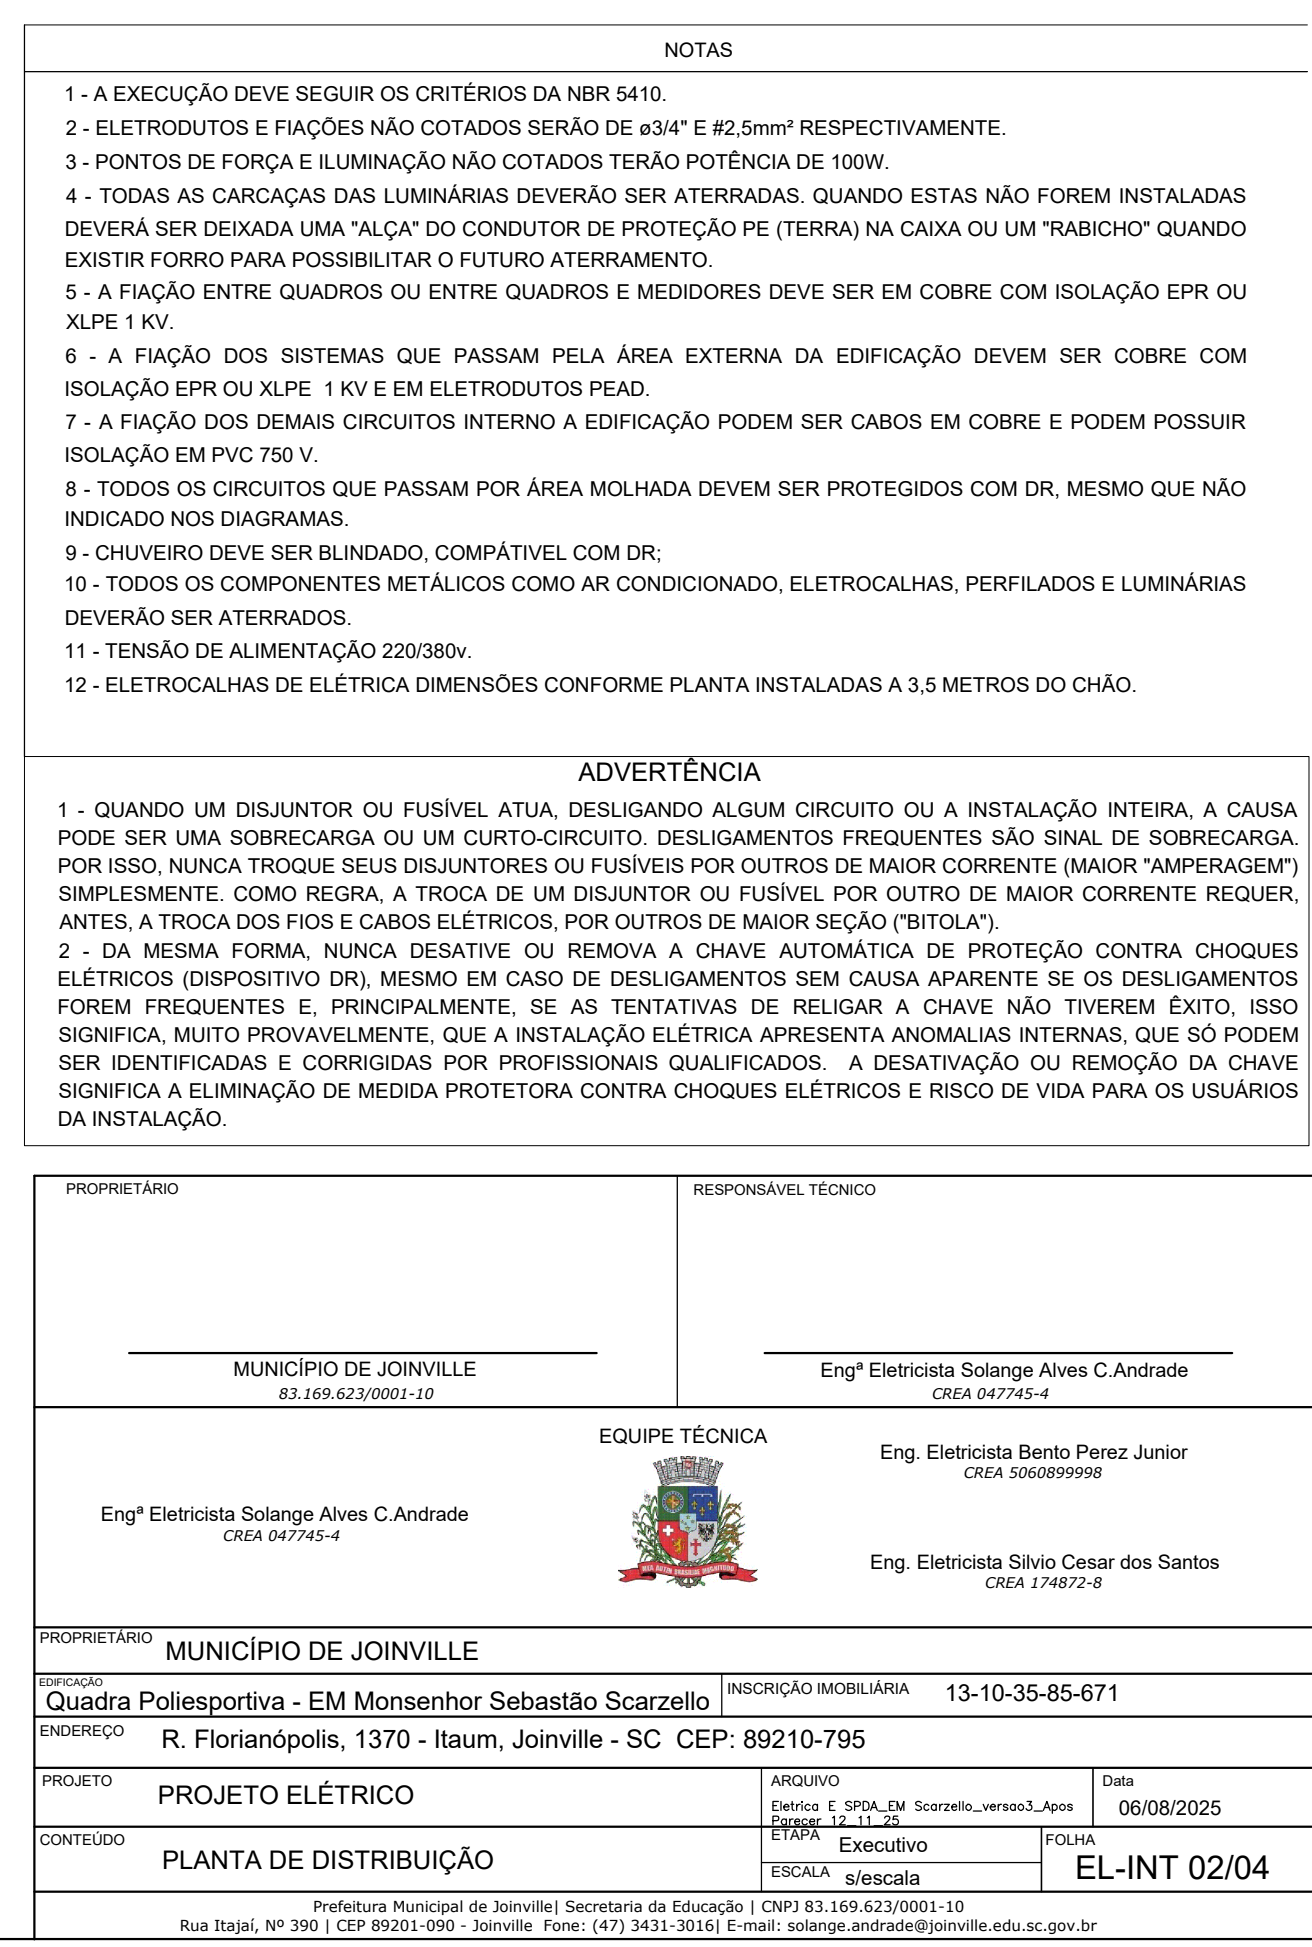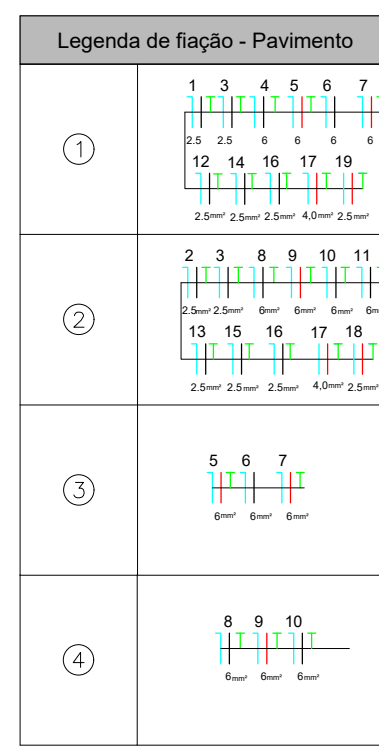

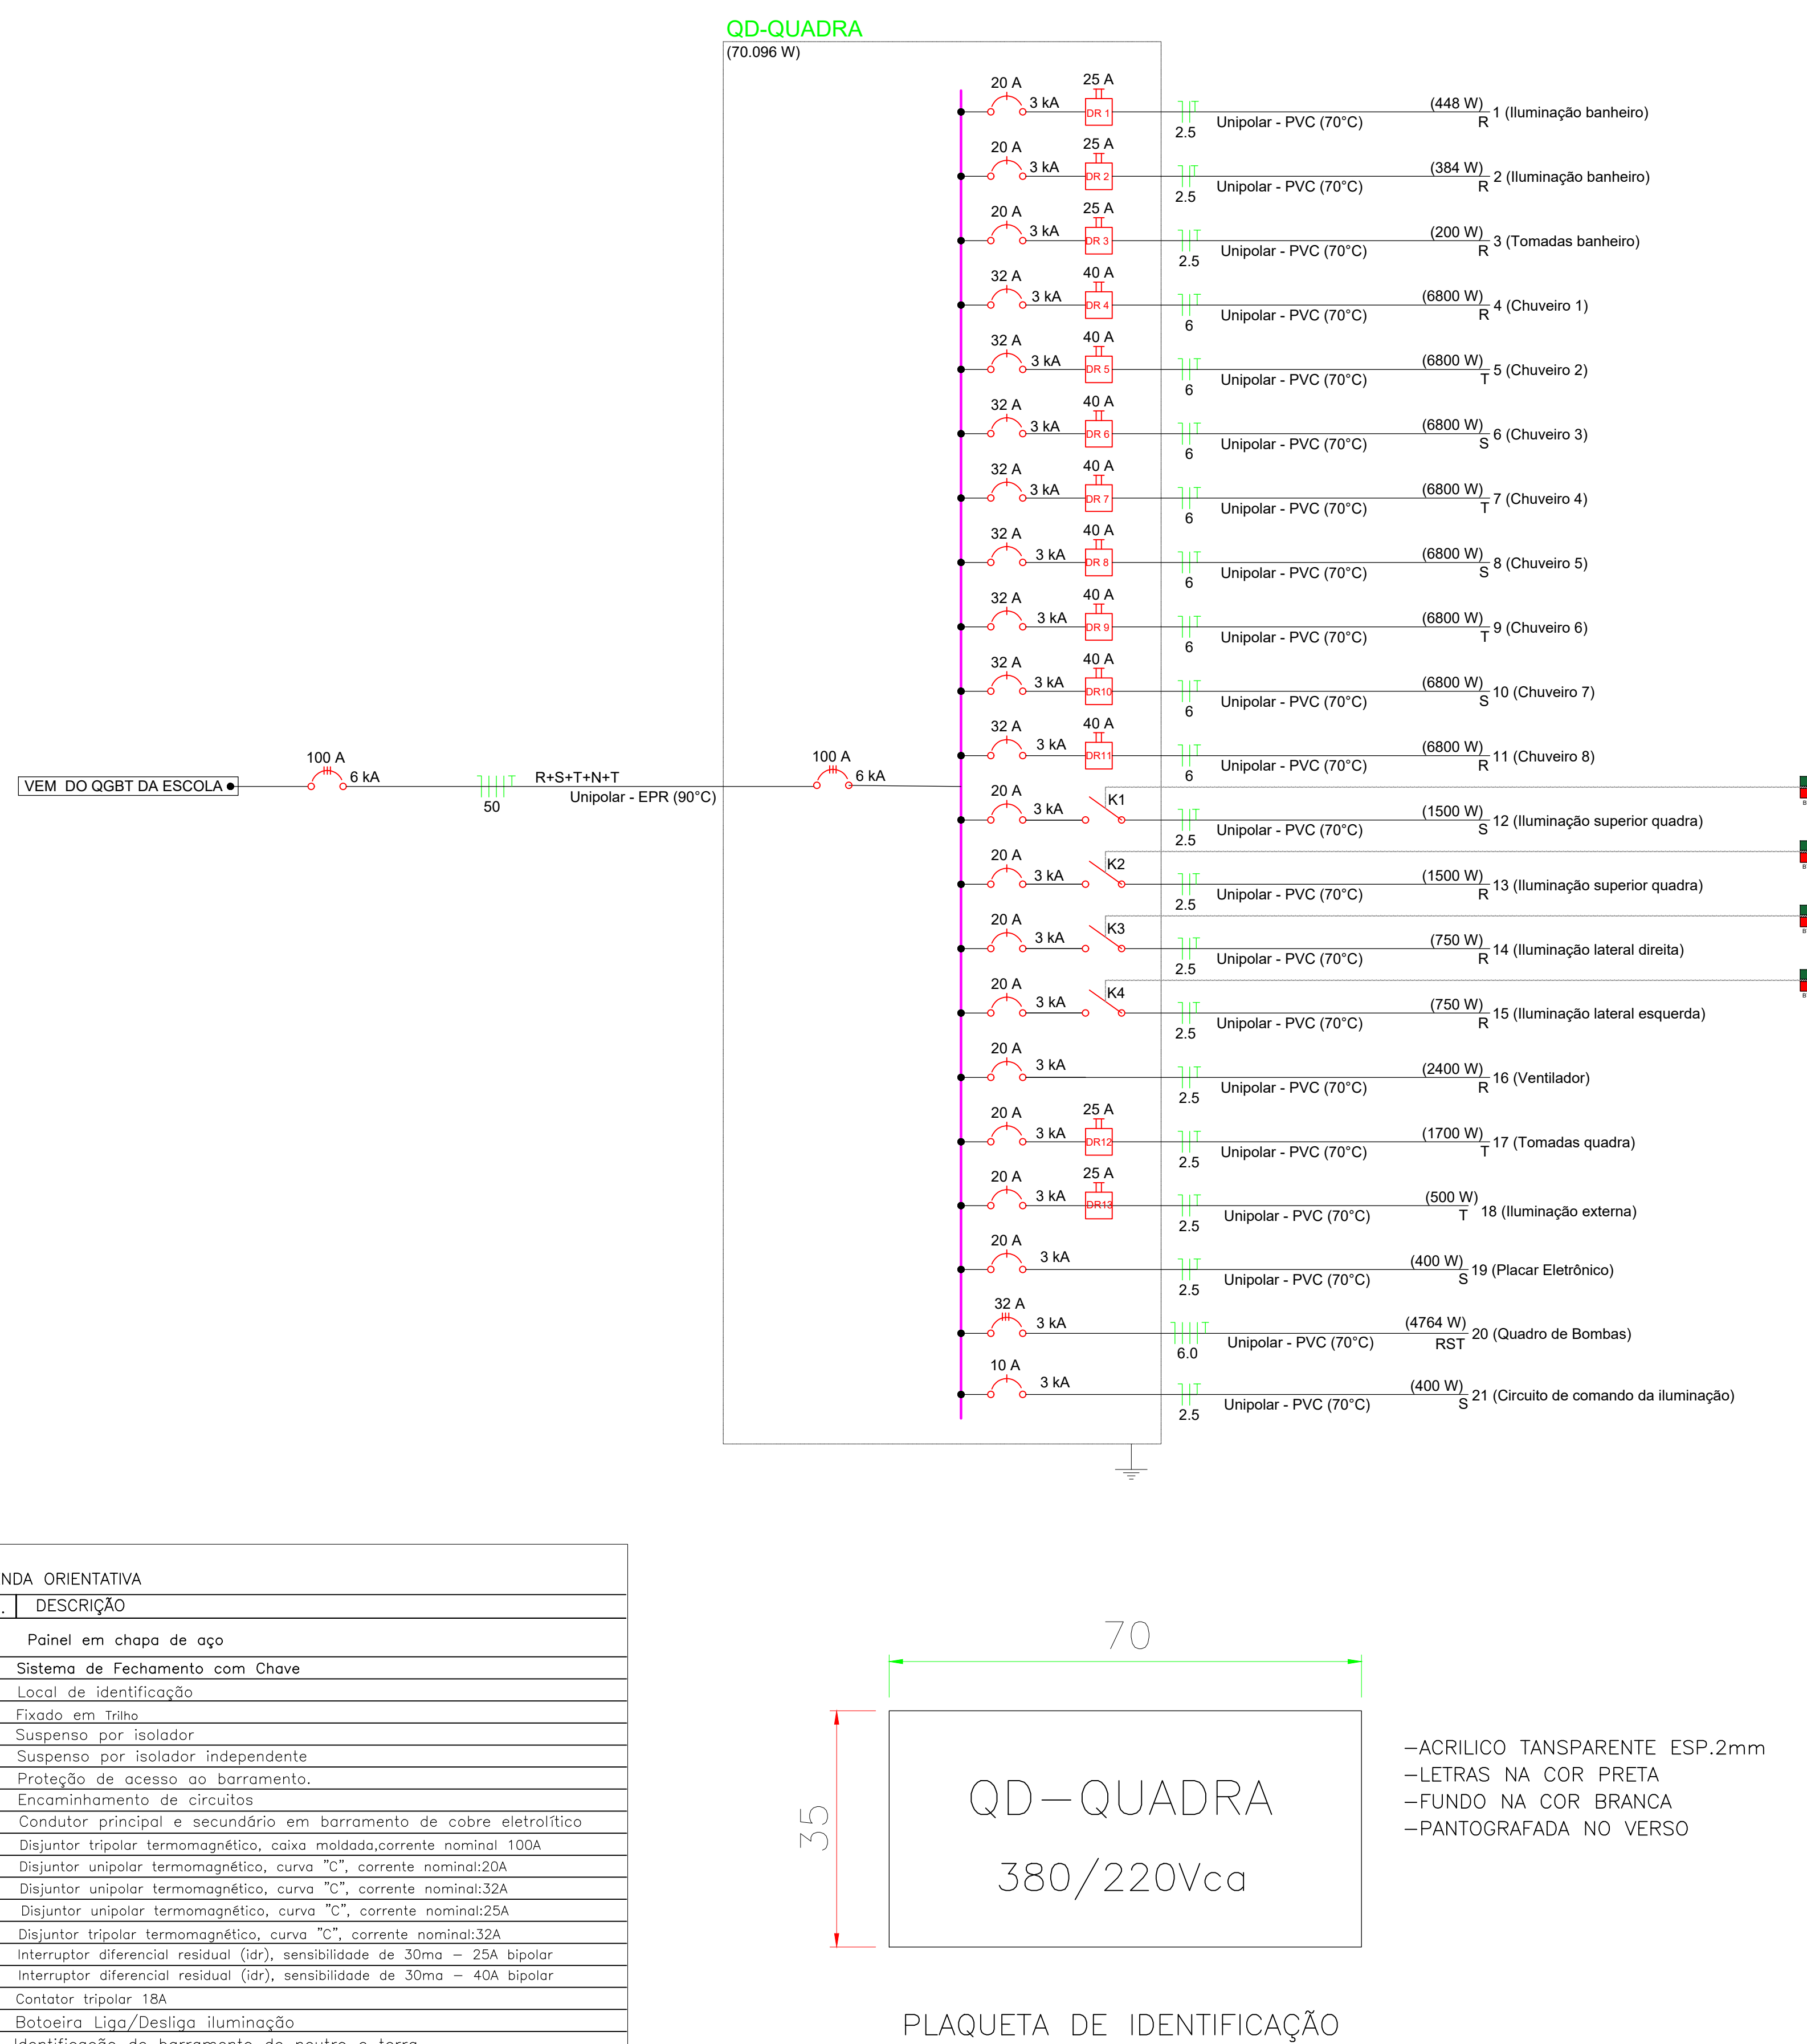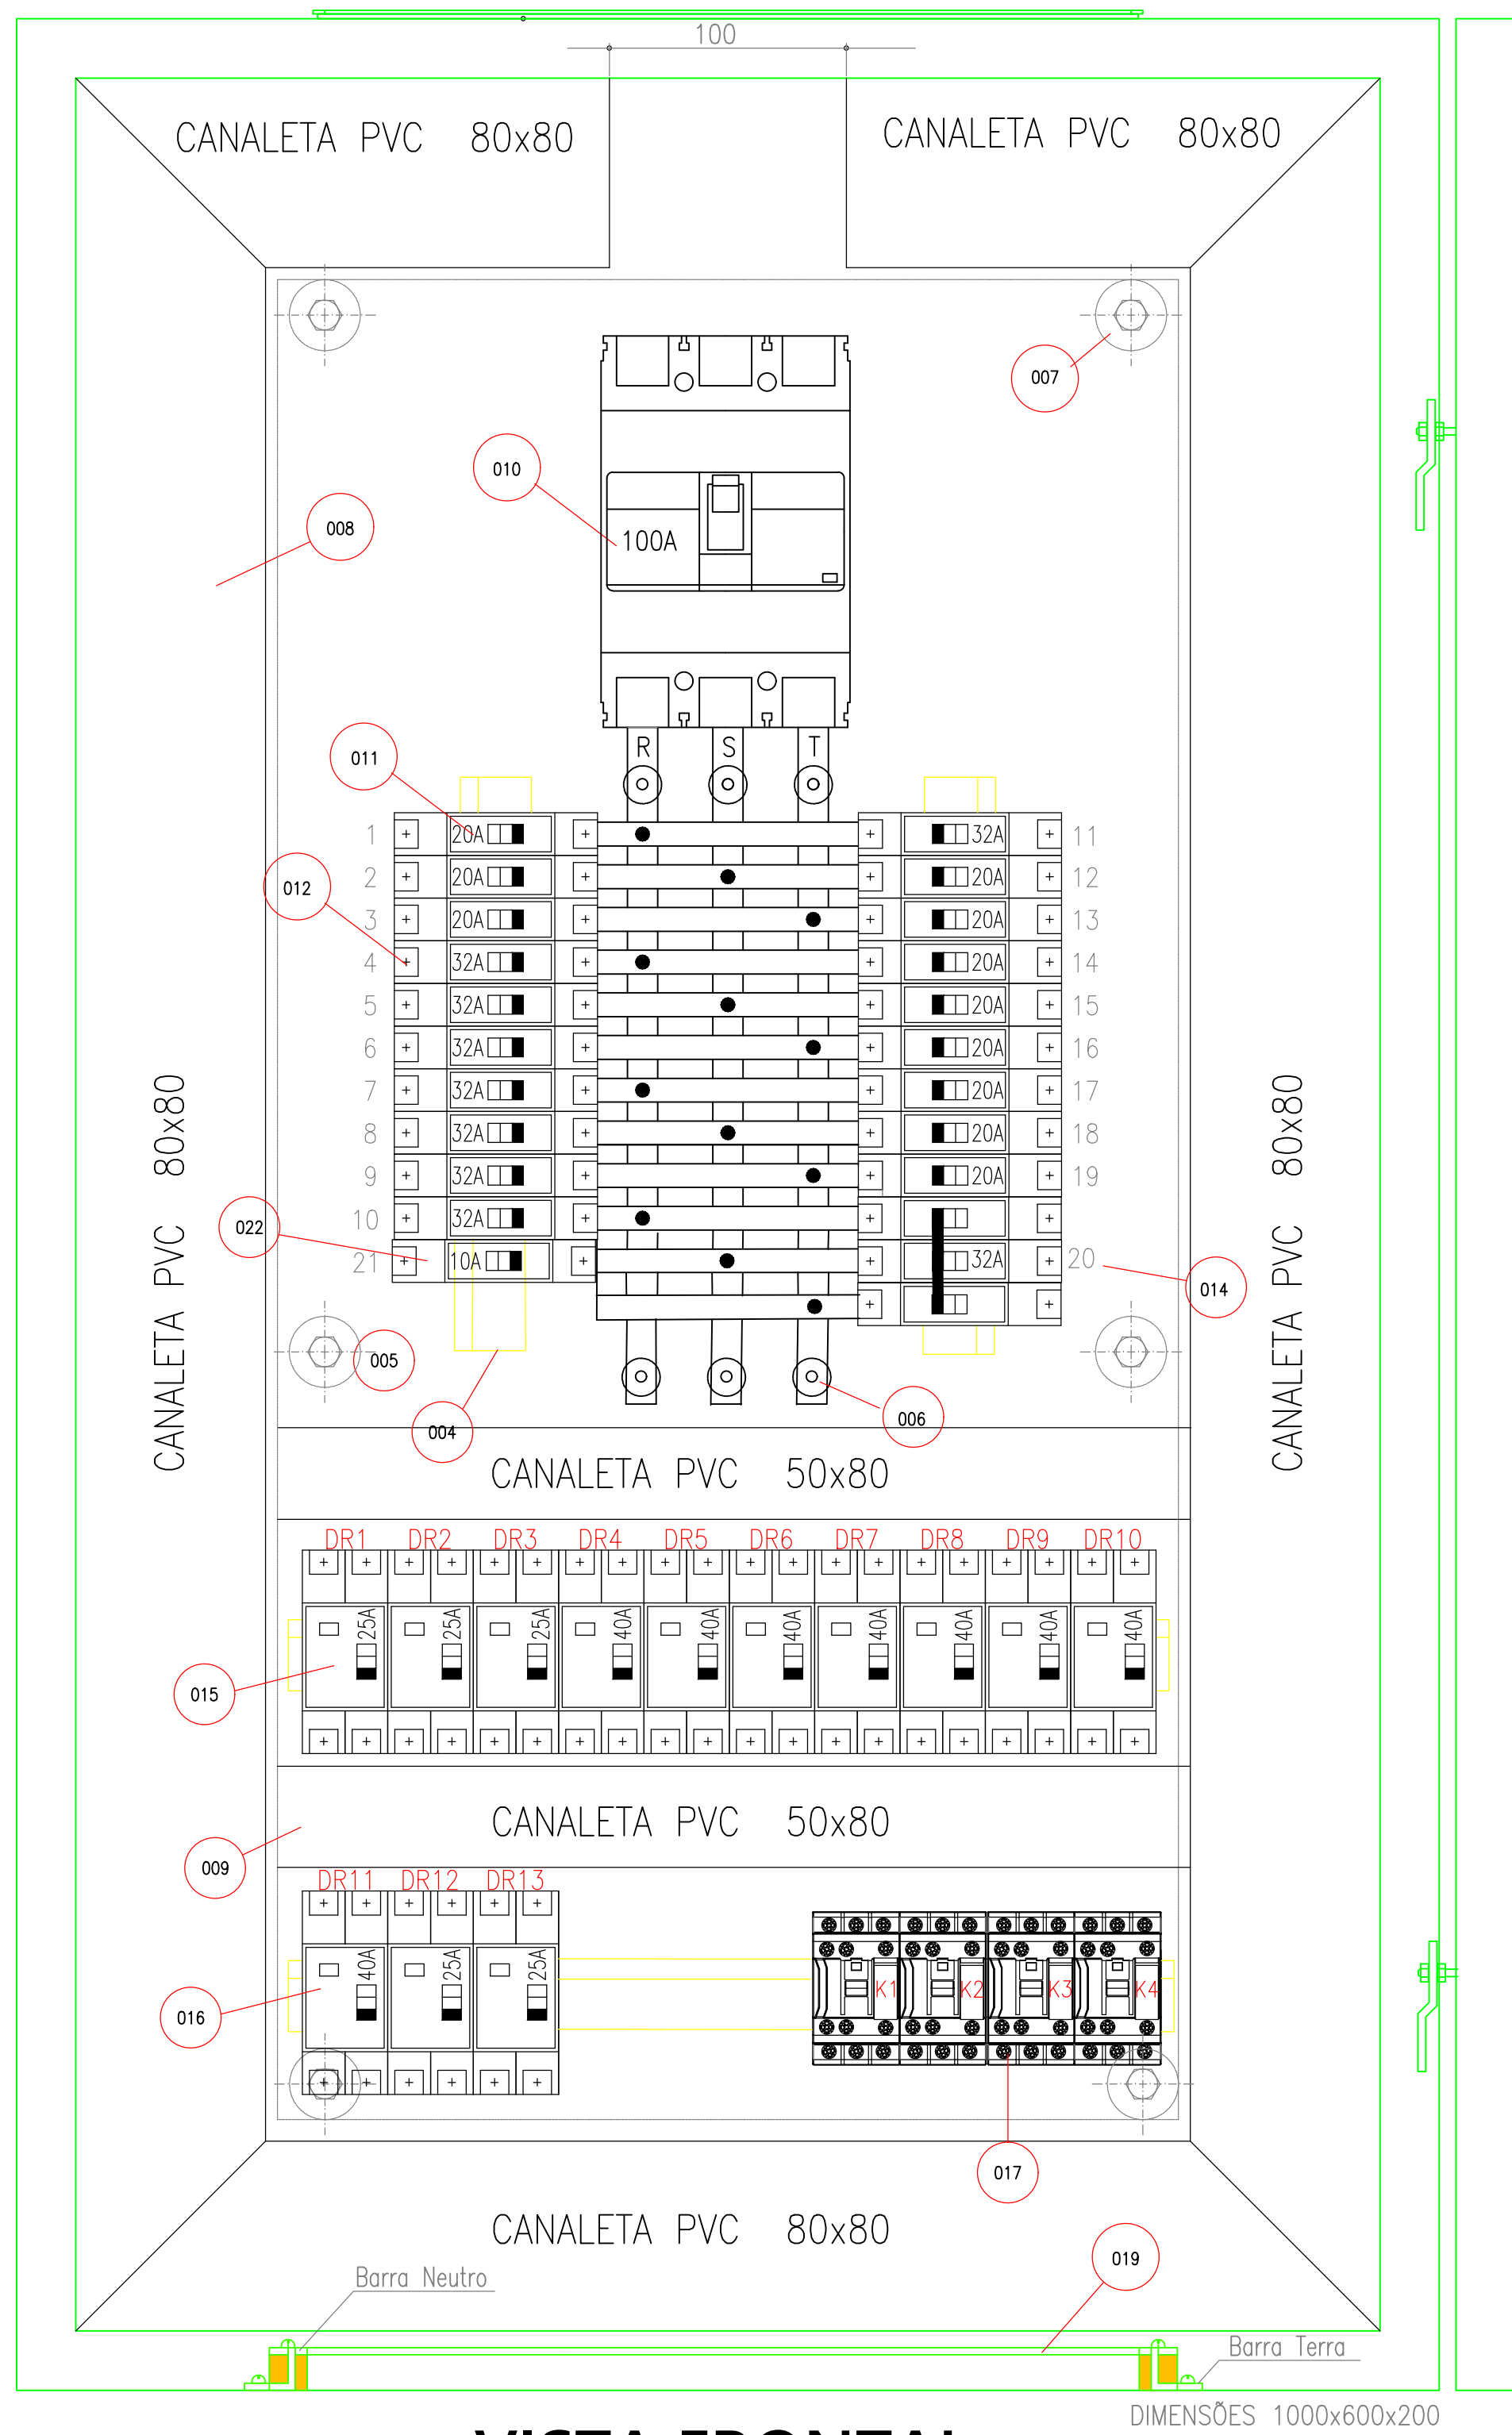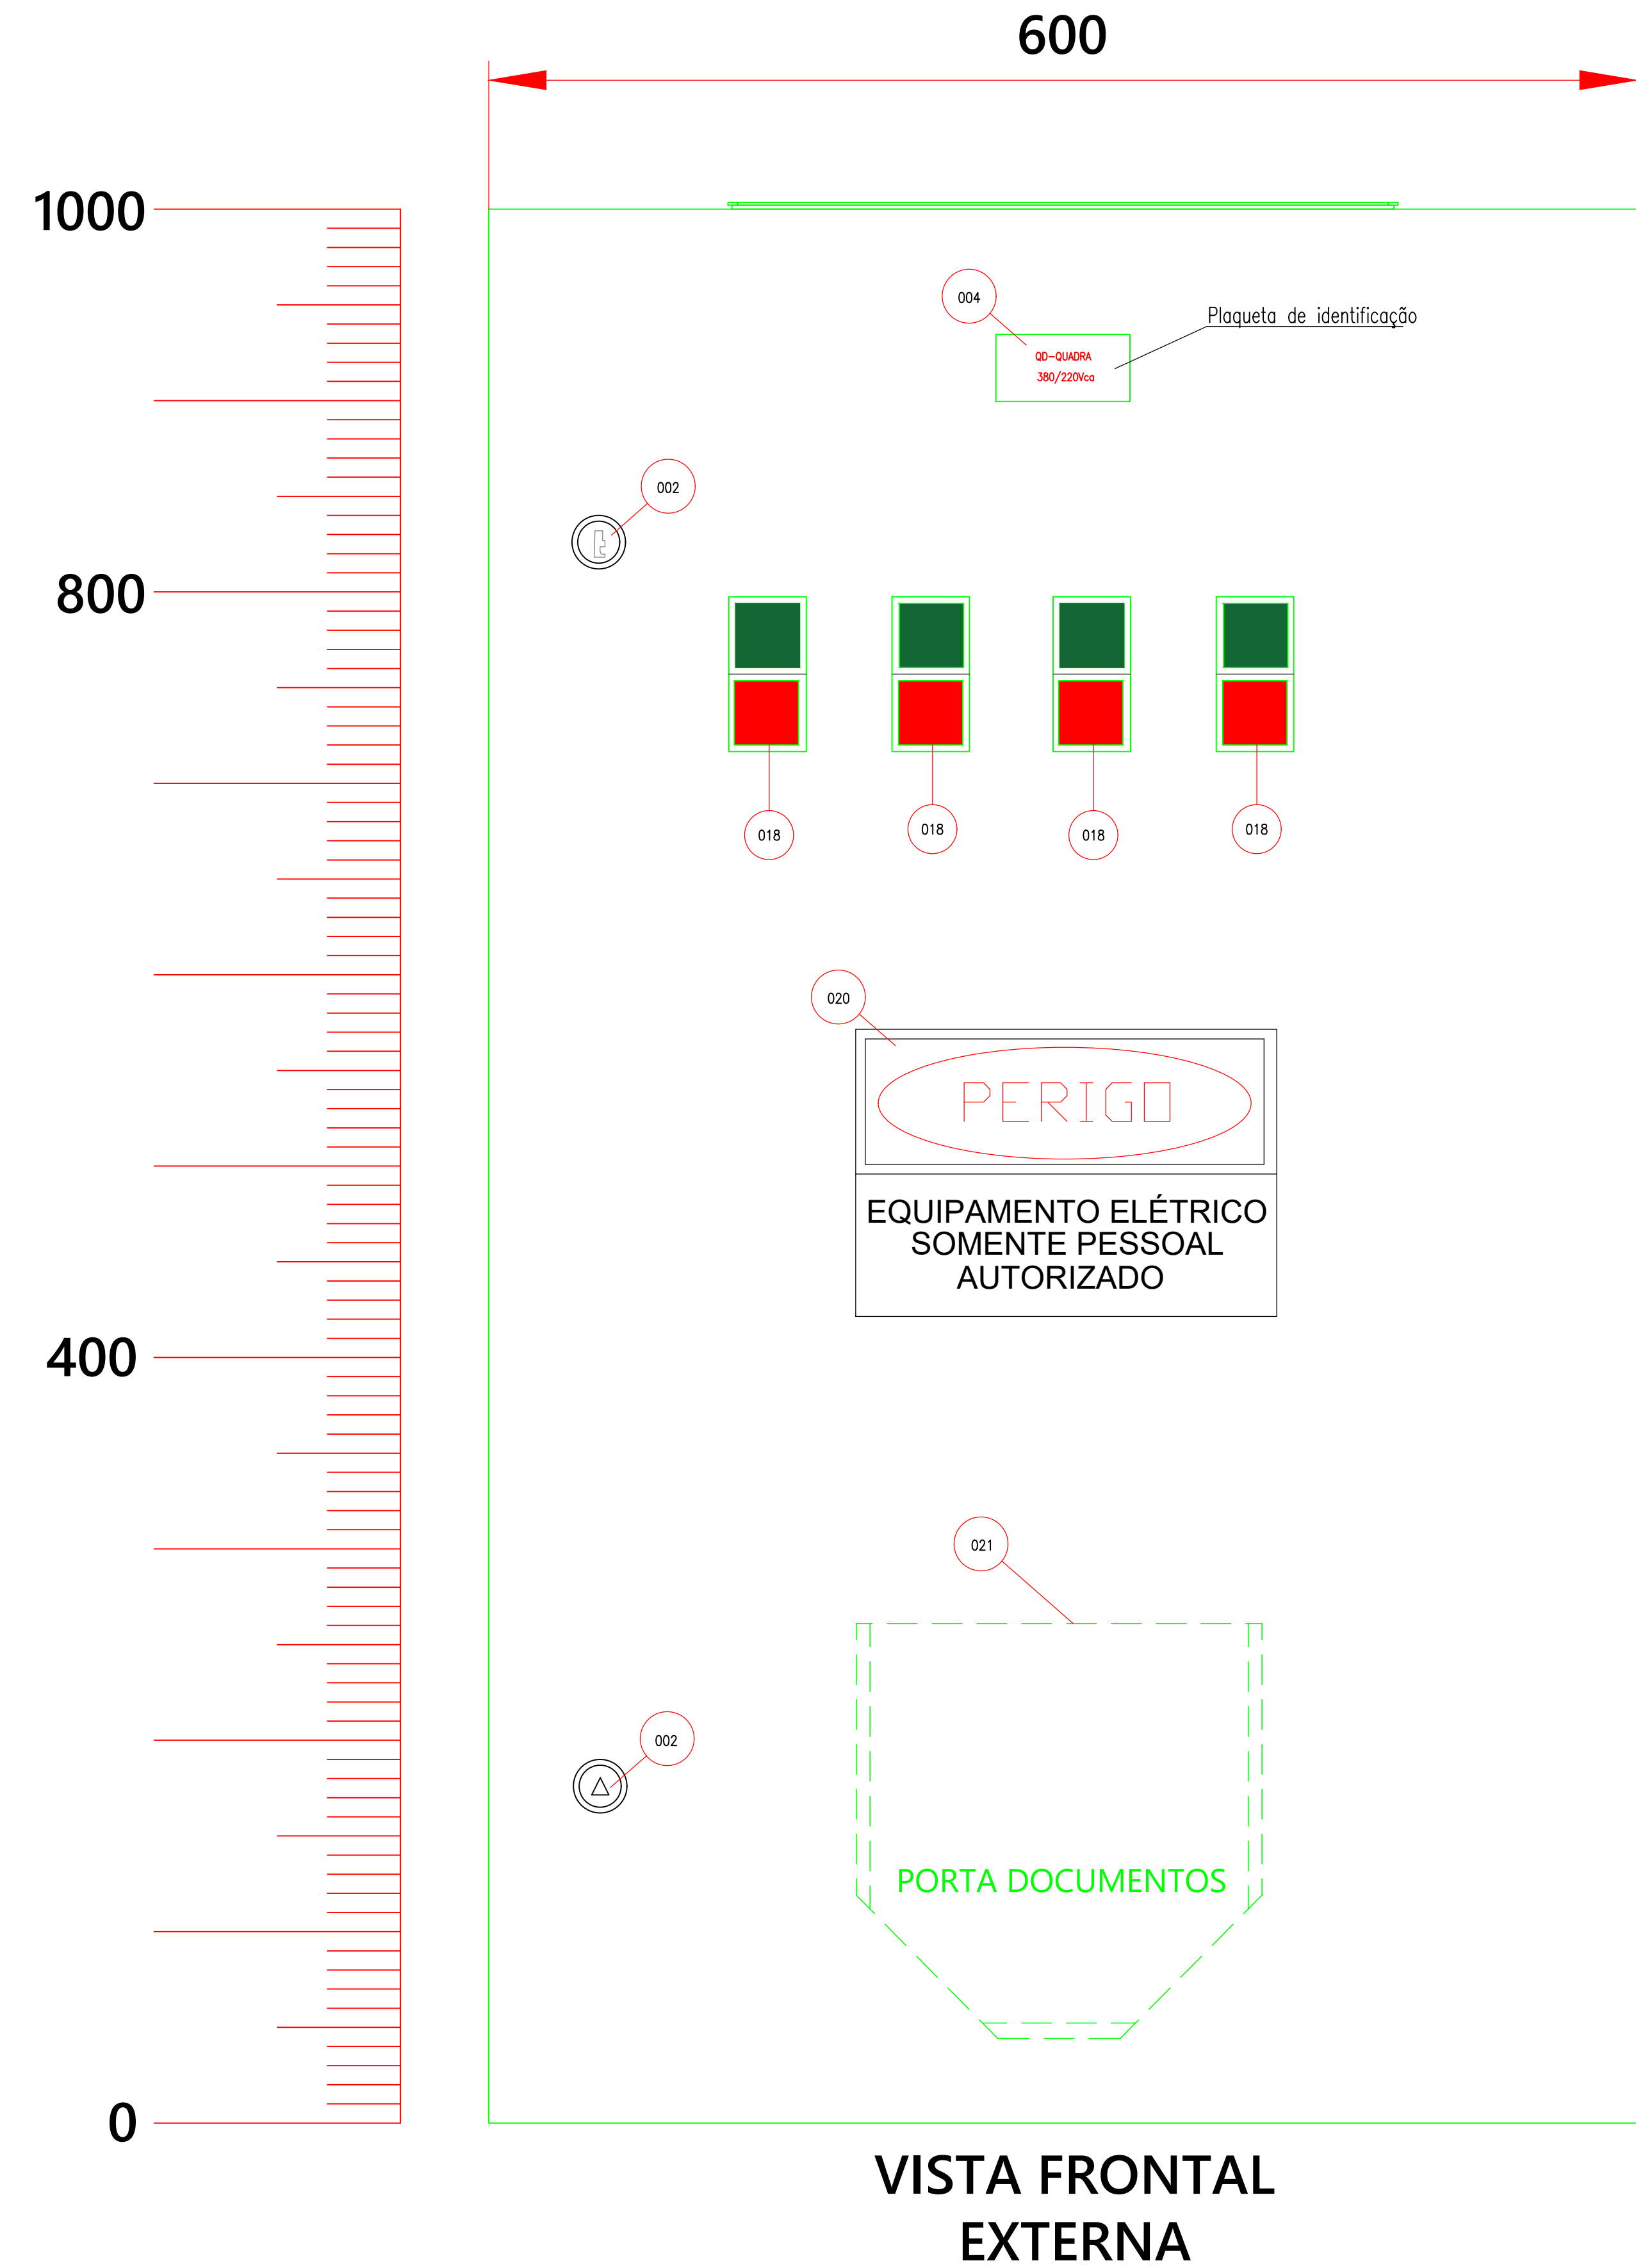

Quadro de Cargas (QD-QUADRA) - Pavimento								
Circuito	Descrição	Esquema	Pot. total. (W)	Pot. - R (W)	Pot. - S (W)	Pot. - T (W)	Seção (mm²)	Disj (A)
1	Iluminação banheiro	F+N+T	448	448			2.5	20
2	Iluminação banheiro	F+N+T	384	384			2.5	20
3	Tomadas banheiro	F+N+T	200	200			2.5	20
4	Chuveiro 1	F+N+T	6800	6800			6	32
5	Chuveiro 2	F+N+T	6800			6800	6	32
6	Chuveiro 3	F+N+T	6800		6800		6	32
7	Chuveiro 4	F+N+T	6800			6800	6	32
8	Chuveiro 5	F+N+T	6800		6800		6	32
9	Chuveiro 6	F+N+T	6800			6800	6	32
10	Chuveiro 7	F+N+T	6800		6800		6	32
11	Chuveiro 8	F+N+T	6800	6800			6	32
12	Iluminação superior quadra	F+N+T	1500		1500		2.5	20
13	Iluminação superior quadra	F+N+T	1500	1500			2.5	20
14	Iluminação lateral direita	F+N+T	750	750			2.5	20
15	Iluminação lateral esquerda	F+N+T	750	750			2.5	20
16	Ventilador	F+N+T	2400	2400			2.5	20
17	Tomadas quadra	F+N+T	1700			1700	2.5	20
18	Iluminação externa	F+N+T	500			500	2.5	20
19	Placar eletrônico	F+N+T	400		400		2.5	20
20	Quadro de Bombas	3F+N+T	4764	1932	1434	1398	6.0	32
21	Circuito de comando da iluminação	F+N		400			2.5	10
TOTAL			70096	21964	24134	23998		

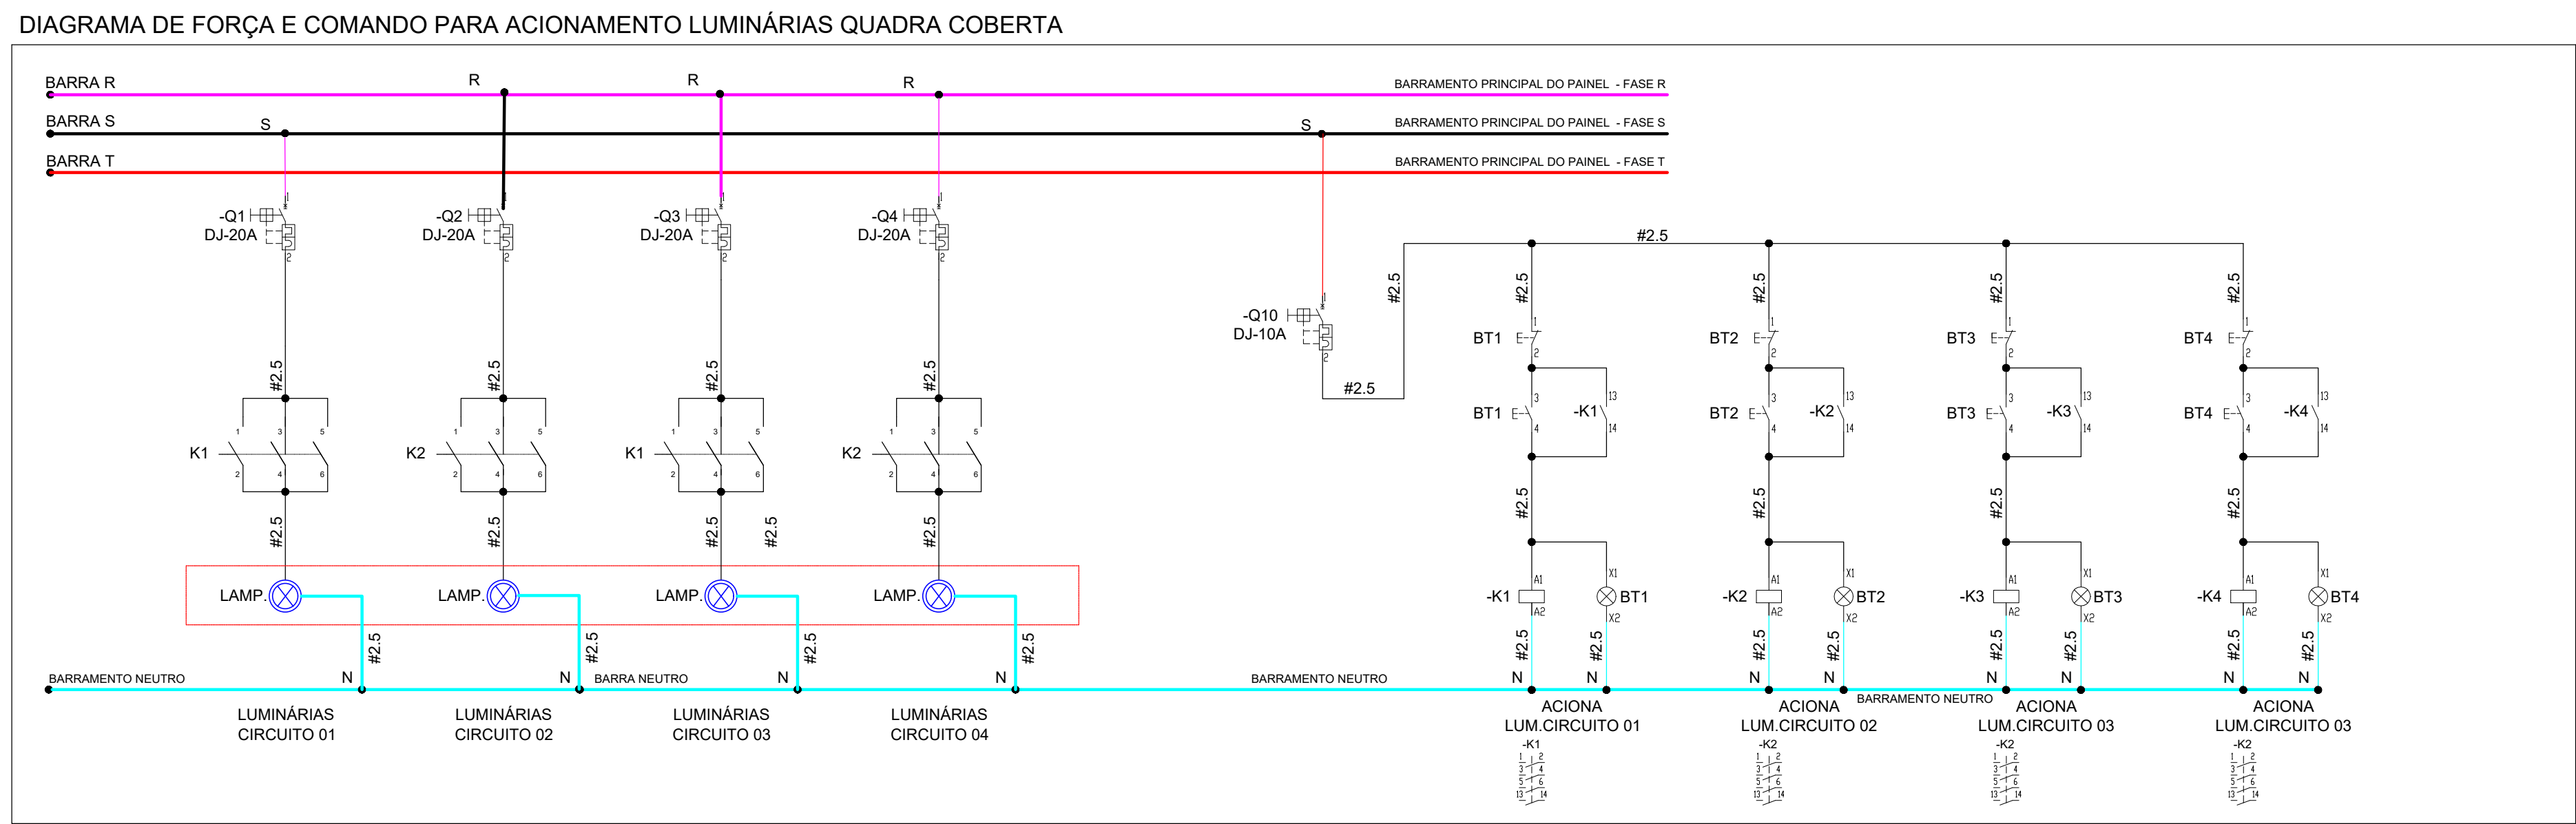

Art. 23. Os quadros de distribuição devem ser providos de sinalização de alerta, do lado externo, não facilmente removível (Figura 1).



Figura 1 - Sinalização de alerta para quadros elétricos

DETALHE QUADROS DE DISTRIBUIÇÃO

PROPRIETÁRIO	MUNICÍPIO DE JOINVILLE	RESPONSÁVEL TÉCNICO	Engº Eletricista Solange Alves C. Andrade CREA 04/0000000-4
PROJETO	Quadra Poliesportiva - EM Monsenhor Sebastião Scarzello	PROJETO	Engº Eletricista Bruno Pinheiro Junior CREA 04/0000000-4
PROJETO	PROJETO ELÉTRICO	PROJETO	Engº Eletricista Silvio Cesar dos Santos CREA 04/0000000-4
PROJETO	PROJETO ELÉTRICO	PROJETO	Engº Eletricista Silvio Cesar dos Santos CREA 04/0000000-4
PROJETO	PROJETO ELÉTRICO	PROJETO	Engº Eletricista Silvio Cesar dos Santos CREA 04/0000000-4

