1 SITUAÇÃO

sem escala

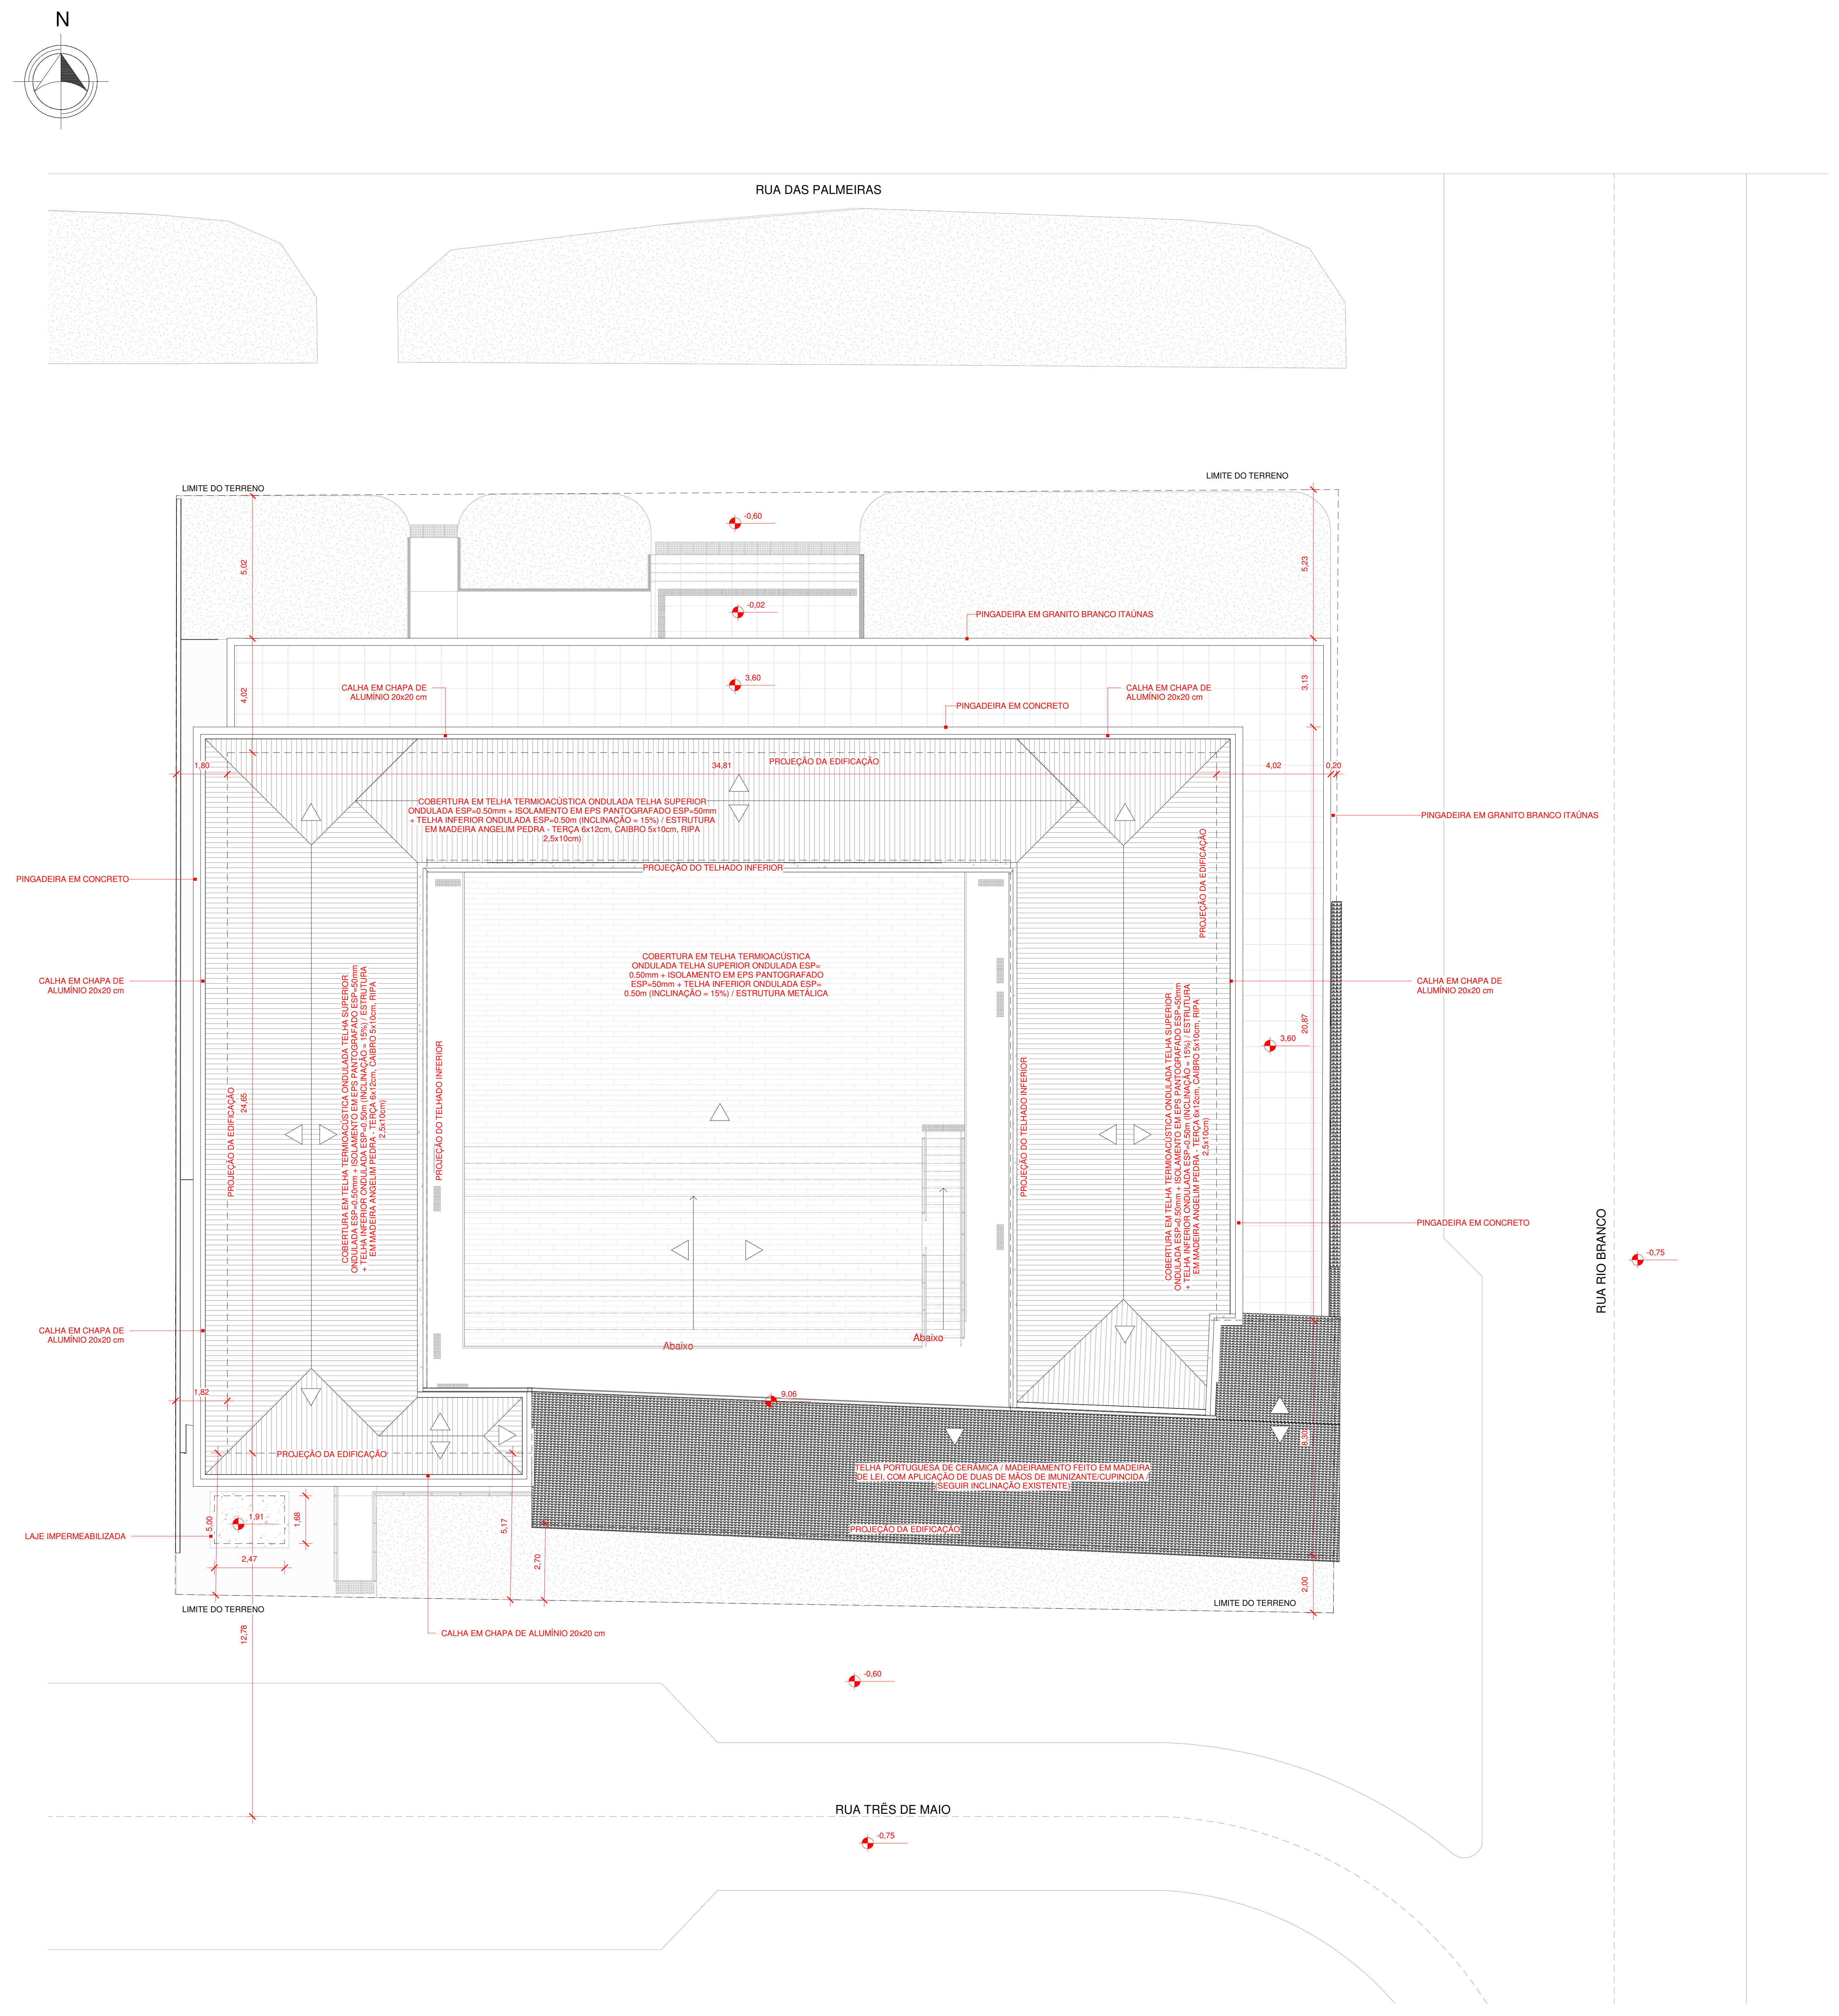
N
RUA DAS PALMEIRAS
LIMITE DO TERRENO
LIMITE DO TERRENO
-0,60
-0,02
3,60
5,02
5,23
4,02
3,13
PINGADEIRA EM GRANITO BRANCO ITAÚNAS
CALHA EM CHAPA DE ALUMÍNIO 20x20 cm
PINGADEIRA EM CONCRETO
CALHA EM CHAPA DE ALUMÍNIO 20x20 cm
1,80
34,81
PROJEÇÃO DA EDIFICAÇÃO
4,02
0,20
COBERTURA EM TELHA TERMIOACÚSTICA ONDULADA TELHA SUPERIOR ONDULADA ESP=0.50mm + ISOLAMENTO EM EPS PANTOGRAFADO ESP=50mm + TELHA INFERIOR ONDULADA ESP=0.50m (INCLINAÇÃO = 15%) / ESTRUTURA EM MADEIRA ANGELIM PEDRA - TERÇA 6x12cm, CAIBRO 5x10cm, RIPA 2,5x10cm)
PROJEÇÃO DO TELHADO INFERIOR
PINGADEIRA EM GRANITO BRANCO ITAÚNAS
PINGADEIRA EM CONCRETO
COBERTURA EM TELHA TERMIOACÚSTICA ONDULADA TELHA SUPERIOR ONDULADA ESP= 0.50mm + ISOLAMENTO EM EPS PANTOGRAFADO ESP=50mm + TELHA INFERIOR ONDULADA ESP= 0.50m (INCLINAÇÃO = 15%) / ESTRUTURA METÁLICA
PROJEÇÃO DA EDIFICAÇÃO
CALHA EM CHAPA DE ALUMÍNIO 20x20 cm
CALHA EM CHAPA DE ALUMÍNIO 20x20 cm
3,60
20,87
PROJEÇÃO DA EDIFICAÇÃO
24,65
COBERTURA EM TELHA TERMIOACÚSTICA ONDULADA TELHA SUPERIOR ONDULADA ESP=0.50mm + ISOLAMENTO EM EPS PANTOGRAFADO ESP=50mm + TELHA INFERIOR ONDULADA ESP=0.50m (INCLINAÇÃO = 15%) / ESTRUTURA EM MADEIRA ANGELIM PEDRA - TERÇA 6x12cm, CAIBRO 5x10cm, RIPA 2,5x10cm)
PROJEÇÃO DO TELHADO INFERIOR
PROJEÇÃO DO TELHADO INFERIOR
COBERTURA EM TELHA TERMIOACÚSTICA ONDULADA TELHA SUPERIOR ONDULADA ESP=0.50mm + ISOLAMENTO EM EPS PANTOGRAFADO ESP=50mm + TELHA INFERIOR ONDULADA ESP=0.50m (INCLINAÇÃO = 15%) / ESTRUTURA EM MADEIRA ANGELIM PEDRA - TERÇA 6x12cm, CAIBRO 5x10cm, RIPA 2,5x10cm)
PINGADEIRA EM CONCRETO
RUA RIO BRANCO
-0,75
CALHA EM CHAPA DE ALUMÍNIO 20x20 cm
Abaixo
Abaixo
1,82
9,06
PROJEÇÃO DA EDIFICAÇÃO
TELHA PORTUGUESA DE CERÂMICA / MADEIRAMENTO FEITO EM MADEIRA DE LEI, COM APLICAÇÃO DE DUAS DE MÃOS DE IMUNIZANTE/CUPINCIDA / (SEGUIR INCLINAÇÃO EXISTENTE)
8,30
PROJEÇÃO DA EDIFICAÇÃO
LAJE IMPERMEABILIZADA
5,00
1,91
1,68
2,47
5,17
2,70
2,00
LIMITE DO TERRENO
LIMITE DO TERRENO
CALHA EM CHAPA DE ALUMÍNIO 20x20 cm
12,78
-0,60
RUA TRÊS DE MAIO
-0,75

2 IMPLANTAÇÃO

1 : 100

QUADRO DE ÁREAS

NOME	ÁREA COBERTA ABERTA	ÁREA COBERTA FECHADA	ÁREA DESCOBERTA	ÁREA PERMEÁVEL	A. TOTAL EDIFICÁVEL	A. TOTAL CONSTRUÍDA
ÁREA EXTERNA						
CALÇADA	0,00 m²	0,00 m²	0,00 m²	24,45 m²	0,00 m²	0,00 m²
CALÇADA FRONTAL	0,00 m²	0,00 m²	0,00 m²	20,37 m²	0,00 m²	0,00 m²
CALÇADA FUNDOS	0,00 m²	0,00 m²	0,00 m²	34,21 m²	0,00 m²	0,00 m²
DEPÓSITO DE LIXO PERMANENTE	0,00 m²	0,00 m²	0,00 m²	17,41 m²	0,00 m²	0,00 m²
JARDIM 01	0,00 m²	0,00 m²	0,00 m²	41,19 m²	0,00 m²	0,00 m²
JARDIM 02	0,00 m²	0,00 m²	0,00 m²	22,60 m²	0,00 m²	0,00 m²
JARDIM 03	0,00 m²	0,00 m²	0,00 m²	85,16 m²	0,00 m²	0,00 m²
JARDIM 04	0,00 m²	0,00 m²	0,00 m²	86,11 m²	0,00 m²	0,00 m²
SUBESTAÇÃO	0,00 m²	4,39 m²	0,00 m²	0,00 m²	0,00 m²	4,39 m²
ÁREA EXTERNA TOTAL	0,00 m²	4,39 m²	0,00 m²	331,50 m²	0,00 m²	4,39 m²

PAVIMENTO TÉRREO						
CASA DE BOMBAS	0,00 m²	11,91 m²	0,00 m²	0,00 m²	0,00 m²	11,91 m²
CISTERNA	0,00 m²	20,07 m²	0,00 m²	0,00 m²	0,00 m²	20,07 m²
EDIFICAÇÃO - TÉRREO	0,00 m²	1062,24 m²	0,00 m²	0,00 m²	1062,24 m²	1062,24 m²
ESCADA DE ACESSO	0,00 m²	0,00 m²	21,65 m²	0,00 m²	0,00 m²	0,00 m²
PAREDE ANTIGA	0,00 m²	9,69 m²	0,00 m²	0,00 m²	9,69 m²	9,69 m²
RAMPA DE ACESSO	0,00 m²	0,00 m²	17,10 m²	0,00 m²	0,00 m²	0,00 m²
SAÍDA DE EMERGÊNCIA	0,00 m²	0,00 m²	14,94 m²	0,00 m²	0,00 m²	0,00 m²
TERRAÇO	98,65 m²	0,00 m²	0,00 m²	0,00 m²	98,65 m²	98,65 m²
ÁREA TÉRREO TOTAL	98,65 m²	1103,91 m²	53,69 m²	0,00 m²	1170,57 m²	1202,56 m²

PAVIMENTO SUPERIOR						
CASA DE BOMBAS	0,00 m²	11,91 m²	0,00 m²	0,00 m²	0,00 m²	11,91 m²
EDIFICAÇÃO - SUPERIOR	0,00 m²	664,86 m²	0,00 m²	0,00 m²	664,86 m²	664,86 m²
PAREDE ANTIGA	0,00 m²	9,69 m²	0,00 m²	0,00 m²	9,69 m²	9,69 m²
RESERVATÓRIO DE ÁGUA	0,00 m²	20,07 m²	0,00 m²	0,00 m²	0,00 m²	20,07 m²
TERRAÇO	0,00 m²	0,00 m²	235,53 m²	0,00 m²	0,00 m²	0,00 m²
ÁREA SUPERIOR TOTAL	0,00 m²	706,53 m²	235,53 m²	0,00 m²	674,55 m²	706,53 m²

ÁREA TOTAL	98,65 m²	1814,83 m²	289,21 m²	331,50 m²	1845,12 m²	1913,48 m²

ÁREA DO TERRENO	**1596,00 m²**

INFORMAÇÕES GERAIS

CONSULTA DE VIABILIDADE TÉCNICA	68232
ÍNDICES URBANÍSTICOS	
MACROZONEAMENTO / SETOR	AUAP/SE-01
CATEGORIA DE USO	INSTITUCIONAL
COEFICIENTE DE APROVEITAMENTO DO LOTE (CAL)	1,15
TAXA DE OCUPAÇÃO	75,62%
TAXA DE PERMEABILIDADE	20,77%

Nº	DESCRIÇÃO	VISTO	DATA
4	REVISÃO 04 (COMPATIBILIZAÇÃO FINAL DE PROJETO)		13/07/2021
3	REVISÃO 03 CONFORME ANÁLISE 4 DO PROJETO LEGAL		11/06/2021
2	REVISÃO 02 CONFORME PARECER 8457827		21/05/2021
1	REVISÃO 01		08/02/2021
0	EMISSÃO INICIAL		08/12/2020

OBS.: TODAS AS MEDIDAS DEVEM SER CONFERIDAS EM OBRA. CASO SEJA NECESSÁRIO ALGUMA ALTERAÇÃO, ENTRAR EM CONTATO COM O PROJETISTA RESPONSÁVEL.
OBS.: O NÍVEL 0,00m DO PROJETO ARQUITETÔNICO É REFERENTE AO NÍVEL 5,25m DO LEVANTAMENTO TOPOGRÁFICO.

APROVAÇÕES

CLIENTE: Ademar Stringari Junior

Assinado digitalmente por Ademar Stringari Junior
DN: DC=br, DC=gov, DC=sc, DC=joinville, DC=pmjlle, OU=People, OU=Standard Users, OU=Servidores Publicos, CN=Ademar Stringari Junior, E=ademar.junior@joinville.sc.gov.br
Razão: Eu sou o autor deste documento
Localização: sua localização de assinatura aqui
Data: 2022.04.25 18:33:31-03'00'
Foxit PDF Reader Versão: 11.2.1

MUNICÍPIO DE JOINVILLE
83.169.623/0001-10

RESPONSÁVEL TÉCNICO

GUILHERME SILVEIRA DE OLIVEIRA:00492851905

Assinado de forma digital por GUILHERME SILVEIRA DE OLIVEIRA:00492851905
Dados: 2021.07.27 15:21:35 -03'00'

GUILHERME SILVEIRA DE OLIVEIRA
CREA/SC: 126956-9

ENGEPLANTI
PROJETOS E SUPERVISÃO

PREFEITURA DE JOINVILLE

EQUIPE TÉCNICA DA EMPRESA

ENGENHEIRO CIVIL
CREA/SC: 126956-9

CLIENTE: **MUNICÍPIO DE JOINVILLE**	CNPJ: 83.169.623/0001-10
OBRA: **CENTRO DE FORMAÇÃO DA SECRETARIA DE EDUCAÇÃO**	INSCRIÇÃO IMOBILIÁRIA: 13.20.24.21.0274
ENDEREÇO: RUA TRÊS DE MAIO, 151, CENTRO - JOINVILLE/SC	

DISCIPLINA ARQUITETURA	ARQUIVO: 497-19_ARQ_PE_R04	DATA: JUN / 2021
CONTEÚDO: SITUAÇÃO, IMPLANTAÇÃO	ETAPA: PROJETO EXECUTIVO ESCALA: INDICADA	PRANCHA: ARQ **01**/15

Engeplanti Consultoria LTDA./ CREA nº 163388-0 / CNPJ 23.002.667/0001-29
Rua Cristóvão Nunes Pires, 110 - CEP 88010-120 - Florianópolis / Fone: (48) 99969-3345 / e-mail: guilherme@engeplanti.com.br

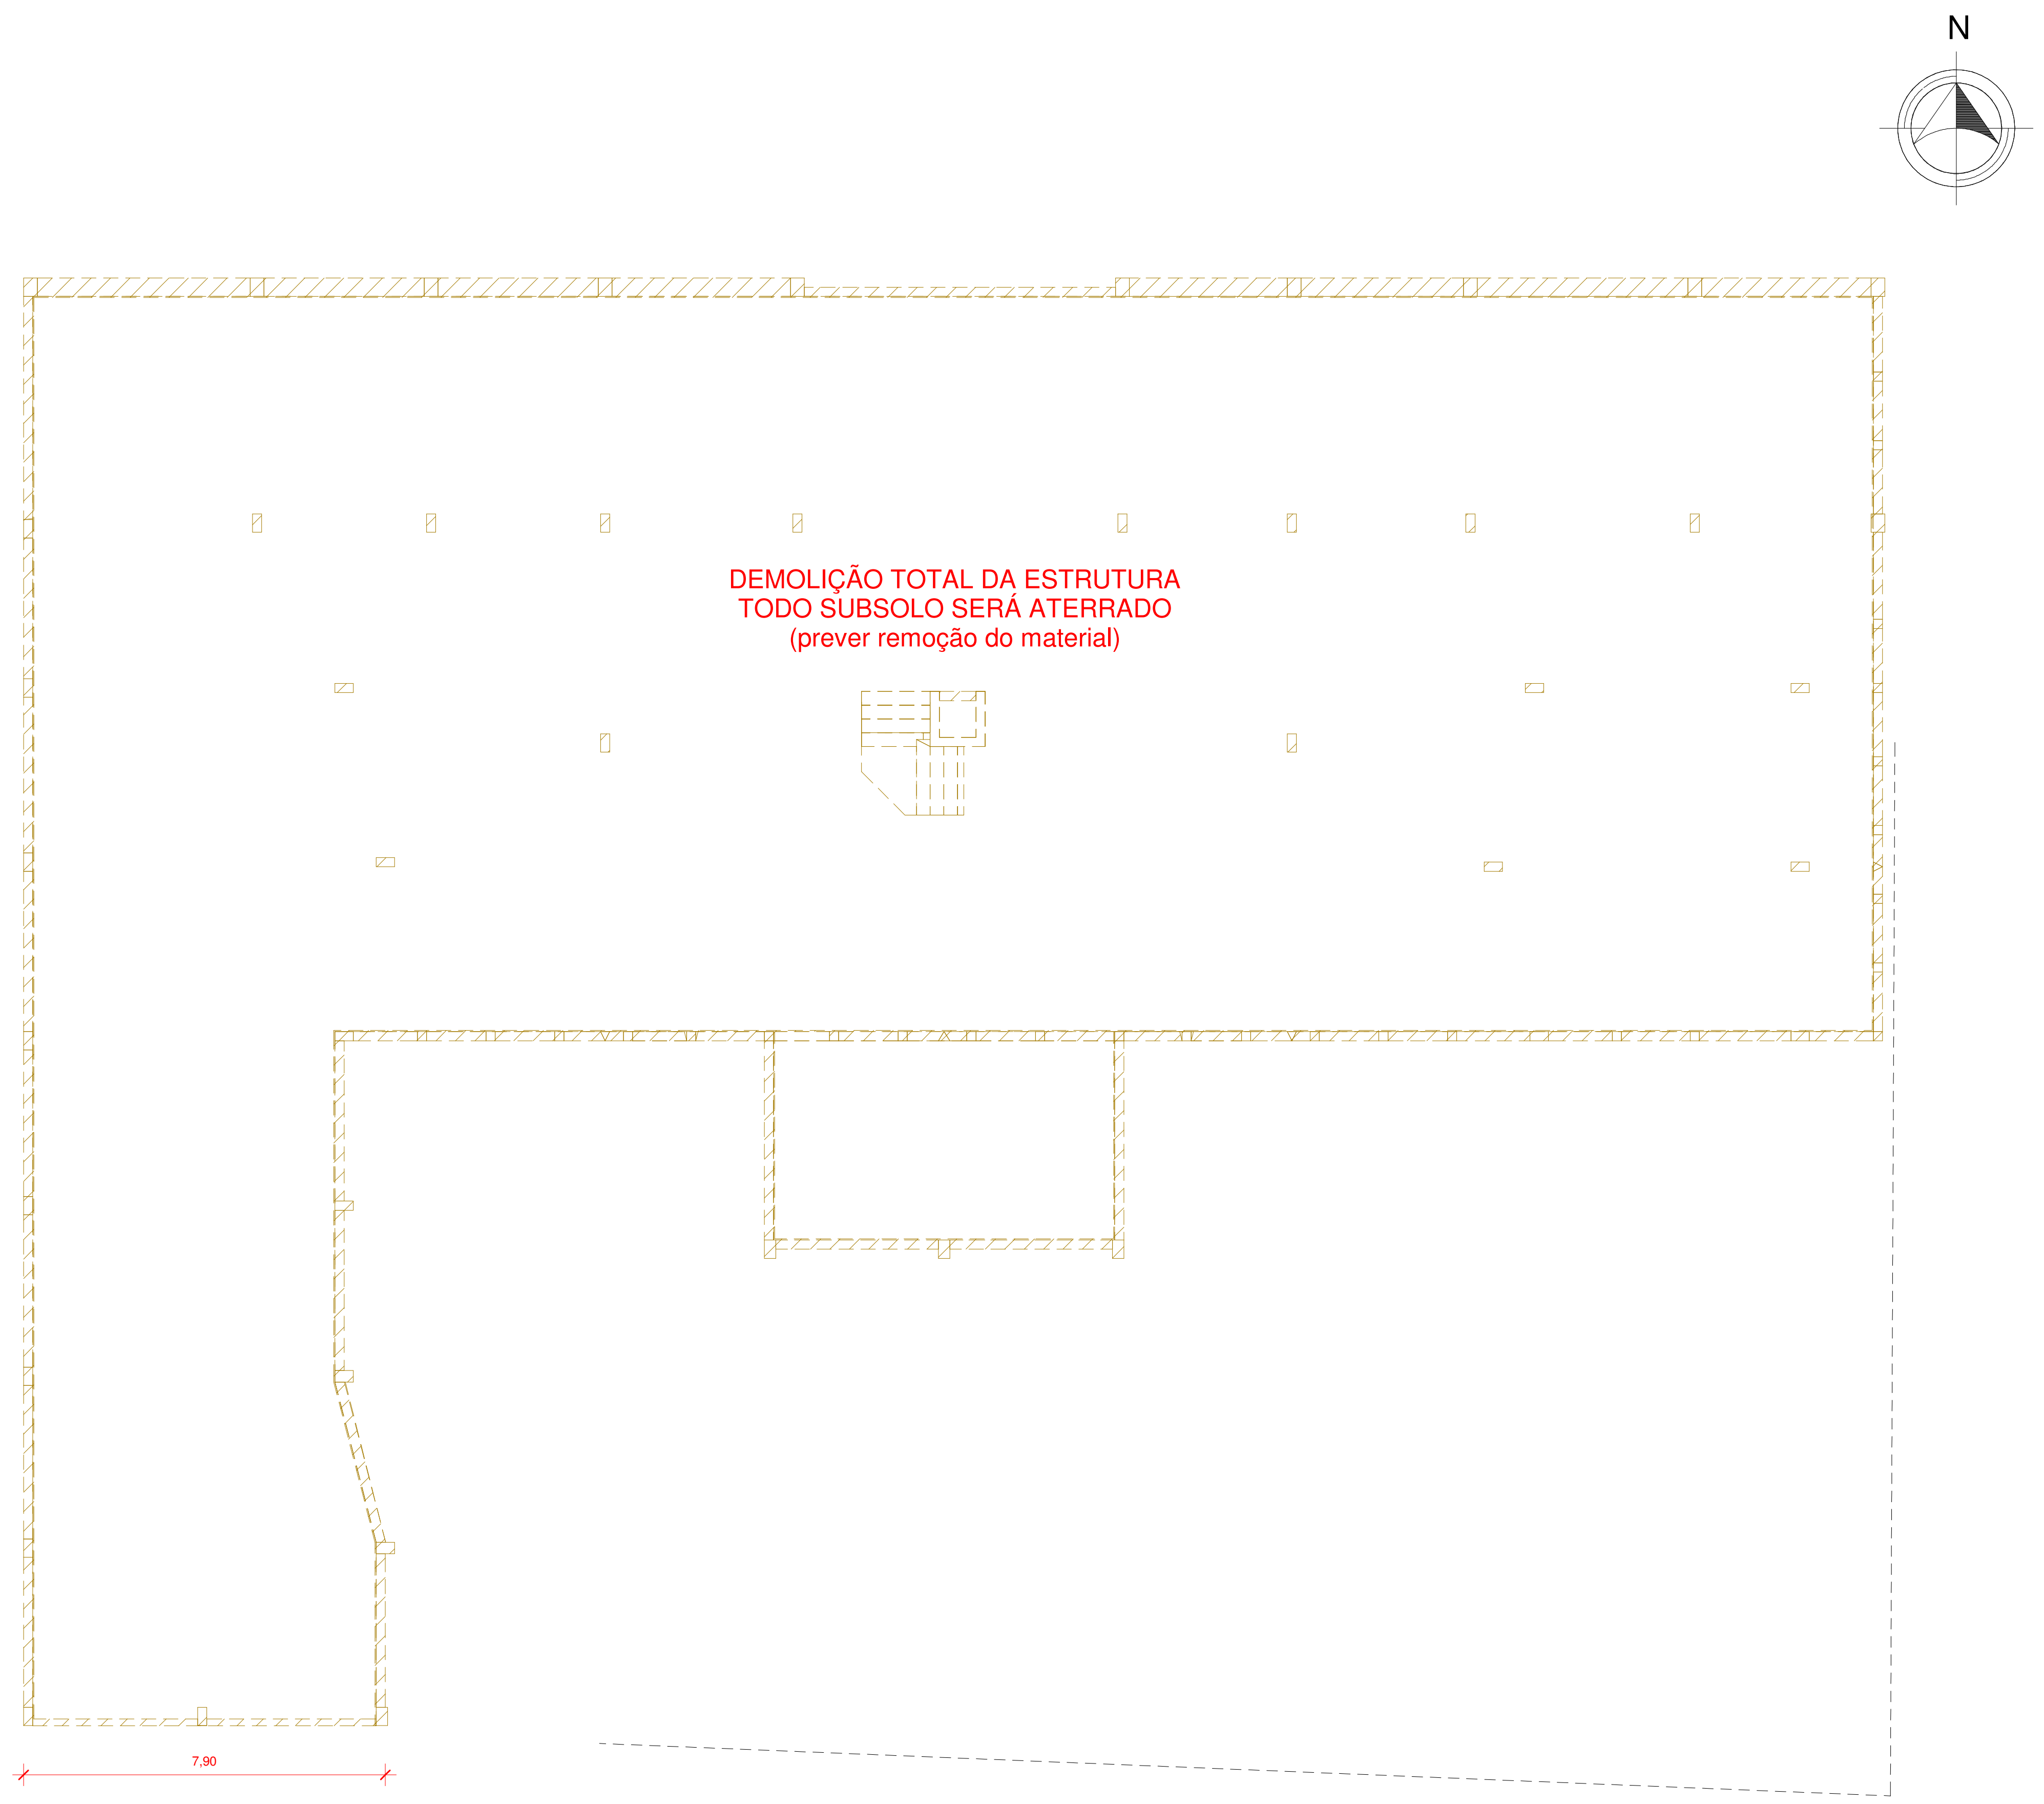
N
DEMOLIÇÃO TOTAL DA ESTRUTURA
TODO SUBSOLO SERÁ ATERRADO
(prever remoção do material)
7,90

1 SUBSOLO - DEMOLIR

1 : 100

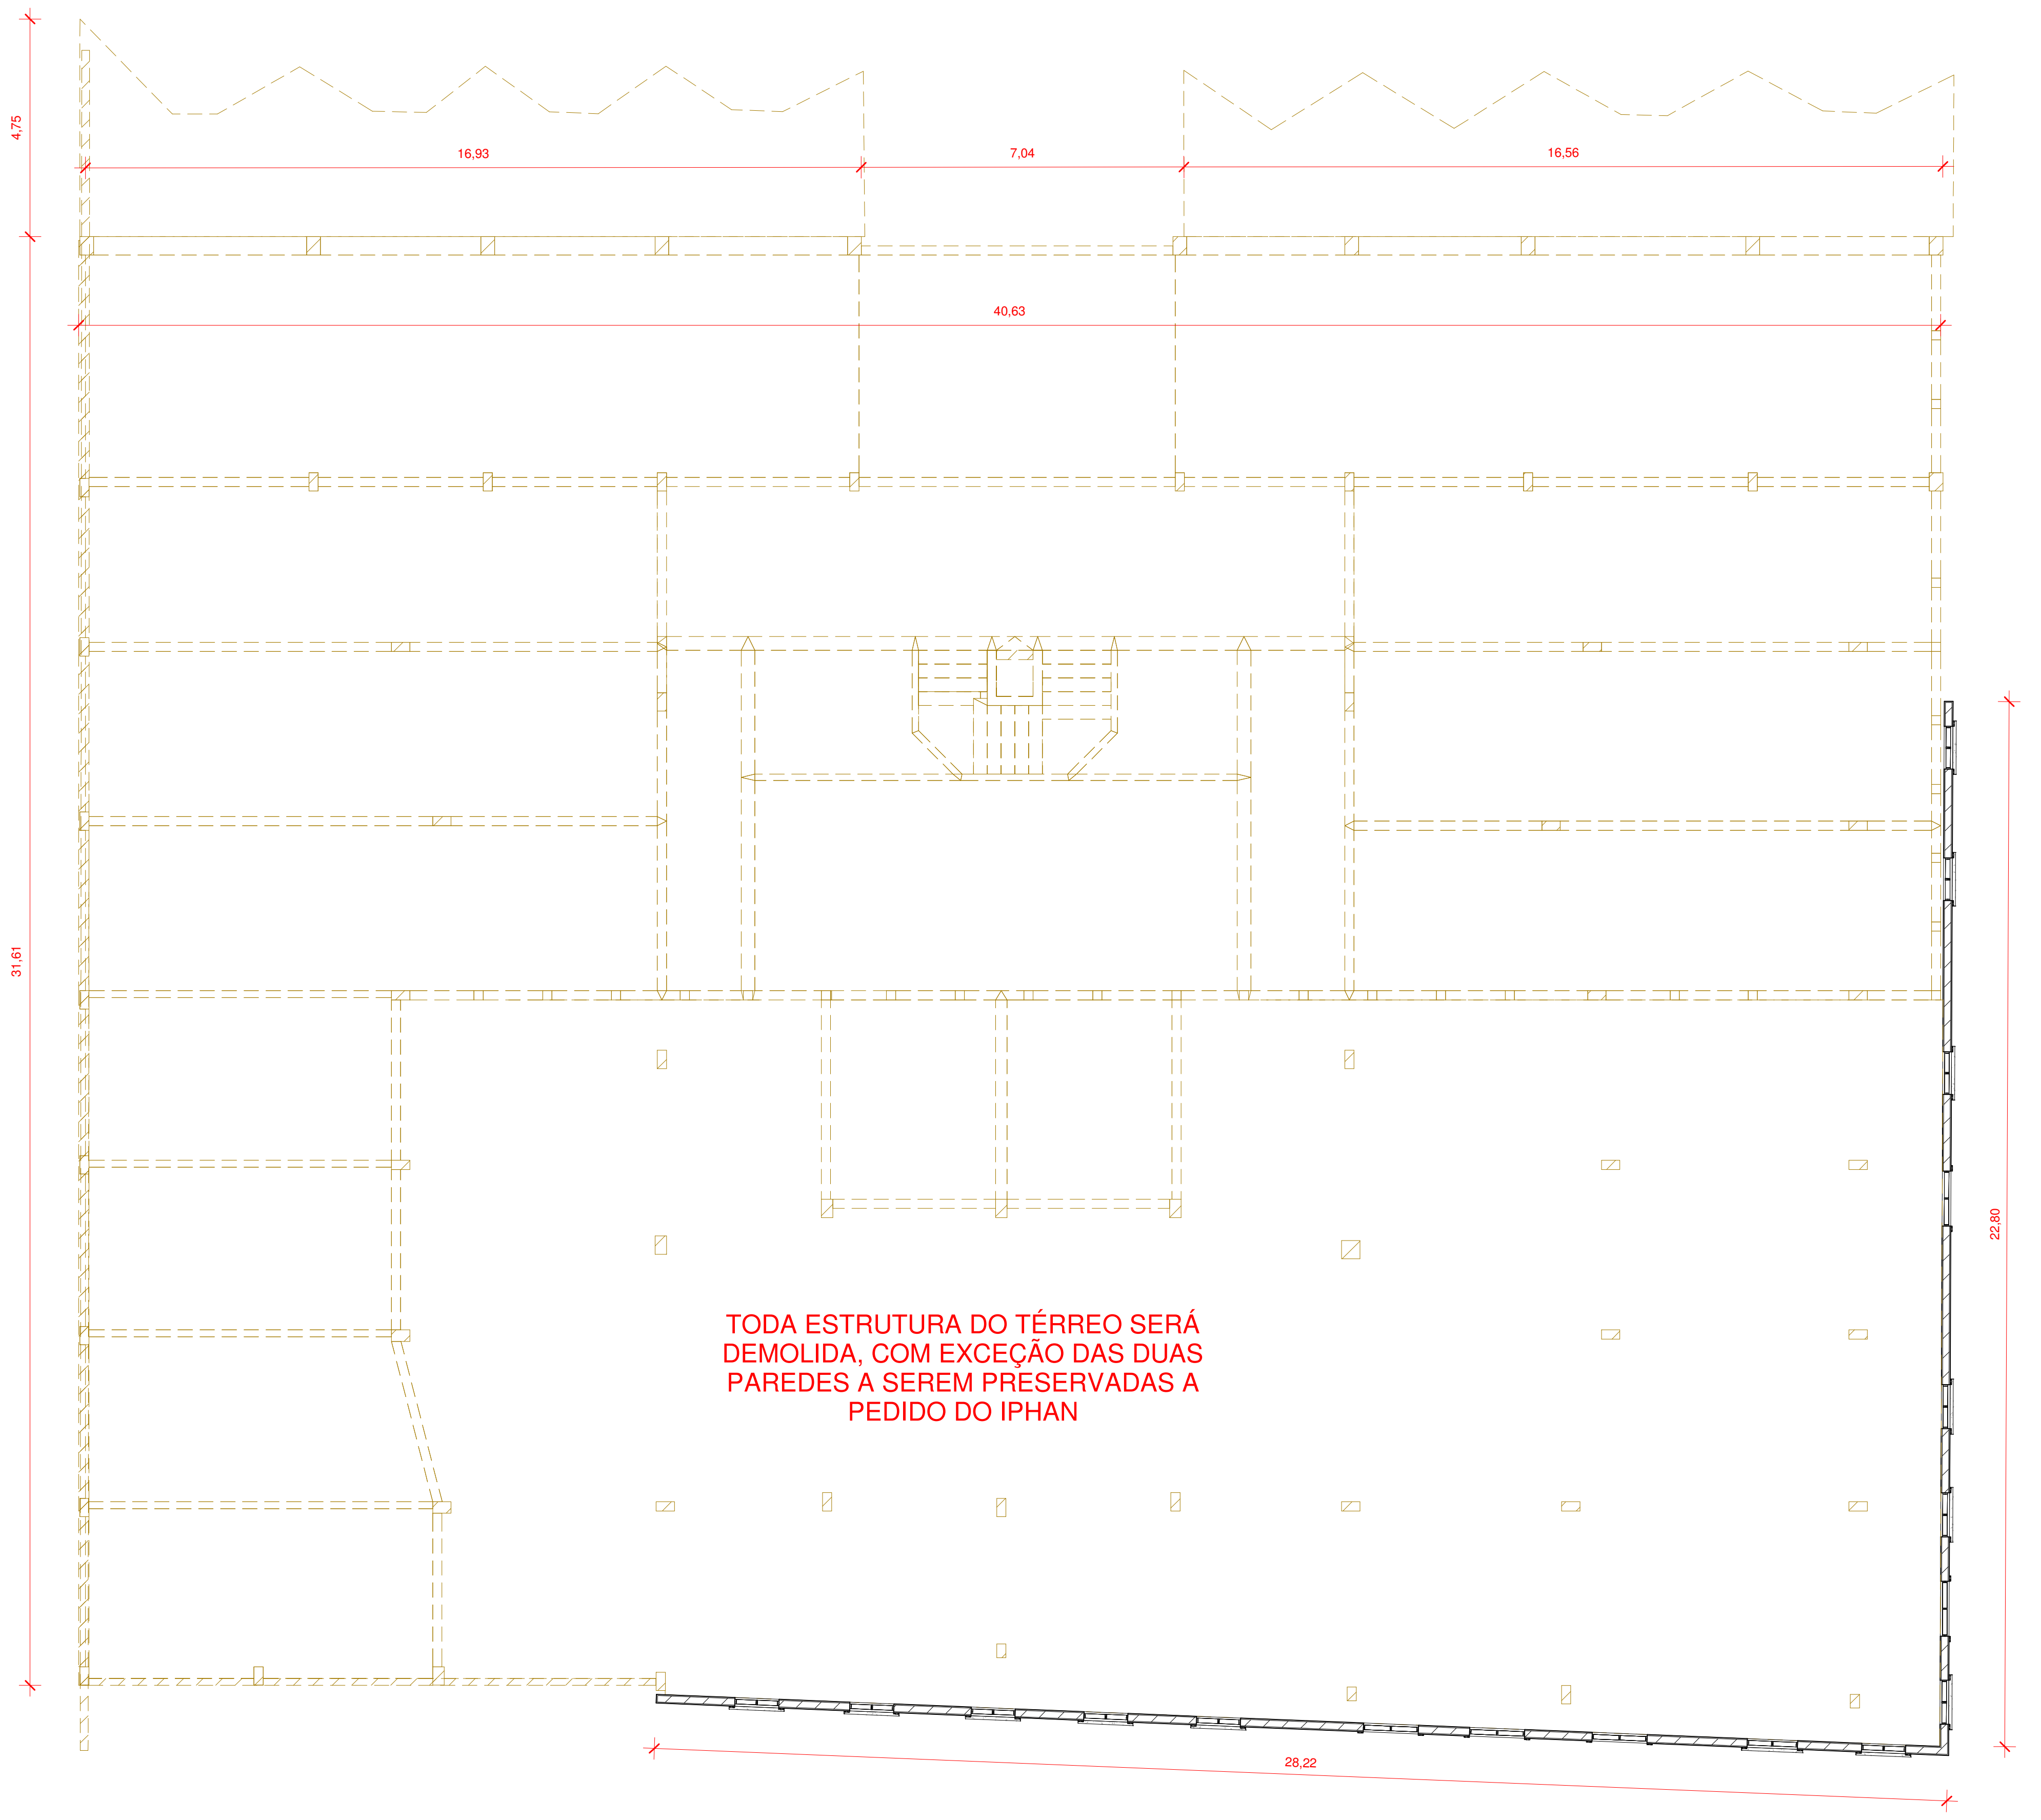
4,75
16,93
7,04
16,56
40,63
31,61
22,80
28,22
TODA ESTRUTURA DO TÉRREO SERÁ
DEMOLIDA, COM EXCEÇÃO DAS DUAS
PAREDES A SEREM PRESERVADAS A
PEDIDO DO IPHAN

2 TÉRREO DEMOLIR

1 : 100

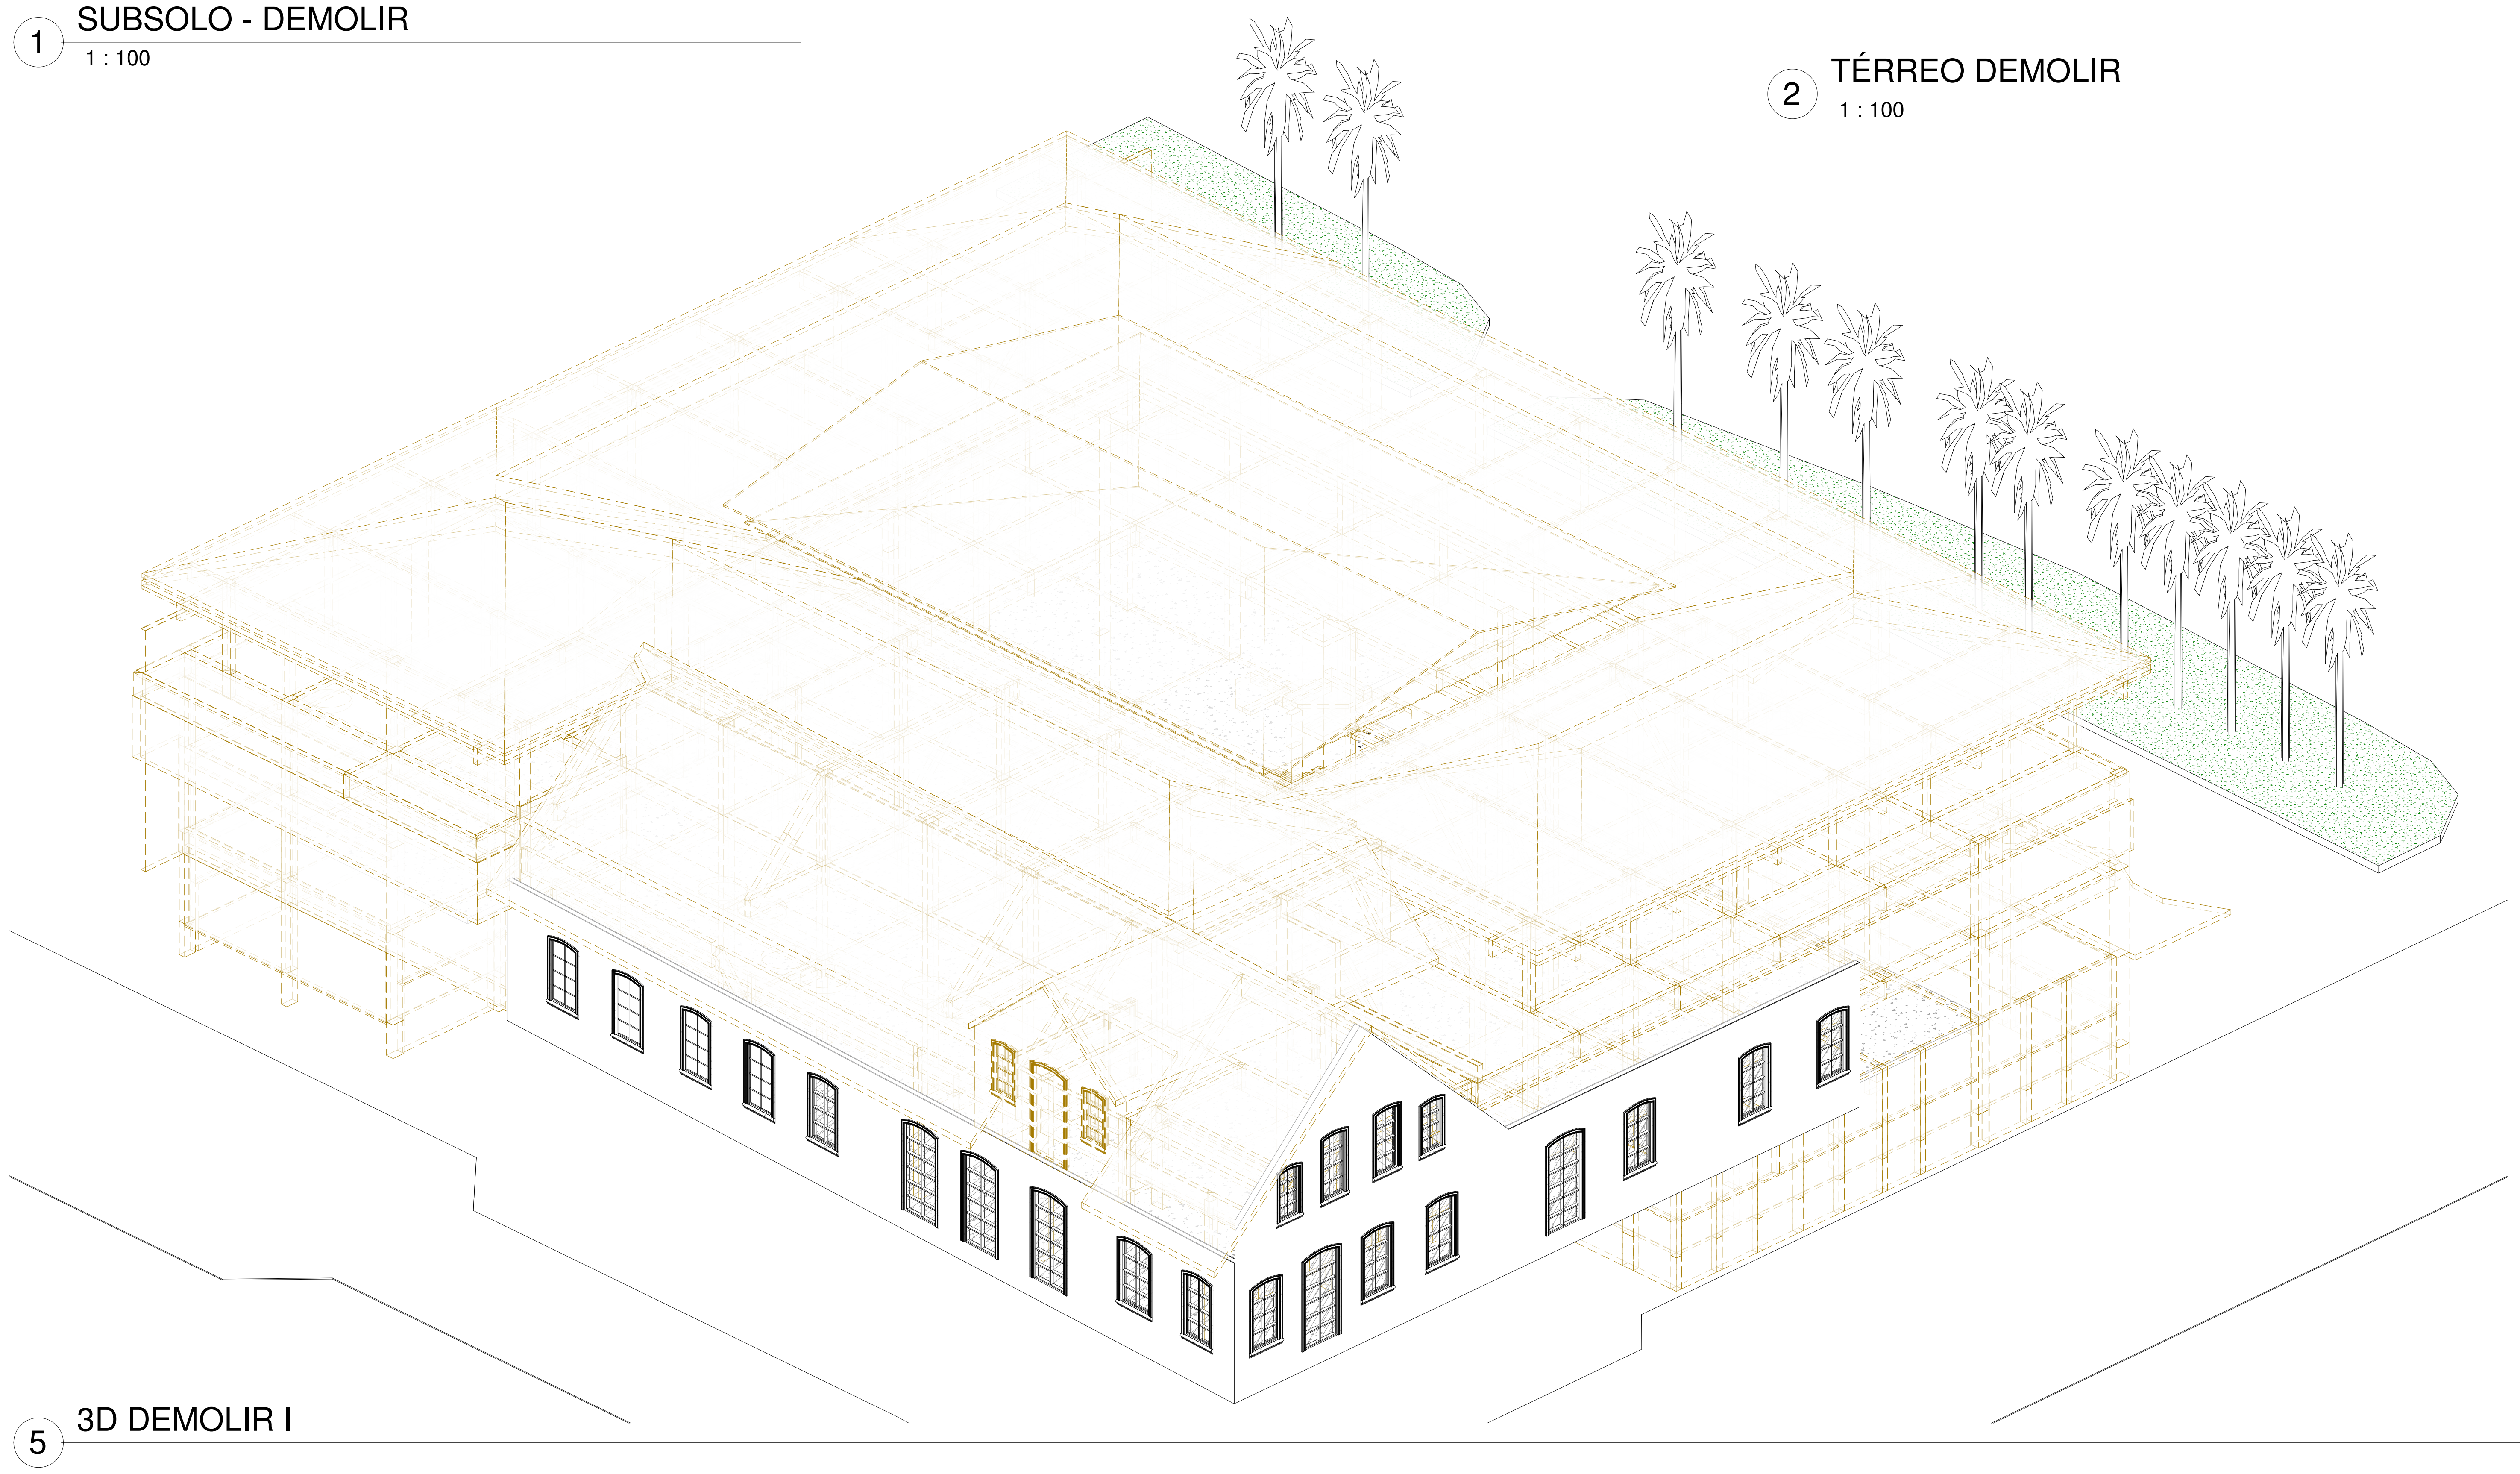

5 3D DEMOLIR I

Nº	DESCRIÇÃO	VISTO	DATA
2	REVISÃO 02 CONFORME PARECER 8457827		21/05/2021
1	REVISÃO 01		08/02/2021
0	EMISSÃO INICIAL		08/12/2020

OBS.: TODAS AS MEDIDAS DEVEM SER CONFERIDAS EM OBRA. CASO SEJA NECESSÁRIO ALGUMA ALTERAÇÃO, ENTRAR EM CONTATO COM O PROJETISTA RESPONSÁVEL.
OBS.: O NÍVEL 0,00m DO PROJETO ARQUITETÔNICO É REFERENTE AO NÍVEL 5,25m DO LEVANTAMENTO TOPOGRÁFICO.

APROVAÇÕES

CLIENTE: Ademar Stringari Junior
Assinado digitalmente por Ademar Stringari Junior
DN: DC=br, DC=gov, DC=sc, DC=joinville, DC=pmjlle, OU=People, OU=Standard Users, OU=Servidores Publicos, CN=Ademar Stringari Junior, E=ademar.junior@joinville.sc.gov.br
Razão: Eu sou o autor deste documento
Localização: sua localização de assinatura aqui
Data: 2022.04.25 18:34:17-03'00'
Foxit PDF Reader Versão: 11.2.1
MUNICÍPIO DE JOINVILLE
83.169.623/0001-10

RESPONSÁVEL TÉCNICO
GUILHERME SILVEIRA DE OLIVEIRA:00492851905
Assinado de forma digital por GUILHERME SILVEIRA DE OLIVEIRA:00492851905
Dados: 2021.07.27 15:22:09 -03'00'
GUILHERME SILVEIRA DE OLIVEIRA
CREA/SC: 126956-9

ENGEPLANTI
PROJETOS E SUPERVISÃO

PREFEITURA DE JOINVILLE

EQUIPE TÉCNICA DA EMPRESA

ENGENHEIRO CIVIL
CREA/SC: 126956-9

CLIENTE:
MUNICÍPIO DE JOINVILLE

CNPJ:
83.169.623/0001-10

OBRA:
CENTRO DE FORMAÇÃO DA SECRETARIA DE EDUCAÇÃO

INSCRIÇÃO IMOBILIÁRIA:
13.20.24.21.0274

ENDEREÇO:
RUA TRÊS DE MAIO, 151, CENTRO - JOINVILLE/SC

DISCIPLINA: ARQUITETURA
ARQUIVO: 497-19_ARQ_PE_R04
DATA: JUN / 2021
CONTEÚDO: SUBSOLO E TÉRREO - DEMOLIR
ETAPA: PROJETO EXECUTIVO
ESCALA: INDICADA
PRANCHA: ARQ **02**/15

Engeplanti Consultoria LTDA./ CREA nº 163388-0 / CNPJ 23.002.667/0001-29
Rua Cristóvão Nunes Pires, 110 - CEP 88010-120 - Florianópolis / Fone: (48) 99969-3345 / e-mail: guilherme@engeplanti.com.br

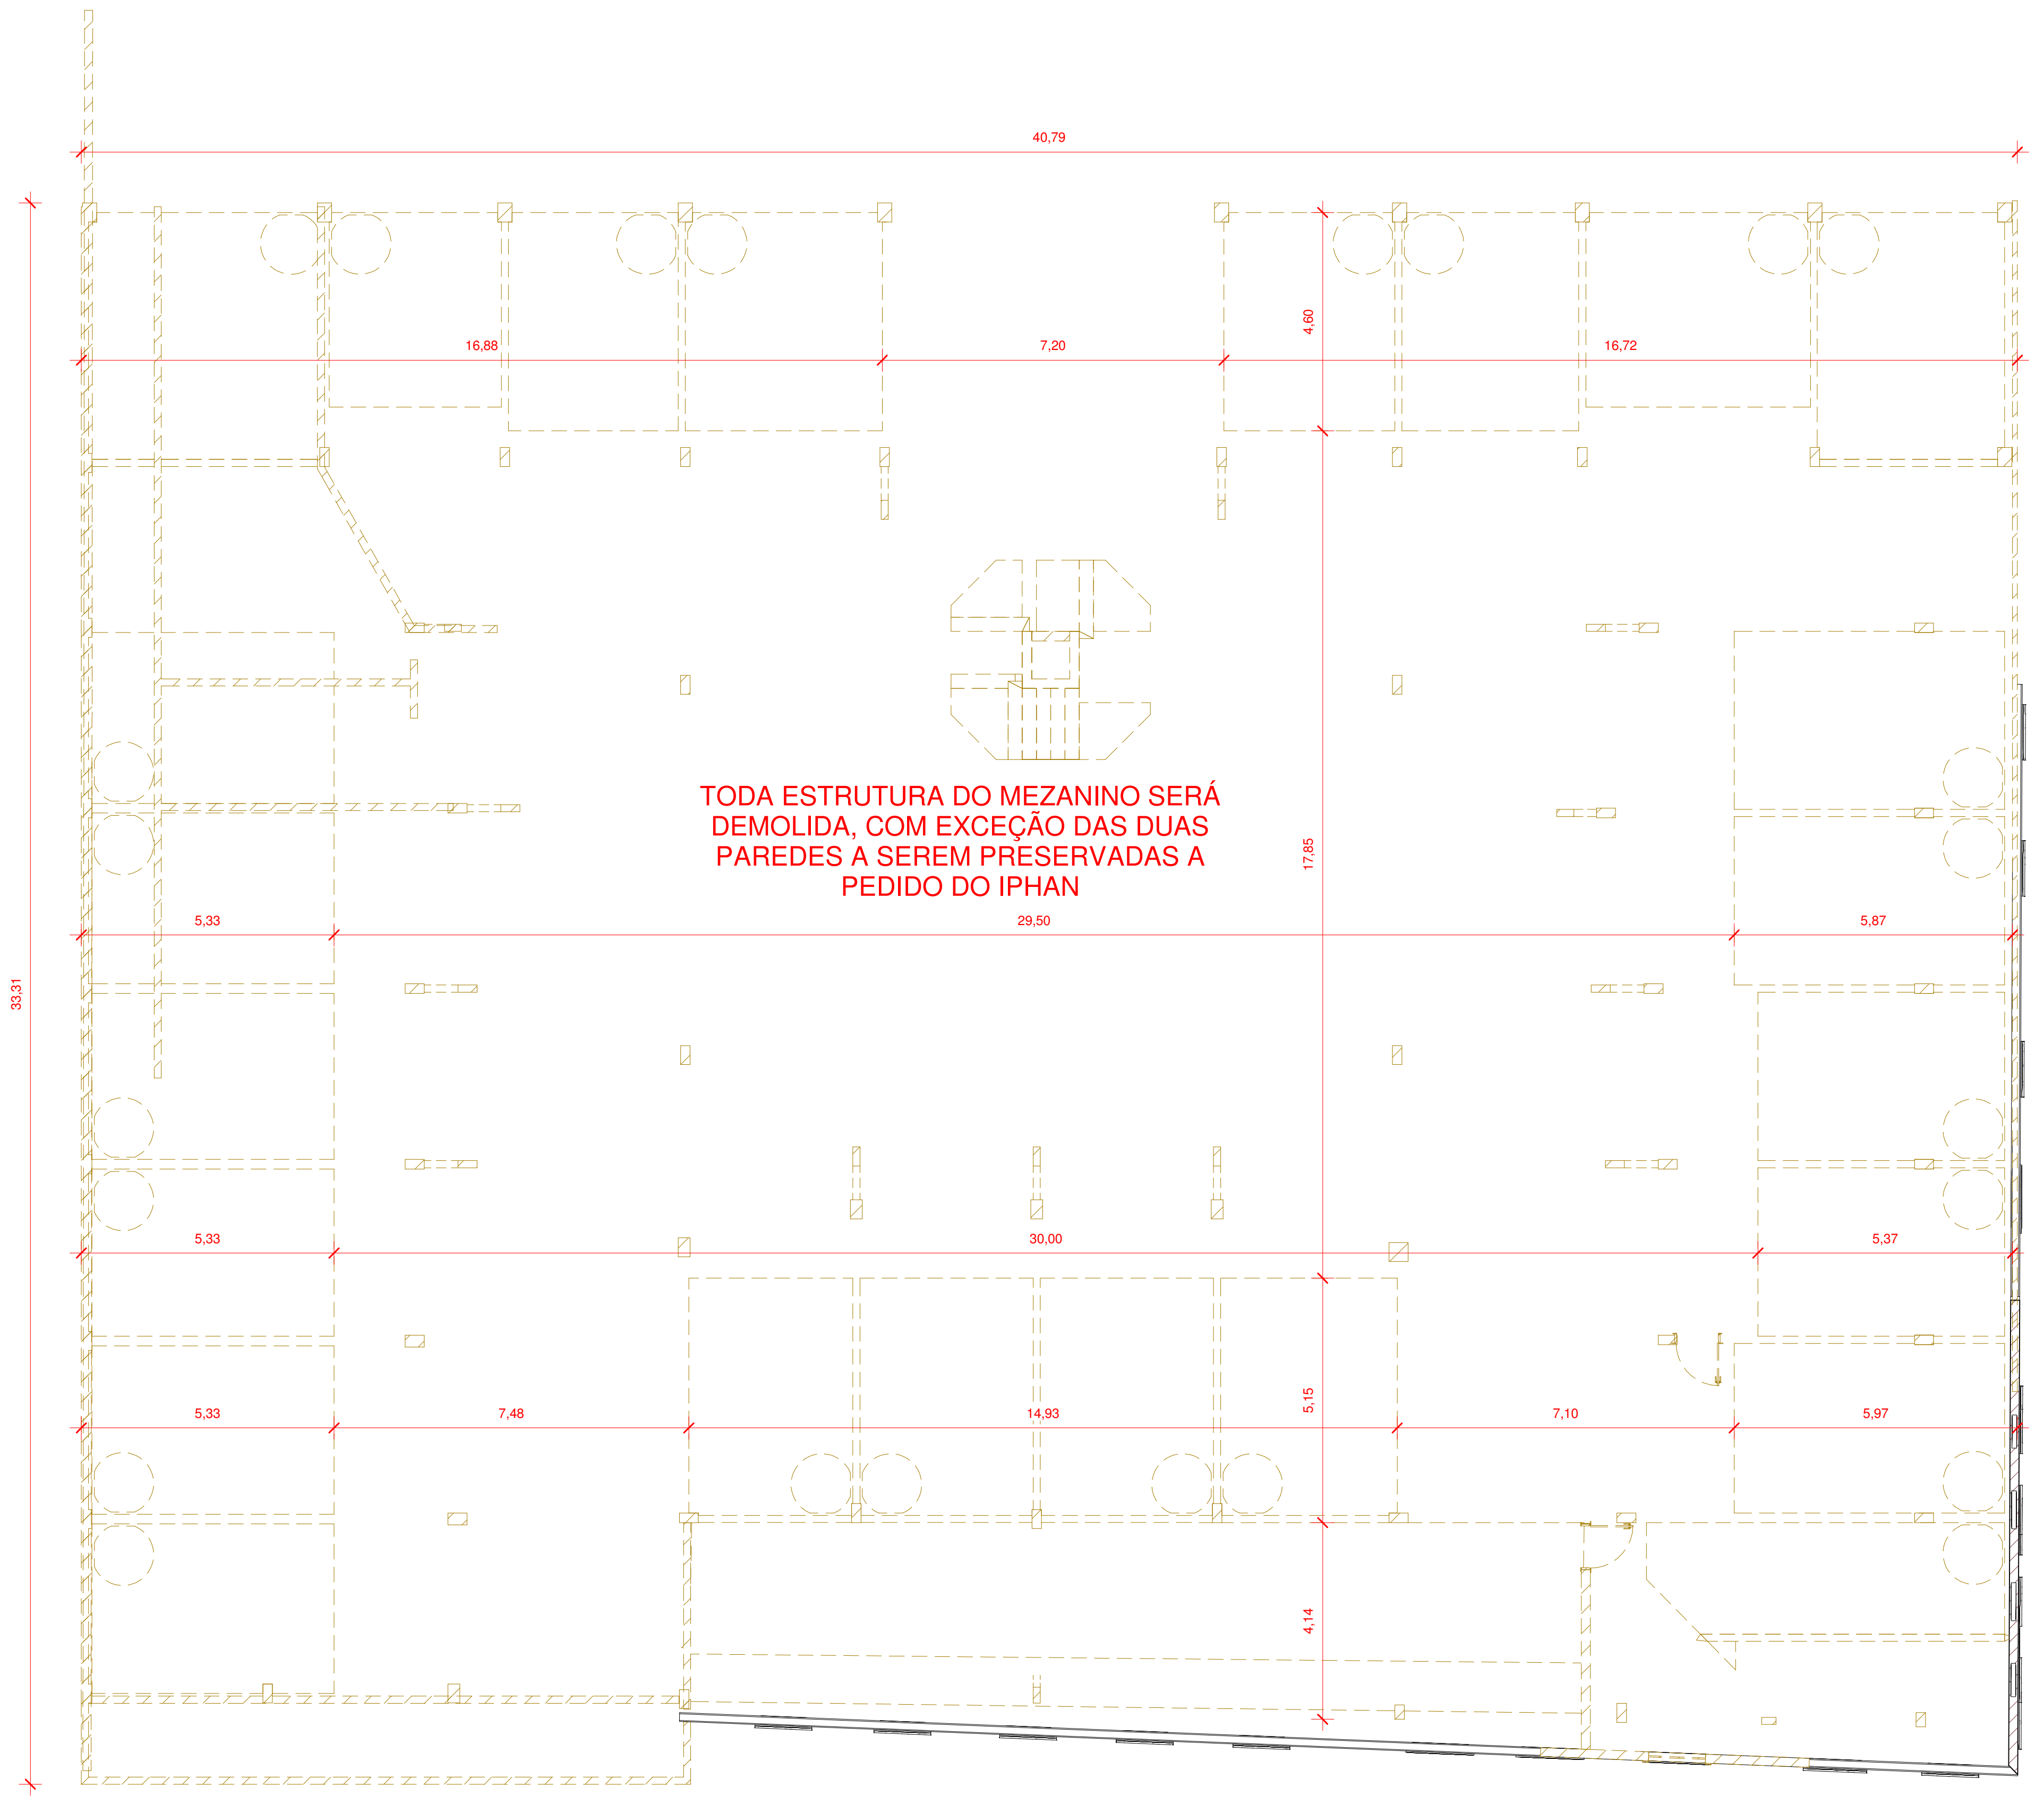
40,79
16,88
7,20
16,72
4,60
TODA ESTRUTURA DO MEZANINO SERÁ DEMOLIDA, COM EXCEÇÃO DAS DUAS PAREDES A SEREM PRESERVADAS A PEDIDO DO IPHAN
17,85
33,31
5,33
29,50
5,87
5,33
30,00
5,37
5,33
7,48
14,93
5,15
7,10
5,97
4,14

① MEZANINO EXISTENTE
1 : 100

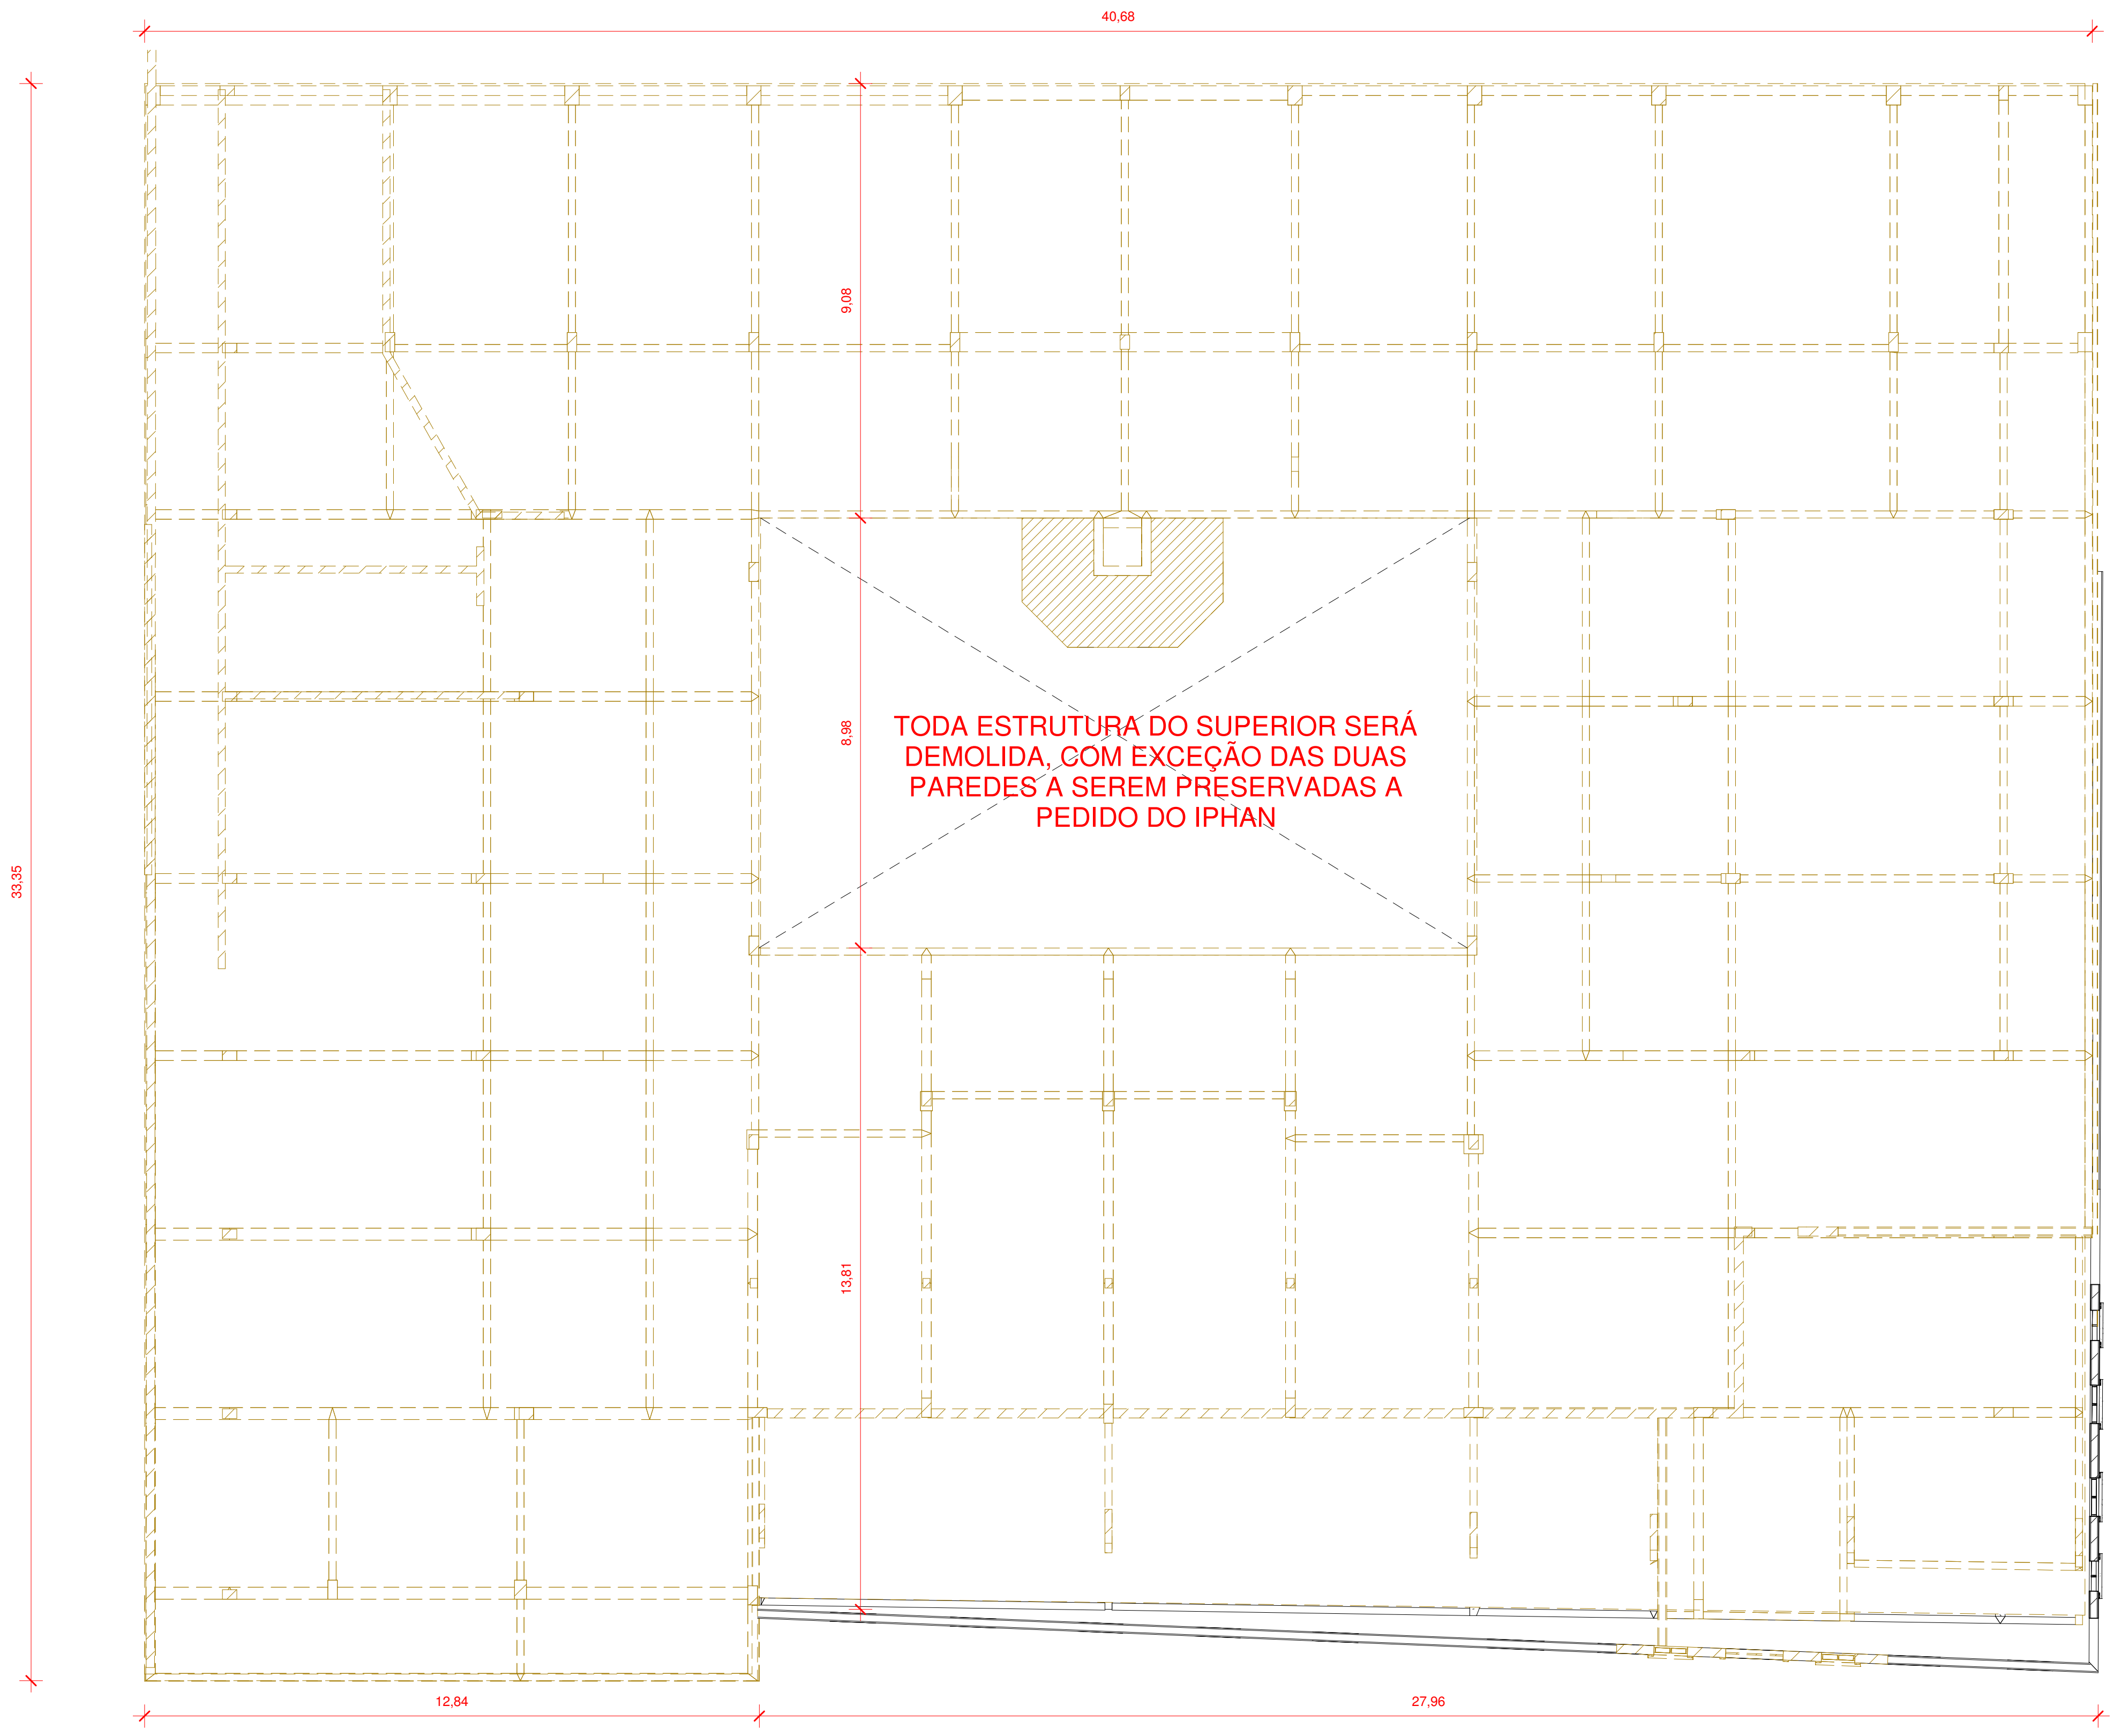
40,68
9,08
TODA ESTRUTURA DO SUPERIOR SERÁ DEMOLIDA, COM EXCEÇÃO DAS DUAS PAREDES A SEREM PRESERVADAS A PEDIDO DO IPHAN
8,98
33,35
13,81
12,84
27,96

② SUPERIOR DEMOLIR
1 : 100

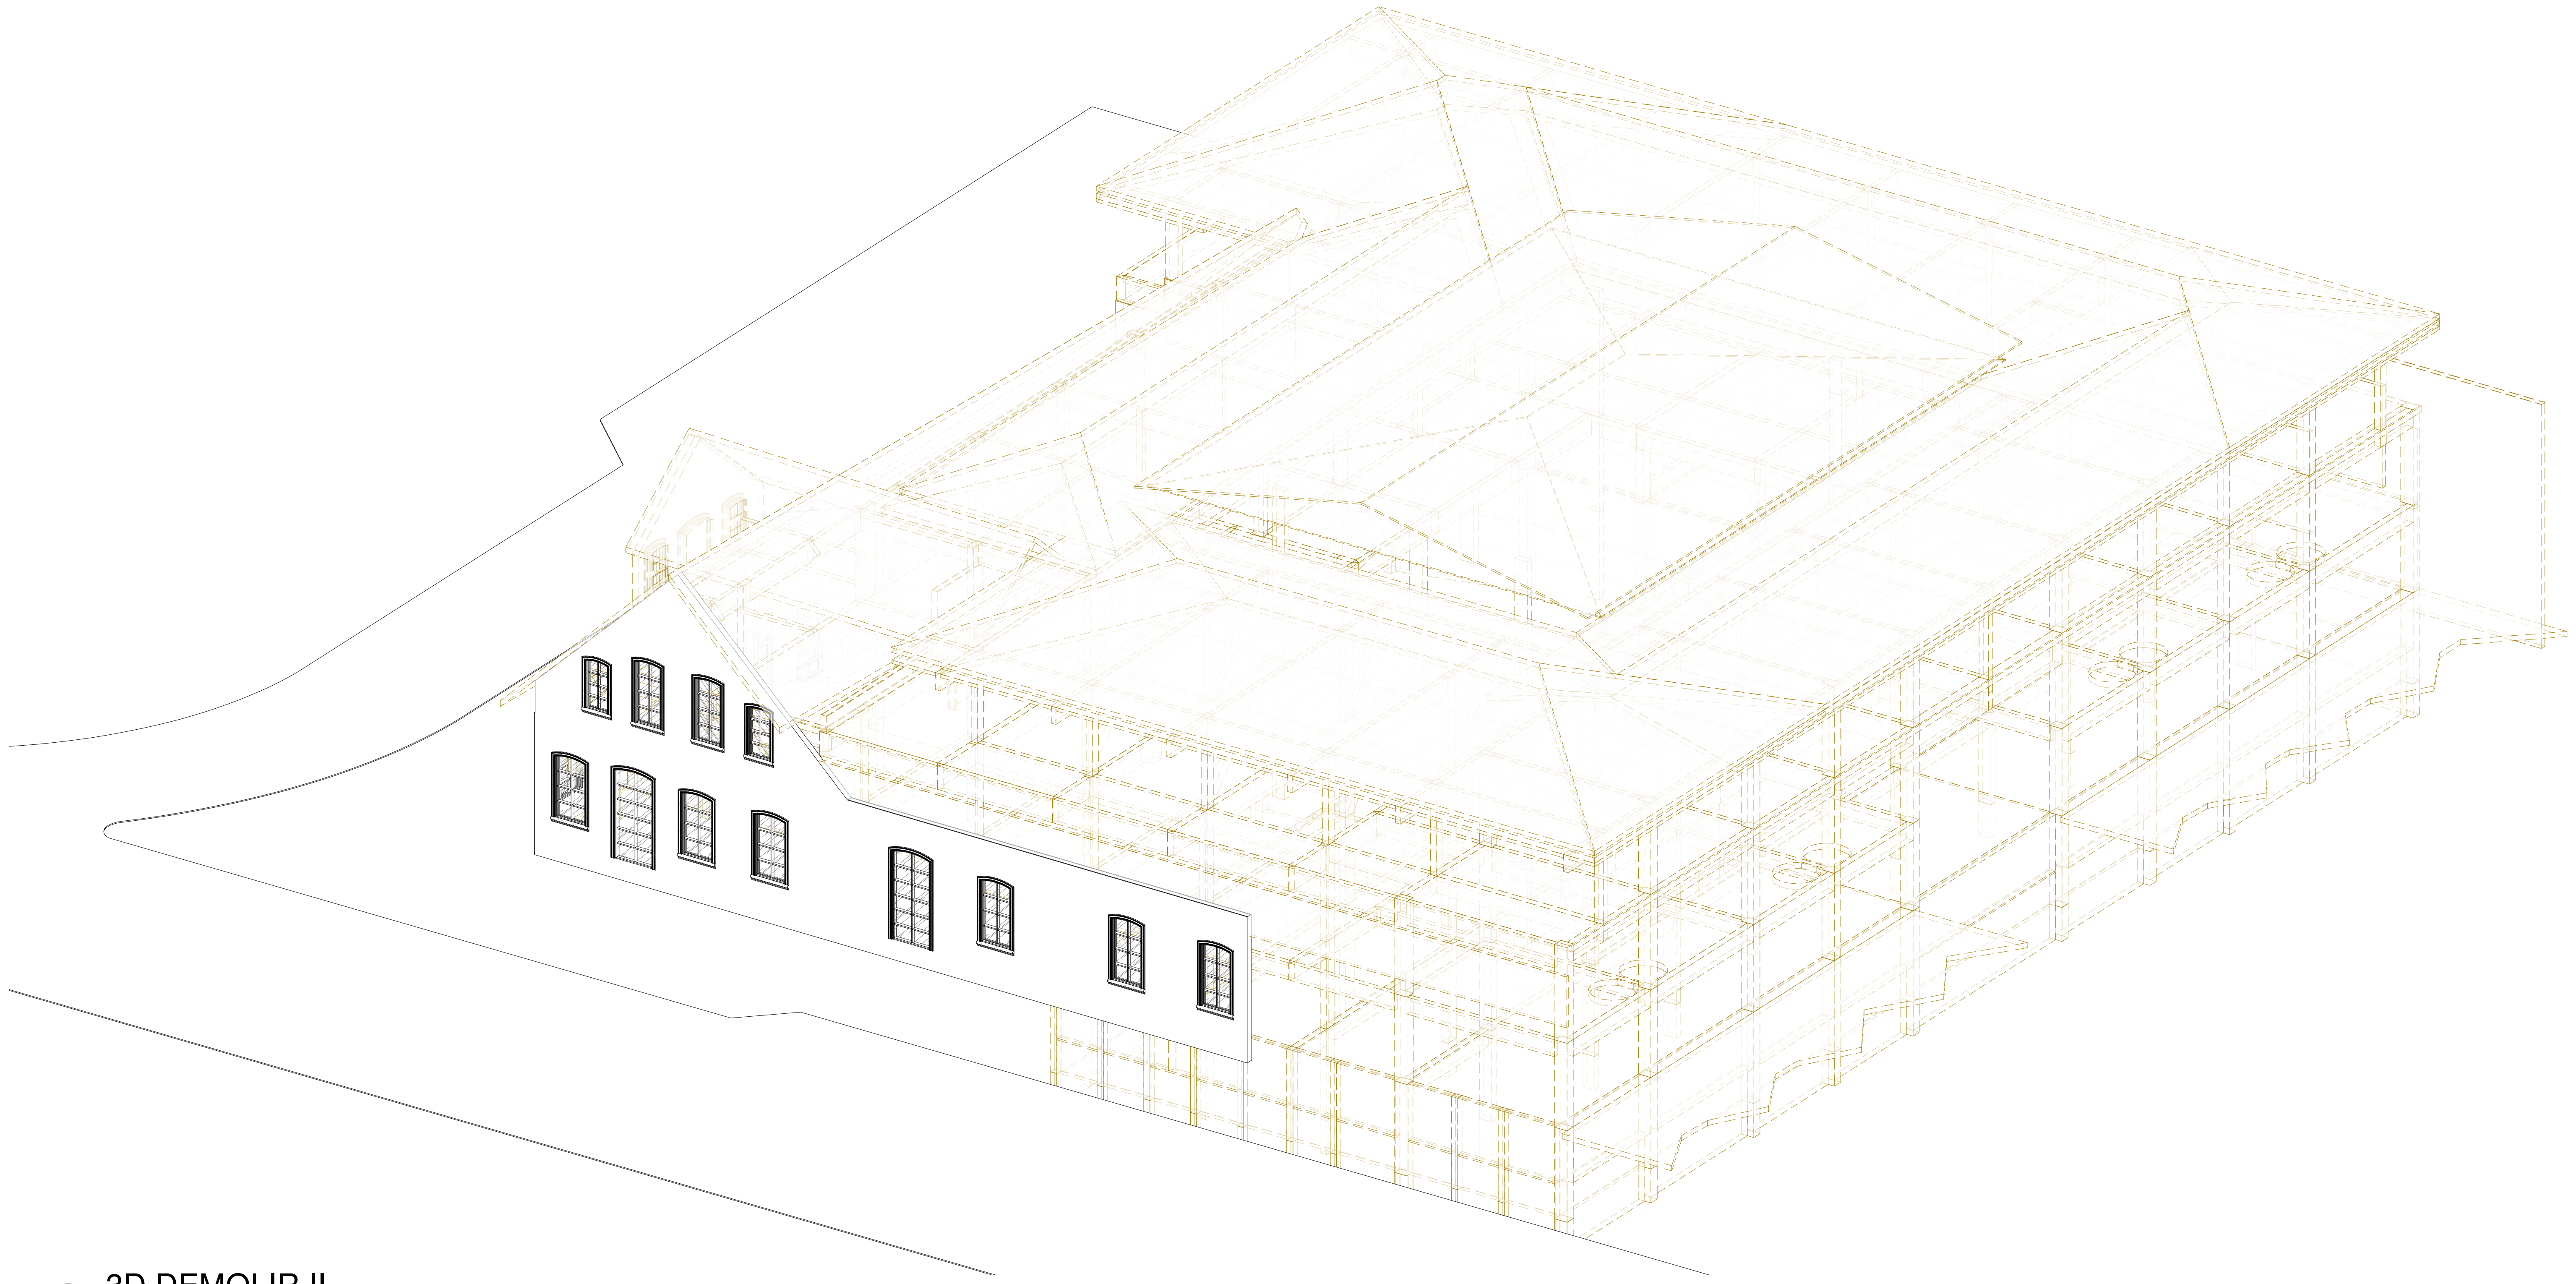

③ 3D DEMOLIR II

Nº	DESCRIÇÃO	VISTO	DATA
2	REVISÃO 02 CONFORME PARECER 8457827		21/05/2021
1	REVISÃO 01		08/02/2021
0	EMISSÃO INICIAL		08/12/2020

OBS.: TODAS AS MEDIDAS DEVEM SER CONFERIDAS EM OBRA. CASO SEJA NECESSÁRIO ALGUMA ALTERAÇÃO, ENTRAR EM CONTATO COM O PROJETISTA RESPONSÁVEL.
OBS.: O NÍVEL 0,00m DO PROJETO ARQUITETÔNICO É REFERENTE AO NÍVEL 5,25m DO LEVANTAMENTO TOPOGRÁFICO.

APROVAÇÕES

CLIENTE:
Ademar Stringari Junior
Assinado digitalmente por Ademar Stringari Junior
DN: DC=br, DC=gov, DC=sc, DC=joinville, DC=pmjlle, OU=People, OU=Standard Users, OU=Servidores Publicos, CN=Ademar Stringari Junior, E=ademar.junior@joinville.sc.gov.br
Razão: Eu sou o autor deste documento
Localização: sua localização de assinatura aqui
Data: 2022.04.25 18:35:39-03'00'
Foxit PDF Reader Versão: 11.2.1
MUNICÍPIO DE JOINVILLE
83.169.623/0001-10

RESPONSÁVEL TÉCNICO
GUILHERME SILVEIRA DE OLIVEIRA:00492851905
Assinado de forma digital por GUILHERME SILVEIRA DE OLIVEIRA:00492851905
Dados: 2021.07.27 15:05:06 -03'00'
GUILHERME SILVEIRA DE OLIVEIRA
CREA/SC: 126956-9

ENGEPLANTI
PROJETOS E SUPERVISÃO

PREFEITURA DE JOINVILLE

EQUIPE TÉCNICA DA EMPRESA

ENGENHEIRO CIVIL
CREA/SC: 126956-9

CLIENTE:
MUNICÍPIO DE JOINVILLE
CNPJ:
83.169.623/0001-10

OBRA:
CENTRO DE FORMAÇÃO DA SECRETARIA DE EDUCAÇÃO
INSCRIÇÃO IMOBILIÁRIA:
13.20.24.21.0274

ENDEREÇO:
RUA TRÊS DE MAIO, 151, CENTRO - JOINVILLE/SC

DISCIPLINA
ARQUITETURA
ARQUIVO:
497-19_ARQ_PE_R04
DATA:
JUN / 2021

CONTEÚDO:
PLANTA MEZANINO E SUPERIOR - DEMOLIR
ETAPA:
PROJETO EXECUTIVO
ESCALA:
INDICADA
PRANCHA:
ARQ **03**/15

Engeplanti Consultoria LTDA./ CREA nº 163388-0 / CNPJ 23.002.667/0001-29
Rua Cristóvão Nunes Pires, 110 - CEP 88010-120 - Florianópolis / Fone: (48) 99969-3345 / e-mail: guilherme@engeplanti.com.br

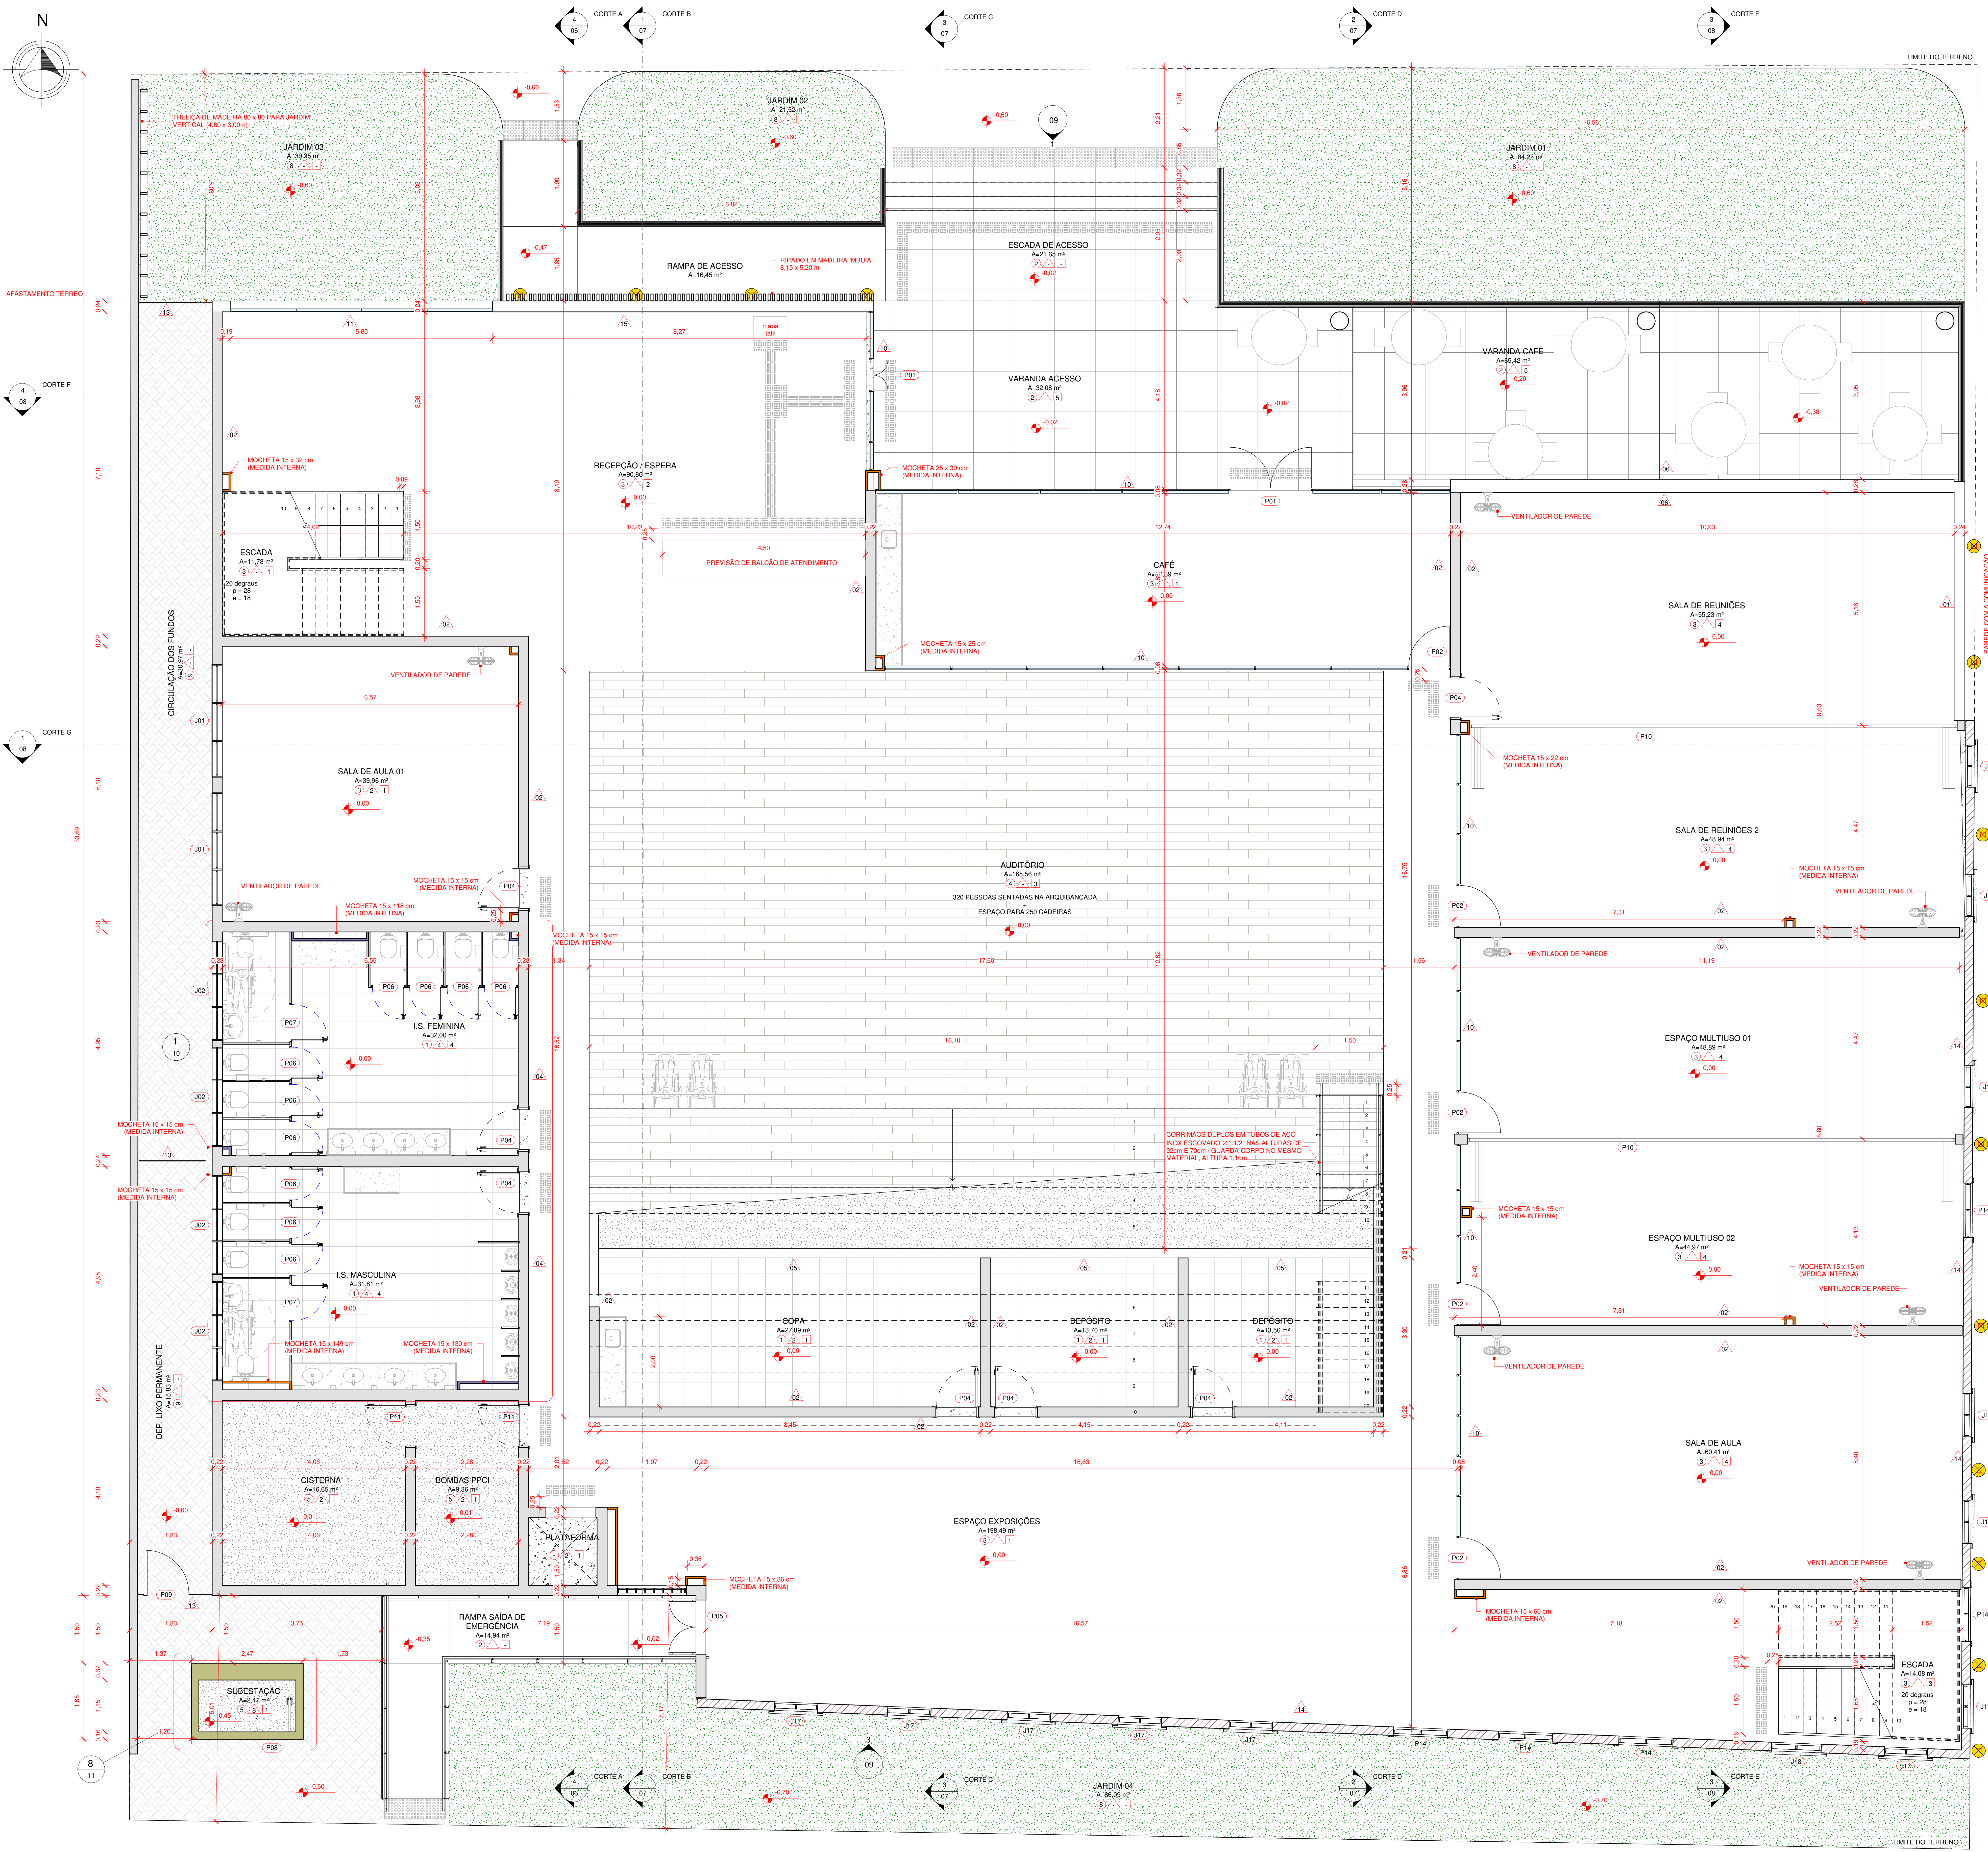
N
CORTE A
CORTE B
CORTE C
CORTE D
CORTE E
CORTE F
CORTE G
LIMITE DO TERRENO
AFASTAMENTO TÉRREO
TRELIÇA DE MADEIRA 80 x 80 PARA JARDIM VERTICAL (4,60 x 3,00m)
JARDIM 03
A=39,35 m²
JARDIM 02
A=21,52 m²
JARDIM 01
A=94,23 m²
RAMPA DE ACESSO
A=16,45 m²
RIPADO EM MADEIRA IMBUIA 8,15 x 5,20 m
ESCADA DE ACESSO
A=21,65 m²
VARANDA ACESSO
A=32,08 m²
VARANDA CAFÉ
A=65,42 m²
RECEPÇÃO / ESPERA
A=90,86 m²
PREVISÃO DE BALCÃO DE ATENDIMENTO
mapa tátil
ESCADA
A=11,78 m²
20 degraus
p = 28
e = 18
CAFÉ
A=37,39 m²
SALA DE REUNIÕES
A=55,23 m²
CIRCULAÇÃO DOS FUNDOS
A=30,07 m²
SALA DE AULA 01
A=39,96 m²
VENTILADOR DE PAREDE
AUDITÓRIO
A=165,56 m²
320 PESSOAS SENTADAS NA ARQUIBANCADA
ESPAÇO PARA 250 CADEIRAS
SALA DE REUNIÕES 2
A=48,94 m²
I.S. FEMININA
A=32,00 m²
ESPAÇO MULTIUSO 01
A=48,89 m²
CORRIMÃOS DUPLOS EM TUBOS DE AÇO INOX ESCOVADO Ø1.1/2" NAS ALTURAS DE 92cm E 70cm / GUARDA-CORPO NO MESMO MATERIAL, ALTURA 1,10m
I.S. MASCULINA
A=31,81 m²
ESPAÇO MULTIUSO 02
A=44,97 m²
COPA
A=27,89 m²
DEPÓSITO
A=13,70 m²
DEPÓSITO
A=13,56 m²
DEP. LIXO PERMANENTE
SALA DE AULA
A=60,41 m²
CISTERNA
A=16,85 m²
BOMBAS PPCI
A=9,36 m²
PLATAFORMA
ESPAÇO EXPOSIÇÕES
A=198,49 m²
RAMPA SAÍDA DE EMERGÊNCIA
A=14,94 m²
ESCADA
A=14,08 m²
20 degraus
p = 28
e = 18
SUBESTAÇÃO
A=2,47 m²
JARDIM 04
A=86,09 m²
MOCHETA 15 x 15 cm (MEDIDA INTERNA)
MOCHETA 15 x 32 cm (MEDIDA INTERNA)
MOCHETA 25 x 39 cm (MEDIDA INTERNA)
MOCHETA 15 x 25 cm (MEDIDA INTERNA)
MOCHETA 15 x 22 cm (MEDIDA INTERNA)
MOCHETA 15 x 118 cm (MEDIDA INTERNA)
MOCHETA 15 x 149 cm (MEDIDA INTERNA)
MOCHETA 15 x 130 cm (MEDIDA INTERNA)
MOCHETA 15 x 36 cm (MEDIDA INTERNA)
MOCHETA 15 x 60 cm (MEDIDA INTERNA)
PAREDE COM A COMUNICAÇÃO VISUAL DA EDIFICAÇÃO
P01
P02
P03
P04
P05
P06
P07
P08
P09
P10
P11
P14
J01
J02
J16
J17
J18
09

TÉRREO NOVO

1 : 50

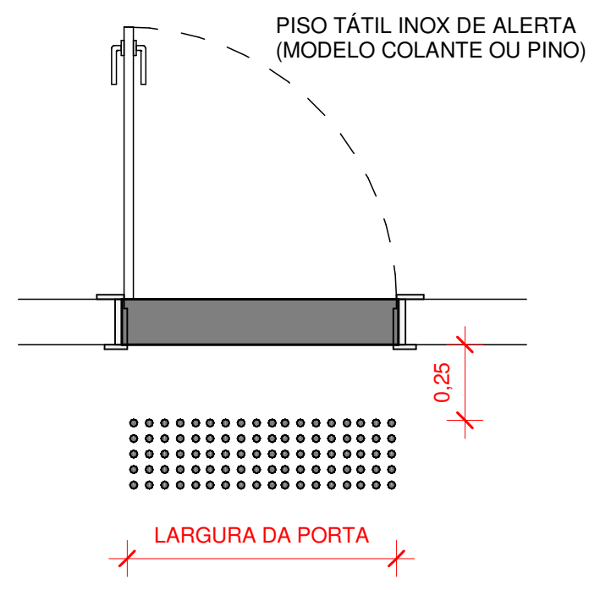
PISO TÁTIL INOX DE ALERTA (MODELO COLANTE OU PINO)
0,25
LARGURA DA PORTA

DET. SINAL. TÁTIL

1 : 25

LEGENDAS DE PAREDES

⬜	PAREDE EM TIJOLO 14 x 19 x 39 cm
🟩	PAREDE EM BLOCO DE CONCRETO
▨	PAREDE EXISTENTE A SER MANTIDA
🟧	SHAFT MODULAR EM CONCRETO

PISO ○

COD	DESCRIÇÃO
01	PISO PORCELANATO 60x60cm, ANTIDERRAPANTE, USO INTERNO, COR BRANCO, PEI-4, ABSORÇÃO DE ÁGUA (≤ 0,5%), COEFICIENTE DE ATRITO MOLHADO ≤ 0,4 / ASSENTADO COM ARGAMASSA INDUSTRIALIZADA / REJUNTE PRÉ-FABRICADO JUNTA 3mm NA COR MARFIM / RODAPÉ EM PORCELANATO h= 7cm NO MESMO MATERIAL
02	PISO PORCELANATO 90x90cm, ANTIDERRAPANTE, USO EXTERNO, ACABAMENTO EM CIMENTO QUEIMADO, PEI-4, ABSORÇÃO DE ÁGUA (≤ 0,5%), COEFICIENTE DE ATRITO MOLHADO ≤ 0,4 / ASSENTADO COM ARGAMASSA INDUSTRIALIZADA / REJUNTE PRÉ-FABRICADO JUNTA 3mm NA COR GELO / RODAPÉ EM PORCELANATO h= 7cm NO MESMO MATERIAL
03	PISO LAMINADO 8 x 187 x 1340 mm, TEXTURA: MADEIRA CLÁSSICA; FIXAÇÃO: SUPER CLICK; BORDAS: VINCOS; RESISTÊNCIA: AC4; INSTALAÇÃO: MANTA + ACESSÓRIOS + RODAPÉ (MODELO: DURAFLOOR - LINHA STUDIO: CARVALHO MUNIQUE, OU SIMILAR)
04	PISO LAMINADO 8 x 187 x 1340 mm, TEXTURA: MADEIRA CLÁSSICA; FIXAÇÃO: SUPER CLICK; BORDAS: VINCOS; RESISTÊNCIA: AC4; INSTALAÇÃO: MANTA + ACESSÓRIOS + RODAPÉ (MODELO: DURAFLOOR - LINHA STUDIO: MIAMI, OU SIMILAR)
05	CONTRAPISO COM APLICALÇAO DE ARGAMASSA AUTONIVELANTE DE 4cm DESEMPENADA
06	SOLEIRA COM ACABAMENTO EM GRANITO BRANCO ITAÚNAS
07	CIMENTO ALISADO DESEMPENADO: CONCRETO SIMPLES / TRAÇO 1:3:5 / FCK 12MPA / E=8CM / RÉGUAS DE PINUS 1X5 PARA JUNTA DE DILATAÇÃO
08	GRAMA TIPO ESMERALDA
09	PISO DRENANTE EM BLOCO INTERTRAVADO EM CONCRETO TIPO HOLANDÊS, e = 8 cm; Fck = 35 MPa

PAREDES △

CÓD	DESCRIÇÃO
01	PAREDE EM TIJOLO DE ALVENARIA DE VEDAÇÃO 14x19x19cm, CHAPISCO, REBOCO, SELADOR, MASSA CORRIDA NAS DUAS FACES. PINTURA EM TINTA ACRÍLICA FOSCA 2 DEMÃOS NA COR BRANCO GELO (INTERNO) / PINTURA EM TINTA ACRÍLICA FOSCA 2 DEMÃOS NA COR CINZA CLARO (EXTERNO)
02	PAREDE EM TIJOLO DE ALVENARIA DE VEDAÇÃO 14x19x19cm, CHAPISCO, REBOCO, SELADOR, MASSA CORRIDA E PINTURA EM TINTA ACRÍLICA FOSCA 2 DEMÃOS NA COR BRANCO GELO (NAS DUAS FACES)
03	PAREDE EM TIJOLO DE ALVENARIA DE VEDAÇÃO 14x19x19cm, CHAPISCO, REBOCO, SELADOR, AZULEJO CERÂMICO NA COR BRANCO 32 x 57 cm, ACABAMENTO BRILHANTE (NAS DUAS FACES)
04	PAREDE EM TIJOLO DE ALVENARIA DE VEDAÇÃO 14x19x39cm, AZULEJO CERÂMICO NA COR BRANCO 32 x 57 cm, ACABAMENTO BRILHANTE (INTERNO) / CHAPISCO, REBOCO, SELADOR, MASSA CORRIDA E PINTURA EM TINTA ACRÍLICA FOSCA 2 DEMÃOS NA COR BRANCO GELO (EXTERNO)
05	PAREDE EM TIJOLO DE ALVENARIA DE VEDAÇÃO 14x19x19cm, CHAPISCO, REBOCO, SELADOR, MASSA CORRIDA E PINTURA EM TINTA ACRÍLICA FOSCA 2 DEMÃOS NA COR BRANCO GELO (INTERNO) / SEM ACABAMENTO (EXTERNO)
06	PAREDE EM TIJOLO DE ALVENARIA DE VEDAÇÃO 14x19x19cm, CHAPISCO, REBOCO, SELADOR, MASSA CORRIDA E PINTURA EM TINTA ACRÍLICA FOSCA 2 DEMÃOS NA COR BRANCO GELO (INTERNO) / REVESTIMENTO MOSAICO EM PEDRA SÃO TOMÉ (EXTERNO)
07	PAREDE EM TIJOLO DE ALVENARIA DE VEDAÇÃO 9x19x19cm, CHAPISCO, REBOCO, SELADOR, MASSA CORRIDA E PINTURA EM TINTA ACRÍLICA FOSCA 2 DEMÃOS NA COR BRANCO GELO (INTERNO) E ACABAMENTO EM CONCRETO APARENTE (EXTERNO)
08	PAREDE EM TIJOLO DE ALVENARIA DE VEDAÇÃO 14x19x19cm. FACE INTERNA: CHAPISCO, REBOCO, SELADOR E PINTURA EM TINTA ACRÍLICA FOSCA 2 DEMÃOS NA COR BRANCO. FACE EXTERNA: CHAPISCO, REBOCO, SELADOR E PINTURA EM TINTA ACRÍLICA FOSCA 2 DEMÃOS NA COR CINZA ESCURO.
09	DIVISÓRIA EM GRANITO BRANCO ITAÚNAS
10	PAREDE EM VIDRO LAMINADO TEMPERADO INCOLOR 8 mm, COM MONTANTES EM PERFIL METÁLICO EM ALUMÍNIO COM PINTURA ELETROSTÁTICA BRANCA
11	PAREDE EM VIDRO LAMINADO TEMPERADO INCOLOR 8 mm, COM MONTANTES INTERNOS EM PERFIL METÁLICO EM ALUMÍNIO COM PINTURA ELETROSTÁTICA BRANCA
12	PAREDE EM TIJOLO DE VIDRO
13	GRADIL EM BARRA DE FERRO CHATA 3/16" x 1 1/2", ESPAÇADAS A CADA 10 cm
14	PAREDE EM TIJOLO MACIÇO EXISTENTE, A SER PRESERVADA. PINTURA INTERNA: SELADOR, MASSA CORRIDA E PINTURA EM TINTA ACRÍLICA FOSCA 2 DEMÃOS NA COR BRANCO GELO. PINTURA EXTERNA: SELADOR E PINTURA EM TINTA ACRÍLICA FOSCA 2 DEMÃOS NA COR CINZA ESCURO
15	PAREDE EM TIJOLO DE ALVENARIA DE VEDAÇÃO 14x19x19cm, CHAPISCO, REBOCO, SELADOR E PINTURA EM TINTA ACRÍLICA FOSCA 2 DEMÃOS NA COR CINZA CLARO (INTERNO) / ACABAMENTO EM CONCRETO (EXTERNO)
16	SHAFT MODULAR EM COMCRETO COM ACABAMENTO EM AZULEJO 32x57cm NA COR BRANCA BRILHANTE

TETO □

COD	DESCRIÇÃO
01	LAJE COM PINTURA TINTA ACRÍLICA FOSCA 2 (DUAS) DEMÃOS SOBRE FUNDO SELADOR DE PAREDE NA COR BRANCO NEVE
02	LAJE CUBETA APARENTE
03	TELHADO APARENTE
04	PLACA DE GESSO REVESTIDA COM UMA PELÍCULA RÍGIDA DE PVC, 9,5 mm. COR BRANCA
05	FORRO EM MADEIRA

QUADRO DE ESQUADRIAS - PORTAS

CÓDIGO	LARGURA	ALTURA	TIPO	QTD
P01	0,67	2,19	PORTA COM 2 FOLHAS DE GIRO / VIDRO TEMPERADO LAMINADO INCOLOR 8mm	1
P01	1,80	2,50	PORTA COM 2 FOLHAS DE GIRO / VIDRO TEMPERADO LAMINADO INCOLOR 8mm	1
P02	0,90	2,09	PORTA COM 1 FOLHA DE GIRO / VIDRO TEMPERADO LAMINADO INCOLOR 8mm	2
P02	0,90	2,10	PORTA COM 1 FOLHA DE GIRO / VIDRO TEMPERADO LAMINADO INCOLOR 8mm	8
P03	0,90	1,45	PORTA COM 1 FOLHA DE GIRO / CORTA FOGO EM CHAPA DE AÇO CLASSE P30 / FECHADURA PARA TRÁFEGO INTENSO DO TIPO EXTERNA, MÁQUINA DE 55mm, COM MAÇANETA E ROSETA EM INOX AISI 304 CILINDRO EM LATÃO ACABAMENTO CROMO ACETINADO	1
P04	0,90	2,10	PORTA COM 1 FOLHA DE GIRO / MADEIRA 100% SÓLIDA / FECHADURA PARA TRÁFEGO INTENSO DO TIPO EXTERNA, MÁQUINA DE 55mm, COM MAÇANETA E ROSETA EM INOX AISI 304 CILINDRO EM LATÃO ACABAMENTO CROMO ACETINADO/ PINTURA EM ESMALTE SINTÉTICO À BASE D'ÁGUA ACETINADO COR BRANCA	13
P05	1,20	2,10	PORTA COM 2 FOLHAS DE GIRO / MADEIRA 100% SÓLIDA / MÍNIMO TRÊS DOBRADIÇAS DE 3 1/2" / FECHADURA PARA TRÁFEGO INTENSO DO TIPO EXTERNA, MÁQUINA DE 55mm, COM MAÇANETA E ROSETA EM INOX AISI 304 CILINDRO EM LATÃO ACABAMENTO CROMO ACETINADO / PINTURA EM ESMALTE SINTÉTICO À BASE D'ÁGUA ACETINADO COR BRANCA	1
P06	0,70	1,65	PORTA COM 1 FOLHA DE GIRO EM VIDRO TEMPERADO 6mm JATEADO, COR BRANCO	20
P07	0,80	1,65	PORTA COM 1 FOLHA DE GIRO / VIDRO TEMPERADO 6 mm JATEADO, COR BRANCO	4
P08	0,80	2,10	PORTA COM 1 FOLHA DE GIRO / TIPO VENEZIANA / EM ALUMÍNIO ANODIZADO NATURAL	1
P09	1,00	1,80	PORTÃO 1 FOLHA DE GIRO EM PERFIL METÁLICO 1/1/4" COM FECHAMENTO EM GRADE / BARRA CHATA 7/8"x3/16" A CADA 10cm EM AÇO GALVANIZADO A FOGO / TRATAMENTO ANTICORROSÃO	1
P10	10,80	3,00	PAREDE MÓVEL ACÚSTICA, SISTEMA MULTIDIRECIONAL, COM PAINÉIS SUSPENSOS POR DOIS CONJUNTOS COM DOIS ROLAMENTOS COBERTOS. ESTRUTURA DO CHASSI EM AÇO CARBONO COM TRATAMENTO ANTI-CORROSIVO, COM PERFIS SOLDADOS, ACABAMENTOS EM PERFIS DE ALUMÍNIO. e = 89mm, MIOLO ACÚSTICO EM LÃ DE ROCHA.	2
P11	0,90	2,10	PORTA COM 1 FOLHA DE GIRO / CORTA FOGO EM CHAPA DE AÇO CLASSE P30 / FECHADURA PARA TRÁFEGO INTENSO DO TIPO EXTERNA, MÁQUINA DE 55mm, COM MAÇANETA E ROSETA EM INOX AISI 304 CILINDRO EM LATÃO ACABAMENTO CROMO ACETINADO	5

QUADRO DE ESQUADRIAS - PORTAS EXISTENTES (FACHADAS ANTIGAS)

CÓDIGO	LARGURA	ALTURA	TIPO	QTD
P14	1,20	2,60	PORTA FIXA / VIDRO TEMPERADO LAMINADO INCOLOR 8mm / MONTANTES EM MADEIRA COM PINTURA COR BRANCA / A SER INSTALADA NO VÃO EXISTENTE	5

QUADRO DE ESQUADRIAS - JANELAS

CÓDIGO	LARGURA	ALTURA	PEITORIL	TIPO	QTD
J01	2,50	1,50	1,10	JANELA COM 12 FOLHAS BASCULANTE / REQUADRO EM ALUMÍNIO COM PINTURA ELETROSTÁTICA BRANCA / VIDRO 6mm TEMPERADO INCOLOR / PEITORIL EM GRANITO BRANCO ITAÚNAS	3
J02	2,20	0,80	1,80	JANELA COM 6 FOLHAS BASCULANTE / REQUADRO EM ALUMÍNIO COM PINTURA ELETROSTÁTICA BRANCA / VIDRO 6mm TEMPERADO INCOLOR / PEITORIL EM GRANITO BRANCO ITAÚNAS	8
J03	0,60	0,40	0,30	JANELA COM 1 FOLHA FIXA / VENEZIANA EM ALUMÍNIO COM PINTURA ELETROSTÁTICA BRANCA	3
J03	0,60	0,40	1,60	JANELA COM 1 FOLHA FIXA / VENEZIANA EM ALUMÍNIO COM PINTURA ELETROSTÁTICA BRANCA	3
J04	0,70	0,40	2,70	JANELA COM 1 FOLHA DE GIRO / VENEZIANA EM ALUMÍNIO COM PINTURA ELETROSTÁTICA BRANCA / PARA MANUTENÇÃO DO ELEVADOR	1
J05	1,35	3,00	0,15	BRISE MÓVEL HORIZONTAL / MADEIRA	13
J06	1,94	0,97	1,10	JANELA COM 1 FOLHA, MAXIM-AR / VIDRO 8 mm TEMPERADO INCOLOR / ALUMÍNIO COM PINTURA ELETROSTÁTICA BRANCA	2
J07	1,96	0,97	1,10	JANELA COM 1 FOLHA, MAXIM-AR / VIDRO 8 mm TEMPERADO INCOLOR / ALUMÍNIO COM PINTURA ELETROSTÁTICA BRANCA	8
J08	1,98	1,00	1,10	JANELA COM 1 FOLHA, MAXIM-AR / VIDRO 8 mm TEMPERADO INCOLOR / ALUMÍNIO COM PINTURA ELETROSTÁTICA BRANCA	2
J09	1,18	0,91	1,10	JANELA COM 1 FOLHA, MAXIM-AR / VIDRO 8 mm TEMPERADO INCOLOR / ALUMÍNIO COM PINTURA ELETROSTÁTICA BRANCA	2
J10	1,76	0,91	1,10	JANELA COM 1 FOLHA, MAXIM-AR / VIDRO 8 mm TEMPERADO INCOLOR / ALUMÍNIO COM PINTURA ELETROSTÁTICA BRANCA	2
J11	1,99	1,00	1,10	JANELA COM 1 FOLHA, MAXIM-AR / VIDRO 8 mm TEMPERADO INCOLOR / ALUMÍNIO COM PINTURA ELETROSTÁTICA BRANCA	2
J12	1,78	0,91	1,10	JANELA COM 1 FOLHA, MAXIM-AR / VIDRO 8 mm TEMPERADO INCOLOR / ALUMÍNIO COM PINTURA ELETROSTÁTICA BRANCA	2
J13	2,00	1,20	0,30	JANELA COM 1 FOLHA FIXA / VENEZIANA EM ALUMÍNIO COR NATURAL	1

QUADRO DE ESQUADRIAS - JANELAS EXISTENTES (FACHADAS ANTIGAS)

CÓDIGO	LARGURA	ALTURA	TIPO	QTD
J14	0,70	1,40	JANELA FIXA COM RIPAS DE MADEIRA E VIDRO TEMPERADO 6mm, A SER INSTALADA NO VÃO EXISTENTE	2
J15	0,80	1,80	JANELA FIXA COM RIPAS DE MADEIRA E VIDRO TEMPERADO 6mm, A SER INSTALADA NO VÃO EXISTENTE	2
J16	0,93	1,80	JANELA FIXA COM RIPAS DE MADEIRA E VIDRO TEMPERADO 6mm, A SER INSTALADA NO VÃO EXISTENTE	3
J17	0,96	1,80	JANELA FIXA COM RIPAS DE MADEIRA E VIDRO TEMPERADO 6mm, A SER INSTALADA NO VÃO EXISTENTE	9
J18	1,10	1,80	JANELA FIXA COM RIPAS DE MADEIRA E VIDRO TEMPERADO 6mm, A SER INSTALADA NO VÃO EXISTENTE	1

4	REVISÃO 04 (COMPATIBILIZAÇÃO FINAL DE PROJETO)		13/07/2021
3	REVISÃO 03 CONFORME ANÁLISE 4 DO PROJETO LEGAL		11/06/2021
2	REVISÃO 02 CONFORME PARECER 8457827		21/05/2021
1	REVISÃO 01		08/02/2021
0	EMISSÃO INICIAL		08/12/2020
Nº	DESCRIÇÃO	VISTO	DATA

OBS.: TODAS AS MEDIDAS DEVEM SER CONFERIDAS EM OBRA. CASO SEJA NECESSÁRIO ALGUMA ALTERAÇÃO, ENTRAR EM CONTATO COM O PROJETISTA RESPONSÁVEL.
OBS.: O NÍVEL 0,00m DO PROJETO ARQUITETÔNICO É REFERENTE AO NÍVEL 5,25m DO LEVANTAMENTO TOPOGRÁFICO.

APROVAÇÕES

CLIENTE
Ademar Stringari Junior
Assinado digitalmente por Ademar Stringari Junior
DN: DC=br, DC=gov, DC=sc, DC=joinville, DC=pmjlle, OU=People, OU=Standard Users, OU=Servidores Publicos, CN=Ademar Stringari Junior, E=ademar.junior@joinville.sc.gov.br
Razão: Eu sou o autor deste documento
Localização: sua localização de assinatura aqui
Data: 2022.04.25 18:36:27-03'00'
Foxit PDF Reader Versão: 11.2.1
MUNICÍPIO DE JOINVILLE
83.169.623/0001-10

RESPONSÁVEL TÉCNICO
GUILHERME SILVEIRA DE OLIVEIRA:00492851905
Assinado de forma digital por GUILHERME SILVEIRA DE OLIVEIRA:00492851905
Dados: 2021.07.27 15:22:51 -03'00'
GUILHERME SILVEIRA DE OLIVEIRA
CREA/SC: 126956-9

ENGEPLANTI
PROJETOS E SUPERVISÃO

PREFEITURA DE JOINVILLE

EQUIPE TÉCNICA DA EMPRESA
ENGENHEIRO CIVIL
CREA/SC: 126956-9

CLIENTE: **MUNICÍPIO DE JOINVILLE**	CNPJ: 83.169.623/0001-10
OBRA: **CENTRO DE FORMAÇÃO DA SECRETARIA DE EDUCAÇÃO**	INSCRIÇÃO IMOBILIÁRIA: 13.20.24.21.0274
ENDEREÇO: RUA TRÊS DE MAIO, 151, CENTRO - JOINVILLE/SC	

DISCIPLINA: ARQUITETURA	ARQUIVO: 497-19_ARQ_PE_R04	DATA: JUN / 2021
CONTEÚDO: PLANTA TÉRREO	ETAPA: PROJETO EXECUTIVO ESCALA: INDICADA	PRANCHA: ARQ **04**/15

Engeplanti Consultoria LTDA./ CREA nº 163388-0 / CNPJ 23.002.667/0001-29
Rua Cristóvão Nunes Pires, 110 - CEP 88010-120 - Florianópolis / Fone: (48) 99969-3345 / e-mail: guilherme@engeplanti.com.br

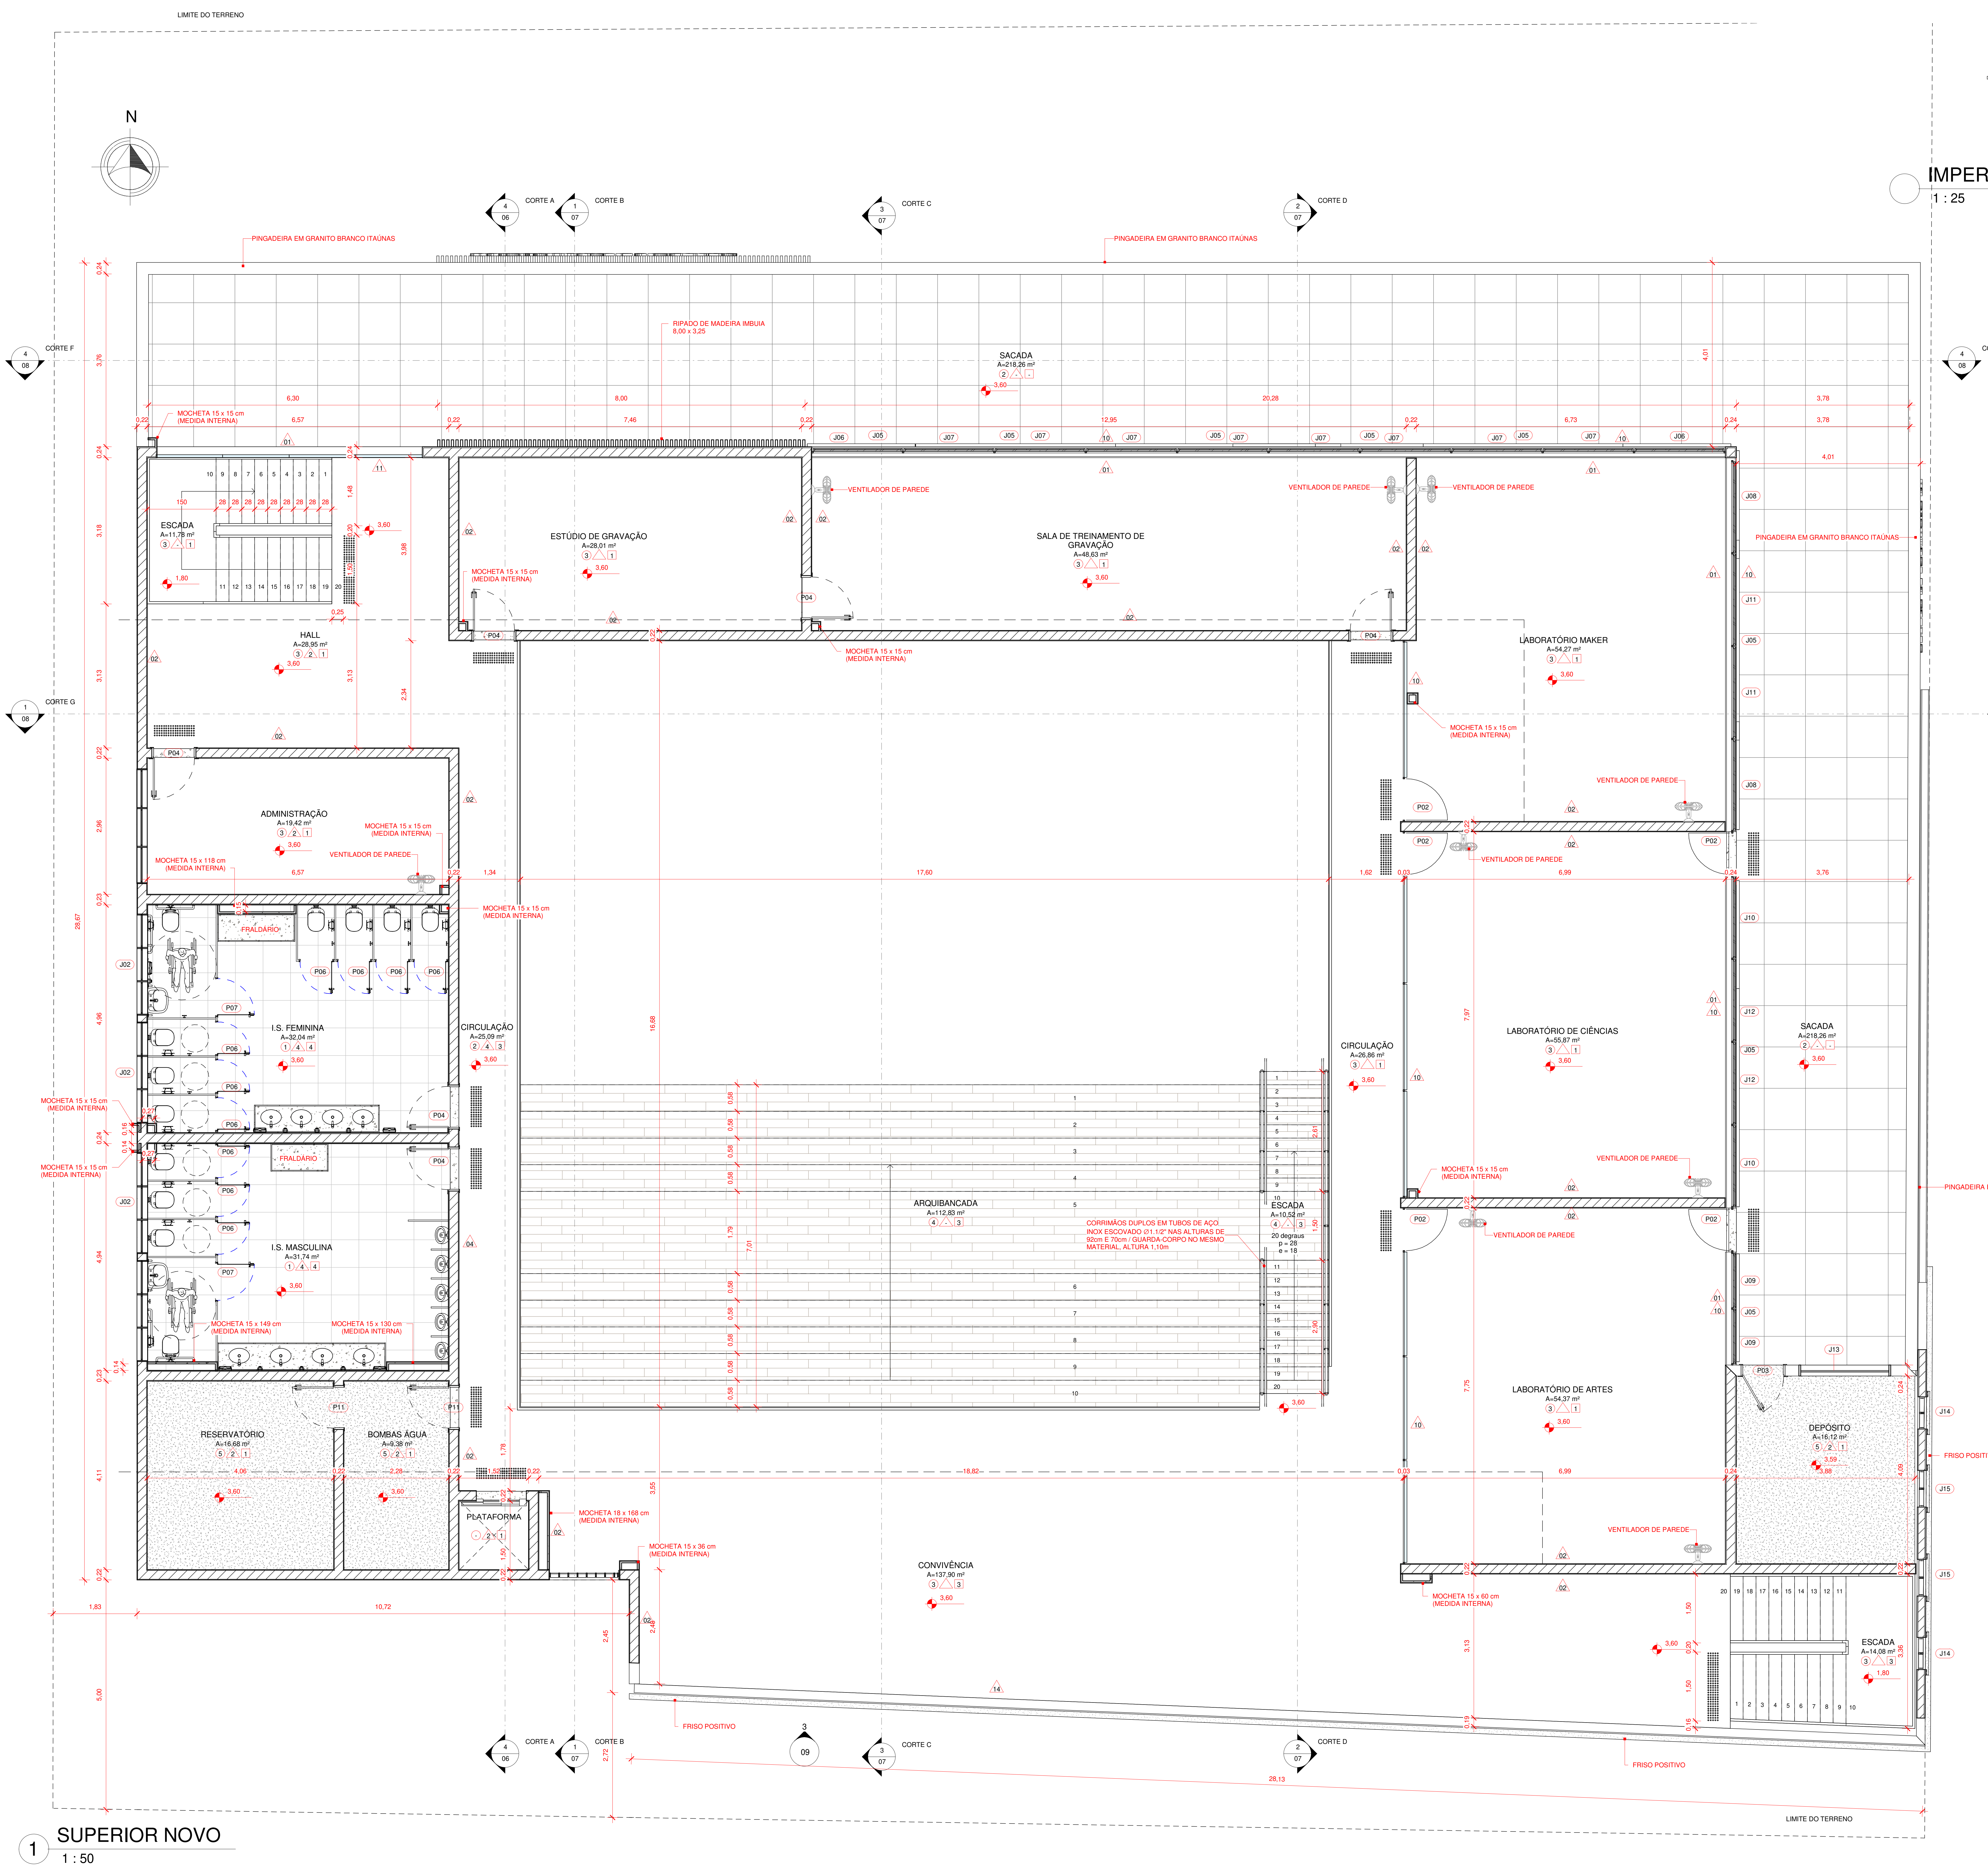
LIMITE DO TERRENO
N
CORTE A
CORTE B
CORTE C
CORTE D
CORTE F
CORTE G
PINGADEIRA EM GRANITO BRANCO ITAÚNAS
RIPADO DE MADEIRA IMBUIA 8,00 x 3,25
SACADA A=218,26 m²
ESCADA A=11,78 m²
ESTÚDIO DE GRAVAÇÃO A=28,01 m²
SALA DE TREINAMENTO DE GRAVAÇÃO A=48,63 m²
VENTILADOR DE PAREDE
MOCHETA 15 x 15 cm (MEDIDA INTERNA)
HALL A=28,95 m²
LABORATÓRIO MAKER A=54,27 m²
ADMINISTRAÇÃO A=19,42 m²
MOCHETA 15 x 118 cm (MEDIDA INTERNA)
FRALDÁRIO
I.S. FEMININA A=32,04 m²
CIRCULAÇÃO A=25,09 m²
CIRCULAÇÃO A=26,86 m²
LABORATÓRIO DE CIÊNCIAS A=55,87 m²
SACADA A=218,26 m²
ARQUIBANCADA A=112,83 m²
ESCADA A=10,52 m² 20 degraus p = 28 e = 18
CORRIMÃOS DUPLOS EM TUBOS DE AÇO INOX ESCOVADO Ø1.1/2" NAS ALTURAS DE 92cm E 70cm / GUARDA-CORPO NO MESMO MATERIAL. ALTURA 1,10m
I.S. MASCULINA A=31,74 m²
MOCHETA 15 x 149 cm (MEDIDA INTERNA)
MOCHETA 15 x 130 cm (MEDIDA INTERNA)
LABORATÓRIO DE ARTES A=54,37 m²
DEPÓSITO A=16,12 m²
FRISO POSITIVO
RESERVATÓRIO A=16,68 m²
BOMBAS ÁGUA A=9,38 m²
PLATAFORMA
MOCHETA 18 x 168 cm (MEDIDA INTERNA)
MOCHETA 15 x 36 cm (MEDIDA INTERNA)
MOCHETA 15 x 60 cm (MEDIDA INTERNA)
CONVIVÊNCIA A=137,90 m²
ESCADA A=14,08 m²
28,13

SUPERIOR NOVO
1 : 50

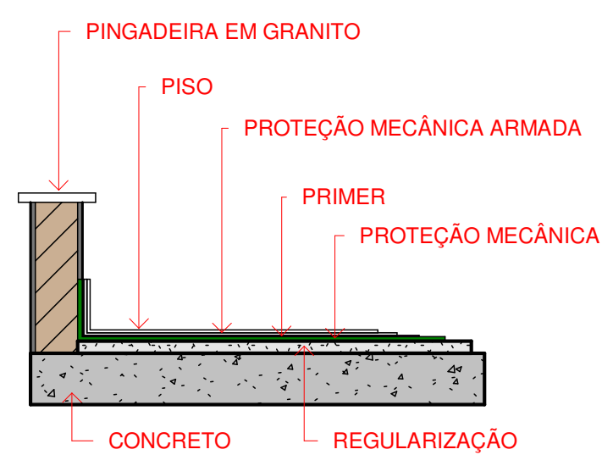
PINGADEIRA EM GRANITO
PISO
PROTEÇÃO MECÂNICA ARMADA
PRIMER
PROTEÇÃO MECÂNICA
CONCRETO
REGULARIZAÇÃO

IMPERMEABILIZAÇÃO SACADA
1 : 25

LEGENDAS DE PAREDES

▭	PAREDE EM TIJOLO 14 x 19 x 39 cm
■	PAREDE EM BLOCO DE CONCRETO
▨	PAREDE EXISTENTE A SER MANTIDA
▬	SHAFT MODULAR EM CONCRETO

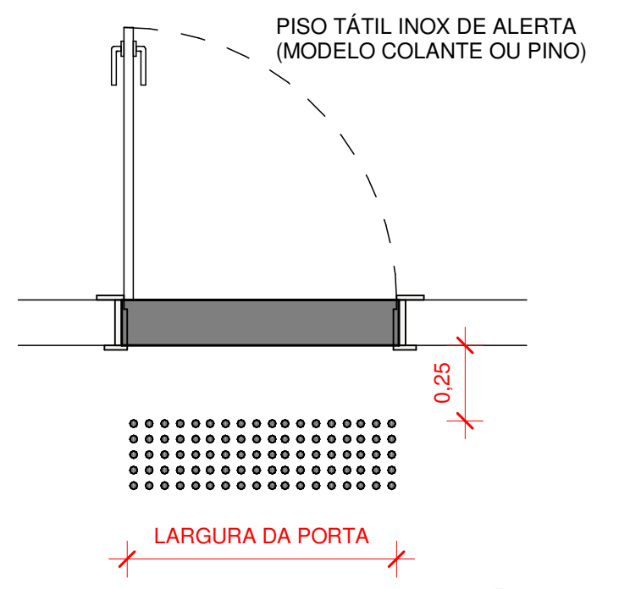
PISO TÁTIL INOX DE ALERTA (MODELO COLANTE OU PINO)
0,25
LARGURA DA PORTA

DET. SINAL. TÁTIL
1 : 25

PISO ○

COD	DESCRIÇÃO
01	PISO PORCELANATO 60x60cm, ANTIDERRAPANTE, USO INTERNO, COR BRANCO, PEI-4, ABSORÇÃO DE ÁGUA (≤ 0,5%), COEFICIENTE DE ATRITO MOLHADO ≤ 0,4 / ASSENTADO COM ARGAMASSA INDUSTRIALIZADA / REJUNTE PRÉ-FABRICADO JUNTA 3mm NA COR MARFIM / RODAPÉ EM PORCELANATO h= 7cm NO MESMO MATERIAL
02	PISO PORCELANATO 90x90cm, ANTIDERRAPANTE, USO EXTERNO, ACABAMENTO EM CIMENTO QUEIMADO, PEI-4, ABSORÇÃO DE ÁGUA (≤ 0,5%), COEFICIENTE DE ATRITO MOLHADO ≤ 0,4 / ASSENTADO COM ARGAMASSA INDUSTRIALIZADA / REJUNTE PRÉ-FABRICADO JUNTA 3mm NA COR GELO / RODAPÉ EM PORCELANATO h= 7cm NO MESMO MATERIAL
03	PISO LAMINADO 8 x 187 x 1340 mm, TEXTURA: MADEIRA CLÁSSICA; FIXAÇÃO: SUPER CLICK; BORDAS: VINCOS; RESISTÊNCIA: AC4; INSTALAÇÃO: MANTA + ACESSÓRIOS + RODAPÉ (MODELO: DURAFLOOR - LINHA STUDIO: CARVALHO MUNIQUE, OU SIMILAR)
04	PISO LAMINADO 8 x 187 x 1340 mm, TEXTURA: MADEIRA CLÁSSICA; FIXAÇÃO: SUPER CLICK; BORDAS: VINCOS; RESISTÊNCIA: AC4; INSTALAÇÃO: MANTA + ACESSÓRIOS + RODAPÉ (MODELO: DURAFLOOR - LINHA STUDIO: MIAMI, OU SIMILAR)
05	CONTRAPISO COM APLICALÇAO DE ARGAMASSA AUTONIVELANTE DE 4cm DESEMPENADA
06	SOLEIRA COM ACABAMENTO EM GRANITO BRANCO ITAÚNAS
07	CIMENTO ALISADO DESEMPENADO: CONCRETO SIMPLES / TRAÇO 1:3:5 / FCK 12MPA / E=8CM / RÉGUAS DE PINUS 1X5 PARA JUNTA DE DILATAÇÃO
08	GRAMA TIPO ESMERALDA
09	PISO DRENANTE EM BLOCO INTERTRAVADO EM CONCRETO TIPO HOLANDÊS, e = 8 cm; Fck = 35 MPa

PAREDES

CÓD	DESCRIÇÃO
01	PAREDE EM TIJOLO DE ALVENARIA DE VEDAÇÃO 14x19x19cm, CHAPISCO, REBOCO, SELADOR, MASSA CORRIDA NAS DUAS FACES. PINTURA EM TINTA ACRÍLICA FOSCA 2 DEMÃOS NA COR BRANCO GELO (INTERNO) / PINTURA EM TINTA ACRÍLICA FOSCA 2 DEMÃOS NA COR CINZA CLARO (EXTERNO)
02	PAREDE EM TIJOLO DE ALVENARIA DE VEDAÇÃO 14x19x19cm, CHAPISCO, REBOCO, SELADOR, MASSA CORRIDA E PINTURA EM TINTA ACRÍLICA FOSCA 2 DEMÃOS NA COR BRANCO GELO (NAS DUAS FACES)
03	PAREDE EM TIJOLO DE ALVENARIA DE VEDAÇÃO 14x19x19cm, CHAPISCO, REBOCO, SELADOR, AZULEJO CERÂMICO NA COR BRANCO 32 x 57 cm, ACABAMENTO BRILHANTE (NAS DUAS FACES)
04	PAREDE EM TIJOLO DE ALVENARIA DE VEDAÇÃO 14x19x39cm, AZULEJO CERÂMICO NA COR BRANCO 32 x 57 cm, ACABAMENTO BRILHANTE (INTERNO) / CHAPISCO, REBOCO, SELADOR, MASSA CORRIDA E PINTURA EM TINTA ACRÍLICA FOSCA 2 DEMÃOS NA COR BRANCO GELO (EXTERNO)
05	PAREDE EM TIJOLO DE ALVENARIA DE VEDAÇÃO 14x19x19cm, CHAPISCO, REBOCO, SELADOR, MASSA CORRIDA E PINTURA EM TINTA ACRÍLICA FOSCA 2 DEMÃOS NA COR BRANCO GELO (INTERNO) / SEM ACABAMENTO (EXTERNO)
06	PAREDE EM TIJOLO DE ALVENARIA DE VEDAÇÃO 14x19x19cm, CHAPISCO, REBOCO, SELADOR, MASSA CORRIDA E PINTURA EM TINTA ACRÍLICA FOSCA 2 DEMÃOS NA COR BRANCO GELO (INTERNO) / REVESTIMENTO MOSAICO EM PEDRA SÃO TOMÉ (EXTERNO)
07	PAREDE EM TIJOLO DE ALVENARIA DE VEDAÇÃO 9x19x19cm, CHAPISCO, REBOCO, SELADOR, MASSA CORRIDA E PINTURA EM TINTA ACRÍLICA FOSCA 2 DEMÃOS NA COR BRANCO GELO (INTERNO) E ACABAMENTO EM CONCRETO APARENTE (EXTERNO)
08	PAREDE EM TIJOLO DE ALVENARIA DE VEDAÇÃO 14x19x19cm. FACE INTERNA: CHAPISCO, REBOCO, SELADOR E PINTURA EM TINTA ACRÍLICA FOSCA 2 DEMÃOS NA COR BRANCO. FACE EXTERNA: CHAPISCO, REBOCO, SELADOR E PINTURA EM TINTA ACRÍLICA FOSCA 2 DEMÃOS NA COR CINZA ESCURO.
09	DIVISÓRIA EM GRANITO BRANCO ITAÚNAS
10	PAREDE EM VIDRO LAMINADO TEMPERADO INCOLOR 8 mm, COM MONTANTES EM PERFIL METÁLICO EM ALUMÍNIO COM PINTURA ELETROSTÁTICA BRANCA
11	PAREDE EM VIDRO LAMINADO TEMPERADO INCOLOR 8 mm, COM MONTANTES INTERNOS EM PERFIL METÁLICO EM ALUMÍNIO COM PINTURA ELETROSTÁTICA BRANCA
12	PAREDE EM TIJOLO DE VIDRO
13	GRADIL EM BARRA DE FERRO CHATA 3/16" x 1 1/2", ESPAÇADAS A CADA 10 cm
14	PAREDE EM TIJOLO MACIÇO EXISTENTE, A SER PRESERVADA. PINTURA INTERNA: SELADOR, MASSA CORRIDA E PINTURA EM TINTA ACRÍLICA FOSCA 2 DEMÃOS NA COR BRANCO GELO. PINTURA EXTERNA: SELADOR E PINTURA EM TINTA ACRÍLICA FOSCA 2 DEMÃOS NA COR CINZA ESCURO
15	PAREDE EM TIJOLO DE ALVENARIA DE VEDAÇÃO 14x19x19cm, CHAPISCO, REBOCO, SELADOR E PINTURA EM TINTA ACRÍLICA FOSCA 2 DEMÃOS NA COR CINZA CLARO (INTERNO) / ACABAMENTO EM CONCRETO (EXTERNO)
16	SHAFT MODULAR EM COMCRETO COM ACABAMENTO EM AZULEJO 32x57cm NA COR BRANCA BRILHANTE

TETO □

COD	DESCRIÇÃO
01	LAJE COM PINTURA TINTA ACRÍLICA FOSCA 2 (DUAS) DEMÃOS SOBRE FUNDO SELADOR DE PAREDE NA COR BRANCO NEVE
02	LAJE CUBETA APARENTE
03	TELHADO APARENTE
04	PLACA DE GESSO REVESTIDA COM UMA PELÍCULA RÍGIDA DE PVC, 9,5 mm. COR BRANCA
05	FORRO EM MADEIRA

QUADRO DE ESQUADRIAS - PORTAS

CÓDIGO	LARGURA	ALTURA	TIPO	QTD
P01	0,67	2,19	PORTA COM 2 FOLHAS DE GIRO / VIDRO TEMPERADO LAMINADO INCOLOR 8mm	1
P01	1,80	2,50	PORTA COM 2 FOLHAS DE GIRO / VIDRO TEMPERADO LAMINADO INCOLOR 8mm	1
P02	0,90	2,09	PORTA COM 1 FOLHA DE GIRO / VIDRO TEMPERADO LAMINADO INCOLOR 8mm	2
P02	0,90	2,10	PORTA COM 1 FOLHA DE GIRO / VIDRO TEMPERADO LAMINADO INCOLOR 8mm	8
P03	0,90	1,45	PORTA COM 1 FOLHA DE GIRO / CORTA FOGO EM CHAPA DE AÇO CLASSE P30 / FECHADURA PARA TRÁFEGO INTENSO DO TIPO EXTERNA, MÁQUINA DE 55mm, COM MAÇANETA E ROSETA EM INOX AISI 304 CILINDRO EM LATÃO ACABAMENTO CROMO ACETINADO	1
P04	0,90	2,10	PORTA COM 1 FOLHA DE GIRO / MADEIRA 100% SÓLIDA / FECHADURA PARA TRÁFEGO INTENSO DO TIPO EXTERNA, MÁQUINA DE 55mm, COM MAÇANETA E ROSETA EM INOX AISI 304 CILINDRO EM LATÃO ACABAMENTO CROMO ACETINADO/ PINTURA EM ESMALTE SINTÉTICO À BASE D'ÁGUA ACETINADO COR BRANCA	13
P05	1,20	2,10	PORTA COM 2 FOLHAS DE GIRO / MADEIRA 100% SÓLIDA / MÍNIMO TRÊS DOBRADIÇAS DE 3 1/2" / FECHADURA PARA TRÁFEGO INTENSO DO TIPO EXTERNA, MÁQUINA DE 55mm, COM MAÇANETA E ROSETA EM INOX AISI 304 CILINDRO EM LATÃO ACABAMENTO CROMO ACETINADO / PINTURA EM ESMALTE SINTÉTICO À BASE D'ÁGUA ACETINADO COR BRANCA	1
P06	0,70	1,65	PORTA COM 1 FOLHA DE GIRO EM VIDRO TEMPERADO 6mm JATEADO, COR BRANCO	20
P07	0,80	1,65	PORTA COM 1 FOLHA DE GIRO / VIDRO TEMPERADO 6 mm JATEADO, COR BRANCO	4
P08	0,80	2,10	PORTA COM 1 FOLHA DE GIRO / TIPO VENEZIANA / EM ALUMÍNIO ANODIZADO NATURAL	1
P09	1,00	1,80	PORTÃO 1 FOLHA DE GIRO EM PERFIL METÁLICO 1/1/4" COM FECHAMENTO EM GRADE / BARRA CHATA 7/8"x3/16" A CADA 10cm EM AÇO GALVANIZADO A FOGO / TRATAMENTO ANTICORROSÃO	1
P10	10,80	3,00	PAREDE MÓVEL ACÚSTICA, SISTEMA MULTIDIRECIONAL, COM PAINÉIS SUSPENSOS POR DOIS CONJUNTOS COM DOIS ROLAMENTOS COBERTOS. ESTRUTURA DO CHASSI EM AÇO CARBONO COM TRATAMENTO ANTI-CORROSIVO, COM PERFIS SOLDADOS, ACABAMENTOS EM PERFIS DE ALUMÍNIO. e = 89mm, MIOLO ACÚSTICO EM LÃ DE ROCHA.	2
P11	0,90	2,10	PORTA COM 1 FOLHA DE GIRO / CORTA FOGO EM CHAPA DE AÇO CLASSE P30 / FECHADURA PARA TRÁFEGO INTENSO DO TIPO EXTERNA, MÁQUINA DE 55mm, COM MAÇANETA E ROSETA EM INOX AISI 304 CILINDRO EM LATÃO ACABAMENTO CROMO ACETINADO	5

QUADRO DE ESQUADRIAS - PORTAS EXISTENTES (FACHADAS ANTIGAS)

CÓDIGO	LARGURA	ALTURA	TIPO	QTD
P14	1,20	2,60	PORTA FIXA / VIDRO TEMPERADO LAMINADO INCOLOR 8mm / MONTANTES EM MADEIRA COM PINTURA COR BRANCA / A SER INSTALADA NO VÃO EXISTENTE	5

QUADRO DE ESQUADRIAS - JANELAS

CÓDIGO	LARGURA	ALTURA	PEITORIL	TIPO	QTD
J01	2,50	1,50	1,10	JANELA COM 12 FOLHAS BASCULANTE / REQUADRO EM ALUMÍNIO COM PINTURA ELETROSTÁTICA BRANCA / VIDRO 6mm TEMPERADO INCOLOR / PEITORIL EM GRANITO BRANCO ITAÚNAS	3
J02	2,20	0,80	1,80	JANELA COM 6 FOLHAS BASCULANTE / REQUADRO EM ALUMÍNIO COM PINTURA ELETROSTÁTICA BRANCA / VIDRO 6mm TEMPERADO INCOLOR / PEITORIL EM GRANITO BRANCO ITAÚNAS	8
J03	0,60	0,40	0,30	JANELA COM 1 FOLHA FIXA / VENEZIANA EM ALUMÍNIO COM PINTURA ELETROSTÁTICA BRANCA	3
J03	0,60	0,40	1,60	JANELA COM 1 FOLHA FIXA / VENEZIANA EM ALUMÍNIO COM PINTURA ELETROSTÁTICA BRANCA	3
J04	0,70	0,40	2,70	JANELA COM 1 FOLHA DE GIRO / VENEZIANA EM ALUMÍNIO COM PINTURA ELETROSTÁTICA BRANCA / PARA MANUTENÇÃO DO ELEVADOR	1
J05	1,35	3,00	0,15	BRISE MÓVEL HORIZONTAL / MADEIRA	13
J06	1,94	0,97	1,10	JANELA COM 1 FOLHA, MAXIM-AR / VIDRO 8 mm TEMPERADO INCOLOR / ALUMÍNIO COM PINTURA ELETROSTÁTICA BRANCA	2
J07	1,96	0,97	1,10	JANELA COM 1 FOLHA, MAXIM-AR / VIDRO 8 mm TEMPERADO INCOLOR / ALUMÍNIO COM PINTURA ELETROSTÁTICA BRANCA	8
J08	1,98	1,00	1,10	JANELA COM 1 FOLHA, MAXIM-AR / VIDRO 8 mm TEMPERADO INCOLOR / ALUMÍNIO COM PINTURA ELETROSTÁTICA BRANCA	2
J09	1,18	0,91	1,10	JANELA COM 1 FOLHA, MAXIM-AR / VIDRO 8 mm TEMPERADO INCOLOR / ALUMÍNIO COM PINTURA ELETROSTÁTICA BRANCA	2
J10	1,76	0,91	1,10	JANELA COM 1 FOLHA, MAXIM-AR / VIDRO 8 mm TEMPERADO INCOLOR / ALUMÍNIO COM PINTURA ELETROSTÁTICA BRANCA	2
J11	1,99	1,00	1,10	JANELA COM 1 FOLHA, MAXIM-AR / VIDRO 8 mm TEMPERADO INCOLOR / ALUMÍNIO COM PINTURA ELETROSTÁTICA BRANCA	2
J12	1,78	0,91	1,10	JANELA COM 1 FOLHA, MAXIM-AR / VIDRO 8 mm TEMPERADO INCOLOR / ALUMÍNIO COM PINTURA ELETROSTÁTICA BRANCA	2
J13	2,00	1,20	0,30	JANELA COM 1 FOLHA FIXA / VENEZIANA EM ALUMÍNIO COR NATURAL	1

QUADRO DE ESQUADRIAS - JANELAS EXISTENTES (FACHADAS ANTIGAS)

CÓDIGO	LARGURA	ALTURA	TIPO	QTD
J14	0,70	1,40	JANELA FIXA COM RIPAS DE MADEIRA E VIDRO TEMPERADO 6mm, A SER INSTALADA NO VÃO EXISTENTE	2
J15	0,80	1,80	JANELA FIXA COM RIPAS DE MADEIRA E VIDRO TEMPERADO 6mm, A SER INSTALADA NO VÃO EXISTENTE	2
J16	0,93	1,80	JANELA FIXA COM RIPAS DE MADEIRA E VIDRO TEMPERADO 6mm, A SER INSTALADA NO VÃO EXISTENTE	3
J17	0,96	1,80	JANELA FIXA COM RIPAS DE MADEIRA E VIDRO TEMPERADO 6mm, A SER INSTALADA NO VÃO EXISTENTE	9
J18	1,10	1,80	JANELA FIXA COM RIPAS DE MADEIRA E VIDRO TEMPERADO 6mm, A SER INSTALADA NO VÃO EXISTENTE	1

Nº	DESCRIÇÃO	VISTO	DATA
4	REVISÃO 04 (COMPATIBILIZAÇÃO FINAL DE PROJETO)		13/07/2021
3	REVISÃO 03 CONFORME ANÁLISE 4 DO PROJETO LEGAL		11/06/2021
2	REVISÃO 02 CONFORME PARECER 8457827		21/05/2021
1	REVISÃO 01		08/02/2021
0	EMISSÃO INICIAL		08/12/2020

OBS.: TODAS AS MEDIDAS DEVEM SER CONFERIDAS EM OBRA. CASO SEJA NECESSÁRIO ALGUMA ALTERAÇÃO, ENTRAR EM CONTATO COM O PROJETISTA RESPONSÁVEL.
OBS.: O NÍVEL 0,00m DO PROJETO ARQUITETÔNICO É REFERENTE AO NÍVEL 5,25m DO LEVANTAMENTO TOPOGRÁFICO.

APROVAÇÕES

CLIENTE:
Ademar Stringari Junior
Assinado digitalmente por Ademar Stringari Junior
DN: DC=br, DC=gov, DC=sc, DC=joinville, DC=pmjlle, OU=People, OU=Standard Users, OU=Servidores Publicos, CN=Ademar Stringari Junior, E=ademar.junior@joinville.sc.gov.br
Razão: Eu sou o autor deste documento
Localização: sua localização de assinatura aqui
Data: 2022.04.25 18:37:17-03'00'
Foxit PDF Reader Versão: 11.2.1
MUNICÍPIO DE JOINVILLE
83.169.623/0001-10

RESPONSÁVEL TÉCNICO
GUILHERME SILVEIRA DE OLIVEIRA:00492851905
Assinado de forma digital por GUILHERME SILVEIRA DE OLIVEIRA:00492851905
Dados: 2021.07.27 15:24:01 -03'00'
GUILHERME SILVEIRA DE OLIVEIRA
CREA/SC: 126956-9

ENGEPLANTI
PROJETOS E SUPERVISÃO

PREFEITURA DE JOINVILLE

EQUIPE TÉCNICA DA EMPRESA
ENGENHEIRO CIVIL
CREA/SC: 126956-9

CLIENTE:
MUNICÍPIO DE JOINVILLE
CNPJ:
83.169.623/0001-10

OBRA:
CENTRO DE FORMAÇÃO DA SECRETARIA DE EDUCAÇÃO
INSCRIÇÃO IMOBILIÁRIA:
13.20.24.21.0274

ENDEREÇO:
RUA TRÊS DE MAIO, 151, CENTRO - JOINVILLE/SC

DISCIPLINA
ARQUITETURA
ARQUIVO:
497-19_ARQ_PE_R04
DATA:
JUN / 2021

CONTEÚDO:
PLANTA SUPERIOR
ETAPA:
PROJETO EXECUTIVO
ESCALA:
INDICADA
PRANCHA:
ARQ **05**/15

Engeplanti Consultoria LTDA./ CREA nº 163388-0 / CNPJ 23.002.667/0001-29
Rua Cristóvão Nunes Pires, 110 - CEP 88010-120 - Florianópolis / Fone: (48) 99969-3345 / e-mail: guilherme@engeplanti.com.br

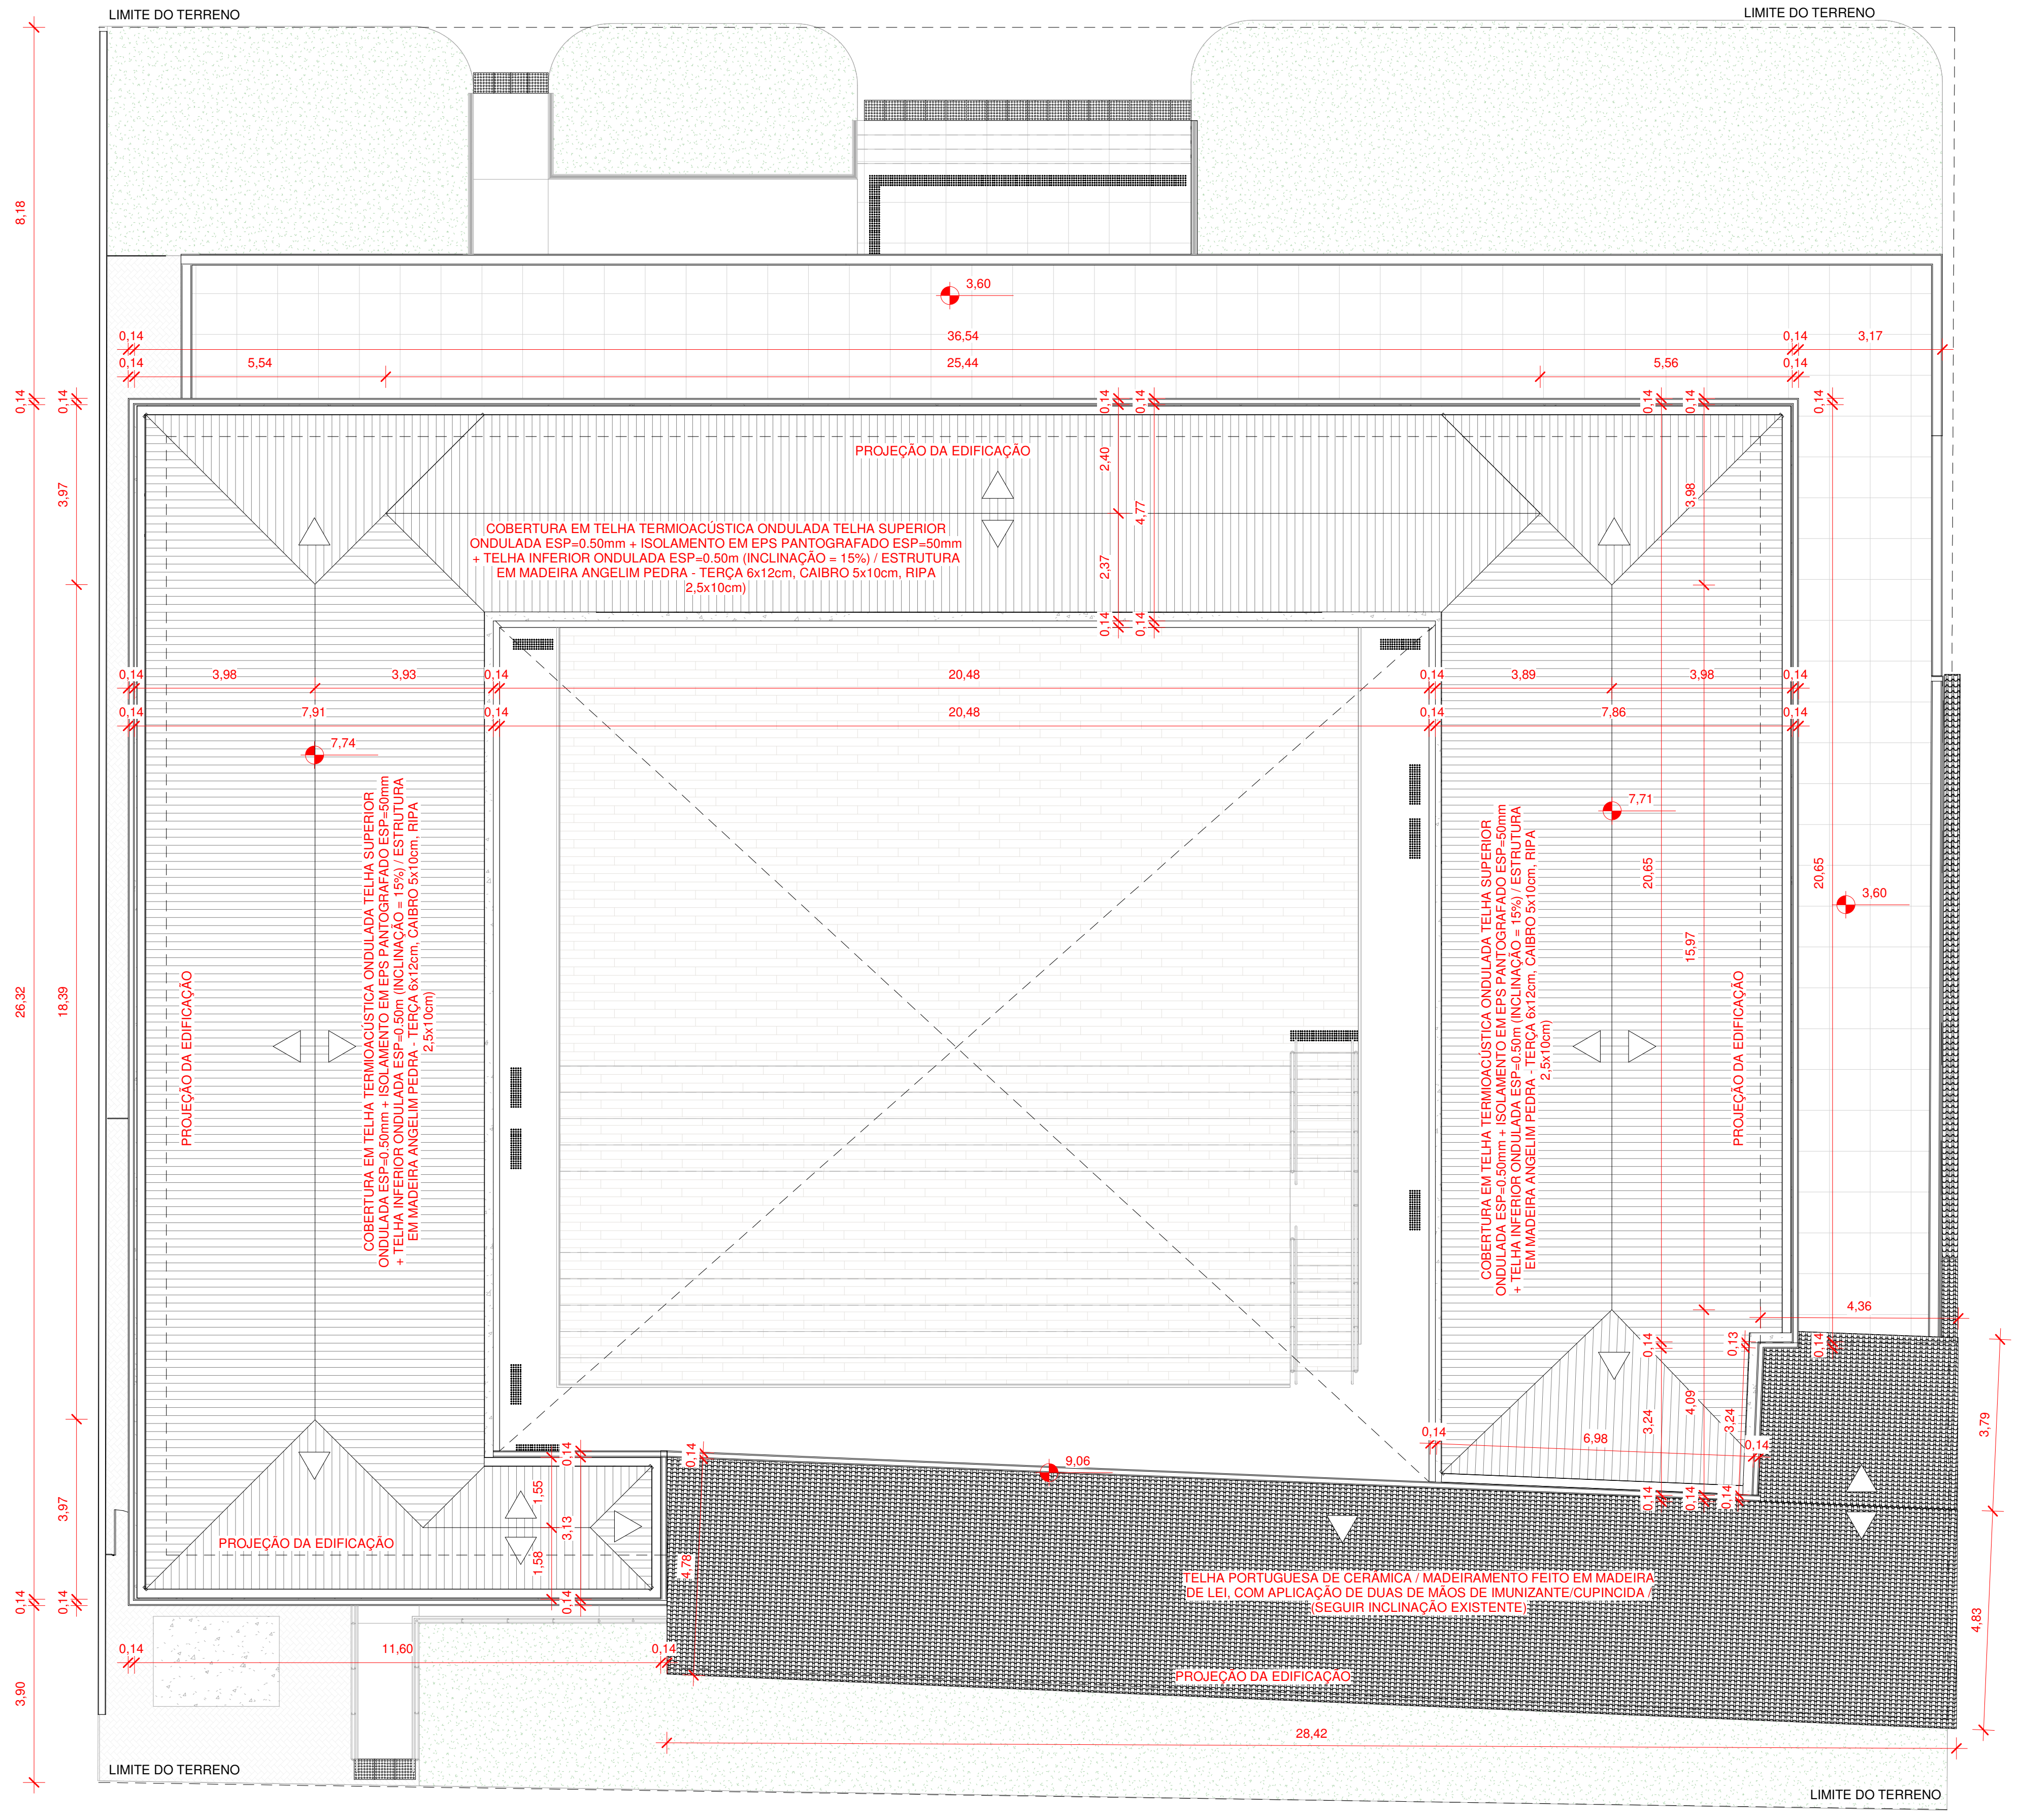
LIMITE DO TERRENO
LIMITE DO TERRENO
PROJEÇÃO DA EDIFICAÇÃO
COBERTURA EM TELHA TERMIOACÚSTICA ONDULADA TELHA SUPERIOR ONDULADA ESP=0.50mm + ISOLAMENTO EM EPS PANTOGRAFADO ESP=50mm + TELHA INFERIOR ONDULADA ESP=0.50m (INCLINAÇÃO = 15%) / ESTRUTURA EM MADEIRA ANGELIM PEDRA - TERÇA 6x12cm, CAIBRO 5x10cm, RIPA 2,5x10cm)
TELHA PORTUGUESA DE CERÂMICA / MADEIRAMENTO FEITO EM MADEIRA DE LEI, COM APLICAÇÃO DE DUAS DE MÃOS DE IMUNIZANTE/CUPINCIDA / (SEGUIR INCLINAÇÃO EXISTENTE)
3,60
7,74
7,71
9,06
36,54
25,44
20,48
28,42
11,60

COBERTURA - NÍVEL 1

1 : 100

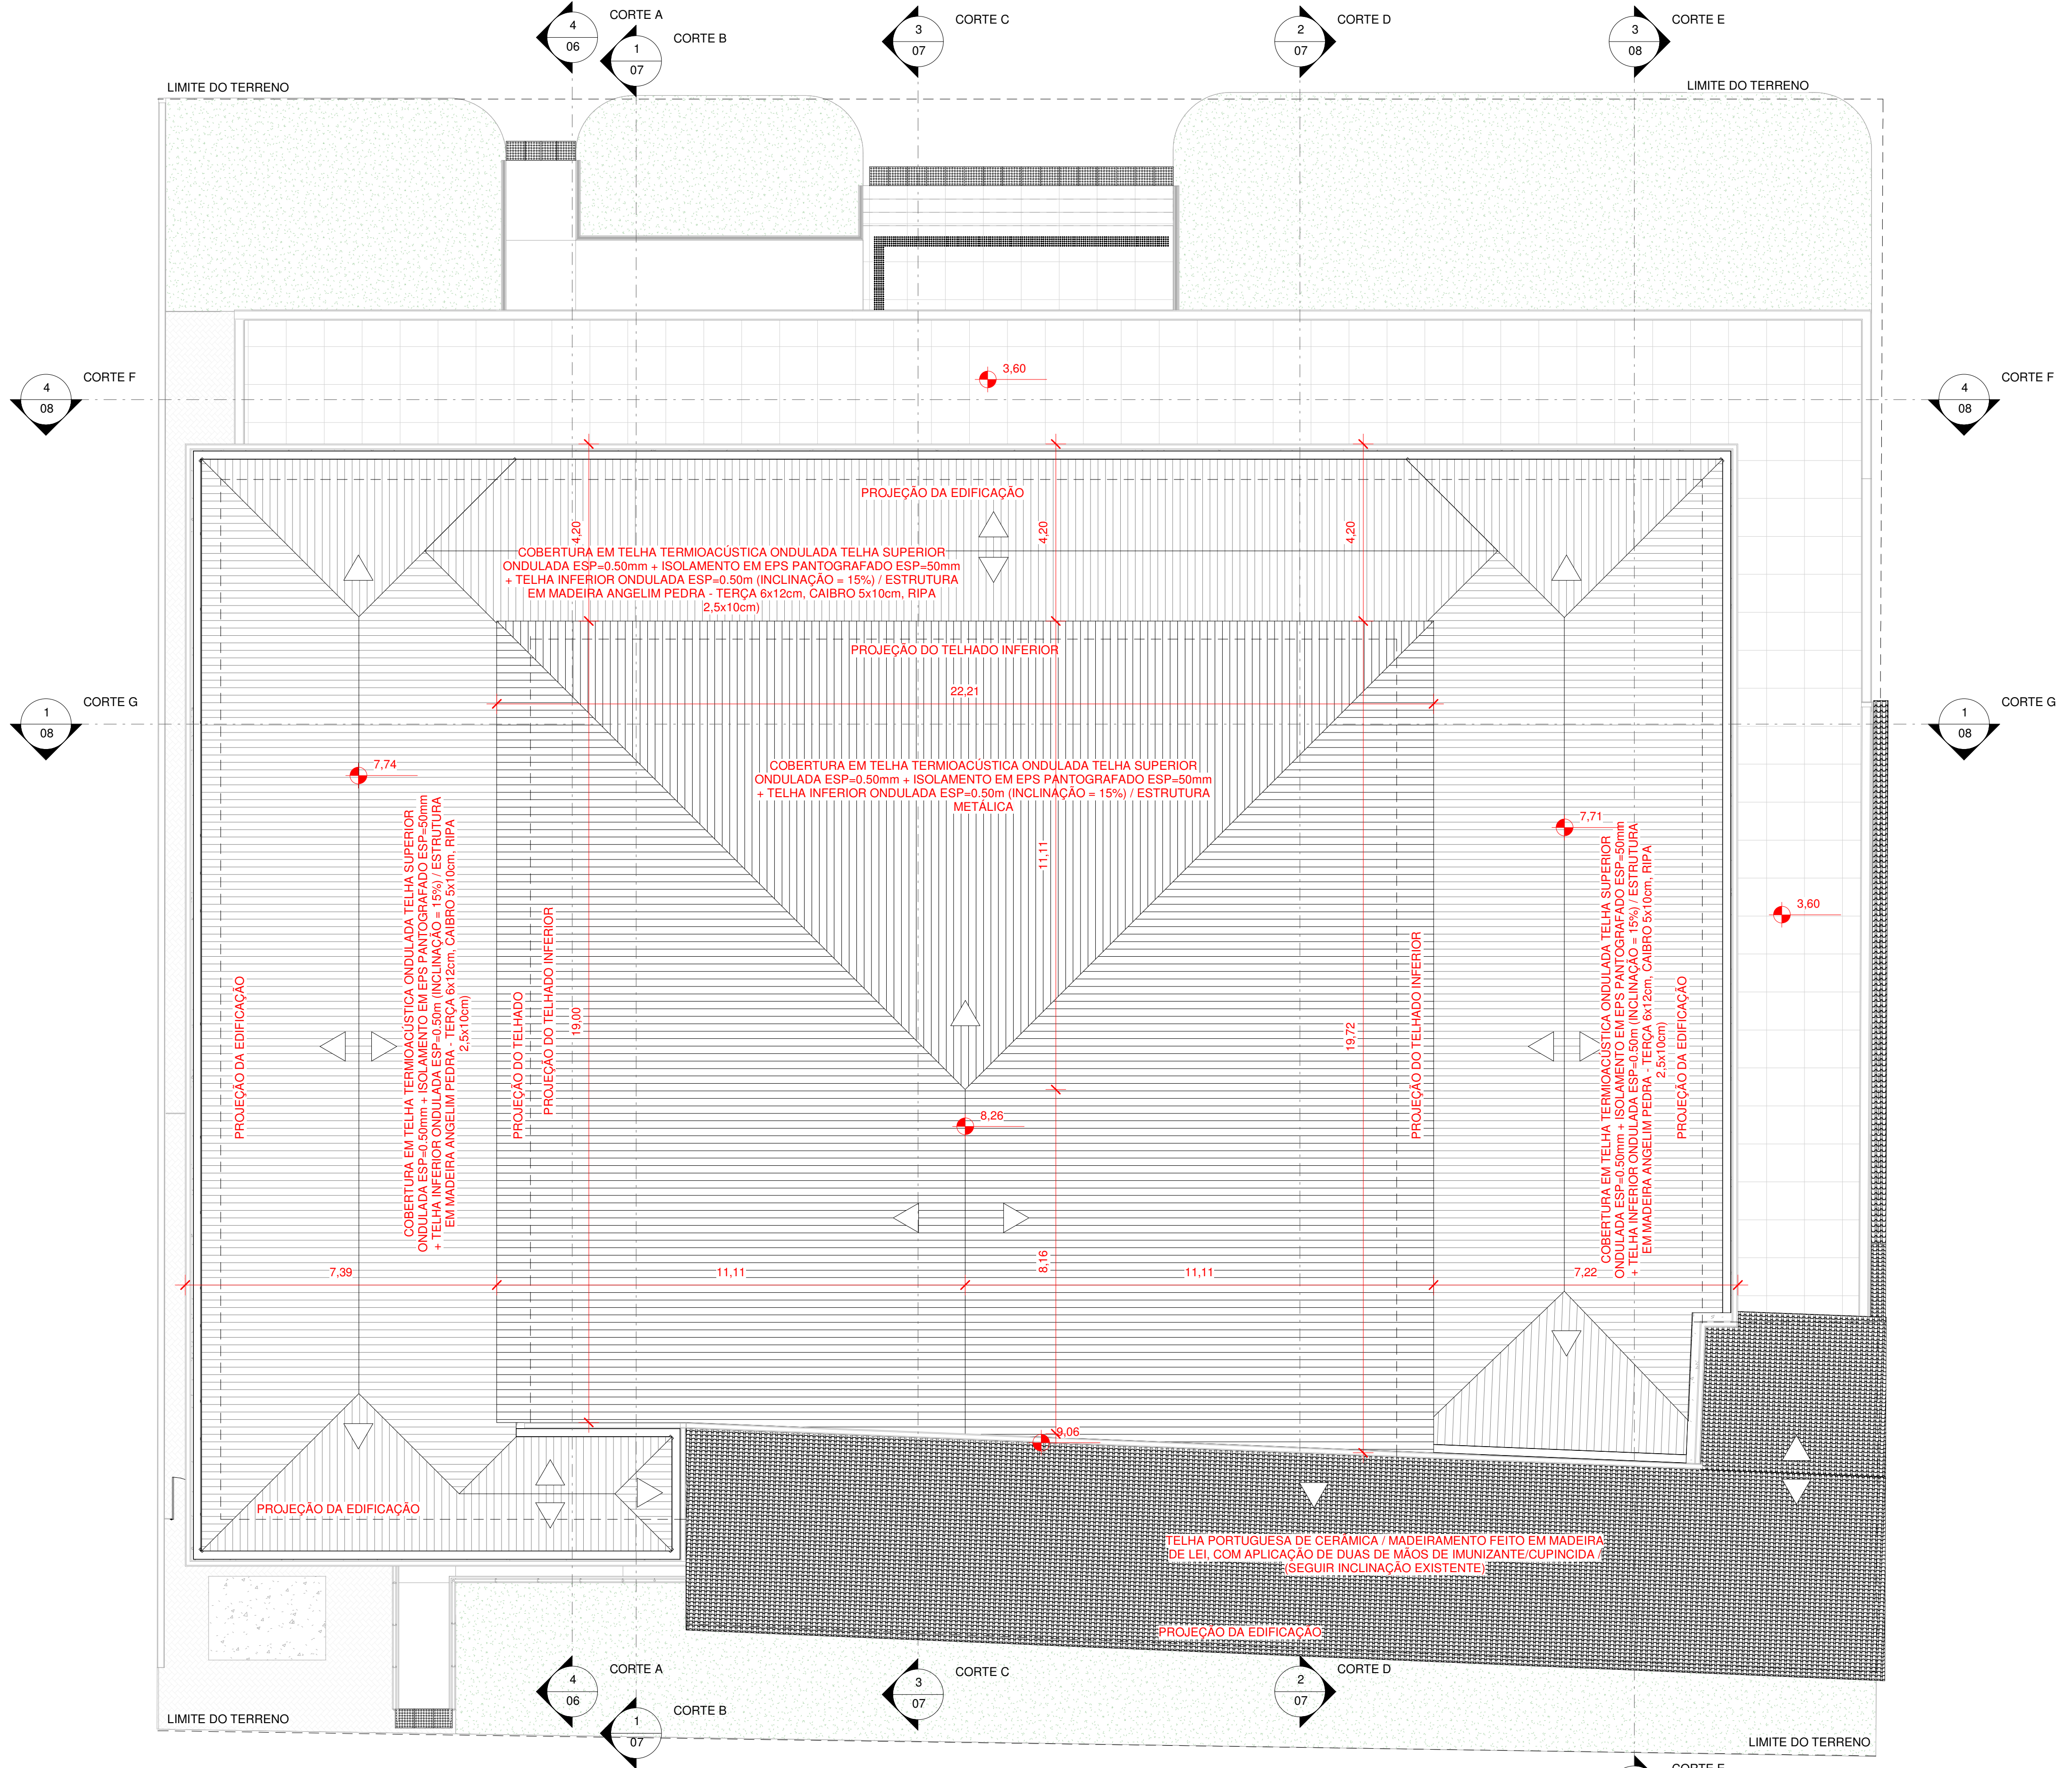
CORTE A
CORTE B
CORTE C
CORTE D
CORTE E
CORTE F
CORTE G
LIMITE DO TERRENO
PROJEÇÃO DA EDIFICAÇÃO
PROJEÇÃO DO TELHADO INFERIOR
COBERTURA EM TELHA TERMIOACÚSTICA ONDULADA TELHA SUPERIOR ONDULADA ESP=0.50mm + ISOLAMENTO EM EPS PANTOGRAFADO ESP=50mm + TELHA INFERIOR ONDULADA ESP=0.50m (INCLINAÇÃO = 15%) / ESTRUTURA EM MADEIRA ANGELIM PEDRA - TERÇA 6x12cm, CAIBRO 5x10cm, RIPA 2,5x10cm)
COBERTURA EM TELHA TERMIOACÚSTICA ONDULADA TELHA SUPERIOR ONDULADA ESP=0.50mm + ISOLAMENTO EM EPS PANTOGRAFADO ESP=50mm + TELHA INFERIOR ONDULADA ESP=0.50m (INCLINAÇÃO = 15%) / ESTRUTURA METÁLICA
TELHA PORTUGUESA DE CERÂMICA / MADEIRAMENTO FEITO EM MADEIRA DE LEI, COM APLICAÇÃO DE DUAS DE MÃOS DE IMUNIZANTE/CUPINCIDA / (SEGUIR INCLINAÇÃO EXISTENTE)
3,60
7,74
7,71
8,26
9,06
22,21
11,11
7,39
7,22

COBERTURA - NÍVEL 2

1 : 100

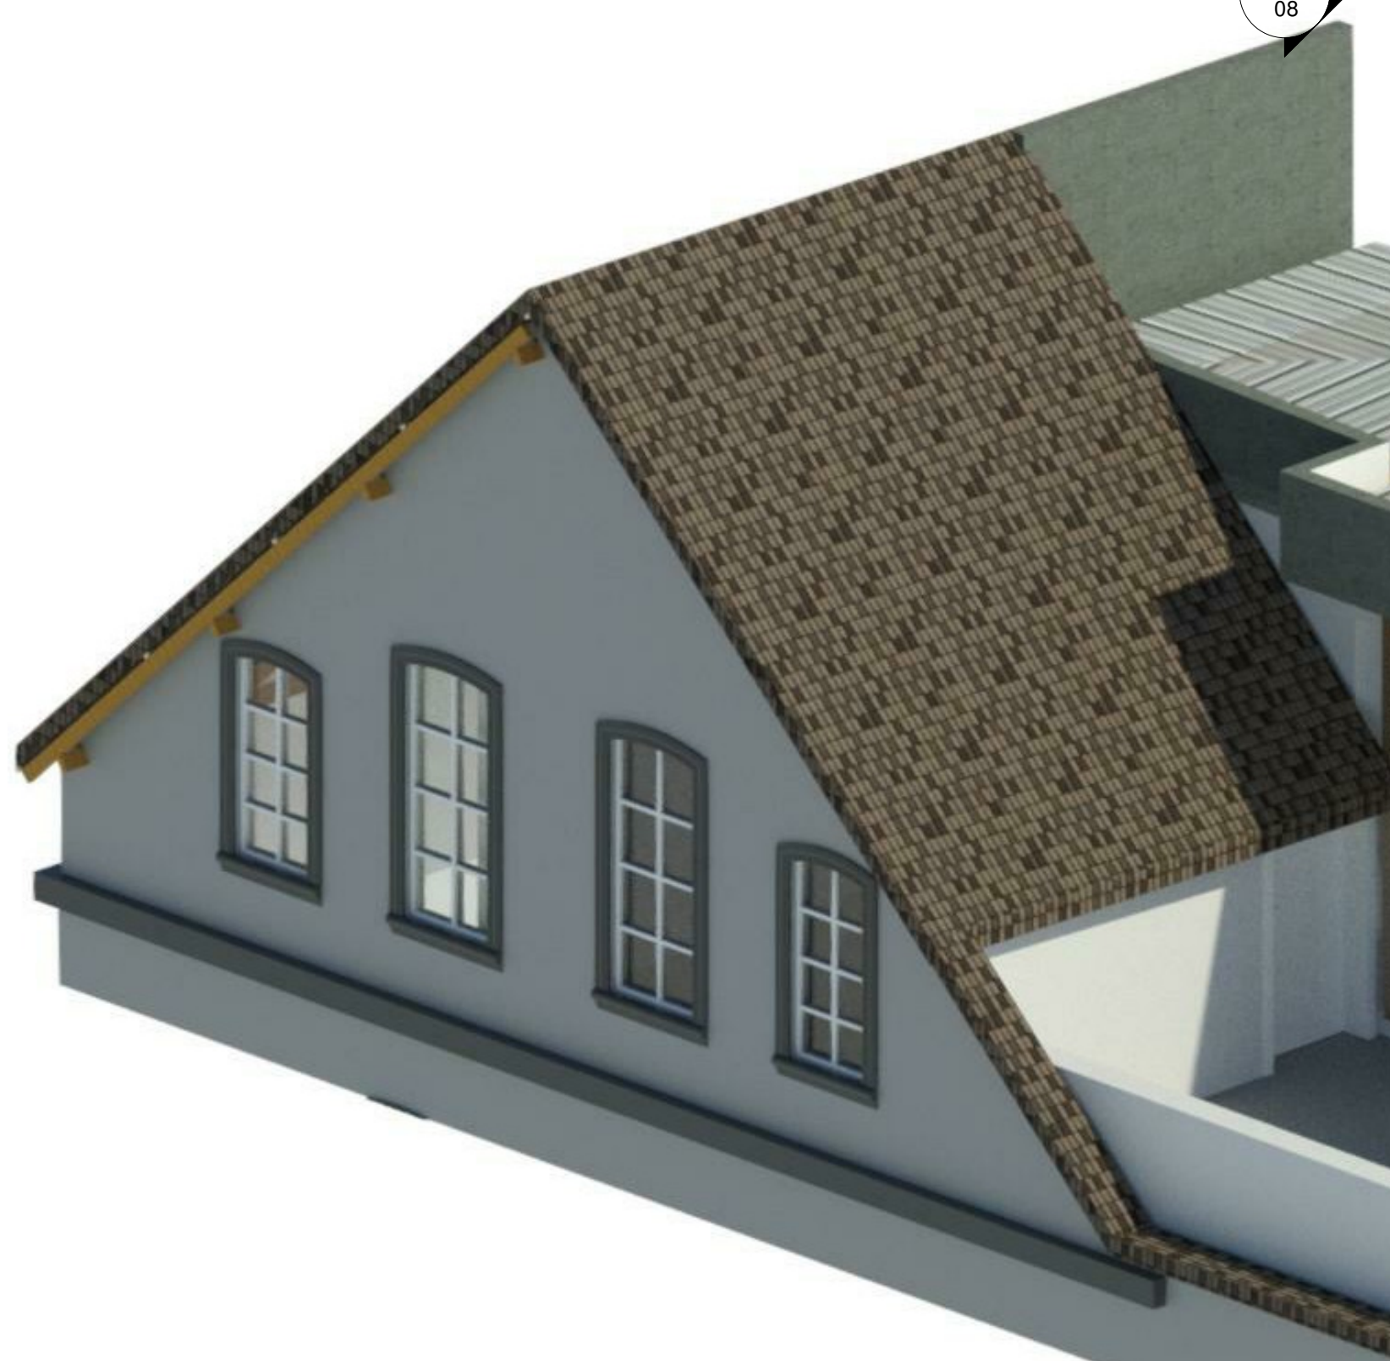

3D - RECORTE DO TELHADO

1 : 1

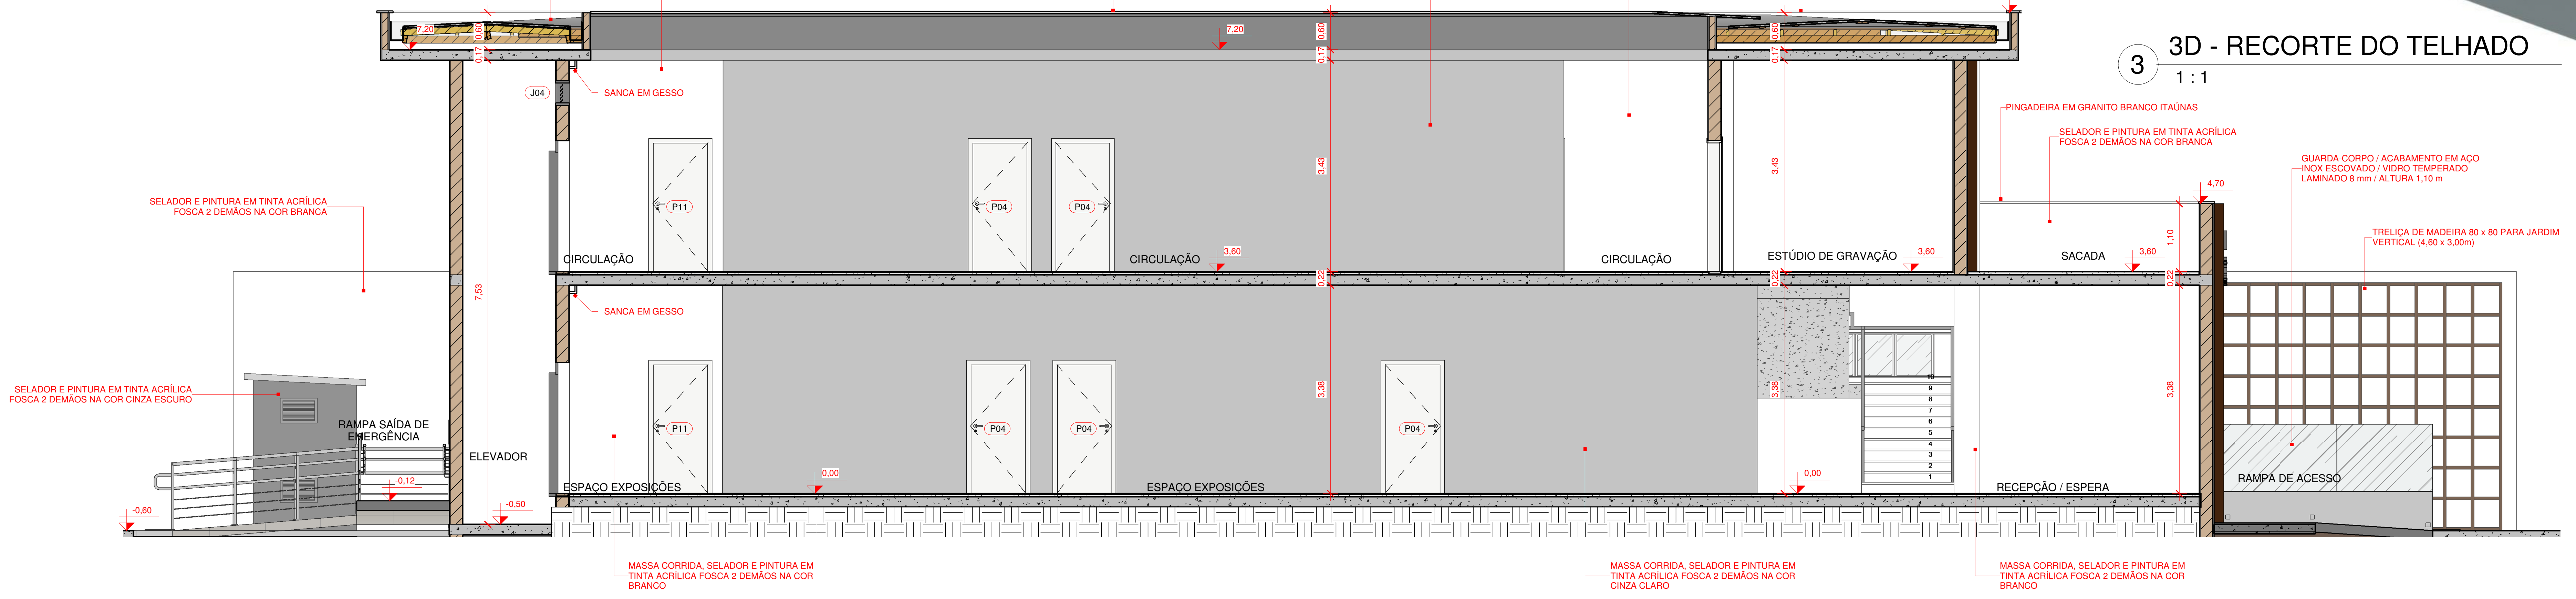
COBERTURA EM TELHA TERMIOACÚSTICA ONDULADA TELHA SUPERIOR ONDULADA ESP=0.50mm + ISOLAMENTO EM EPS PANTOGRAFADO ESP=50mm + TELHA INFERIOR ONDULADA ESP=0.50m (INCLINAÇÃO = 15%) / ESTRUTURA EM MADEIRA ANGELIM PEDRA - TERÇA 6x12cm, CAIBRO 5x10cm, RIPA 2,5x10cm)
MASSA CORRIDA, SELADOR E PINTURA EM TINTA ACRÍLICA FOSCA 2 DEMÃOS NA COR BRANCO
COBERTURA EM TELHA TERMIOACÚSTICA ONDULADA TELHA SUPERIOR ONDULADA ESP=0.50mm + ISOLAMENTO EM EPS PANTOGRAFADO ESP=50mm + TELHA INFERIOR ONDULADA ESP=0.50m (INCLINAÇÃO = 15%) / ESTRUTURA METÁLICA
MASSA CORRIDA, SELADOR E PINTURA EM TINTA ACRÍLICA FOSCA 2 DEMÃOS NA COR CINZA CLARO
MASSA CORRIDA, SELADOR E PINTURA EM TINTA ACRÍLICA FOSCA 2 DEMÃOS NA COR BRANCO
COBERTURA EM TELHA TERMIOACÚSTICA ONDULADA TELHA SUPERIOR ONDULADA ESP=0.50mm + ISOLAMENTO EM EPS PANTOGRAFADO ESP=50mm + TELHA INFERIOR ONDULADA ESP=0.50m (INCLINAÇÃO = 15%) / ESTRUTURA EM MADEIRA ANGELIM PEDRA - TERÇA 6x12cm, CAIBRO 5x10cm, RIPA 2,5x10cm)
7,20
7,80
0,60
0,17
J04
SANCA EM GESSO
SANCA EM GESSO
SELADOR E PINTURA EM TINTA ACRÍLICA FOSCA 2 DEMÃOS NA COR BRANCA
SELADOR E PINTURA EM TINTA ACRÍLICA FOSCA 2 DEMÃOS NA COR CINZA ESCURO
PINGADEIRA EM GRANITO BRANCO ITAÚNAS
SELADOR E PINTURA EM TINTA ACRÍLICA FOSCA 2 DEMÃOS NA COR BRANCA
GUARDA-CORPO / ACABAMENTO EM AÇO INOX ESCOVADO / VIDRO TEMPERADO LAMINADO 8 mm / ALTURA 1,10 m
TRELIÇA DE MADEIRA 80 x 80 PARA JARDIM VERTICAL (4,60 x 3,00m)
4,70
1,10
P11
P04
P04
CIRCULAÇÃO
CIRCULAÇÃO
CIRCULAÇÃO
ESTÚDIO DE GRAVAÇÃO
SACADA
3,60
3,43
3,38
0,22
7,53
RAMPA SAÍDA DE EMERGÊNCIA
ELEVADOR
ESPAÇO EXPOSIÇÕES
ESPAÇO EXPOSIÇÕES
RECEPÇÃO / ESPERA
RAMPA DE ACESSO
-0,60
-0,12
-0,50
0,00
MASSA CORRIDA, SELADOR E PINTURA EM TINTA ACRÍLICA FOSCA 2 DEMÃOS NA COR BRANCO
MASSA CORRIDA, SELADOR E PINTURA EM TINTA ACRÍLICA FOSCA 2 DEMÃOS NA COR CINZA CLARO
MASSA CORRIDA, SELADOR E PINTURA EM TINTA ACRÍLICA FOSCA 2 DEMÃOS NA COR BRANCO

CORTE A

1 : 50

Nº	DESCRIÇÃO	VISTO	DATA
4	REVISÃO 04 (COMPATIBILIZAÇÃO FINAL DE PROJETO)		13/07/2021
3	REVISÃO 03 CONFORME ANÁLISE 4 DO PROJETO LEGAL		11/06/2021
2	REVISÃO 02 CONFORME PARECER 8457827		21/05/2021
1	REVISÃO 01		08/02/2021
0	EMISSÃO INICIAL		08/12/2020

OBS.: TODAS AS MEDIDAS DEVEM SER CONFERIDAS EM OBRA. CASO SEJA NECESSÁRIO ALGUMA ALTERAÇÃO, ENTRAR EM CONTATO COM O PROJETISTA RESPONSÁVEL.
OBS.: O NÍVEL 0,00m DO PROJETO ARQUITETÔNICO É REFERENTE AO NÍVEL 5,25m DO LEVANTAMENTO TOPOGRÁFICO.

APROVAÇÕES

CLIENTE
Ademar Stringari Junior
Assinado digitalmente por Ademar Stringari Junior
DN: DC=br, DC=gov, DC=sc, DC=joinville, DC=pmjlle, OU=People, OU=Standard Users, OU=Servidores Publicos, CN=Ademar Stringari Junior, E=ademar.junior@joinville.sc.gov.br
Razão: Eu sou o autor deste documento
Localização: sua localização de assinatura aqui
Data: 2022.04.25 18:39:50-03'00'
Foxit PDF Reader Versão: 11.2.1
MUNICÍPIO DE JOINVILLE
83.169.623/0001-10

RESPONSÁVEL TÉCNICO
GUILHERME SILVEIRA DE OLIVEIRA:00492851905
Assinado de forma digital por GUILHERME SILVEIRA DE OLIVEIRA:00492851905
Dados: 2021.07.27 15:24:51 -03'00'
GUILHERME SILVEIRA DE OLIVEIRA
CREA/SC: 126956-9

ENGEPLANTI
PROJETOS E SUPERVISÃO

PREFEITURA DE JOINVILLE

EQUIPE TÉCNICA DA EMPRESA
ENGENHEIRO CIVIL
CREA/SC: 126956-9

CLIENTE:
MUNICÍPIO DE JOINVILLE
CNPJ:
83.169.623/0001-10
OBRA:
CENTRO DE FORMAÇÃO DA SECRETARIA DE EDUCAÇÃO
INSCRIÇÃO IMOBILIÁRIA:
13.20.24.21.0274
ENDEREÇO:
RUA TRÊS DE MAIO, 151, CENTRO - JOINVILLE/SC
DISCIPLINA
ARQUITETURA
ARQUIVO:
497-19_ARQ_PE_R04
DATA:
JUN / 2021
CONTEÚDO:
COBERTURA E CORTE A
ETAPA:
PROJETO EXECUTIVO
ESCALA:
INDICADA
PRANCHA:
ARQ **06**/15

Engeplanti Consultoria LTDA./ CREA nº 163388-0 / CNPJ 23.002.667/0001-29
Rua Cristóvão Nunes Pires, 110 - CEP 88010-120 - Florianópolis / Fone: (48) 99969-3345 / e-mail: guilherme@engeplanti.com.br

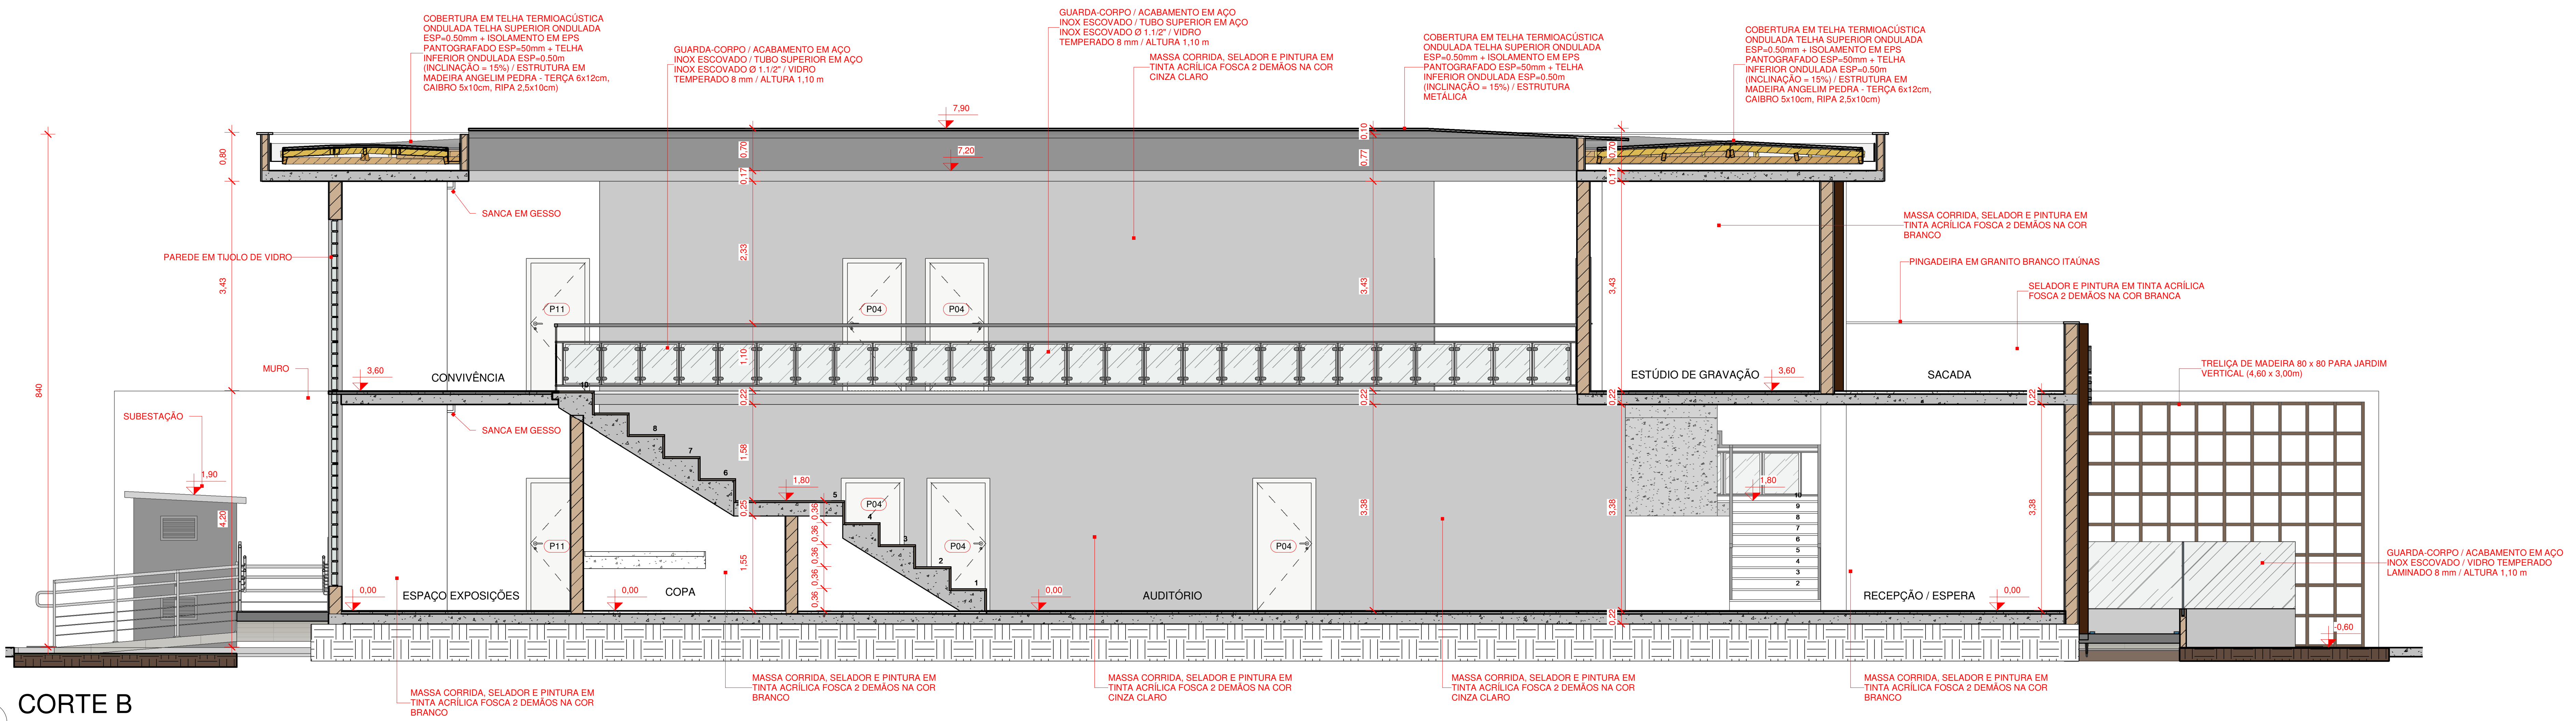
COBERTURA EM TELHA TERMIOACÚSTICA ONDULADA TELHA SUPERIOR ONDULADA ESP=0.50mm + ISOLAMENTO EM EPS PANTOGRAFADO ESP=50mm + TELHA INFERIOR ONDULADA ESP=0.50m (INCLINAÇÃO = 15%) / ESTRUTURA EM MADEIRA ANGELIM PEDRA - TERÇA 6x12cm, CAIBRO 5x10cm, RIPA 2,5x10cm)
GUARDA-CORPO / ACABAMENTO EM AÇO INOX ESCOVADO / TUBO SUPERIOR EM AÇO INOX ESCOVADO Ø 1.1/2" / VIDRO TEMPERADO 8 mm / ALTURA 1,10 m
GUARDA-CORPO / ACABAMENTO EM AÇO INOX ESCOVADO / TUBO SUPERIOR EM AÇO INOX ESCOVADO Ø 1.1/2" / VIDRO TEMPERADO 8 mm / ALTURA 1,10 m
MASSA CORRIDA, SELADOR E PINTURA EM TINTA ACRÍLICA FOSCA 2 DEMÃOS NA COR CINZA CLARO
COBERTURA EM TELHA TERMIOACÚSTICA ONDULADA TELHA SUPERIOR ONDULADA ESP=0.50mm + ISOLAMENTO EM EPS PANTOGRAFADO ESP=50mm + TELHA INFERIOR ONDULADA ESP=0.50m (INCLINAÇÃO = 15%) / ESTRUTURA METÁLICA
COBERTURA EM TELHA TERMIOACÚSTICA ONDULADA TELHA SUPERIOR ONDULADA ESP=0.50mm + ISOLAMENTO EM EPS PANTOGRAFADO ESP=50mm + TELHA INFERIOR ONDULADA ESP=0.50m (INCLINAÇÃO = 15%) / ESTRUTURA EM MADEIRA ANGELIM PEDRA - TERÇA 6x12cm, CAIBRO 5x10cm, RIPA 2,5x10cm)
7,90
7,20
SANCA EM GESSO
PAREDE EM TIJOLO DE VIDRO
MURO
SUBESTAÇÃO
840
0,80
3,43
1,90
4,20
3,60
CONVIVÊNCIA
SANCA EM GESSO
P11
P04
P04
P11
P04
P04
P04
0,00
ESPAÇO EXPOSIÇÕES
0,00
COPA
1,80
0,00
AUDITÓRIO
ESTÚDIO DE GRAVAÇÃO
3,60
SACADA
MASSA CORRIDA, SELADOR E PINTURA EM TINTA ACRÍLICA FOSCA 2 DEMÃOS NA COR BRANCO
PINGADEIRA EM GRANITO BRANCO ITAÚNAS
SELADOR E PINTURA EM TINTA ACRÍLICA FOSCA 2 DEMÃOS NA COR BRANCA
TRELIÇA DE MADEIRA 80 x 80 PARA JARDIM VERTICAL (4,60 x 3,00m)
GUARDA-CORPO / ACABAMENTO EM AÇO INOX ESCOVADO / VIDRO TEMPERADO LAMINADO 8 mm / ALTURA 1,10 m
RECEPÇÃO / ESPERA
0,00
-0,60
0,70
0,17
2,33
1,10
0,22
1,58
0,25
1,55
0,36
3,38
MASSA CORRIDA, SELADOR E PINTURA EM TINTA ACRÍLICA FOSCA 2 DEMÃOS NA COR BRANCO
MASSA CORRIDA, SELADOR E PINTURA EM TINTA ACRÍLICA FOSCA 2 DEMÃOS NA COR BRANCO
MASSA CORRIDA, SELADOR E PINTURA EM TINTA ACRÍLICA FOSCA 2 DEMÃOS NA COR CINZA CLARO
MASSA CORRIDA, SELADOR E PINTURA EM TINTA ACRÍLICA FOSCA 2 DEMÃOS NA COR CINZA CLARO
MASSA CORRIDA, SELADOR E PINTURA EM TINTA ACRÍLICA FOSCA 2 DEMÃOS NA COR BRANCO

1 CORTE B

1 : 50

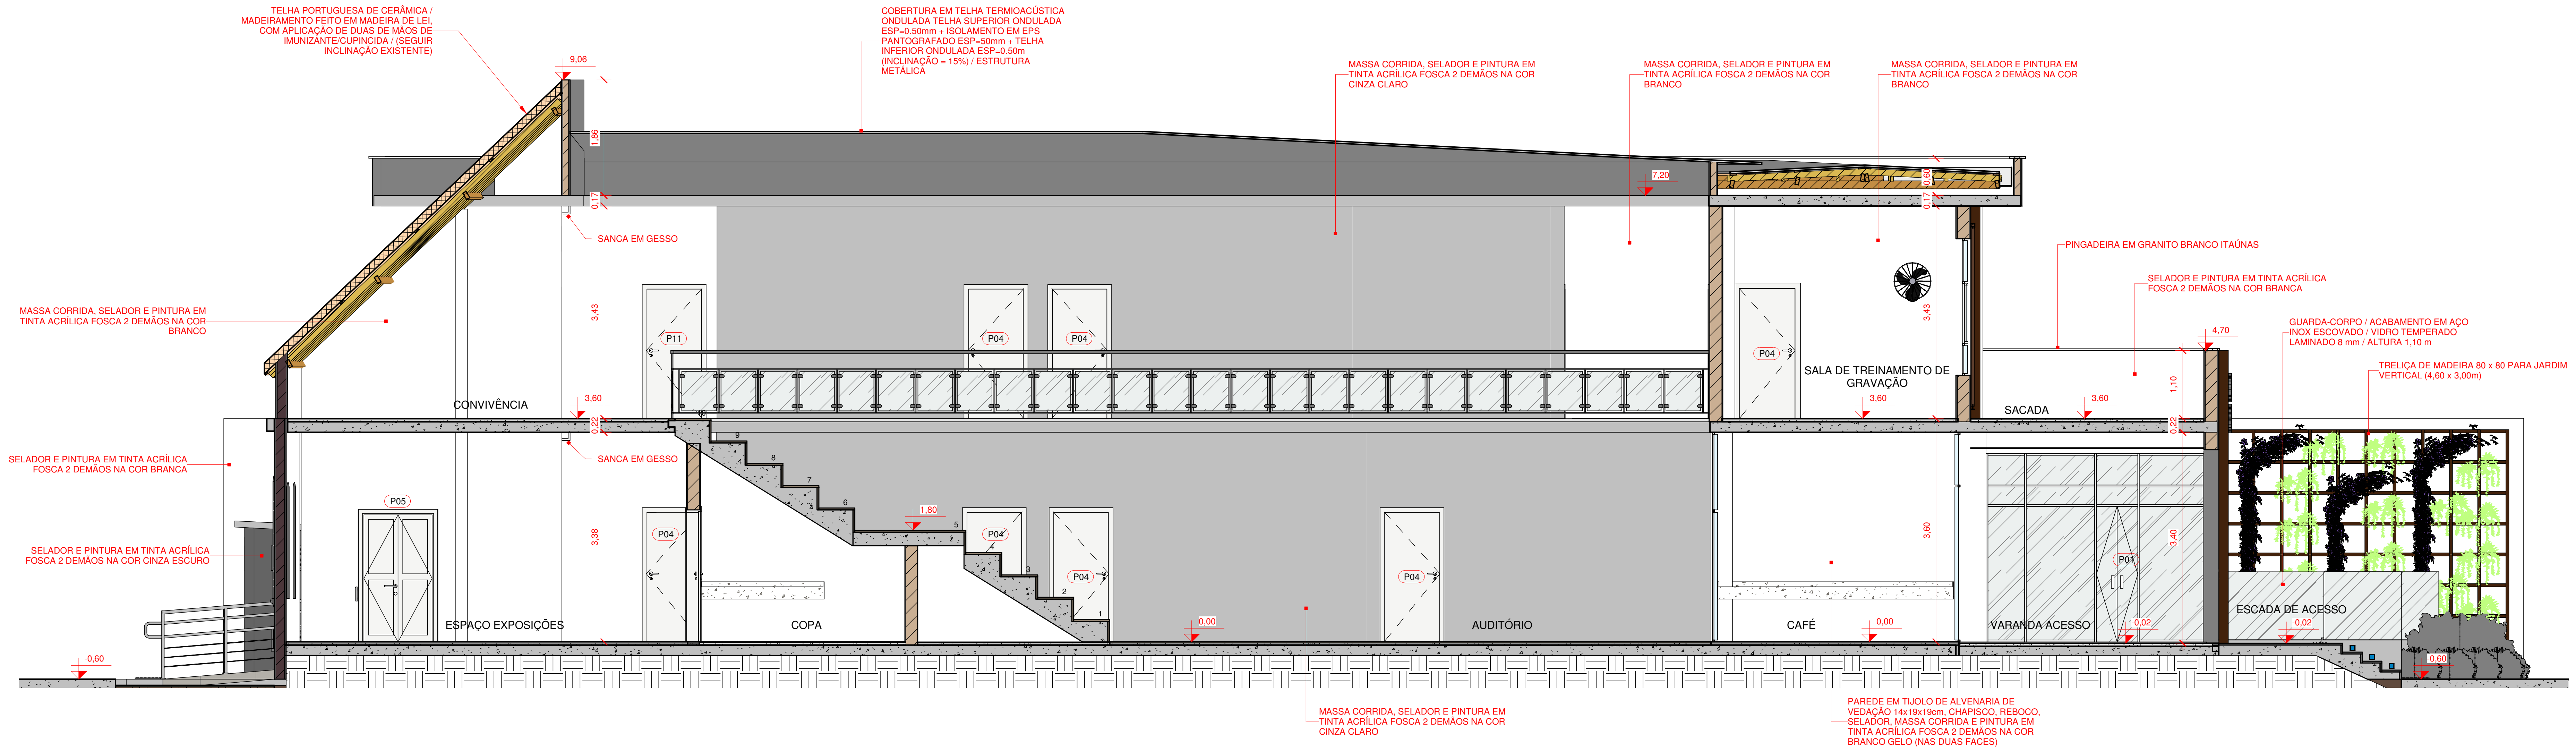
TELHA PORTUGUESA DE CERÂMICA / MADEIRAMENTO FEITO EM MADEIRA DE LEI, COM APLICAÇÃO DE DUAS DE MÃOS DE IMUNIZANTE/CUPINCIDA / (SEGUIR INCLINAÇÃO EXISTENTE)
9,06
COBERTURA EM TELHA TERMIOACÚSTICA ONDULADA TELHA SUPERIOR ONDULADA ESP=0.50mm + ISOLAMENTO EM EPS PANTOGRAFADO ESP=50mm + TELHA INFERIOR ONDULADA ESP=0.50m (INCLINAÇÃO = 15%) / ESTRUTURA METÁLICA
MASSA CORRIDA, SELADOR E PINTURA EM TINTA ACRÍLICA FOSCA 2 DEMÃOS NA COR CINZA CLARO
MASSA CORRIDA, SELADOR E PINTURA EM TINTA ACRÍLICA FOSCA 2 DEMÃOS NA COR BRANCO
MASSA CORRIDA, SELADOR E PINTURA EM TINTA ACRÍLICA FOSCA 2 DEMÃOS NA COR BRANCO
7,20
SANCA EM GESSO
MASSA CORRIDA, SELADOR E PINTURA EM TINTA ACRÍLICA FOSCA 2 DEMÃOS NA COR BRANCO
SELADOR E PINTURA EM TINTA ACRÍLICA FOSCA 2 DEMÃOS NA COR BRANCA
SELADOR E PINTURA EM TINTA ACRÍLICA FOSCA 2 DEMÃOS NA COR CINZA ESCURO
CONVIVÊNCIA
3,60
SANCA EM GESSO
P11
P04
P04
P05
P04
P04
P04
P04
ESPAÇO EXPOSIÇÕES
COPA
1,80
0,00
AUDITÓRIO
-0,60
3,43
3,38
0,17
0,22
SALA DE TREINAMENTO DE GRAVAÇÃO
3,60
PINGADEIRA EM GRANITO BRANCO ITAÚNAS
SELADOR E PINTURA EM TINTA ACRÍLICA FOSCA 2 DEMÃOS NA COR BRANCA
GUARDA-CORPO / ACABAMENTO EM AÇO INOX ESCOVADO / VIDRO TEMPERADO LAMINADO 8 mm / ALTURA 1,10 m
TRELIÇA DE MADEIRA 80 x 80 PARA JARDIM VERTICAL (4,60 x 3,00m)
4,70
1,10
SACADA
3,60
3,60
3,40
P01
CAFÉ
0,00
VARANDA ACESSO
-0,02
ESCADA DE ACESSO
-0,02
-0,60
MASSA CORRIDA, SELADOR E PINTURA EM TINTA ACRÍLICA FOSCA 2 DEMÃOS NA COR CINZA CLARO
PAREDE EM TIJOLO DE ALVENARIA DE VEDAÇÃO 14x19x19cm, CHAPISCO, REBOCO, SELADOR, MASSA CORRIDA E PINTURA EM TINTA ACRÍLICA FOSCA 2 DEMÃOS NA COR BRANCO GELO (NAS DUAS FACES)

3 CORTE C

1 : 50

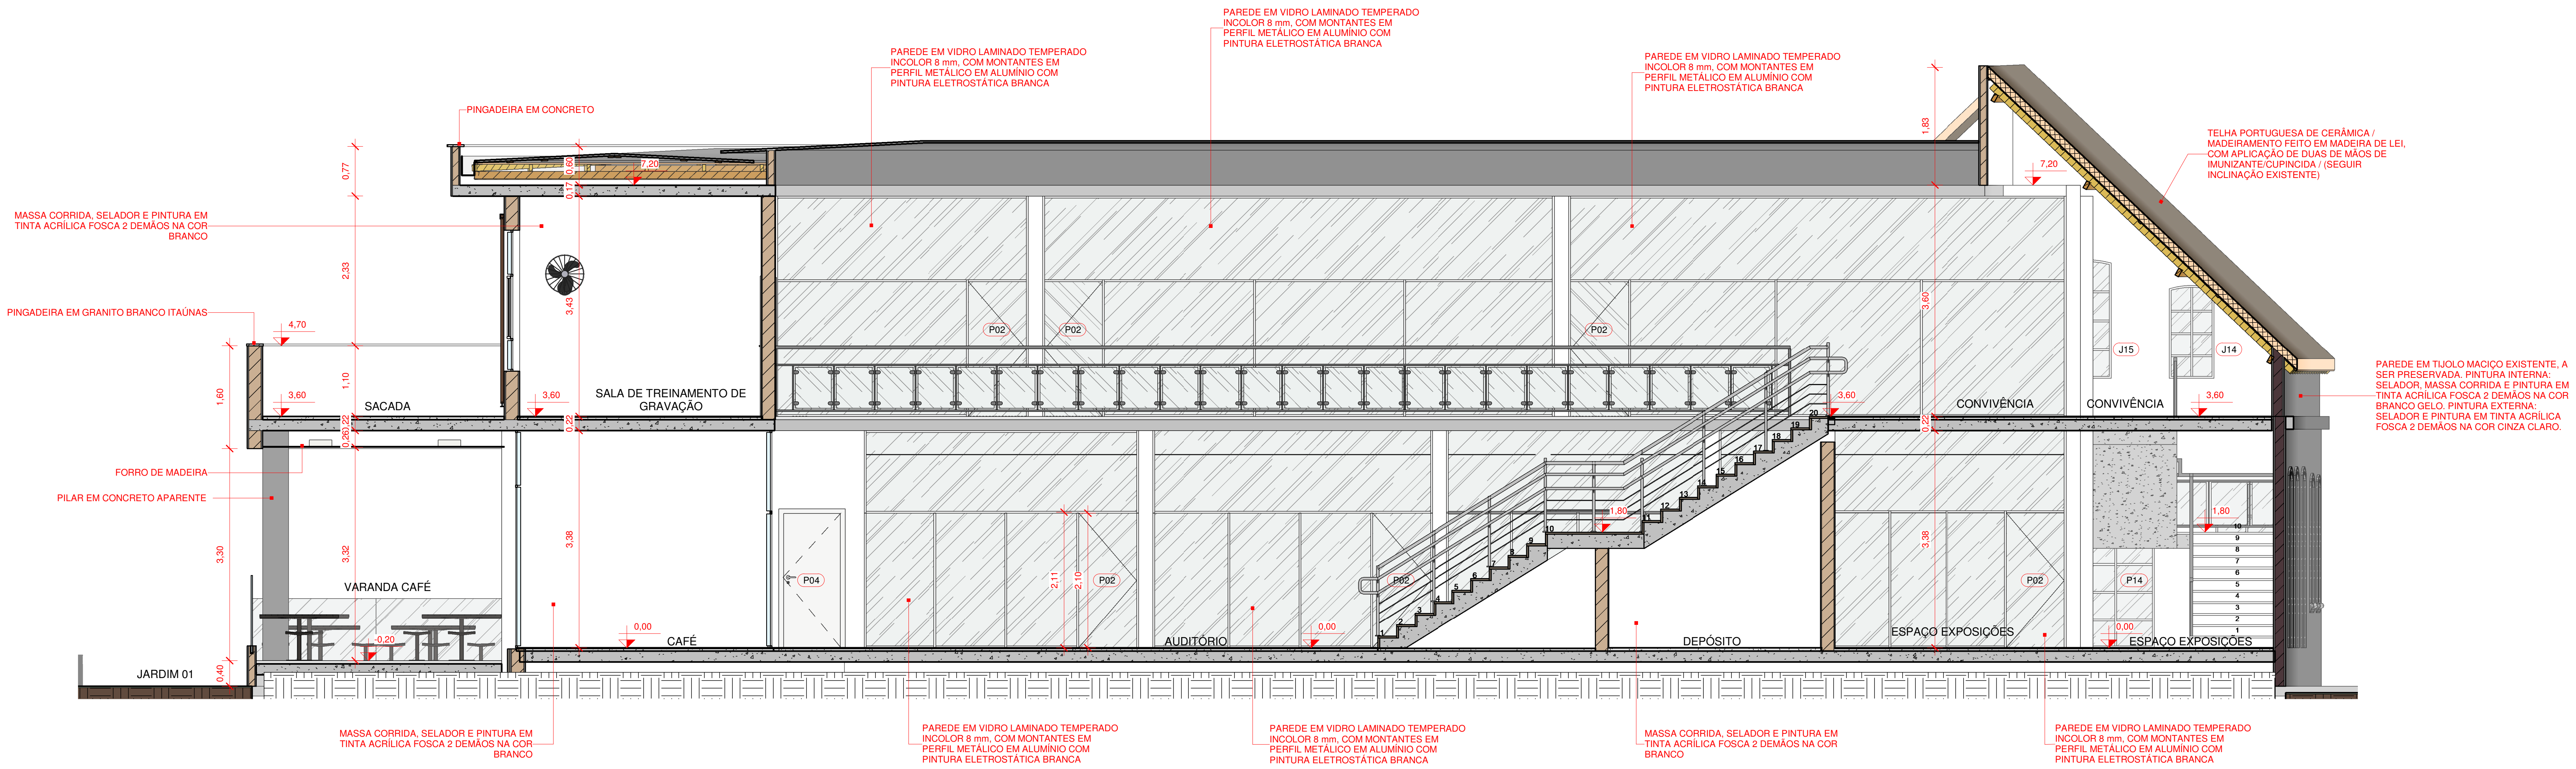
PAREDE EM VIDRO LAMINADO TEMPERADO INCOLOR 8 mm, COM MONTANTES EM PERFIL METÁLICO EM ALUMÍNIO COM PINTURA ELETROSTÁTICA BRANCA
PAREDE EM VIDRO LAMINADO TEMPERADO INCOLOR 8 mm, COM MONTANTES EM PERFIL METÁLICO EM ALUMÍNIO COM PINTURA ELETROSTÁTICA BRANCA
PAREDE EM VIDRO LAMINADO TEMPERADO INCOLOR 8 mm, COM MONTANTES EM PERFIL METÁLICO EM ALUMÍNIO COM PINTURA ELETROSTÁTICA BRANCA
PINGADEIRA EM CONCRETO
TELHA PORTUGUESA DE CERÂMICA / MADEIRAMENTO FEITO EM MADEIRA DE LEI, COM APLICAÇÃO DE DUAS DE MÃOS DE IMUNIZANTE/CUPINCIDA / (SEGUIR INCLINAÇÃO EXISTENTE)
MASSA CORRIDA, SELADOR E PINTURA EM TINTA ACRÍLICA FOSCA 2 DEMÃOS NA COR BRANCO
PINGADEIRA EM GRANITO BRANCO ITAÚNAS
0,77
0,60
0,17
7,20
1,83
2,33
3,43
4,70
1,60
1,10
3,60
SACADA
3,60
SALA DE TREINAMENTO DE GRAVAÇÃO
0,22
0,26
FORRO DE MADEIRA
PILAR EM CONCRETO APARENTE
3,30
3,32
3,38
VARANDA CAFÉ
-0,20
JARDIM 01
0,40
0,00
CAFÉ
P02
P02
P02
P04
P02
P02
2,11
2,10
AUDITÓRIO
0,00
1,80
DEPÓSITO
3,60
CONVIVÊNCIA
CONVIVÊNCIA
3,60
J15
J14
P14
1,80
0,00
ESPAÇO EXPOSIÇÕES
ESPAÇO EXPOSIÇÕES
PAREDE EM TIJOLO MACIÇO EXISTENTE, A SER PRESERVADA. PINTURA INTERNA: SELADOR, MASSA CORRIDA E PINTURA EM TINTA ACRÍLICA FOSCA 2 DEMÃOS NA COR BRANCO GELO. PINTURA EXTERNA: SELADOR E PINTURA EM TINTA ACRÍLICA FOSCA 2 DEMÃOS NA COR CINZA CLARO.
MASSA CORRIDA, SELADOR E PINTURA EM TINTA ACRÍLICA FOSCA 2 DEMÃOS NA COR BRANCO
PAREDE EM VIDRO LAMINADO TEMPERADO INCOLOR 8 mm, COM MONTANTES EM PERFIL METÁLICO EM ALUMÍNIO COM PINTURA ELETROSTÁTICA BRANCA
PAREDE EM VIDRO LAMINADO TEMPERADO INCOLOR 8 mm, COM MONTANTES EM PERFIL METÁLICO EM ALUMÍNIO COM PINTURA ELETROSTÁTICA BRANCA
MASSA CORRIDA, SELADOR E PINTURA EM TINTA ACRÍLICA FOSCA 2 DEMÃOS NA COR BRANCO
PAREDE EM VIDRO LAMINADO TEMPERADO INCOLOR 8 mm, COM MONTANTES EM PERFIL METÁLICO EM ALUMÍNIO COM PINTURA ELETROSTÁTICA BRANCA

2 CORTE D

1 : 50

Nº	DESCRIÇÃO	VISTO	DATA
4	REVISÃO 04 (COMPATIBILIZAÇÃO FINAL DE PROJETO)		13/07/2021
3	REVISÃO 03 CONFORME ANÁLISE 4 DO PROJETO LEGAL		11/06/2021
2	REVISÃO 02 CONFORME PARECER 8457827		21/05/2021
1	REVISÃO 01		08/02/2021
0	EMISSÃO INICIAL		08/12/2020

OBS.: TODAS AS MEDIDAS DEVEM SER CONFERIDAS EM OBRA. CASO SEJA NECESSÁRIO ALGUMA ALTERAÇÃO, ENTRAR EM CONTATO COM O PROJETISTA RESPONSÁVEL.
OBS.: O NÍVEL 0,00m DO PROJETO ARQUITETÔNICO É REFERENTE AO NÍVEL 5,25m DO LEVANTAMENTO TOPOGRÁFICO.

APROVAÇÕES

CLIENTE: Ademar Stringari Junior
Assinado digitalmente por Ademar Stringari Junior
DN: DC=br, DC=gov, DC=sc, DC=joinville, DC=pmjlle, OU=People, OU=Standard Users, OU=Servidores Publicos, CN=Ademar Stringari Junior, E=ademar.junior@joinville.sc.gov.br
Razão: Eu sou o autor deste documento
Localização: sua localização de assinatura aqui
Data: 2022.04.25 18:40:57-03'00'
Foxit PDF Reader Versão: 11.2.1
MUNICÍPIO DE JOINVILLE
83.169.623/0001-10

RESPONSÁVEL TÉCNICO
GUILHERME SILVEIRA DE OLIVEIRA:00492851905
Assinado de forma digital por GUILHERME SILVEIRA DE OLIVEIRA:00492851905
Dados: 2021.07.27 15:25:56 -03'00'
GUILHERME SILVEIRA DE OLIVEIRA
CREA/SC: 126956-9

ENGEPLANTI
PROJETOS E SUPERVISÃO

PREFEITURA DE JOINVILLE

EQUIPE TÉCNICA DA EMPRESA

ENGENHEIRO CIVIL
CREA/SC: 126956-9

CLIENTE:
MUNICÍPIO DE JOINVILLE
CNPJ:
83.169.623/0001-10

OBRA:
CENTRO DE FORMAÇÃO DA SECRETARIA DE EDUCAÇÃO
INSCRIÇÃO IMOBILIÁRIA:
13.20.24.21.0274

ENDEREÇO:
RUA TRÊS DE MAIO, 151, CENTRO - JOINVILLE/SC

DISCIPLINA
ARQUITETURA
ARQUIVO:
497-19_ARQ_PE_R04
DATA:
JUN / 2021

CONTEÚDO:
CORTES B, C e D
ETAPA:
PROJETO EXECUTIVO
ESCALA:
INDICADA
PRANCHA:
ARQ **07**/15

Engeplanti Consultoria LTDA./ CREA nº 163388-0 / CNPJ 23.002.667/0001-29
Rua Cristóvão Nunes Pires, 110 - CEP 88010-120 - Florianópolis / Fone: (48) 99969-3345 / e-mail: guilherme@engeplanti.com.br

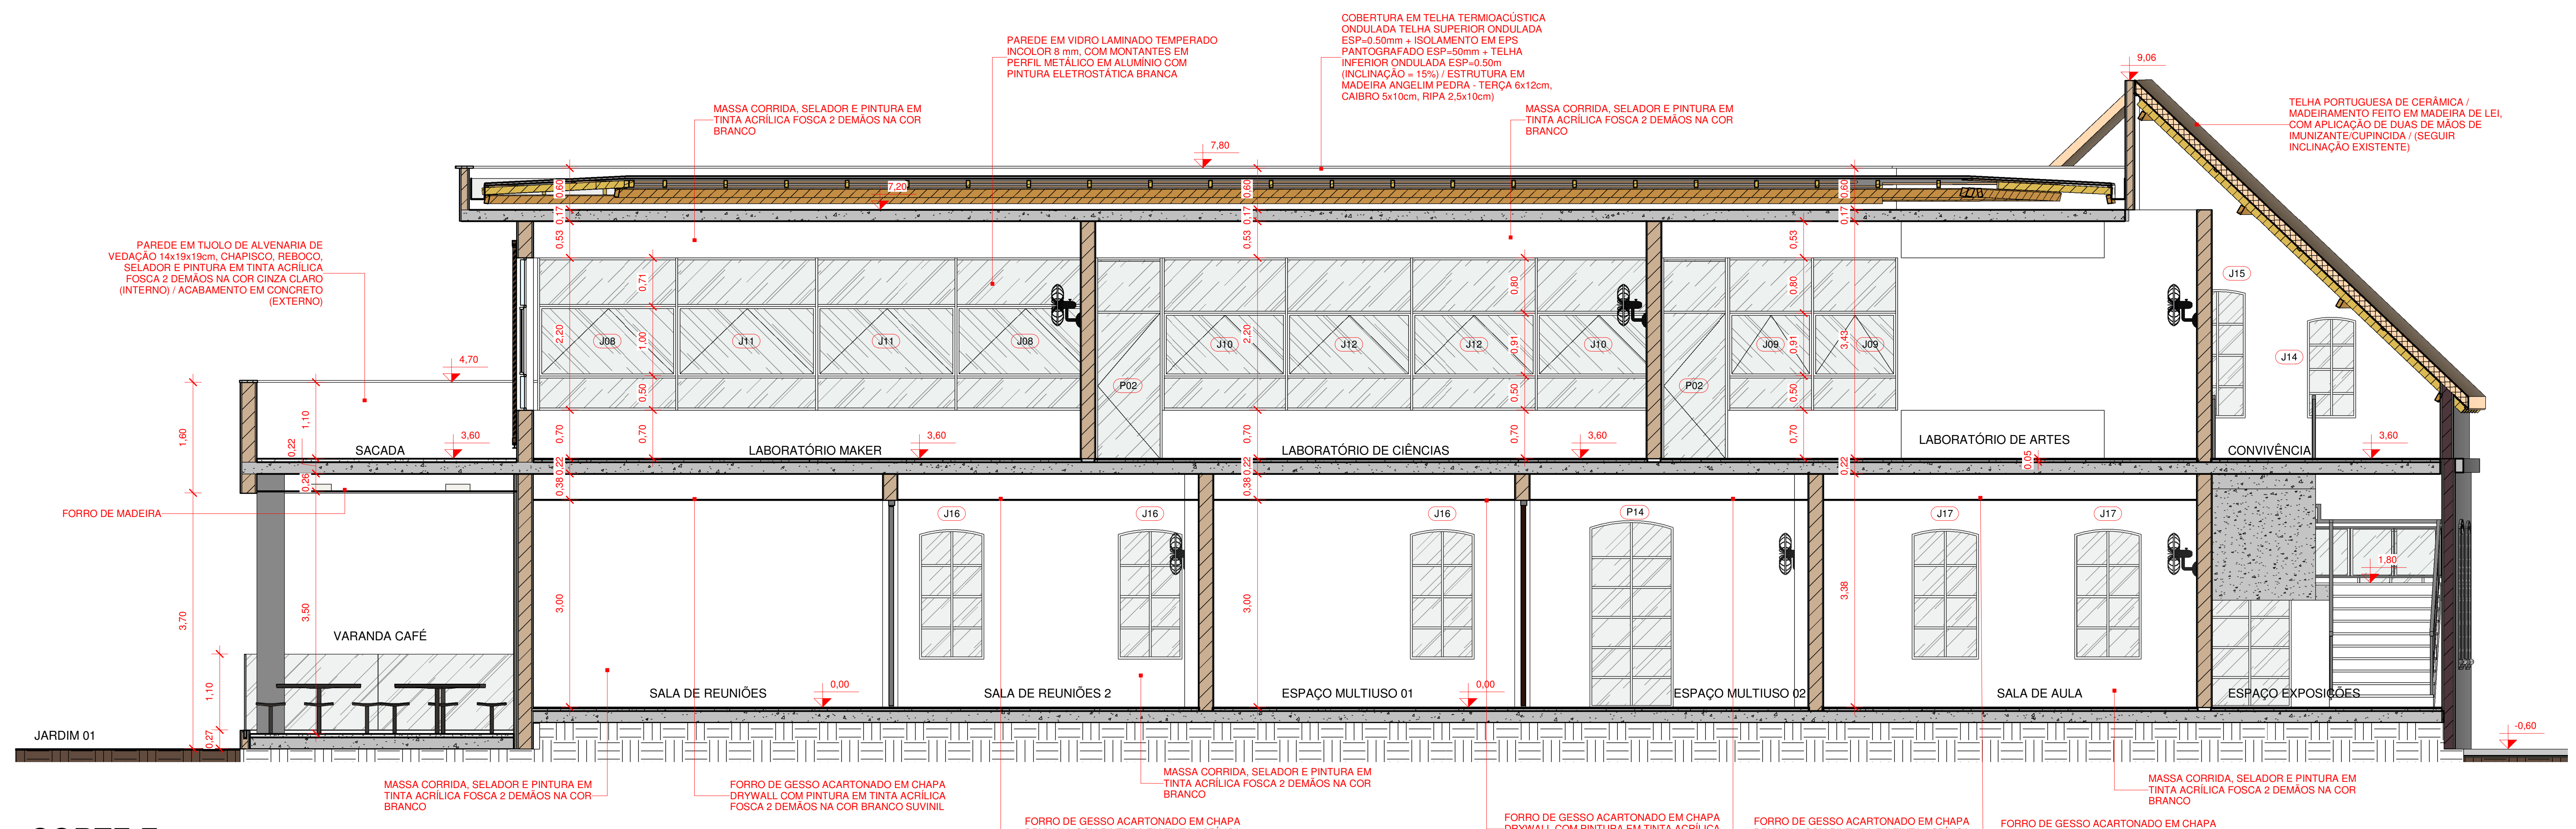
PAREDE EM VIDRO LAMINADO TEMPERADO INCOLOR 8 mm, COM MONTANTES EM PERFIL METÁLICO EM ALUMÍNIO COM PINTURA ELETROSTÁTICA BRANCA
COBERTURA EM TELHA TERMOACÚSTICA ONDULADA TELHA SUPERIOR ONDULADA ESP=0.50mm + ISOLAMENTO EM EPS PANTOGRAFADO ESP=50mm + TELHA INFERIOR ONDULADA ESP=0.50m (INCLINAÇÃO = 15%) / ESTRUTURA EM MADEIRA ANGELIM PEDRA - TERÇA 6x12cm, CAIBRO 5x10cm, RIPA 2,5x10cm)
MASSA CORRIDA, SELADOR E PINTURA EM TINTA ACRÍLICA FOSCA 2 DEMÃOS NA COR BRANCO
MASSA CORRIDA, SELADOR E PINTURA EM TINTA ACRÍLICA FOSCA 2 DEMÃOS NA COR BRANCO
9,06
TELHA PORTUGUESA DE CERÂMICA / MADEIRAMENTO FEITO EM MADEIRA DE LEI, COM APLICAÇÃO DE DUAS DE MÃOS DE IMUNIZANTE/CUPINCIDA / (SEGUIR INCLINAÇÃO EXISTENTE)
7,80
7,20
PAREDE EM TIJOLO DE ALVENARIA DE VEDAÇÃO 14x19x19cm, CHAPISCO, REBOCO, SELADOR E PINTURA EM TINTA ACRÍLICA FOSCA 2 DEMÃOS NA COR CINZA CLARO (INTERNO) / ACABAMENTO EM CONCRETO (EXTERNO)
4,70
J08
J11
J11
J08
P02
J10
J12
J12
J10
J09
J09
P02
J15
J14
SACADA
LABORATÓRIO MAKER
LABORATÓRIO DE CIÊNCIAS
LABORATÓRIO DE ARTES
CONVIVÊNCIA
3,60
3,60
3,60
3,60
FORRO DE MADEIRA
J16
J16
J16
P14
J17
J17
1,80
VARANDA CAFÉ
SALA DE REUNIÕES
SALA DE REUNIÕES 2
ESPAÇO MULTIUSO 01
ESPAÇO MULTIUSO 02
SALA DE AULA
ESPAÇO EXPOSIÇÕES
0,00
0,00
-0,60
JARDIM 01
1,60
3,70
1,10
0,27
1,10
0,22
0,26
3,50
0,60
0,17
0,53
2,20
0,70
0,22
0,38
3,00
0,71
1,00
0,50
0,80
0,91
3,43
3,38
0,05
MASSA CORRIDA, SELADOR E PINTURA EM TINTA ACRÍLICA FOSCA 2 DEMÃOS NA COR BRANCO
FORRO DE GESSO ACARTONADO EM CHAPA DRYWALL COM PINTURA EM TINTA ACRÍLICA FOSCA 2 DEMÃOS NA COR BRANCO SUVINIL
MASSA CORRIDA, SELADOR E PINTURA EM TINTA ACRÍLICA FOSCA 2 DEMÃOS NA COR BRANCO
FORRO DE GESSO ACARTONADO EM CHAPA DRYWALL COM PINTURA EM TINTA ACRÍLICA FOSCA 2 DEMÃOS NA COR BRANCO SUVINIL
FORRO DE GESSO ACARTONADO EM CHAPA DRYWALL COM PINTURA EM TINTA ACRÍLICA FOSCA 2 DEMÃOS NA COR BRANCO SUVINIL
FORRO DE GESSO ACARTONADO EM CHAPA DRYWALL COM PINTURA EM TINTA ACRÍLICA FOSCA 2 DEMÃOS NA COR BRANCO SUVINIL
FORRO DE GESSO ACARTONADO EM CHAPA DRYWALL COM PINTURA EM TINTA ACRÍLICA FOSCA 2 DEMÃOS NA COR BRANCO SUVINIL
MASSA CORRIDA, SELADOR E PINTURA EM TINTA ACRÍLICA FOSCA 2 DEMÃOS NA COR BRANCO
FORRO DE GESSO ACARTONADO EM CHAPA DRYWALL COM PINTURA EM TINTA ACRÍLICA FOSCA 2 DEMÃOS NA COR BRANCO SUVINIL

3 CORTE E
1 : 50

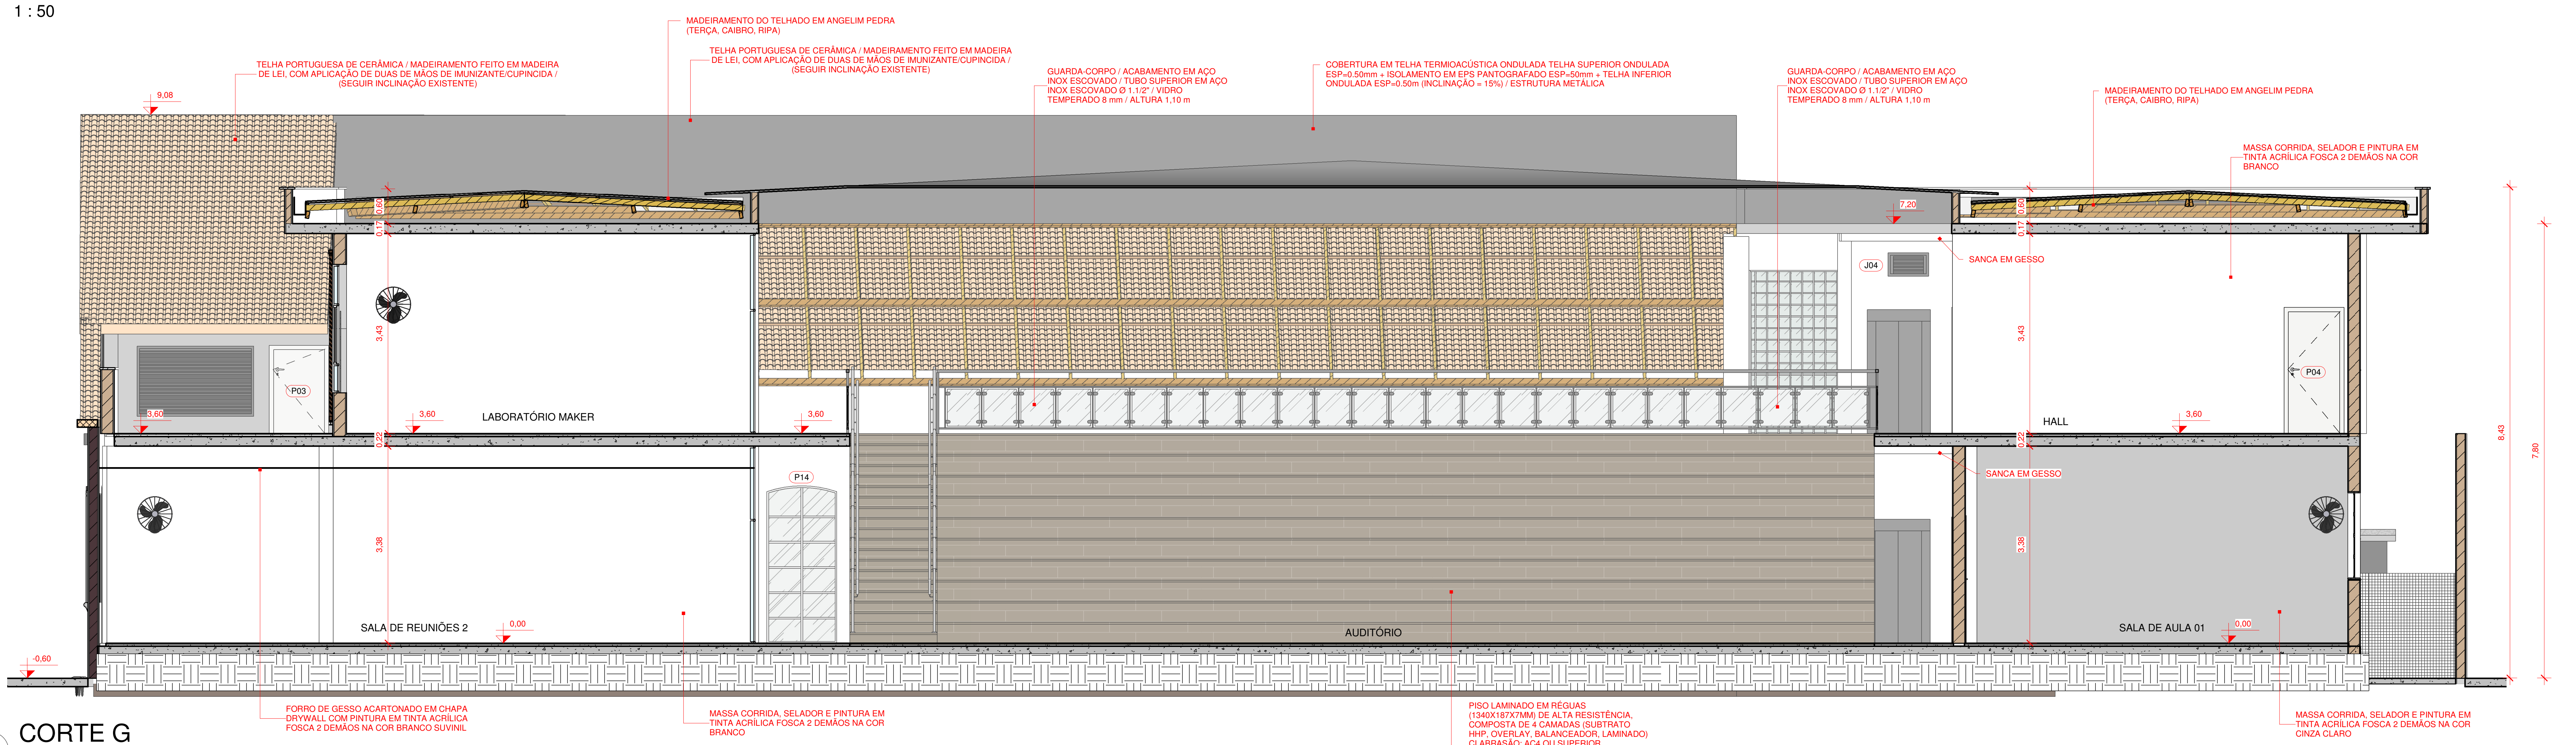
MADEIRAMENTO DO TELHADO EM ANGELIM PEDRA (TERÇA, CAIBRO, RIPA)
TELHA PORTUGUESA DE CERÂMICA / MADEIRAMENTO FEITO EM MADEIRA DE LEI, COM APLICAÇÃO DE DUAS DE MÃOS DE IMUNIZANTE/CUPINCIDA / (SEGUIR INCLINAÇÃO EXISTENTE)
TELHA PORTUGUESA DE CERÂMICA / MADEIRAMENTO FEITO EM MADEIRA DE LEI, COM APLICAÇÃO DE DUAS DE MÃOS DE IMUNIZANTE/CUPINCIDA / (SEGUIR INCLINAÇÃO EXISTENTE)
GUARDA-CORPO / ACABAMENTO EM AÇO INOX ESCOVADO / TUBO SUPERIOR EM AÇO INOX ESCOVADO Ø 1.1/2" / VIDRO TEMPERADO 8 mm / ALTURA 1,10 m
COBERTURA EM TELHA TERMOACÚSTICA ONDULADA TELHA SUPERIOR ONDULADA ESP=0.50mm + ISOLAMENTO EM EPS PANTOGRAFADO ESP=50mm + TELHA INFERIOR ONDULADA ESP=0.50m (INCLINAÇÃO = 15%) / ESTRUTURA METÁLICA
GUARDA-CORPO / ACABAMENTO EM AÇO INOX ESCOVADO / TUBO SUPERIOR EM AÇO INOX ESCOVADO Ø 1.1/2" / VIDRO TEMPERADO 8 mm / ALTURA 1,10 m
MADEIRAMENTO DO TELHADO EM ANGELIM PEDRA (TERÇA, CAIBRO, RIPA)
MASSA CORRIDA, SELADOR E PINTURA EM TINTA ACRÍLICA FOSCA 2 DEMÃOS NA COR BRANCO
9,08
7,20
SANCA EM GESSO
J04
P03
P04
P14
3,60
3,60
3,60
3,60
LABORATÓRIO MAKER
HALL
SANCA EM GESSO
0,60
0,17
3,43
0,22
3,38
8,43
7,80
SALA DE REUNIÕES 2
AUDITÓRIO
SALA DE AULA 01
0,00
0,00
-0,60
FORRO DE GESSO ACARTONADO EM CHAPA DRYWALL COM PINTURA EM TINTA ACRÍLICA FOSCA 2 DEMÃOS NA COR BRANCO SUVINIL
MASSA CORRIDA, SELADOR E PINTURA EM TINTA ACRÍLICA FOSCA 2 DEMÃOS NA COR BRANCO
PISO LAMINADO EM RÉGUAS (1340X187X7MM) DE ALTA RESISTÊNCIA, COMPOSTA DE 4 CAMADAS (SUBTRATO HHP, OVERLAY, BALANCEADOR, LAMINADO) CI ABRASÃO: AC4 OU SUPERIOR. PROTEÇÃO ANTIBACTERIANA / RODAPÉ EM POLIETIRENO PADRÃO AMADEIRADO, e=14MM h=8CM MESMO PADRÃO DO PISO. PROTÓTIPO COMERCIAL: PISO LAMINADO DURAFLOOR NATURE CEREZO CARMEL 7X187X340MM
MASSA CORRIDA, SELADOR E PINTURA EM TINTA ACRÍLICA FOSCA 2 DEMÃOS NA COR CINZA CLARO

1 CORTE G
1 : 50

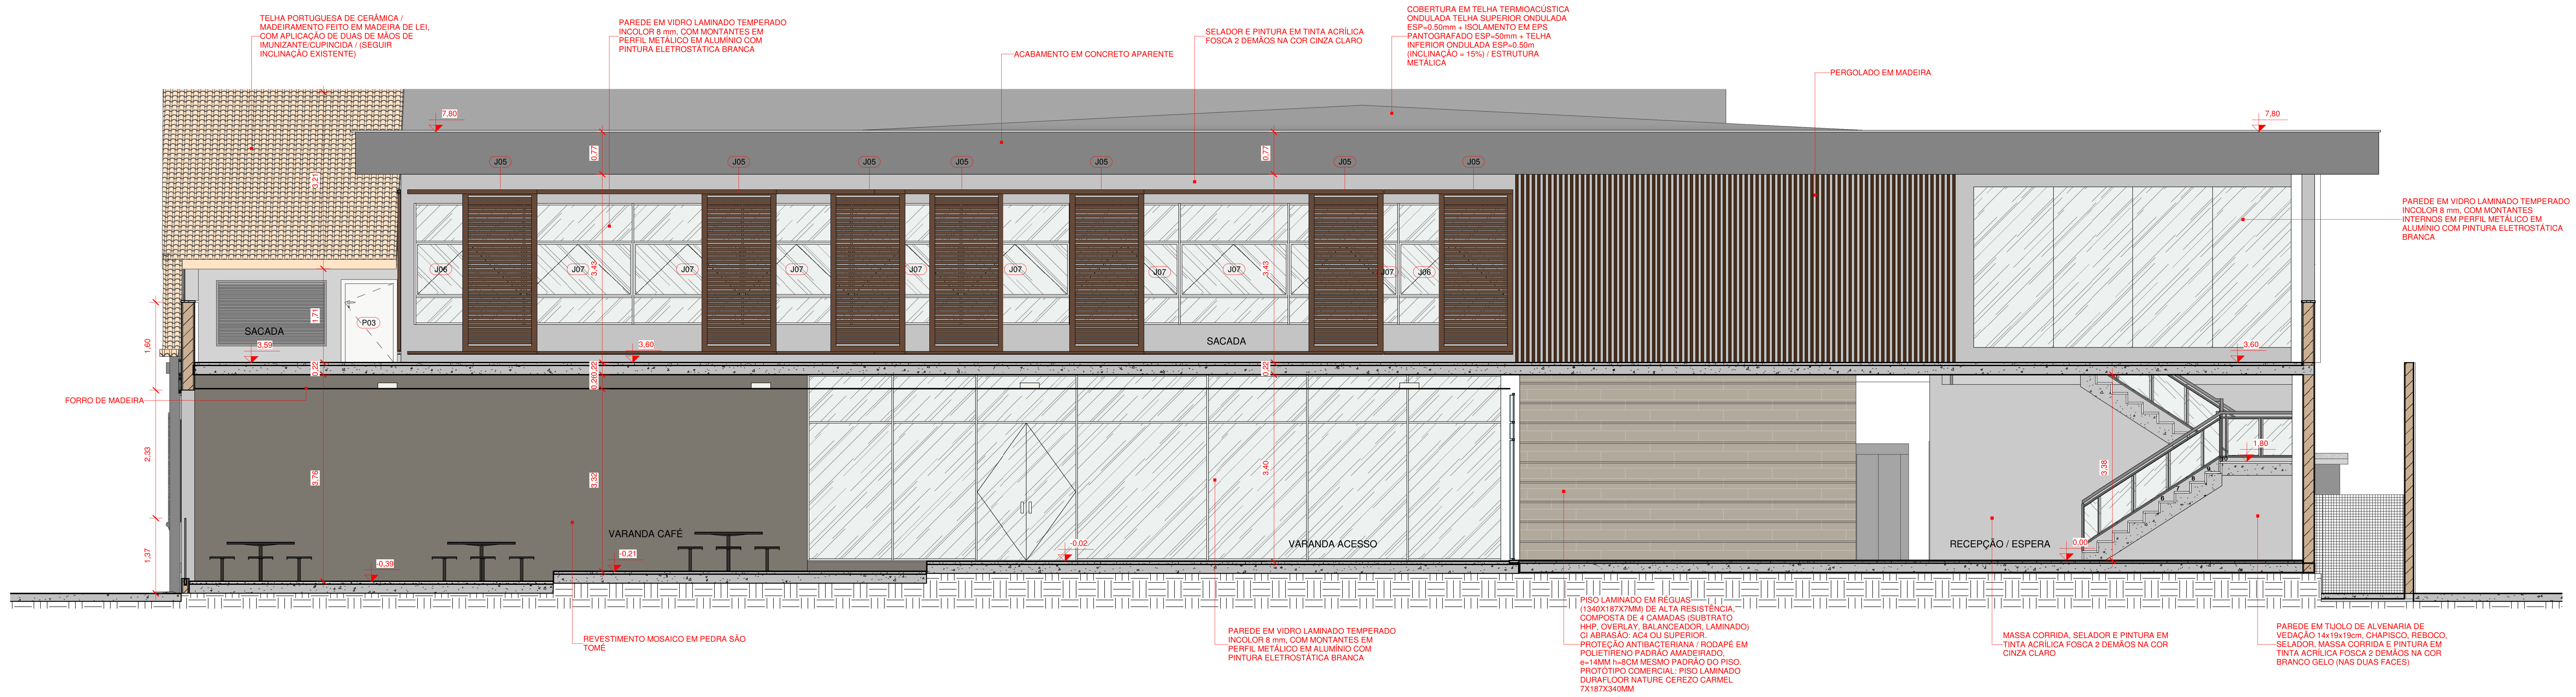
TELHA PORTUGUESA DE CERÂMICA / MADEIRAMENTO FEITO EM MADEIRA DE LEI, COM APLICAÇÃO DE DUAS DE MÃOS DE IMUNIZANTE/CUPINCIDA / (SEGUIR INCLINAÇÃO EXISTENTE)
PAREDE EM VIDRO LAMINADO TEMPERADO INCOLOR 8 mm, COM MONTANTES EM PERFIL METÁLICO EM ALUMÍNIO COM PINTURA ELETROSTÁTICA BRANCA
ACABAMENTO EM CONCRETO APARENTE
SELADOR E PINTURA EM TINTA ACRÍLICA FOSCA 2 DEMÃOS NA COR CINZA CLARO
COBERTURA EM TELHA TERMOACÚSTICA ONDULADA TELHA SUPERIOR ONDULADA ESP=0.50mm + ISOLAMENTO EM EPS PANTOGRAFADO ESP=50mm + TELHA INFERIOR ONDULADA ESP=0.50m (INCLINAÇÃO = 15%) / ESTRUTURA METÁLICA
PERGOLADO EM MADEIRA
7,80
7,80
J05
J05
J05
J05
J05
J05
J05
J06
J07
J07
J07
J07
J07
J07
J07
J07
J06
P03
SACADA
SACADA
3,59
3,60
3,60
PAREDE EM VIDRO LAMINADO TEMPERADO INCOLOR 8 mm, COM MONTANTES INTERNOS EM PERFIL METÁLICO EM ALUMÍNIO COM PINTURA ELETROSTÁTICA BRANCA
FORRO DE MADEIRA
1,60
2,33
1,37
3,21
1,71
3,76
0,77
3,43
0,22
0,26
3,32
3,40
3,38
1,80
VARANDA CAFÉ
VARANDA ACESSO
RECEPÇÃO / ESPERA
-0,39
-0,21
-0,02
0,00
REVESTIMENTO MOSAICO EM PEDRA SÃO TOMÉ
PAREDE EM VIDRO LAMINADO TEMPERADO INCOLOR 8 mm, COM MONTANTES EM PERFIL METÁLICO EM ALUMÍNIO COM PINTURA ELETROSTÁTICA BRANCA
PISO LAMINADO EM RÉGUAS (1340X187X7MM) DE ALTA RESISTÊNCIA, COMPOSTA DE 4 CAMADAS (SUBTRATO HHP, OVERLAY, BALANCEADOR, LAMINADO) CI ABRASÃO: AC4 OU SUPERIOR. PROTEÇÃO ANTIBACTERIANA / RODAPÉ EM POLIETIRENO PADRÃO AMADEIRADO, e=14MM h=8CM MESMO PADRÃO DO PISO. PROTÓTIPO COMERCIAL: PISO LAMINADO DURAFLOOR NATURE CEREZO CARMEL 7X187X340MM
MASSA CORRIDA, SELADOR E PINTURA EM TINTA ACRÍLICA FOSCA 2 DEMÃOS NA COR CINZA CLARO
PAREDE EM TIJOLO DE ALVENARIA DE VEDAÇÃO 14x19x19cm, CHAPISCO, REBOCO, SELADOR, MASSA CORRIDA E PINTURA EM TINTA ACRÍLICA FOSCA 2 DEMÃOS NA COR BRANCO GELO (NAS DUAS FACES)

4 CORTE F
1 : 50

Nº	DESCRIÇÃO	VISTO	DATA
4	REVISÃO 04 (COMPATIBILIZAÇÃO FINAL DE PROJETO)		13/07/2021
3	REVISÃO 03 CONFORME ANÁLISE 4 DO PROJETO LEGAL		11/06/2021
2	REVISÃO 02 CONFORME PARECER 8457827		21/05/2021
1	REVISÃO 01		08/02/2021
0	EMISSÃO INICIAL		08/12/2020

OBS.: TODAS AS MEDIDAS DEVEM SER CONFERIDAS EM OBRA. CASO SEJA NECESSÁRIO ALGUMA ALTERAÇÃO, ENTRAR EM CONTATO COM O PROJETISTA RESPONSÁVEL.
OBS.: O NÍVEL 0,00m DO PROJETO ARQUITETÔNICO É REFERENTE AO NÍVEL 5,25m DO LEVANTAMENTO TOPOGRÁFICO.

APROVAÇÕES

CLIENTE
Ademar Stringari Junior
Assinado digitalmente por Ademar Stringari Junior
DN: DC=br, DC=gov, DC=sc, DC=joinville, DC=pmjlle, OU=People, OU=Standard Users, OU=Servidores Publicos, CN=Ademar Stringari Junior, E=ademar.junior@joinville.sc.gov.br
Razão: Eu sou o autor deste documento
Localização: sua localização de assinatura aqui
Data: 2022.04.25 18:42:01-03'00'
Foxit PDF Reader Versão: 11.2.1
MUNICÍPIO DE JOINVILLE
83.169.623/0001-10

RESPONSÁVEL TÉCNICO
GUILHERME SILVEIRA DE OLIVEIRA:00492851905
Assinado de forma digital por GUILHERME SILVEIRA DE OLIVEIRA:00492851905
Dados: 2021.07.27 15:26:19 -03'00'
GUILHERME SILVEIRA DE OLIVEIRA
CREA/SC: 126956-9

ENGEPLANTI
PROJETOS E SUPERVISÃO

PREFEITURA DE JOINVILLE

EQUIPE TÉCNICA DA EMPRESA
ENGENHEIRO CIVIL
CREA/SC: 126956-9

CLIENTE: **MUNICÍPIO DE JOINVILLE**	CNPJ: 83.169.623/0001-10
OBRA: **CENTRO DE FORMAÇÃO DA SECRETARIA DE EDUCAÇÃO**	INSCRIÇÃO IMOBILIÁRIA: 13.20.24.21.0274
ENDEREÇO: RUA TRÊS DE MAIO, 151, CENTRO - JOINVILLE/SC	
DISCIPLINA ARQUITETURA	ARQUIVO: 497-19_ARQ_PE_R04
DATA: JUN / 2021	
CONTEÚDO: CORTES E, F, G	ETAPA: PROJETO EXECUTIVO ESCALA: INDICADA
PRANCHA: ARQ **08**/15	

Engeplanti Consultoria LTDA./ CREA nº 163388-0 / CNPJ 23.002.667/0001-29
Rua Cristóvão Nunes Pires, 110 - CEP 88010-120 - Florianópolis / Fone: (48) 99969-3345 / e-mail: guilherme@engeplanti.com.br

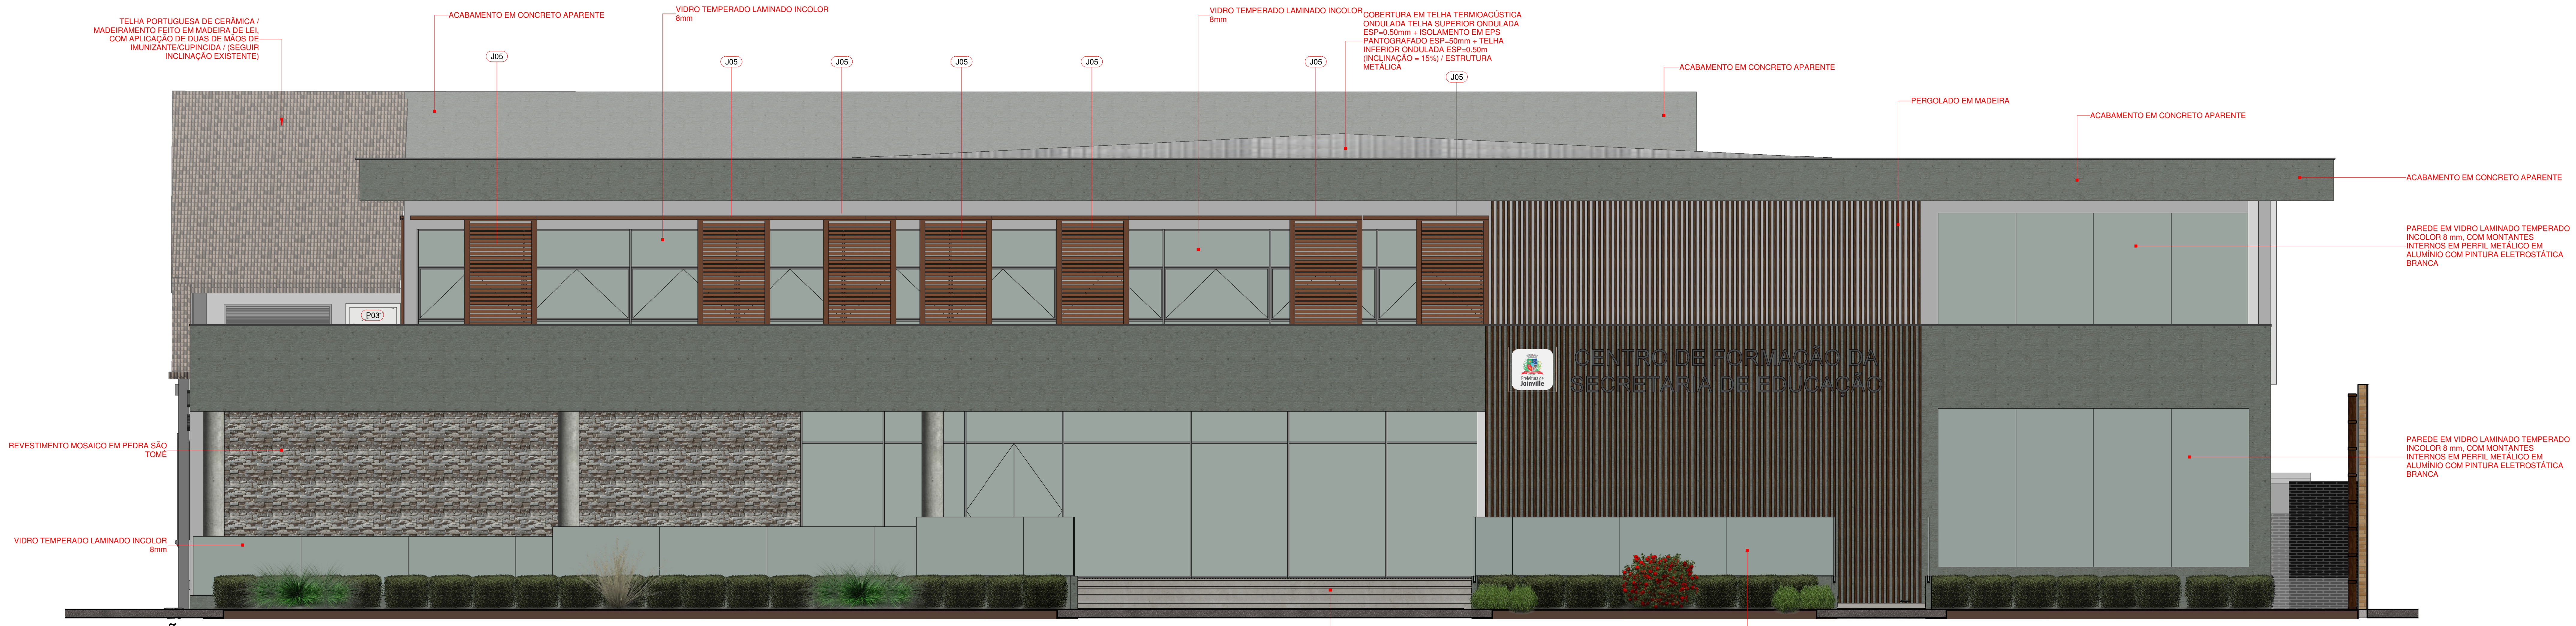
TELHA PORTUGUESA DE CERÂMICA / MADEIRAMENTO FEITO EM MADEIRA DE LEI, COM APLICAÇÃO DE DUAS DE MÃOS DE IMUNIZANTE/CUPINCIDA / (SEGUIR INCLINAÇÃO EXISTENTE)
ACABAMENTO EM CONCRETO APARENTE
VIDRO TEMPERADO LAMINADO INCOLOR 8mm
J05
J05
J05
J05
J05
VIDRO TEMPERADO LAMINADO INCOLOR 8mm
COBERTURA EM TELHA TERMIOACÚSTICA ONDULADA TELHA SUPERIOR ONDULADA ESP=0.50mm + ISOLAMENTO EM EPS PANTOGRAFADO ESP=50mm + TELHA INFERIOR ONDULADA ESP=0.50m (INCLINAÇÃO = 15%) / ESTRUTURA METÁLICA
J05
J05
ACABAMENTO EM CONCRETO APARENTE
PERGOLADO EM MADEIRA
ACABAMENTO EM CONCRETO APARENTE
ACABAMENTO EM CONCRETO APARENTE
PAREDE EM VIDRO LAMINADO TEMPERADO INCOLOR 8 mm, COM MONTANTES INTERNOS EM PERFIL METÁLICO EM ALUMÍNIO COM PINTURA ELETROSTÁTICA BRANCA
P03
REVESTIMENTO MOSAICO EM PEDRA SÃO TOMÉ
PAREDE EM VIDRO LAMINADO TEMPERADO INCOLOR 8 mm, COM MONTANTES INTERNOS EM PERFIL METÁLICO EM ALUMÍNIO COM PINTURA ELETROSTÁTICA BRANCA
VIDRO TEMPERADO LAMINADO INCOLOR 8mm
PORCELANATO ESMALTADO - 90X90cm, COR: CONCRETO APARENTE
VIDRO TEMPERADO LAMINADO INCOLOR 8mm

1 ELEVAÇÃO 01 - RUA DAS PALMEIRAS

1 : 50

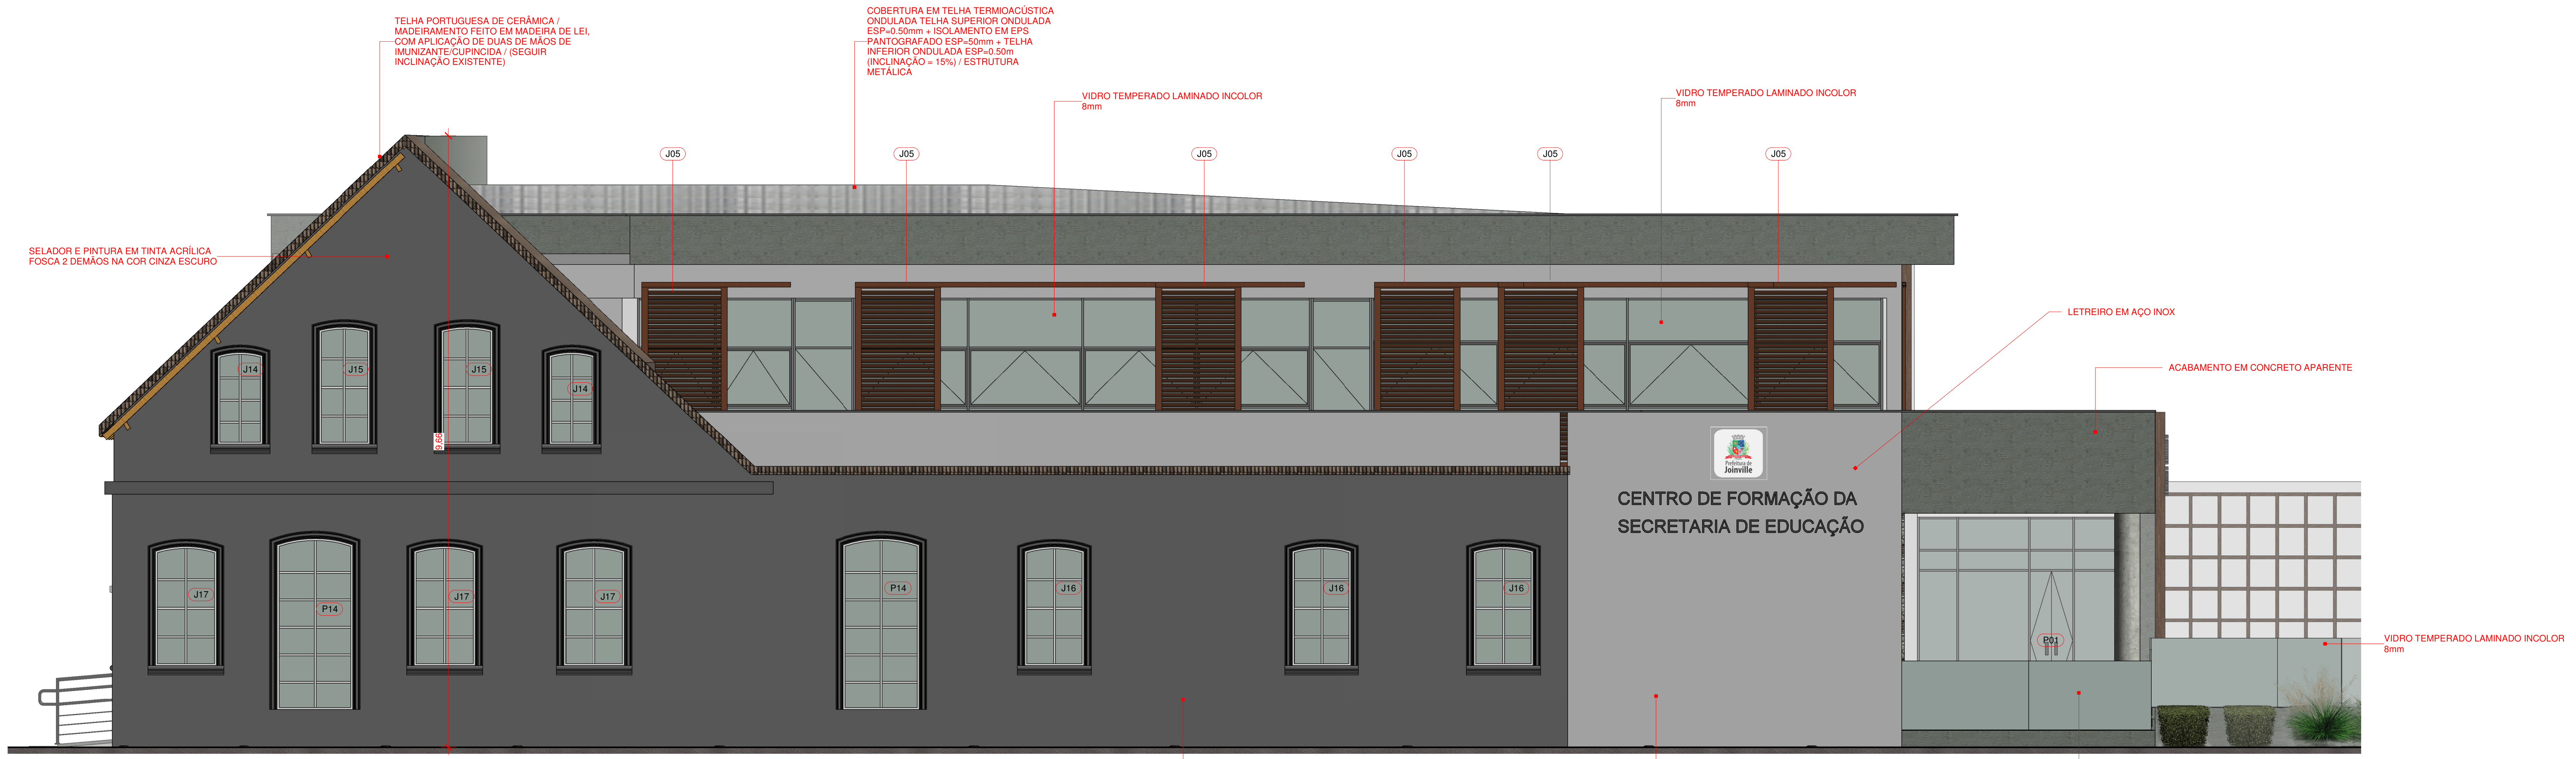
TELHA PORTUGUESA DE CERÂMICA / MADEIRAMENTO FEITO EM MADEIRA DE LEI, COM APLICAÇÃO DE DUAS DE MÃOS DE IMUNIZANTE/CUPINCIDA / (SEGUIR INCLINAÇÃO EXISTENTE)
COBERTURA EM TELHA TERMIOACÚSTICA ONDULADA TELHA SUPERIOR ONDULADA ESP=0.50mm + ISOLAMENTO EM EPS PANTOGRAFADO ESP=50mm + TELHA INFERIOR ONDULADA ESP=0.50m (INCLINAÇÃO = 15%) / ESTRUTURA METÁLICA
VIDRO TEMPERADO LAMINADO INCOLOR 8mm
VIDRO TEMPERADO LAMINADO INCOLOR 8mm
J05
J05
J05
J05
J05
J05
SELADOR E PINTURA EM TINTA ACRÍLICA FOSCA 2 DEMÃOS NA COR CINZA ESCURO
J14
J15
J15
J14
LETREIRO EM AÇO INOX
ACABAMENTO EM CONCRETO APARENTE
Prefeitura de Joinville
CENTRO DE FORMAÇÃO DA SECRETARIA DE EDUCAÇÃO
J17
P14
J17
J17
P14
J16
J16
J16
P01
VIDRO TEMPERADO LAMINADO INCOLOR 8mm

2 ELEVAÇÃO 02 - RUA RIO BRANCO

1 : 50

PAREDE EM TIJOLO MACIÇO EXISTENTE, A SER PRESERVADA. PINTURA INTERNA: SELADOR, MASSA CORRIDA E PINTURA EM TINTA ACRÍLICA FOSCA 2 DEMÃOS NA COR BRANCO GELO. PINTURA EXTERNA: SELADOR E PINTURA EM TINTA ACRÍLICA FOSCA 2 DEMÃOS NA COR CINZA CLARO.
SELADOR E PINTURA EM TINTA ACRÍLICA FOSCA 2 DEMÃOS NA COR CINZA CLARO
VIDRO TEMPERADO LAMINADO INCOLOR 8mm

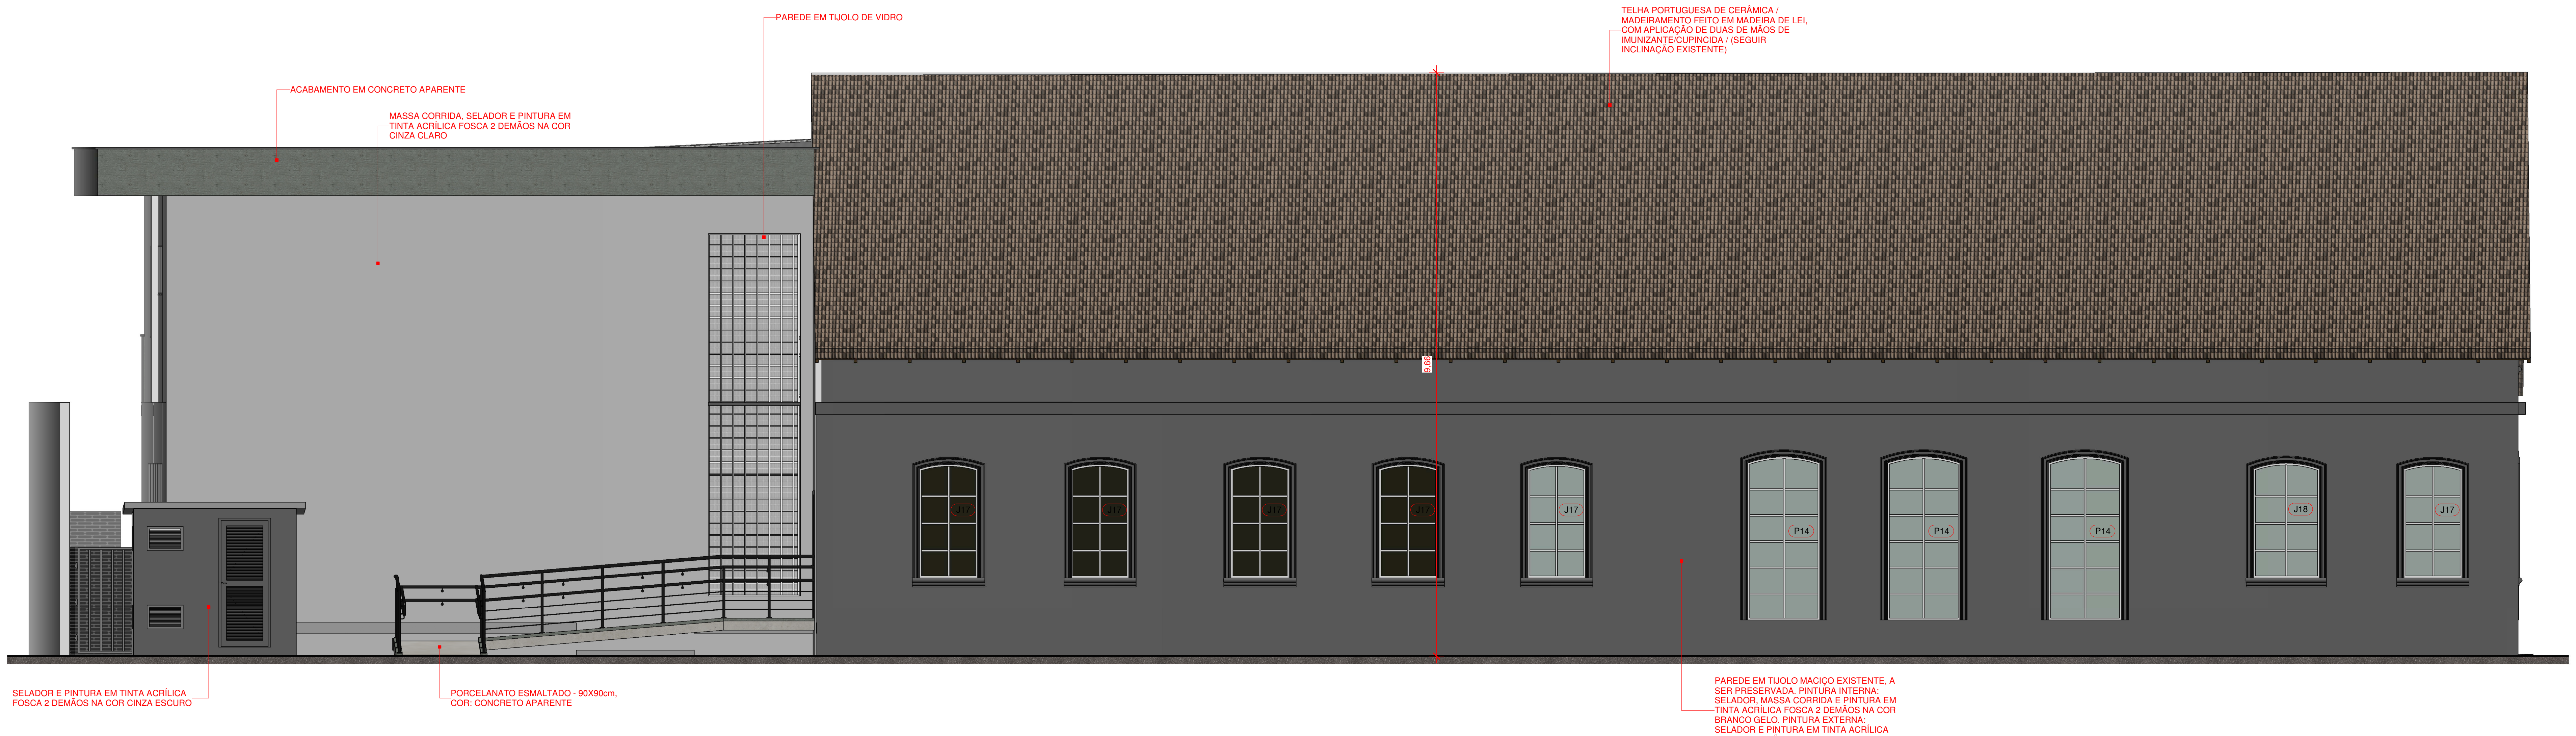
PAREDE EM TIJOLO DE VIDRO
TELHA PORTUGUESA DE CERÂMICA / MADEIRAMENTO FEITO EM MADEIRA DE LEI, COM APLICAÇÃO DE DUAS DE MÃOS DE IMUNIZANTE/CUPINCIDA / (SEGUIR INCLINAÇÃO EXISTENTE)
ACABAMENTO EM CONCRETO APARENTE
MASSA CORRIDA, SELADOR E PINTURA EM TINTA ACRÍLICA FOSCA 2 DEMÃOS NA COR CINZA CLARO
J17
P14
P14
P14
J16
J17
SELADOR E PINTURA EM TINTA ACRÍLICA FOSCA 2 DEMÃOS NA COR CINZA ESCURO
PORCELANATO ESMALTADO - 90X90cm, COR: CONCRETO APARENTE
PAREDE EM TIJOLO MACIÇO EXISTENTE, A SER PRESERVADA. PINTURA INTERNA: SELADOR, MASSA CORRIDA E PINTURA EM TINTA ACRÍLICA FOSCA 2 DEMÃOS NA COR BRANCO GELO. PINTURA EXTERNA: SELADOR E PINTURA EM TINTA ACRÍLICA FOSCA 2 DEMÃOS NA COR CINZA CLARO.

3 ELEVAÇÃO 03 - RUA TRÊS DE MAIO

1 : 50

Nº	DESCRIÇÃO	VISTO	DATA
3	REVISÃO 03 CONFORME ANÁLISE 4 DO PROJETO LEGAL		11/06/2021
2	REVISÃO 02 CONFORME PARECER 8457827		21/05/2021
1	REVISÃO 01		08/02/2021
0	EMISSÃO INICIAL		08/12/2020

OBS.: TODAS AS MEDIDAS DEVEM SER CONFERIDAS EM OBRA. CASO SEJA NECESSÁRIO ALGUMA ALTERAÇÃO, ENTRAR EM CONTATO COM O PROJETISTA RESPONSÁVEL.
OBS.: O NÍVEL 0,00m DO PROJETO ARQUITETÔNICO É REFERENTE AO NÍVEL 5,25m DO LEVANTAMENTO TOPOGRÁFICO.

APROVAÇÕES

CLIENTE
Ademar Stringari Junior
Assinado digitalmente por Ademar Stringari Junior
DN: DC=br, DC=gov, DC=sc, DC=joinville, DC=pmjlle, OU=People, OU=Standard Users, OU=Servidores Publicos, CN=Ademar Stringari Junior, E=ademar.junior@joinville.sc.gov.br
Razão: Eu sou o autor deste documento
Localização: sua localização de assinatura aqui
Data: 2022.04.25 18:43:08-03'00'
Foxit PDF Reader Versão: 11.2.1
MUNICÍPIO DE JOINVILLE
83.169.623/0001-10

RESPONSÁVEL TÉCNICO
GUILHERME SILVEIRA DE OLIVEIRA:00492851905
Assinado de forma digital por GUILHERME SILVEIRA DE OLIVEIRA:00492851905
Dados: 2021.07.27 15:26:46 -03'00'
GUILHERME SILVEIRA DE OLIVEIRA
CREA/SC: 126956-9

ENGEPLANTI
PROJETOS E SUPERVISÃO

PREFEITURA DE JOINVILLE

EQUIPE TÉCNICA DA EMPRESA
ENGENHEIRO CIVIL
CREA/SC: 126956-9

CLIENTE:
MUNICÍPIO DE JOINVILLE
CNPJ: 83.169.623/0001-10

OBRA:
CENTRO DE FORMAÇÃO DA SECRETARIA DE EDUCAÇÃO
INSCRIÇÃO IMOBILIÁRIA: 13.20.24.21.0274

ENDEREÇO:
RUA TRÊS DE MAIO, 151, CENTRO - JOINVILLE/SC

DISCIPLINA: ARQUITETURA
ARQUIVO: 497-19_ARQ_AP_R00
DATA: MAIO / 2021
CONTEÚDO: ELEVAÇÕES
ETAPA: PROJETO EXECUTIVO
ESCALA: INDICADA
PRANCHA: ARQ **09**/15

Engeplanti Consultoria LTDA./ CREA nº 163388-0 / CNPJ 23.002.667/0001-29
Rua Cristóvão Nunes Pires, 110 - CEP 88010-120 - Florianópolis / Fone: (48) 99969-3345 / e-mail: guilherme@engeplanti.com.br

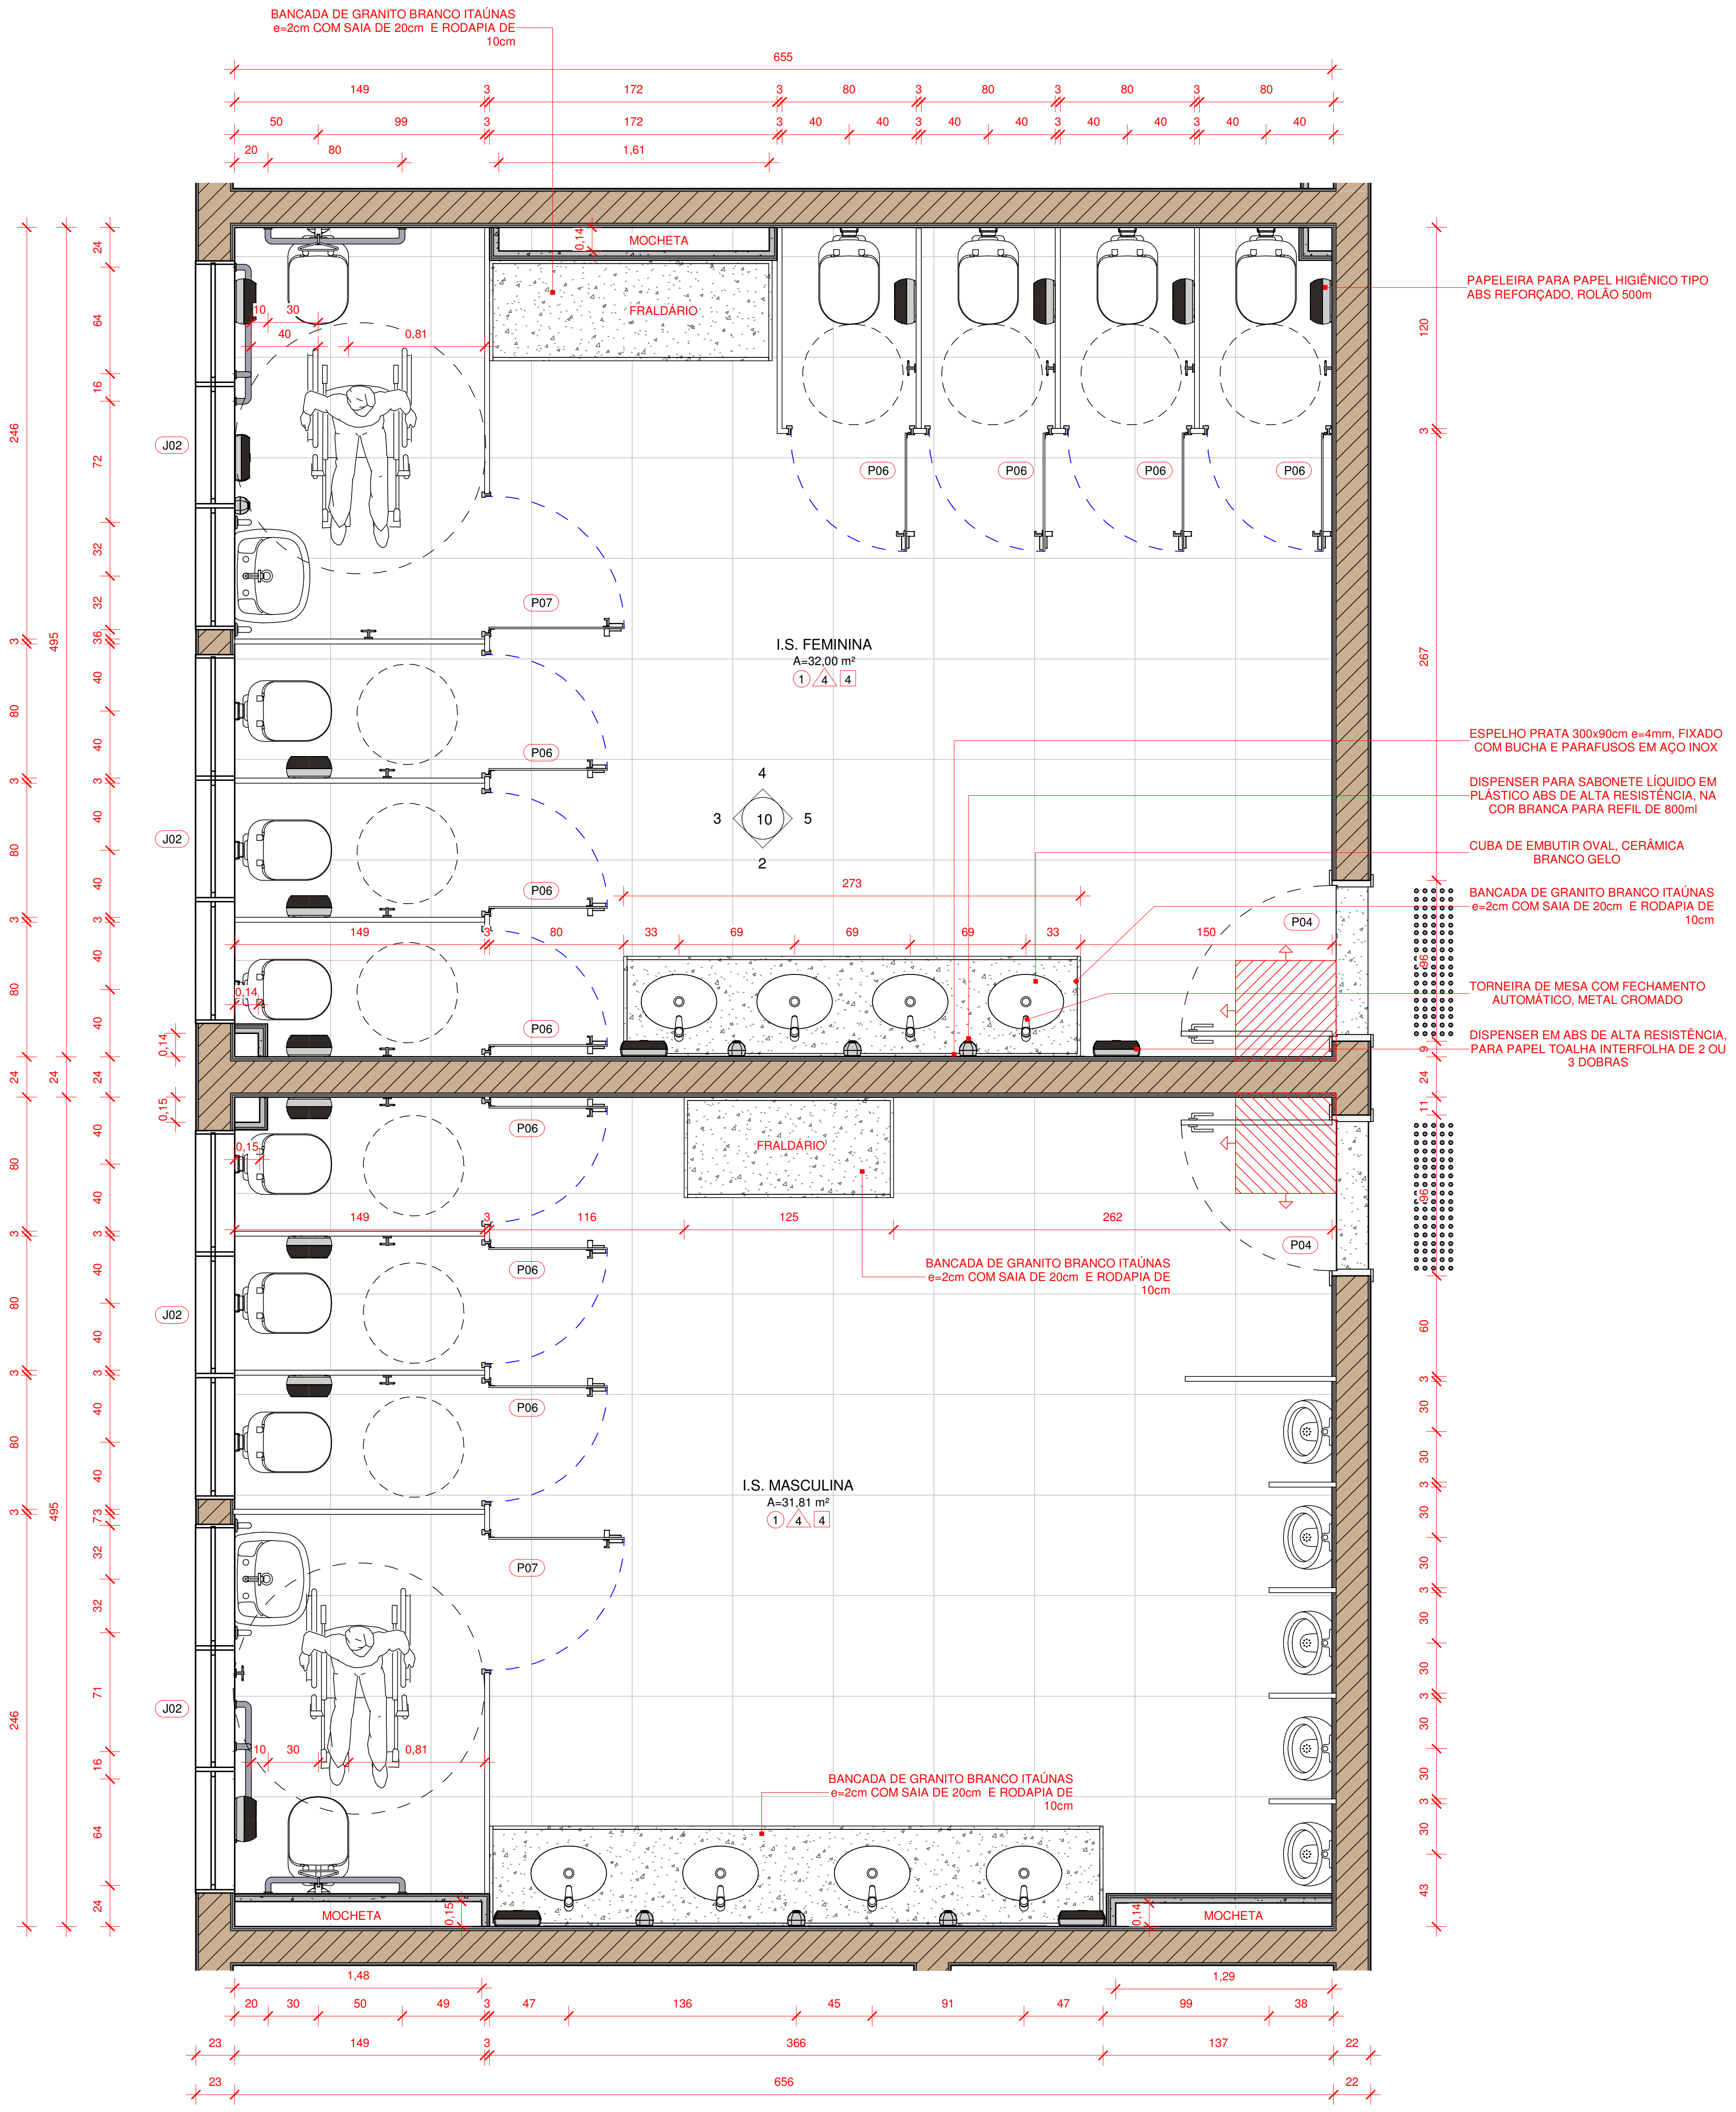
BANCADA DE GRANITO BRANCO ITAÚNAS e=2cm COM SAIA DE 20cm E RODAPIA DE 10cm
MOCHETA
FRALDÁRIO
PAPELEIRA PARA PAPEL HIGIÊNICO TIPO ABS REFORÇADO, ROLÃO 500m
I.S. FEMININA
A=32,00 m²
P06
P07
P04
J02
ESPELHO PRATA 300x90cm e=4mm, FIXADO COM BUCHA E PARAFUSOS EM AÇO INOX
DISPENSER PARA SABONETE LÍQUIDO EM PLÁSTICO ABS DE ALTA RESISTÊNCIA, NA COR BRANCA PARA REFIL DE 800ml
CUBA DE EMBUTIR OVAL, CERÂMICA BRANCO GELO
BANCADA DE GRANITO BRANCO ITAÚNAS e=2cm COM SAIA DE 20cm E RODAPIA DE 10cm
TORNEIRA DE MESA COM FECHAMENTO AUTOMÁTICO, METAL CROMADO
DISPENSER EM ABS DE ALTA RESISTÊNCIA, PARA PAPEL TOALHA INTERFOLHA DE 2 OU 3 DOBRAS
FRALDÁRIO
BANCADA DE GRANITO BRANCO ITAÚNAS e=2cm COM SAIA DE 20cm E RODAPIA DE 10cm
I.S. MASCULINA
A=31,81 m²
BANCADA DE GRANITO BRANCO ITAÚNAS e=2cm COM SAIA DE 20cm E RODAPIA DE 10cm
MOCHETA
MOCHETA

1 DET. INSTALAÇÕES SANITÁRIAS - TÉRREO E SUPERIOR

1 : 25

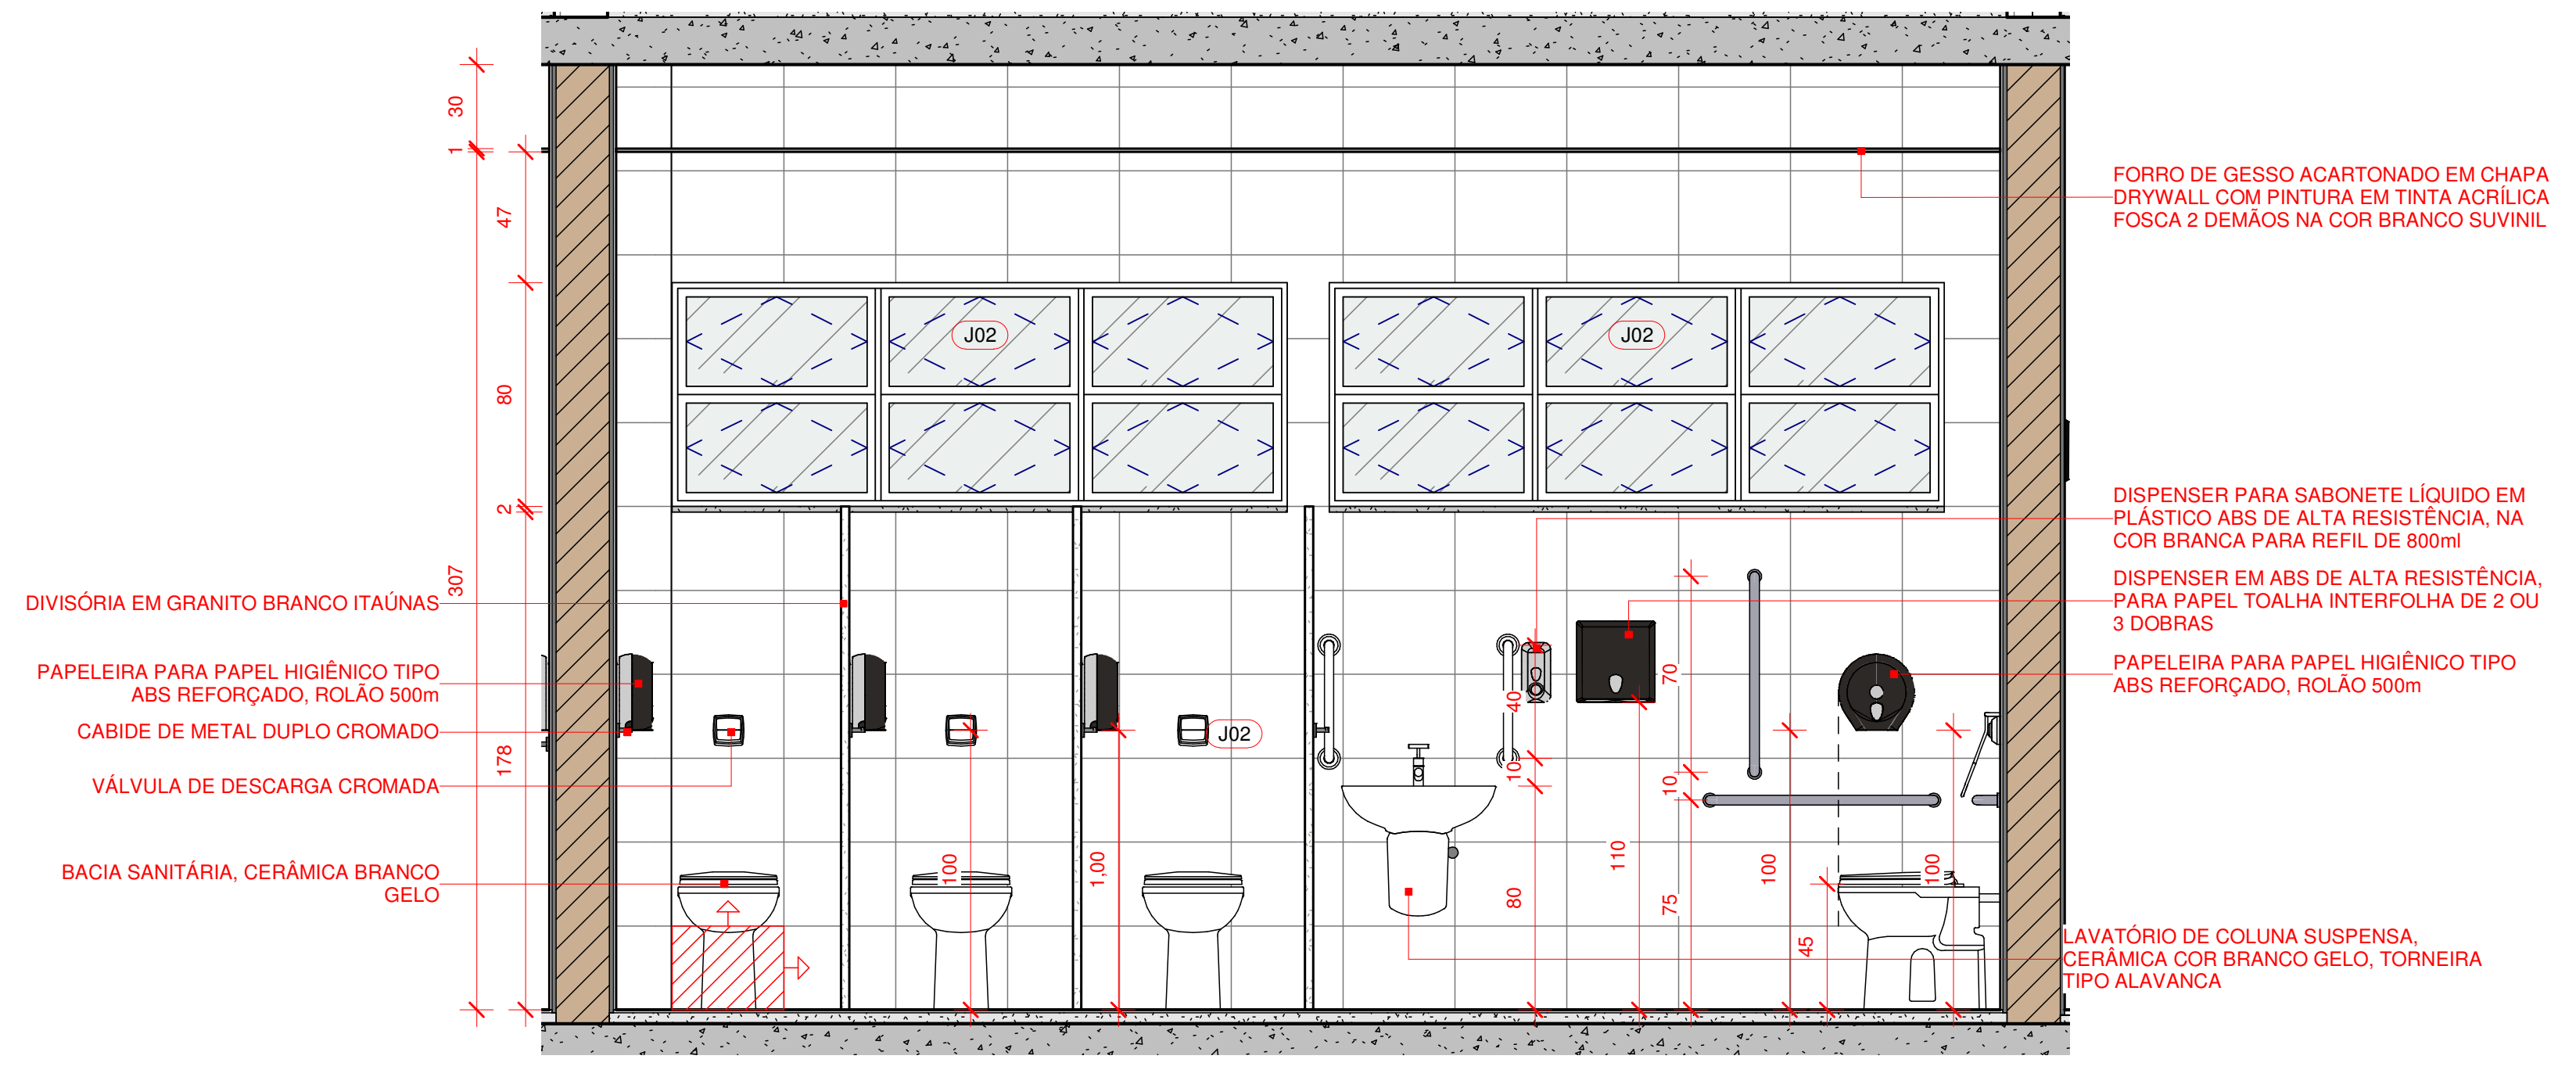
FORRO DE GESSO ACARTONADO EM CHAPA DRYWALL COM PINTURA EM TINTA ACRÍLICA FOSCA 2 DEMÃOS NA COR BRANCO SUVINIL
J02
DIVISÓRIA EM GRANITO BRANCO ITAÚNAS
PAPELEIRA PARA PAPEL HIGIÊNICO TIPO ABS REFORÇADO, ROLÃO 500m
CABIDE DE METAL DUPLO CROMADO
VÁLVULA DE DESCARGA CROMADA
BACIA SANITÁRIA, CERÂMICA BRANCO GELO
DISPENSER PARA SABONETE LÍQUIDO EM PLÁSTICO ABS DE ALTA RESISTÊNCIA, NA COR BRANCA PARA REFIL DE 800ml
DISPENSER EM ABS DE ALTA RESISTÊNCIA, PARA PAPEL TOALHA INTERFOLHA DE 2 OU 3 DOBRAS
PAPELEIRA PARA PAPEL HIGIÊNICO TIPO ABS REFORÇADO, ROLÃO 500m
LAVATÓRIO DE COLUNA SUSPENSA, CERÂMICA COR BRANCO GELO, TORNEIRA TIPO ALAVANCA

3 INSTALAÇÕES SANITÁRIAS - VISTA 3

1 : 25

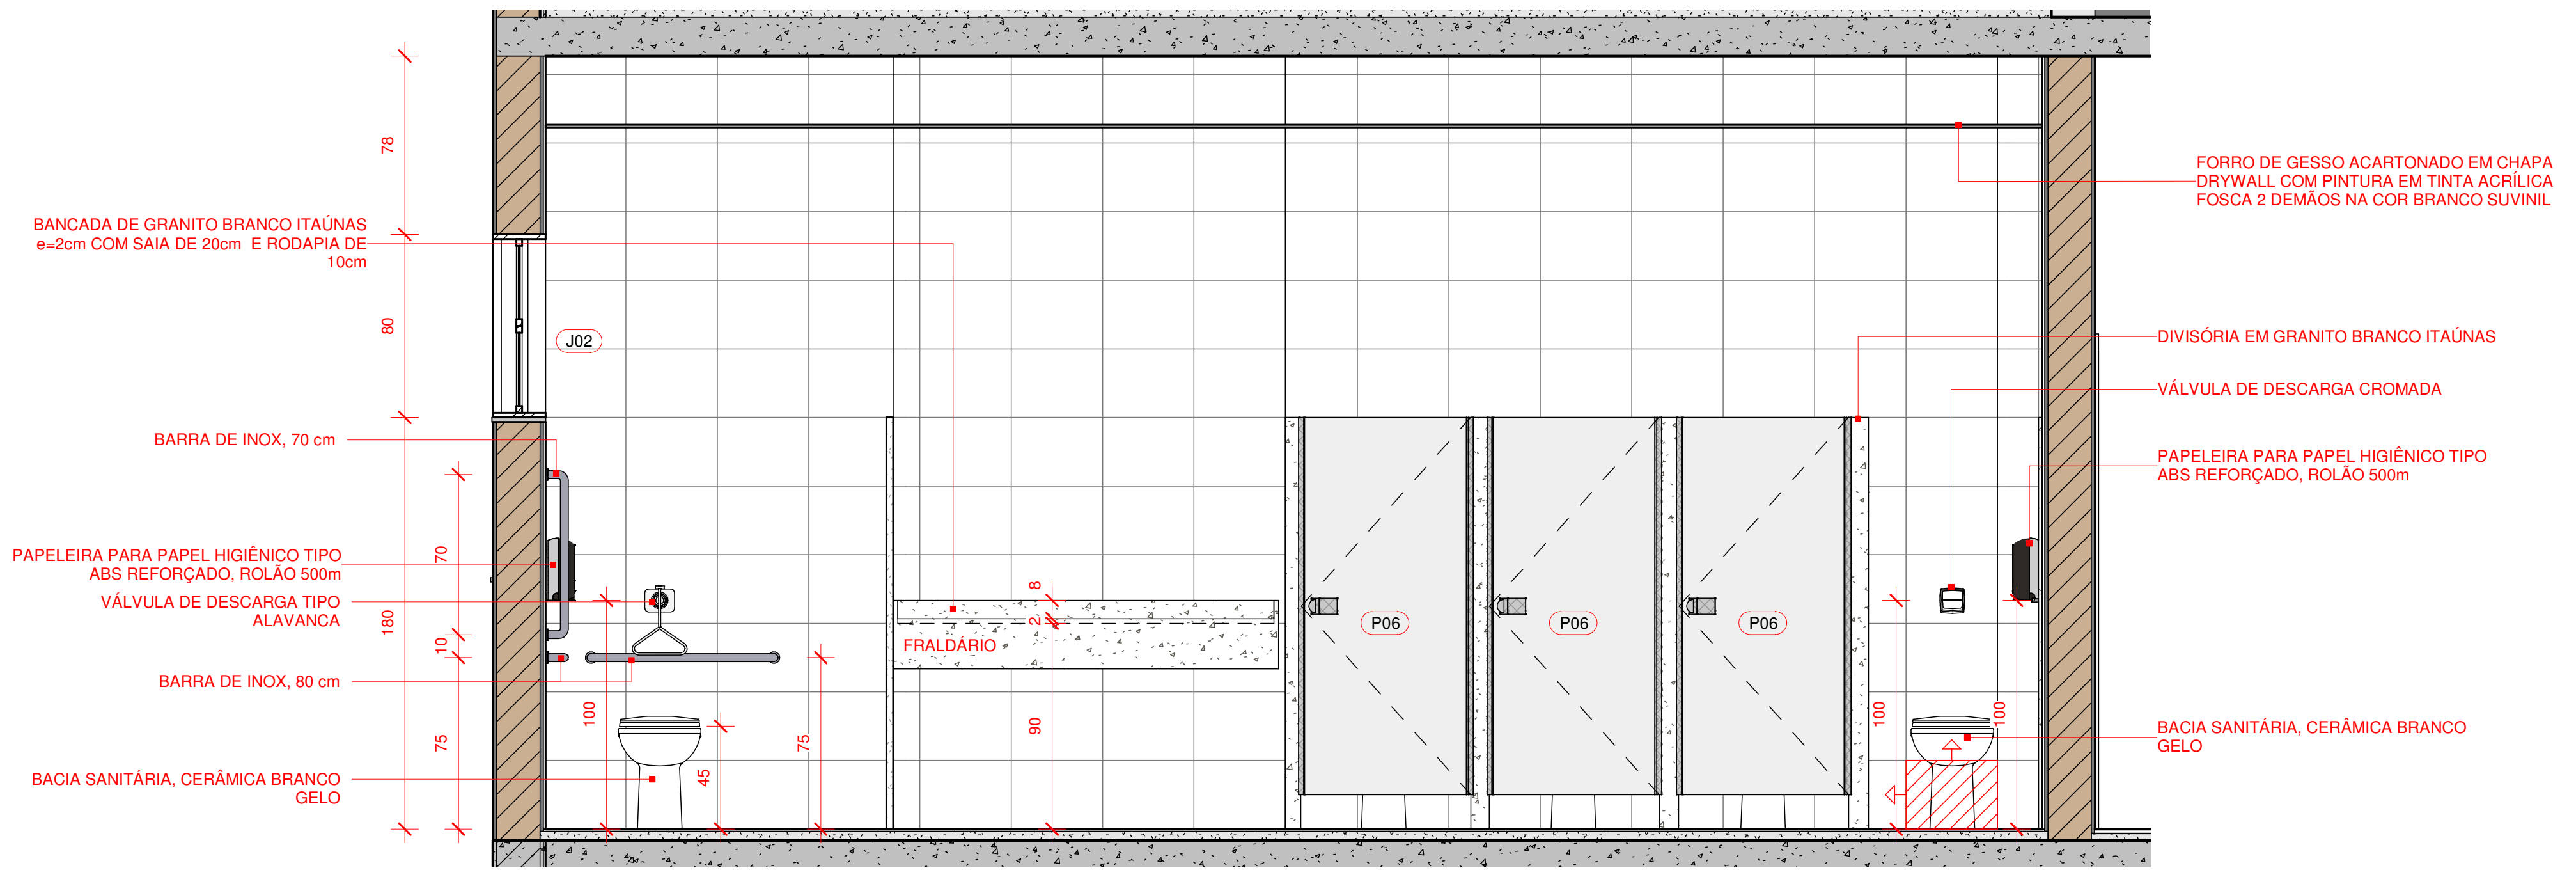
BANCADA DE GRANITO BRANCO ITAÚNAS e=2cm COM SAIA DE 20cm E RODAPIA DE 10cm
J02
BARRA DE INOX, 70 cm
PAPELEIRA PARA PAPEL HIGIÊNICO TIPO ABS REFORÇADO, ROLÃO 500m
VÁLVULA DE DESCARGA TIPO ALAVANCA
BARRA DE INOX, 80 cm
BACIA SANITÁRIA, CERÂMICA BRANCO GELO
FRALDÁRIO
P06
FORRO DE GESSO ACARTONADO EM CHAPA DRYWALL COM PINTURA EM TINTA ACRÍLICA FOSCA 2 DEMÃOS NA COR BRANCO SUVINIL
DIVISÓRIA EM GRANITO BRANCO ITAÚNAS
VÁLVULA DE DESCARGA CROMADA
PAPELEIRA PARA PAPEL HIGIÊNICO TIPO ABS REFORÇADO, ROLÃO 500m
BACIA SANITÁRIA, CERÂMICA BRANCO GELO

4 INSTALAÇÕES SANITÁRIAS - VISTA 4

1 : 25

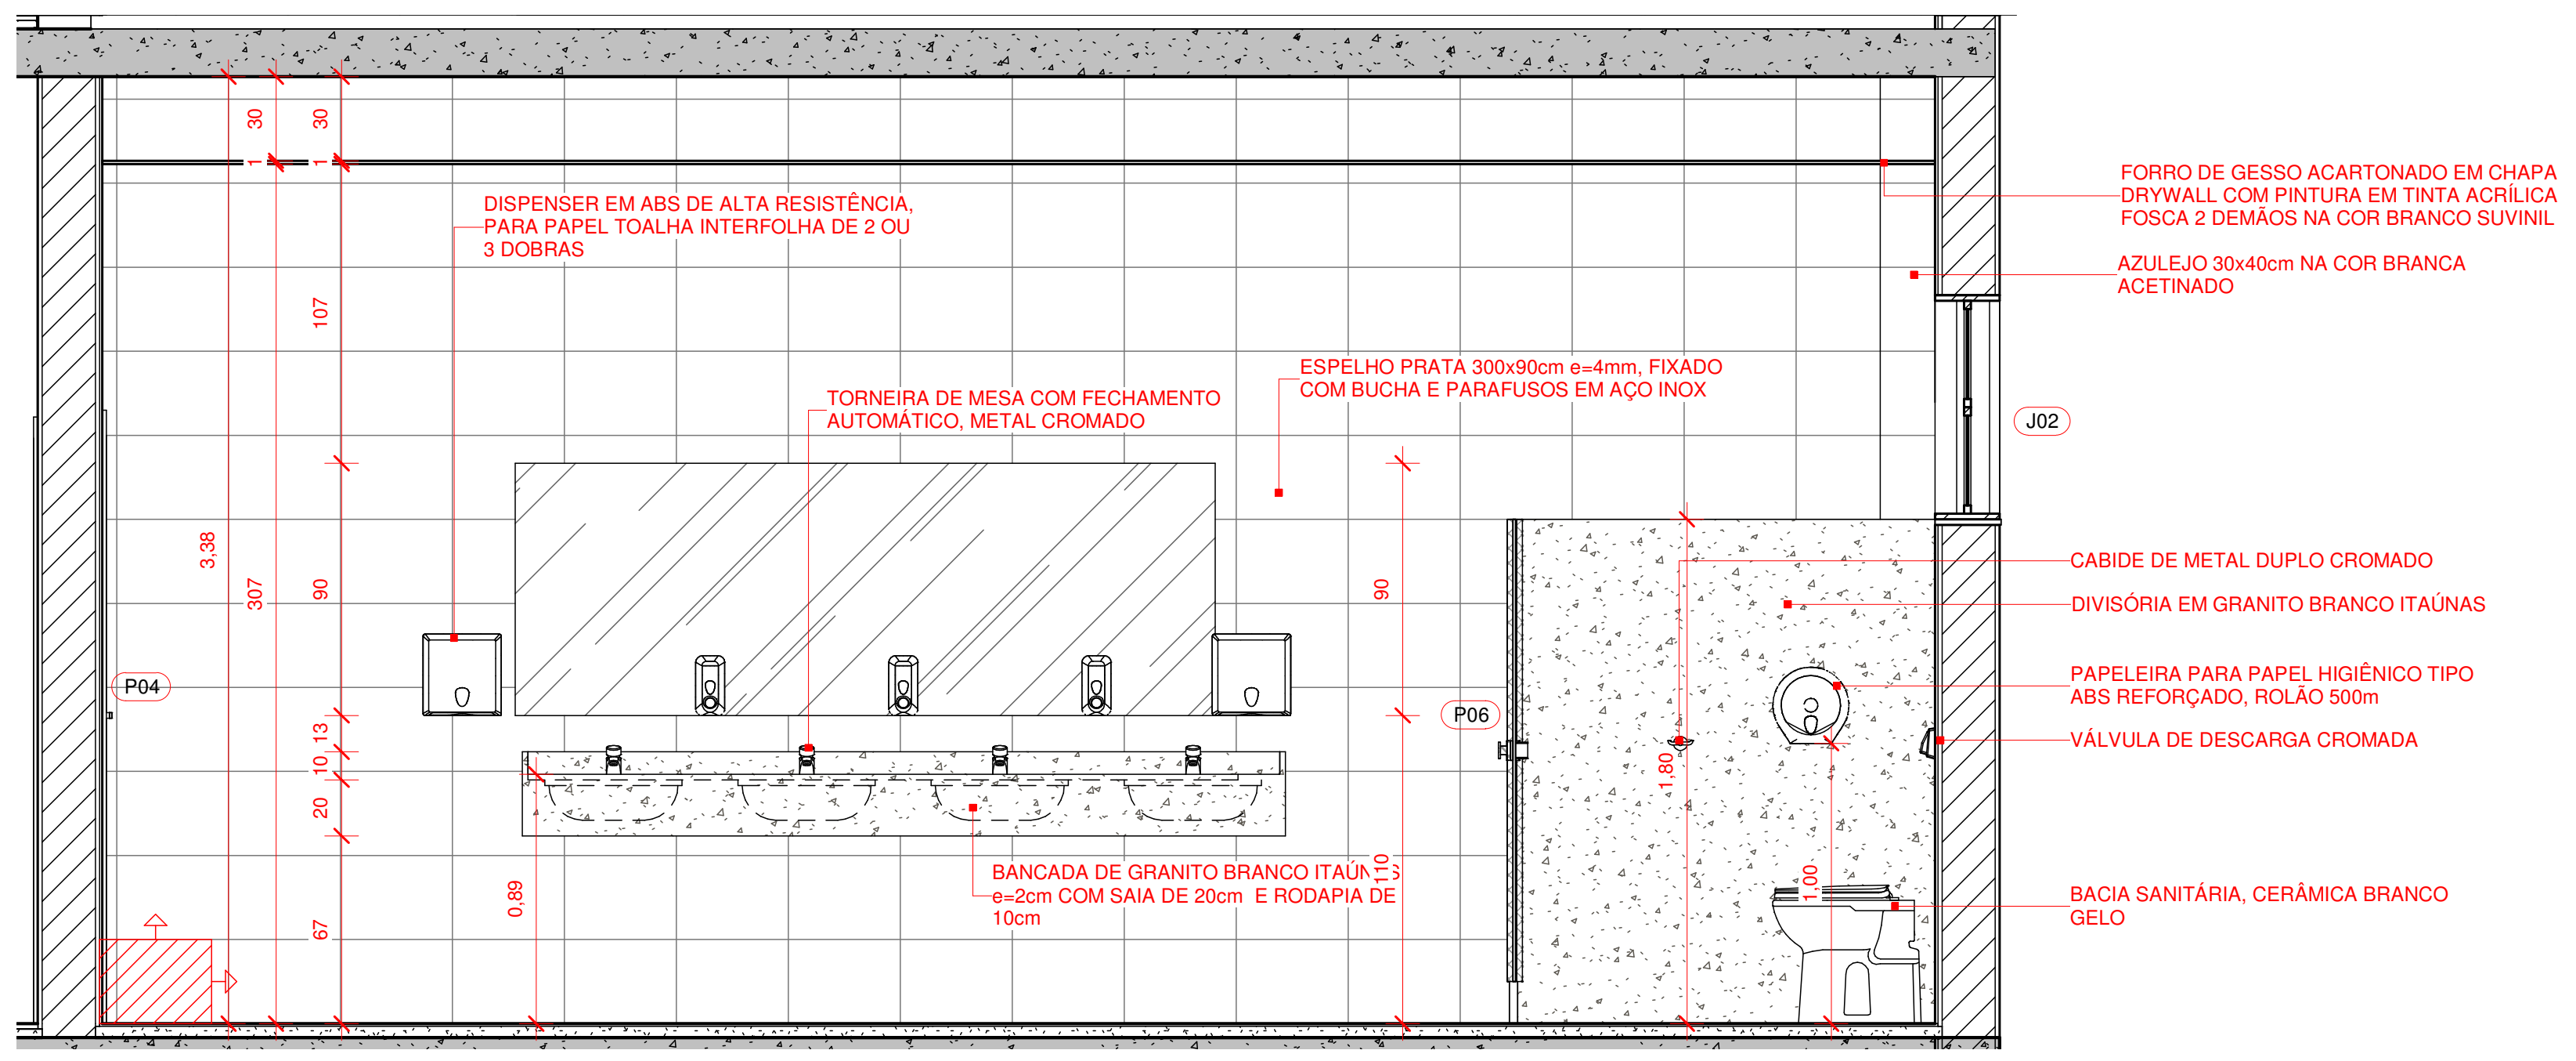
DISPENSER EM ABS DE ALTA RESISTÊNCIA, PARA PAPEL TOALHA INTERFOLHA DE 2 OU 3 DOBRAS
TORNEIRA DE MESA COM FECHAMENTO AUTOMÁTICO, METAL CROMADO
ESPELHO PRATA 300x90cm e=4mm, FIXADO COM BUCHA E PARAFUSOS EM AÇO INOX
FORRO DE GESSO ACARTONADO EM CHAPA DRYWALL COM PINTURA EM TINTA ACRÍLICA FOSCA 2 DEMÃOS NA COR BRANCO SUVINIL
AZULEJO 30x40cm NA COR BRANCA ACETINADO
J02
P04
P06
CABIDE DE METAL DUPLO CROMADO
DIVISÓRIA EM GRANITO BRANCO ITAÚNAS
PAPELEIRA PARA PAPEL HIGIÊNICO TIPO ABS REFORÇADO, ROLÃO 500m
VÁLVULA DE DESCARGA CROMADA
BANCADA DE GRANITO BRANCO ITAÚNAS e=2cm COM SAIA DE 20cm E RODAPIA DE 10cm
BACIA SANITÁRIA, CERÂMICA BRANCO GELO

2 INSTALAÇÕES SANITÁRIAS - VISTA 2

1 : 25

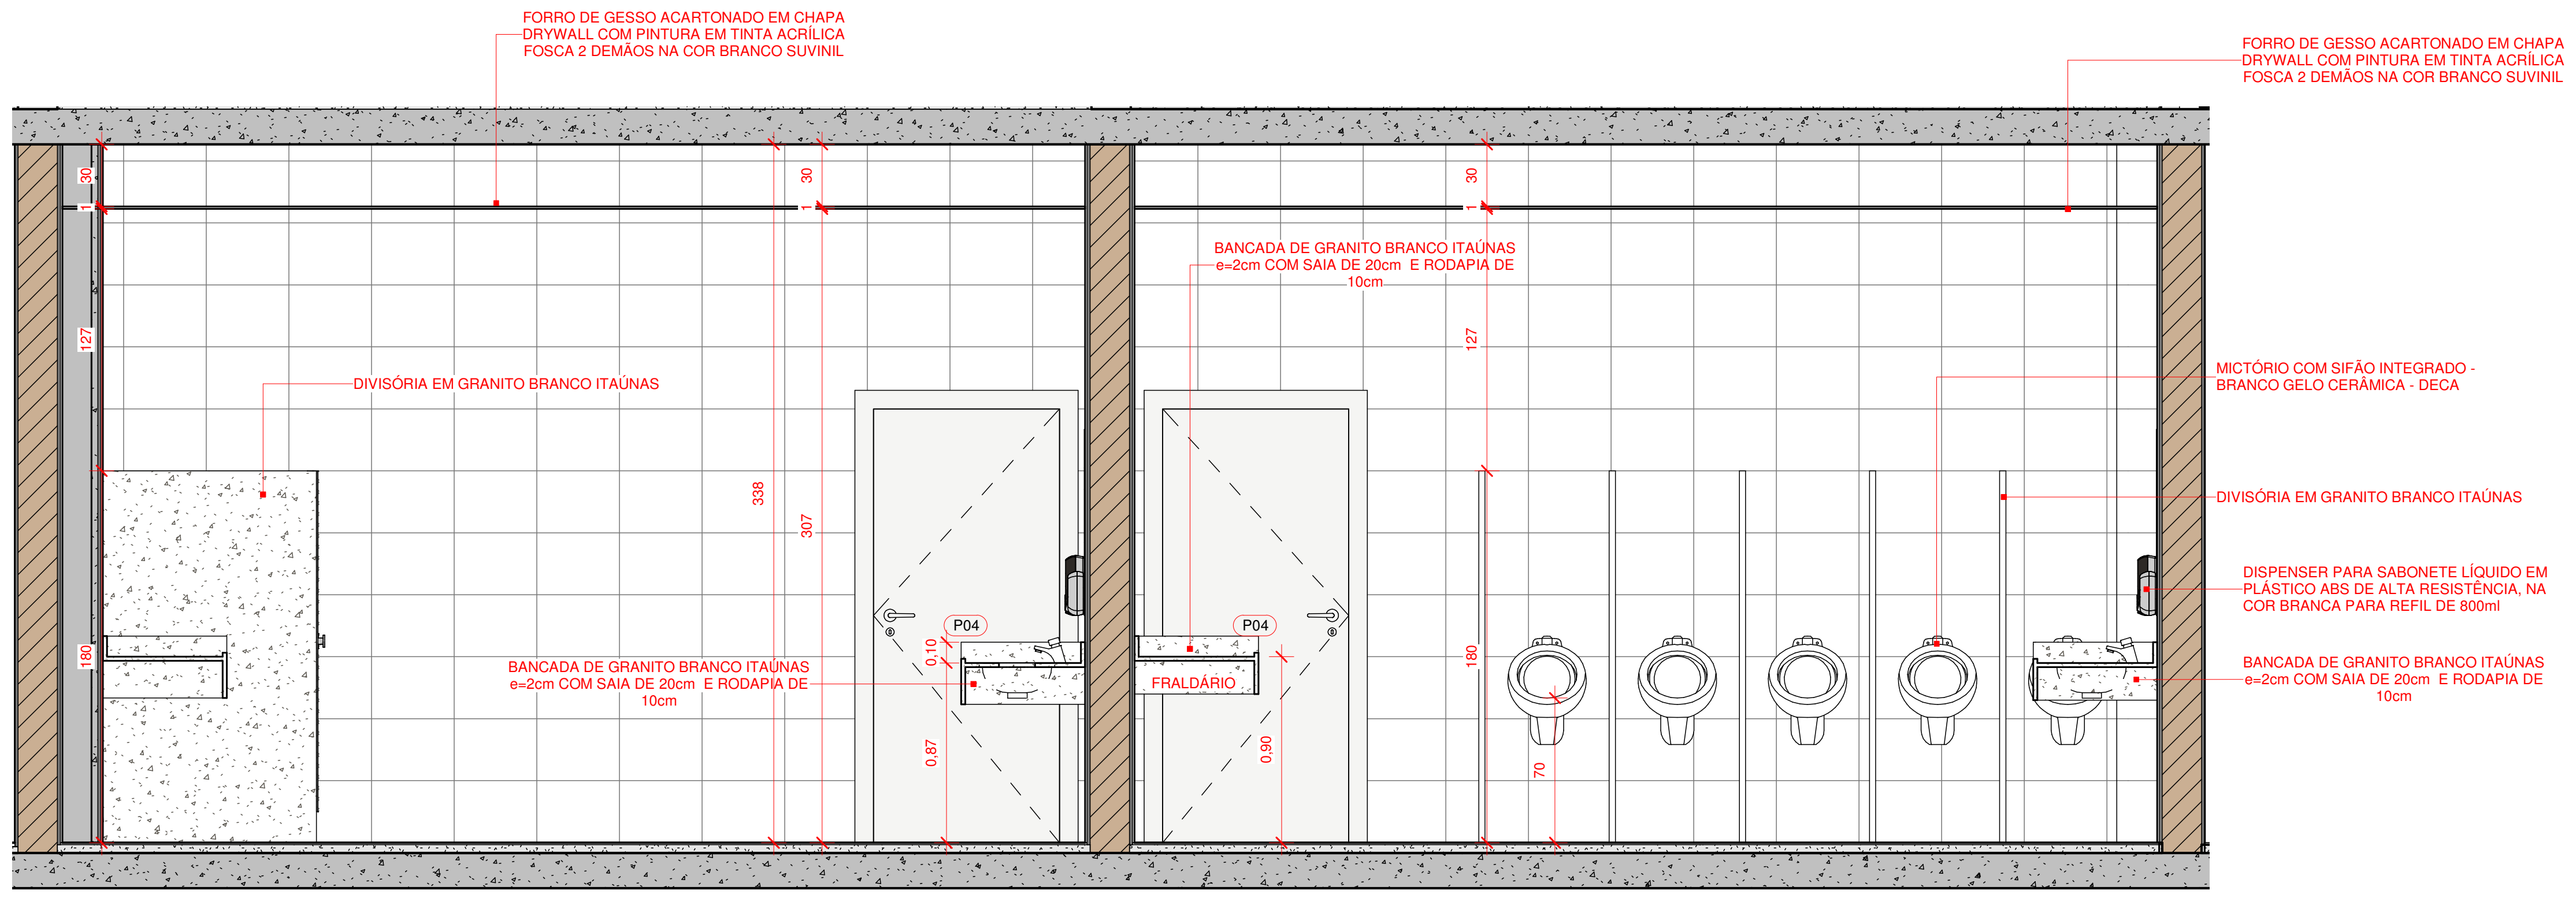
FORRO DE GESSO ACARTONADO EM CHAPA DRYWALL COM PINTURA EM TINTA ACRÍLICA FOSCA 2 DEMÃOS NA COR BRANCO SUVINIL
FORRO DE GESSO ACARTONADO EM CHAPA DRYWALL COM PINTURA EM TINTA ACRÍLICA FOSCA 2 DEMÃOS NA COR BRANCO SUVINIL
BANCADA DE GRANITO BRANCO ITAÚNAS e=2cm COM SAIA DE 20cm E RODAPIA DE 10cm
DIVISÓRIA EM GRANITO BRANCO ITAÚNAS
MICTÓRIO COM SIFÃO INTEGRADO - BRANCO GELO CERÂMICA - DECA
DIVISÓRIA EM GRANITO BRANCO ITAÚNAS
DISPENSER PARA SABONETE LÍQUIDO EM PLÁSTICO ABS DE ALTA RESISTÊNCIA, NA COR BRANCA PARA REFIL DE 800ml
BANCADA DE GRANITO BRANCO ITAÚNAS e=2cm COM SAIA DE 20cm E RODAPIA DE 10cm
BANCADA DE GRANITO BRANCO ITAÚNAS e=2cm COM SAIA DE 20cm E RODAPIA DE 10cm
P04
FRALDÁRIO

5 INSTALAÇÕES SANITÁRIAS - VISTA 5

1 : 25

3	REVISÃO 03 CONFORME ANÁLISE 4 DO PROJETO LEGAL		11/06/2021
2	REVISÃO 02 CONFORME PARECER 8457827		21/05/2021
1	REVISÃO 01		08/02/2021
0	EMISSÃO INICIAL		08/12/2020
Nº	DESCRIÇÃO	VISTO	DATA

OBS.: TODAS AS MEDIDAS DEVEM SER CONFERIDAS EM OBRA. CASO SEJA NECESSÁRIO ALGUMA ALTERAÇÃO, ENTRAR EM CONTATO COM O PROJETISTA RESPONSÁVEL.
OBS.: O NÍVEL 0,00m DO PROJETO ARQUITETÔNICO É REFERENTE AO NÍVEL 5,25m DO LEVANTAMENTO TOPOGRÁFICO.

APROVAÇÕES

CLIENTE
Ademar Stringari Junior
Assinado digitalmente por Ademar Stringari Junior
DN: DC=br, DC=gov, DC=sc, DC=joinville, DC=pmjlle, OU=People, OU=Standard Users, OU=Servidores Publicos, CN=Ademar Stringari Junior, E=ademar.junior@joinville.sc.gov.br
Razão: Eu sou o autor deste documento
Localização: sua localização de assinatura aqui
Data: 2022.04.25 18:44:07-03'00'
Foxit PDF Reader Versão: 11.2.1
MUNICÍPIO DE JOINVILLE
83.169.623/0001-10

RESPONSÁVEL TÉCNICO
GUILHERME SILVEIRA DE OLIVEIRA:00492851905
Assinado de forma digital por GUILHERME SILVEIRA DE OLIVEIRA:00492851905
Dados: 2021.07.27 15:27:07 -03'00'
GUILHERME SILVEIRA DE OLIVEIRA
CREA/SC: 126956-9

ENGEPLANTI
PROJETOS E SUPERVISÃO

PREFEITURA DE JOINVILLE

EQUIPE TÉCNICA DA EMPRESA

ENGENHEIRO CIVIL
CREA/SC: 126956-9

CLIENTE:
MUNICÍPIO DE JOINVILLE
CNPJ:
83.169.623/0001-10

OBRA:
CENTRO DE FORMAÇÃO DA SECRETARIA DE EDUCAÇÃO
INSCRIÇÃO IMOBILIÁRIA:
13.20.24.21.0274

ENDEREÇO:
RUA TRÊS DE MAIO, 151, CENTRO - JOINVILLE/SC

DISCIPLINA
ARQUITETURA
ARQUIVO:
497-19_ARQ_AP_R00
DATA:
MAIO / 2021

CONTEÚDO:
DET. DOS BANHEIROS (PADRÃO)
ETAPA:
PROJETO EXECUTIVO
ESCALA:
INDICADA
PRANCHA:
ARQ **10**/15

Engeplanti Consultoria LTDA./ CREA nº 163388-0 / CNPJ 23.002.667/0001-29
Rua Cristóvão Nunes Pires, 110 - CEP 88010-120 - Florianópolis / Fone: (48) 99969-3345 / e-mail: guilherme@engeplanti.com.br

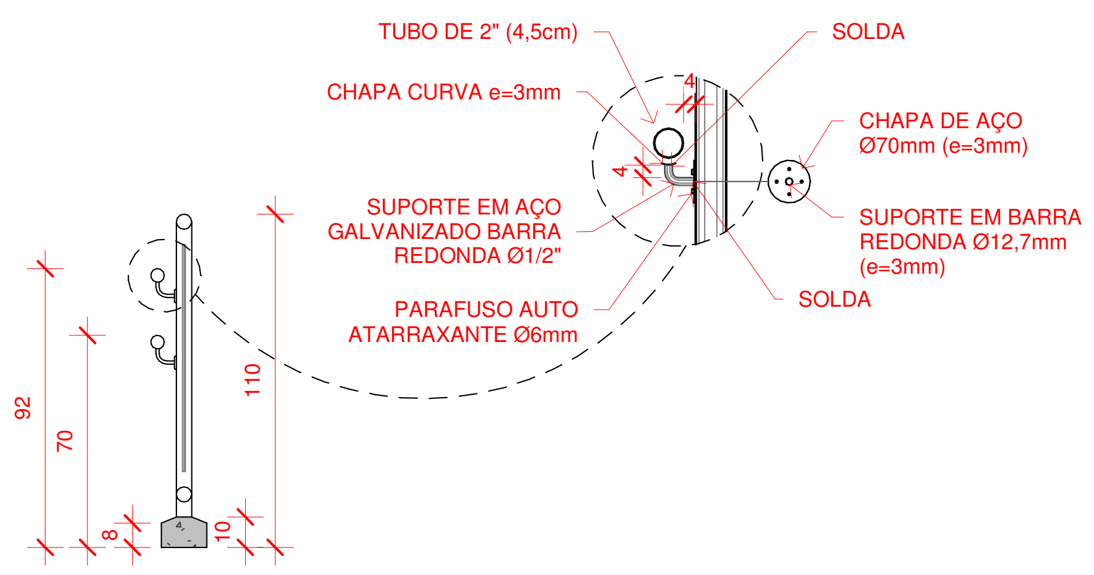
TUBO DE 2" (4,5cm)
CHAPA CURVA e=3mm
SUPORTE EM AÇO GALVANIZADO BARRA REDONDA Ø1/2"
PARAFUSO AUTO ATARRAXANTE Ø6mm
SOLDA
CHAPA DE AÇO Ø70mm (e=3mm)
SUPORTE EM BARRA REDONDA Ø12,7mm (e=3mm)
SOLDA
4
4
92
70
8
10
110

1 CORTE GUARDA-COPO + CORRIMÃO

1 : 25

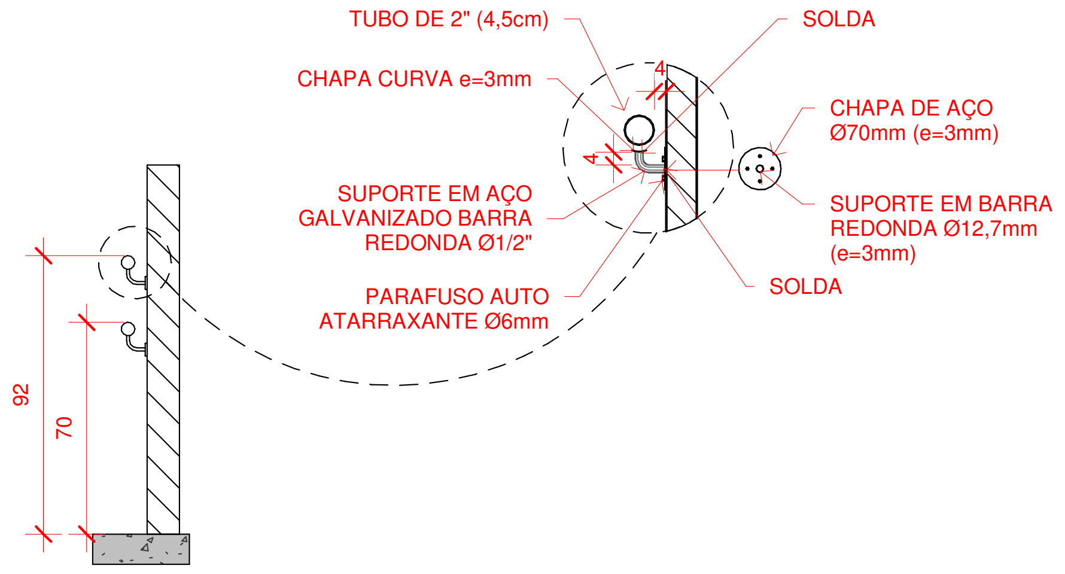
TUBO DE 2" (4,5cm)
CHAPA CURVA e=3mm
SUPORTE EM AÇO GALVANIZADO BARRA REDONDA Ø1/2"
PARAFUSO AUTO ATARRAXANTE Ø6mm
SOLDA
CHAPA DE AÇO Ø70mm (e=3mm)
SUPORTE EM BARRA REDONDA Ø12,7mm (e=3mm)
SOLDA
4
4
92
70

2 FIXAÇÃO DO CORRIMÃO NA PAREDE

1 : 25

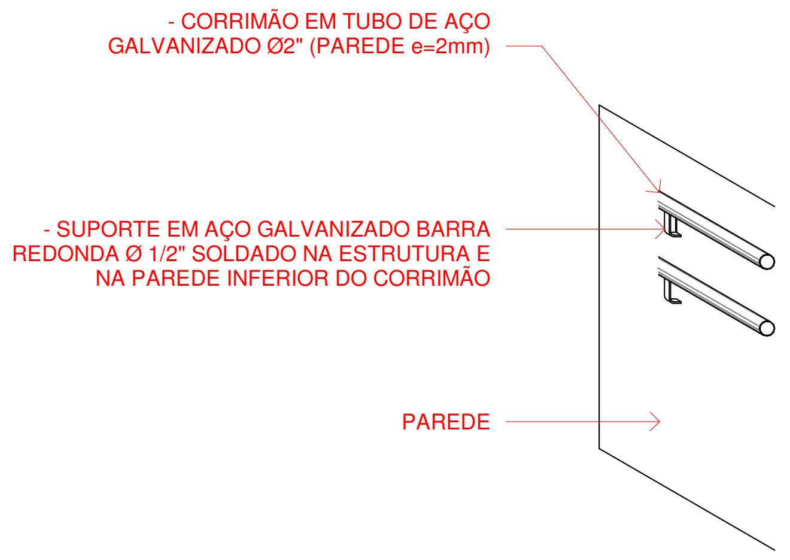
- CORRIMÃO EM TUBO DE AÇO GALVANIZADO Ø2" (PAREDE e=2mm)
- SUPORTE EM AÇO GALVANIZADO BARRA REDONDA Ø 1/2" SOLDADO NA ESTRUTURA E NA PAREDE INFERIOR DO CORRIMÃO
PAREDE

3 PERSPECTIVA - CORRIMÃO NA PAREDE

1 : 25

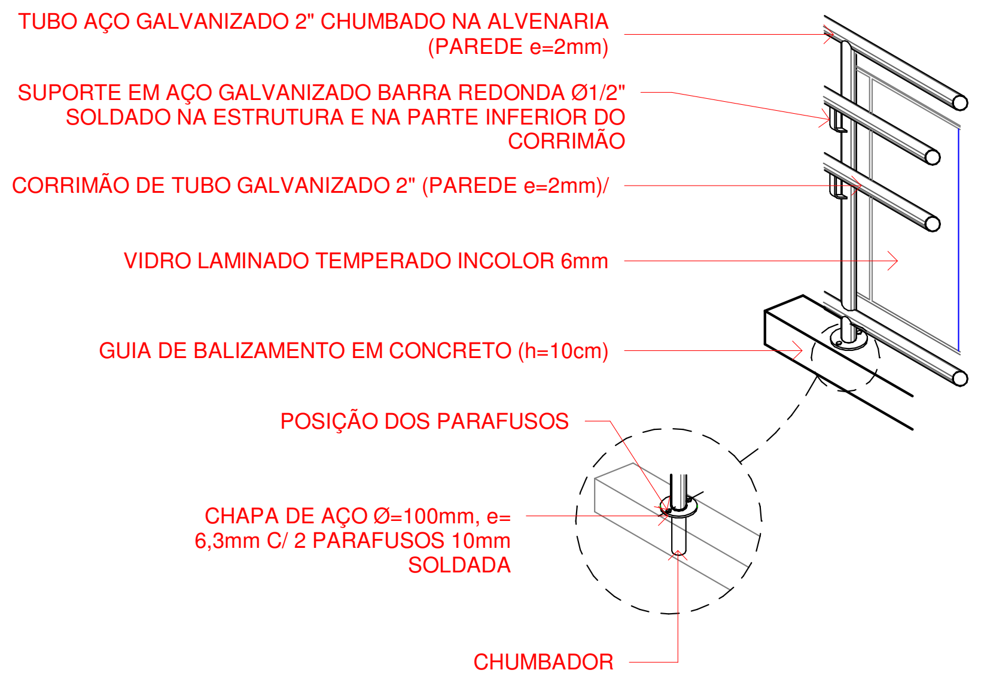
TUBO AÇO GALVANIZADO 2" CHUMBADO NA ALVENARIA (PAREDE e=2mm)
SUPORTE EM AÇO GALVANIZADO BARRA REDONDA Ø1/2" SOLDADO NA ESTRUTURA E NA PARTE INFERIOR DO CORRIMÃO
CORRIMÃO DE TUBO GALVANIZADO 2" (PAREDE e=2mm)/
VIDRO LAMINADO TEMPERADO INCOLOR 6mm
GUIA DE BALIZAMENTO EM CONCRETO (h=10cm)
POSIÇÃO DOS PARAFUSOS
CHAPA DE AÇO Ø=100mm, e= 6,3mm C/ 2 PARAFUSOS 10mm SOLDADA
CHUMBADOR

4 PERSPECTIVA - GUARDA-CORPO + CORRIMÃO

1 : 25

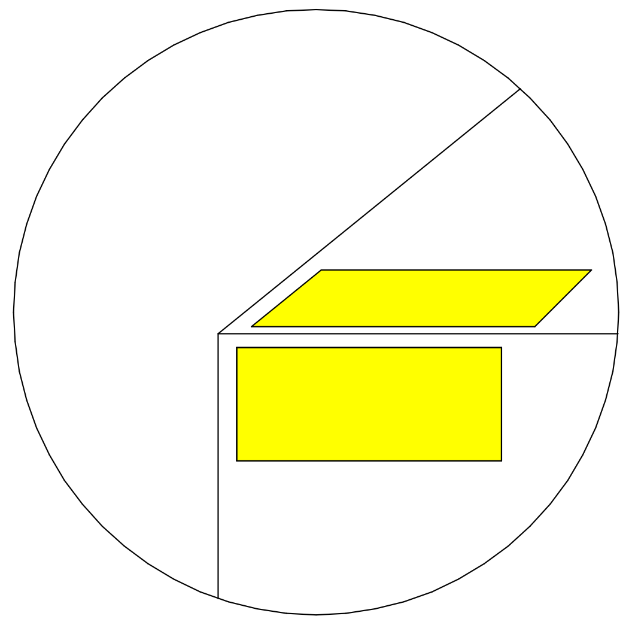

5 SINALIZAÇÃO DEGRAUS

1 : 20

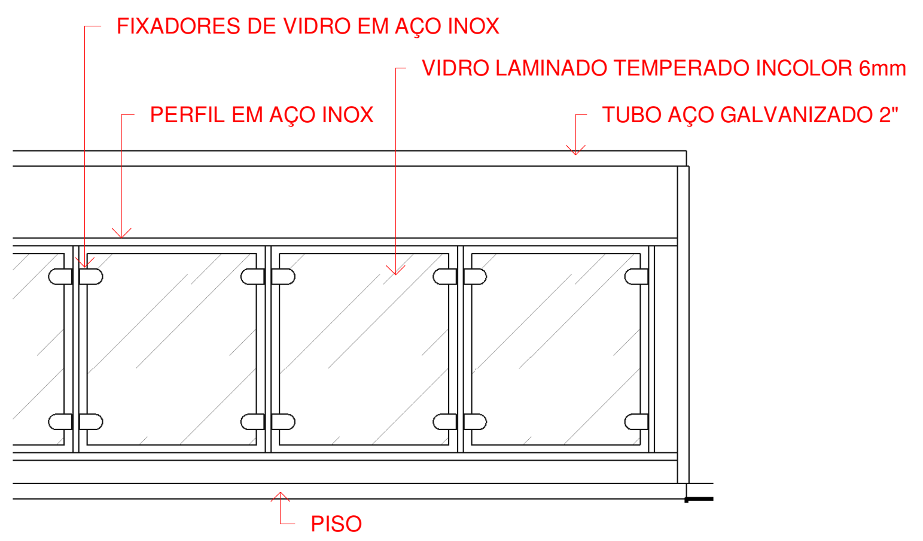
FIXADORES DE VIDRO EM AÇO INOX
VIDRO LAMINADO TEMPERADO INCOLOR 6mm
PERFIL EM AÇO INOX
TUBO AÇO GALVANIZADO 2"
PISO

6 VISTA - GUARDA-CORPO VIDRO

1 : 25

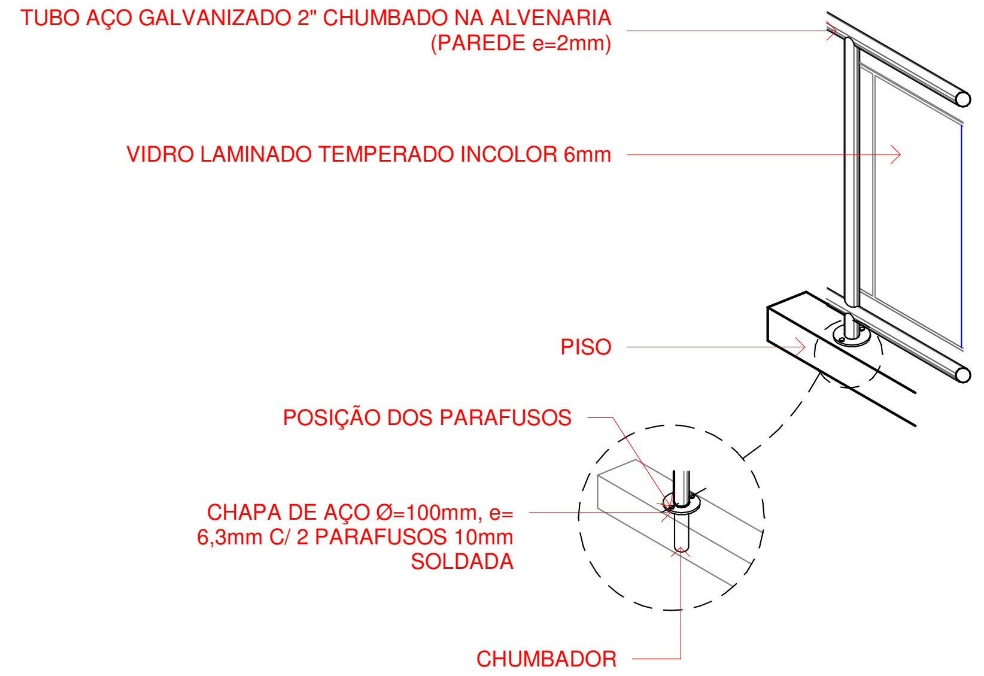
TUBO AÇO GALVANIZADO 2" CHUMBADO NA ALVENARIA (PAREDE e=2mm)
VIDRO LAMINADO TEMPERADO INCOLOR 6mm
PISO
POSIÇÃO DOS PARAFUSOS
CHAPA DE AÇO Ø=100mm, e= 6,3mm C/ 2 PARAFUSOS 10mm SOLDADA
CHUMBADOR

7 PERSPECTIVA - GUARDA-CORPO

1 : 25

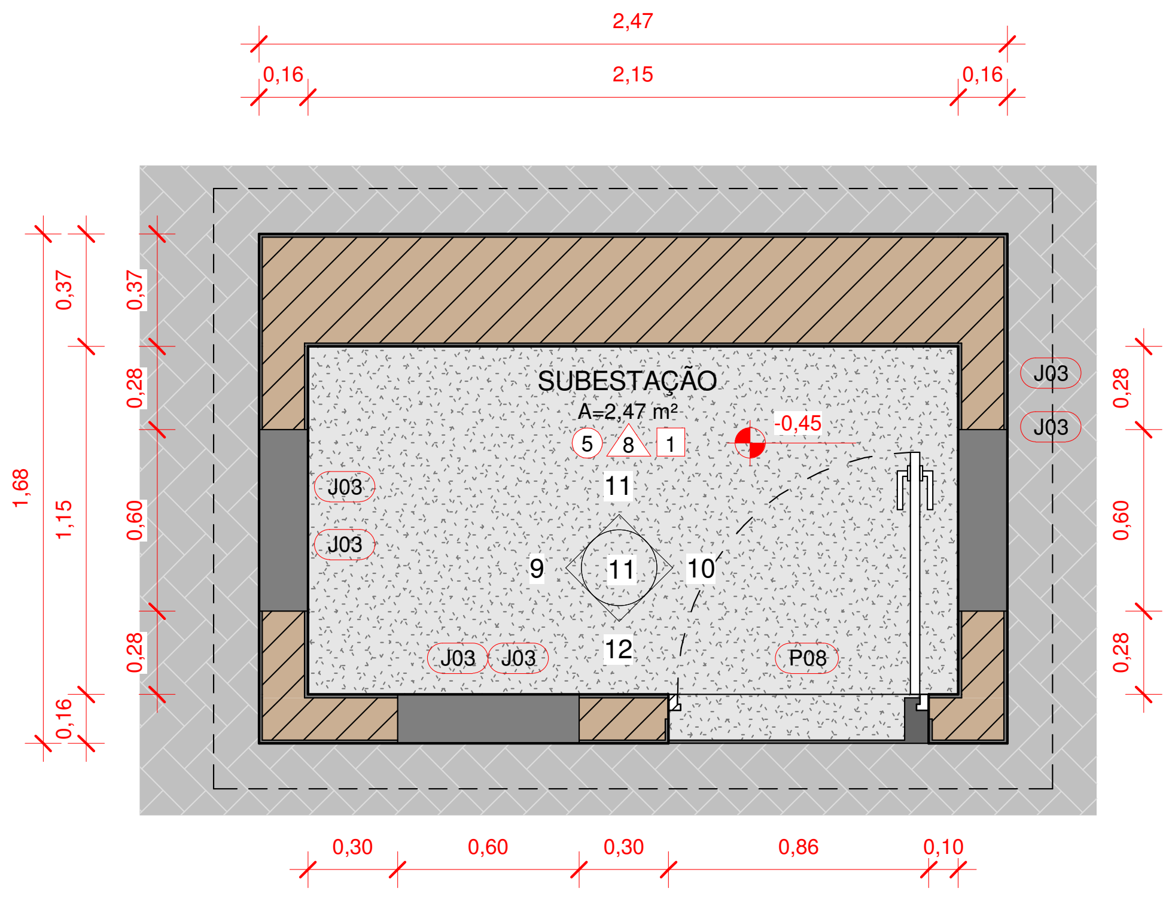
2,47
0,16
2,15
0,16
SUBESTAÇÃO
A=2,47 m²
5
8
1
-0,45
11
9
11
10
12
J03
J03
J03
J03
J03
J03
P08
1,68
1,15
0,37
0,37
0,28
0,60
0,28
0,16
0,28
0,60
0,28
0,30
0,60
0,30
0,86
0,10

8 SUBESTAÇÃO - PLANTA BAIXA (ver det. em projeto específico)

1 : 25

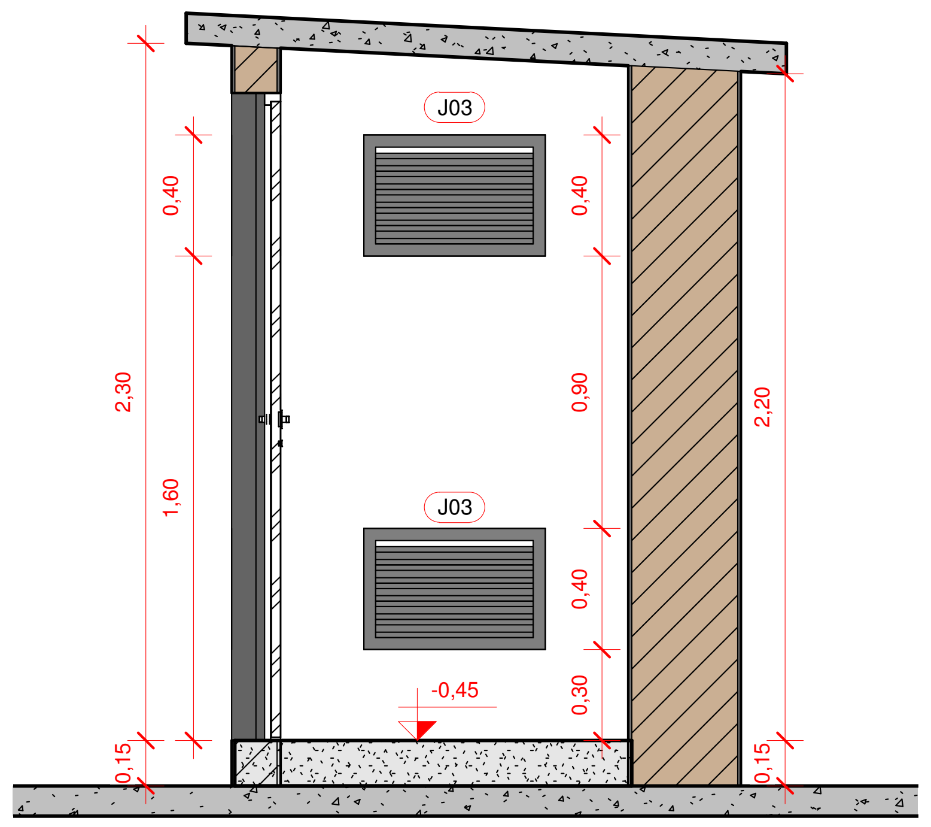
J03
J03
-0,45
2,30
0,40
1,60
0,15
0,40
0,90
0,40
0,30
2,20
0,15

9 SUBESTAÇÃO - VISTA A

1 : 25

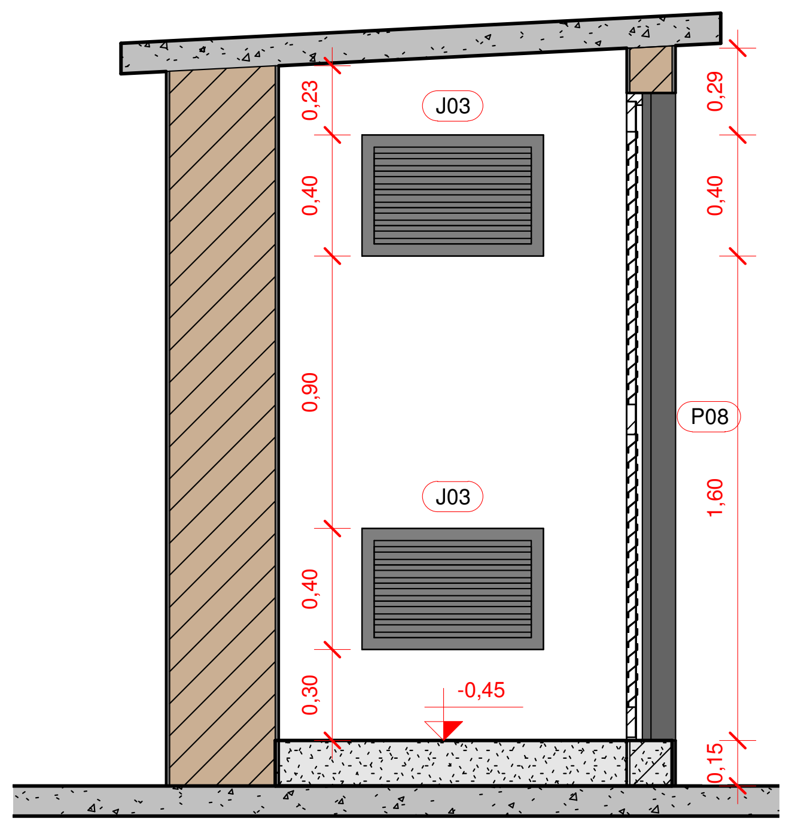
J03
J03
P08
-0,45
0,23
0,40
0,90
0,40
0,30
0,29
0,40
1,60
0,15

10 SUBESTAÇÃO - VISTA C

1 : 25

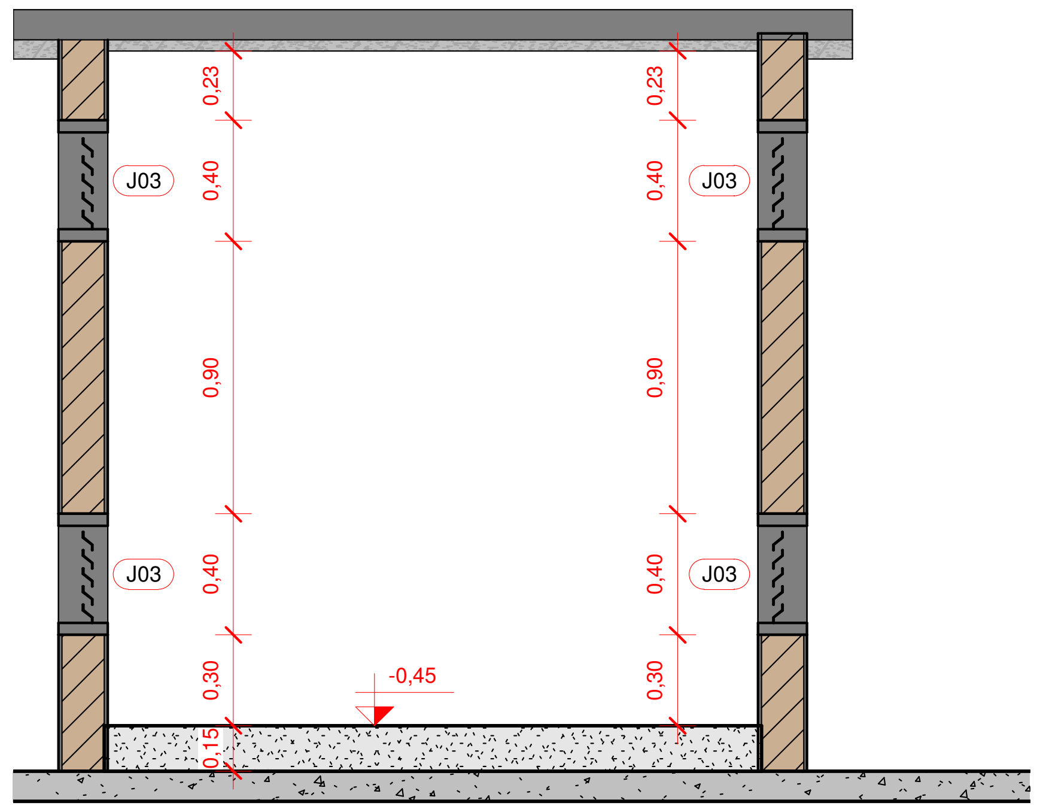
J03
J03
J03
J03
-0,45
0,23
0,40
0,90
0,40
0,30
0,15
0,23
0,40
0,90
0,40
0,30

11 SUBESTAÇÃO - VISTA B

1 : 25

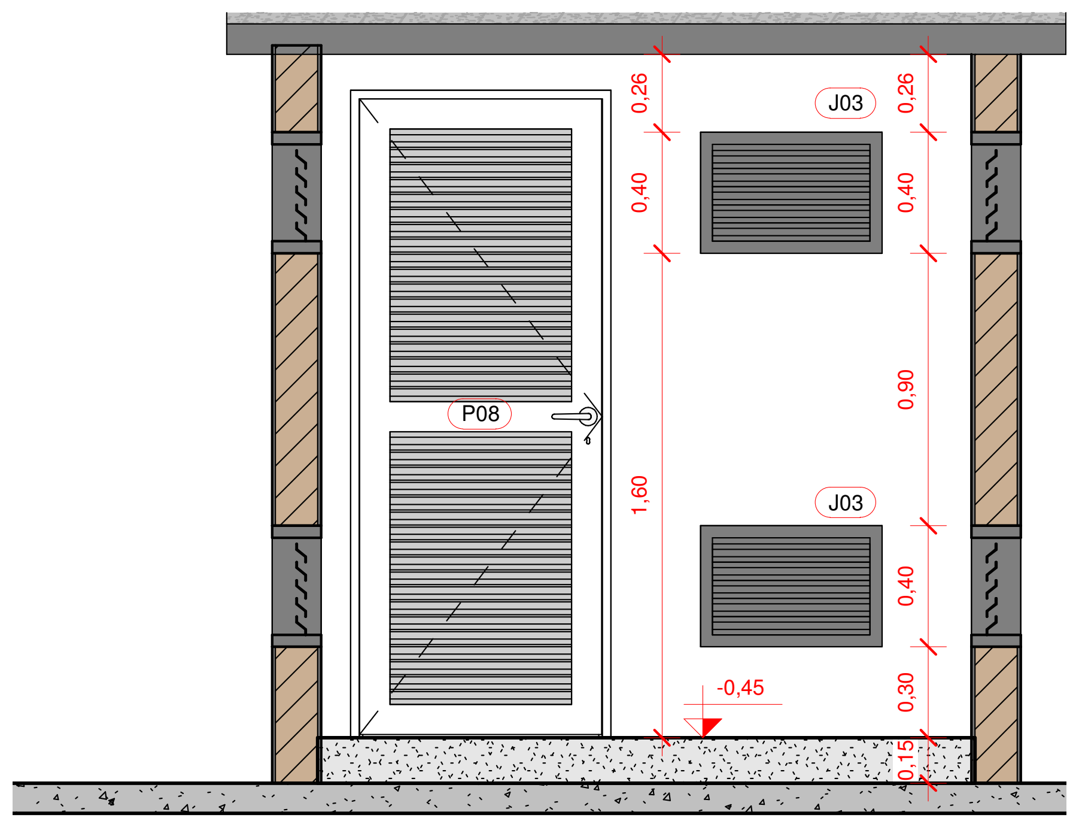
P08
J03
J03
-0,45
0,26
0,40
1,60
0,26
0,40
0,90
0,40
0,30
0,15

12 SUBESTAÇÃO - VISTA D

1 : 25

Nº	DESCRIÇÃO	VISTO	DATA
4	REVISÃO 04 (COMPATIBILIZAÇÃO FINAL DE PROJETO)		13/07/2021
3	REVISÃO 03 CONFORME ANÁLISE 4 DO PROJETO LEGAL		11/06/2021
2	REVISÃO 02 CONFORME PARECER 8457827		21/05/2021
1	REVISÃO 01		08/02/2021
0	EMISSÃO INICIAL		08/12/2020

OBS.: TODAS AS MEDIDAS DEVEM SER CONFERIDAS EM OBRA. CASO SEJA NECESSÁRIO ALGUMA ALTERAÇÃO, ENTRAR EM CONTATO COM O PROJETISTA RESPONSÁVEL.
OBS.: O NÍVEL 0,00m DO PROJETO ARQUITETÔNICO É REFERENTE AO NÍVEL 5,25m DO LEVANTAMENTO TOPOGRÁFICO.

APROVAÇÕES

CLIENTE
Ademar Stringari Junior
Assinado digitalmente por Ademar Stringari Junior
DN: DC=br, DC=gov, DC=sc, DC=joinville, DC=pmjlle, OU=People, OU=Standard Users, OU=Servidores Publicos, CN=Ademar Stringari Junior, E=ademar.junior@joinville.sc.gov.br
Razão: Eu sou o autor deste documento
Localização: sua localização de assinatura aqui
Data: 2022.04.25 18:45:08-03'00'
Foxit PDF Reader Versão: 11.2.1
MUNICÍPIO DE JOINVILLE
83.169.623/0001-10

RESPONSÁVEL TÉCNICO
GUILHERME SILVEIRA DE OLIVEIRA:00492851905
Assinado de forma digital por GUILHERME SILVEIRA DE OLIVEIRA:00492851905
Dados: 2021.07.27 15:27:51 -03'00'
GUILHERME SILVEIRA DE OLIVEIRA
CREA/SC: 126956-9

ENGEPLANTI
PROJETOS E SUPERVISÃO

PREFEITURA DE JOINVILLE

EQUIPE TÉCNICA DA EMPRESA
ENGENHEIRO CIVIL
CREA/SC: 126956-9

CLIENTE: **MUNICÍPIO DE JOINVILLE**	CNPJ: 83.169.623/0001-10
OBRA: **CENTRO DE FORMAÇÃO DA SECRETARIA DE EDUCAÇÃO**	INSCRIÇÃO IMOBILIÁRIA: 13.20.24.21.0274

ENDEREÇO:
RUA TRÊS DE MAIO, 151, CENTRO - JOINVILLE/SC

DISCIPLINA ARQUITETURA	ARQUIVO: 497-19_ARQ_PE_R04	DATA: JUN / 2021
CONTEÚDO: DET. CORRIMÃO E GUARDA-CORPO / DET. SUBESTAÇÃO	ETAPA: PROJETO EXECUTIVO ESCALA: INDICADA	PRANCHA: ARQ **11**/15

Engeplanti Consultoria LTDA./ CREA nº 163388-0 / CNPJ 23.002.667/0001-29
Rua Cristóvão Nunes Pires, 110 - CEP 88010-120 - Florianópolis / Fone: (48) 99969-3345 / e-mail: guilherme@engeplanti.com.br

TABELA DE ESPÉCIES VEGETAIS / ARBUSTOS E FORRAÇÕES

SÍMBOLO	NOME CIENTÍFICO	NOME POPULAR	ALTURA MUDA	ALTURA ADULTA	LUMINOSIDADE	ESPAÇO MUDA	COR	QUANT. metro linear*	FLORAÇÃO	ORIGEM
✳	*VIOLA X WITTROCKIANA*	AMOR PERFEITO	0,15 m	0,15m	PLENO SOL	0,20 x 0,20	COLORIDO	14,53 m	VERÃO AO OUTONO	N
○	*BUXUS SEMPERVIRENS*	BUXINHO	0,60 m	2,0 a 5,0m	MEIA SOMBRA/ PLENO SOL	0,60 m	VERDE	32,10 m	PRIMAVERA	E
🟩	*ZOYSIA JAPONICA*	GRAMA ESMERALDA	0,05 m	0,10 a 0,15cm	PLENO SOL	LEIVA	VERDE	76,87 m²	-	E
▨	*HEDERA HELIX*	HERA	0,05 m	9 a 12m	MEIA SOMBRA/ PLENO SOL	0,60 m	VERDE	4,60 m	-	E

E - EXÓTICA
N = NATIVA

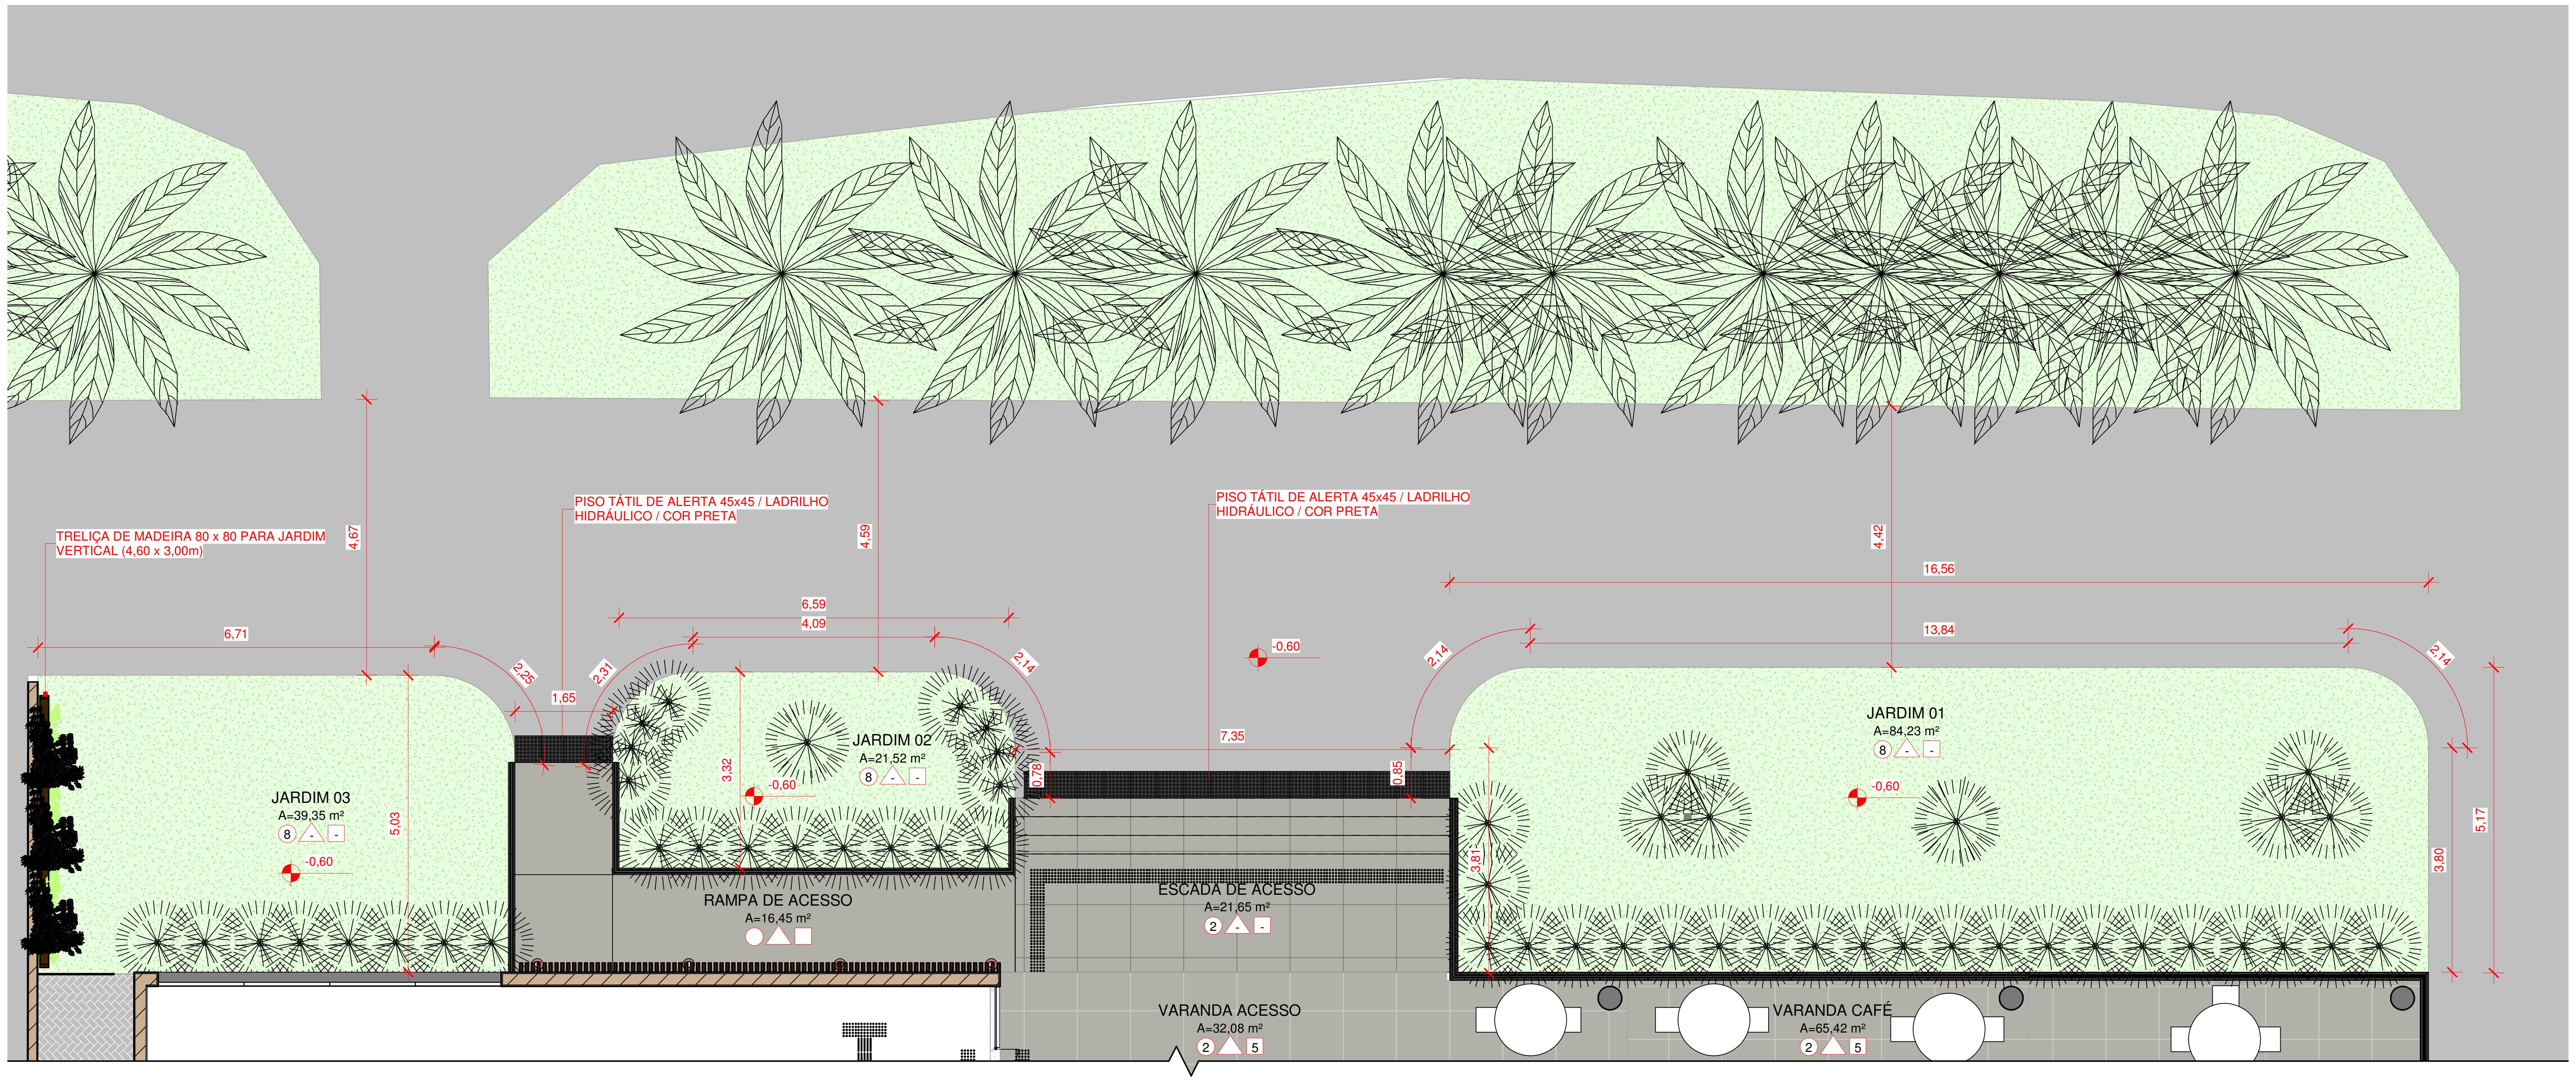
TRELIÇA DE MADEIRA 80 x 80 PARA JARDIM VERTICAL (4,60 x 3,00m)
PISO TÁTIL DE ALERTA 45x45 / LADRILHO HIDRÁULICO / COR PRETA
PISO TÁTIL DE ALERTA 45x45 / LADRILHO HIDRÁULICO / COR PRETA
4,67
4,59
4,42
6,71
6,59
4,09
16,56
13,84
2,25
2,31
2,14
2,14
2,14
1,65
7,35
0,78
0,85
3,32
5,03
3,81
3,80
5,17
-0,60
-0,60
-0,60
-0,60
-0,60
JARDIM 03
A=39,35 m²
8 - -
JARDIM 02
A=21,52 m²
8 - -
JARDIM 01
A=84,23 m²
8 - -
RAMPA DE ACESSO
A=16,45 m²
ESCADA DE ACESSO
A=21,65 m²
2 - -
VARANDA ACESSO
A=32,08 m²
2 5
VARANDA CAFÉ
A=65,42 m²
2 5

1 PAISAGISMO JARDIM - RUA DAS PALMEIRAS

1 : 75

Nº	DESCRIÇÃO	VISTO	DATA
4	REVISÃO 04 (COMPATIBILIZAÇÃO FINAL DE PROJETO)		13/07/2021
2	REVISÃO 02 CONFORME PARECER 8457827		21/05/2021
1	REVISÃO 01		08/02/2021
0	EMISSÃO INICIAL		08/12/2020

OBS.: TODAS AS MEDIDAS DEVEM SER CONFERIDAS EM OBRA. CASO SEJA NECESSÁRIO ALGUMA ALTERAÇÃO, ENTRAR EM CONTATO COM O PROJETISTA RESPONSÁVEL.
OBS.: O NÍVEL 0,00m DO PROJETO ARQUITETÔNICO É REFERENTE AO NÍVEL 5,25m DO LEVANTAMENTO TOPOGRÁFICO.

APROVAÇÕES

CLIENTE:
Ademar Stringari Junior
Assinado digitalmente por Ademar Stringari Junior
DN: DC=br, DC=gov, DC=sc, DC=joinville, DC=pmjlle, OU=People, OU=Standard Users, OU=Servidores Publicos, CN=Ademar Stringari Junior, E=ademar.junior@joinville.sc.gov.br
Razão: Eu sou o autor deste documento
Localização: sua localização de assinatura aqui
Data: 2022.04.25 18:46:23-03'00'
Foxit PDF Reader Versão: 11.2.1
MUNICÍPIO DE JOINVILLE
83.169.623/0001-10

RESPONSÁVEL TÉCNICO
GUILHERME SILVEIRA DE OLIVEIRA:00492851905
Assinado de forma digital por GUILHERME SILVEIRA DE OLIVEIRA:00492851905
Dados: 2021.07.27 15:28:20 -03'00'
GUILHERME SILVEIRA DE OLIVEIRA
CREA/SC: 126956-9

ENGEPLANTI
PROJETOS E SUPERVISÃO

PREFEITURA DE JOINVILLE

EQUIPE TÉCNICA DA EMPRESA
ENGENHEIRO CIVIL
CREA/SC: 126956-9

CLIENTE:
MUNICÍPIO DE JOINVILLE
CNPJ:
83.169.623/0001-10

OBRA:
CENTRO DE FORMAÇÃO DA SECRETARIA DE EDUCAÇÃO
INSCRIÇÃO IMOBILIÁRIA:
13.20.24.21.0274

ENDEREÇO:
RUA TRÊS DE MAIO, 151, CENTRO - JOINVILLE/SC

DISCIPLINA
ARQUITETURA
ARQUIVO:
497-19_ARQ_PE_R04
DATA:
JUN / 2021

CONTEÚDO:
PAISAGISMO
ETAPA:
PROJETO EXECUTIVO
ESCALA:
INDICADA
PRANCHA:
ARQ **12**/15

Engeplanti Consultoria LTDA./ CREA nº 163388-0 / CNPJ 23.002.667/0001-29
Rua Cristóvão Nunes Pires, 110 - CEP 88010-120 - Florianópolis / Fone: (48) 99969-3345 / e-mail: guilherme@engeplanti.com.br

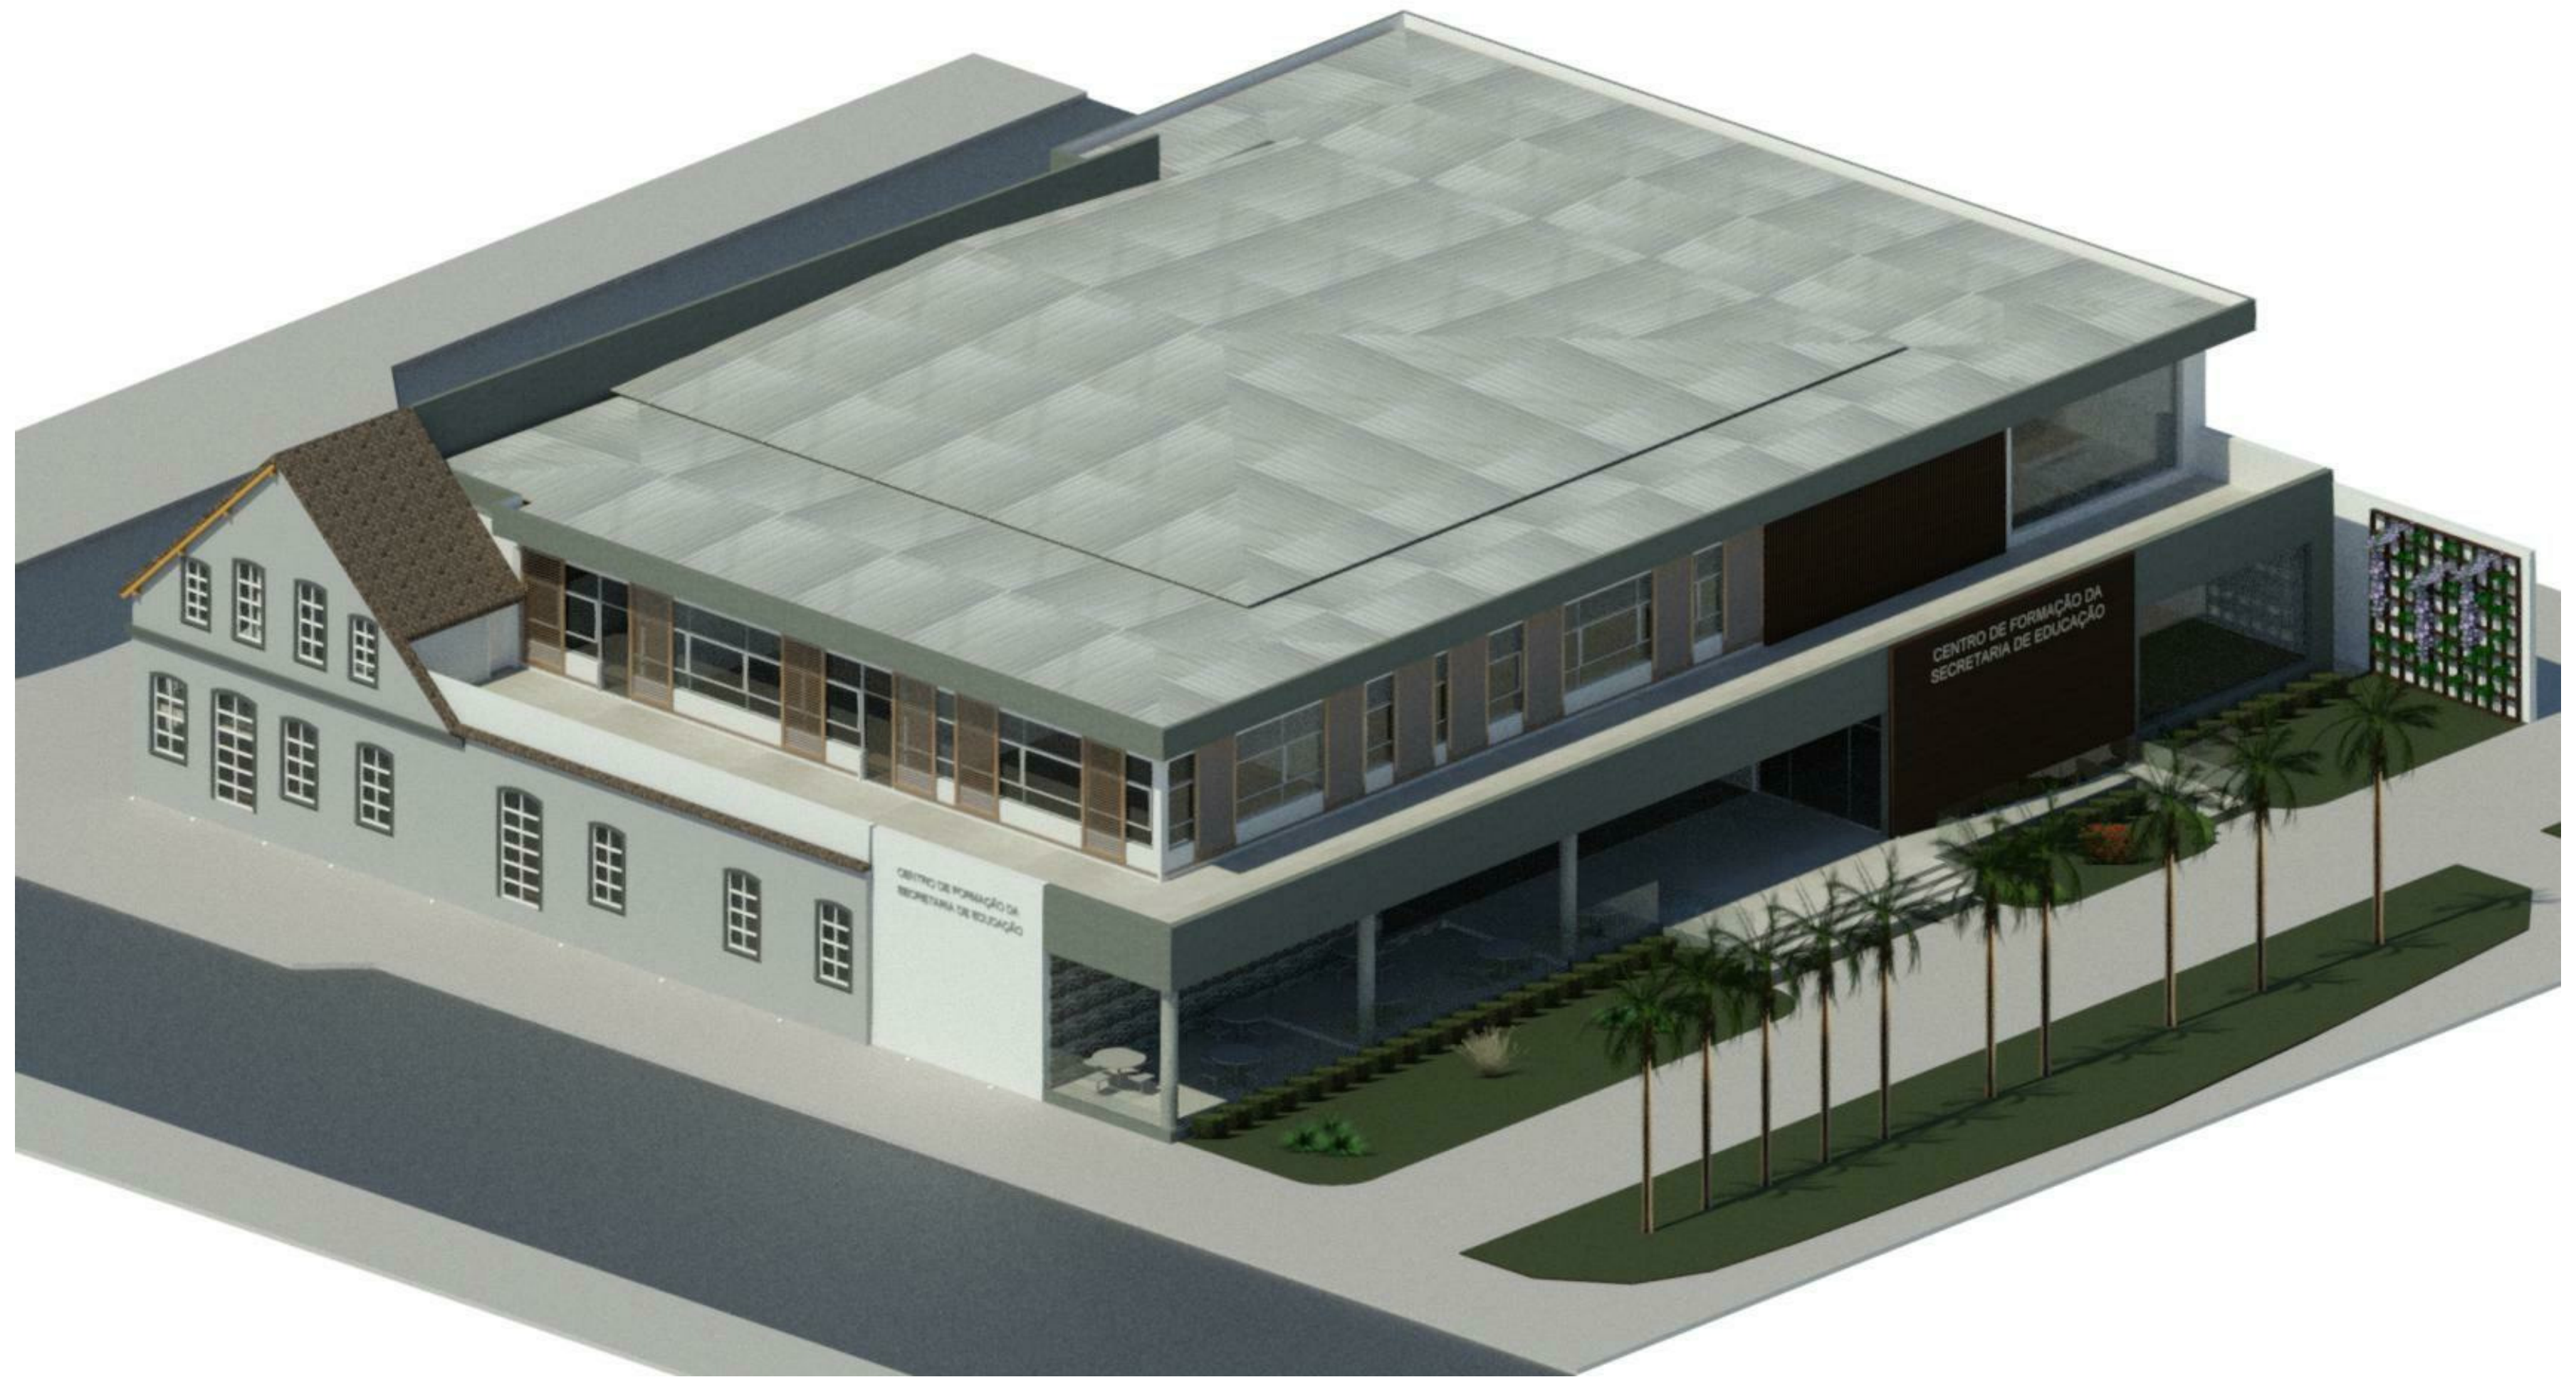
CENTRO DE FORMAÇÃO DA SECRETARIA DE EDUCAÇÃO

1 3D (SOL DA MANHÃ)
1 : 1

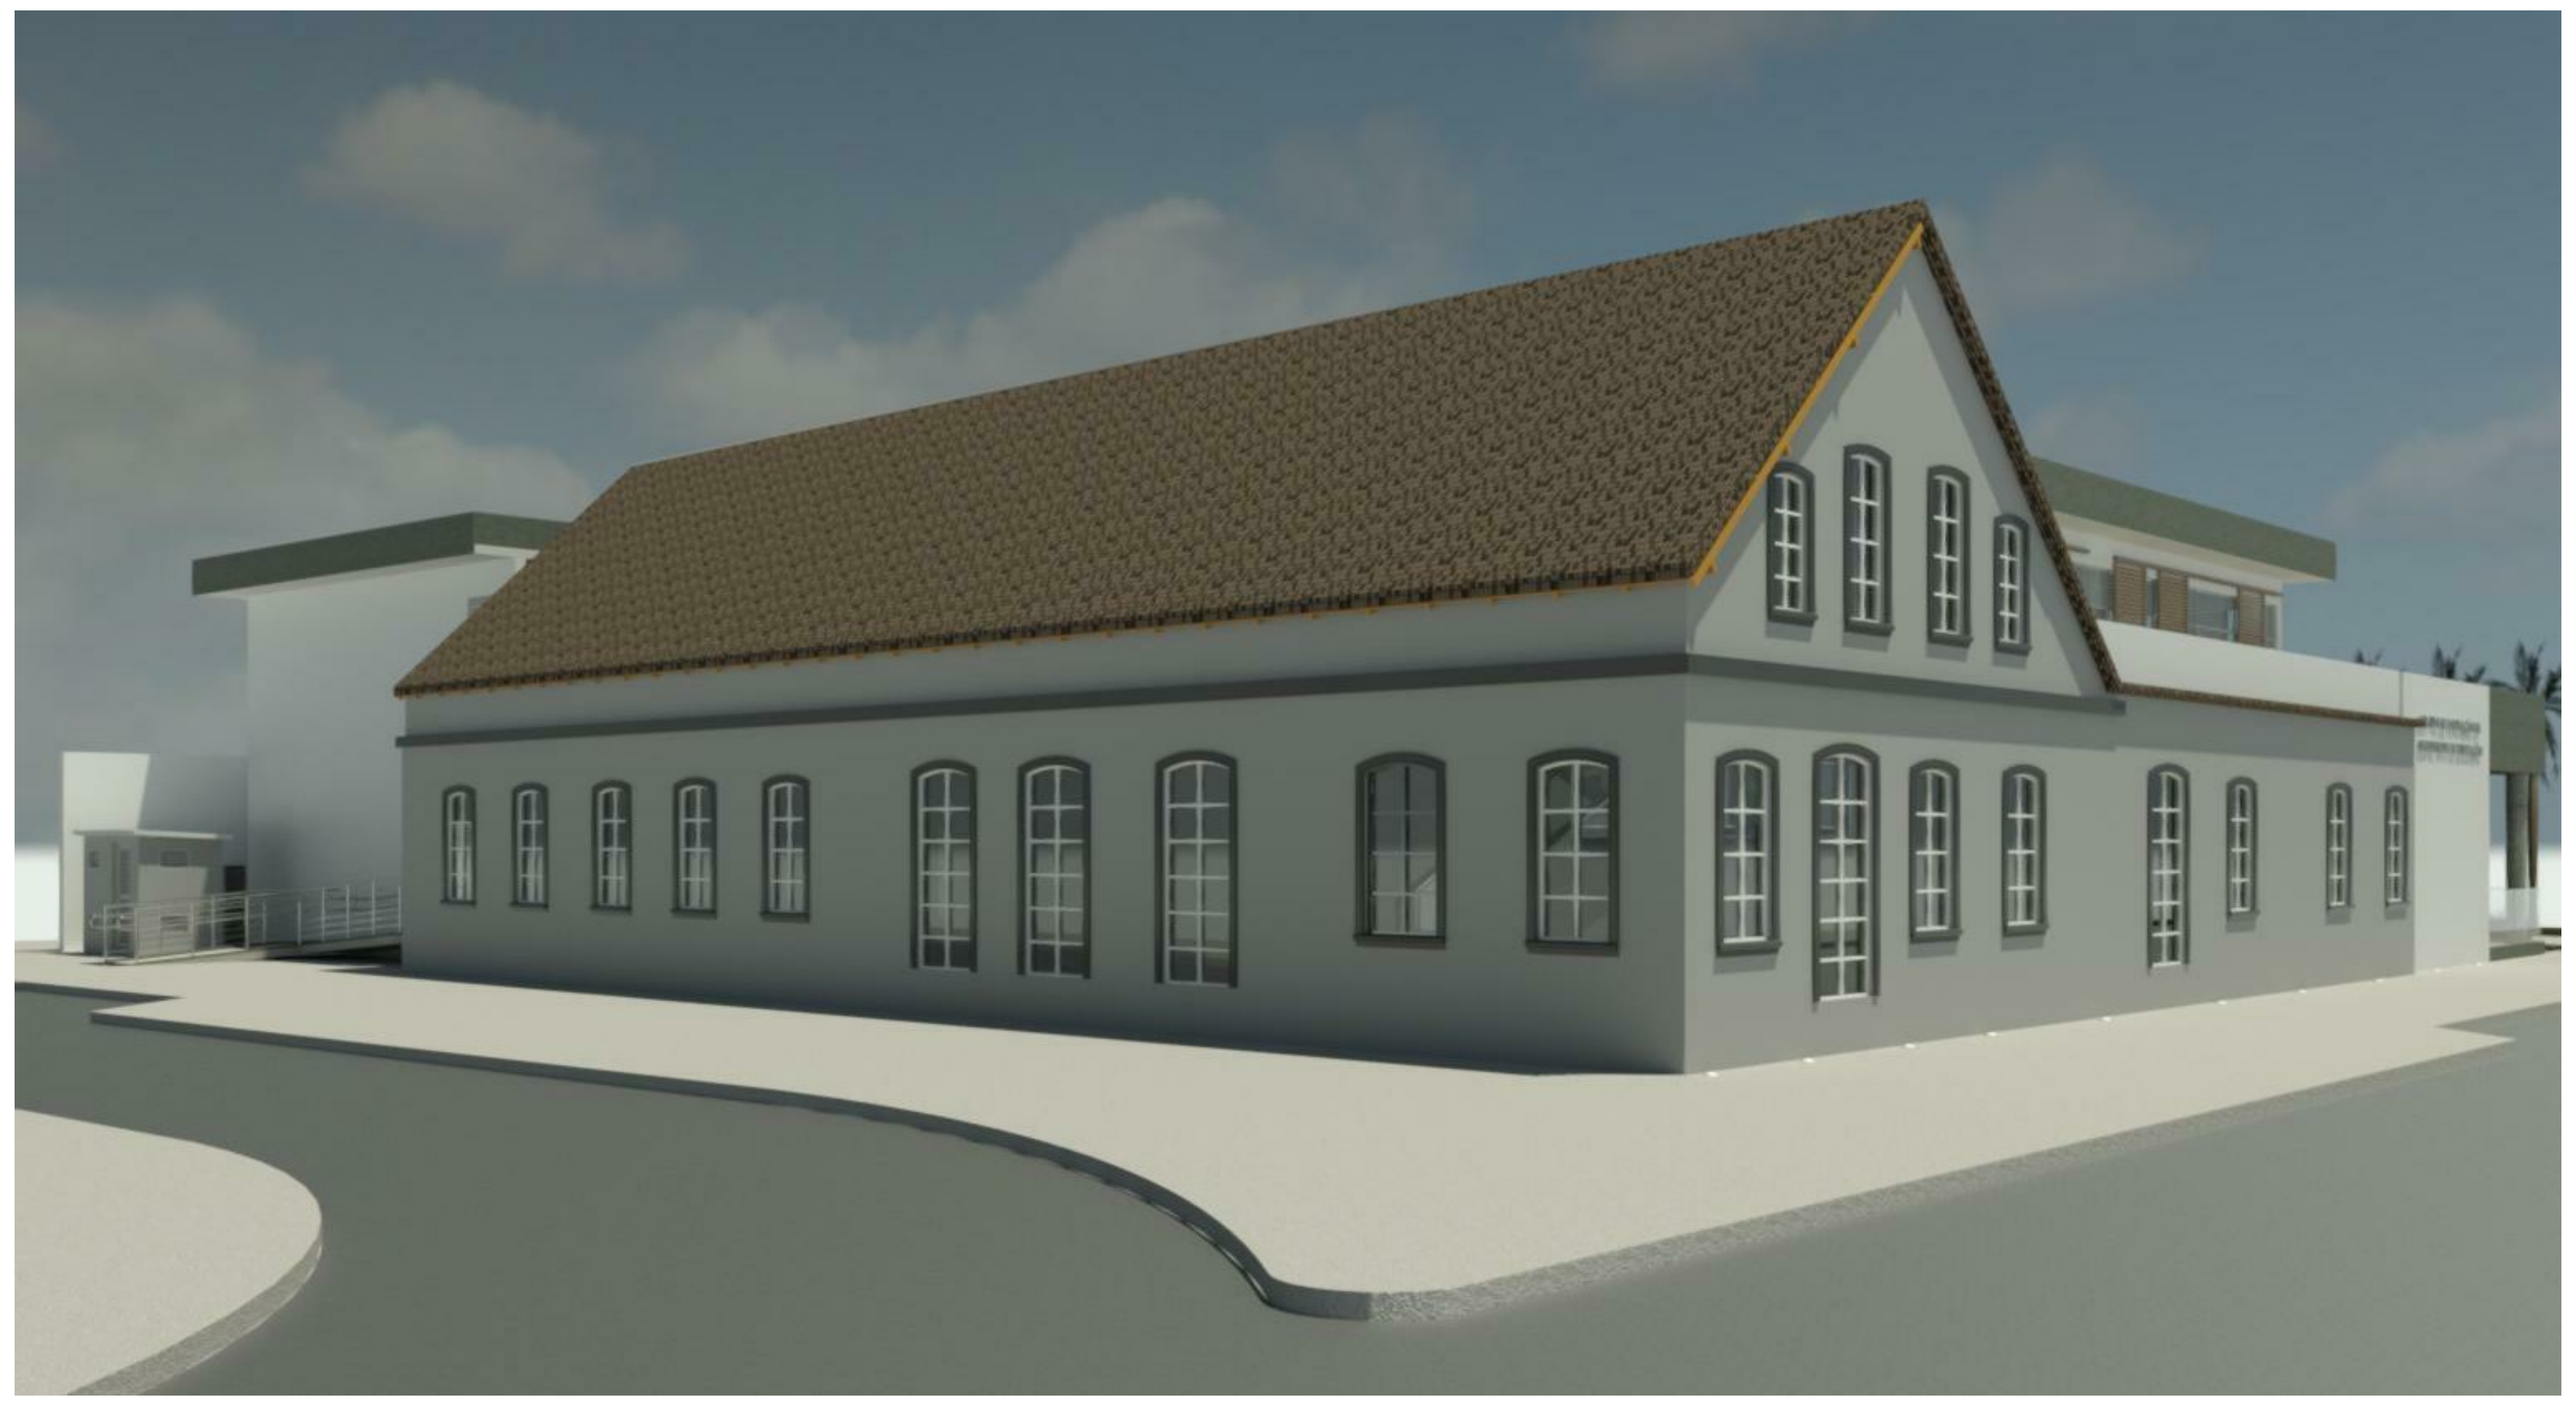

4 PERSPECTIVA - 3 DE MAIO x RIO BRANCO
1 : 1

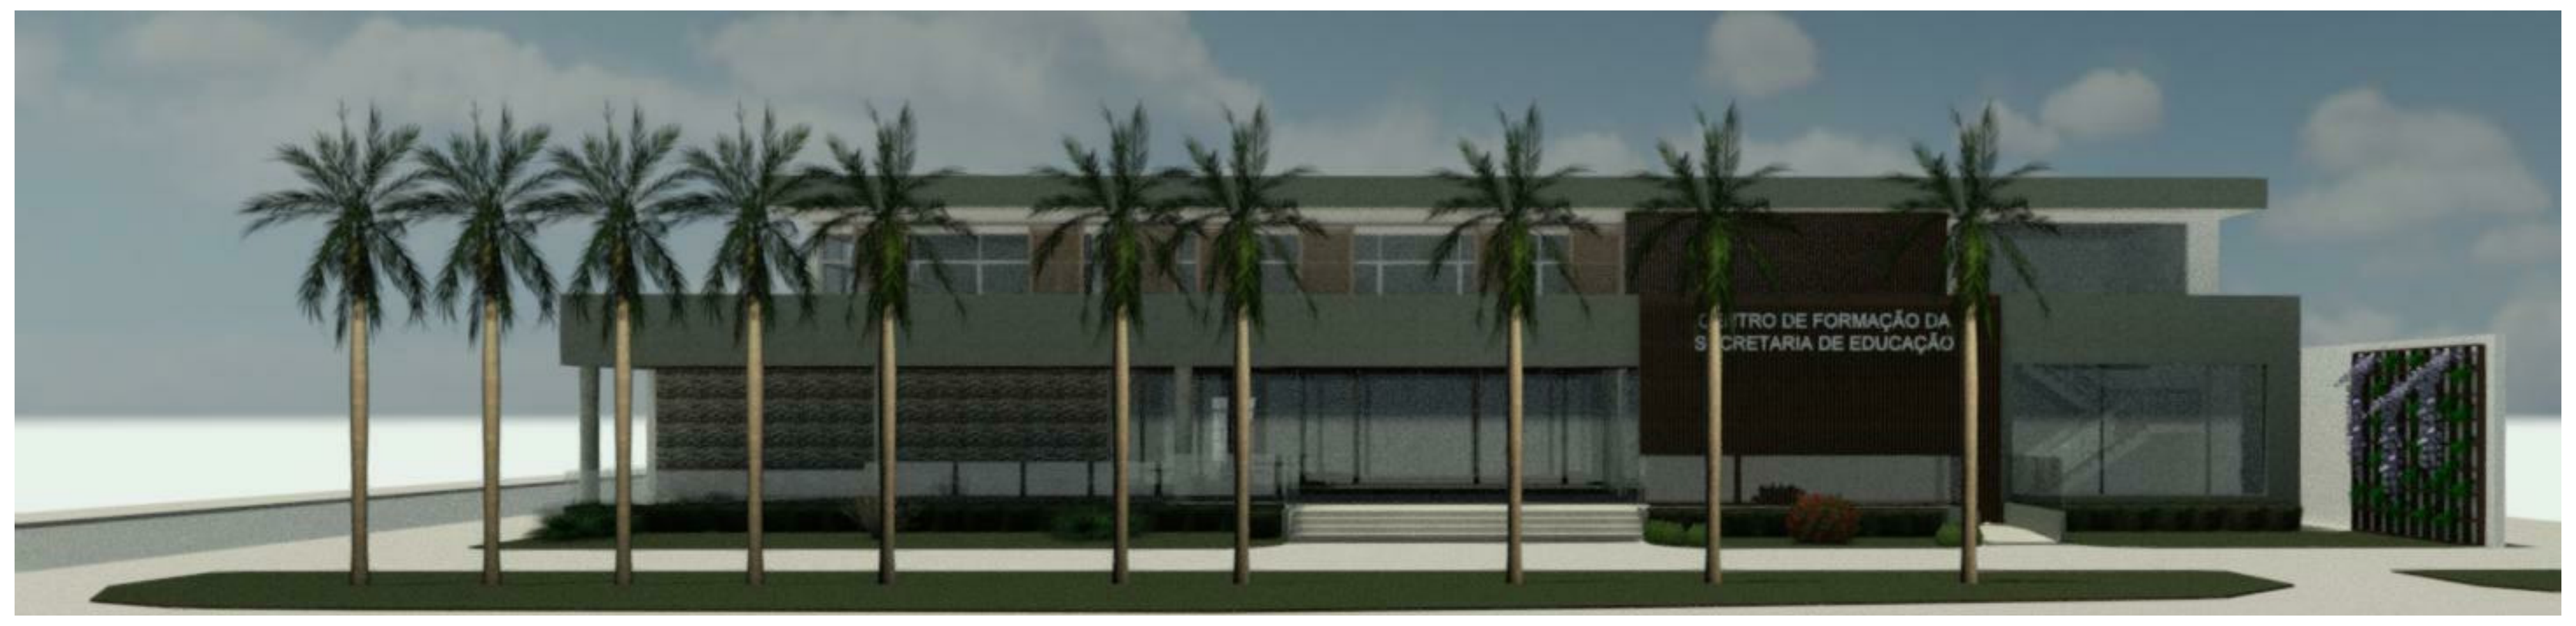
CENTRO DE FORMAÇÃO DA SECRETARIA DE EDUCAÇÃO

5 FACHADA - RUA DAS PALMEIRAS_2
1 : 1

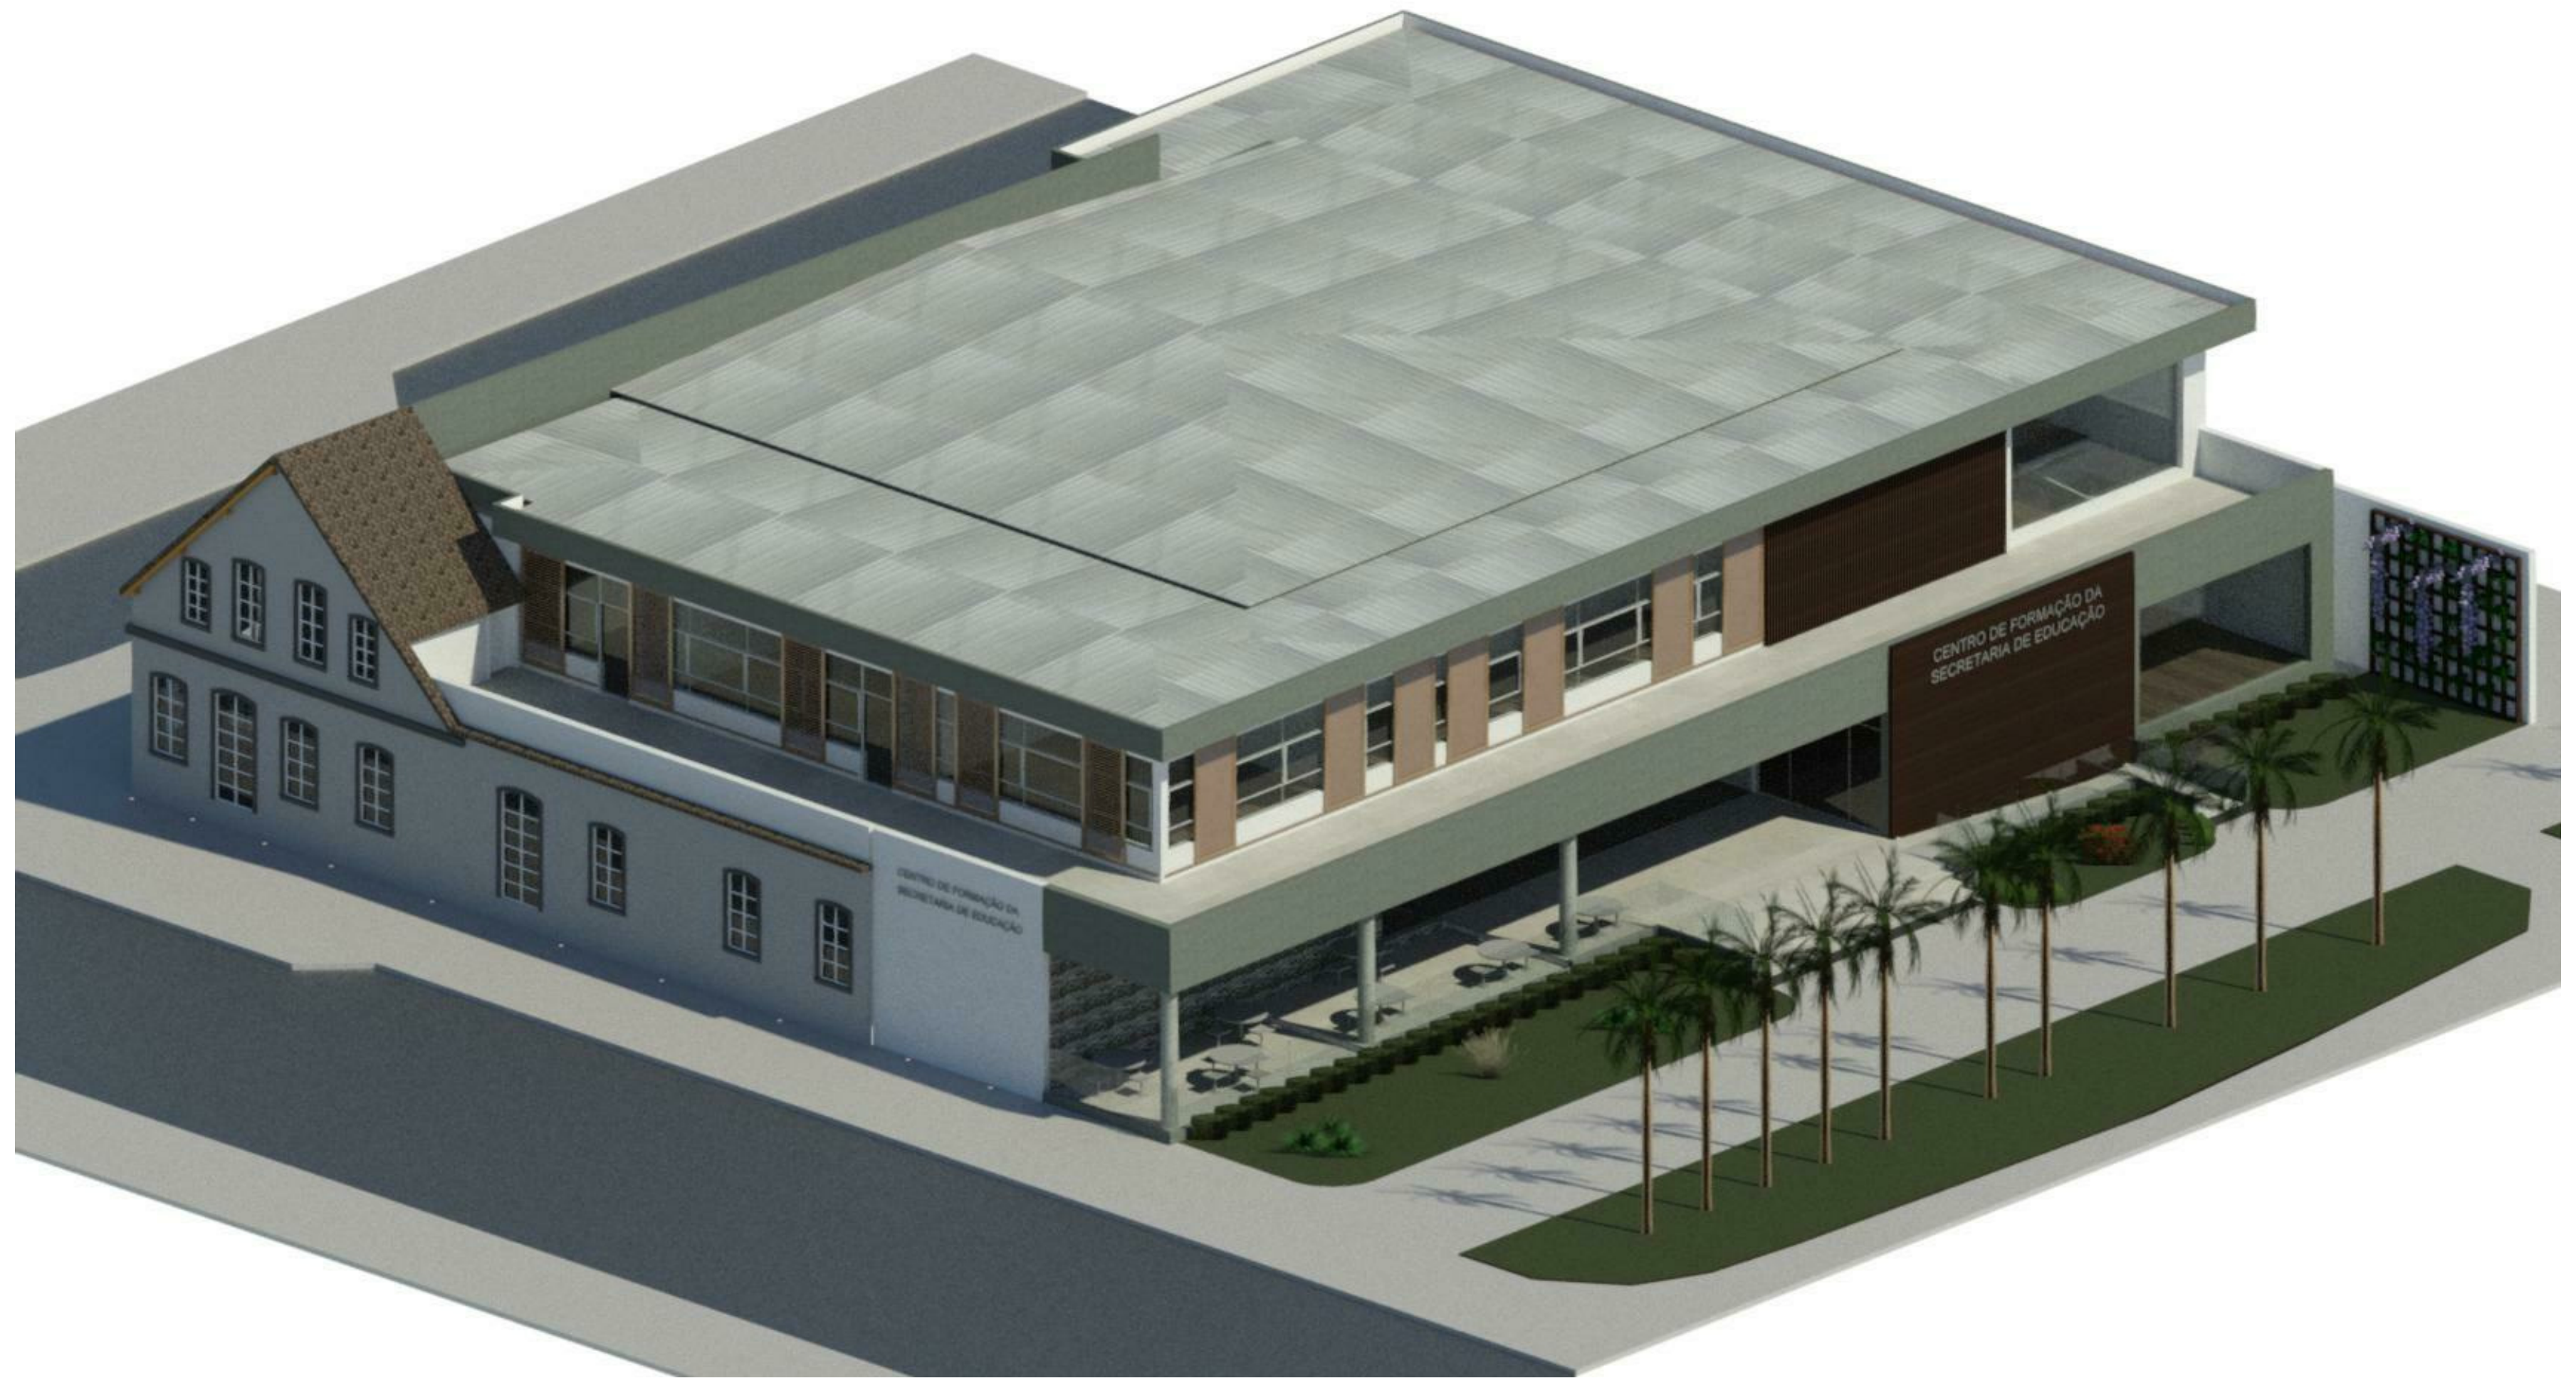
CENTRO DE FORMAÇÃO DA SECRETARIA DE EDUCAÇÃO

2 3D (SOL DA TARDE)
1 : 1

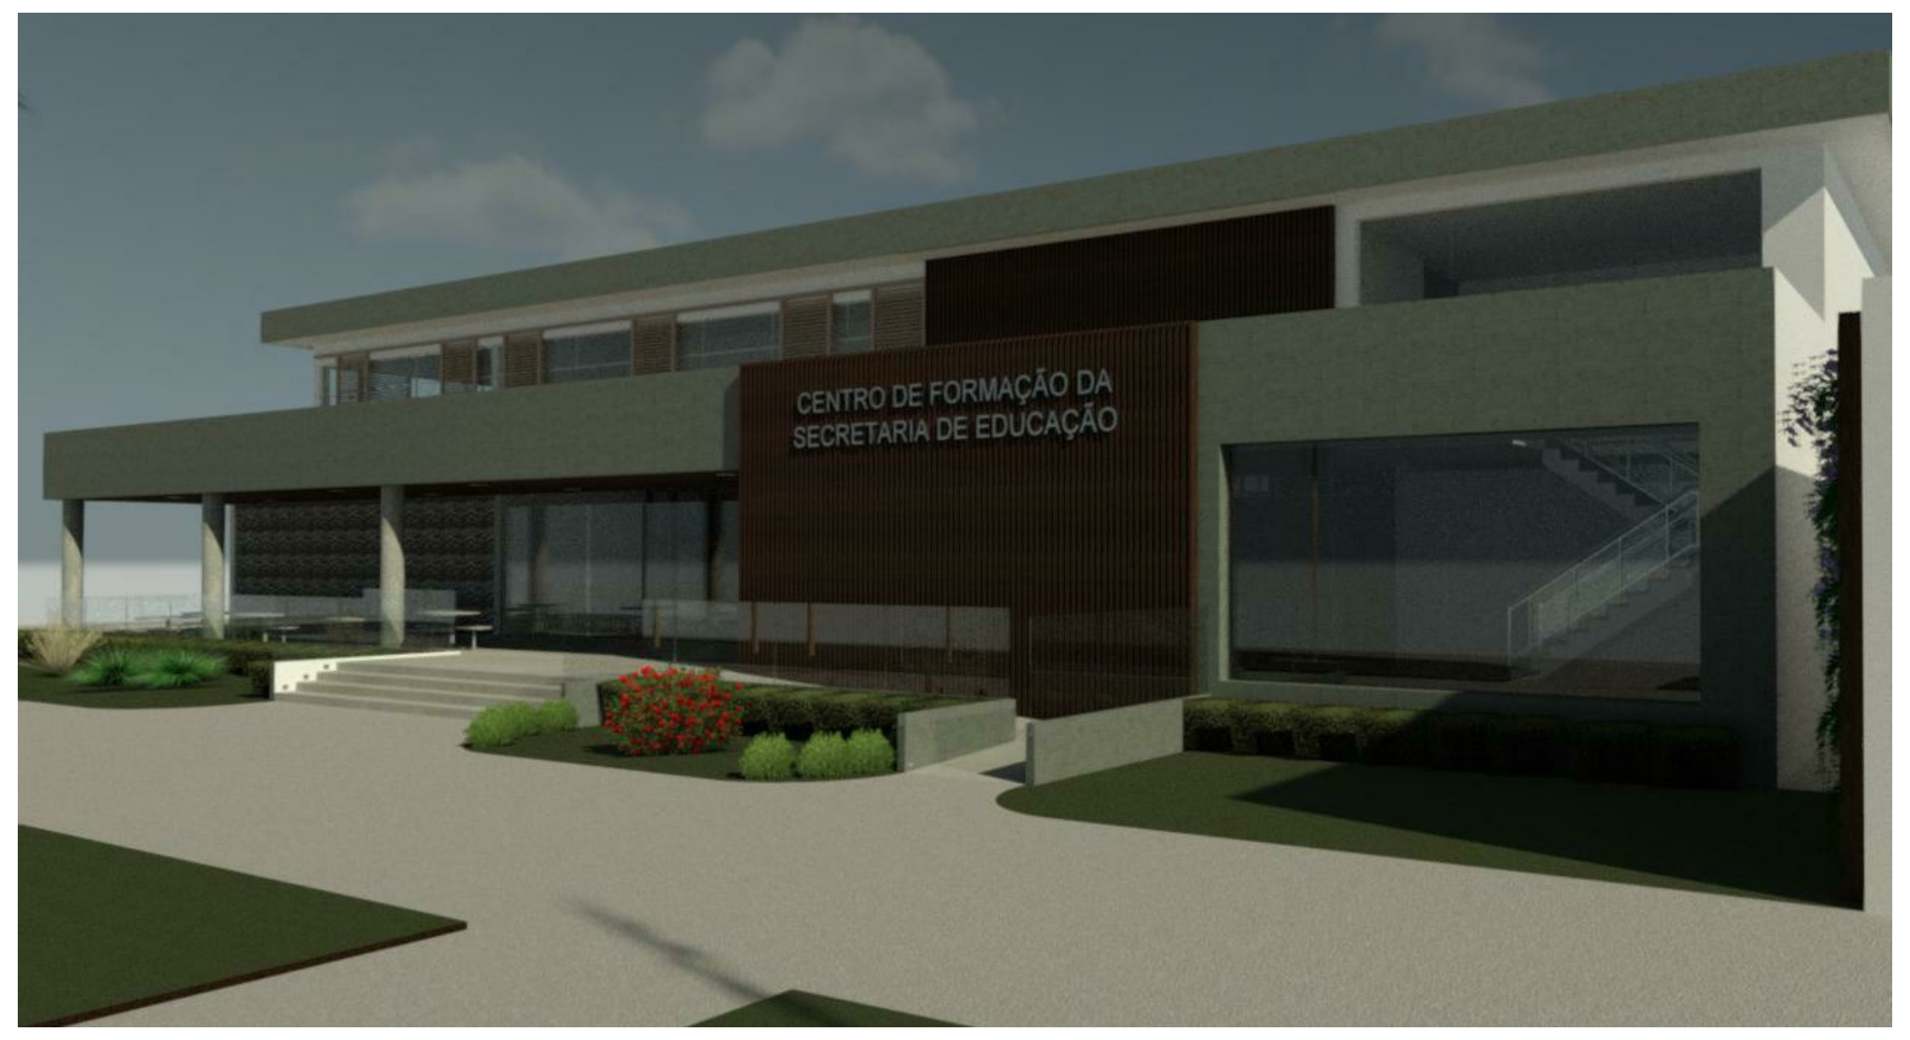
CENTRO DE FORMAÇÃO DA SECRETARIA DE EDUCAÇÃO

6 PERSPECTIVA - RUA DAS PALMEIRAS
1 : 1

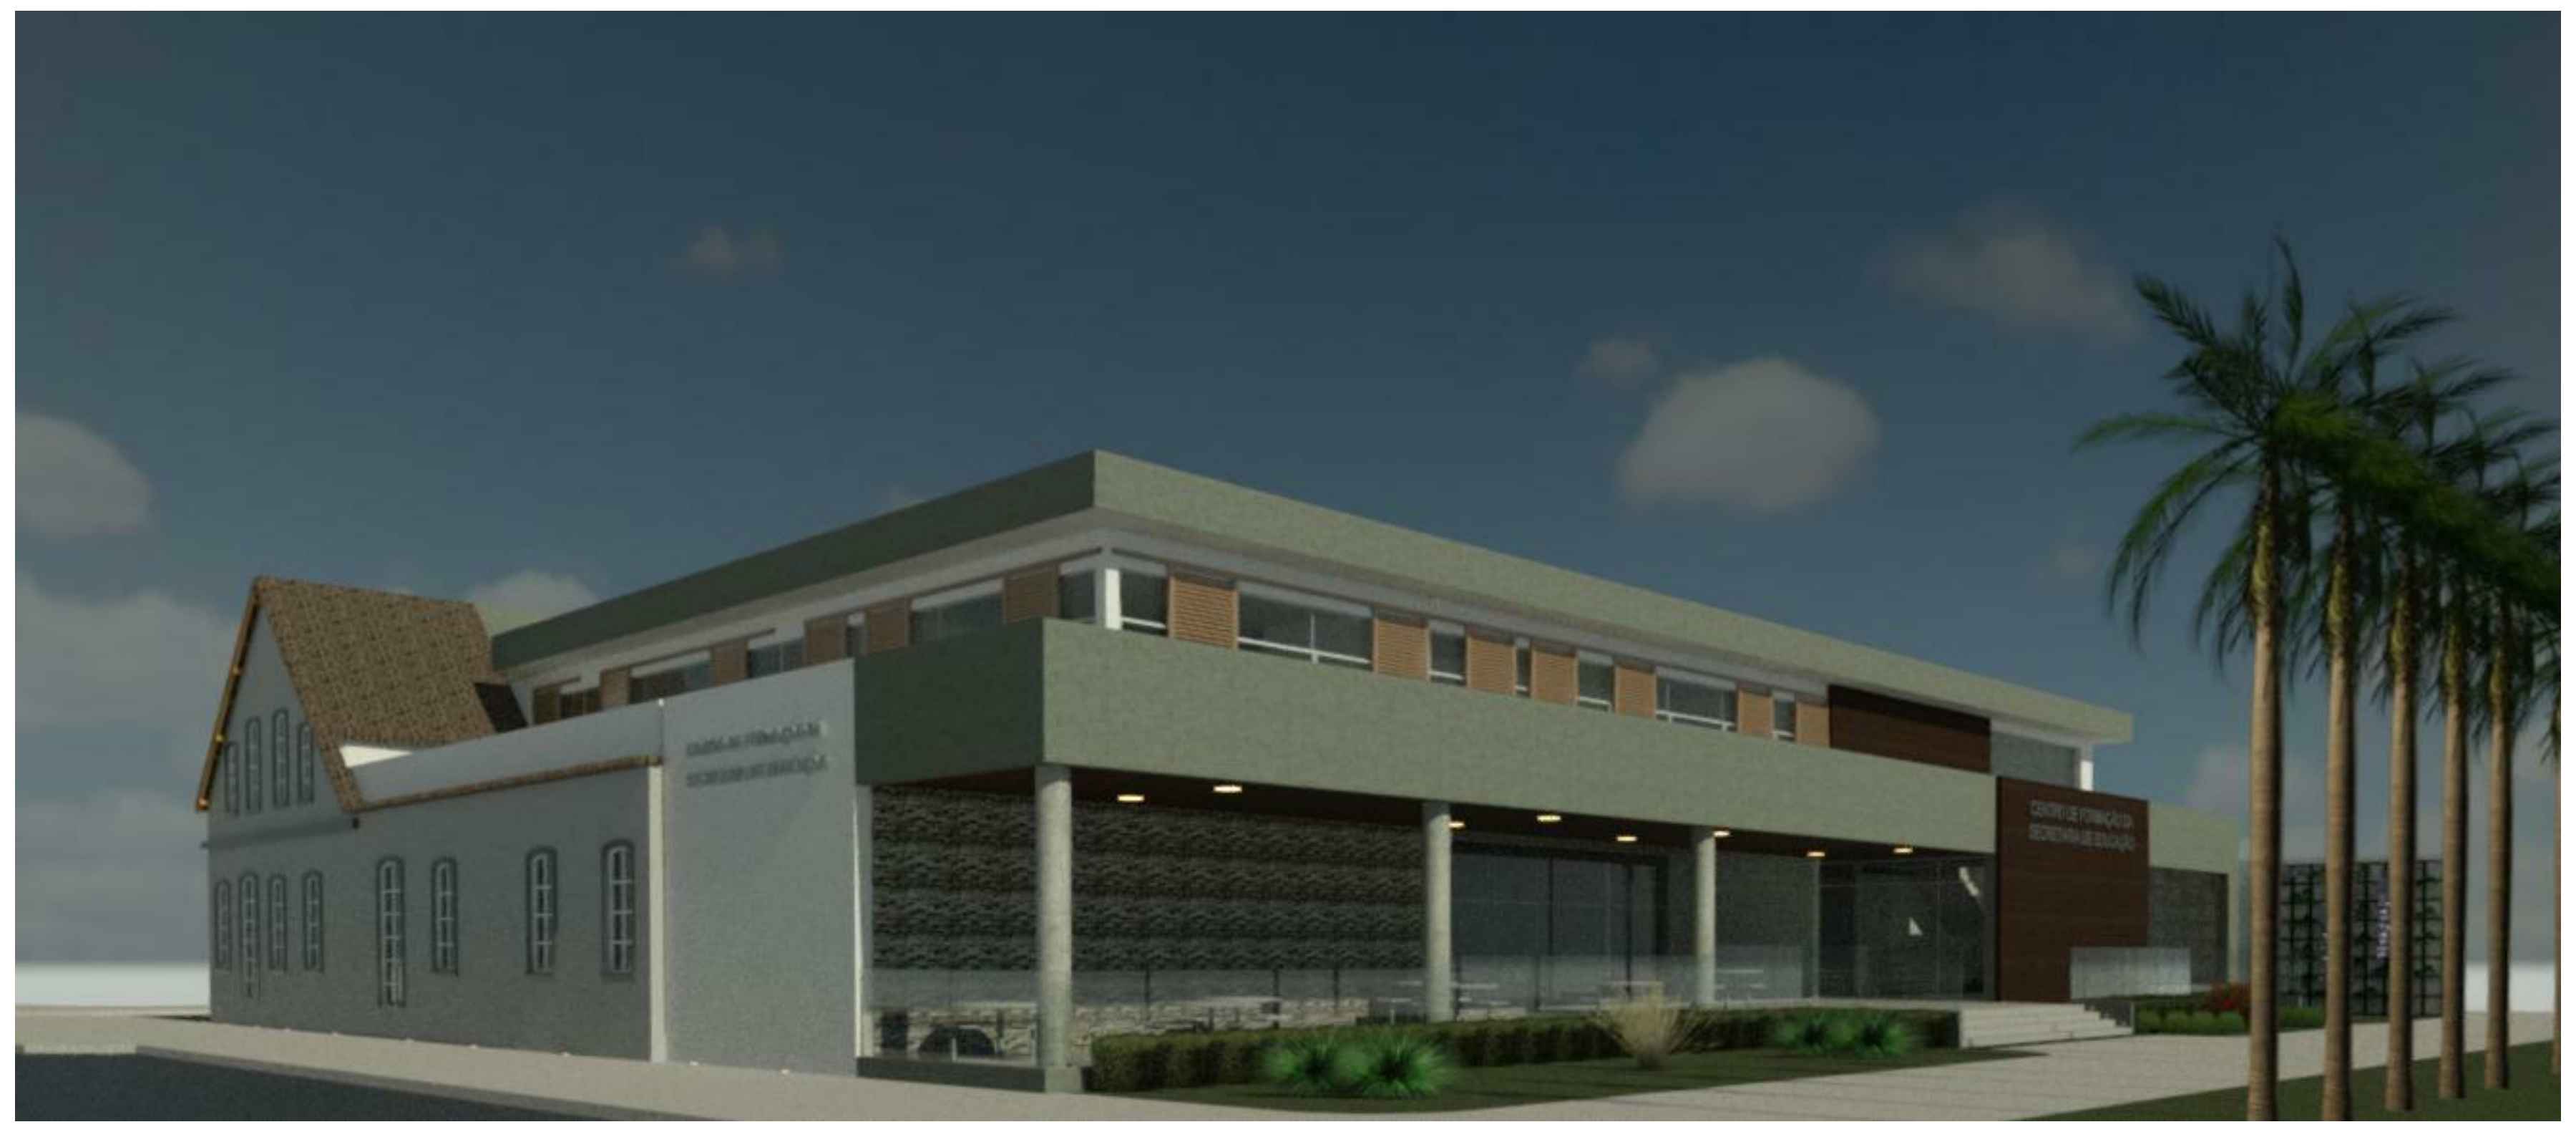

3 PERSPECTIVA 2
1 : 1

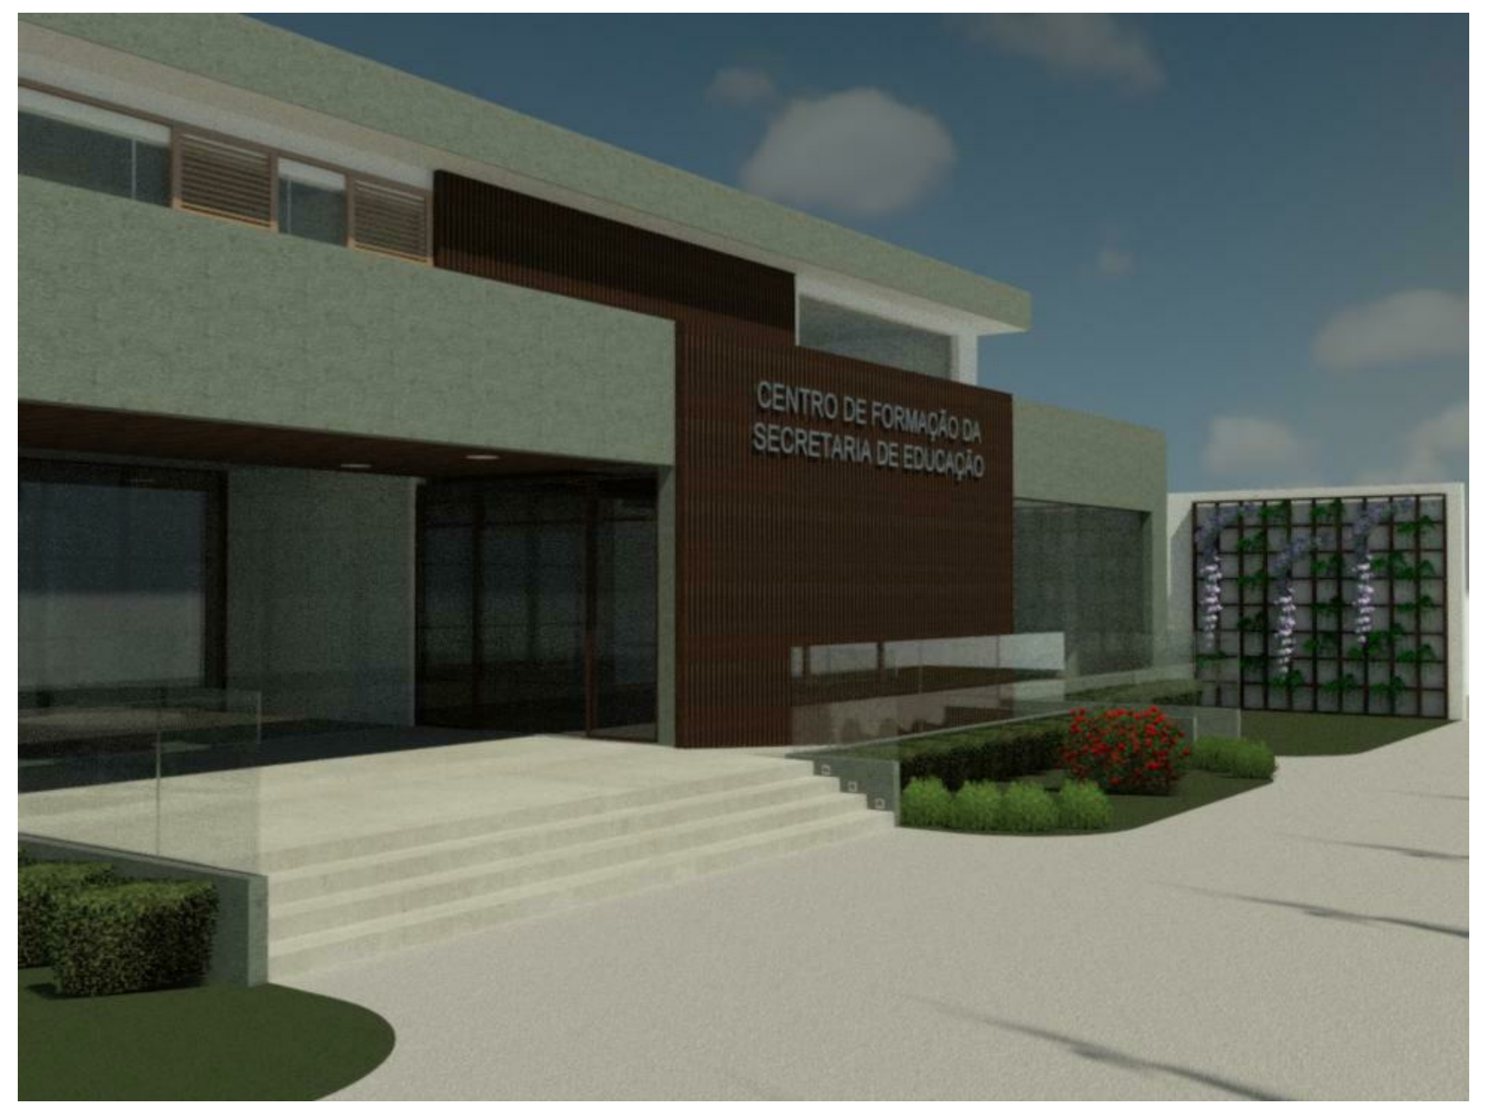
CENTRO DE FORMAÇÃO DA SECRETARIA DE EDUCAÇÃO

7 PERSPECTIVA - RIPADO DE MADEIRA
1 : 1

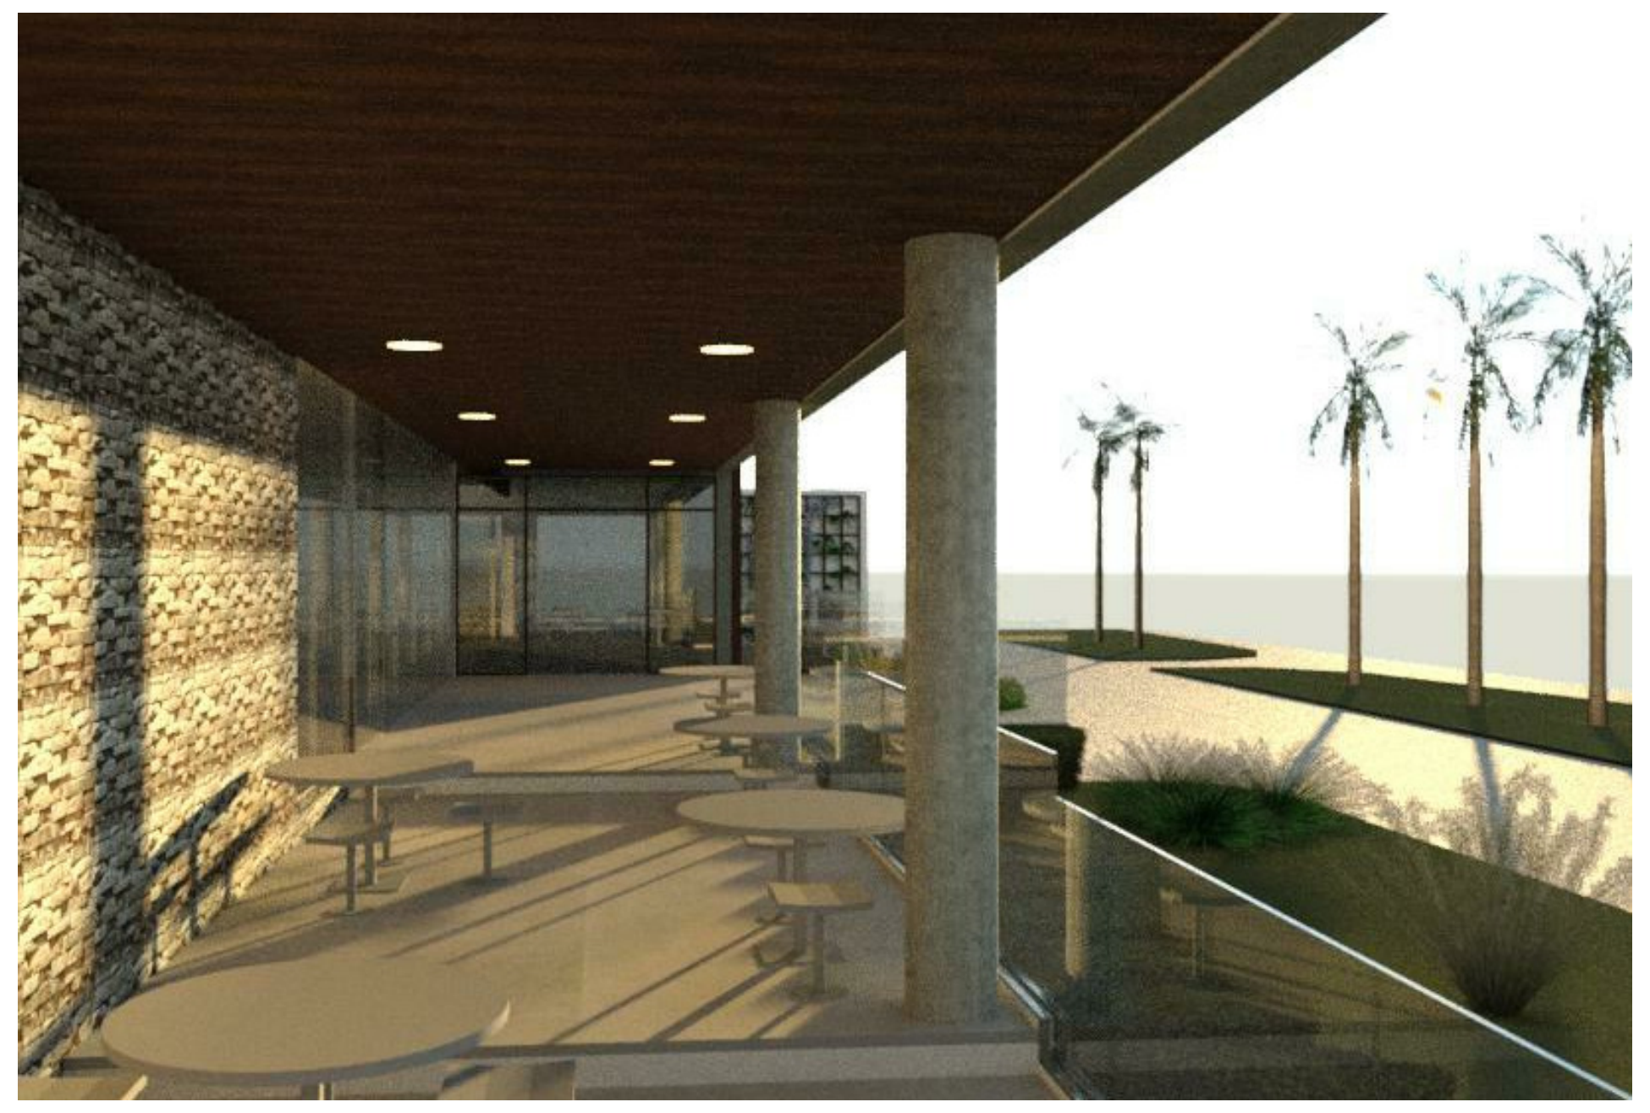

9 PERSPECTIVA - CAFÉ
1 : 1

Nº	DESCRIÇÃO	VISTO	DATA
2	REVISÃO 02 CONFORME PARECER 8457827		21/05/2021
1	REVISÃO 01		08/02/2021
0	EMISSÃO INICIAL		08/12/2020

OBS.: TODAS AS MEDIDAS DEVEM SER CONFERIDAS EM OBRA. CASO SEJA NECESSÁRIO ALGUMA ALTERAÇÃO, ENTRAR EM CONTATO COM O PROJETISTA RESPONSÁVEL.
OBS.: O NÍVEL 0,00m DO PROJETO ARQUITETÔNICO É REFERENTE AO NÍVEL 5,25m DO LEVANTAMENTO TOPOGRÁFICO.

APROVAÇÕES

CLIENTE:
Ademar Stringari Junior
Assinado digitalmente por Ademar Stringari Junior
DN: DC=br, DC=gov, DC=sc, DC=joinville, DC=pmjlle, OU=People, OU=Standard Users, OU=Servidores Publicos, CN=Ademar Stringari Junior, E=ademar.junior@joinville.sc.gov.br
Razão: Eu sou o autor deste documento
Localização: sua localização de assinatura aqui
Data: 2022.04.25 18:47:38-03'00'
Foxit PDF Reader Versão: 11.2.1
MUNICÍPIO DE JOINVILLE
83.169.623/0001-10

RESPONSÁVEL TÉCNICO
GUILHERME SILVEIRA DE OLIVEIRA:00492851905
Assinado de forma digital por GUILHERME SILVEIRA DE OLIVEIRA:00492851905
Dados: 2021.05.21 17:46:31 -03'00'
GUILHERME SILVEIRA DE OLIVEIRA
CREA/SC: 126956-9

ENGEPLANTI
PROJETOS E SUPERVISÃO

PREFEITURA DE JOINVILLE

EQUIPE TÉCNICA DA EMPRESA

ENGENHEIRO CIVIL
CREA/SC: 126956-9

CLIENTE: **MUNICÍPIO DE JOINVILLE**	CNPJ: 83.169.623/0001-10
OBRA: **CENTRO DE FORMAÇÃO DA SECRETARIA DE EDUCAÇÃO**	INSCRIÇÃO IMOBILIÁRIA: 13.20.24.21.0274

ENDEREÇO:
RUA TRÊS DE MAIO, 151, CENTRO - JOINVILLE/SC

DISCIPLINA ARQUITETURA	ARQUIVO: 497-19_ARQ_AP_R00	DATA: MAIO / 2021
CONTEÚDO: RENDERIZAÇÕES	ETAPA: PROJETO EXECUTIVO ESCALA: INDICADA	PRANCHA: ARQ **13**/15

Engeplanti Consultoria LTDA./ CREA nº 163388-0 / CNPJ 23.002.667/0001-29
Rua Cristóvão Nunes Pires, 110 - CEP 88010-120 - Florianópolis / Fone: (48) 99969-3345 / e-mail: guilherme@engeplanti.com.br

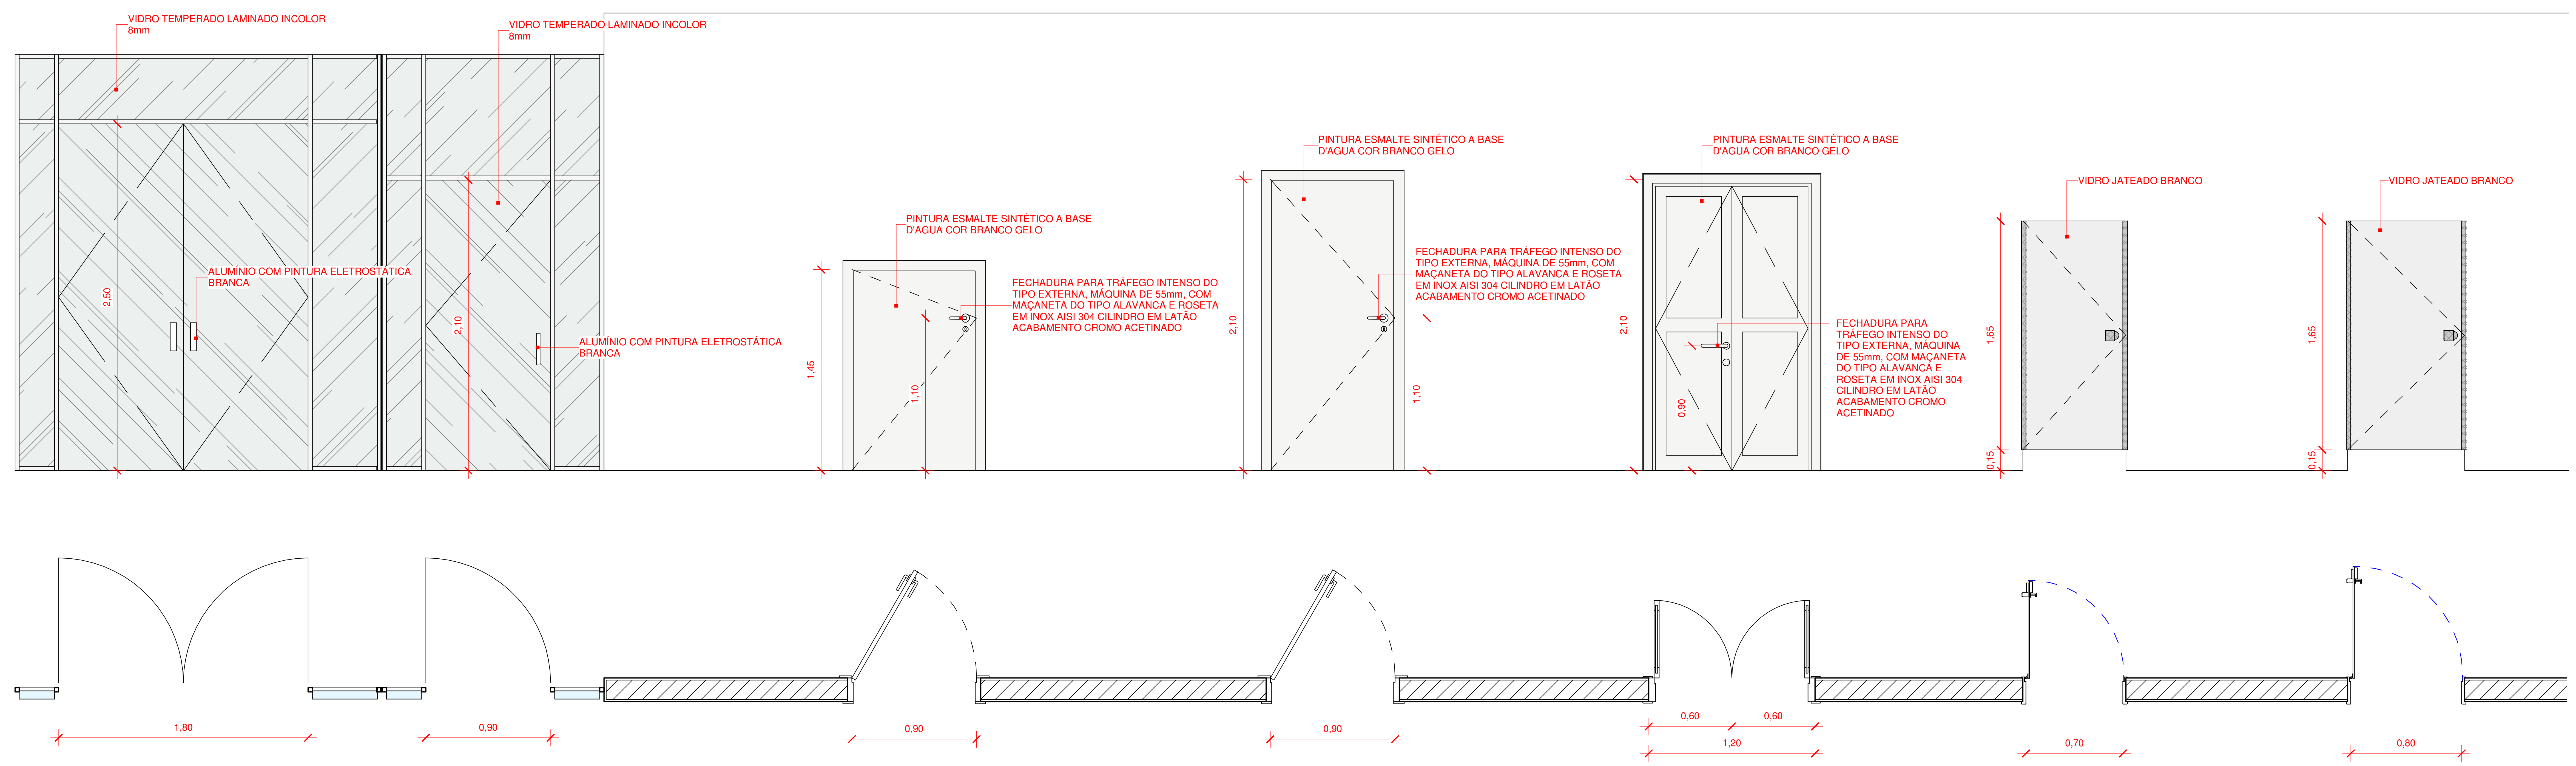
VIDRO TEMPERADO LAMINADO INCOLOR 8mm
VIDRO TEMPERADO LAMINADO INCOLOR 8mm
ALUMÍNIO COM PINTURA ELETROSTÁTICA BRANCA
ALUMÍNIO COM PINTURA ELETROSTÁTICA BRANCA
2,50
2,10
PINTURA ESMALTE SINTÉTICO A BASE D'AGUA COR BRANCO GELO
FECHADURA PARA TRÁFEGO INTENSO DO TIPO EXTERNA, MÁQUINA DE 55mm, COM MAÇANETA DO TIPO ALAVANCA E ROSETA EM INOX AISI 304 CILINDRO EM LATÃO ACABAMENTO CROMO ACETINADO
1,45
1,10
PINTURA ESMALTE SINTÉTICO A BASE D'AGUA COR BRANCO GELO
FECHADURA PARA TRÁFEGO INTENSO DO TIPO EXTERNA, MÁQUINA DE 55mm, COM MAÇANETA DO TIPO ALAVANCA E ROSETA EM INOX AISI 304 CILINDRO EM LATÃO ACABAMENTO CROMO ACETINADO
2,10
1,10
PINTURA ESMALTE SINTÉTICO A BASE D'AGUA COR BRANCO GELO
FECHADURA PARA TRÁFEGO INTENSO DO TIPO EXTERNA, MÁQUINA DE 55mm, COM MAÇANETA DO TIPO ALAVANCA E ROSETA EM INOX AISI 304 CILINDRO EM LATÃO ACABAMENTO CROMO ACETINADO
2,10
0,90
VIDRO JATEADO BRANCO
1,65
0,15
VIDRO JATEADO BRANCO
1,65
0,15
1,80
0,90
0,90
0,90
0,60
0,60
1,20
0,70
0,80

P01

DIMENSÕES: 1,80 x 2,50 m

CARACTERÍSTICAS:

PORTA COM 2 FOLHAS DE GIRO / VIDRO TEMPERADO LAMINADO INCOLOR 8mm

P02

DIMENSÕES: 0,90 x 2,10 m

CARACTERÍSTICAS:

PORTA COM 1 FOLHA DE GIRO / VIDRO TEMPERADO LAMINADO INCOLOR 8mm

P03

DIMENSÕES: 0,90 x 1,45 m

CARACTERÍSTICAS:

PORTA COM 1 FOLHA DE GIRO / CORTA FOGO EM CHAPA DE AÇO CLASSE P30 / FECHADURA PARA TRÁFEGO INTENSO DO TIPO EXTERNA, MÁQUINA DE 55mm, COM MAÇANETA E ROSETA EM INOX AISI 304 CILINDRO EM LATÃO ACABAMENTO CROMO ACETINADO

P04

DIMENSÕES: 0,90 x 2,10 m

CARACTERÍSTICAS:

PORTA COM 1 FOLHA DE GIRO / MADEIRA 100% SÓLIDA / FECHADURA PARA TRÁFEGO INTENSO DO TIPO EXTERNA, MÁQUINA DE 55mm, COM MAÇANETA E ROSETA EM INOX AISI 304 CILINDRO EM LATÃO ACABAMENTO CROMO ACETINADO/ PINTURA EM ESMALTE SINTÉTICO À BASE D'ÁGUA ACETINADO COR BRANCA

P05

DIMENSÕES: 1,20 x 2,10 m

CARACTERÍSTICAS:

PORTA COM 2 FOLHAS DE GIRO / MADEIRA 100% SÓLIDA / MÍNIMO TRÊS DOBRADIÇAS DE 3 1/2" / FECHADURA PARA TRÁFEGO INTENSO DO TIPO EXTERNA, MÁQUINA DE 55mm, COM MAÇANETA E ROSETA EM INOX AISI 304 CILINDRO EM LATÃO ACABAMENTO CROMO ACETINADO / PINTURA EM ESMALTE SINTÉTICO À BASE D'ÁGUA ACETINADO COR BRANCA

P06

DIMENSÕES: 0,70 x 1,65 m

CARACTERÍSTICAS:

PORTA COM 1 FOLHA DE GIRO EM VIDRO TEMPERADO 6mm JATEADO, COR BRANCO

P07

DIMENSÕES: 0,80 x 1,65 m

CARACTERÍSTICAS:

PORTA COM 1 FOLHA DE GIRO / VIDRO TEMPERADO 6 mm JATEADO, COR BRANCO

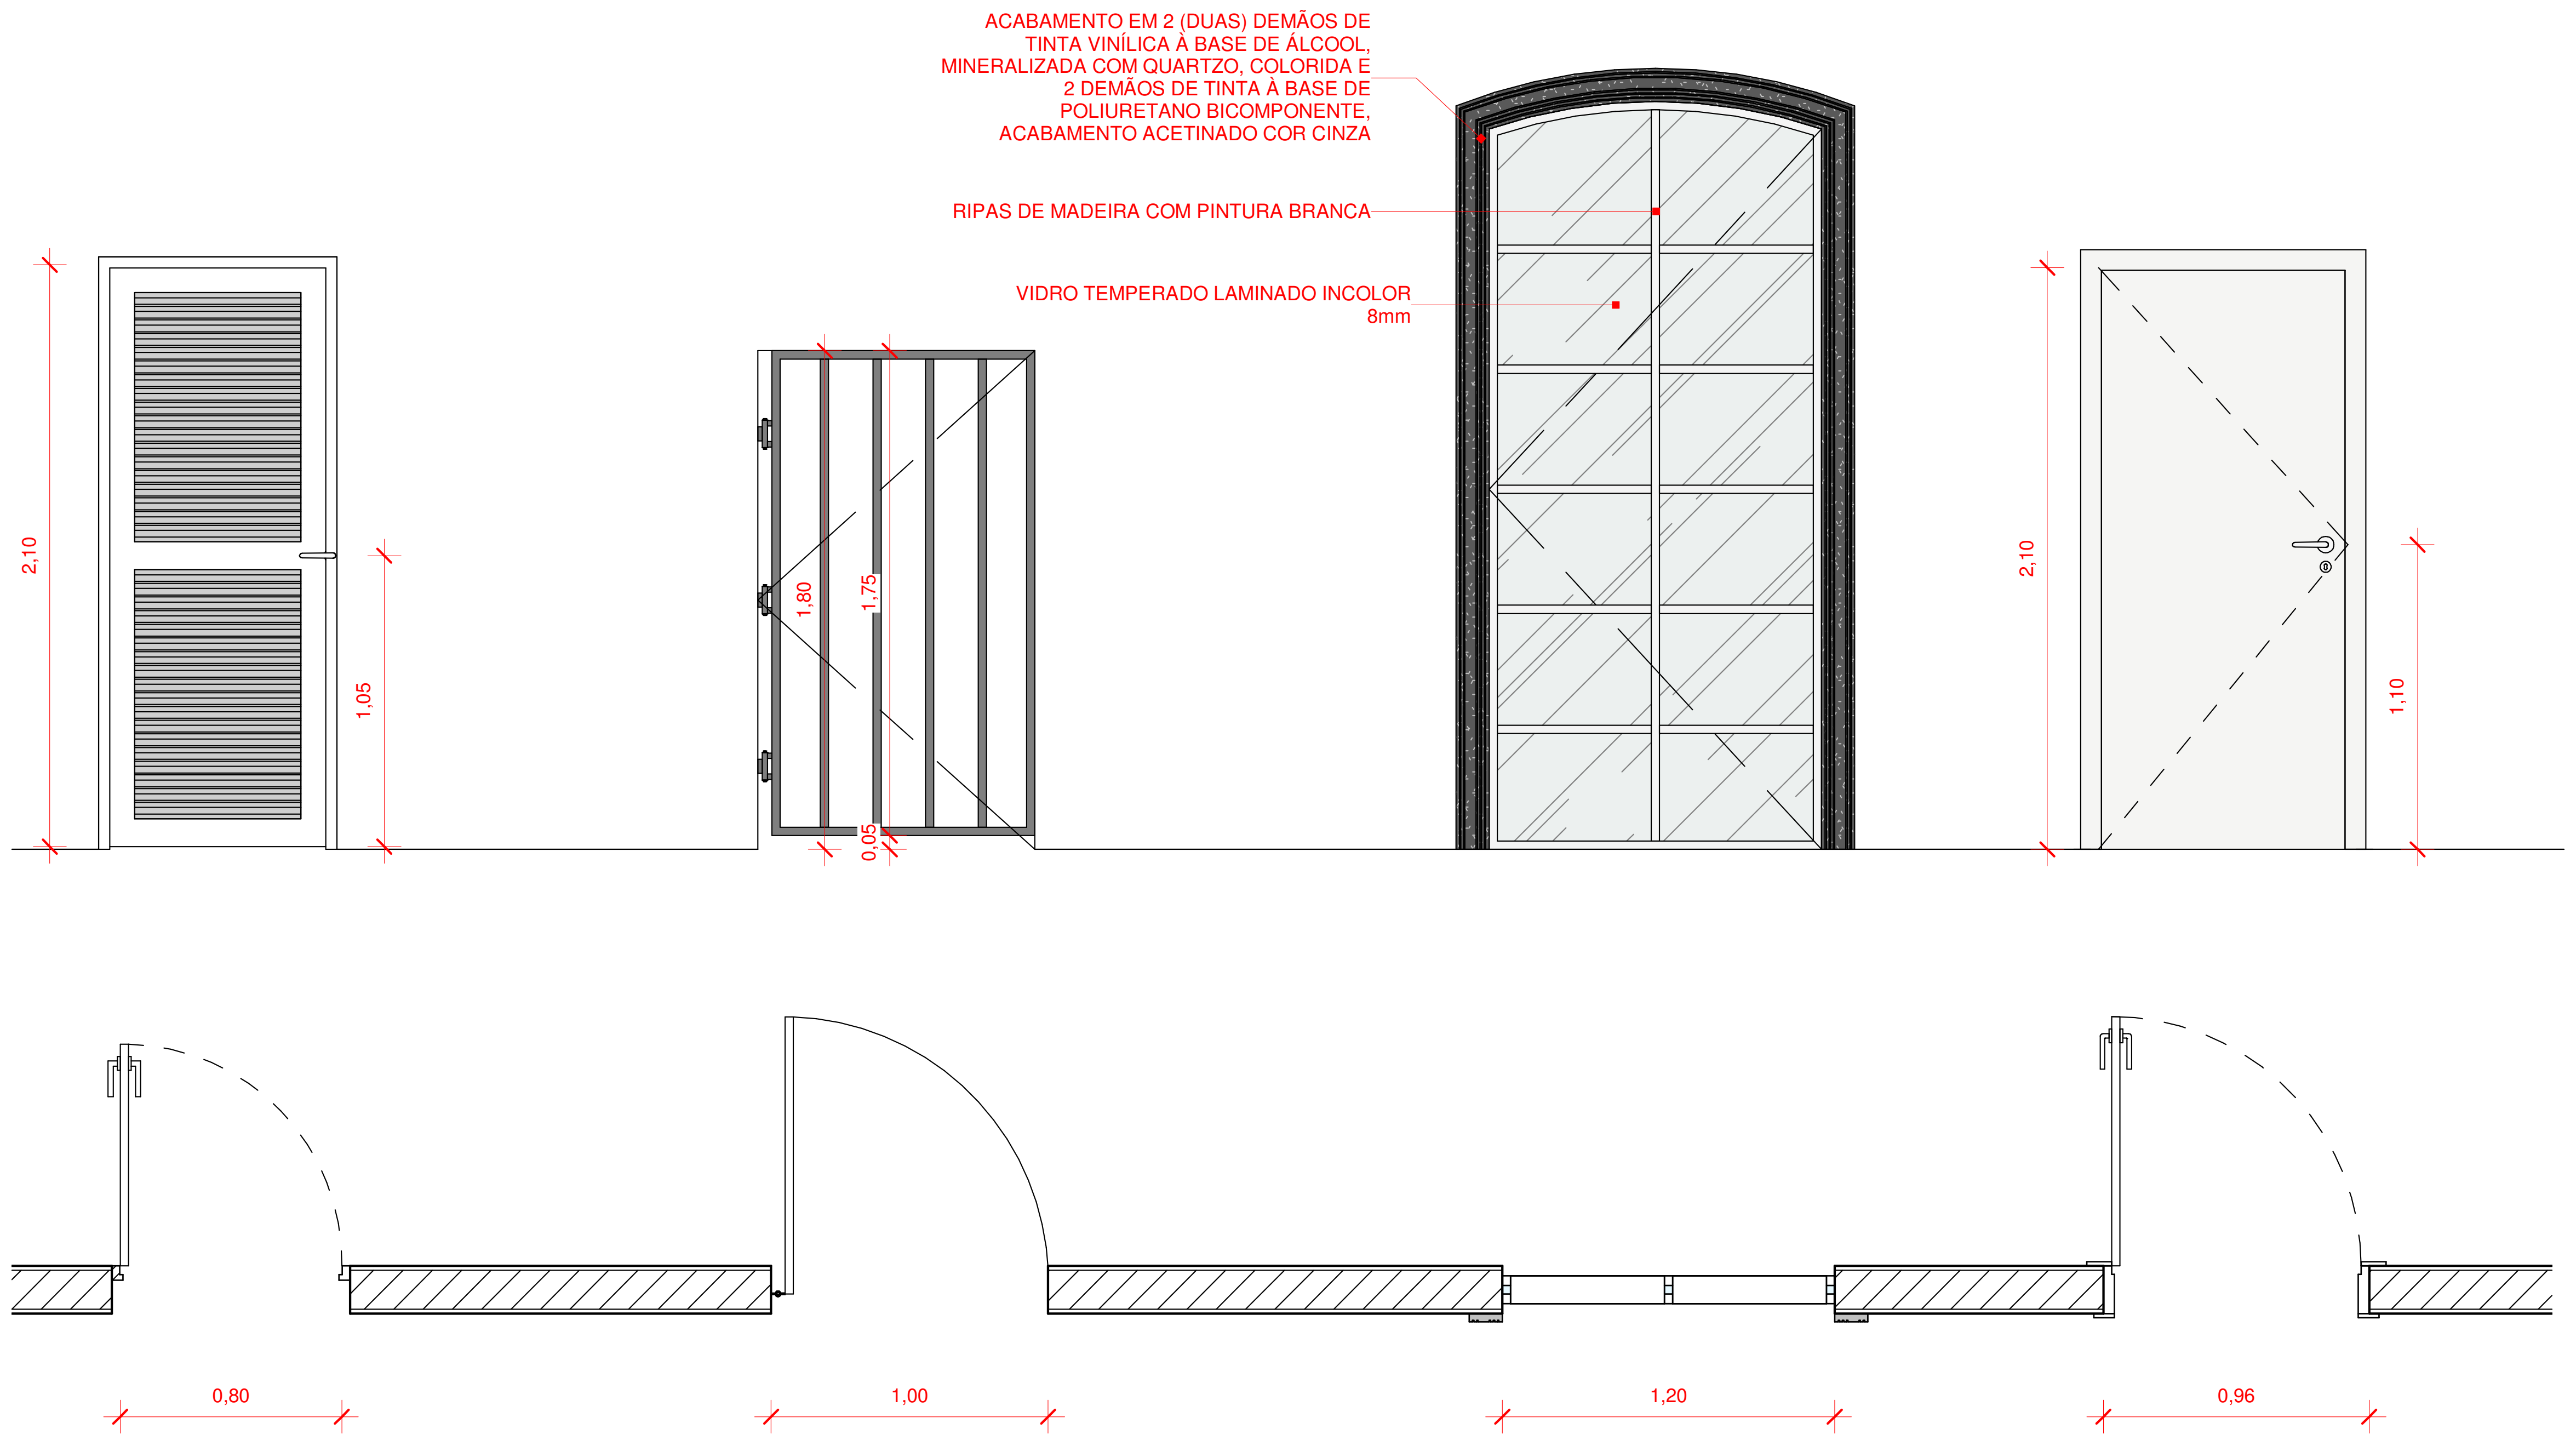
ACABAMENTO EM 2 (DUAS) DEMÃOS DE TINTA VINÍLICA À BASE DE ÁLCOOL, MINERALIZADA COM QUARTZO, COLORIDA E 2 DEMÃOS DE TINTA À BASE DE POLIURETANO BICOMPONENTE, ACABAMENTO ACETINADO COR CINZA
RIPAS DE MADEIRA COM PINTURA BRANCA
VIDRO TEMPERADO LAMINADO INCOLOR 8mm
2,10
1,05
1,80
1,75
0,05
2,10
1,10
0,80
1,00
1,20
0,96

P08

DIMENSÕES: 0,80 x 2,10 m

CARACTERÍSTICAS:

PORTA COM 1 FOLHA DE GIRO / TIPO VENEZIANA / EM ALUMÍNIO ANODIZADO NATURAL

P09

DIMENSÕES: 1,00 x 1,80 m

CARACTERÍSTICAS:

PORTÃO 1 FOLHA DE GIRO EM PERFIL METÁLICO 1/1/4" COM FECHAMENTO EM GRADE / BARRA CHATA 7/8"x3/16" A CADA 10cm EM AÇO GALVANIZADO A FOGO / TRATAMENTO ANTICORROSÃO

P14

DIMENSÕES: 1,20 x 2,60 m

CARACTERÍSTICAS:

PORTA FIXA / VIDRO TEMPERADO LAMINADO INCOLOR 8mm / MONTANTES EM MADEIRA COM PINTURA COR BRANCA / A SER INSTALADA NO VÃO EXISTENTE

P11

DIMENSÕES: 0,90 x 2,10 m

CARACTERÍSTICAS:

PORTA COM 1 FOLHA DE GIRO / CORTA FOGO EM CHAPA DE AÇO CLASSE P30 / FECHADURA PARA TRÁFEGO INTENSO DO TIPO EXTERNA, MÁQUINA DE 55mm, COM MAÇANETA E ROSETA EM INOX AISI 304 CILINDRO EM LATÃO ACABAMENTO CROMO ACETINADO

Nº	DESCRIÇÃO	VISTO	DATA
4	REVISÃO 04 (COMPATIBILIZAÇÃO FINAL DE PROJETO)		13/07/2021
2	REVISÃO 02 CONFORME PARECER 8457827		21/05/2021
1	REVISÃO 01		08/02/2021
0	EMISSÃO INICIAL		08/12/2020

OBS.: TODAS AS MEDIDAS DEVEM SER CONFERIDAS EM OBRA. CASO SEJA NECESSÁRIO ALGUMA ALTERAÇÃO, ENTRAR EM CONTATO COM O PROJETISTA RESPONSÁVEL.
OBS.: O NÍVEL 0,00m DO PROJETO ARQUITETÔNICO É REFERENTE AO NÍVEL 5,25m DO LEVANTAMENTO TOPOGRÁFICO.

APROVAÇÕES

CLIENTE
Ademar Stringari Junior
Assinado digitalmente por Ademar Stringari Junior
DN: DC=br, DC=gov, DC=sc, DC=joinville, DC=pmjlle, OU=People, OU=Standard Users, OU=Servidores Publicos, CN=Ademar Stringari Junior, E=ademar.junior@joinville.sc.gov.br
Razão: Eu sou o autor deste documento
Localização: sua localização de assinatura aqui
Data: 2022.04.25 18:48:45-03'00'
Foxit PDF Reader Versão: 11.2.1
MUNICÍPIO DE JOINVILLE
83.169.623/0001-10

RESPONSÁVEL TÉCNICO
GUILHERME SILVEIRA DE OLIVEIRA:00492851905
Assinado de forma digital por GUILHERME SILVEIRA DE OLIVEIRA:00492851905
Dados: 2021.07.27 15:29:13 -03'00'
GUILHERME SILVEIRA DE OLIVEIRA
CREA/SC: 126956-9

ENGEPLANTI
PROJETOS E SUPERVISÃO

PREFEITURA DE JOINVILLE

EQUIPE TÉCNICA DA EMPRESA
ENGENHEIRO CIVIL
CREA/SC: 126956-9

CLIENTE:
MUNICÍPIO DE JOINVILLE
CNPJ:
83.169.623/0001-10

OBRA:
CENTRO DE FORMAÇÃO DA SECRETARIA DE EDUCAÇÃO
INSCRIÇÃO IMOBILIÁRIA:
13.20.24.21.0274

ENDEREÇO:
RUA TRÊS DE MAIO, 151, CENTRO - JOINVILLE/SC

DISCIPLINA
ARQUITETURA
ARQUIVO:
497-19_ARQ_PE_R04
DATA:
JUN / 2021

CONTEÚDO:
DETALHAMENTO DE ESQUADRIAS - PORTAS
ETAPA:
PROJETO EXECUTIVO
ESCALA:
INDICADA
PRANCHA:
ARQ **14**/15

Engeplanti Consultoria LTDA./ CREA nº 163388-0 / CNPJ 23.002.667/0001-29
Rua Cristóvão Nunes Pires, 110 - CEP 88010-120 - Florianópolis / Fone: (48) 99969-3345 / e-mail: guilherme@engeplanti.com.br

ALUMÍNIO COM PINTURA ELETROSTÁTICA BRANCA
VIDRO TEMPERADO LAMINADO INCOLOR 8mm
PINGADEIRA EM GRANITO BRANCO ITAÚNAS
0,02
0,37
0,37
0,37
0,37
0,02
1,50
0,02
1,08
1,10
ALUMÍNIO COM PINTURA ELETROSTÁTICA BRANCA
VIDRO TEMPERADO LAMINADO INCOLOR 8mm
PINGADEIRA EM GRANITO BRANCO ITAÚNAS
0,02
0,38
0,38
0,02
0,80
0,02
1,78
1,80
0,40
0,40
1,60
0,30
0,40
2,70
3,00
0,15
VIDRO TEMPERADO LAMINADO INCOLOR 8mm
VIDRO TEMPERADO LAMINADO INCOLOR 8mm
VIDRO TEMPERADO LAMINADO INCOLOR 8mm
1,20
0,30
2,50
2,20
0,60
0,70
2,00

J01

DIMENSÕES: 2,50 x 1,50 / 1,10

CARACTERÍSTICAS:

JANELA COM 12 FOLHAS BASCULANTE / REQUADRO EM ALUMÍNIO COM PINTURA ELETROSTÁTICA BRANCA / VIDRO 8mm LAMINADO INCOLOR / PEITORIL EM GRANITO BRANCO ITAÚNAS

J02

DIMENSÕES: 2,20 x 0,80 / 1,80

CARACTERÍSTICAS:

JANELA COM 6 FOLHAS BASCULANTE / REQUADRO EM ALUMÍNIO COM PINTURA ELETROSTÁTICA BRANCA / VIDRO 8mm LAMINADO INCOLOR / PEITORIL EM GRANITO BRANCO ITAÚNAS

J03

DIMENSÕES: 0,60 x 0,40 / 0,30

CARACTERÍSTICAS: / 1,60

JANELA COM 1 FOLHA FIXA / VENEZIANA EM ALUMÍNIO COM PINTURA ELETROSTÁTICA BRANCA

J04

DIMENSÕES: 0,70 x 0,40 / 2,70

CARACTERÍSTICAS:

JANELA COM 1 FOLHA DE GIRO / VENEZIANA EM ALUMÍNIO COM PINTURA ELETROSTÁTICA BRANCA / PARA MANUTENÇÃO DO ELEVADOR

J05

DIMENSÕES: 1,35 x 3,00 / 0,15

CARACTERÍSTICAS:

BRISE MÓVEL HORIZONTAL / MADEIRA

J06, J07, J08, J09, J10, J11, J12

DIMENSÕES: VARIÁVEL DE ACORDO COM O COMPRIMENTO DA PAREDE DE VIDRO (TIRAR MEDIDAS FINAS IN-LOCO)

CARACTERÍSTICAS: JANELA COM 1 FOLHA, MAXIM-AR / VIDRO 6 mm TEMPERADO INCOLOR / ALUMÍNIO COM PINTURA ELETROSTÁTICA BRANCA

J13

DIMENSÕES: 2,00 x 1,20 / 0,30

CARACTERÍSTICAS:

JANELA COM 1 FOLHA FIXA / VENEZIANA EM ALUMÍNIO COR NATURAL

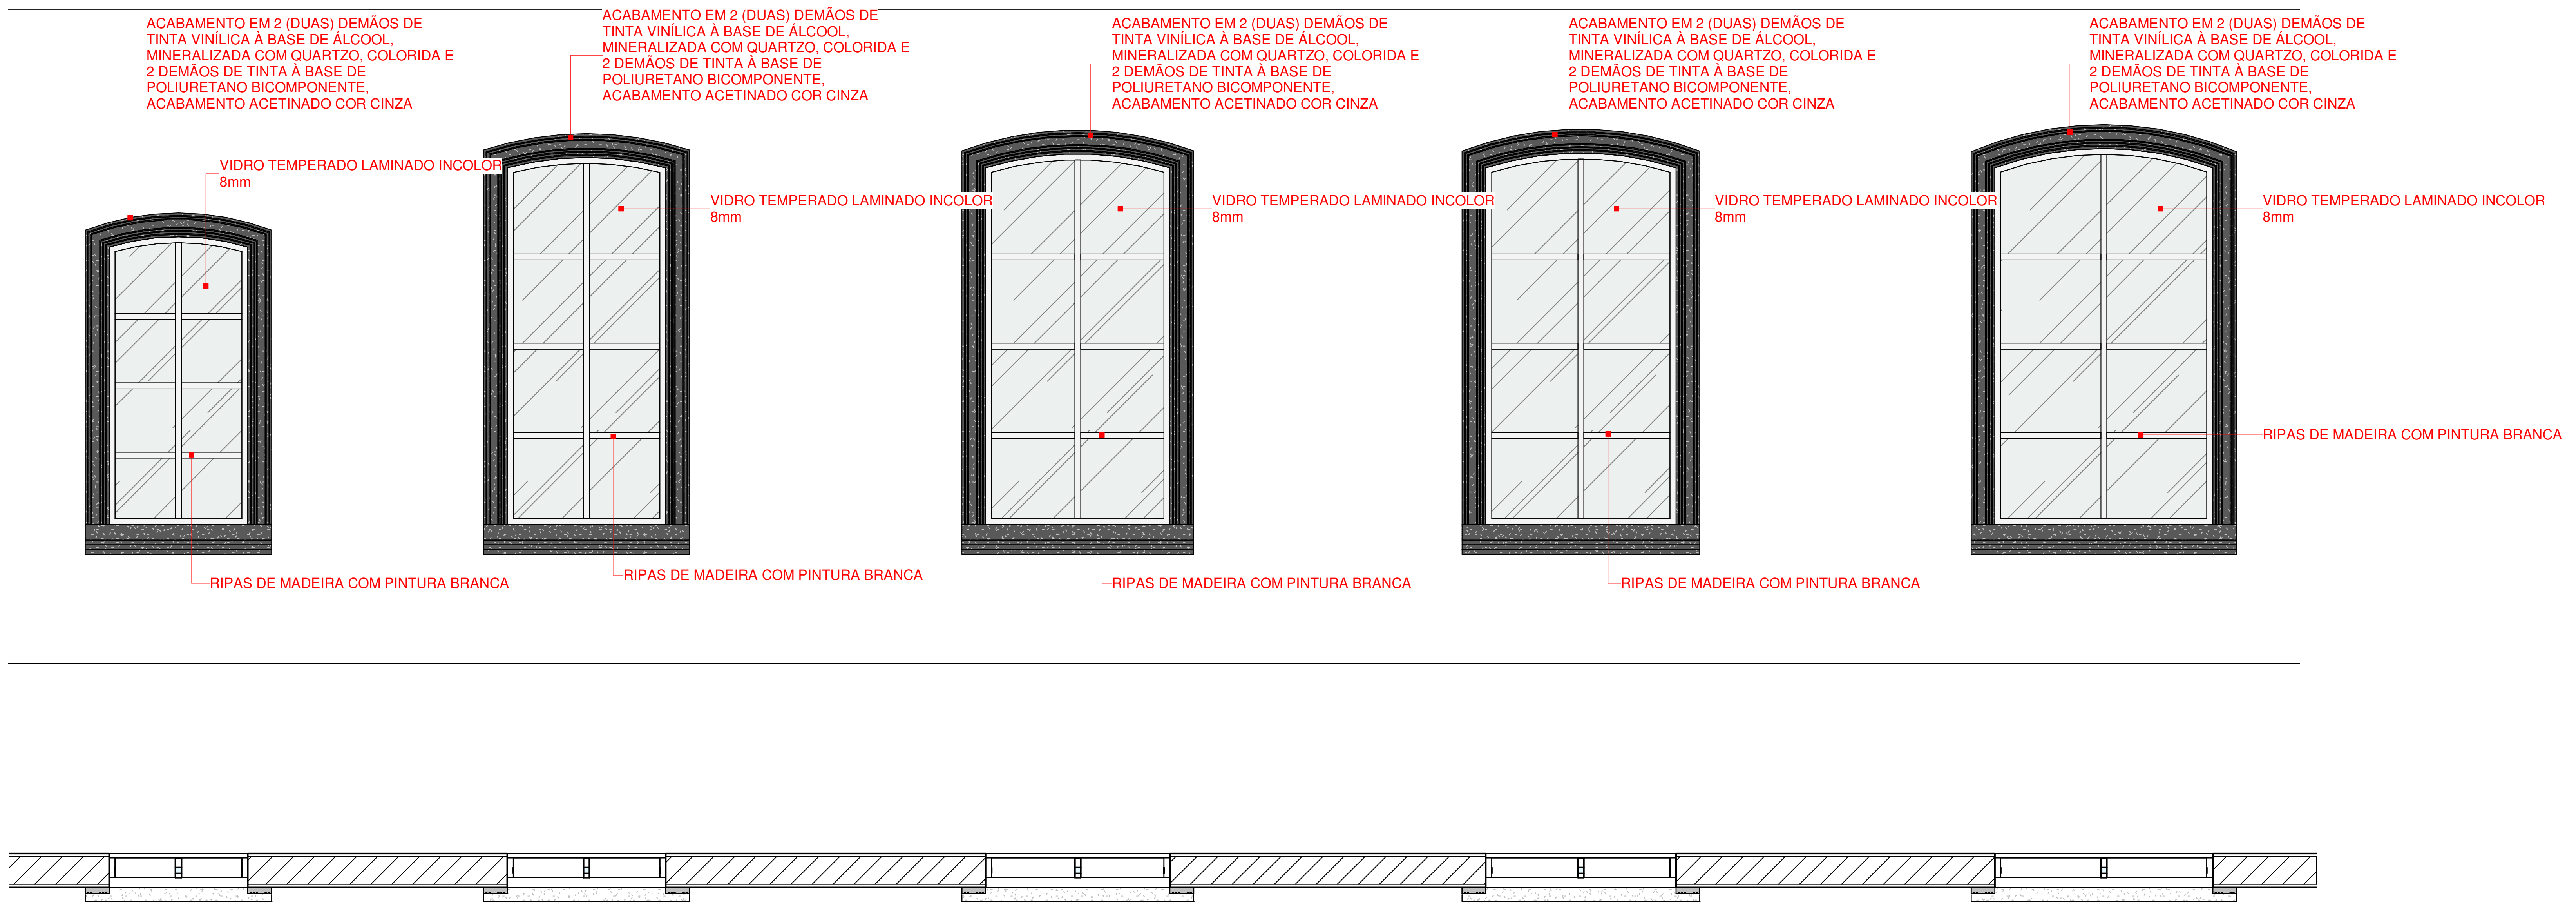
ACABAMENTO EM 2 (DUAS) DEMÃOS DE TINTA VINÍLICA À BASE DE ÁLCOOL, MINERALIZADA COM QUARTZO, COLORIDA E 2 DEMÃOS DE TINTA À BASE DE POLIURETANO BICOMPONENTE, ACABAMENTO ACETINADO COR CINZA
VIDRO TEMPERADO LAMINADO INCOLOR 8mm
RIPAS DE MADEIRA COM PINTURA BRANCA
ACABAMENTO EM 2 (DUAS) DEMÃOS DE TINTA VINÍLICA À BASE DE ÁLCOOL, MINERALIZADA COM QUARTZO, COLORIDA E 2 DEMÃOS DE TINTA À BASE DE POLIURETANO BICOMPONENTE, ACABAMENTO ACETINADO COR CINZA
VIDRO TEMPERADO LAMINADO INCOLOR 8mm
RIPAS DE MADEIRA COM PINTURA BRANCA
ACABAMENTO EM 2 (DUAS) DEMÃOS DE TINTA VINÍLICA À BASE DE ÁLCOOL, MINERALIZADA COM QUARTZO, COLORIDA E 2 DEMÃOS DE TINTA À BASE DE POLIURETANO BICOMPONENTE, ACABAMENTO ACETINADO COR CINZA
VIDRO TEMPERADO LAMINADO INCOLOR 8mm
RIPAS DE MADEIRA COM PINTURA BRANCA
ACABAMENTO EM 2 (DUAS) DEMÃOS DE TINTA VINÍLICA À BASE DE ÁLCOOL, MINERALIZADA COM QUARTZO, COLORIDA E 2 DEMÃOS DE TINTA À BASE DE POLIURETANO BICOMPONENTE, ACABAMENTO ACETINADO COR CINZA
VIDRO TEMPERADO LAMINADO INCOLOR 8mm
RIPAS DE MADEIRA COM PINTURA BRANCA
ACABAMENTO EM 2 (DUAS) DEMÃOS DE TINTA VINÍLICA À BASE DE ÁLCOOL, MINERALIZADA COM QUARTZO, COLORIDA E 2 DEMÃOS DE TINTA À BASE DE POLIURETANO BICOMPONENTE, ACABAMENTO ACETINADO COR CINZA
VIDRO TEMPERADO LAMINADO INCOLOR 8mm
RIPAS DE MADEIRA COM PINTURA BRANCA

J14

DIMENSÕES: 0,70 x 1,40 /

CARACTERÍSTICAS:

JANELA FIXA COM RIPAS DE MADEIRA E VIDRO LAMINADO 8mm, A SER INSTALADA NO VÃO EXISTENTE

J15

DIMENSÕES: 0,80 x 1,80 /

CARACTERÍSTICAS:

JANELA FIXA COM RIPAS DE MADEIRA E VIDRO LAMINADO 8mm, A SER INSTALADA NO VÃO EXISTENTE

J16

DIMENSÕES: 0,93 x 1,80 /

CARACTERÍSTICAS:

JANELA FIXA COM RIPAS DE MADEIRA E VIDRO LAMINADO 8mm, A SER INSTALADA NO VÃO EXISTENTE

J17

DIMENSÕES: 0,96 x 1,80 /

CARACTERÍSTICAS:

JANELA FIXA COM RIPAS DE MADEIRA E VIDRO LAMINADO 8mm, A SER INSTALADA NO VÃO EXISTENTE

J18

DIMENSÕES: 1,10 x 1,80 /

CARACTERÍSTICAS:

JANELA FIXA COM RIPAS DE MADEIRA E VIDRO LAMINADO 8mm, A SER INSTALADA NO VÃO EXISTENTE

Nº	DESCRIÇÃO	VISTO	DATA
3	REVISÃO 03 CONFORME ANÁLISE 4 DO PROJETO LEGAL		11/06/2021
2	REVISÃO 02 CONFORME PARECER 8457827		21/05/2021
1	REVISÃO 01		08/02/2021
0	EMISSÃO INICIAL		08/12/2020

OBS.: TODAS AS MEDIDAS DEVEM SER CONFERIDAS EM OBRA. CASO SEJA NECESSÁRIO ALGUMA ALTERAÇÃO, ENTRAR EM CONTATO COM O PROJETISTA RESPONSÁVEL.
OBS.: O NÍVEL 0,00m DO PROJETO ARQUITETÔNICO É REFERENTE AO NÍVEL 5,25m DO LEVANTAMENTO TOPOGRÁFICO.

APROVAÇÕES

CLIENTE
Ademar Stringari Junior
Assinado digitalmente por Ademar Stringari Junior
DN: DC=br, DC=gov, DC=sc, DC=joinville, DC=pmjlle, OU=People, OU=Standard Users, OU=Servidores Publicos, CN=Ademar Stringari Junior, E=ademar.junior@joinville.sc.gov.br
Razão: Eu sou o autor deste documento
Localização: sua localização de assinatura aqui
Data: 2022.04.25 18:49:55-03'00'
Foxit PDF Reader Versão: 11.2.1
MUNICÍPIO DE JOINVILLE
83.169.623/0001-10

RESPONSÁVEL TÉCNICO
GUILHERME SILVEIRA DE OLIVEIRA:00492851905
Assinado de forma digital por GUILHERME SILVEIRA DE OLIVEIRA:00492851905
Dados: 2021.07.27 15:29:38 -03'00'
GUILHERME SILVEIRA DE OLIVEIRA
CREA/SC: 126956-9

ENGEPLANTI
PROJETOS E SUPERVISÃO

PREFEITURA DE JOINVILLE

EQUIPE TÉCNICA DA EMPRESA

ENGENHEIRO CIVIL
CREA/SC: 126956-9

CLIENTE:
MUNICÍPIO DE JOINVILLE
CNPJ: 83.169.623/0001-10

OBRA:
CENTRO DE FORMAÇÃO DA SECRETARIA DE EDUCAÇÃO
INSCRIÇÃO IMOBILIÁRIA: 13.20.24.21.0274

ENDEREÇO:
RUA TRÊS DE MAIO, 151, CENTRO - JOINVILLE/SC

DISCIPLINA: ARQUITETURA
ARQUIVO: 497-19_ARQ_AP_R00
DATA: MAIO / 2021
CONTEÚDO: DETALHAMENTO DE ESQUADRIAS - JANELAS
ETAPA: PROJETO EXECUTIVO
ESCALA: INDICADA
PRANCHA: ARQ **15**/15

Engeplanti Consultoria LTDA./ CREA nº 163388-0 / CNPJ 23.002.667/0001-29
Rua Cristóvão Nunes Pires, 110 - CEP 88010-120 - Florianópolis / Fone: (48) 99969-3345 / e-mail: guilherme@engeplanti.com.br