


RUA SEM NOME

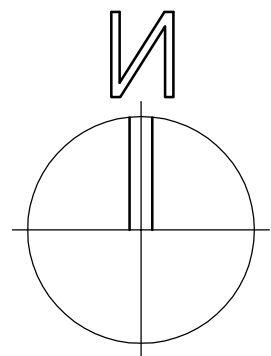


CENTRO DE EDUCAÇÃO INFANTIL ESPINHEIROS

MURO DE DIVISA h=1,80m.

ACESSO DE VEÍCULOS CARGA DESCARGA

QUADRA POLIESPORTIVA

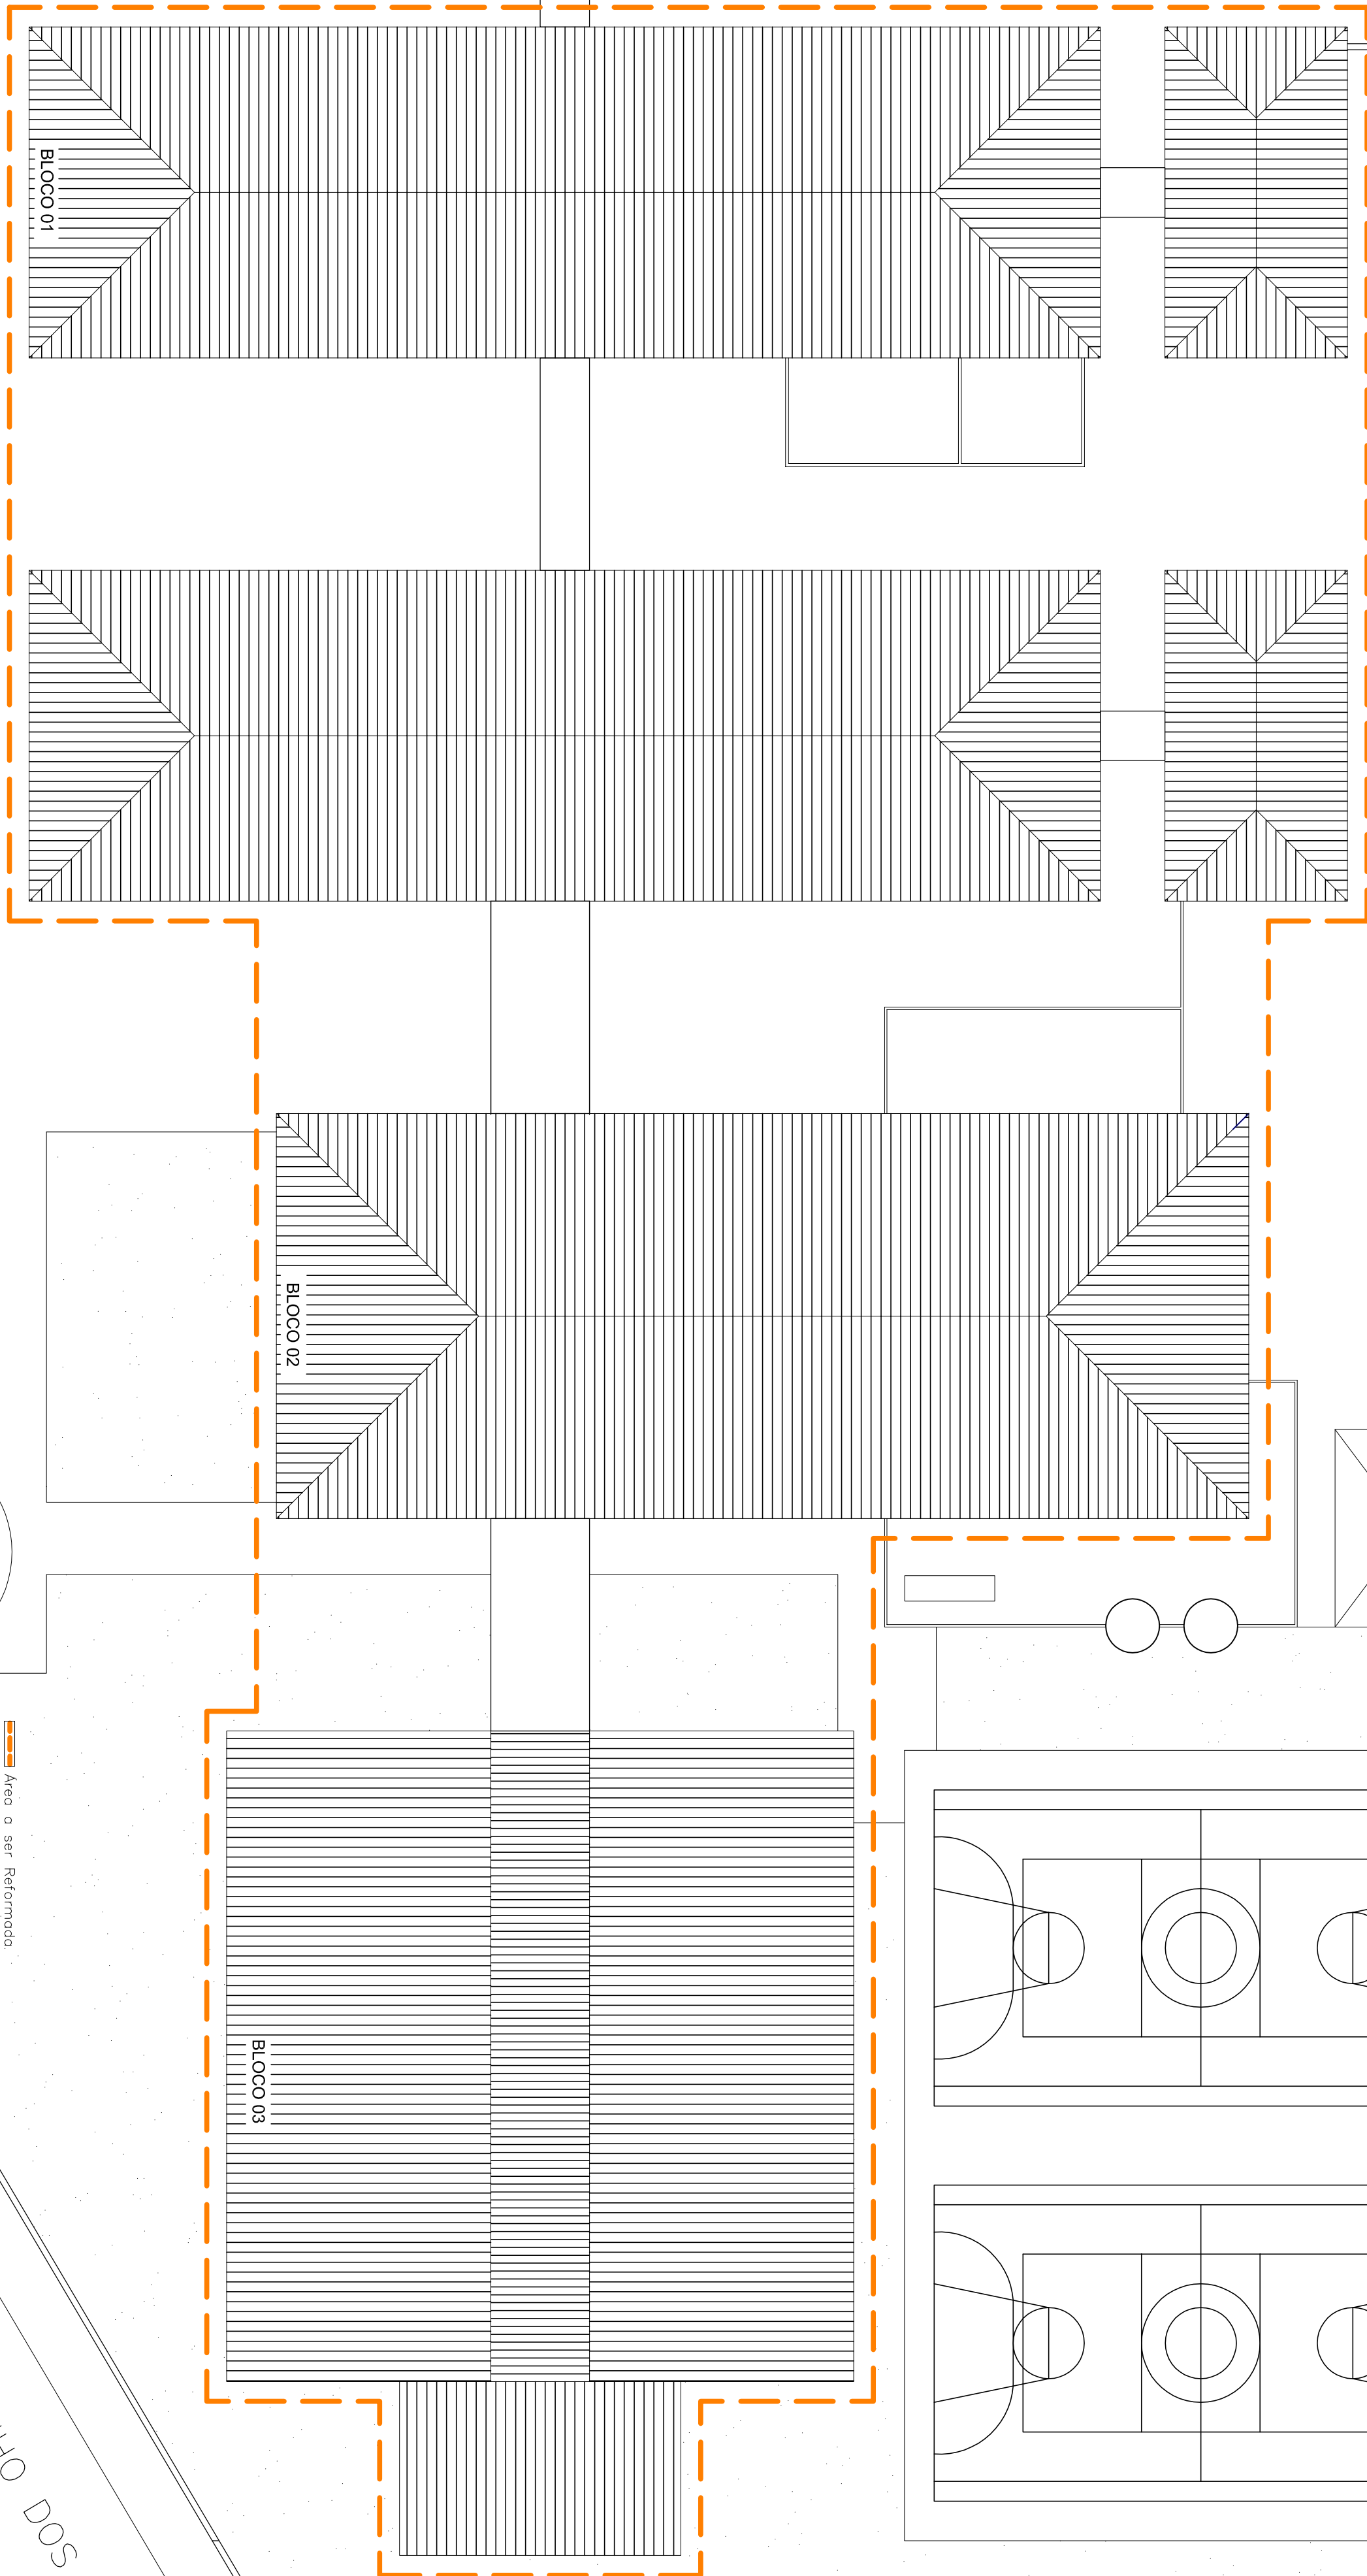

Área a ser Reformada

RUA AGOSTINHO DOS SANTOS

RUA MAX BOEHM

MURO DE DIVISA h=1,80m.

ESTACIONAMENTO

GUARITA

ANFITEATRO

PLANTA SITUAÇÃO

E.M. CAIC FRANCISCO

1/250

REVISÃO:	03	00/00/0000	DESCRIÇÃO
REVISÃO:	02	00/00/0000	DESCRIÇÃO
REVISÃO:	01	00/00/0000	DESCRIÇÃO
EMIÇÃO INICIAL:	06/09/2013	1ª ENTREGA PARA CLIENTE	



PREFEITURA MUNICIPAL DE JOINVILLE
END: Av. Hernon August Lippert, nº 10, Centro,
Joinville/ SC TEL: (47) 3431-3233

E.M. CAIC FRANCISCO

PREFEITURA MUNICIPAL DE JOINVILLE
CNPJ: 83.169.623
CONTRATANTE

CYLA MORAES
CAD: 134.003-4
RESPONSÁVEL TÉCNICO

ENDEREÇO:
RUA AGOSTINHO DOS SANTOS, Nº 568 - COMASA - JOINVILLE/SC
CEP: 89228-440

ARQUIVO:
001-037-2013-BAS-ARQ-01
DATA:
SET/2013

DETALHES:
PLANTA DE SITUAÇÃO

PROJETO:
ARQUITETÔNICO

FOLHA:
01/
03

COORDENAÇÃO DE PROJETOS:
SOLAR

SOB A SUPERVISÃO DE PROJETOS E
CONSULTORIA LTDA
CNPJ: 13.411.864/0001-48
TEL: (31) 3568-2814 BR/MG
e-mail: atendimento@solarsolar.br

ÁREA DO TERRENO:
24.285,84 m²

ÁREA CONSTRUÍDA:
6.497,38 m²

ÁREA PERMEÁVEL:
6.175,85 m²